

Mr & Mme PILLE - LIEBIN

Projet de construction d'une habitation à ESTINNES



Image à titre d'illustration, non contractuelle.



PERSPECTIVE

AP-250517-LOJU-WIED	
Date :	19/11/2025
Echelle :	1/50

Le présent projet reste la propriété de la S.A. THOMAS & PIRON . Il est protégé par la législation en matière de création et ne peut en aucun cas faire l'objet d'une copie même partielle sans l'autorisation de l'auteur .

Mr & Mme PILLE - LIEBIN

Projet de construction d'une habitation à ESTINNES



Image à titre d'illustration, non contractuelle.



PERSPECTIVE

AP-250517-LOJU-WIED	
Date :	19/11/2025
Echelle :	1/50

Le présent projet reste la propriété de la S.A. THOMAS & PIRON . Il est protégé par la législation en matière de création et ne peut en aucun cas faire l'objet d'une copie même partielle sans l'autorisation de l'auteur .

Mr & Mme PILLE - LIEBIN

Projet de construction d'une habitation à **ESTINNES**



Image à titre d'illustration, non contractuelle.



PERSPECTIVE

AP-250517-LOJU-WIED	
Date :	19/11/2025
Echelle :	1/50

Le présent projet reste la propriété de la S.A. THOMAS & PIRON . Il est protégé par la législation en matière de création et ne peut en aucun cas faire l'objet d'une copie même partielle sans l'autorisation de l'auteur .

Mr & Mme PILLE - LIEBIN

Projet de construction d'une habitation à ESTINNES



Image à titre d'illustration, non contractuelle.




PERSPECTIVE

AP-250517-LOJU-WIED	
Date :	19/11/2025
Echelle :	1/50

Le présent projet reste la propriété de la S.A. THOMAS & PIRON . Il est protégé par la législation en matière de création et ne peut en aucun cas faire l'objet d'une copie même partielle sans l'autorisation de l'auteur .


Mr & Mme PILLE - LIEBIN

Projet de construction d'une habitation à ESTINNES

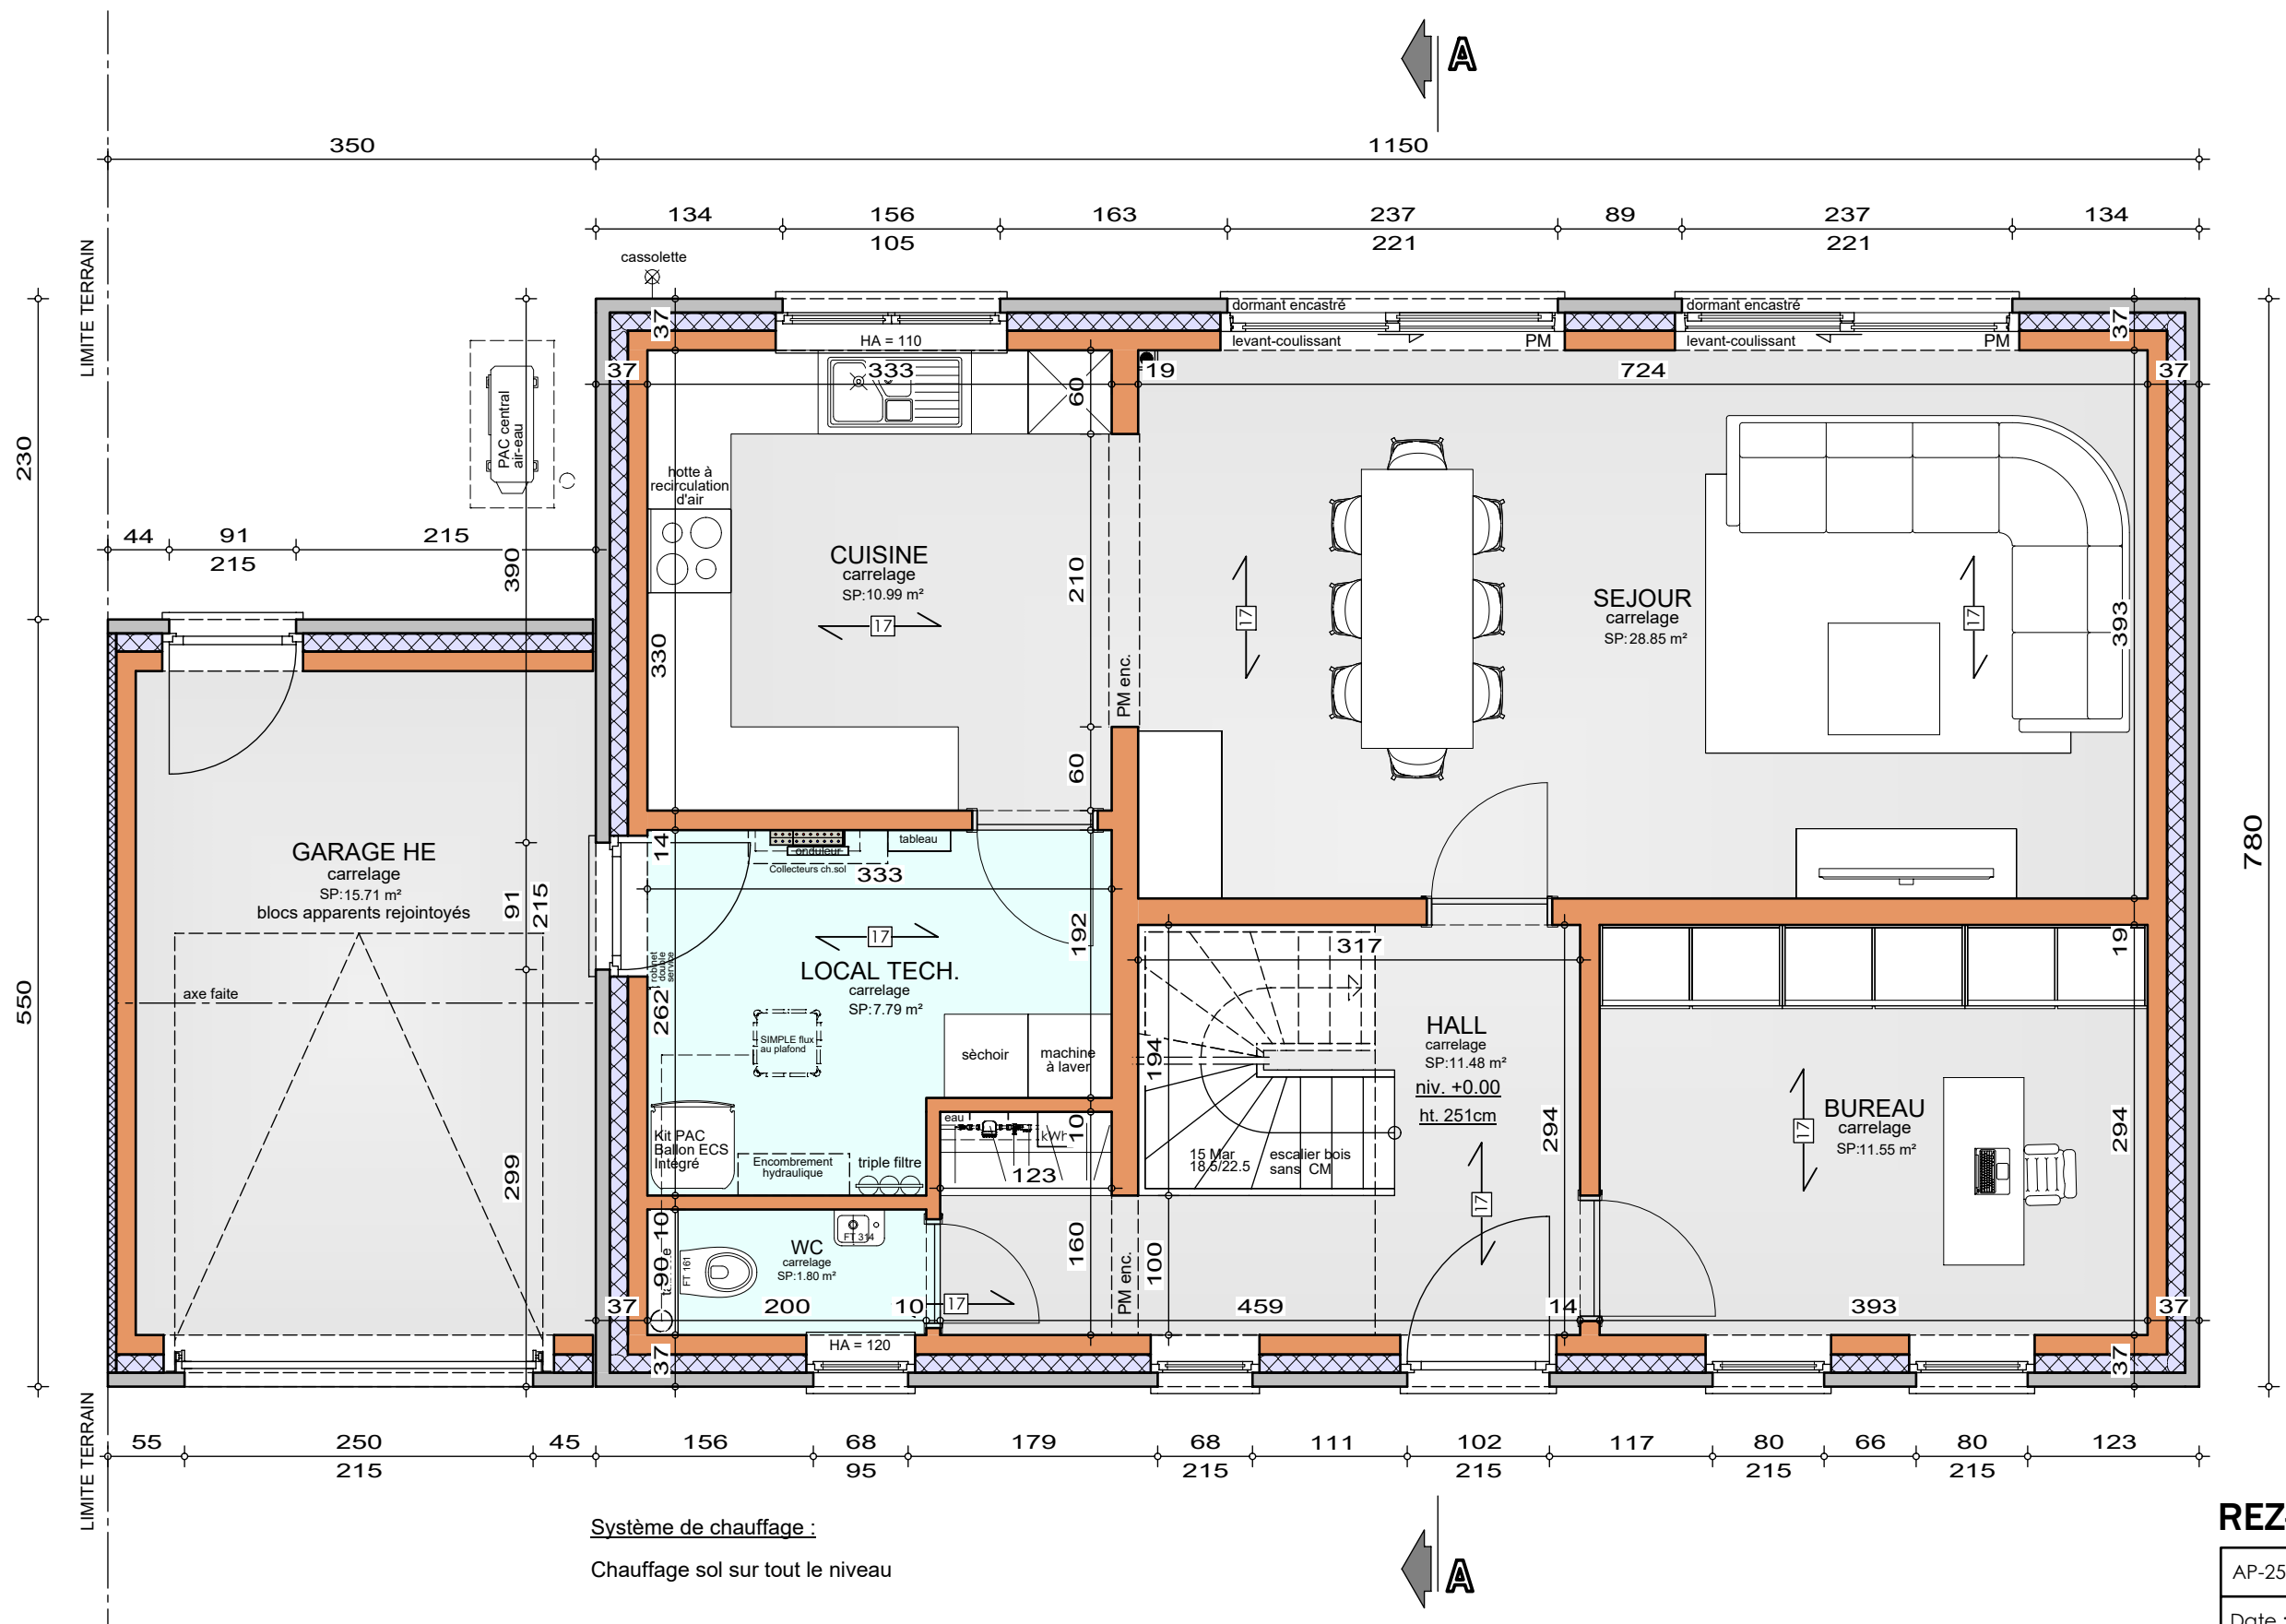


Mr & Mme PILLE - LIEBIN

Projet de construction d'une habitation à ESTINNES

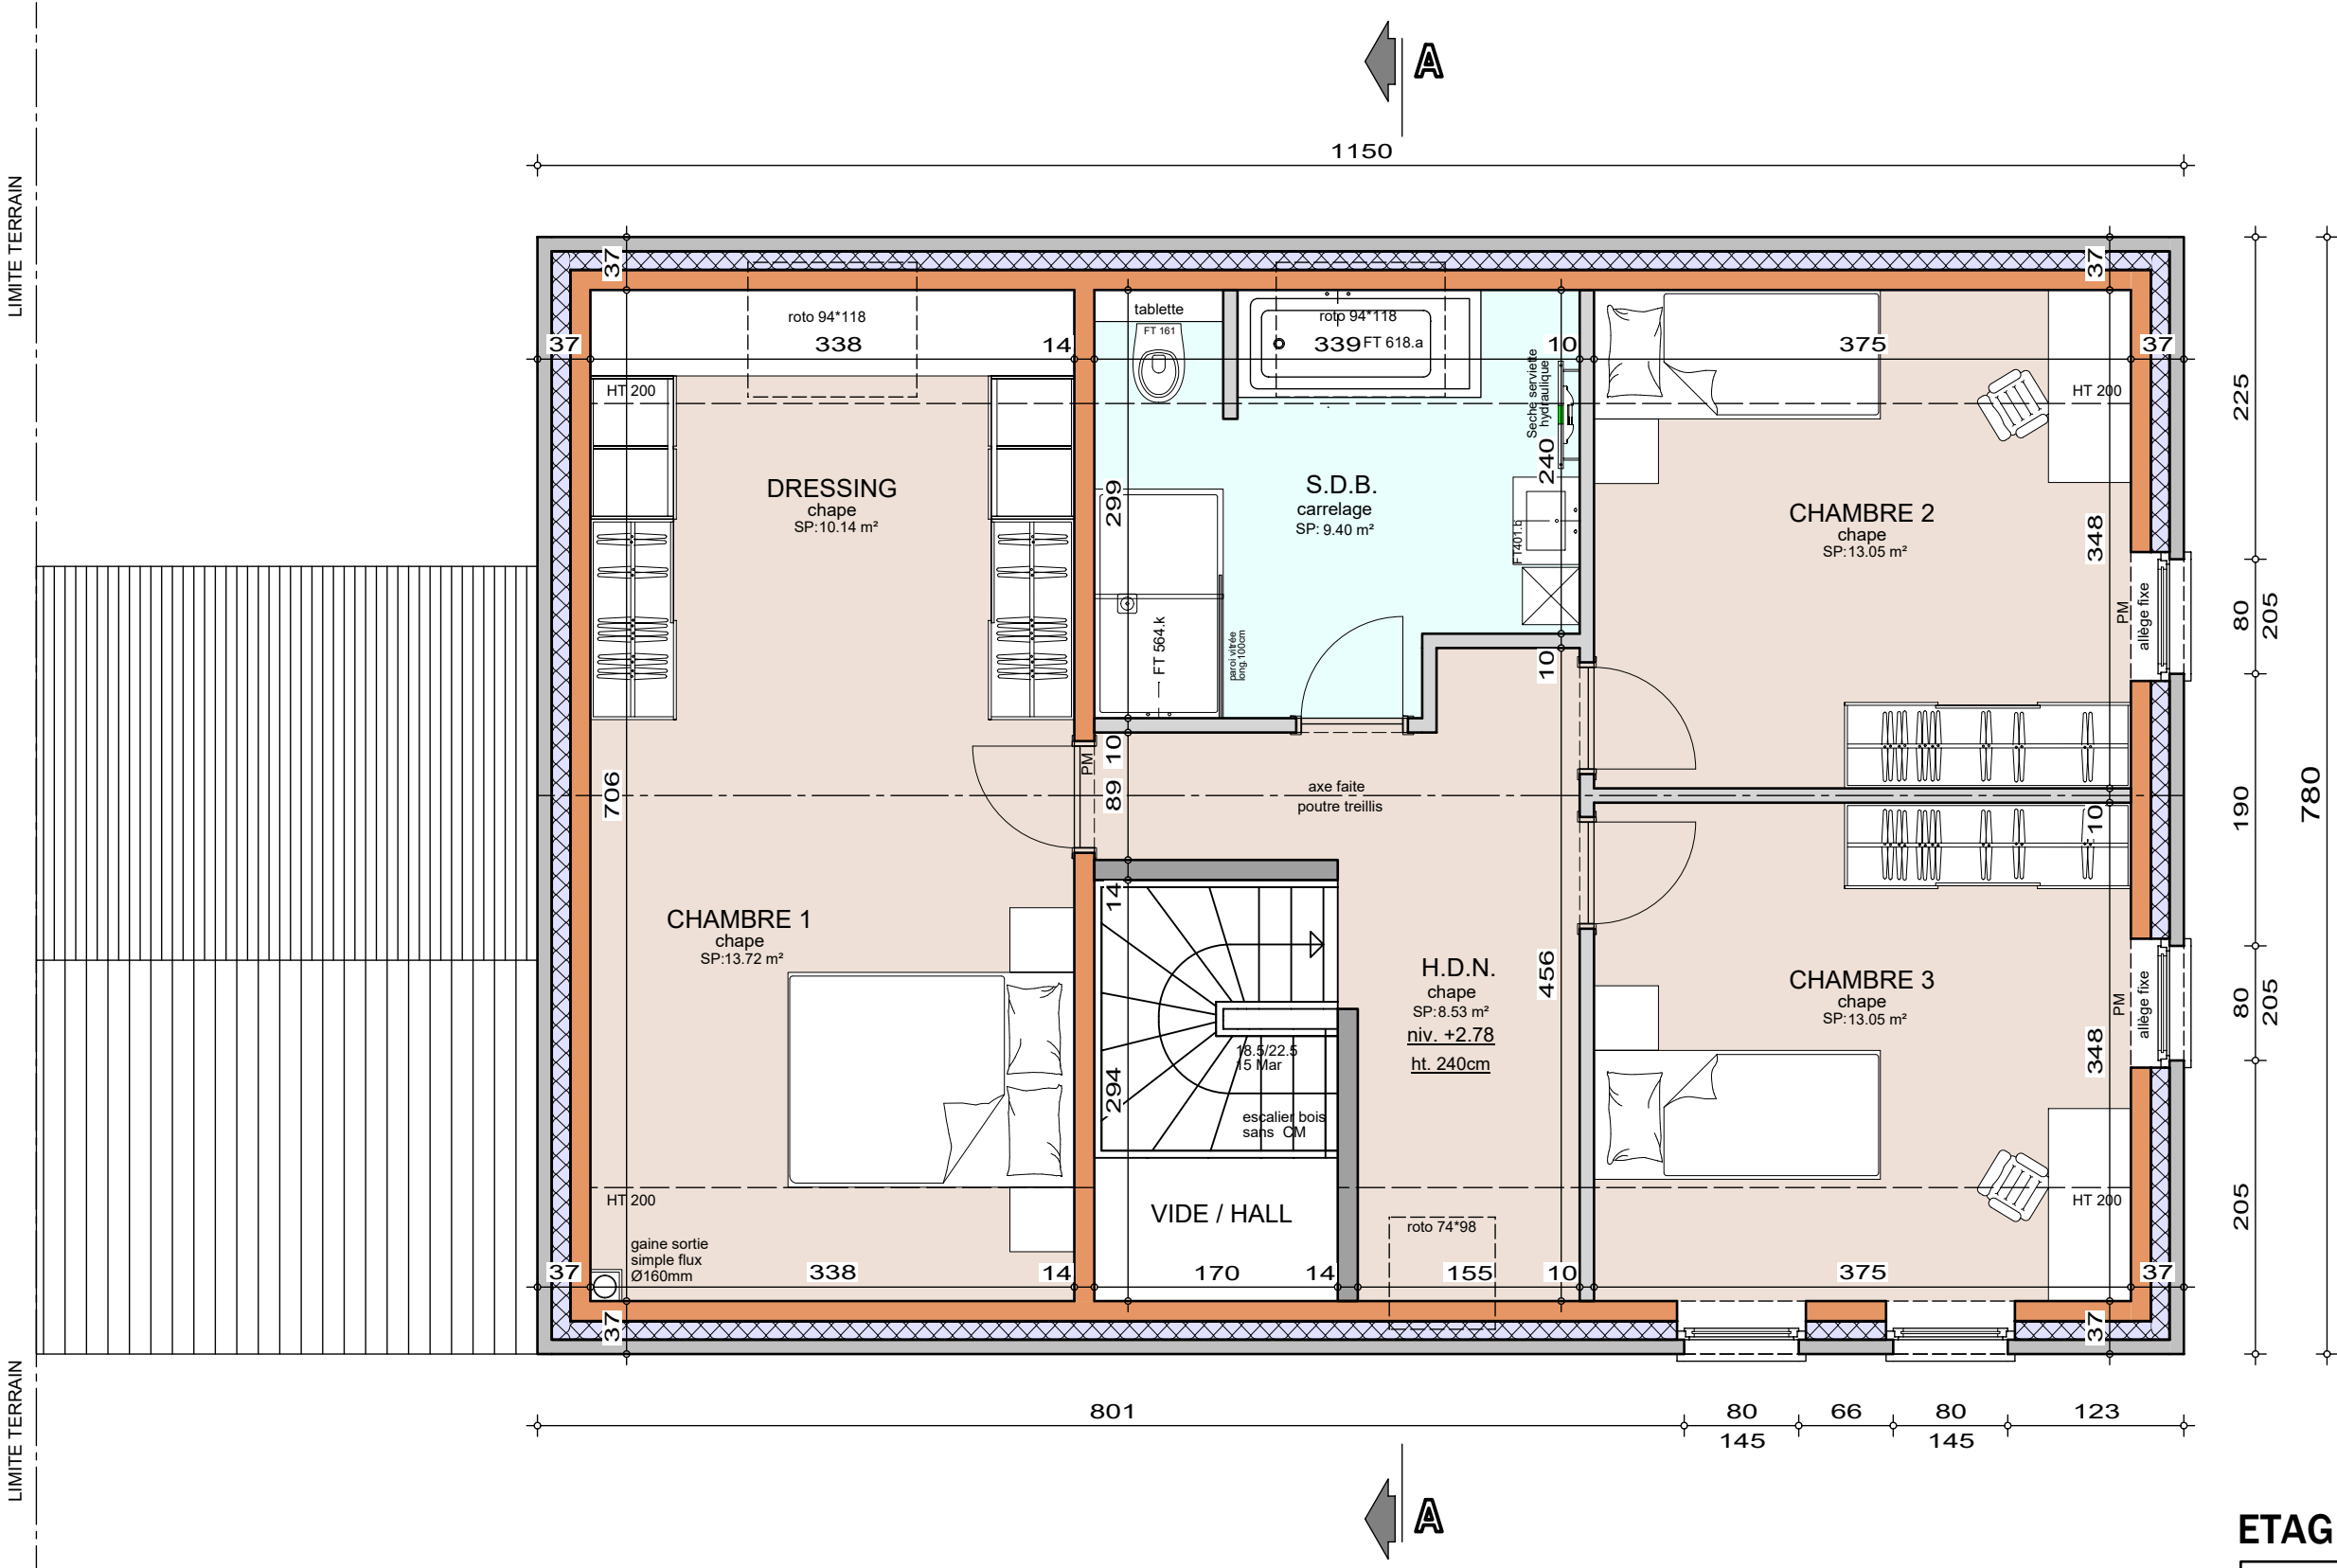

Mr & Mme PILLE - LIEBIN

Projet de construction d'une habitation à ESTINNES

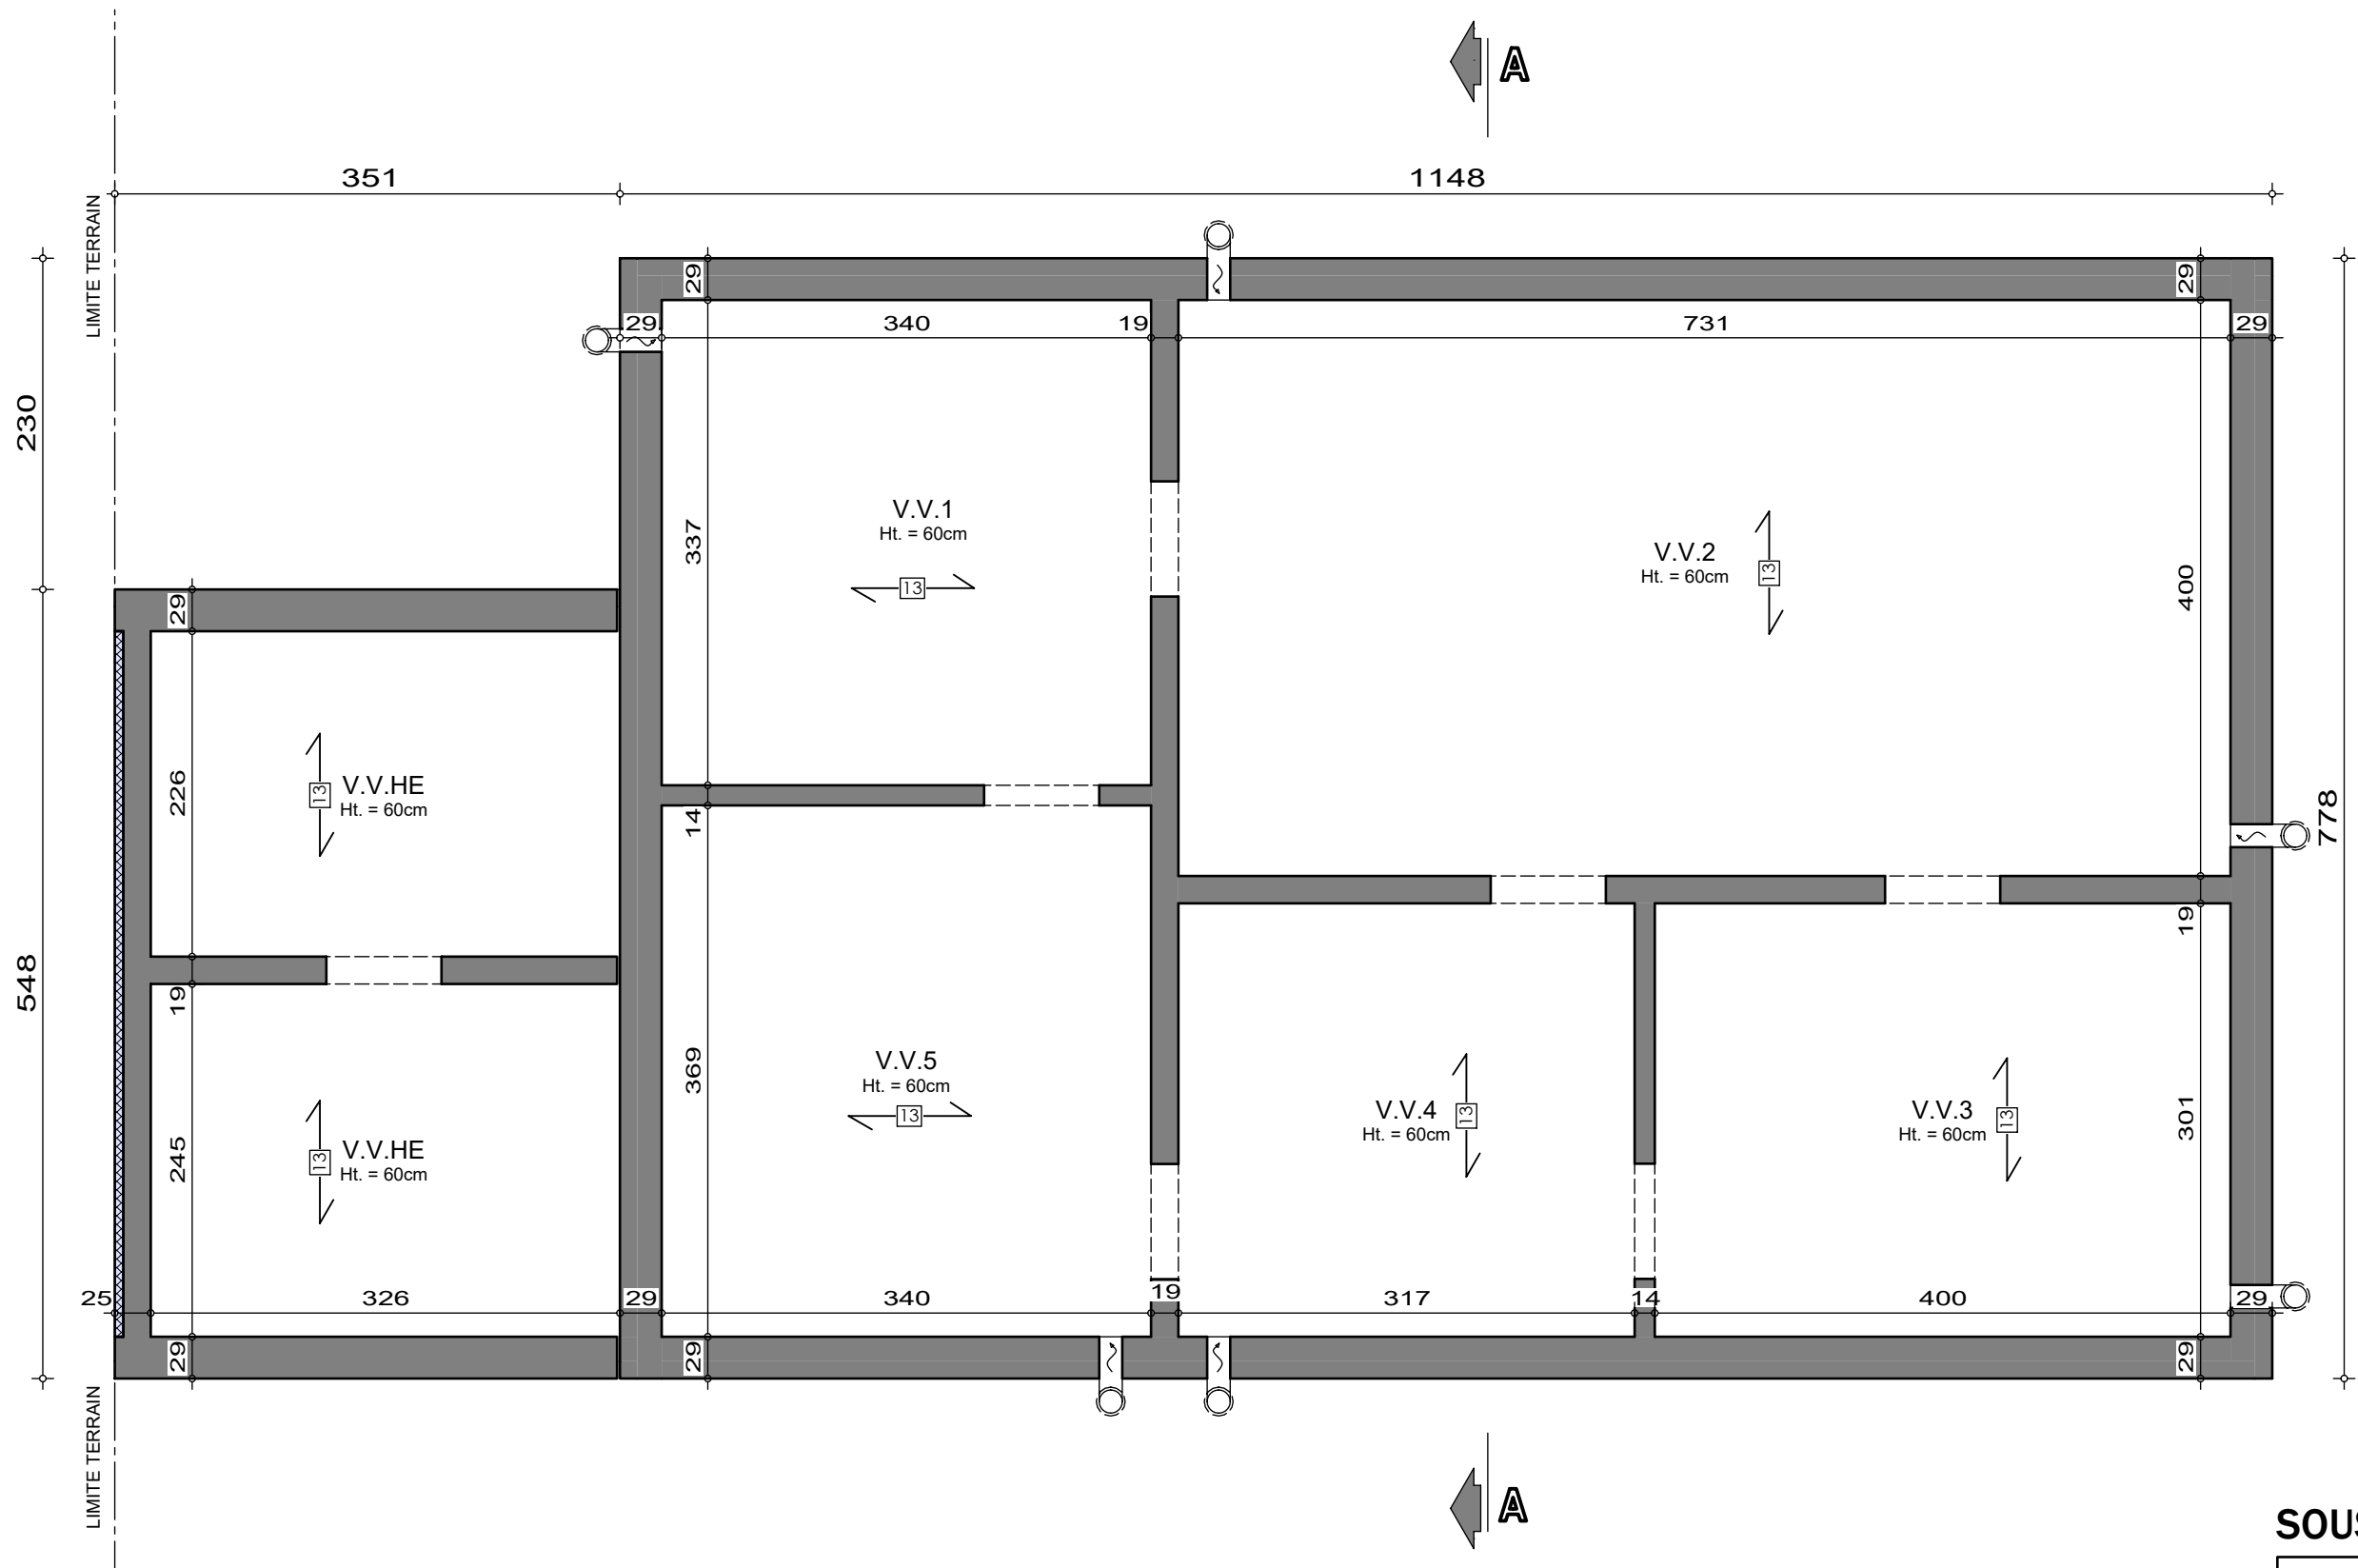

SOUS-SOL


AP-250517-01-PILLE_LOJU/WIED

Date : 19/11/2025

Echelle : 1/50



Projet de construction d'une habitation à **ESTINNES**

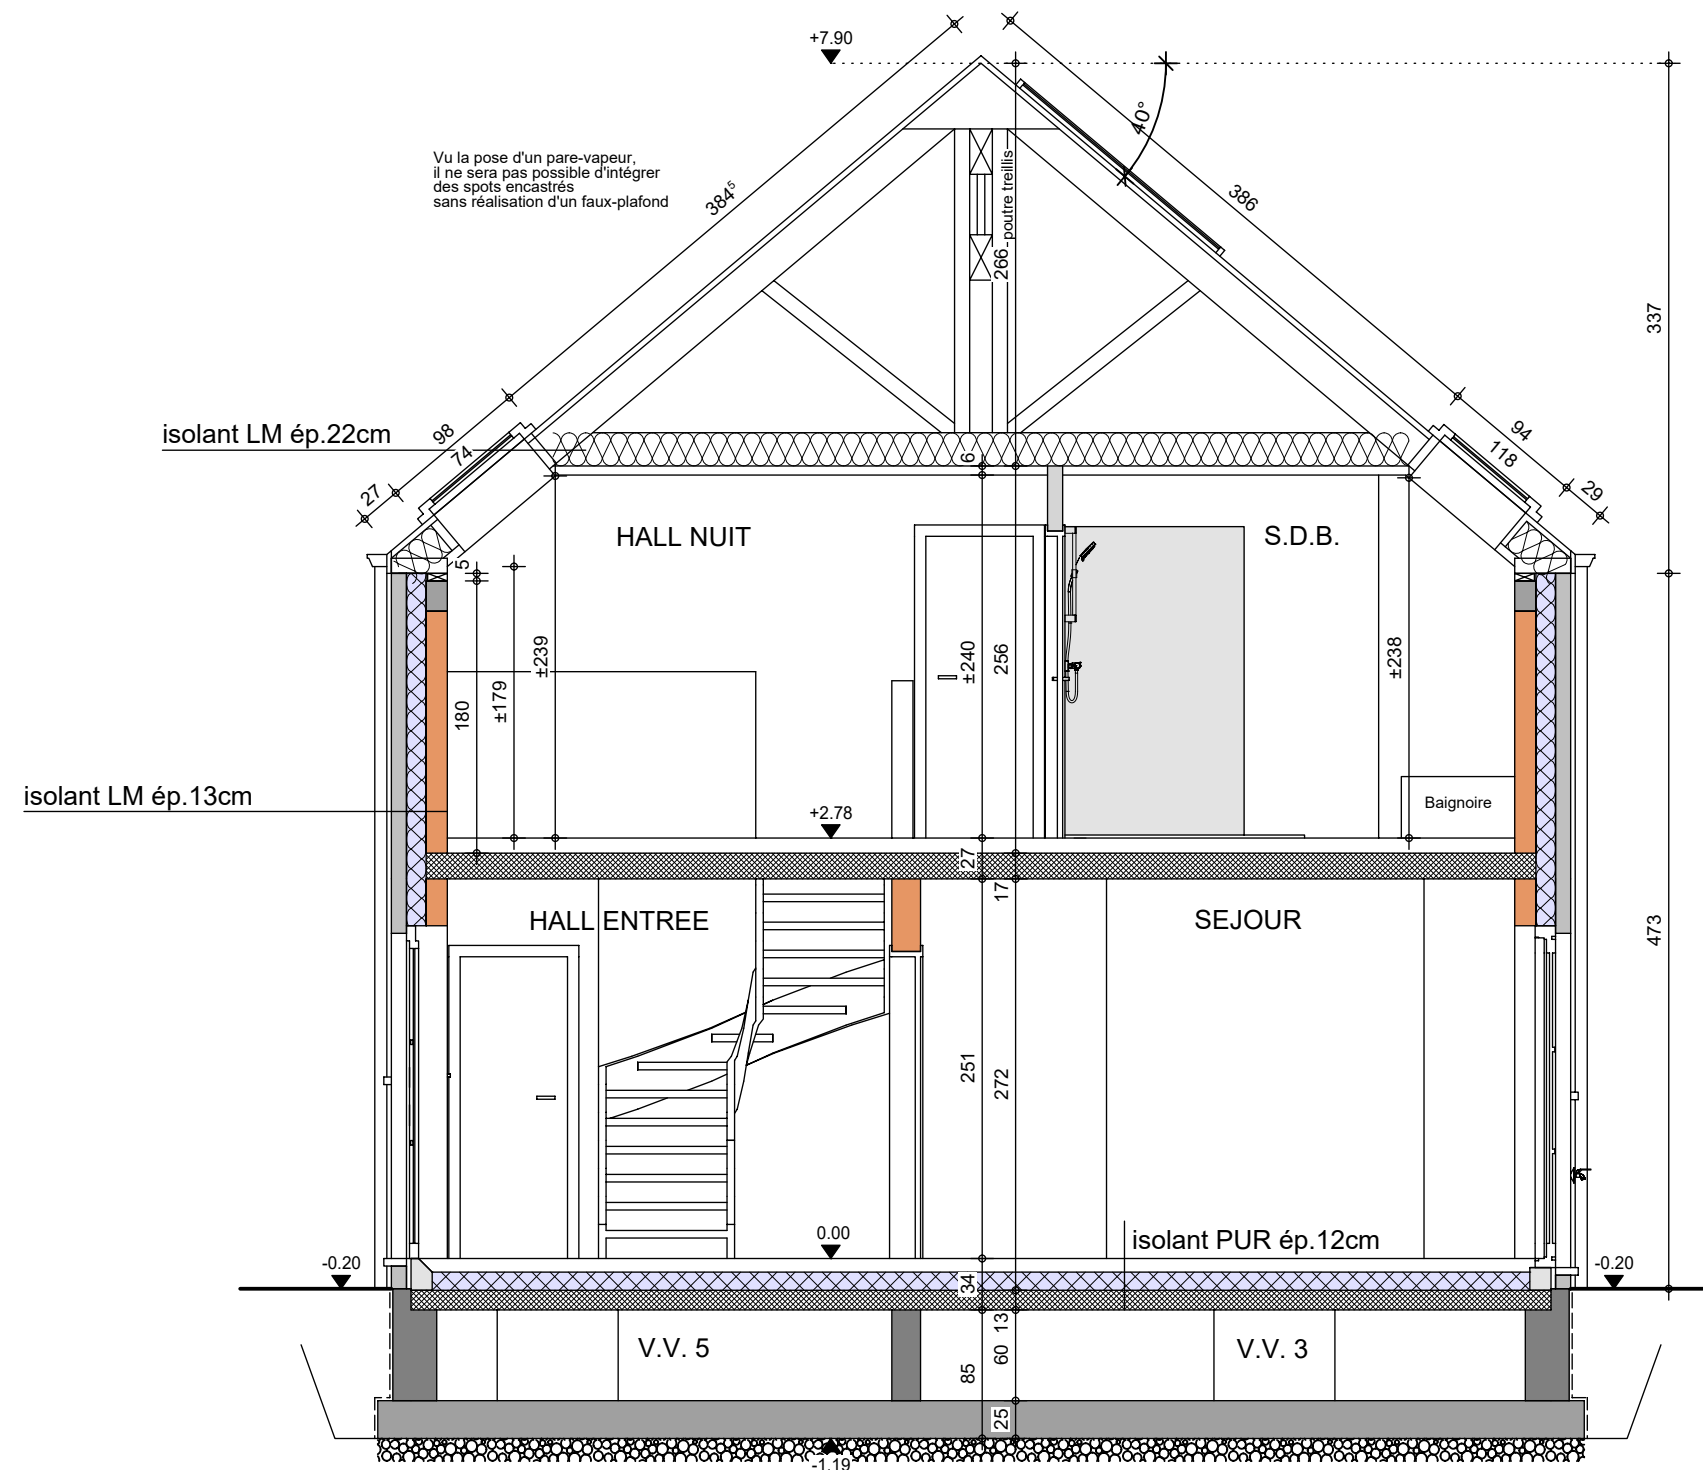

Le présent projet reste la propriété de la S.A. THOMAS & PIRON . Il est protégé par la législation en matière de création et ne peut en aucun cas faire l'objet d'une copie même partielle sans l'autorisation de l'auteur .



AP-250517-01-PILLE_LOJU/WIED

Date : 19/11/2025

Echelle : 1/50

Mr & Mme PILLE - LIEBIN

Projet de construction d'une habitation à ESTINNES

Image à titre d'illustration, non contractuelle.



FACADE AVANT

AP-250517-LOJU-WIED	
Date :	19/11/2025
Echelle :	1/50

Le présent projet reste la propriété de la S.A. THOMAS & PIRON . Il est protégé par la législation en matière de création et ne peut en aucun cas faire l'objet d'une copie même partielle sans l'autorisation de l'auteur .

Mr & Mme PILLE - LIEBIN

Projet de construction d'une habitation à **ESTINNES**



Image à titre d'illustration, non contractuelle.



FACADE ARRIERE

AP-250517-LOJU-WIED	
Date :	19/11/2025
Echelle :	1/50

Le présent projet reste la propriété de la S.A. THOMAS & PIRON . Il est protégé par la législation en matière de création et ne peut en aucun cas faire l'objet d'une copie même partielle sans l'autorisation de l'auteur .

Mr & Mme PILLE - LIEBIN

Projet de construction d'une habitation à ESTINNES

Image à titre d'illustration, non contractuelle.



FACADE DROITE

AP-250517-LOJU-WIED	
Date :	19/11/2025
Echelle :	1/50

Mr & Mme PILLE - LIEBIN

Projet de construction d'une habitation à ESTINNES

Image à titre d'illustration, non contractuelle.



FACADE GAUCHE



AP-250517-LOJU-WIED	
Date :	19/11/2025
Echelle :	1/50

Le présent projet reste la propriété de la S.A. THOMAS & PIRON . Il est protégé par la législation en matière de création et ne peut en aucun cas faire l'objet d'une copie même partielle sans l'autorisation de l'auteur .