

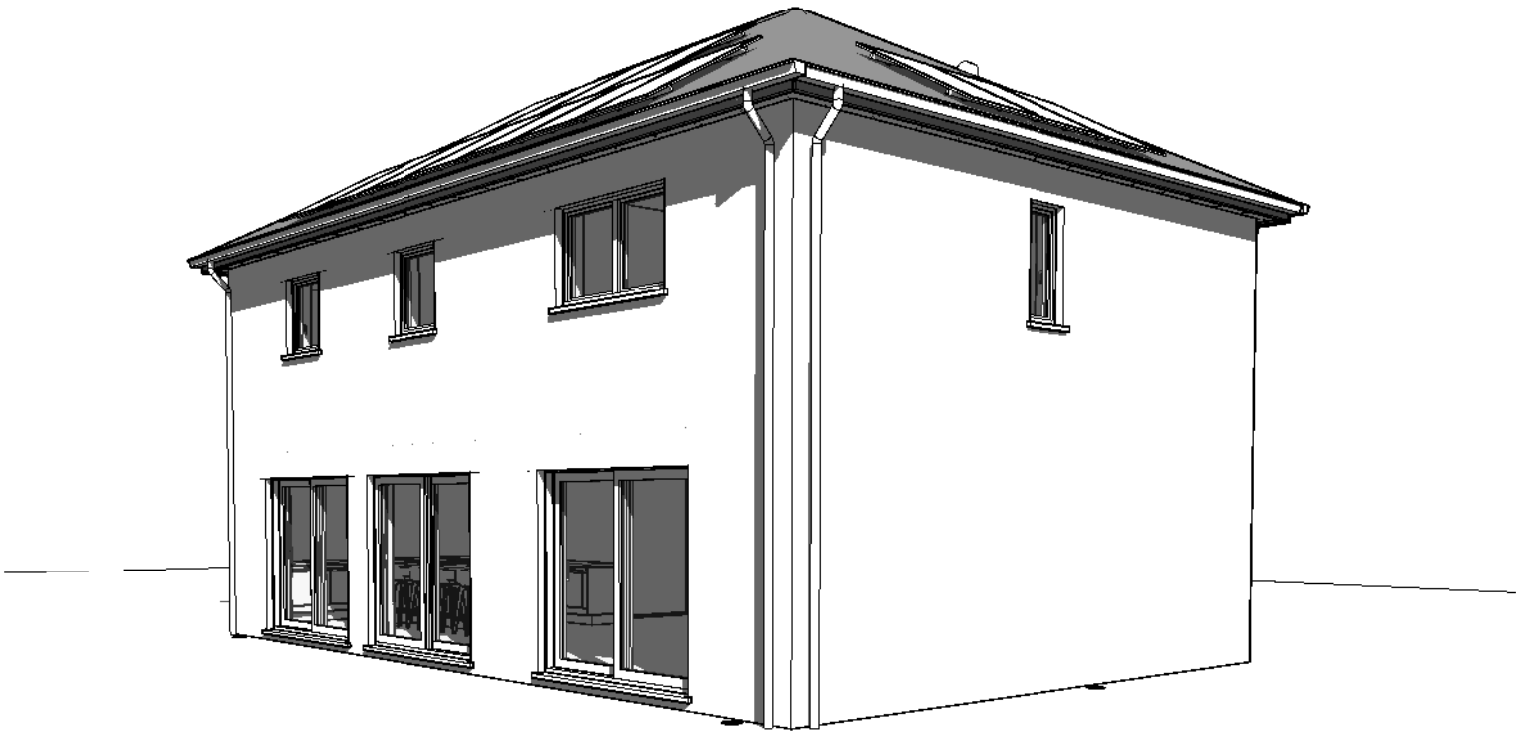
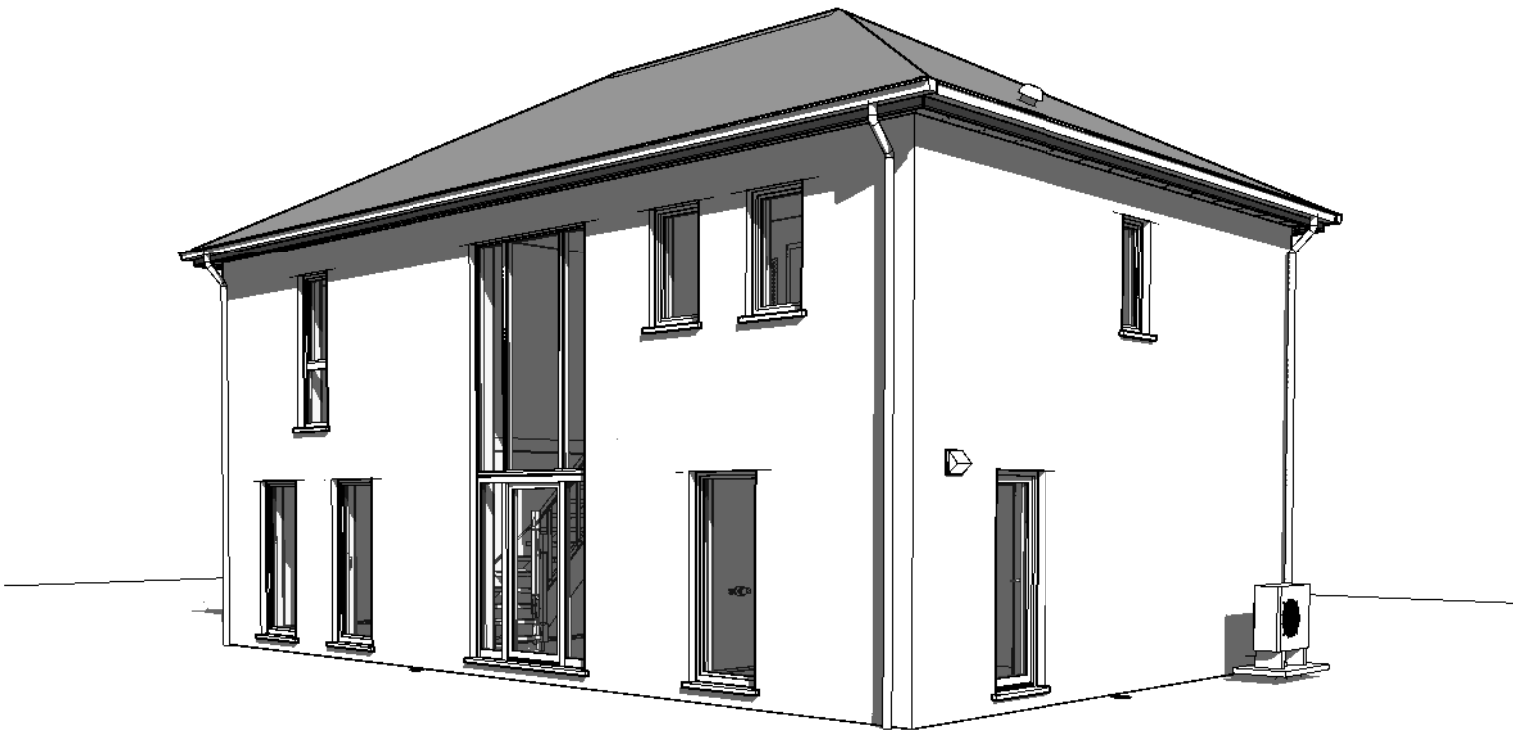


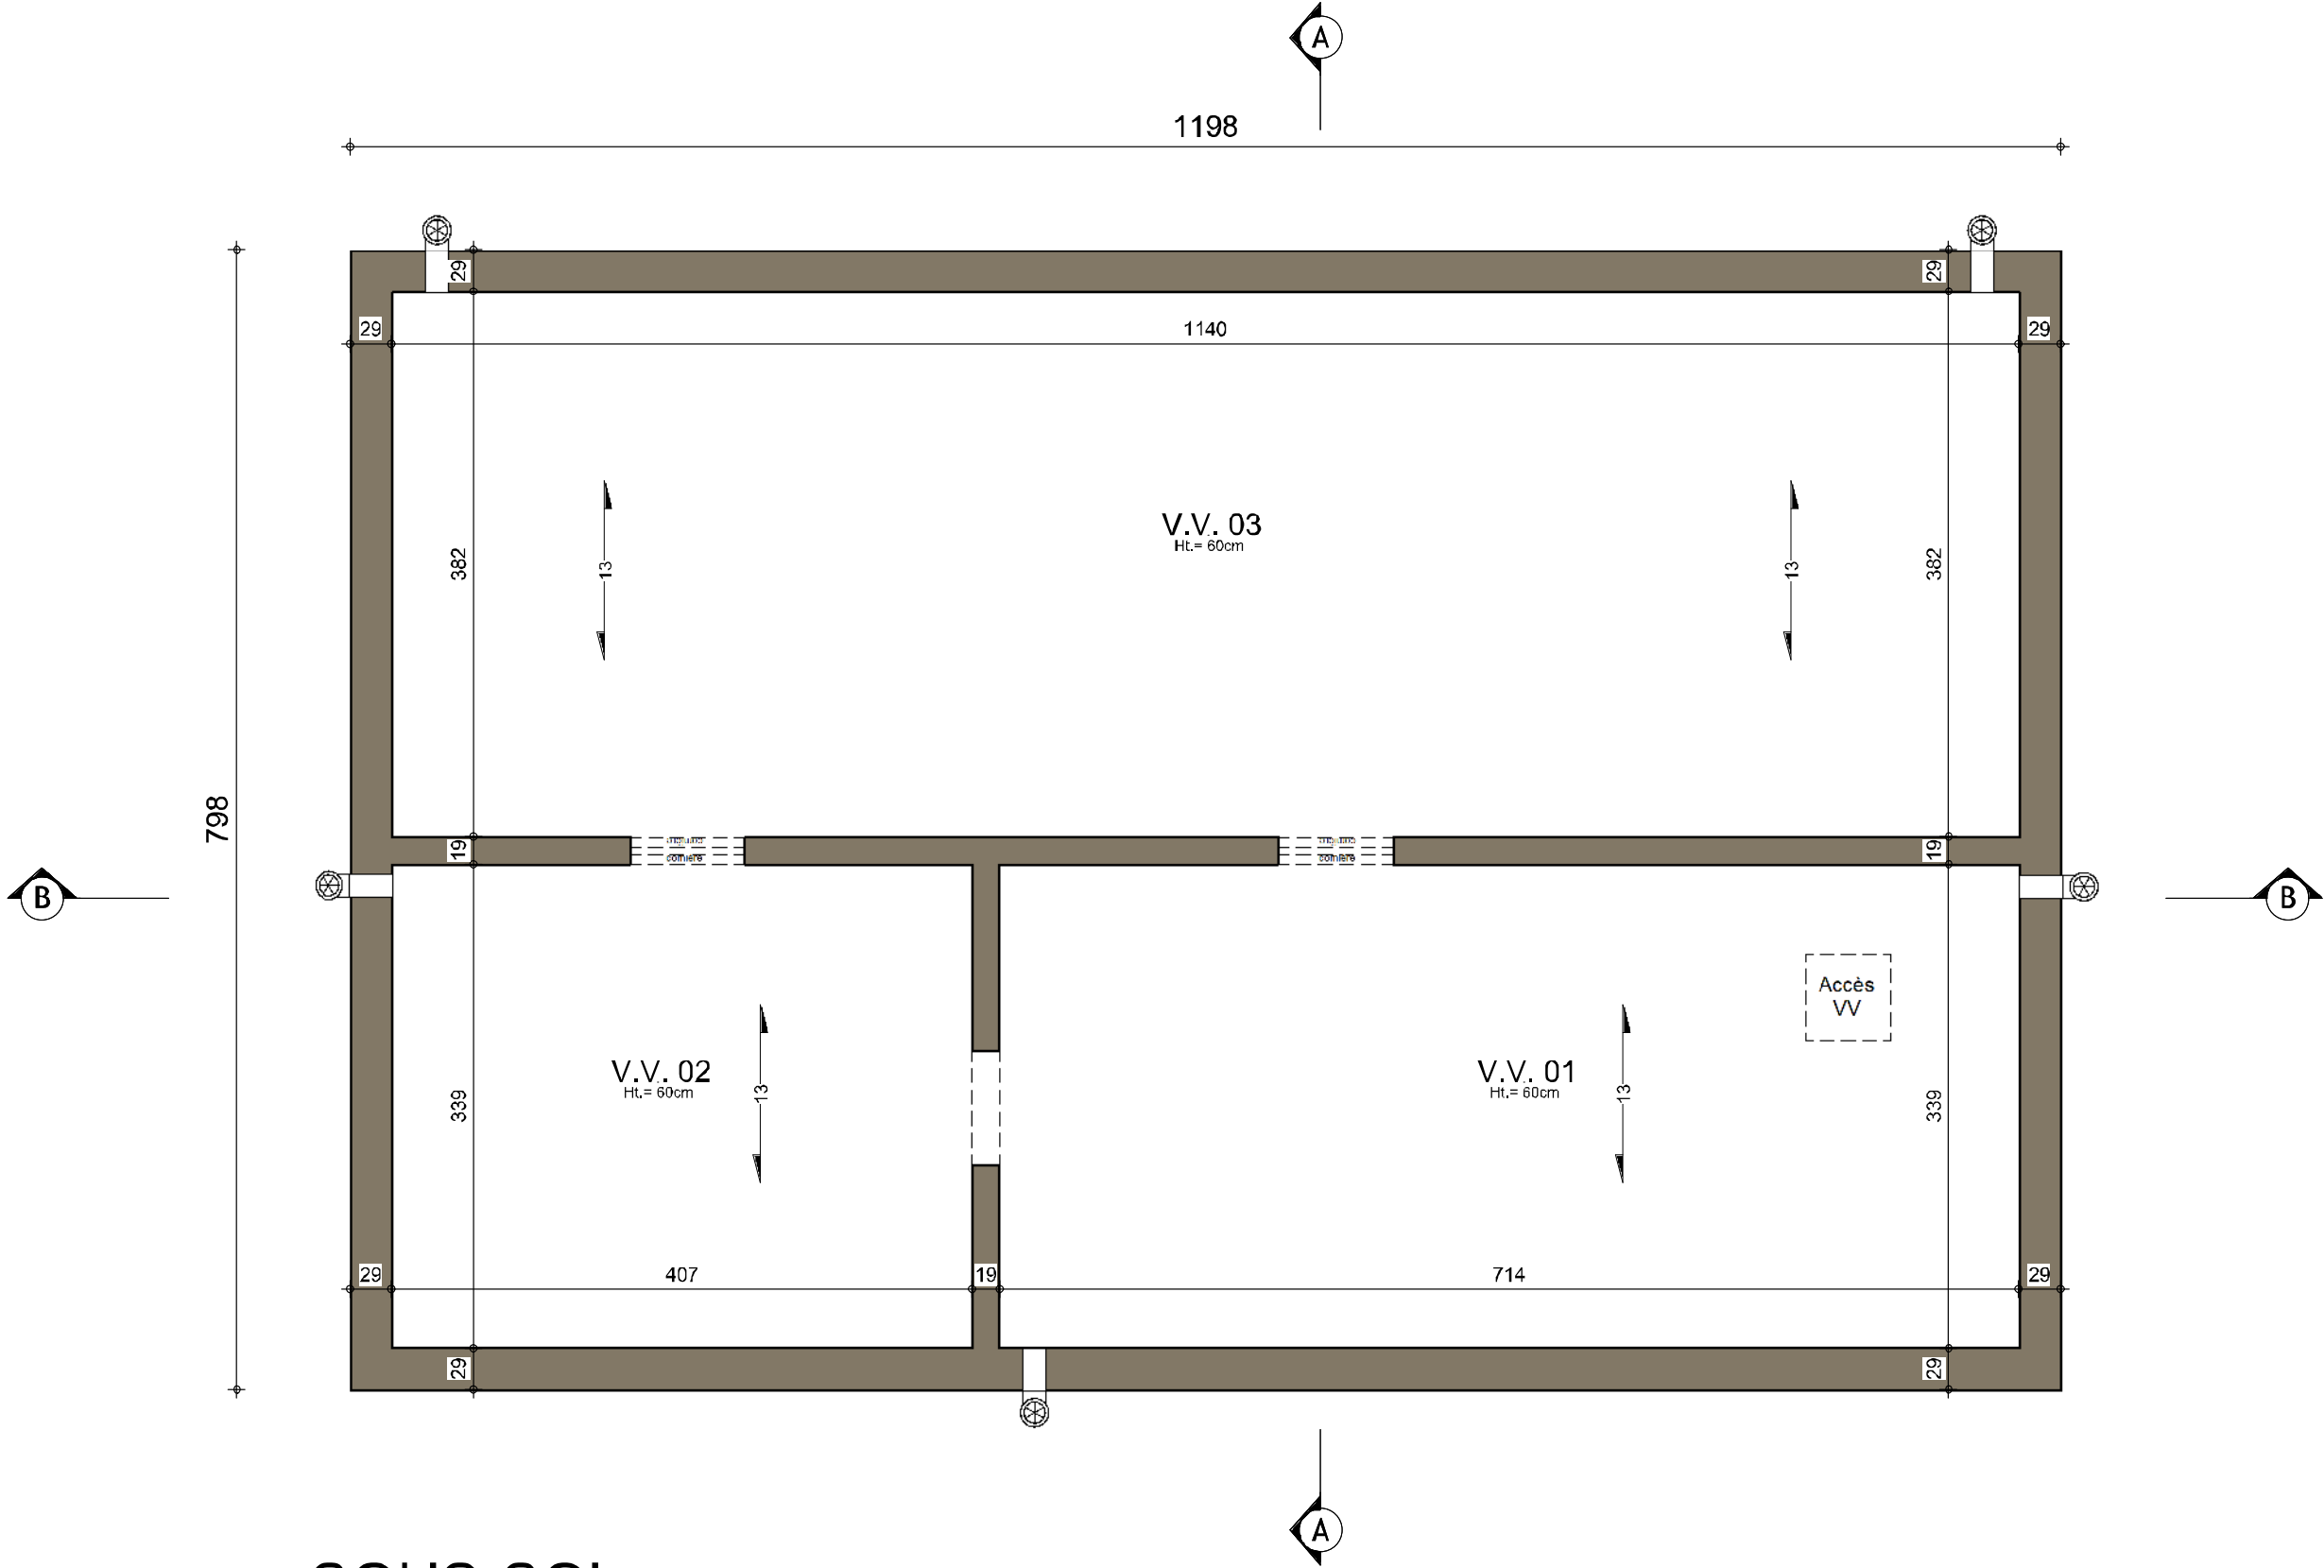

AP-220652-01/PPA/SCLA		
Date :	21/12/2023	Echelle :


Le présent projet reste la propriété de la S.A. THOMAS & PIRON. Il est protégé par la législation en matière de création et ne peut en aucun cas faire l'objet d'une copie même partielle sans l'autorisation de l'auteur.

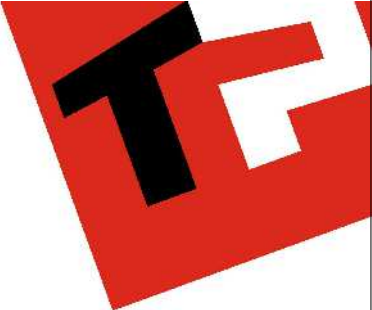


SOUS-SOL



AP-220652-01/PPA/SCLA			
Date :	21/12/2023	Echelle :	1/50

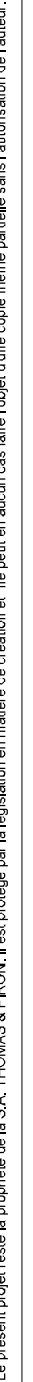

3 : 420mm x 297mm

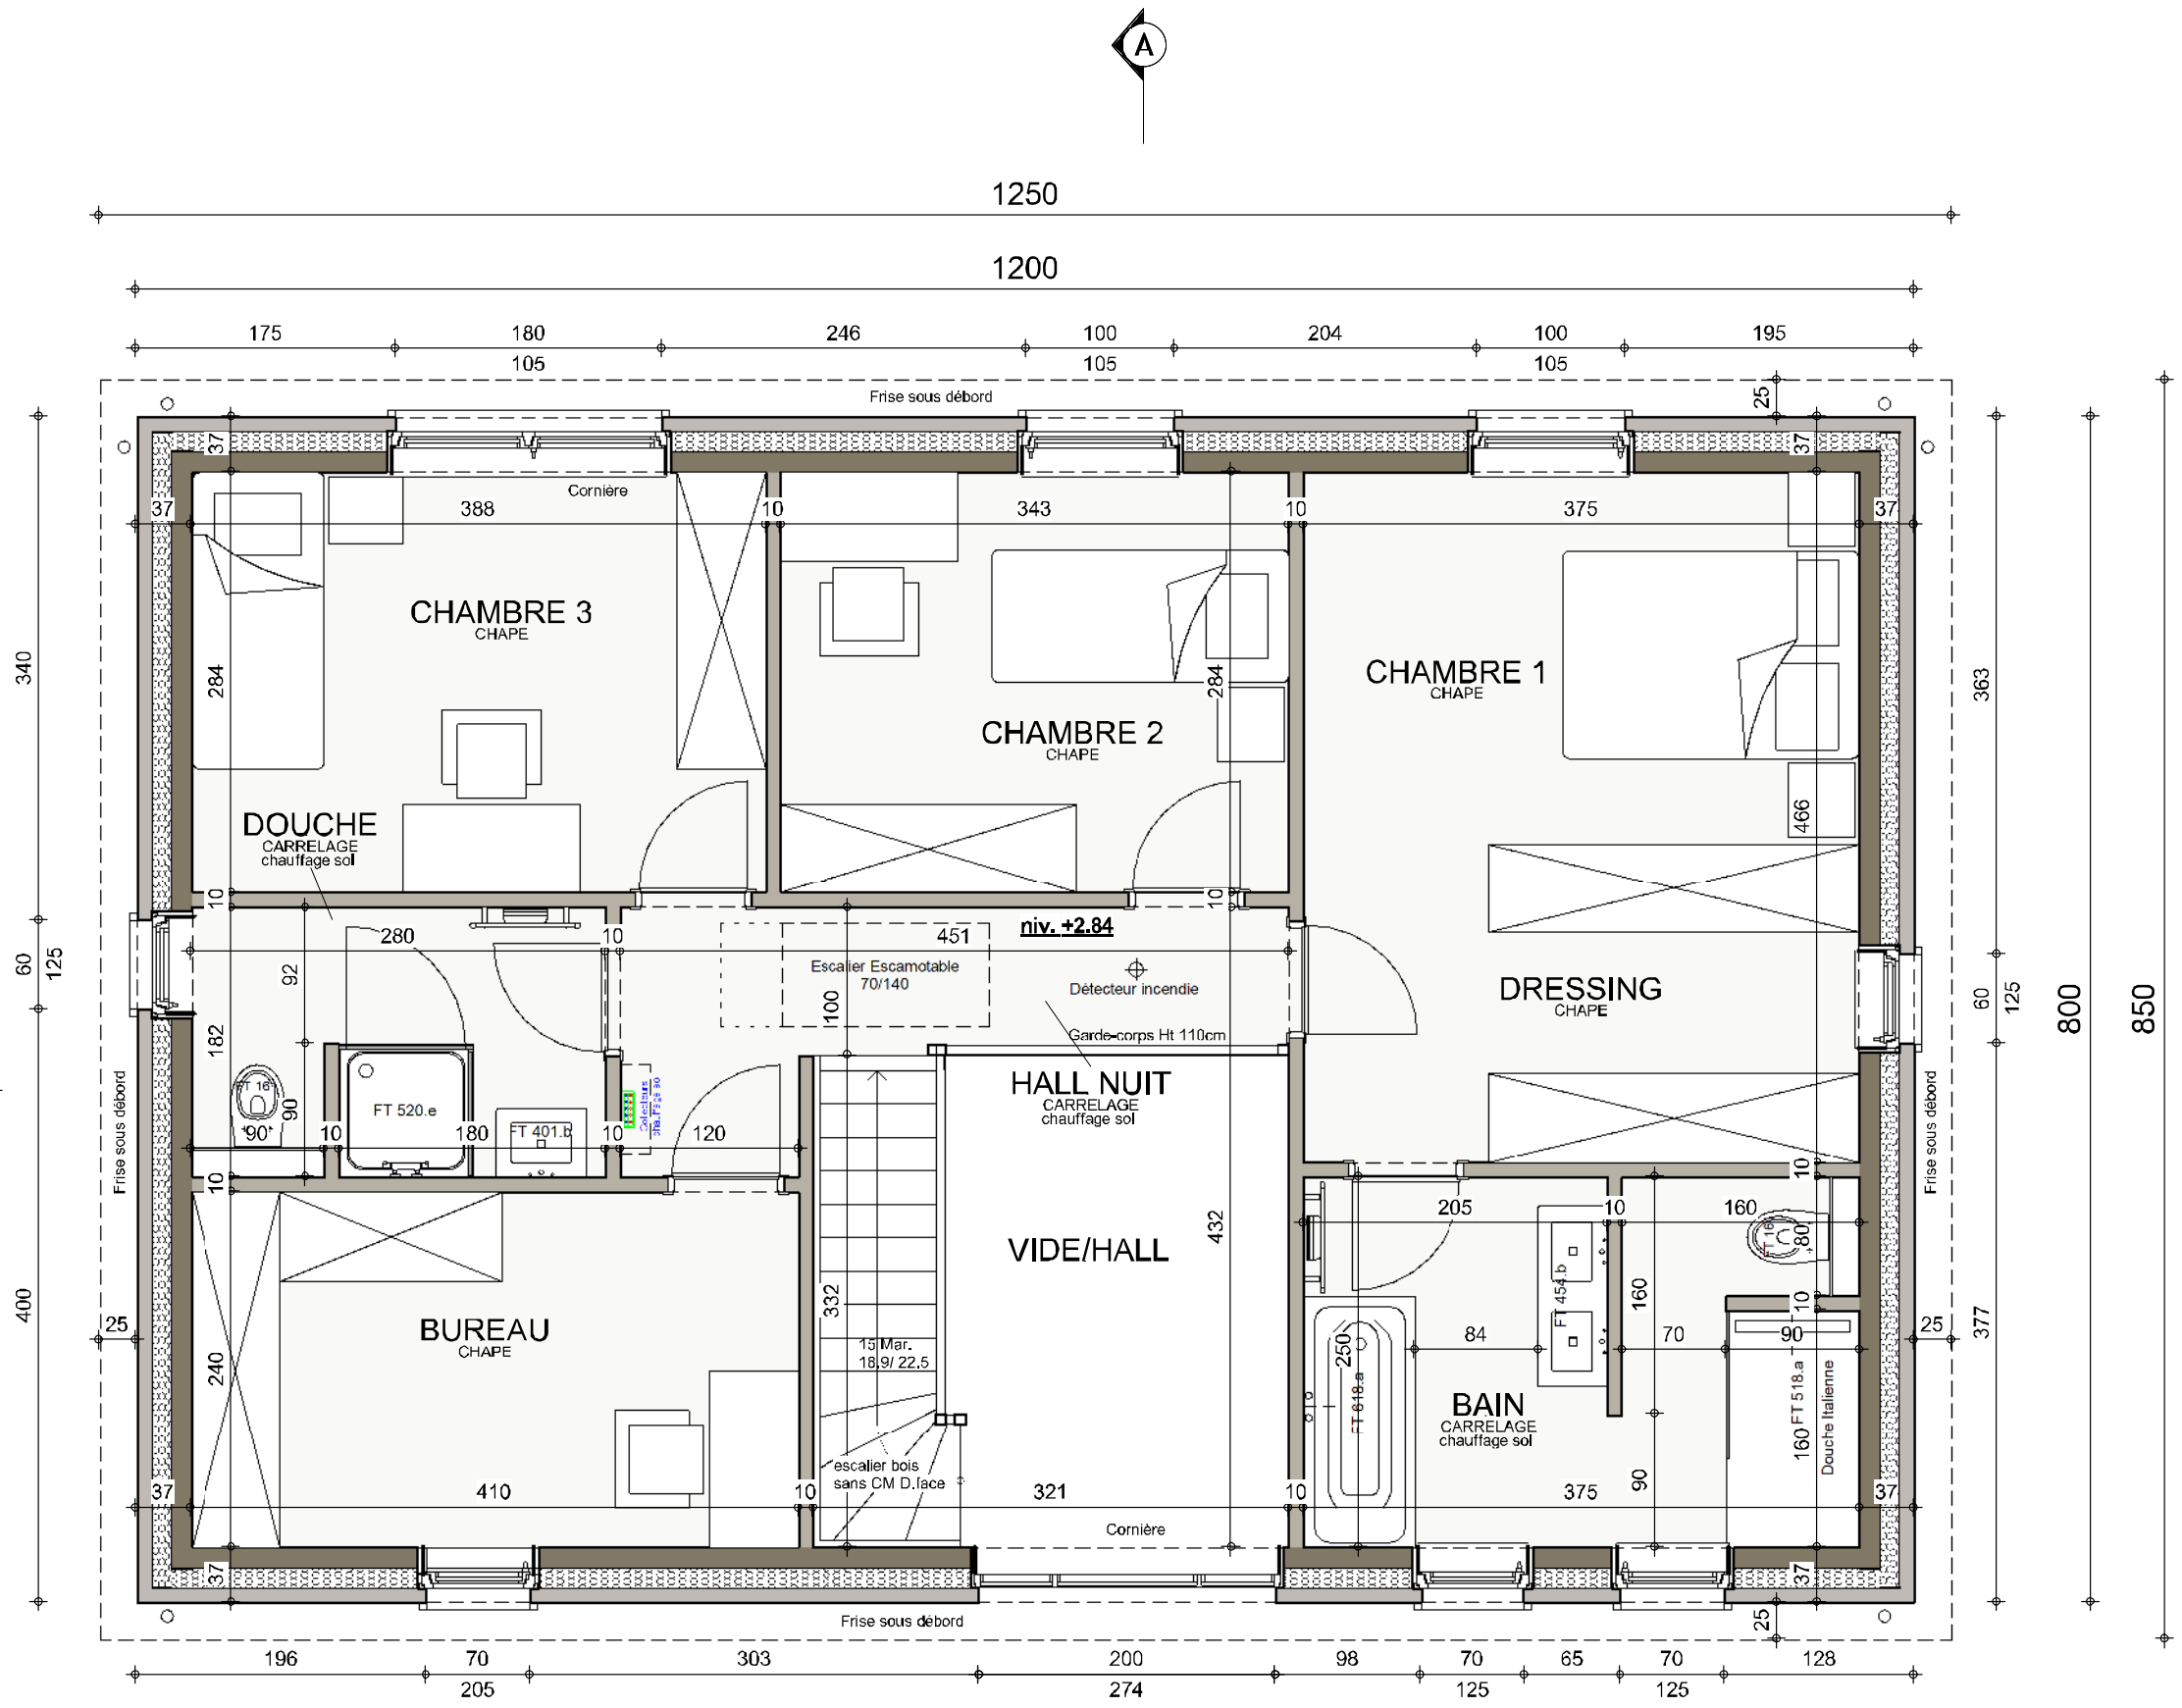



ETAGE



AP-220652-01/PPA/SCLA			
Date :	21/12/2023	Echelle :	1/50

Le présent projet reste la propriété de la S.A. THOMAS & PIRON. Il est protégé par la législation en matière de création et ne peut en aucun cas faire l'objet d'une copie même partielle sans l'autorisation de l'auteur.

AVANT-PROJET de M. & Mme PILLONETTO

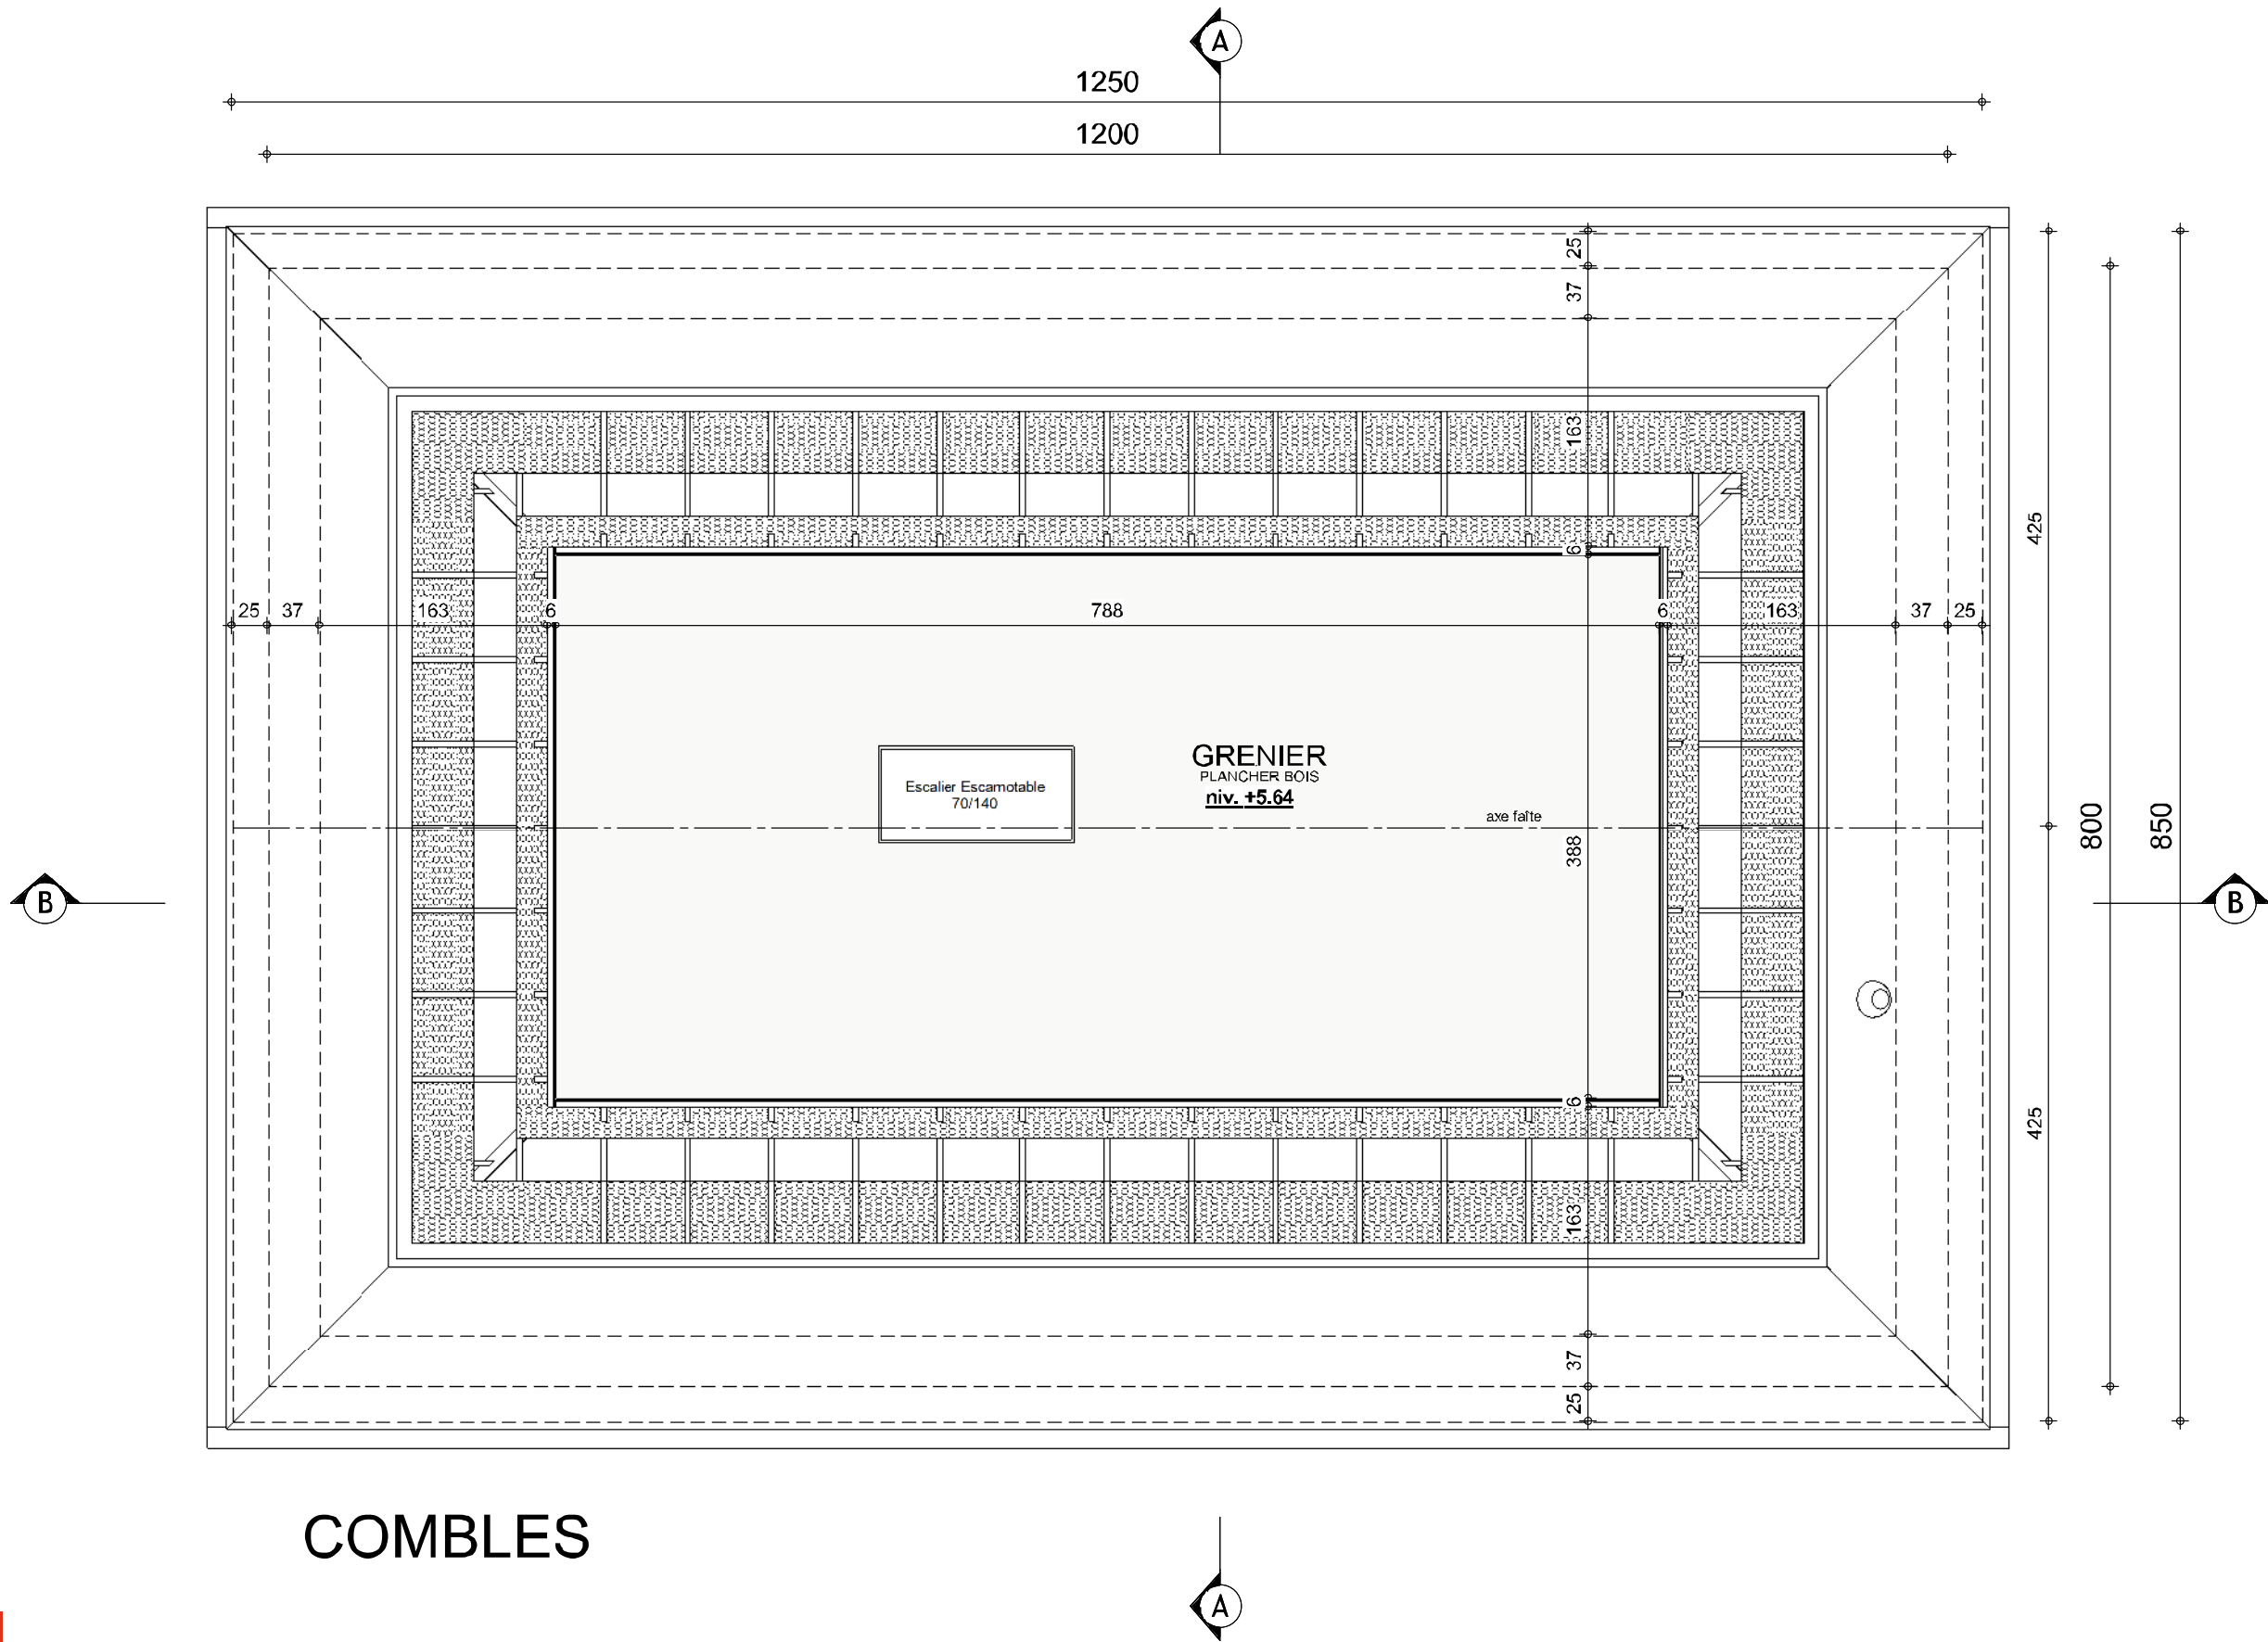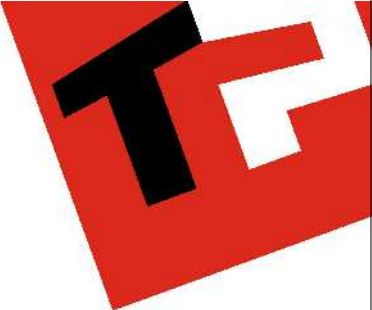


COMBLES




AP-220652-01/PPA/SCLA			
Date :	21/12/2023	Echelle :	1/50

Le présent projet reste la propriété de la S.A. THOMAS & PIRON. Il est protégé par la législation en matière de création et ne peut en aucun cas faire l'objet d'une copie même partielle sans l'autorisation de l'auteur.

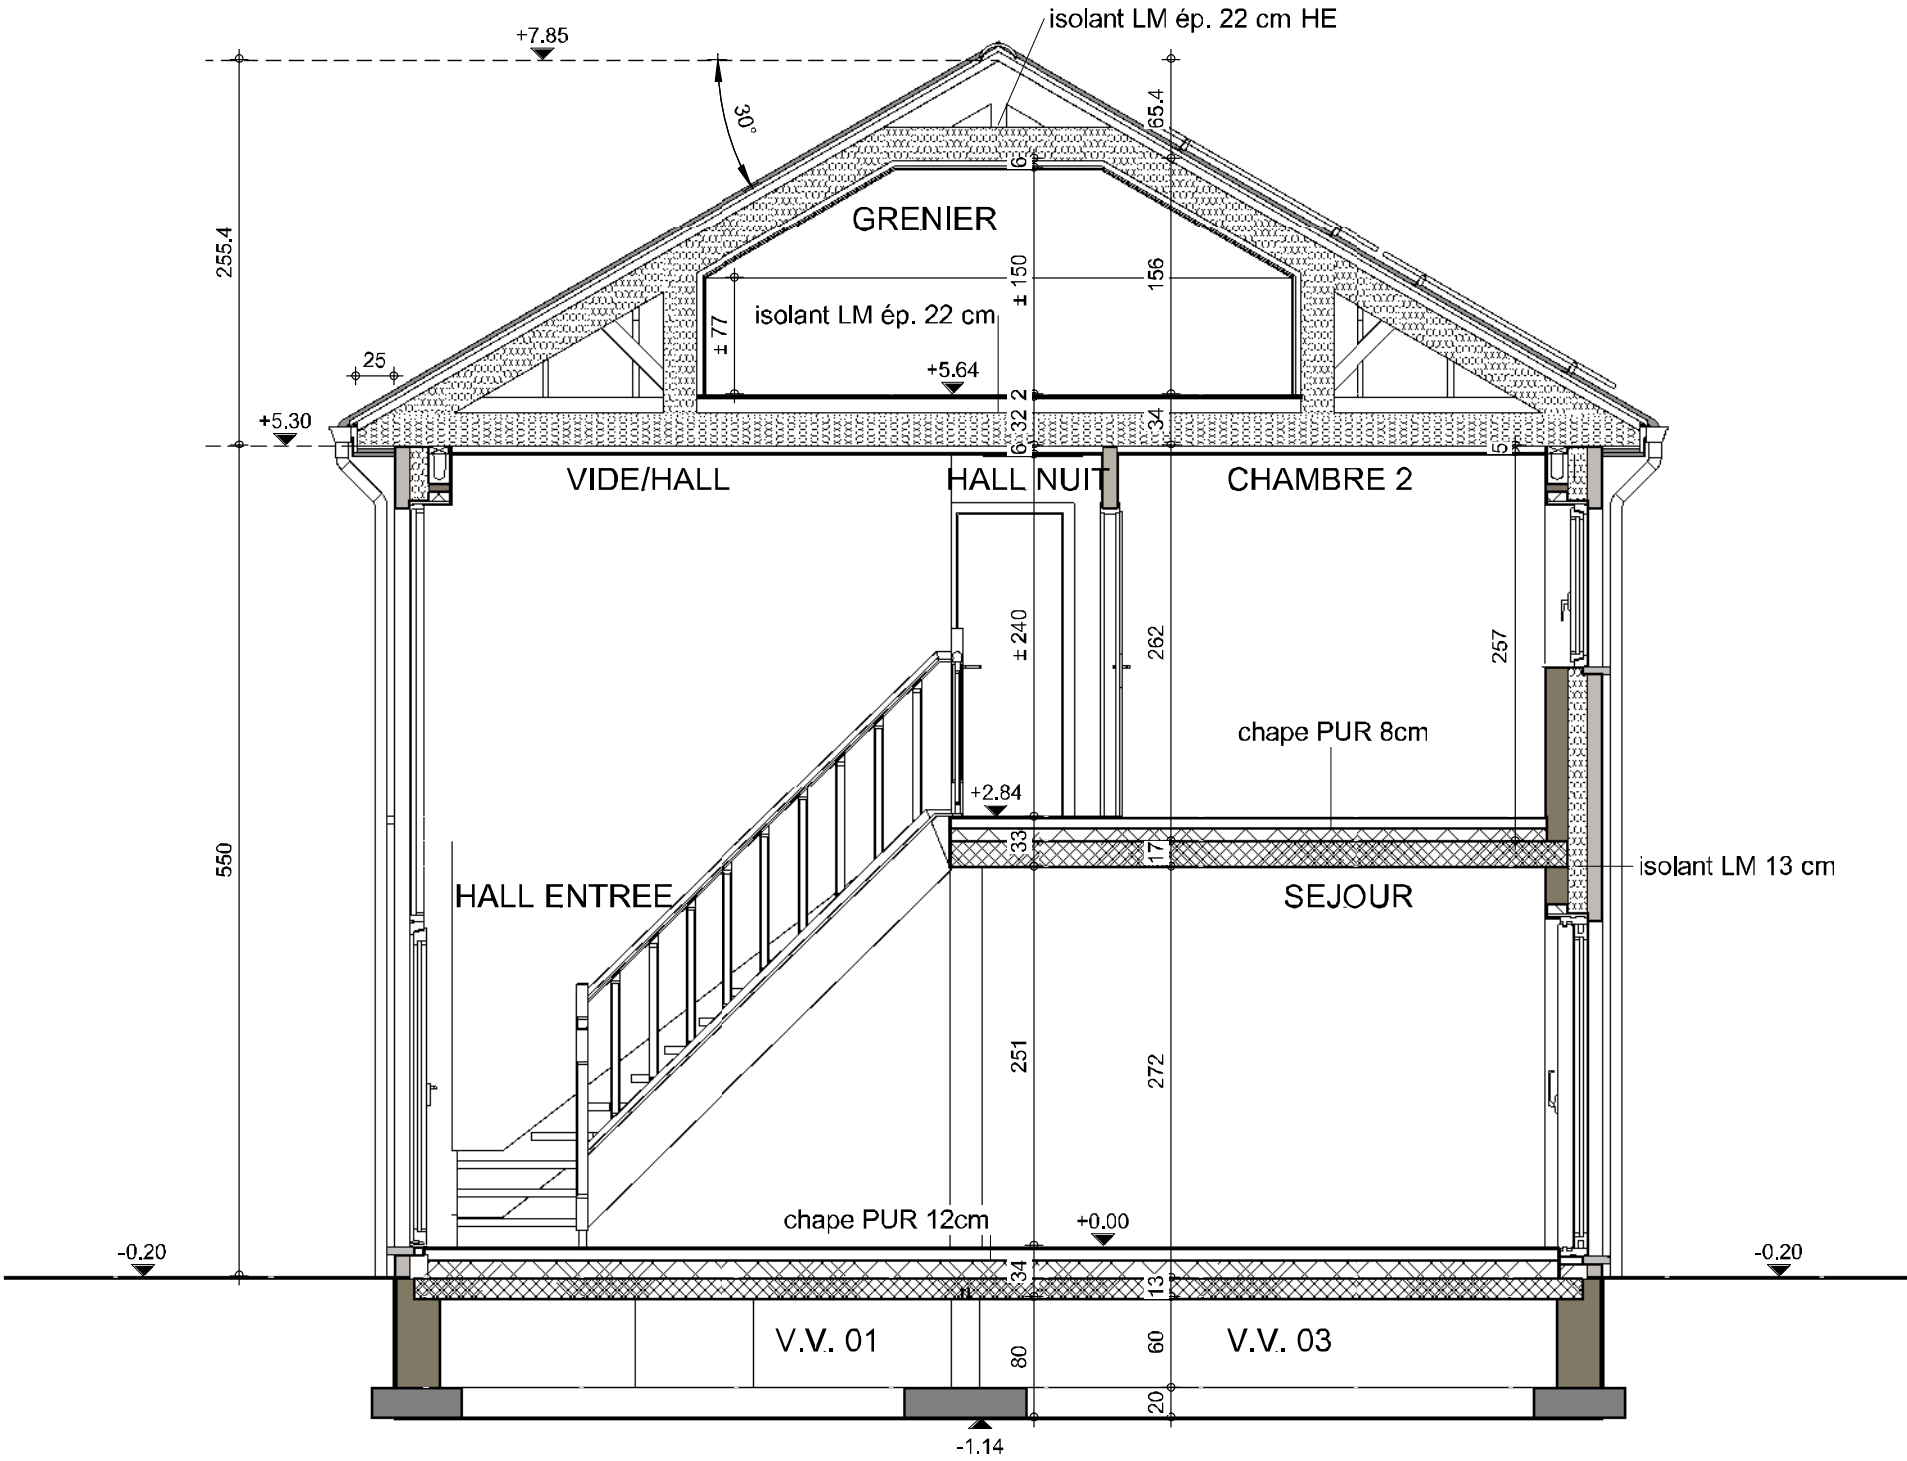



COUPE AA

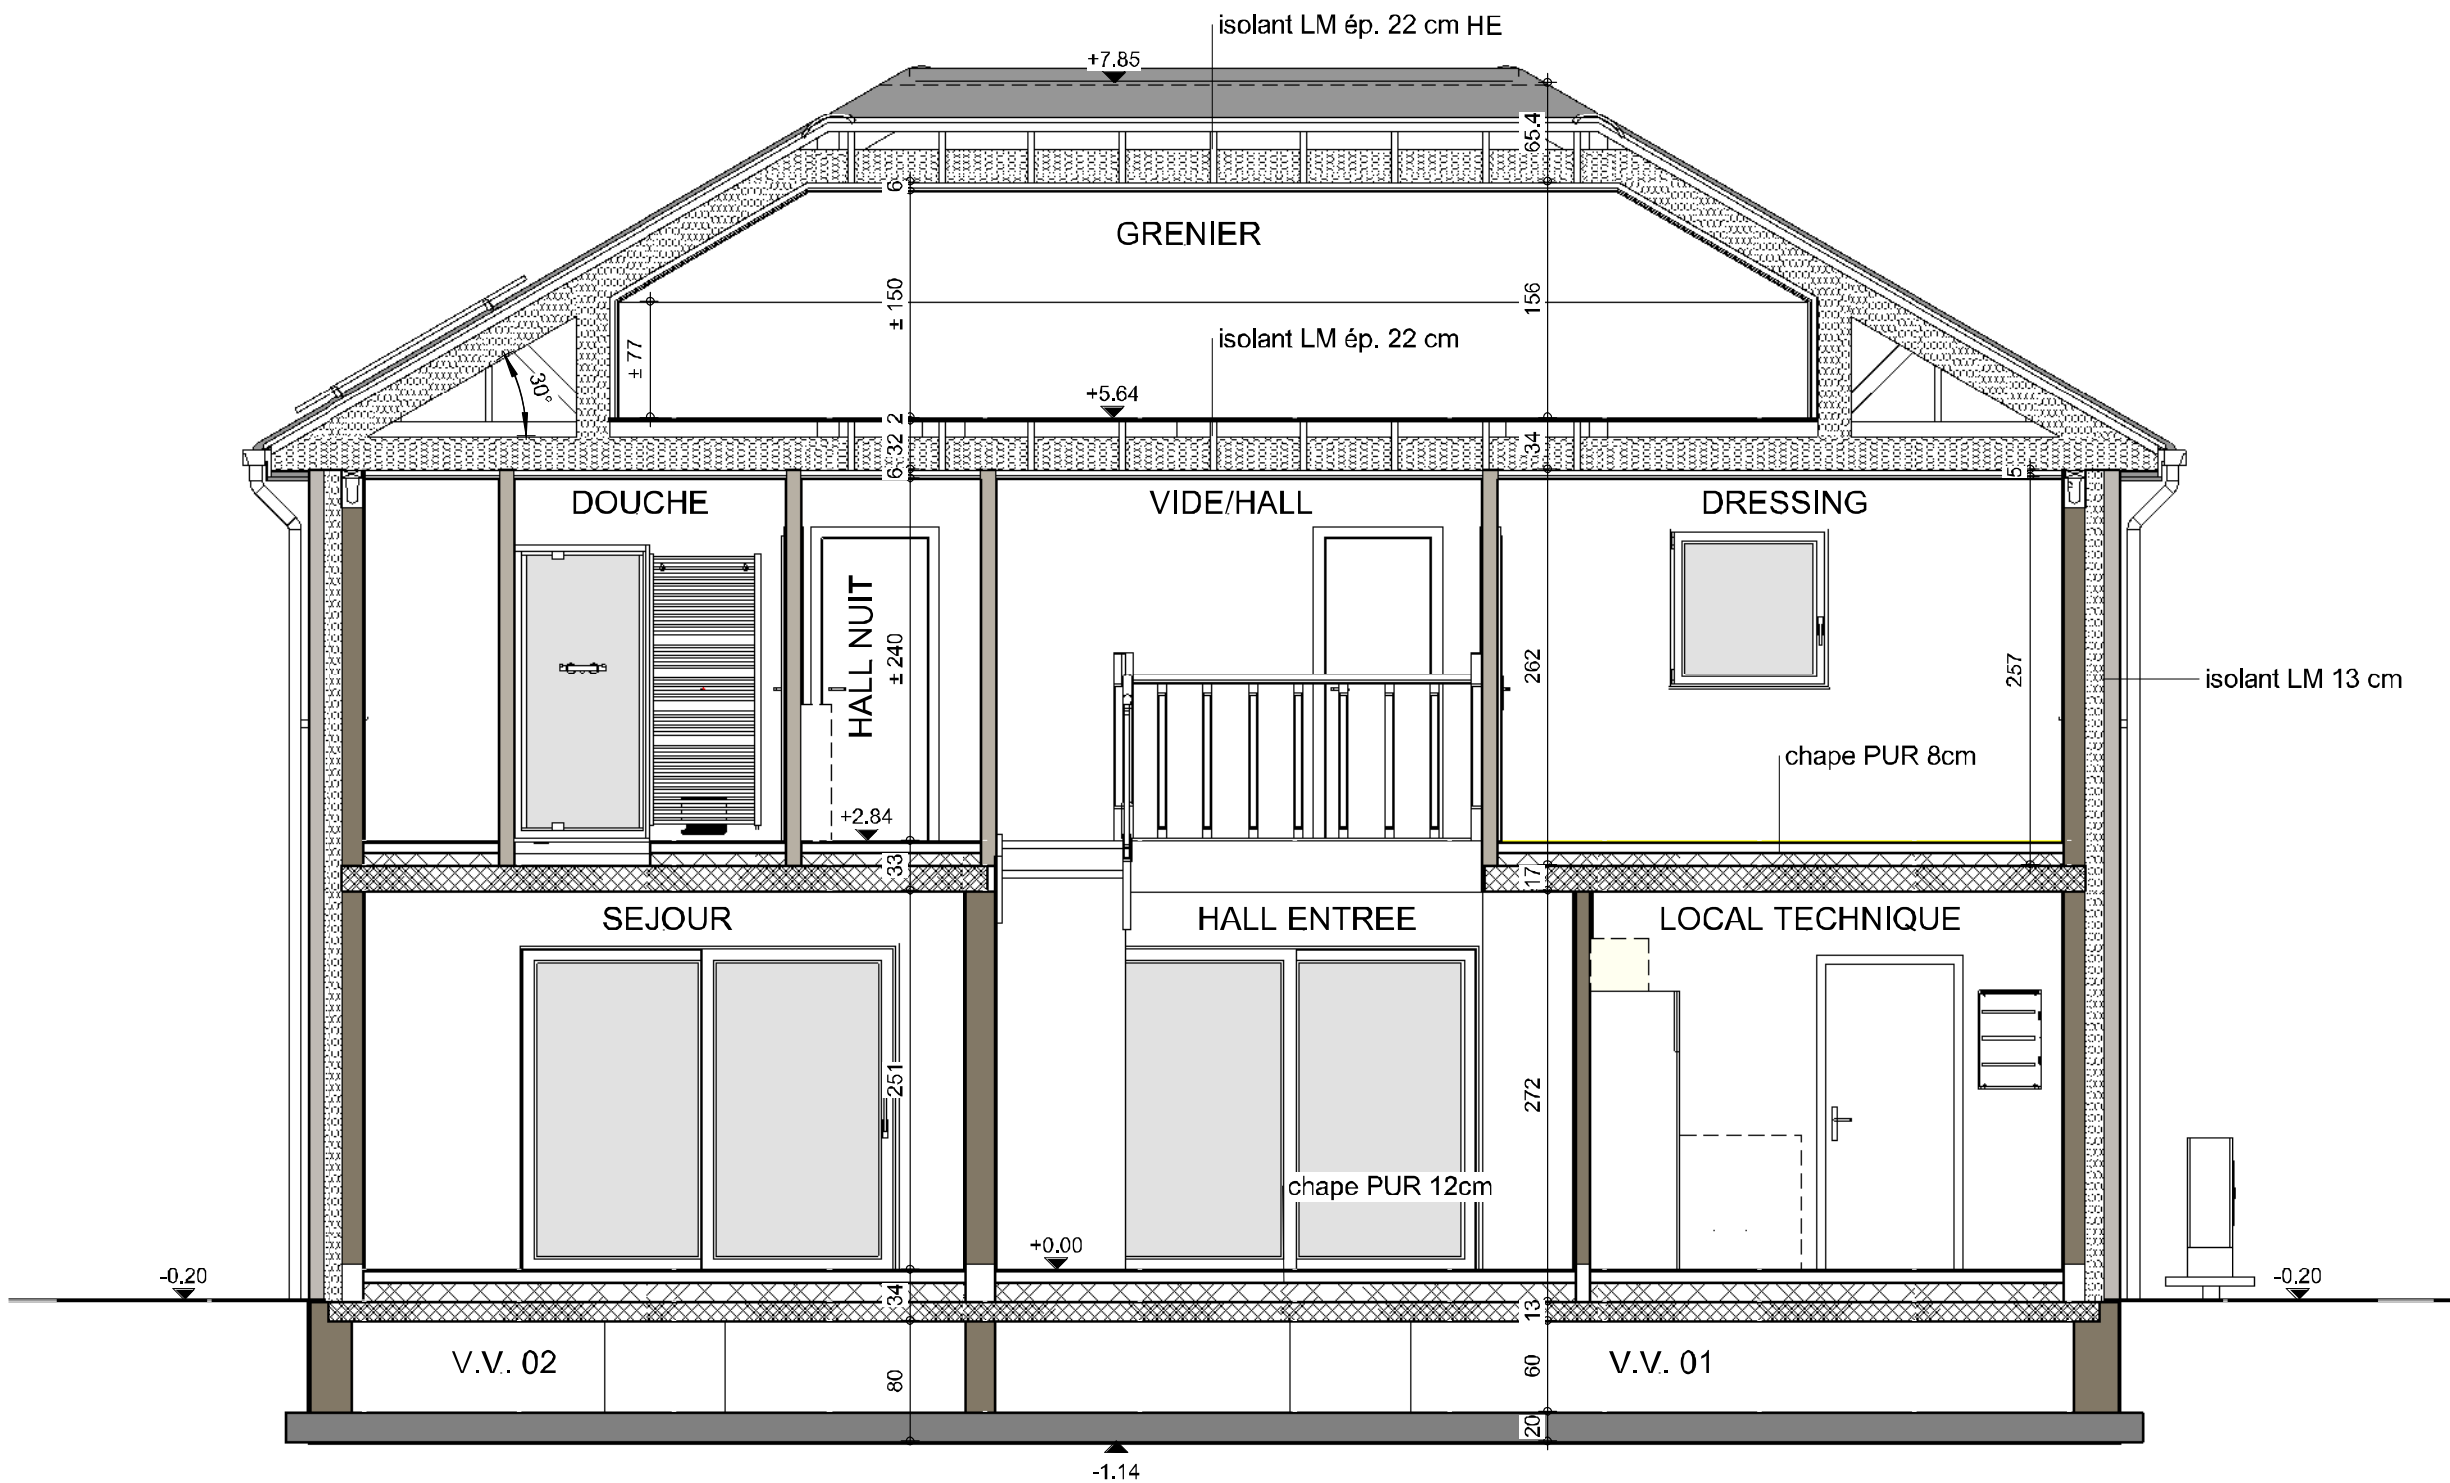

COUPE BB



AP-220652-01/PPA/SCLA		
Date :	21/12/2023	Echelle : 1/50

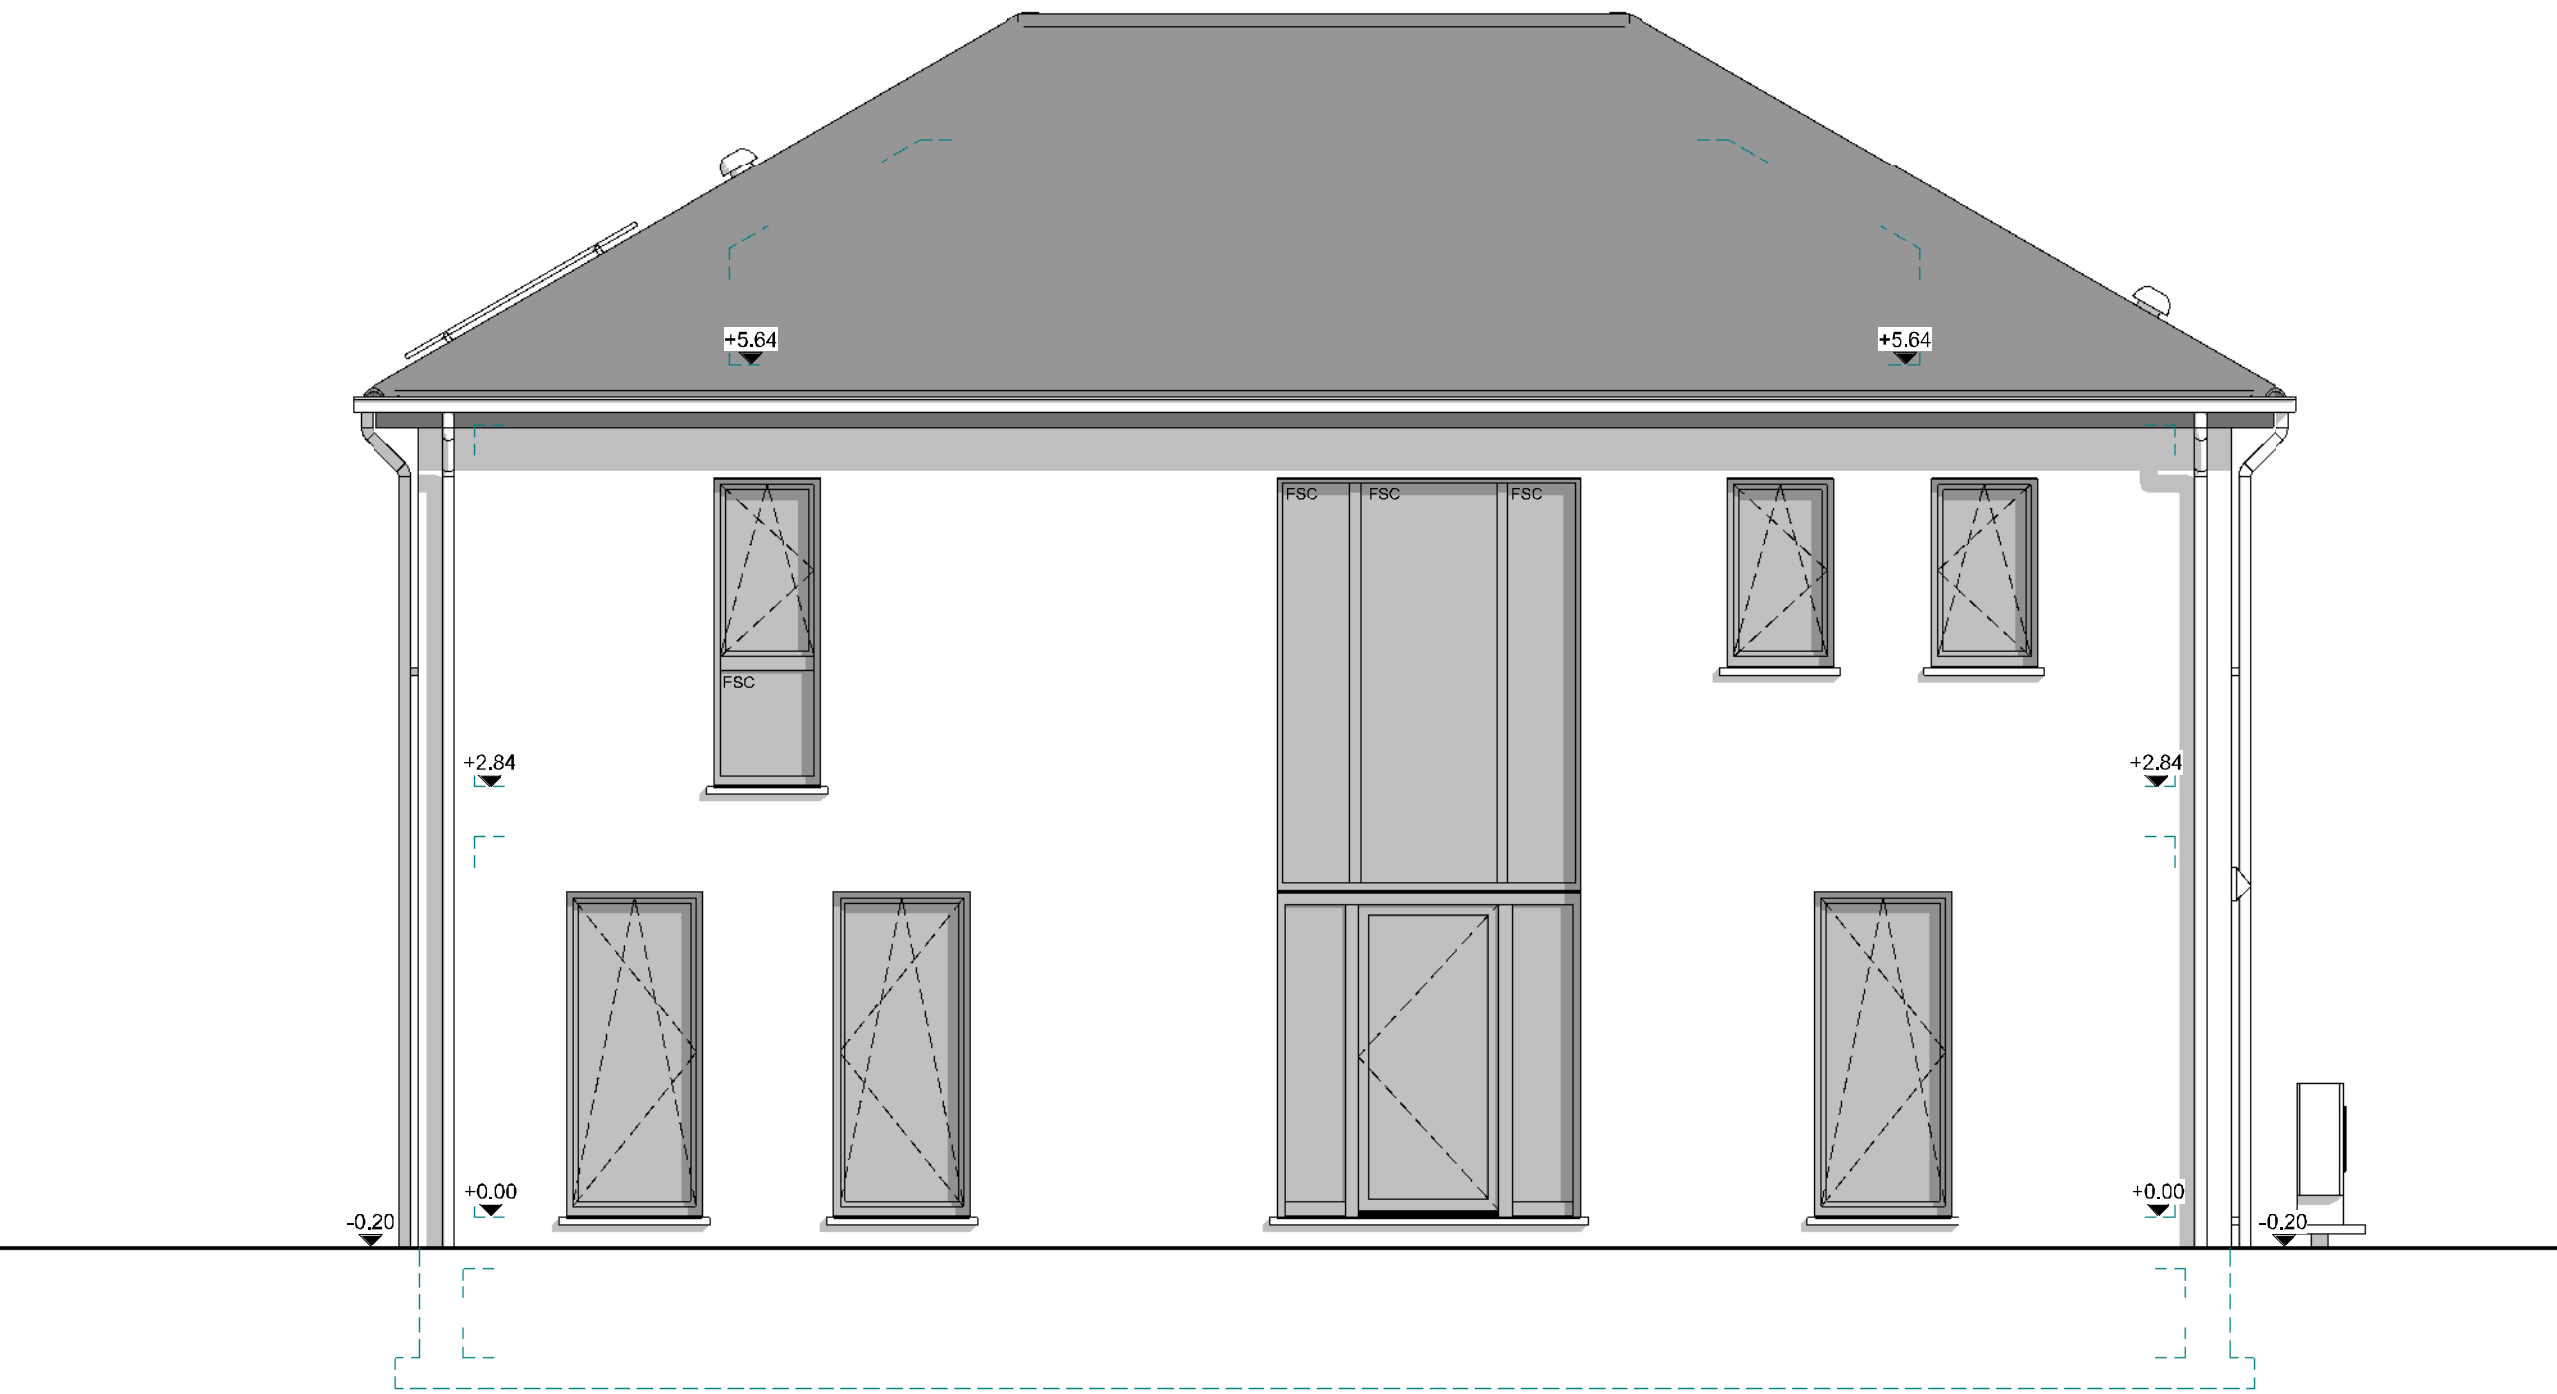
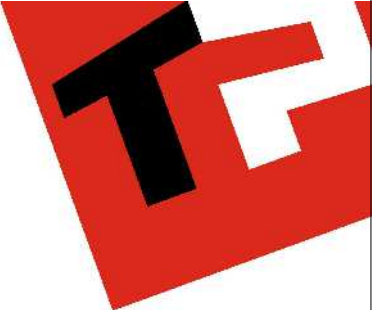


FACADE AVANT



AP-220652-01/PPA/SCLA			
Date :	21/12/2023	Echelle :	1/50

Le présent projet reste la propriété de la S.A. THOMAS & PIRON. Il est protégé par la législation en matière de création et ne peut en aucun cas faire l'objet d'une copie même partielle sans l'autorisation de l'auteur.

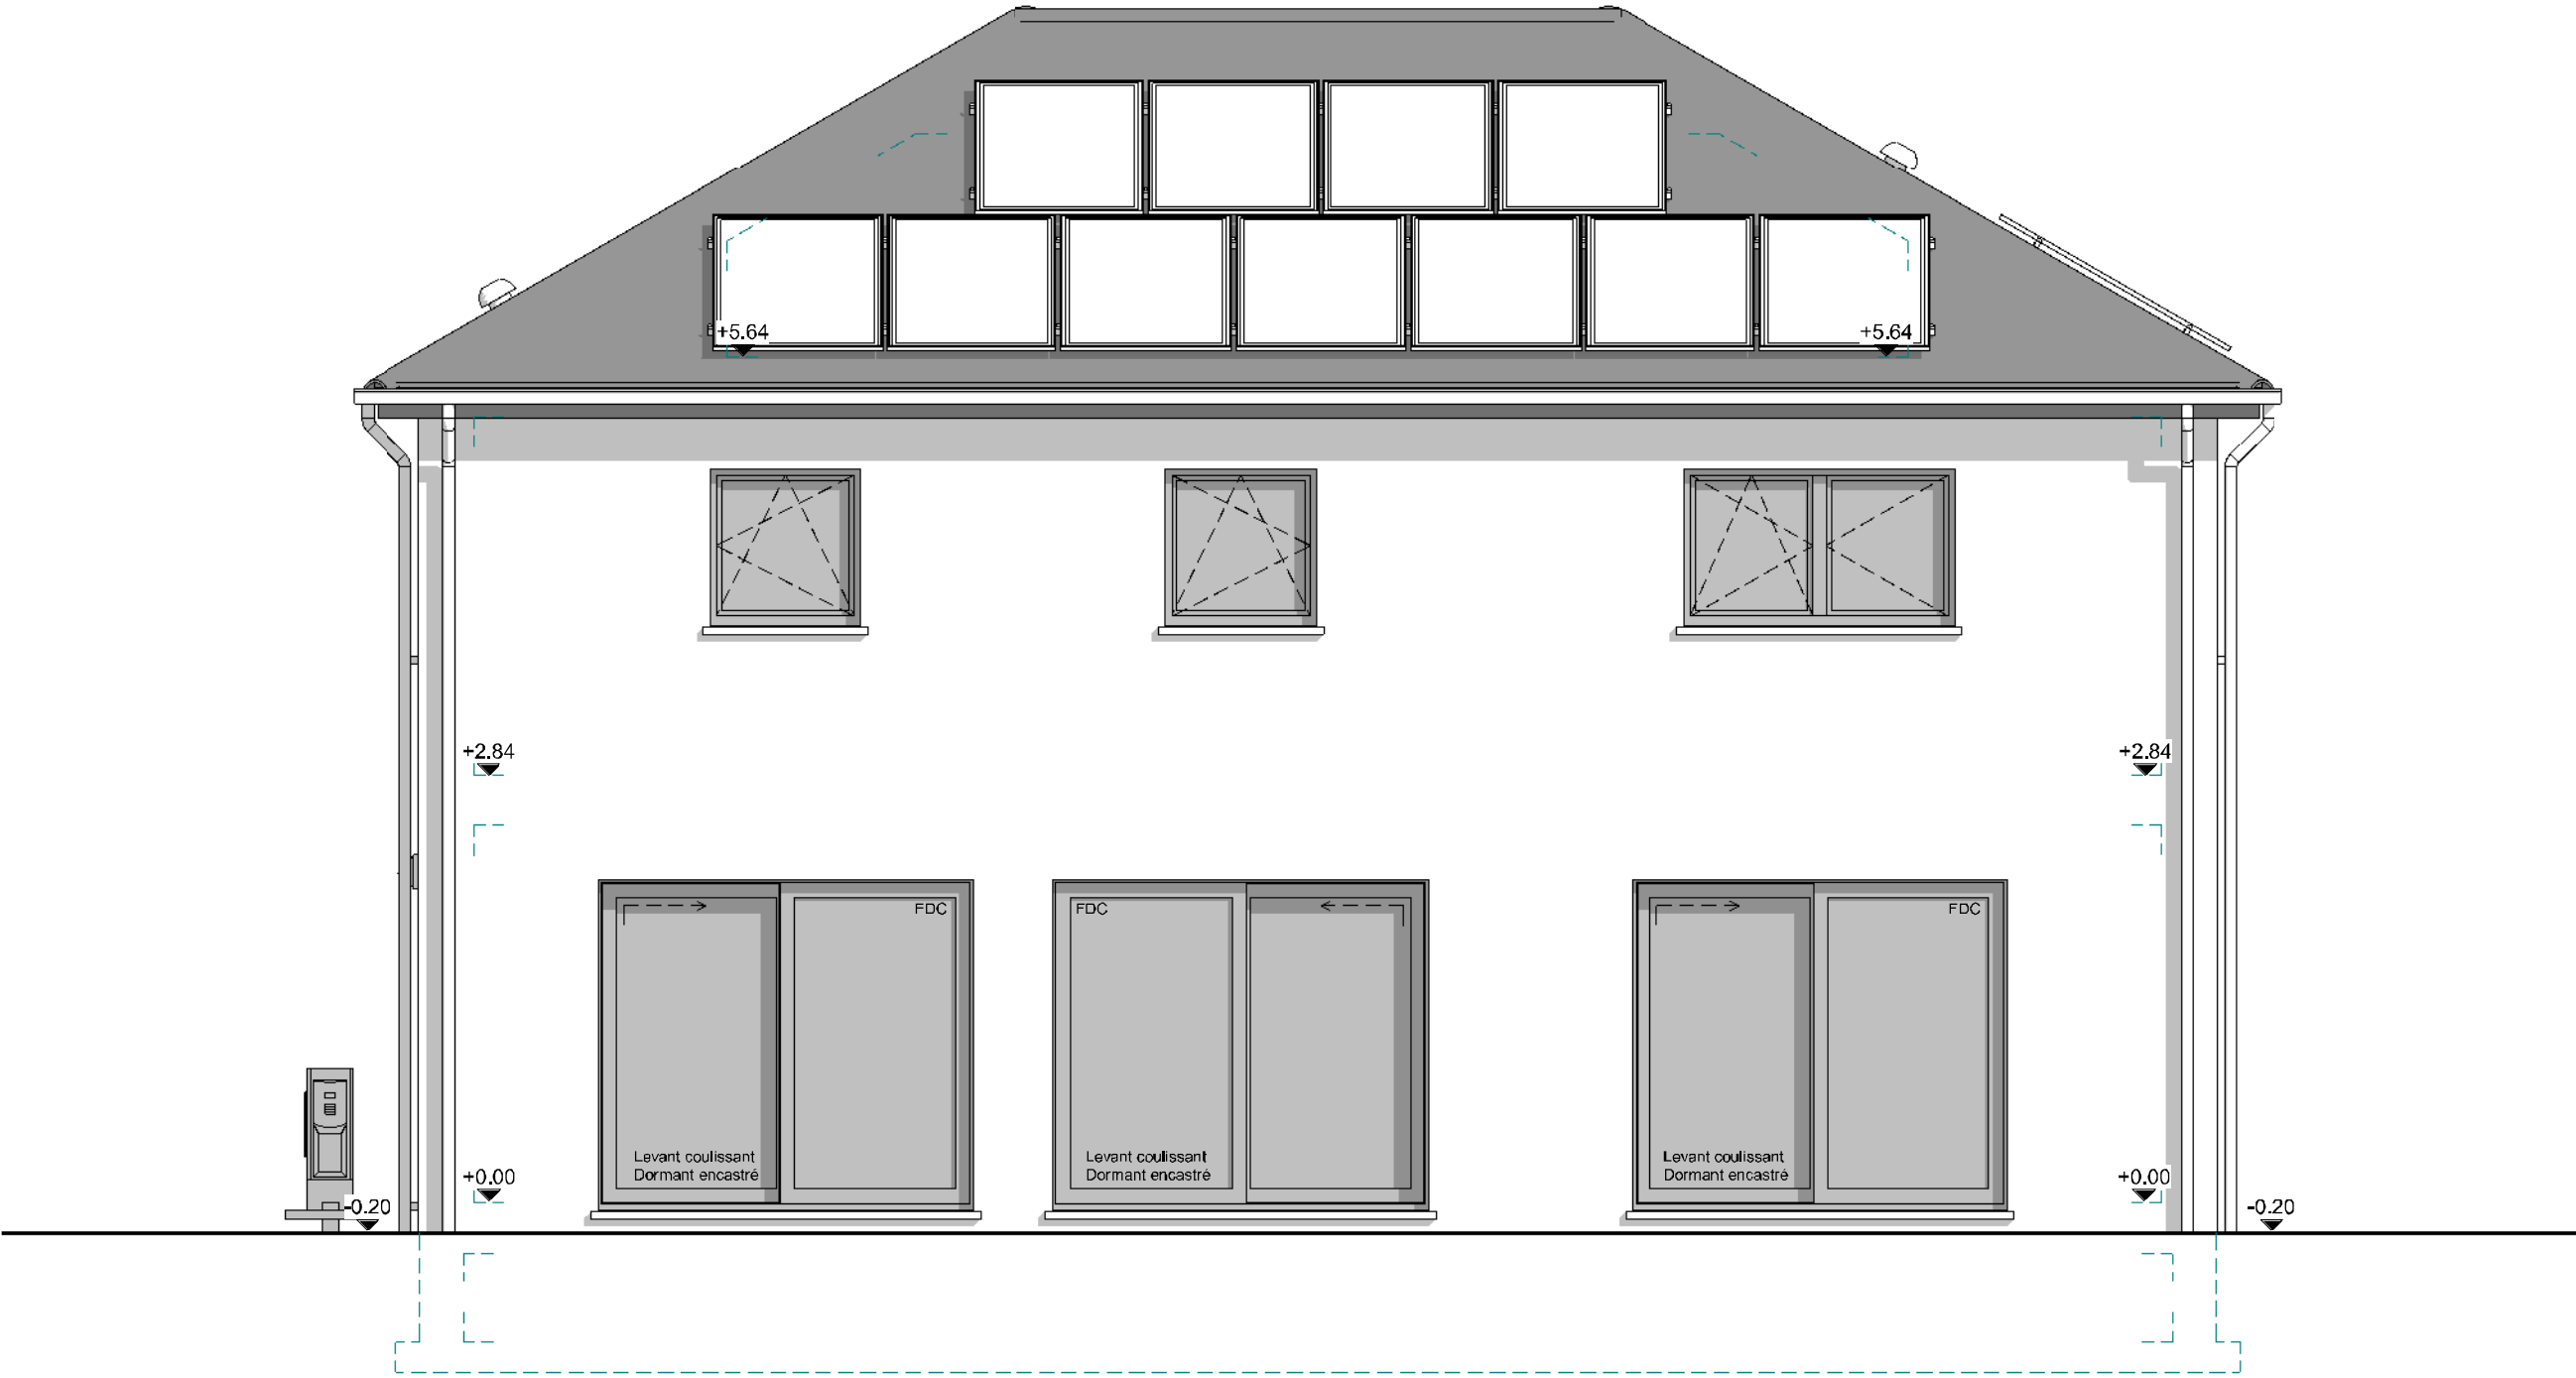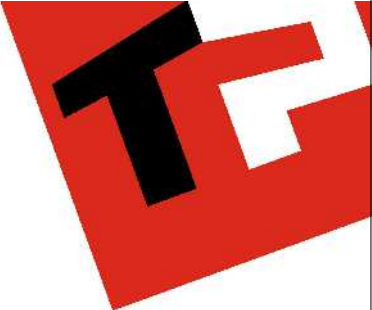


FACADE ARRIERE



AP-220652-01/PPA/SCLA			
Date :	21/12/2023	Echelle :	1/50


Le présent projet reste la propriété de la S.A. THOMAS & PIRON. Il est protégé par la législation en matière de création et ne peut en aucun cas faire l'objet d'une copie même partielle sans l'autorisation de l'auteur.

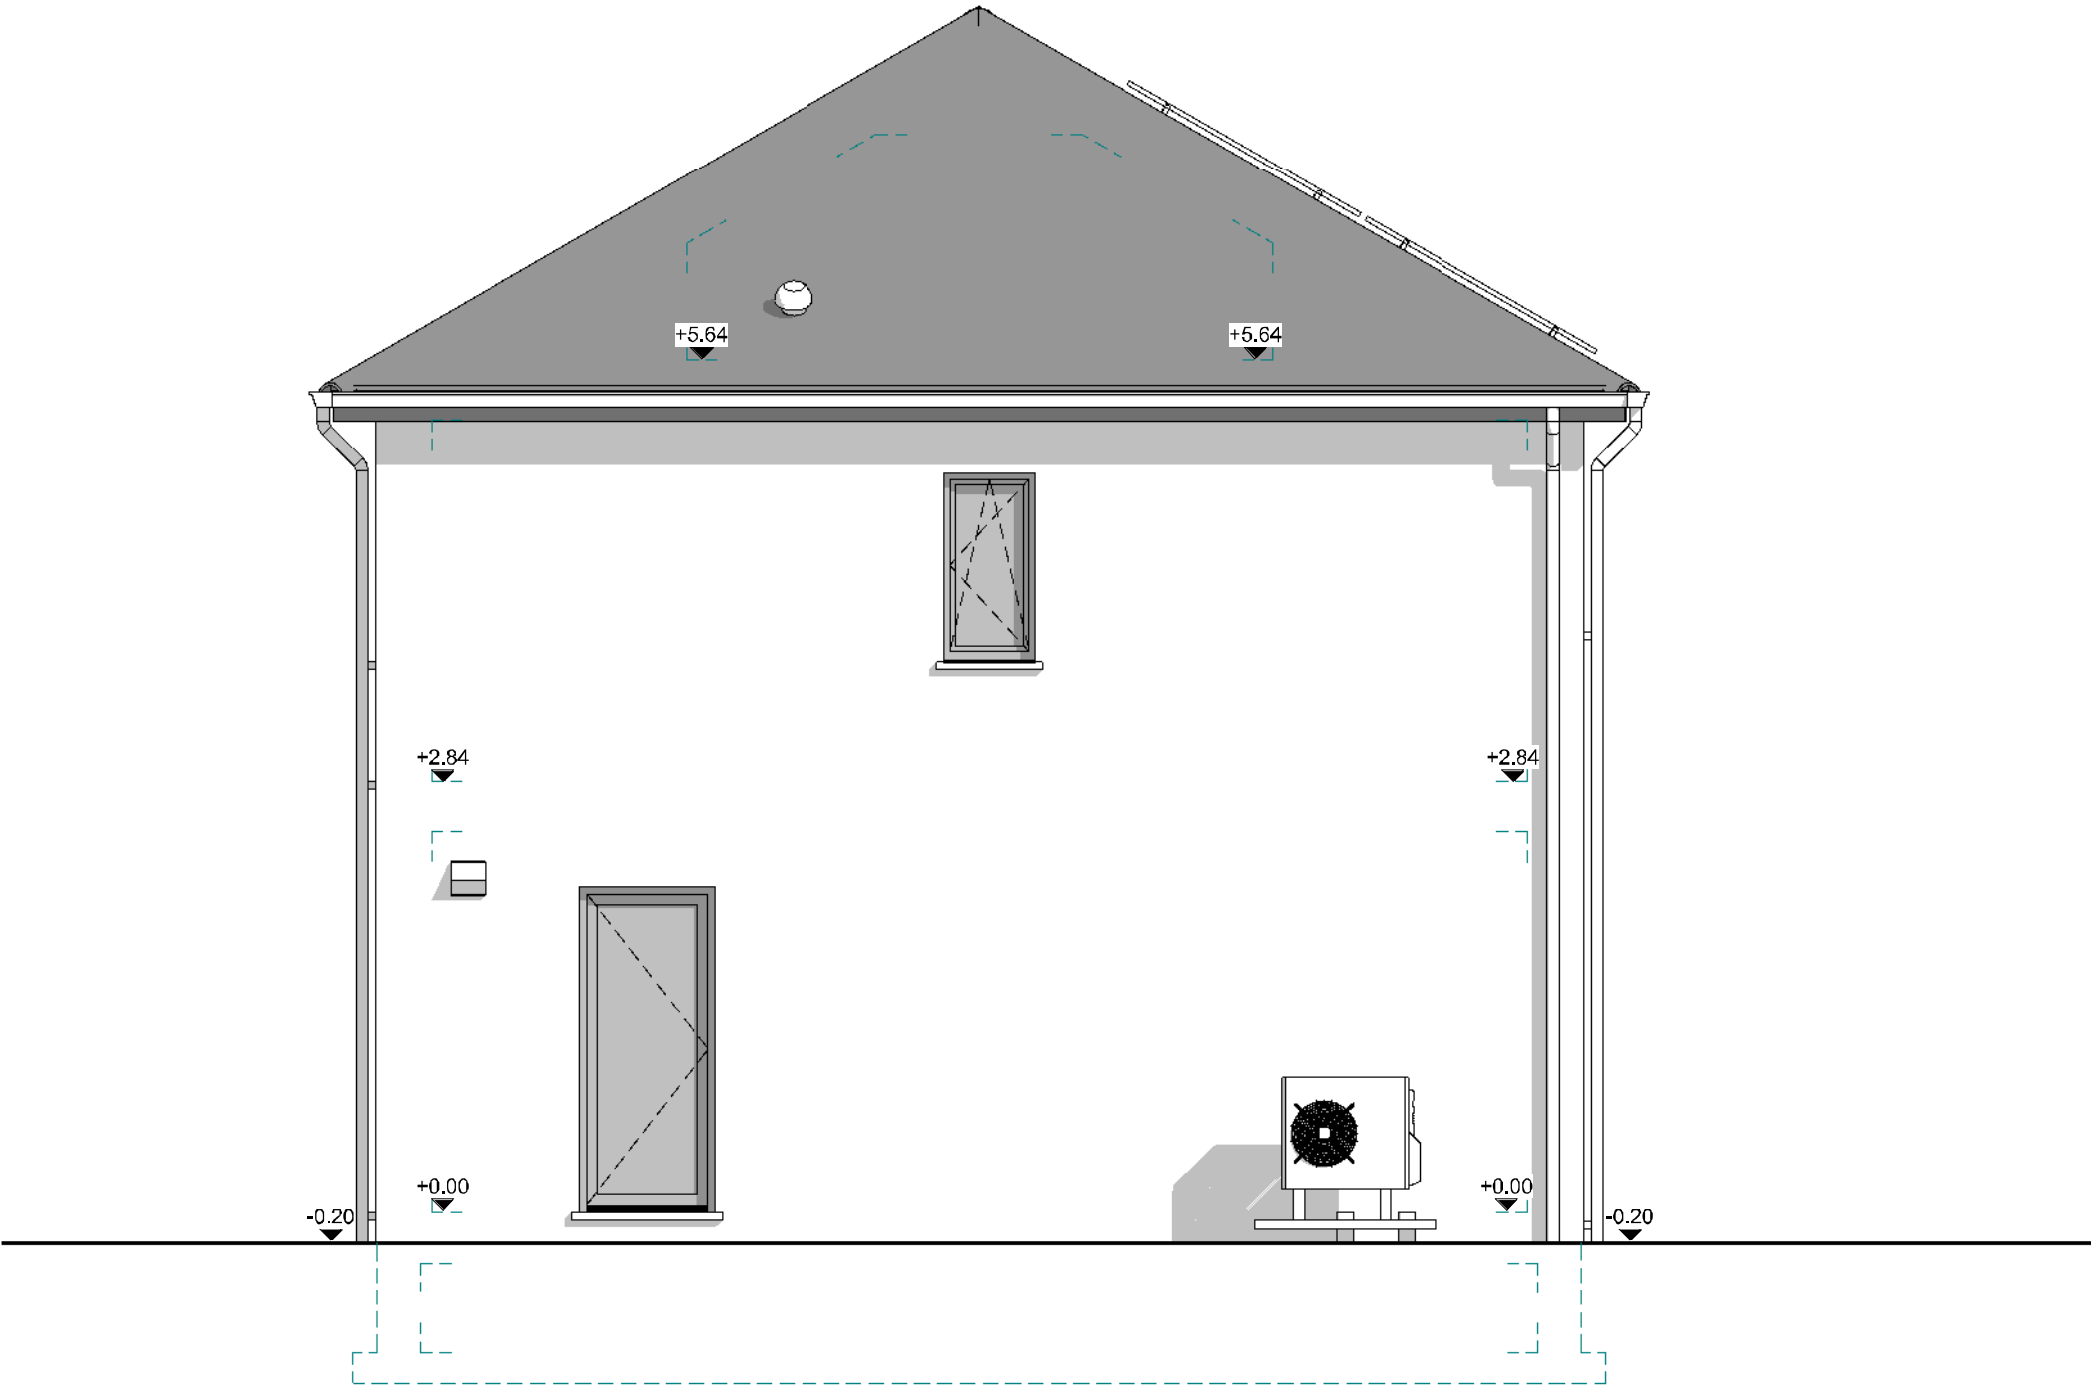

PIGNON DROIT



AP-220652-01/PPA/SCLA			
Date :	21/12/2023	Echelle :	1/50

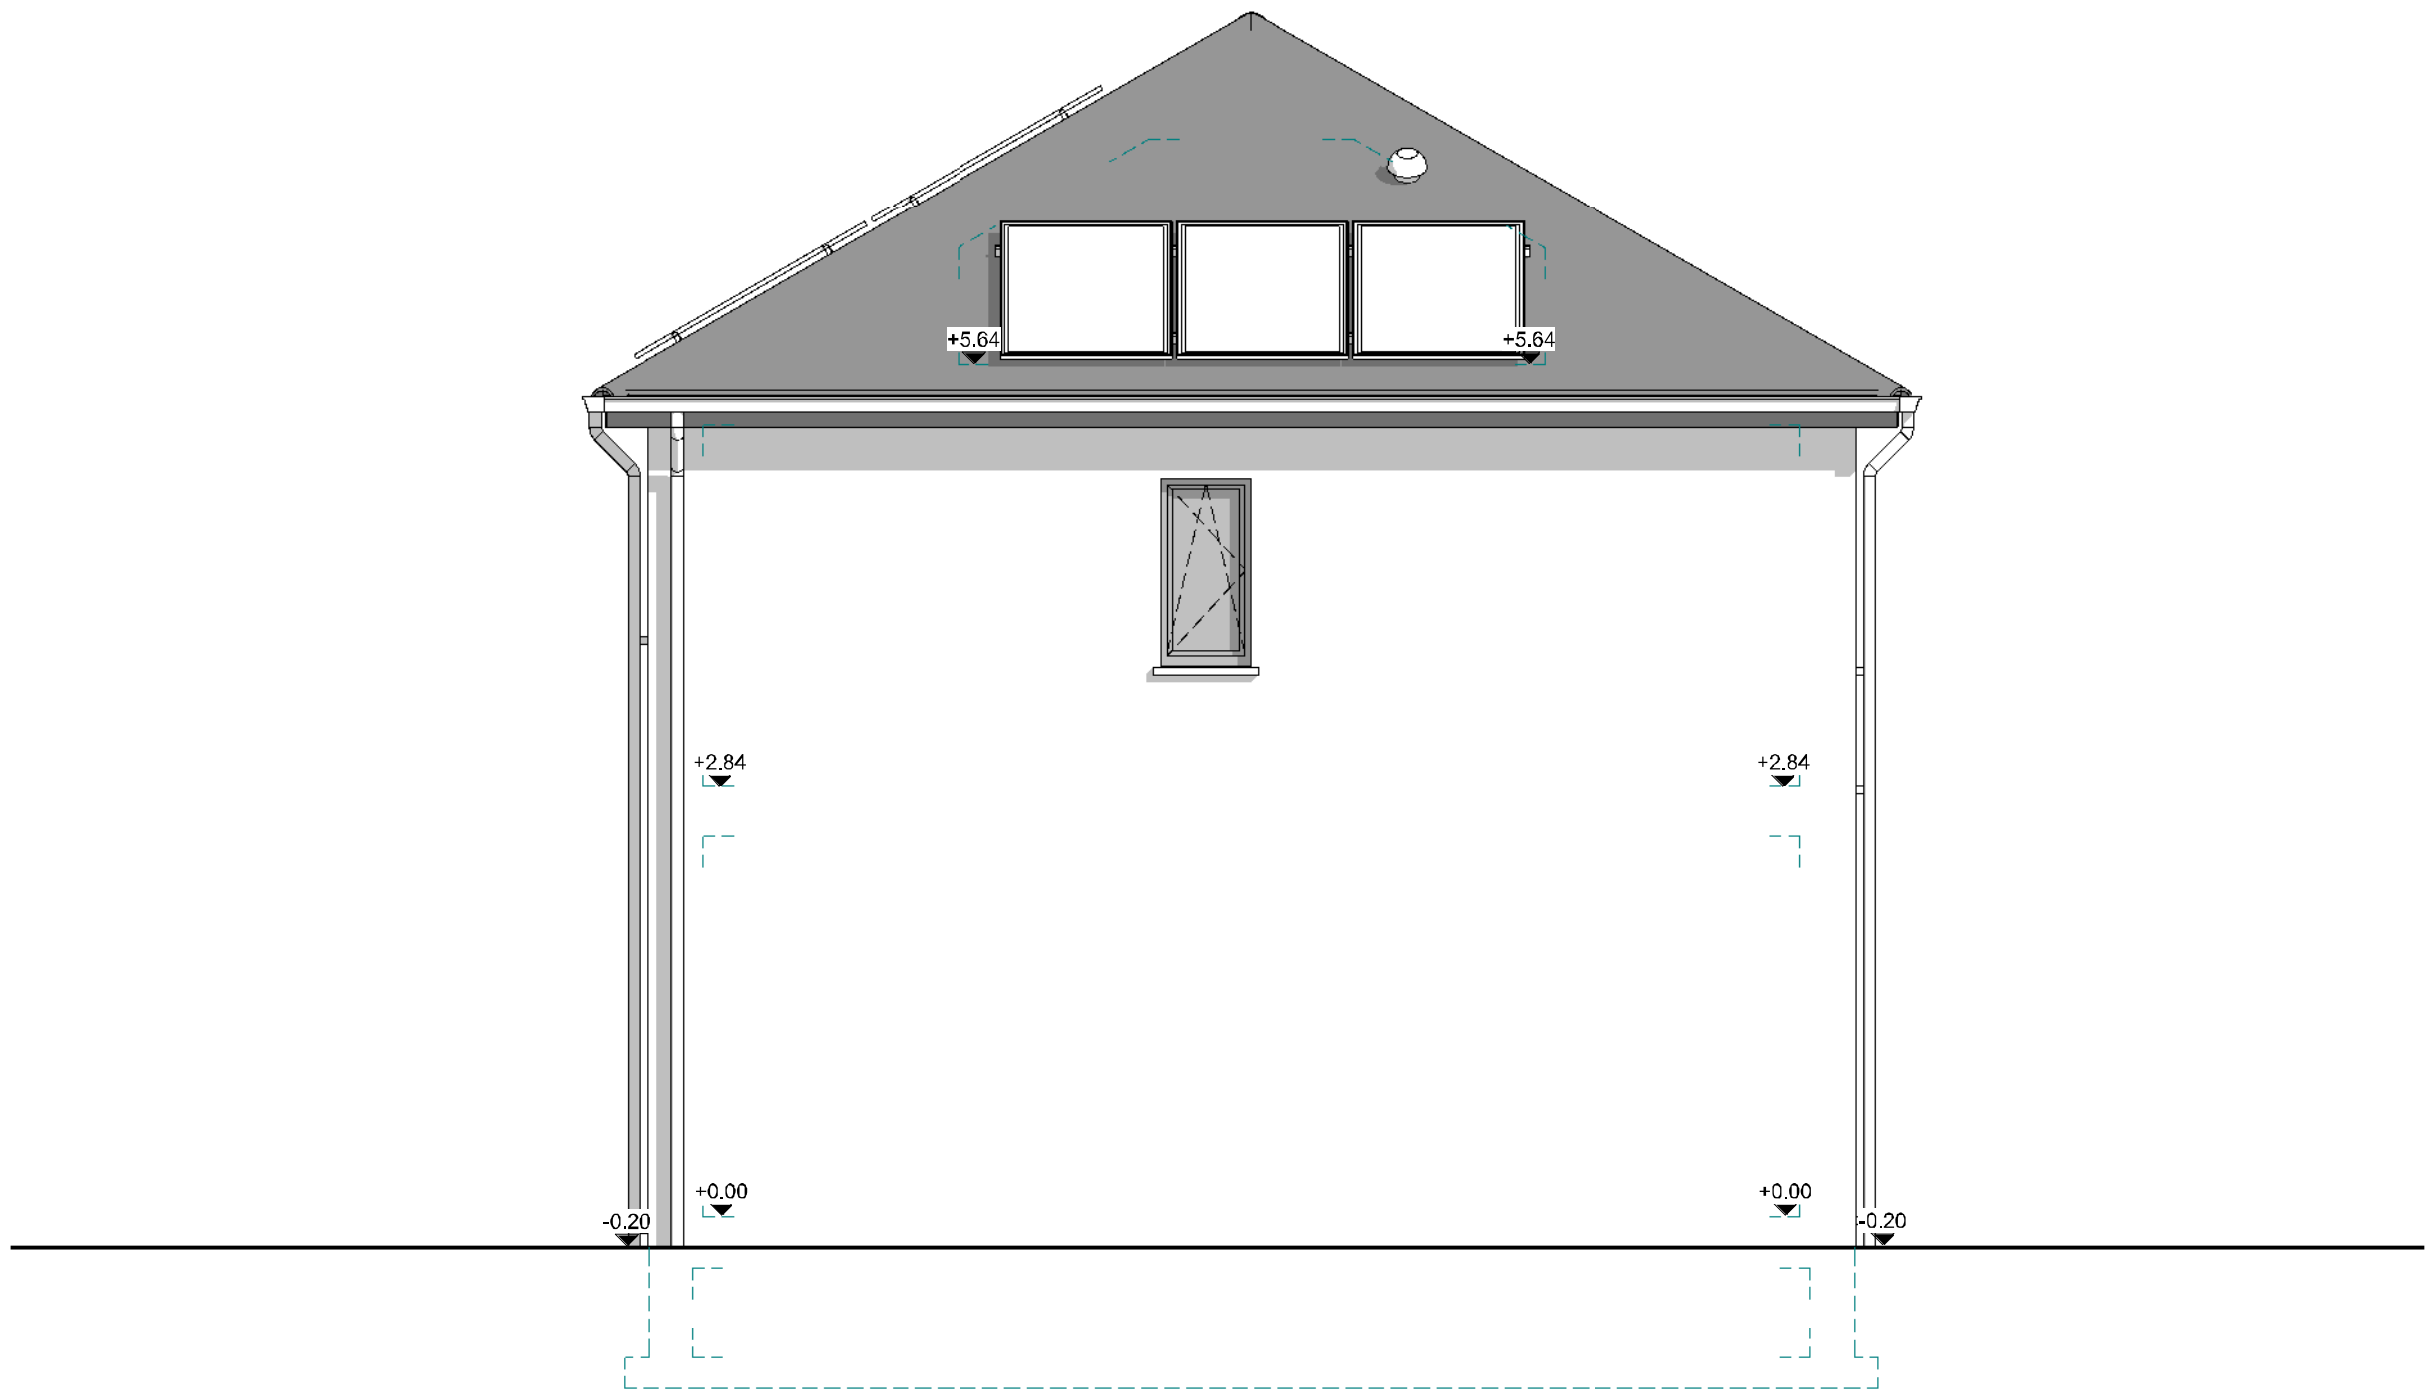

PIGNON GAUCHE



AP-220652-01/PPA/SCLA			
Date :	21/12/2023	Echelle :	1/50

Le présent projet reste la propriété de la S.A. THOMAS & PIRON. Il est protégé par la législation en matière de création et ne peut en aucun cas faire l'objet d'une copie même partielle sans l'autorisation de l'auteur.