

# Mr & Mme PIRON - FITISSENKO

Projet de construction d'une habitation à LIMELETTE



Image à titre d'illustration, non contractuelle.



## PERSPECTIVE

|                     |            |
|---------------------|------------|
| AP-250522-DESJ-MIYA |            |
| Date :              | 27/11/2025 |
| Echelle :           | 1/50       |

Le présent projet reste la propriété de la S.A. THOMAS & PIRON. Il est protégé par la législation en matière de création et ne peut en aucun cas faire l'objet d'une copie même partielle sans l'autorisation de l'auteur.

# Mr & Mme PIRON - FITISSENKO

Projet de construction d'une habitation à LIMELETTE



Image à titre d'illustration, non contractuelle.



## PERSPECTIVE

|                     |            |
|---------------------|------------|
| AP-250522-DESJ-MIYA |            |
| Date :              | 27/11/2025 |
| Echelle :           | 1/50       |

Le présent projet reste la propriété de la S.A. THOMAS & PIRON . Il est protégé par la législation en matière de création et ne peut en aucun cas faire l'objet d'une copie même partielle sans l'autorisation de l'auteur .

# Mr & Mme PIRON - FITISSENKO

Projet de construction d'une habitation à LIMELETTE



Image à titre d'illustration, non contractuelle.




## PERSPECTIVE

|                     |            |
|---------------------|------------|
| AP-250522-DESJ-MIYA |            |
| Date :              | 27/11/2025 |
| Echelle :           | 1/50       |

Le présent projet reste la propriété de la S.A. THOMAS & PIRON . Il est protégé par la législation en matière de création et ne peut en aucun cas faire l'objet d'une copie même partielle sans l'autorisation de l'auteur .

# Mr & Mme PIRON - FITISSENKO

## Projet de construction d'une habitation à LIMELETTE

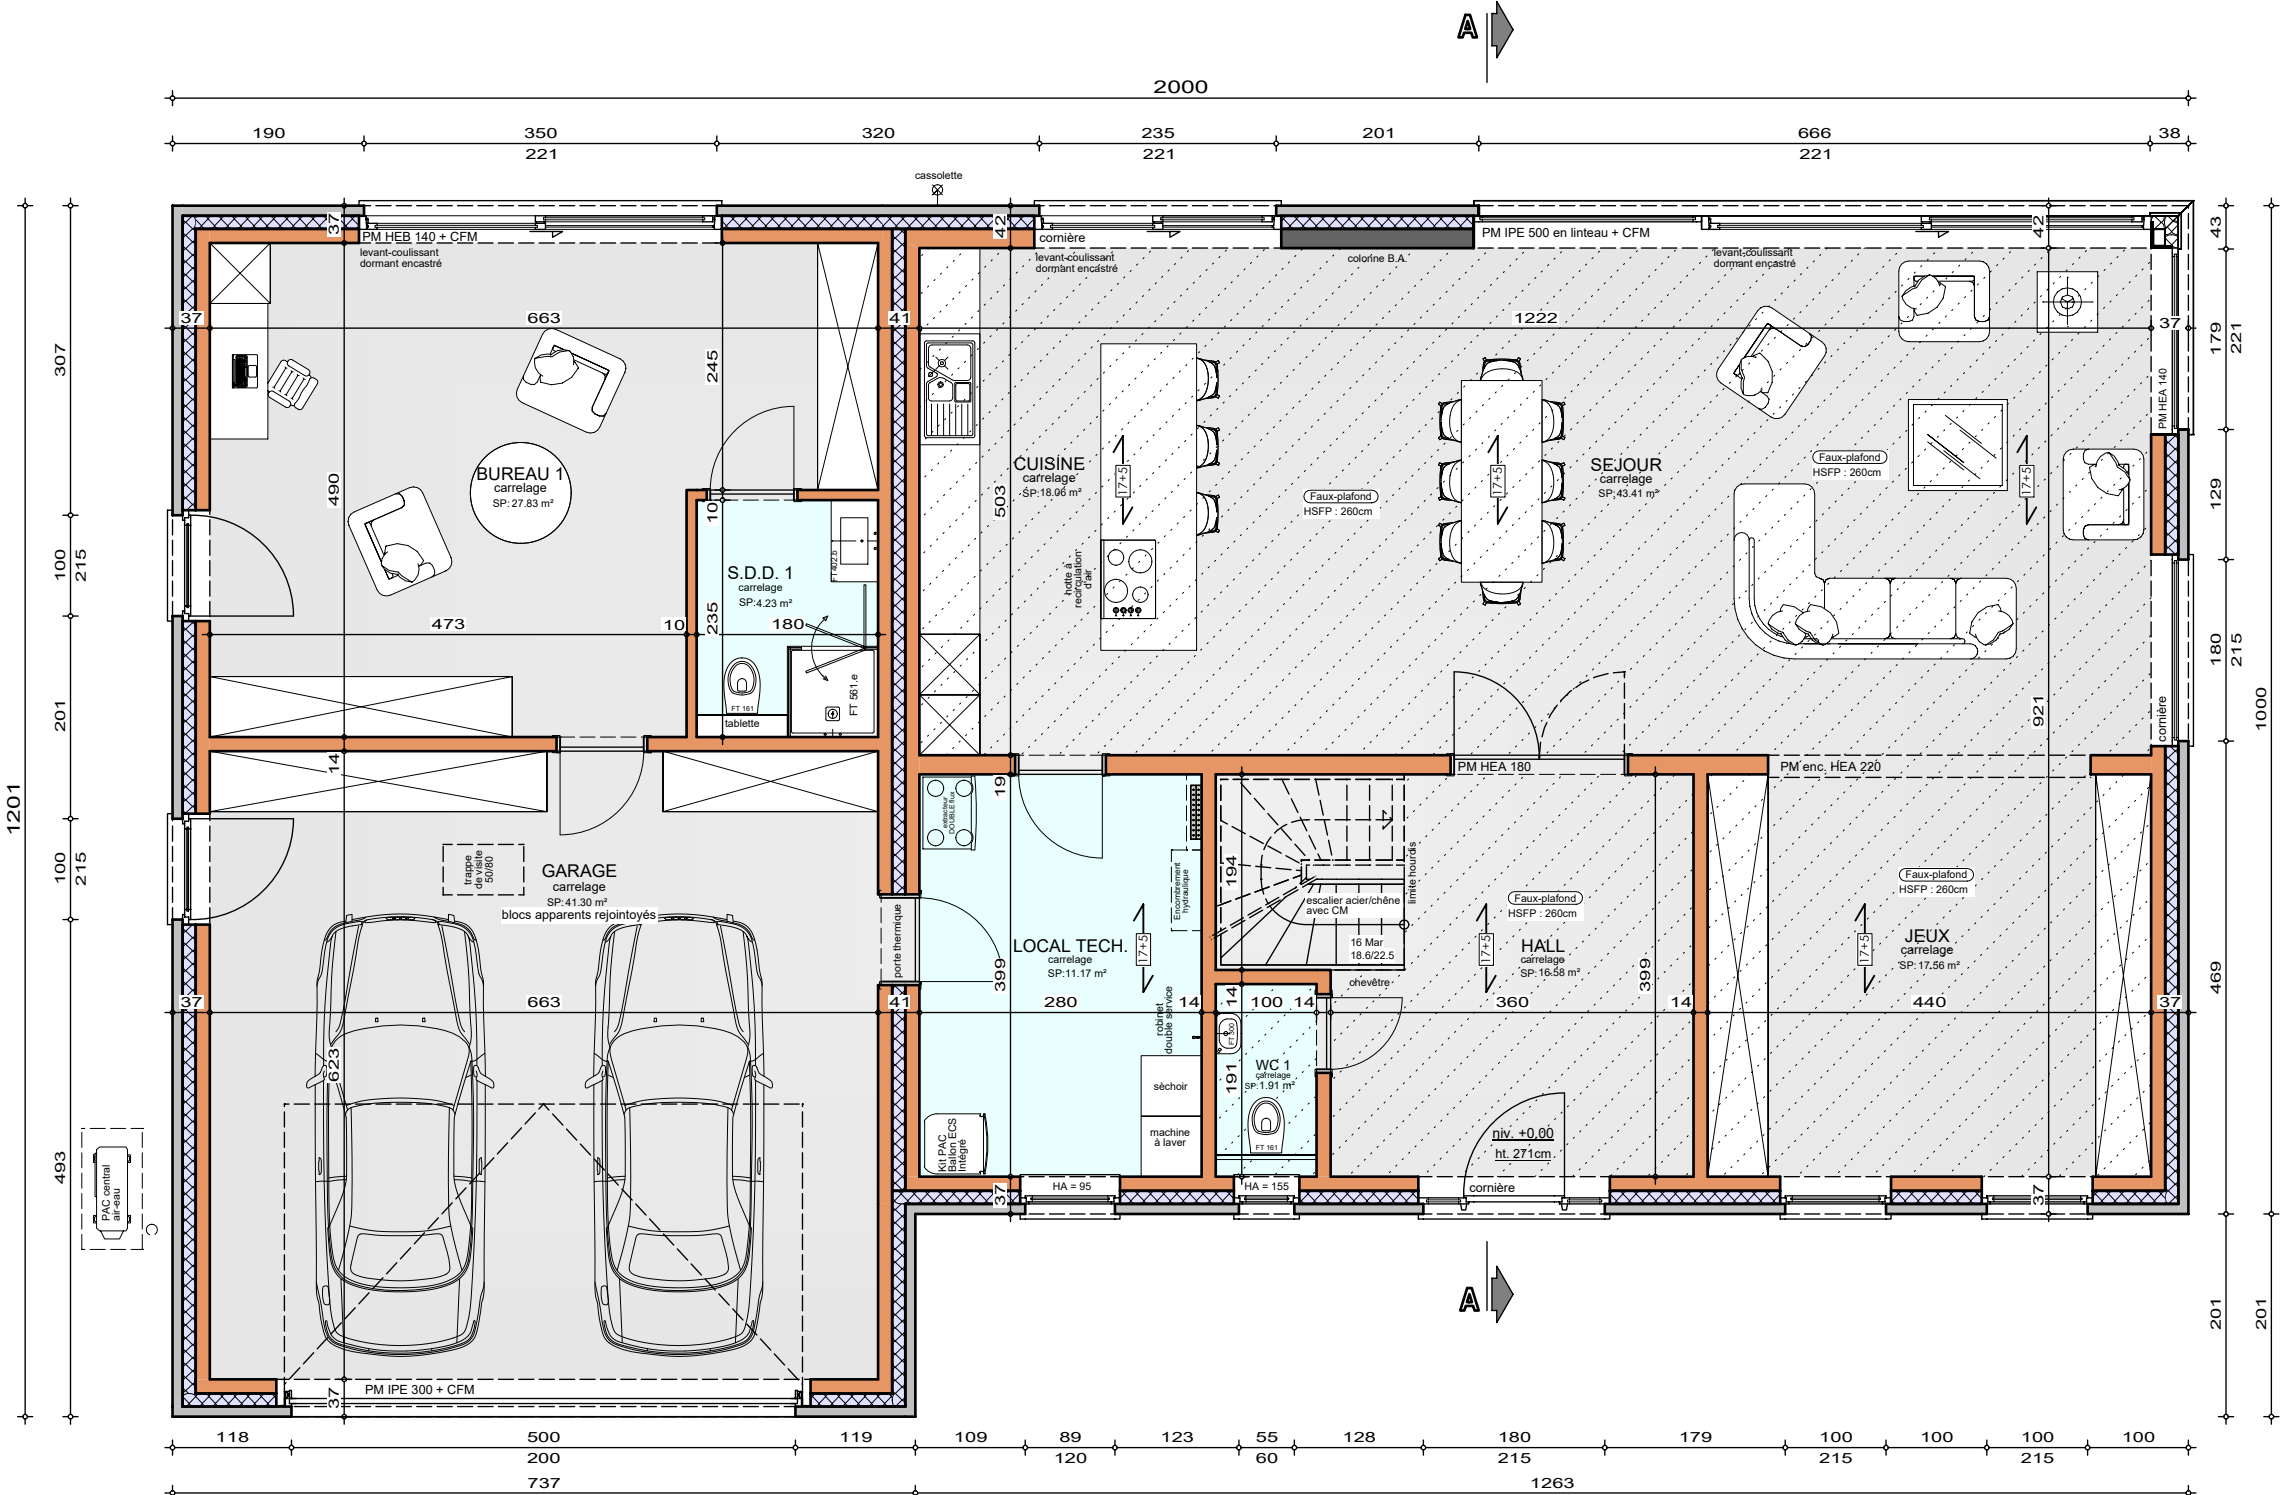

Système de chauffage :  
Chauffage sol sur tout le niveau (sauf garage)

La brique est posée en débord (vers l'extérieur) de 1cm par rapport au bloc béton du sous-sol.




### REZ-DE-CHAUSSEE

|                              |
|------------------------------|
| AP-250522-01-PIRON-DESJ-MIYA |
| Date : 27/11/25              |
| Echelle : 1/75               |

# Mr & Mme PIRON - FITISSENKO

Projet de construction d'une habitation à LIMELETTE

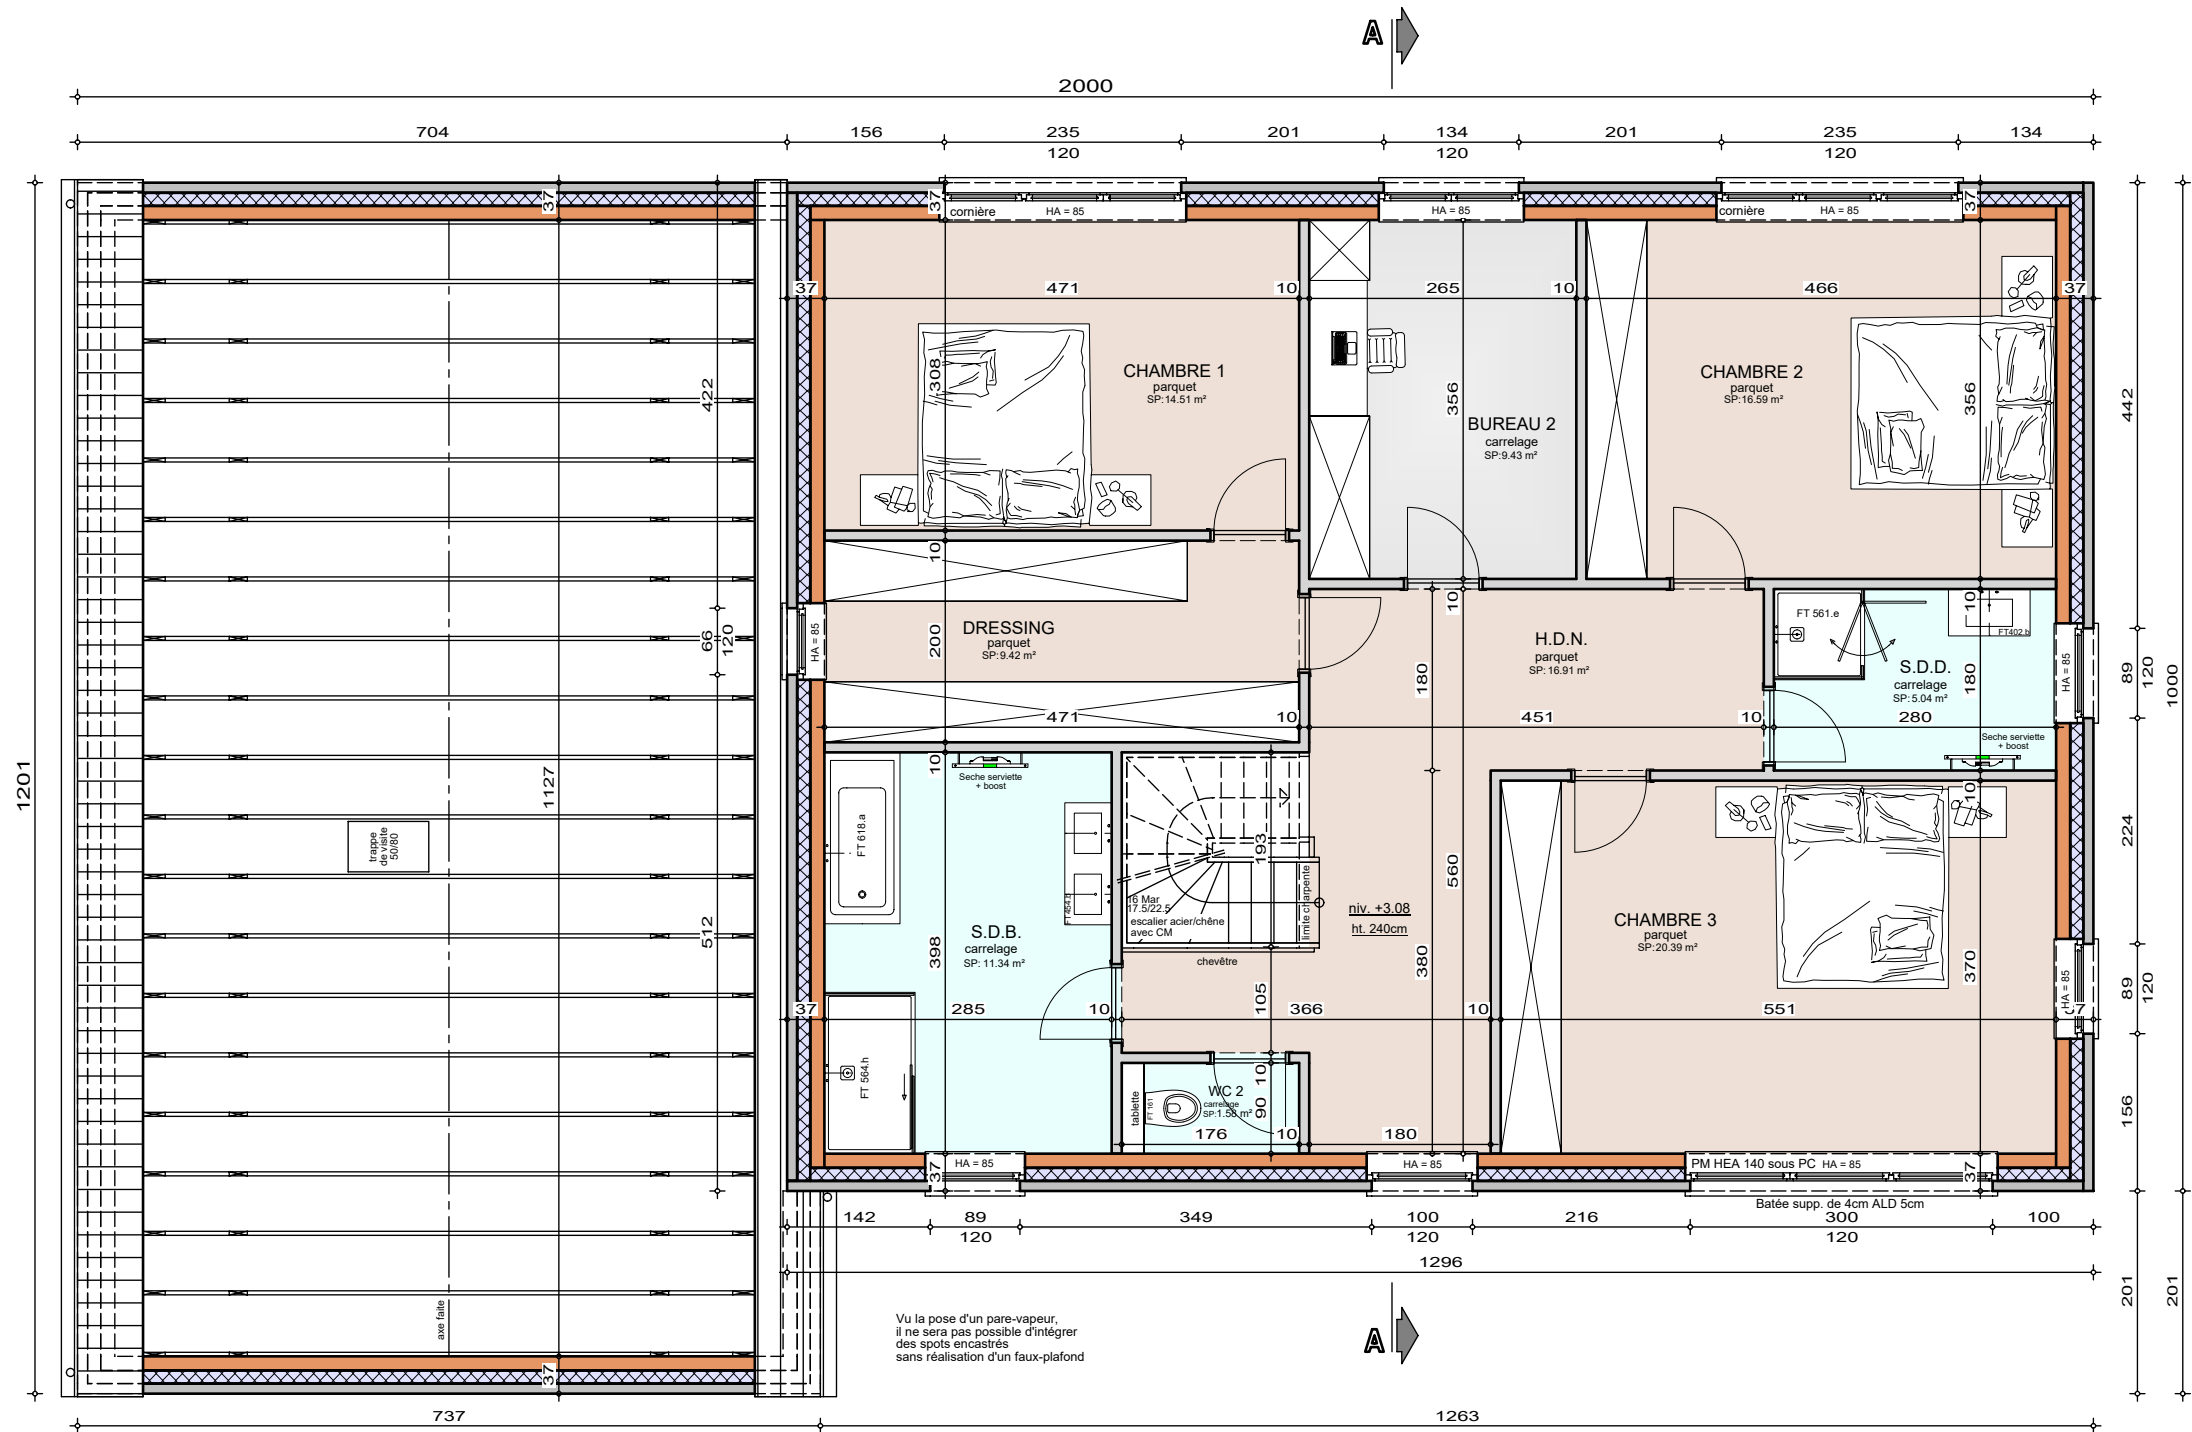


## ETAGE

|                              |          |
|------------------------------|----------|
| AP-250522-01-PIRON-DESJ-MIYA |          |
| Date :                       | 27/11/25 |
| Echelle :                    | 1/75     |



# Mr & Mme PIRON - FITISSENKO

Projet de construction d'une habitation à LIMELETTE

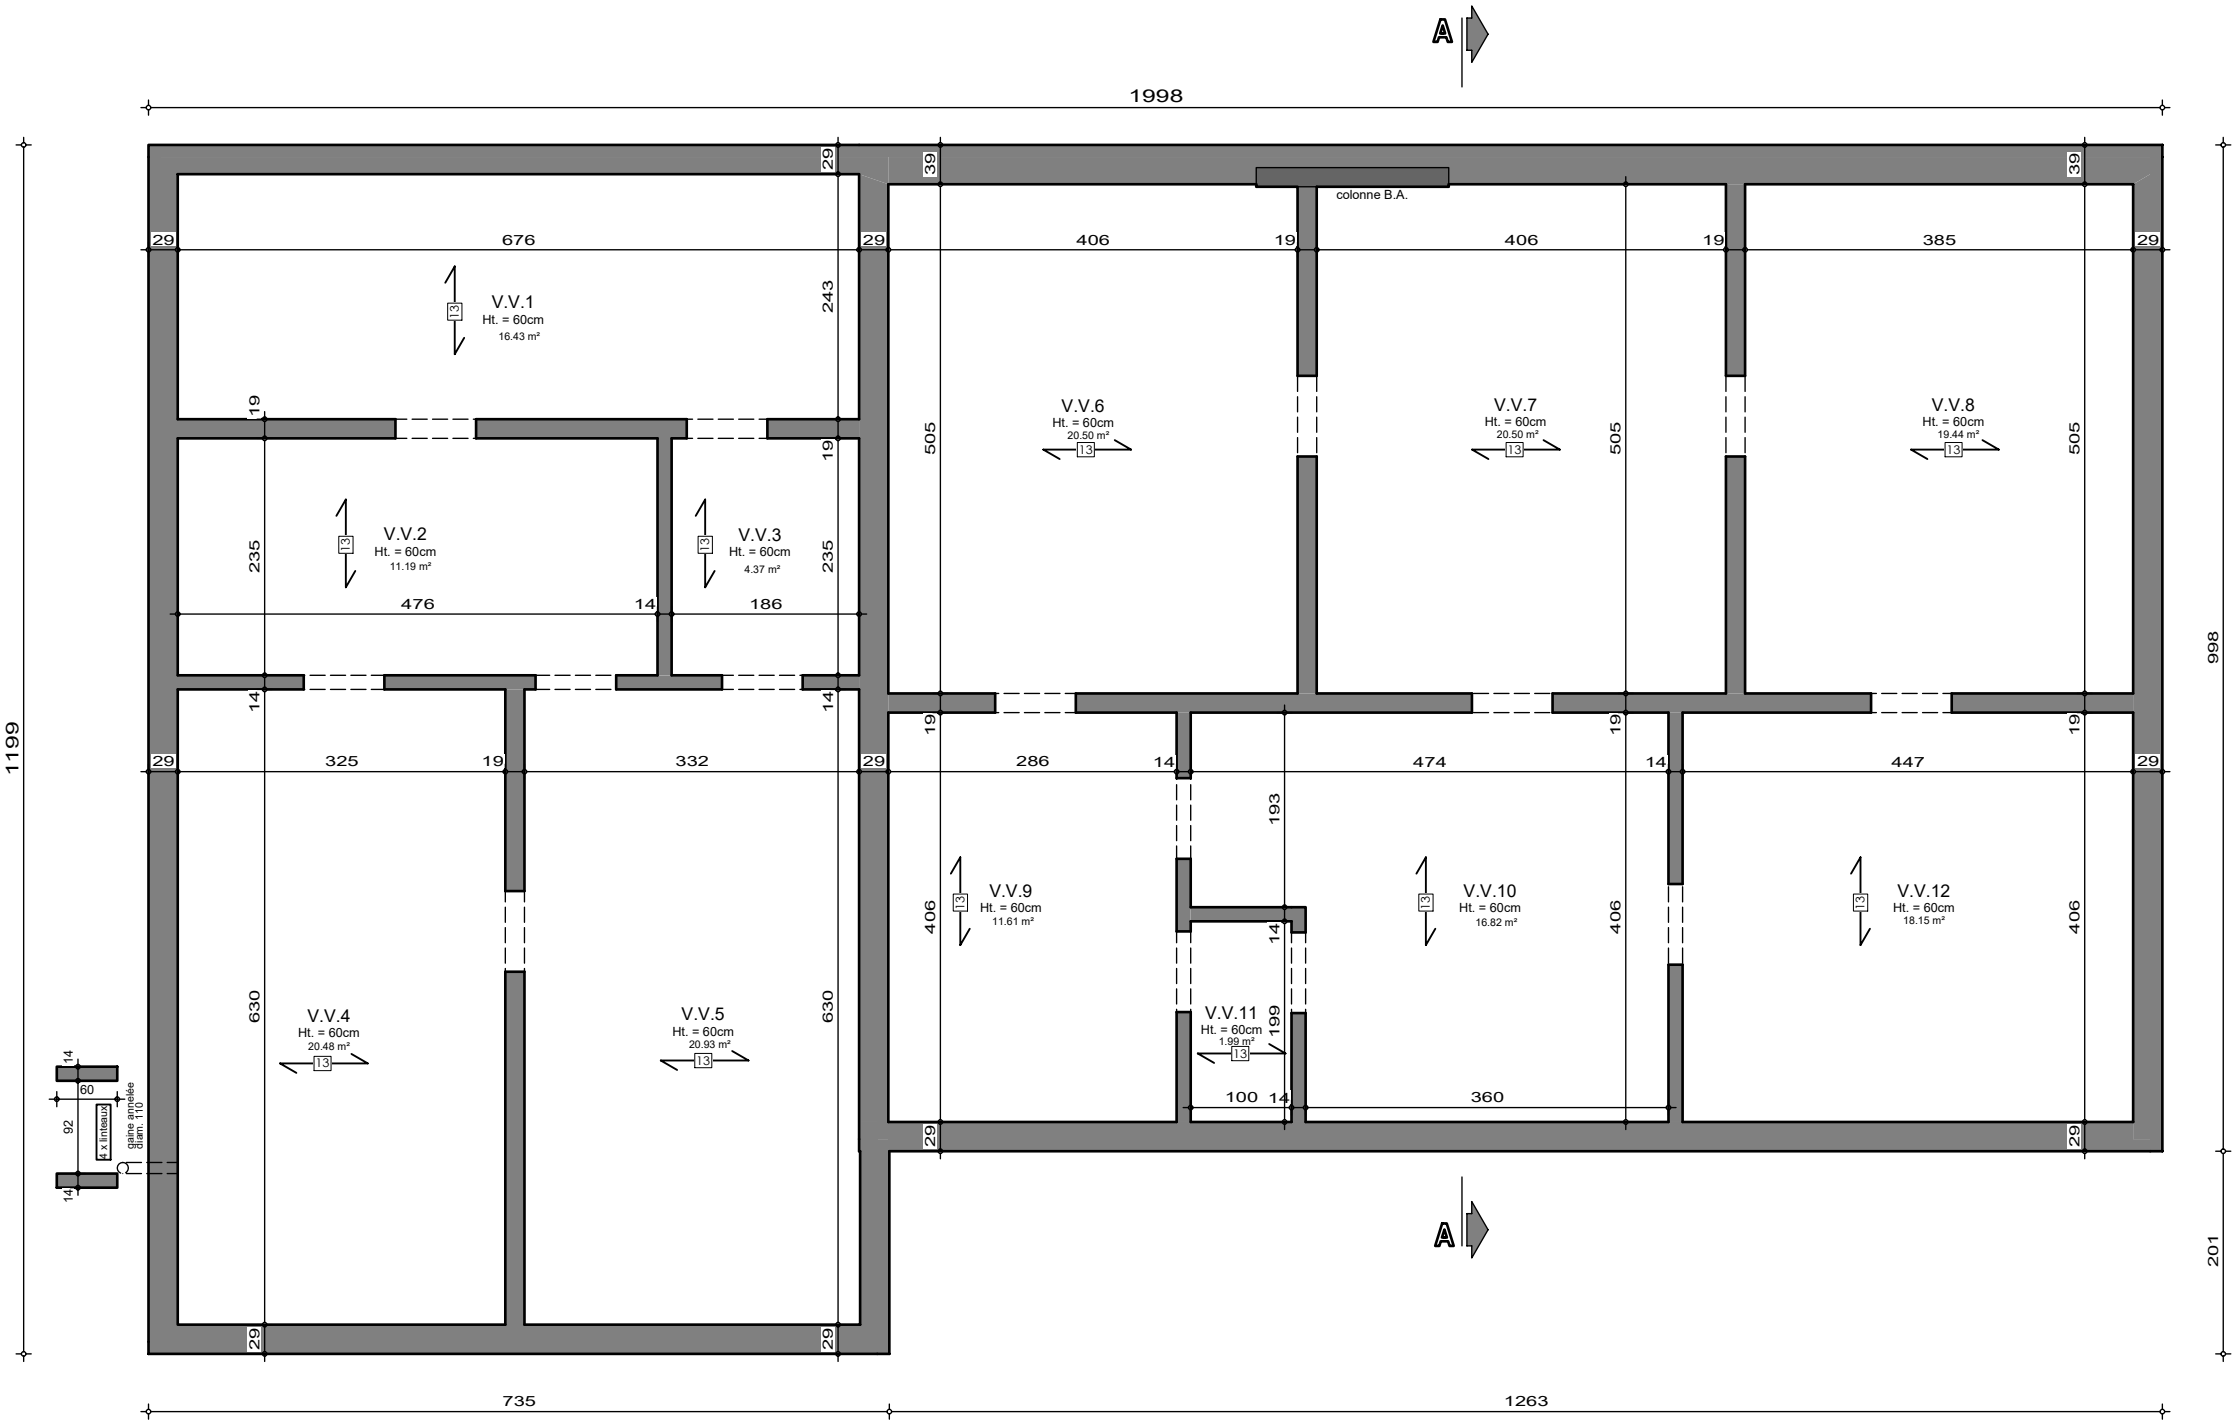

## SOUS-SOL


AP-250522-01-PIRON-DESJ-MIYA

Date : 27/11/25

Echelle : 1/75

# Mr & Mme PIRON - FITISSENKO

Projet de construction d'une habitation à LIMELETTE

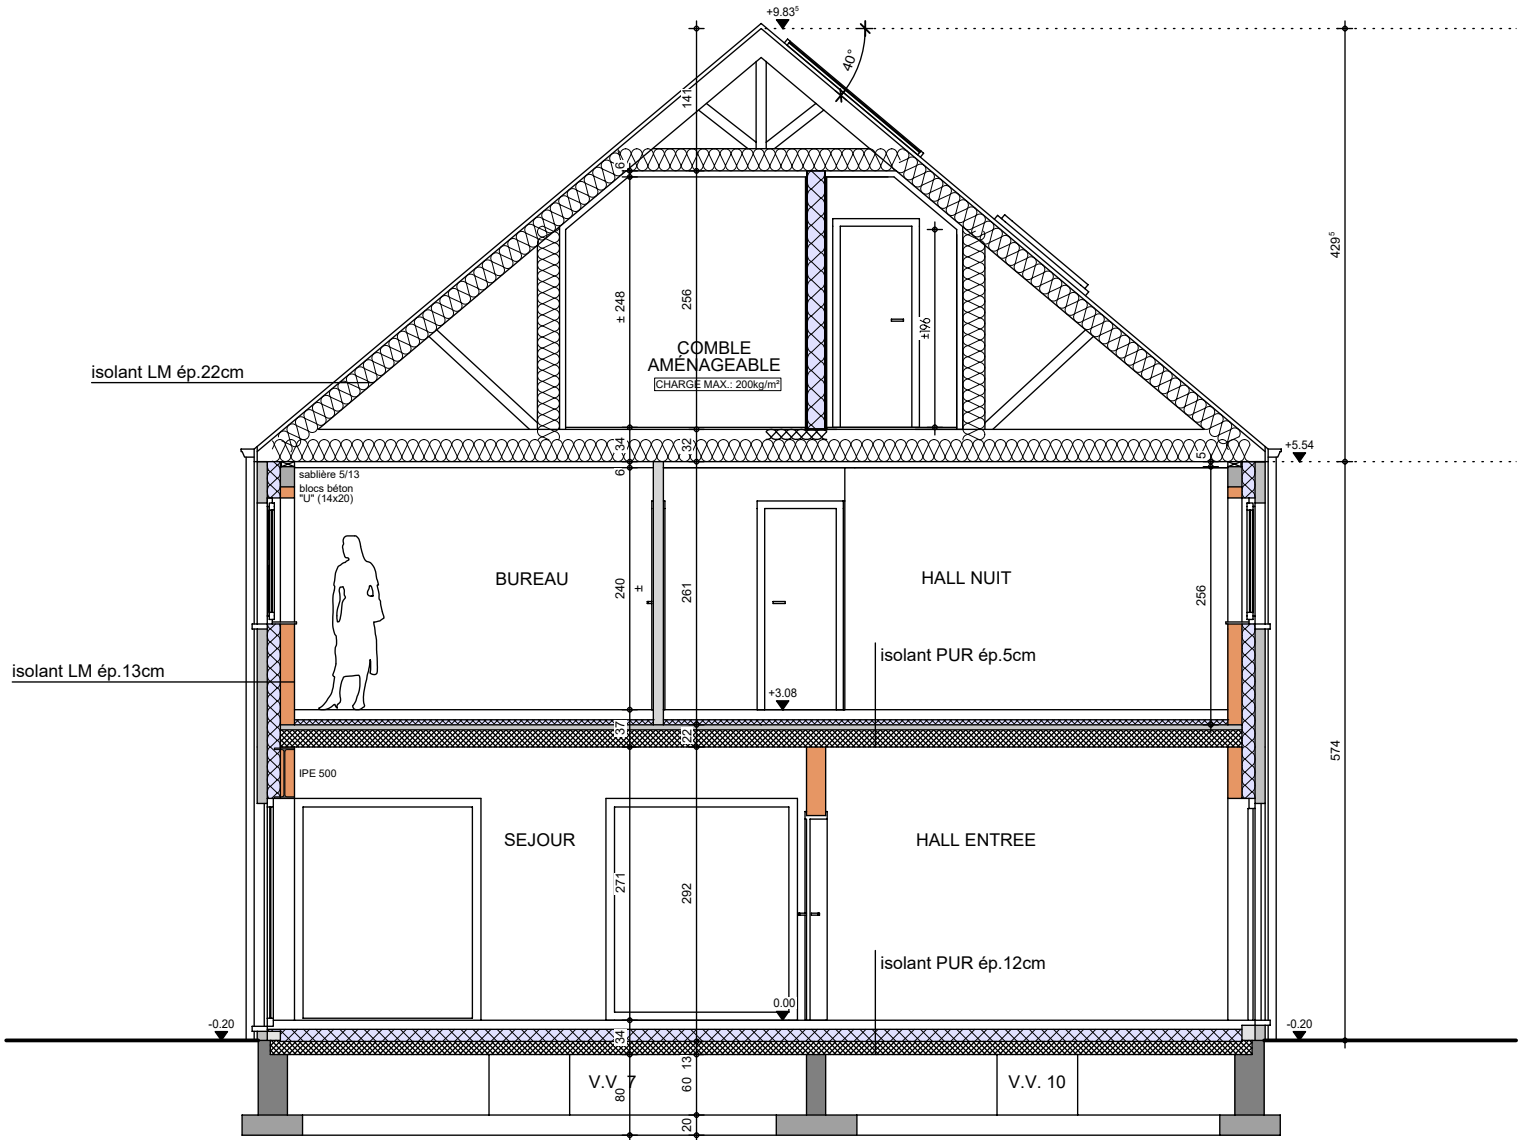

## COUPE AA

AP-250522-01-PIRON-DESJ-MIYA

Date : 27/11/25

Echelle : 1/75



# Mr & Mme PIRON - FITISSENKO

Projet de construction d'une habitation à LIMELETTE



Image à titre d'illustration, non contractuelle.



## FACADE AVANT

|                     |            |
|---------------------|------------|
| AP-250522-DESJ-MIYA |            |
| Date :              | 27/11/2025 |
| Echelle :           | 1/50       |

Le présent projet reste la propriété de la S.A. THOMAS & PIRON . Il est protégé par la législation en matière de création et ne peut en aucun cas faire l'objet d'une copie même partielle sans l'autorisation de l'auteur .

# Mr & Mme PIRON - FITISSENKO

Projet de construction d'une habitation à LIMELETTE



Image à titre d'illustration, non contractuelle.



Le présent projet reste la propriété de la S.A. THOMAS & PIRON. Il est protégé par la législation en matière de création et ne peut en aucun cas faire l'objet d'une copie même partielle sans l'autorisation de l'auteur.



## FACADE ARRIERE

|                     |            |
|---------------------|------------|
| AP-250522-DESJ-MIYA |            |
| Date :              | 27/11/2025 |
| Echelle :           | 1/50       |

# Mr & Mme PIRON - FITISSENKO

Projet de construction d'une habitation à LIMELETTE



Image à titre d'illustration, non contractuelle.



Le présent projet reste la propriété de la S.A. THOMAS & PIRON . Il est protégé par la législation en matière de création et ne peut en aucun cas faire l'objet d'une copie même partielle sans l'autorisation de l'auteur .



## FACADE DROITE

|                     |            |
|---------------------|------------|
| AP-250522-DESJ-MIYA |            |
| Date :              | 27/11/2025 |
| Echelle :           | 1/50       |

# Mr & Mme PIRON - FITISSENKO

Projet de construction d'une habitation à LIMELETTE



Image à titre d'illustration, non contractuelle.



FACADE GAUCHE



|                     |            |
|---------------------|------------|
| AP-250522-DESJ-MIYA |            |
| Date :              | 27/11/2025 |
| Echelle :           | 1/50       |

Le présent projet reste la propriété de la S.A. THOMAS & PIRON . Il est protégé par la législation en matière de création et ne peut en aucun cas faire l'objet d'une copie même partielle sans l'autorisation de l'auteur .