


Légende					
HE	Hors Entreprise	OEM	Ouverture d'Extraction Mécanique	EP	Eaux Pluviales
TE	Terre Excavée	OAM	Ouverture d'Alimentation Mécanique	EU	Eaux Usées
ST	Surface Terrassement	Sortie SF	Sortie de la ventilation Simple Flux	EF	Eaux Fécales
NE	Niveau d'Excavation	Gaine PPV	Gaine Panneau Photovoltaïque	VV	Vide Ventilé
TN	Terrain Naturel	Poignée TBT	Poignée à clef sécurisée	CVO	Chambre de Visite
TF	Terrain Fini	VE	Volet Électrique	VS	Ventilation Secondaire
NIV.	Niveau	✱	Symbole des interrupteurs volet	Chaud.	Chaudière
Ht.	Hauteur	FSC	Fixe Simple Cadre	STP	Sterput
HSP	Hauteur sous Plafond	FDC	Fixe Double Cadre	M.à.l.	Machine à laver
SP	Surface de Pièce	Blocs TC	Blocs Terre Cuite	L.m.	Lave main
SV	Surface Vitrage	Isolant LM	Isolant Laine Minérale	Reg.	Regard
HA	Hauteur d'Allège	Isolant PU	Isolant Polyuréthane	"Y" CEP	Coude "Y" pour le remplissage de la Citerne d' Eau Pluviale
BA	Béton Armé	PM	Poutrelle Métallique		
HEA/HEB/HEM/IPE	Type de poutrelle métallique + Section		Escalier sans CM		Escalier sans Contremarche
Invisivent	Grille de ventilation au dessus du châssis		Escalier avec CM S. face		Escalier avec Contremarche Simple Face
Extenseur	Élément remplaçant la grille de ventilation pour garder l'alignement des vitrages		Escalier avec CM D. face		Escalier avec Contremarche Double Face
			15 MAR 18.3/22.5		15 Marches, Hauteur 18.3cm / Giron 22.5cm



Avant Droit

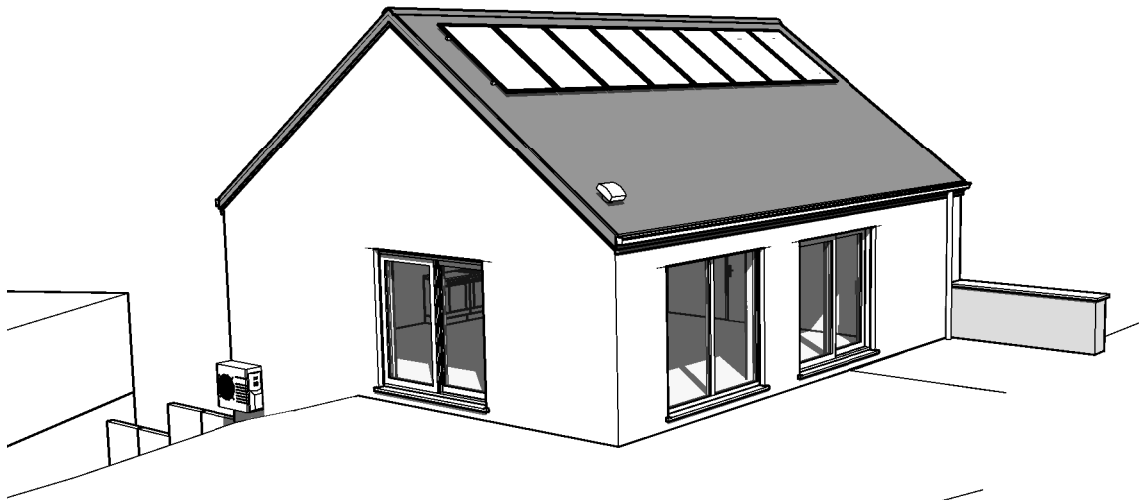

Arrière Droit

Matériaux

Maçonnerie	Brique 1er ton: Desimple Patrimonia Renaissance 2è ton: Vandersanden Noir Manganèse	Couverture	Tuiles "S" Sneldeck ton noir
		Rives	Ardoises artificielles
Soubassement	Idem Parement	Chéneaux et T.D.	Moulurés, TD ronds Ø80 (zinc)
Linteau	Brique à plat	Châssis	PVC 1F ton Carbone
Seuils	En petit granit		

La cotation des plans correspond aux dimensions entre surfaces brutes et ne prend pas en compte les épaisseurs des revêtements tels que enduits muraux, plafonnages, faïences, carrelages, et les surépaisseurs des chapes nécessaires.
Ce plan est établi conformément au cahier des charges.
La société d'architecture conserve en toute hypothèse ses droits d'auteur et notamment l'entière propriété artistique de ses études et plans avec l'exclusivité des droits de reproduction de ceux-ci et de l'oeuvre exécutée et ce sous toutes les formes et de quelque manière que ce soit.

Projet CONSTRUCTION D'UNE MAISON UNIFAMILIALE

Situation	Province	NAMUR			
	Commune	5170 PROFONDEVILLE		Division	1
	Adresse	Rue des Crêtes			
	Cadastre	Section A, n° 54x18			


Futur Propriétaire du terrain & futur acquéreur	PIROT-HEINEN	signature
	Rue des Crêtes, 59a 5170 PROFONDEVILLE Tél :0494/67.80.00 01491/62.02.51	

Architecte	Société Internationale d'Architecture		signature
	PIXEL PARK - Chaussée de Marche 598 B - 5101 NAMUR Tél. : 081/58.24.13 e-mail : info@sia-arch.eu représentée par MENTEN J-P		

Promoteur	Thomas & Piron HOME s.a.	signature
	La Besace n°14 6852 OUR-PALISEUL Tél. : 061/53.11.11	

Titre	●	Vues en plan	Ech.1/75	dossier n°
	●	Coupes	Ech.1/50	42418/BEG/SCLA
	●	Façades	Ech.1/75	code fichier
	●	Implantation	Ech.1/200	
	○	Profils terrain		suivi AP
	●	Perspectives		AP n°1 du 13/12/2022
				Plan n°
				AP_A3-01

Ind.	Nature des Modifications	Date	Dess.	Réservé à l'administration


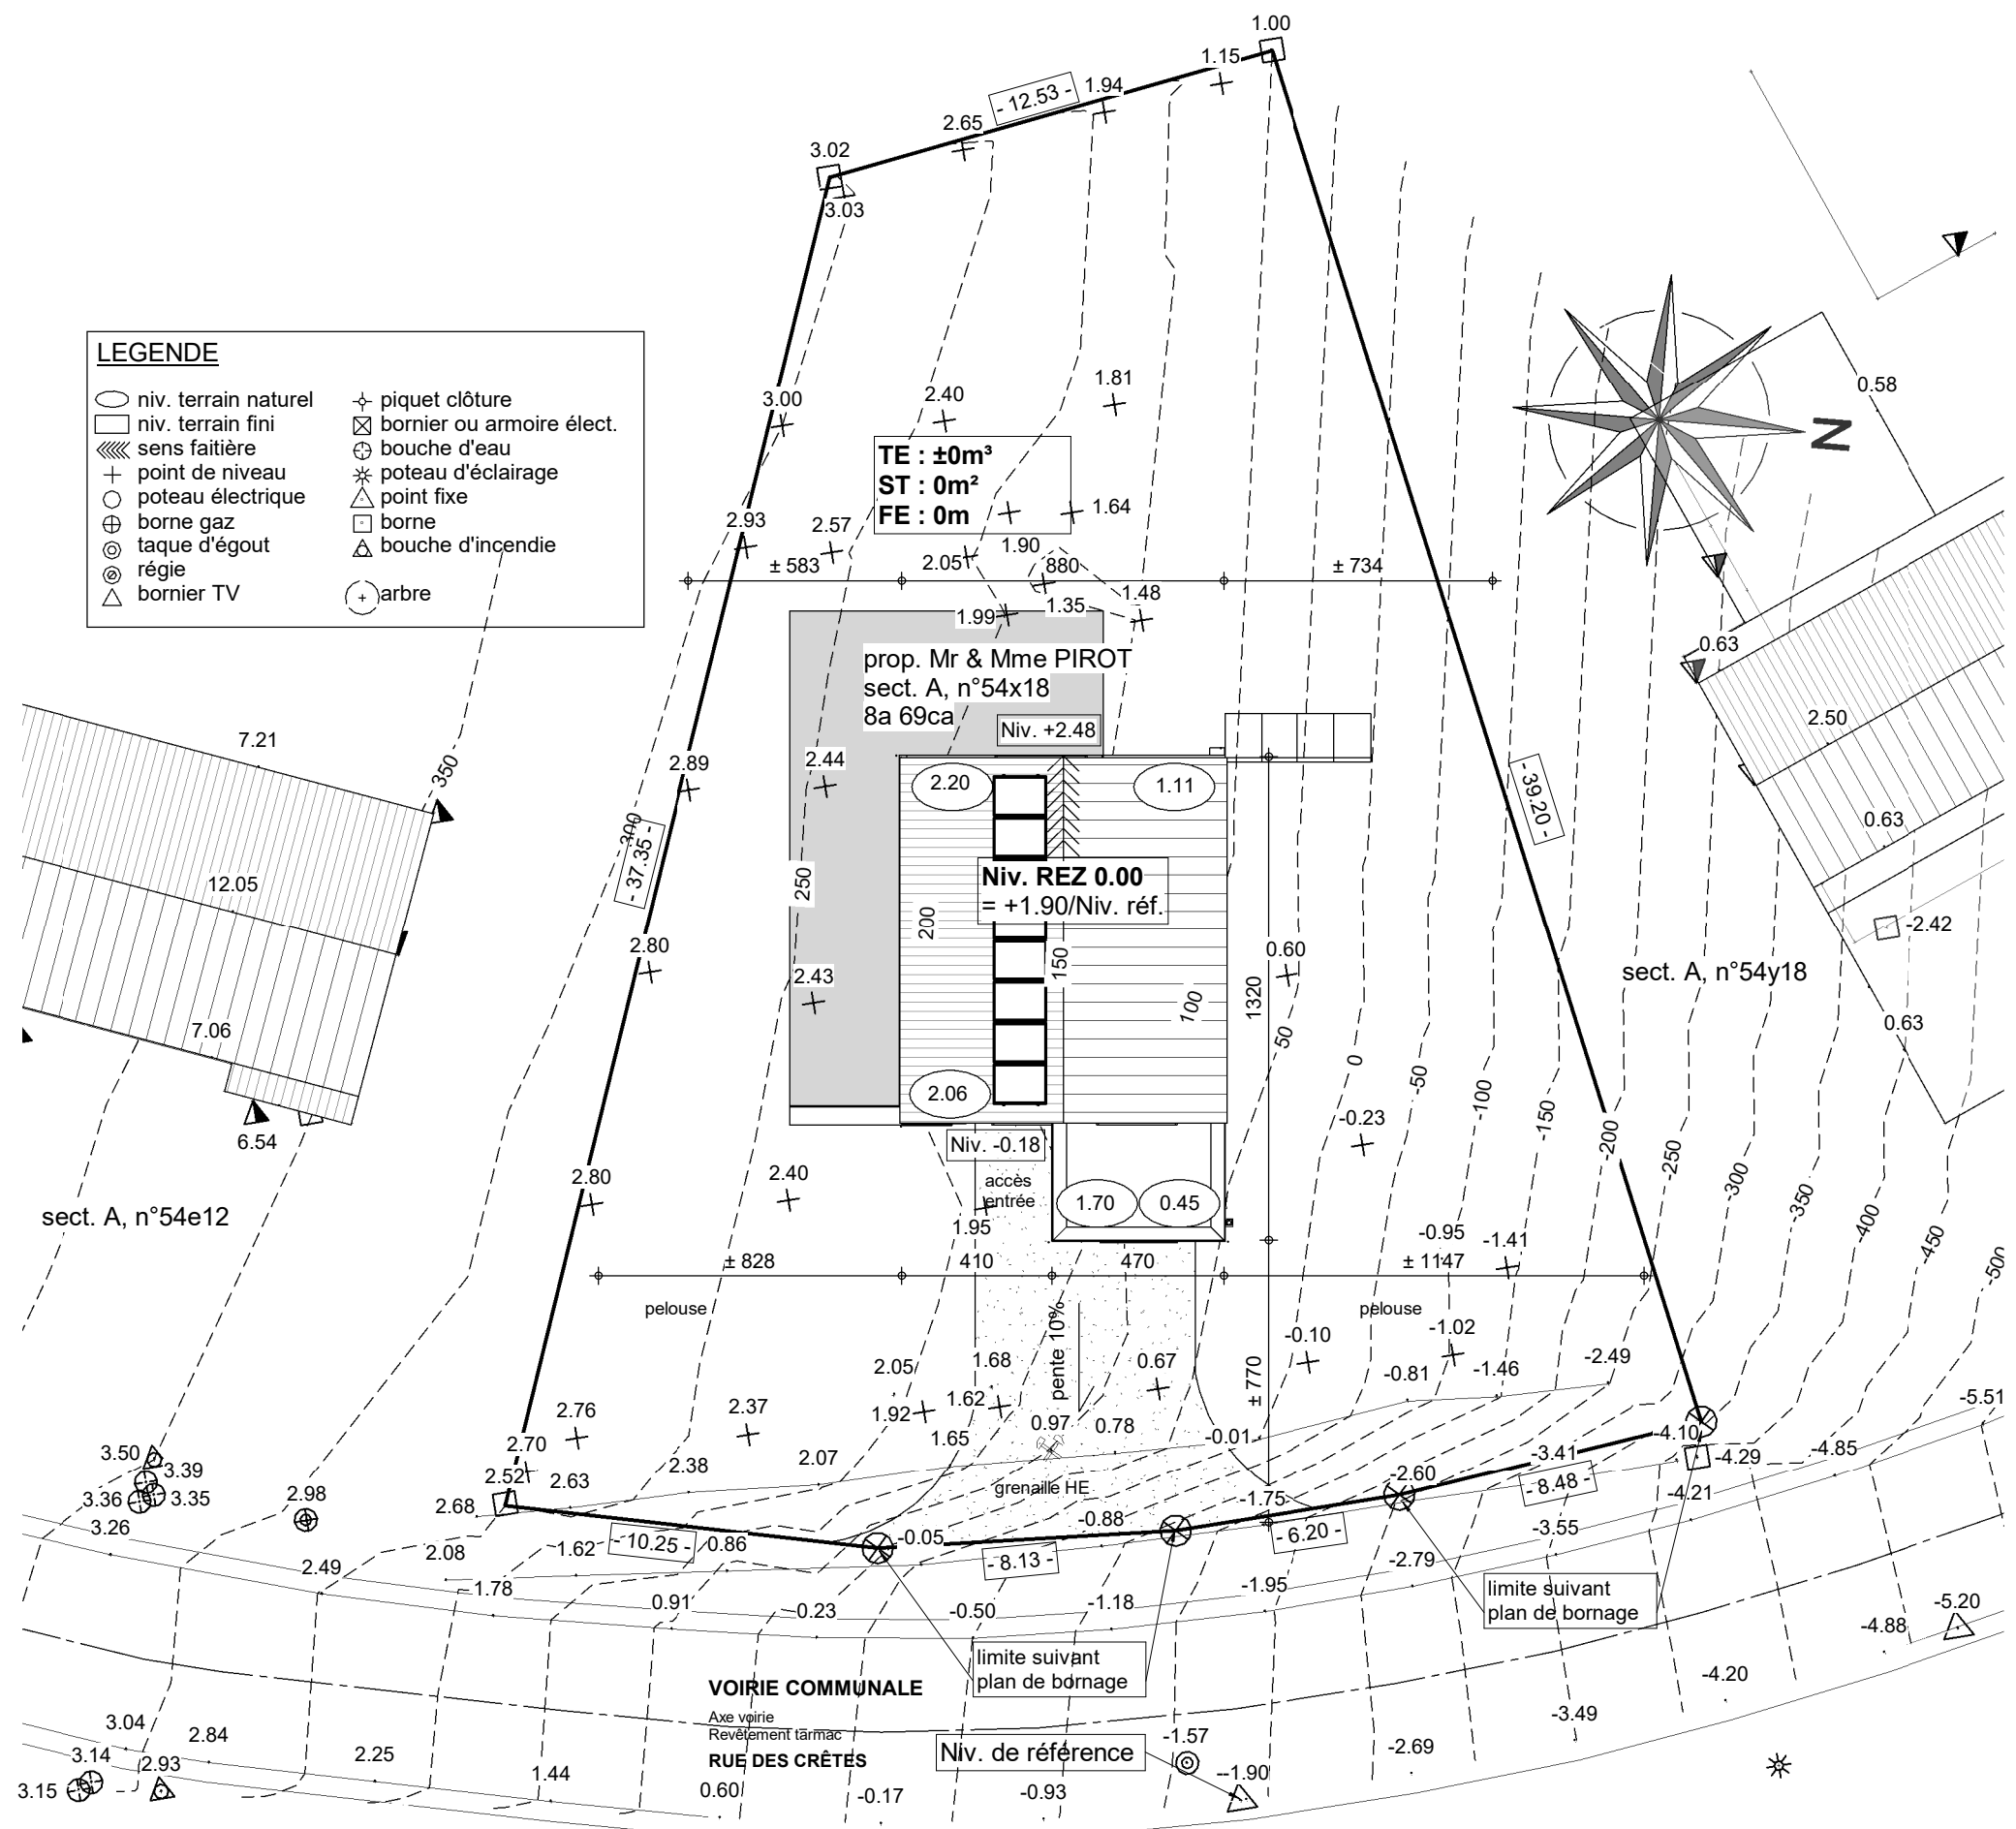


- LEGENDE**
- | | |
|------------------------|-----------------------------|
| ○ niv. terrain naturel | ✦ piquet clôture |
| □ niv. terrain fini | ⊠ bornier ou armoire élect. |
| ▤ sens faitière | ⊕ bouche d'eau |
| + point de niveau | ✱ poteau d'éclairage |
| ○ poteau électrique | △ point fixe |
| ⊕ borne gaz | □ borne |
| ⊙ taque d'égout | △ bouche d'incendie |
| ⊙ régie | |
| △ bornier TV | ⊕ arbre |




IMPLANTATION


AP-01- 42418/BEG/SCLA			
Date :	02/12/2022	Echelle :	1/200

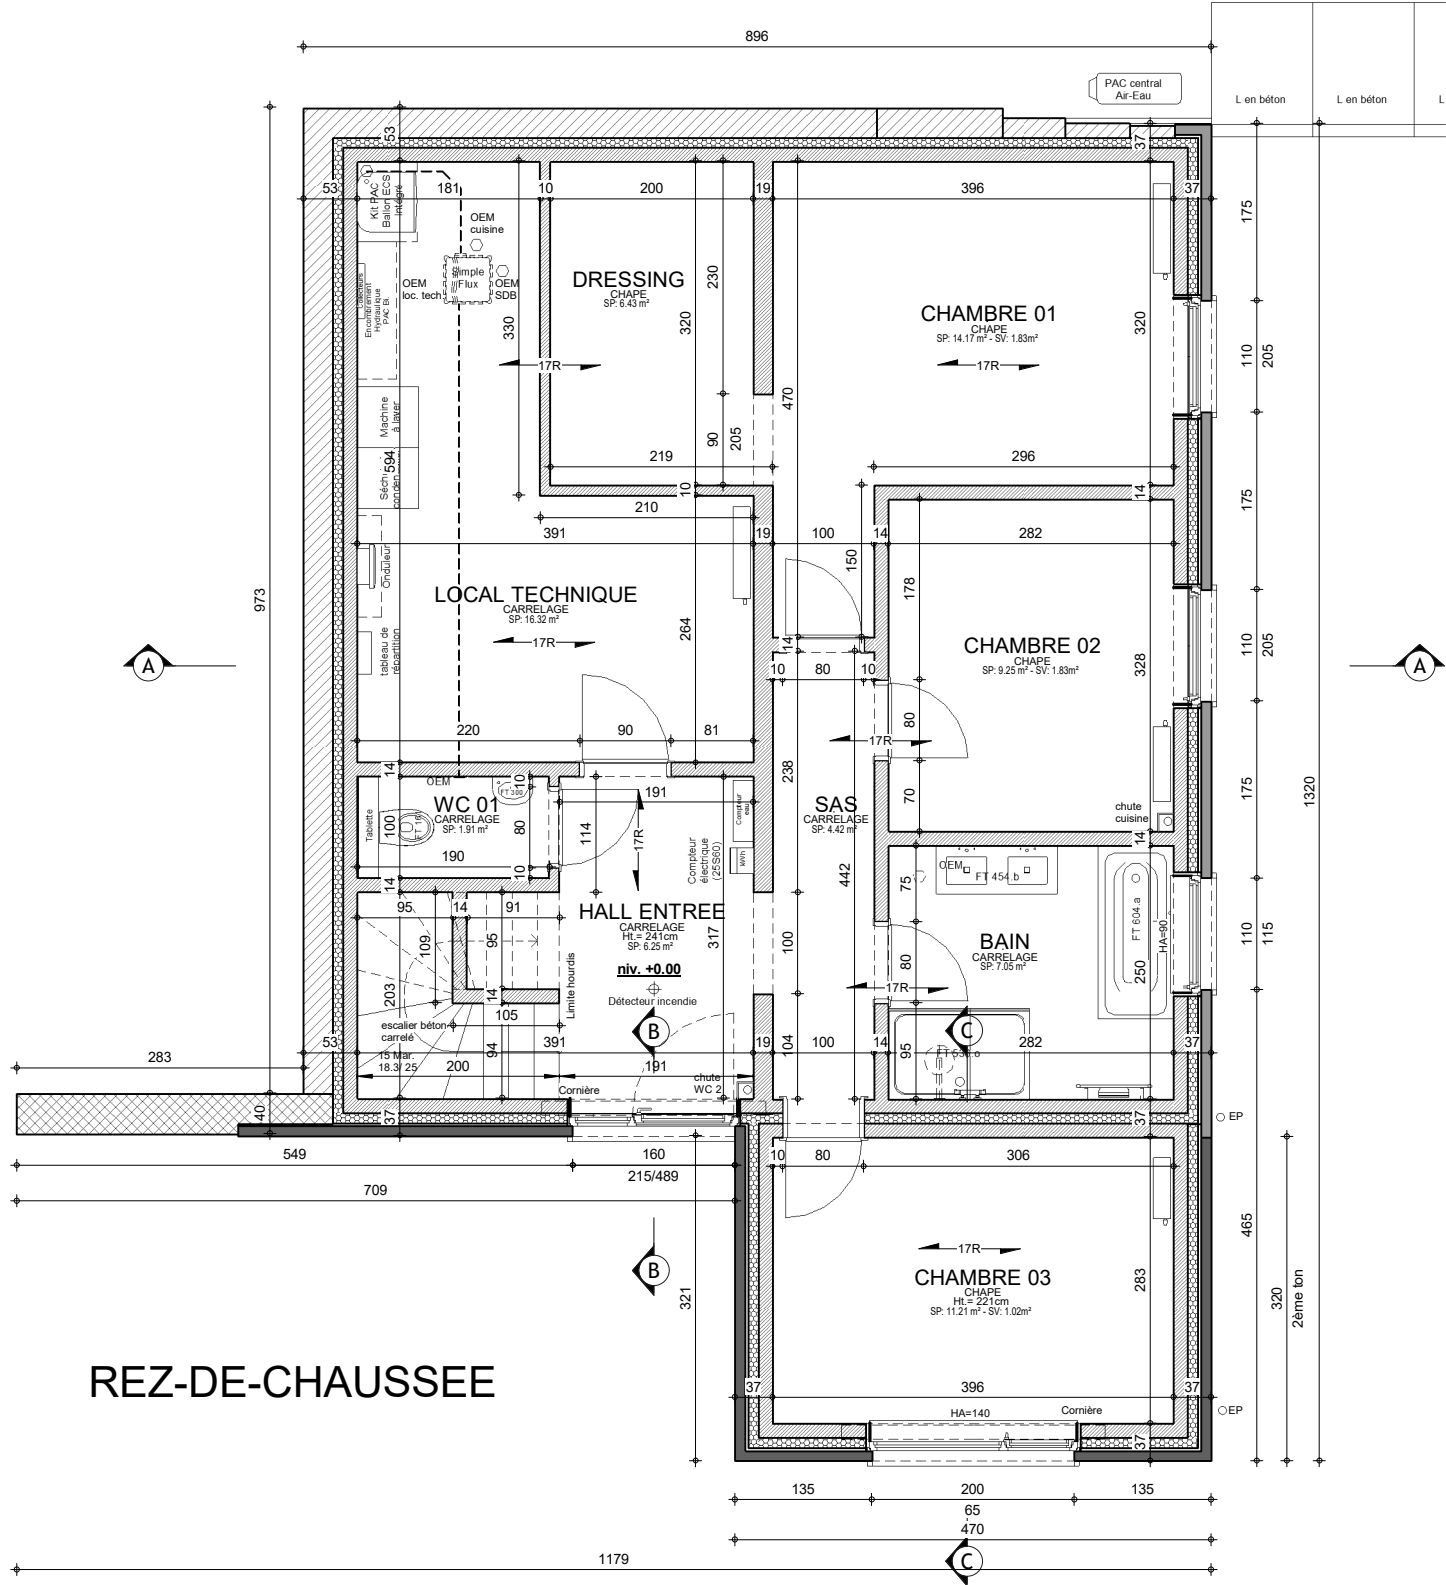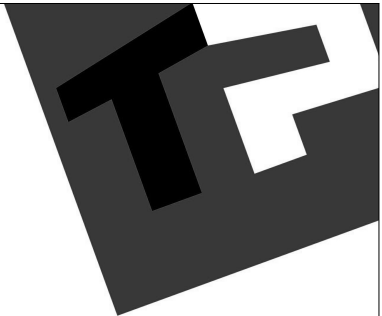


REZ-DE-CHAUSSEE



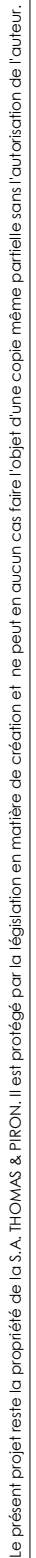


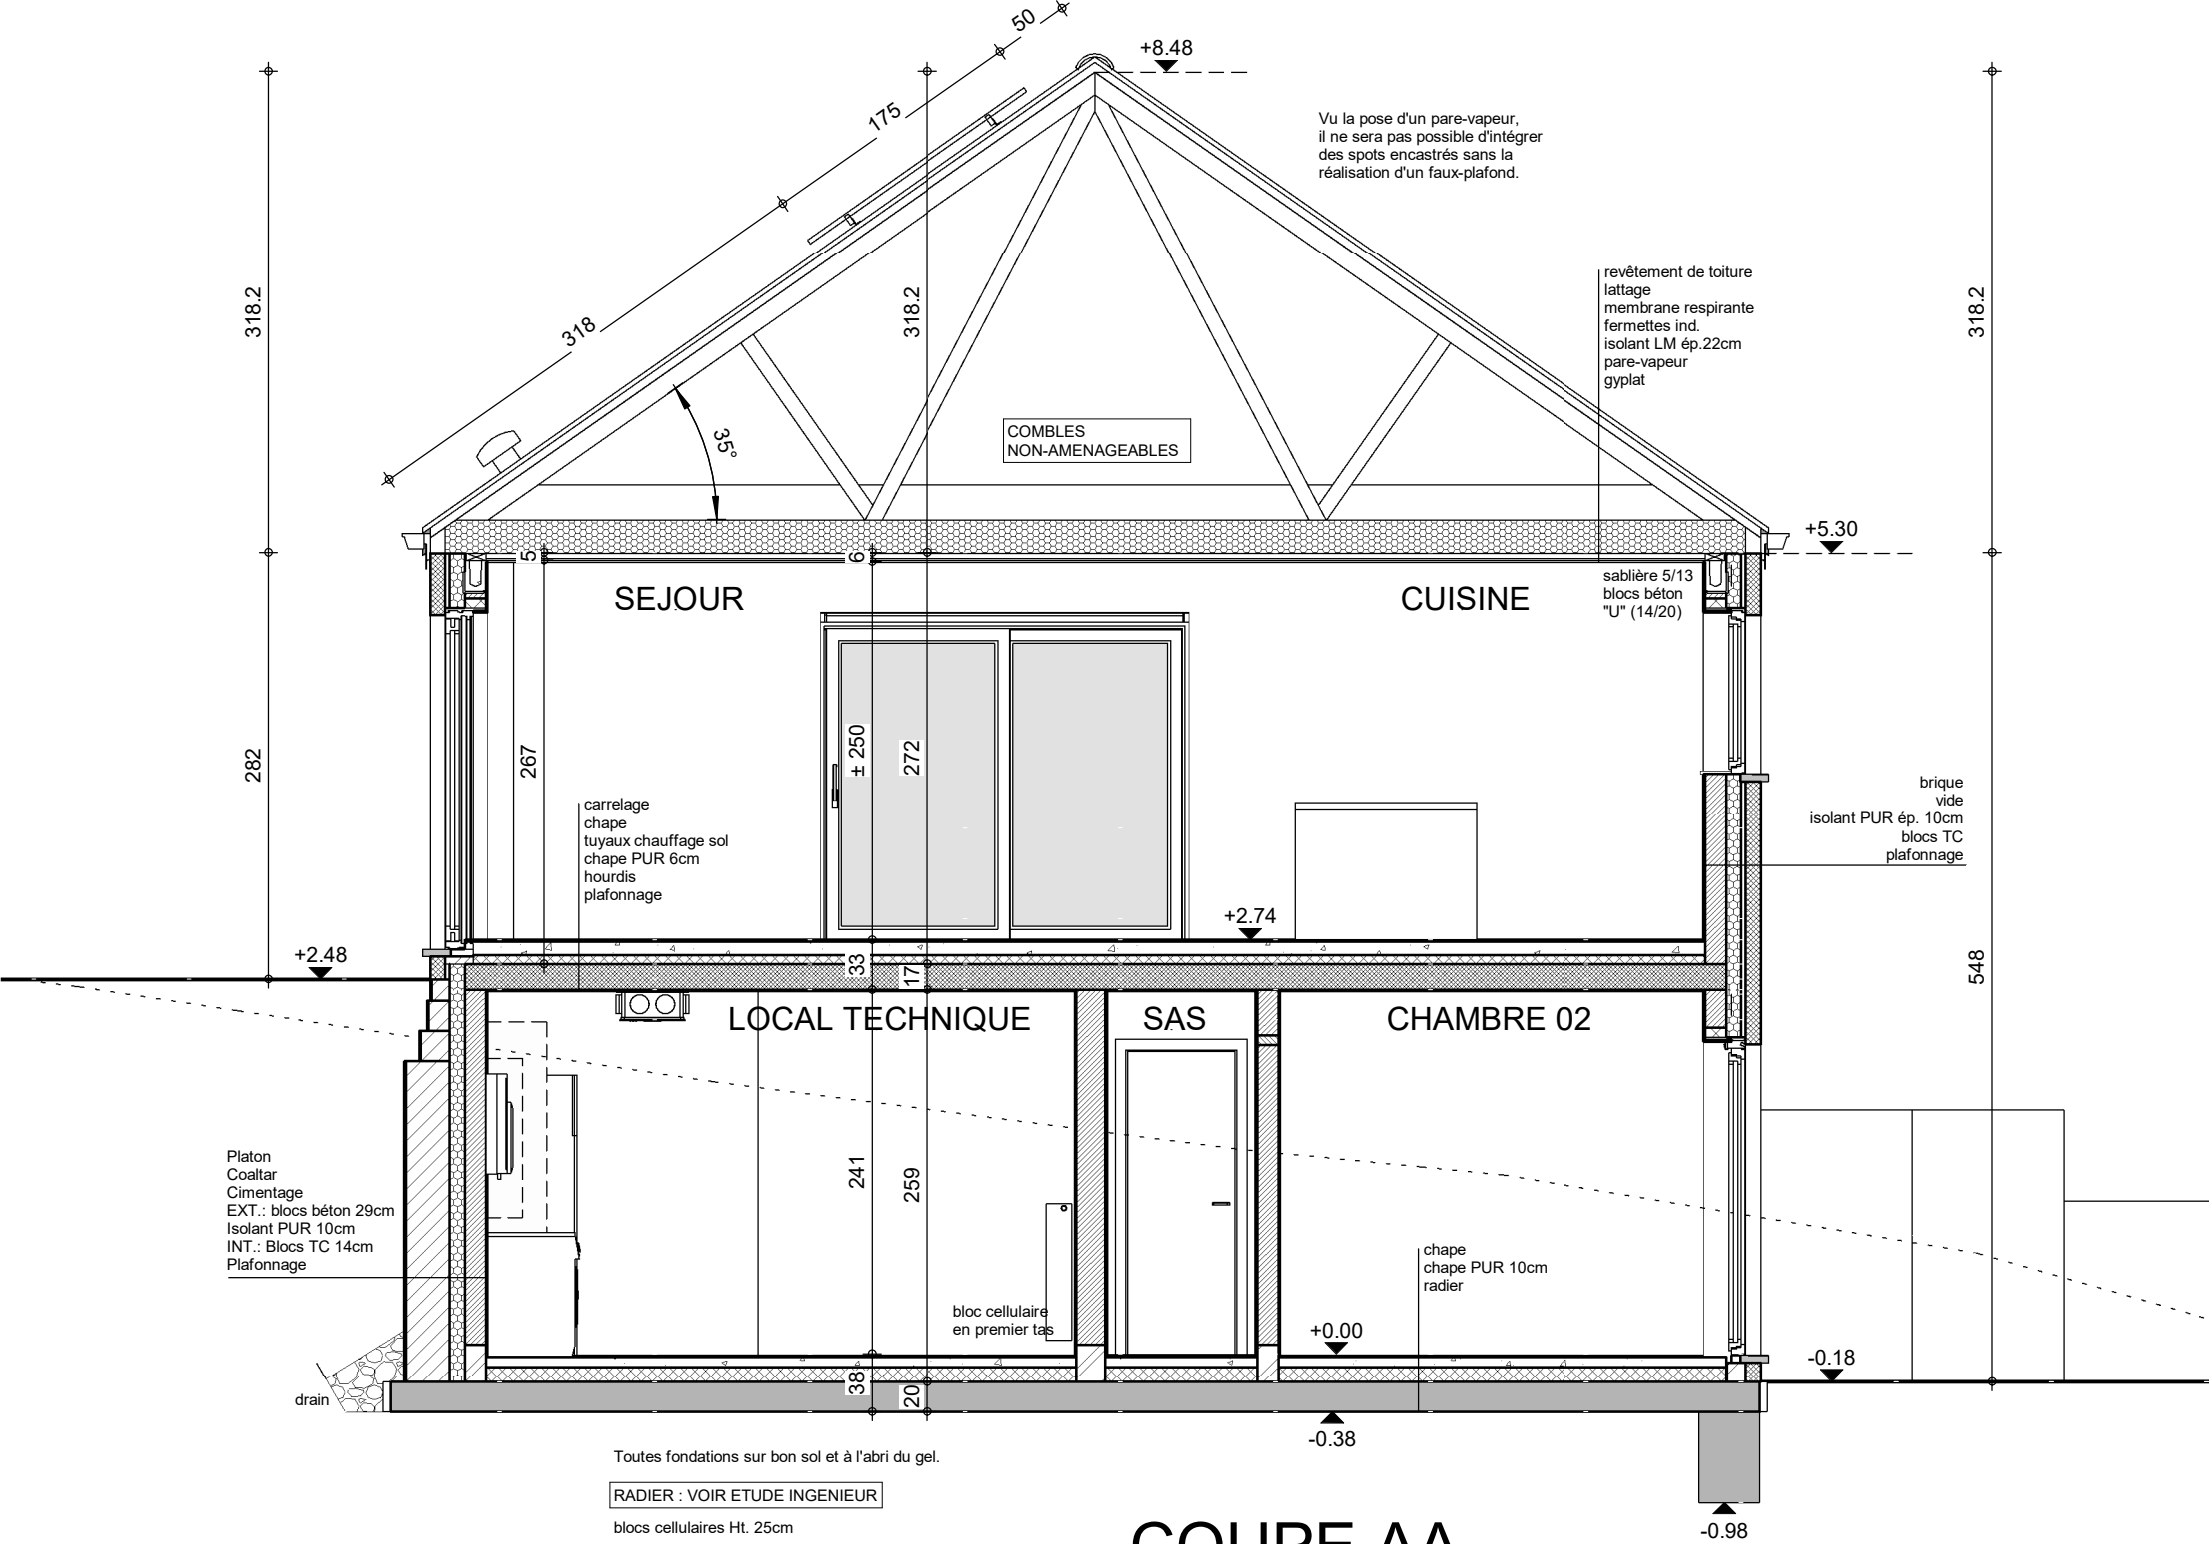



COUPE AA

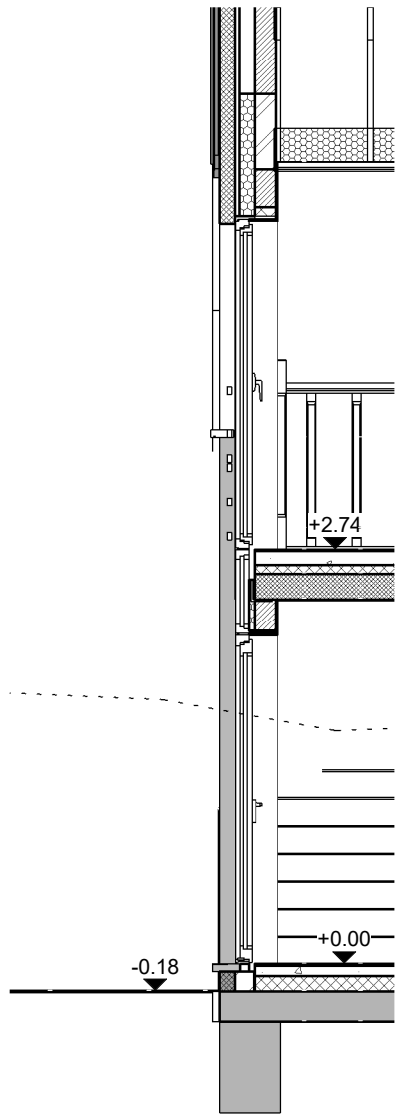

COUPE BB

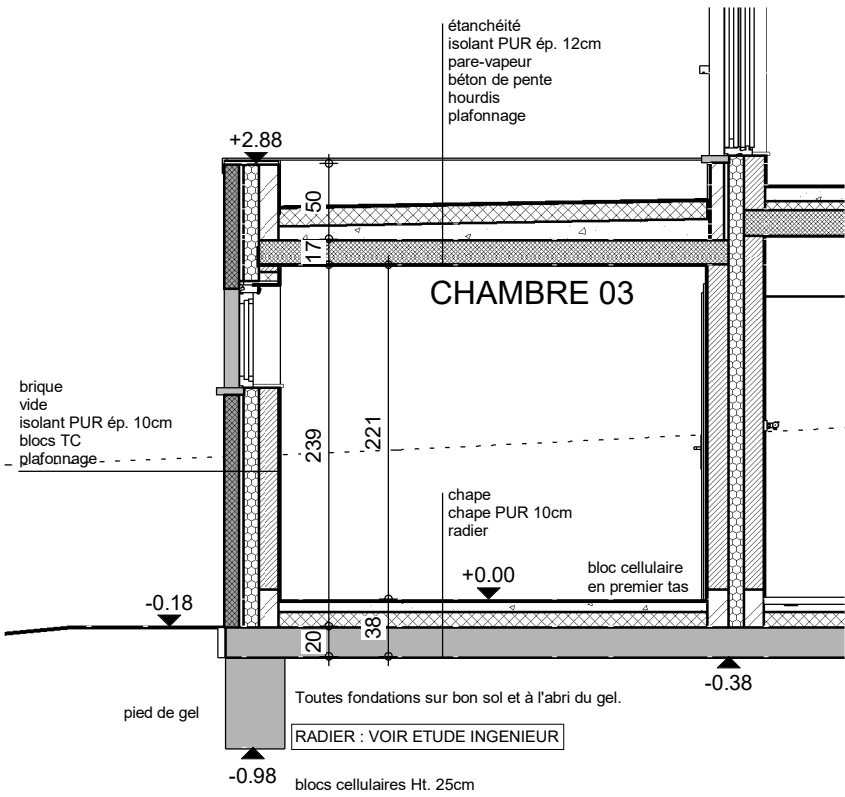

COUPE CC

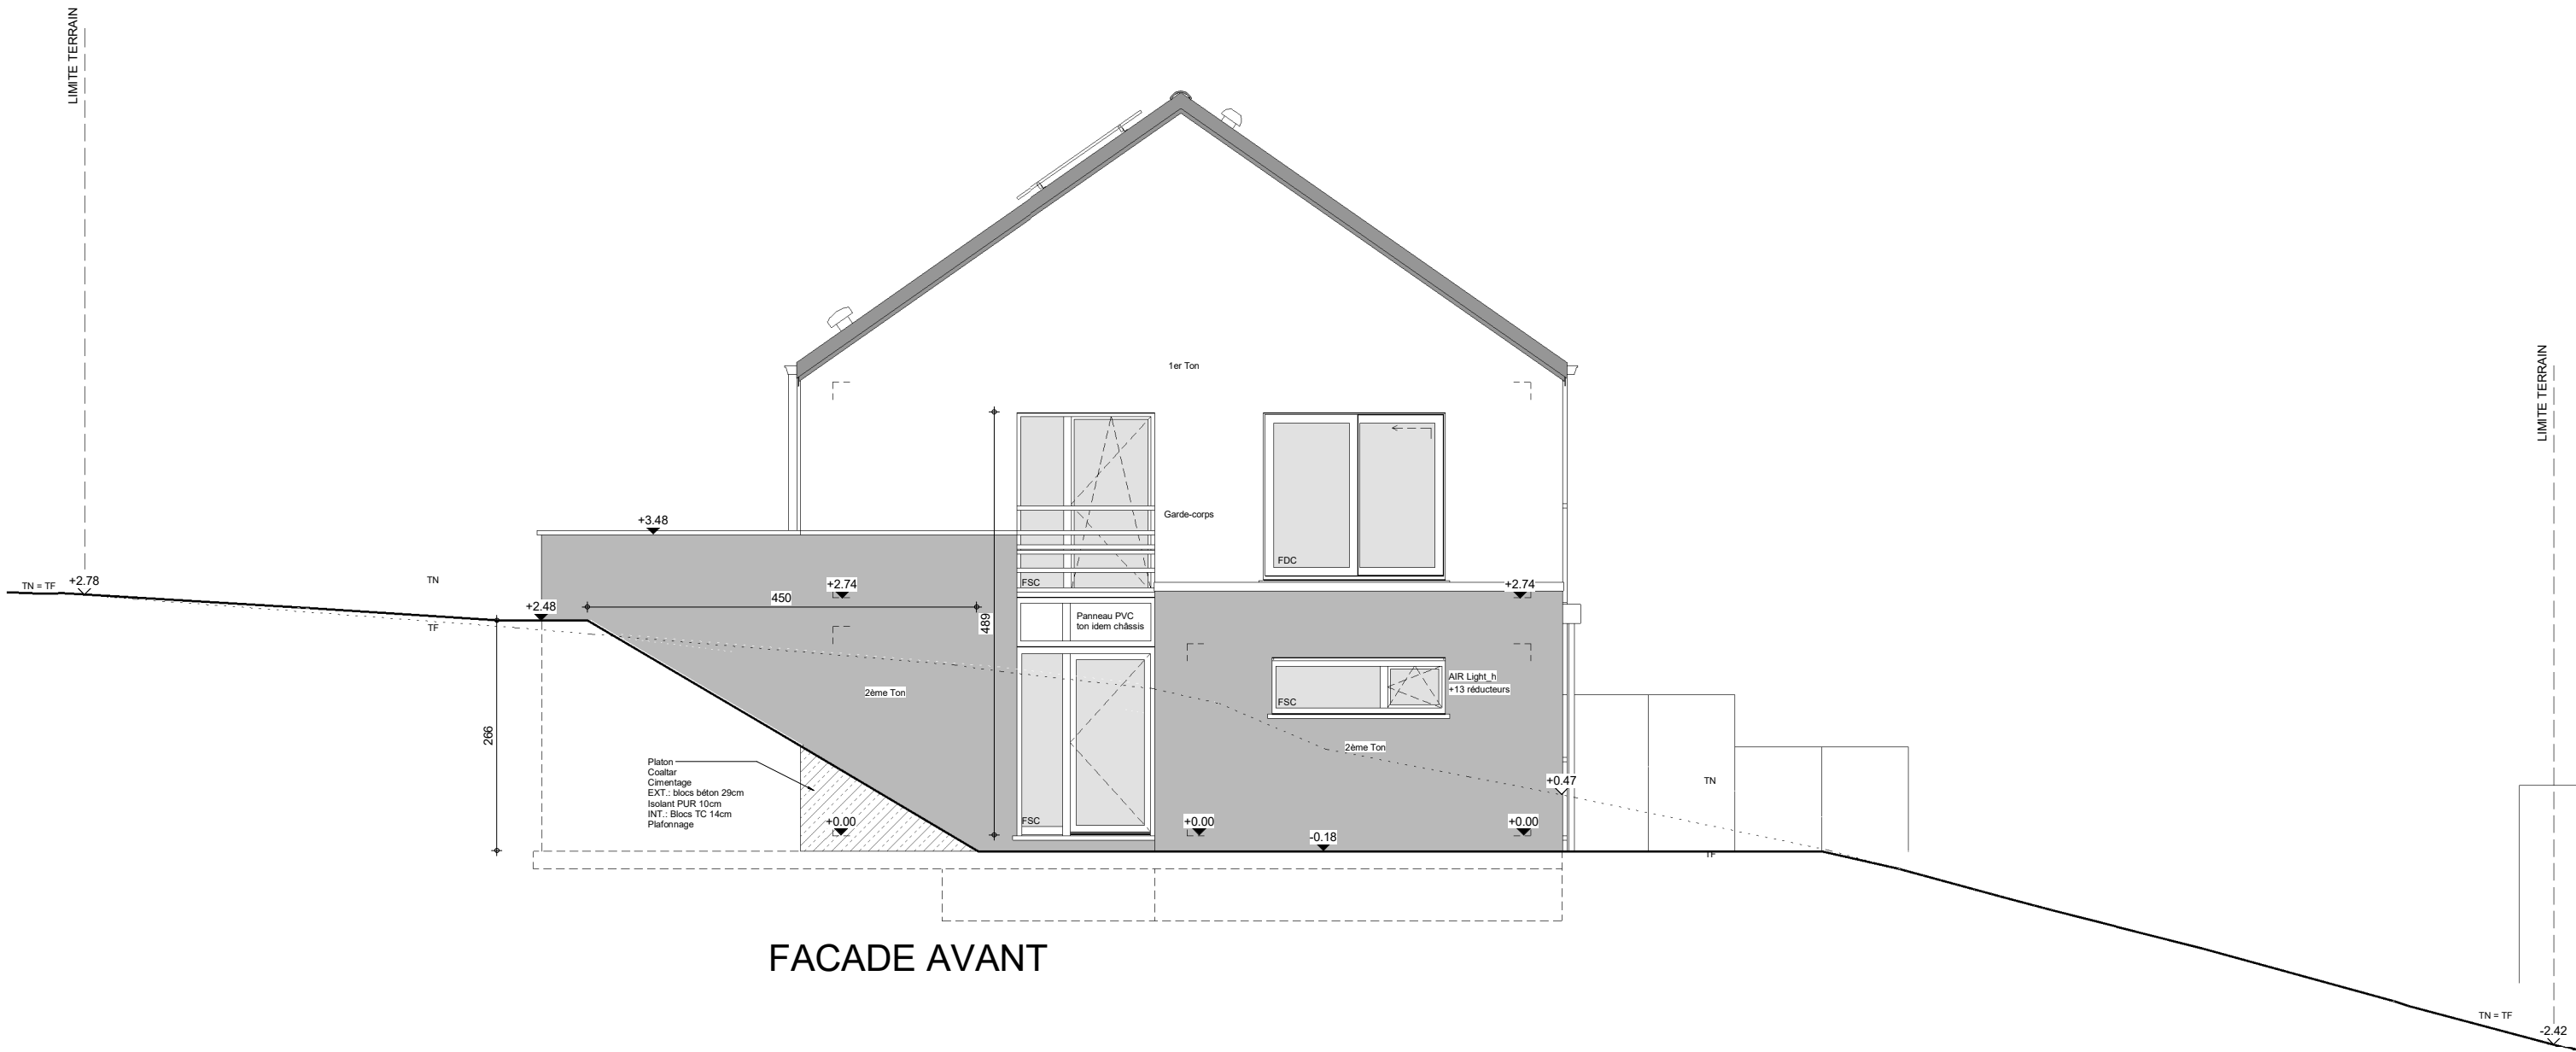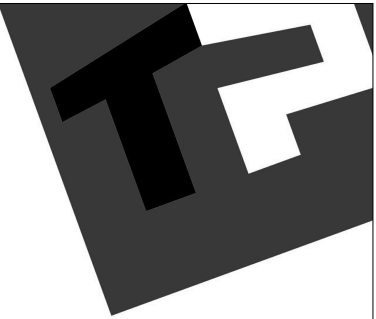

AP-01- 42418/BEG/SCLA			
Date :	02/12/2022	Echelle :	1/75

