



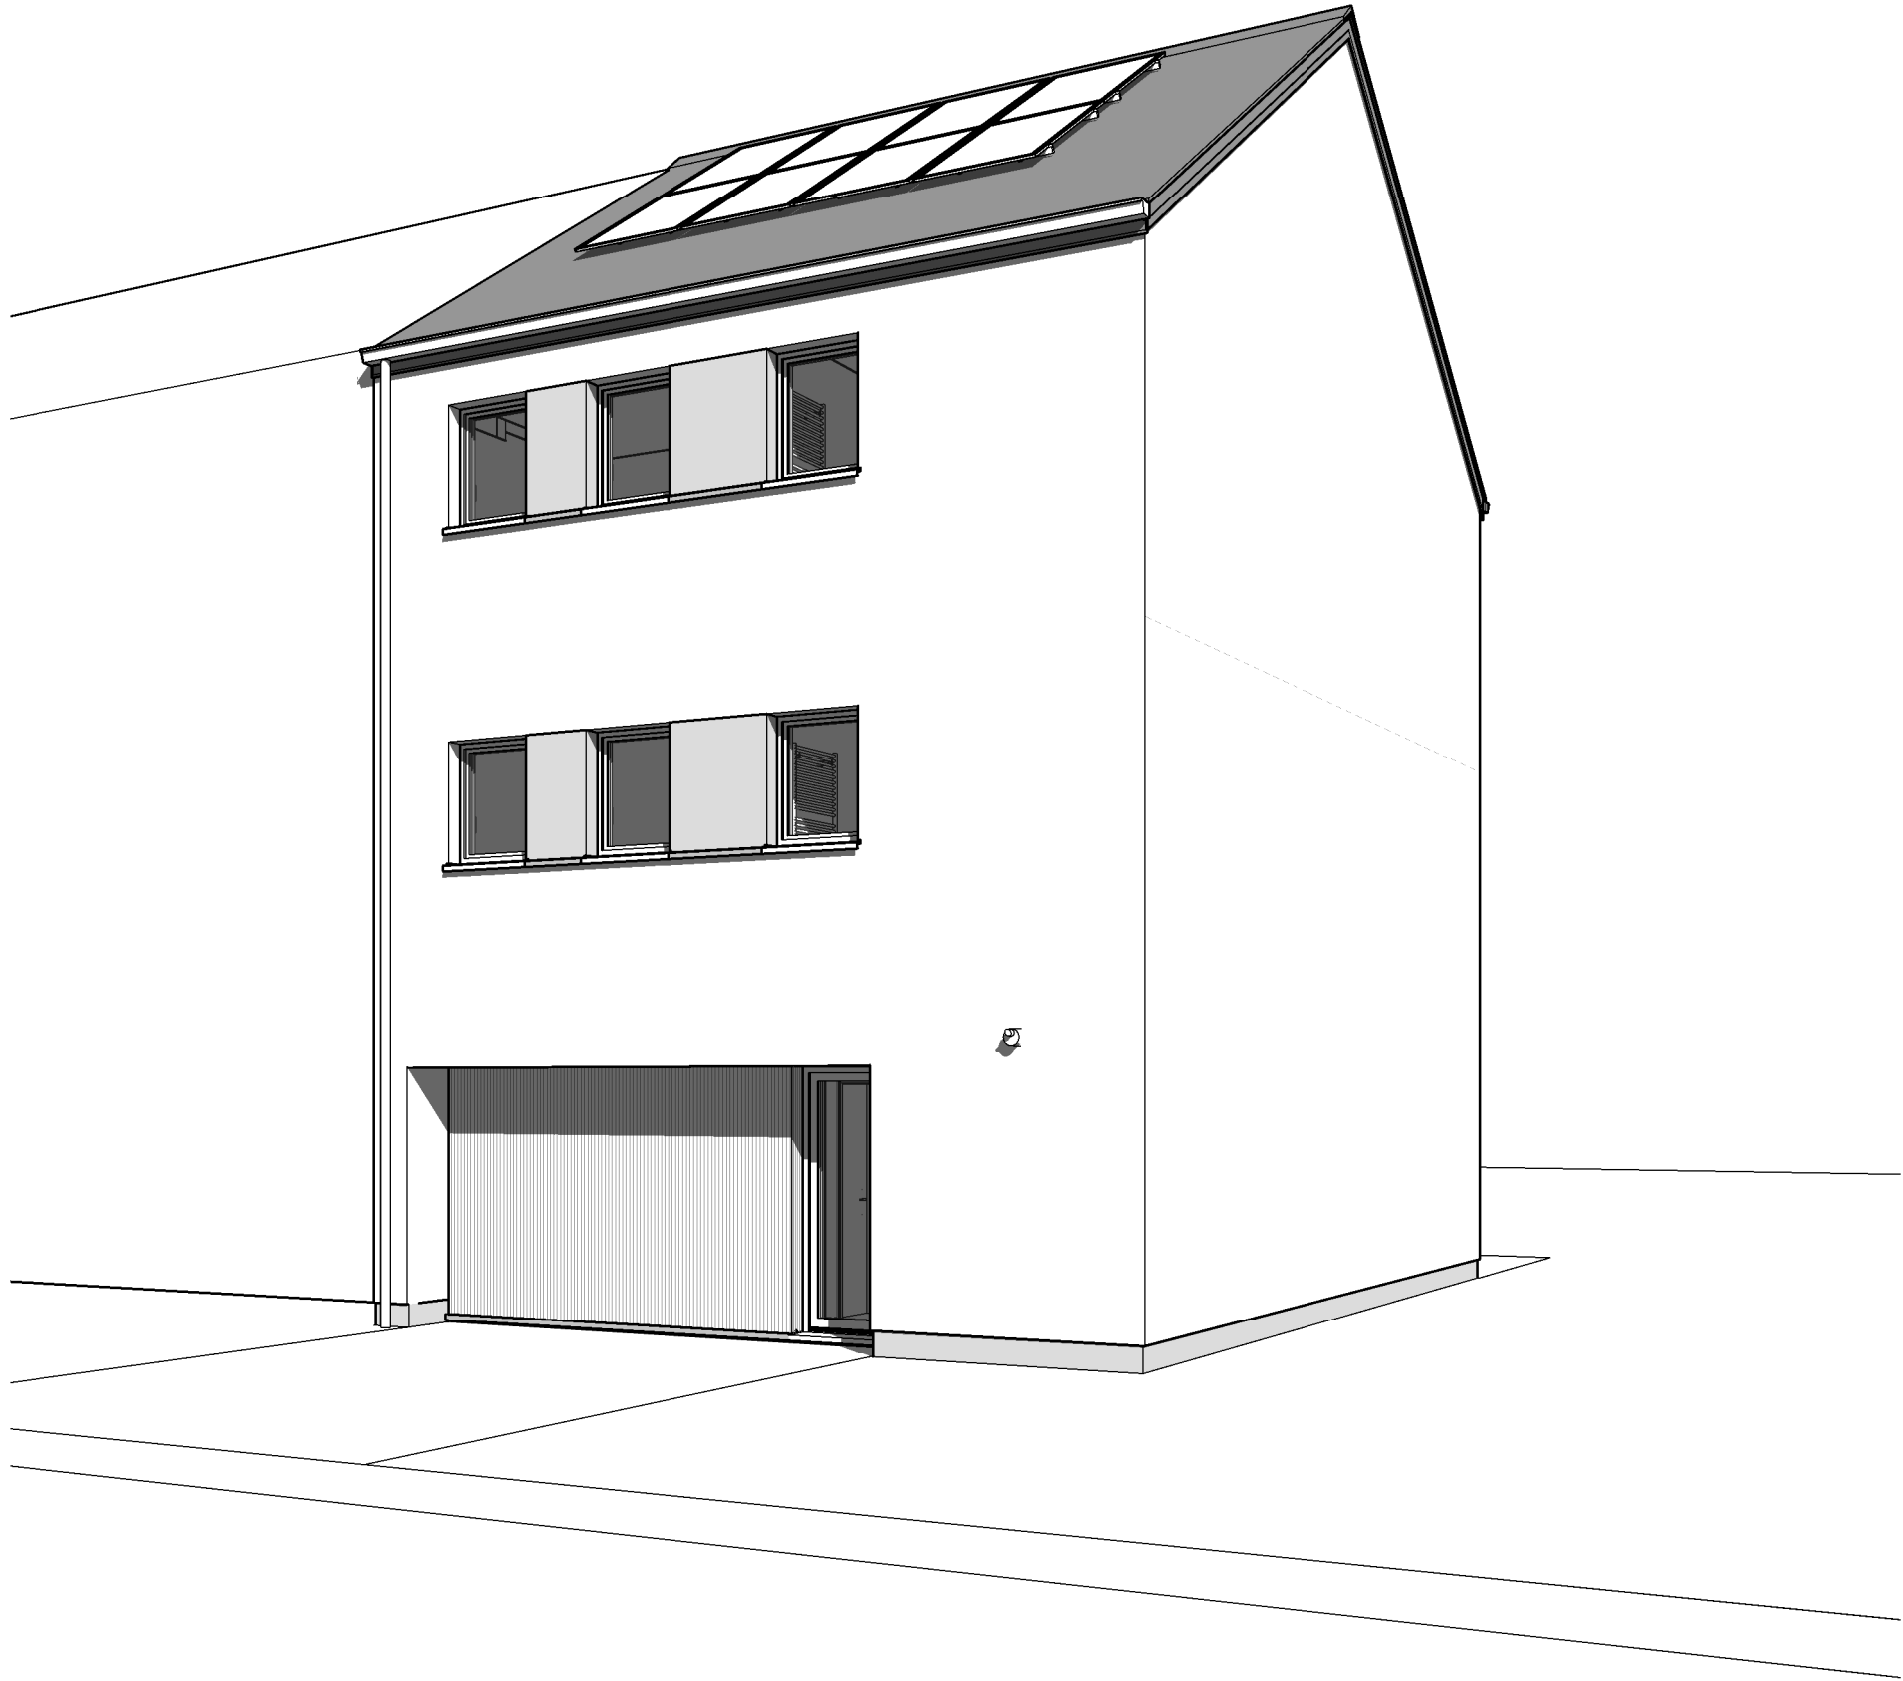


AP-220636-01- PLASMAN/HUT-GOJ		
Date :	13/12/2023	Echelle :

Le présent projet reste la propriété de la S.A. THOMAS & PIRON. Il est protégé par la législation en matière de création et ne peut en aucun cas faire l'objet d'une copie même partielle sans l'autorisation de l'auteur.

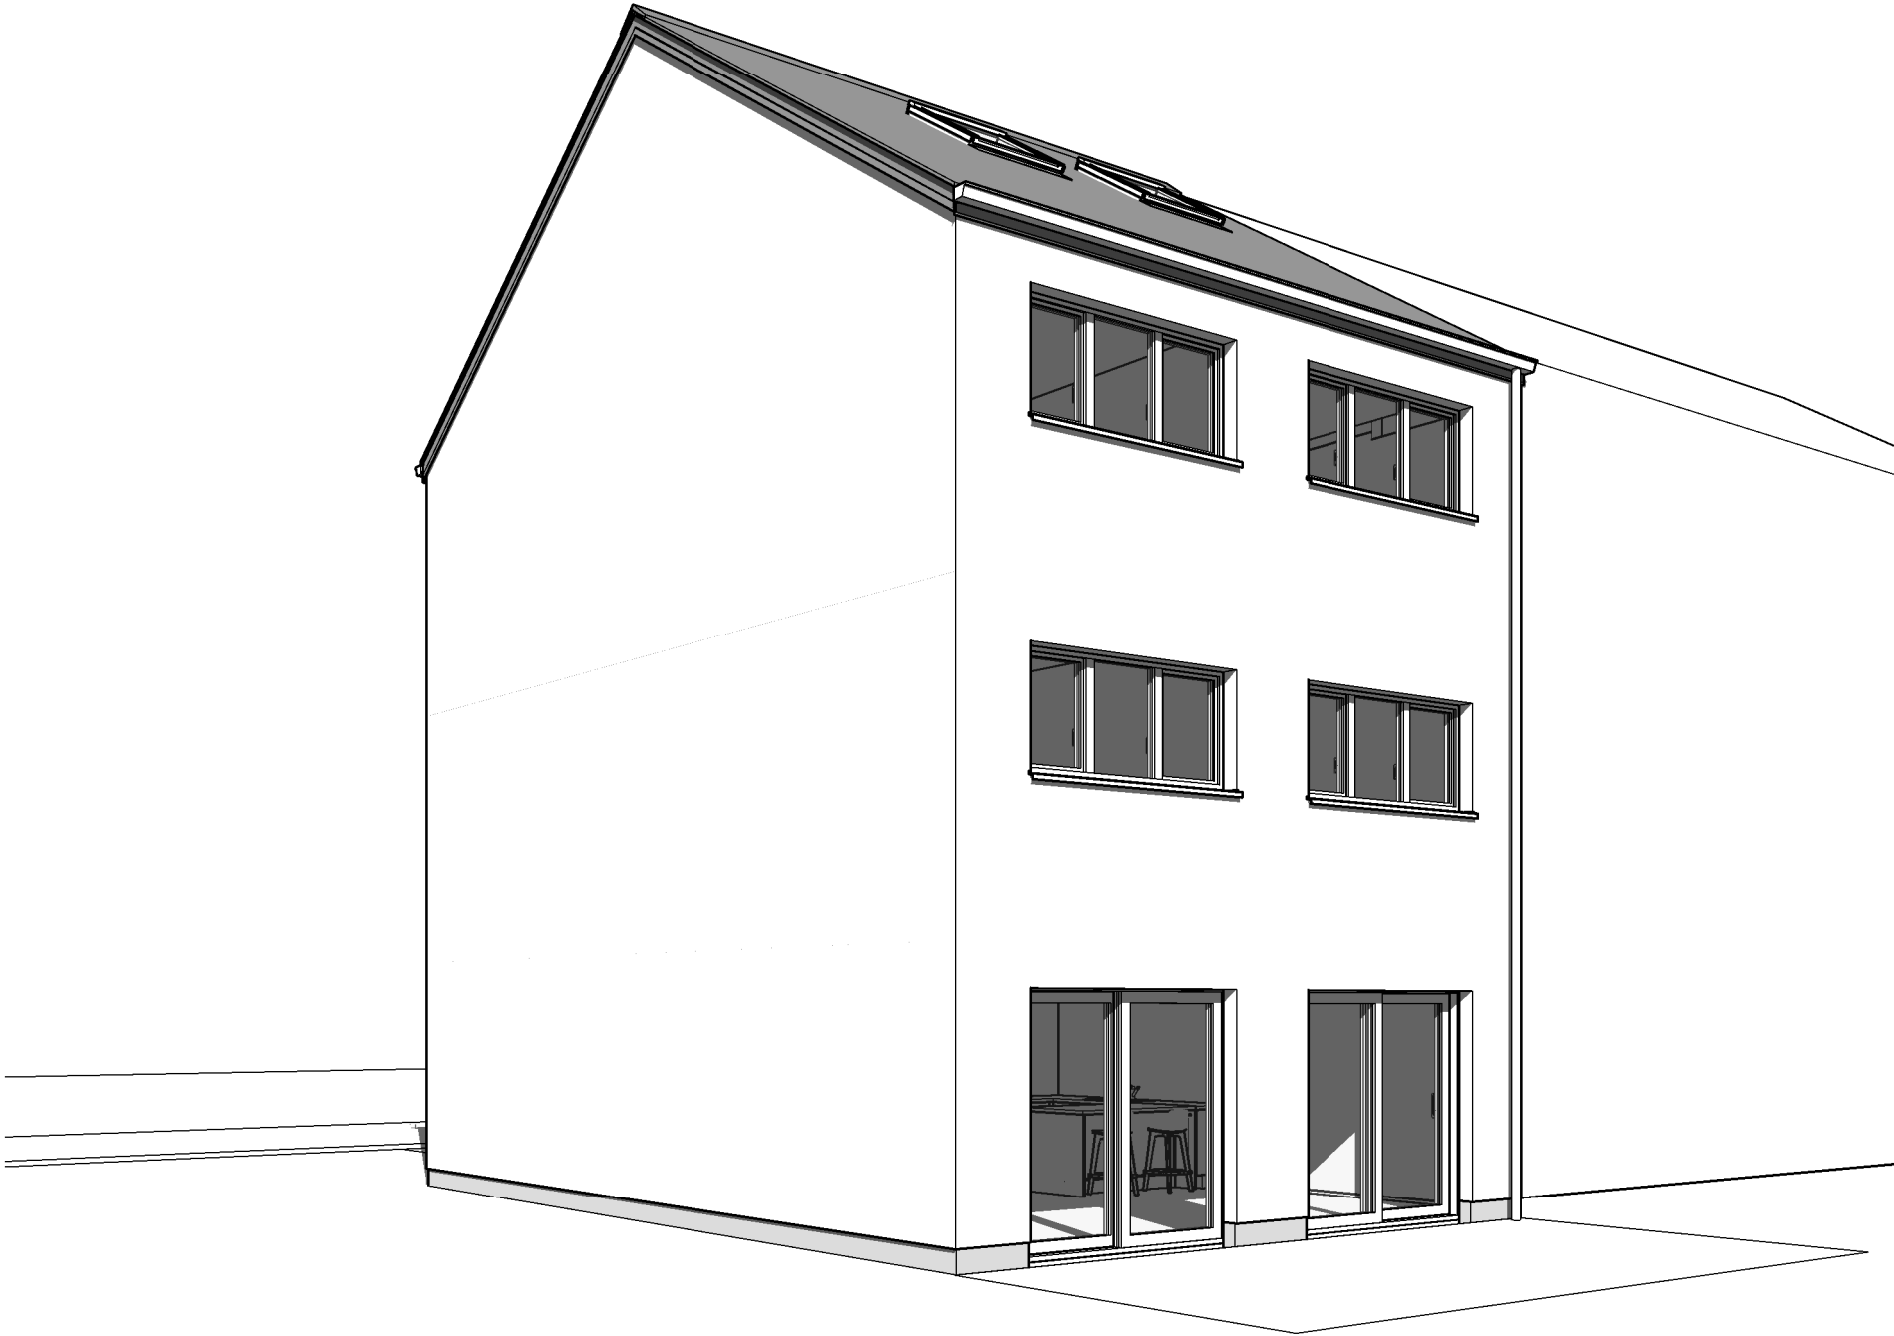


AP-220636-01- PLASMAN/HUT-GOJ		
Date :	13/12/2023	Echelle :

Le présent projet reste la propriété de la S.A. THOMAS & PIRON. Il est protégé par la législation en matière de création et ne peut en aucun cas faire l'objet d'une copie même partielle sans l'autorisation de l'auteur.

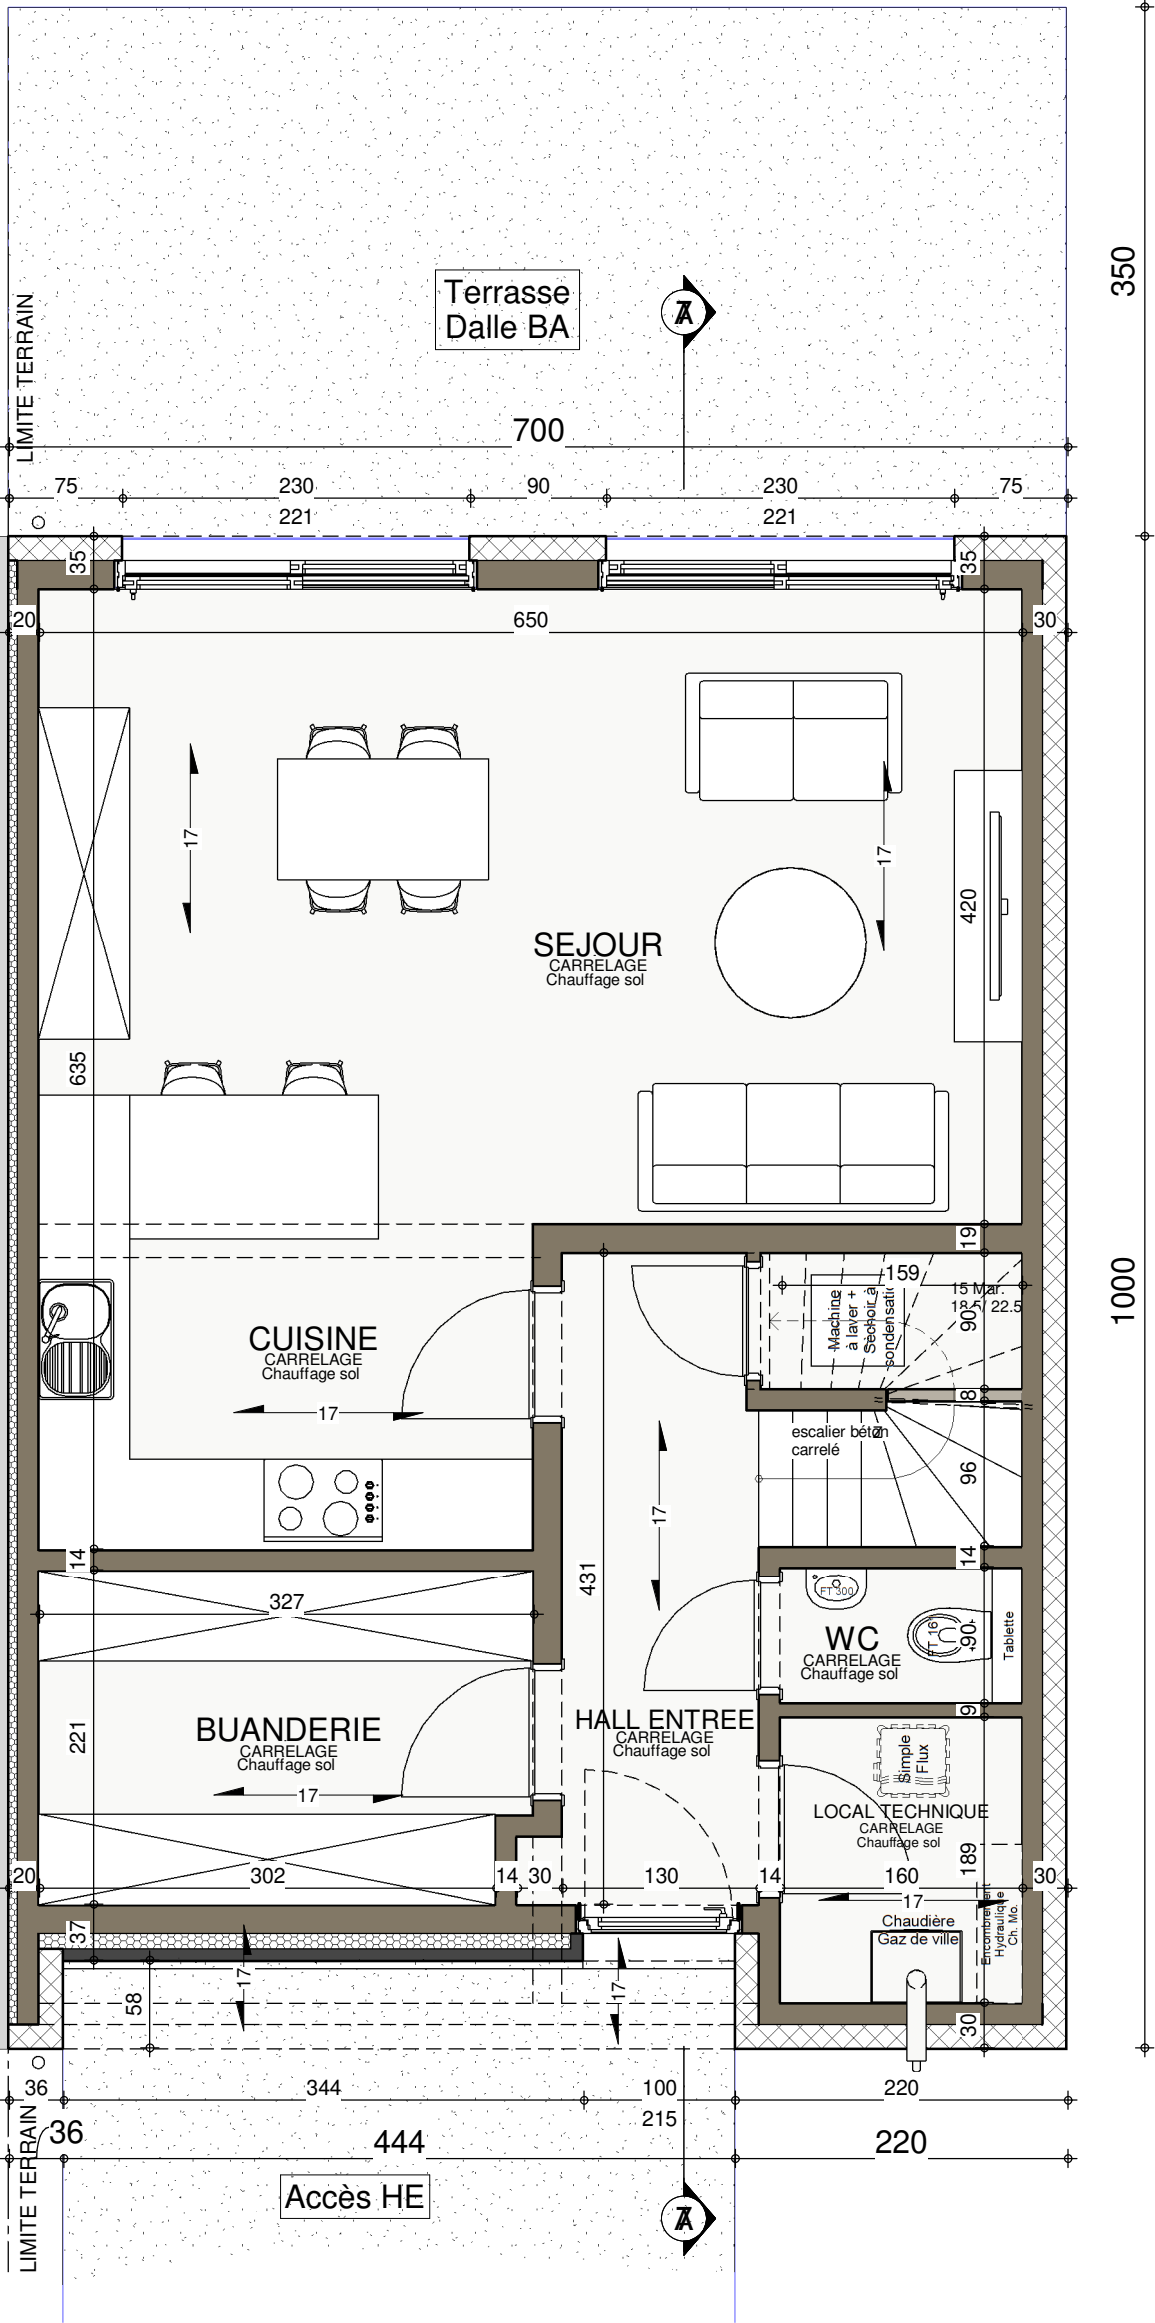


Date :	13/12/2023	Echelle :	1/50
AP-220636-01 - PLASMAN/HUT-COJ			

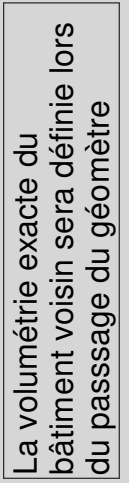

3 : 420mm x 297mm

Le présent projet reste la propriété de la S.A. THOMAS & PRON. Il est protégé par la législation en matière de création et ne peut en aucun cas faire l'objet d'une copie même partielle sans l'autorisation de l'auteur.

AVANT-PROJET de M. & Mme Monsieur & Madame PLASMAN

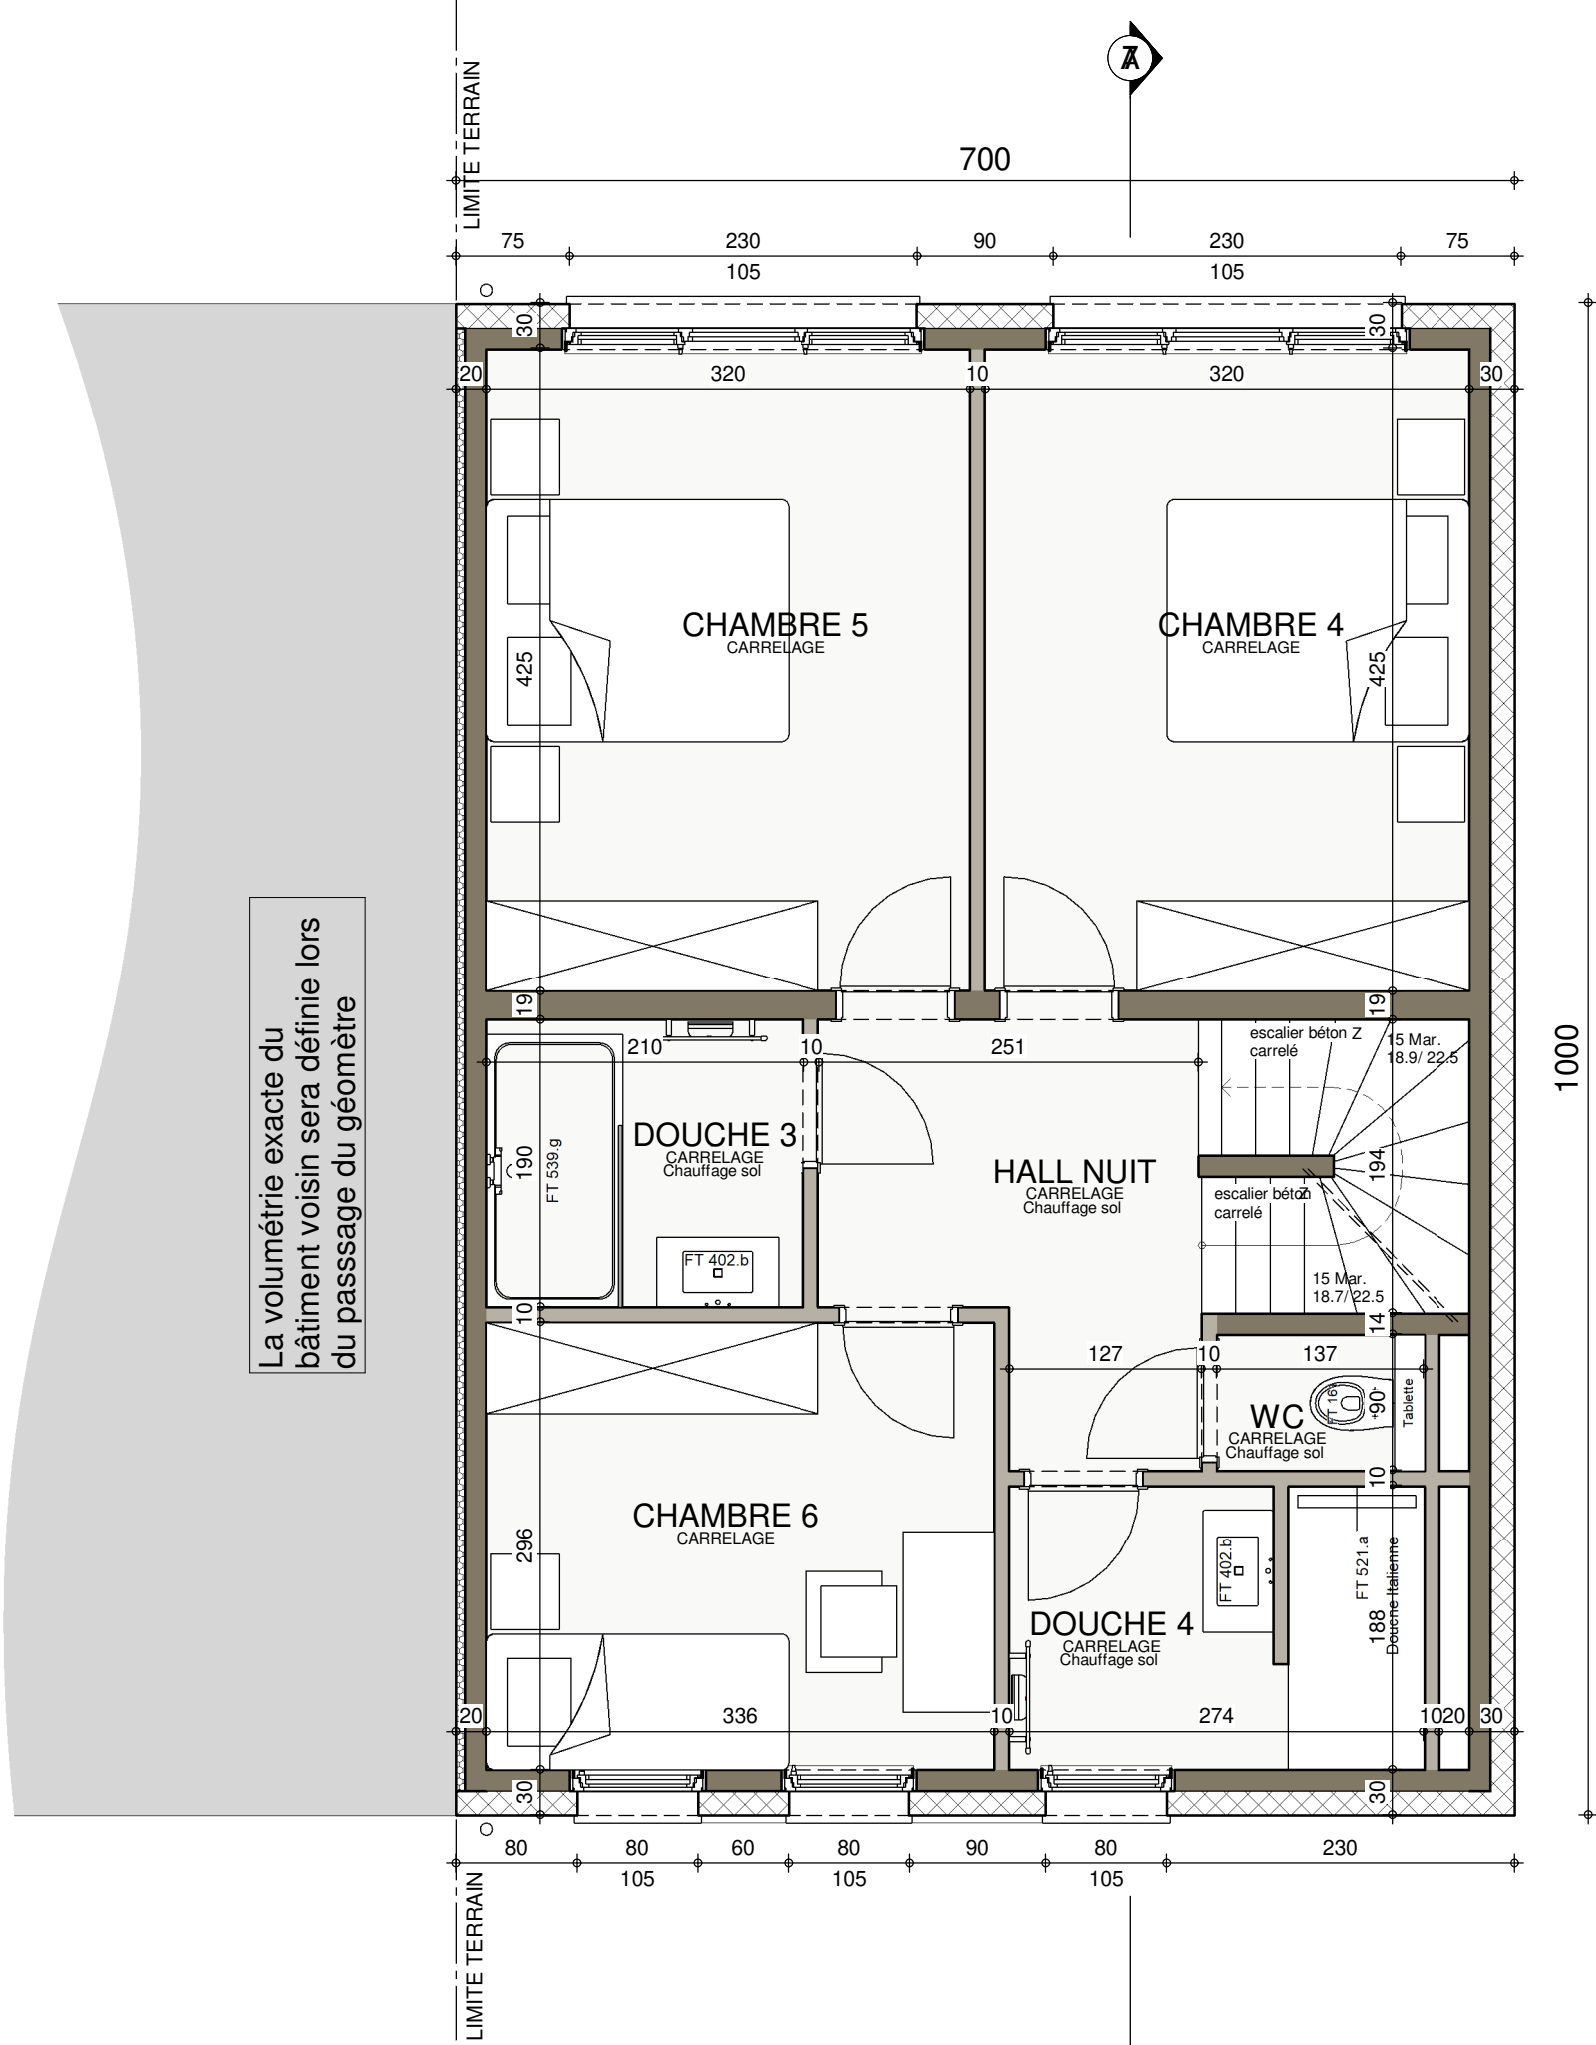


2em ETAGE



AP-220636-01- PLASMAN/HUT-GOJ			
Date :	13/12/2023	Echelle :	1/50

AVANT-PROJET de M. & Mme Monsieur & Madame PLASMAN

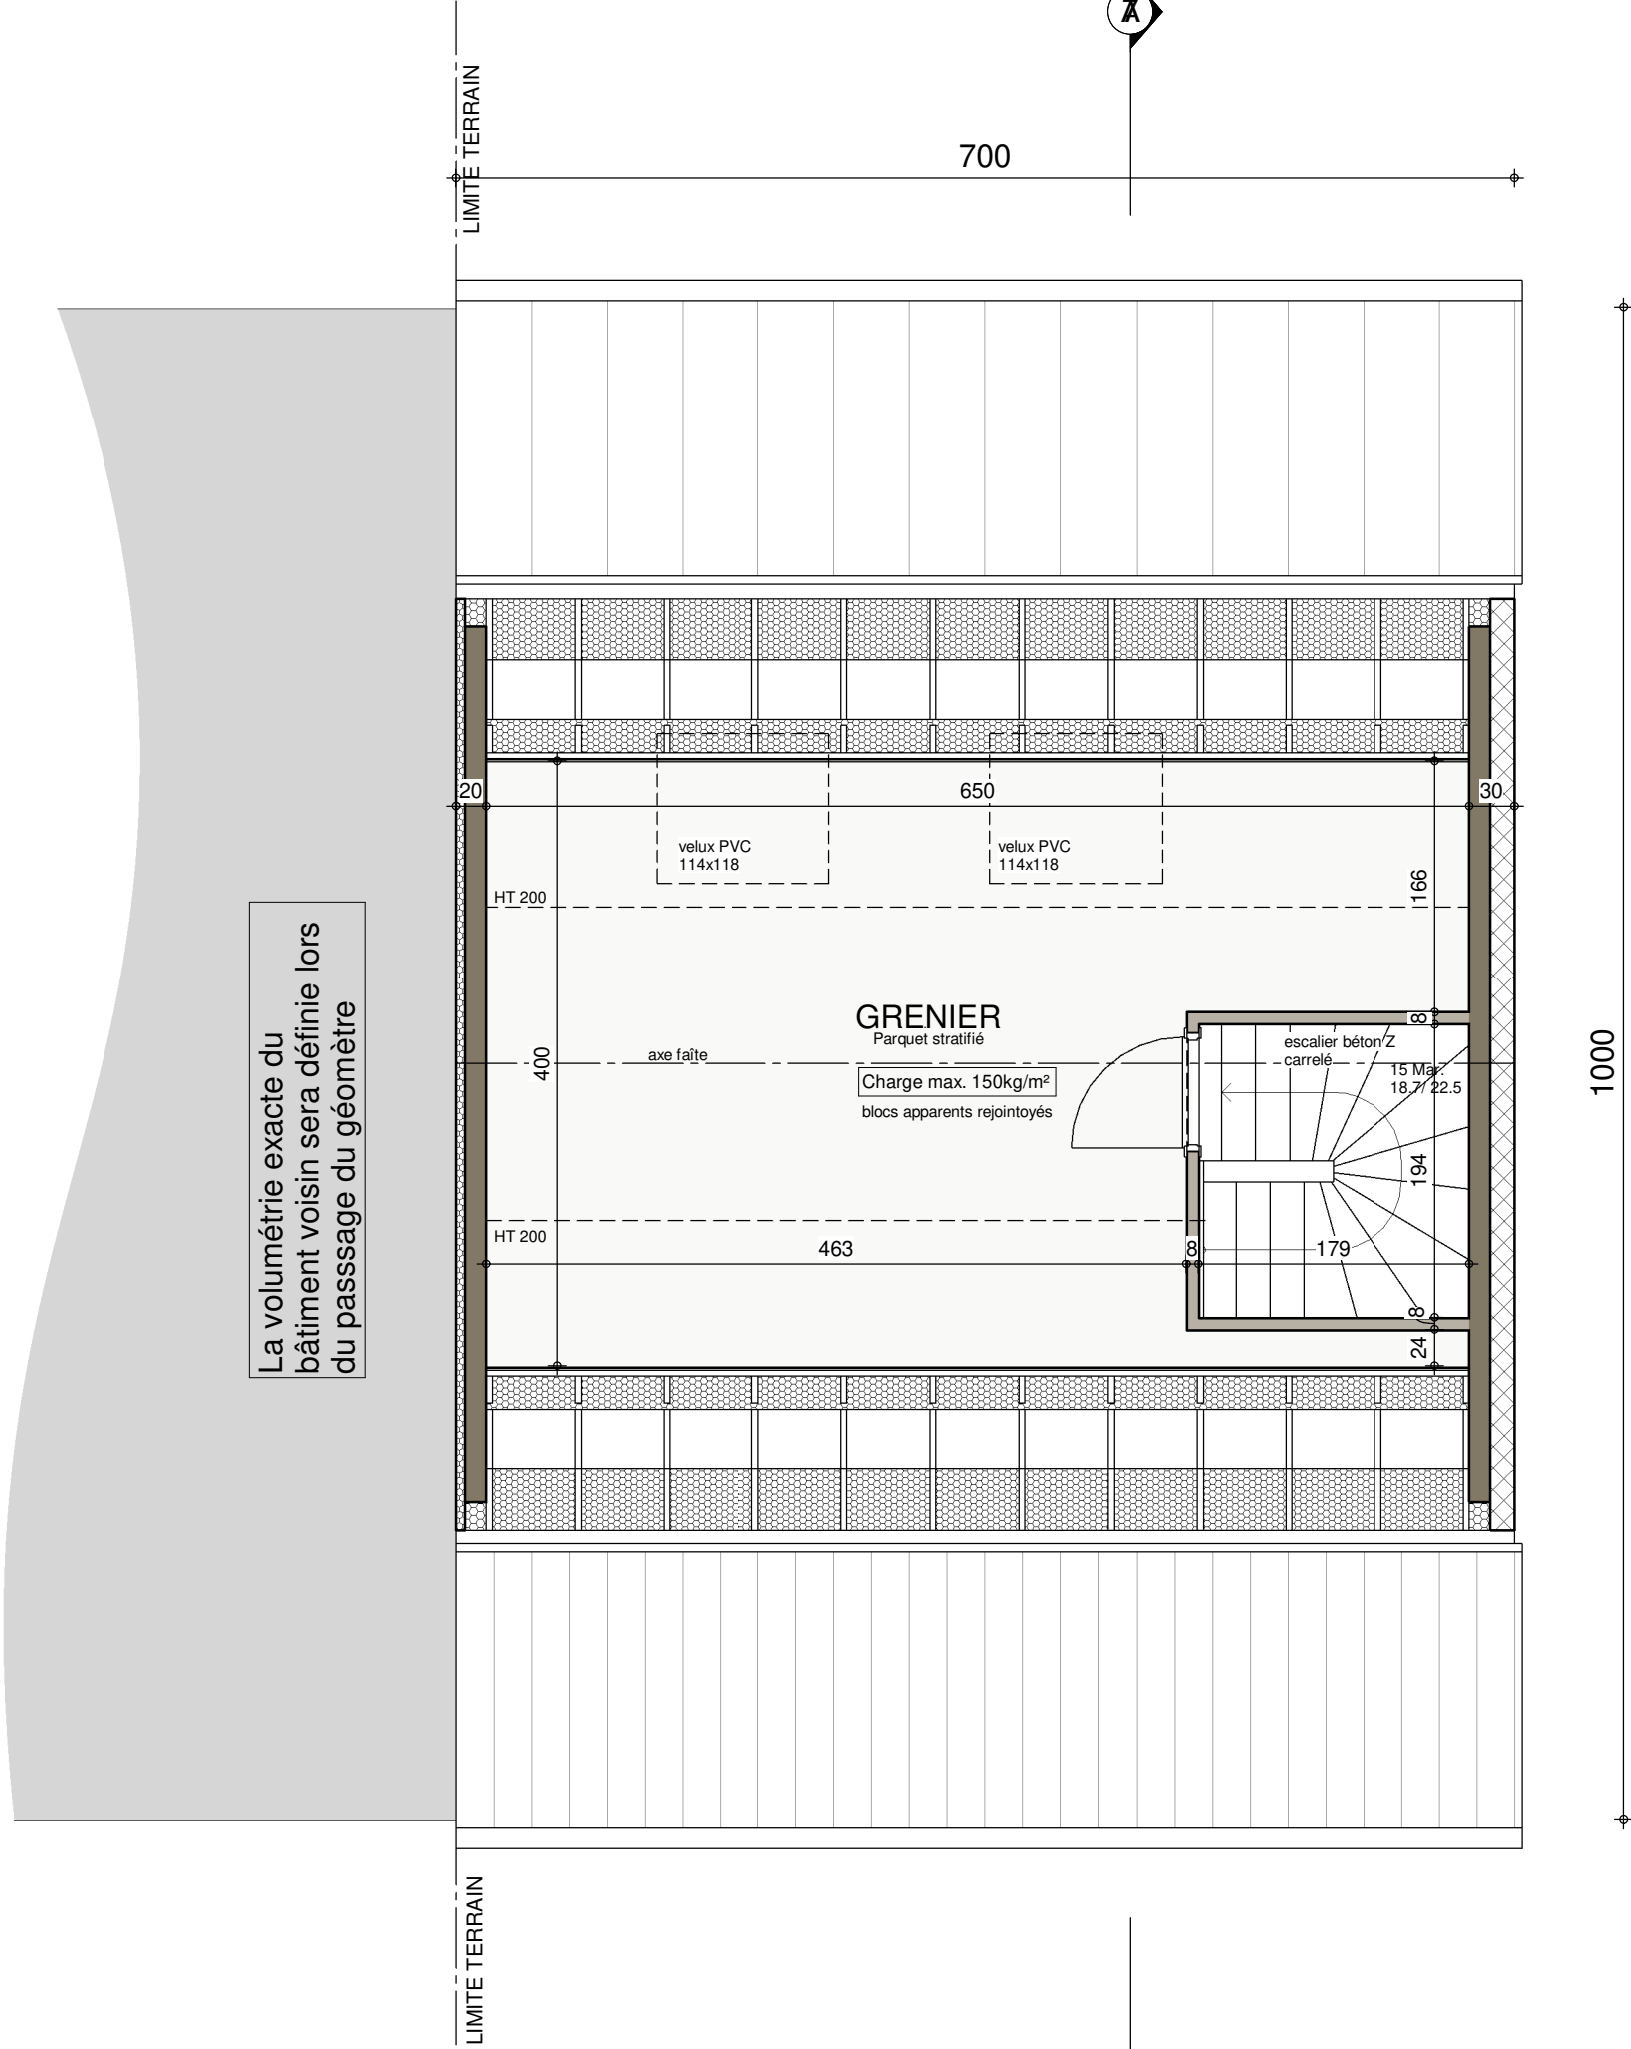


COMBLES



AP-220636-01- PLASMAN/HUT-GOJ			
Date :	13/12/2023	Echelle :	1/50

AVANT-PROJET de M. & Mme Monsieur & Madame PLASMAN

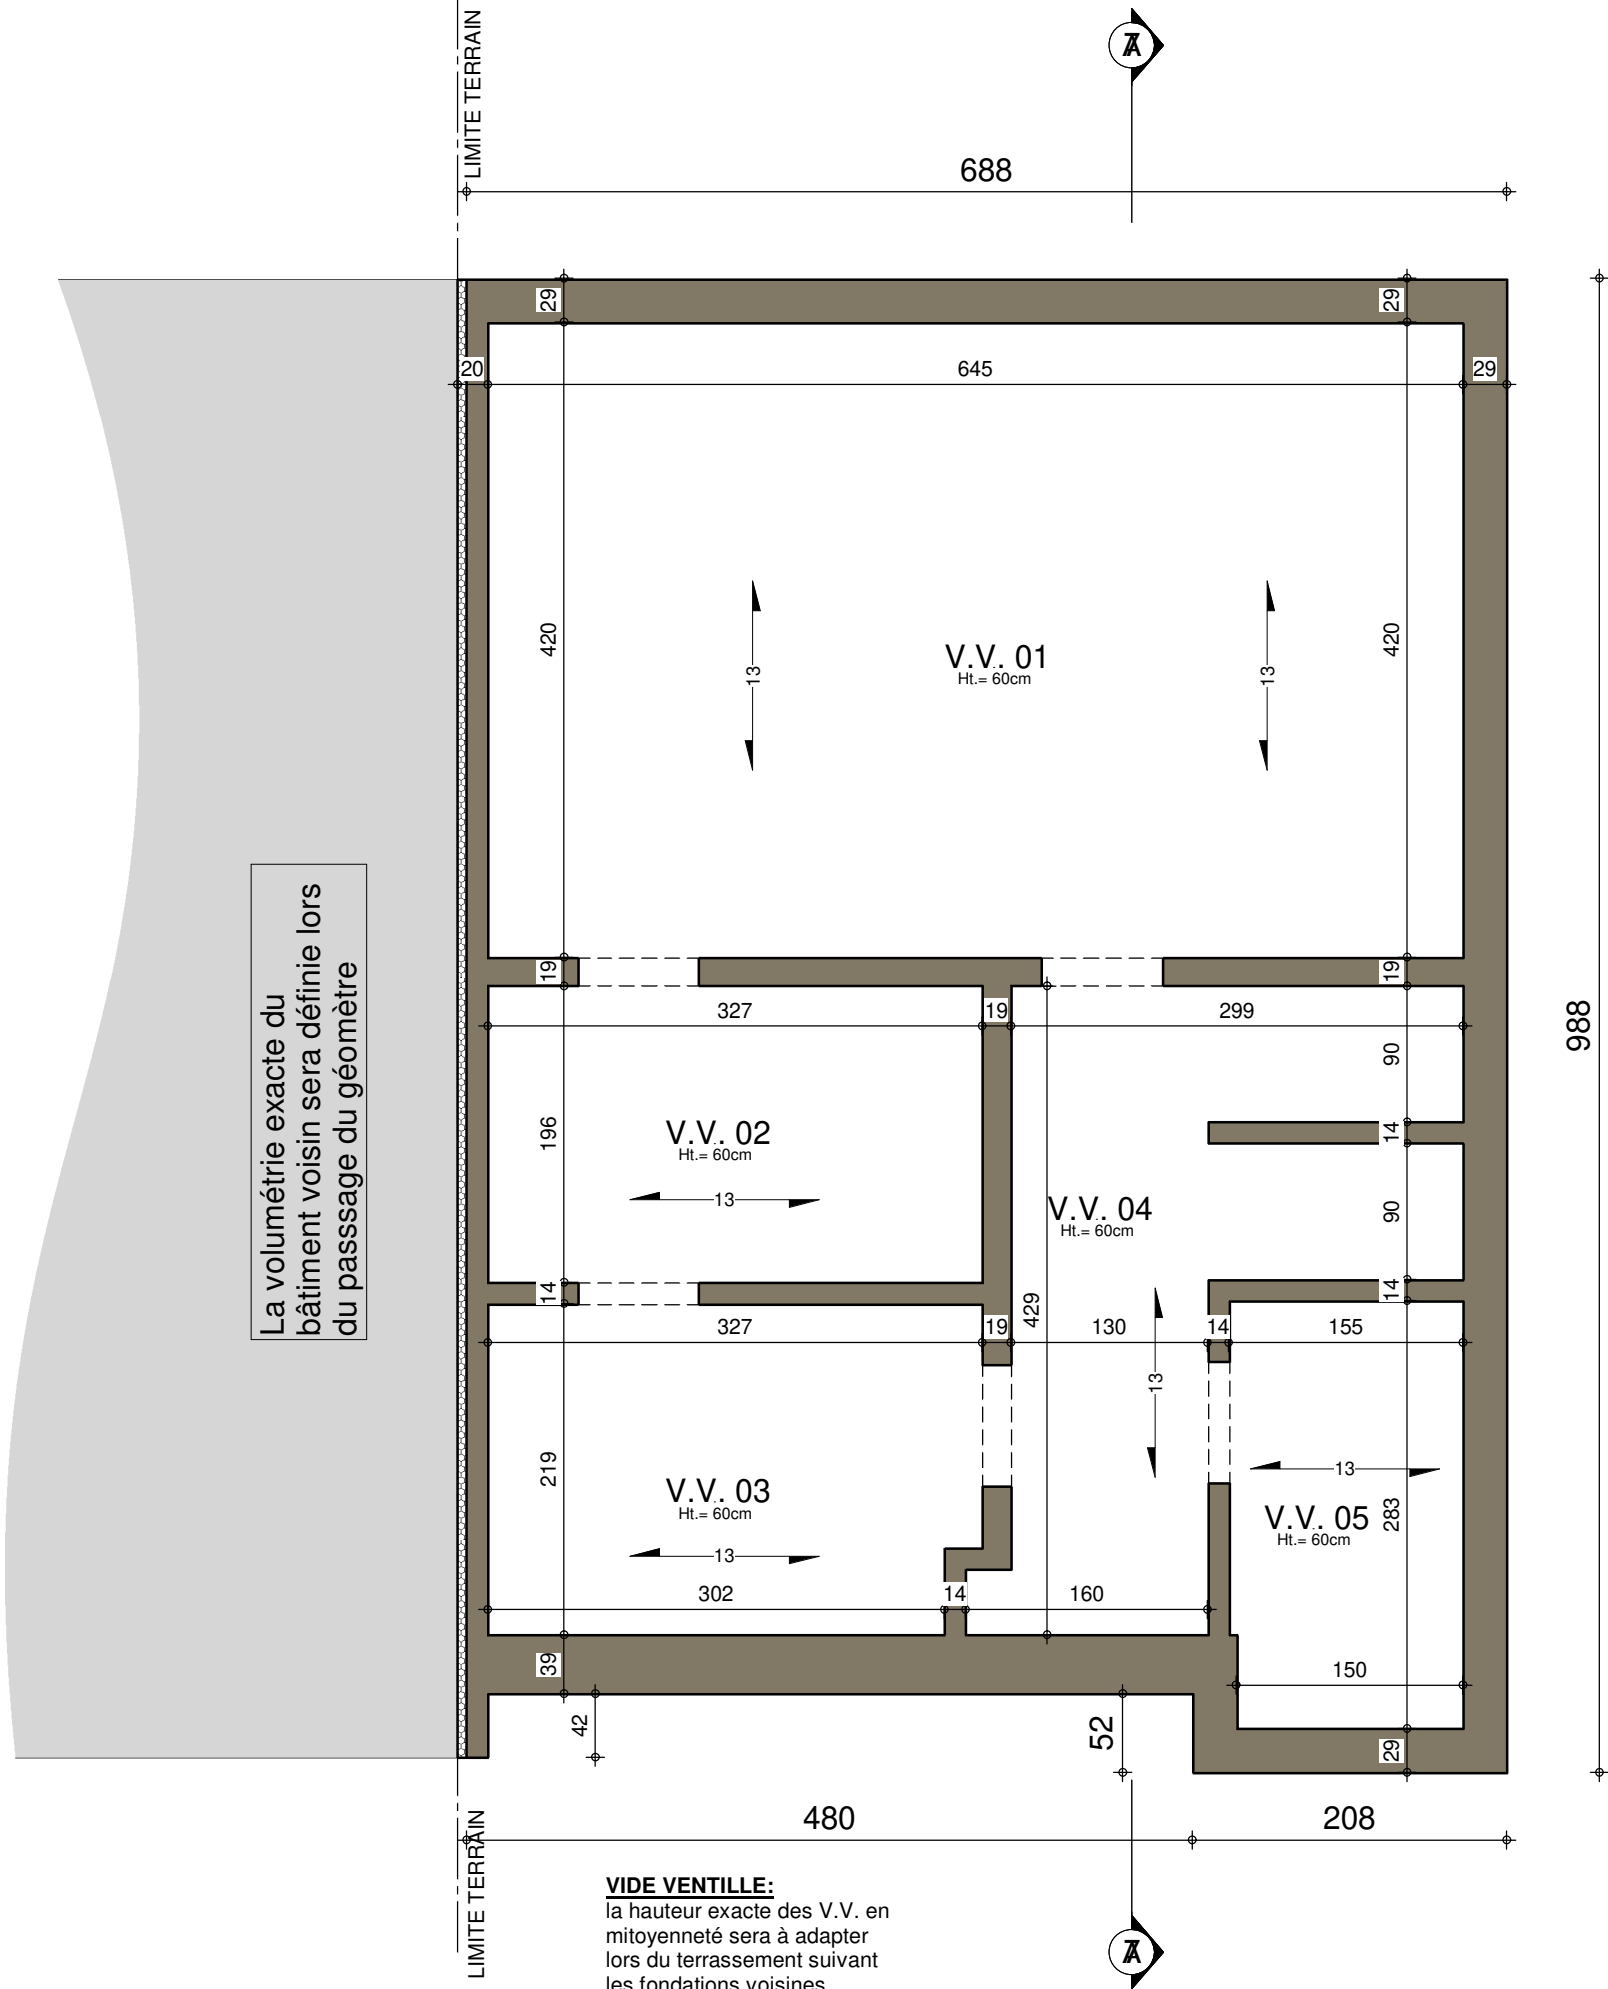


SOUS-SOL

AP-220636-01- PLASMAN/HUT-GOJ			
Date :	13/12/2023	Echelle :	1/50




AVANT-PROJET de M. & Mme Monsieur & Madame PLASMAN

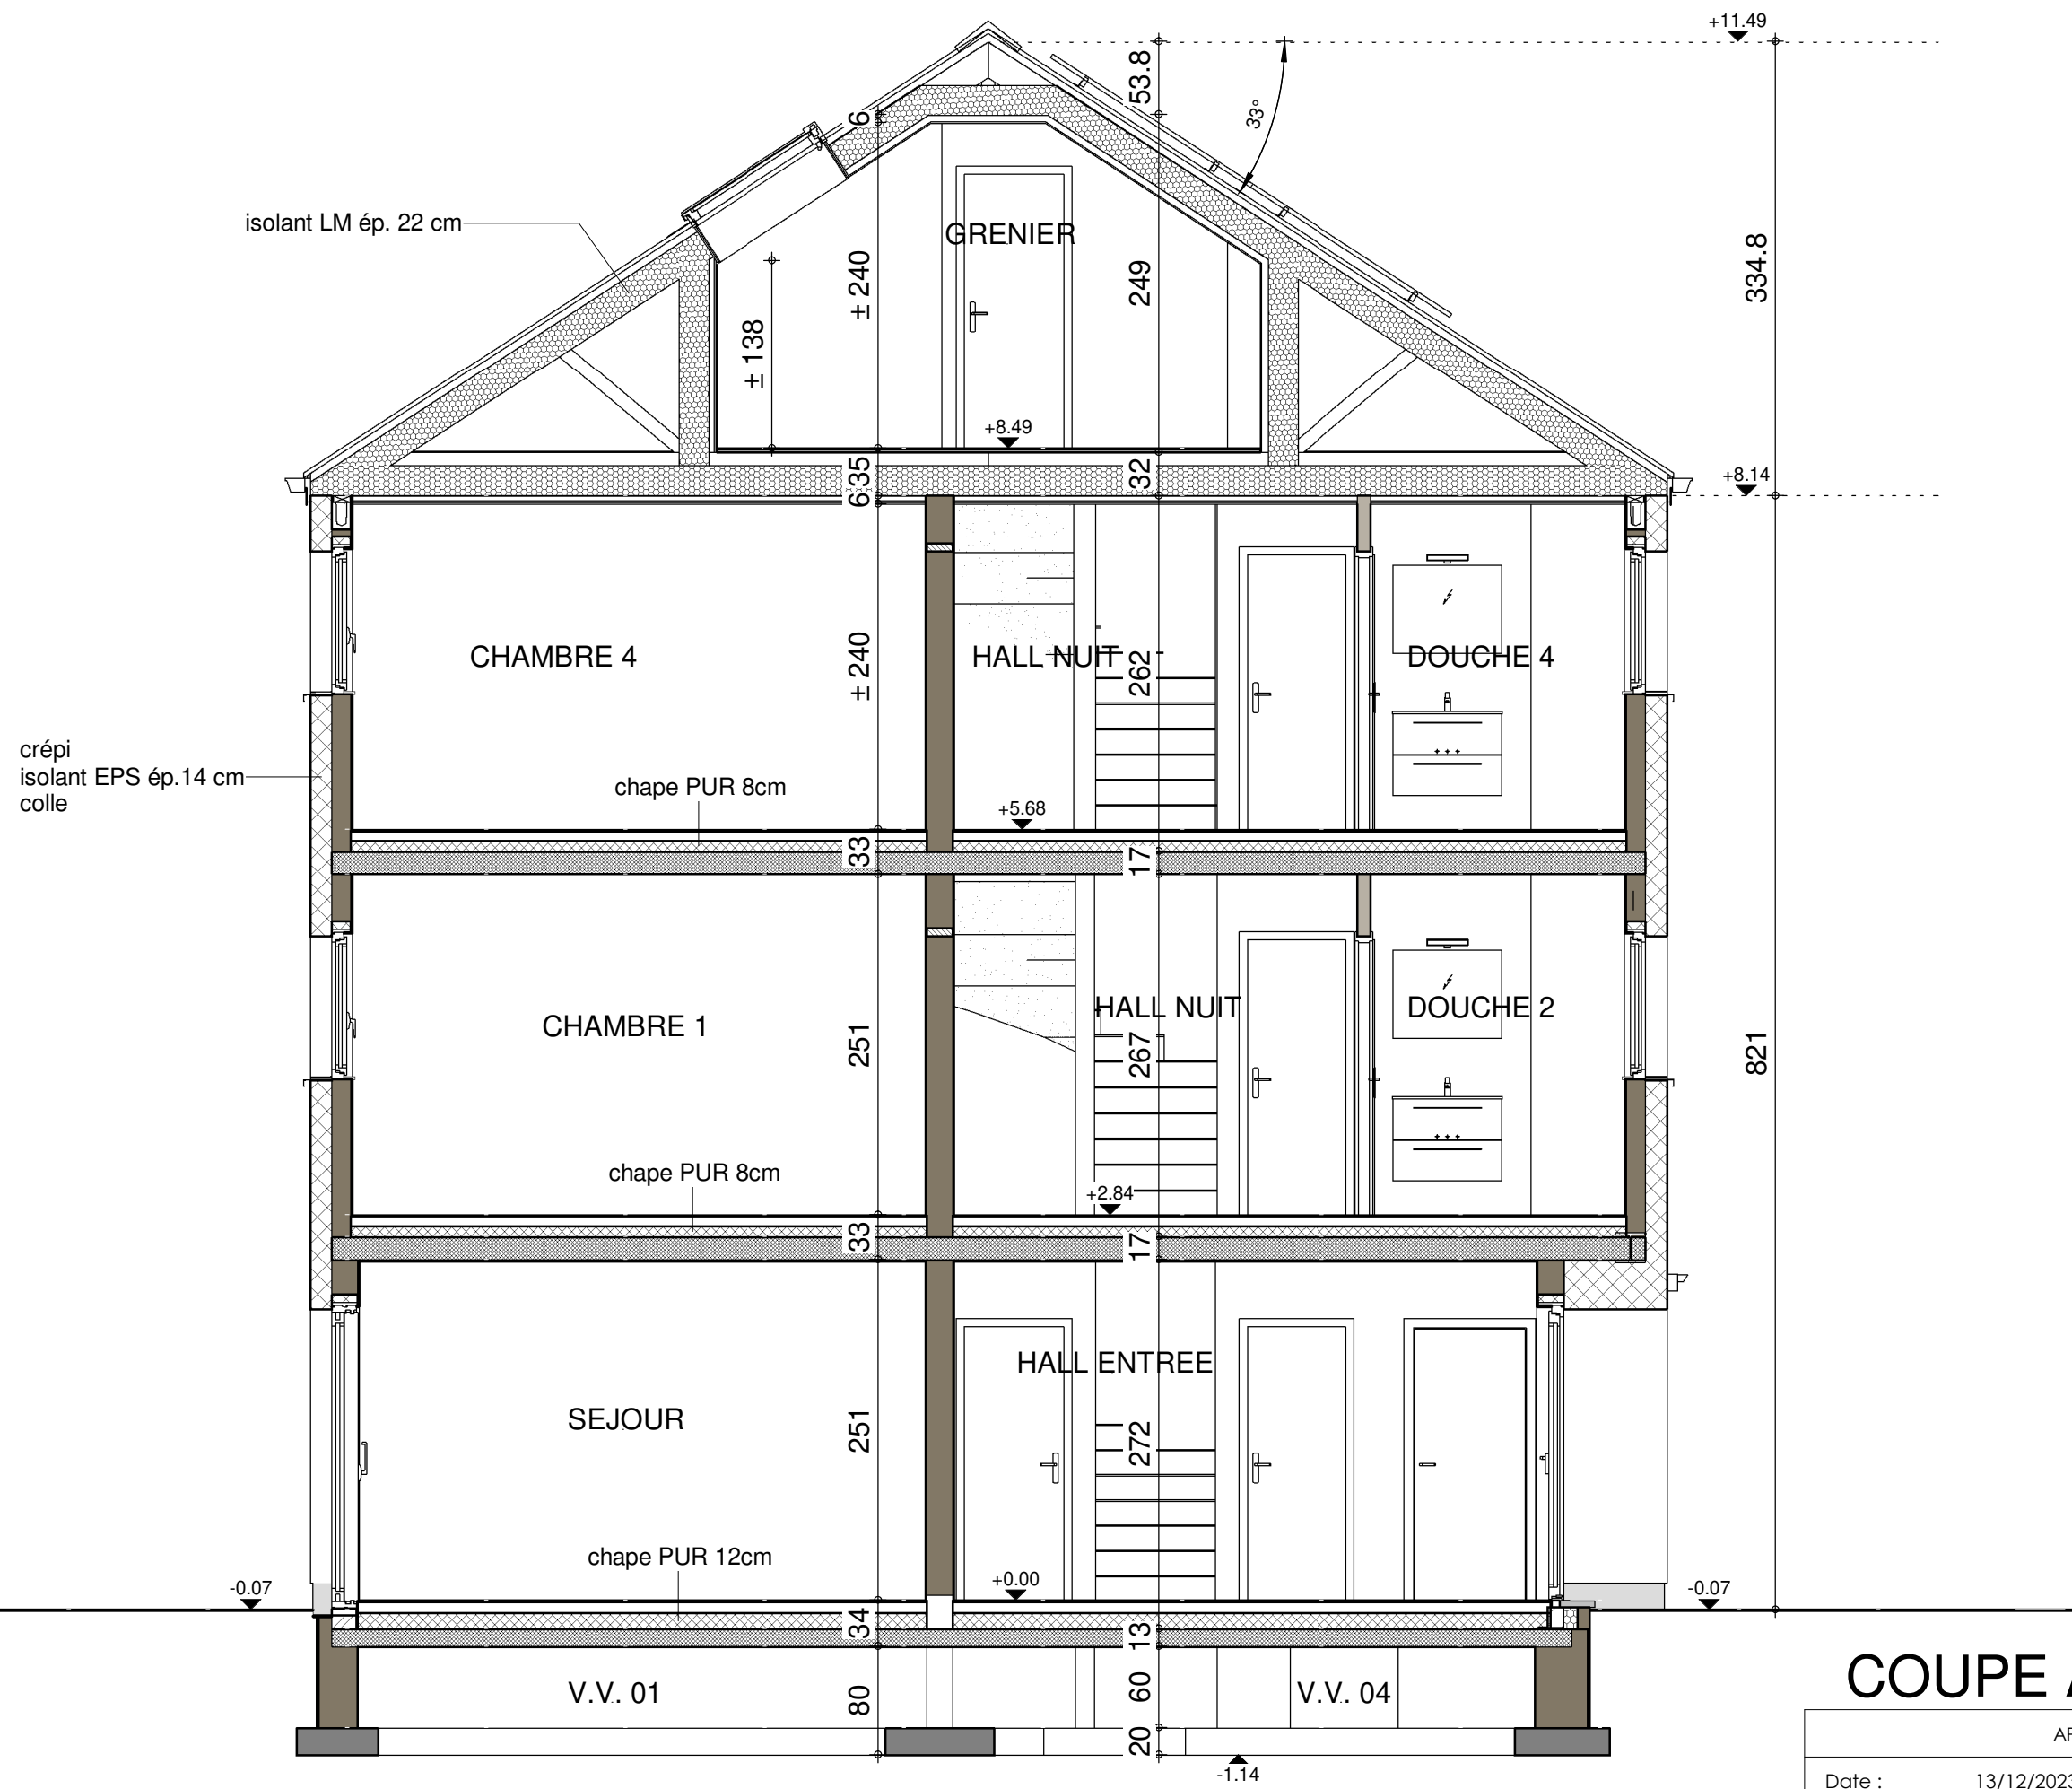

COUPE AA

AP-220636-01- PLASMAN/HUT-GOJ			
Date :	13/12/2023	Echelle :	1/50

Le présent projet reste la propriété de la S.A. THOMAS & PIRON. Il est protégé par la législation en matière de création et ne peut en aucun cas faire l'objet d'une copie même partielle sans l'autorisation de l'auteur.

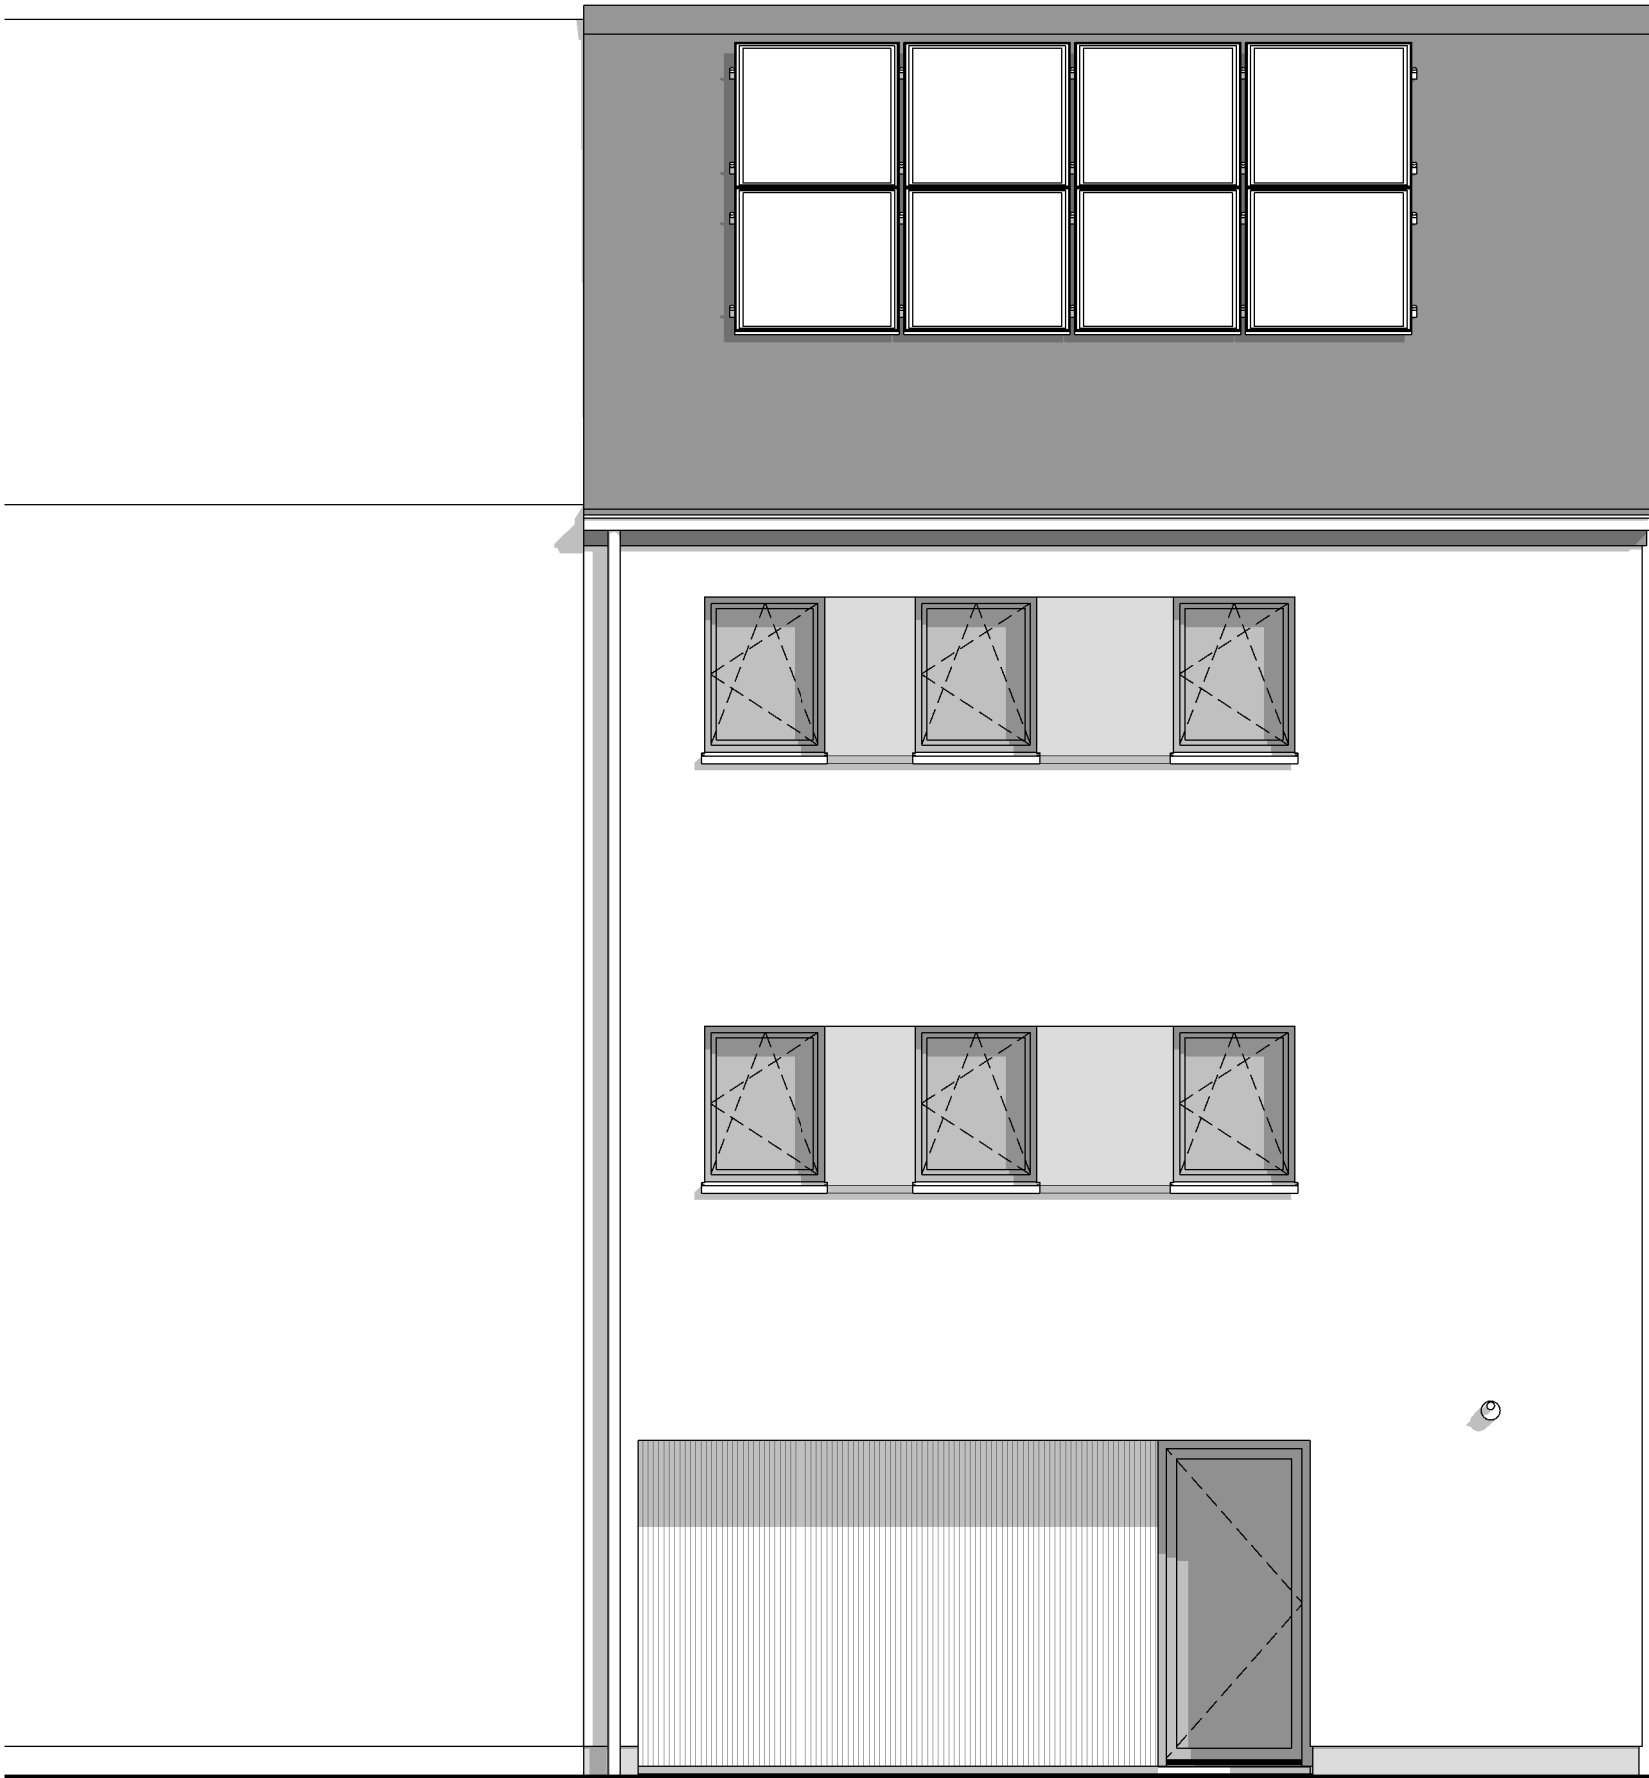


FACADE AVANT



AP-220636-01- PLASMAN/HUT-GOJ			
Date :	13/12/2023	Echelle :	1/50

Le présent projet reste la propriété de la S.A. THOMAS & PIRON. Il est protégé par la législation en matière de création et ne peut en aucun cas faire l'objet d'une copie même partielle sans l'autorisation de l'auteur.

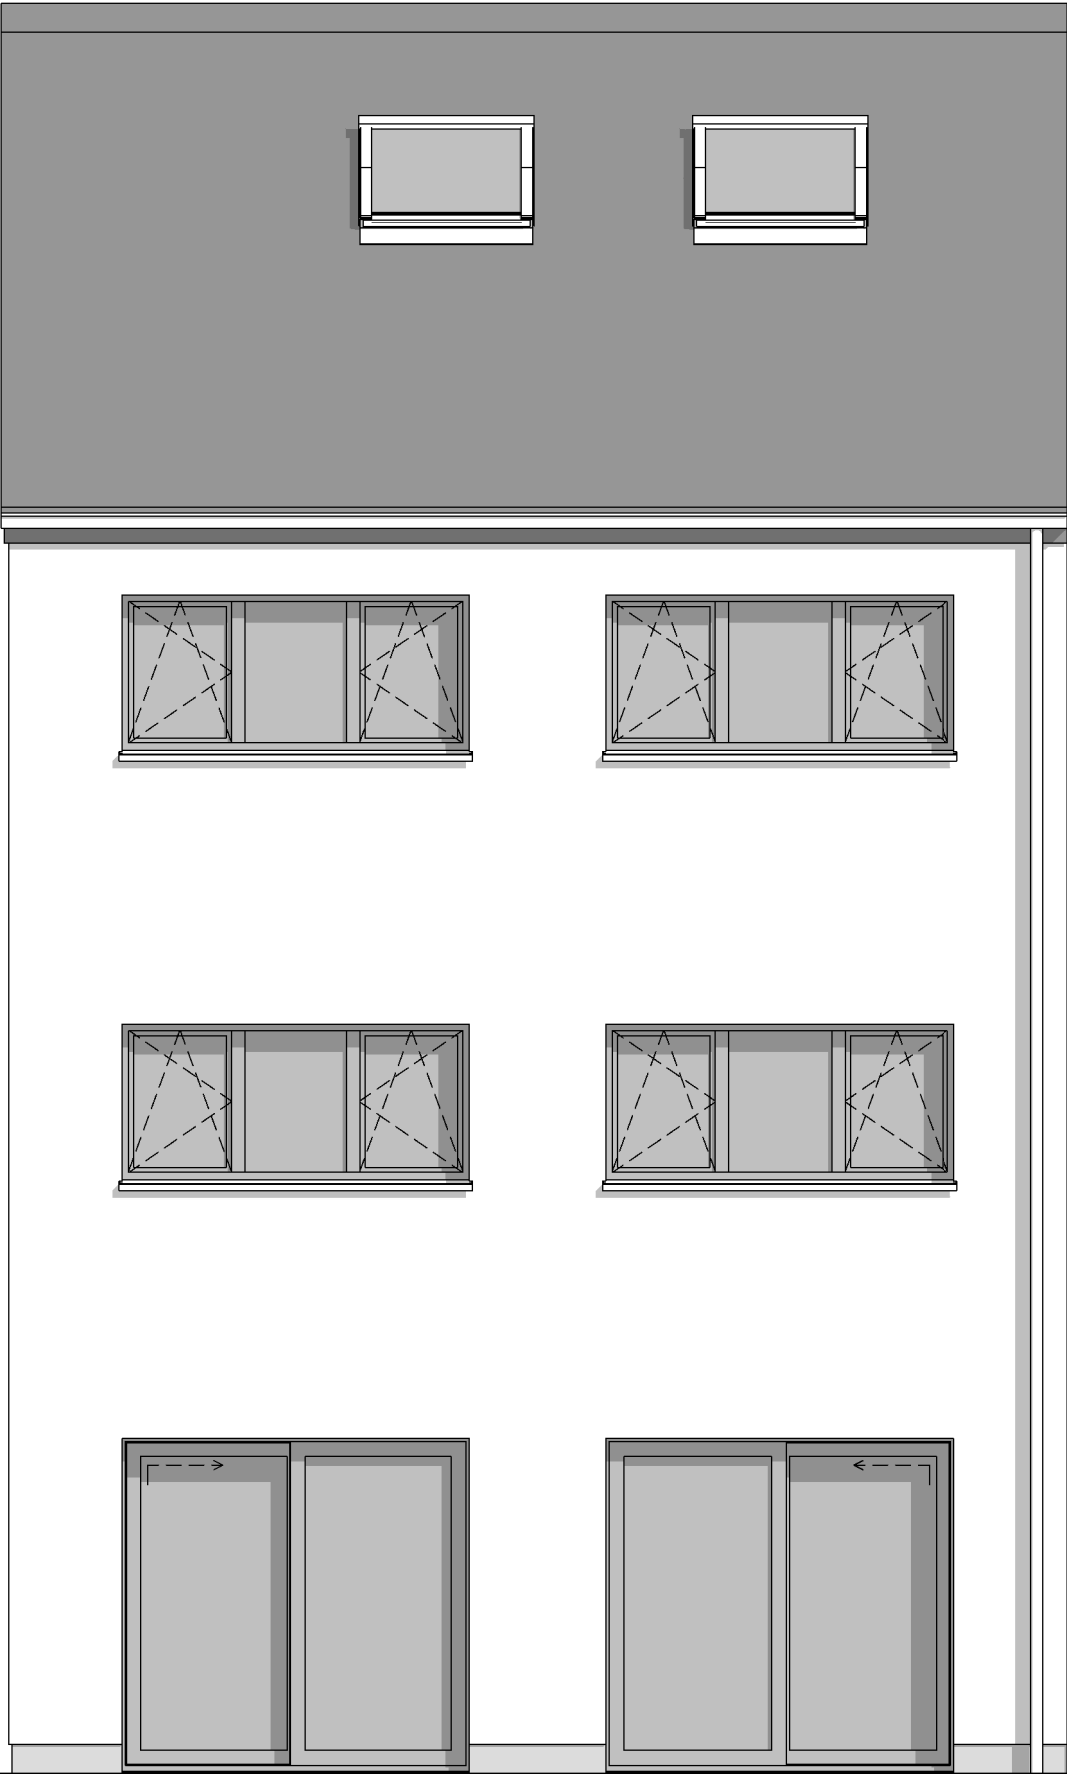


FACADE ARRIERE



AP-220636-01- PLASMAN/HUT-GOJ			
Date :	13/12/2023	Echelle :	1/50

Le présent projet reste la propriété de la S.A. THOMAS & PIRON. Il est protégé par la législation en matière de création et ne peut en aucun cas faire l'objet d'une copie même partielle sans l'autorisation de l'auteur.

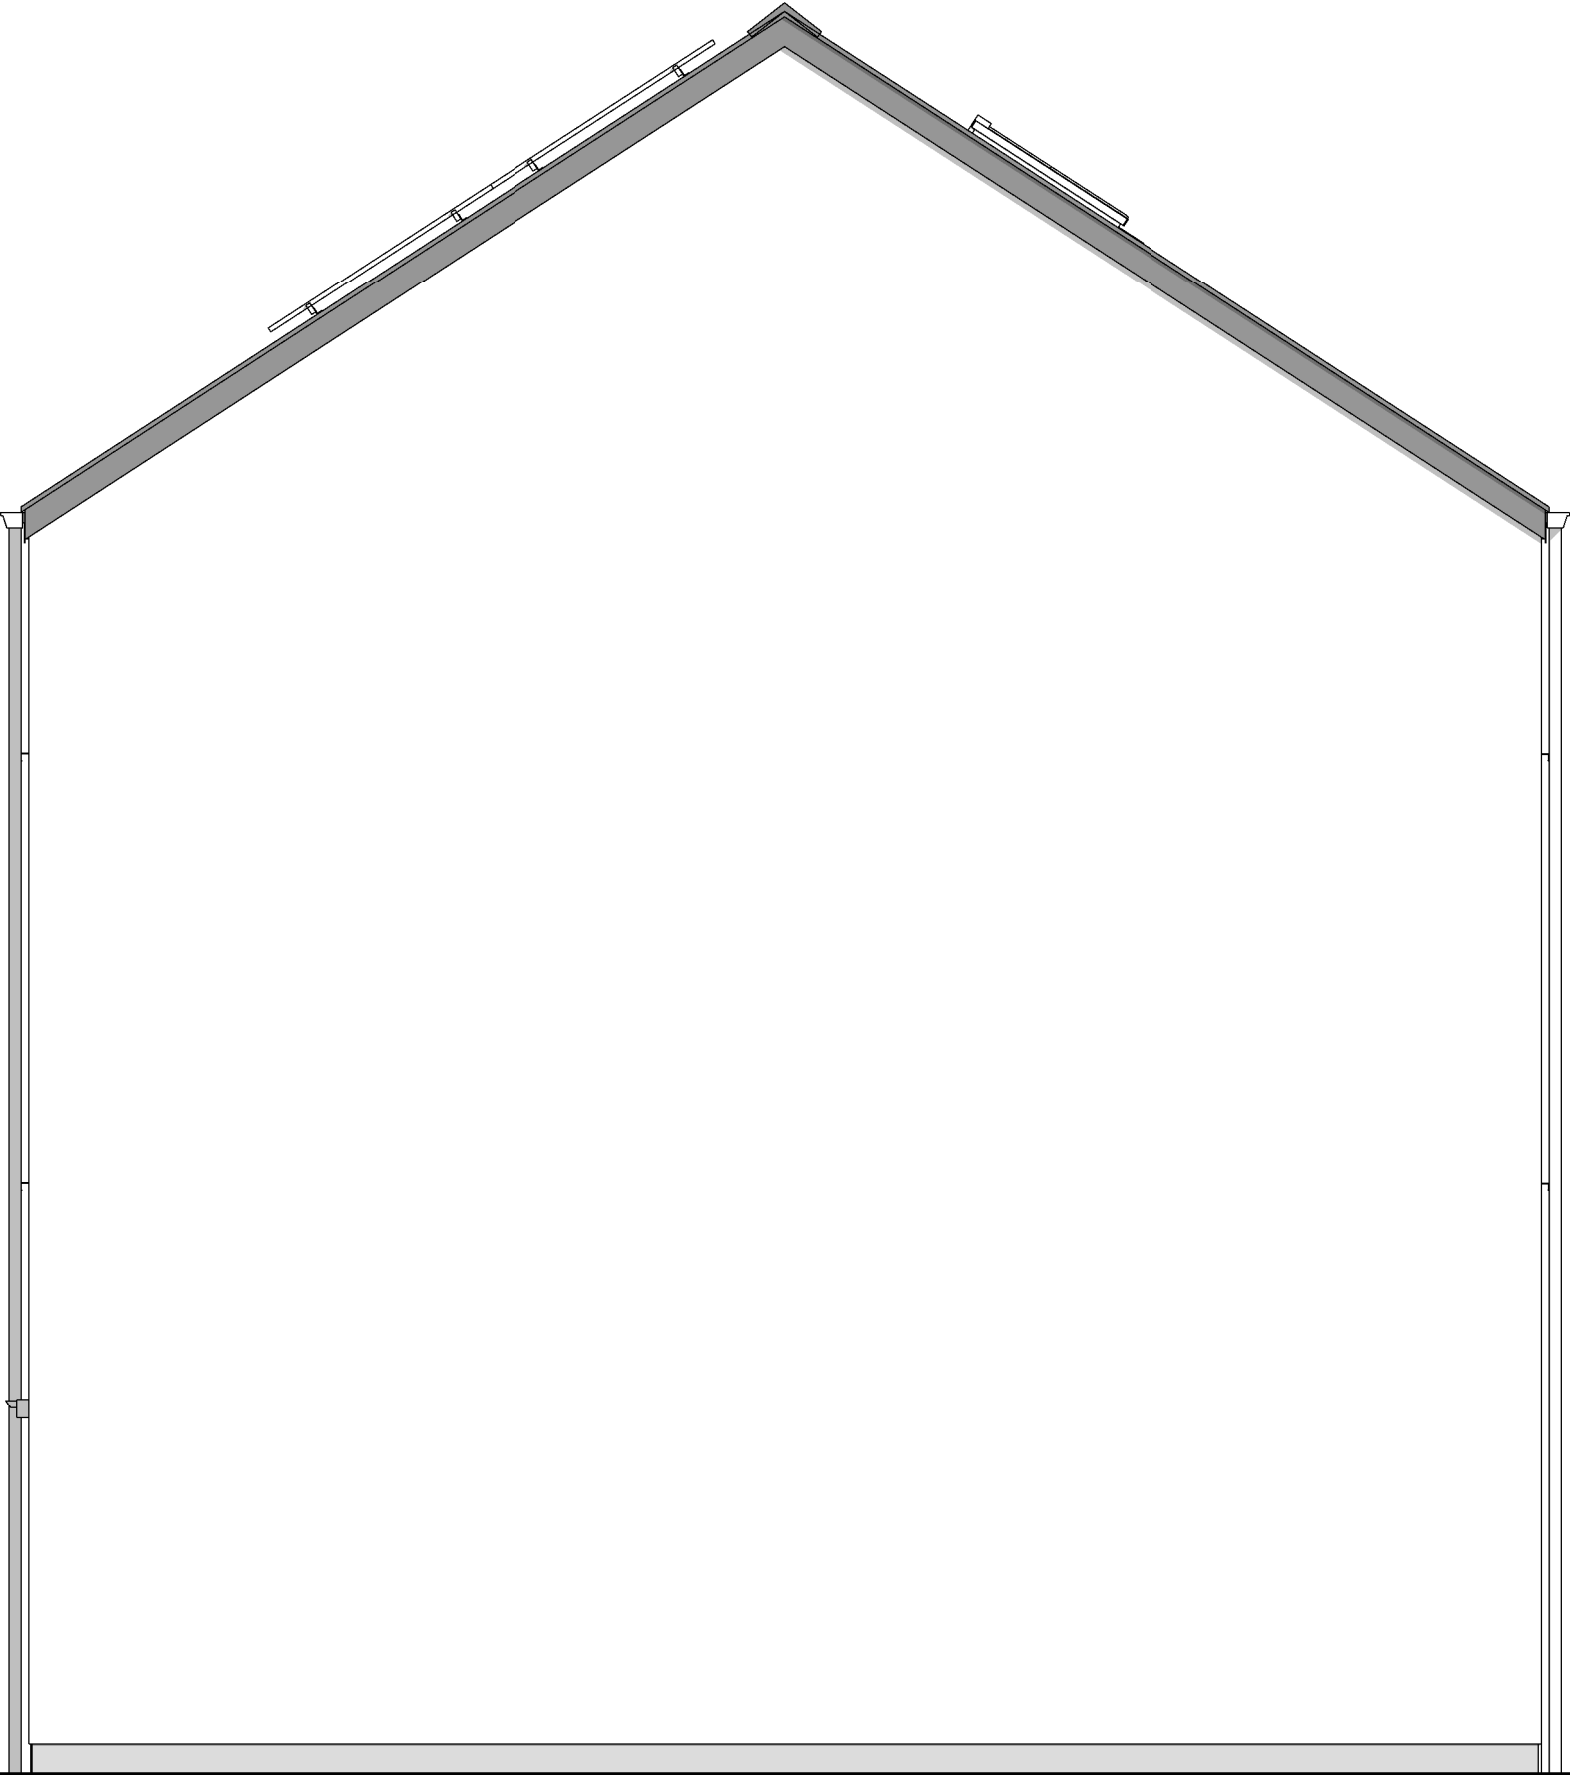

PIGNON DROIT



AP-220636-01- PLASMAN/HUT-GOJ		
Date :	13/12/2023	Echelle :

Le présent projet reste la propriété de la S.A. THOMAS & PIRON. Il est protégé par la législation en matière de création et ne peut en aucun cas faire l'objet d'une copie même partielle sans l'autorisation de l'auteur.