

Monsieur Andrea POLIZZI

Projet de construction d'une habitation à **WIHERIES (Dour)**



Image à titre d'illustration, non contractuelle.



PERSPECTIVE

AP-000000-NOM-COMM-DESSINATEUR	
Date :	00/00/0000
Echelle :	

Le présent projet reste la propriété de la S.A. THOMAS & PIRON . Il est protégé par la législation en matière de création et ne peut en aucun cas faire l'objet d'une copie même partielle sans l'autorisation de l'auteur .

Monsieur Andrea POLIZZI

Projet de construction d'une habitation à **WIHERIES (Dour)**



Image à titre d'illustration, non contractuelle.



Le présent projet reste la propriété de la S.A. THOMAS & PIRON. Il est protégé par la législation en matière de création et ne peut en aucun cas faire l'objet d'une copie même partielle sans l'autorisation de l'auteur.



PERSPECTIVE

AP-000000-NOM-COMM-DESSINATEUR	
Date :	00/00/0000
Echelle :	

Monsieur Andrea POLIZZI

Projet de construction d'une habitation à **WIHERIES (Dour)**



Image à titre d'illustration, non contractuelle.



PERSPECTIVE

AP-000000-NOM-COMM-DESSINATEUR	
Date :	00/00/0000
Echelle :	

Le présent projet reste la propriété de la S.A. THOMAS & PIRON . Il est protégé par la législation en matière de création et ne peut en aucun cas faire l'objet d'une copie même partielle sans l'autorisation de l'auteur .

Monsieur Andrea POLIZZI

Projet de construction d'une habitation à **WIHERIES (Dour)**



Image à titre d'illustration, non contractuelle.



Le présent projet reste la propriété de la S.A. THOMAS & PIRON. Il est protégé par la législation en matière de création et ne peut en aucun cas faire l'objet d'une copie même partielle sans l'autorisation de l'auteur.




PERSPECTIVE

AP-000000-NOM-COMM-DESSINATEUR	
Date :	00/00/0000
Echelle :	

Monsieur Andrea POLIZZI

Projet de construction d'une habitation à WIHERIES (Dour)

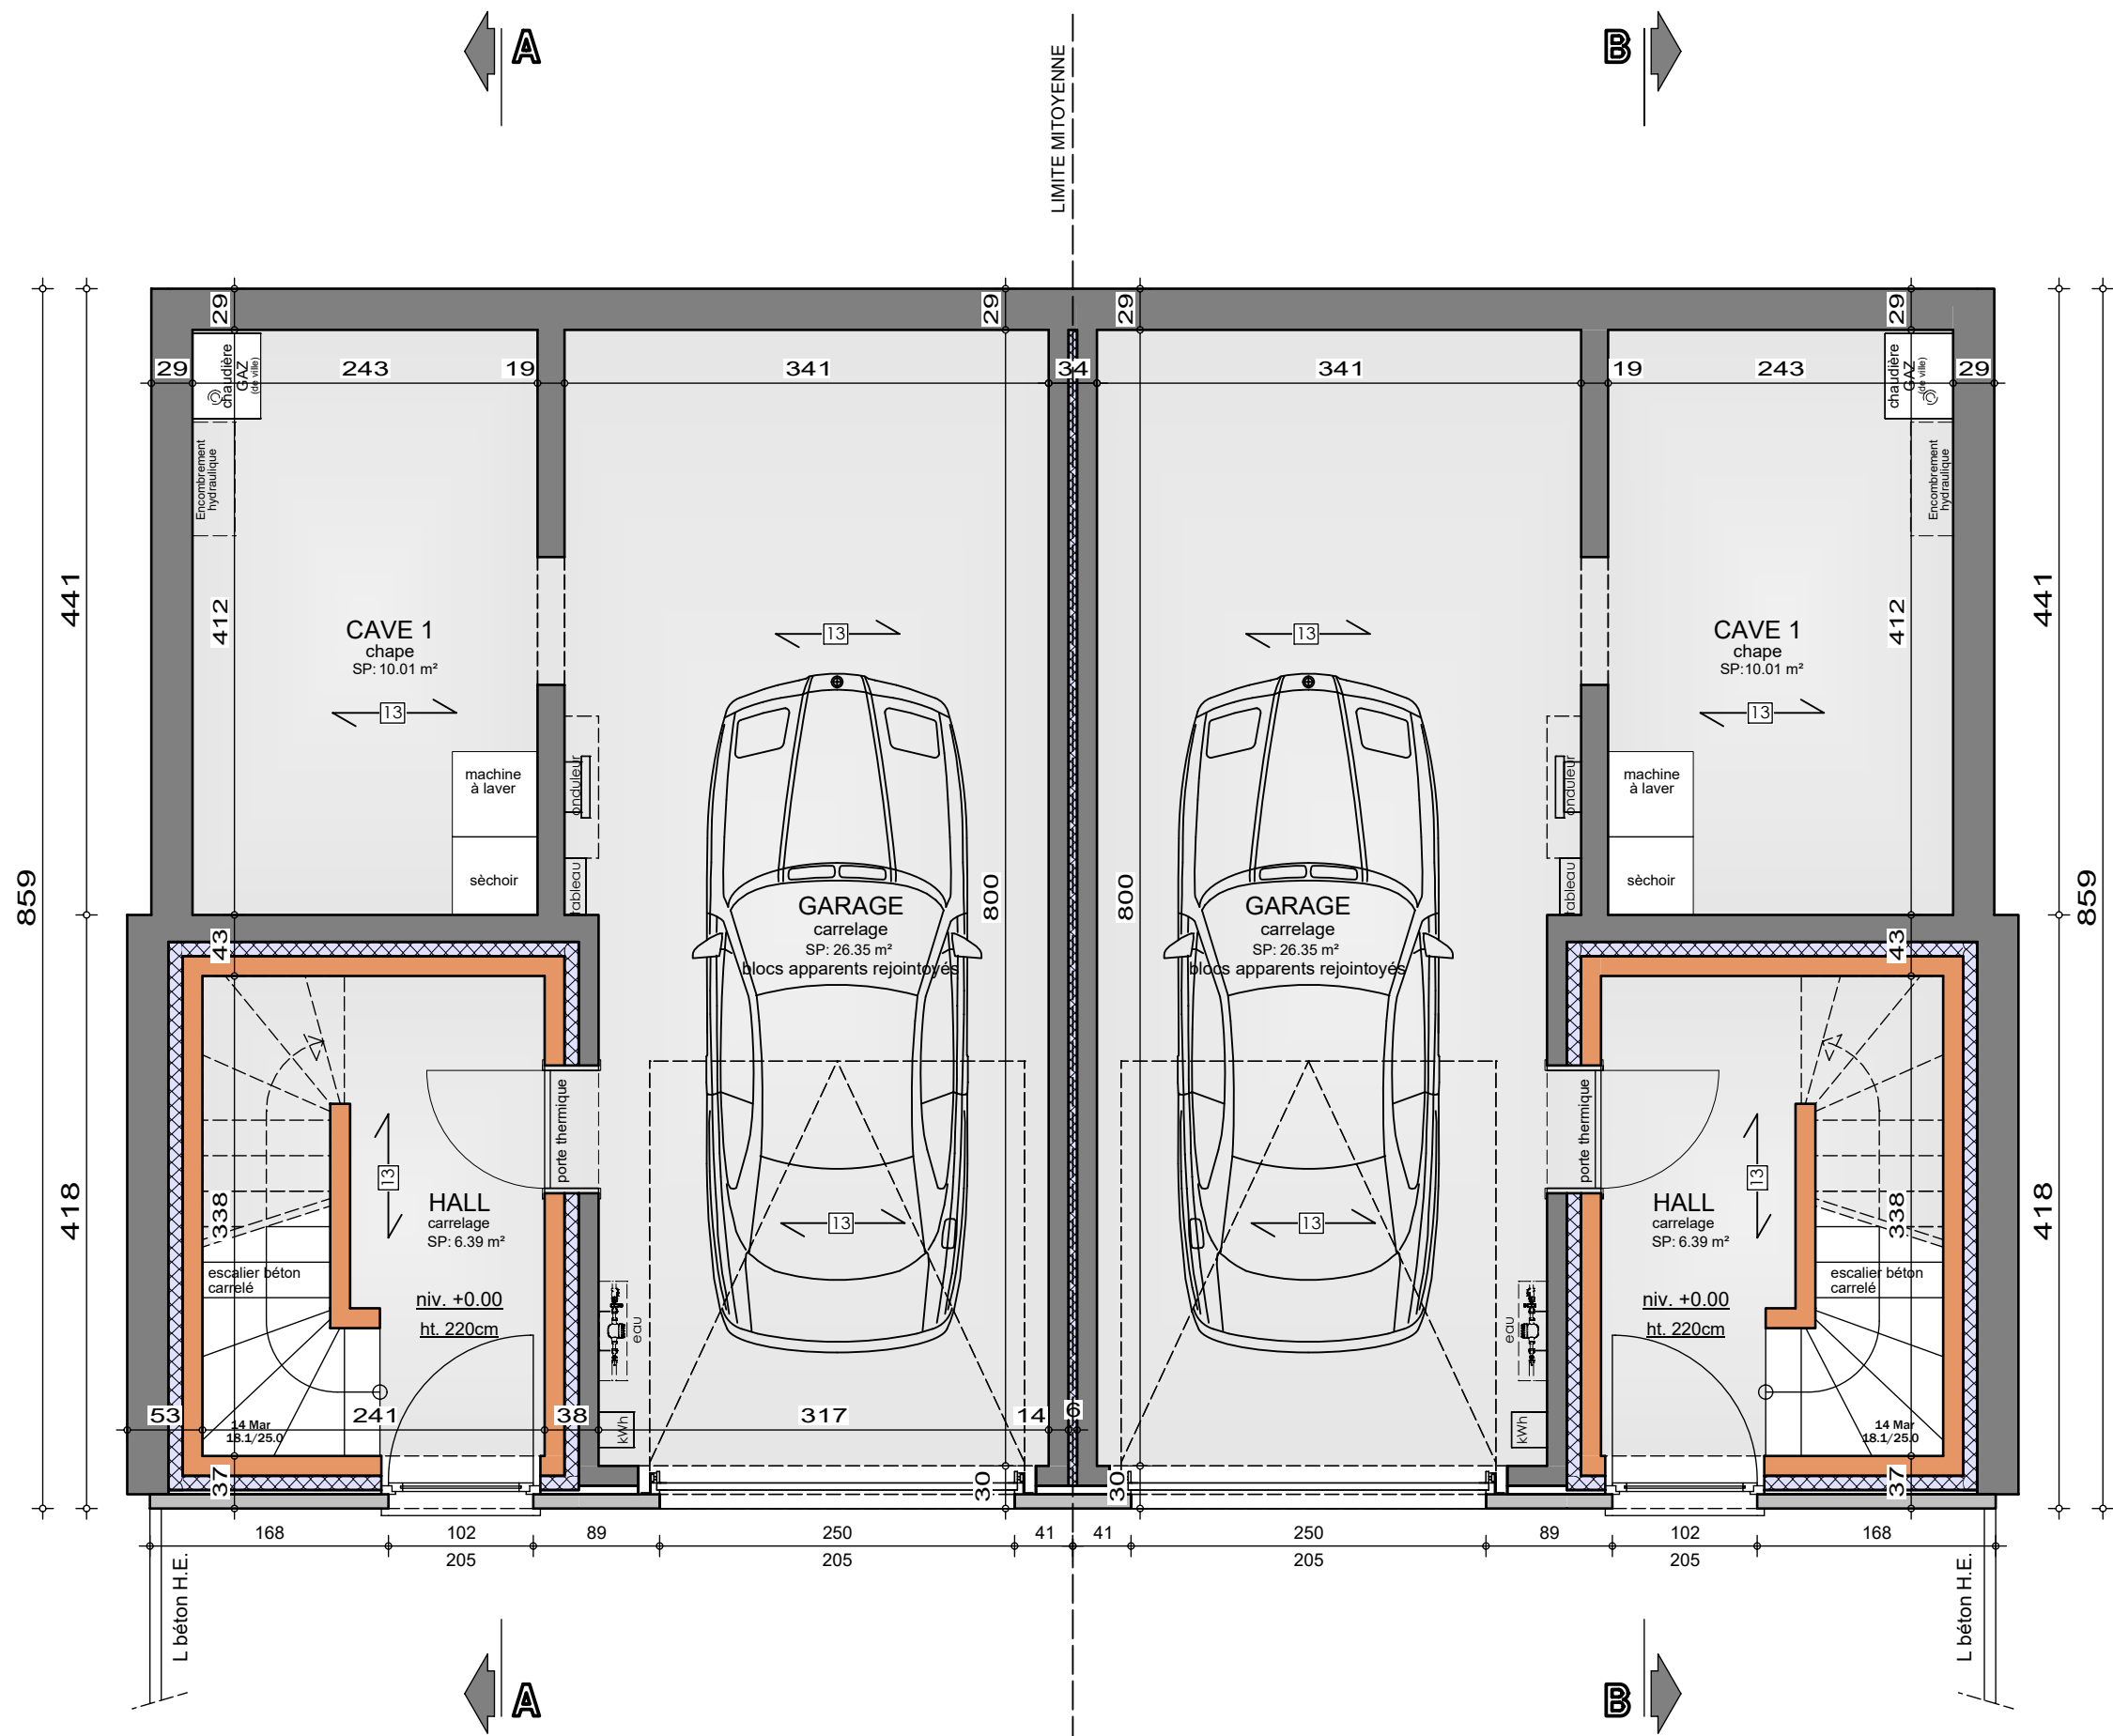

REZ-DE-CHAUSSEE

AP-260133-01-POLIZZI-VIMI-GOJ


Date : 16/03/2026

Echelle : 1/50



Monsieur Andrea POLIZZI

Projet de construction d'une habitation à WIHERIES (Dour)

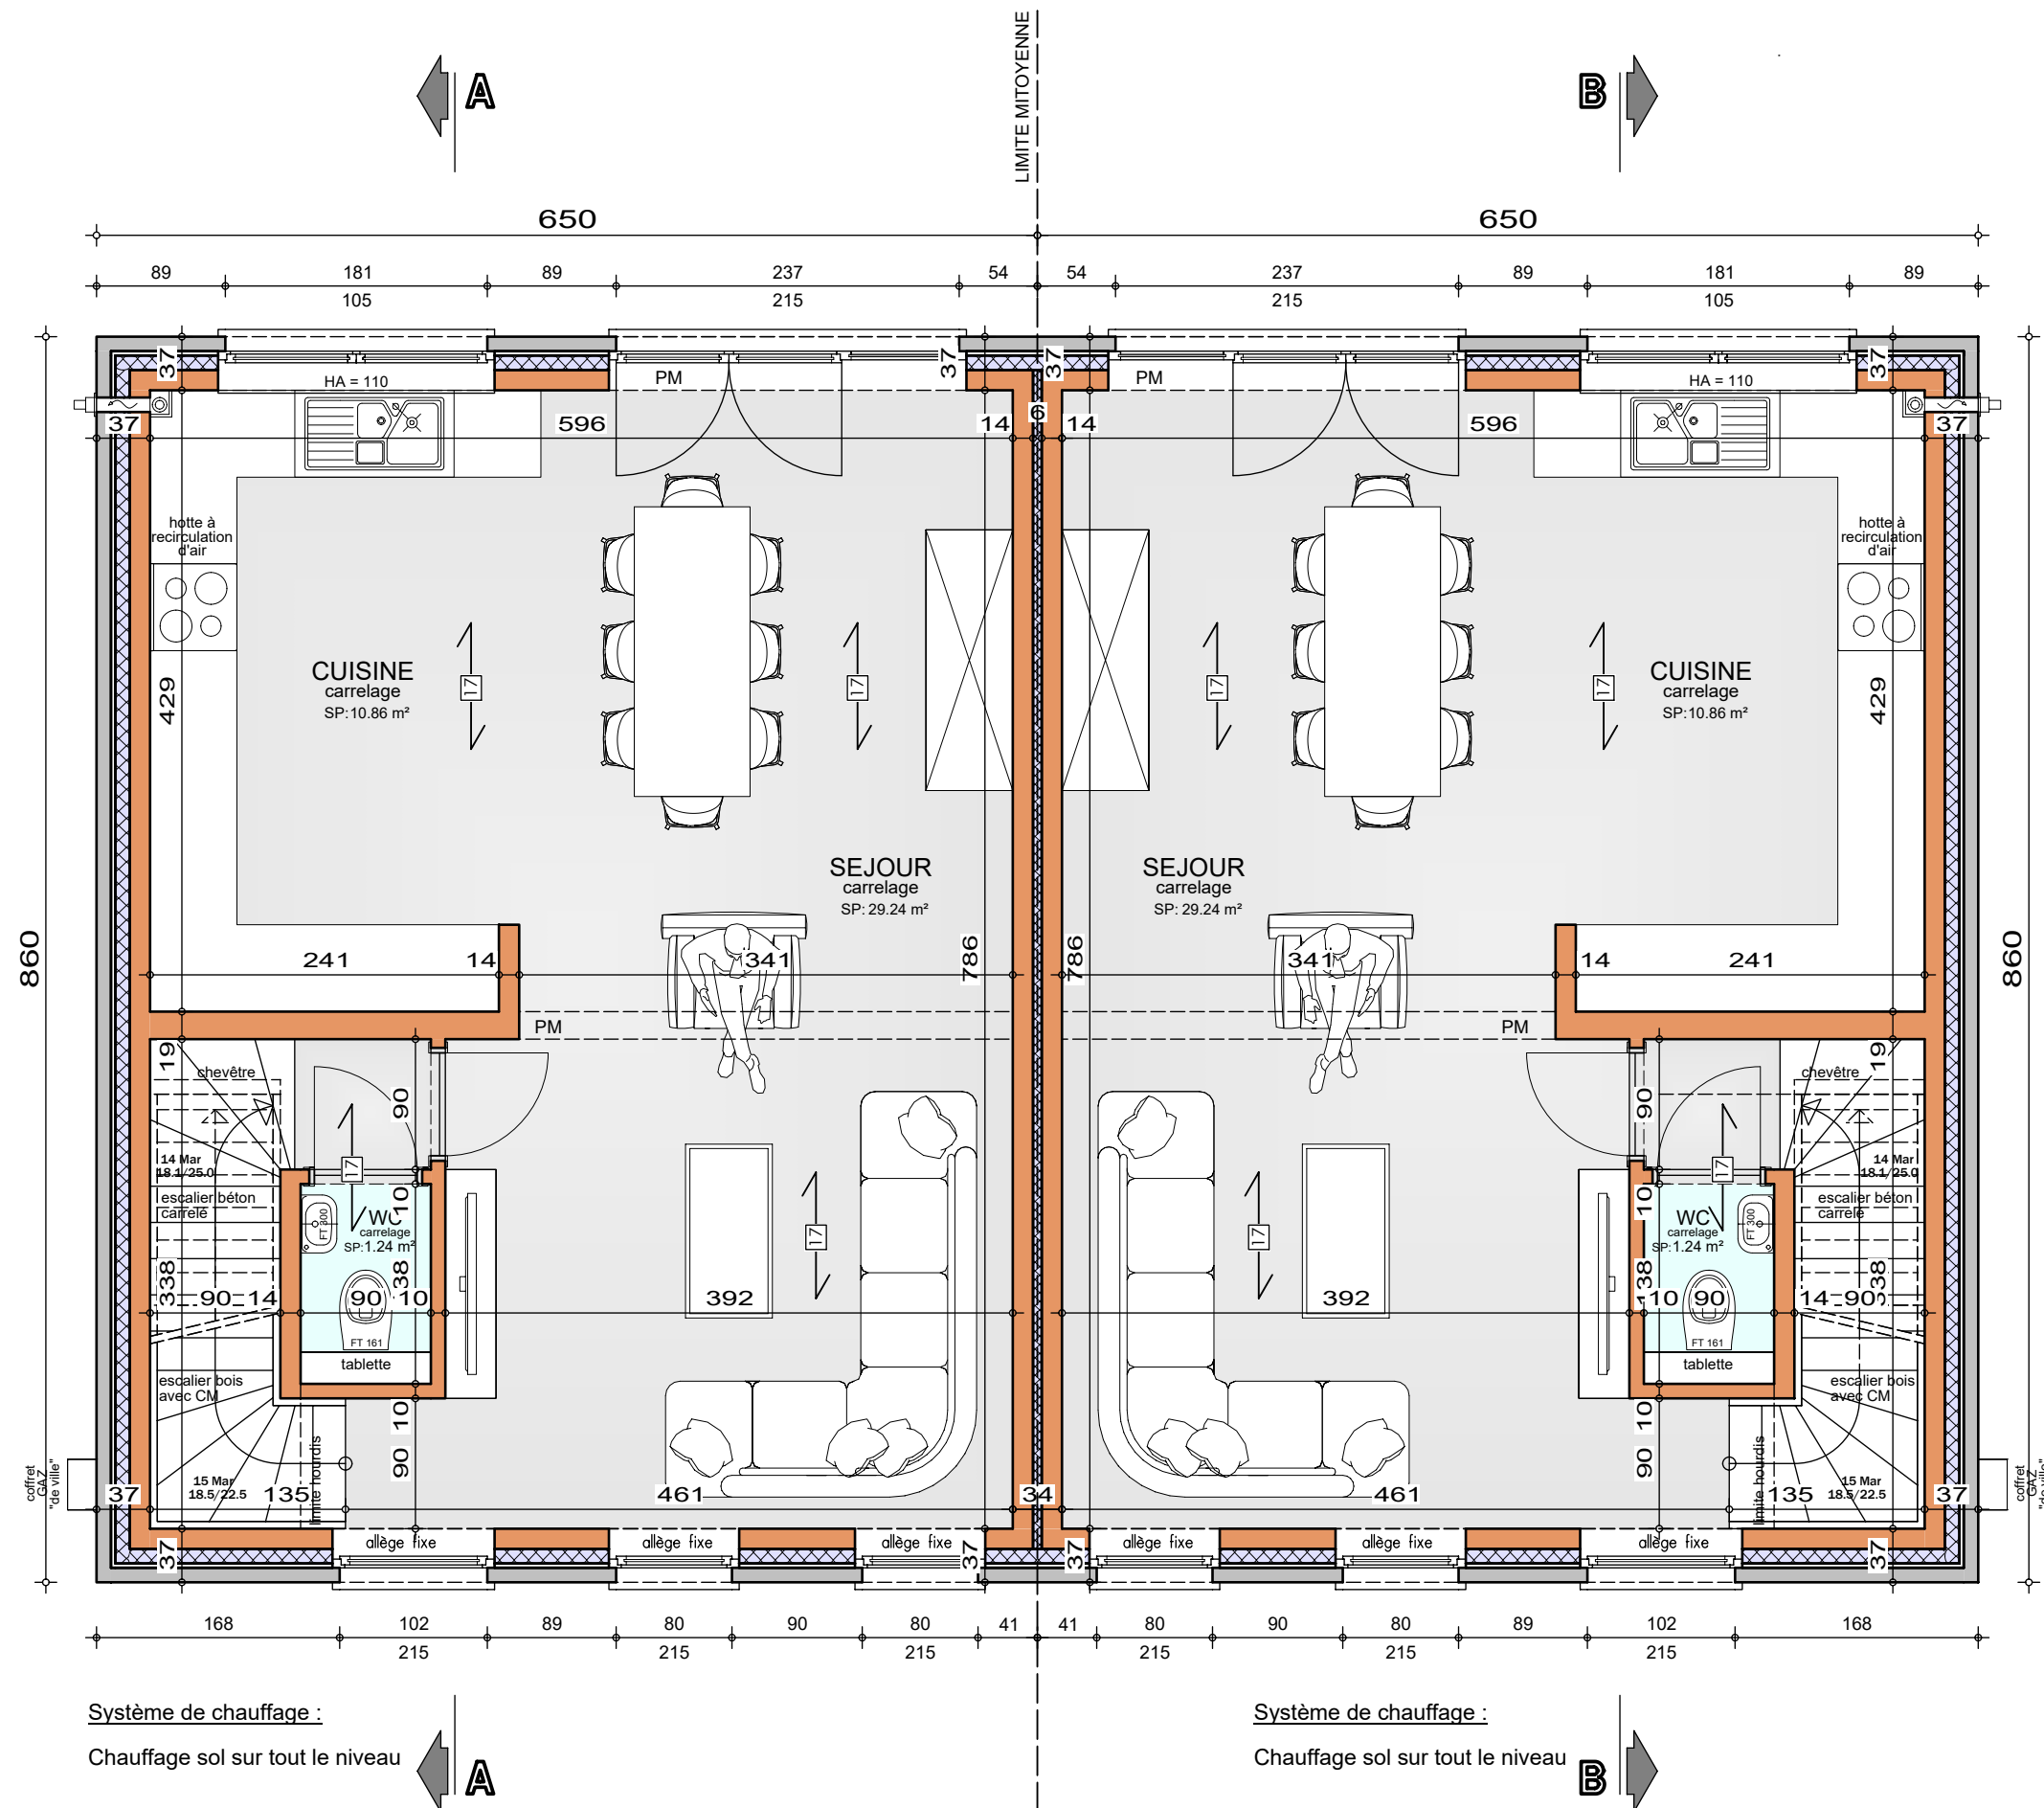

REZ-DE-JARDIN


AP-260133-01-POLIZZI-VIMI-GOJ

Date : 16/03/2026

Echelle : 1/50

Monsieur Andrea POLIZZI


Projet de construction d'une habitation à WIHERIES (Dour)

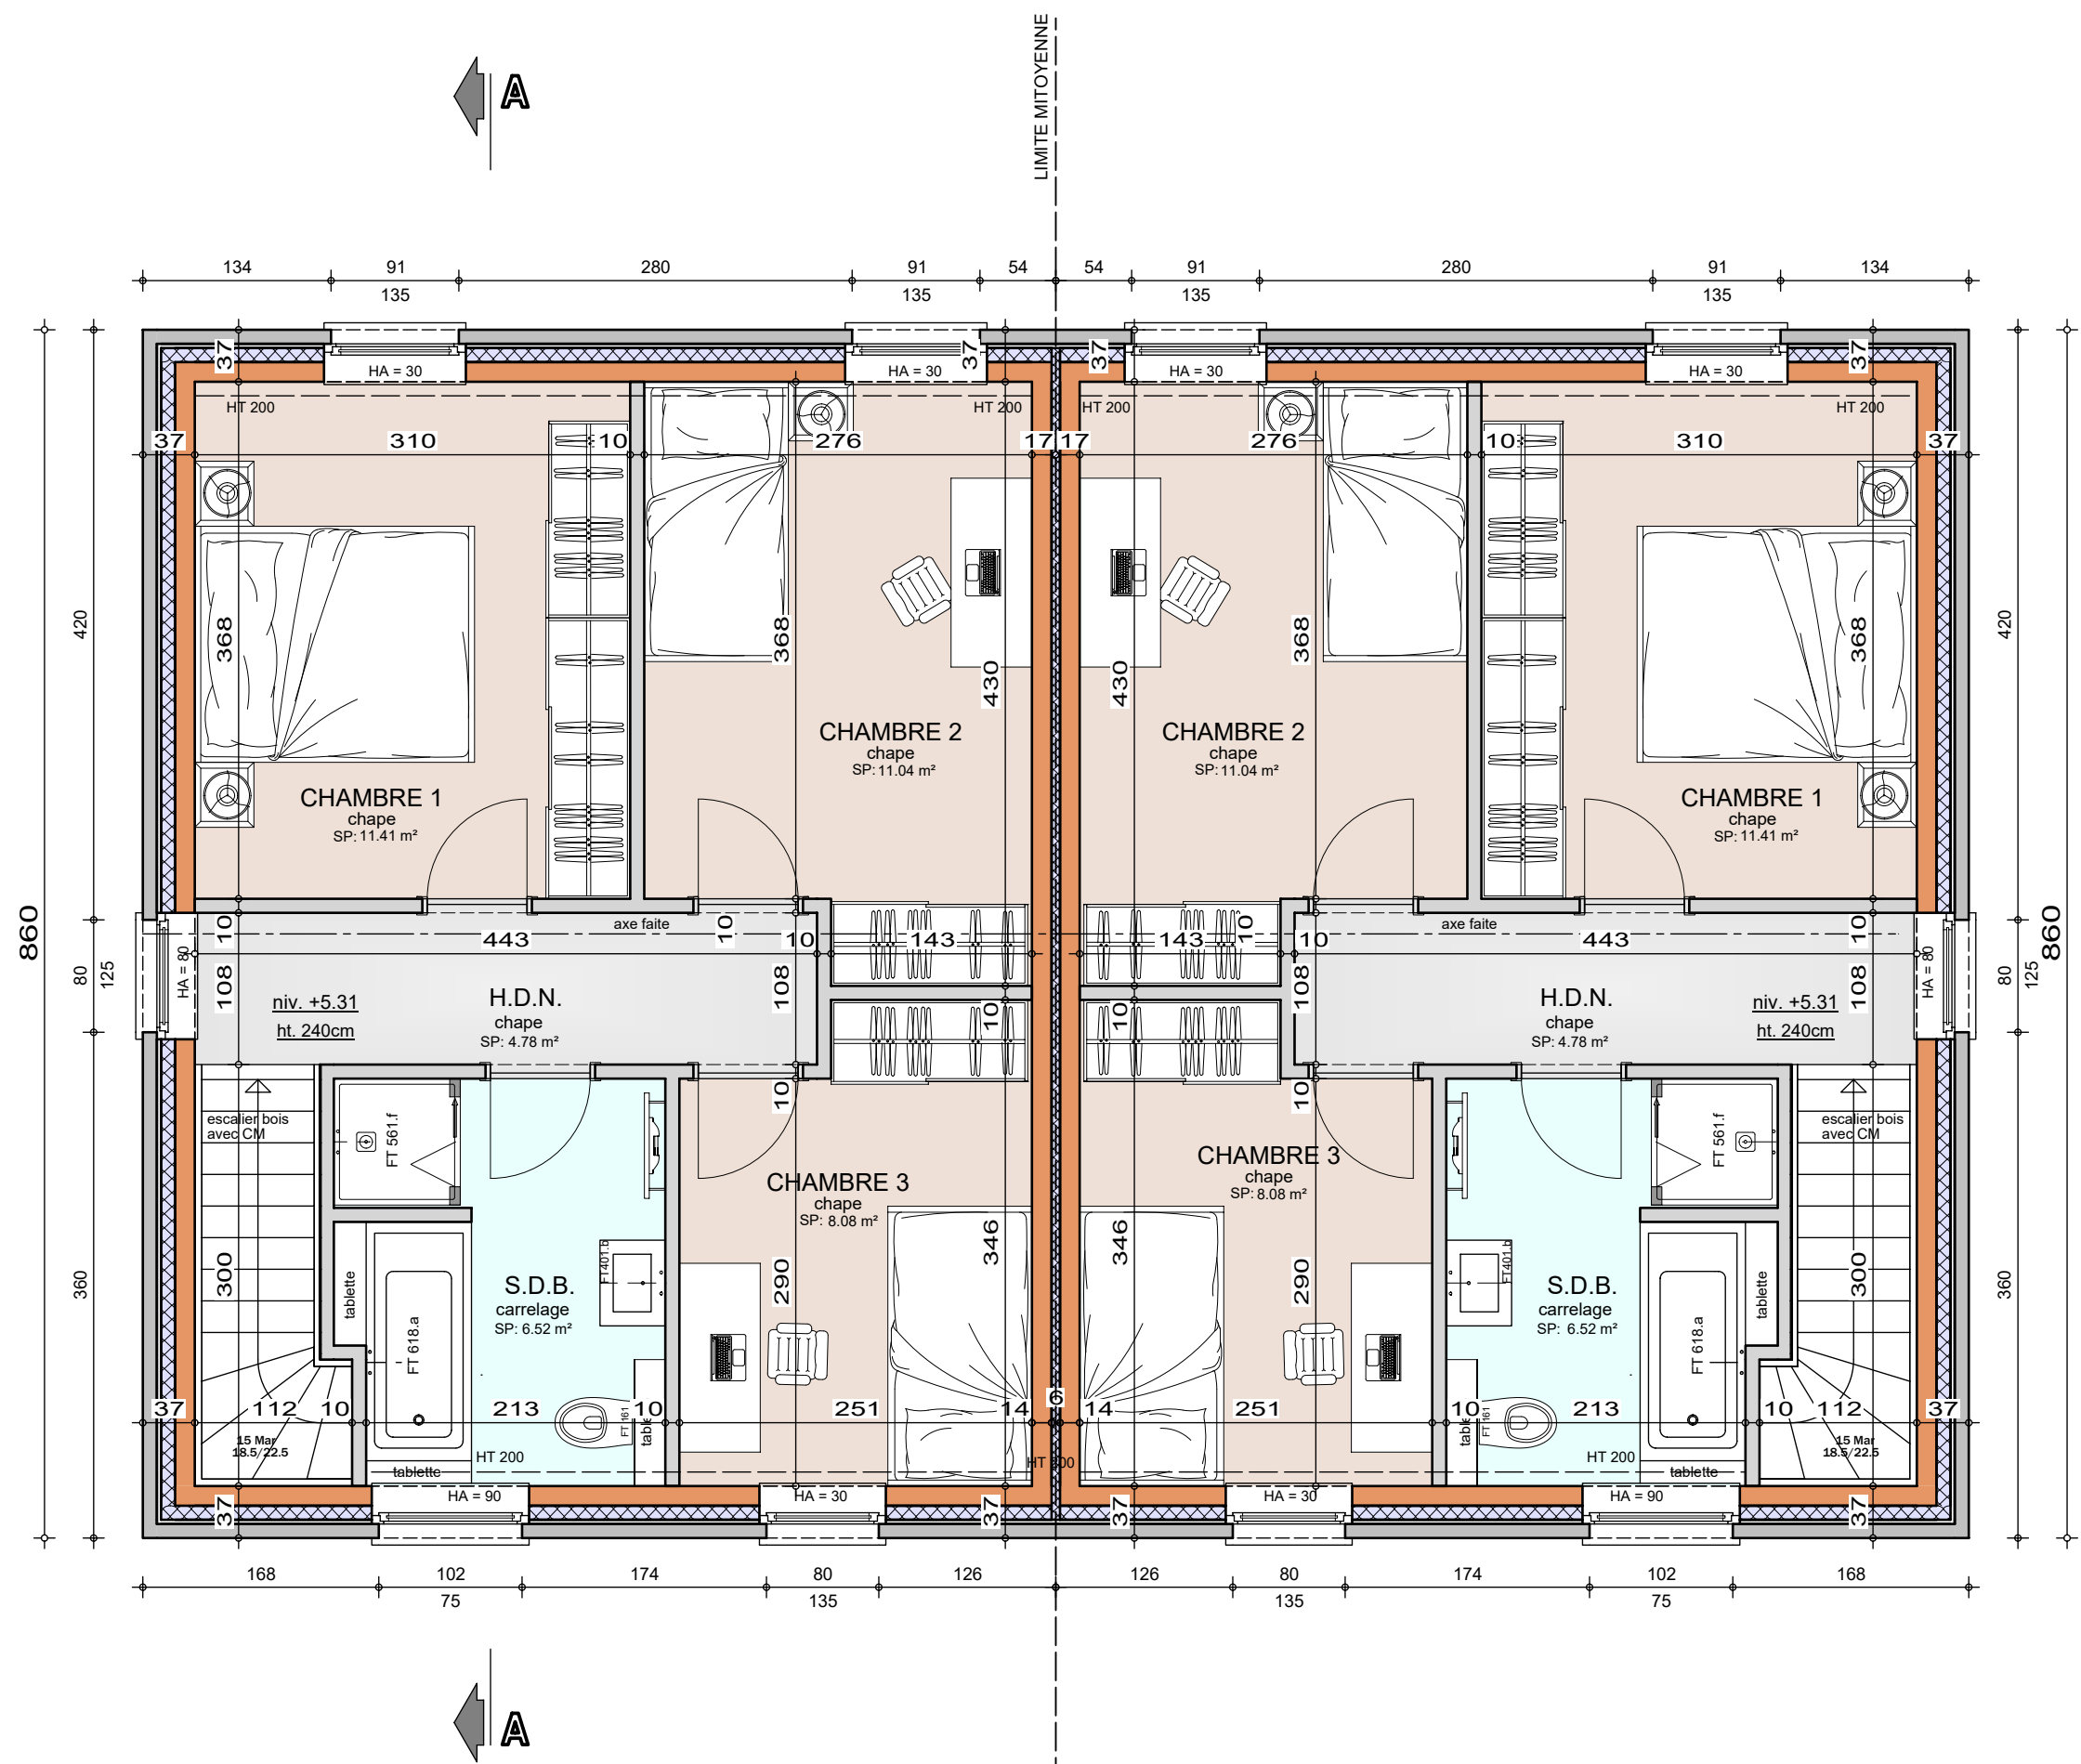

ETAGE

AP-260133-01-POLIZZI-VIMI-GOJ	
Date :	16/03/2026
Echelle :	1/50


Projet de construction d'une habitation à **WIHERIES (Dour)**

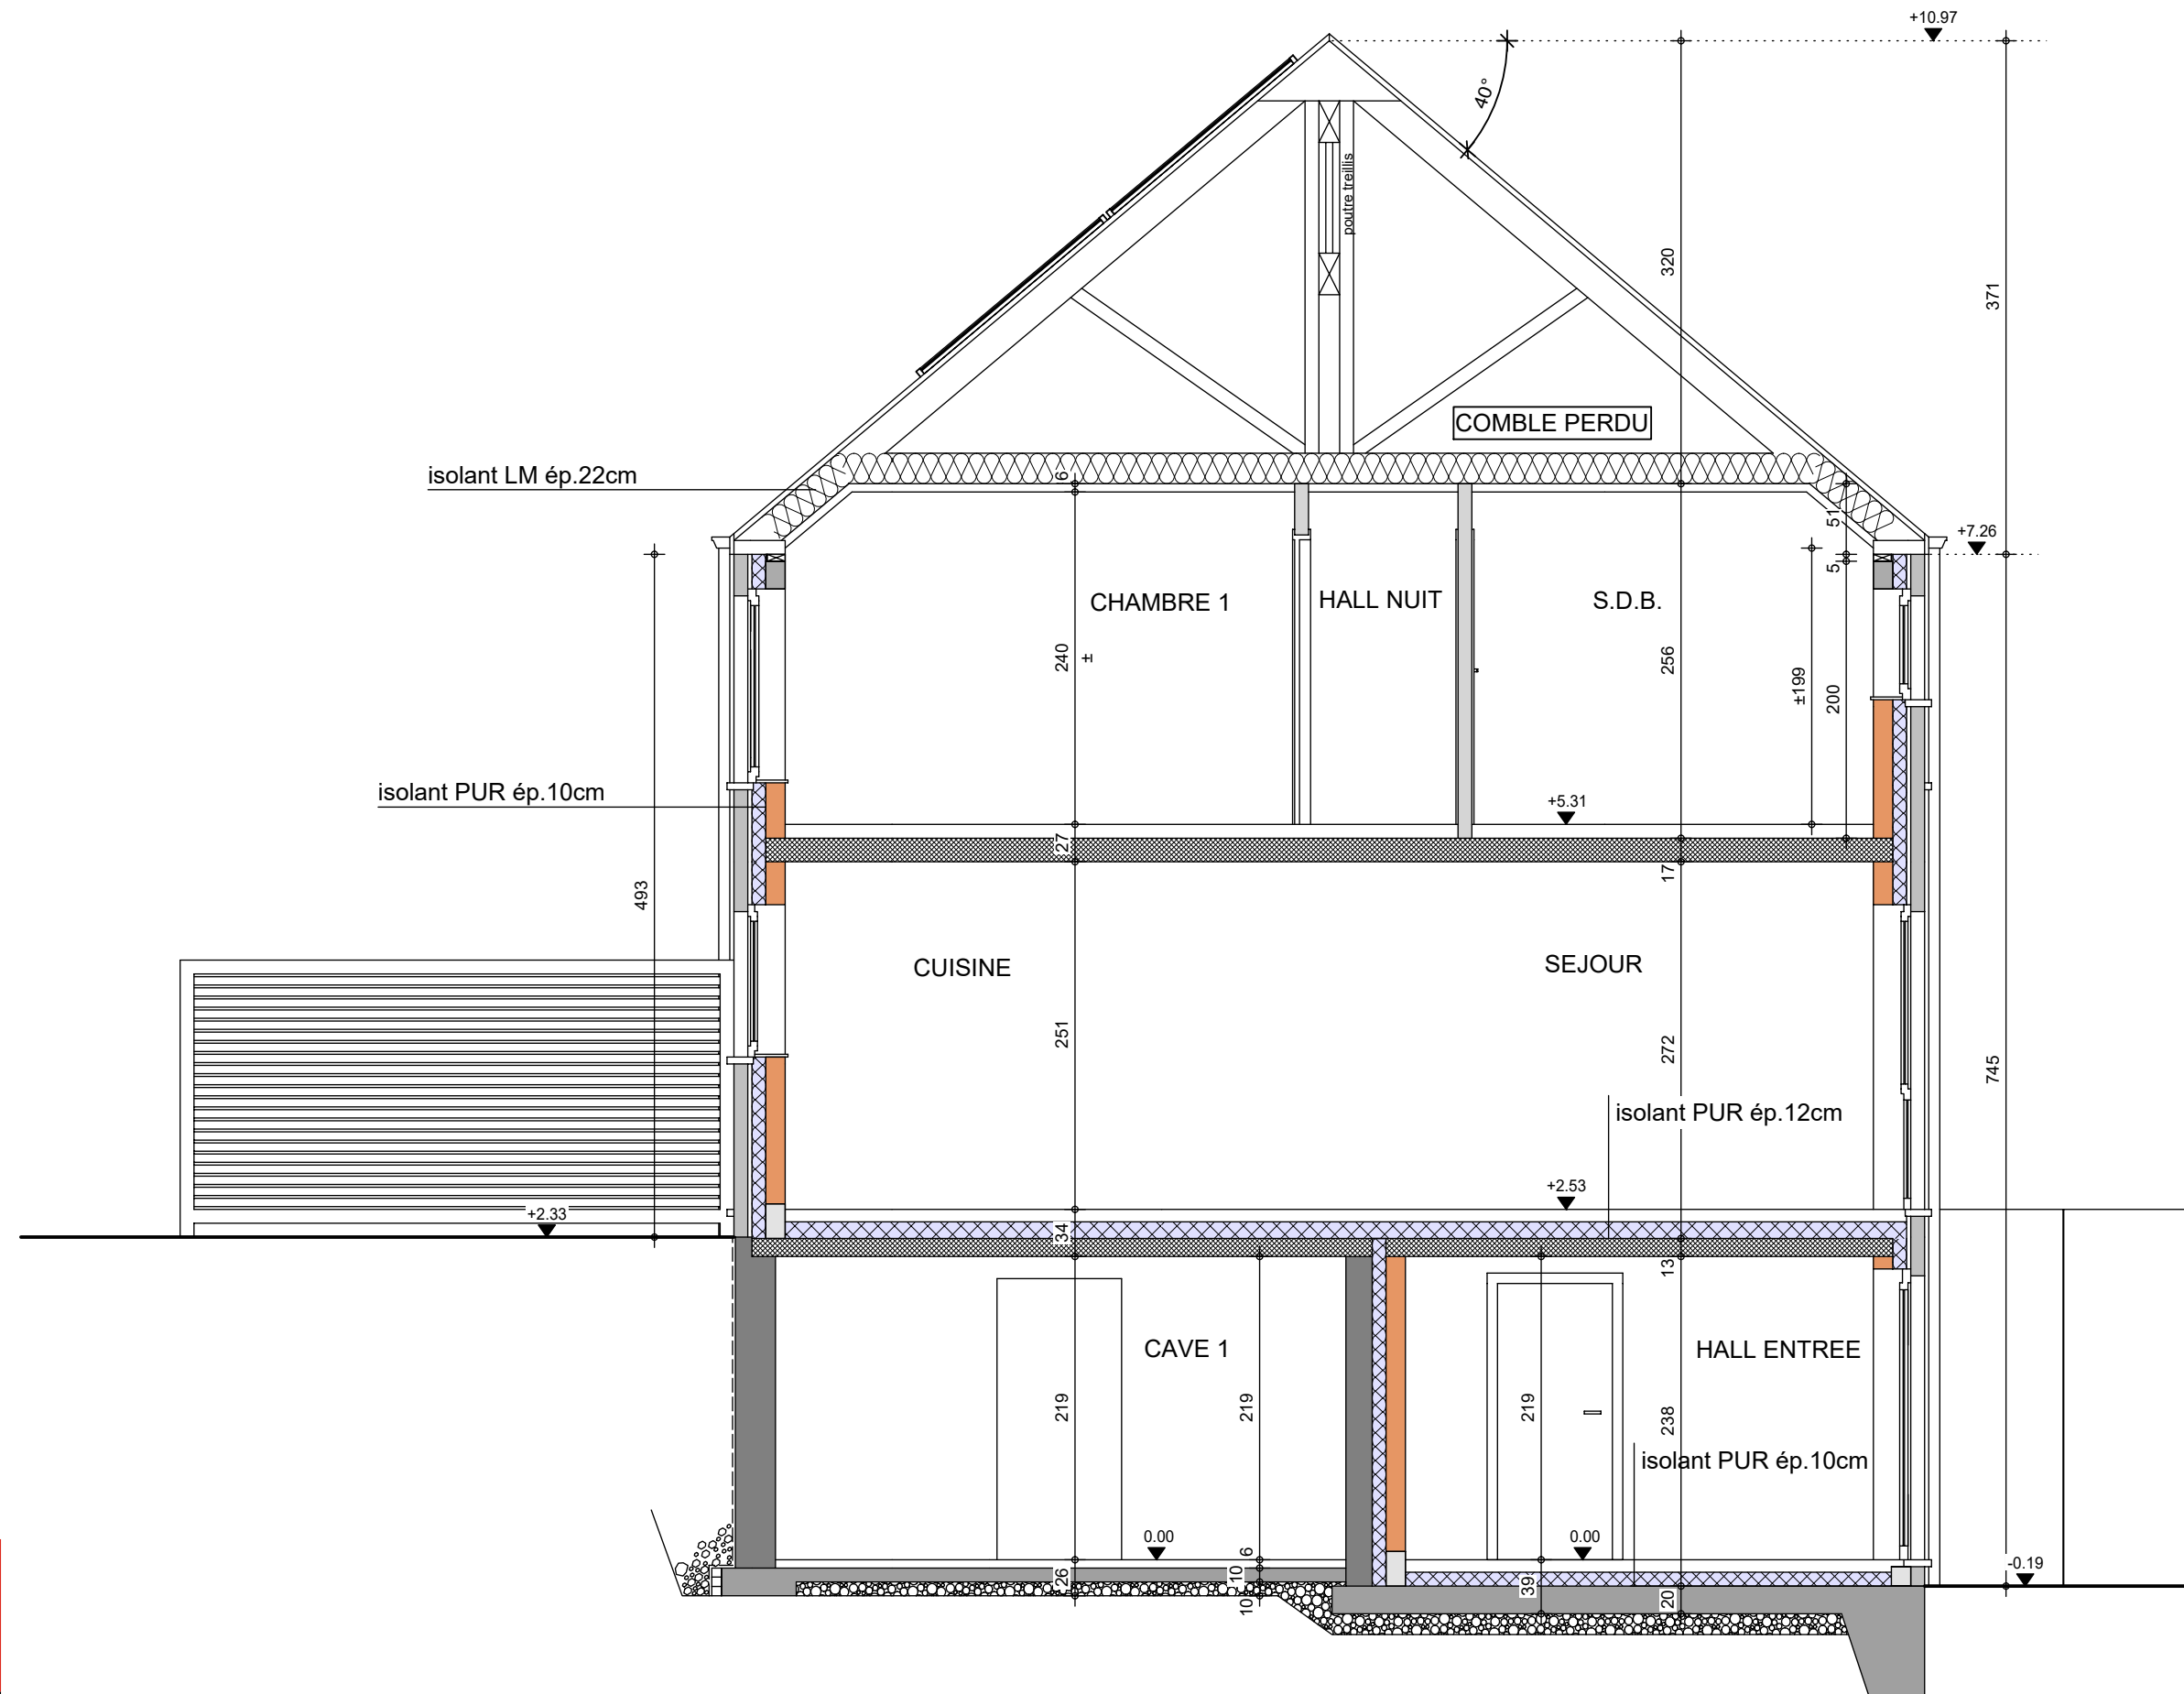

AP-260133-01-POLIZZI-VIMI-GOJ	
Date :	16/03/2026
Echelle :	1/50

Monsieur Andrea POLIZZI

Projet de construction d'une habitation à WIHERIES (Dour)

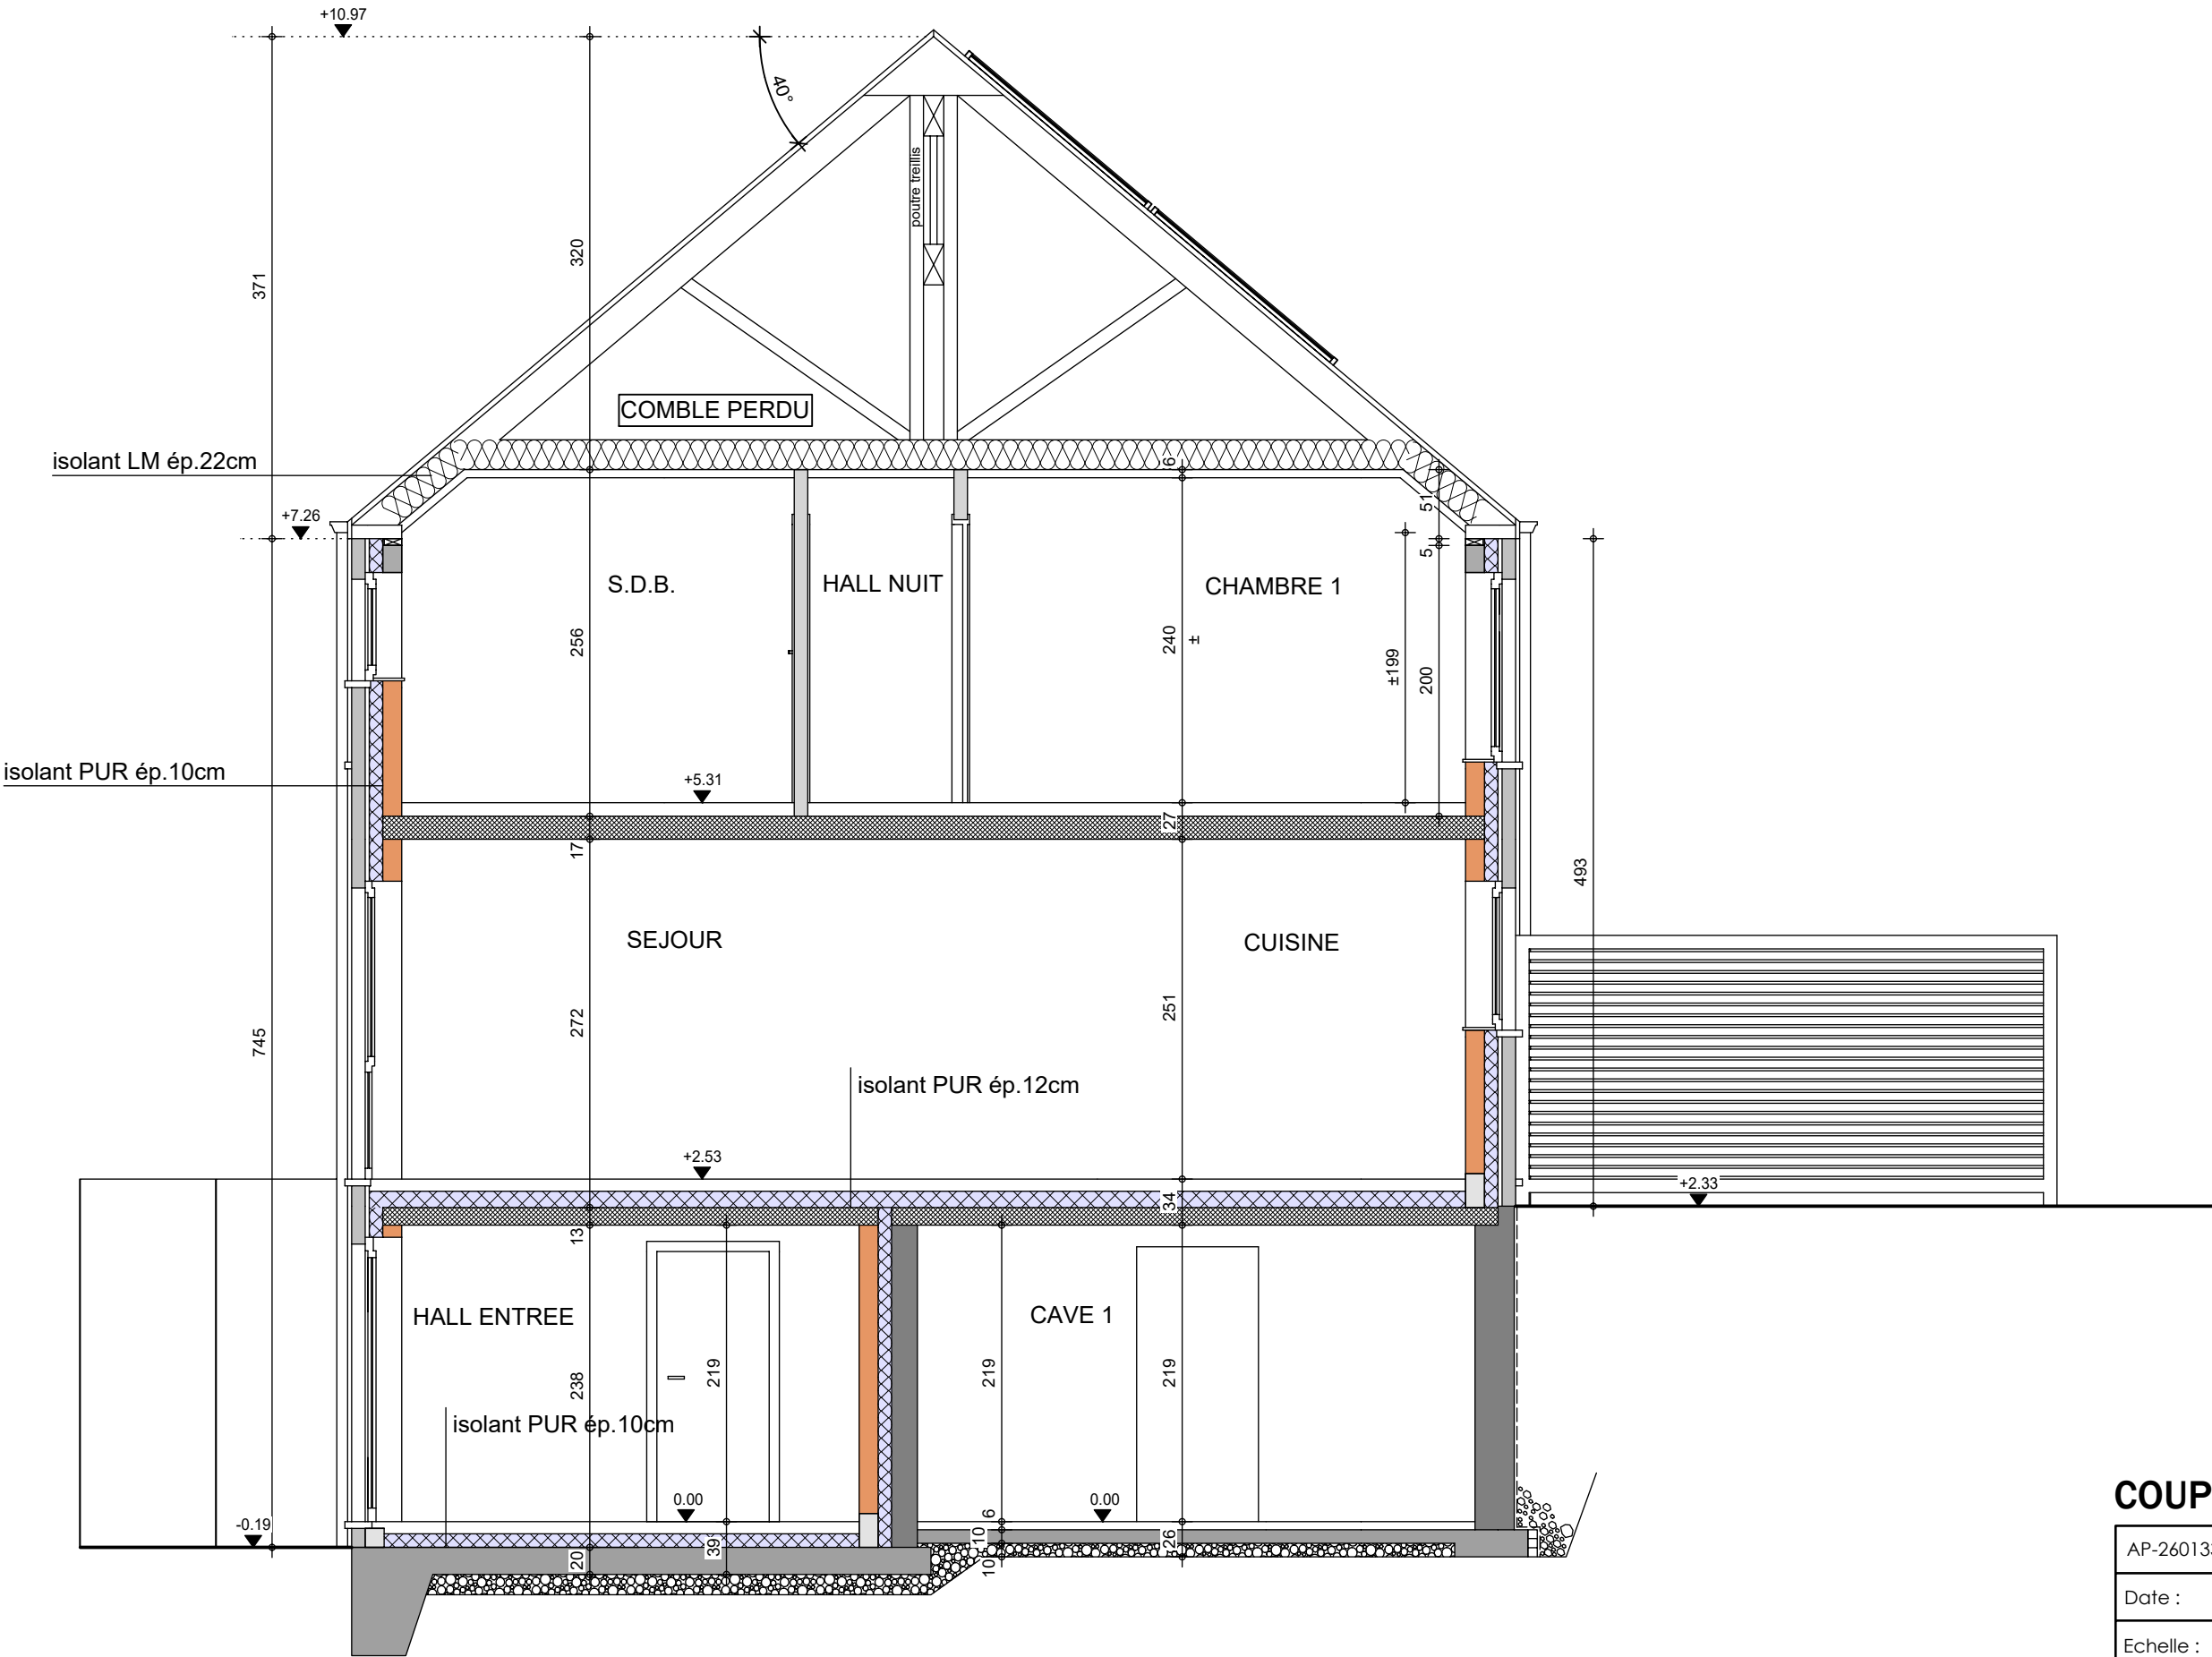

COUPE BB

AP-260133-01-POLIZZI-VIMI-GOJ

Date : 16/03/2026

Echelle : 1/50



Monsieur Andrea POLIZZI

Projet de construction d'une habitation à **WIHERIES (Dour)**



Image à titre d'illustration, non contractuelle.



FACADE AVANT

AP-000000-NOM-COMM-DESSINATEUR	
Date :	00/00/0000
Echelle :	

Le présent projet reste la propriété de la S.A. THOMAS & PIRON . Il est protégé par la législation en matière de création et ne peut en aucun cas faire l'objet d'une copie même partielle sans l'autorisation de l'auteur .

Monsieur Andrea POLIZZI

Projet de construction d'une habitation à **WIHERIES (Dour)**



Image à titre d'illustration, non contractuelle.



FACADE ARRIERE

AP-000000-NOM-COMM-DESSINATEUR	
Date :	00/00/0000
Echelle :	

Le présent projet reste la propriété de la S.A. THOMAS & PIRON . Il est protégé par la législation en matière de création et ne peut en aucun cas faire l'objet d'une copie même partielle sans l'autorisation de l'auteur .

Monsieur Andrea POLIZZI

Projet de construction d'une habitation à **WIHERIES (Dour)**



Image à titre d'illustration, non contractuelle.



FACADE DROITE

AP-000000-NOM-COMM-DESSINATEUR	
Date :	00/00/0000
Echelle :	

Le présent projet reste la propriété de la S.A. THOMAS & PIRON . Il est protégé par la législation en matière de création et ne peut en aucun cas faire l'objet d'une copie même partielle sans l'autorisation de l'auteur .

Monsieur Andrea POLIZZI

Projet de construction d'une habitation à **WIHERIES (Dour)**



Image à titre d'illustration, non contractuelle.



FACADE GAUCHE



AP-000000-NOM-COMM-DESSINATEUR	
Date :	00/00/0000
Echelle :	

Le présent projet reste la propriété de la S.A. THOMAS & PIRON . Il est protégé par la législation en matière de création et ne peut en aucun cas faire l'objet d'une copie même partielle sans l'autorisation de l'auteur .