



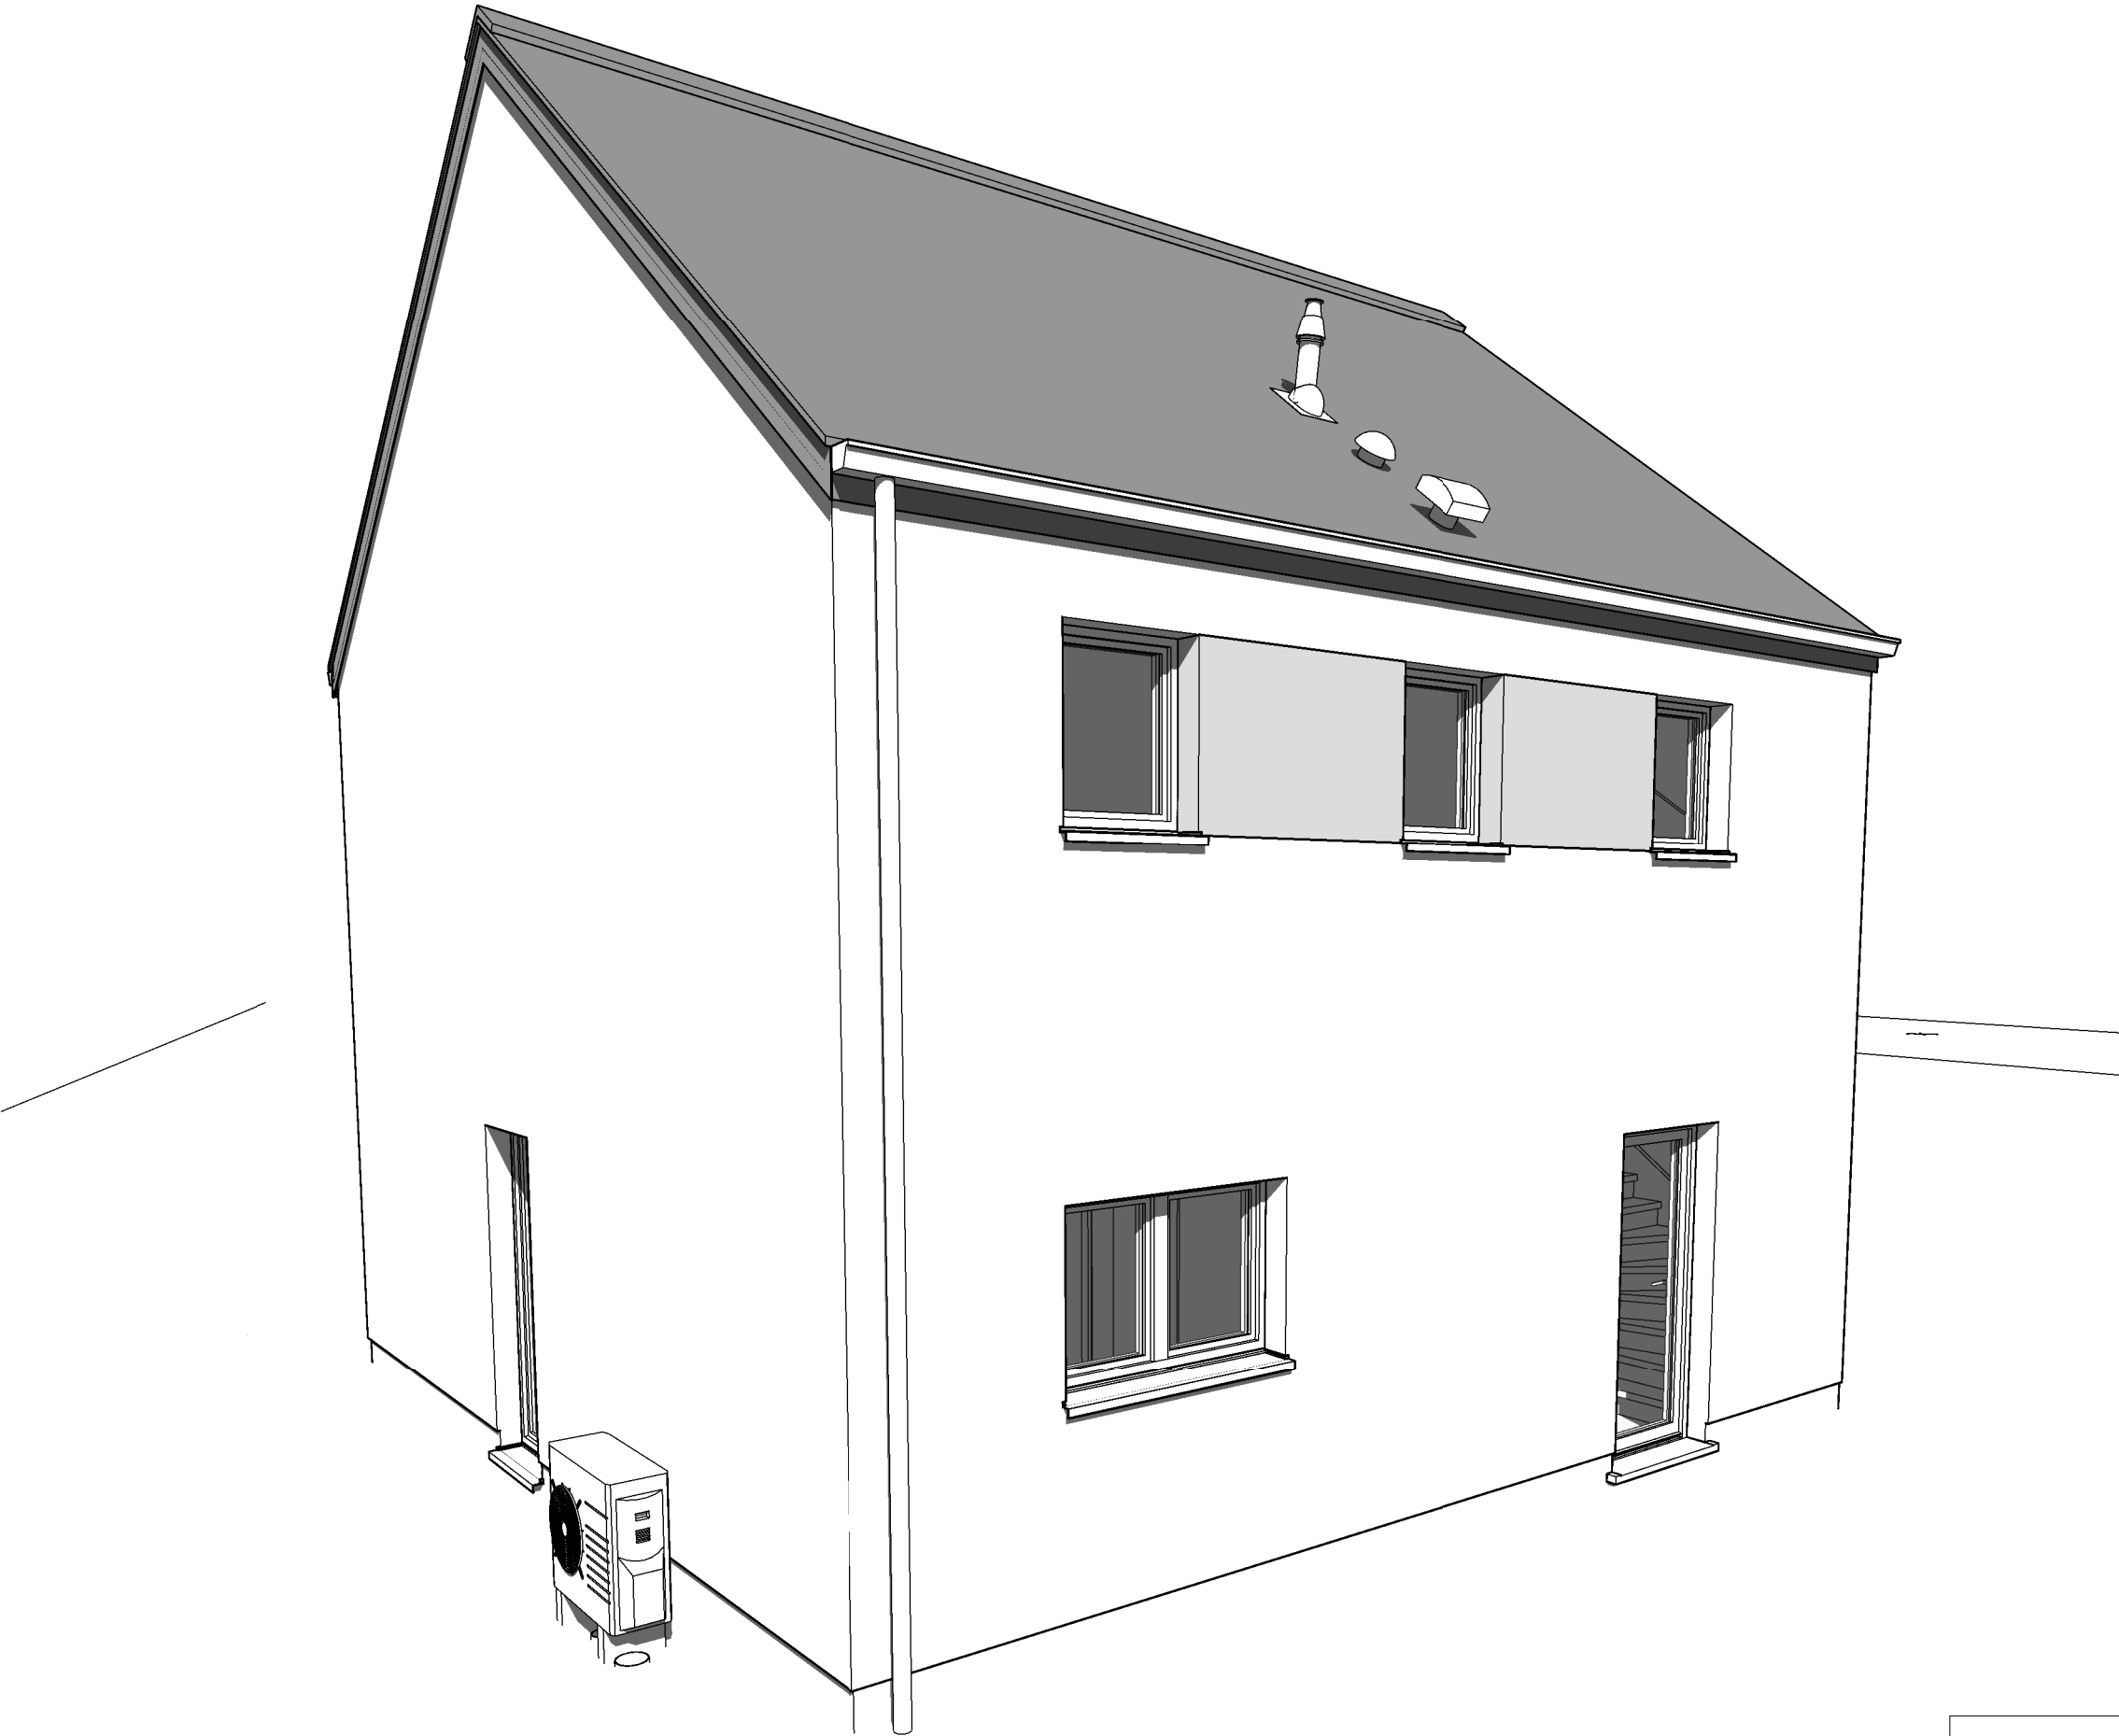

AP-220127.01-/HUT/CAG		
Date :	06/09/2022	Echelle :


Le présent projet reste la propriété de la S.A. THOMAS & PIRON. Il est protégé par la législation en matière de création et ne peut en aucun cas faire l'objet d'une copie même partielle sans l'autorisation de l'auteur.

AVANT-PROJET de M. & Mme PONSART-BEERNAERTS

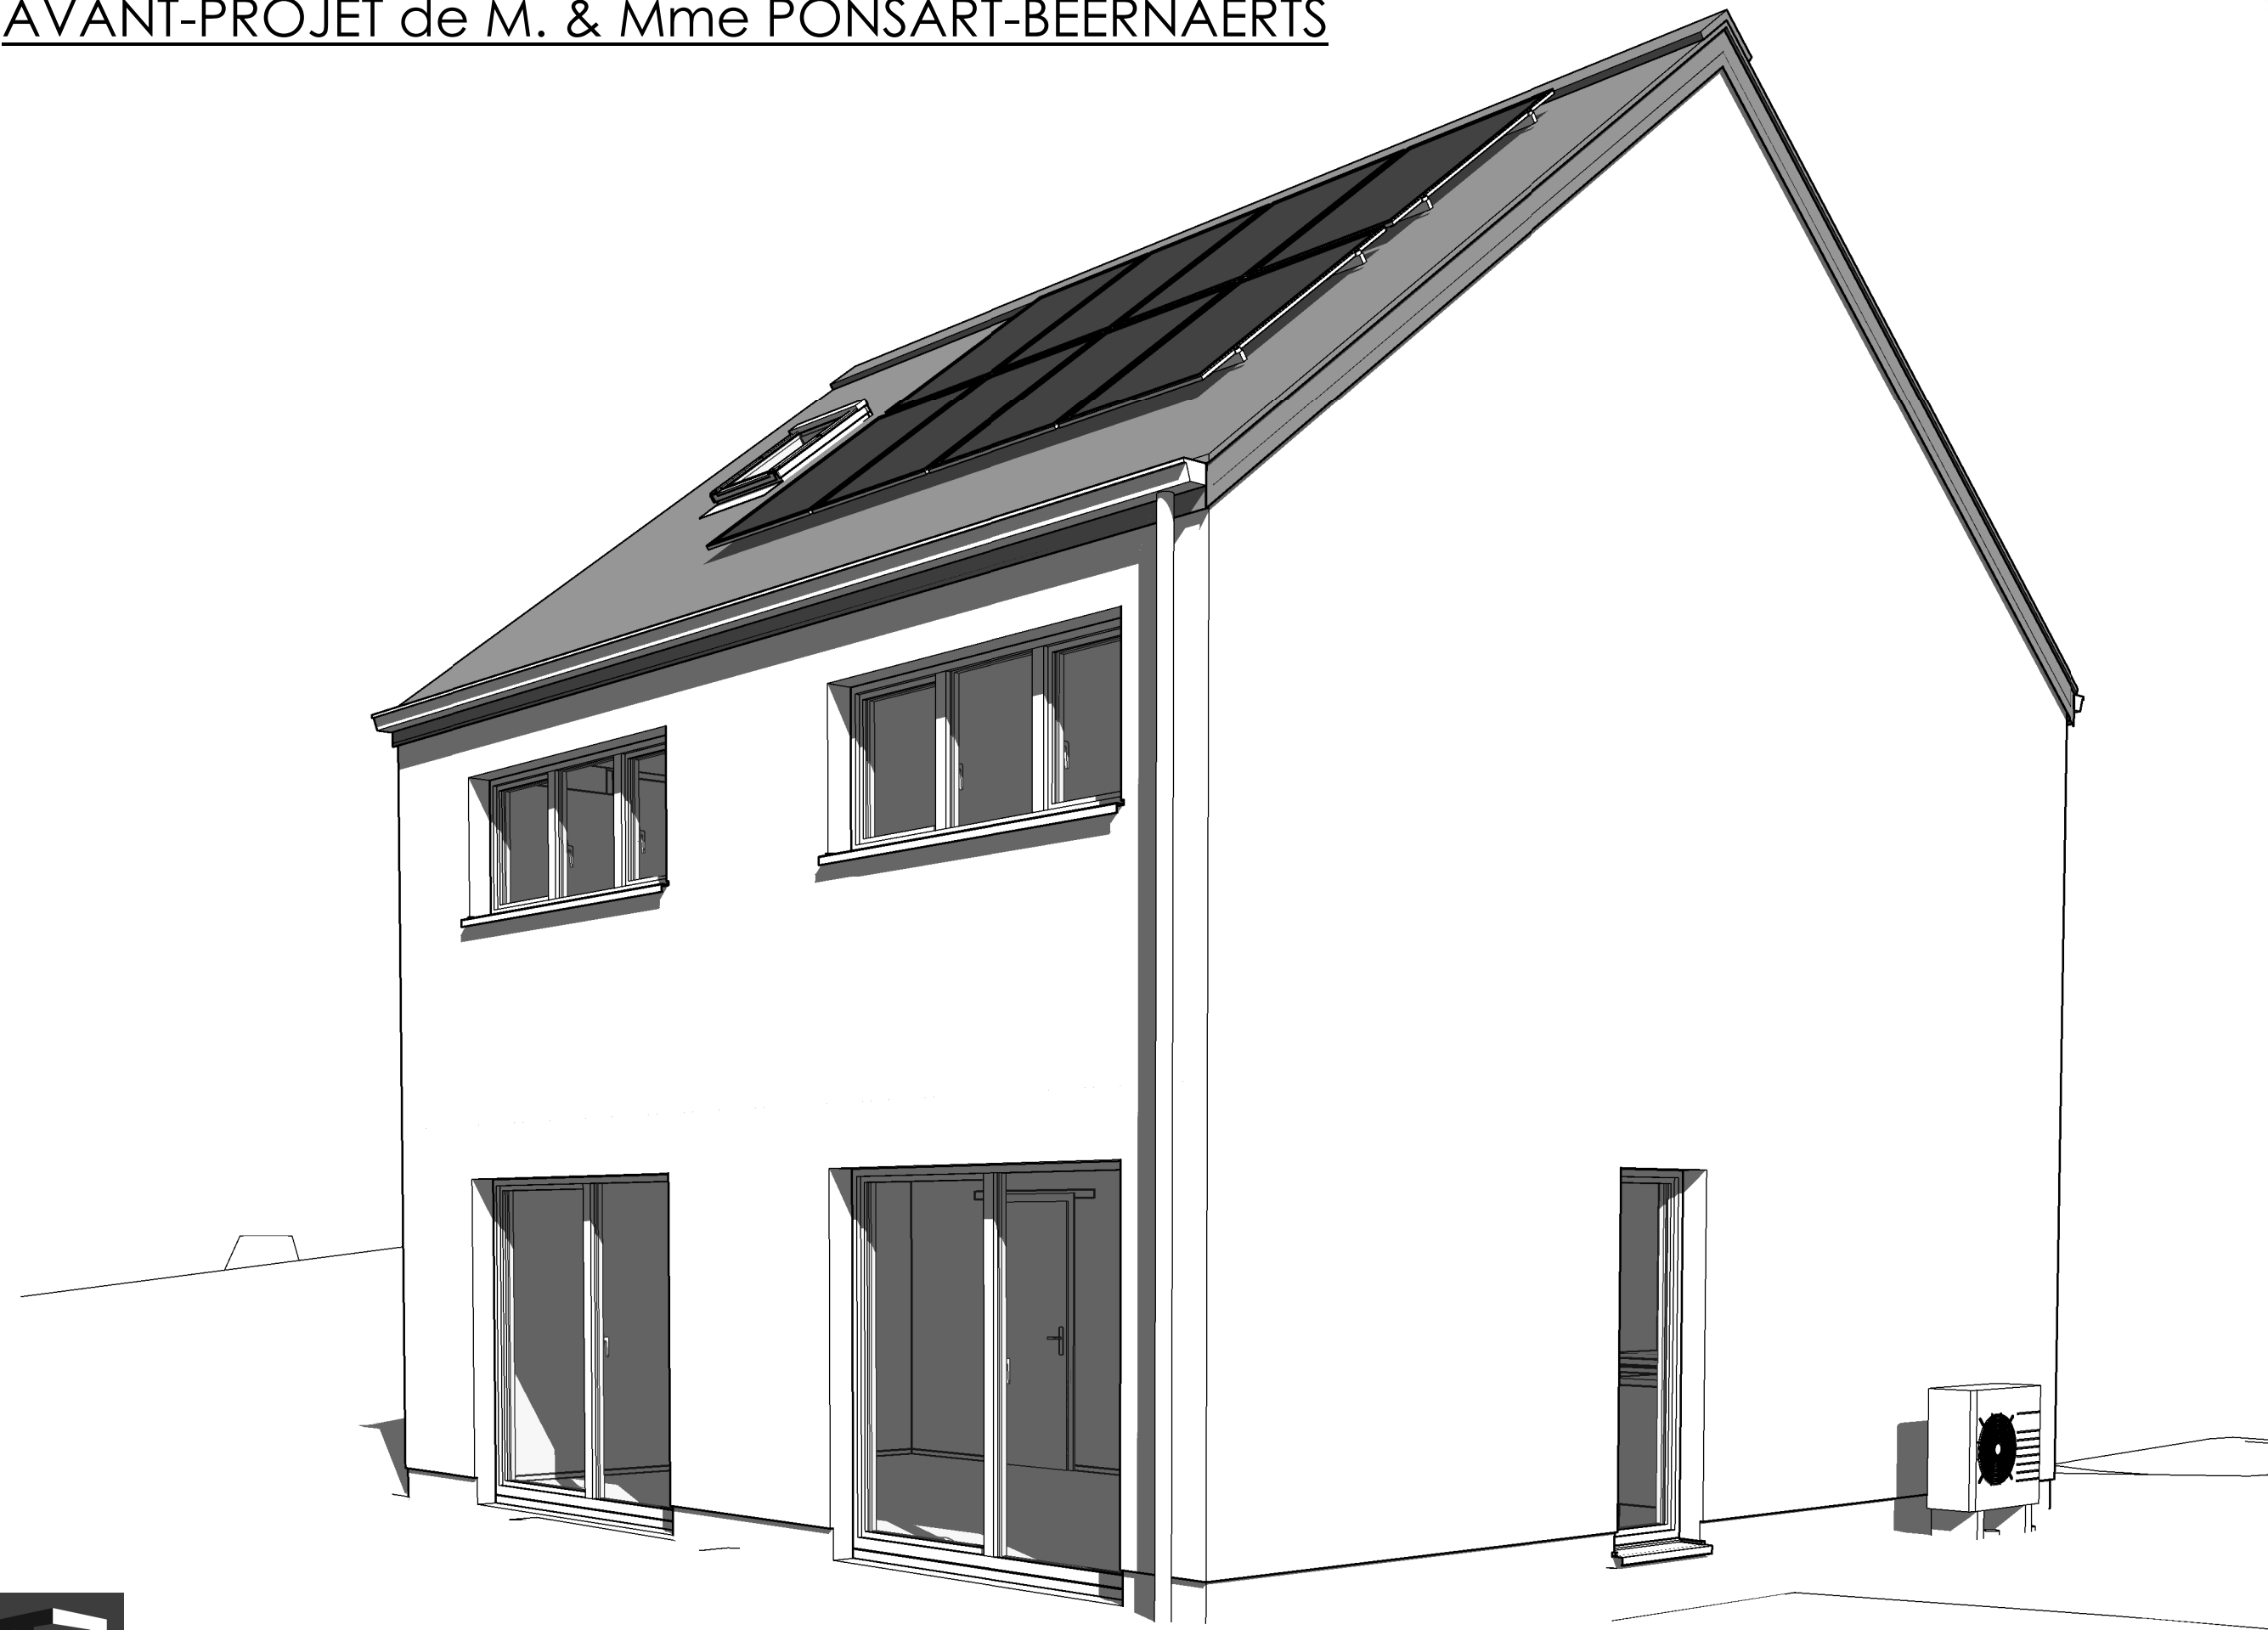

AP-220127.01-/HUT/CAG		
Date :	06/09/2022	Echelle :


Le présent projet reste la propriété de la S.A. THOMAS & PIRON. Il est protégé par la législation en matière de création et ne peut en aucun cas faire l'objet d'une copie même partielle sans l'autorisation de l'auteur.

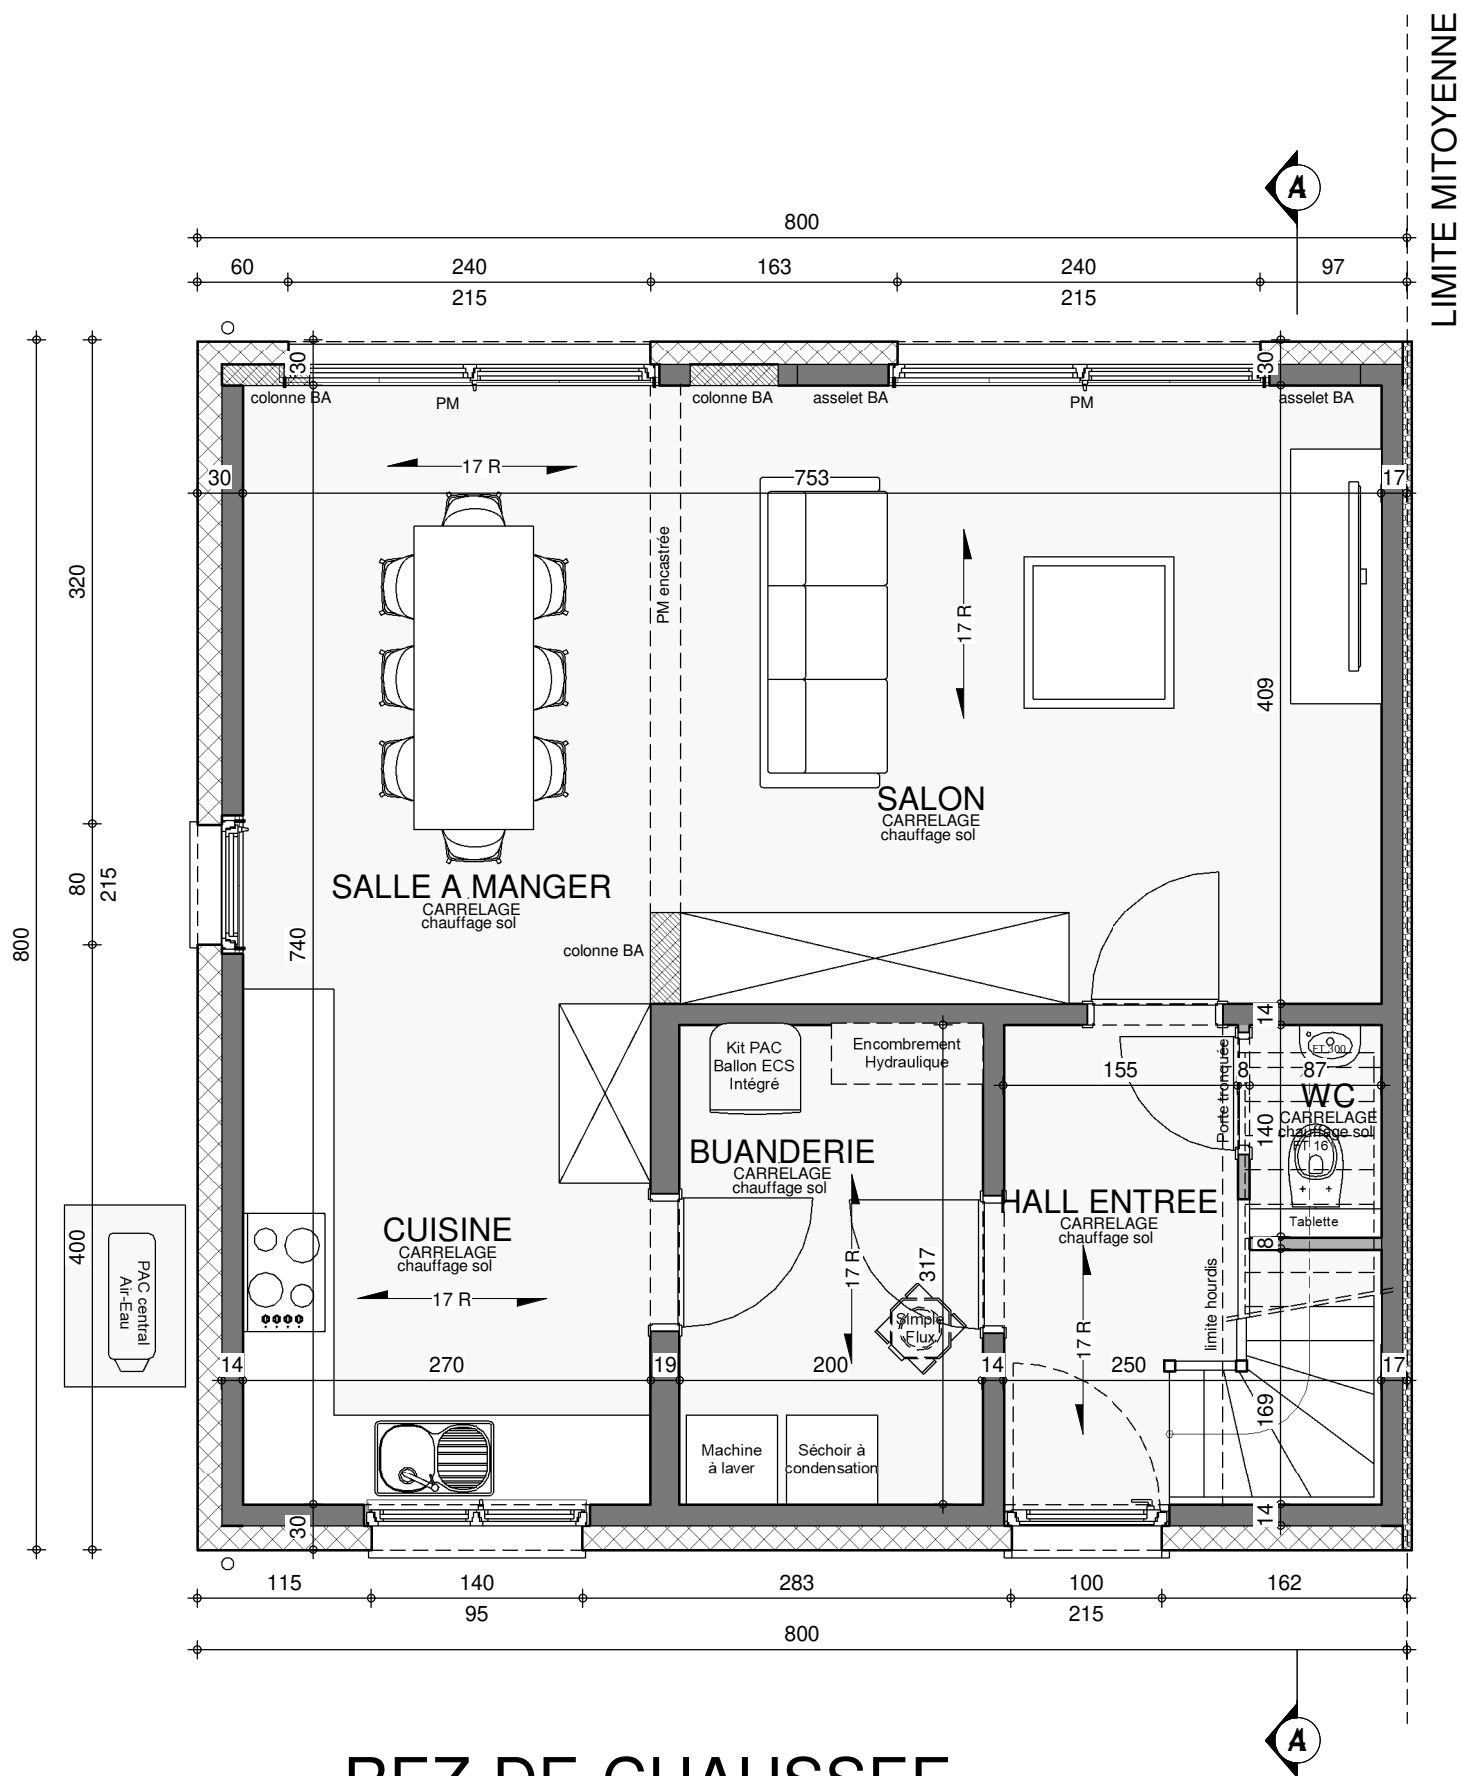


REZ-DE-CHAUSSEE



AP-220127.01-/HUT/CAG			
Date :	06/09/2022	Echelle :	1/50

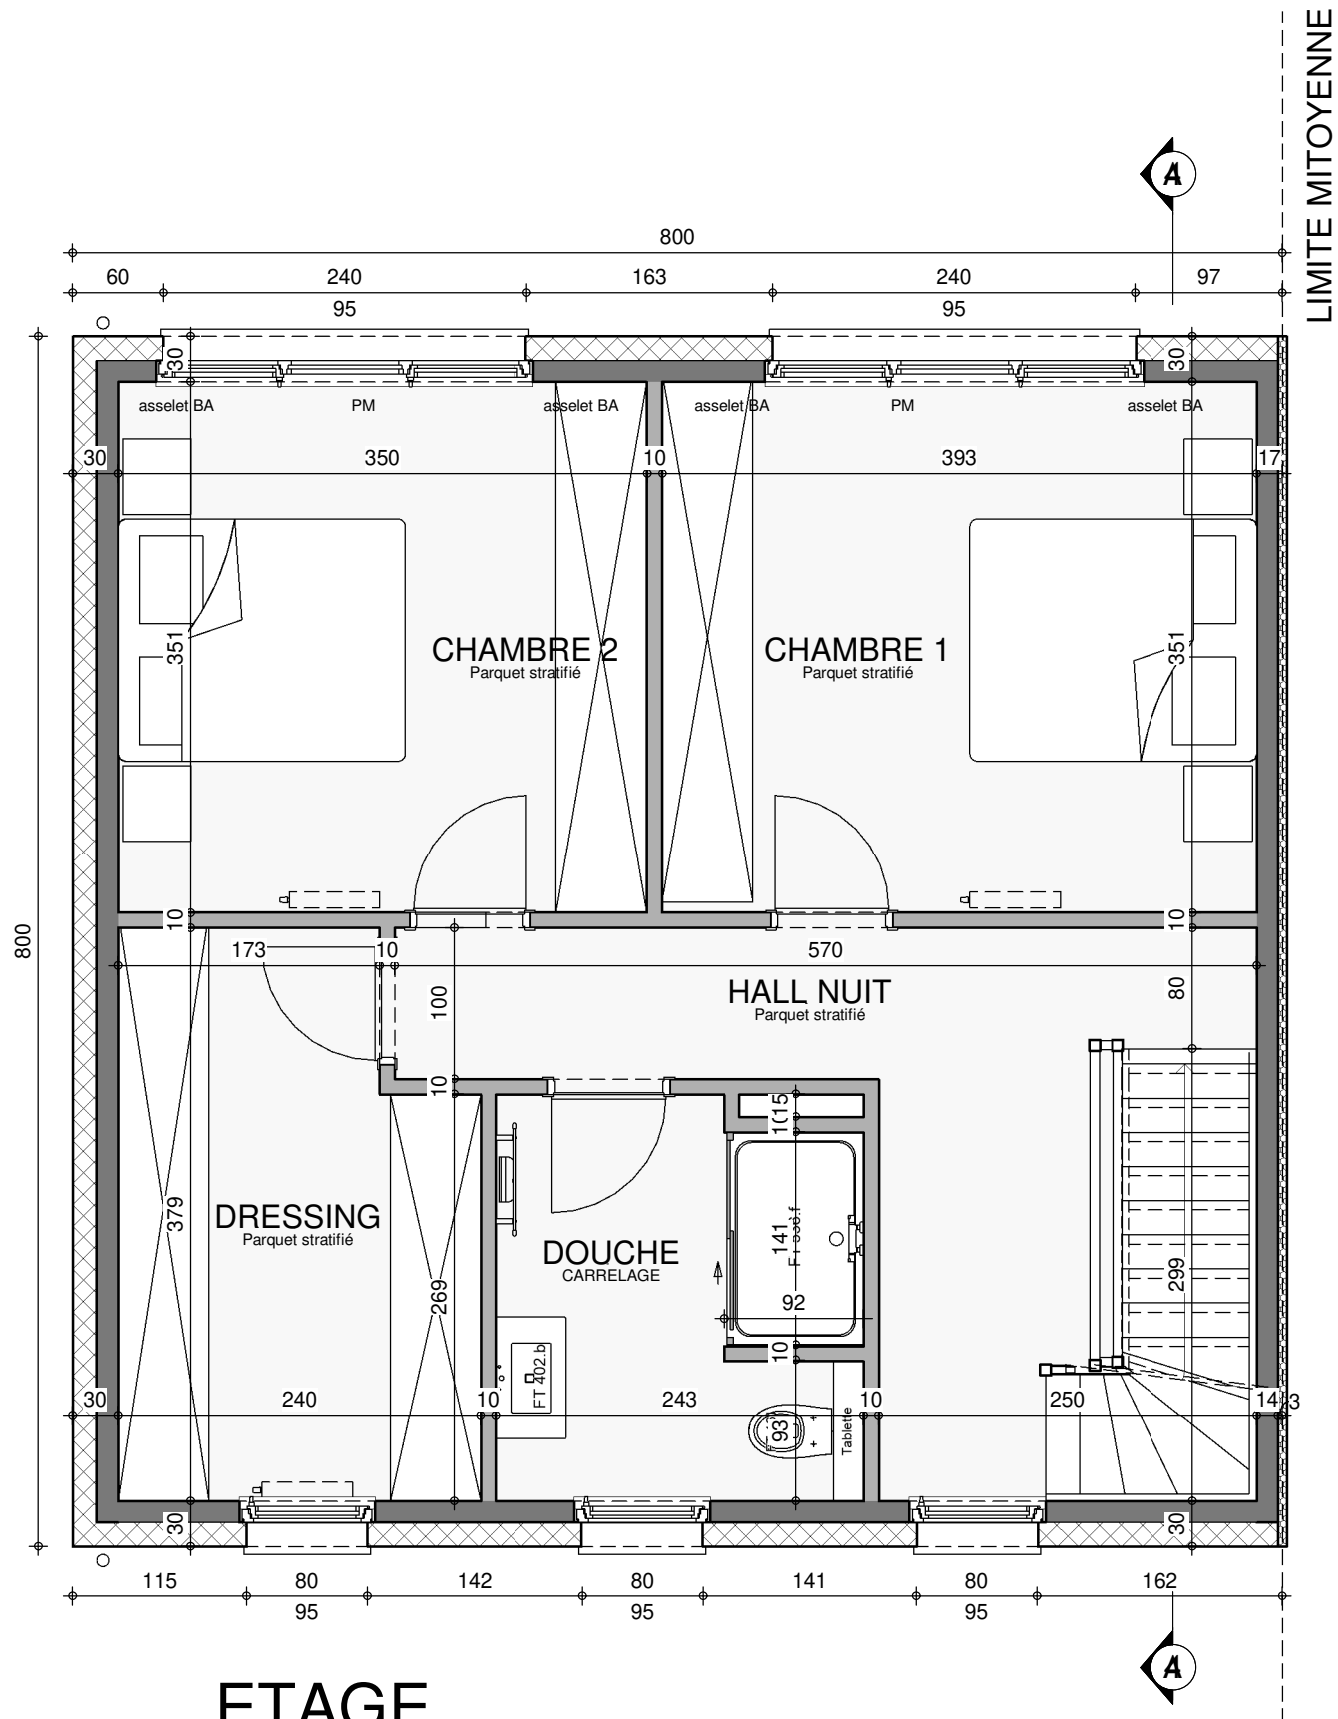


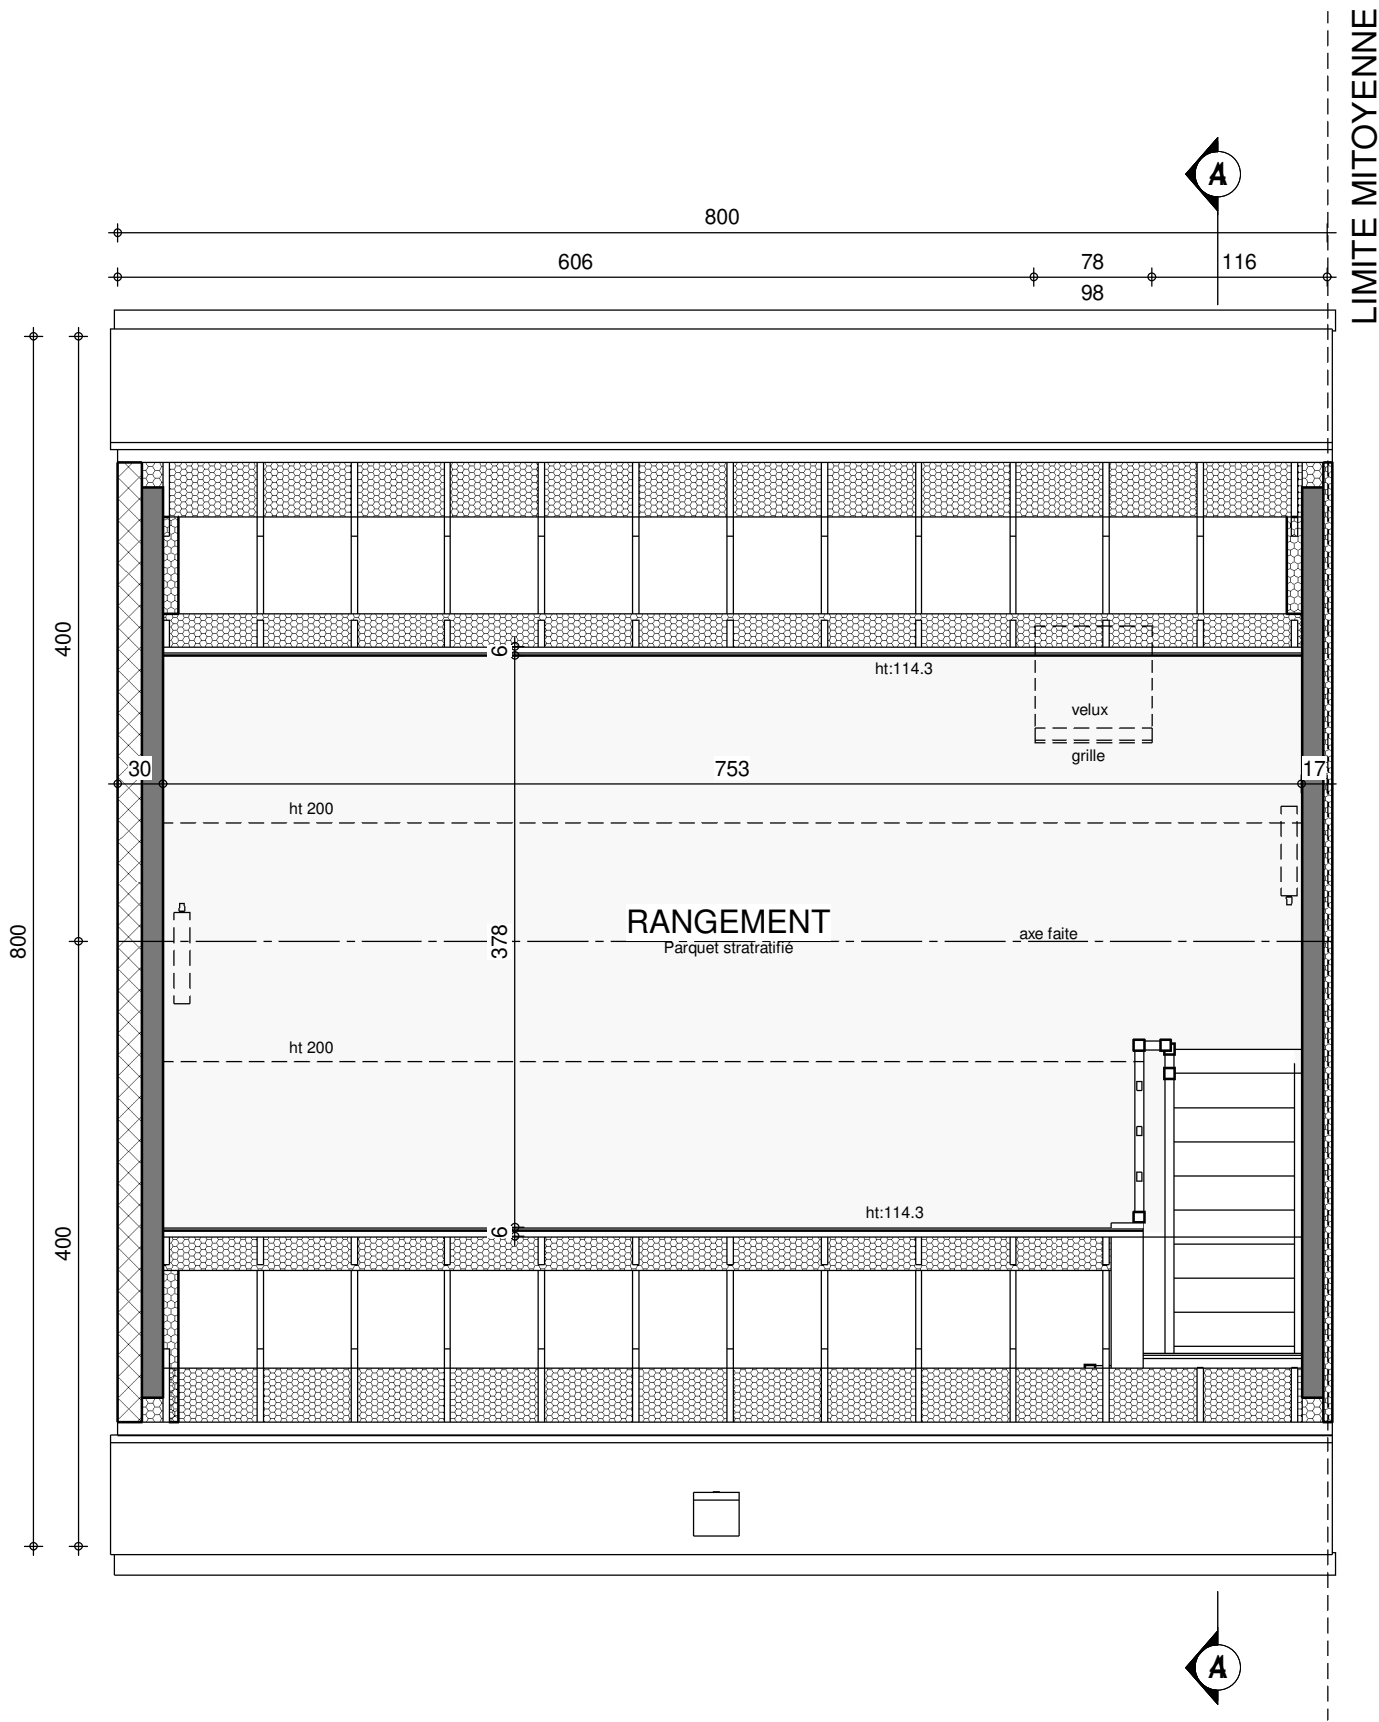

COMBLE




AP-220127.01-/HUT/CAG			
Date :	06/09/2022	Echelle :	1/50

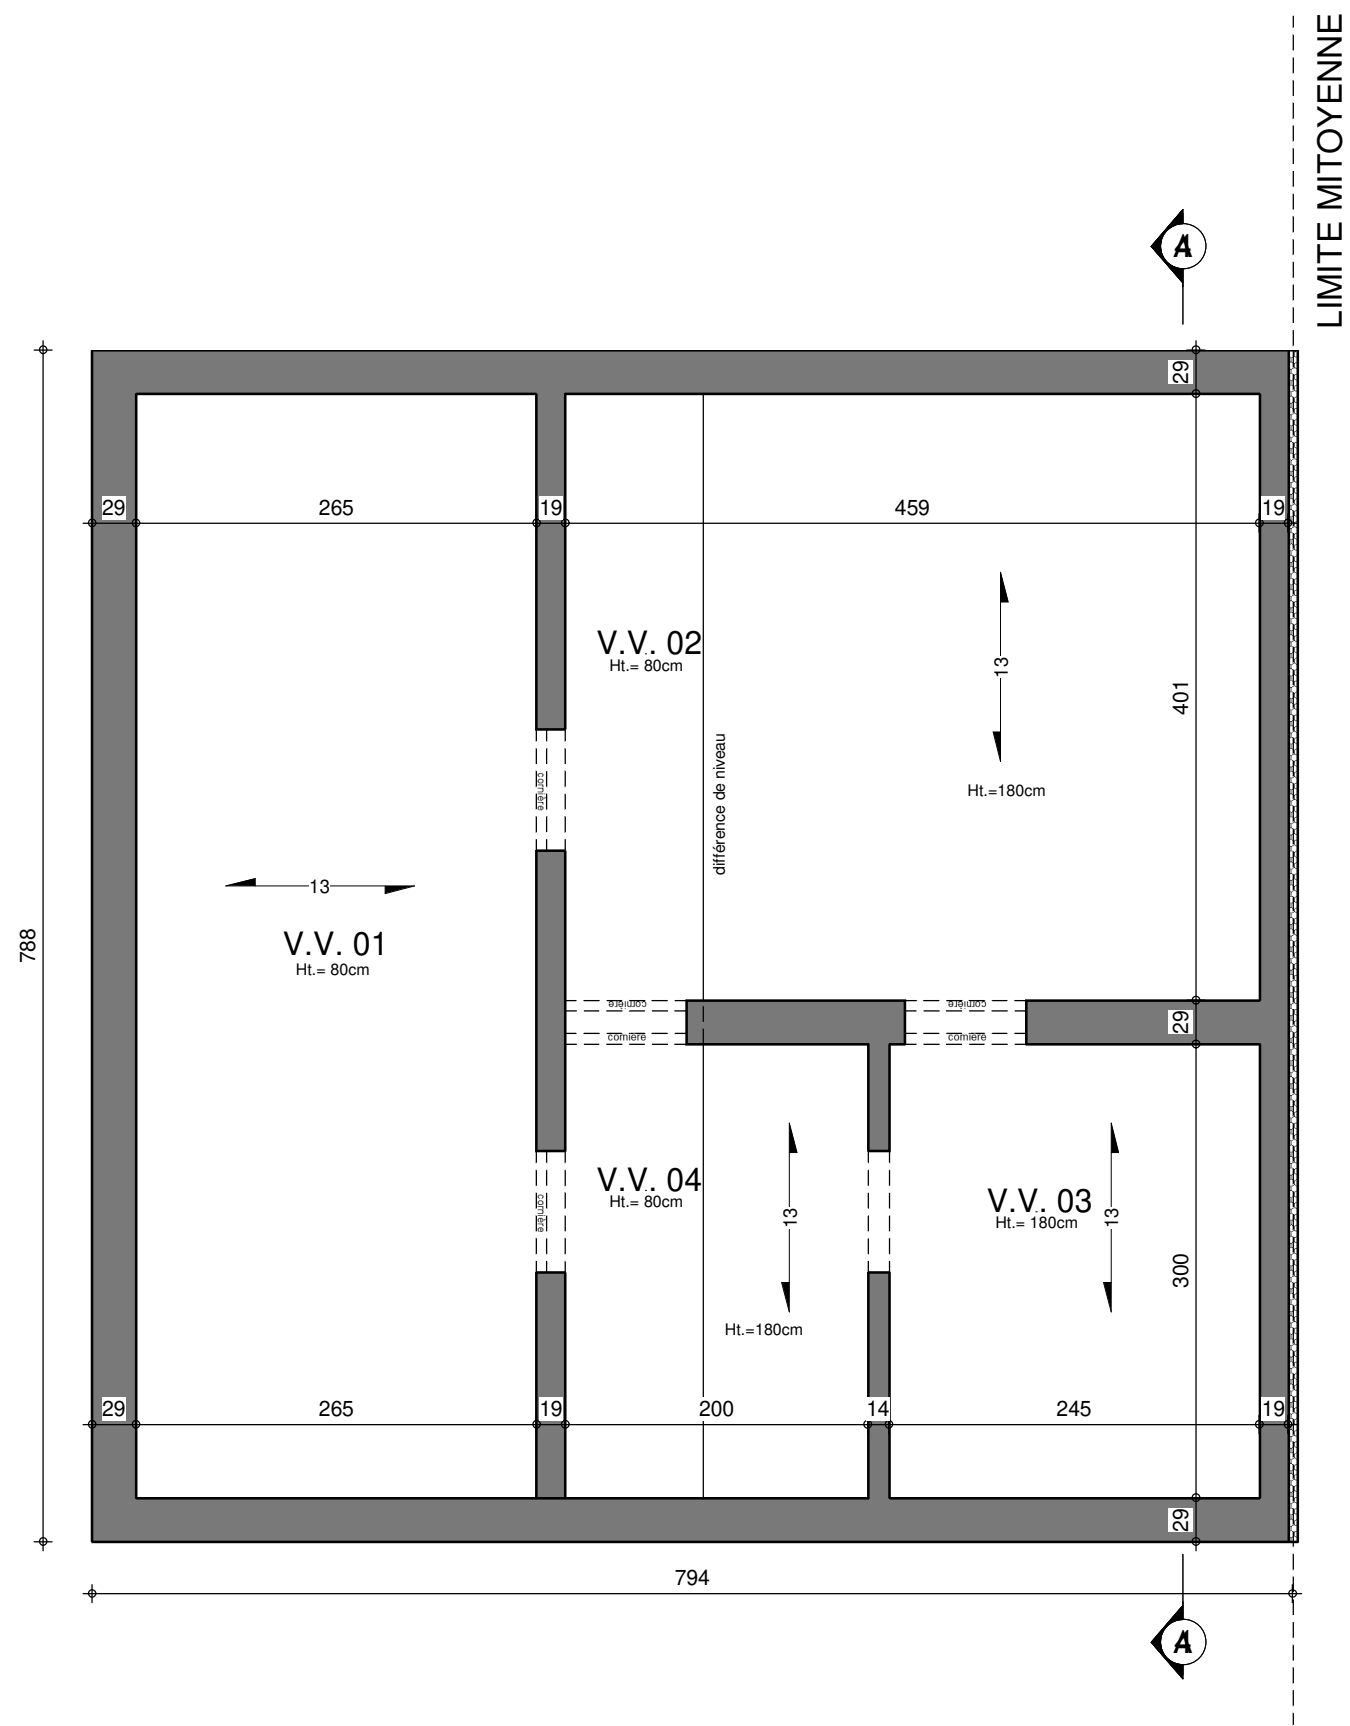


SOUS-SOL



AP-220127.01-/HUT/CAG			
Date :	06/09/2022	Echelle :	1/50

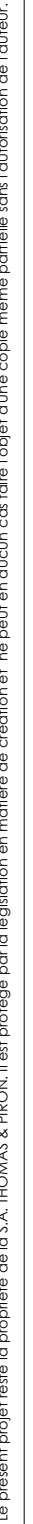

3 : 420mm x 297mm


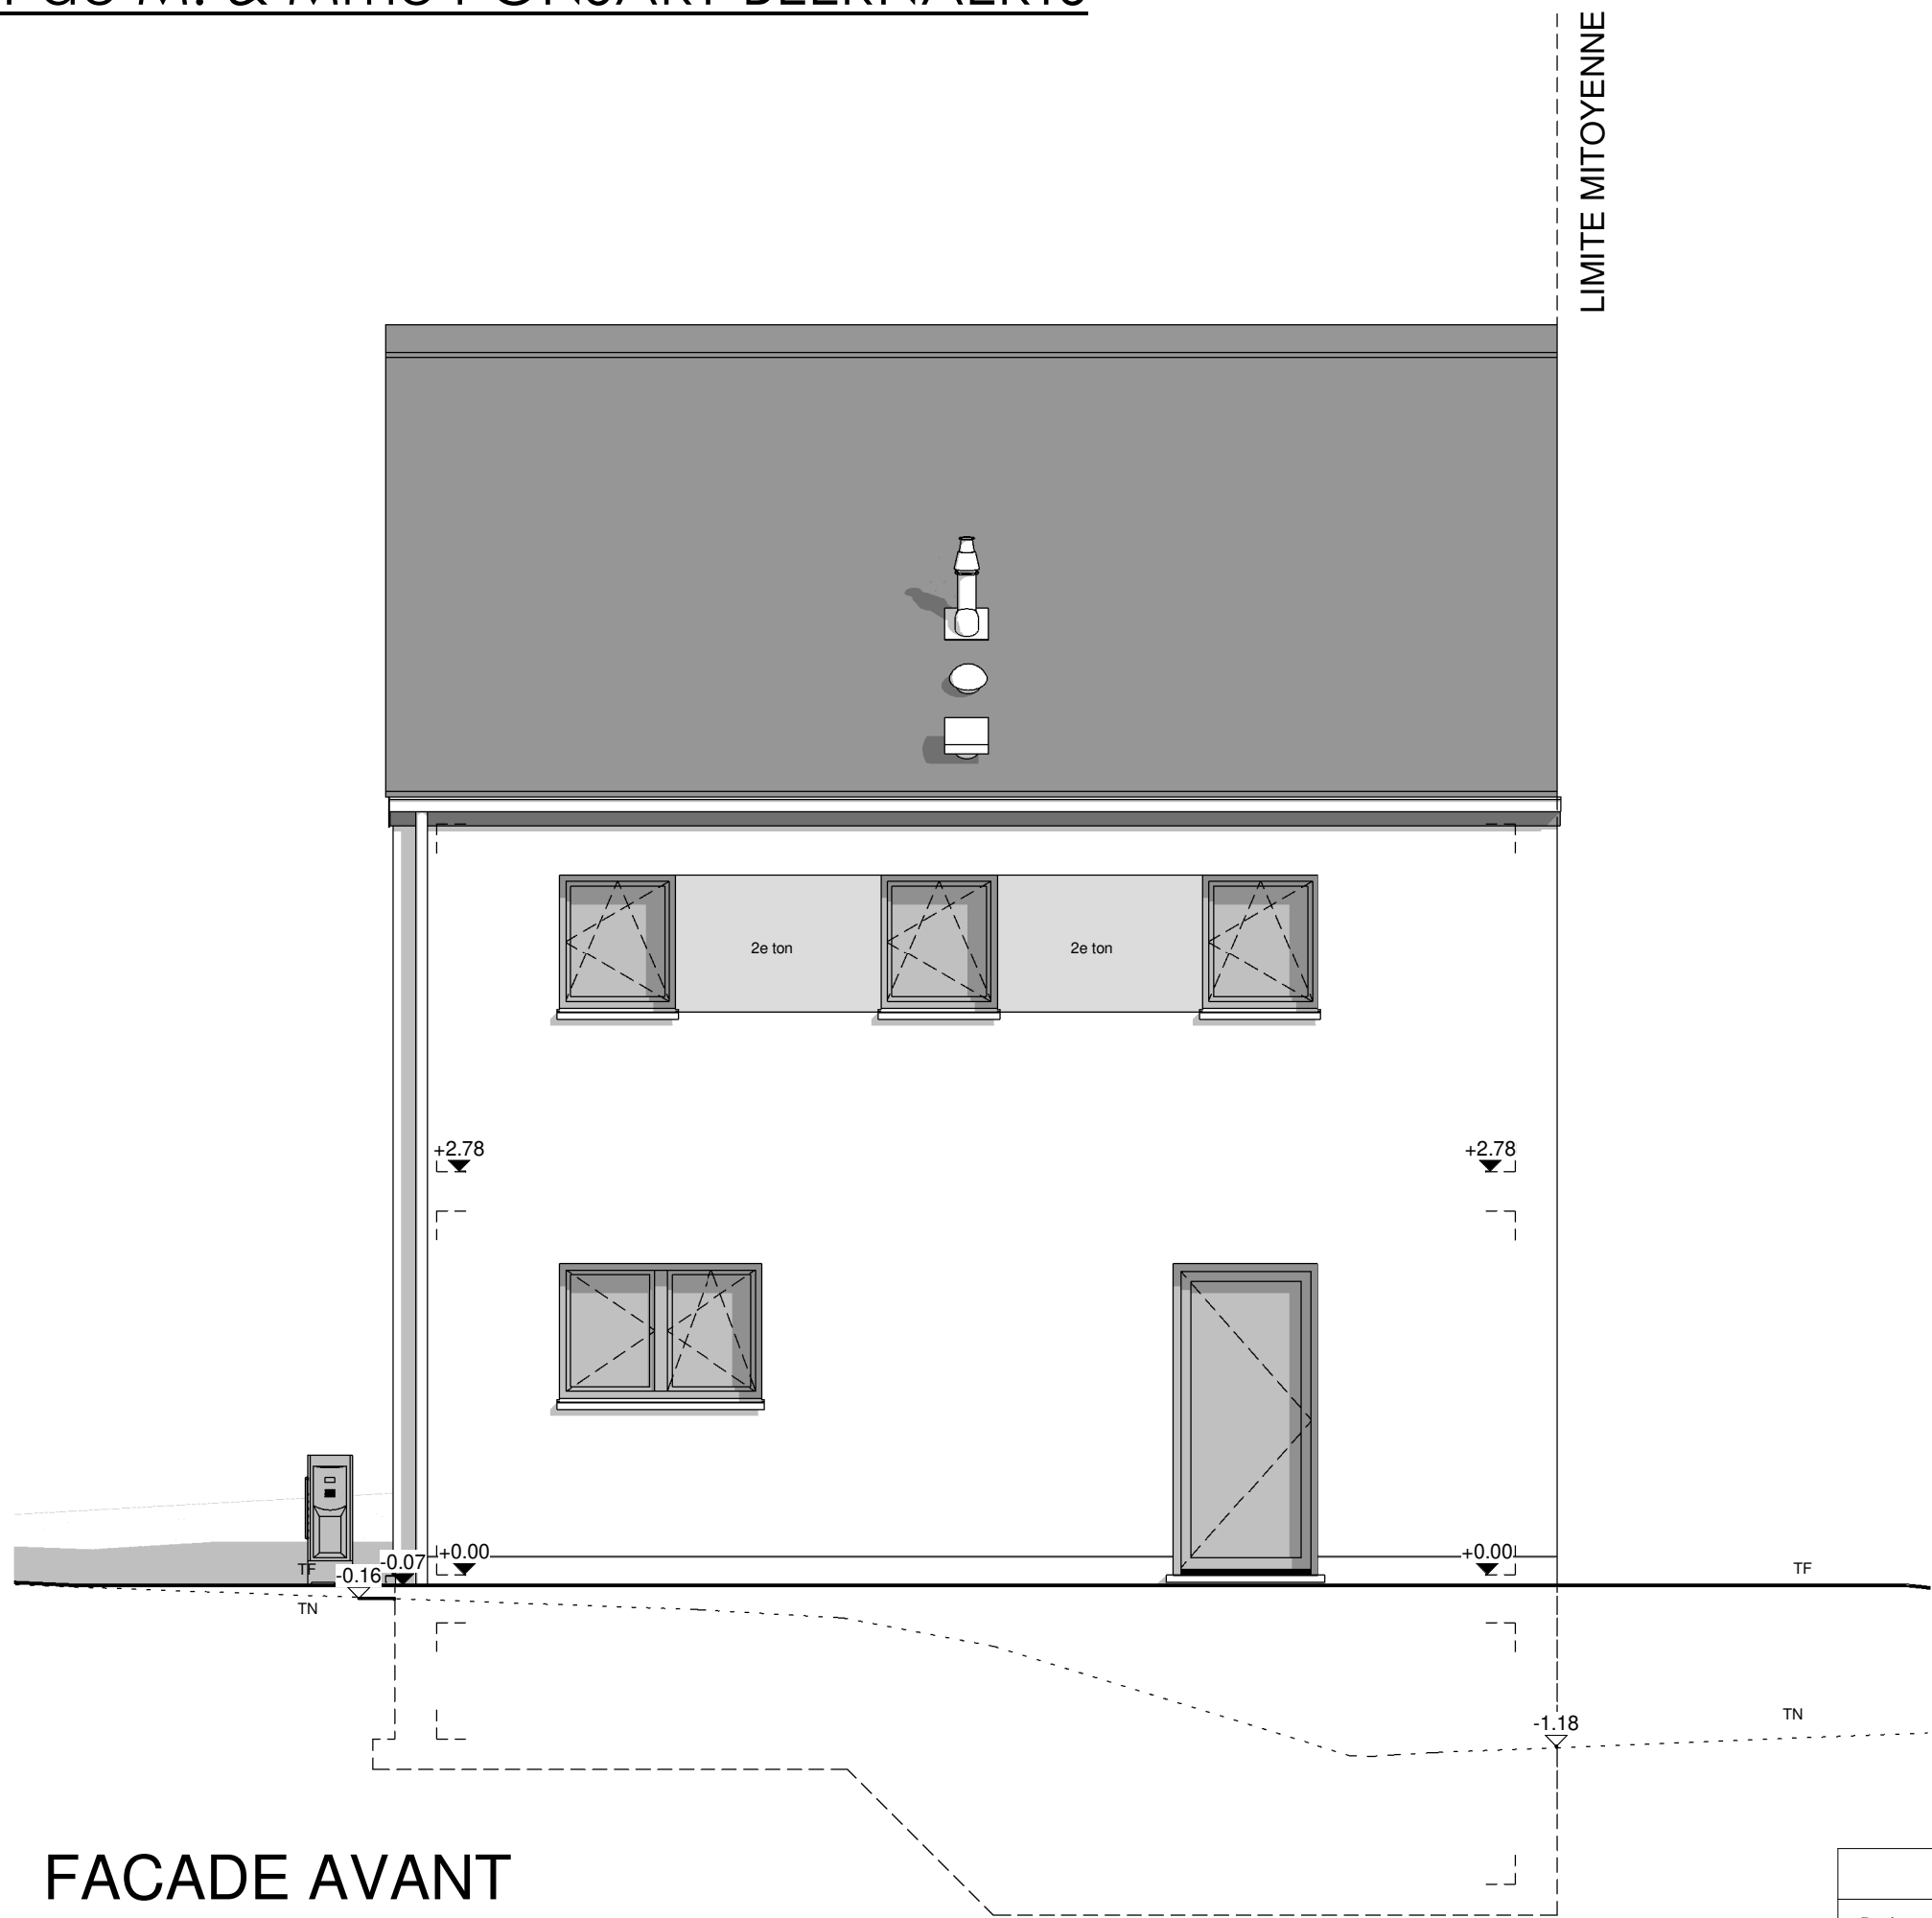


AP-220127.01-/HUT/CAG			
Date :	06/09/2022	Echelle :	1/50

Le présent projet reste la propriété de la S.A. THOMAS & PIRON. Il est protégé par la législation en matière de création et ne peut en aucun cas faire l'objet d'une copie même partielle sans l'autorisation de l'auteur.




LIMITE MITOYENNE

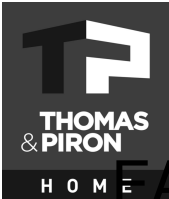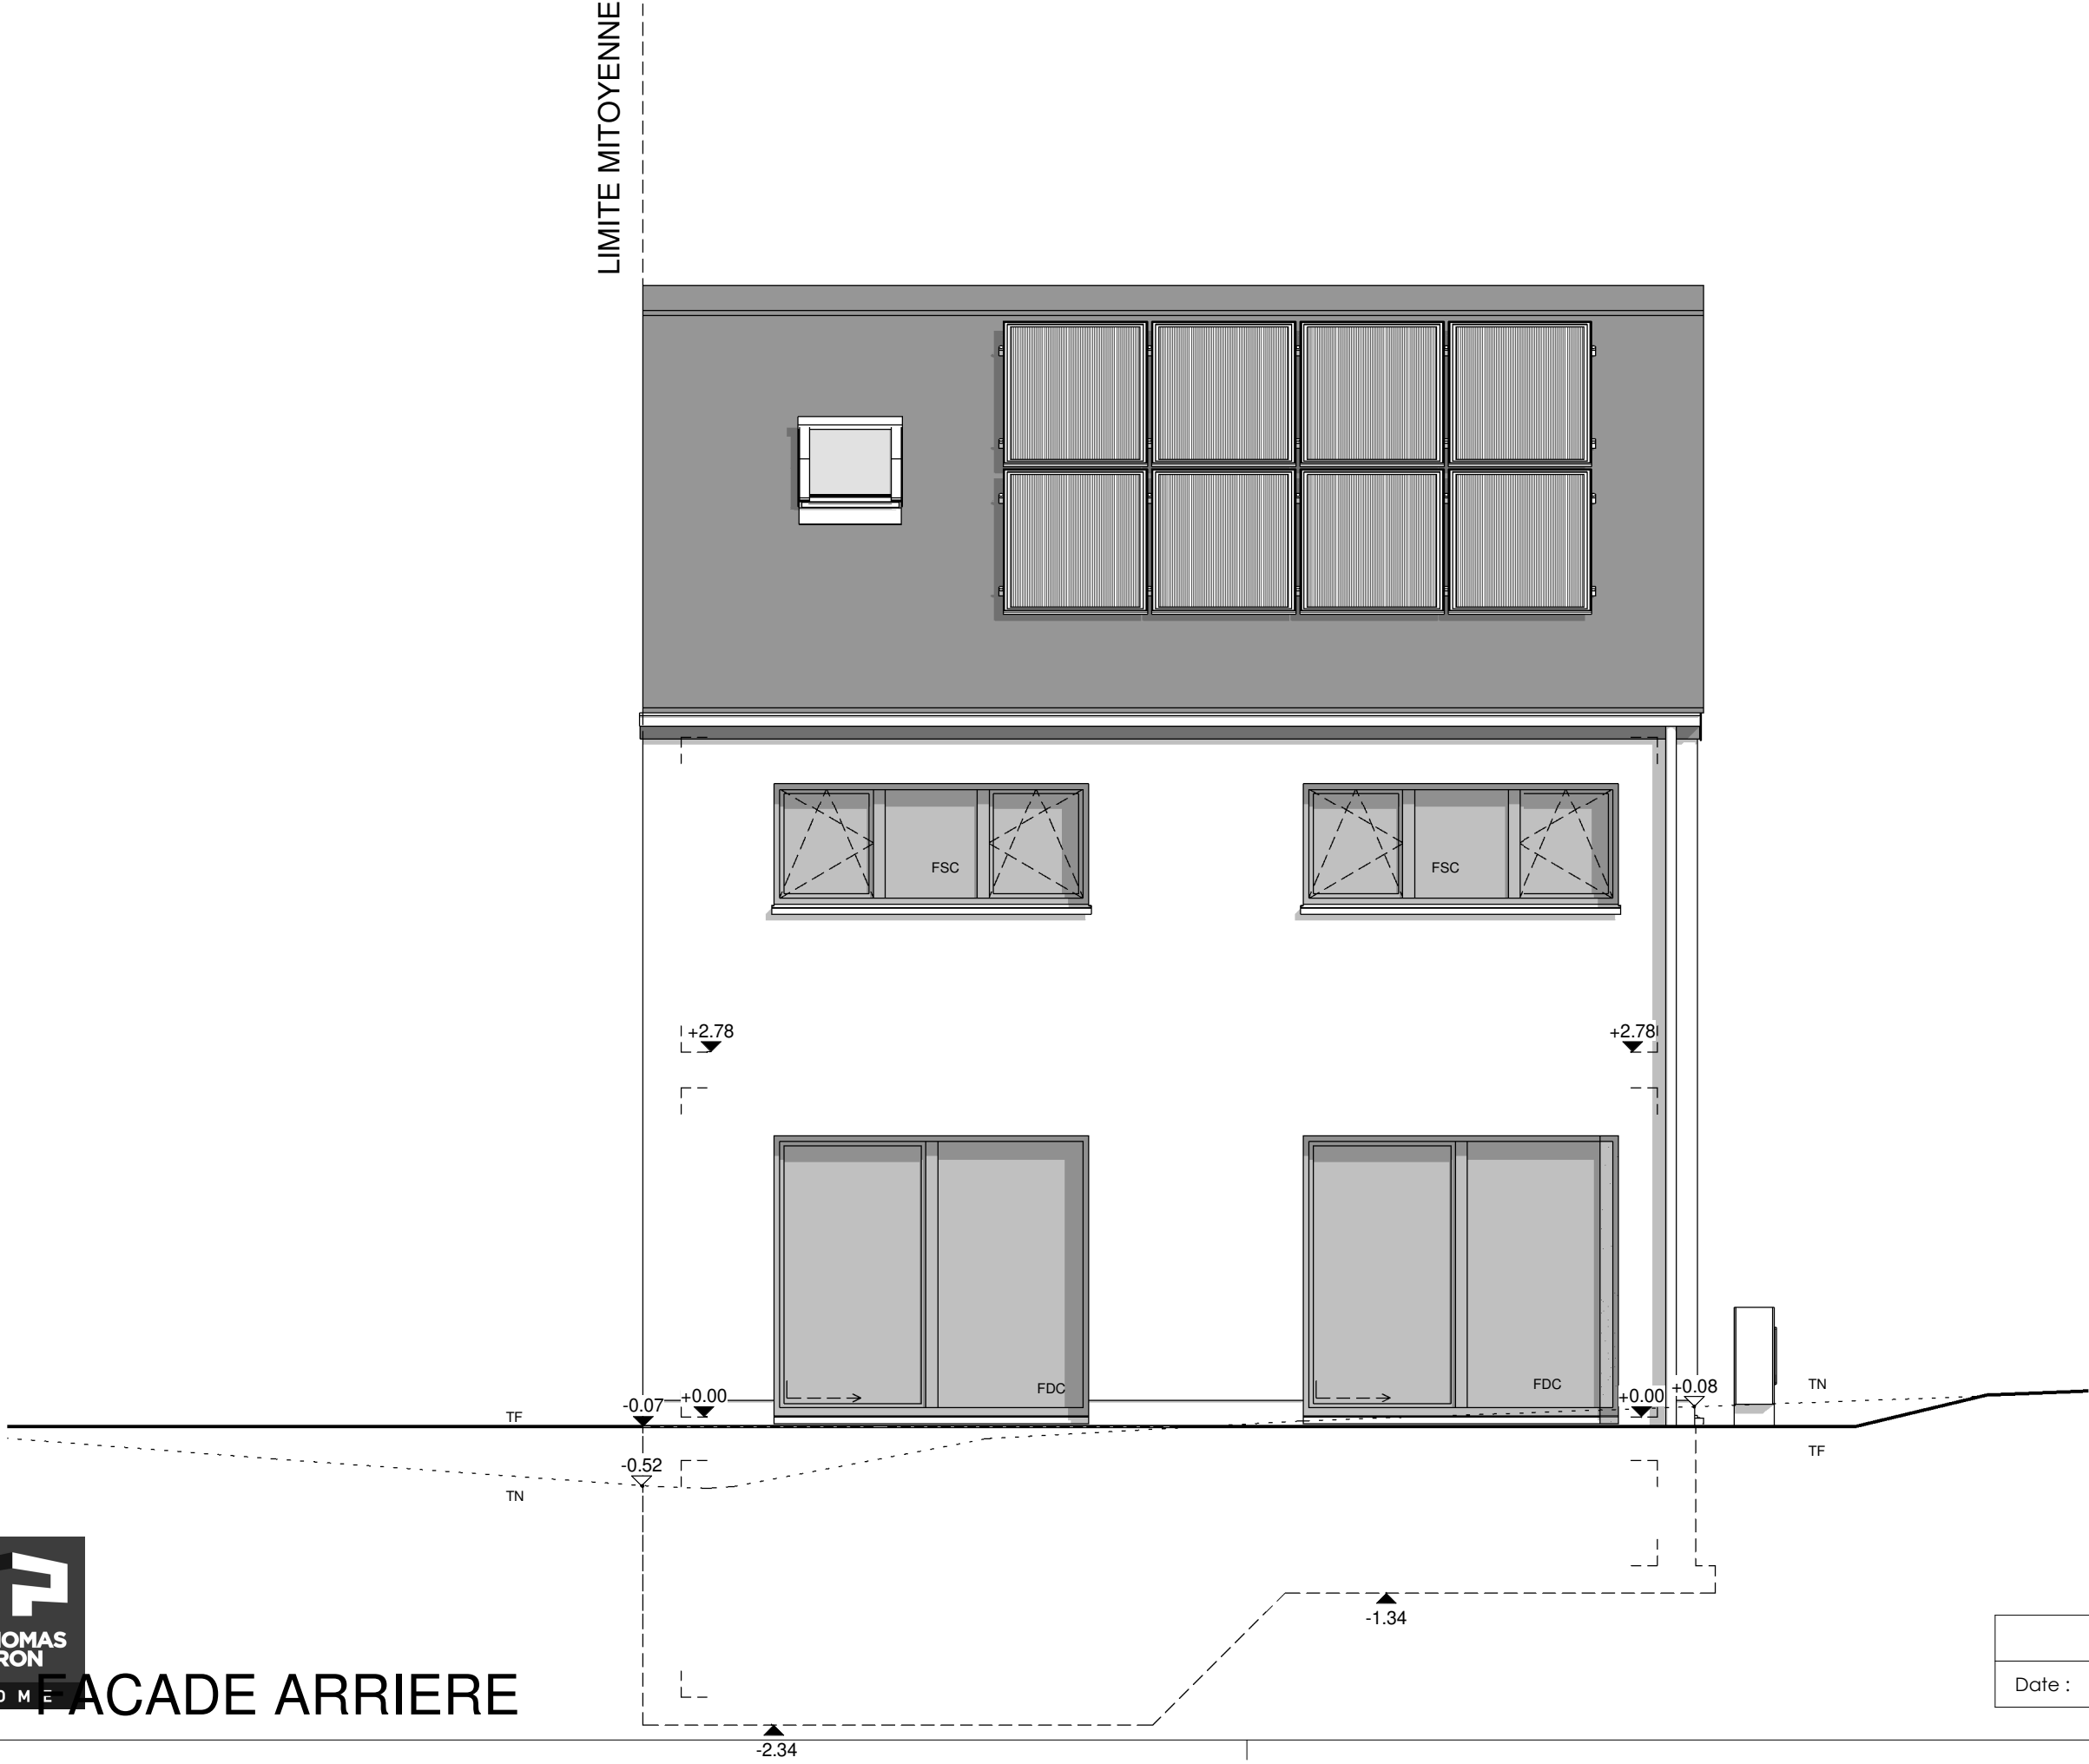

FACADE ARRIERE

AP-220127.01-/HUT/CAG			
Date :	06/09/2022	Echelle :	1/50

Le présent projet reste la propriété de la S.A. THOMAS & PIRON. Il est protégé par la législation en matière de création et ne peut en aucun cas faire l'objet d'une copie même partielle sans l'autorisation de l'auteur.

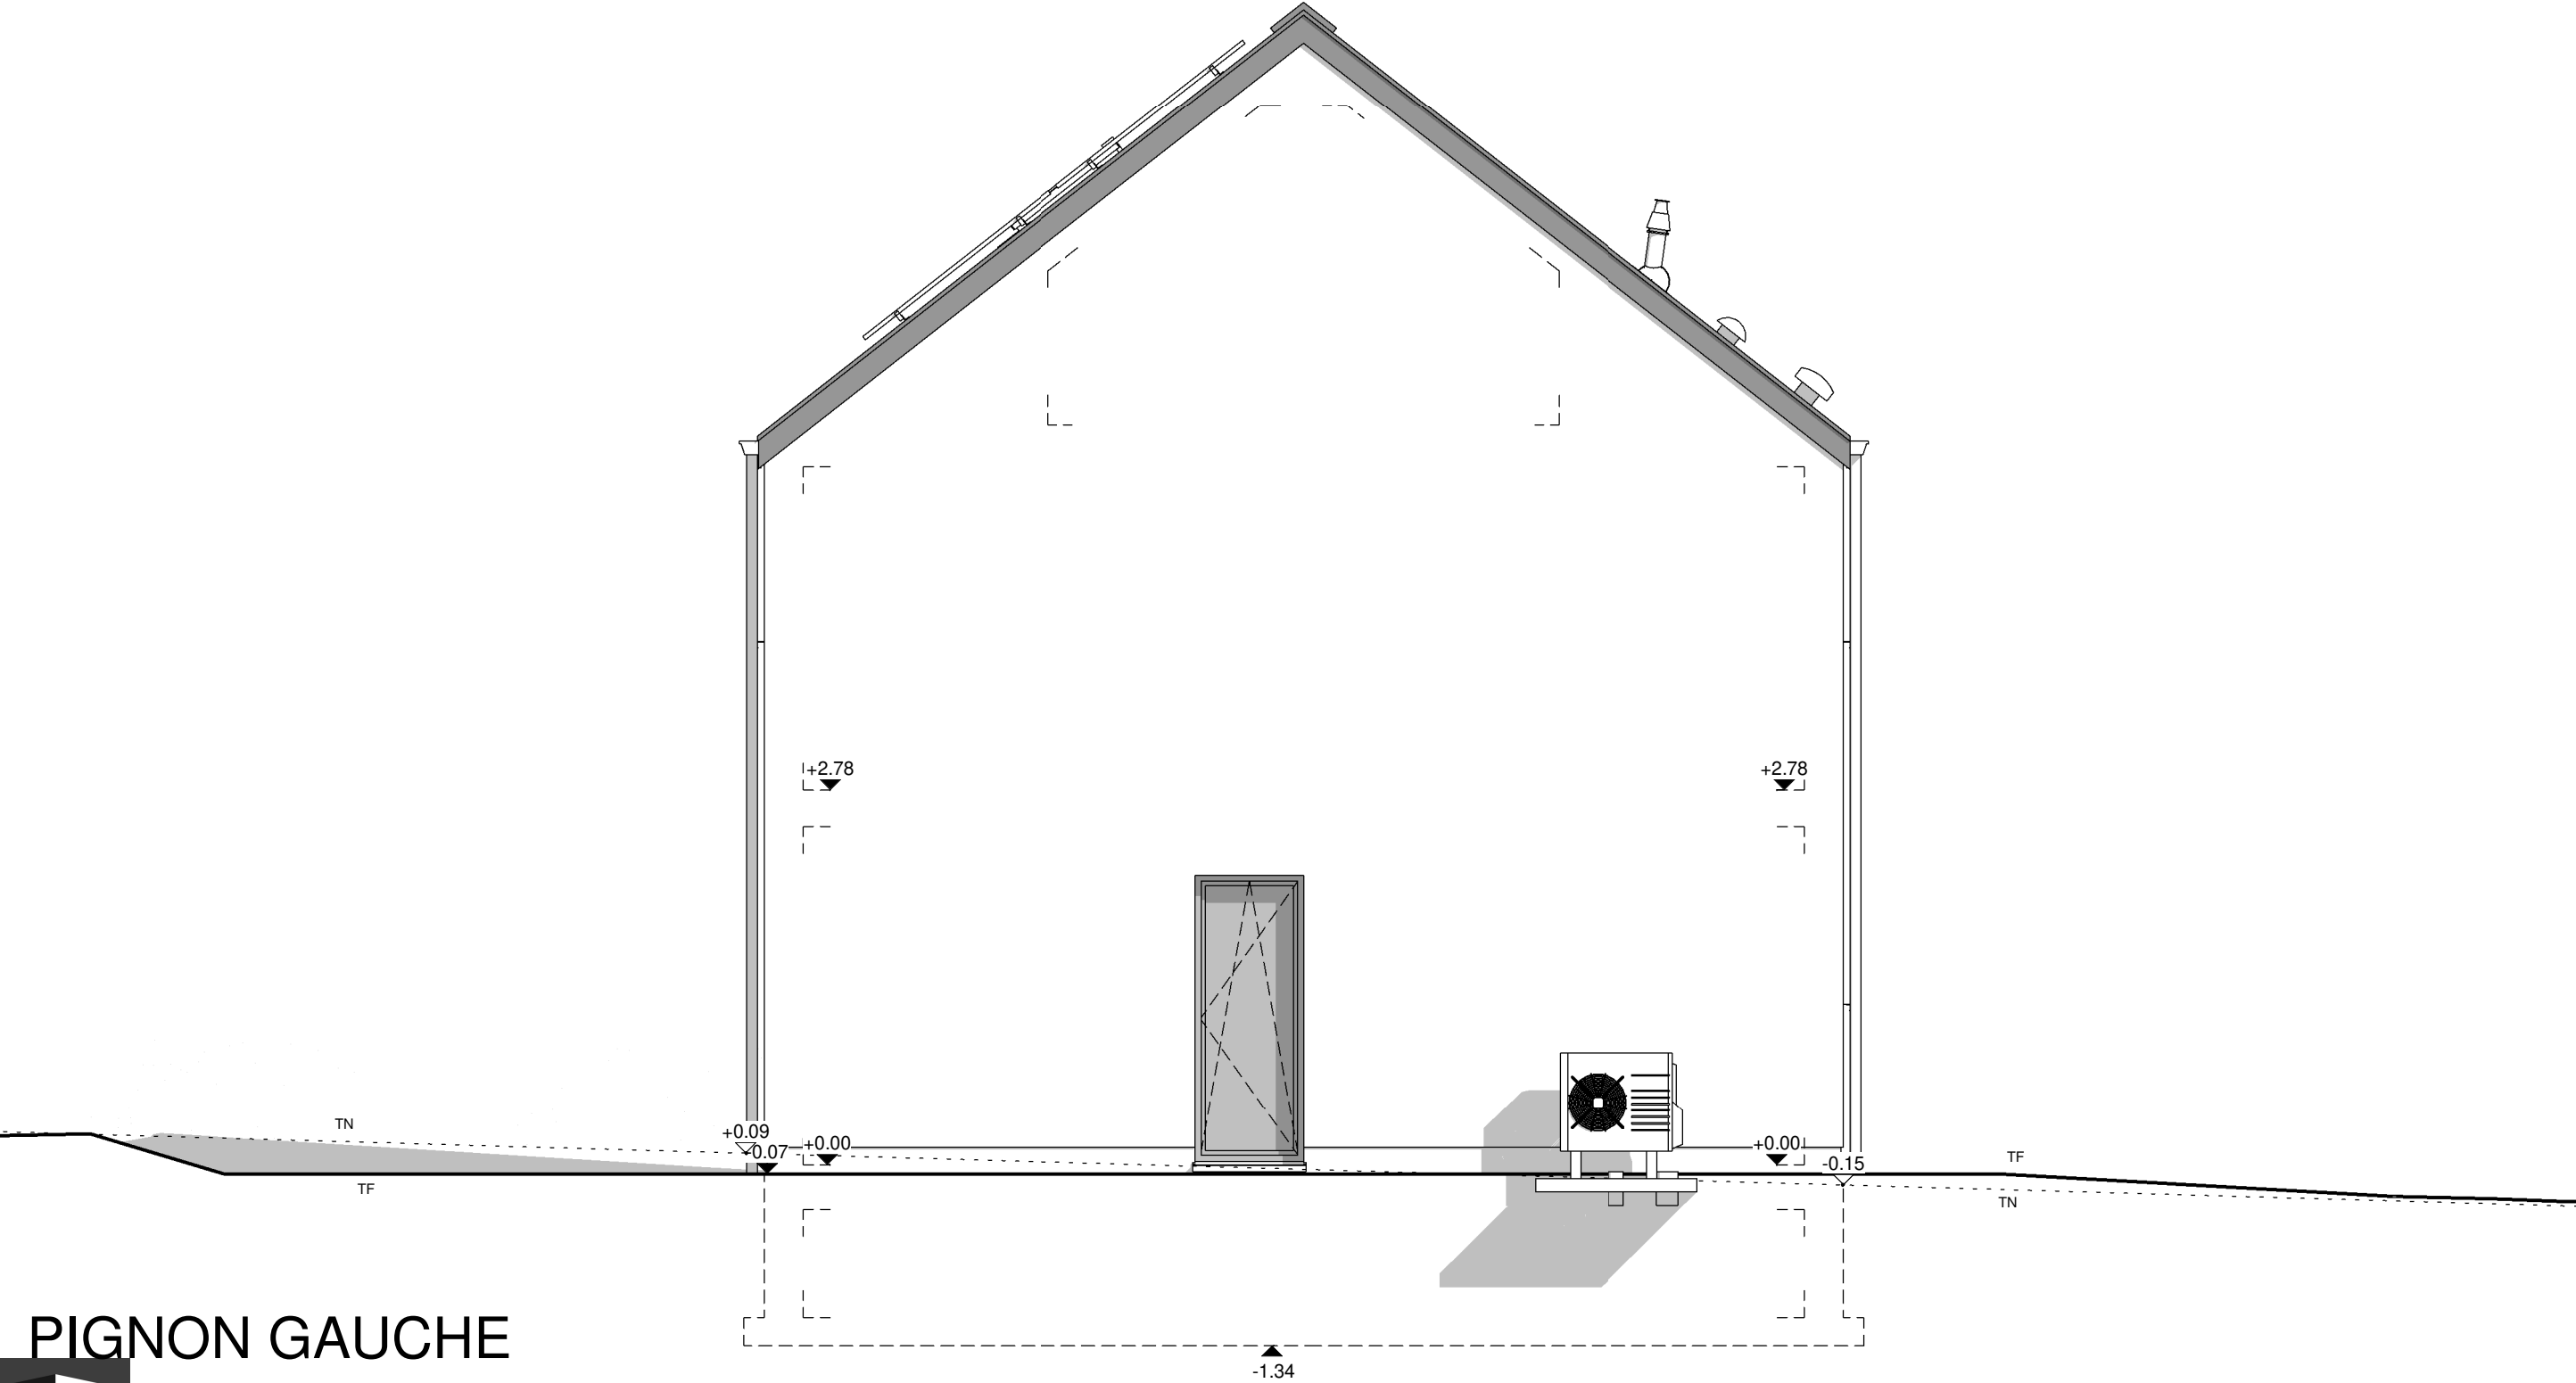

PIGNON GAUCHE



AP-220127.01-/HUT/CAG			
Date :	06/09/2022	Echelle :	1/50

Le présent projet reste la propriété de la S.A. THOMAS & PIRON. Il est protégé par la législation en matière de création et ne peut en aucun cas faire l'objet d'une copie même partielle sans l'autorisation de l'auteur.



AP-220127.01-/HUT/CAG			
Date :	06/09/2022	Echelle :	1/200