

Mr PORTIER

Projet de construction d'une habitation à GOESNES



Image à titre d'illustration, non contractuelle.



PERSPECTIVE

AP-250494-PORITER-LET-MAEM	
Date :	31/10/2025
Echelle :	

Le présent projet reste la propriété de la S.A. THOMAS & PIRON . Il est protégé par la législation en matière de création et ne peut en aucun cas faire l'objet d'une copie même partielle sans l'autorisation de l'auteur .

Mr PORTIER

Projet de construction d'une habitation à GOESNES



Image à titre d'illustration, non contractuelle.



PERSPECTIVE

AP-250494-PORITER-LET-MAEM	
Date :	31/10/2025
Echelle :	

Le présent projet reste la propriété de la S.A. THOMAS & PIRON . Il est protégé par la législation en matière de création et ne peut en aucun cas faire l'objet d'une copie même partielle sans l'autorisation de l'auteur .




Image à titre d'illustration, non contractuelle.



PERSPECTIVE

AP-250494-PORITER-LET-MAEM	
Date :	31/10/2025
Echelle :	

Le présent projet reste la propriété de la S.A. THOMAS & PIRON . Il est protégé par la législation en matière de création et ne peut en aucun cas faire l'objet d'une copie même partielle sans l'autorisation de l'auteur .

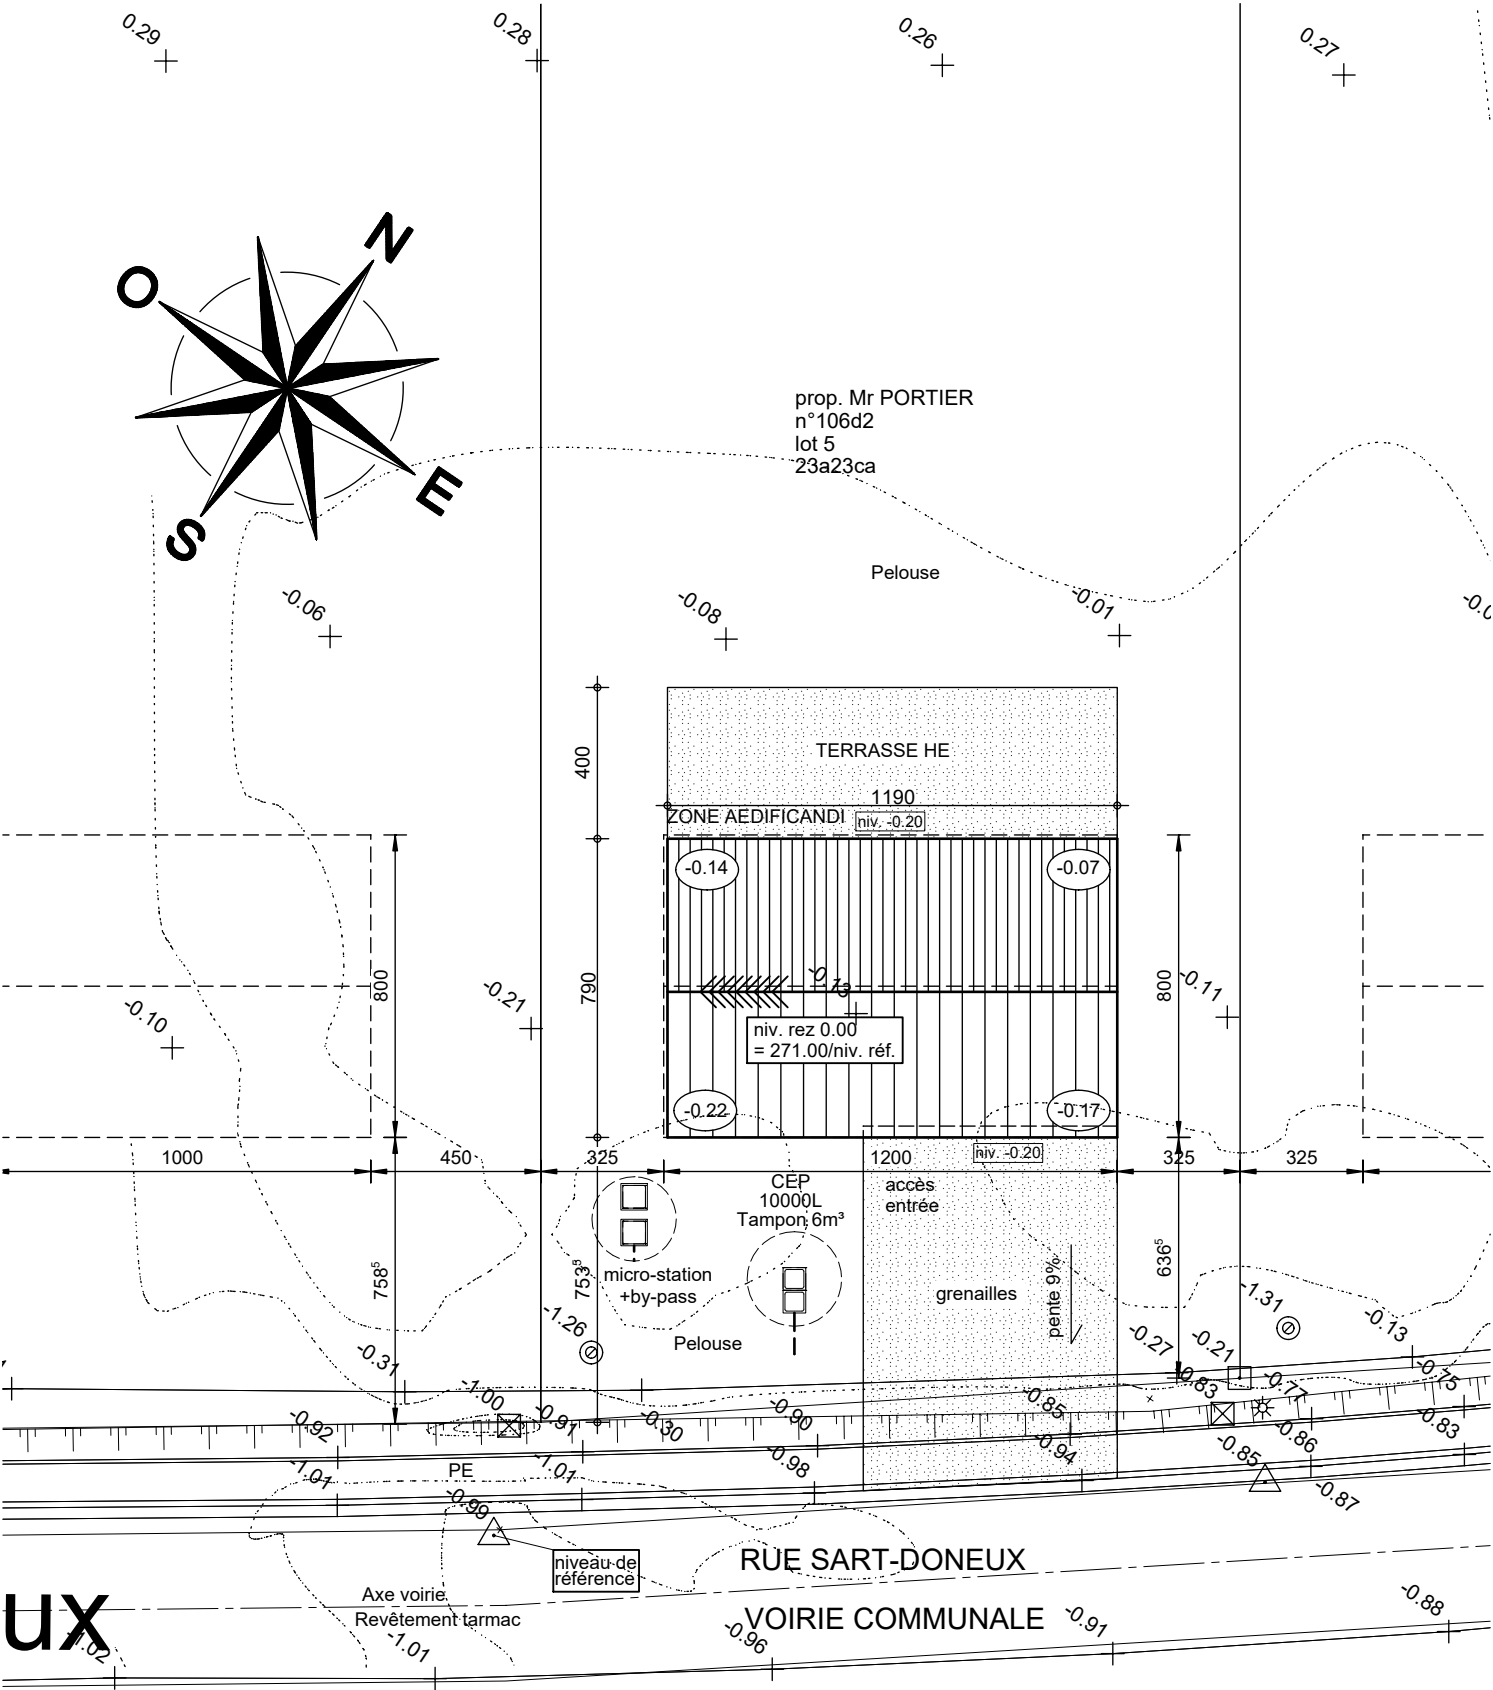


IMPLANTATION

AP-250494-PORTIER-LET-MAEM	
Date :	31/10/25
Echelle :	1/200



Mr PORTIER

Projet de construction d'une habitation à GOESNES

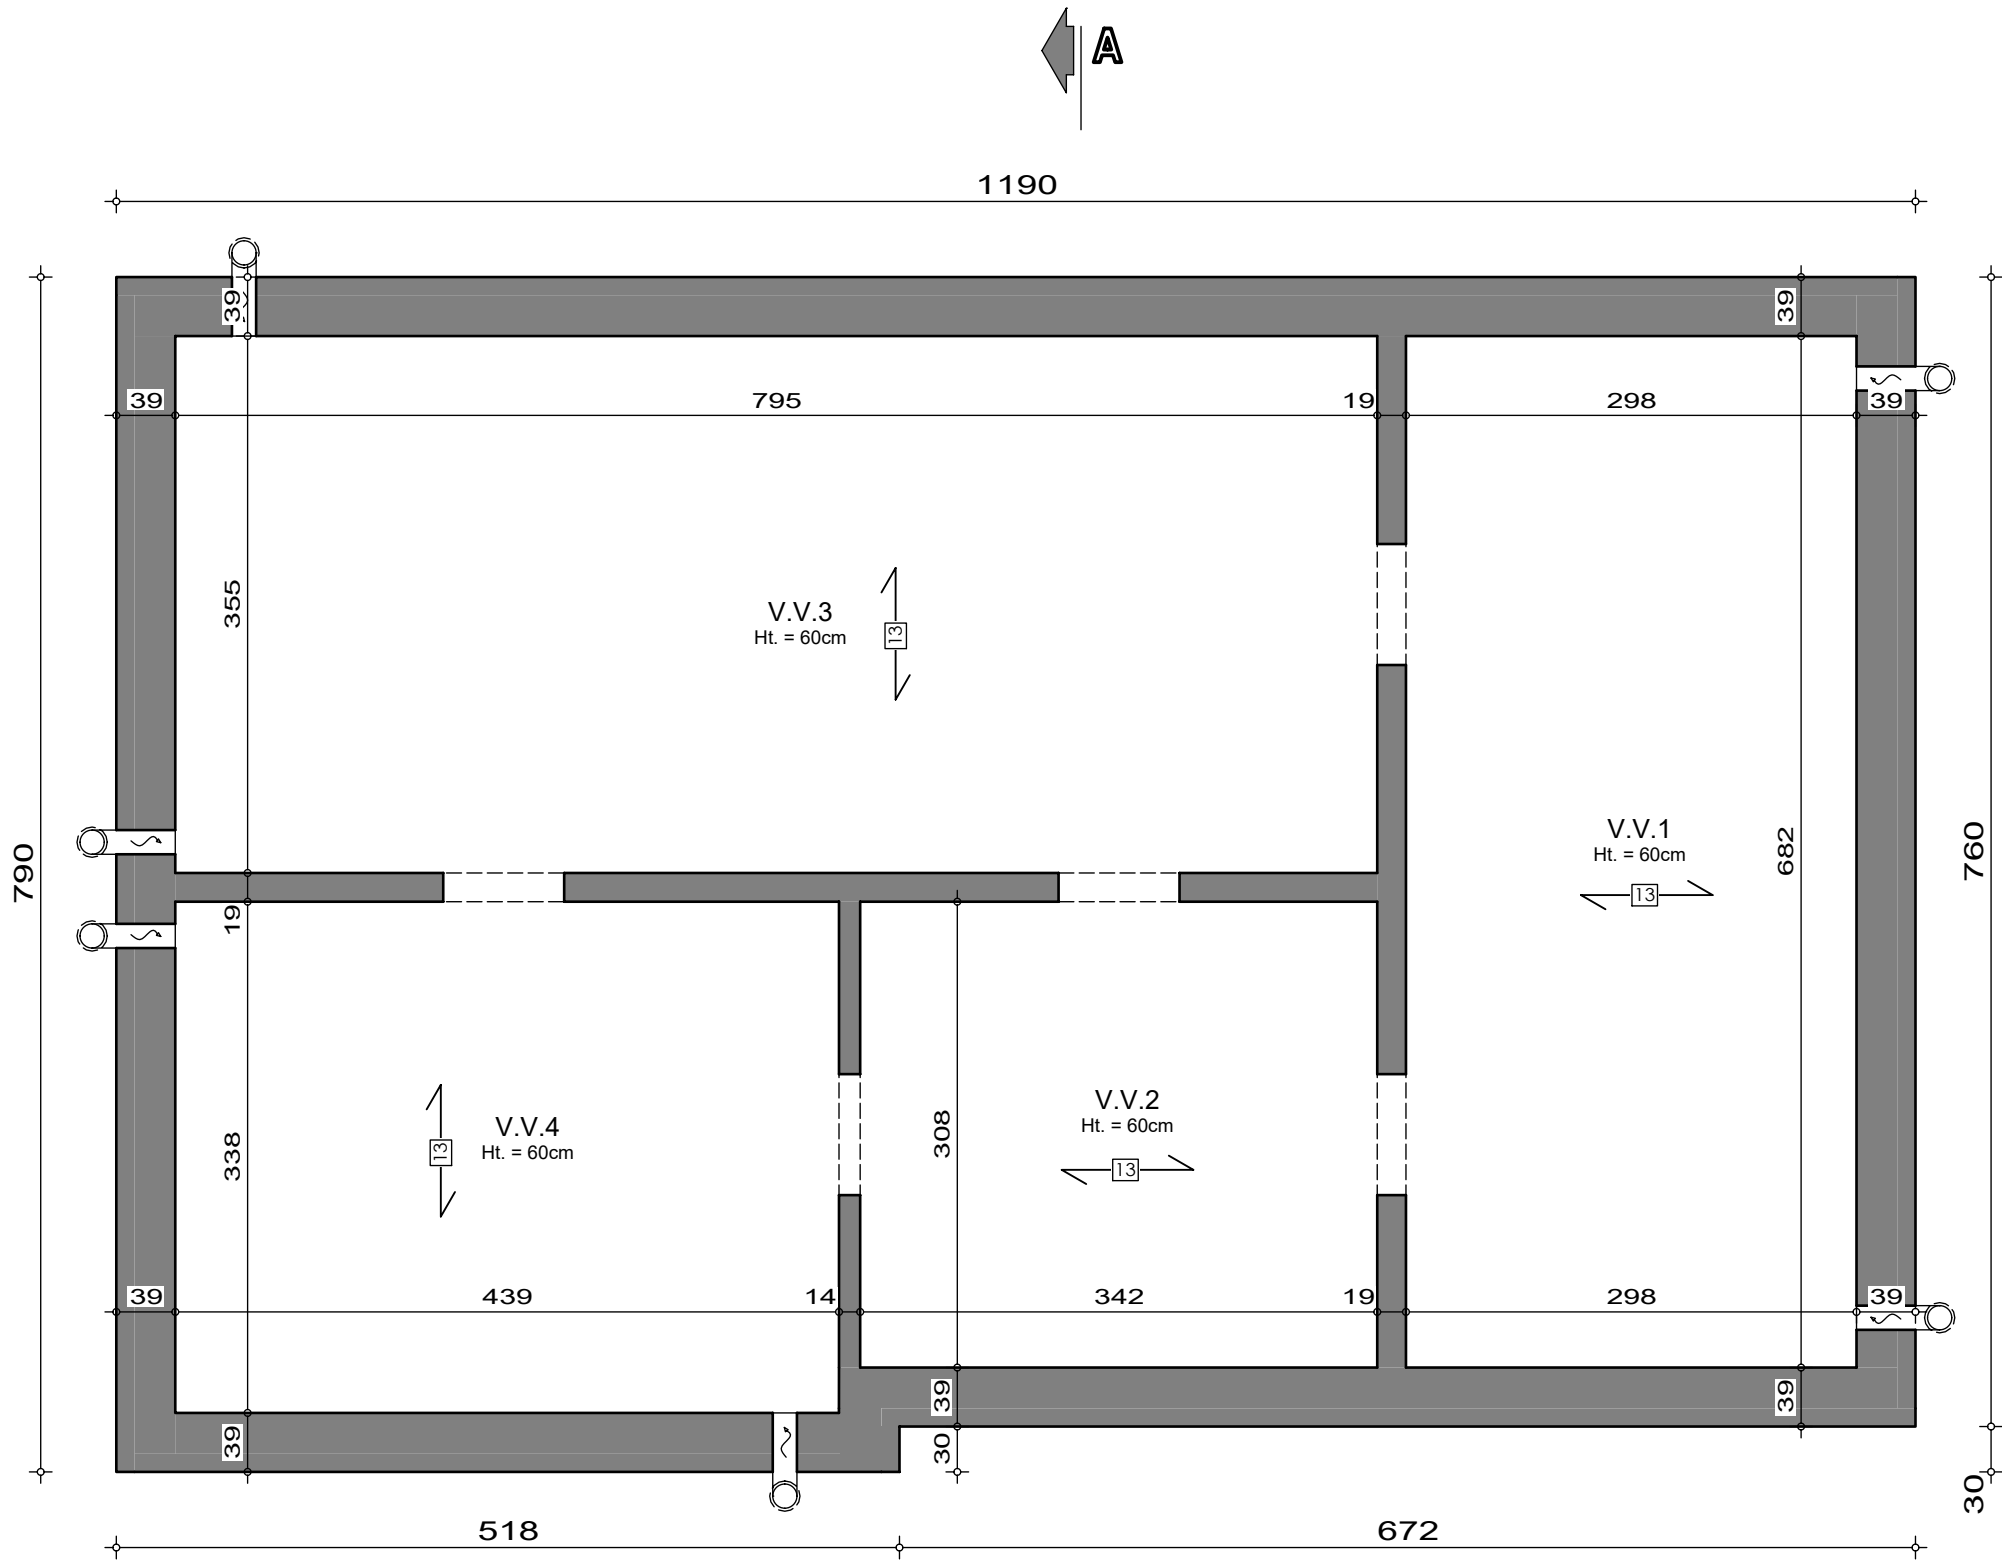

La brique est posée en débord (vers l'extérieur) de 1cm par rapport au bloc béton du sous-sol.


SOUS-SOL

AP-250494-PORTIER-LET-MAEM	
Date :	31/10/25
Echelle :	1/50



Mr PORTIER

Projet de construction d'une habitation à GOESNES

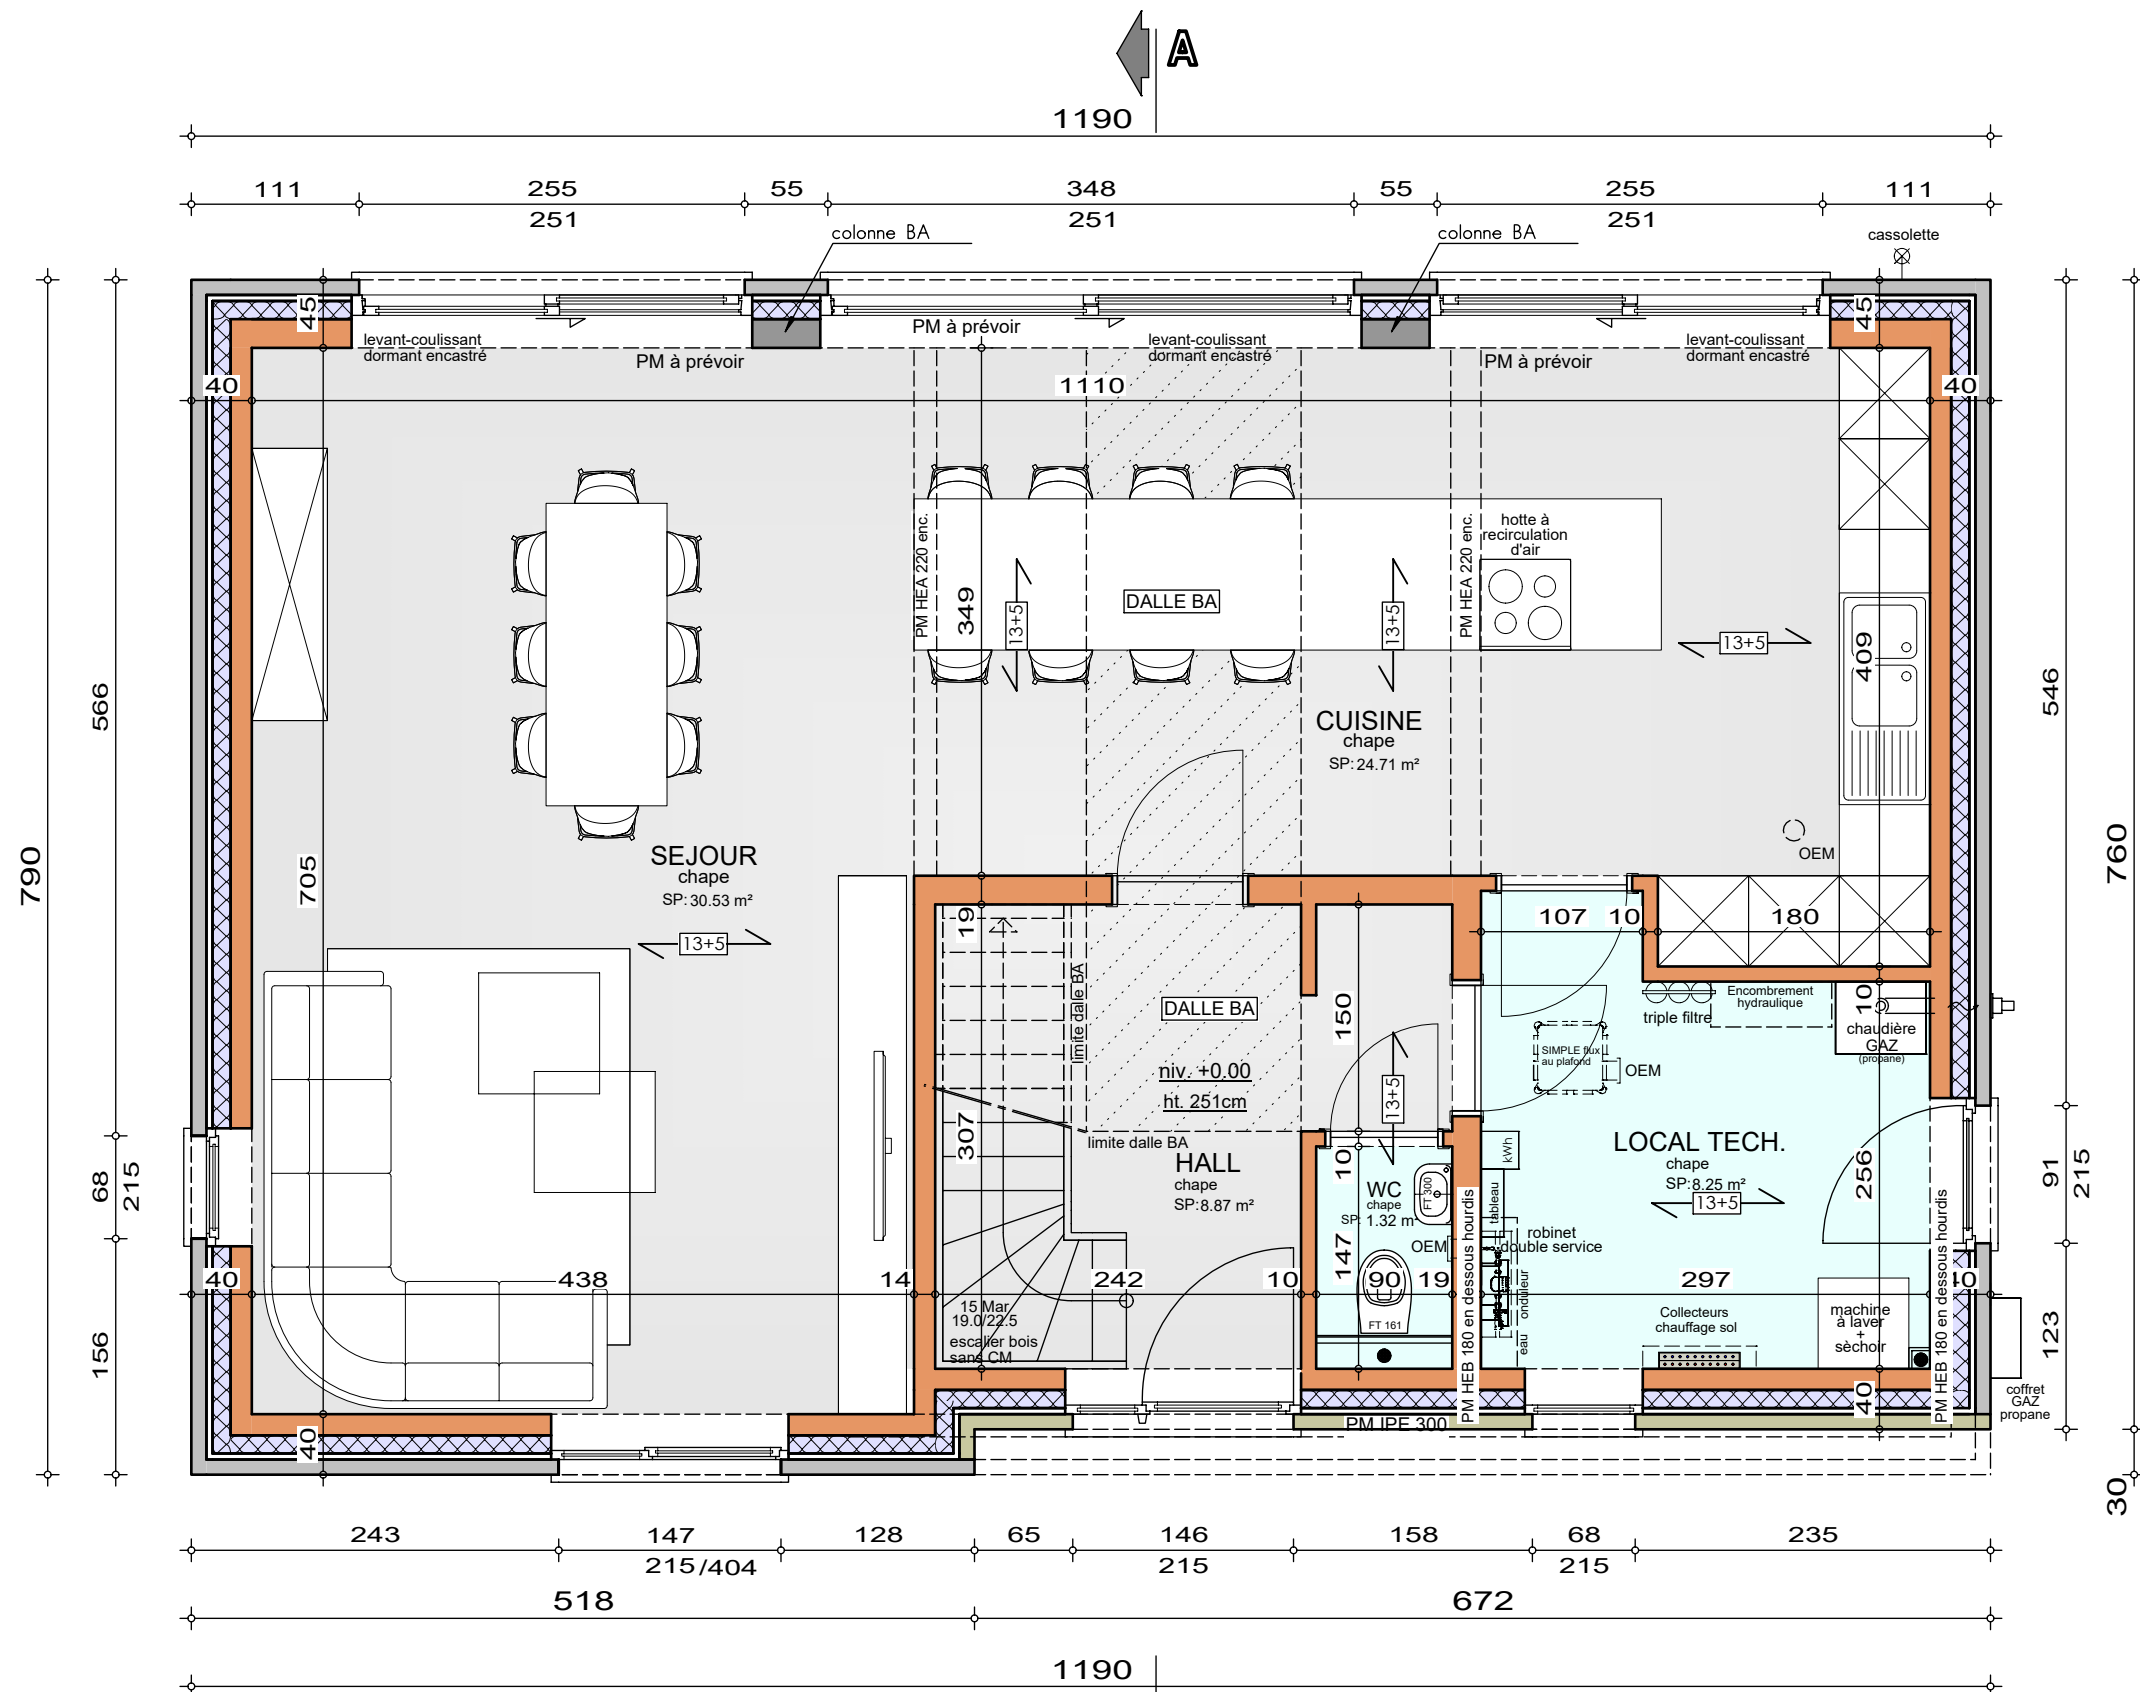

POSTES HORS-ENTREPRISE (H.E.) : GROS-OEUVRE FERME

Portes intérieures : hauteur des baies = 205cm
Electricité - panneaux photovoltaïques
Ventilation
Chauffage
Sanitaire - cuisine
Isolation

La brique est posée
en débord (vers l'extérieur) de 1cm
par rapport au bloc béton du sous-sol.

REZ-DE-CHAUSSEE


AP-250494-PORTIER-LET-MAEM

Date : 31/10/25

Echelle : 1/50

Mr PORTIER

Projet de construction d'une habitation à GOESNES

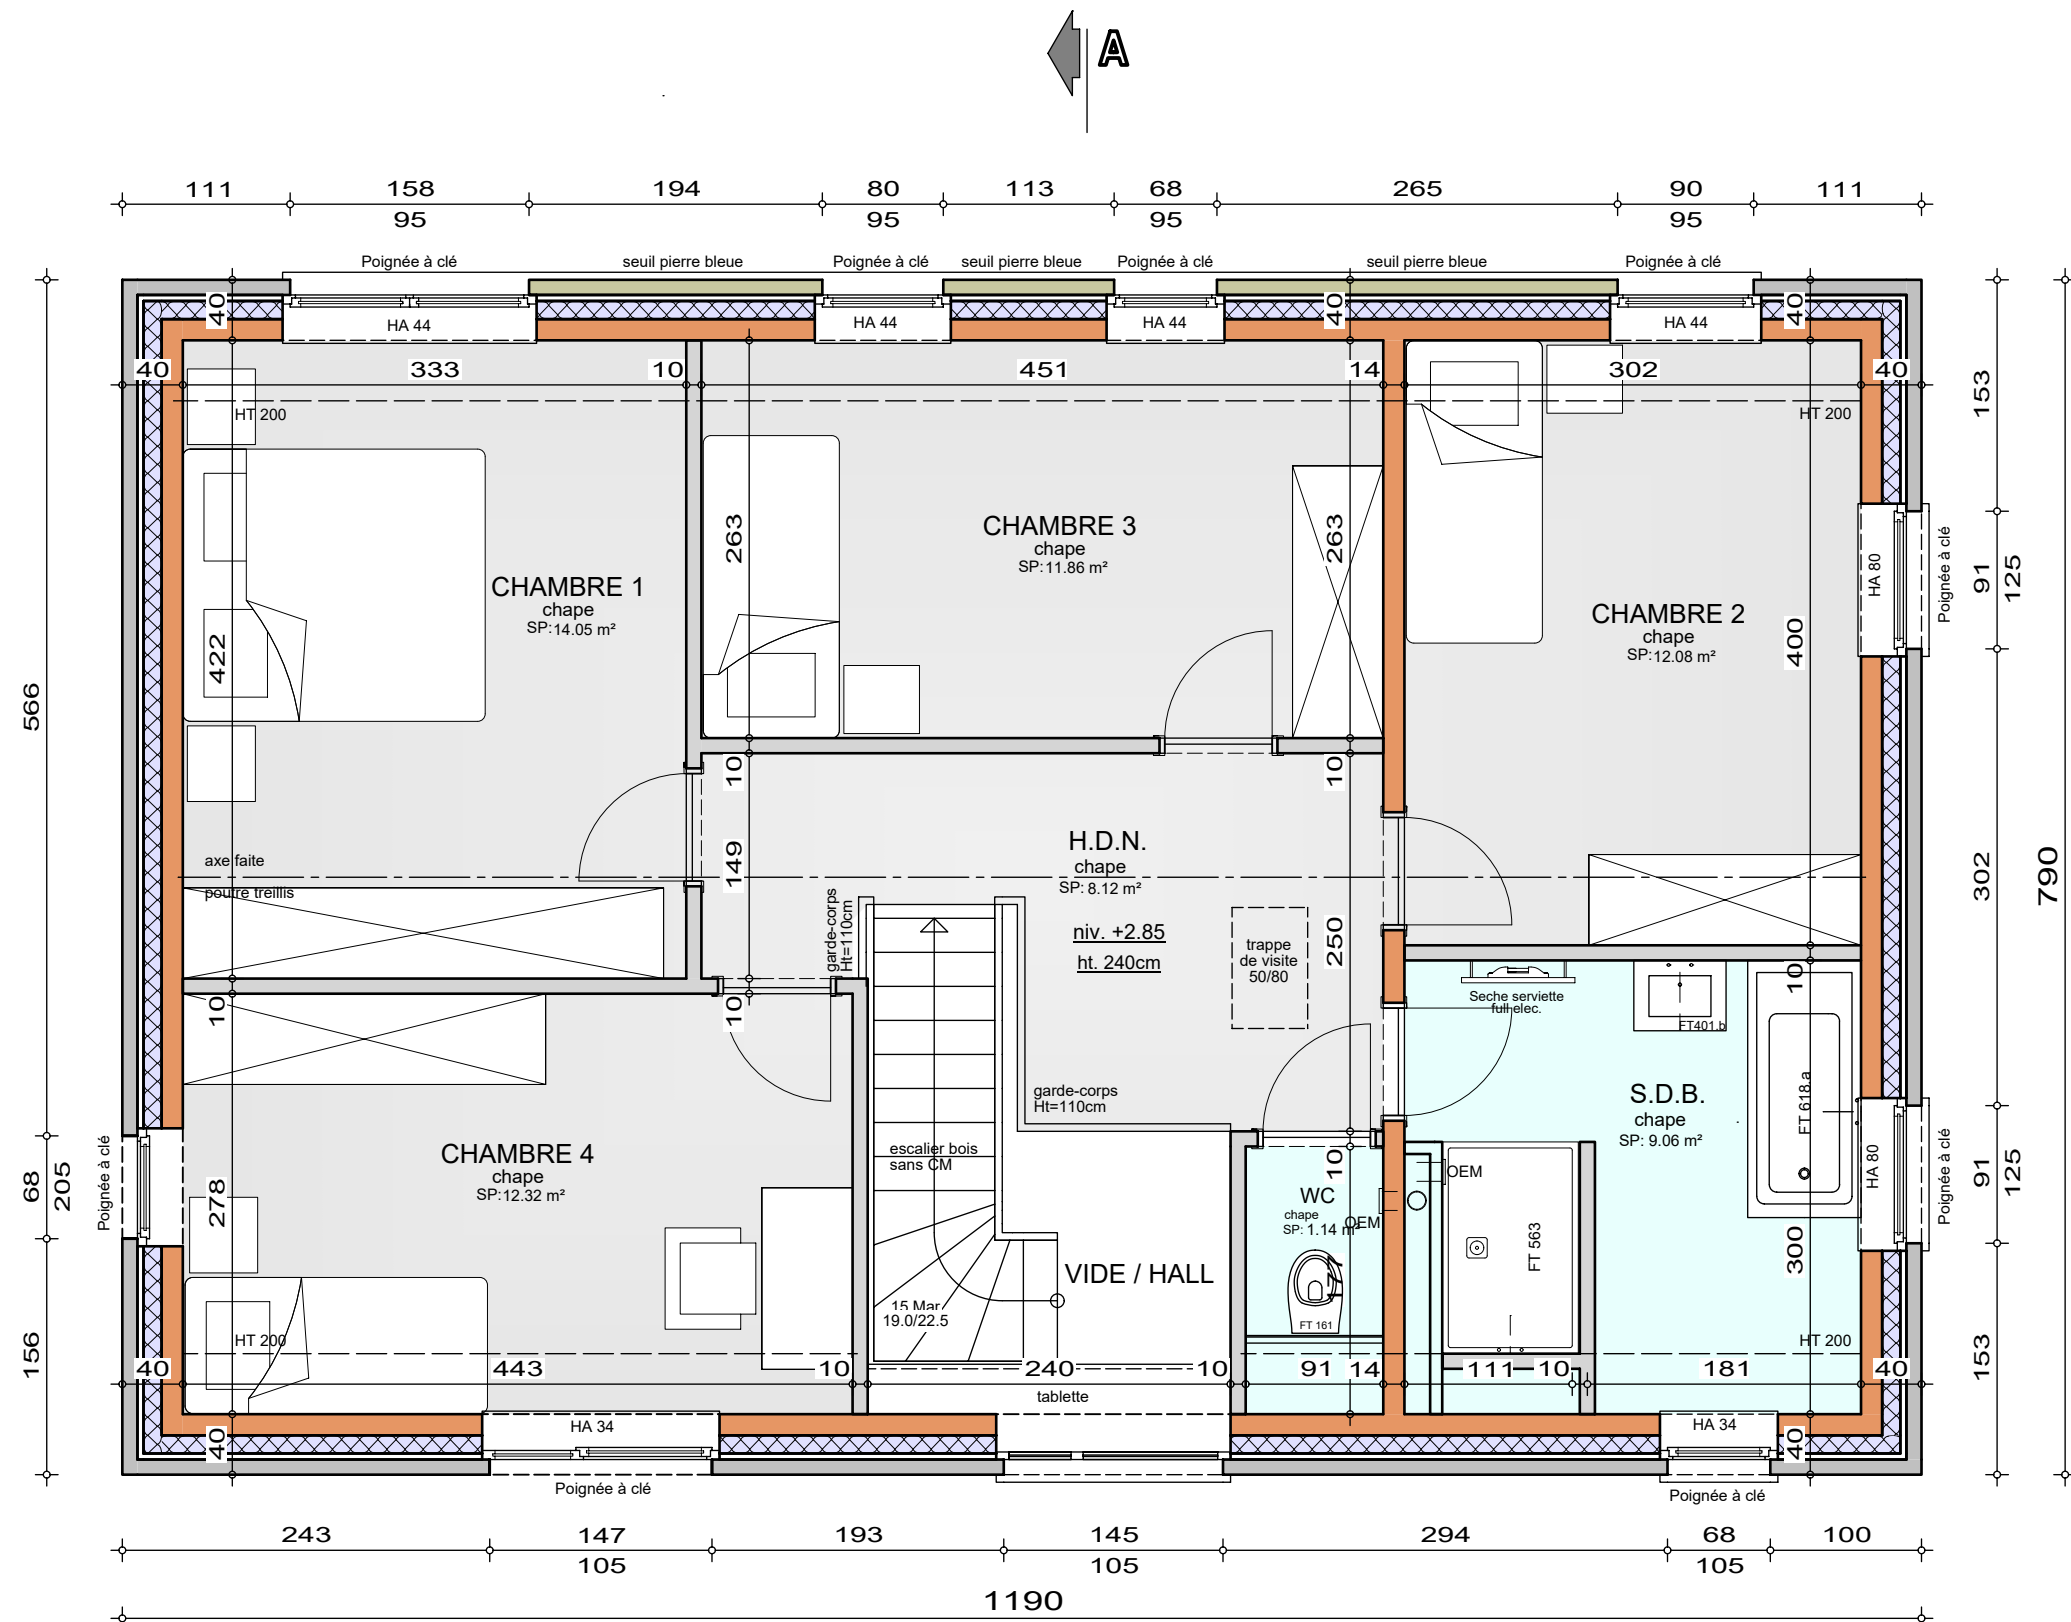


ETAGE

AP-250494-PORTIER-LET-MAEM
Date : 31/10/25
Echelle : 1/50

Mr PORTIER

Projet de construction d'une habitation à GOESNES

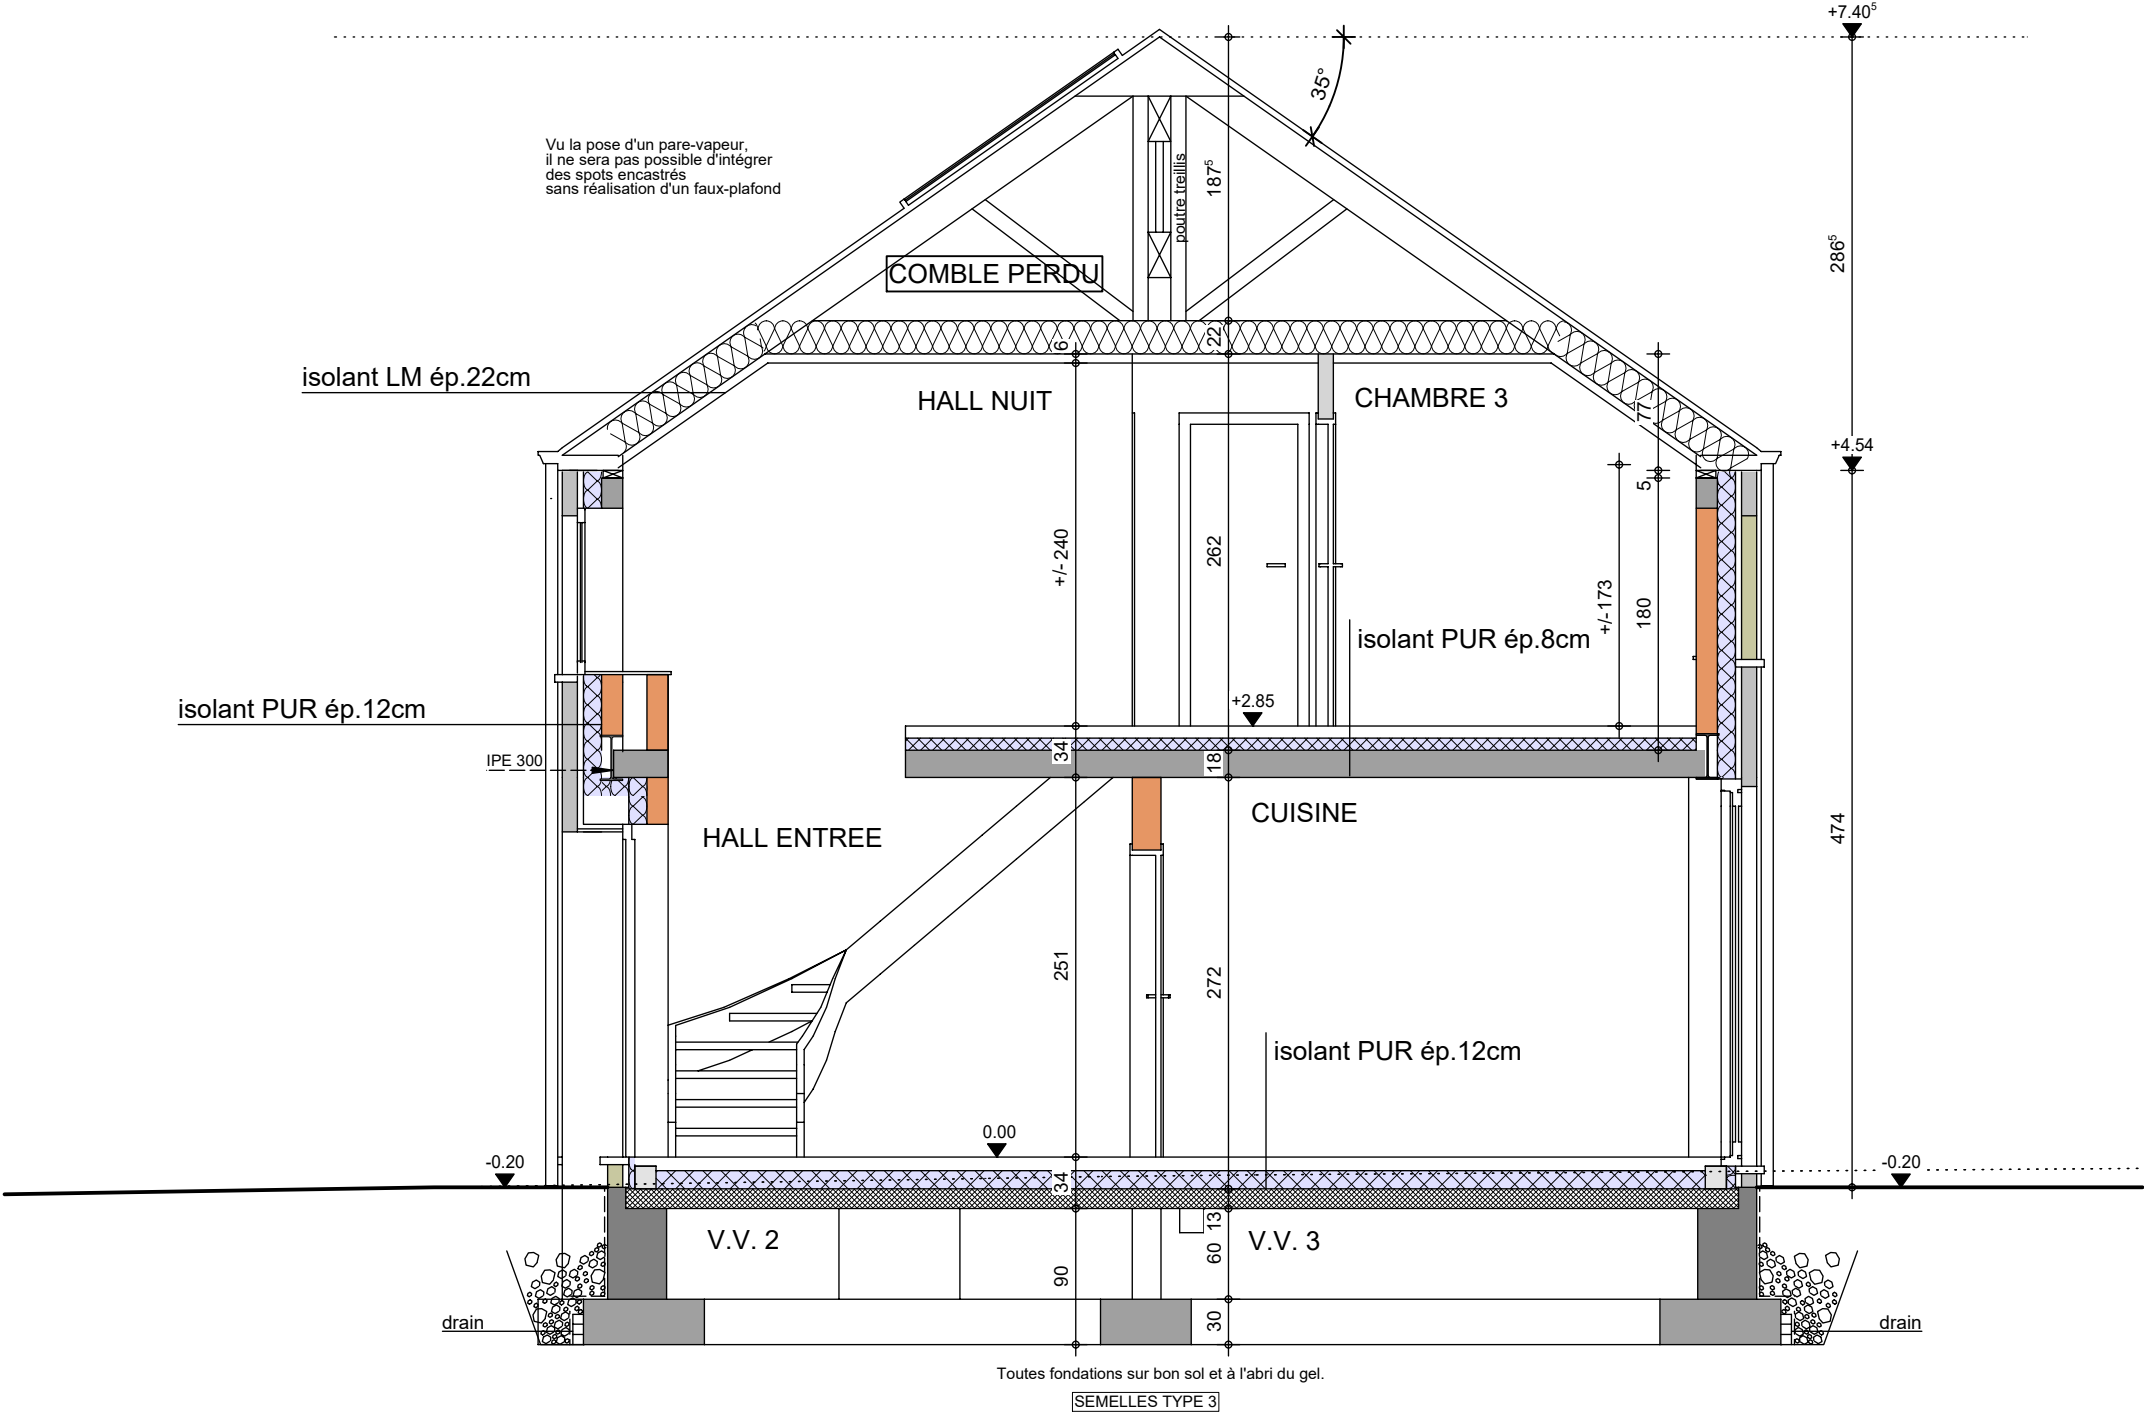

COUPE AA

AP-250494-PORTIER-LET-MAEM	
Date :	31/10/25
Echelle :	1/50

Mr PORTIER

Projet de construction d'une habitation à GOESNES

Image à titre d'illustration, non contractuelle.



FACADE AVANT

AP-250494-PORITER-LET-MAEM	
Date :	31/10/2025
Echelle :	

Le présent projet reste la propriété de la S.A. THOMAS & PIRON . Il est protégé par la législation en matière de création et ne peut en aucun cas faire l'objet d'une copie même partielle sans l'autorisation de l'auteur .

Mr PORTIER

Projet de construction d'une habitation à GOESNES

Image à titre d'illustration, non contractuelle.



PIGNON DROIT

AP-250494-PORITER-LET-MAEM	
Date :	31/10/2025
Echelle :	

Le présent projet reste la propriété de la S.A. THOMAS & PIRON . Il est protégé par la législation en matière de création et ne peut en aucun cas faire l'objet d'une copie même partielle sans l'autorisation de l'auteur .

Mr PORTIER

Projet de construction d'une habitation à GOESNES

Image à titre d'illustration, non contractuelle.



FACADE ARRIERE

AP-250494-PORITER-LET-MAEM	
Date :	31/10/2025
Echelle :	

Le présent projet reste la propriété de la S.A. THOMAS & PIRON . Il est protégé par la législation en matière de création et ne peut en aucun cas faire l'objet d'une copie même partielle sans l'autorisation de l'auteur .

Mr PORTIER

Projet de construction d'une habitation à GOESNES

Image à titre d'illustration, non contractuelle.



PIGNON GAUCHE

AP-250494-PORITER-LET-MAEM	
Date :	31/10/2025
Echelle :	

Le présent projet reste la propriété de la S.A. THOMAS & PIRON . Il est protégé par la législation en matière de création et ne peut en aucun cas faire l'objet d'une copie même partielle sans l'autorisation de l'auteur .