




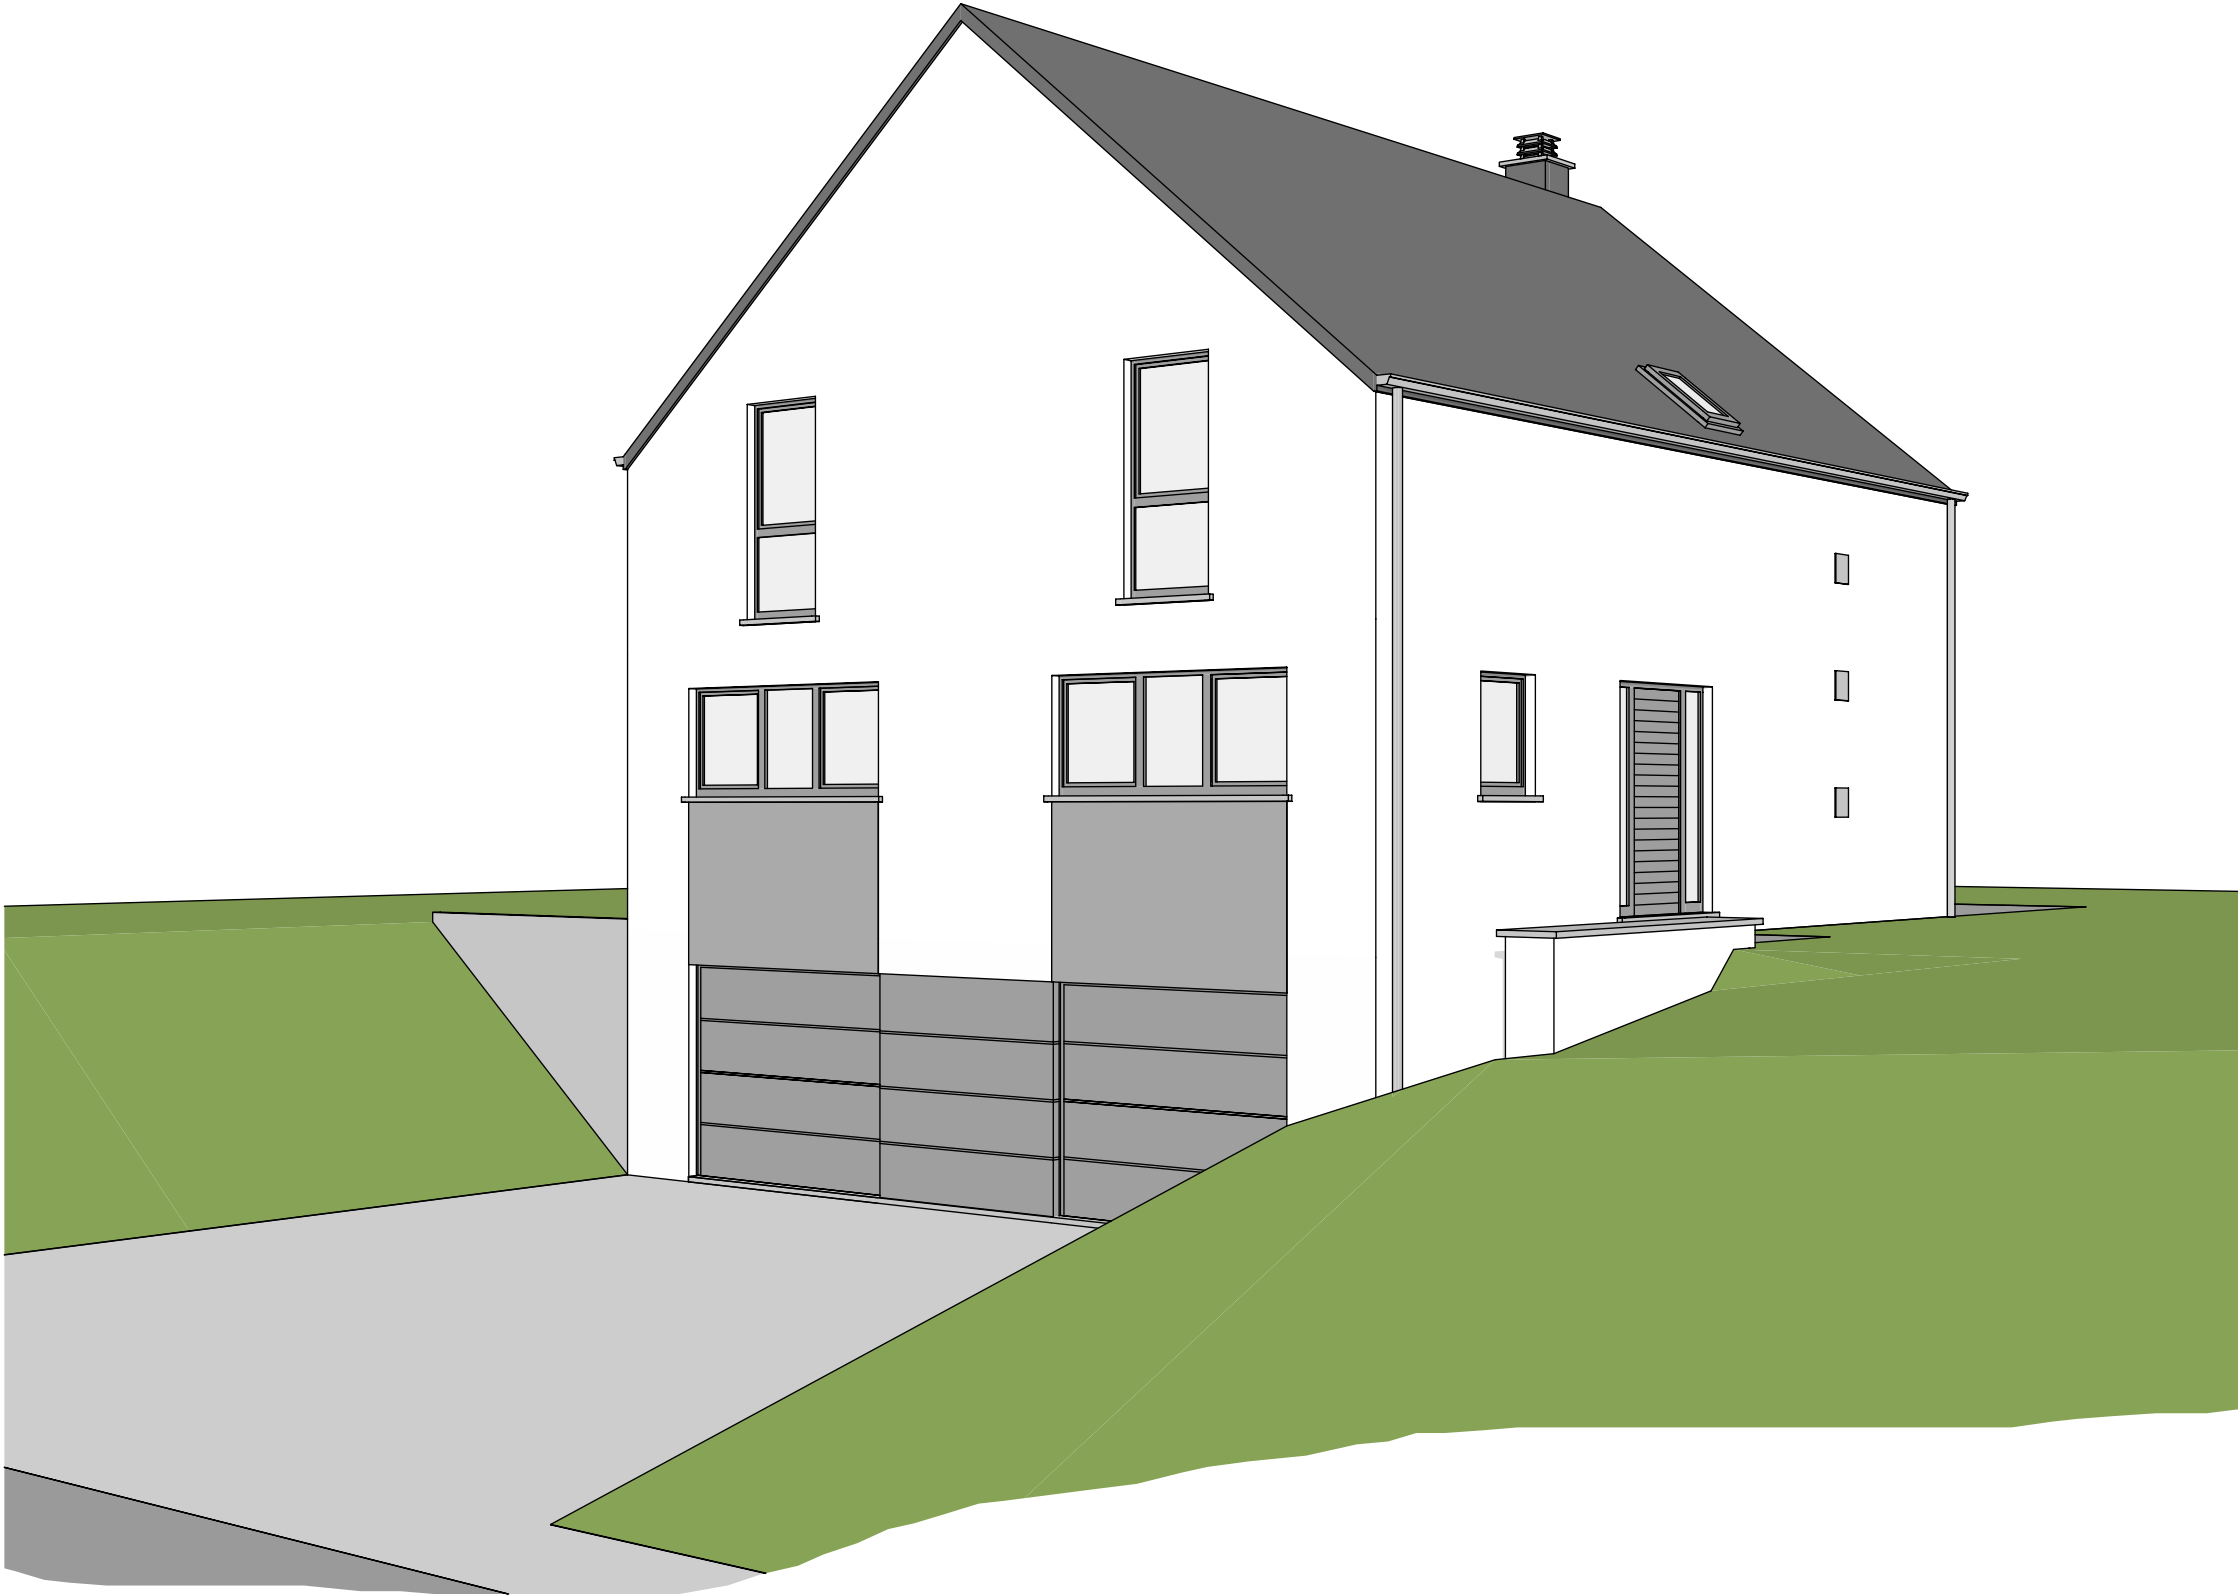



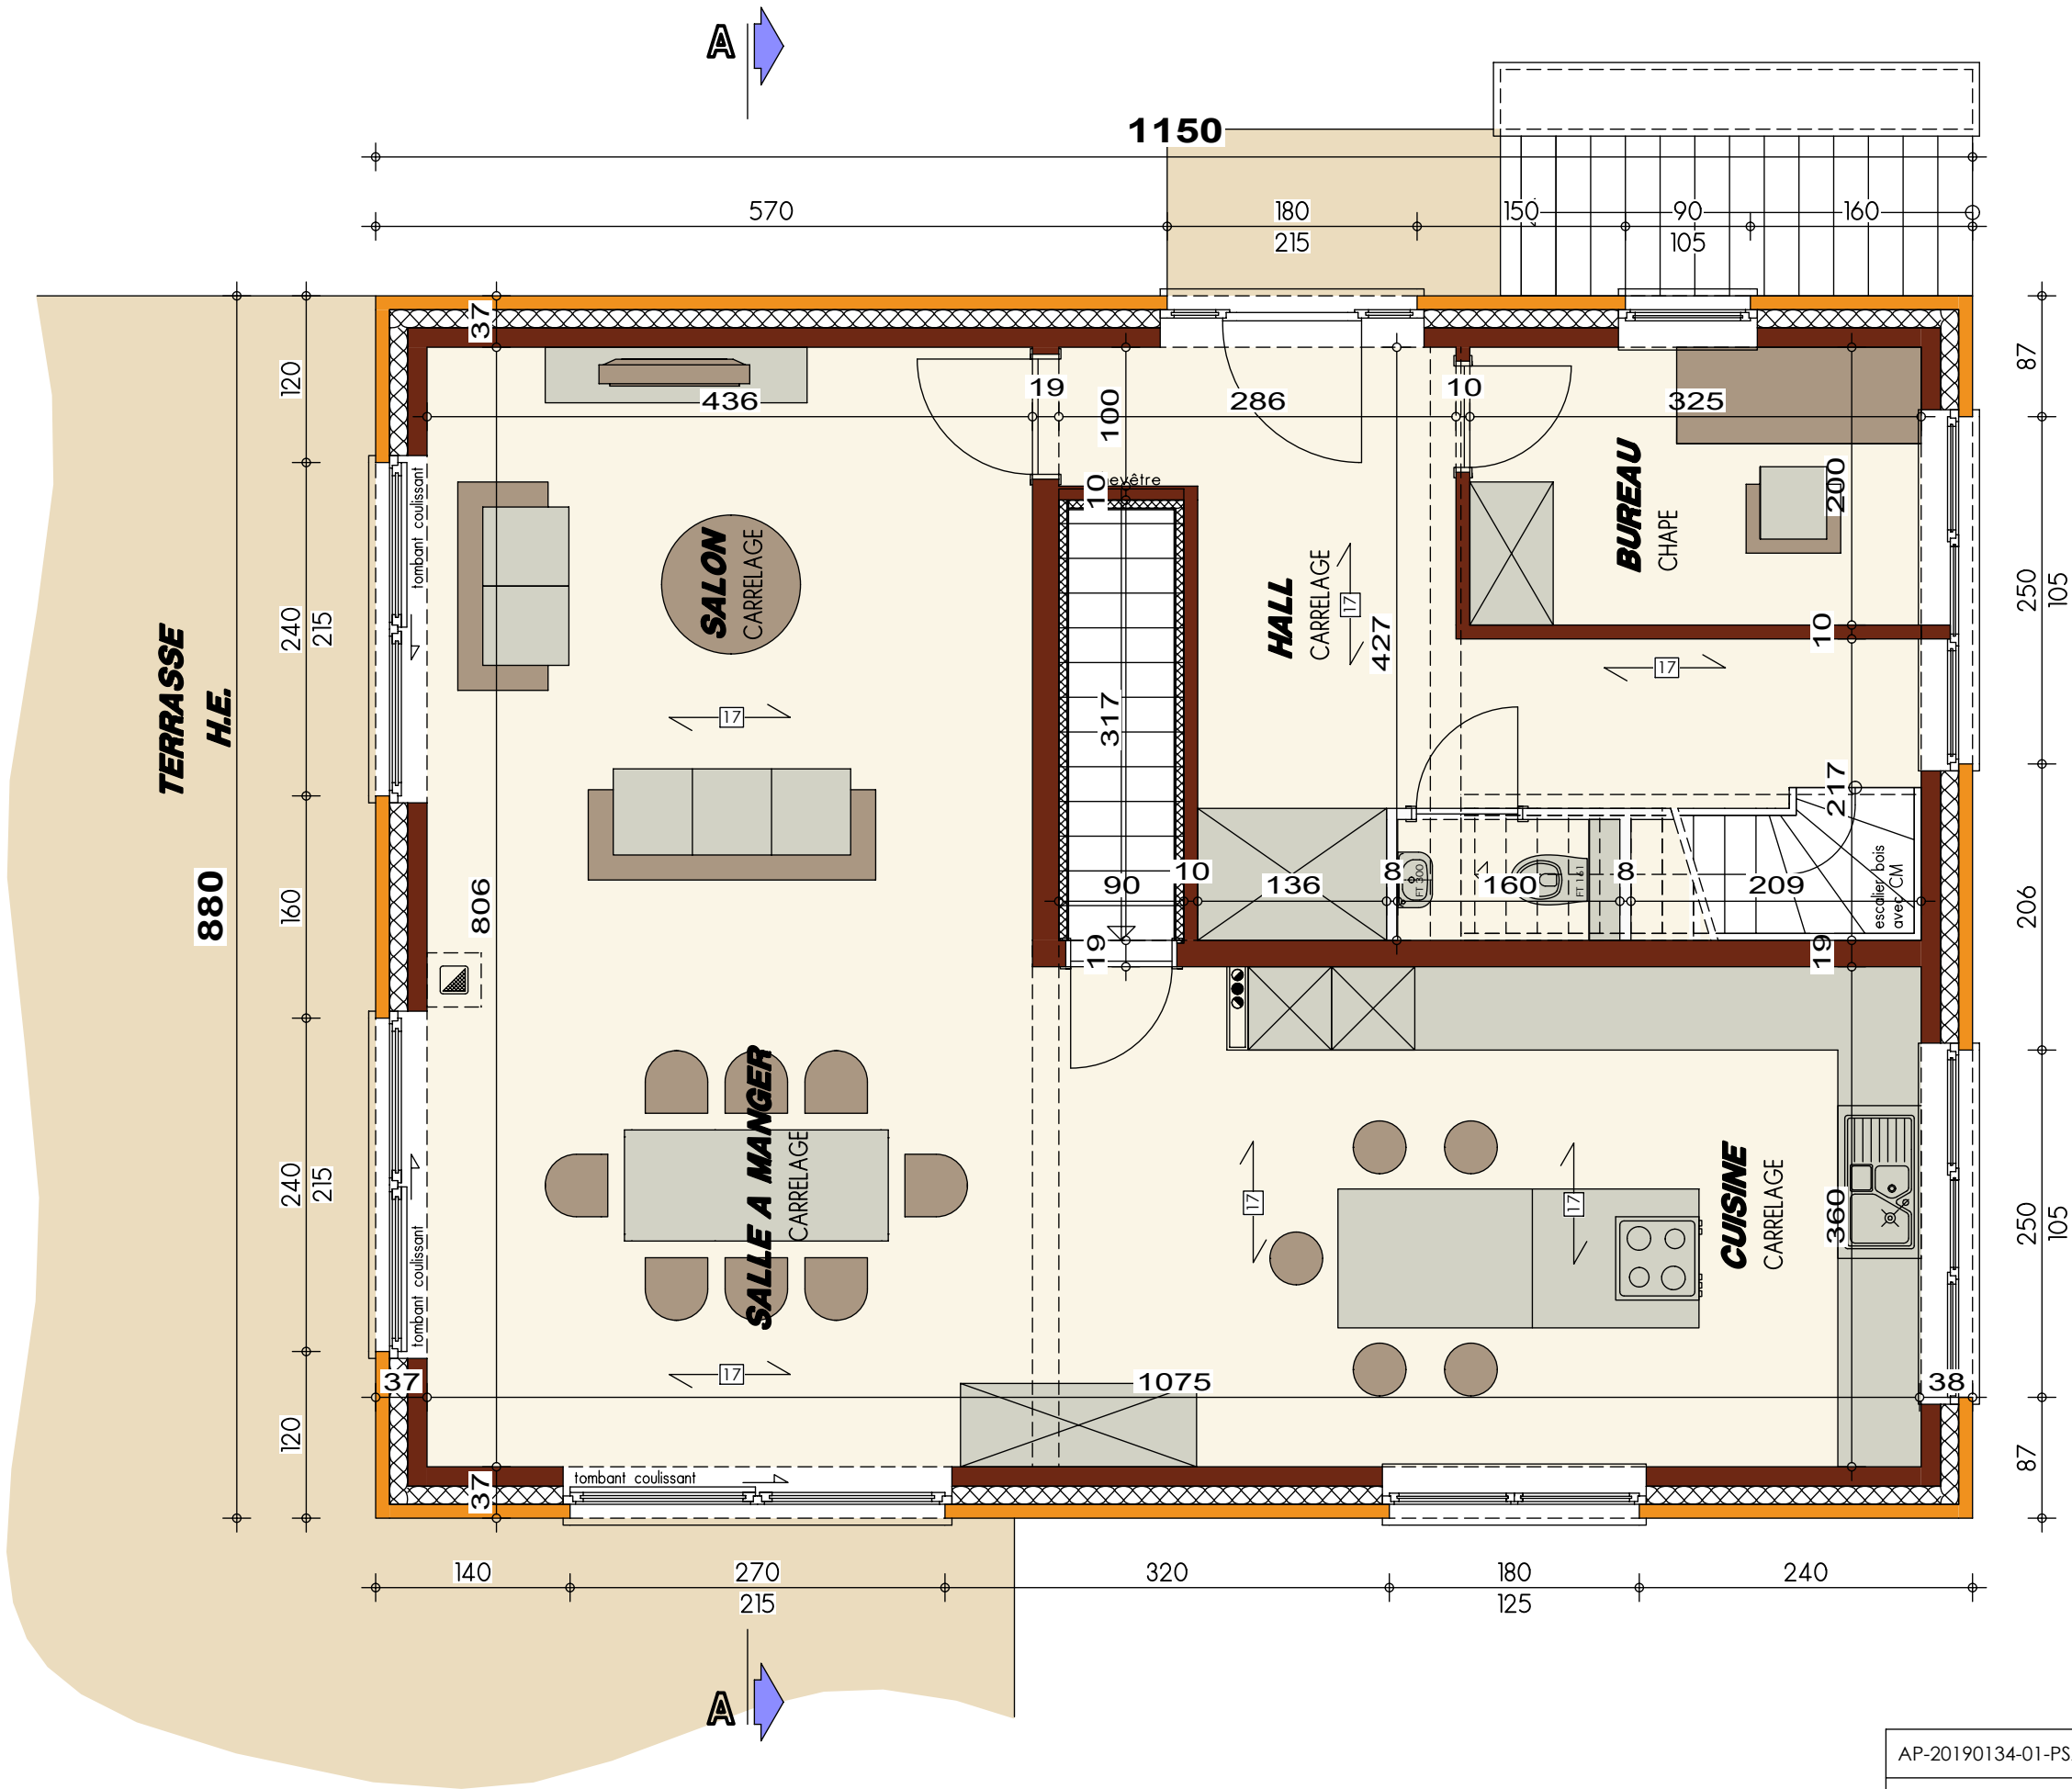

PLAN REZ-DE-CHAUSSEE

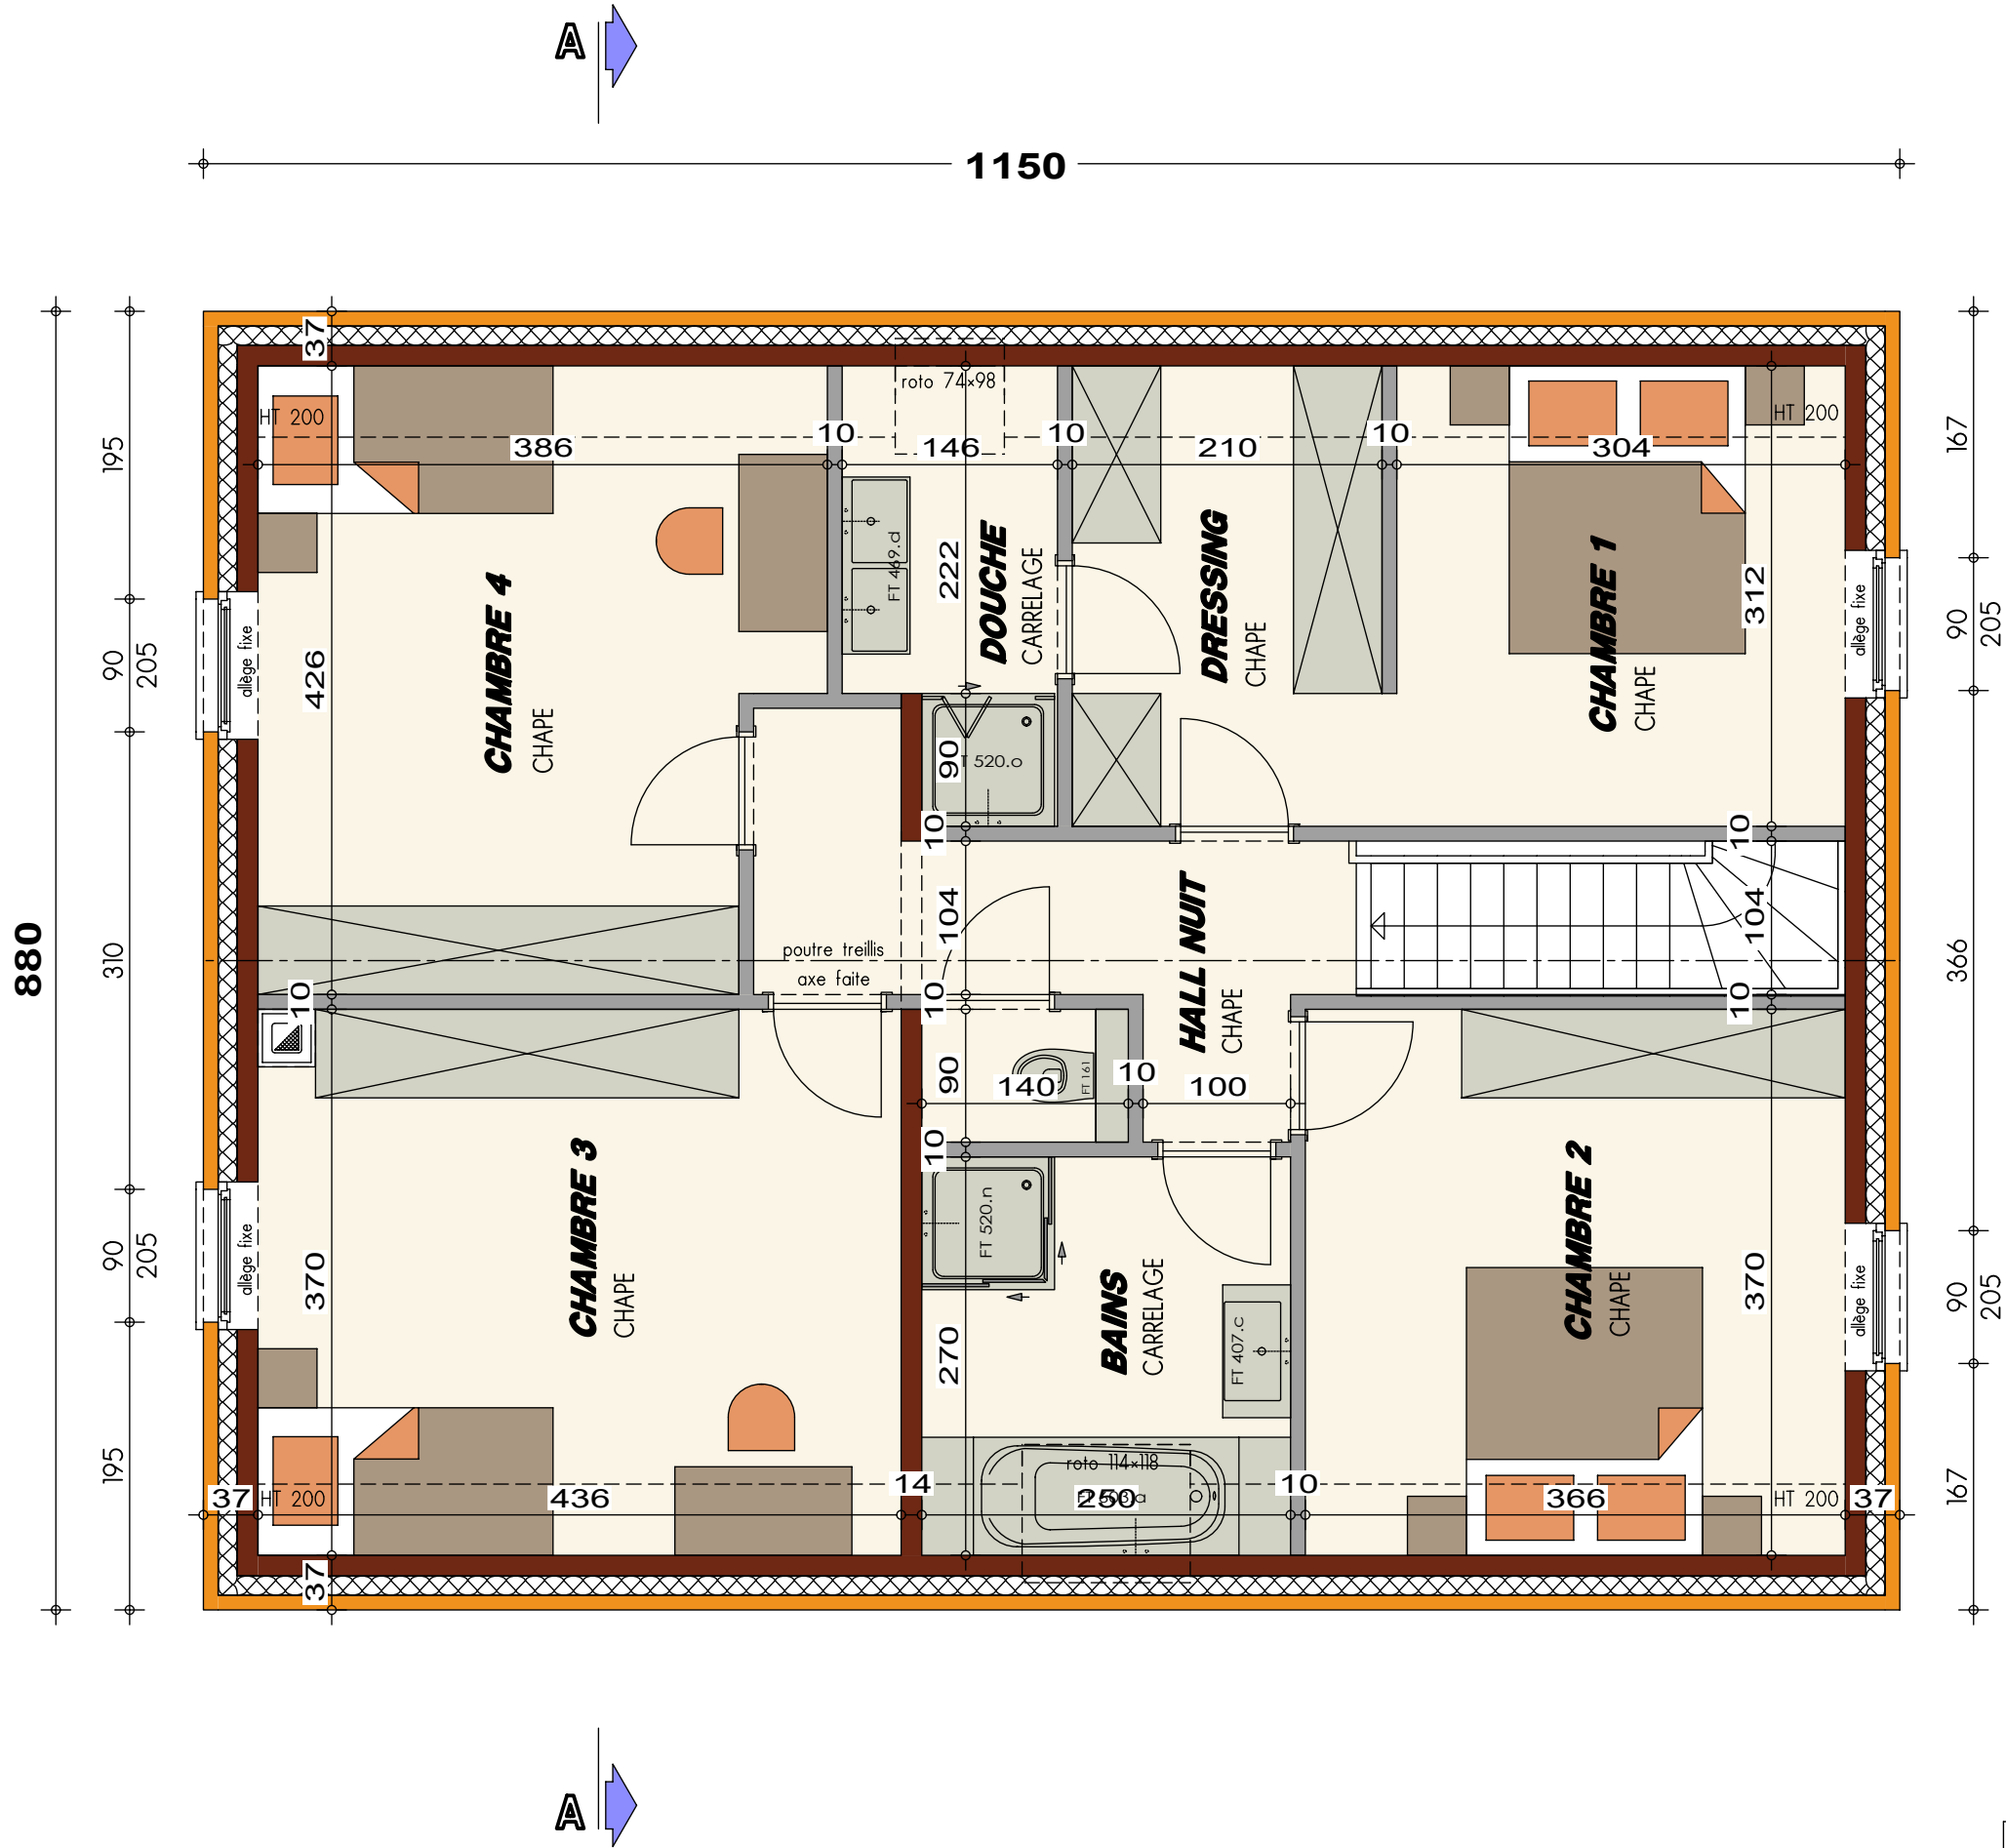


PLAN ETAGE



Le présent projet reste la propriété de la S.A. THOMAS & PIRON. Il est protégé par la législation en matière de création et ne peut en aucun cas faire l'objet d'une copie même partielle sans l'autorisation de l'auteur.

AVANT-PROJET de M. & Mme PSARRADELIS - MASSET

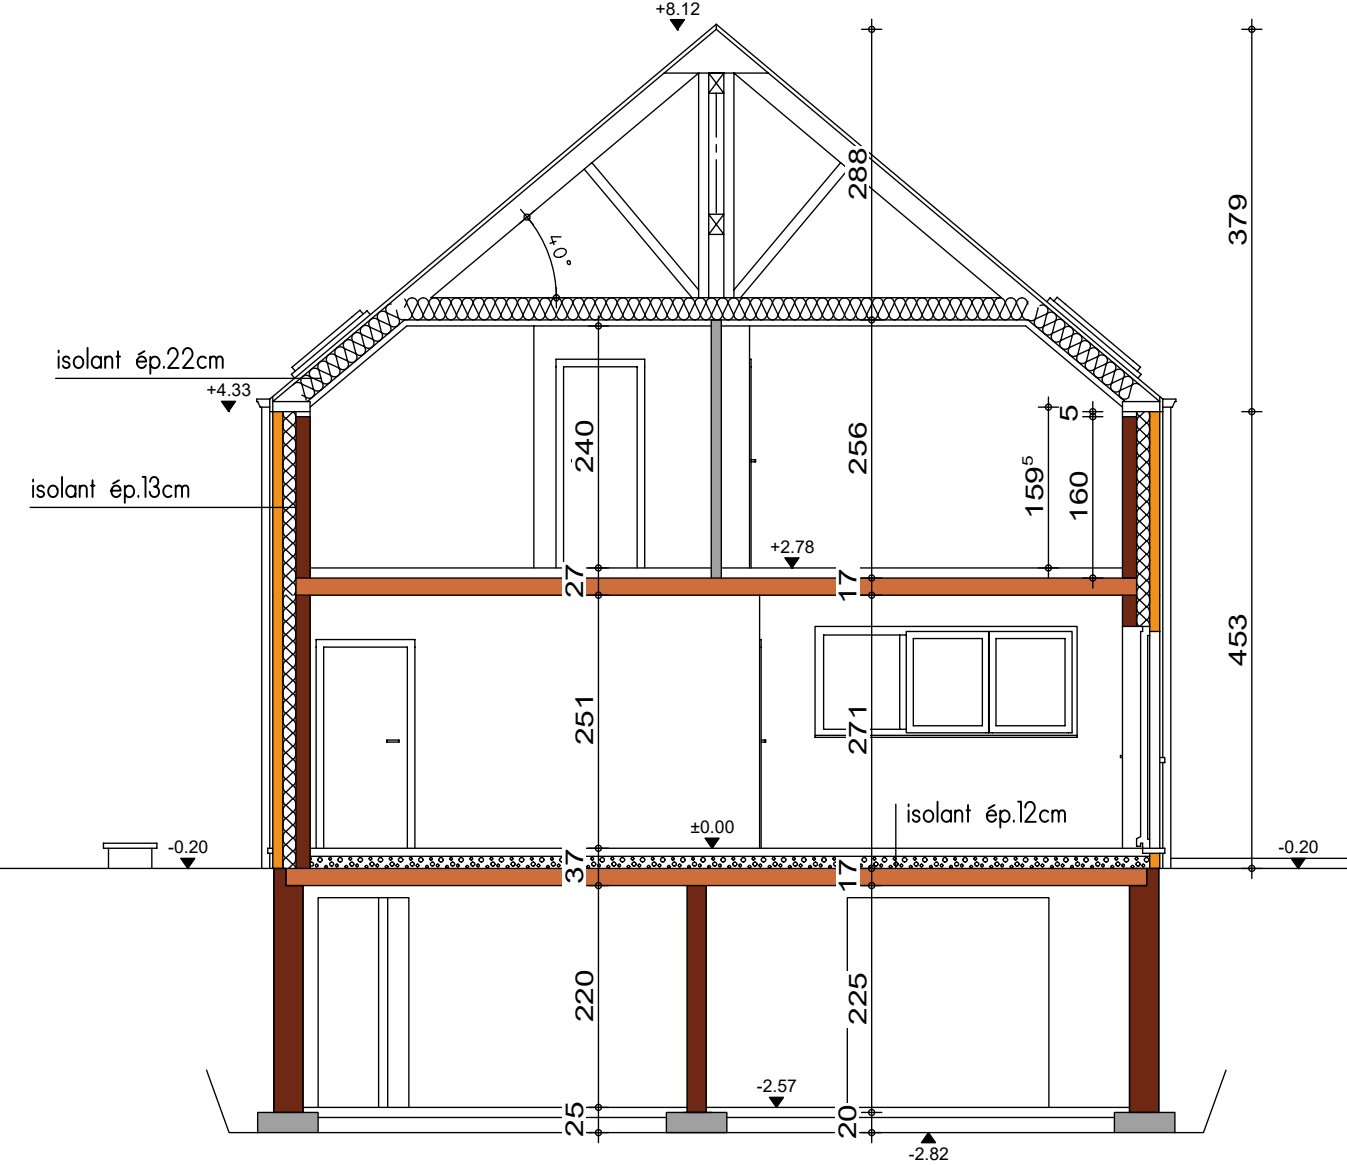


COUPE AA



AVANT-PROJET de M. & Mme PSARRADELIS - MASSET



PIGNON AVANT

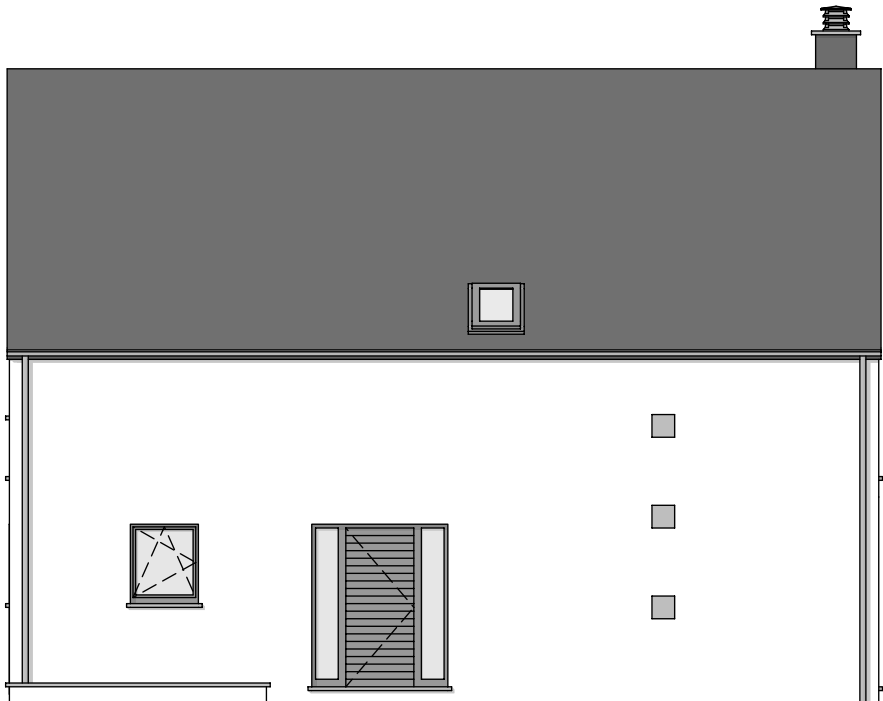

FACADE LATERALE DROITE



AP-20190134-01-PSARRADELIS-BJL-GOJ			
Date :	09/12/2019	Echelle :	1/100



PIGNON ARRIERE



FACADE LATERALE GAUCHE