









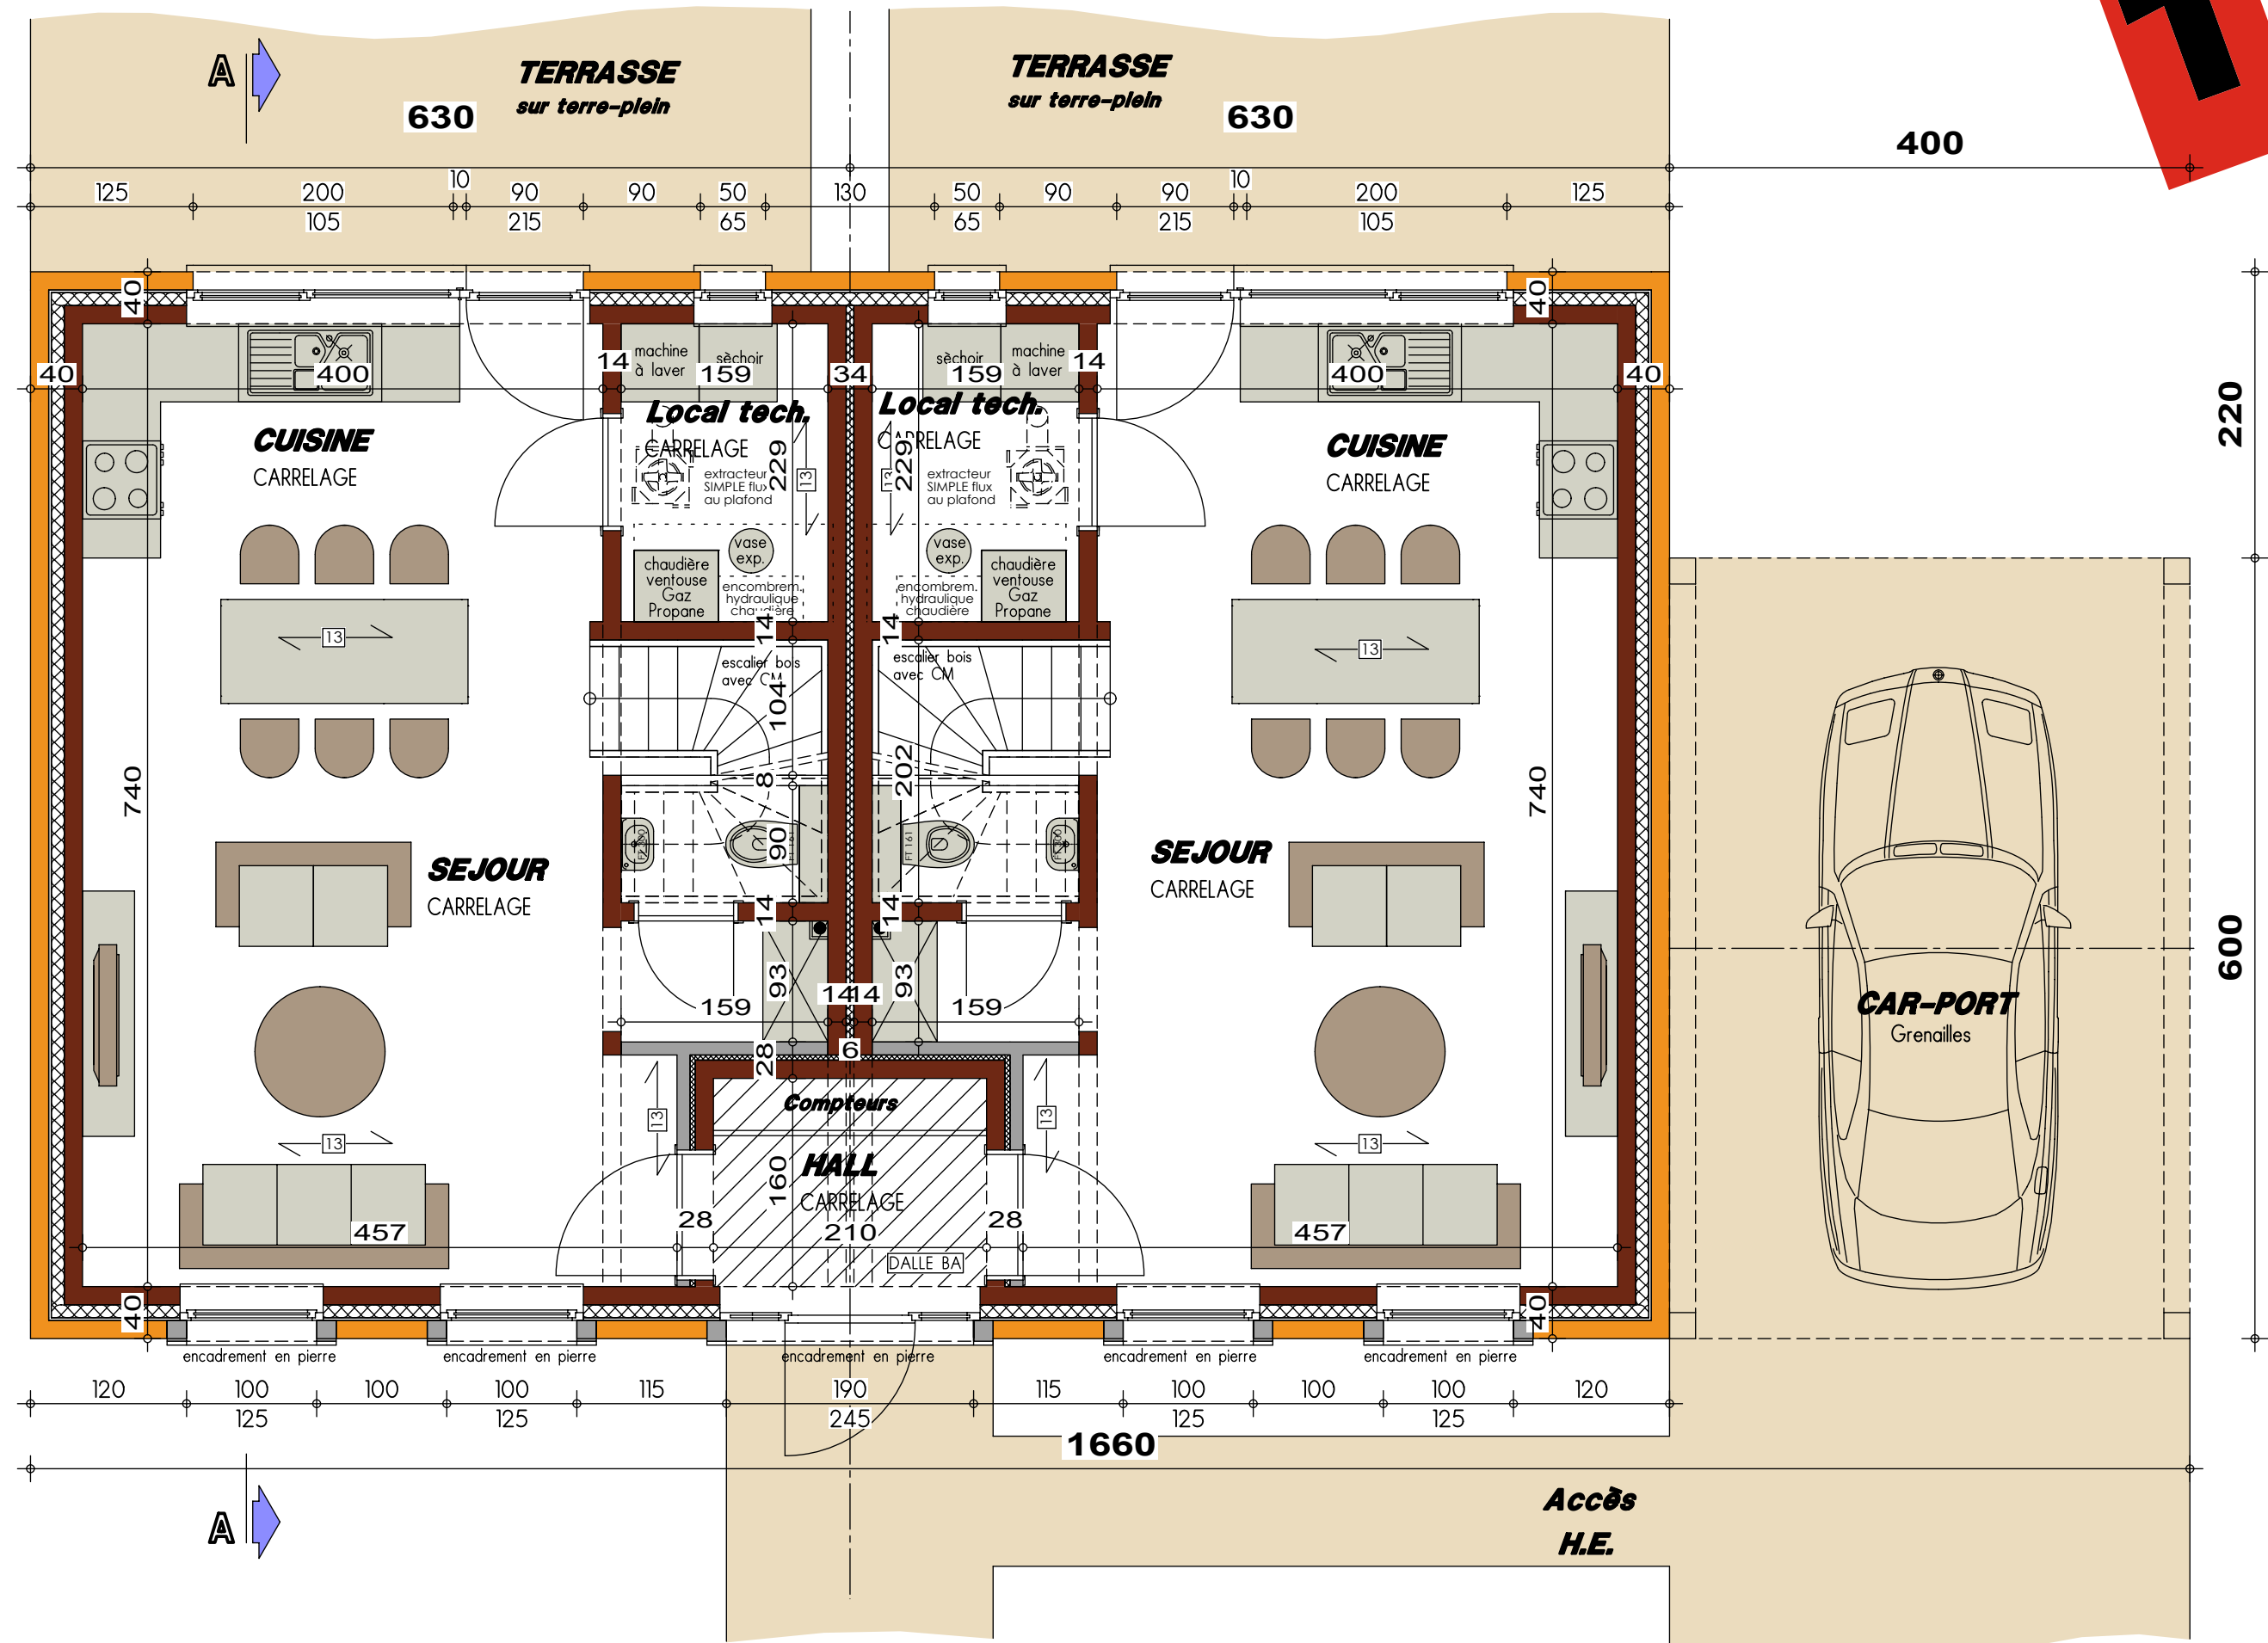


PLAN REZ-DE-CHAUSSEE

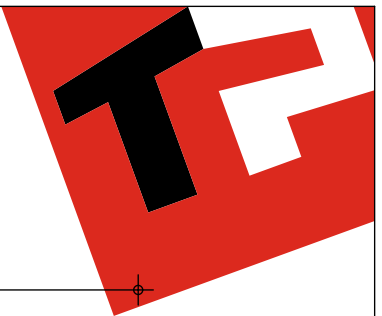


Le présent projet reste la propriété de la S.A. THOMAS & PIRON. Il est protégé par la législation en matière de création et ne peut en aucun cas faire l'objet d'une copie même partielle sans l'autorisation de l'auteur.

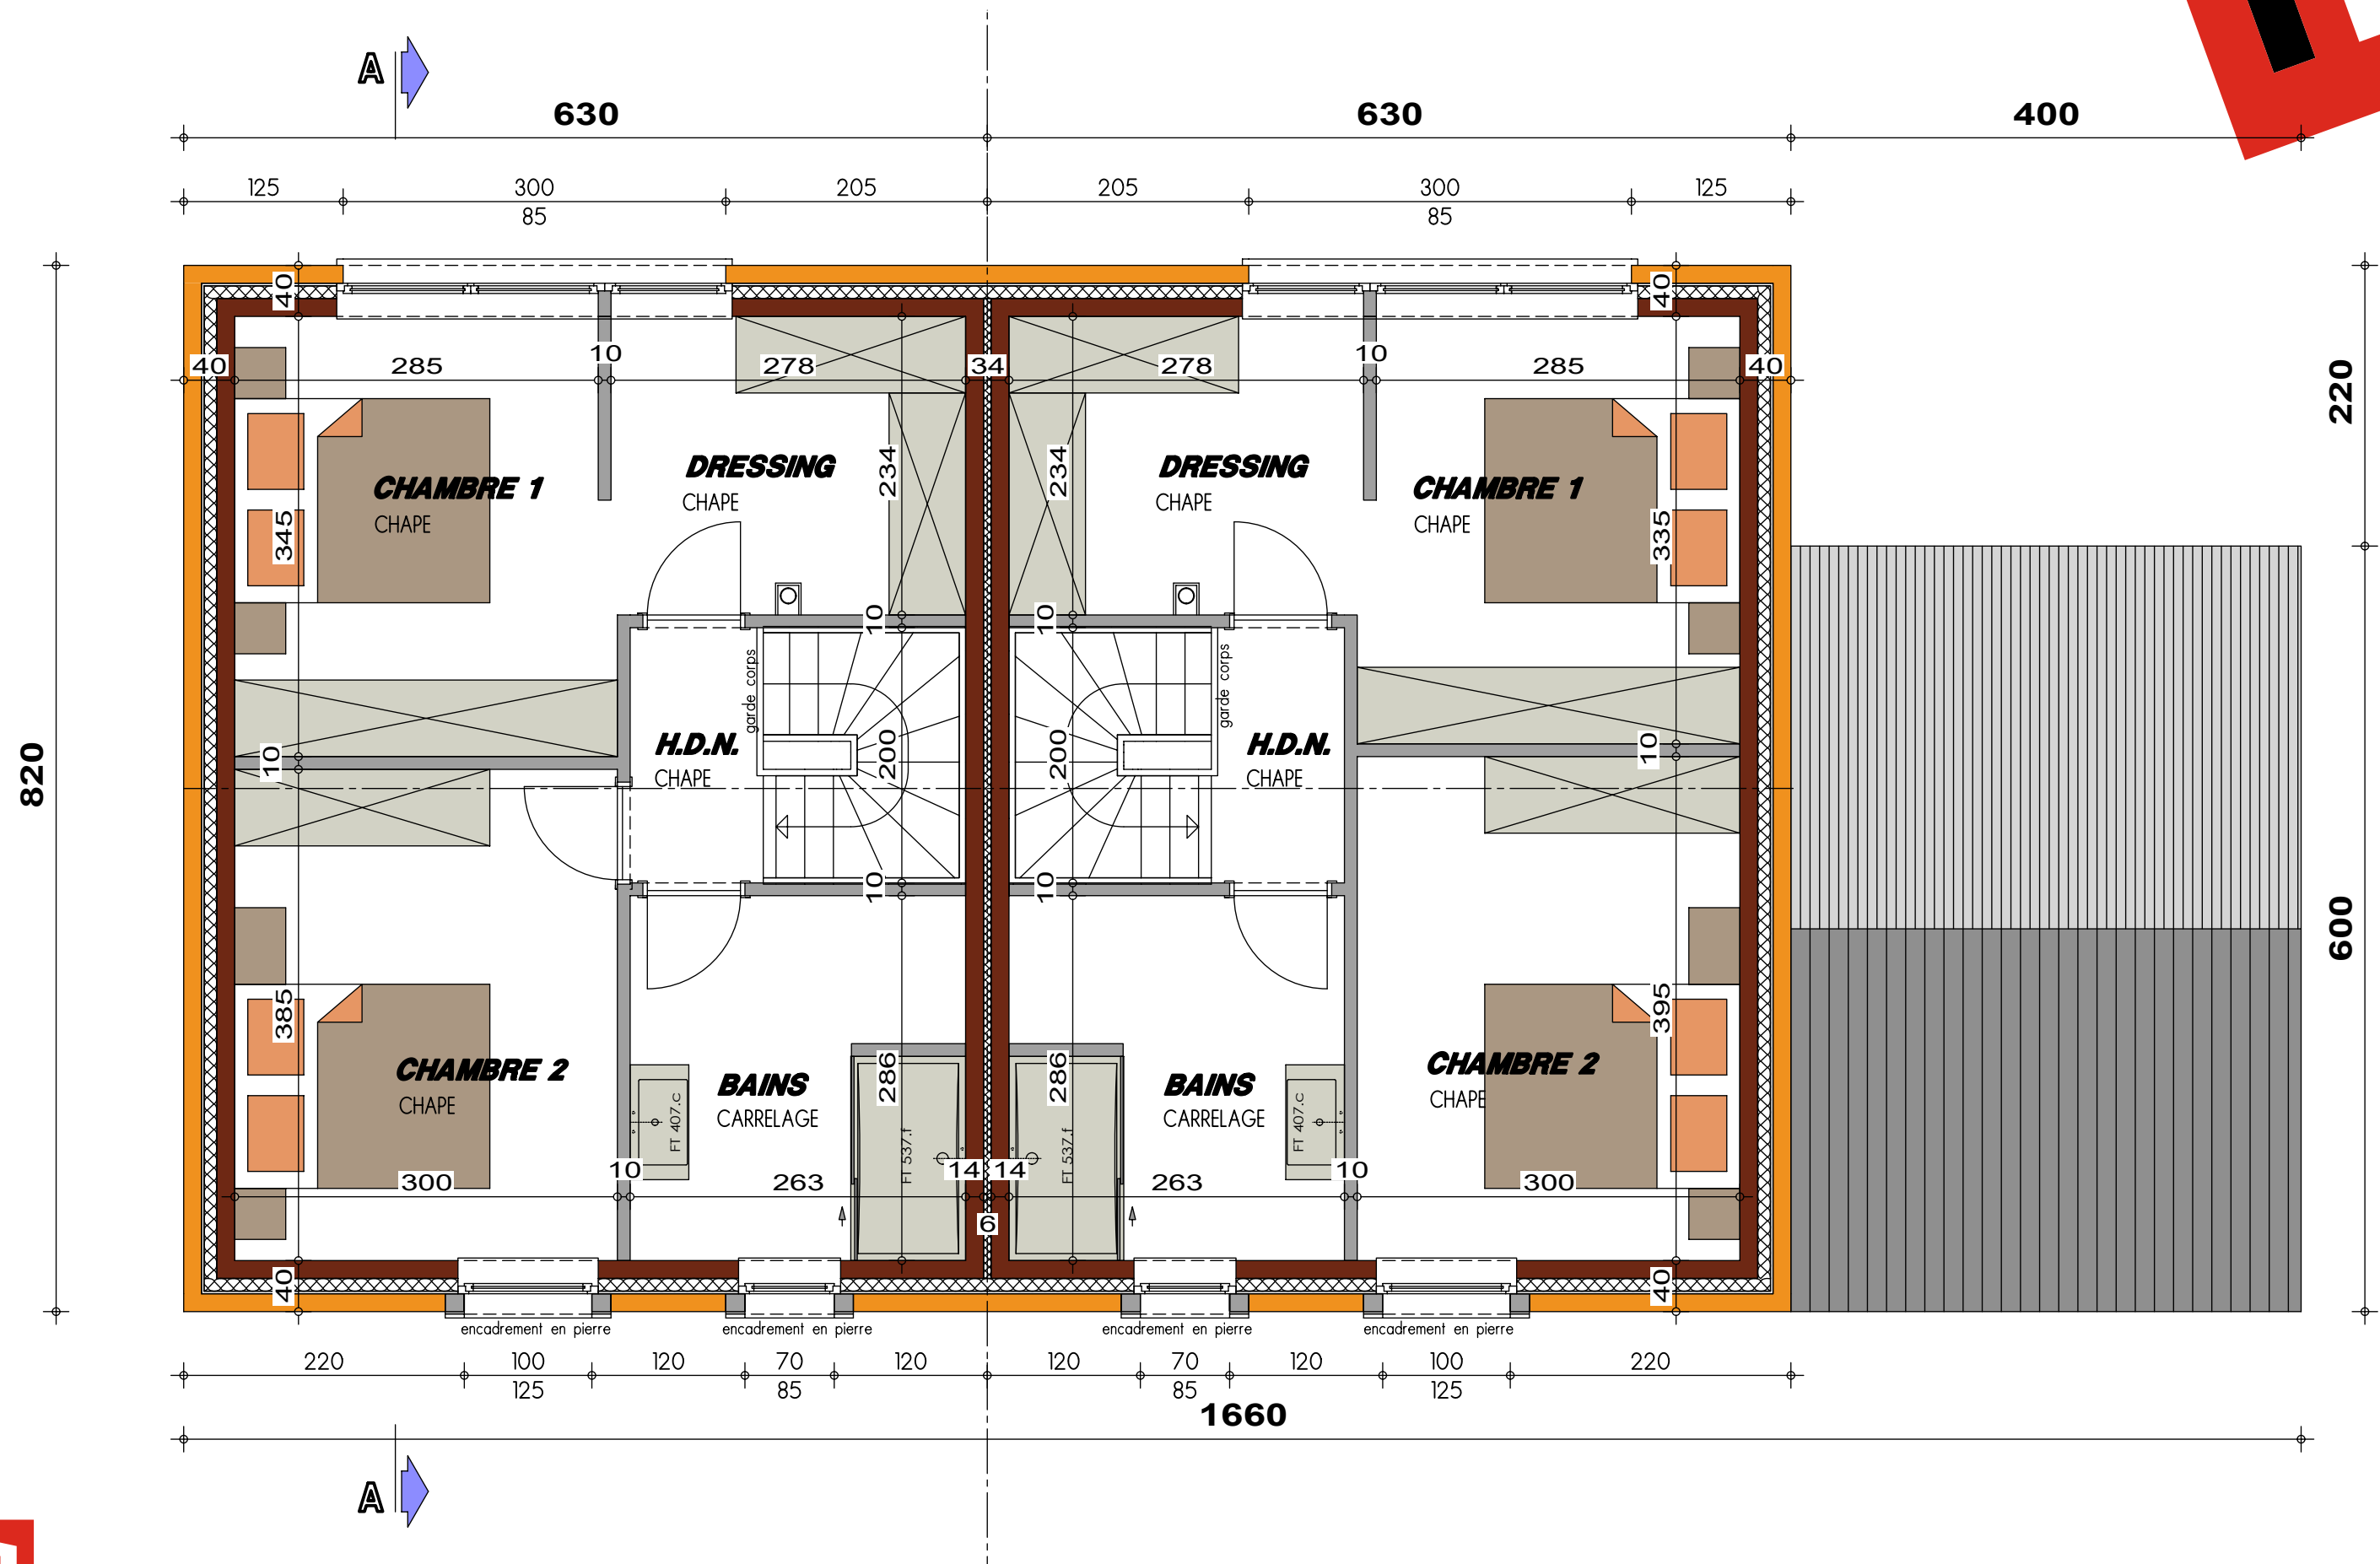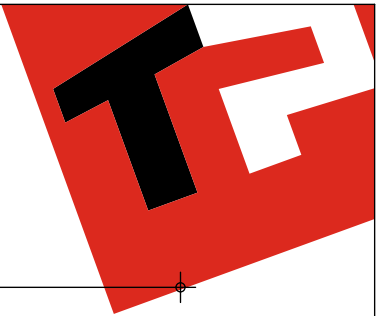

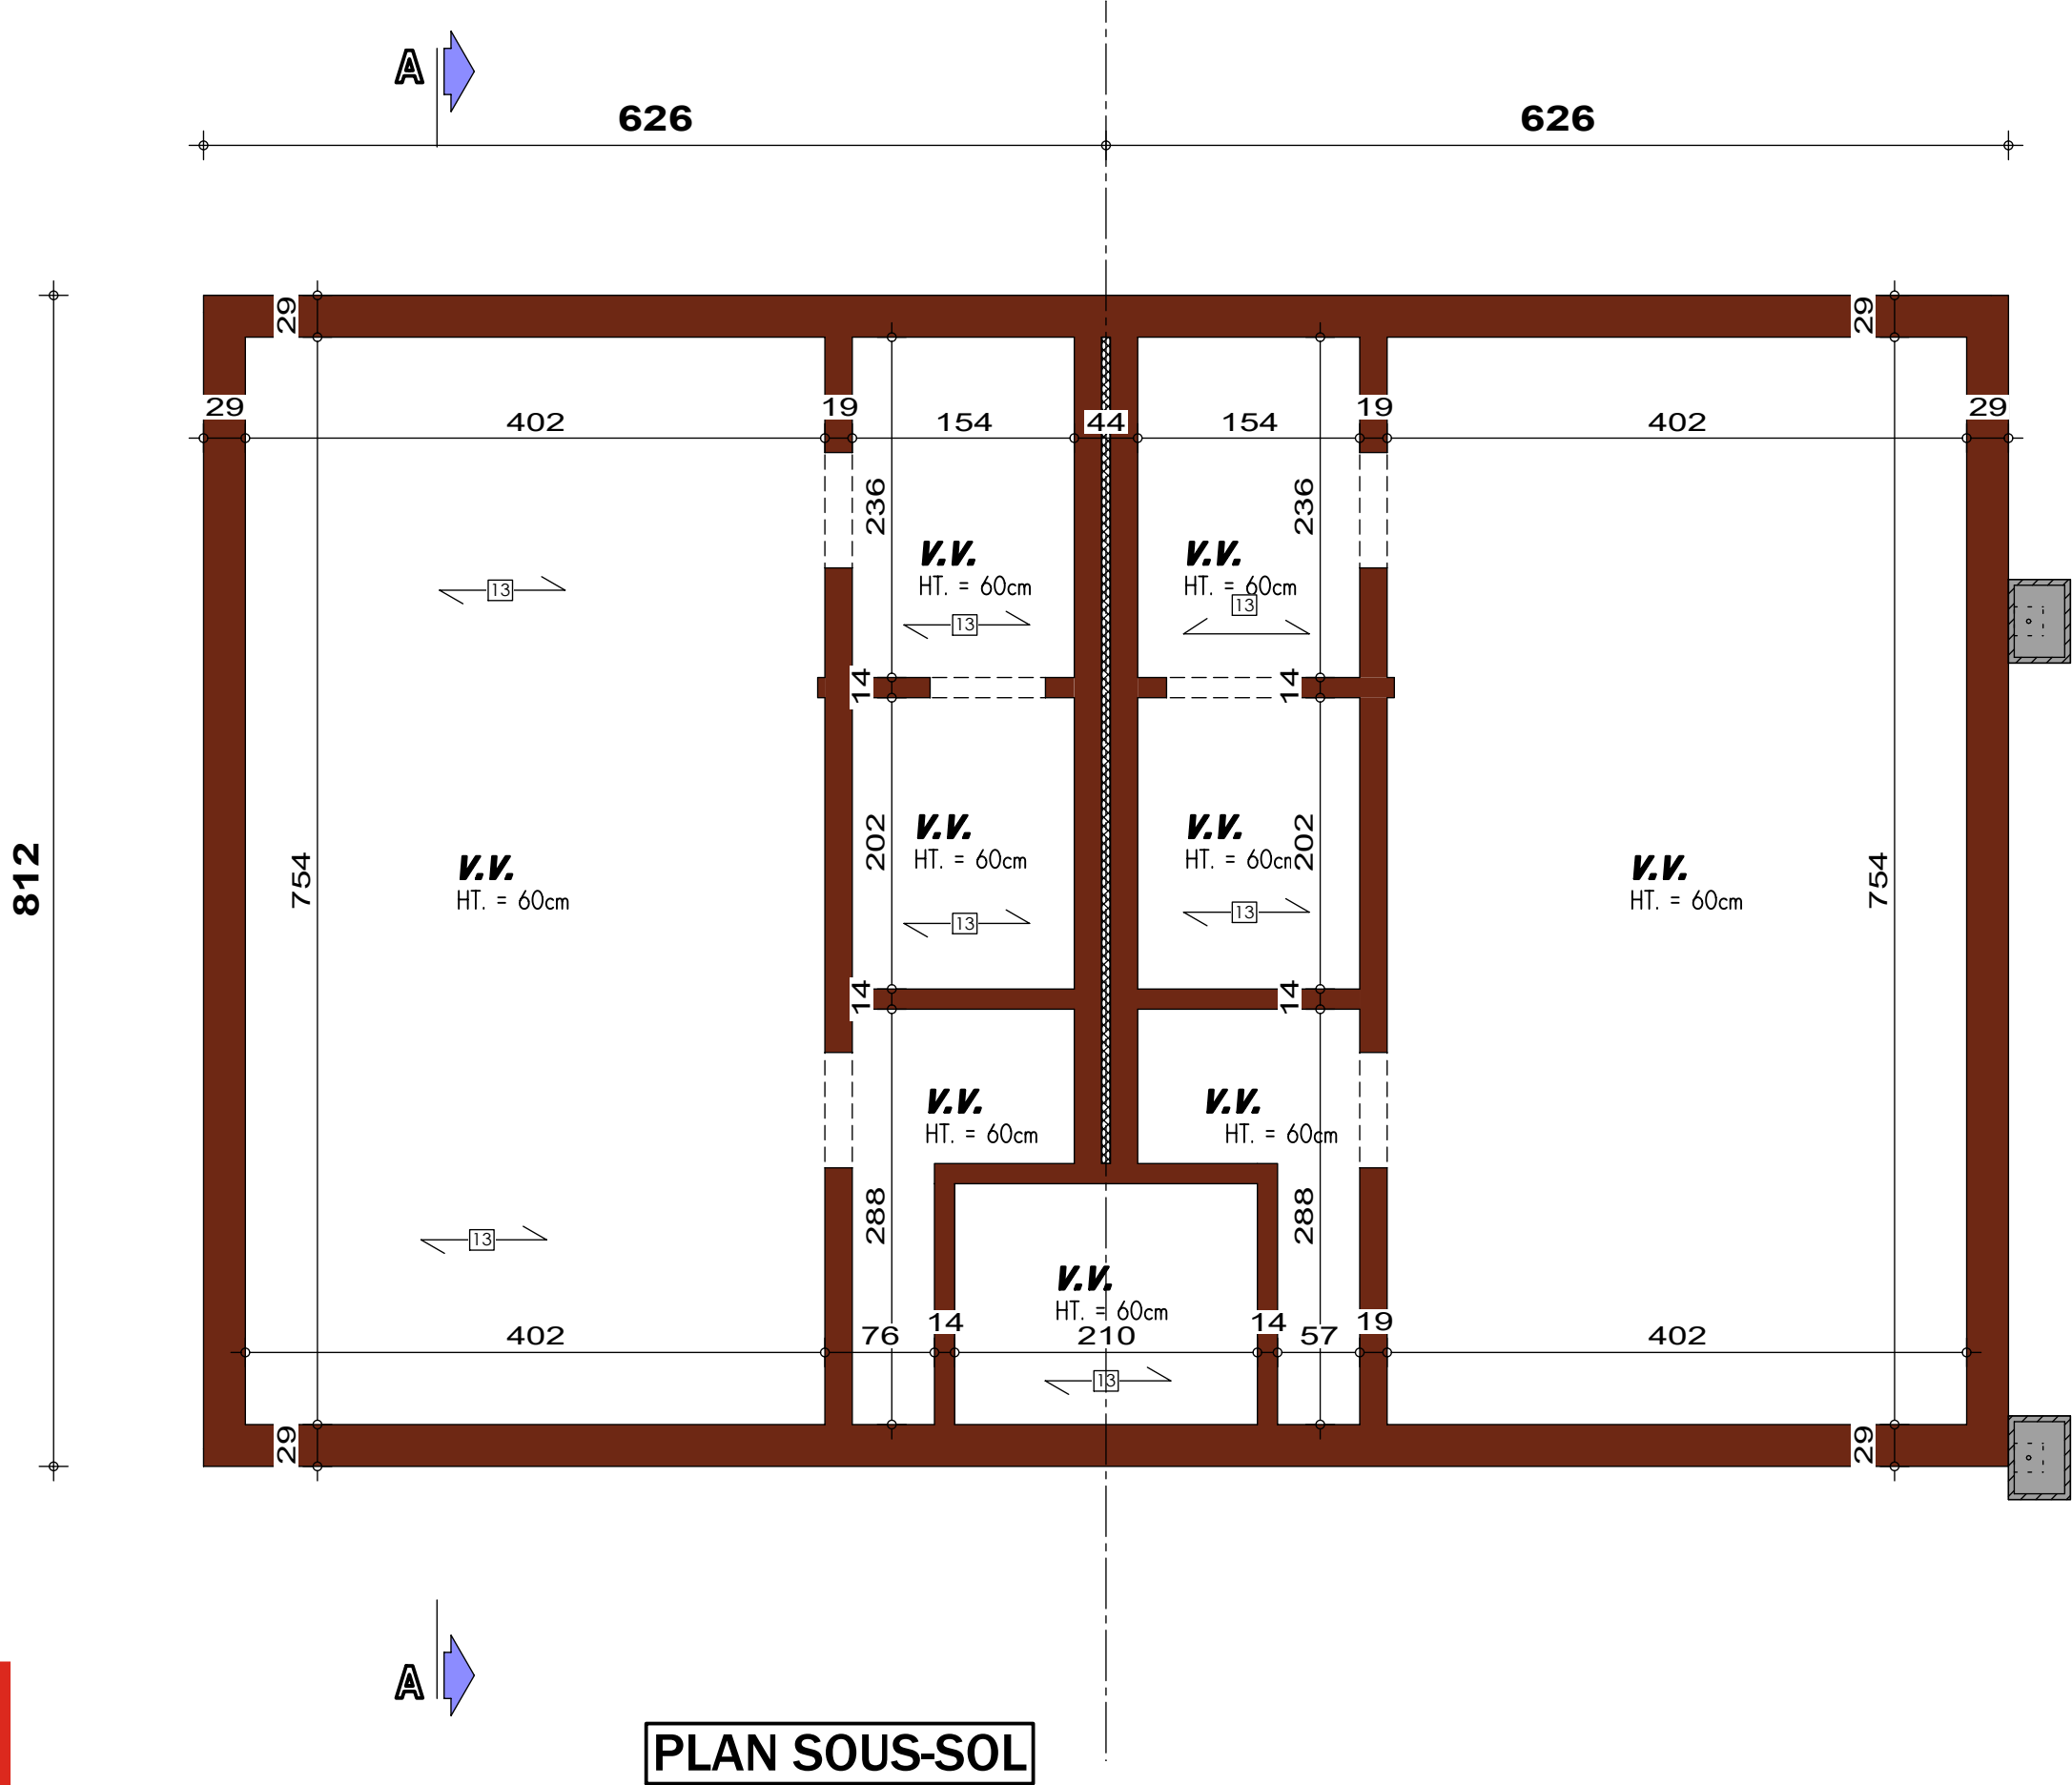


PLAN SOUS-SOL

AP-2020-23-01-QUIN-HUT-GOJ			
Date :	21/08/2020	Echelle :	1/50

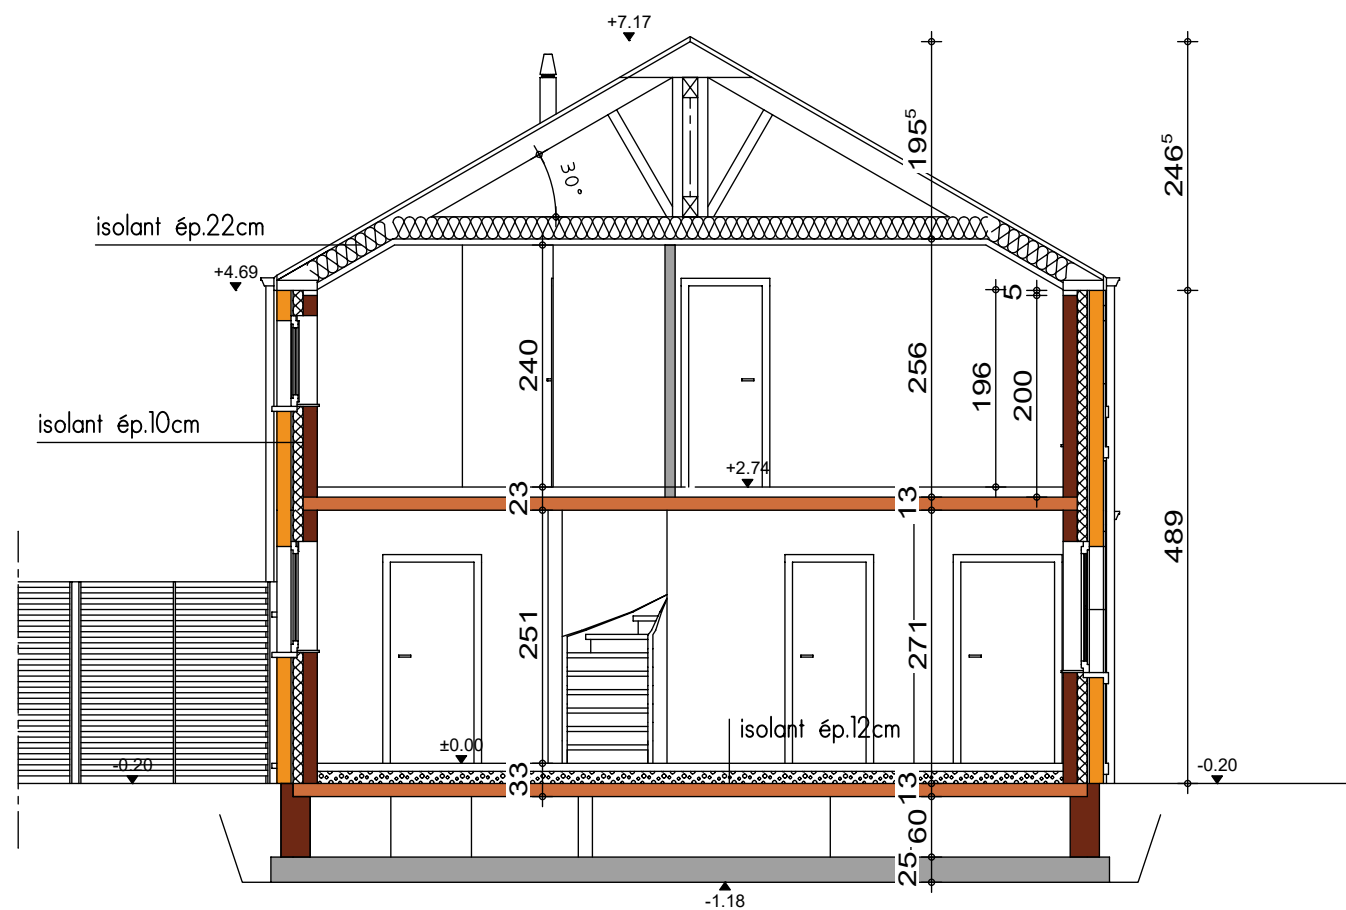


COUPE AA



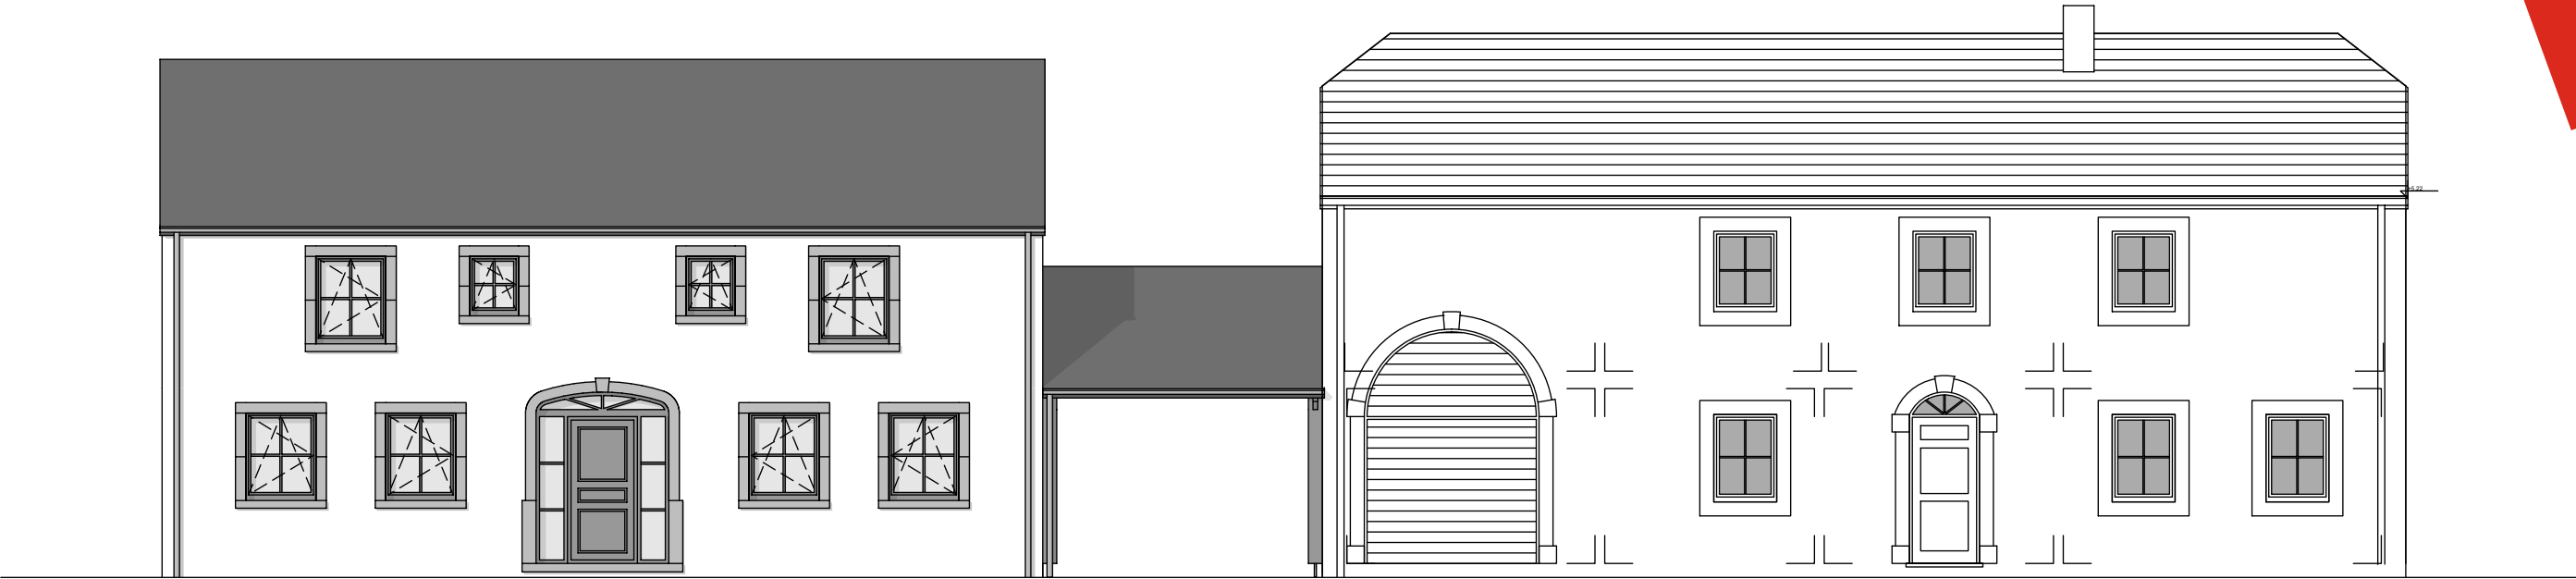


FACADE AVANT

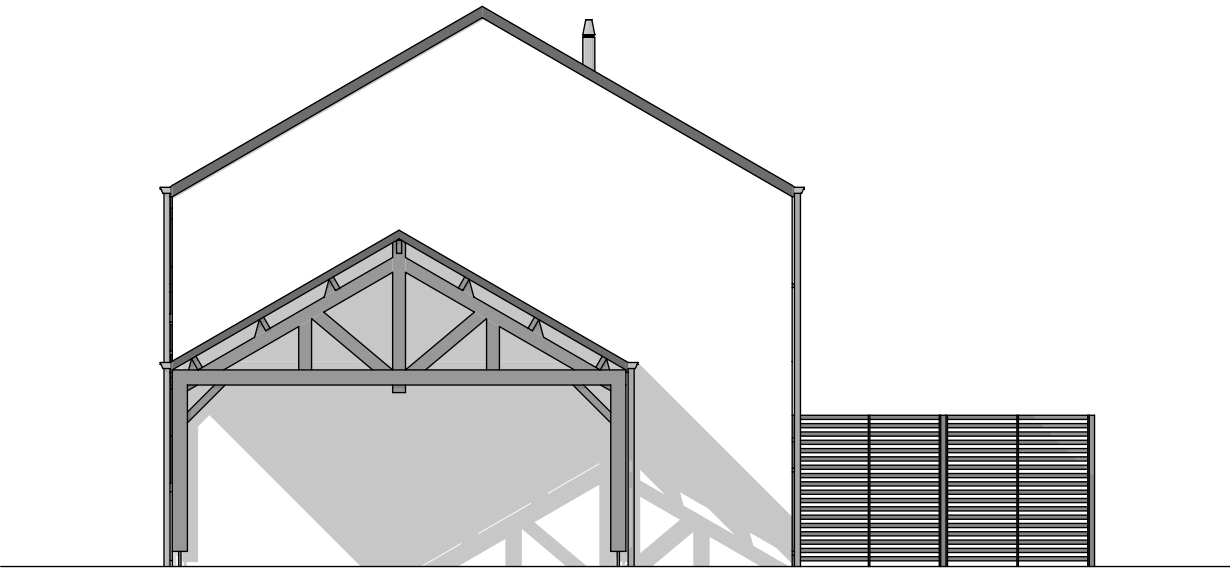

PIGNON DROIT



FACADE ARRIERE

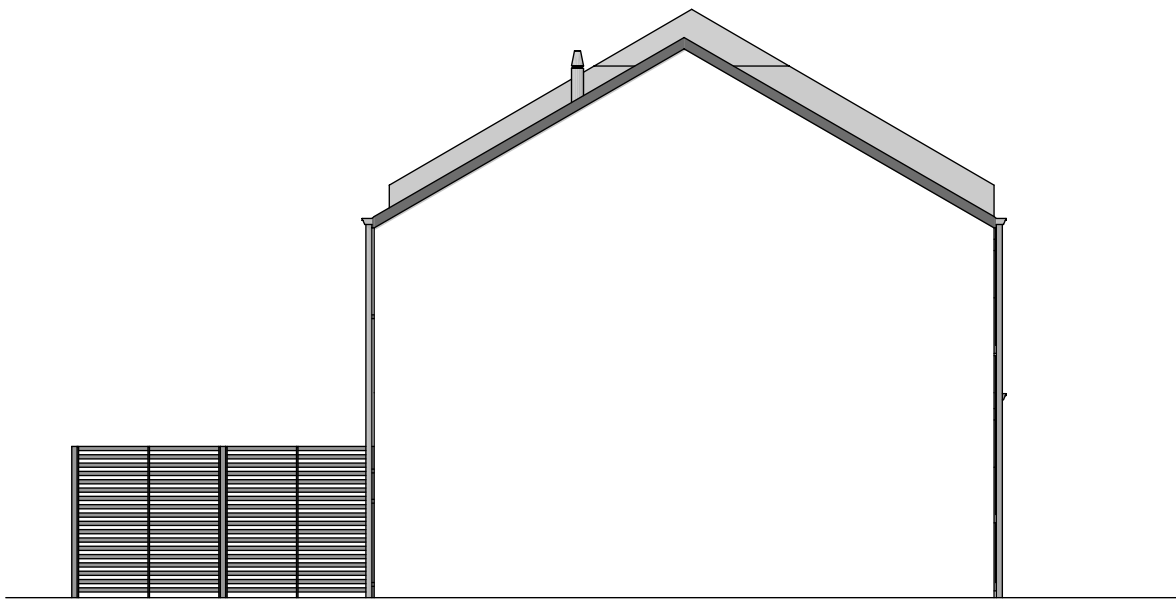

PIGNON GAUCHE