




AP-.01-QUOIRIN 240064/HUT-SCLO		
Date :	11/03/2024	Echelle :

Le présent projet reste la propriété de la S.A. THOMAS & PIRON. Il est protégé par la législation en matière de création et ne peut en aucun cas faire l'objet d'une copie même partielle sans l'autorisation de l'auteur.




AP-.01-QUOIRIN 240064/HUT-SCLO		
Date :	11/03/2024	Echelle :

Le présent projet reste la propriété de la S.A. THOMAS & PIRON. Il est protégé par la législation en matière de création et ne peut en aucun cas faire l'objet d'une copie même partielle sans l'autorisation de l'auteur.

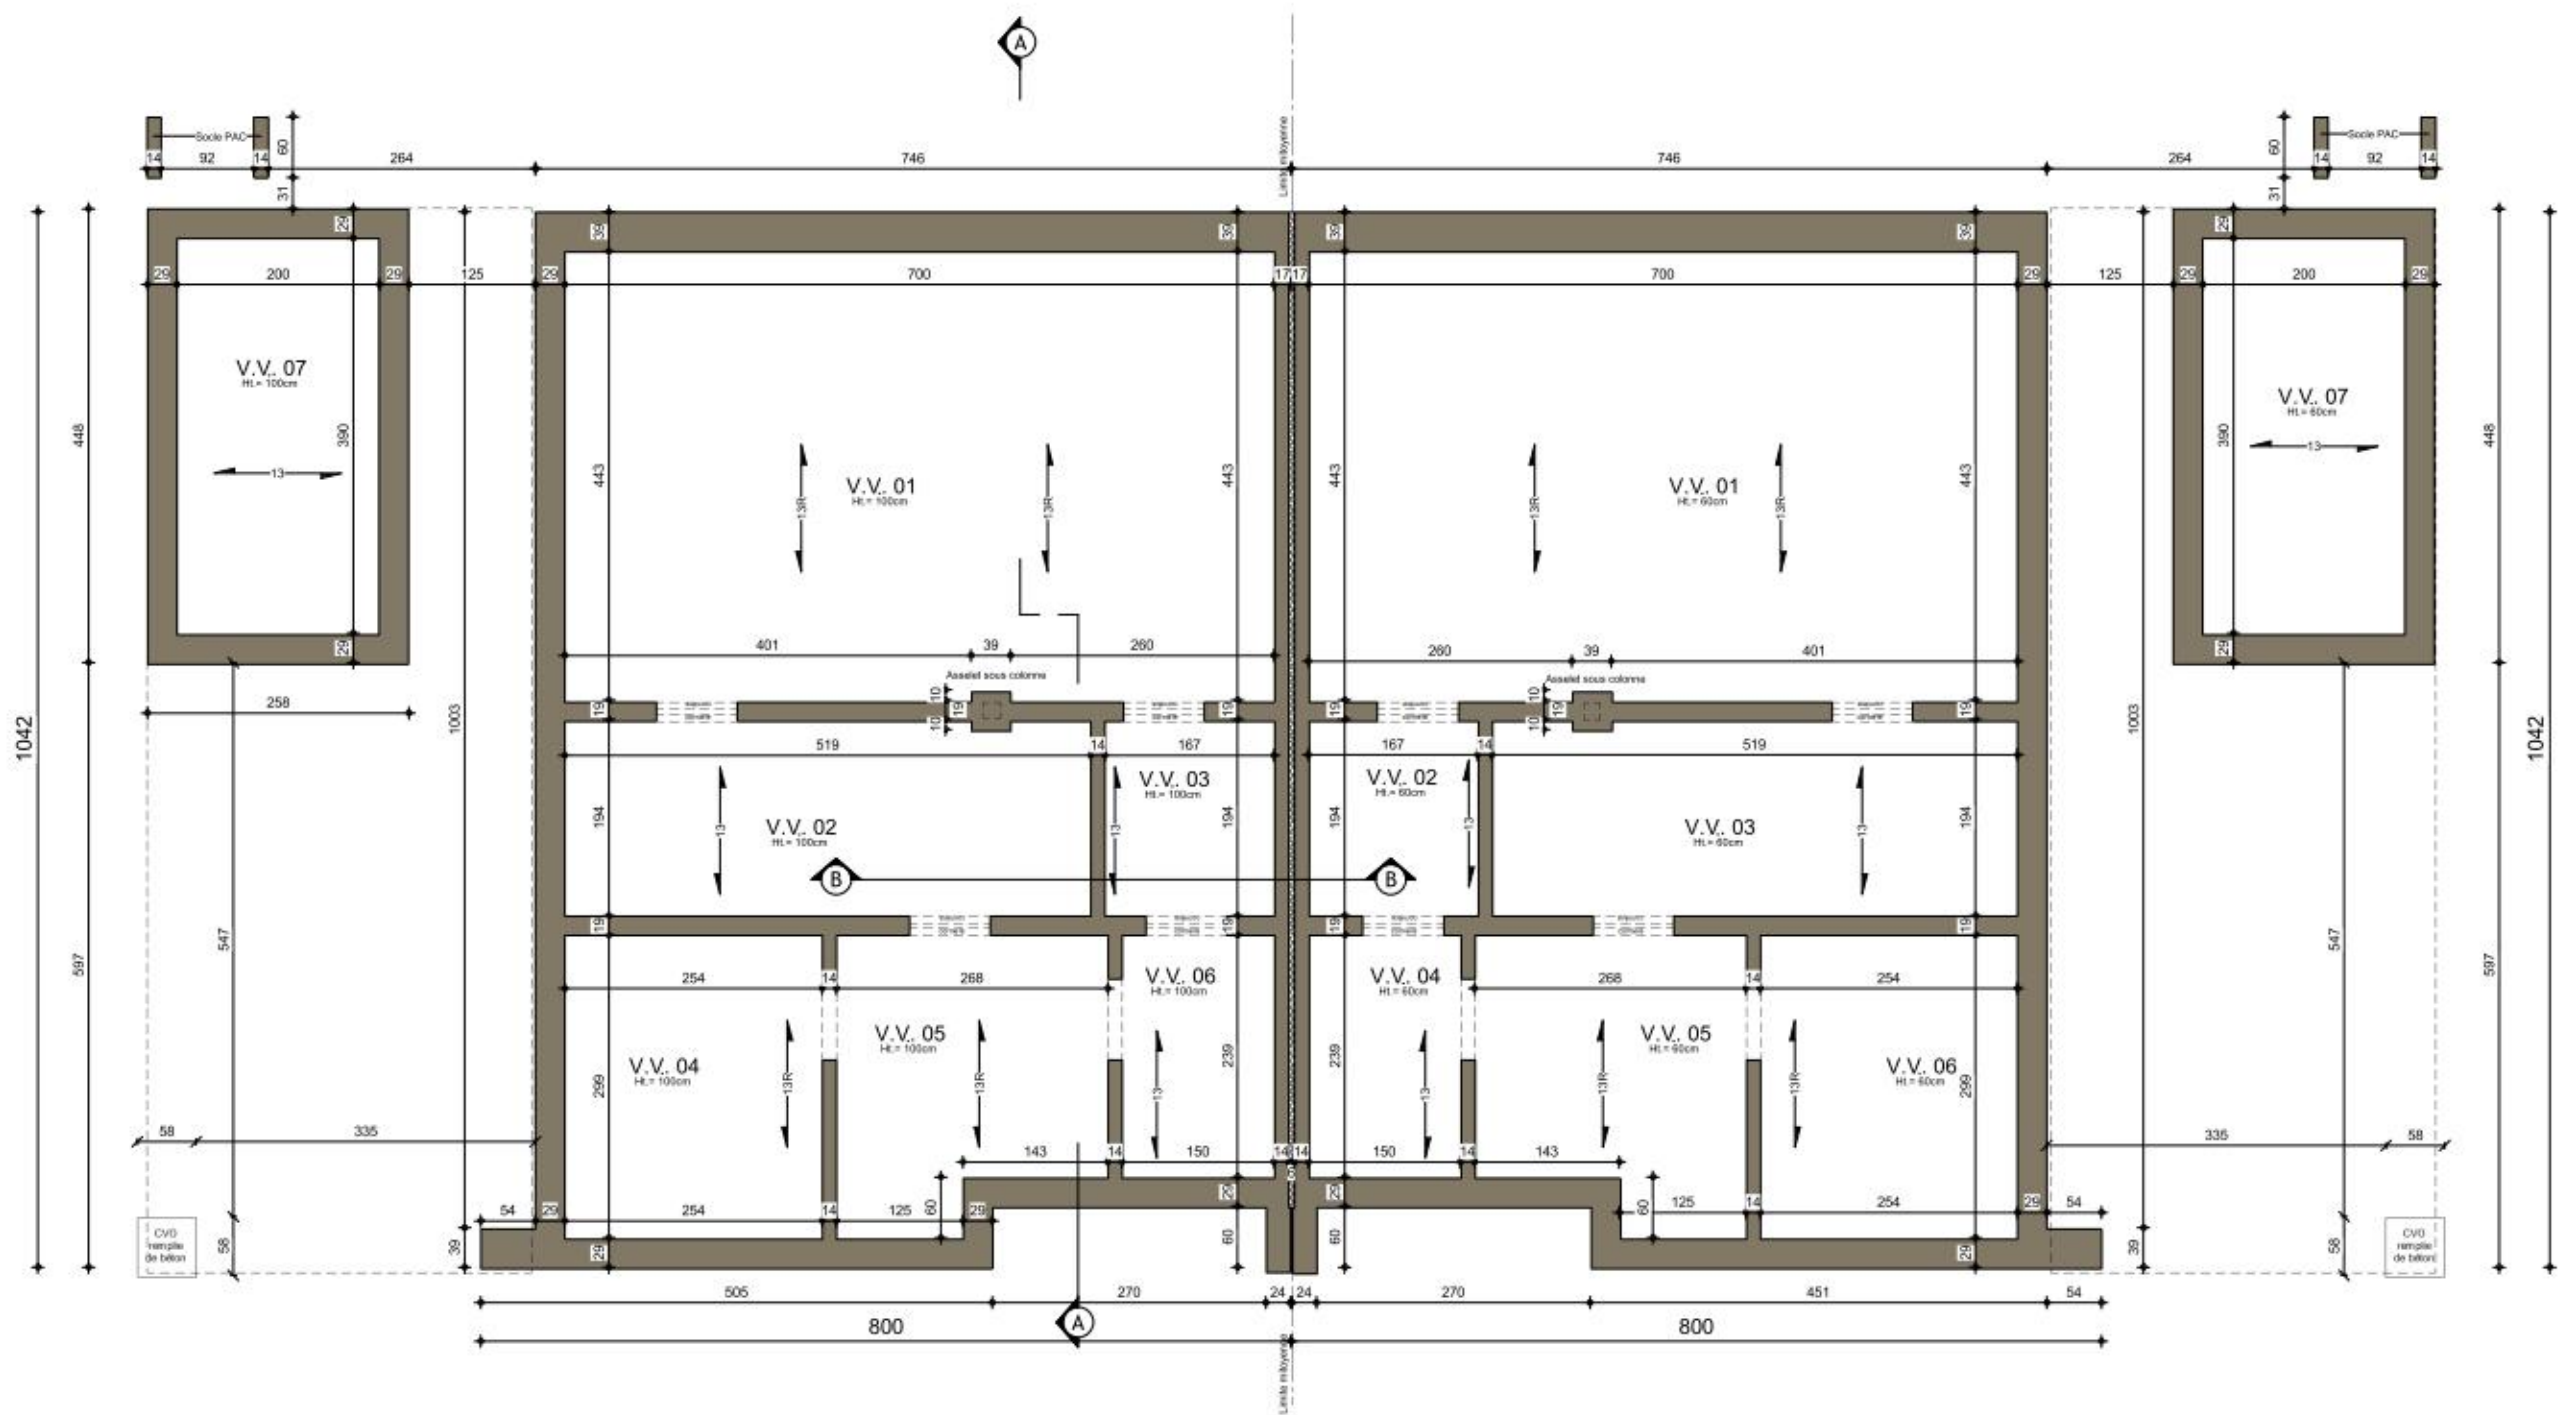


SOUS-SOL : Egouttage

AP-.01-QUOIRIN 240064/HUT-SCLO			
Date :	11/03/2024	Echelle :	1/75

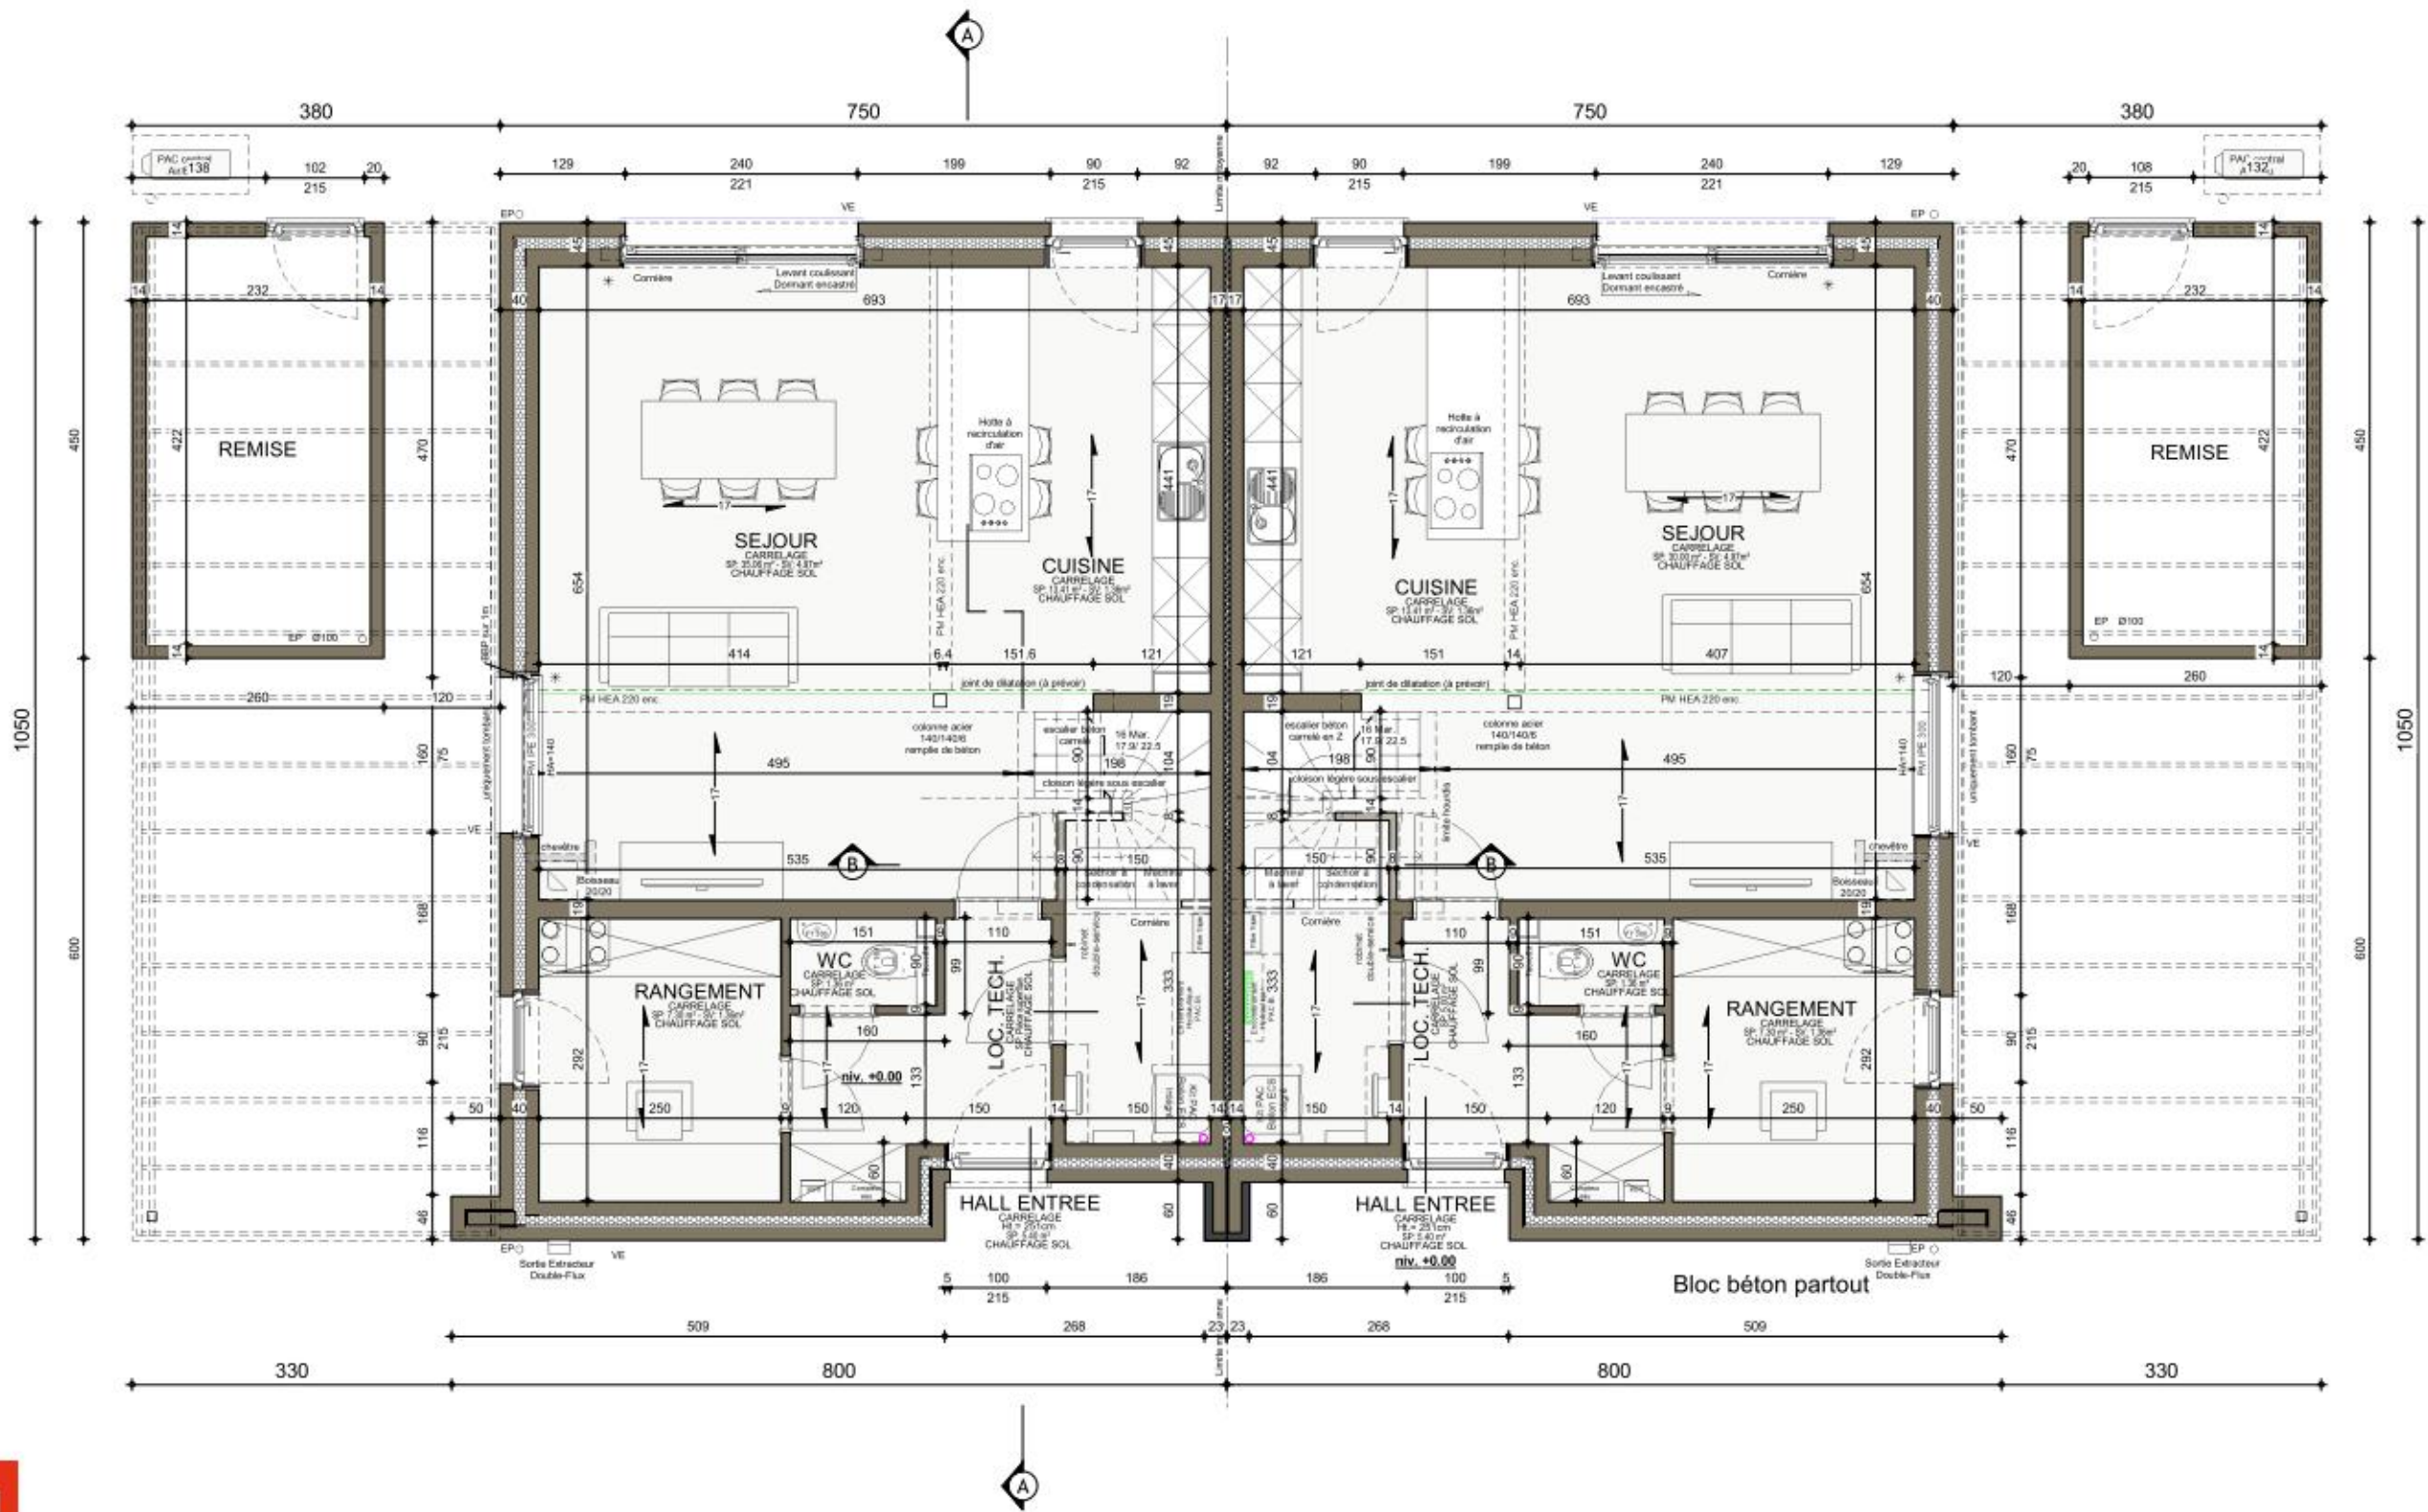

REZ-DE-CHAUSSEE

AP-.01-QUOIRIN 240064/HUT-SCLO			
Date :	11/03/2024	Echelle :	1/75

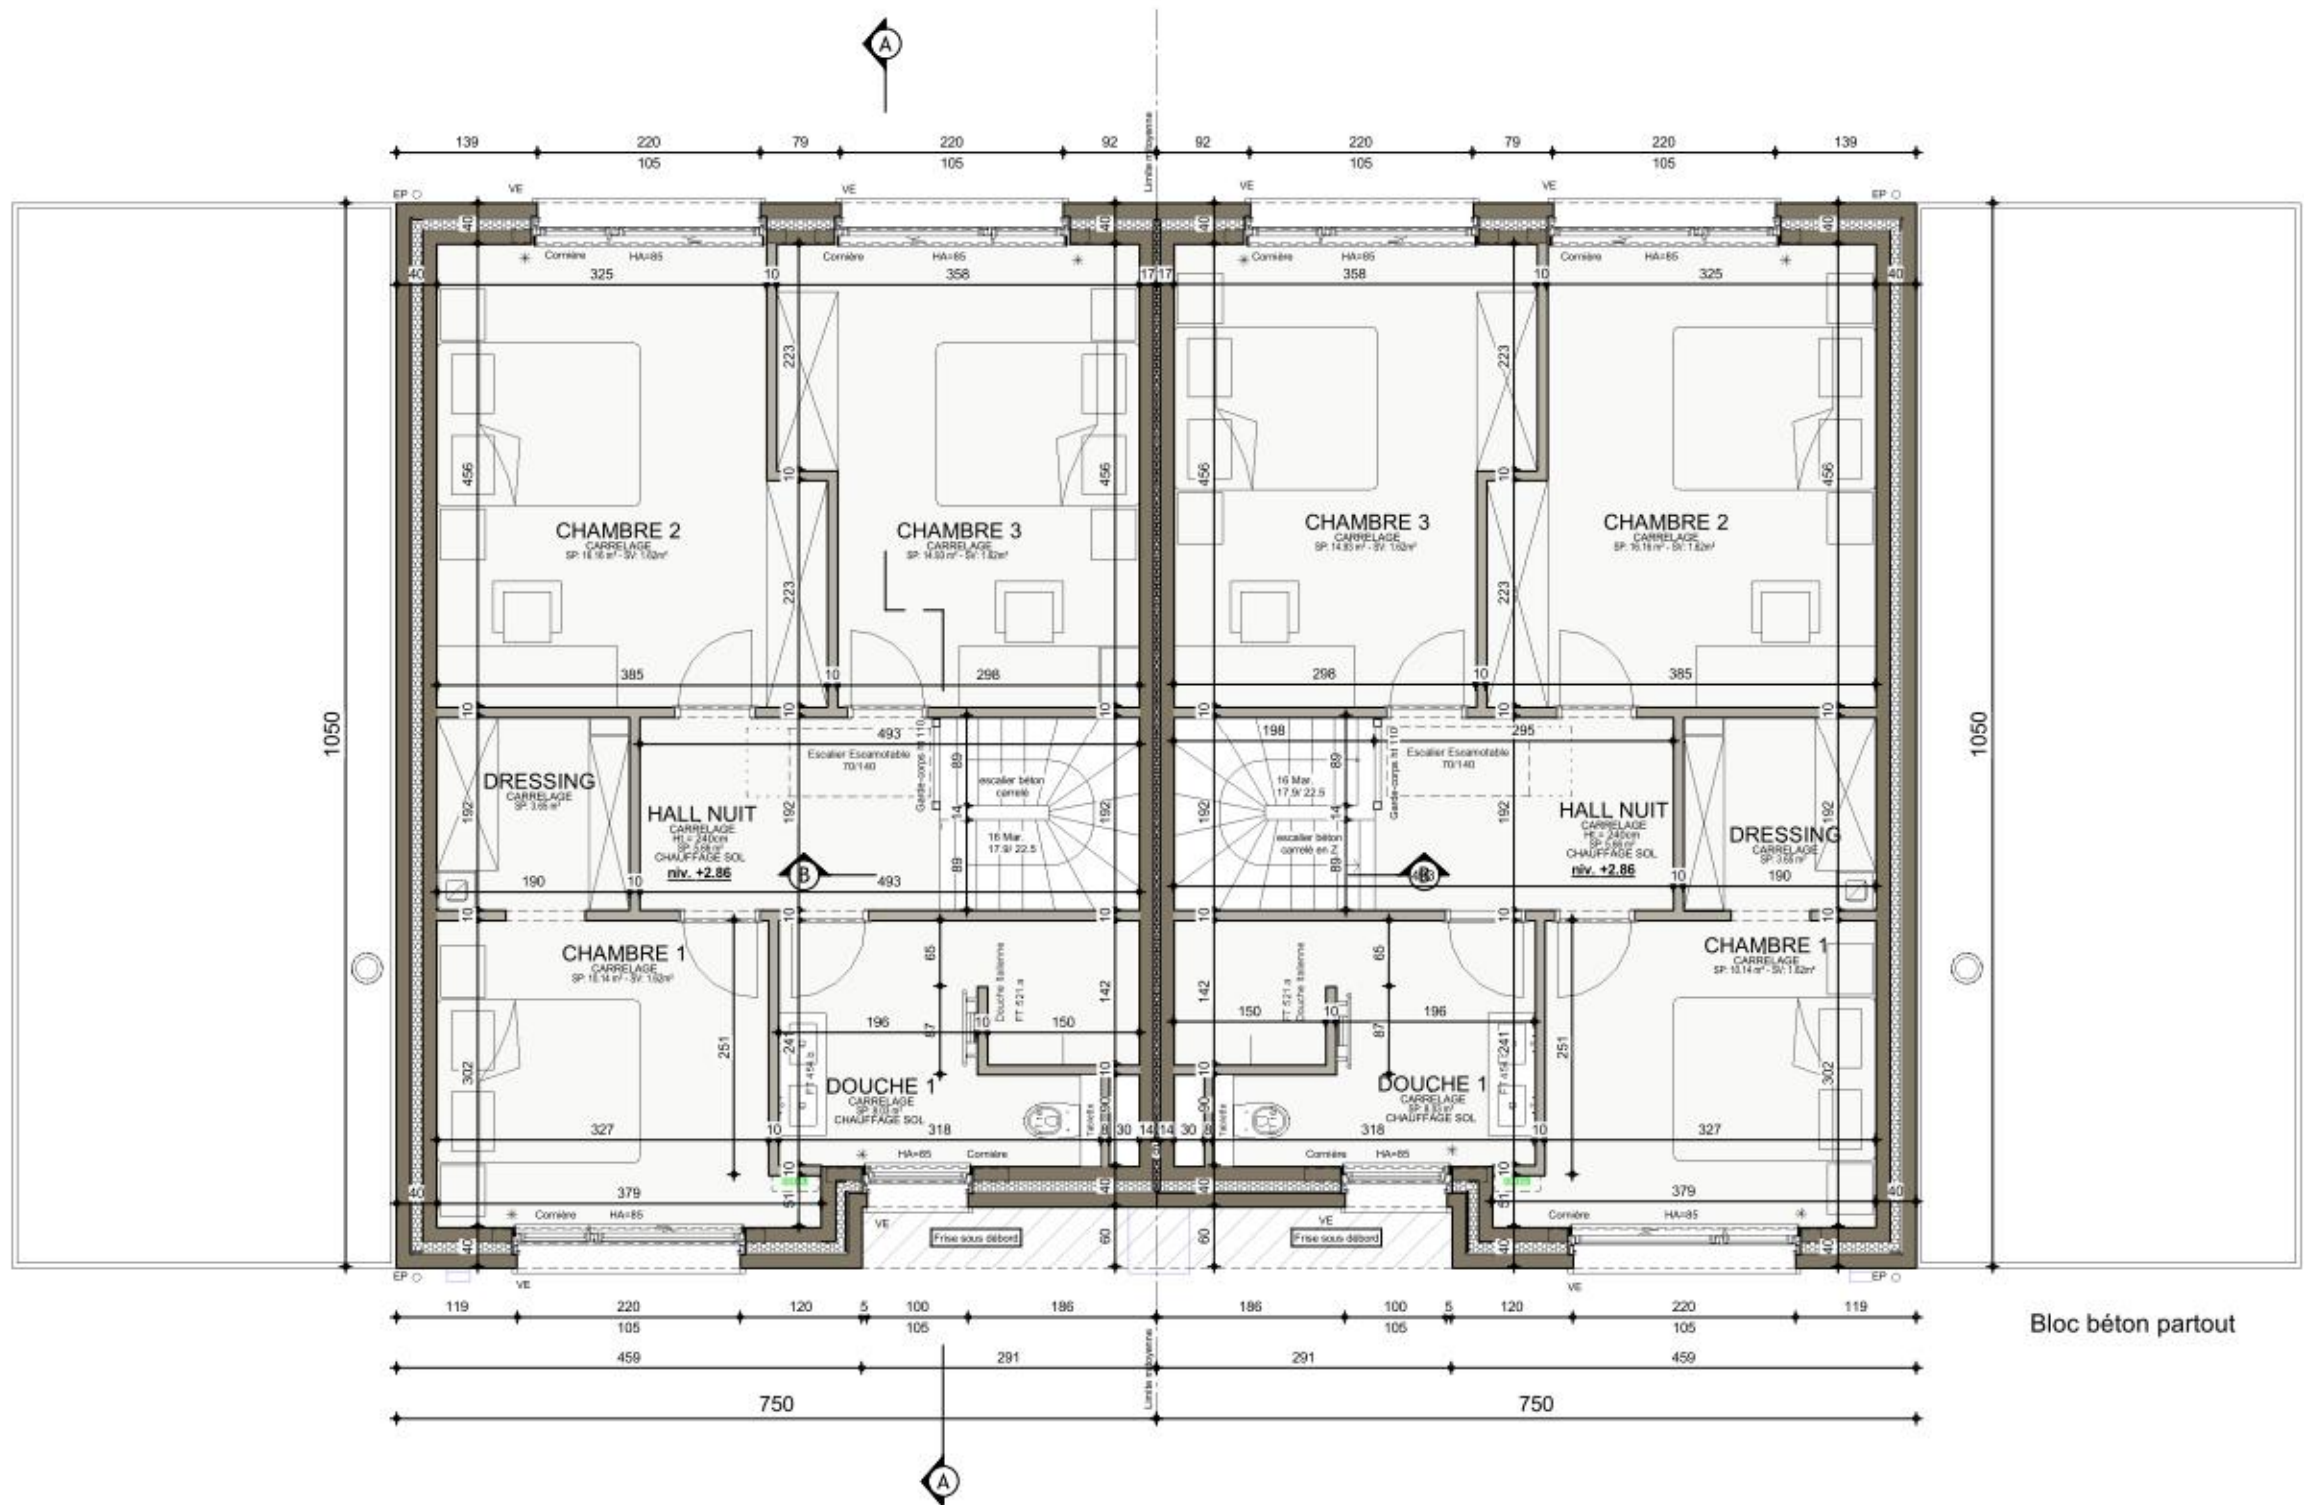

ETAGE

AP-.01-QUOIRIN 240064/HUT-SCLO			
Date :	11/03/2024	Echelle :	1/75



AP-.01-QUOIRIN 240064/HUT-SCLO	
Date :	11/03/2024 Echelle : 1/75




AP-01-QUOIRIN 240064/HUT-SCLO			
Date :	11/03/2024	Echelle :	1/50



FACADE AVANT


AP-.01-QUOIRIN 240064/HUT-SCLO			
Date :	11/03/2024	Echelle :	1/75

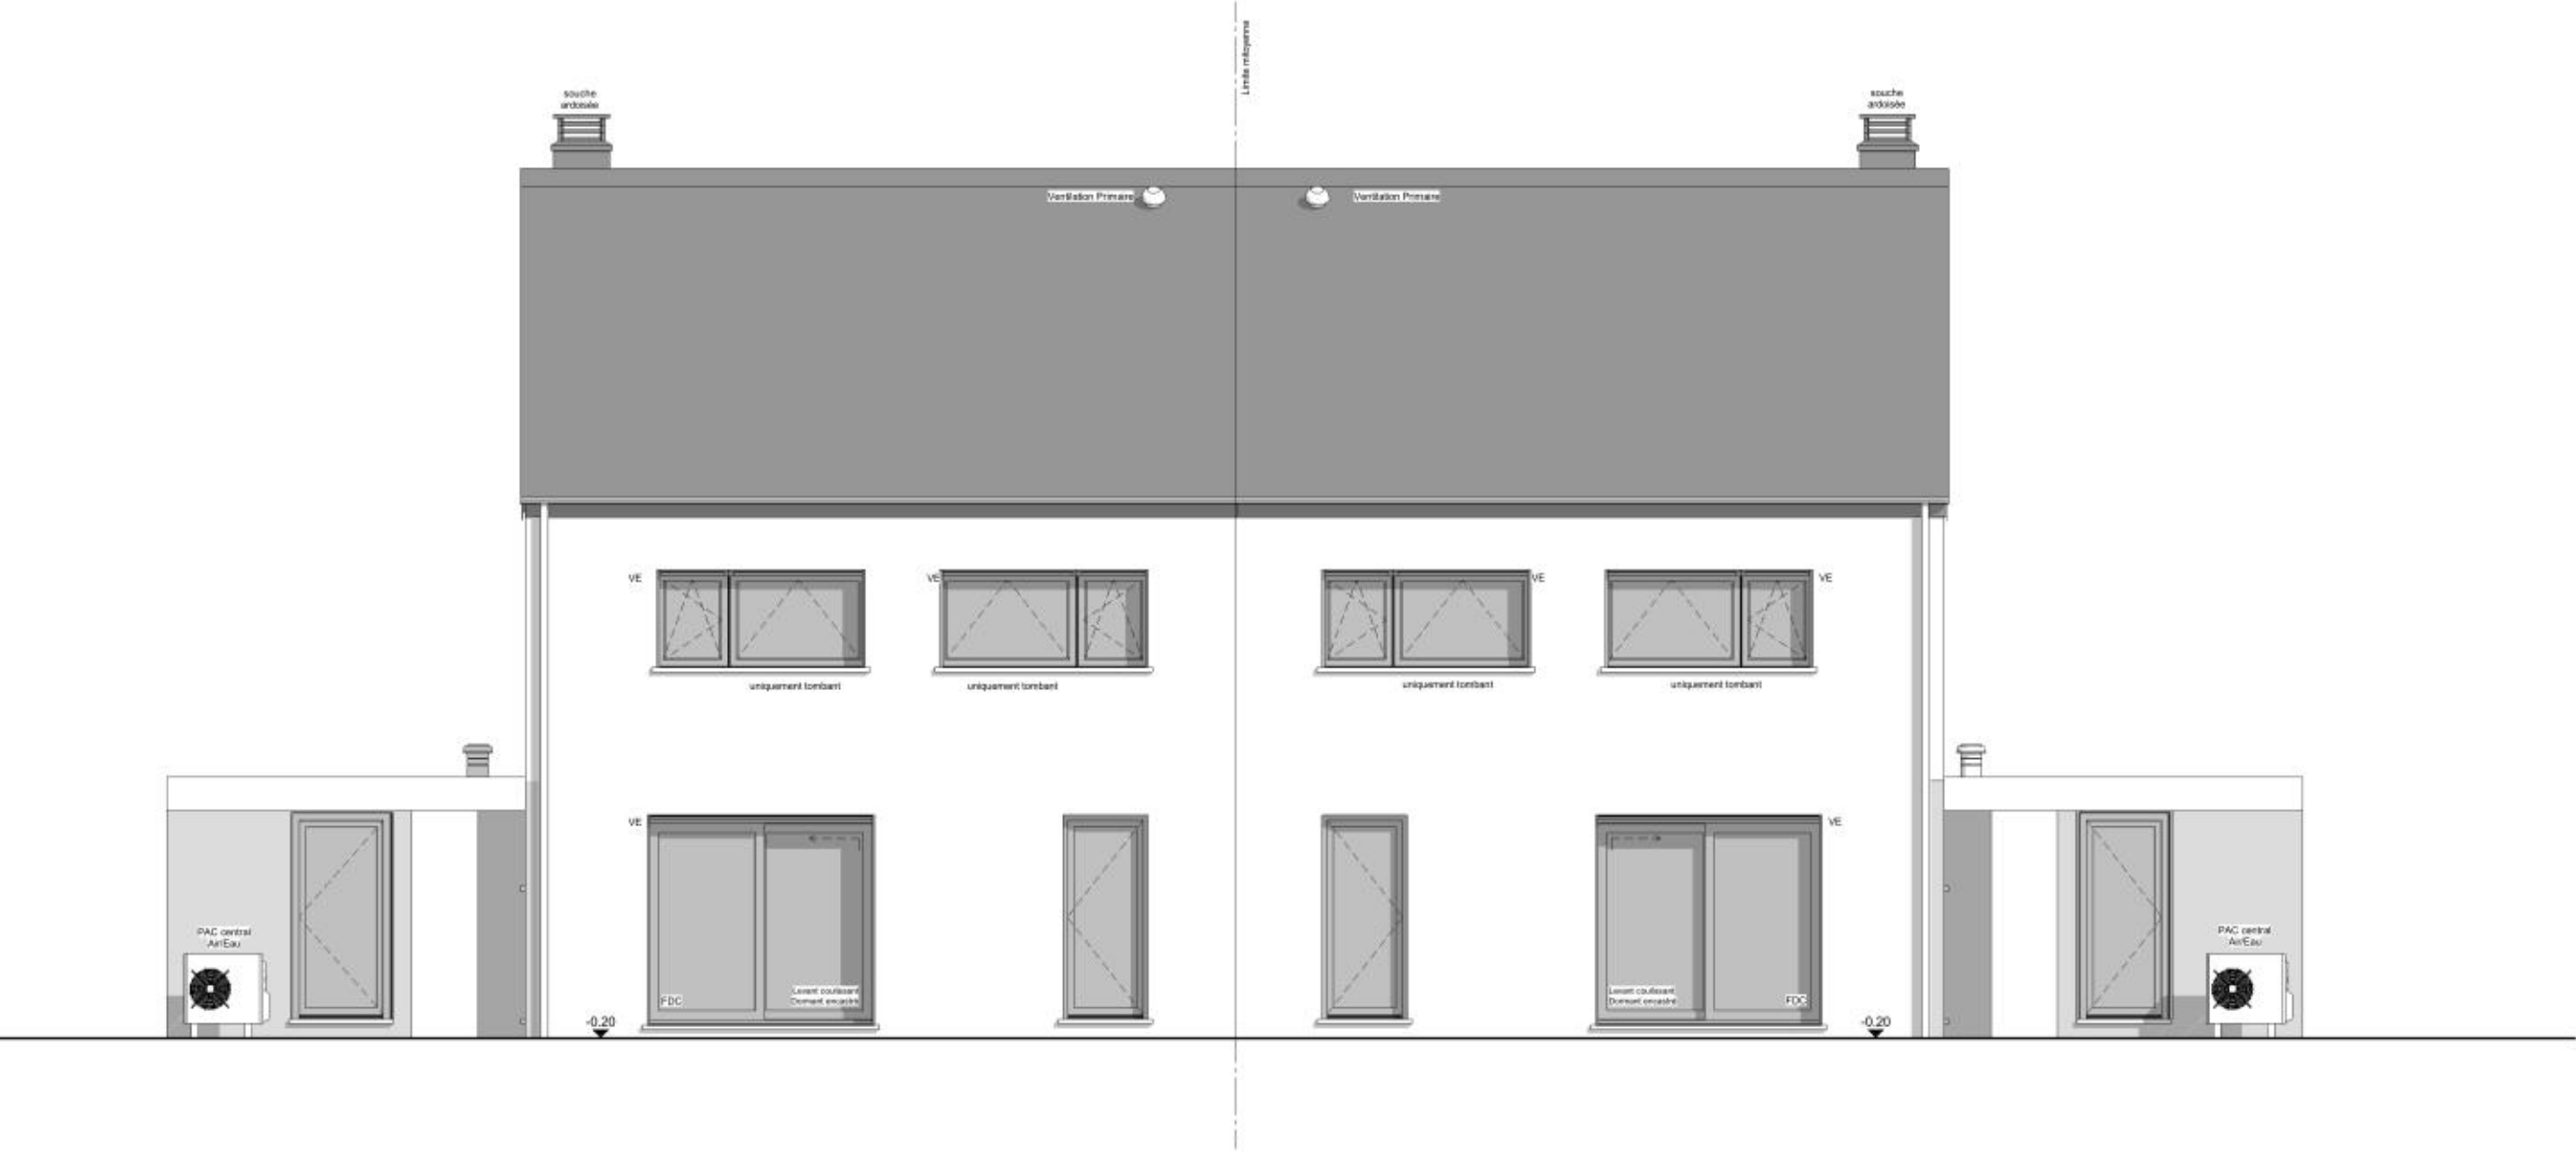

FACADE ARRIERE

AP-.01-QUOIRIN 240064/HUT-SCLO			
Date :	11/03/2024	Echelle :	1/75



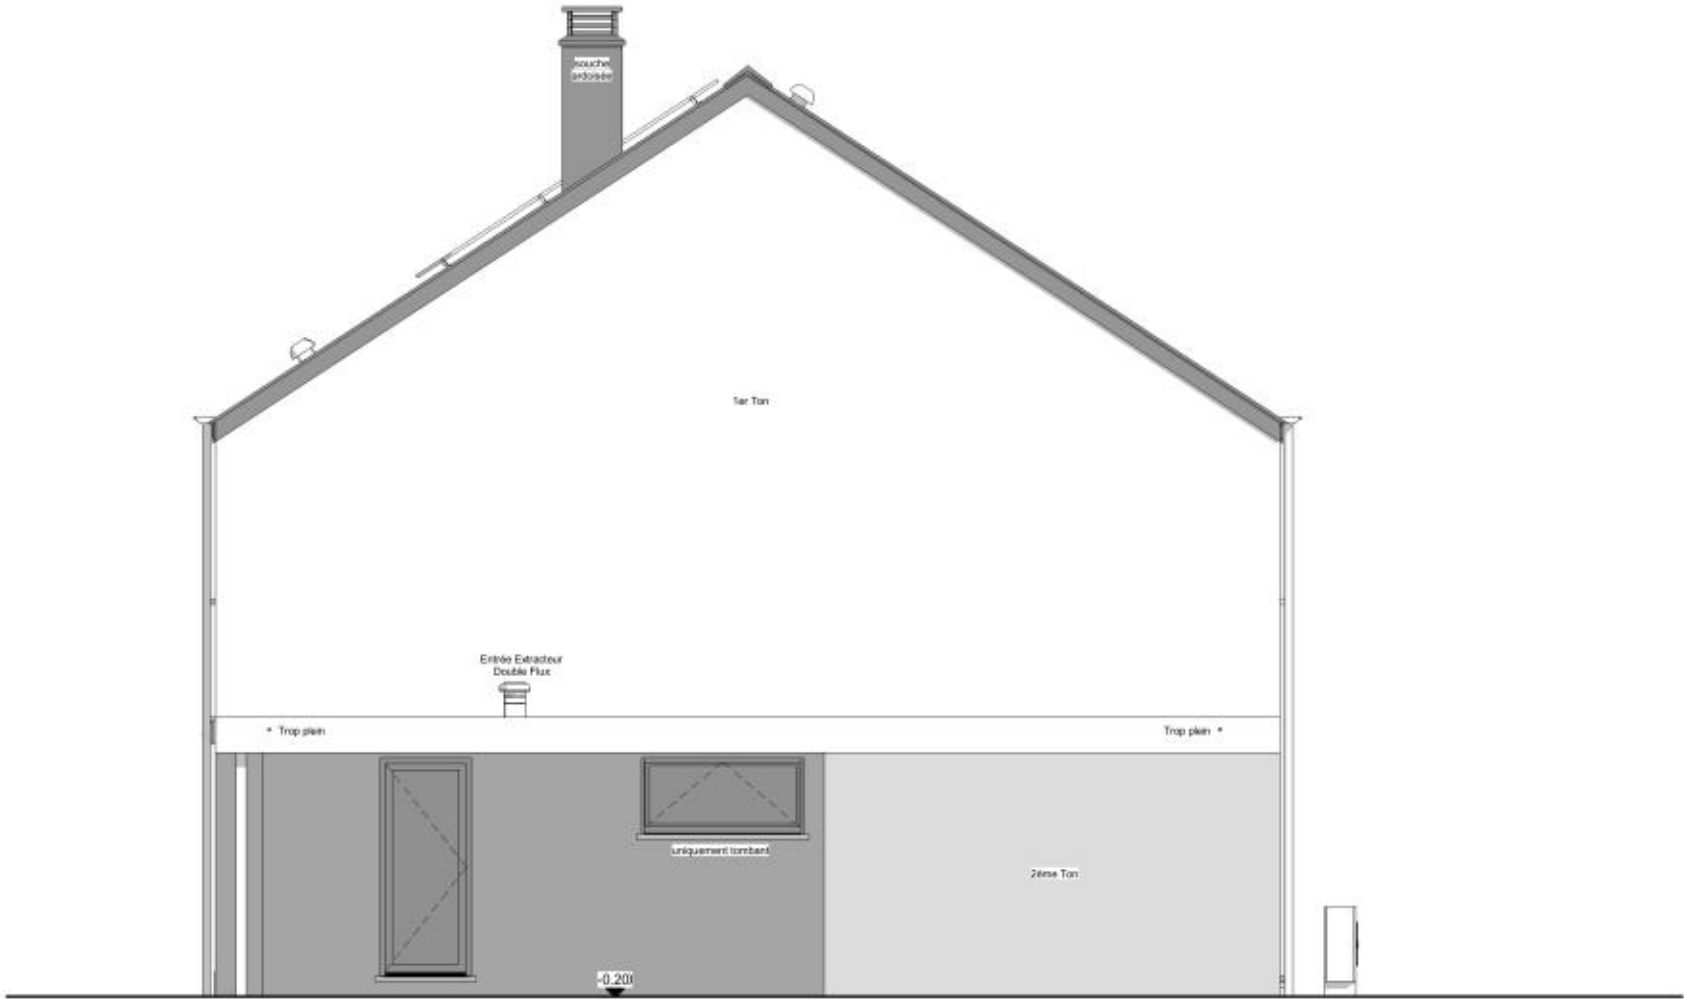

PIGNON DROIT

AP-.01-QUOIRIN 240064/HUT-SCLO			
Date :	11/03/2024	Echelle :	1/75