


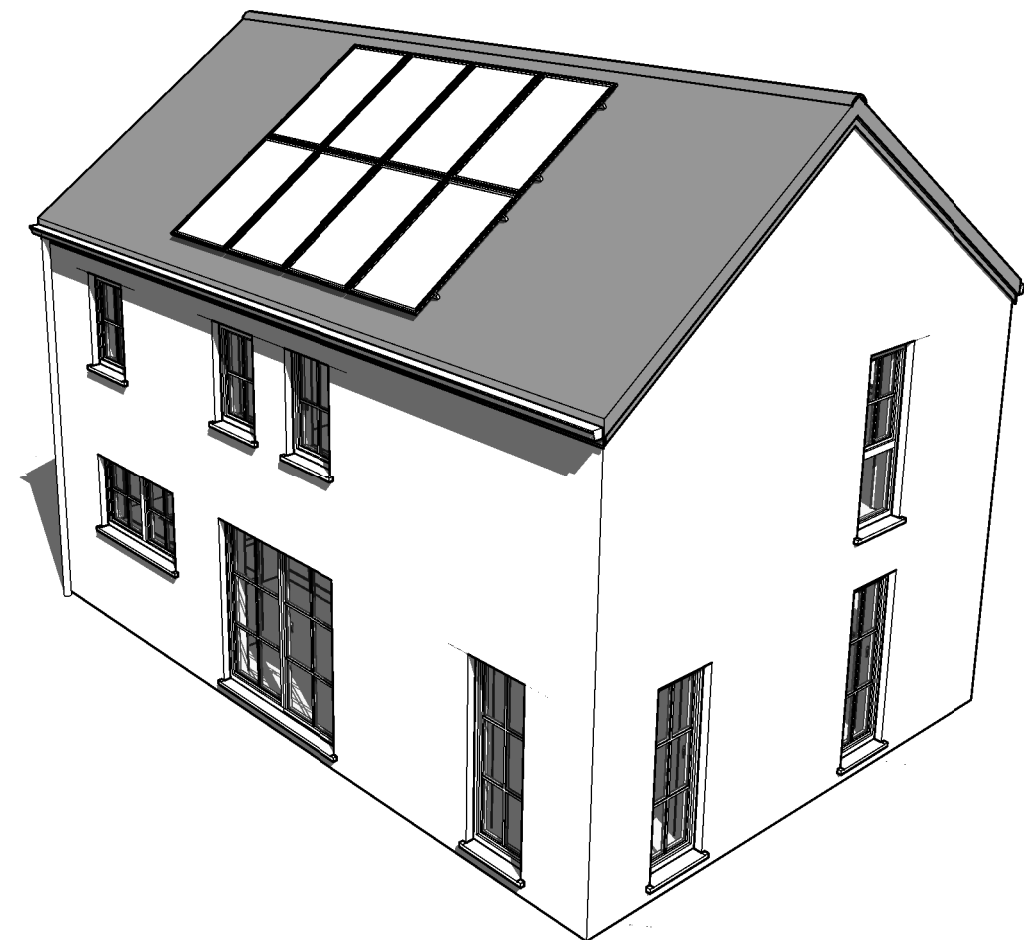

Maçonnerie	Brique TC	Couverture	Tuiles
		Rives	Ardoisées
Soubassement	Idem Parement	Chéneaux et T.D.	Rond en zinc
Linteau	Brique à plat	Châssis	PVC
Seuils	En petit granit	Porte garage	-
Cheminée	-		

La cotation des plans correspond aux dimensions entre surfaces brutes et ne prend pas en compte les épaisseurs des revêtements tels que enduits muraux, plafonnages, faïences, carrelages, et les surépaisseurs des chapes nécessaires.
Ce plan est établi conformément au cahier des charges.
La société d'architecture conserve en toute hypothèse ses droits d'auteur et notamment l'entière propriété artistique de ses études et plans avec l'exclusivité des droits de reproduction de ceux-ci et de l'œuvre exécutée et ce sous toutes les formes et de quelque manière que ce soit.

Situation	Province		
	Commune		Division
	Adresse		
	Lotissement		délivré le
	Cadastre		Lot n°


signature

signature

signature

Titre	☐	Vues en plan		dossier n°
	☐	Coupes		
	☐	Façades		code fichier
	☐	Implantation		
	☐	Profils terrain		suivi AP --/--/--
	☐	Perspectives		
				Plan n° AP_A3-01


[illegible]

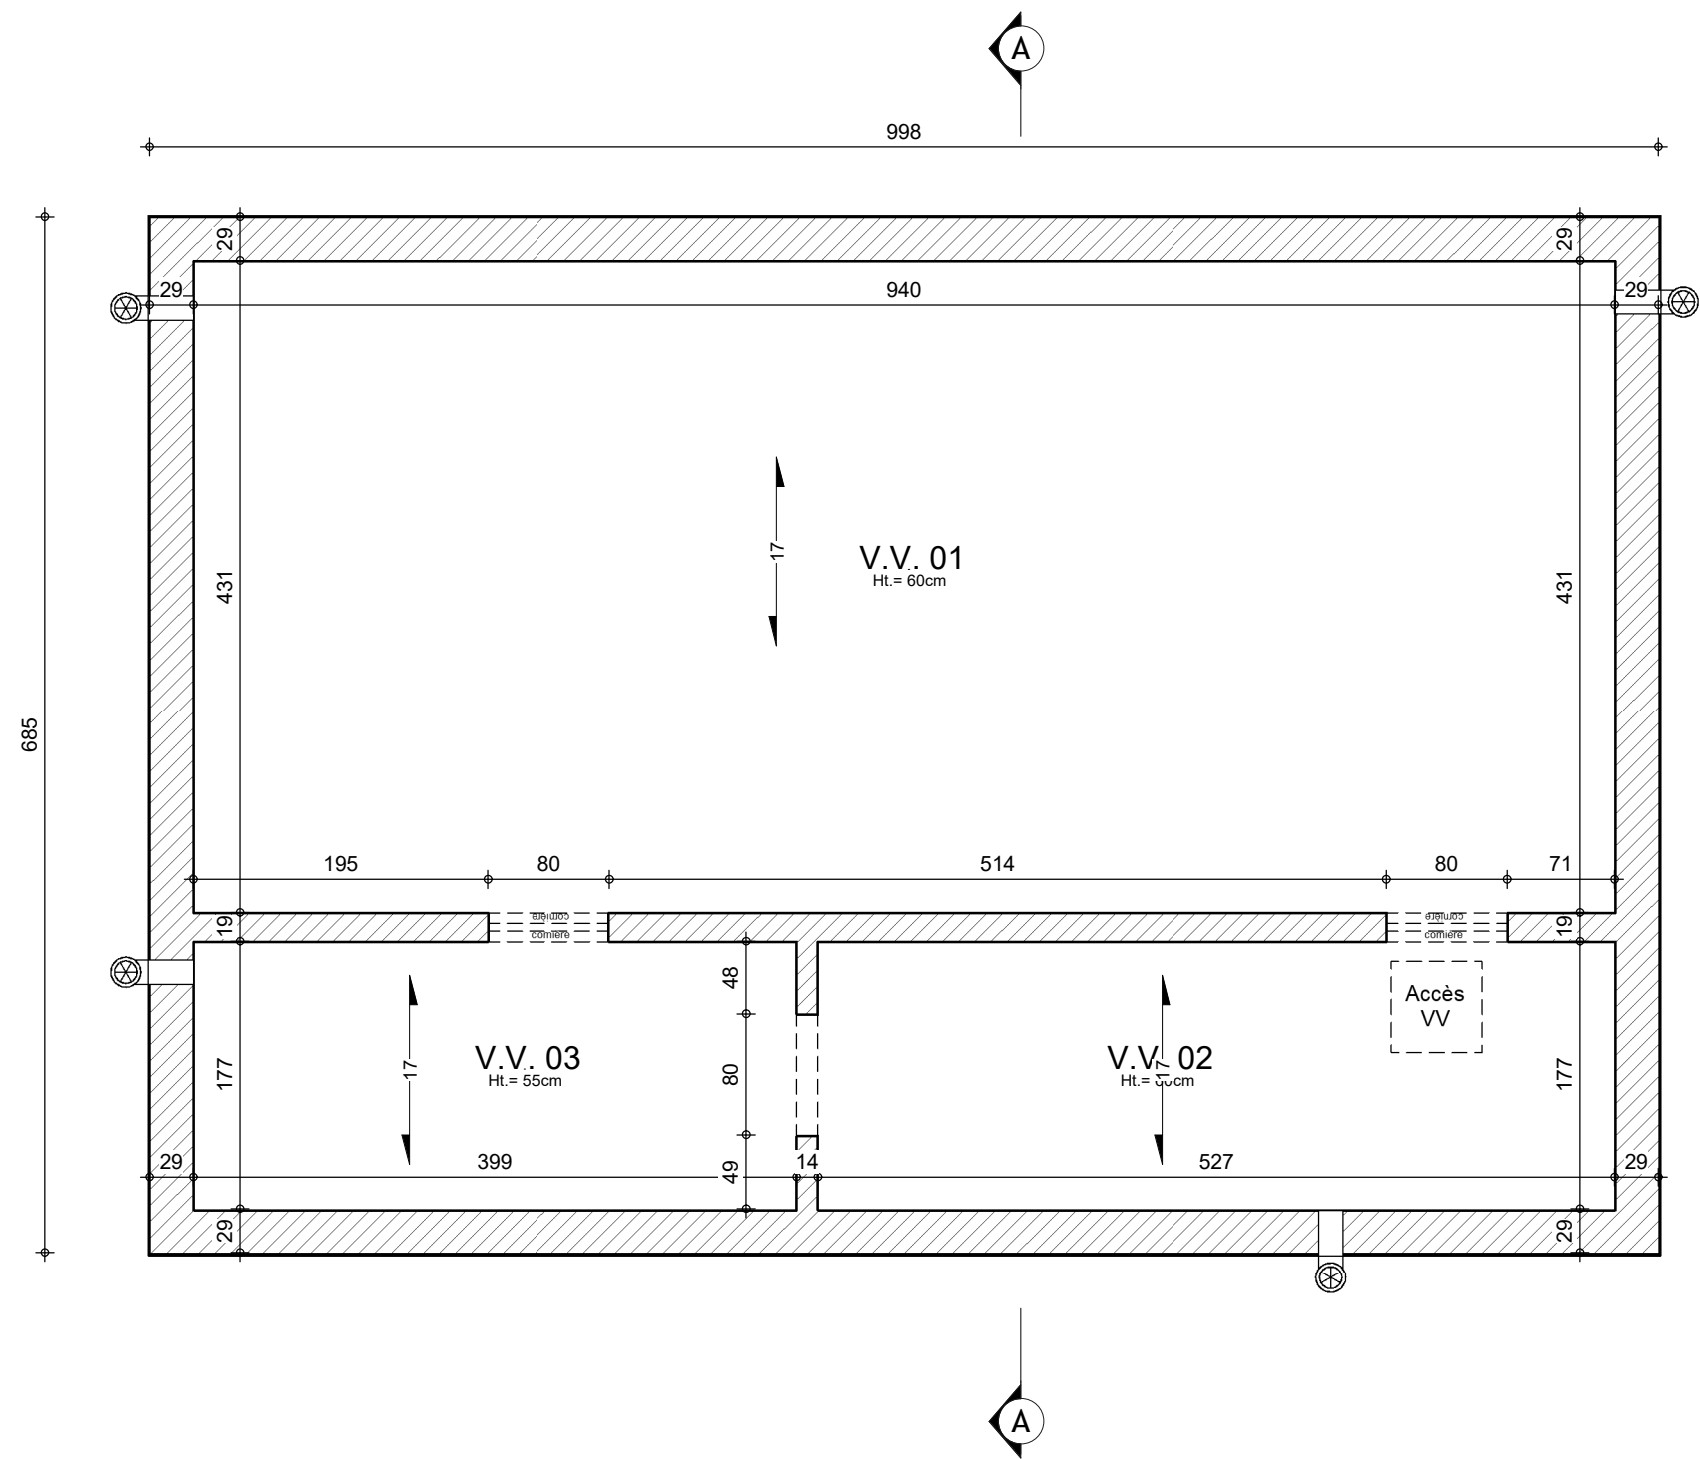

SOUS-SOL





AP----.01-	
Date :	Echelle : 1/50

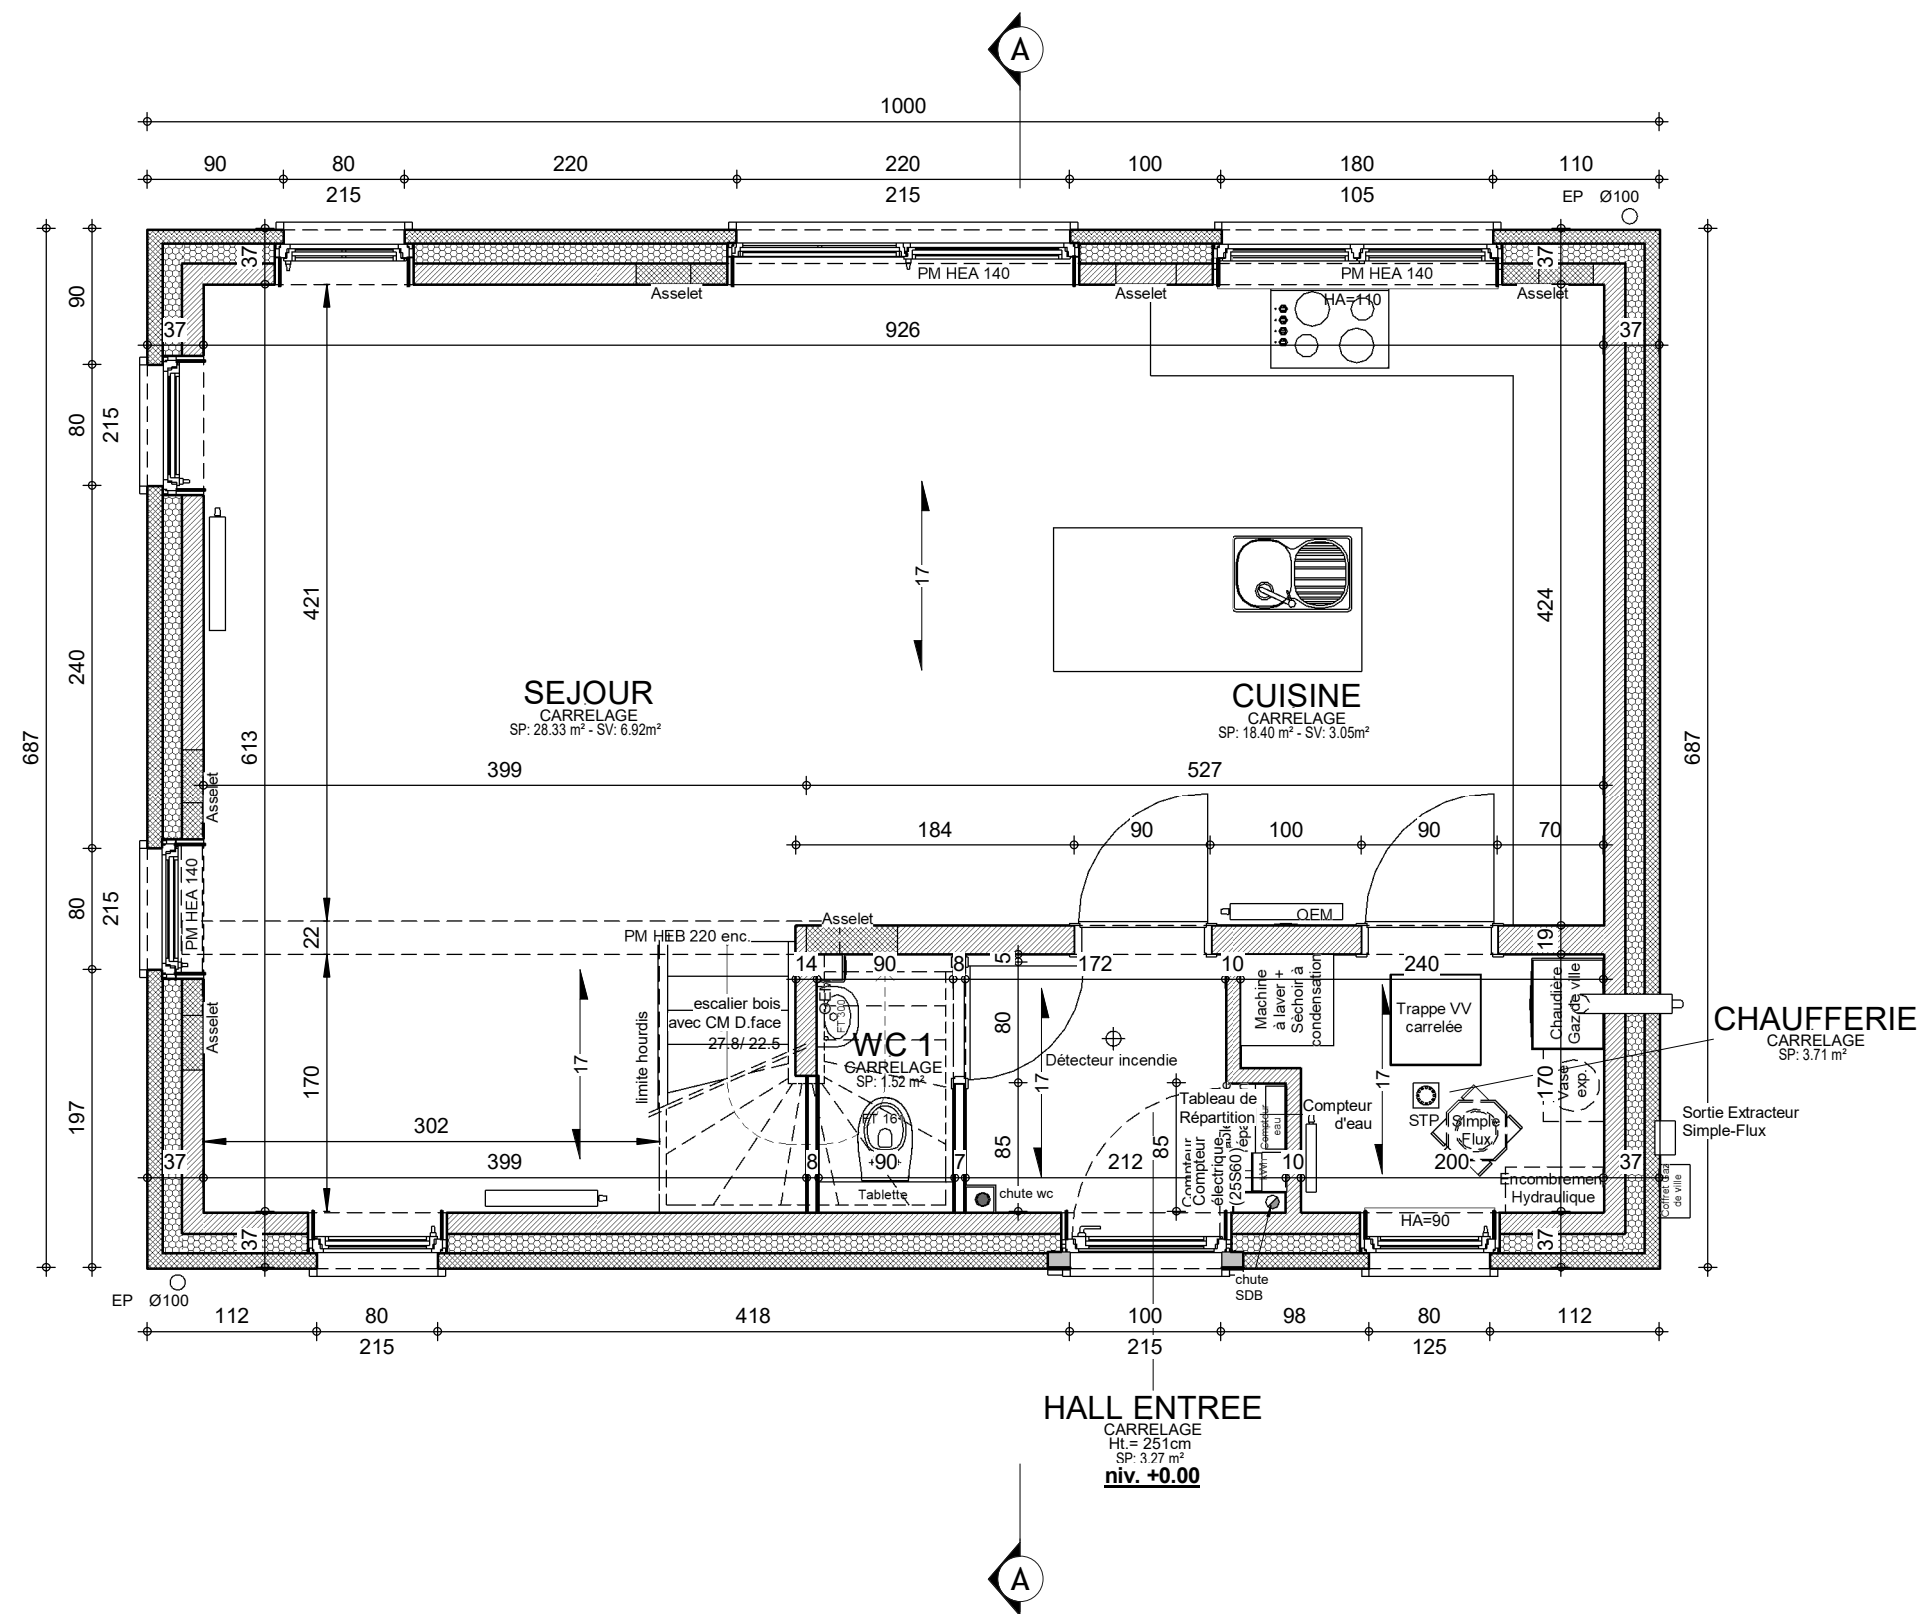


REZ-DE-CHAUSSEE

AP----.01-	
Date :	Echelle : 1/50

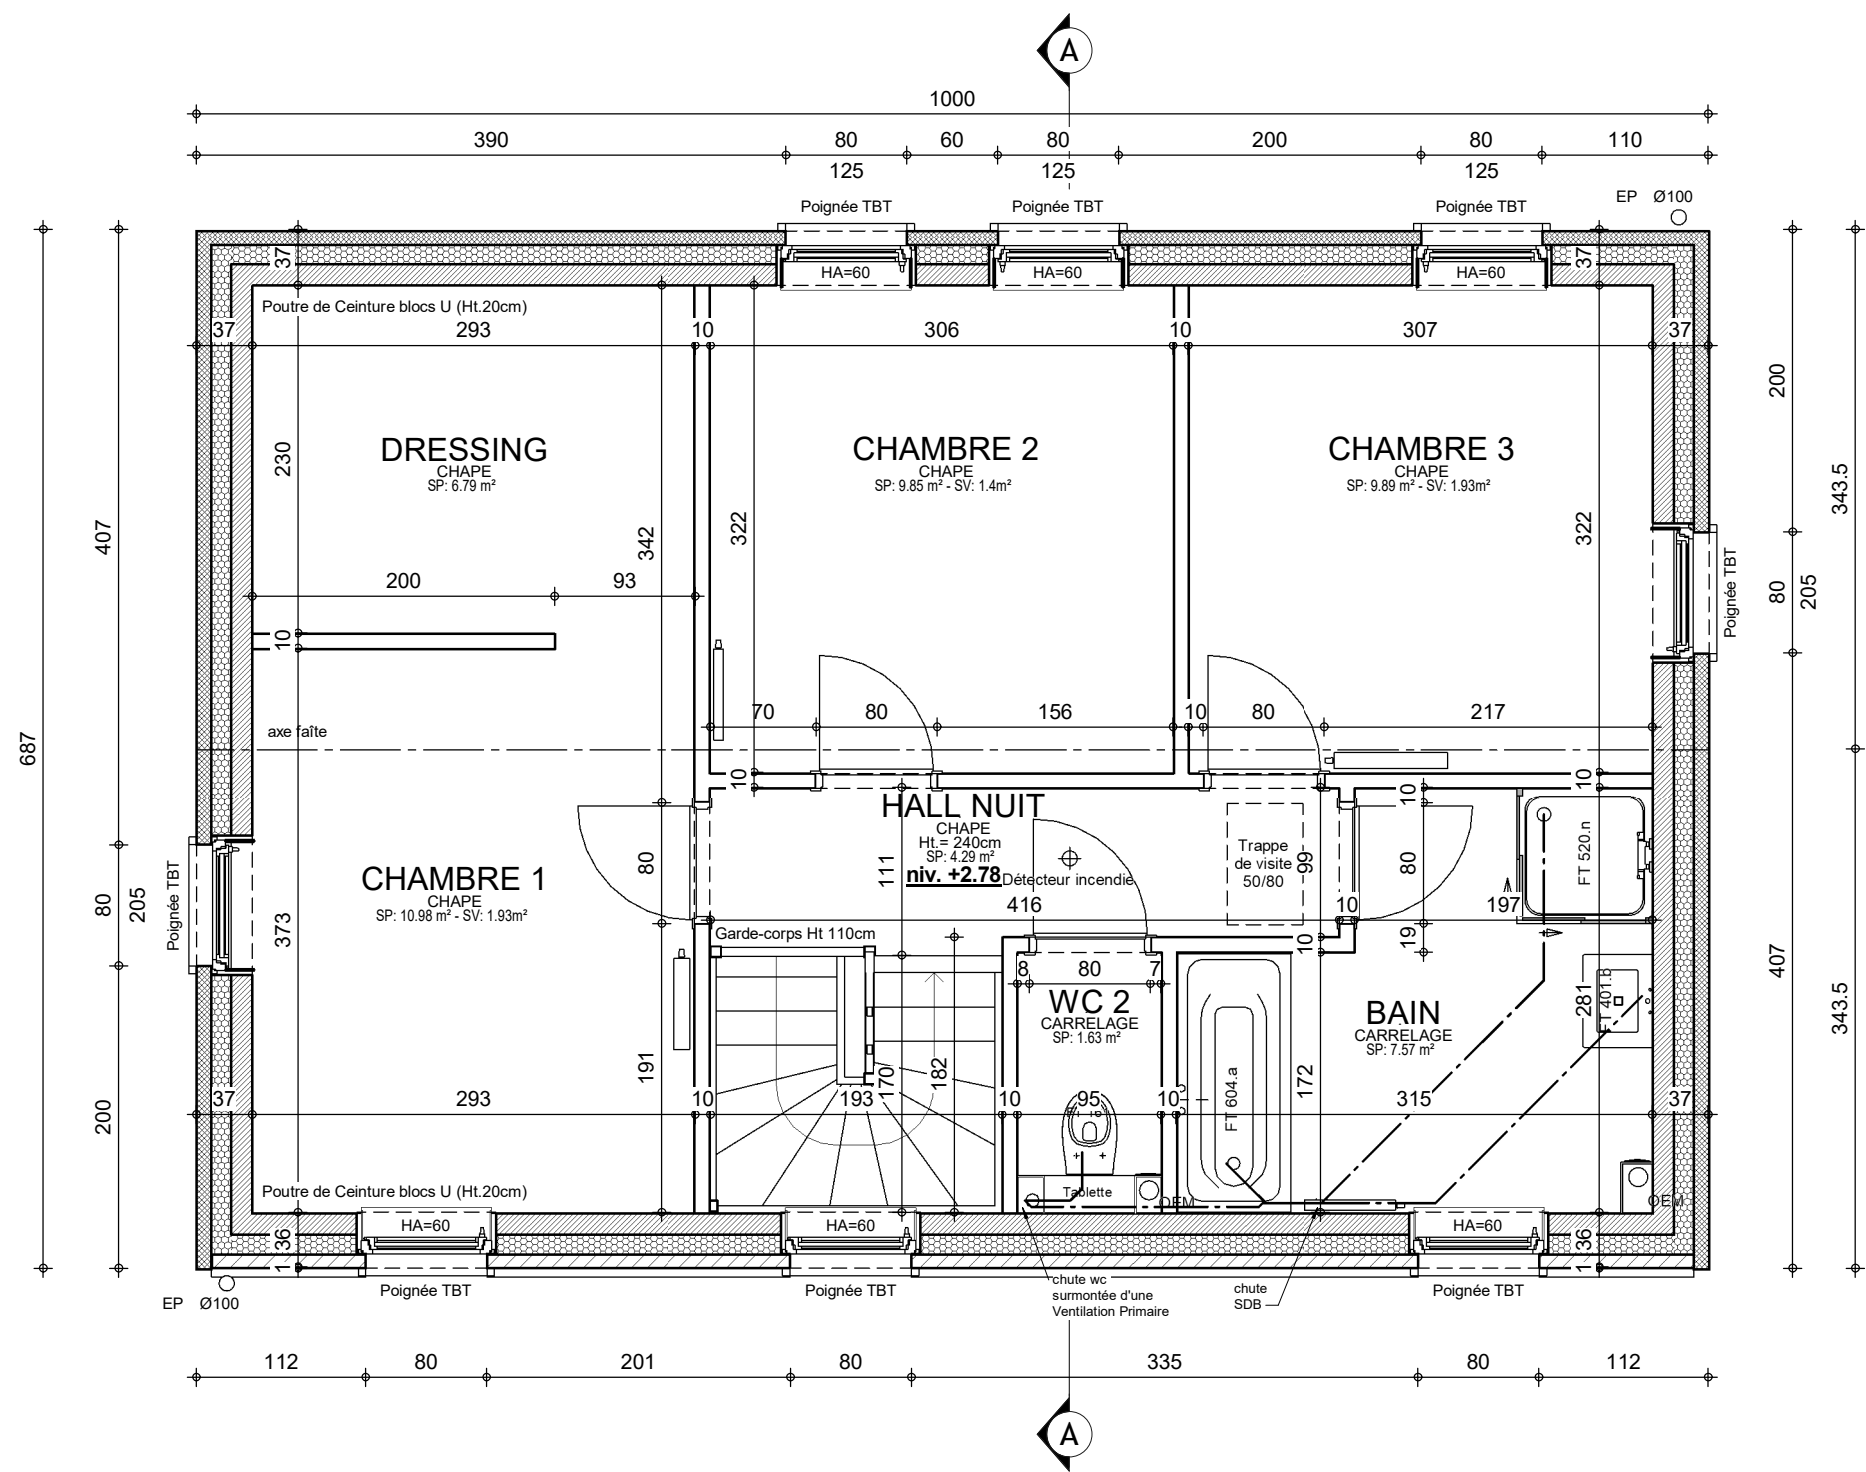

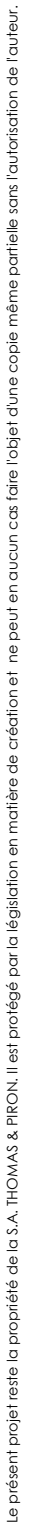


3 : 420mm x 297mm

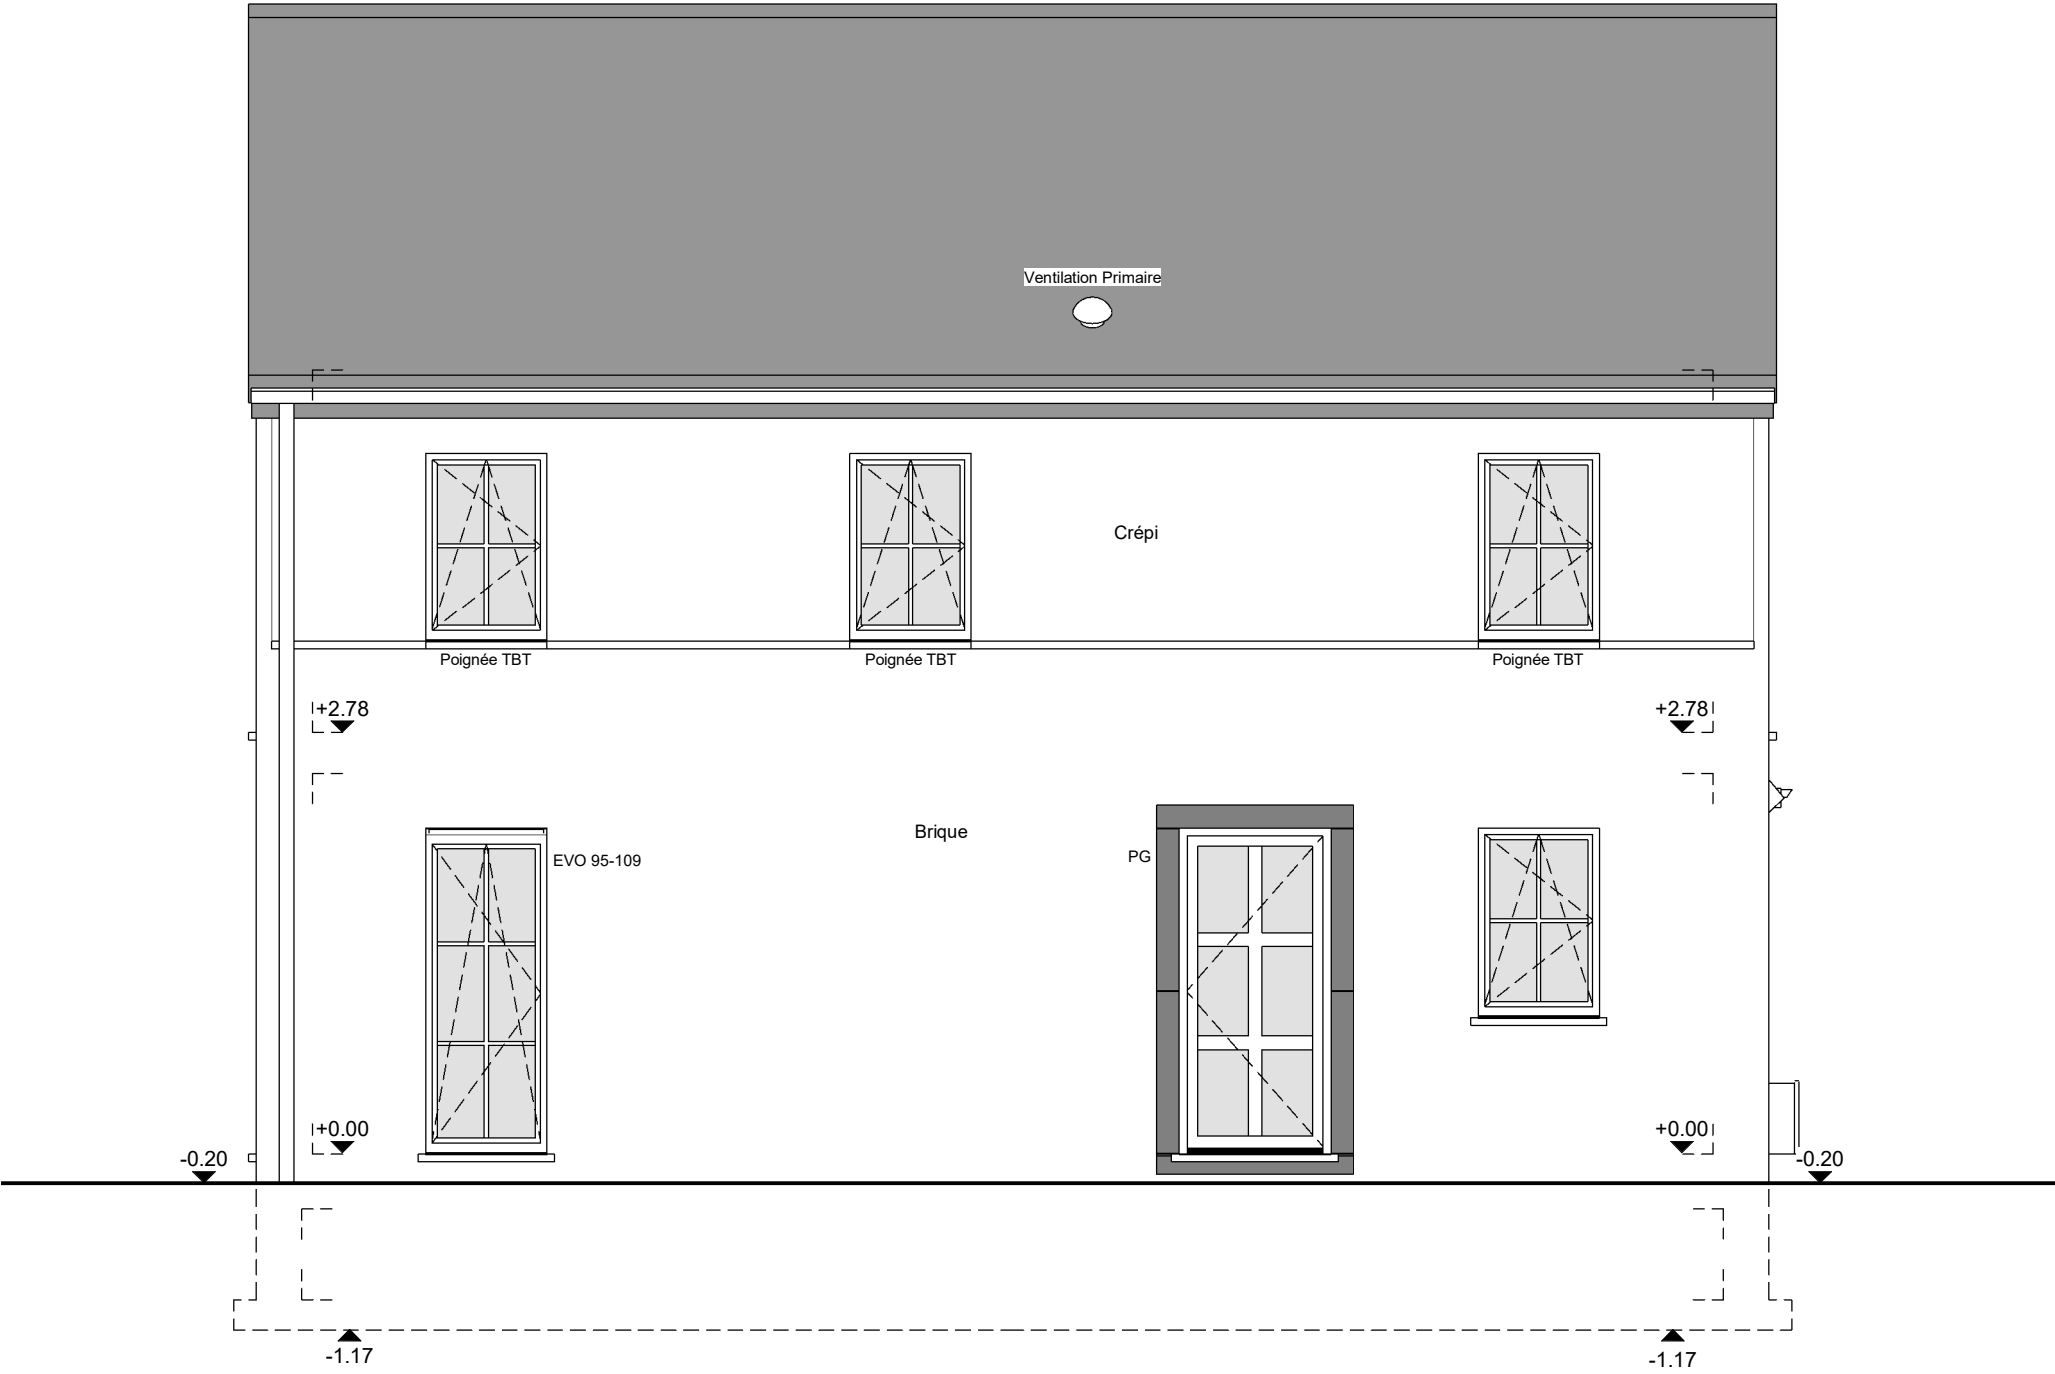

FACADE AVANT

AP----.01-	
Date :	Echelle : 1/50


Le présent projet reste la propriété de la S.A. THOMAS & PIRON. Il est protégé par la législation en matière de création et ne peut en aucun cas faire l'objet d'une copie même partielle sans l'autorisation de l'auteur.

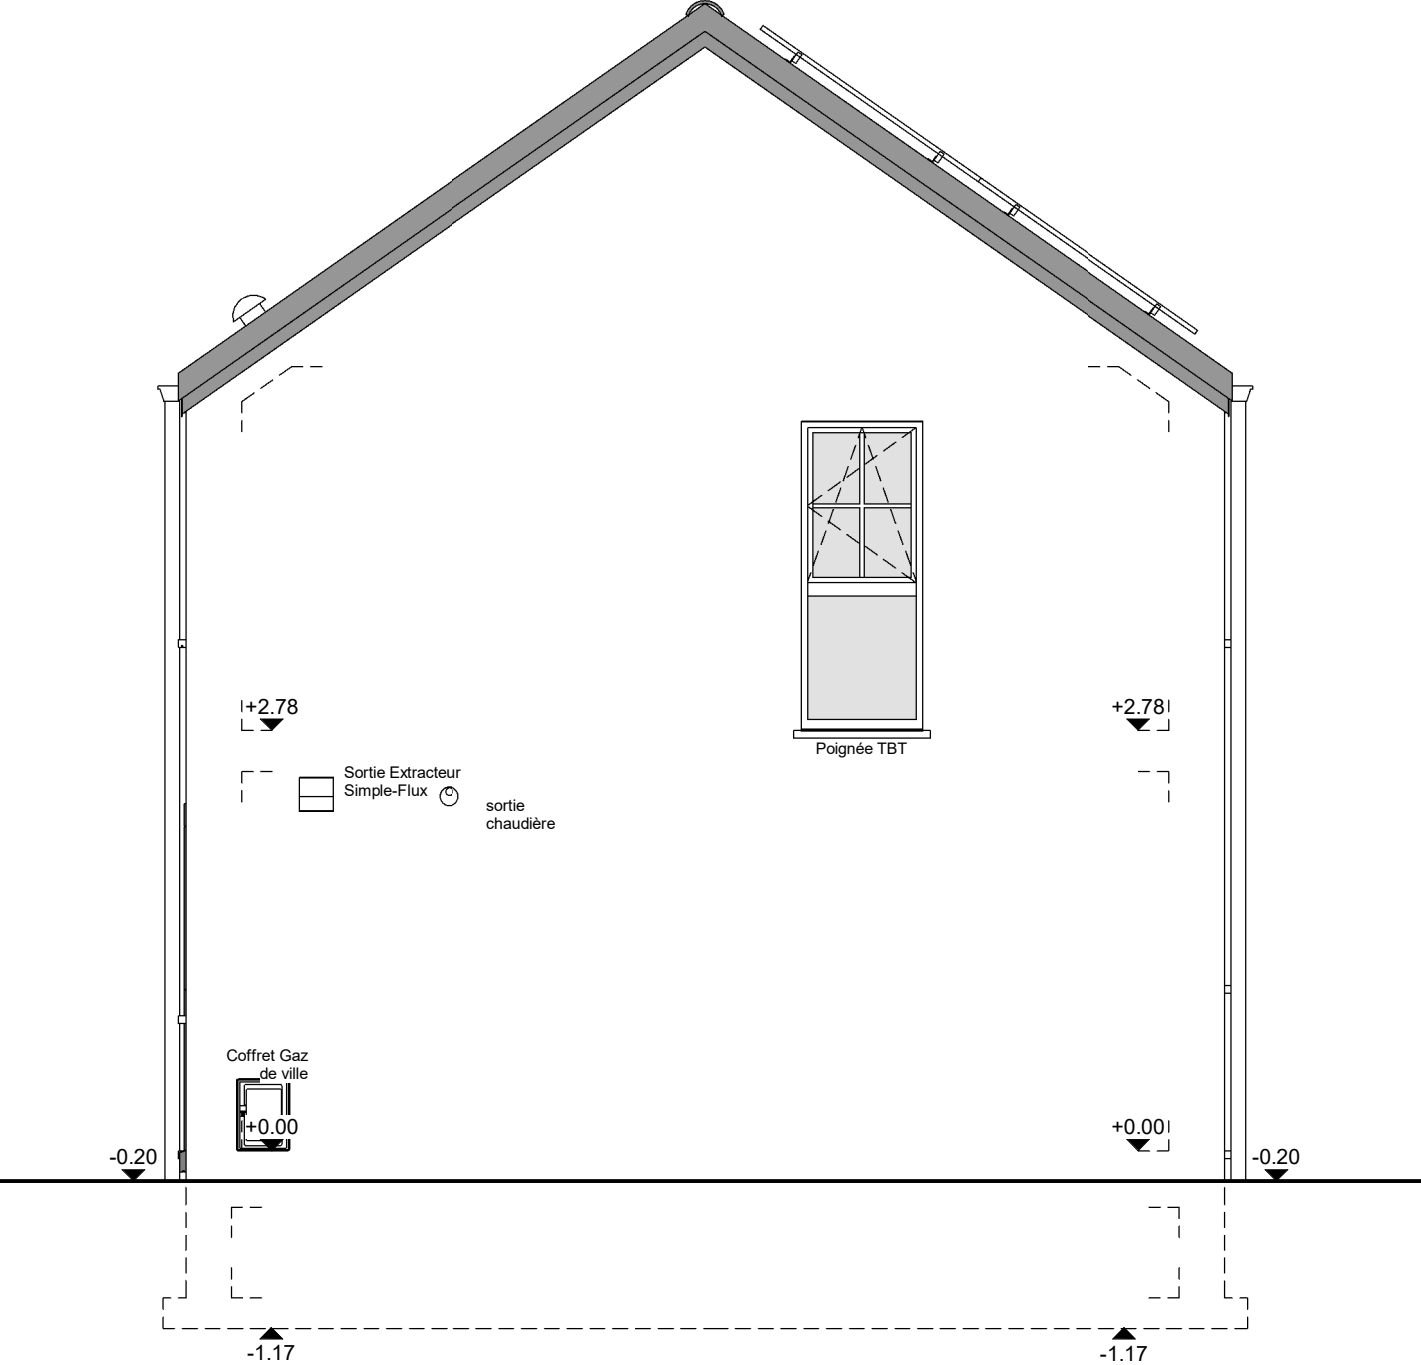

PIGNON DROIT

AP----.01-	
Date :	Echelle : 1/50

Le présent projet reste la propriété de la S.A. THOMAS & PIRON. Il est protégé par la législation en matière de création et ne peut en aucun cas faire l'objet d'une copie même partielle sans l'autorisation de l'auteur.

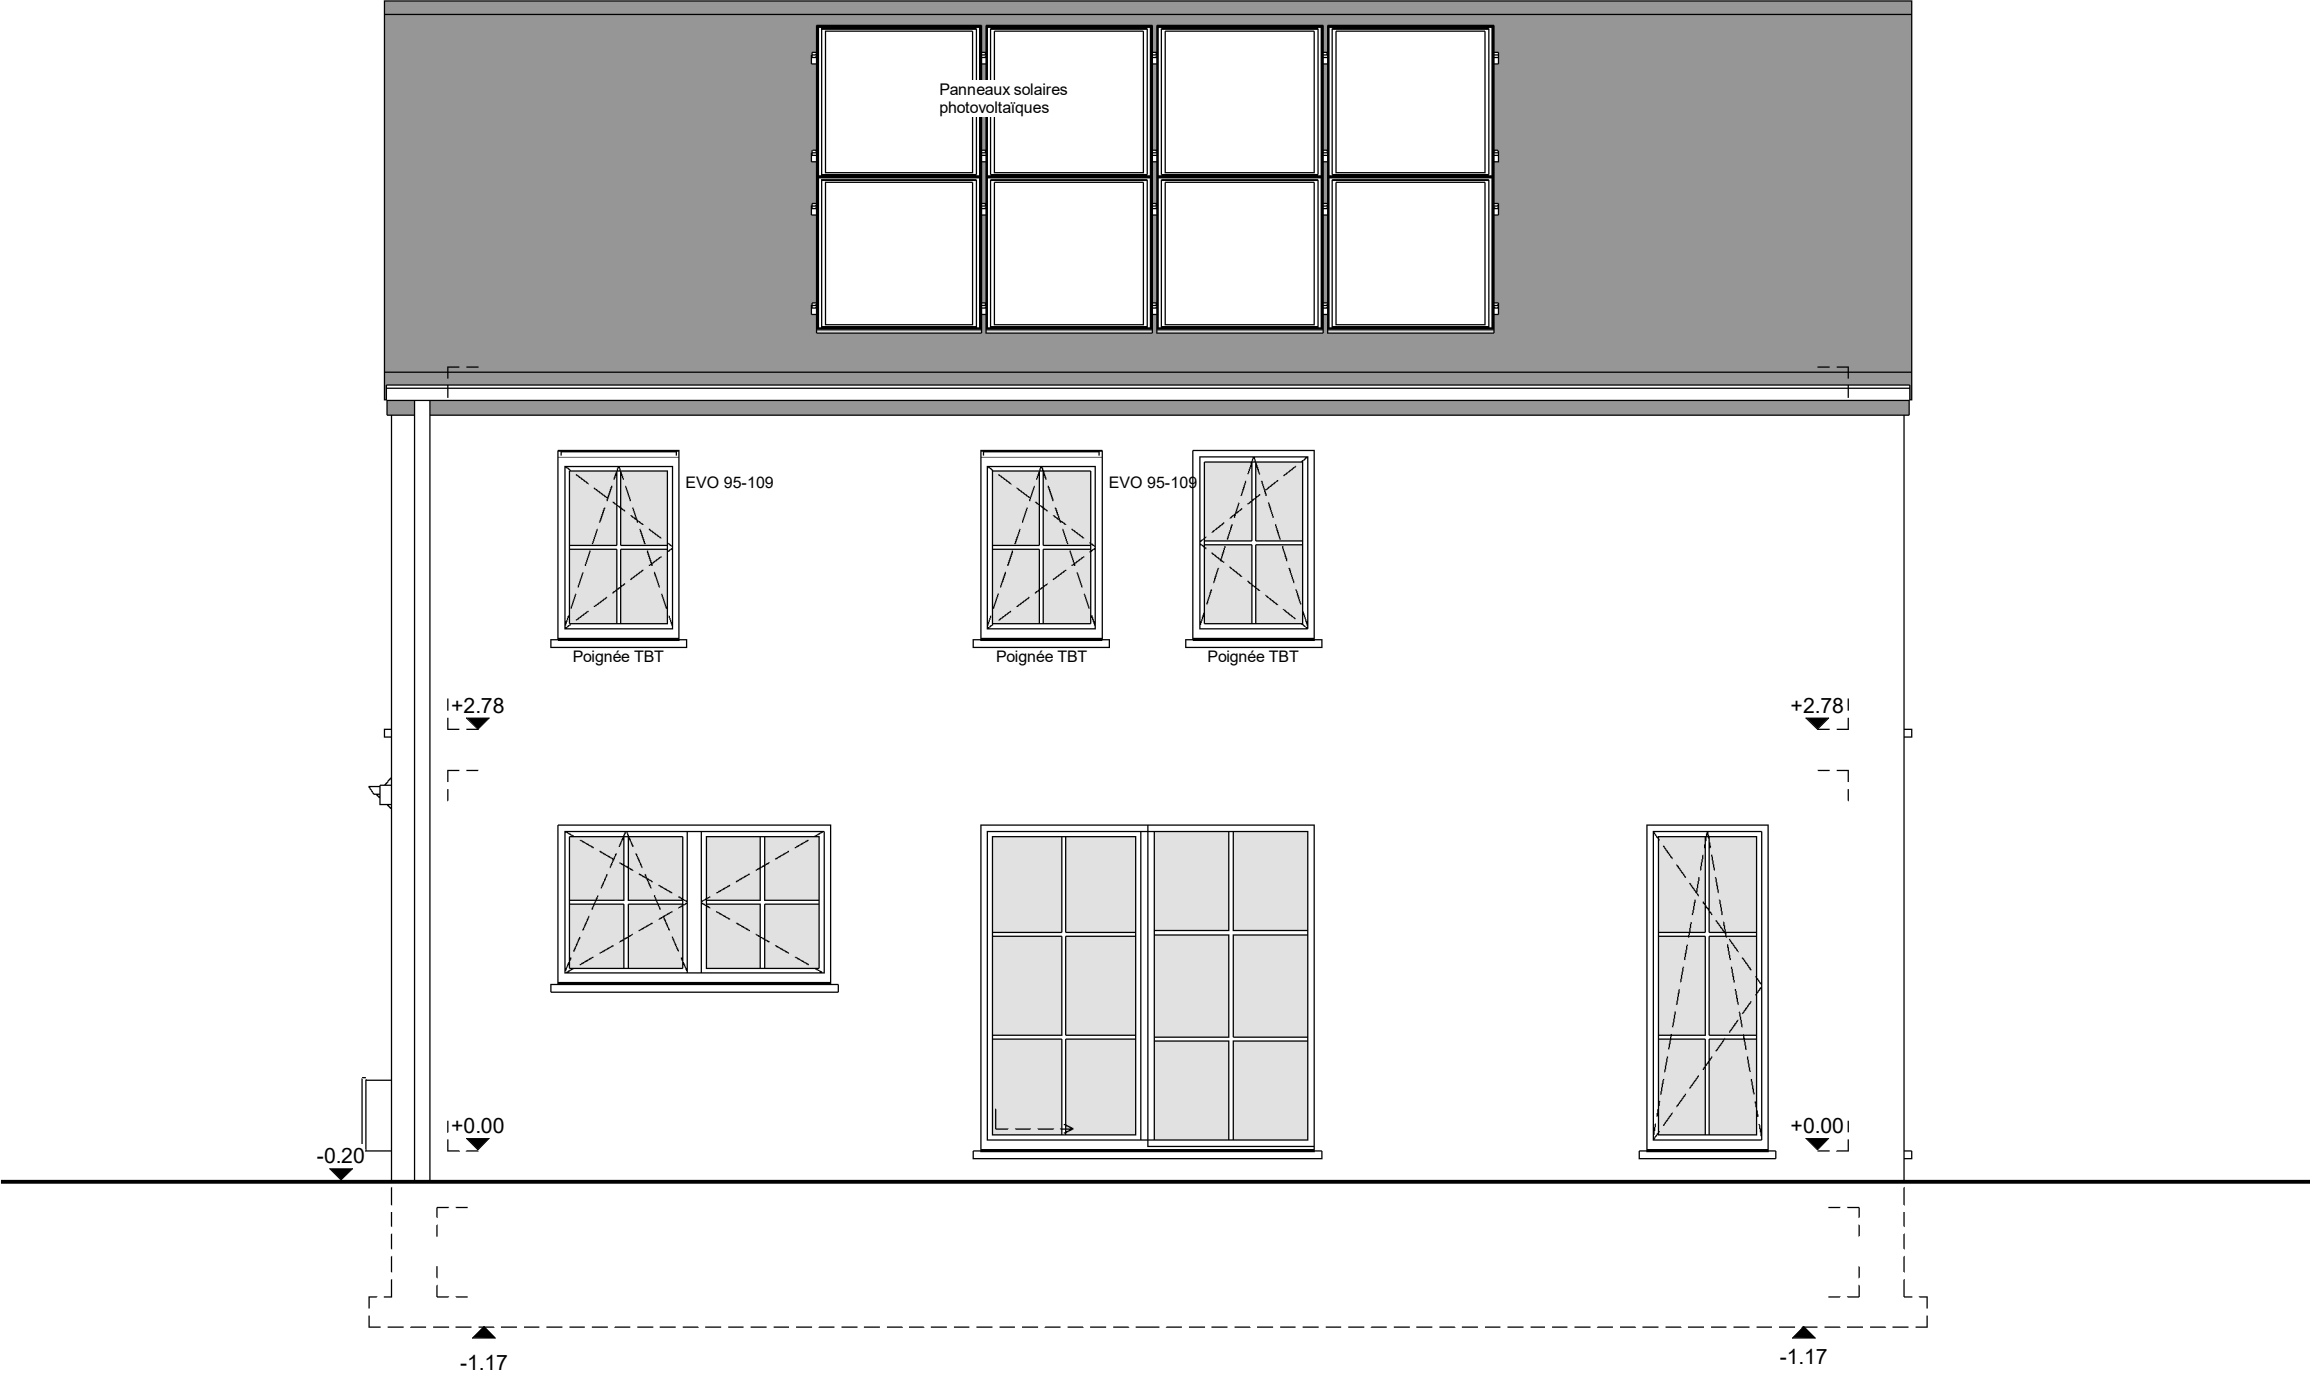


FACADE ARRIERE



AP----.01-		
Date :	Echelle :	1/50

Le présent projet reste la propriété de la S.A. THOMAS & PIRON. Il est protégé par la législation en matière de création et ne peut en aucun cas faire l'objet d'une copie même partielle sans l'autorisation de l'auteur.

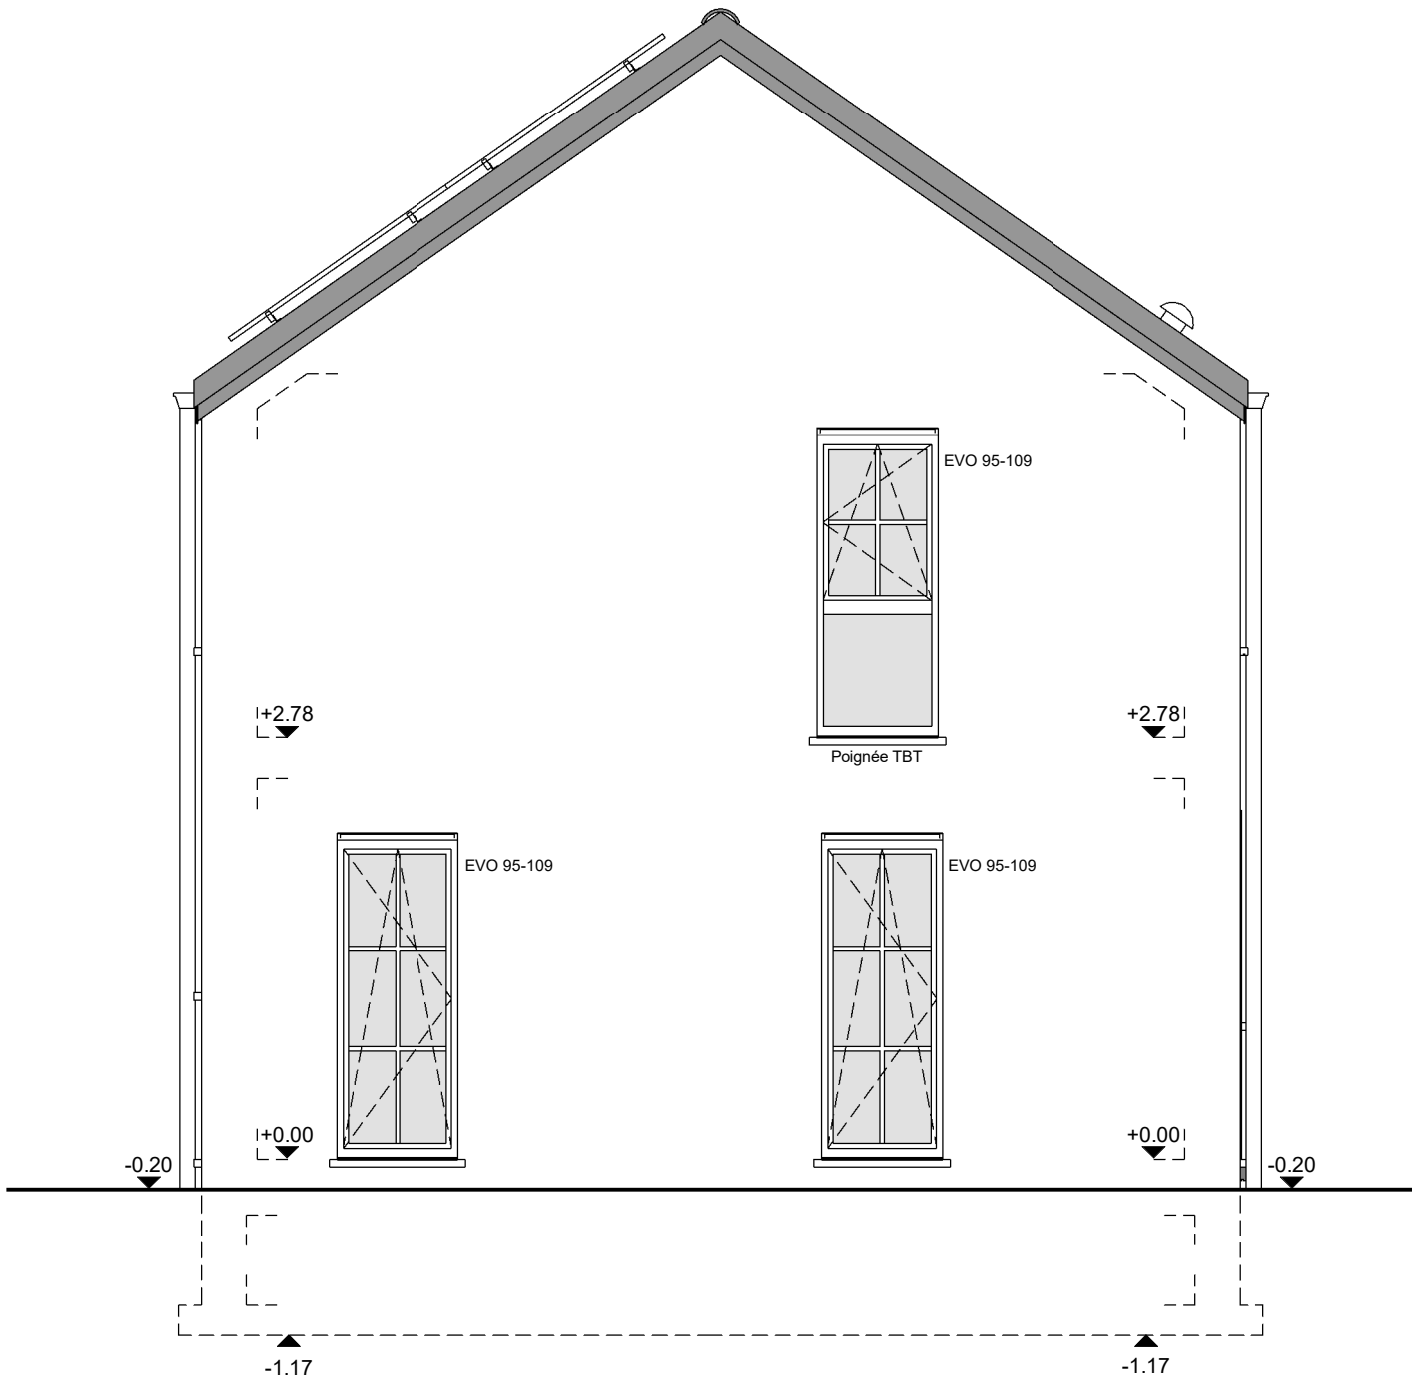

PIGNON GAUCHE

AP----.01-	
Date :	Echelle : 1/50

Le présent projet reste la propriété de la S.A. THOMAS & PIRON. Il est protégé par la législation en matière de création et ne peut en aucun cas faire l'objet d'une copie même partielle sans l'autorisation de l'auteur.