



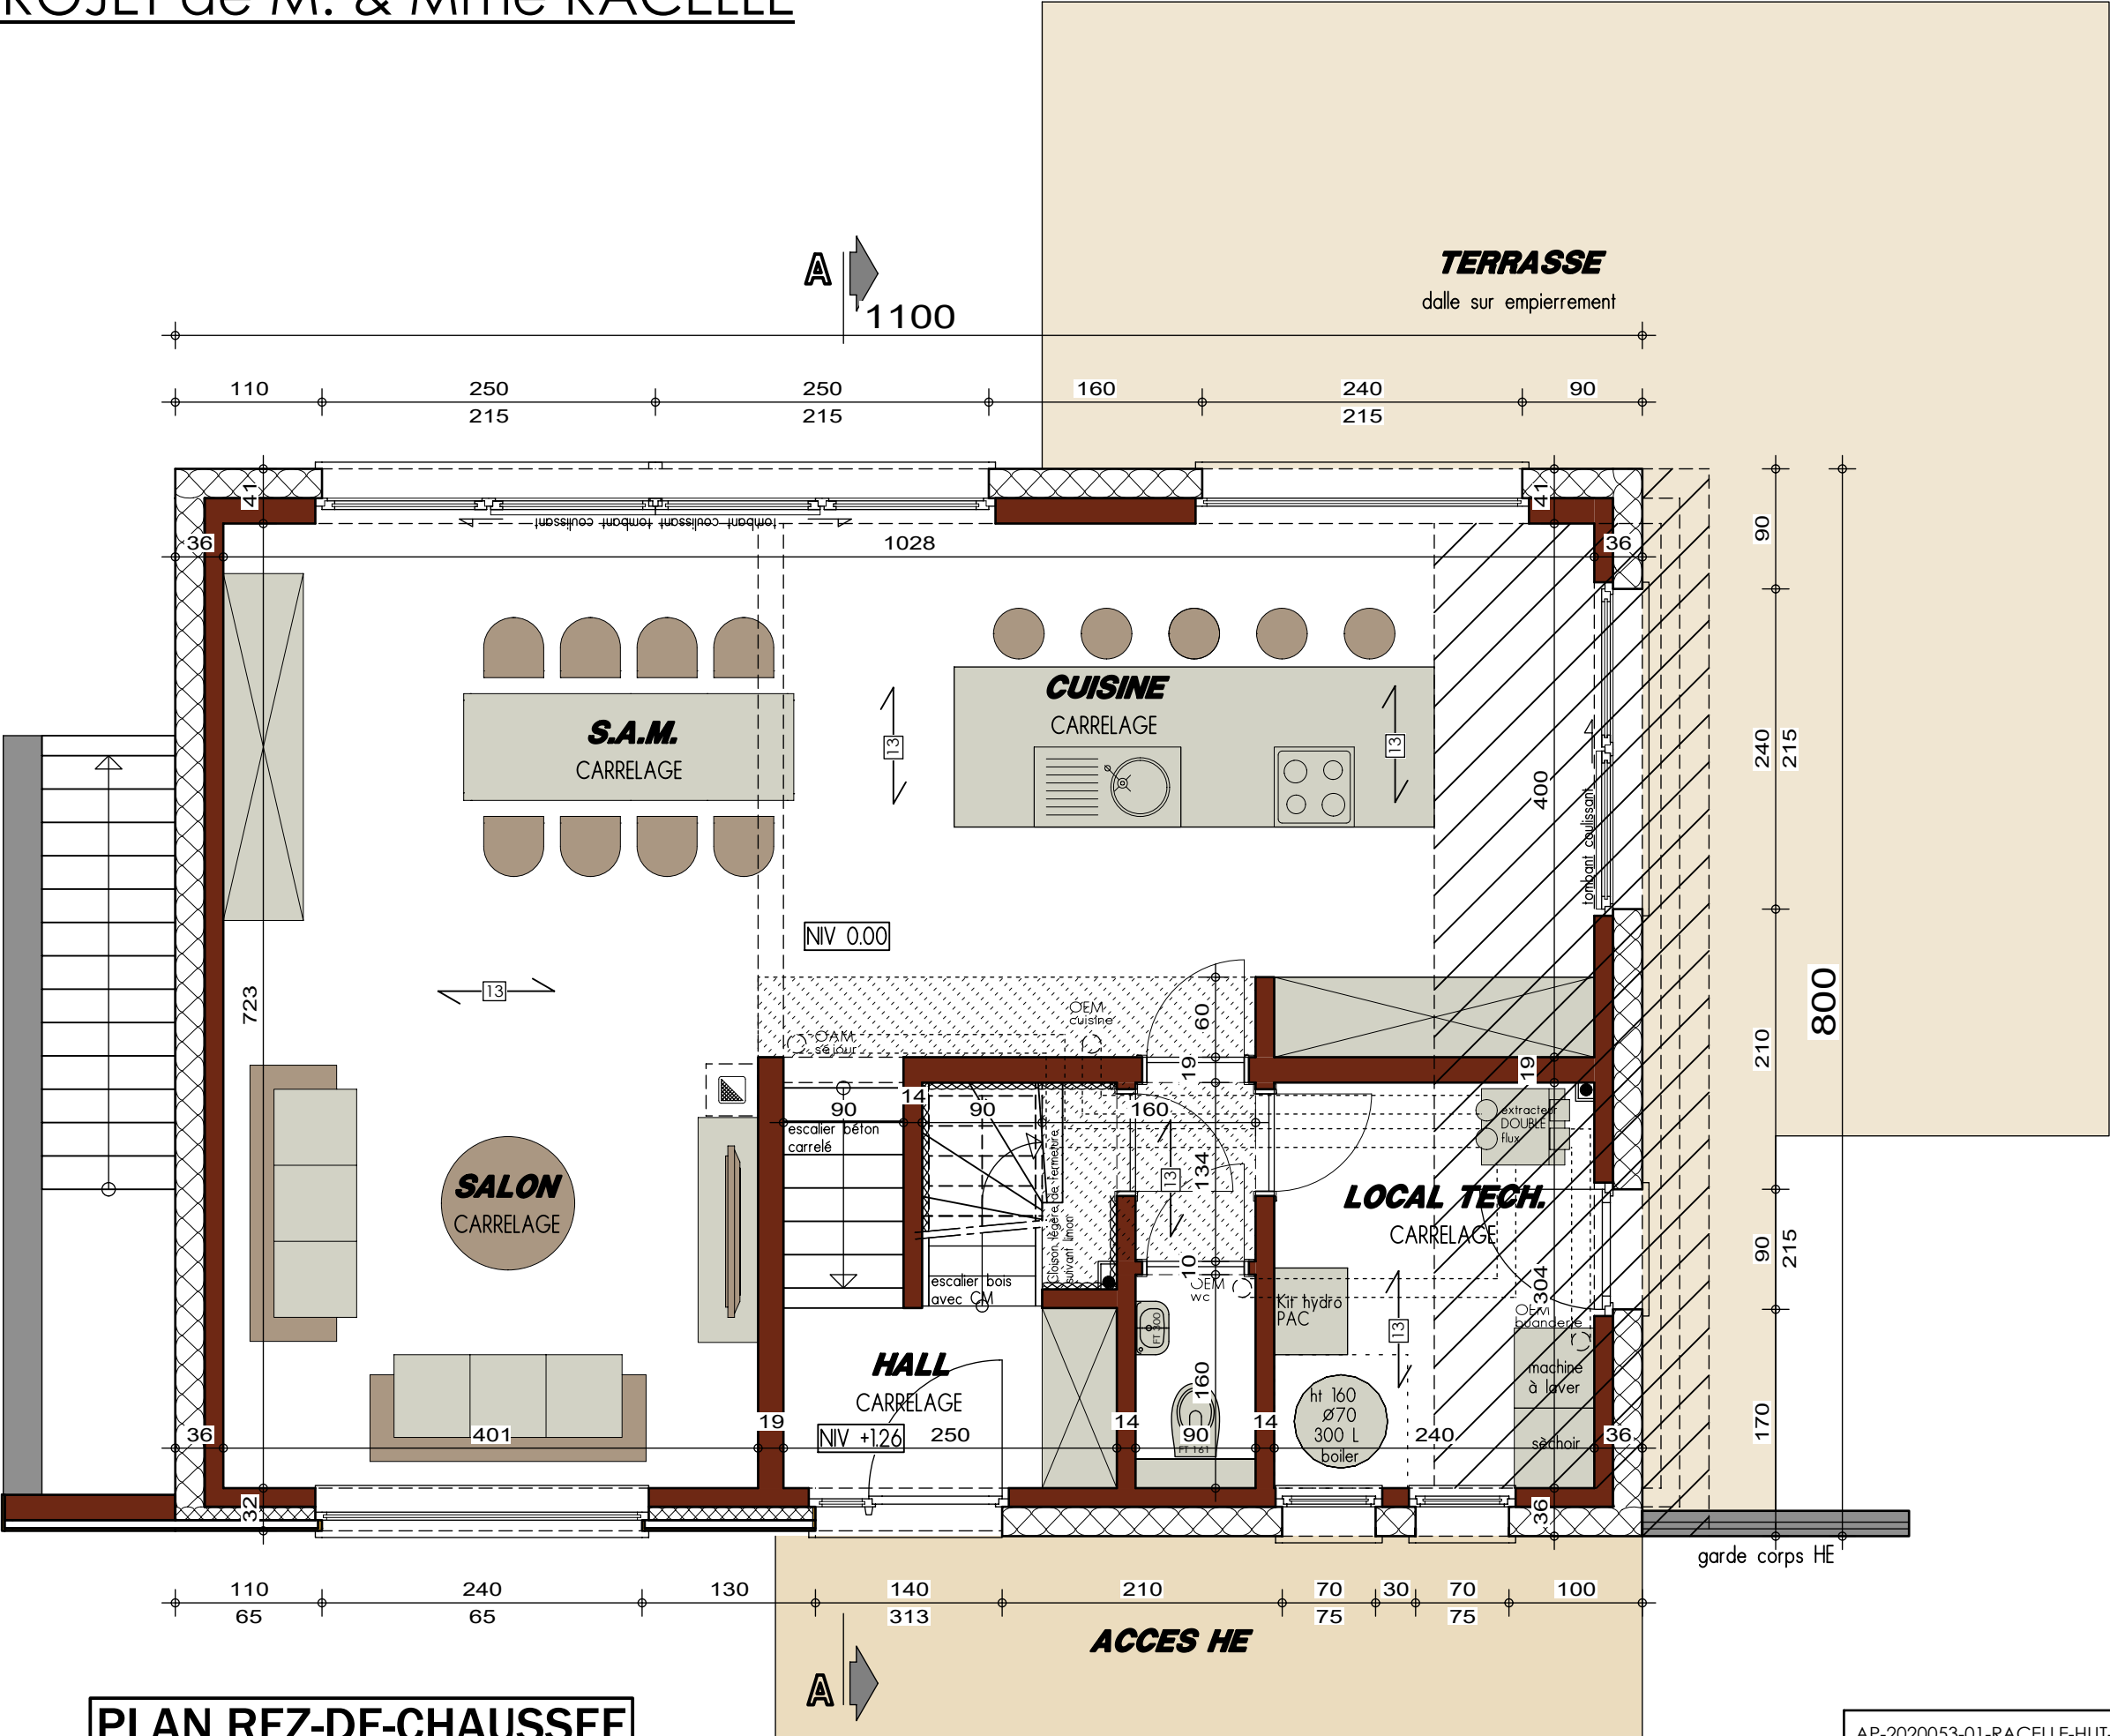


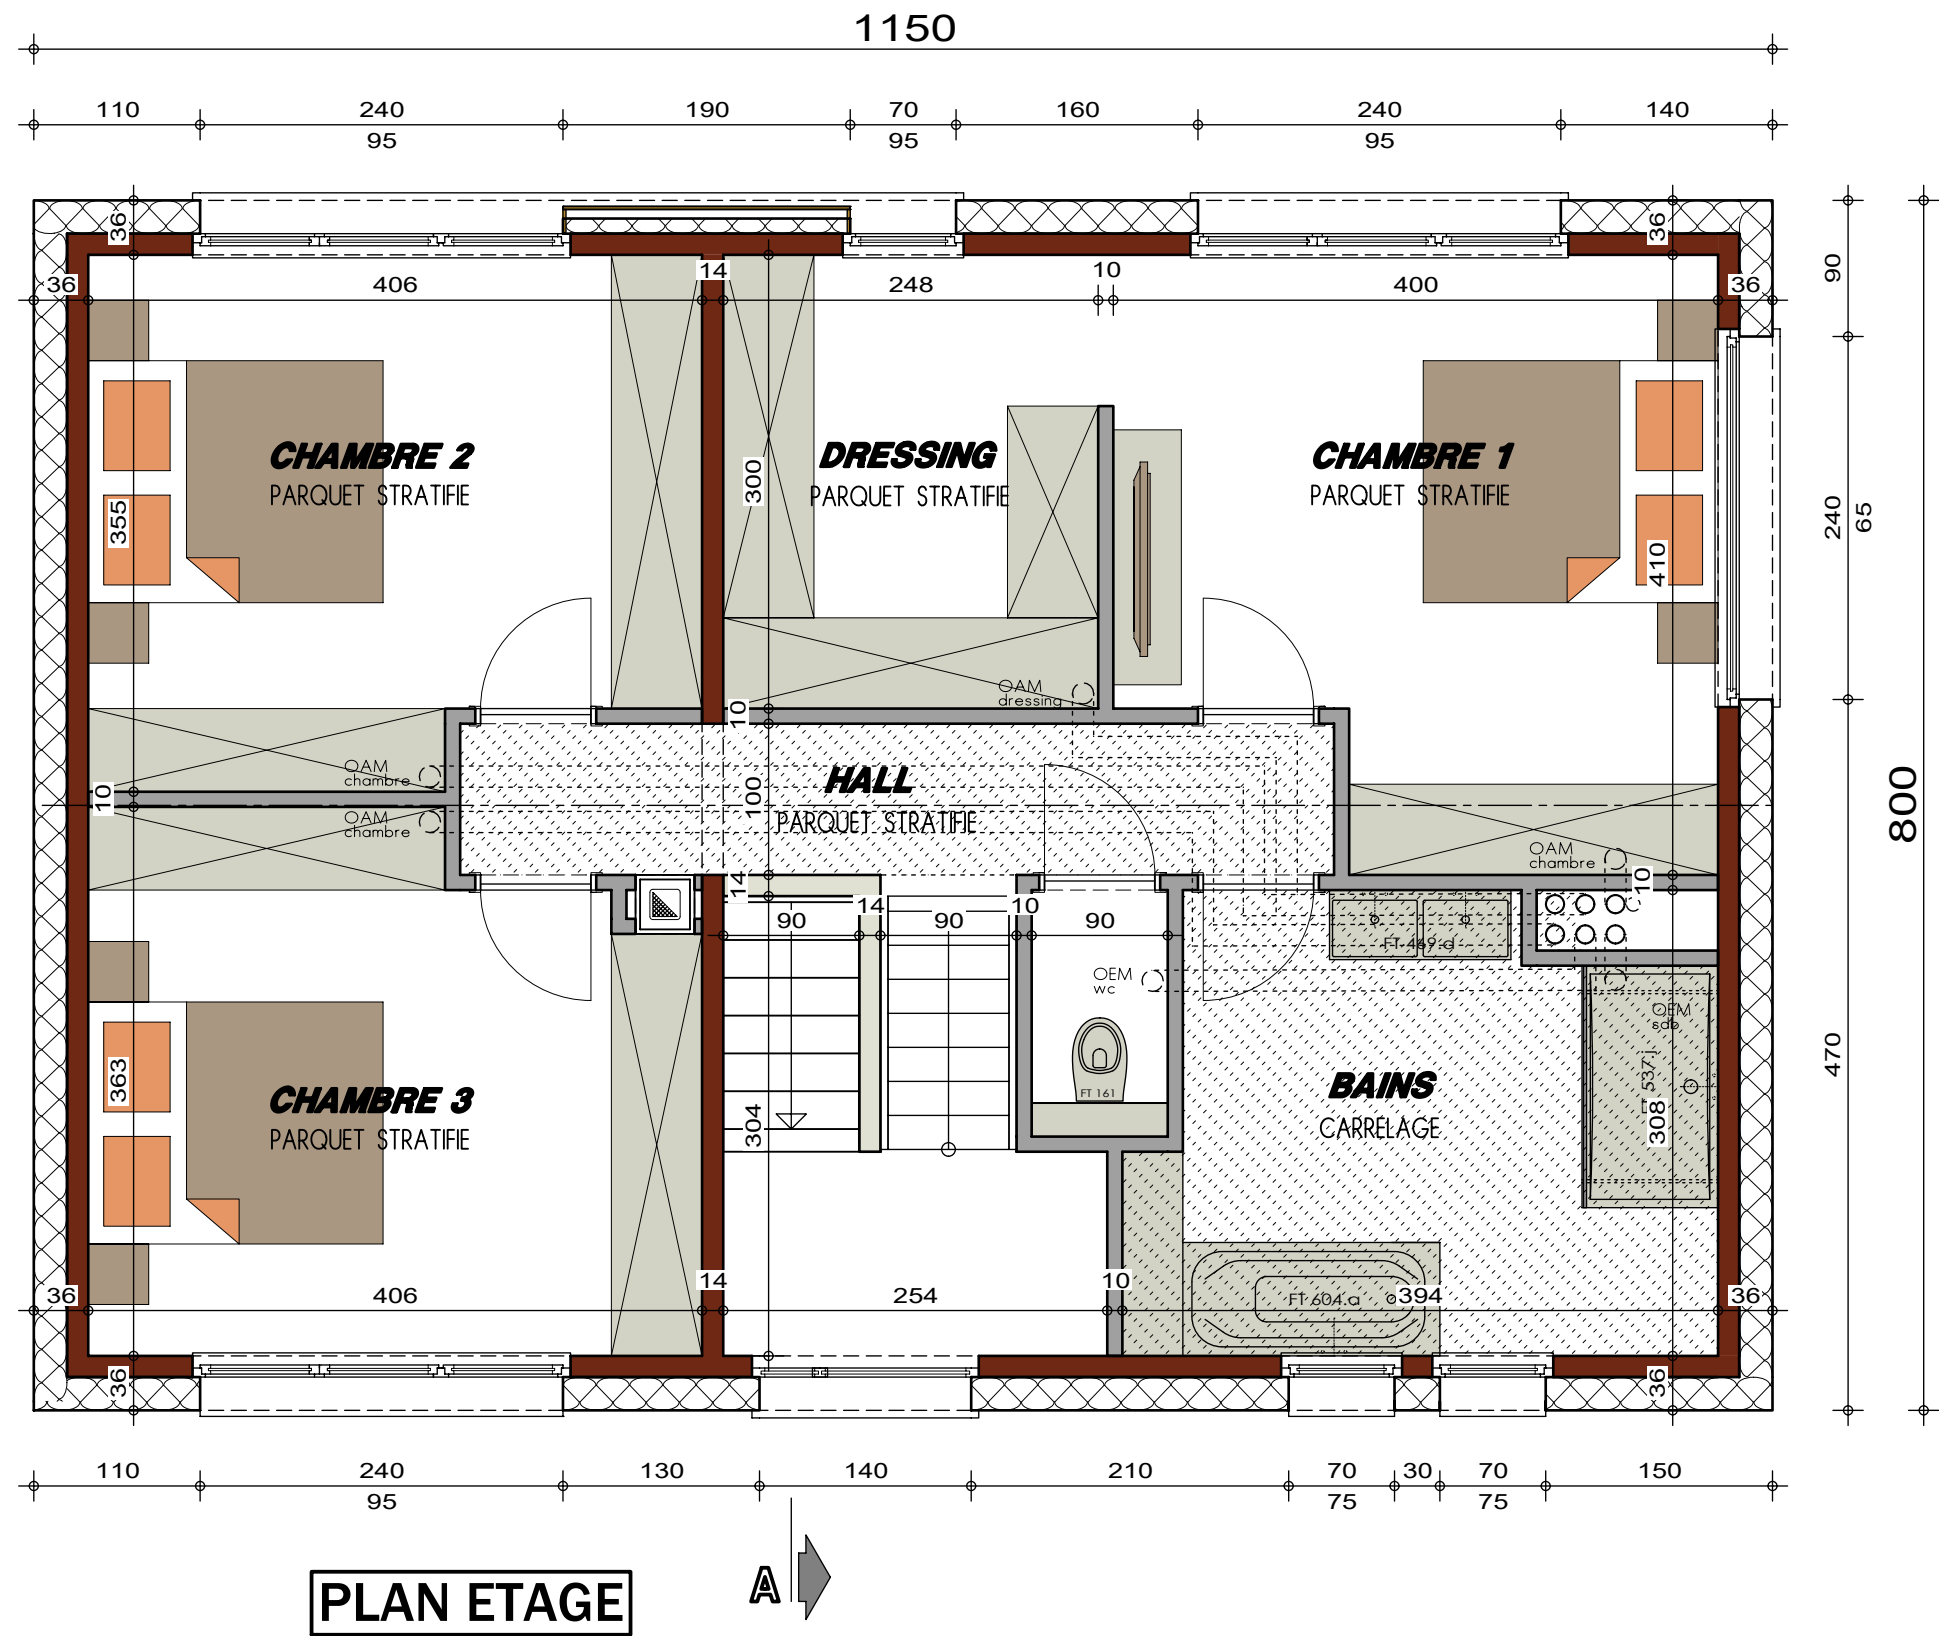





AVANT-PROJET de M. & Mme RACELLE

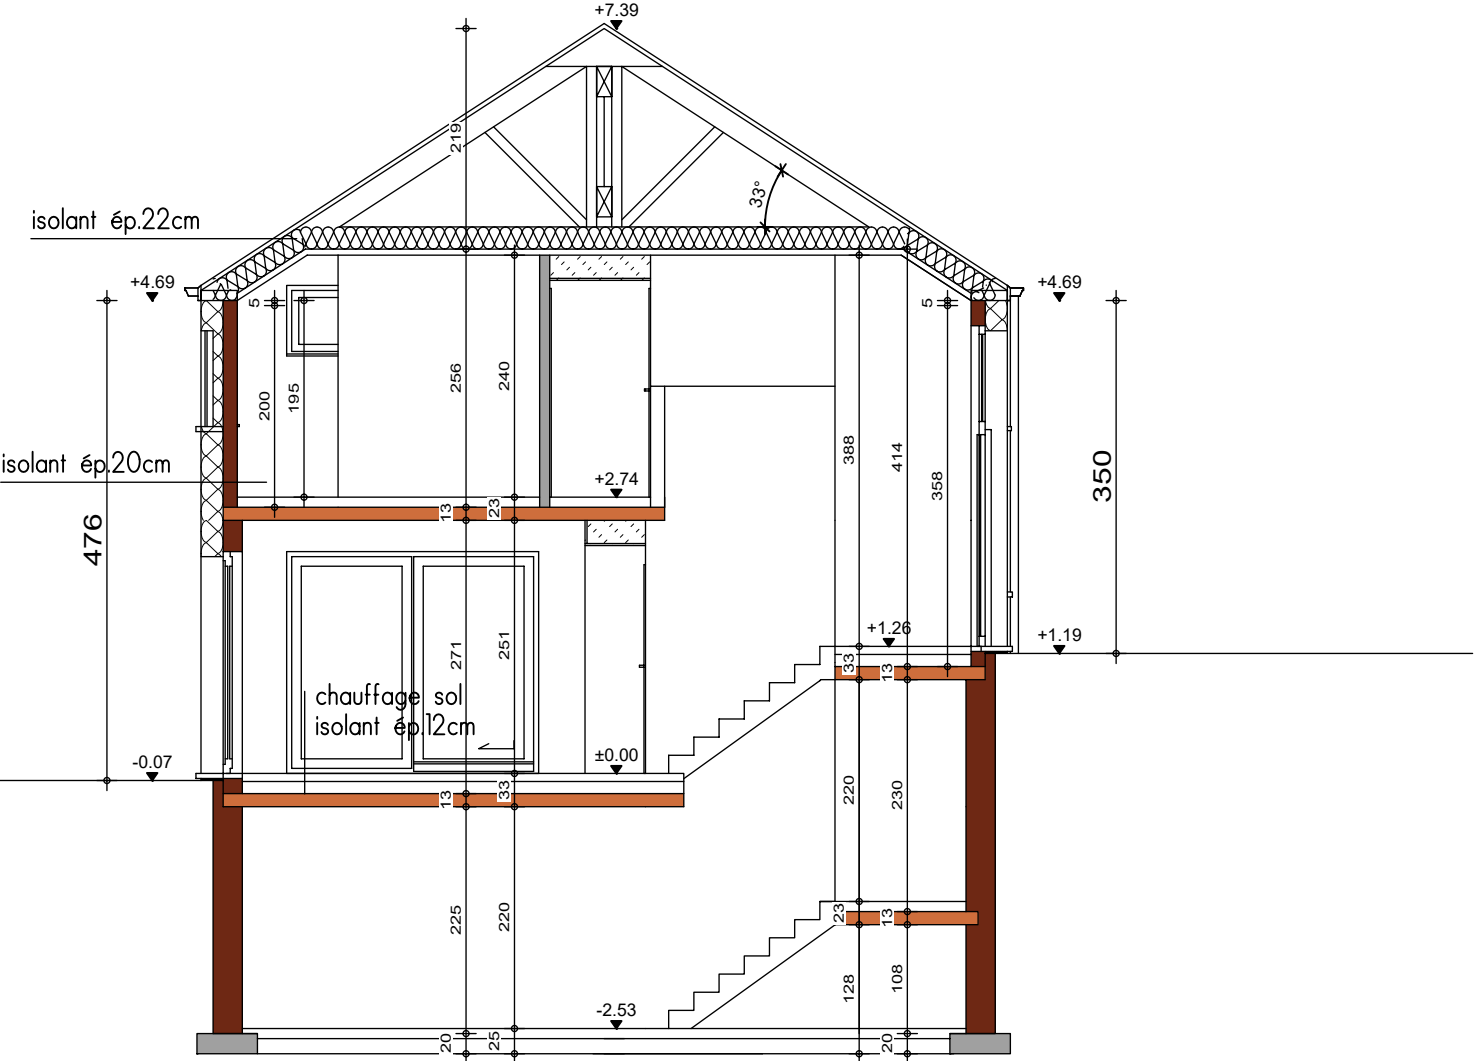

COUPE AA






FACADE AVANT



PIGNON DROIT



FACADE ARRIERE

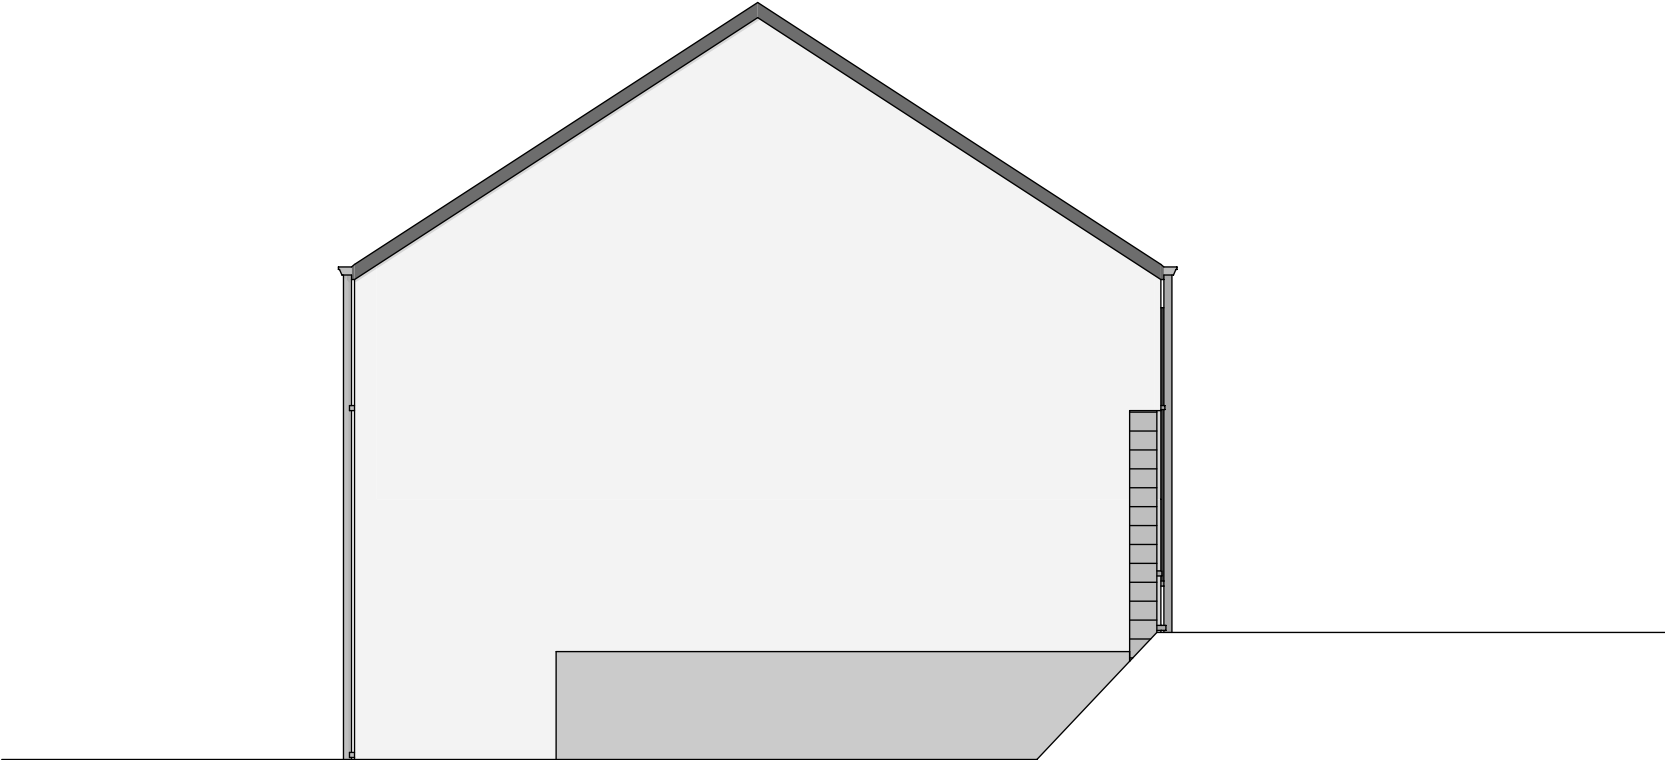

PIGNON GAUCHE