

Mr RAPEZ Guillaume

Projet de construction d'une habitation à Néchin



Image à titre d'illustration, non contractuelle.



PERSPECTIVE

AP-260248-01-RAPEZ-PPA-MIYA	
Date :	11/05/26
Echelle :	

Le présent projet reste la propriété de la S.A. THOMAS & PIRON . Il est protégé par la législation en matière de création et ne peut en aucun cas faire l'objet d'une copie même partielle sans l'autorisation de l'auteur .

Mr RAPEZ Guillaume

Projet de construction d'une habitation à Néchin



Image à titre d'illustration, non contractuelle.



Le présent projet reste la propriété de la S.A. THOMAS & PIRON. Il est protégé par la législation en matière de création et ne peut en aucun cas faire l'objet d'une copie même partielle sans l'autorisation de l'auteur.



PERSPECTIVE

AP-260248-01-RAPEZ-PPA-MIYA	
Date :	11/05/26
Echelle :	

Mr RAPEZ Guillaume

Projet de construction d'une habitation à Néchin



Image à titre d'illustration, non contractuelle.



Le présent projet reste la propriété de la S.A. THOMAS & PIRON. Il est protégé par la législation en matière de création et ne peut en aucun cas faire l'objet d'une copie même partielle sans l'autorisation de l'auteur.



PERSPECTIVE

AP-260248-01-RAPEZ-PPA-MIYA	
Date :	11/05/26
Echelle :	

Mr RAPEZ Guillaume

Projet de construction d'une habitation à Néchin



Image à titre d'illustration, non contractuelle.



Le présent projet reste la propriété de la S.A. THOMAS & PIRON. Il est protégé par la législation en matière de création et ne peut en aucun cas faire l'objet d'une copie même partielle sans l'autorisation de l'auteur.



PERSPECTIVE

AP-260248-01-RAPEZ-PPA-MIYA	
Date :	11/05/26
Echelle :	

Mr RAPEZ Guillaume

Projet de construction d'une habitation à Néchin



Image à titre d'illustration, non contractuelle.




Le présent projet reste la propriété de la S.A. THOMAS & PIRON. Il est protégé par la législation en matière de création et ne peut en aucun cas faire l'objet d'une copie même partielle sans l'autorisation de l'auteur.



PERSPECTIVE

AP-260248-01-RAPEZ-PPA-MIYA	
Date :	11/05/26
Echelle :	

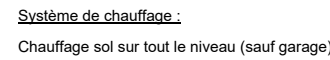


Echelle : 1/75

Le présent projet reste la propriété de la S.A. THOMAS & PIRON . Il est protégé par la législation en matière de création et ne peut en aucun cas faire l'objet d'une copie même partielle sans l'autorisation de l'auteur .

Mr RAPEZ Guillaume

Projet de construction d'une habitation à Néchin

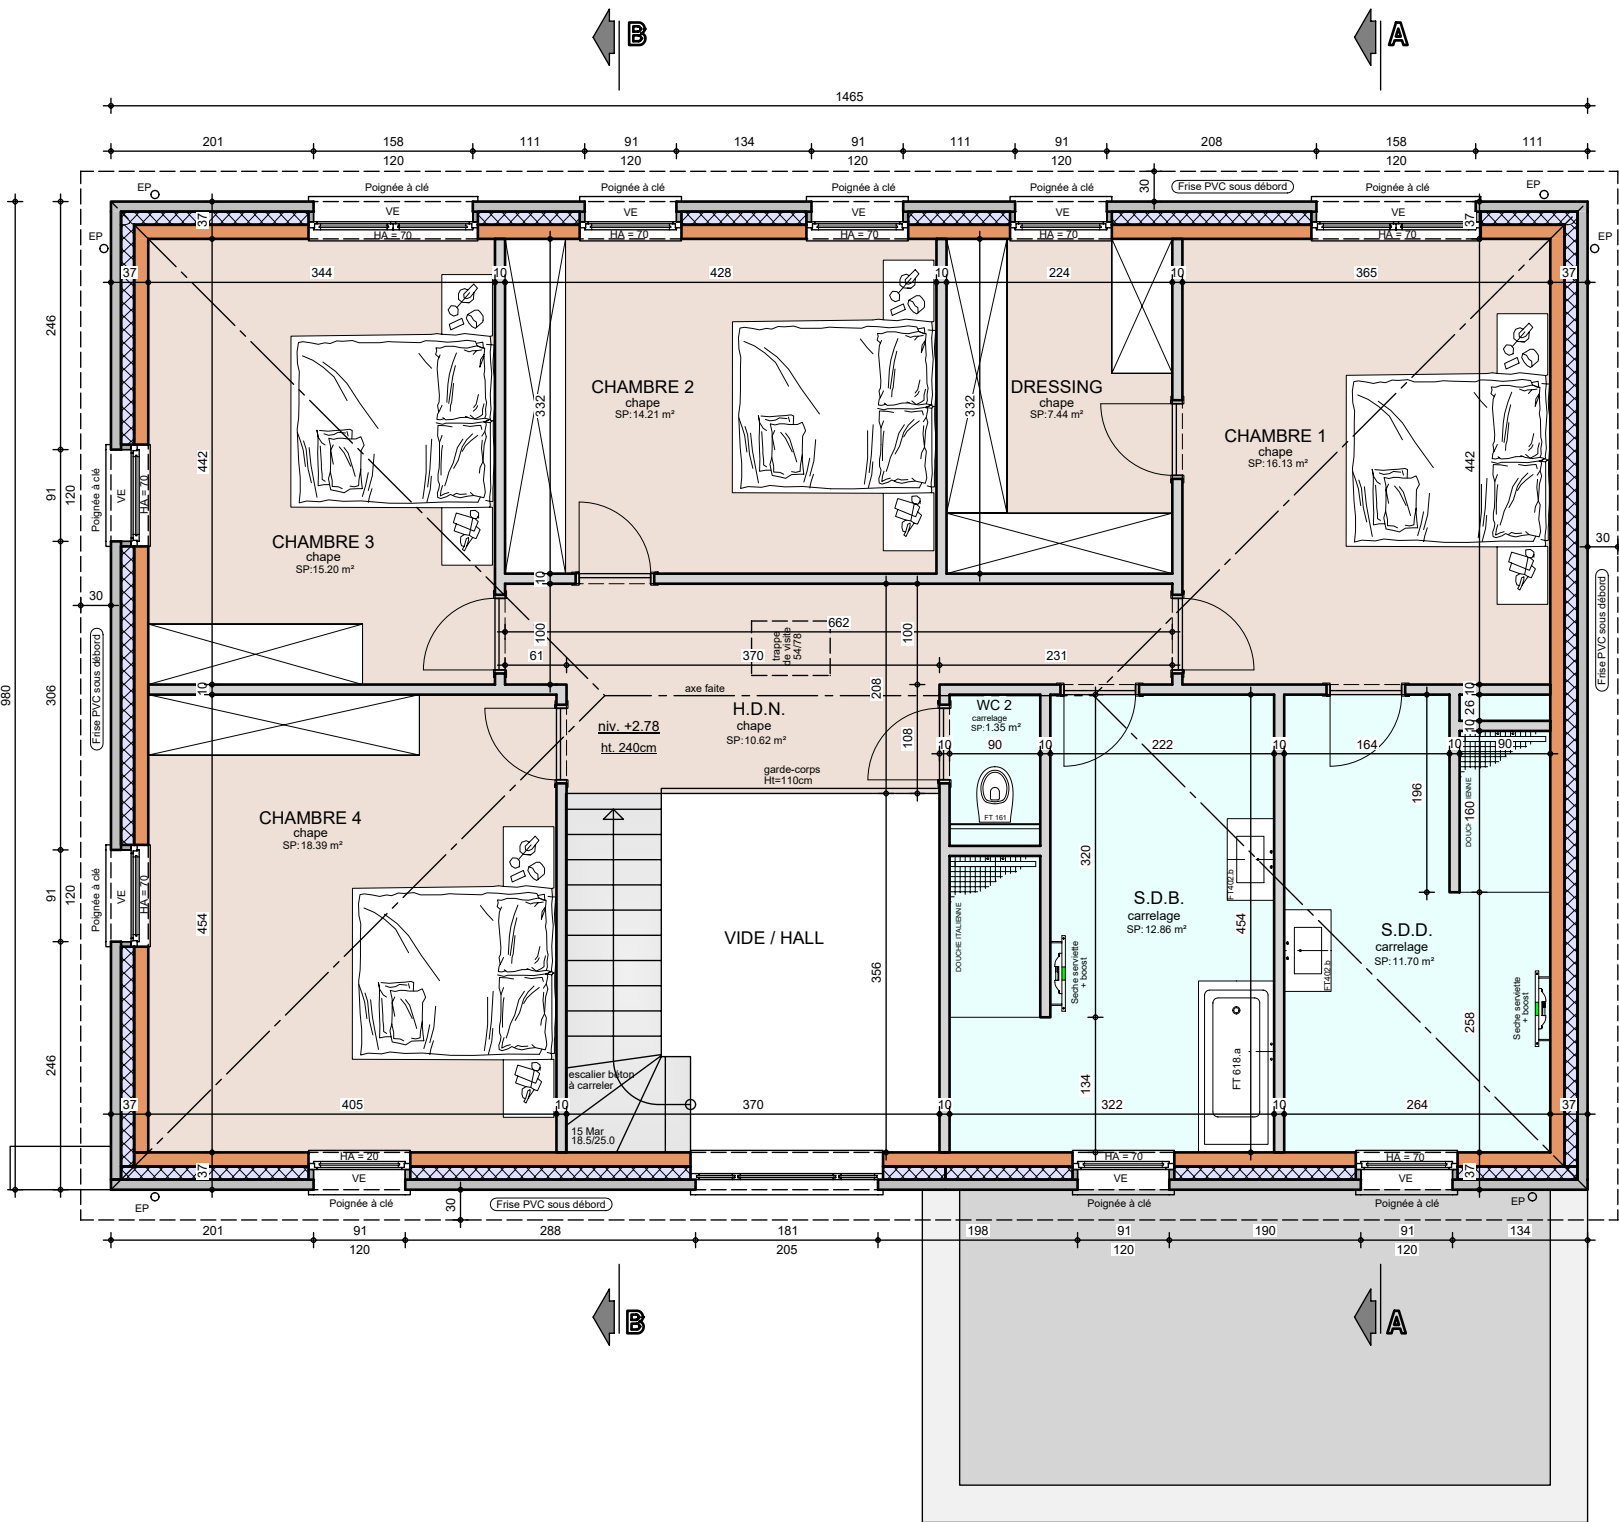

ETAGE


AP-260248-01-RAPEZ-PPA-MIYA	
Date :	11/05/26
Echelle :	1/75



Le présent projet reste la propriété de la S.A. THOMAS & PIRON. Il est protégé par la législation en matière de création et ne peut en aucun cas faire l'objet d'une copie même partielle sans l'autorisation de l'auteur.

Mr RAPEZ Guillaume

Projet de construction d'une habitation à Néchin

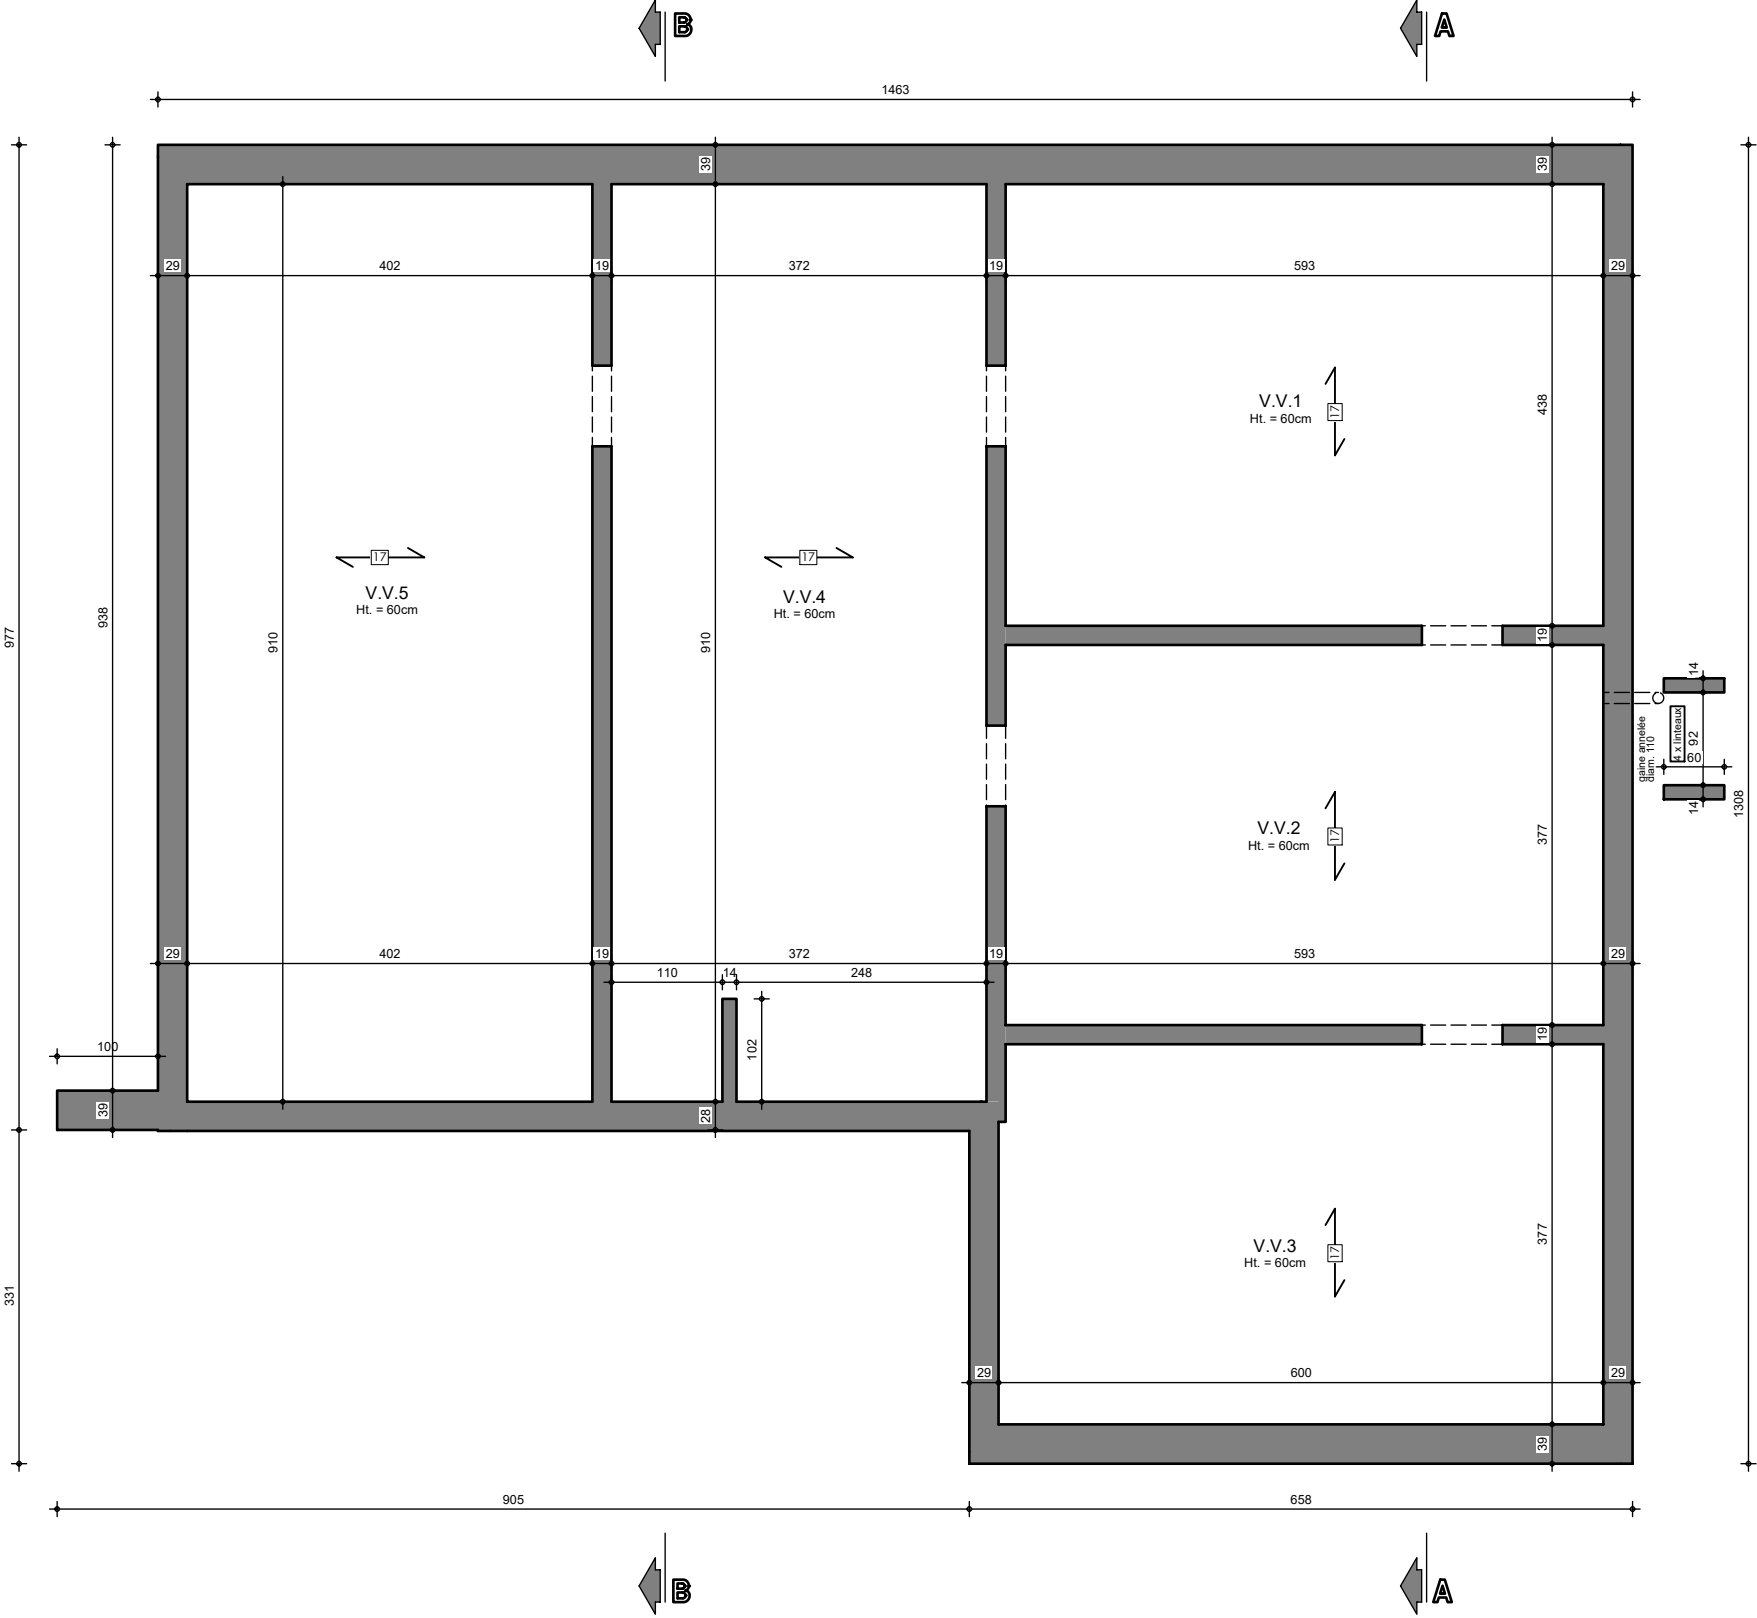

SOUS-SOL

AP-260248-01-RAPEZ-PPA-MIYA


Date : 11/05/26

Echelle : 1/75



Mr RAPEZ Guillaume

Projet de construction d'une habitation à Néchin

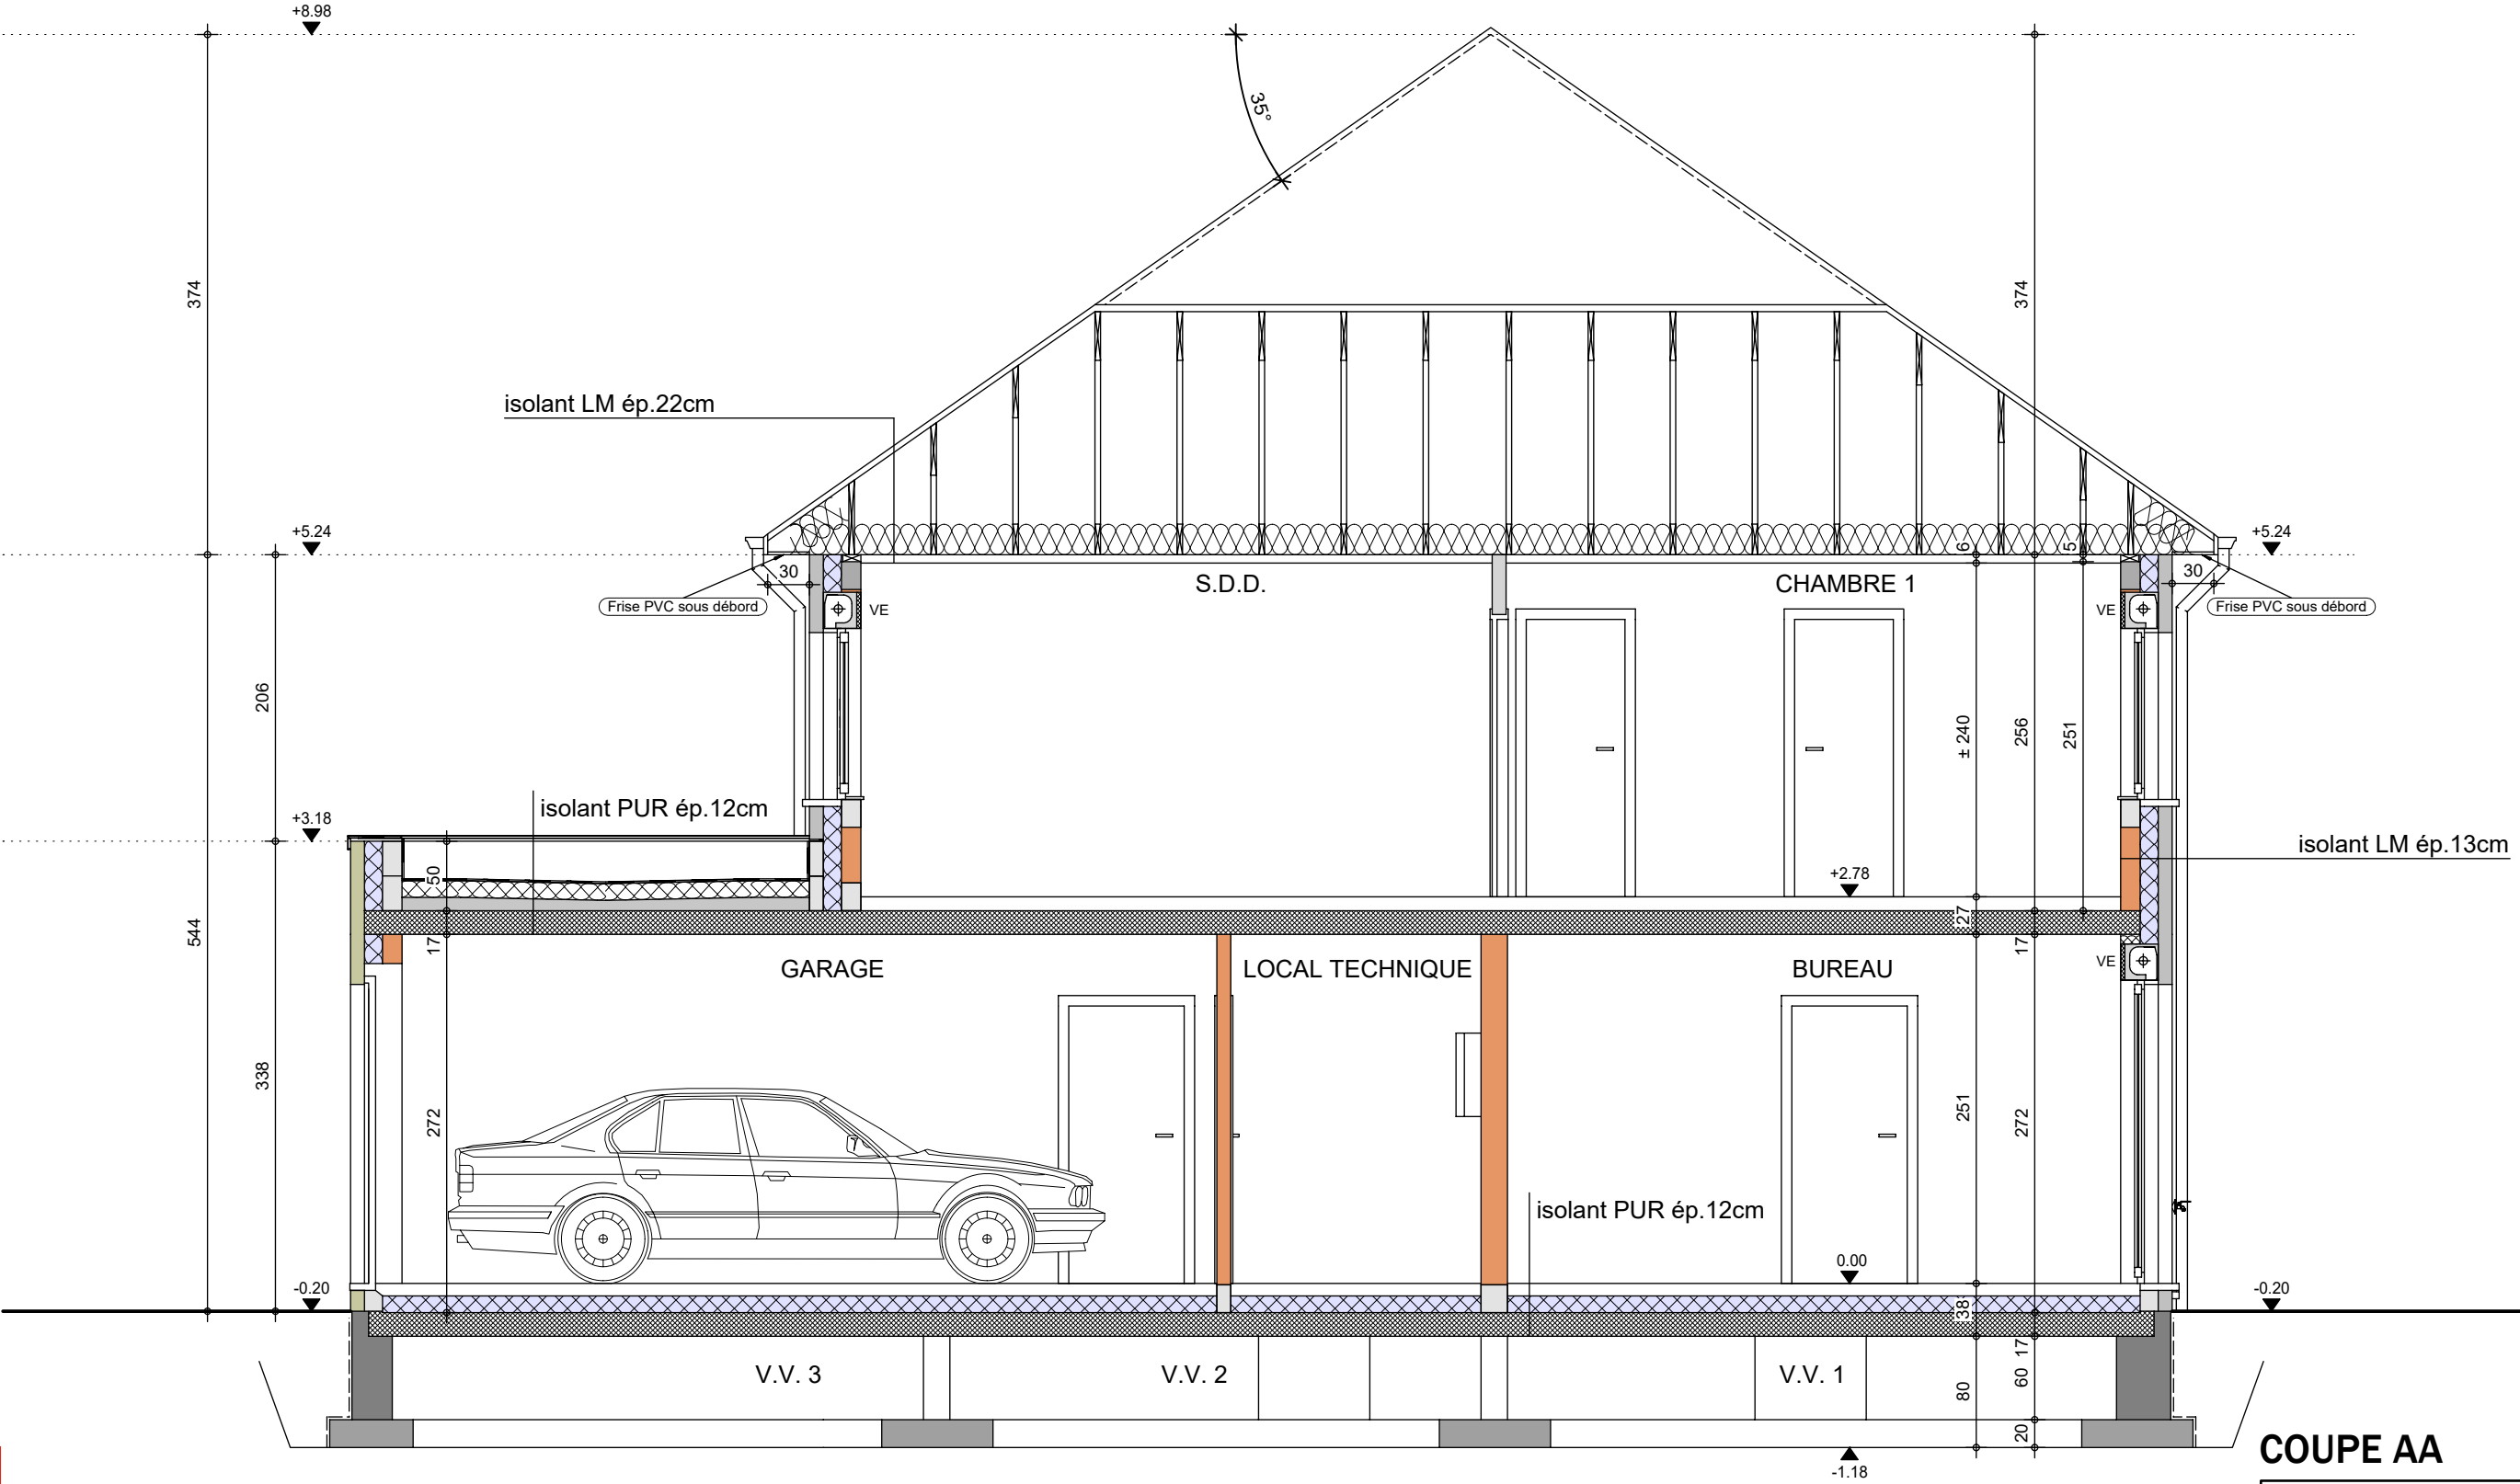

COUPE AA

AP-260248-01-RAPEZ-PPA-MIYA

Date : 11/05/26


Echelle : 1/50



Le présent projet reste la propriété de la S.A. THOMAS & PIRON. Il est protégé par la législation en matière de création et ne peut en aucun cas faire l'objet d'une copie même partielle sans l'autorisation de l'auteur.

Mr RAPEZ Guillaume

Projet de construction d'une habitation à Néchin

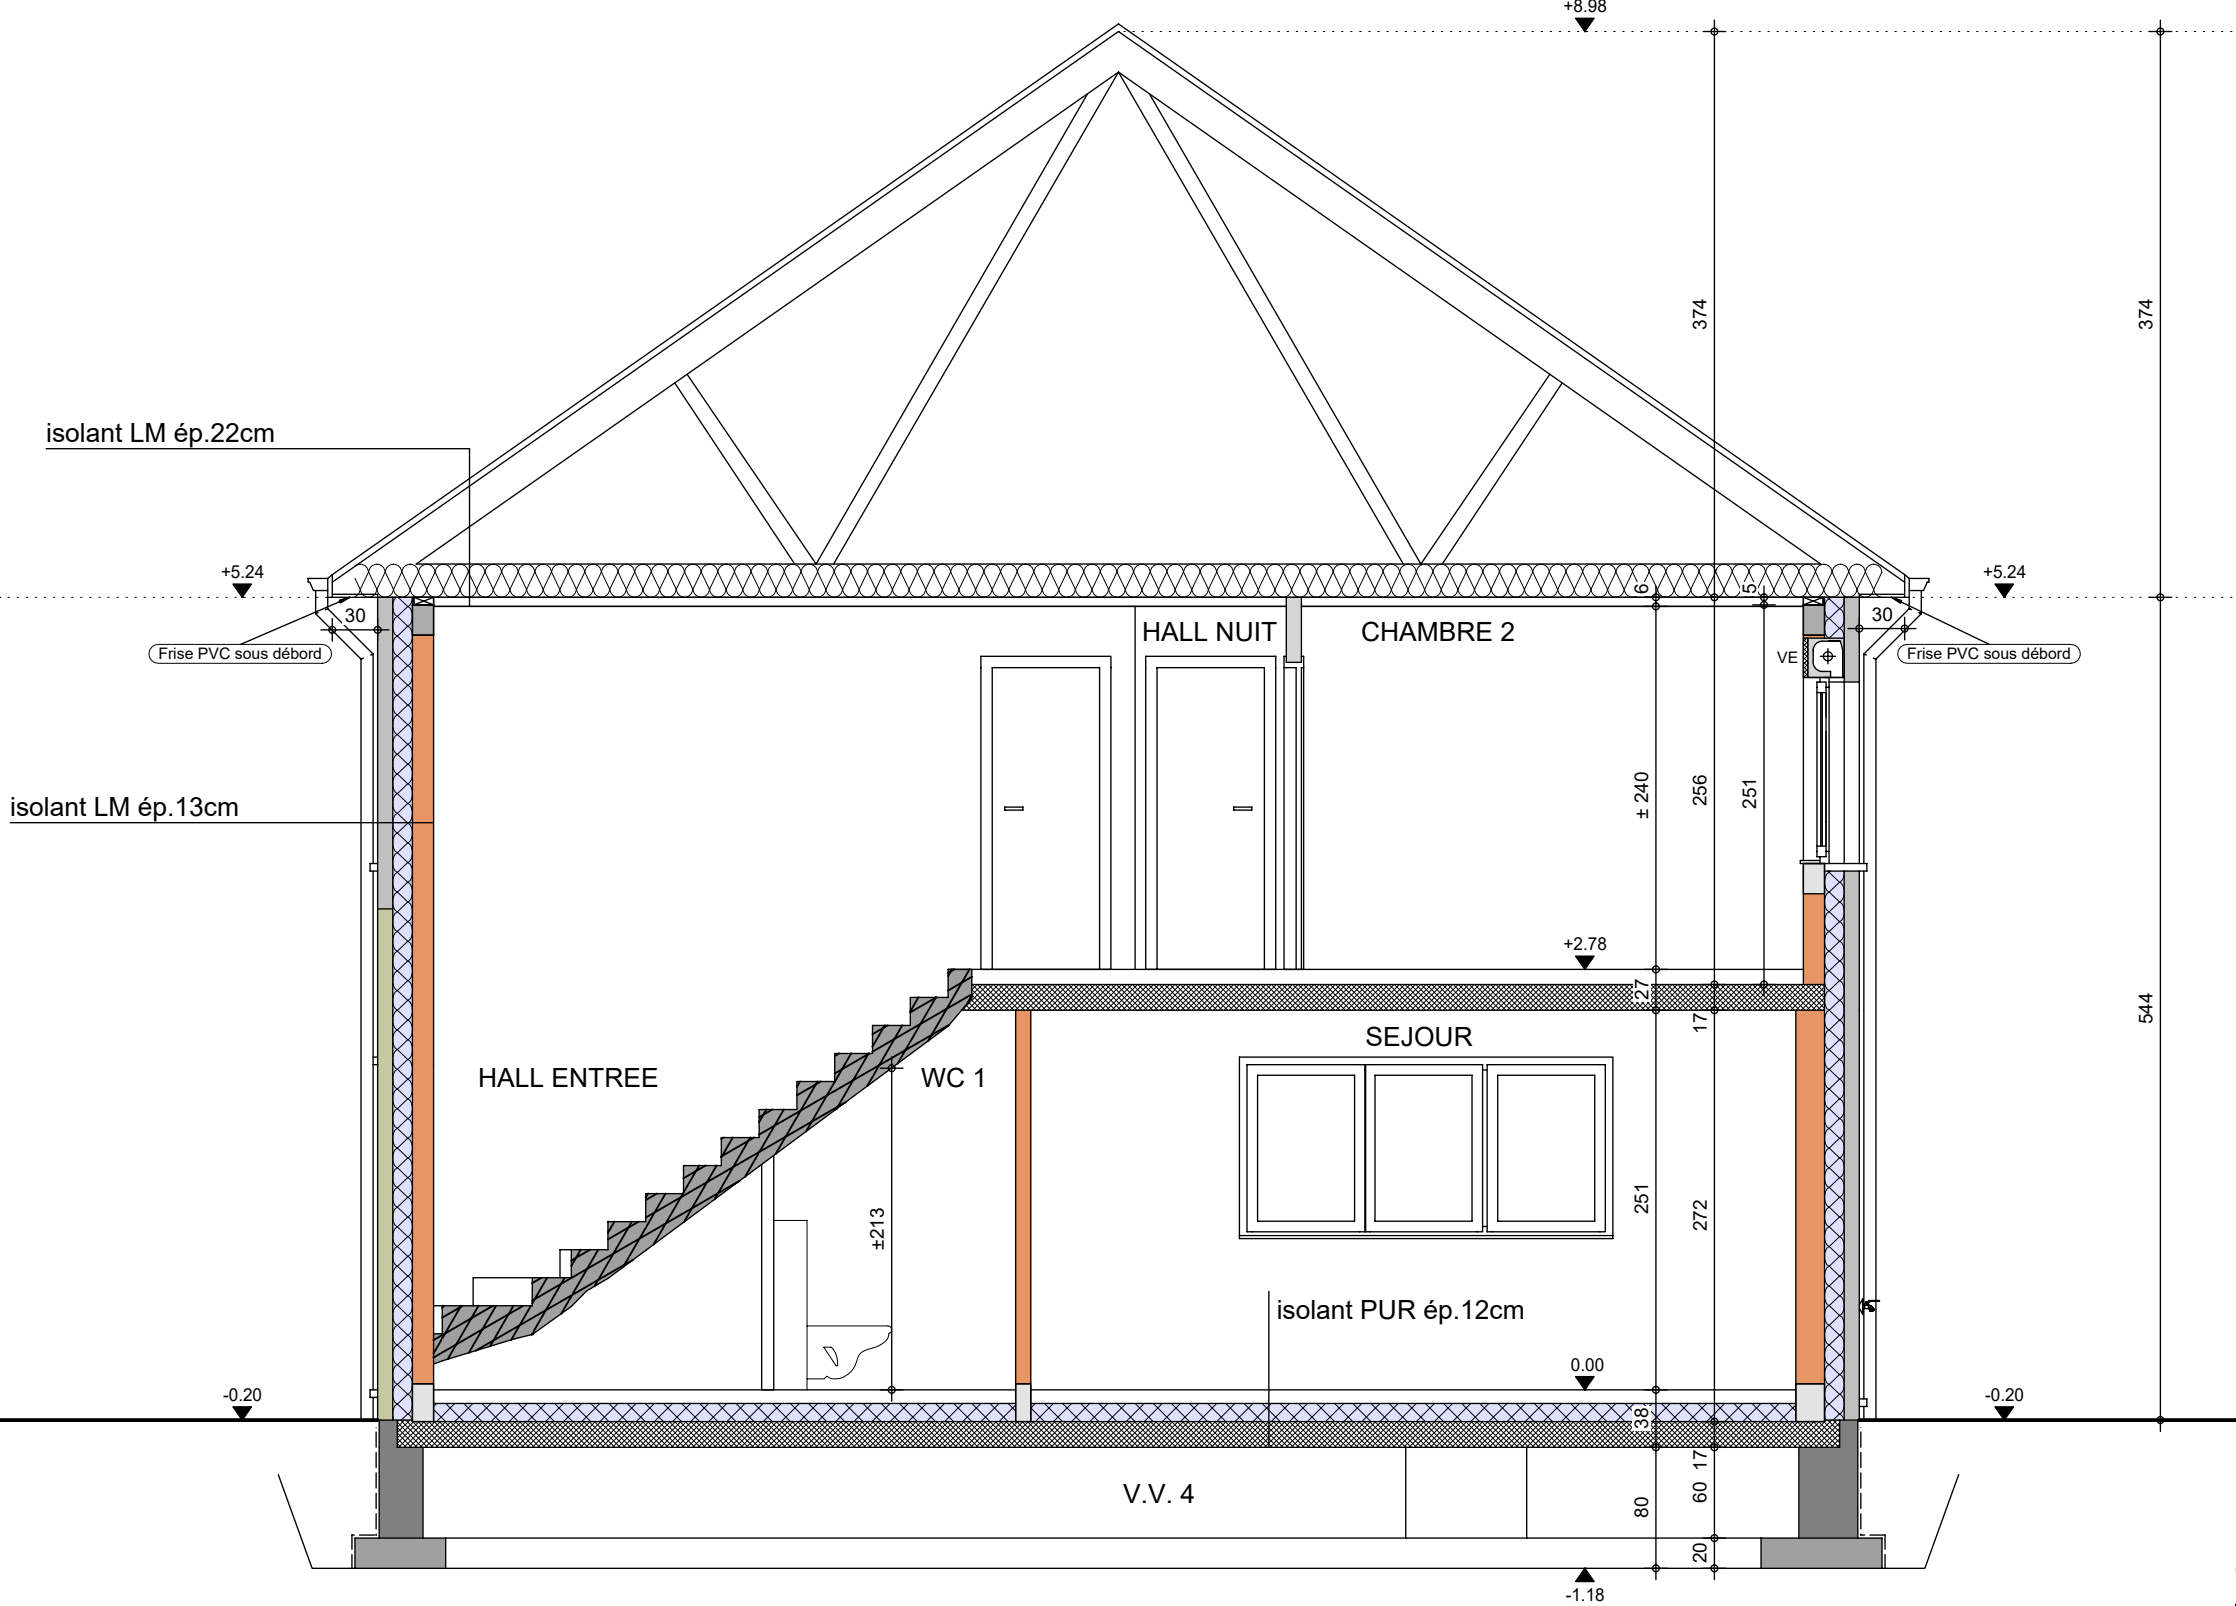

COUPE BB

AP-260248-01-RAPEZ-PPA-MIYA	
Date :	11/05/26
Echelle :	1/50



Le présent projet reste la propriété de la S.A. THOMAS & PIRON. Il est protégé par la législation en matière de création et ne peut en aucun cas faire l'objet d'une copie même partielle sans l'autorisation de l'auteur.

Mr RAPEZ Guillaume

Projet de construction d'une habitation à Néchin



Image à titre d'illustration, non contractuelle.



FACADE AVANT

AP-260248-01-RAPEZ-PPA-MIYA	
Date :	11/05/26
Echelle :	

Le présent projet reste la propriété de la S.A. THOMAS & PIRON . Il est protégé par la législation en matière de création et ne peut en aucun cas faire l'objet d'une copie même partielle sans l'autorisation de l'auteur .

Mr RAPEZ Guillaume

Projet de construction d'une habitation à Néchin



Image à titre d'illustration, non contractuelle.



FACADE ARRIERE

AP-260248-01-RAPEZ-PPA-MIYA	
Date :	11/05/26
Echelle :	

Le présent projet reste la propriété de la S.A. THOMAS & PIRON . Il est protégé par la législation en matière de création et ne peut en aucun cas faire l'objet d'une copie même partielle sans l'autorisation de l'auteur .

Mr RAPEZ Guillaume

Projet de construction d'une habitation à Néchin



Image à titre d'illustration, non contractuelle.



PIGNON DROIT

AP-260248-01-RAPEZ-PPA-MIYA	
Date :	11/05/26
Echelle :	

Le présent projet reste la propriété de la S.A. THOMAS & PIRON . Il est protégé par la législation en matière de création et ne peut en aucun cas faire l'objet d'une copie même partielle sans l'autorisation de l'auteur .

Mr RAPEZ Guillaume

Projet de construction d'une habitation à Néchin



Image à titre d'illustration, non contractuelle.



PIGNON GAUCHE

AP-260248-01-RAPEZ-PPA-MIYA	
Date :	11/05/26
Echelle :	

Le présent projet reste la propriété de la S.A. THOMAS & PIRON . Il est protégé par la législation en matière de création et ne peut en aucun cas faire l'objet d'une copie même partielle sans l'autorisation de l'auteur .