


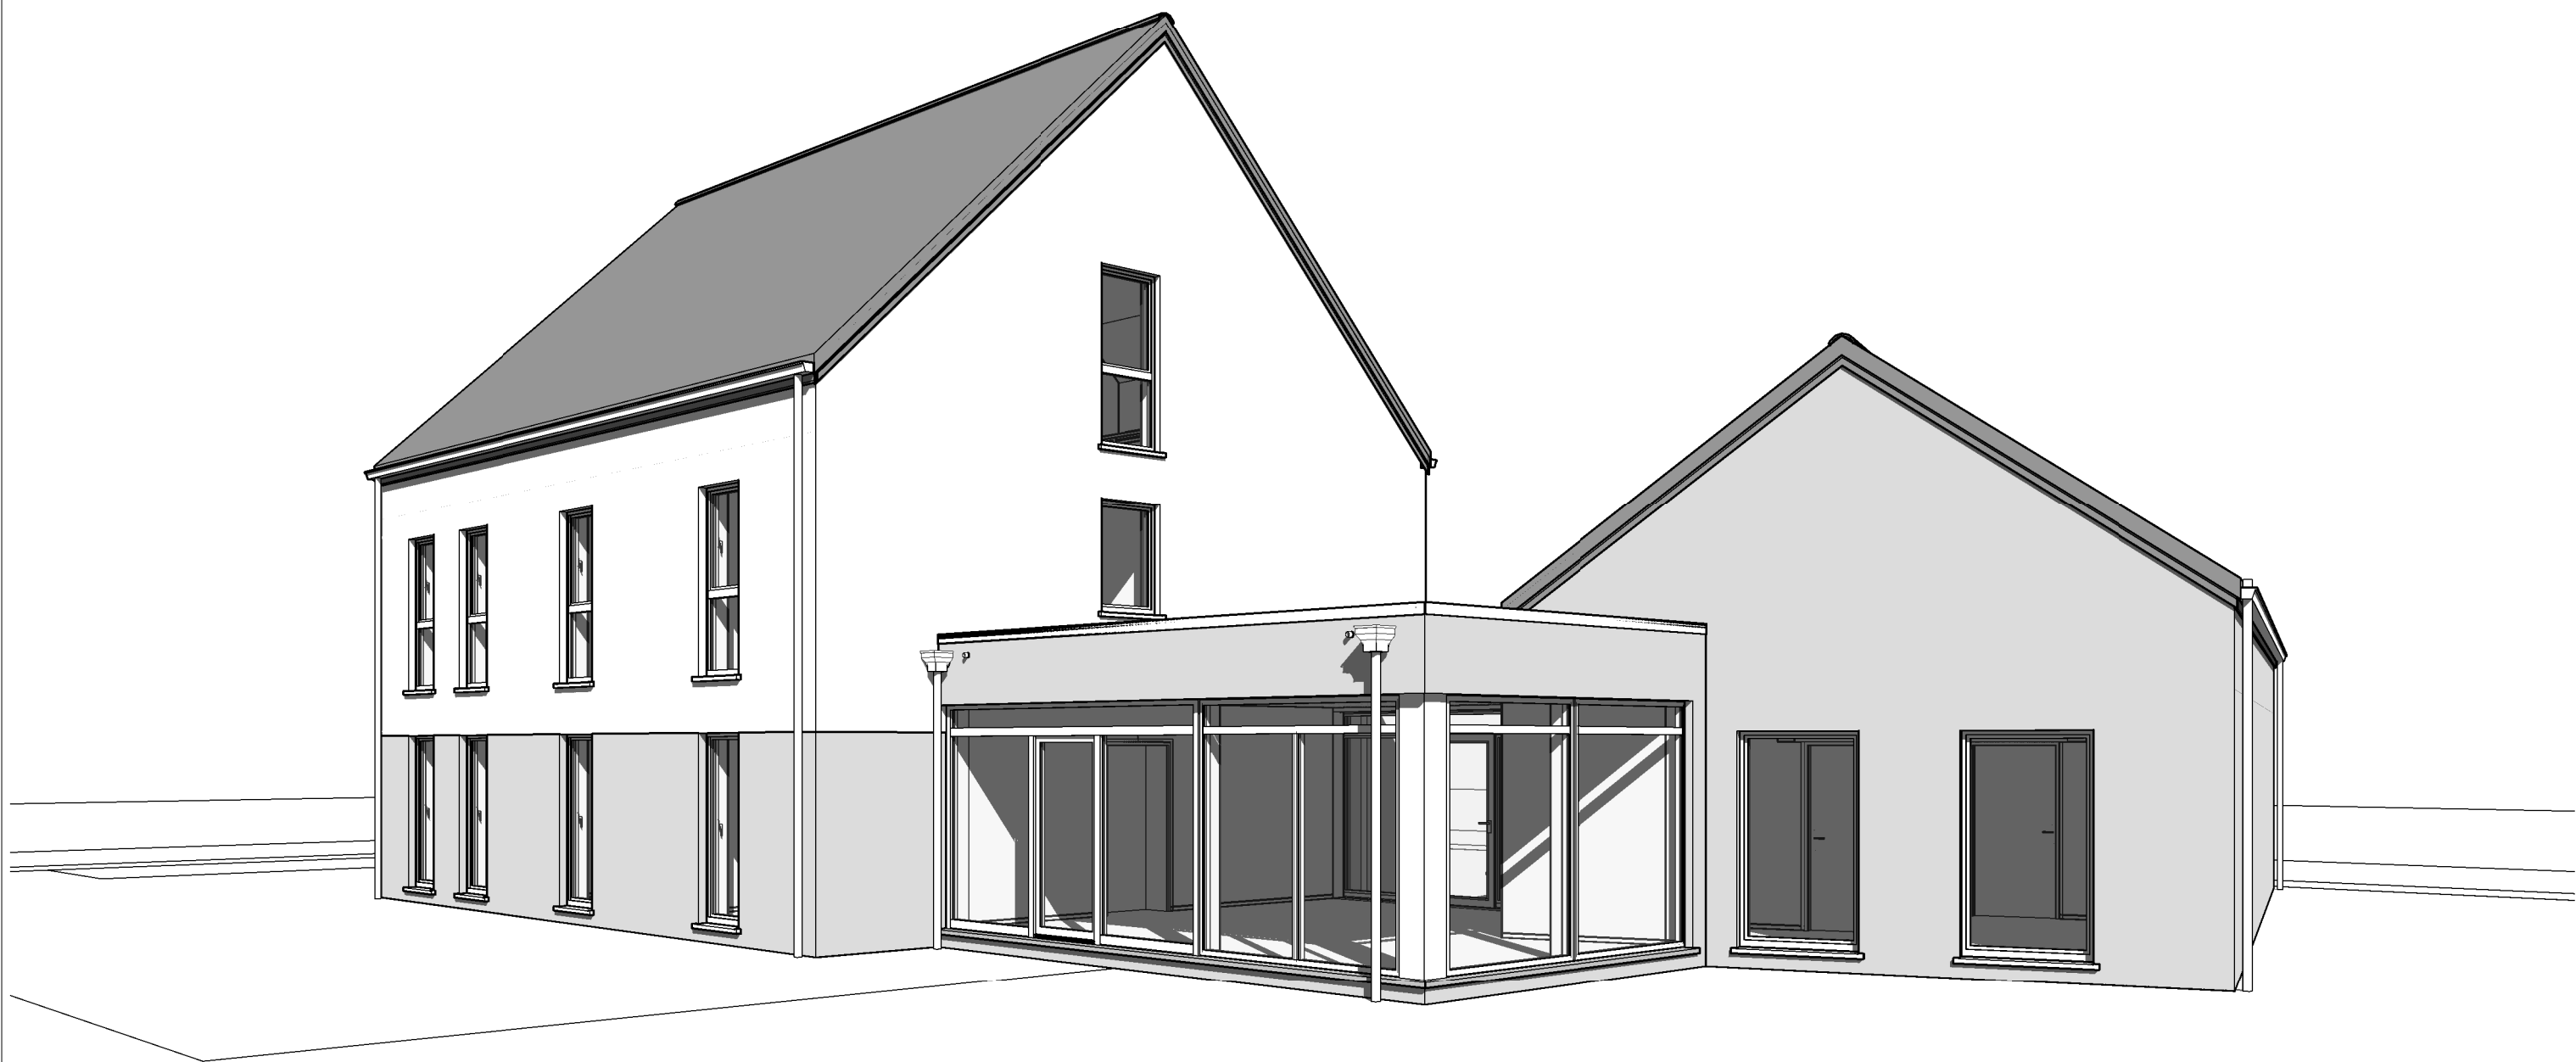



AP--220214-01- RAY/DEWF-DERO-GOJ		
Date :	16/11/2022	Echelle :

Le présent projet reste la propriété de la S.A. THOMAS & PIRON. Il est protégé par la législation en matière de création et ne peut en aucun cas faire l'objet d'une copie même partielle sans l'autorisation de l'auteur.



AP--220214-01- RAY/DEWF-DERO-GOJ		
Date :	16/11/2022	Echelle :


Le présent projet reste la propriété de la S.A. THOMAS & PIRON. Il est protégé par la législation en matière de création et ne peut en aucun cas faire l'objet d'une copie même partielle sans l'autorisation de l'auteur.

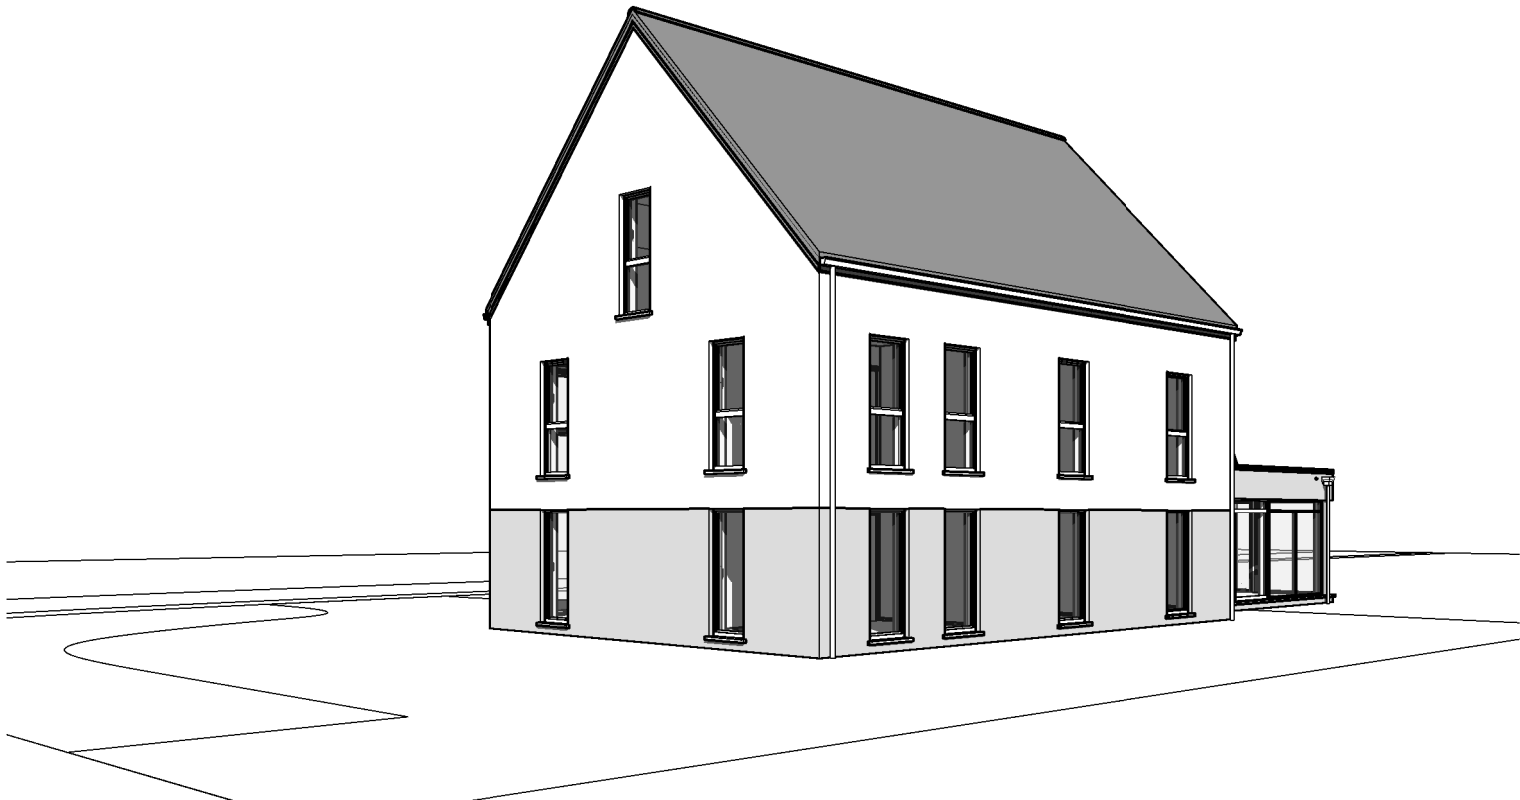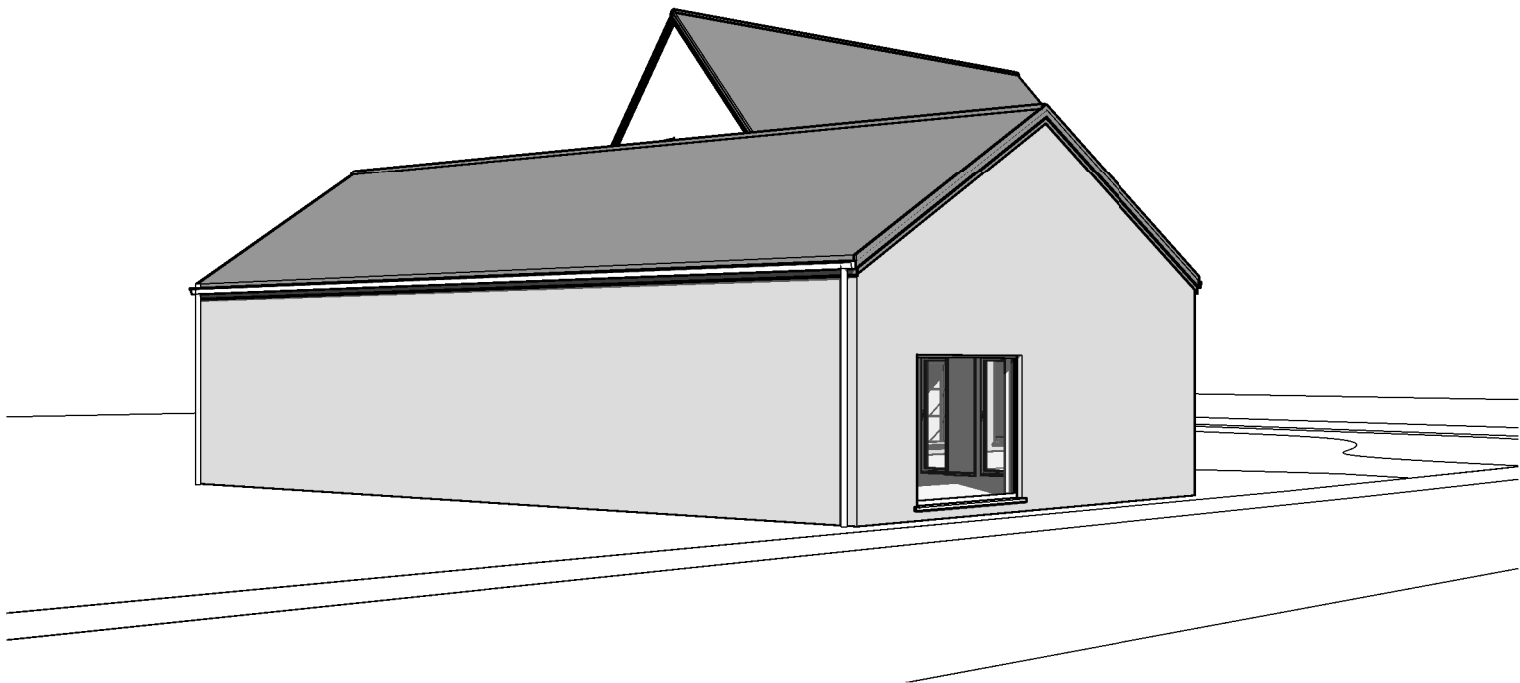

AP--220214-01- RAY/DEWF-DERO-GOJ		
Date :	16/11/2022	Echelle :

Le présent projet reste la propriété de la S.A. THOMAS & PIRON. Il est protégé par la législation en matière de création et ne peut en aucun cas faire l'objet d'une copie même partielle sans l'autorisation de l'auteur.

AVANT-PROJET de Madame Charlotte RAY

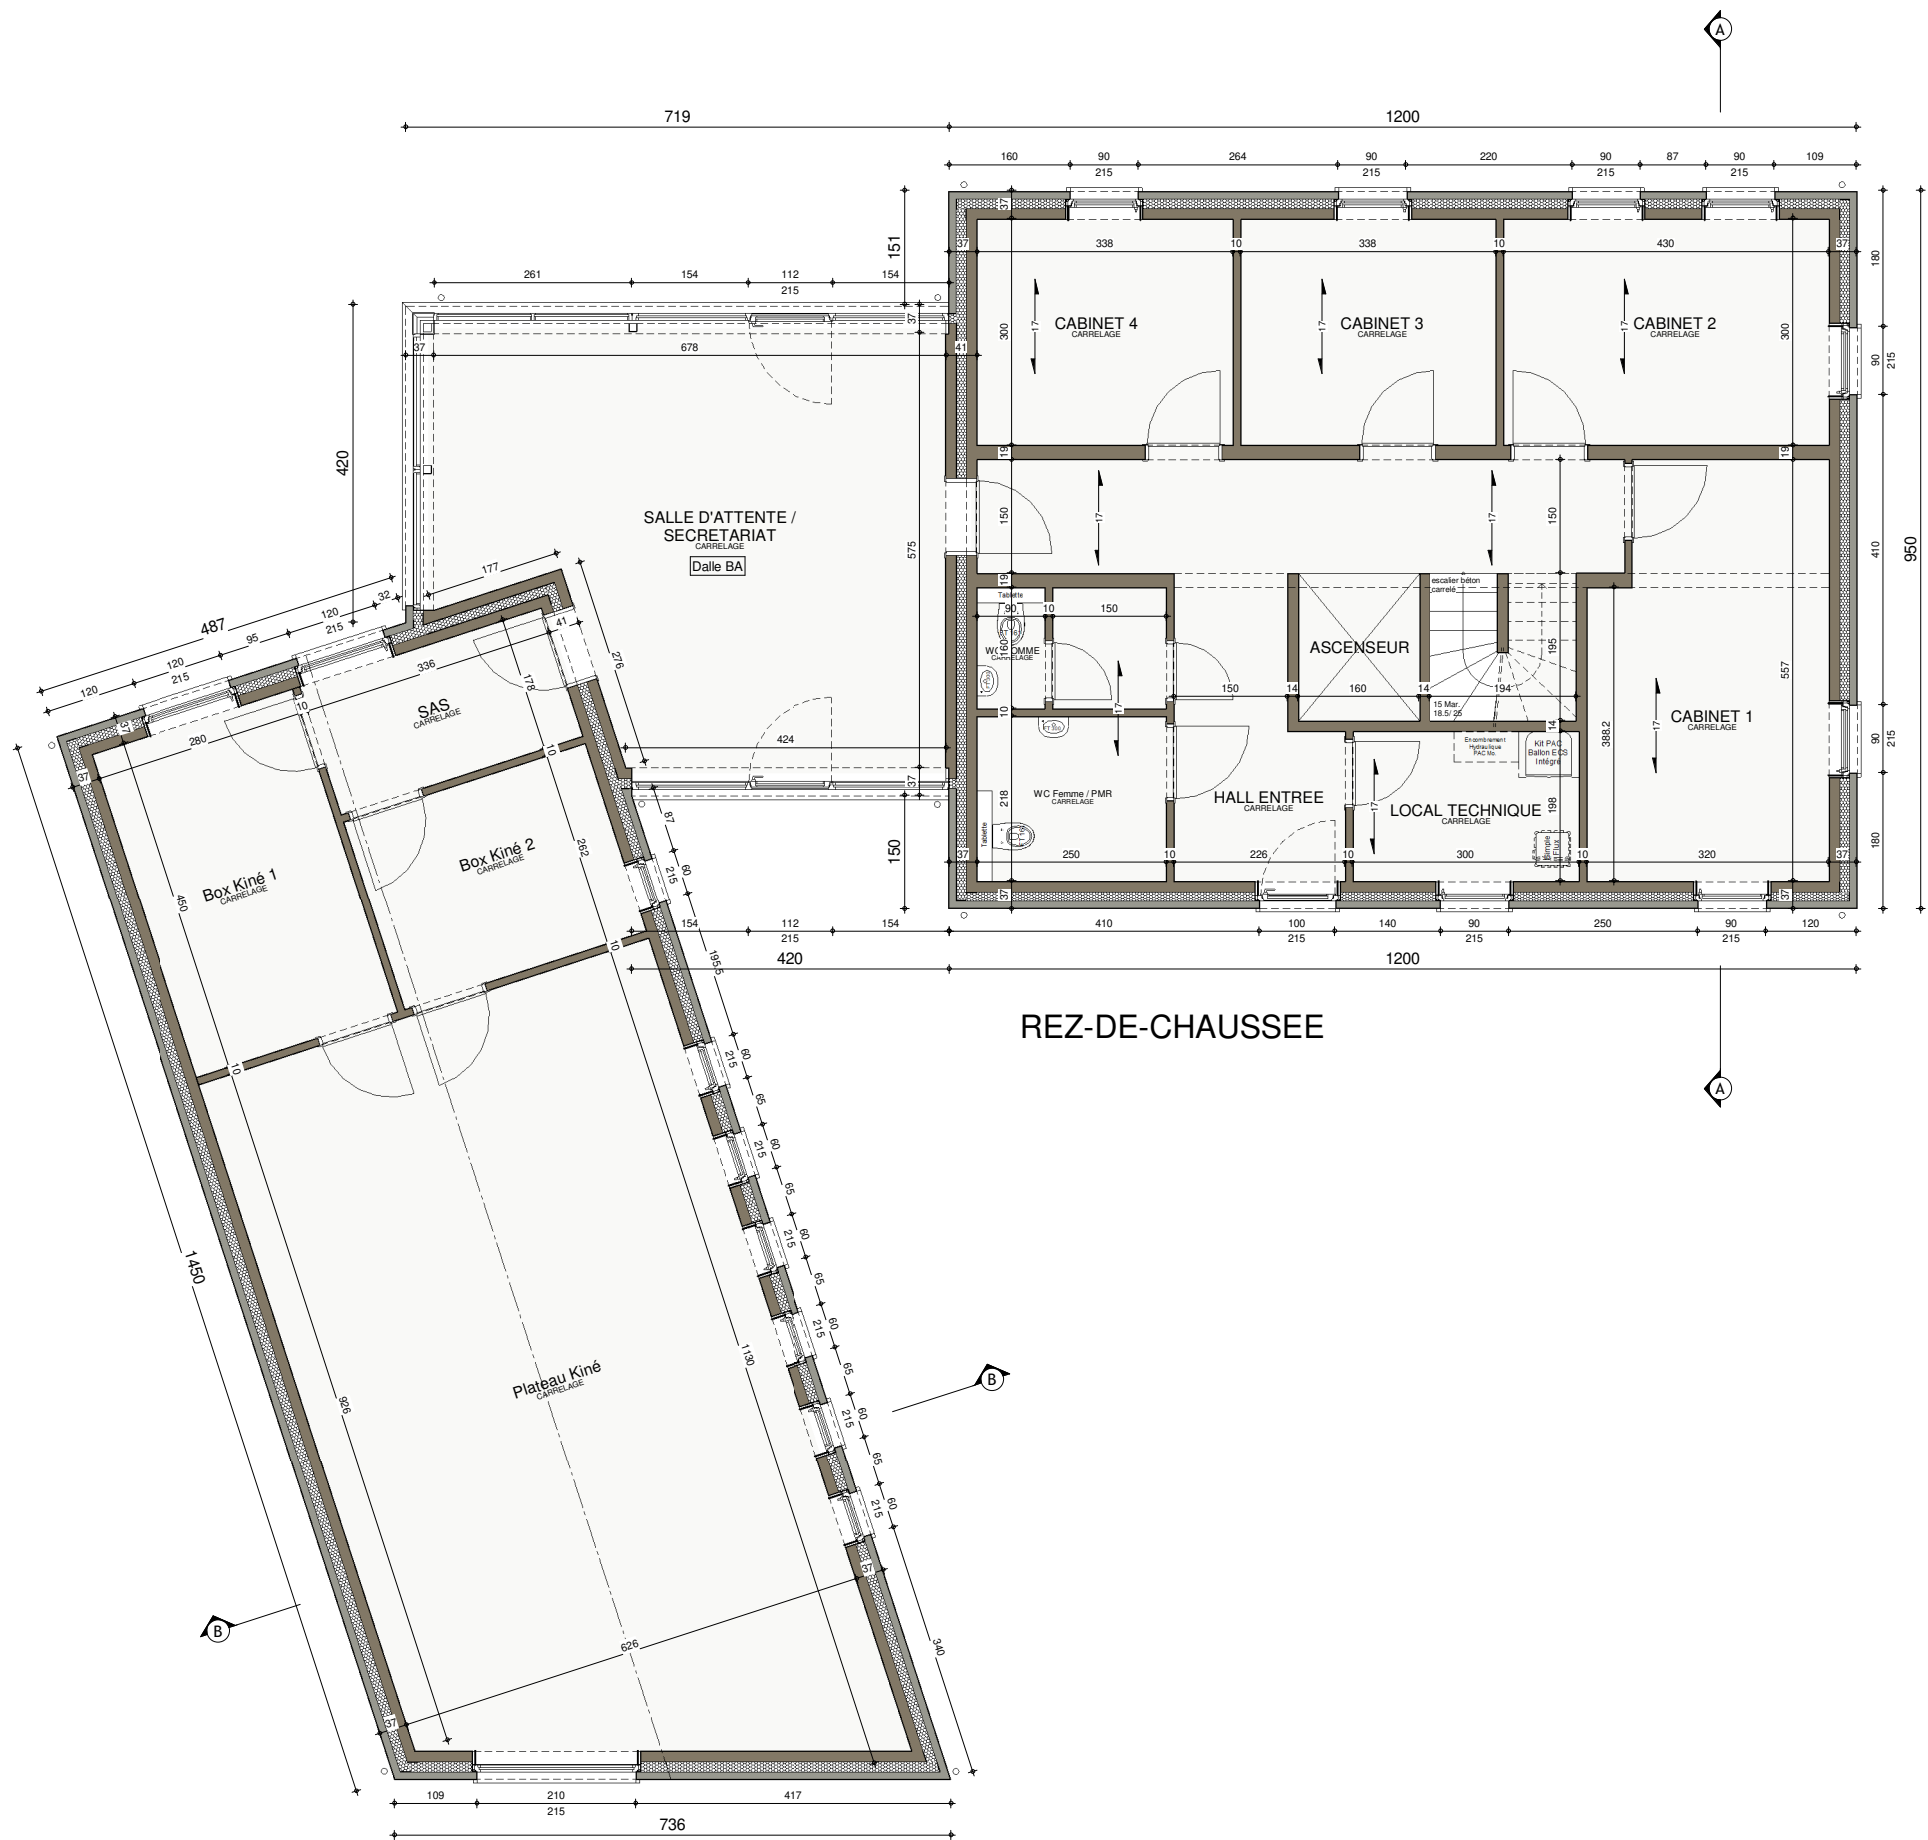


REZ-DE-CHAUSSEE



AP--220214-01- RAY/DEWF-DERO-GOJ			
Date :	16/11/2022	Echelle :	1/100


AVANT-PROJET de Madame Charlotte RAY

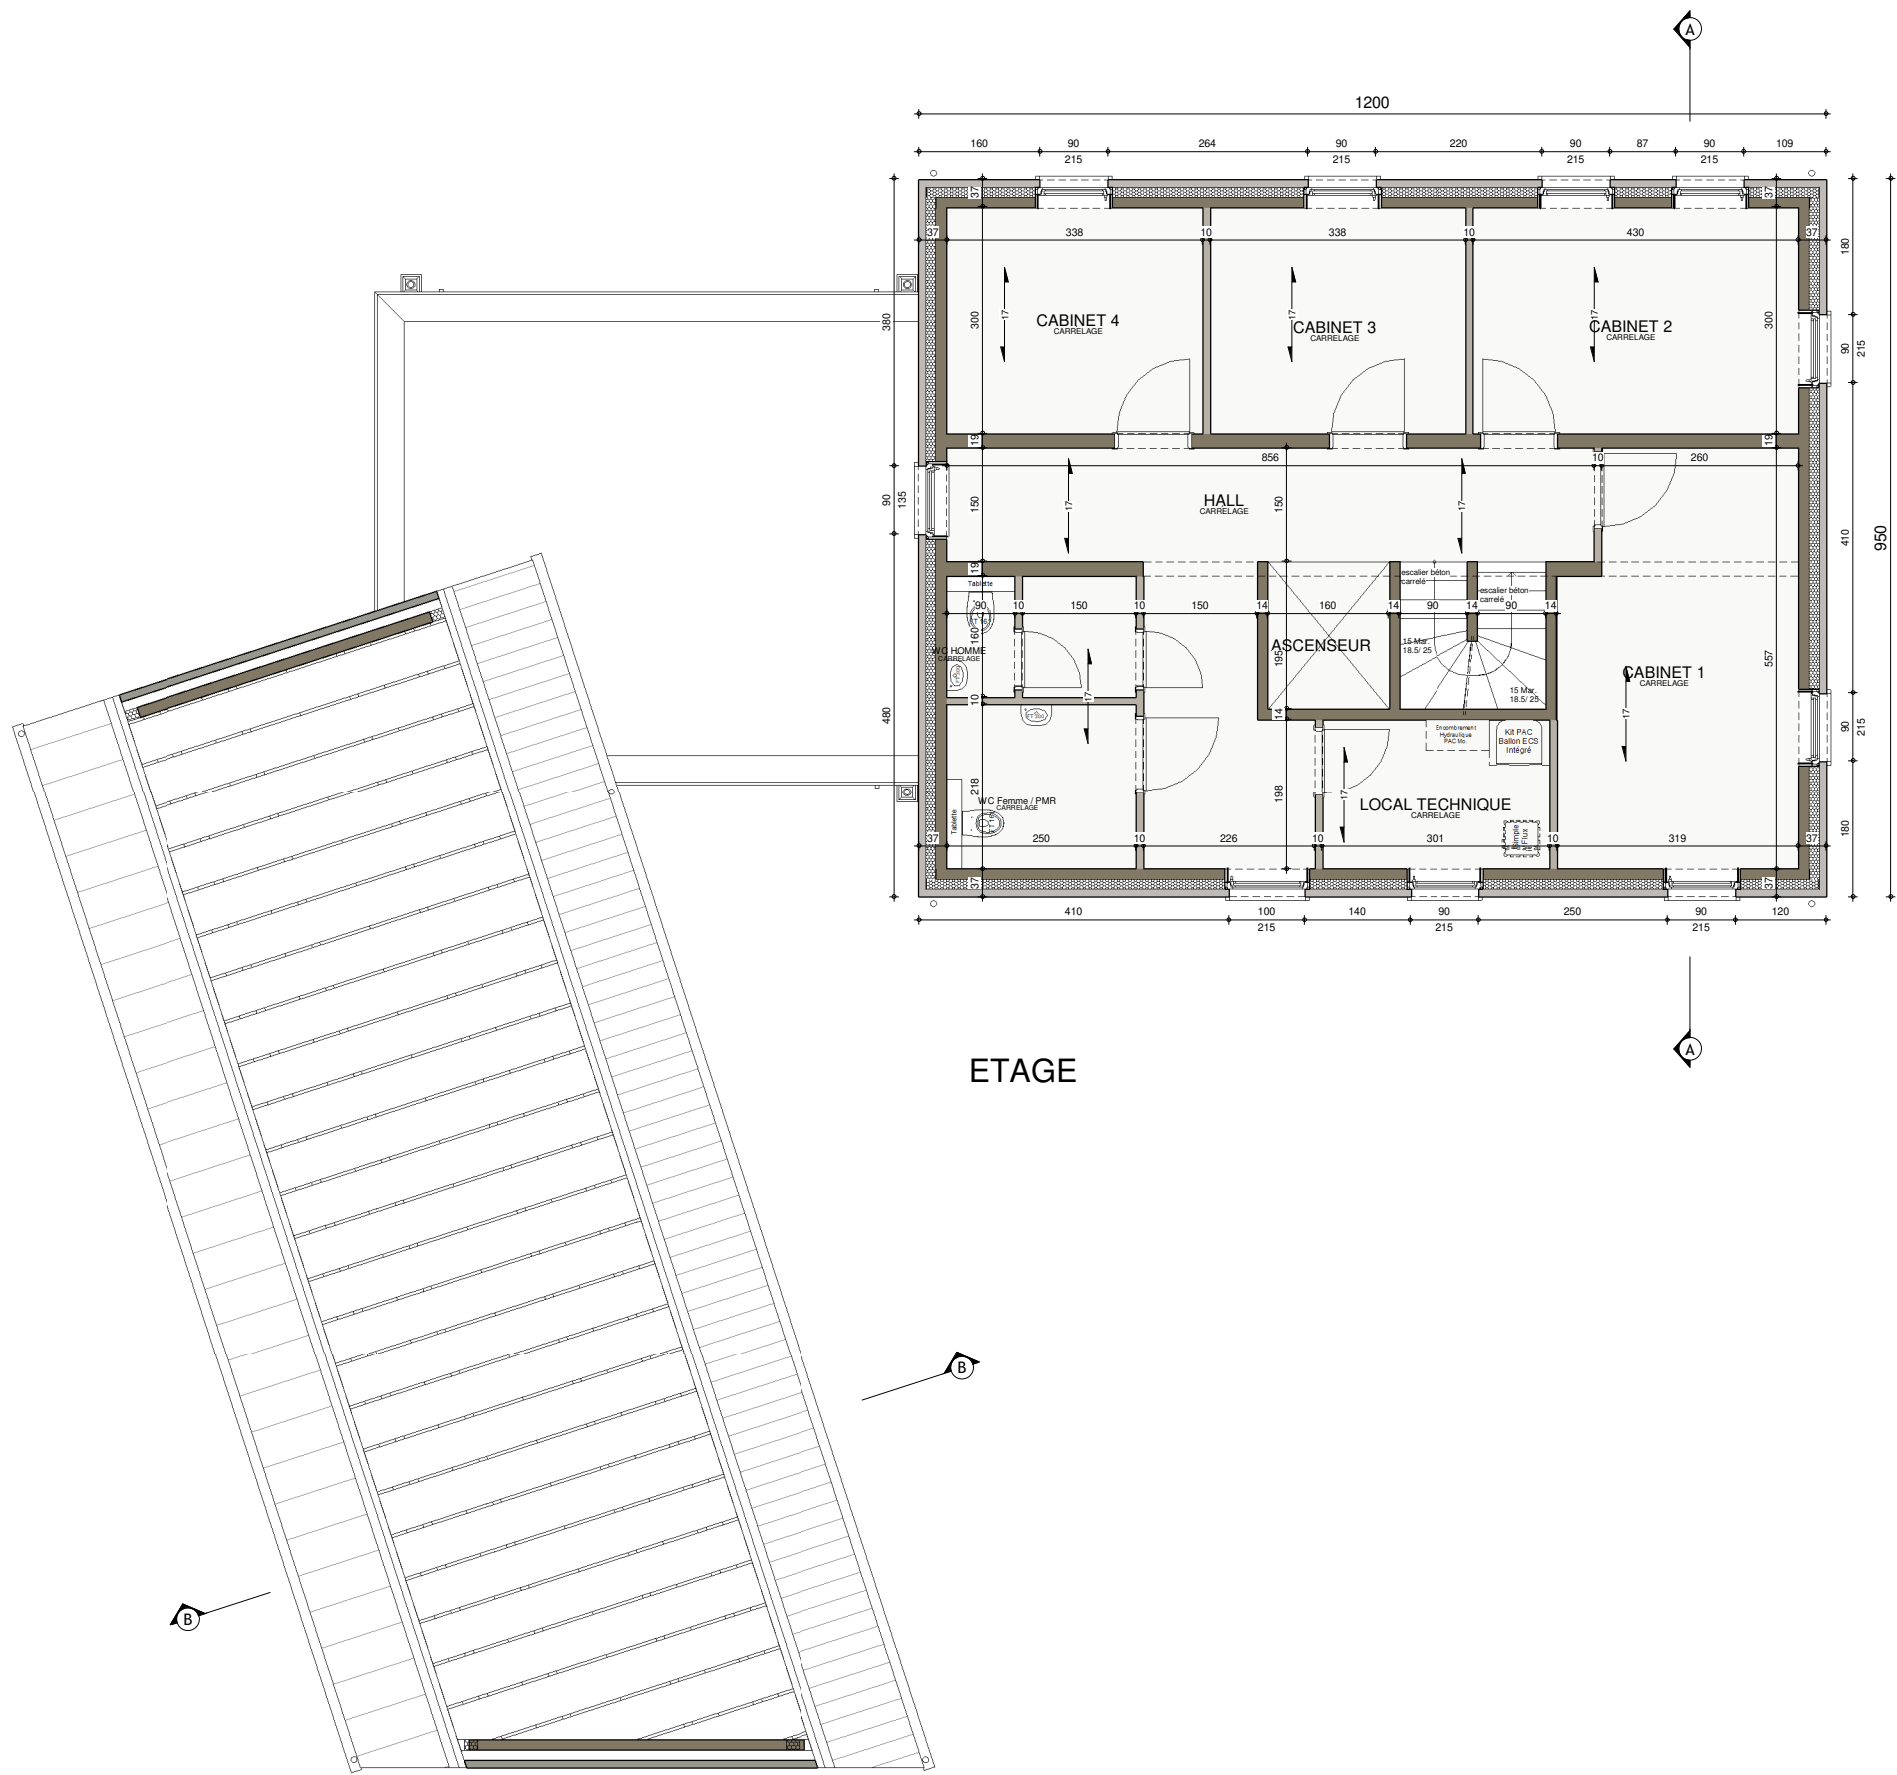

ETAGE



AP--220214-01- RAY/DEWF-DERO-GOJ			
Date :	16/11/2022	Echelle :	1/100

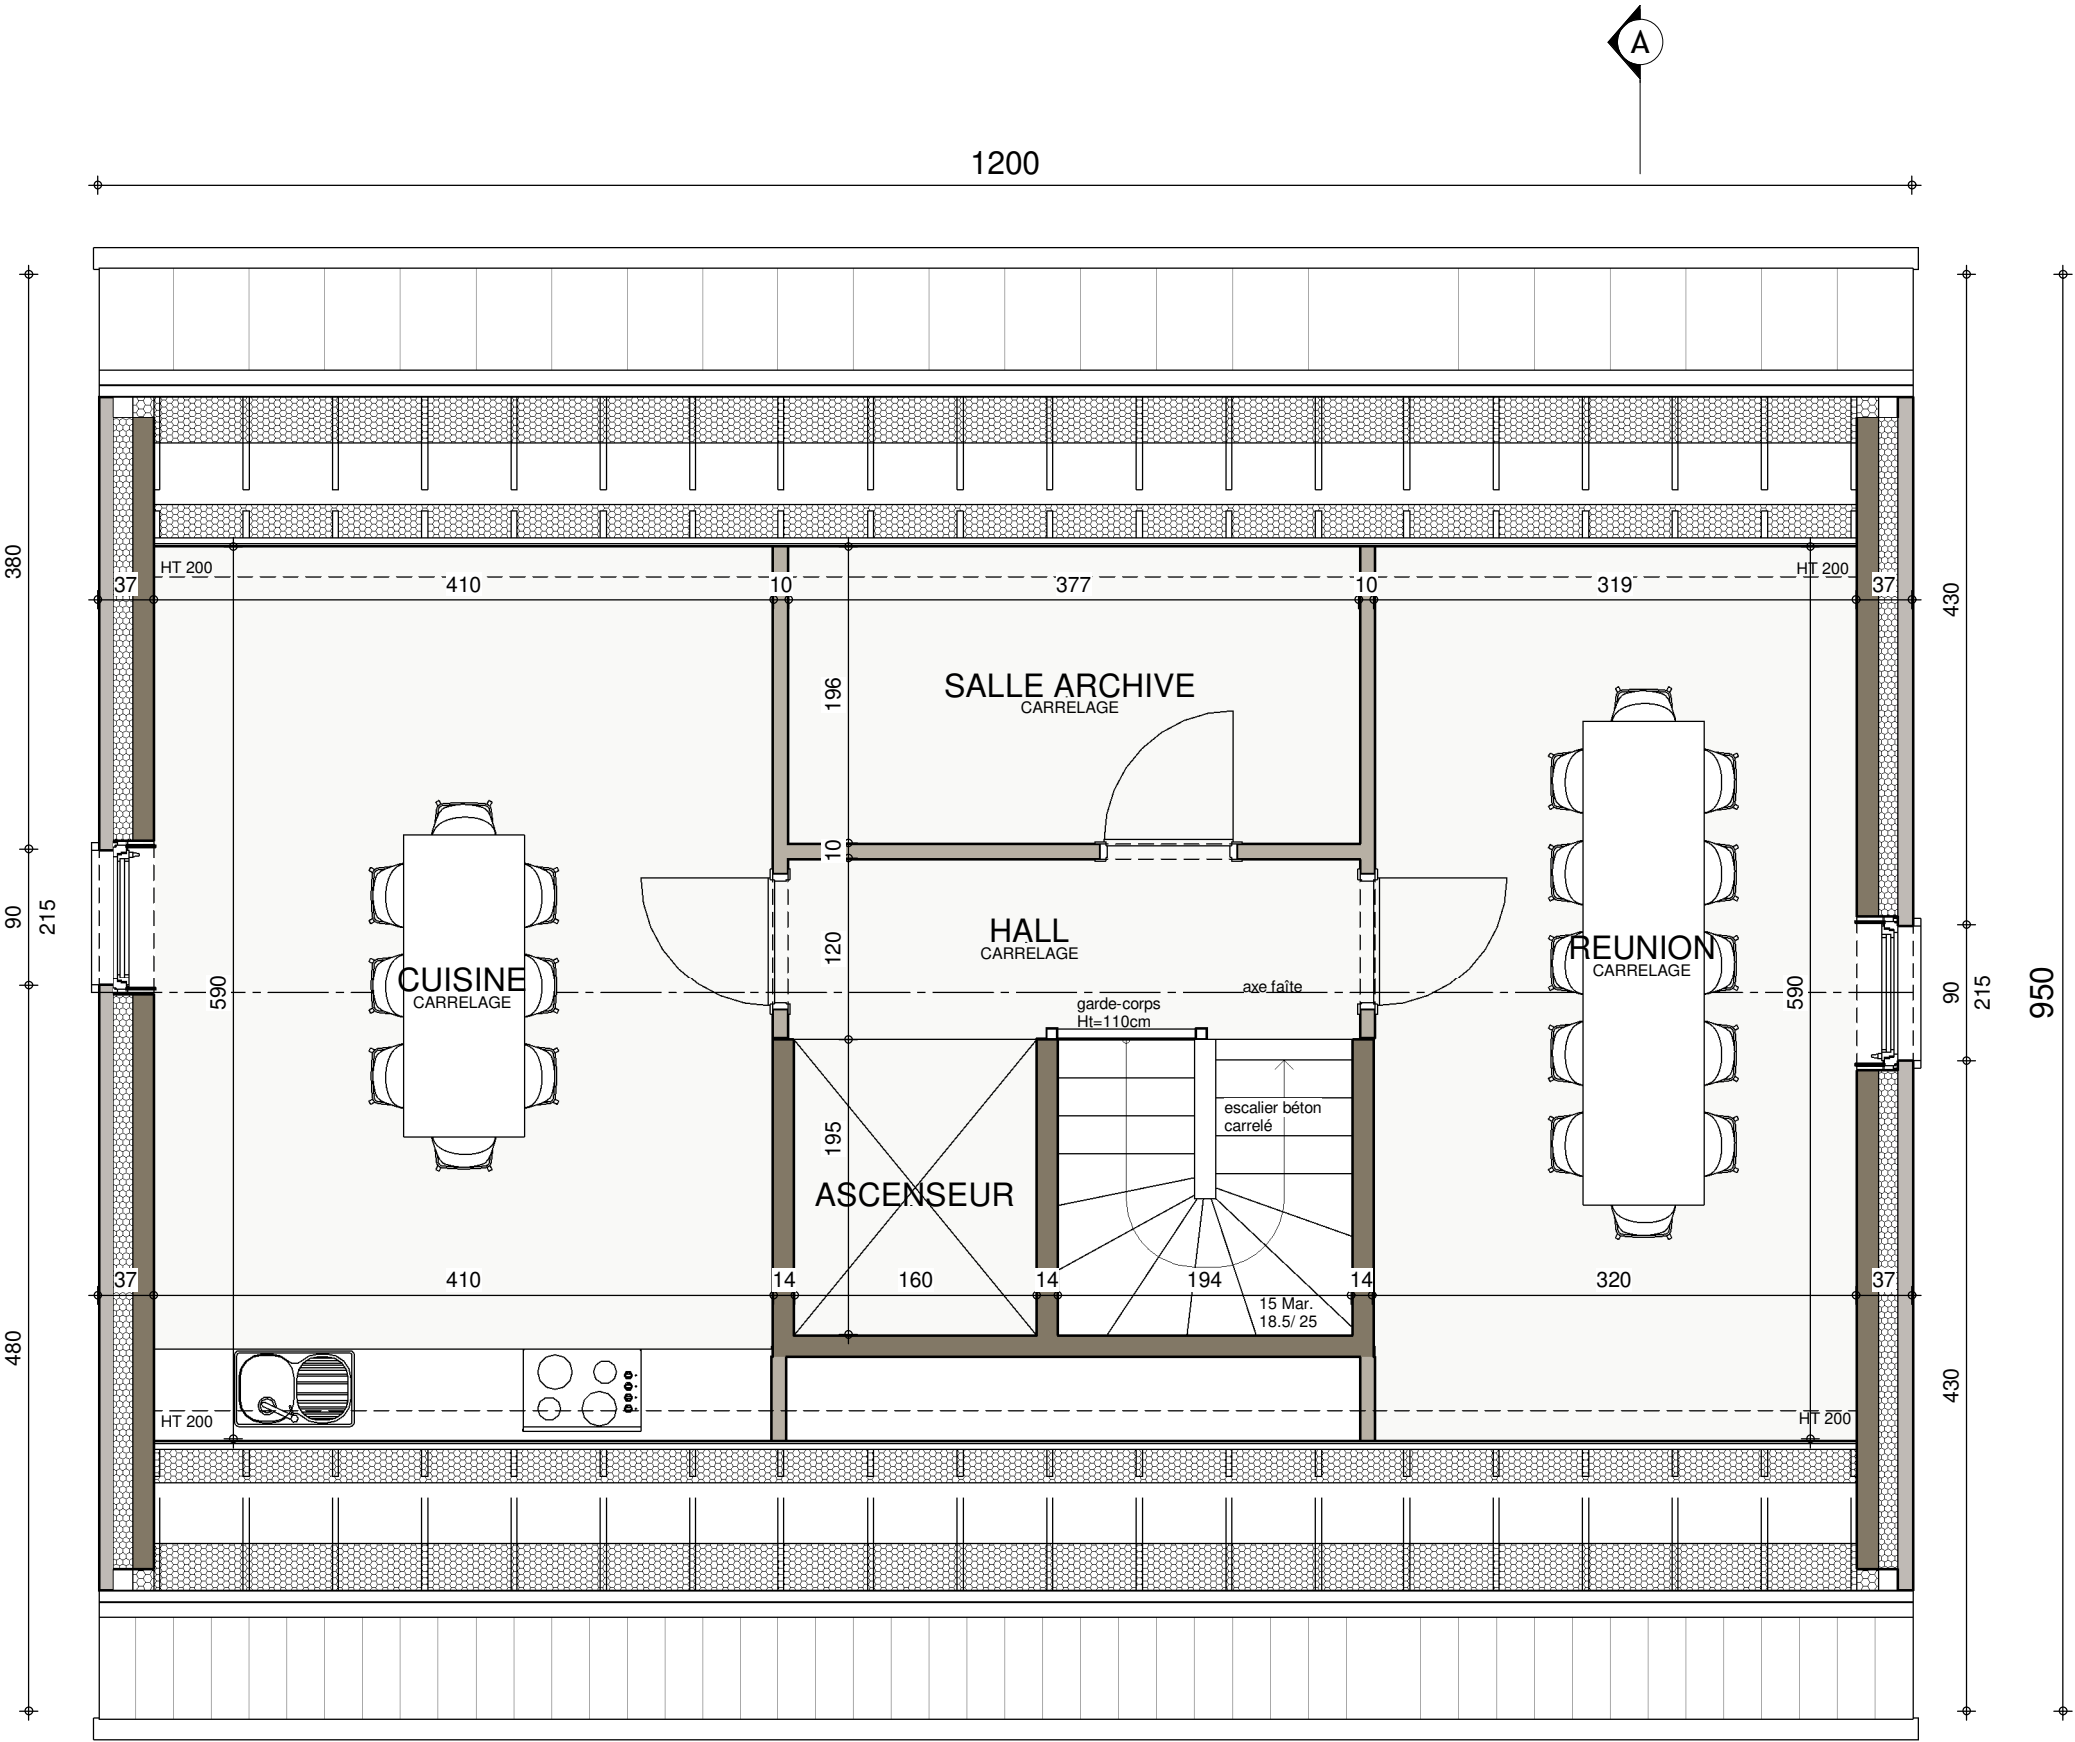


COMBLES



AP--220214-01- RAY/DEWF-DERO-GOJ			
Date :	16/11/2022	Echelle :	1/50


AVANT-PROJET de Madame Charlotte RAY

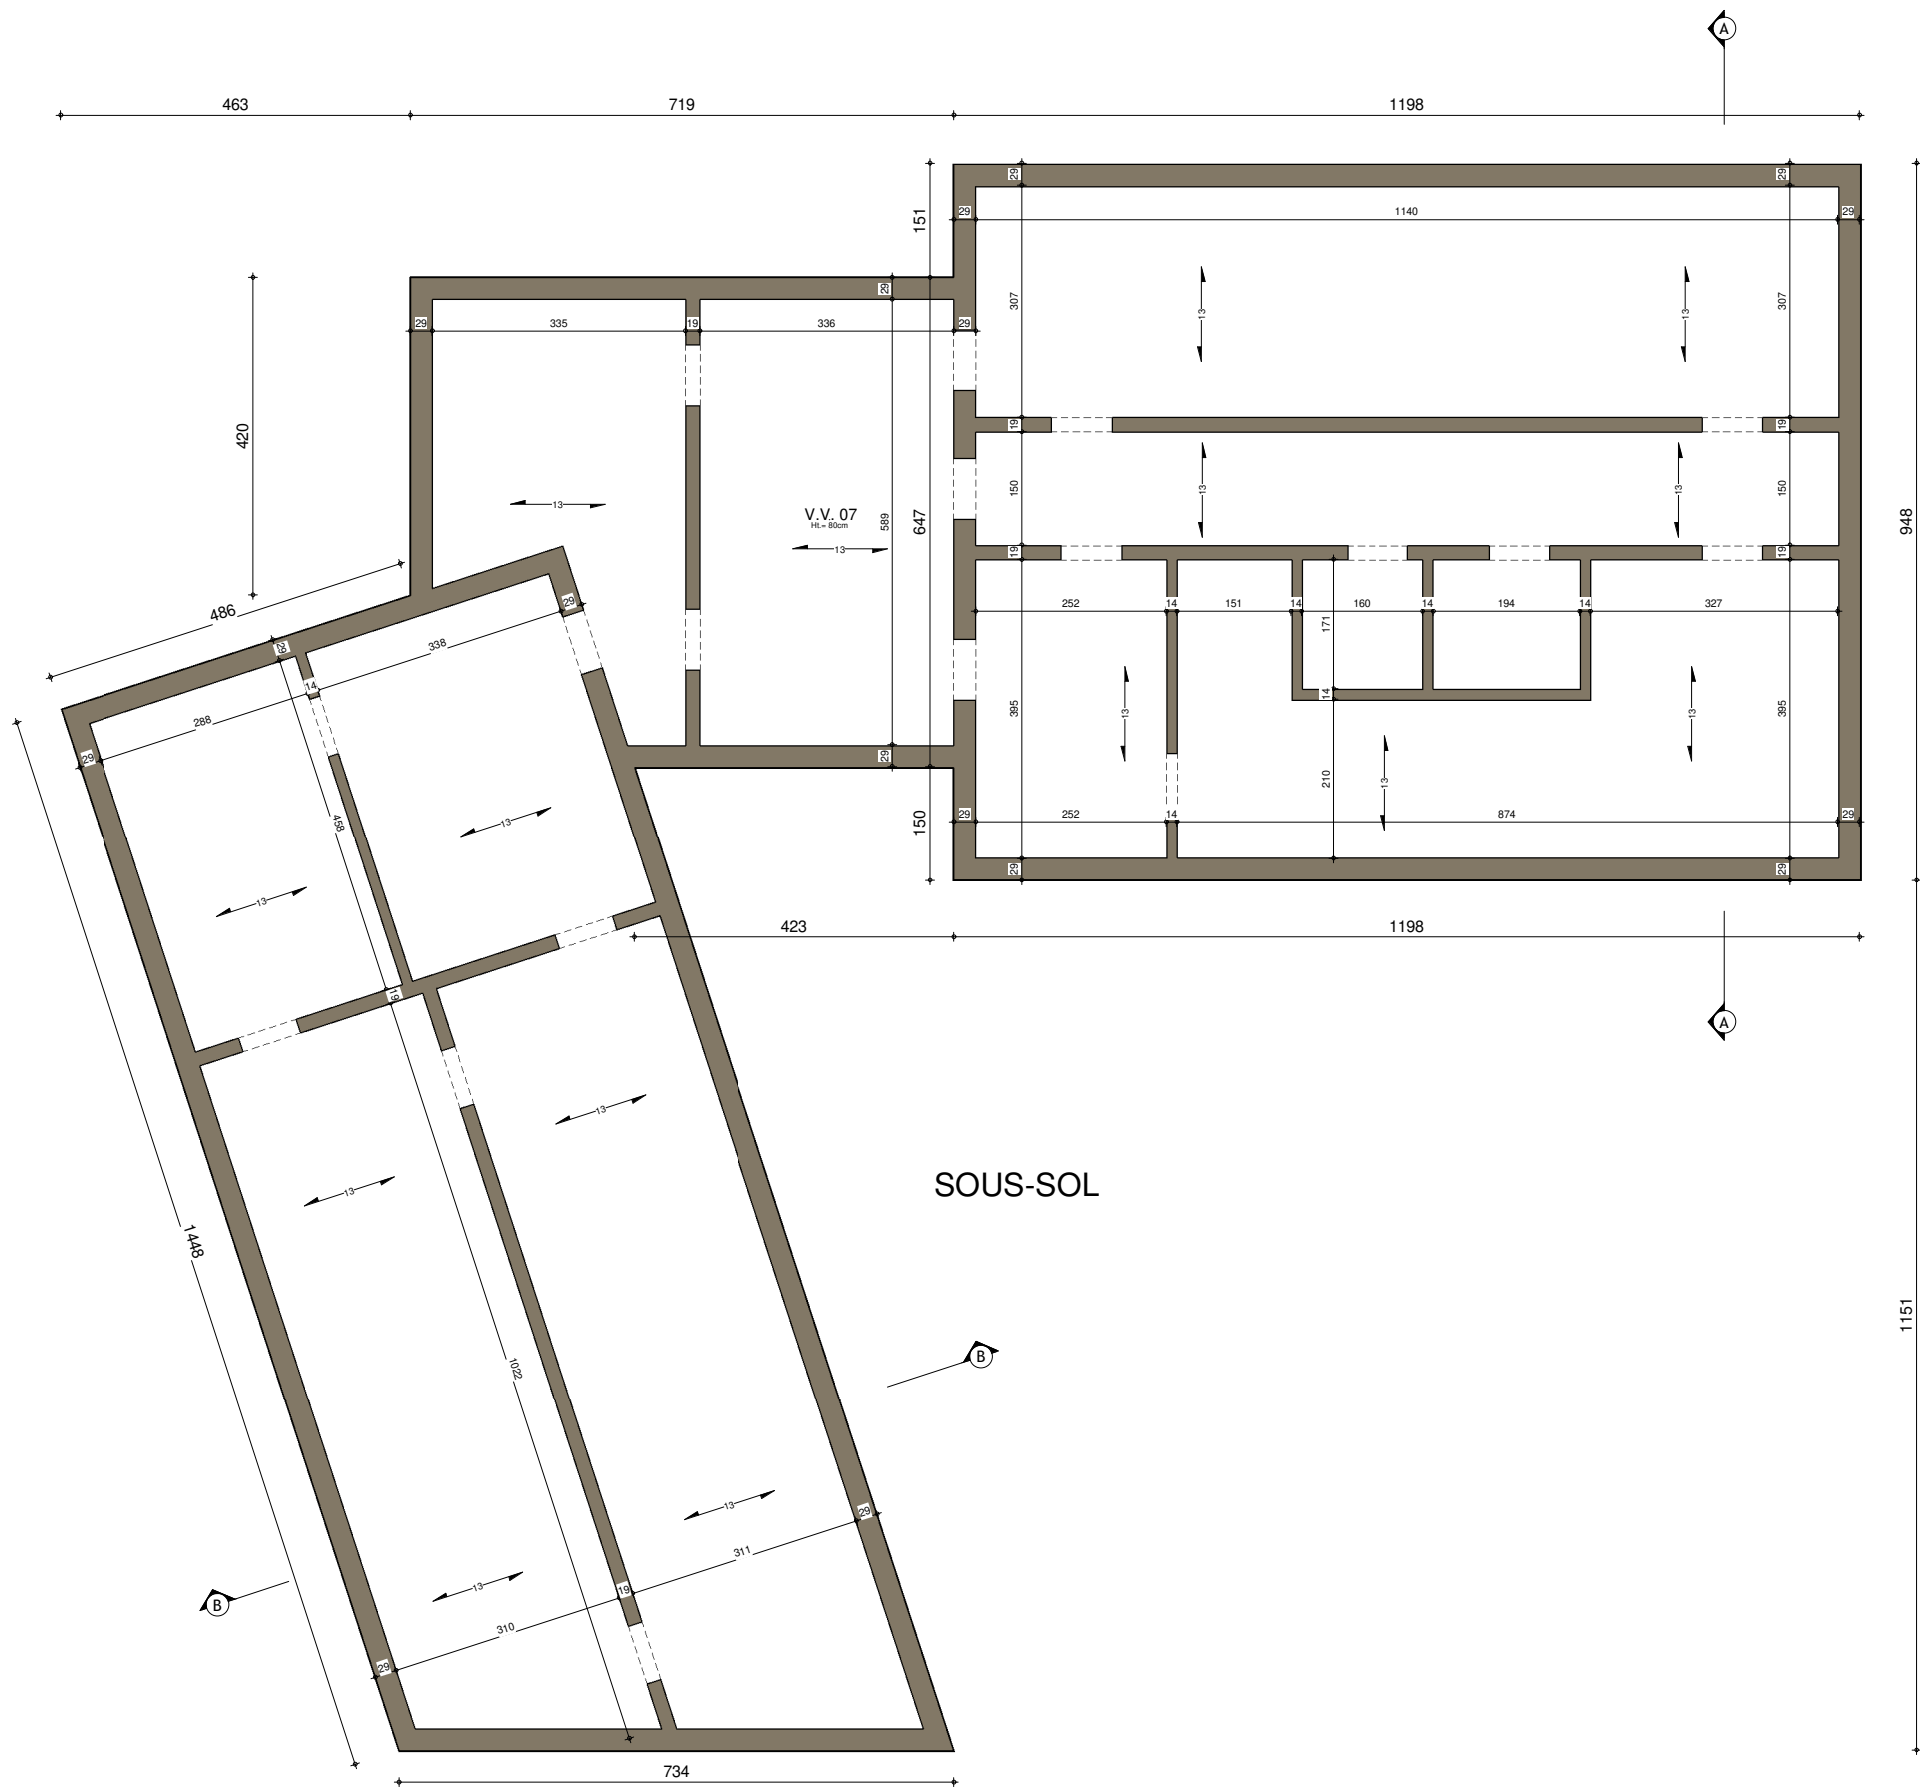

SOUS-SOL




AP-220214-01- RAY/DEWF-DERO-GOJ			
Date :	16/11/2022	Echelle :	1/100

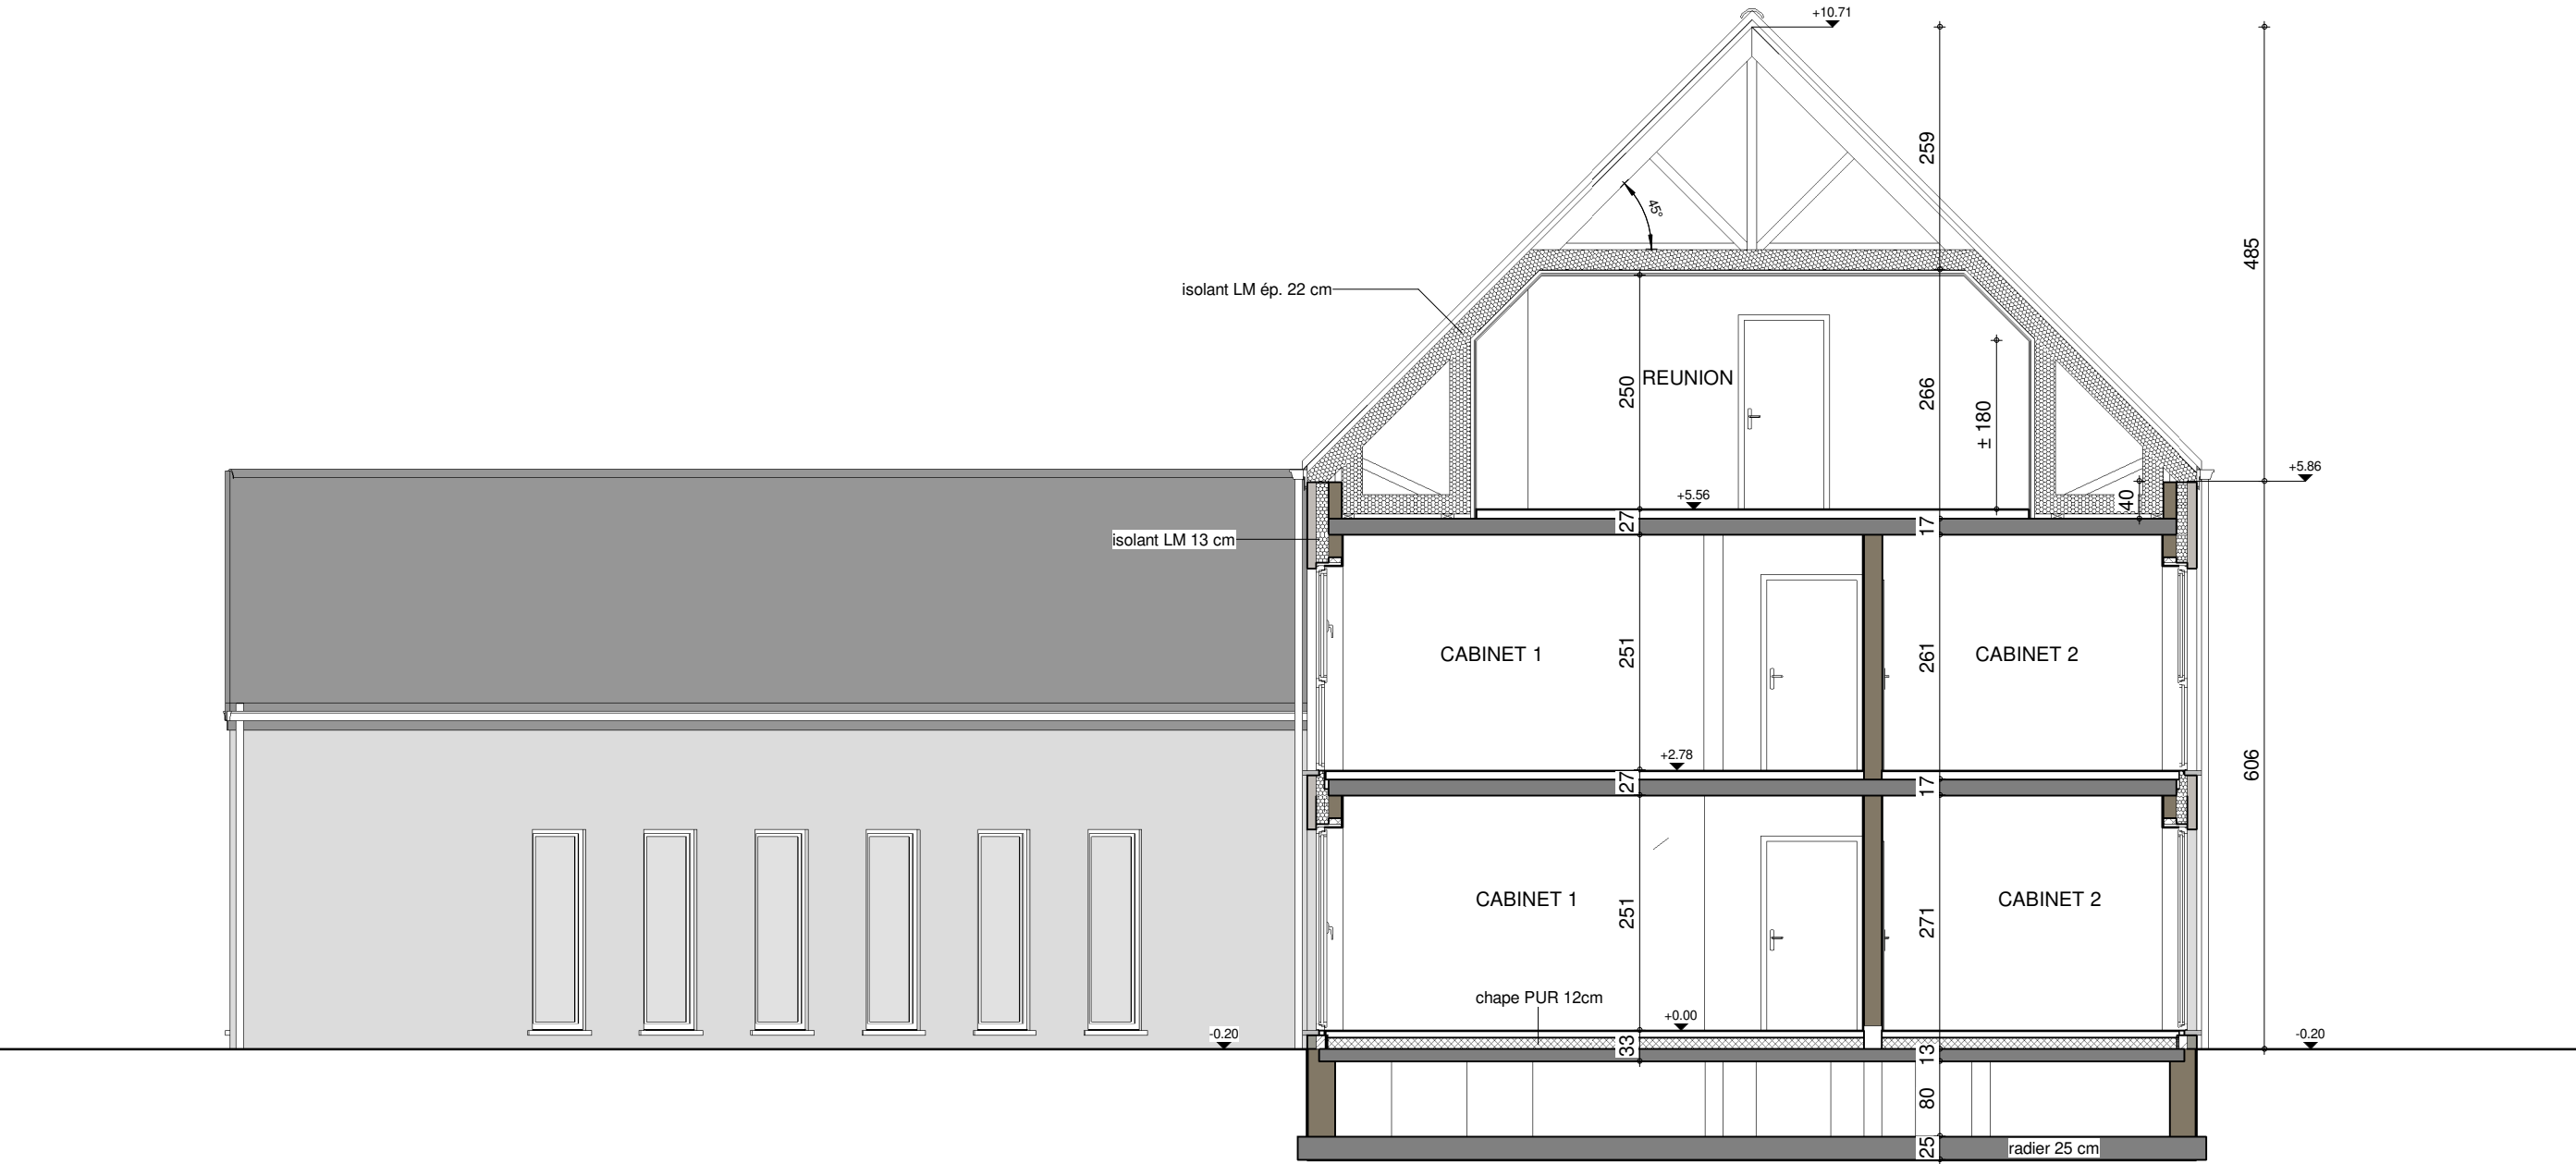

COUPE AA



AP--220214-01- RAY/DEWF-DERO-GOJ			
Date :	16/11/2022	Echelle :	1/75

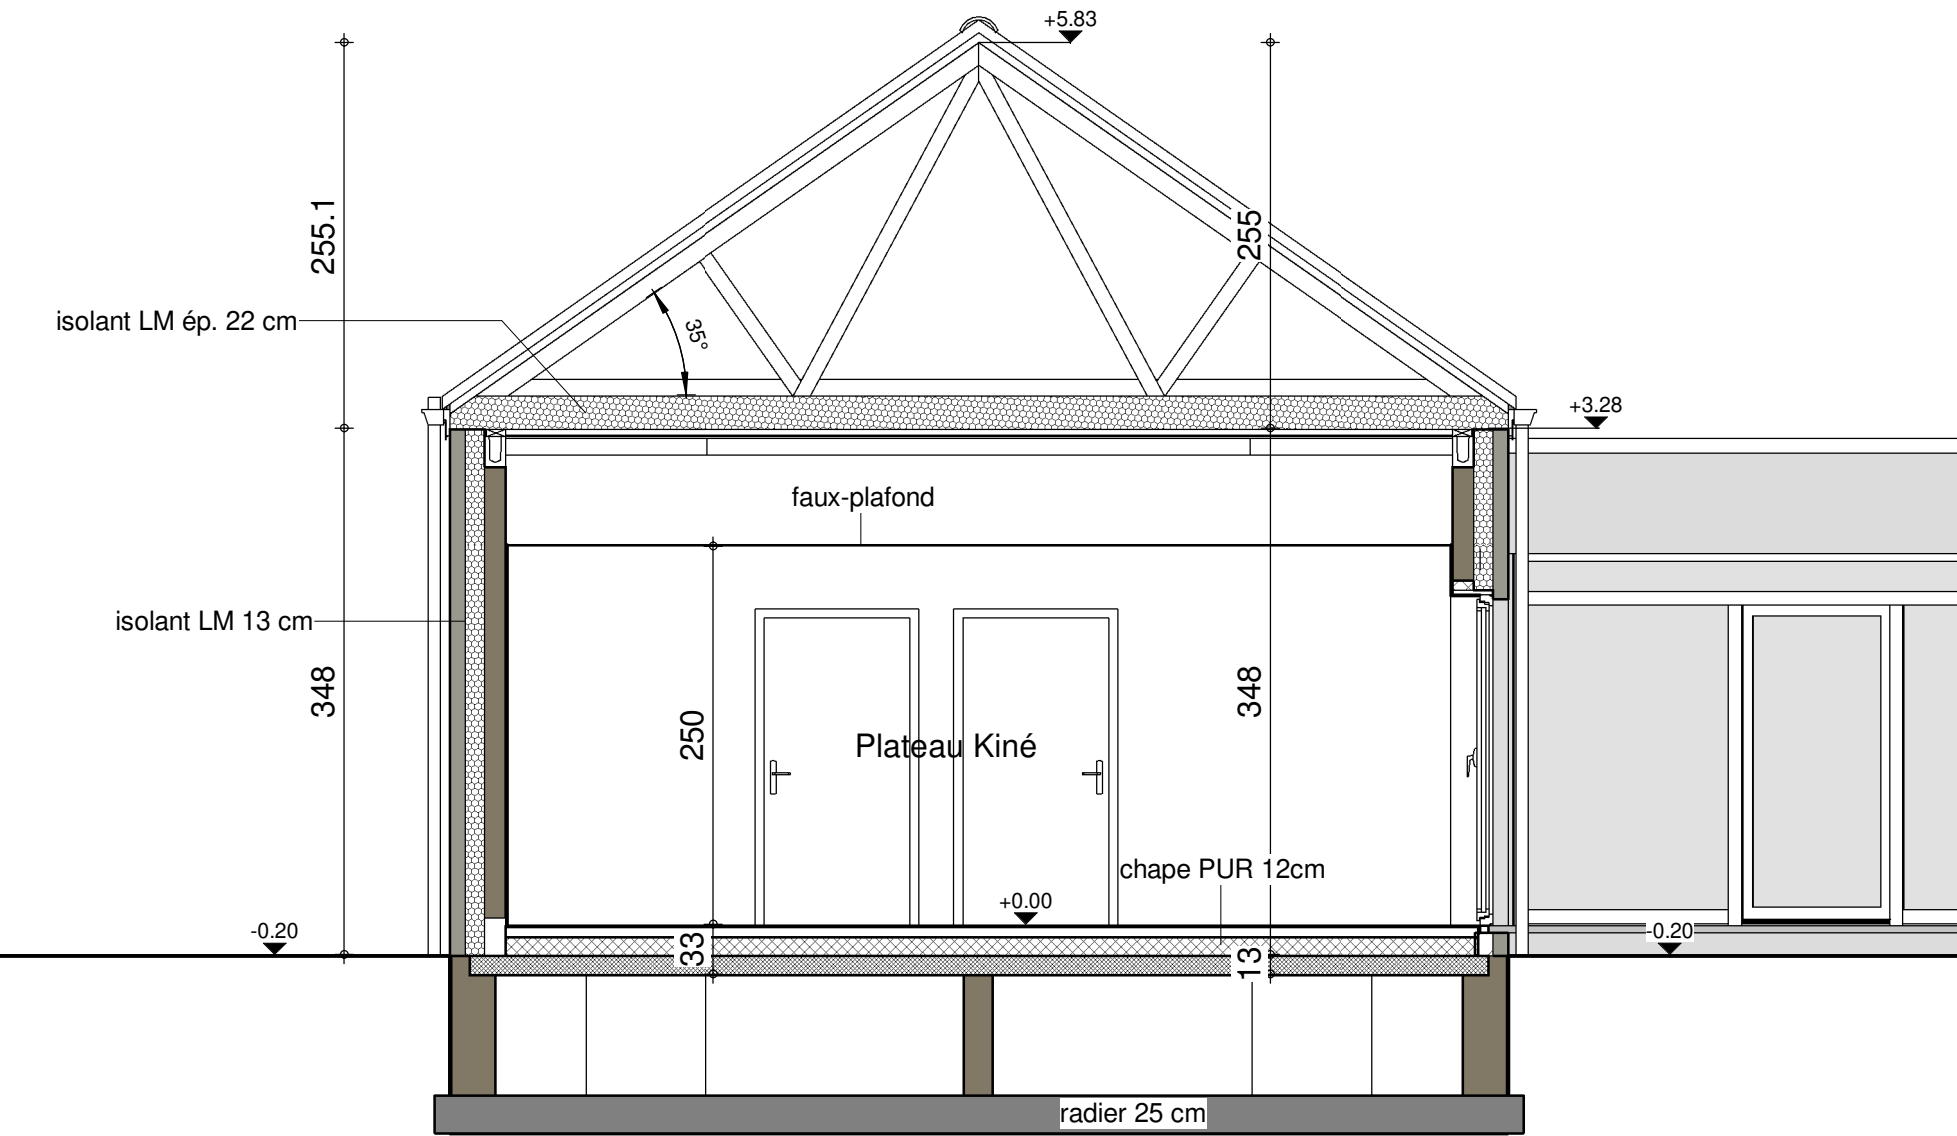

COUPE BB



FACADE AVANT



AP--220214-01- RAY/DEWF-DERO-GOJ			
Date :	16/11/2022	Echelle :	1/75



FACADE ARRIERE




AP--220214-01- RAY/DEWF-DERO-GOJ			
Date :	16/11/2022	Echelle :	1/75



PIGNON DROIT



AP--220214-01- RAY/DEWF-DERO-GOJ			
Date :	16/11/2022	Echelle :	1/75

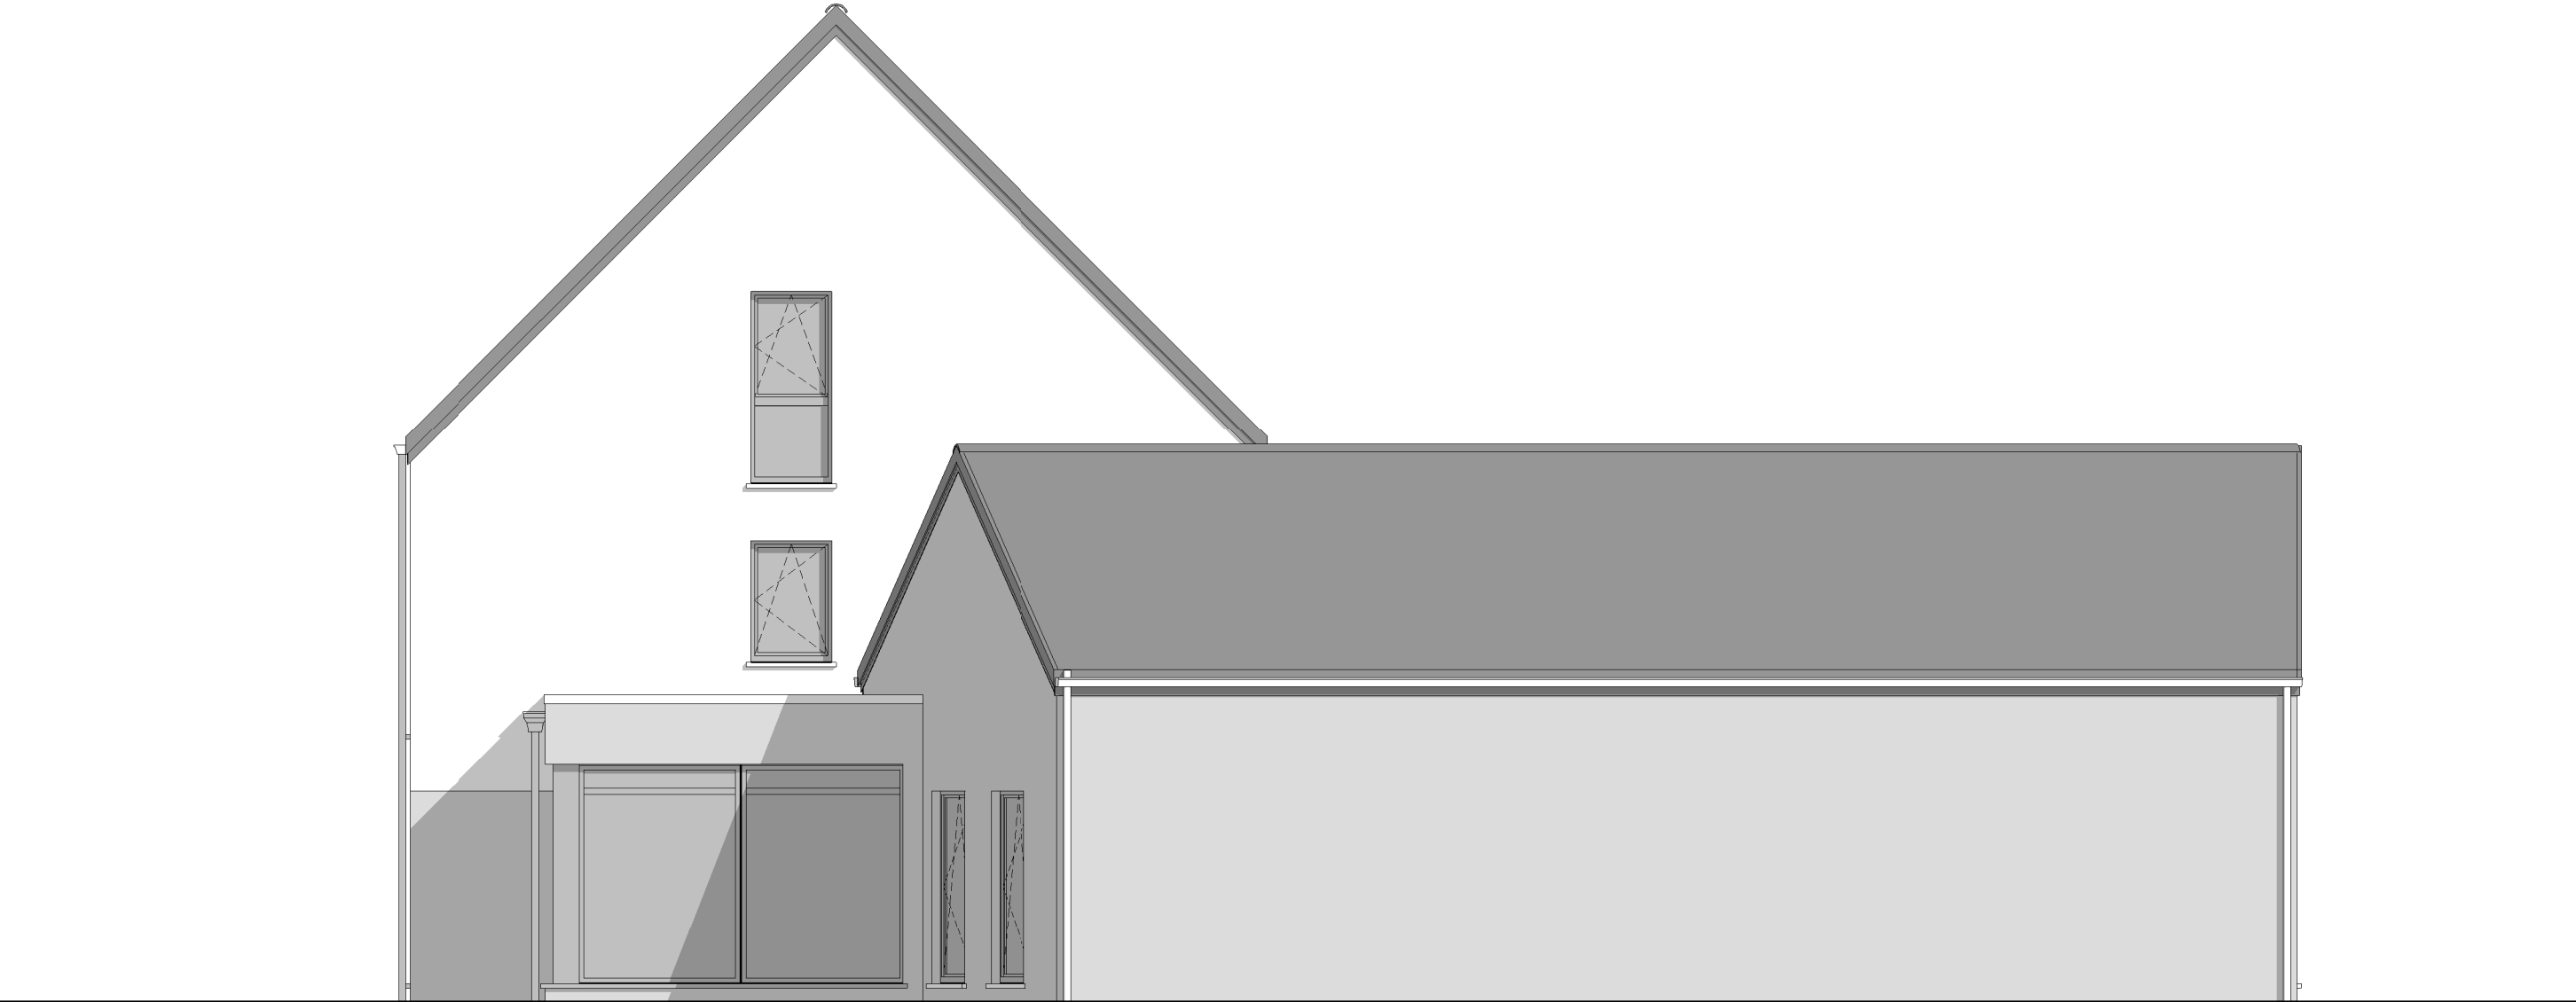

PIGNON GAUCHE



AP--220214-01- RAY/DEWF-DERO-GOJ			
Date :	16/11/2022	Echelle :	1/75