



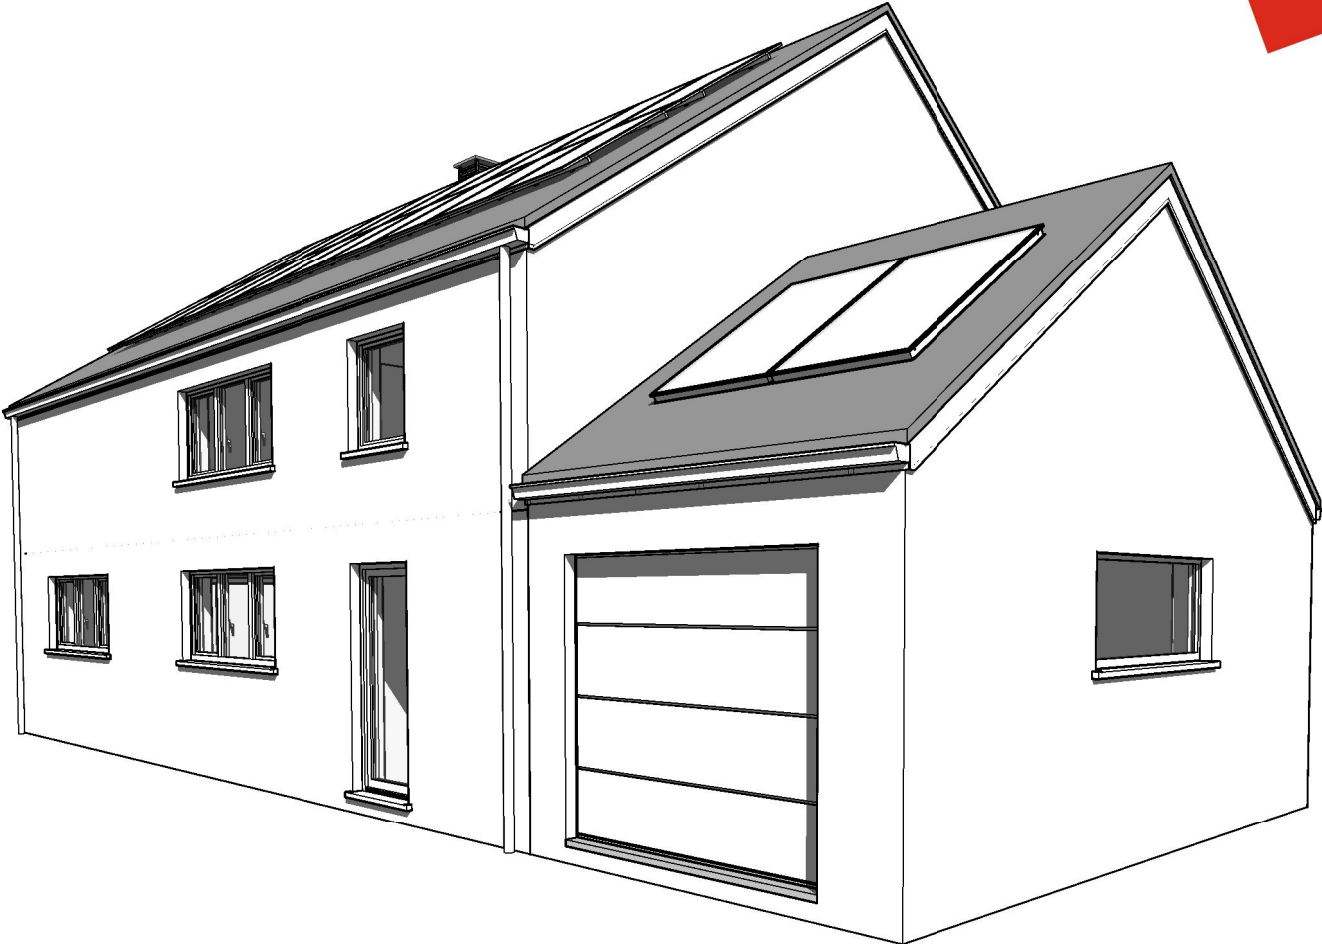

Avant Gauche

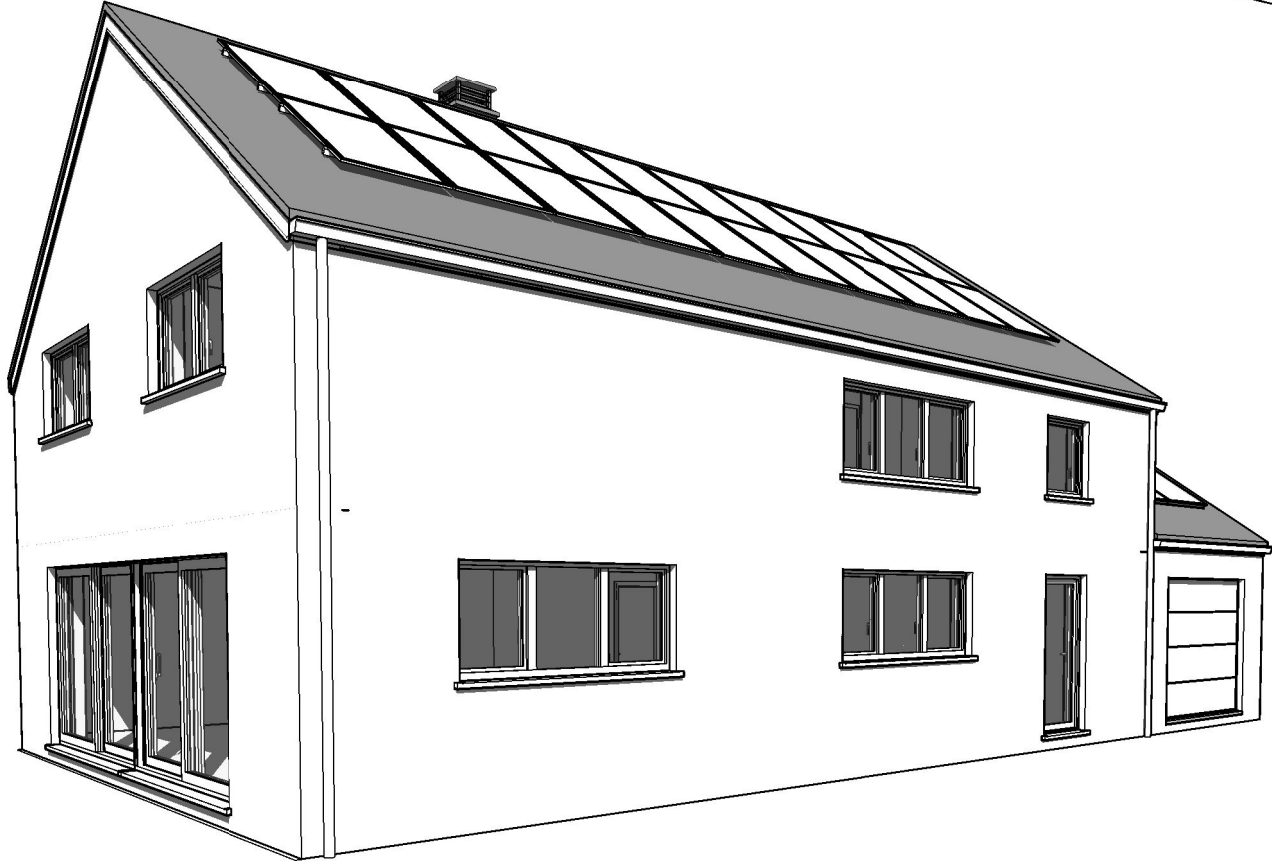


Arrière Droit




AP-2022084.01 - RENAUD/LES-MOLI		
Date :	06/04/2022	Echelle :

Le présent projet reste la propriété de la S.A. THOMAS & PIRON. Il est protégé par la législation en matière de création et ne peut en aucun cas faire l'objet d'une copie même partielle sans l'autorisation de l'auteur.

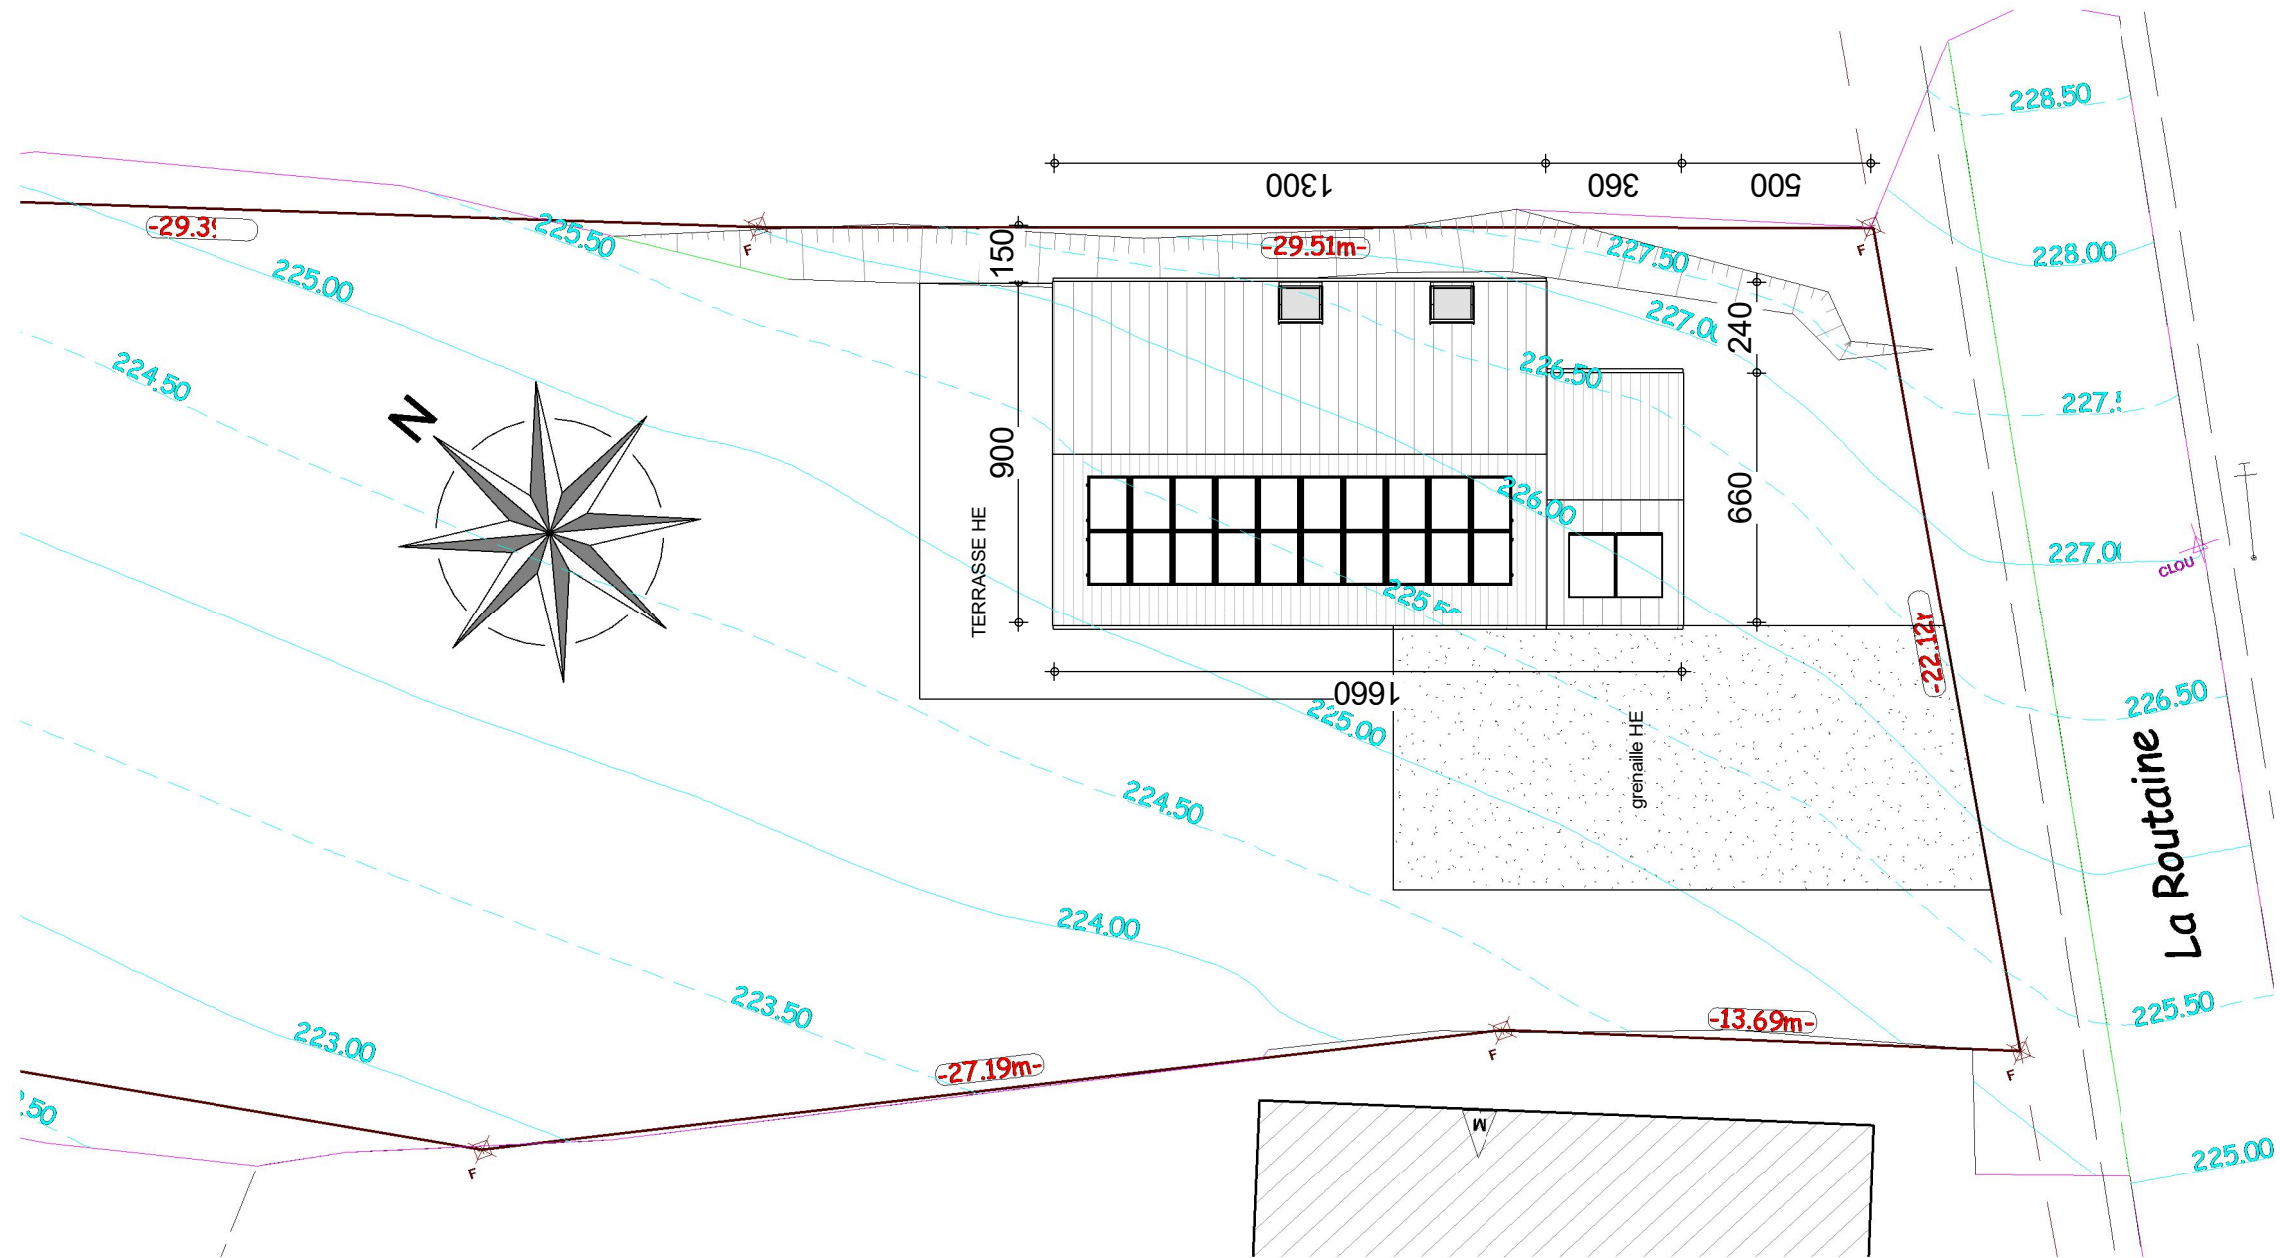

IMPLANTATION

AP-2022084.01 - RENAUD/LES-MOLI			
Date :	06/04/2022	Echelle :	1/200

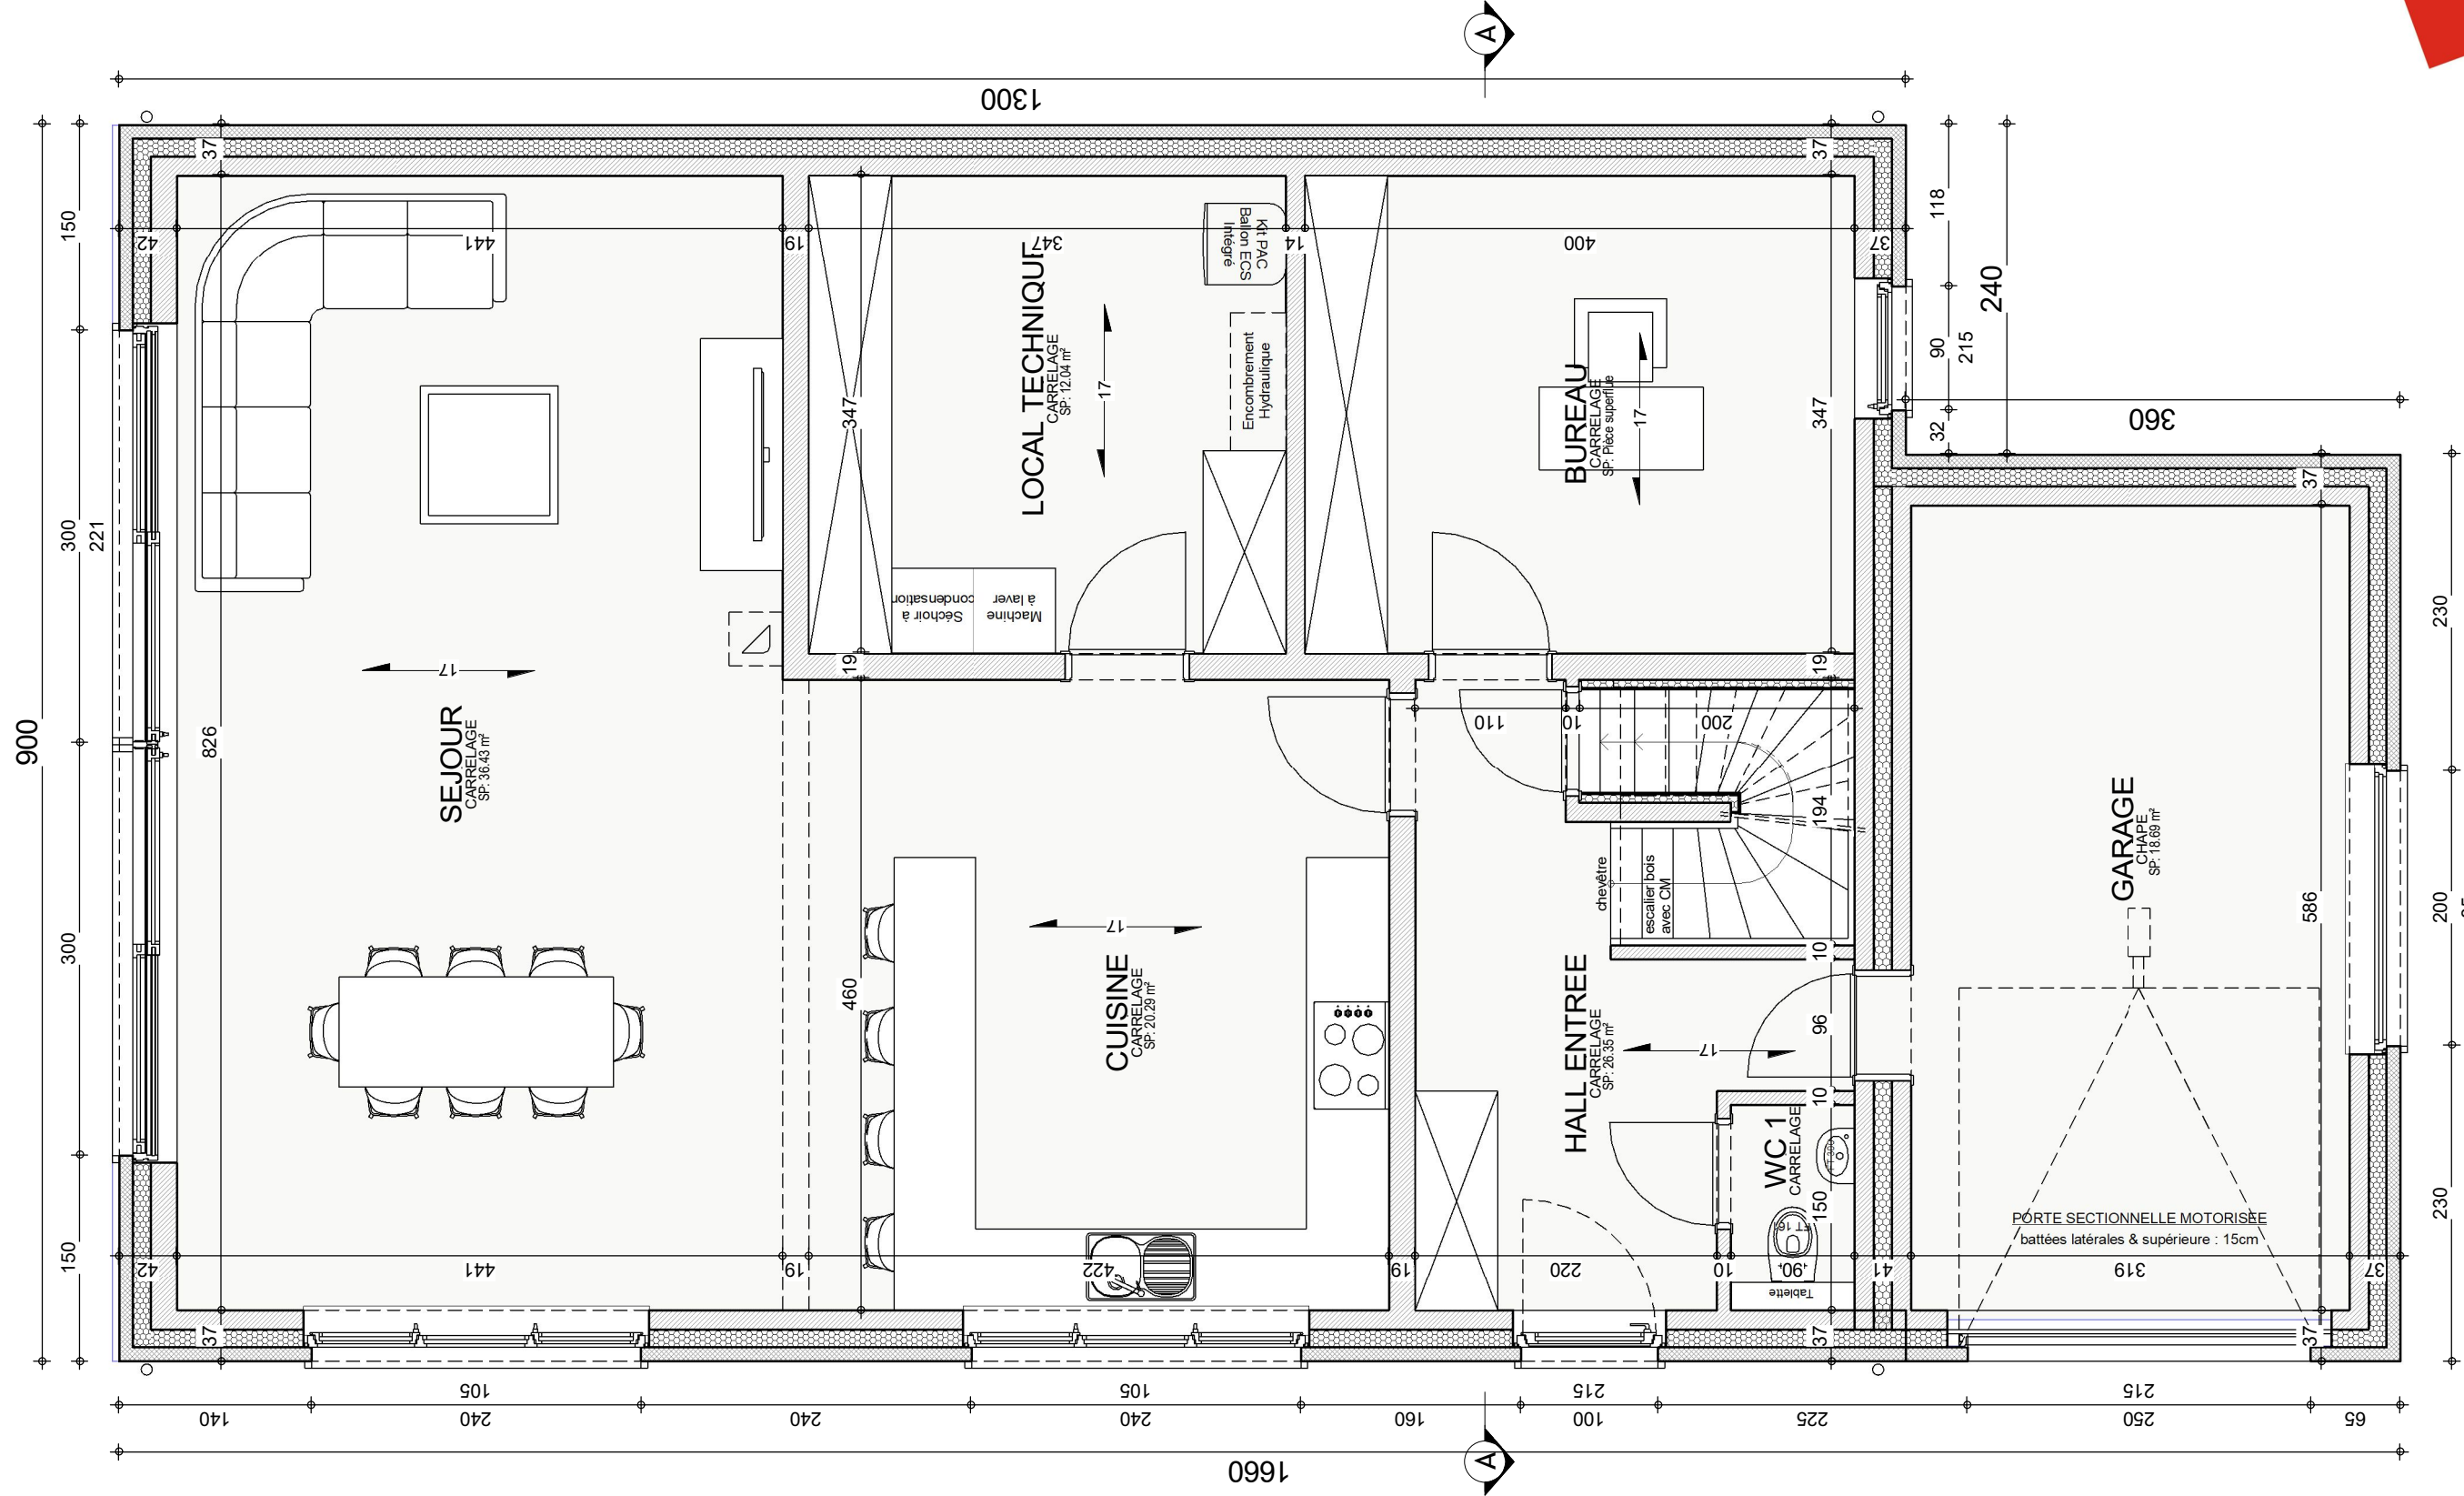

REZ-DE-CHAUSSEE


Le présent projet reste la propriété de la S.A. THOMAS & PIRON. Il est protégé par la législation en matière de création et ne peut en aucun cas faire l'objet d'une copie même partielle sans l'autorisation de l'auteur.

AP-2022084.01 - RENAUD/LES-MOLI


Date : 06/04/2022 Echelle : 1/50



A3 : 420mm x 297mm

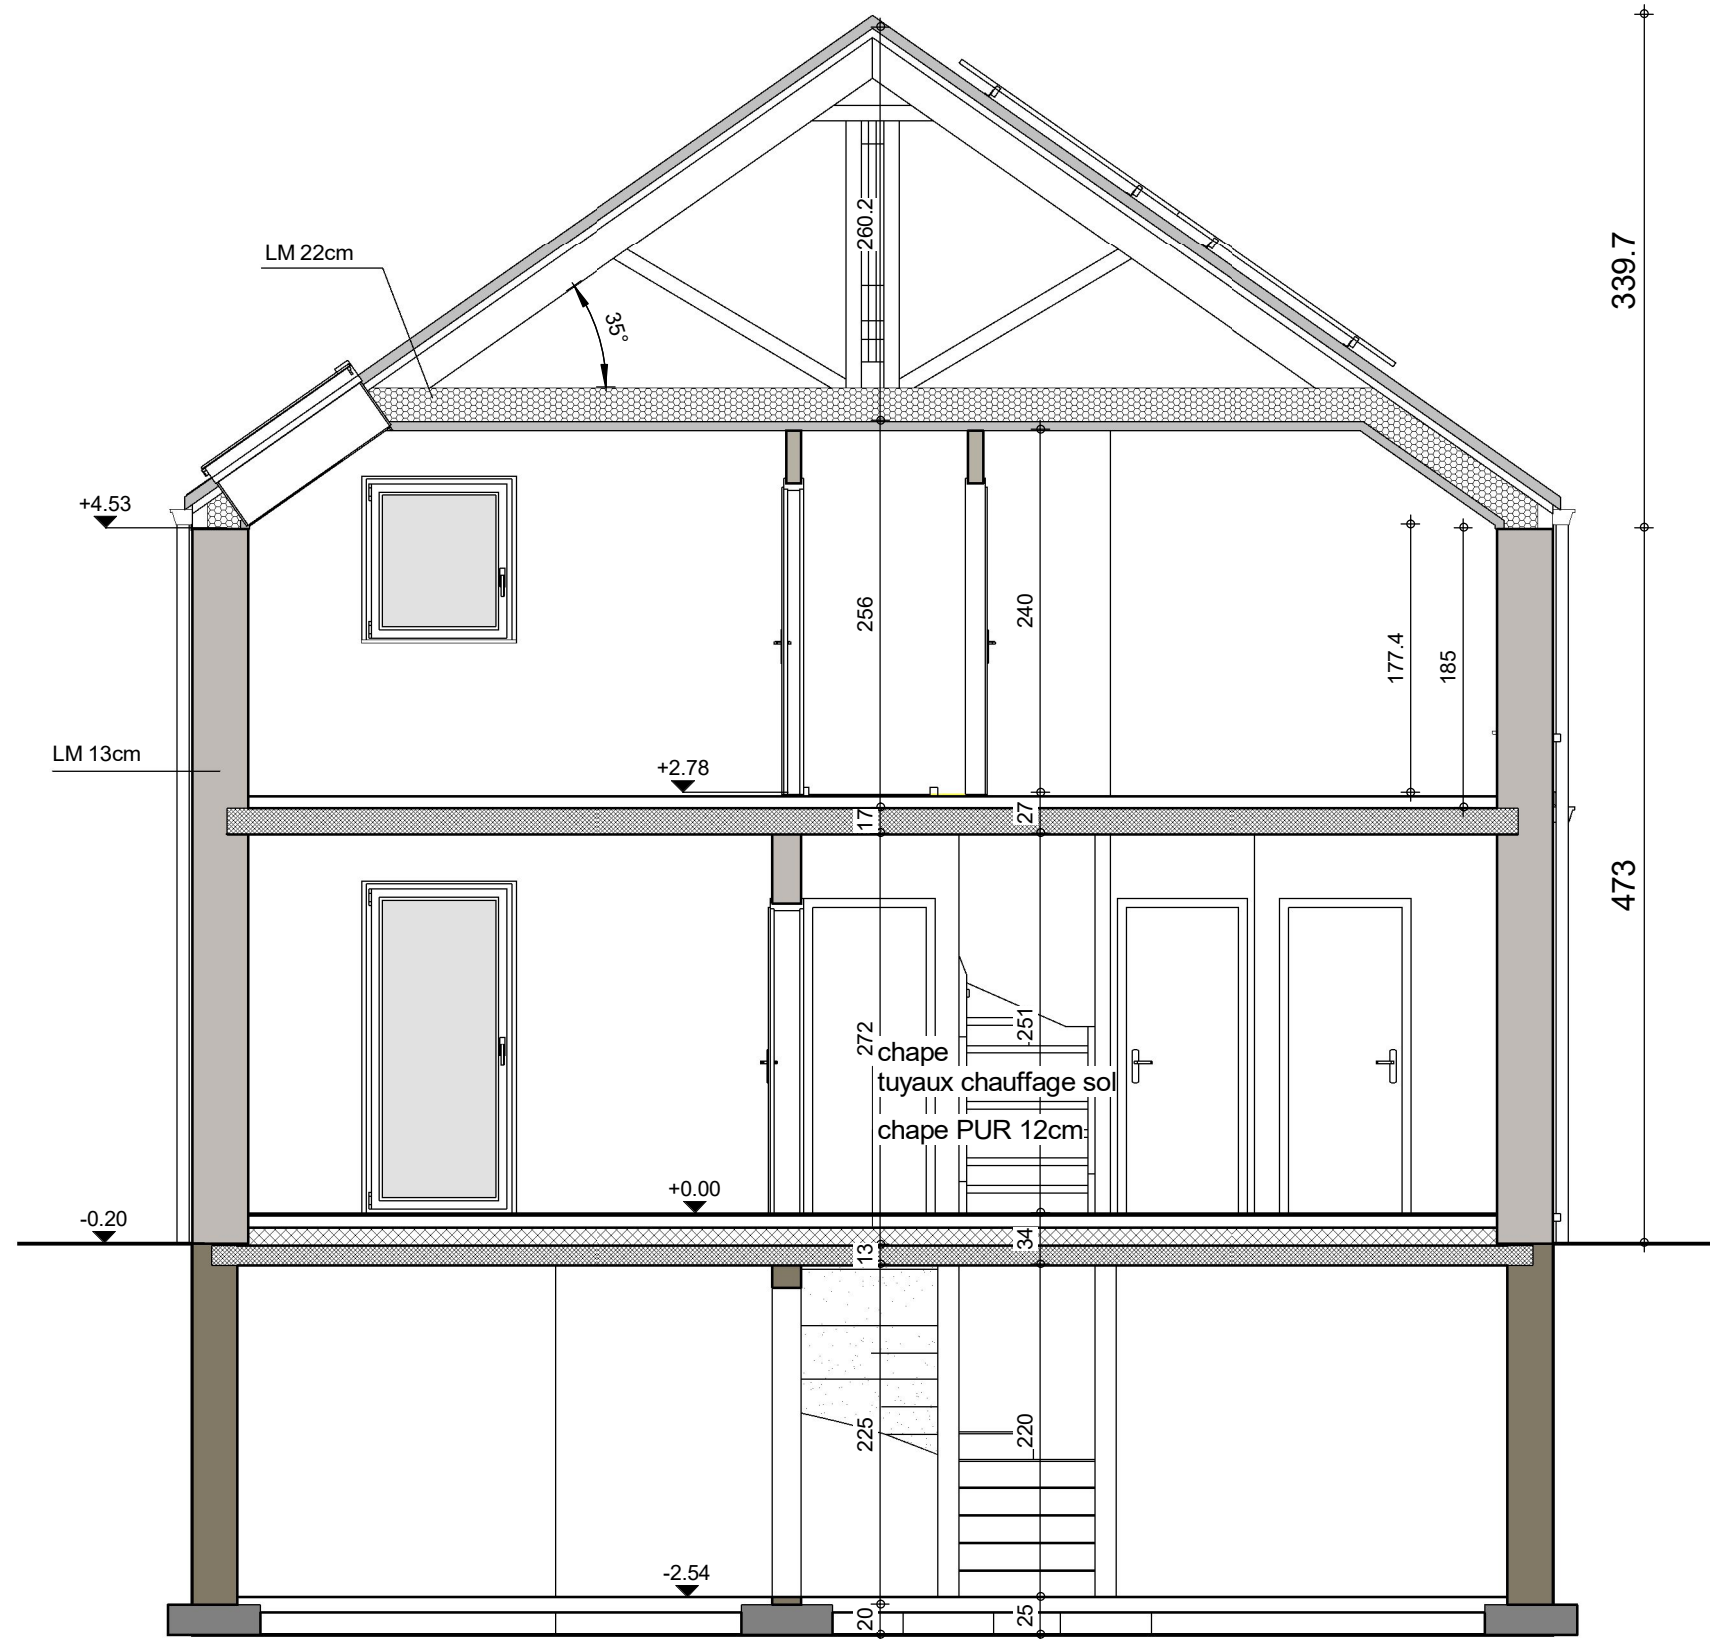


COUPE AA

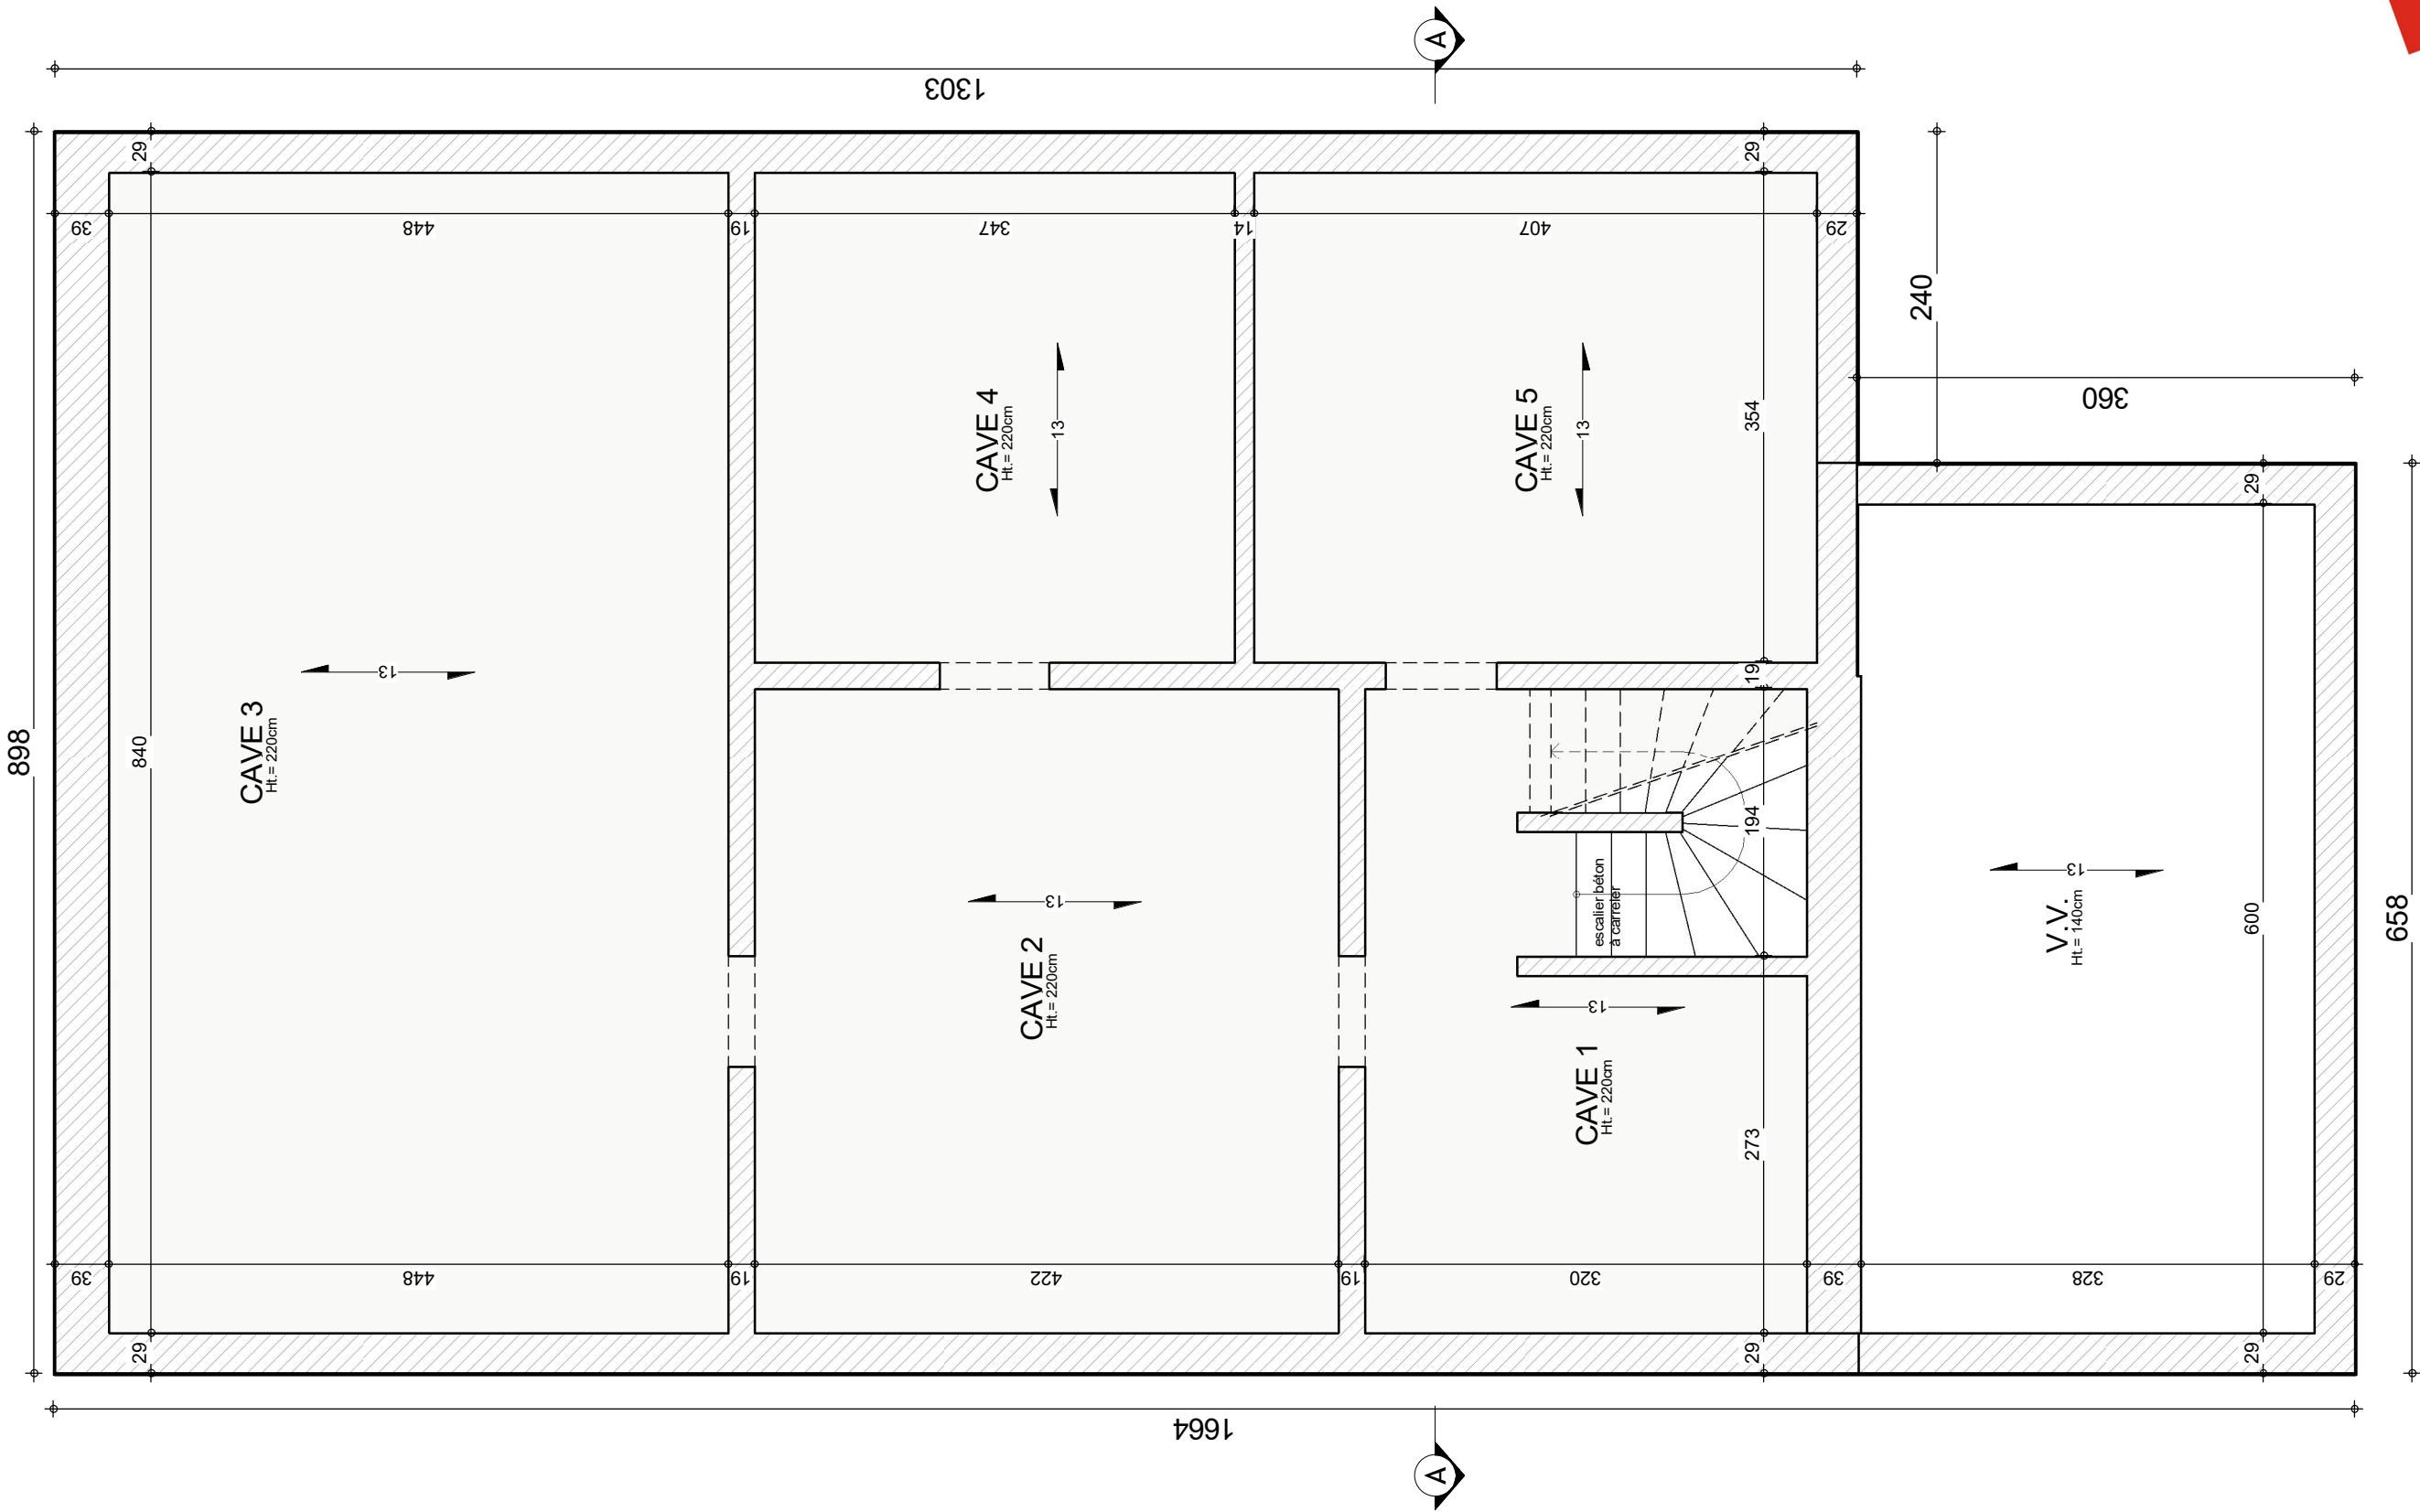

CAVES


AP-2022084.01 - RENAUD/LES-MOLI			
Date :	06/04/2022	Echelle :	1/50

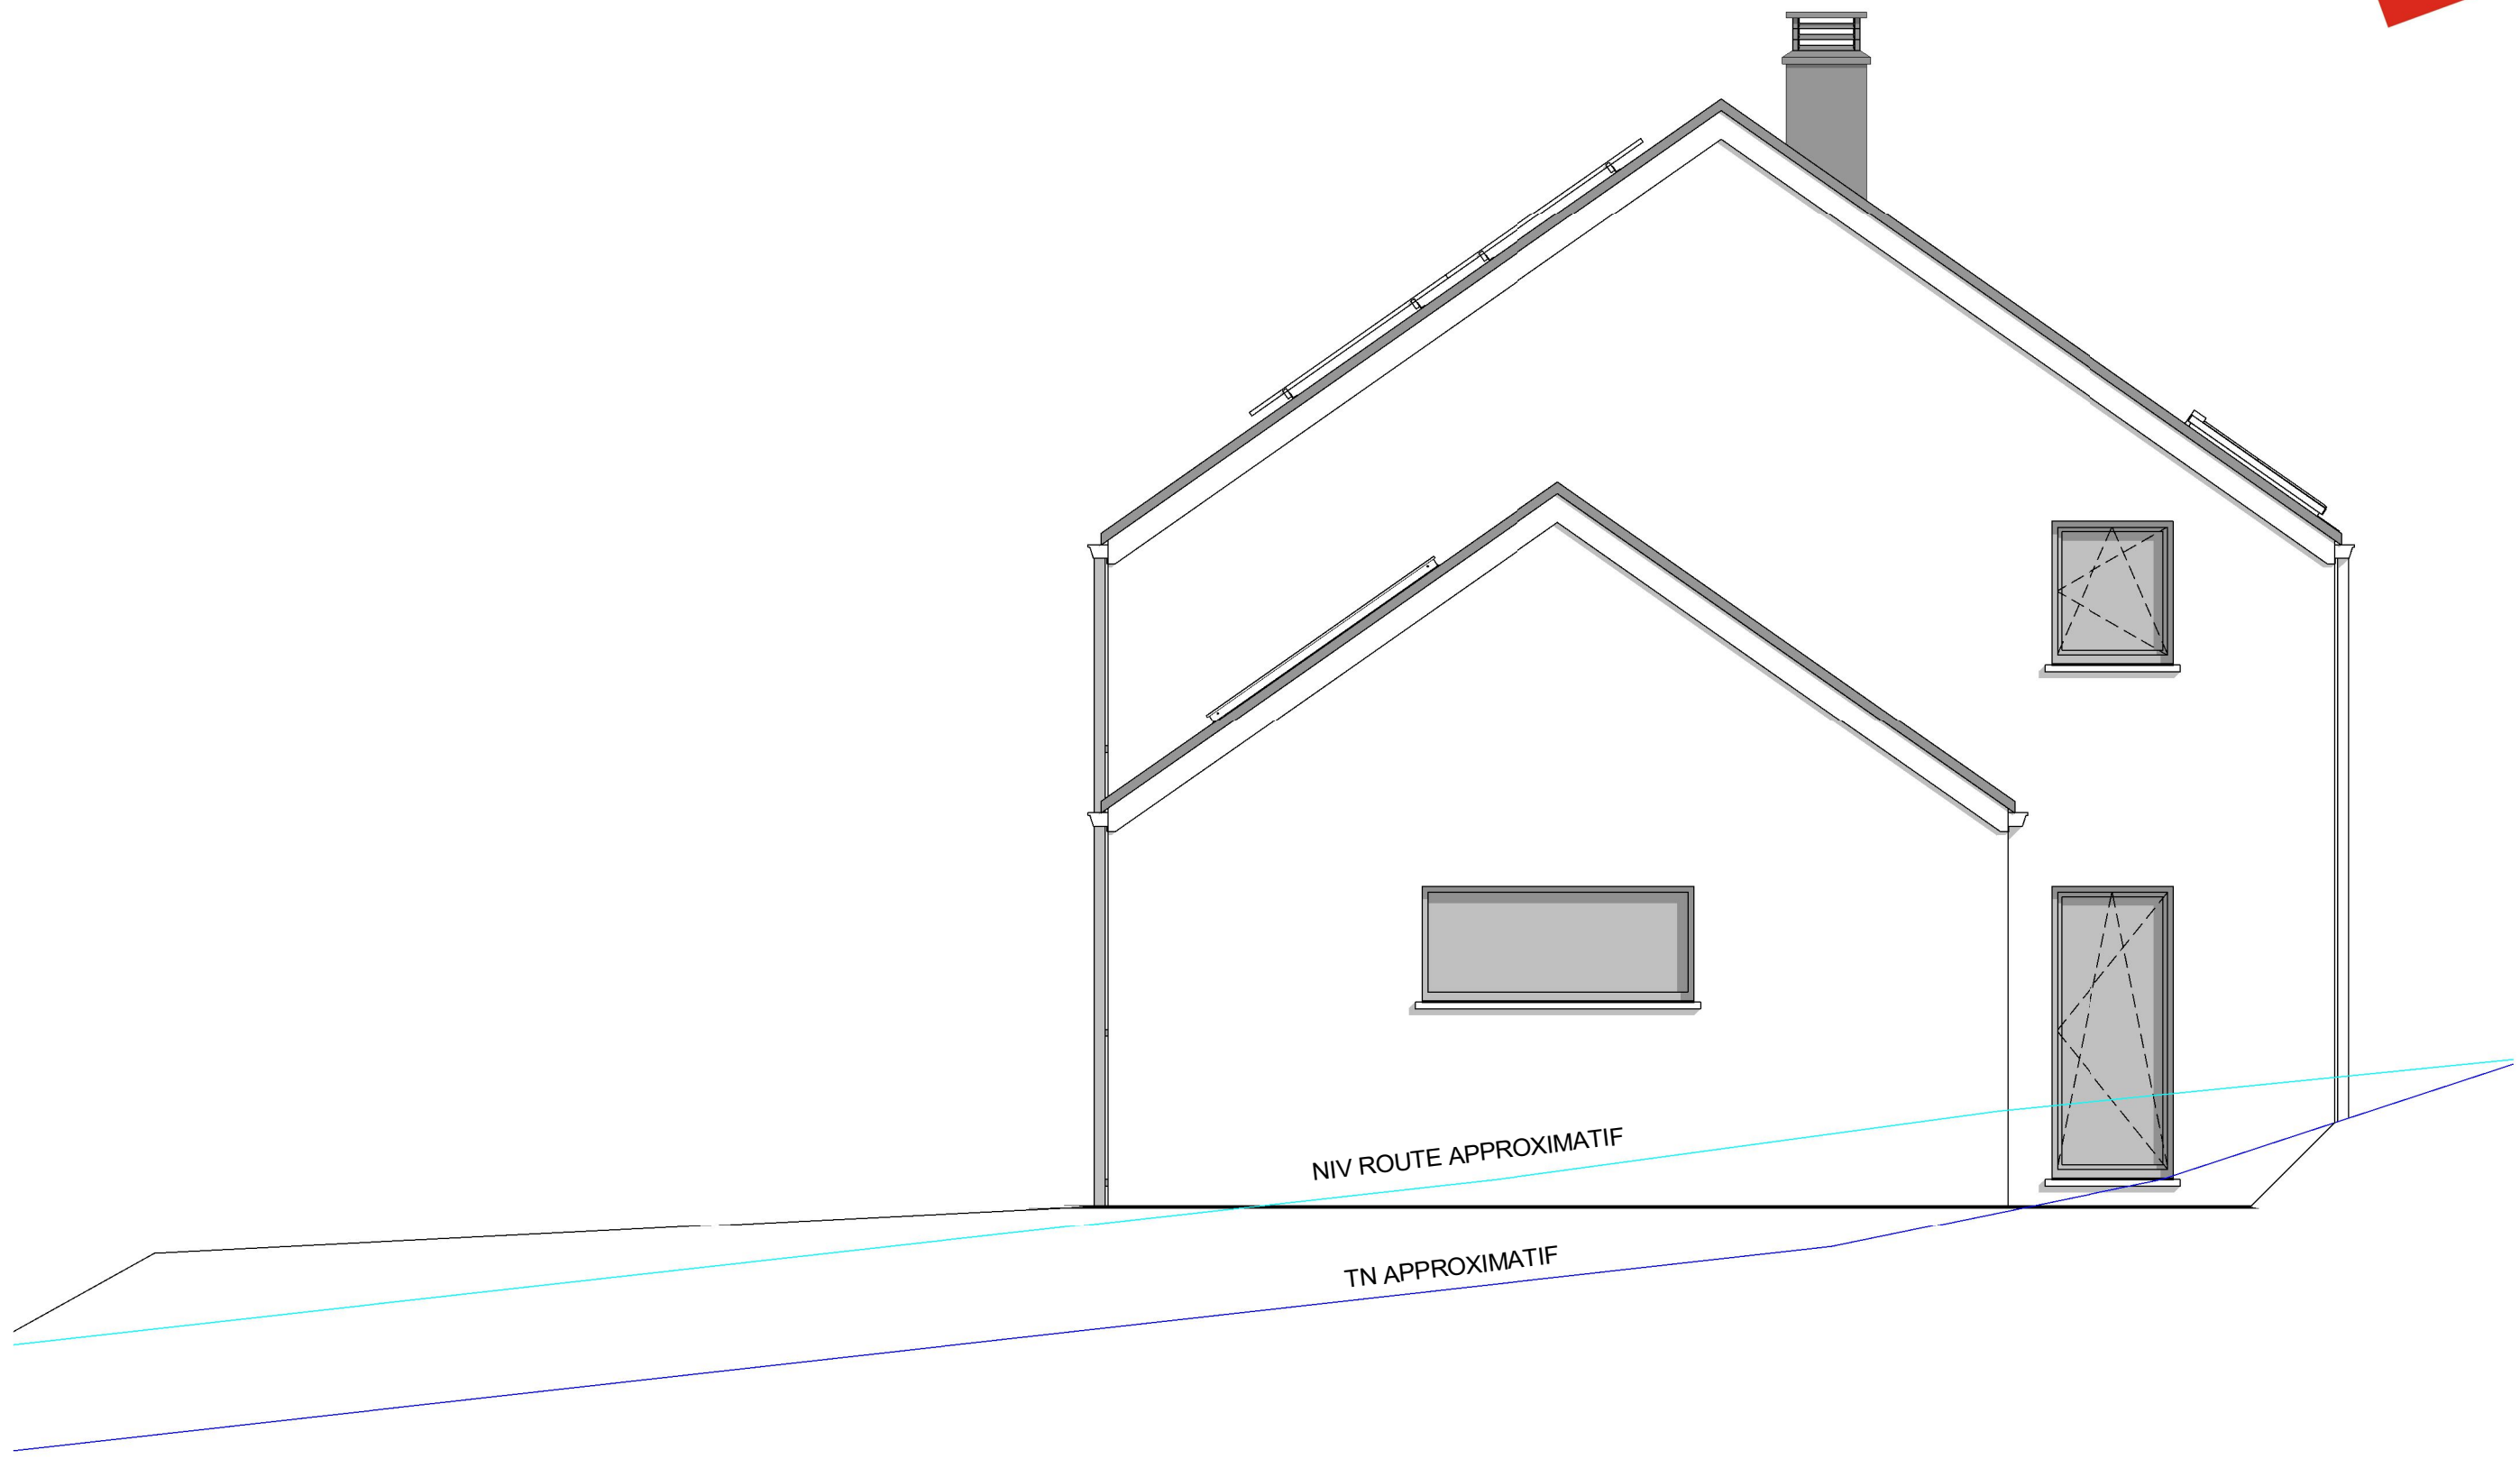

PIGNON AVANT

AP-2022084.01 - RENAUD/LES-MOLI			
Date :	06/04/2022	Echelle :	1/50

Le présent projet reste la propriété de la S.A. THOMAS & PIRON. Il est protégé par la législation en matière de création et ne peut en aucun cas faire l'objet d'une copie même partielle sans l'autorisation de l'auteur.

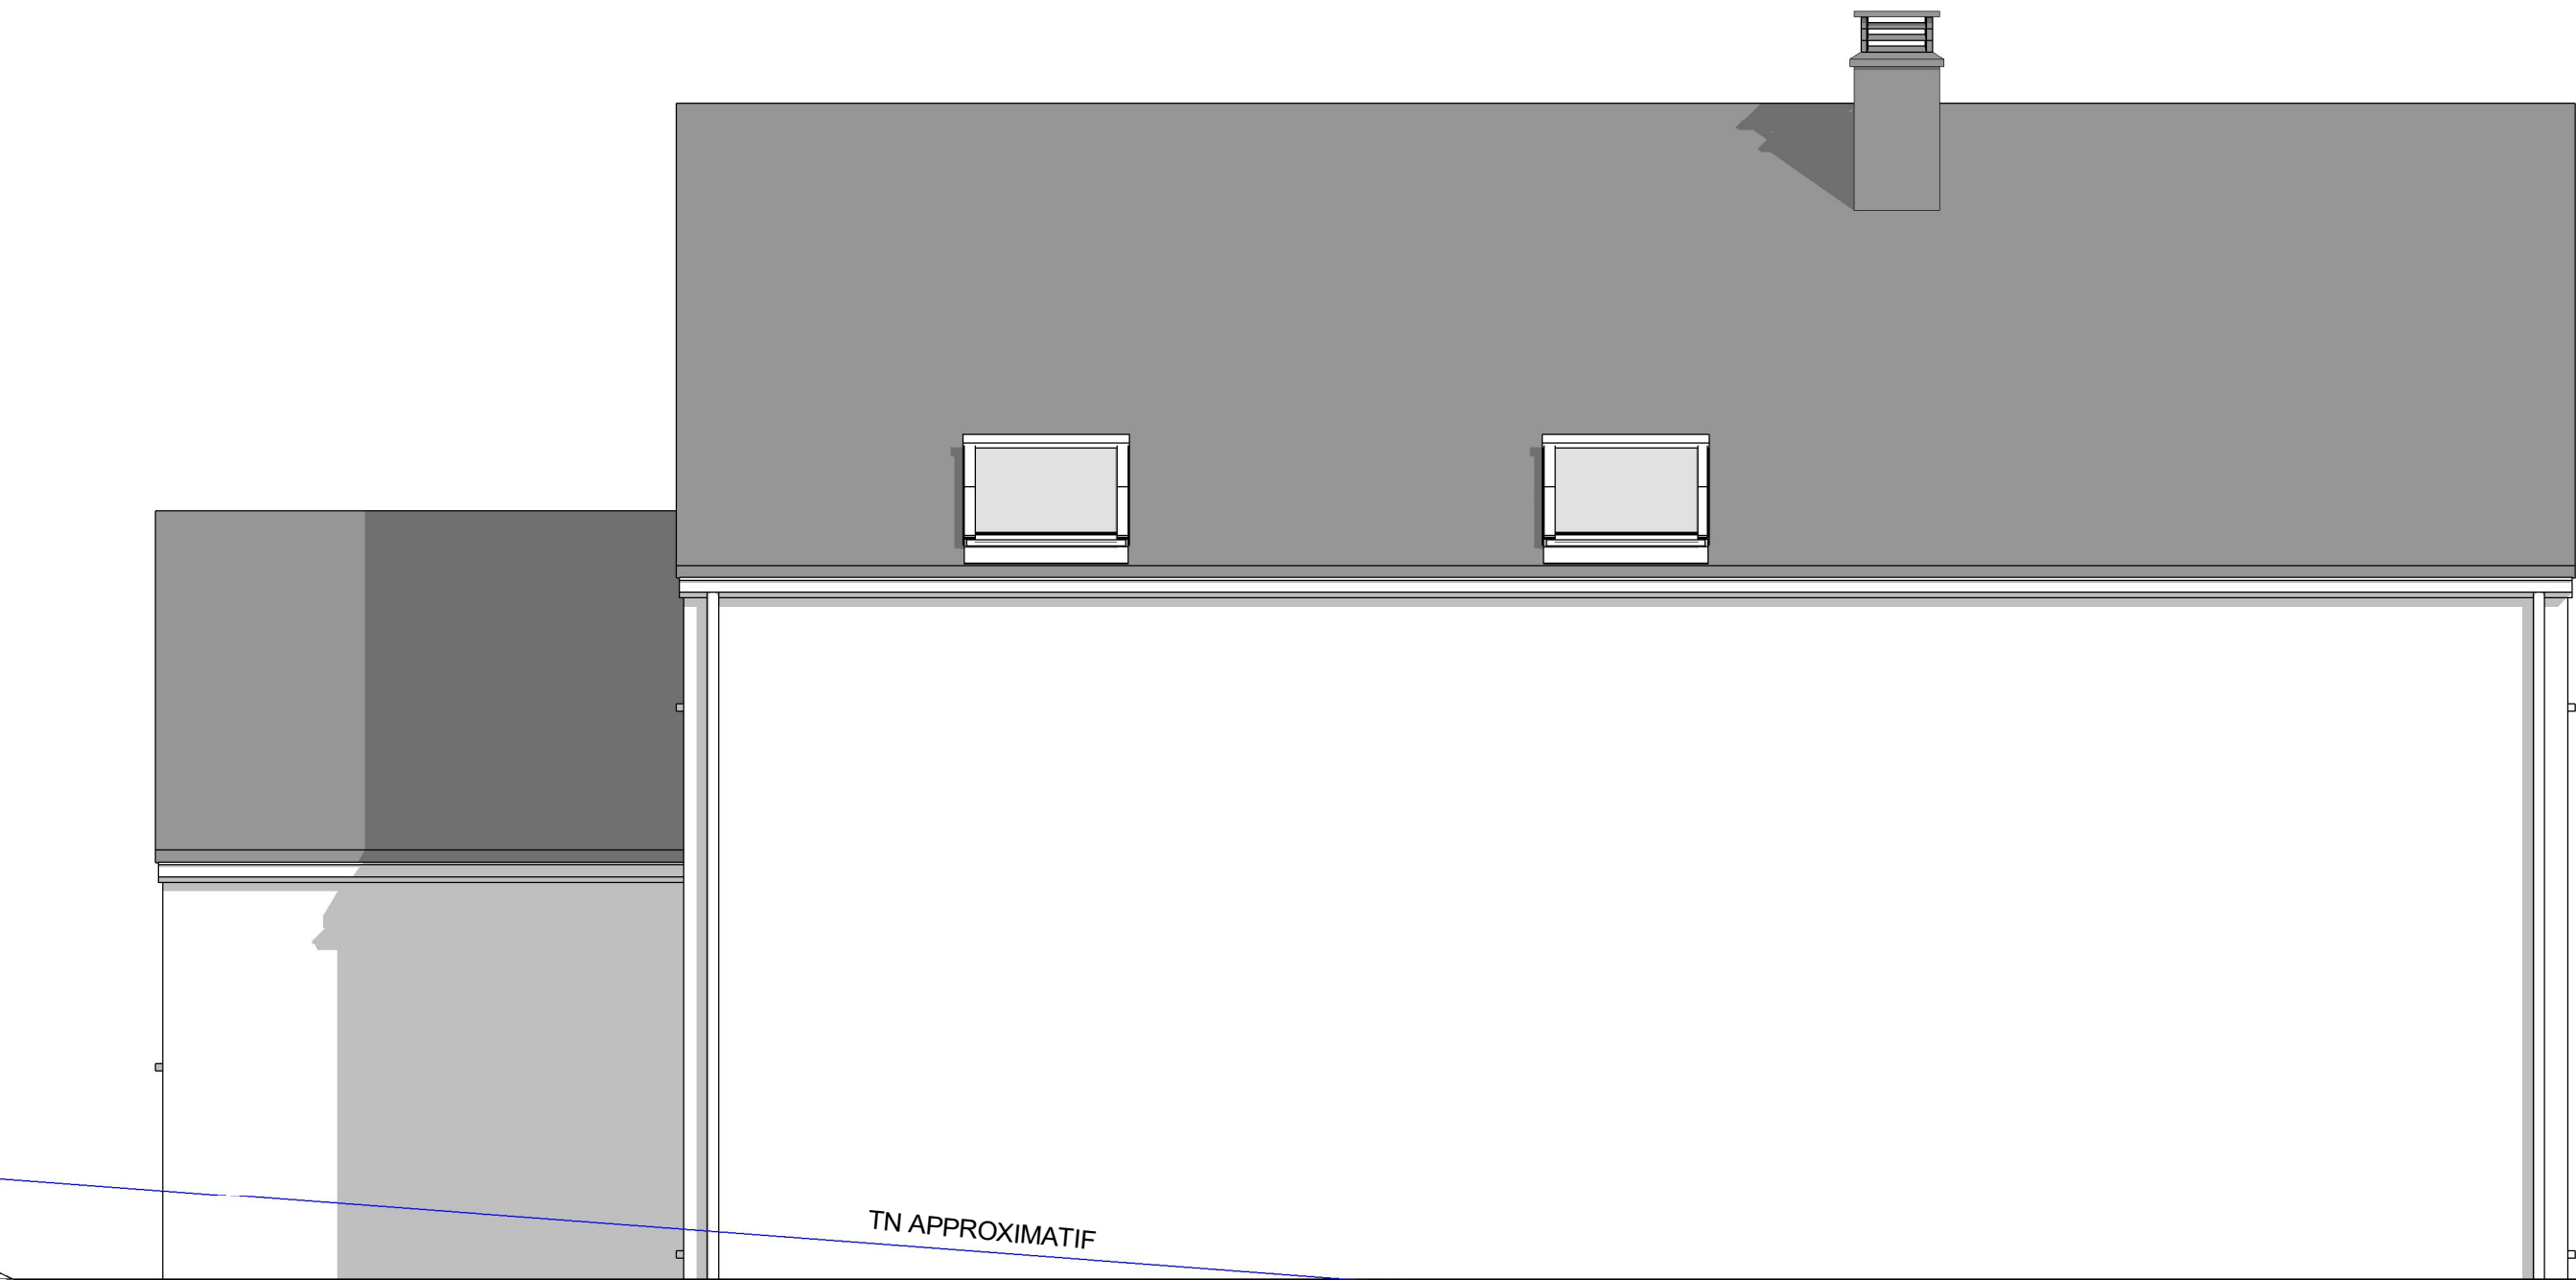

TN APPROXIMATIF



FACADE LATERALE DROITE

AP-2022084.01- RENAUD/LES-MOLI			
Date :	06/04/2022	Echelle :	1/50

Le présent projet reste la propriété de la S.A. THOMAS & PIRON. Il est protégé par la législation en matière de création et ne peut en aucun cas faire l'objet d'une copie même partielle sans l'autorisation de l'auteur.




PIGNON ARRIERE




AP-2022084.01- RENAUD/LES-MOLI			
Date :	06/04/2022	Echelle :	1/50

Le présent projet reste la propriété de la S.A. THOMAS & PIRON. Il est protégé par la législation en matière de création et ne peut en aucun cas faire l'objet d'une copie même partielle sans l'autorisation de l'auteur.

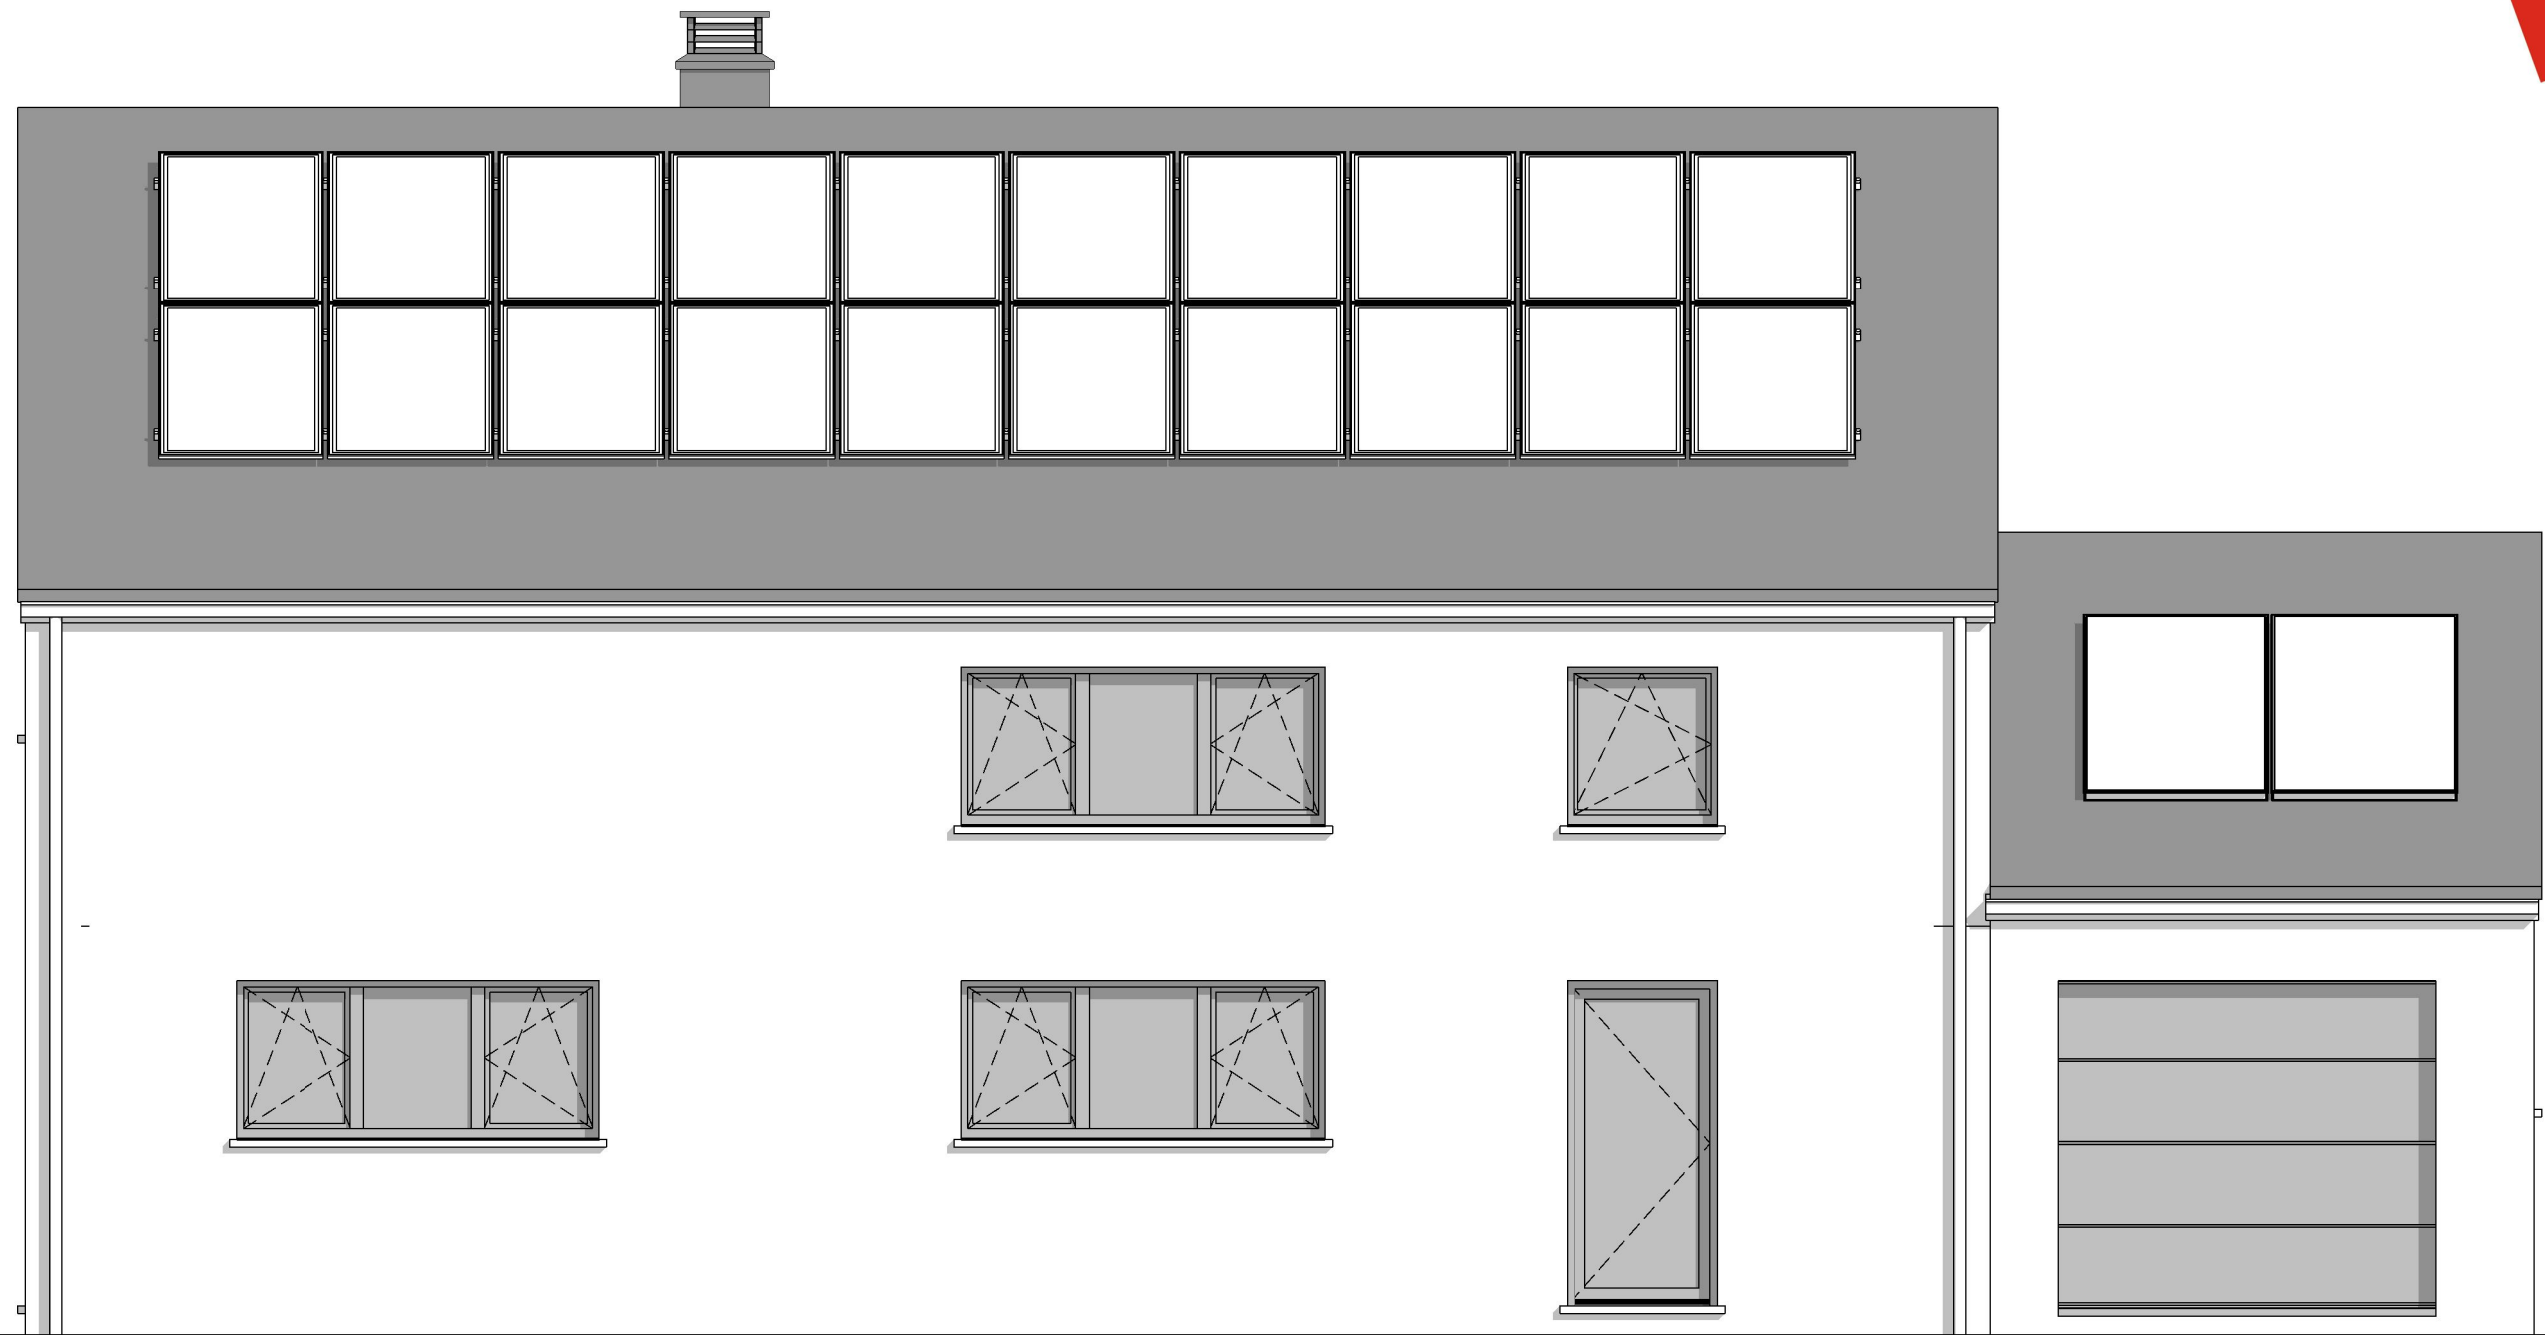

TN APPROXIMATIF

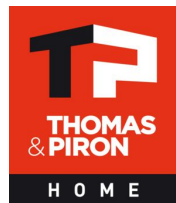

FACADE LATERALE GAUCHE

AP-2022084.01 - RENAUD/LES-MOLI			
Date :	06/04/2022	Echelle :	1/50

Le présent projet reste la propriété de la S.A. THOMAS & PIRON. Il est protégé par la législation en matière de création et ne peut en aucun cas faire l'objet d'une copie même partielle sans l'autorisation de l'auteur.