



AVANT-PROJET de M. RENUART DOMINIQUE

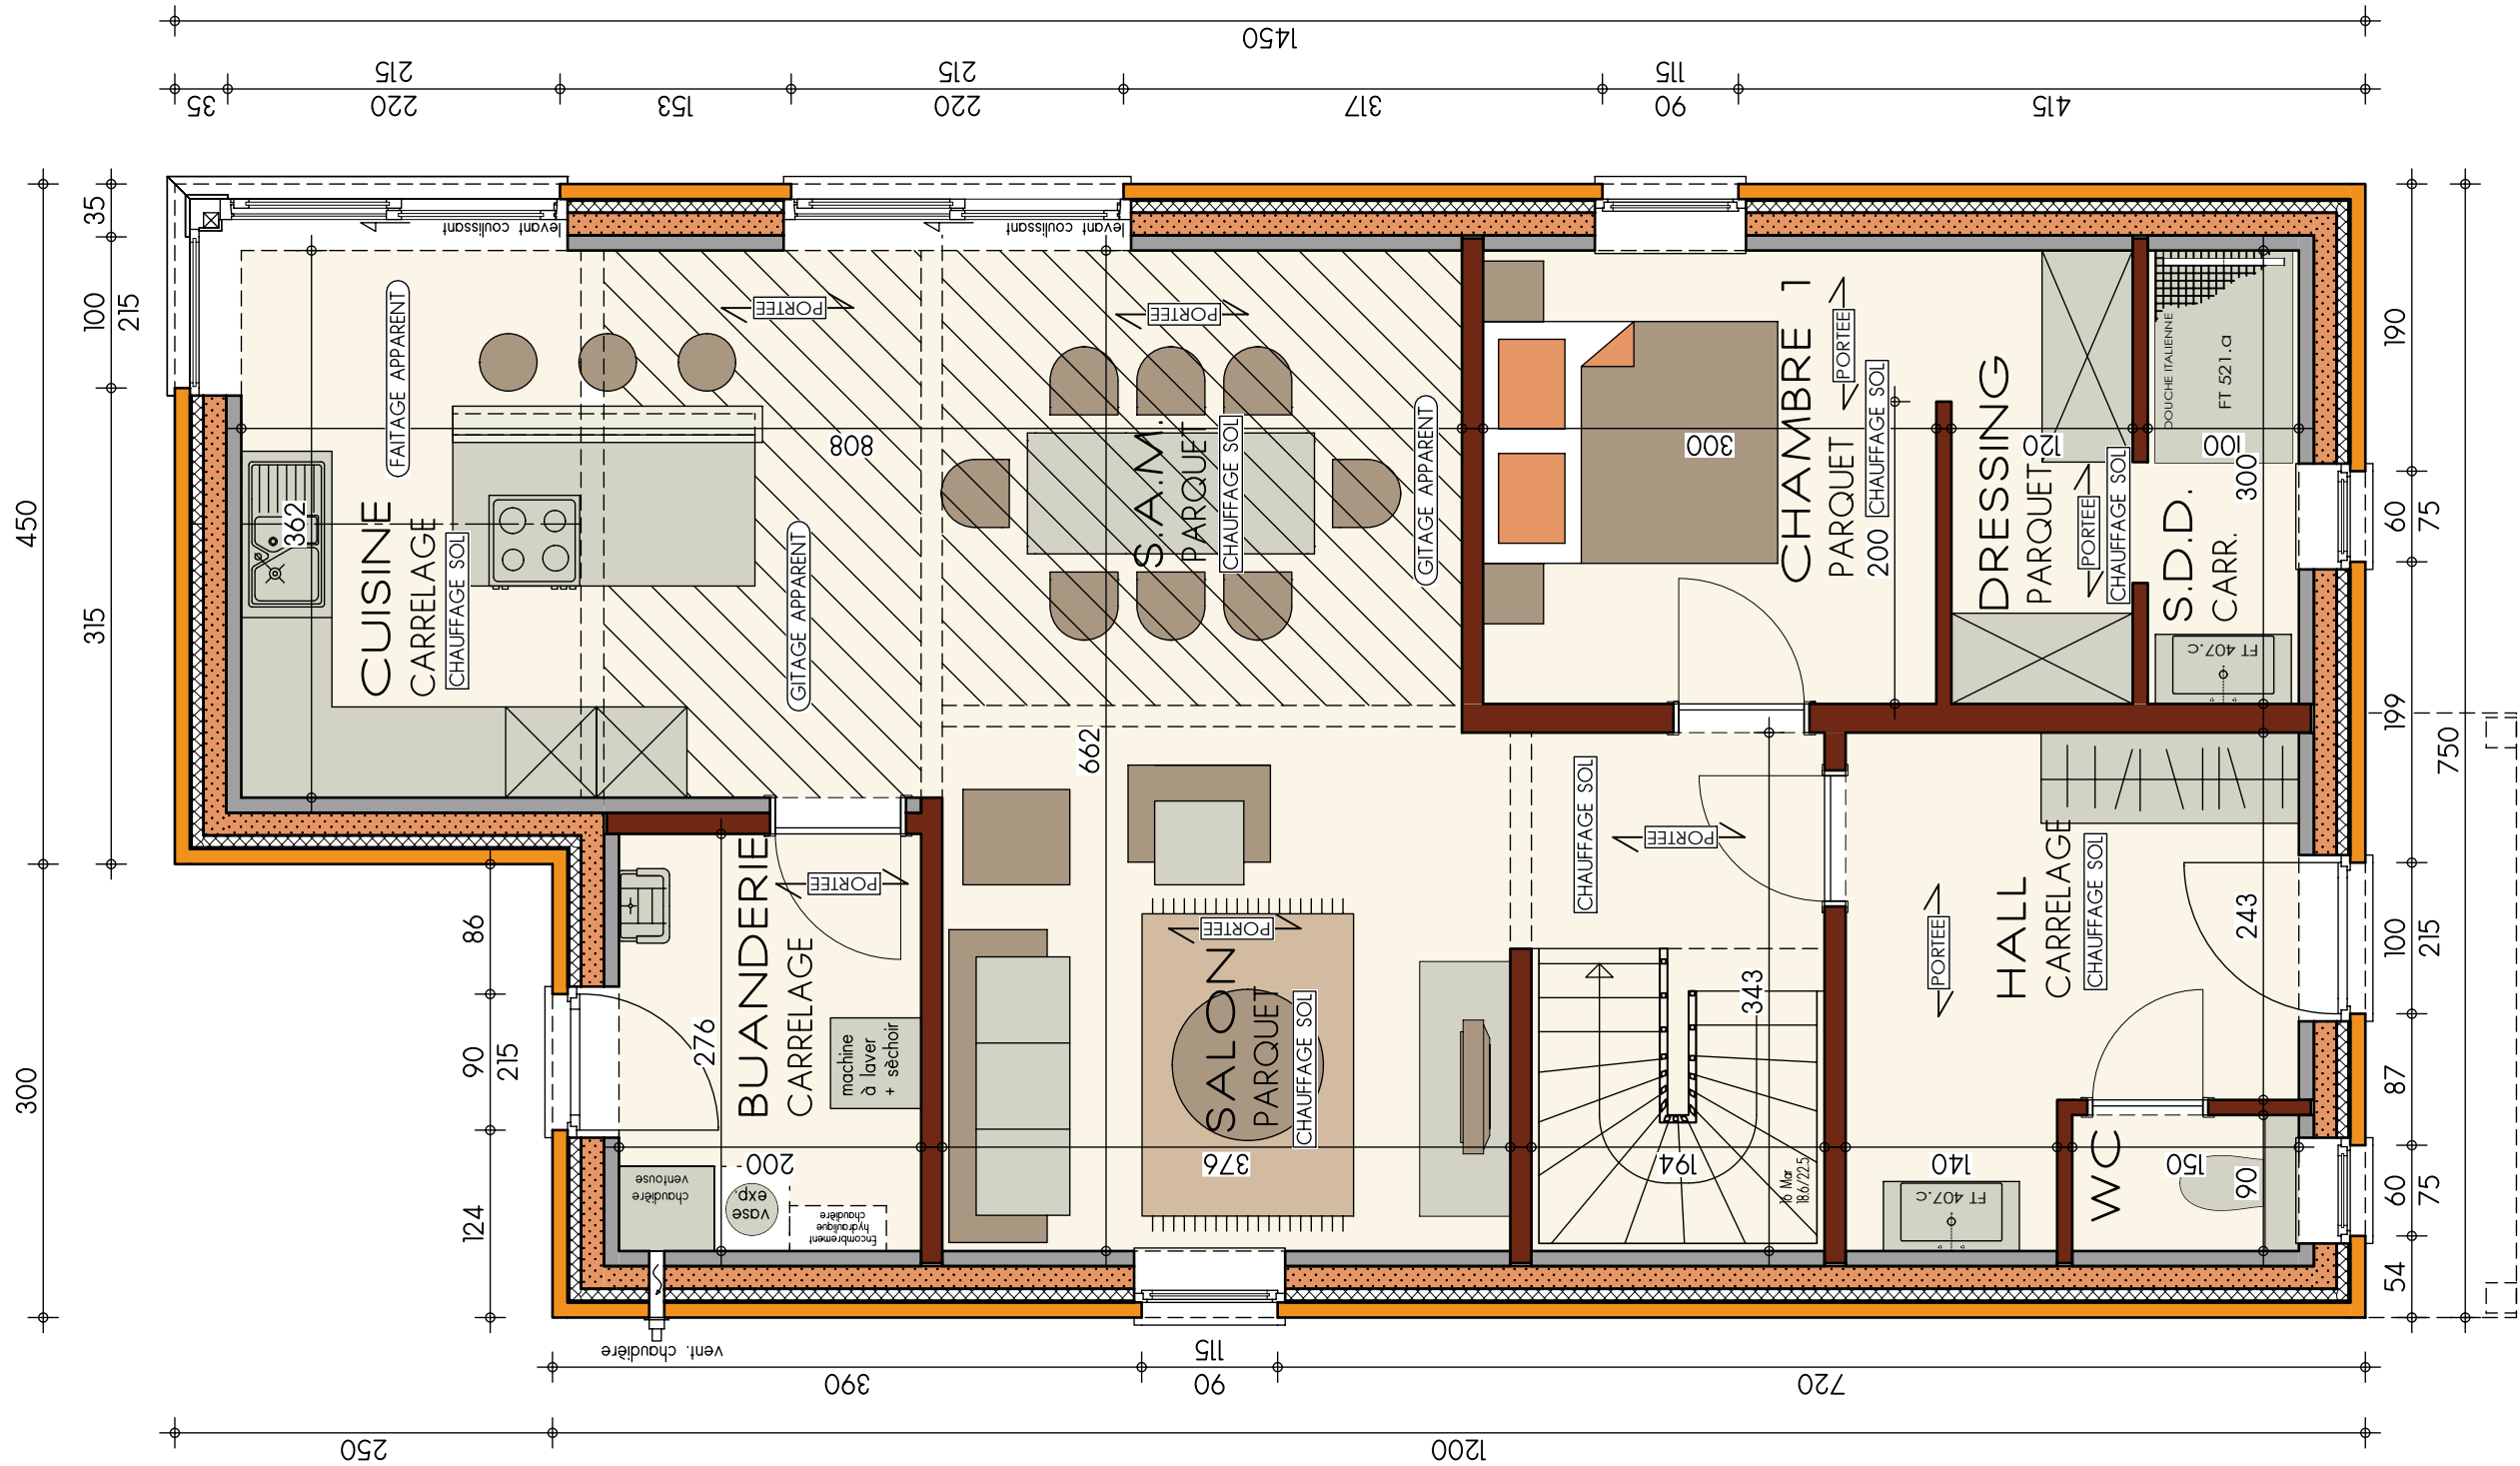







AP-2019/092-01-RENUART-BEG-VELA			
Date :	08/11/2019	Echelle :	1/50

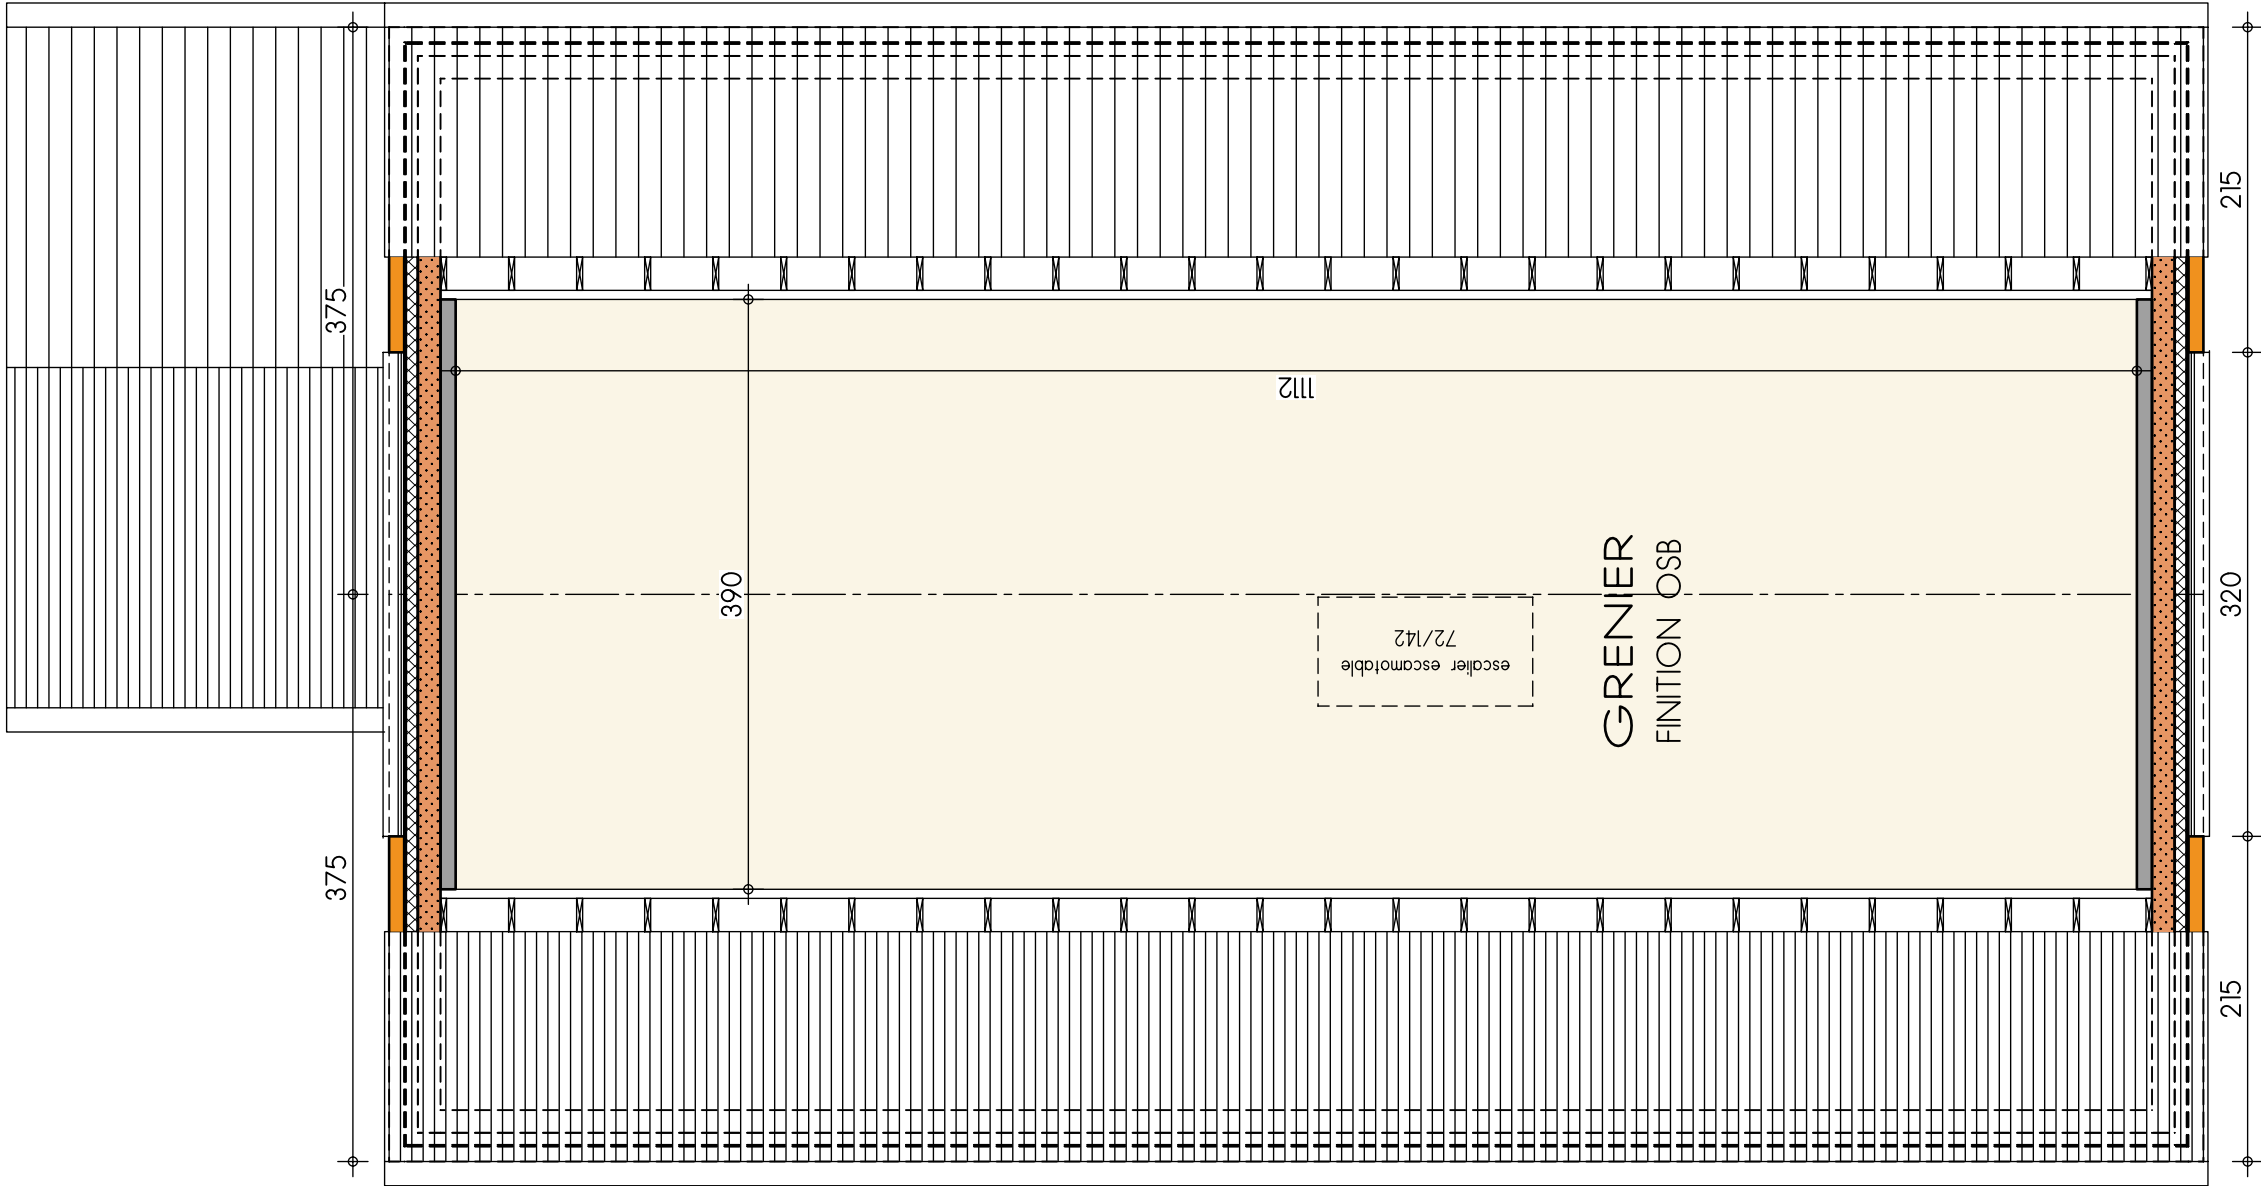

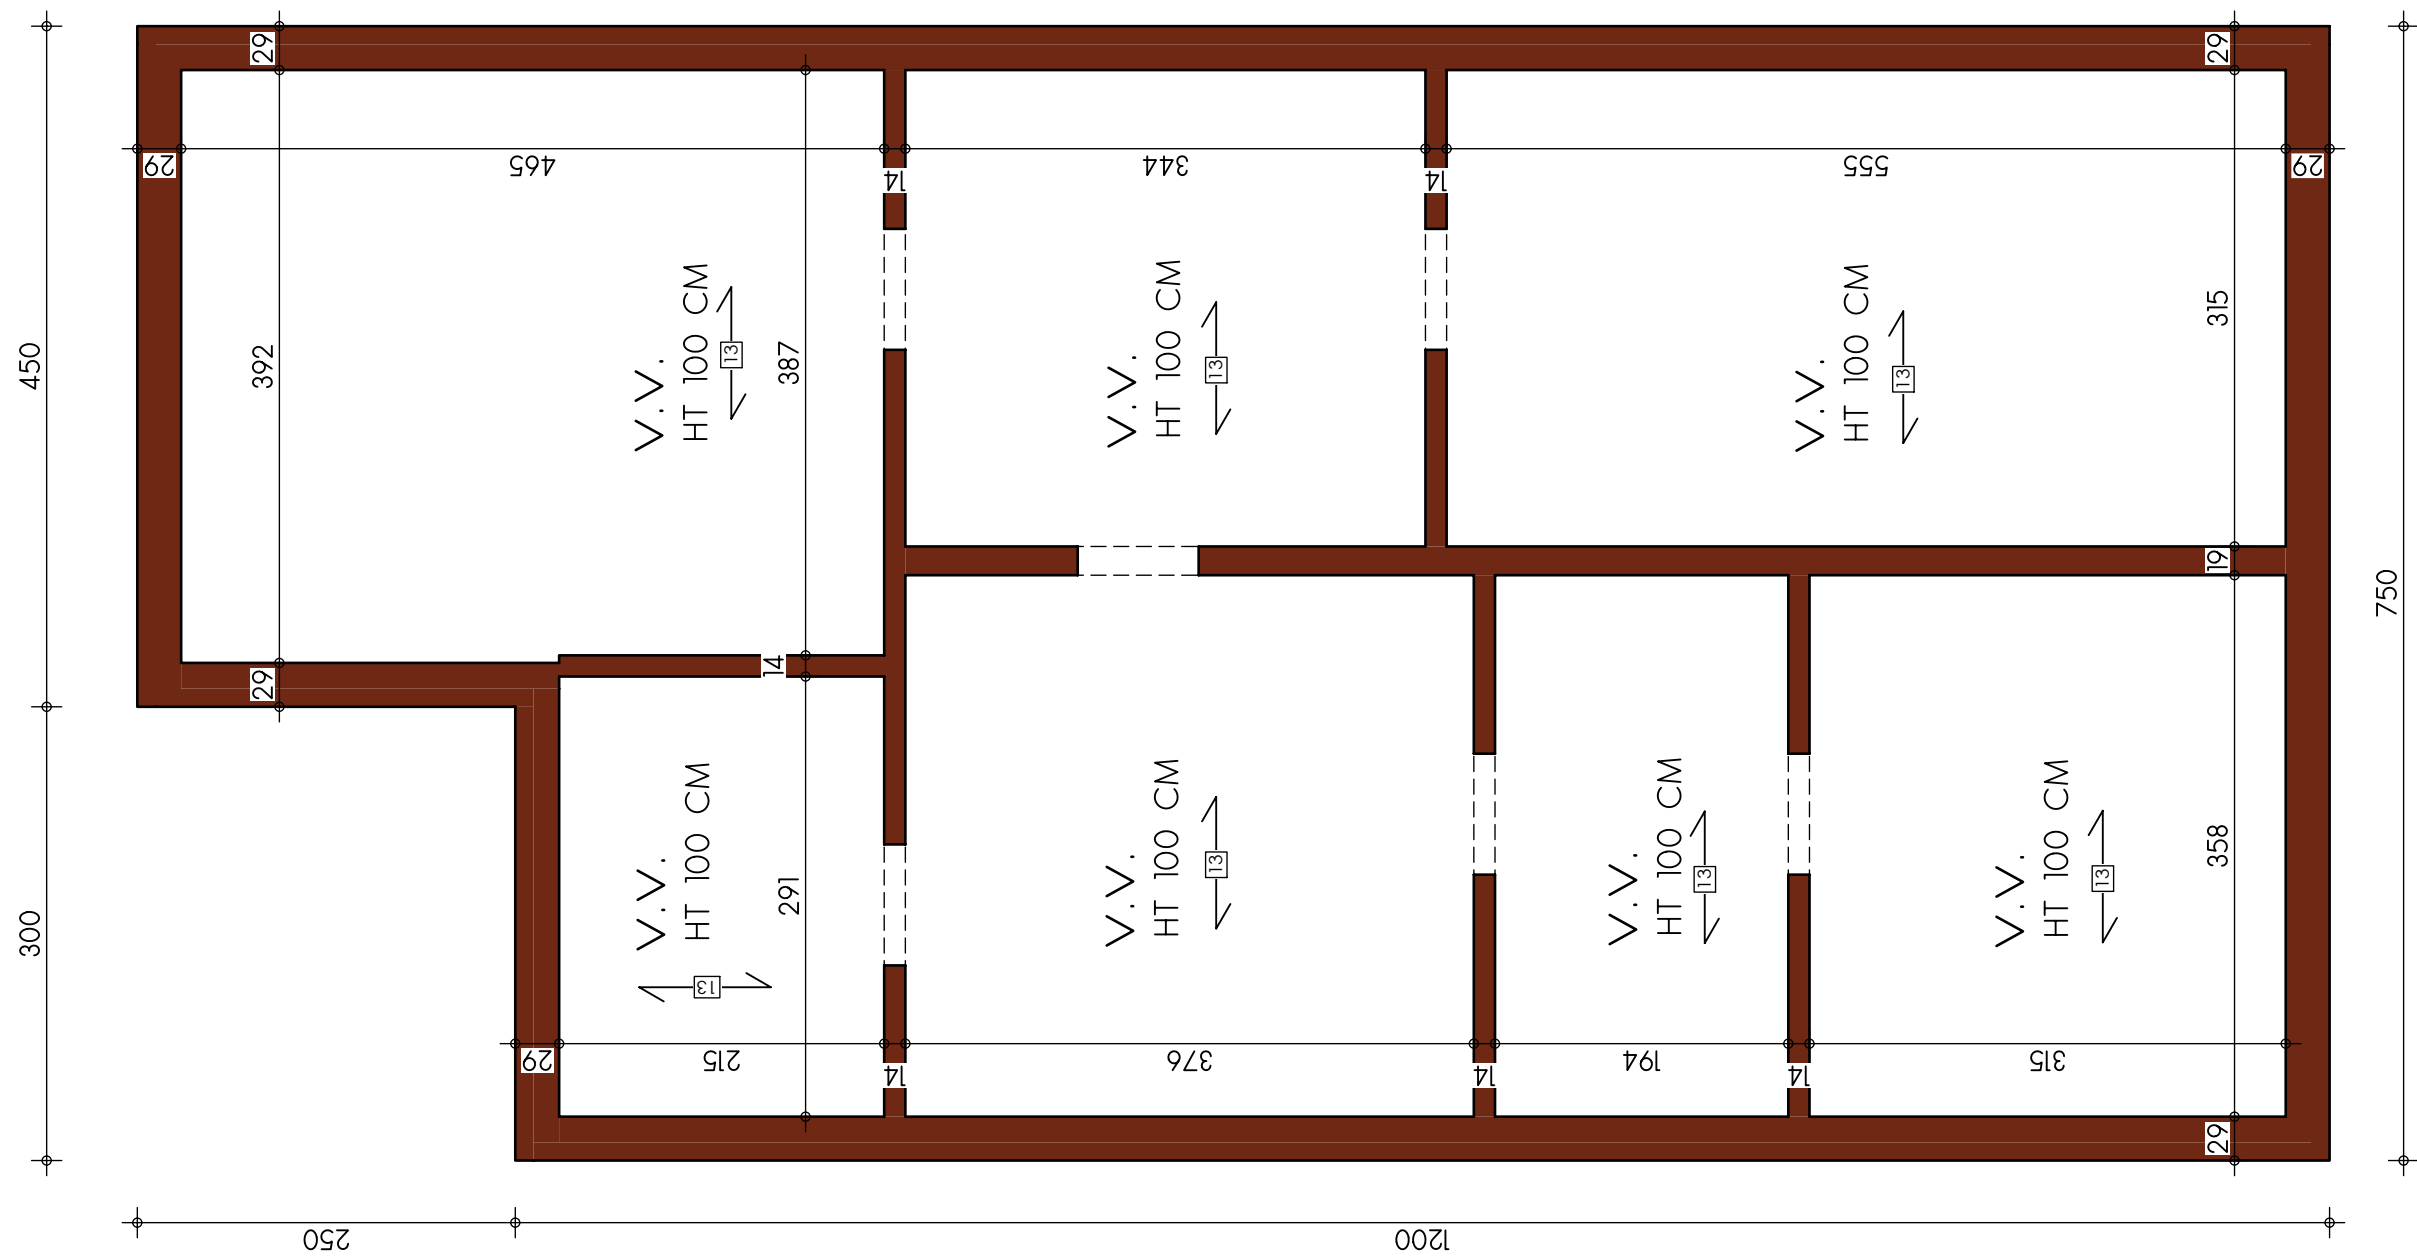


AVANT-PROJET de M. RENUART DOMINIQUE

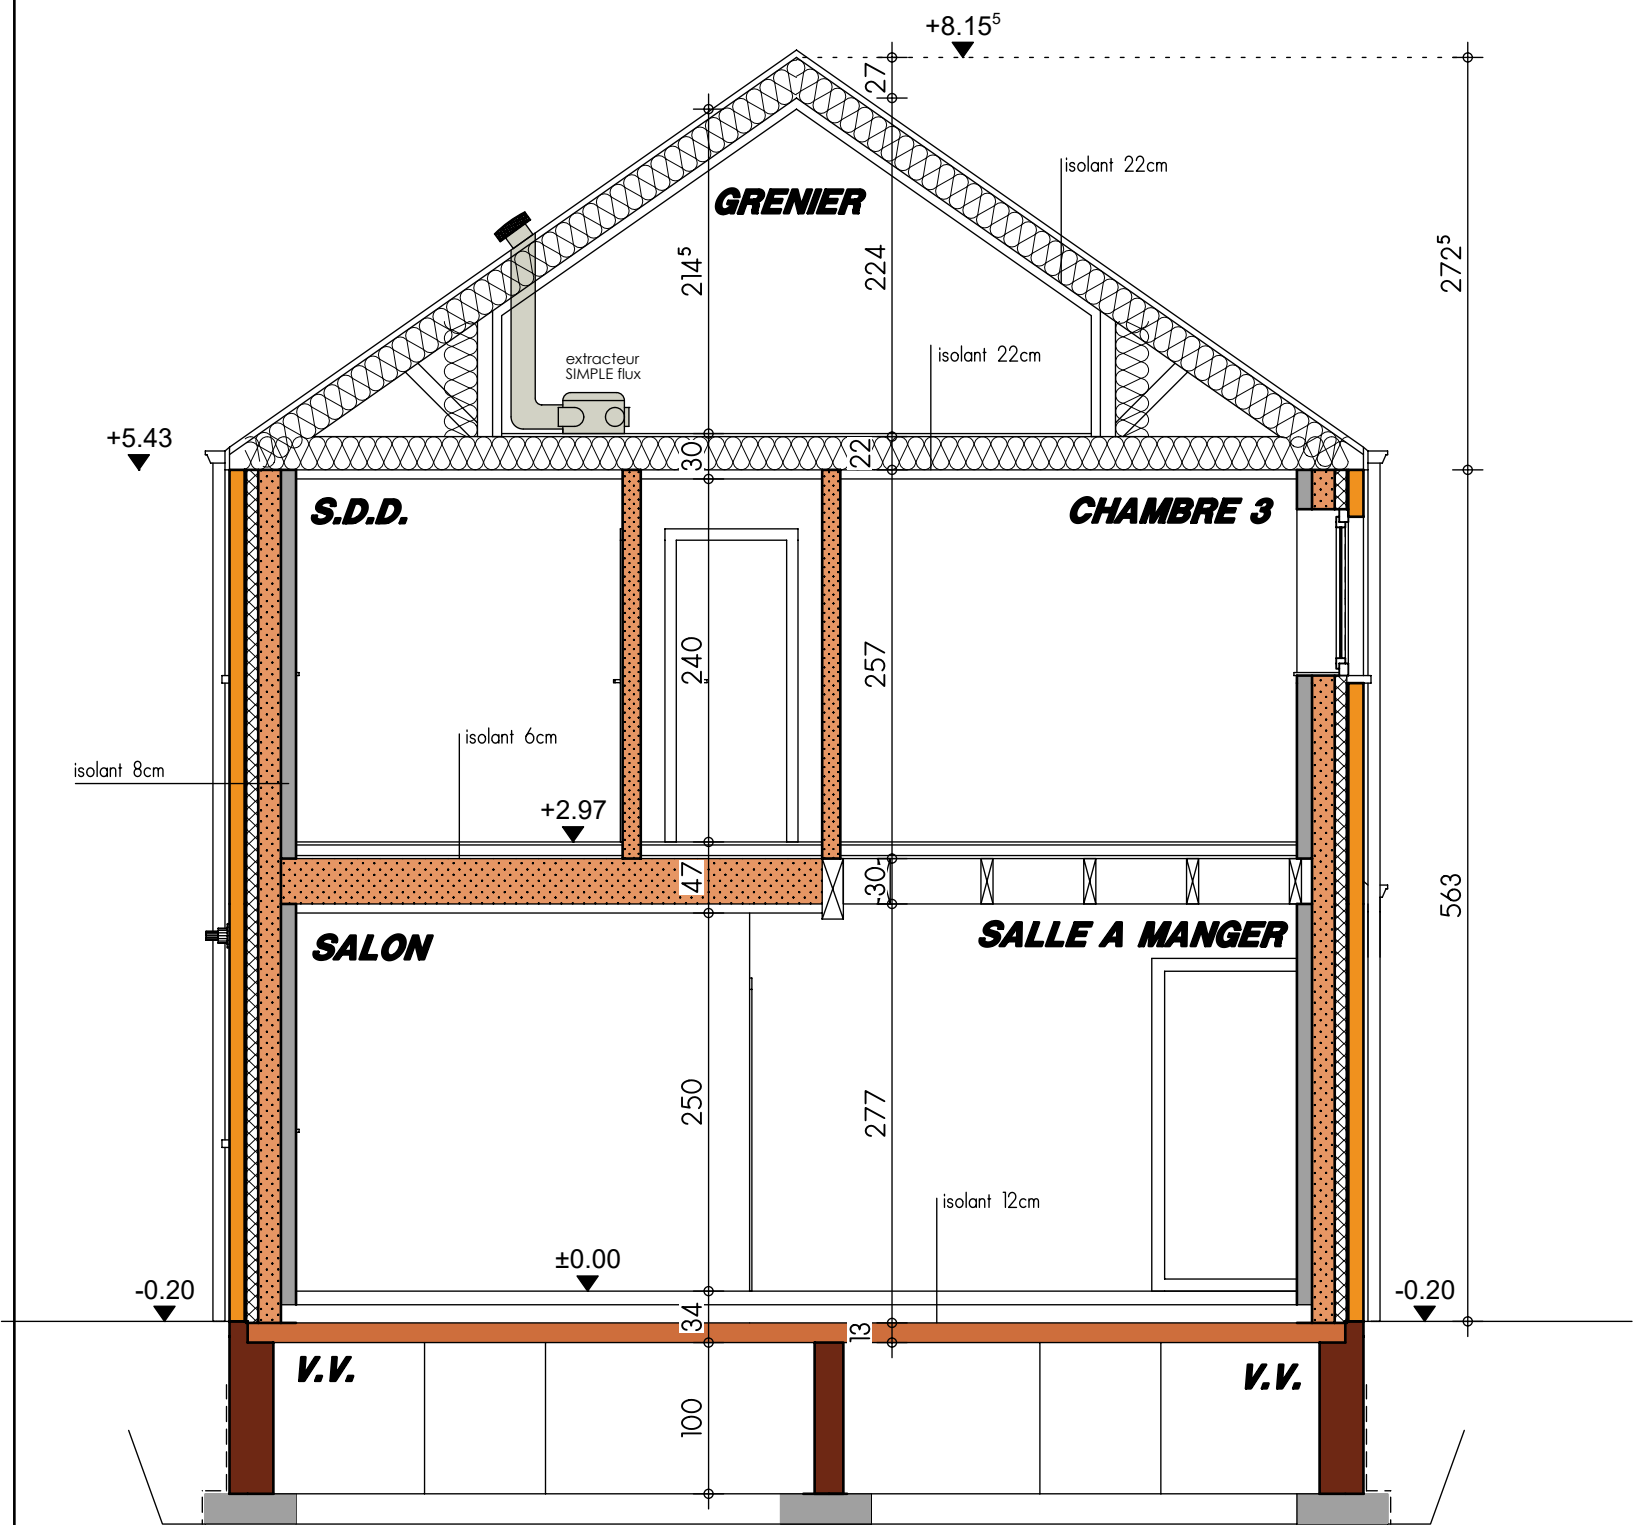

Toutes fondations sur bon sol et à l'abri du gel.

COUPE AA

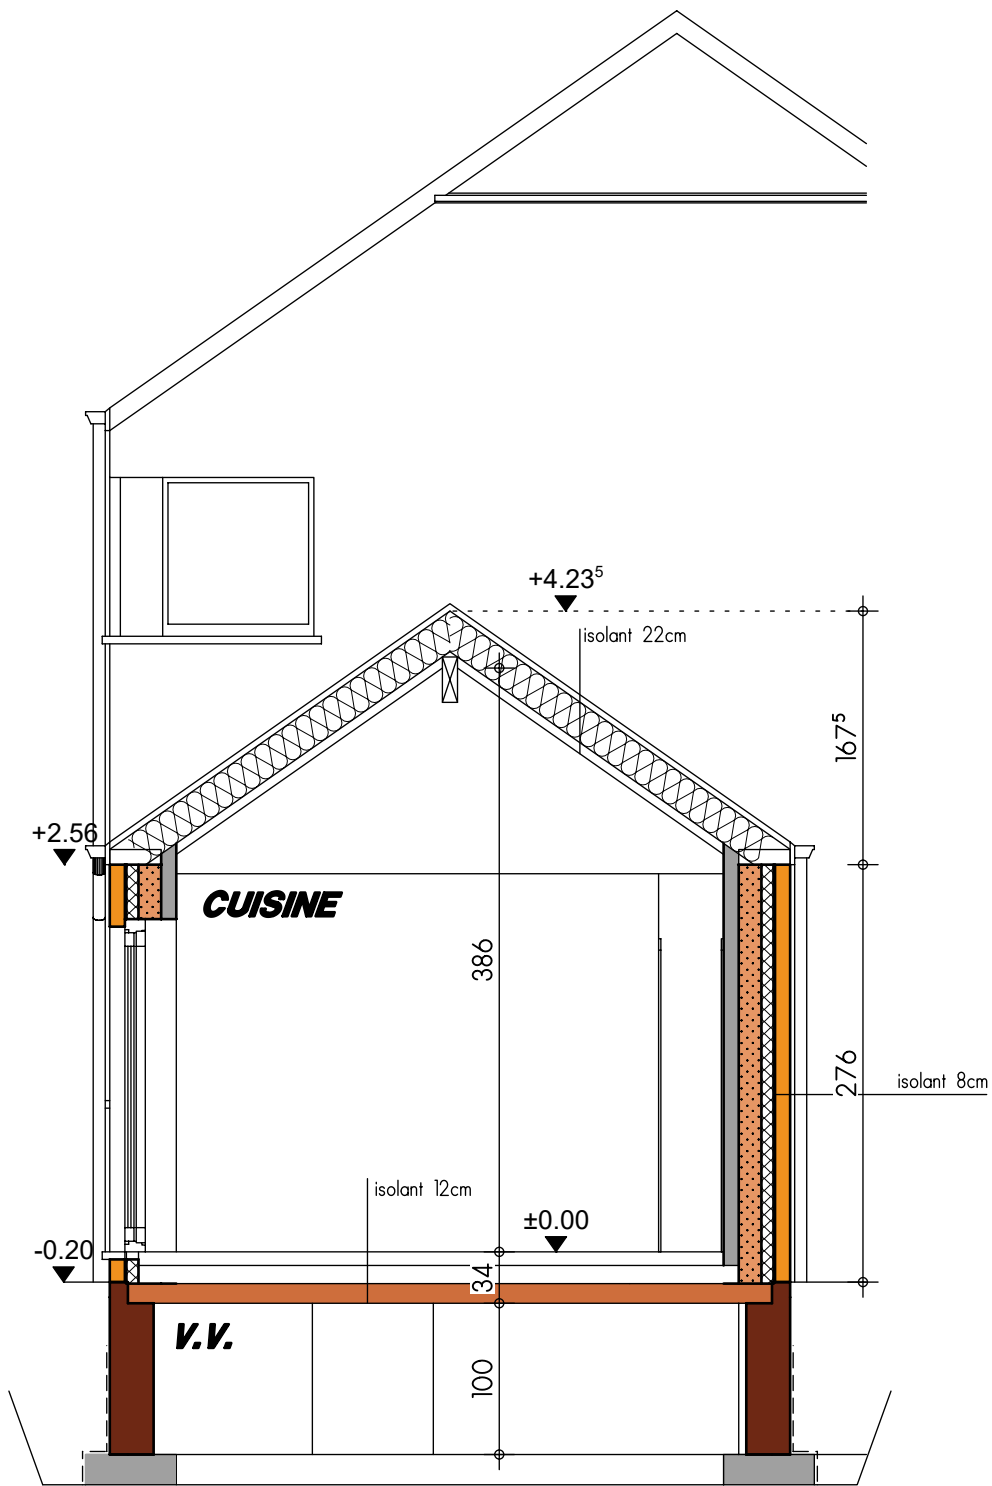

Toutes fondations sur bon sol et à l'abri du gel.

COUPE BB




PIGNON AVANT



FACADE LATERALE DROITE



PIGNON ARRIERE

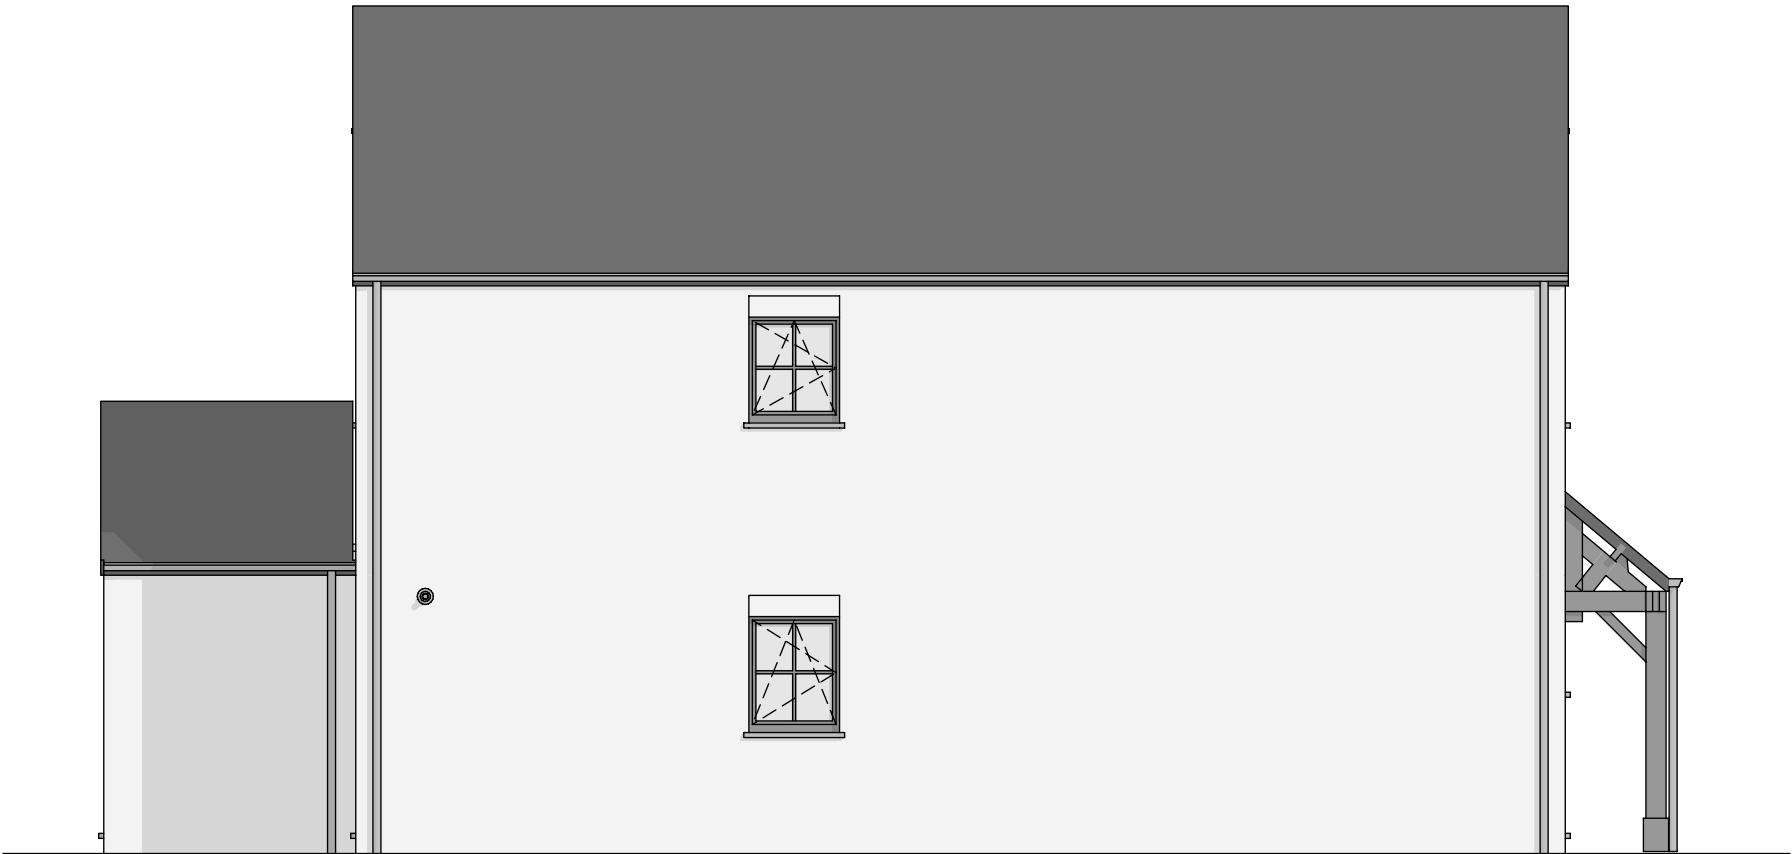

FACADE LATERALE GAUCHE