

Mr & Mme REYNDERS - HOSNAE

Projet de construction d'une habitation à LEEUW-SAINT-PIERRE



Image à titre d'illustration, non contractuelle.



PERSPECTIVE

AP-260260-01-REYNEDERS-VAJE-GEAR	
Date :	26/05/2026
Echelle :	

Le présent projet reste la propriété de la S.A. THOMAS & PIRON. Il est protégé par la législation en matière de création et ne peut en aucun cas faire l'objet d'une copie même partielle sans l'autorisation de l'auteur.

Mr & Mme REYNDERS - HOSNAE

Projet de construction d'une habitation à LEEUW-SAINT-PIERRE



Image à titre d'illustration, non contractuelle.




PERSPECTIVE

AP-260260-01-REYNEDERS-VAJE-GEAR	
Date :	26/05/2026
Echelle :	

Le présent projet reste la propriété de la S.A. THOMAS & PIRON . Il est protégé par la législation en matière de création et ne peut en aucun cas faire l'objet d'une copie même partielle sans l'autorisation de l'auteur .

Mr & Mme REYNDERS - HOSNAE


Projet de construction d'une habitation à LEEUW-SAINT-PIERRE

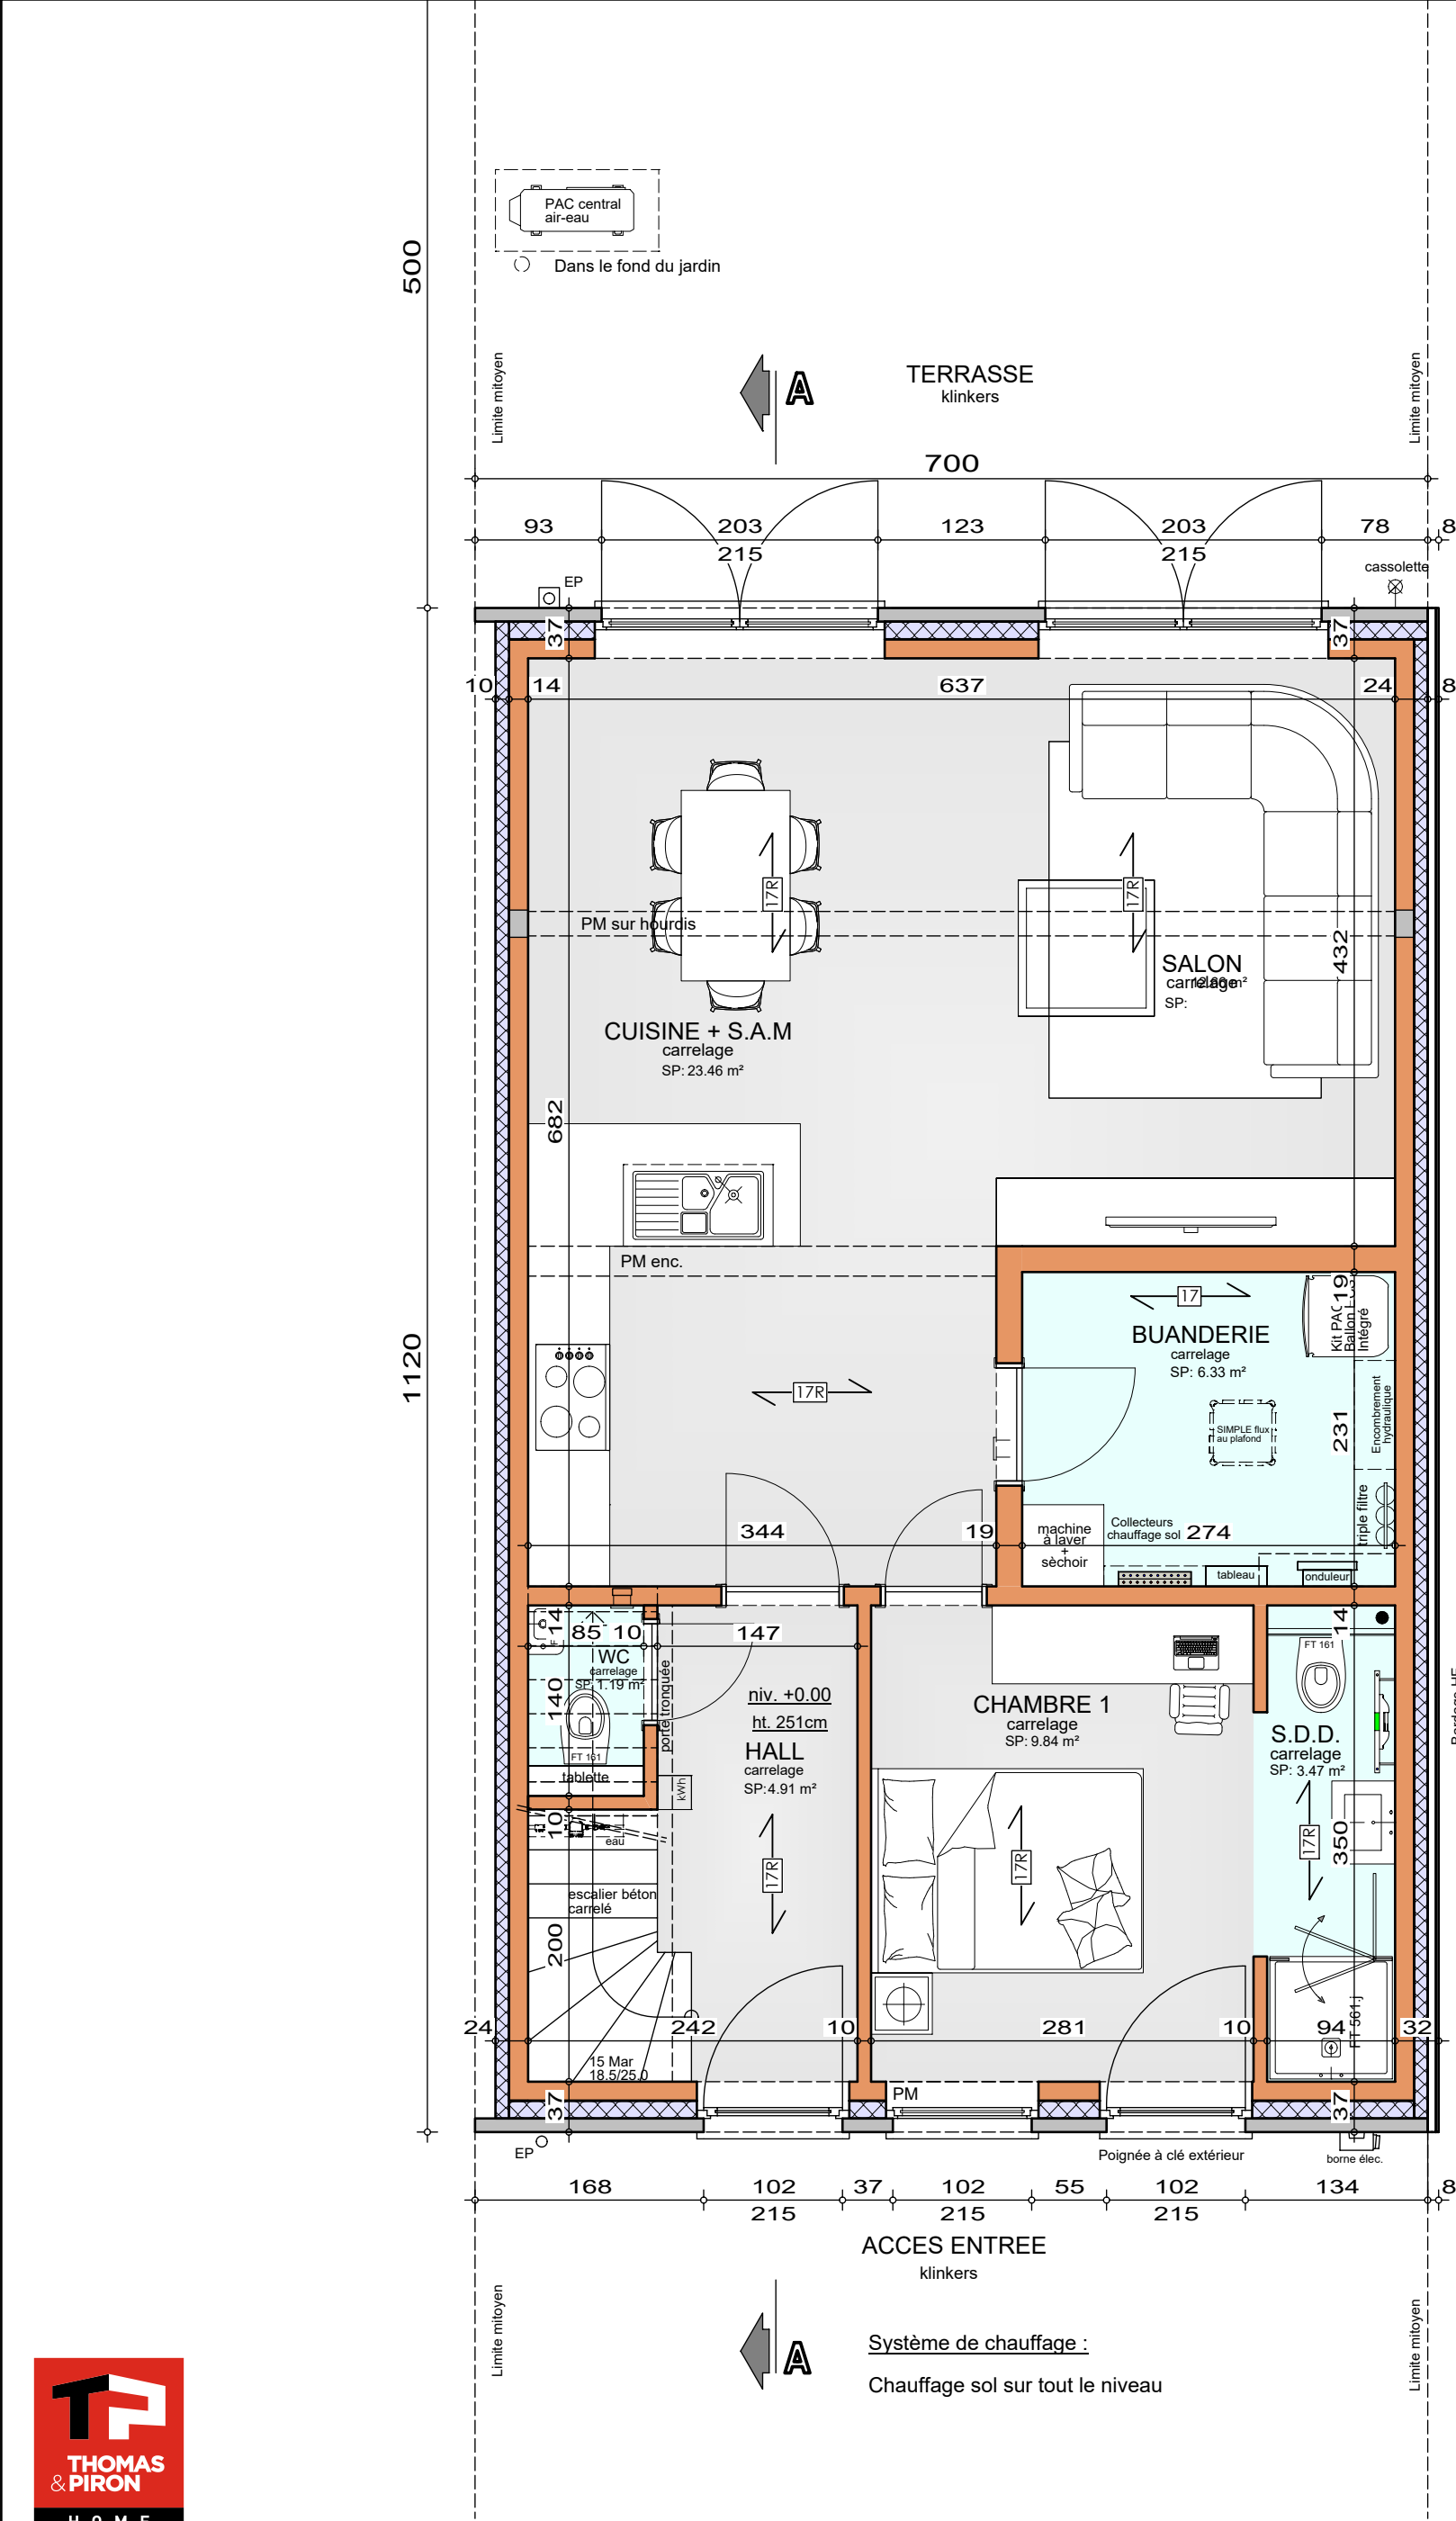

Le présent projet reste la propriété de la S.A. THOMAS & PIRON. Il est protégé par la législation en matière de création et ne peut en aucun cas faire l'objet d'une copie même partielle sans l'autorisation de l'auteur.

Mr & Mme REYNDERS - HOSNAE

Projet de construction d'une habitation à LEEUW-SAINT-PIERRE

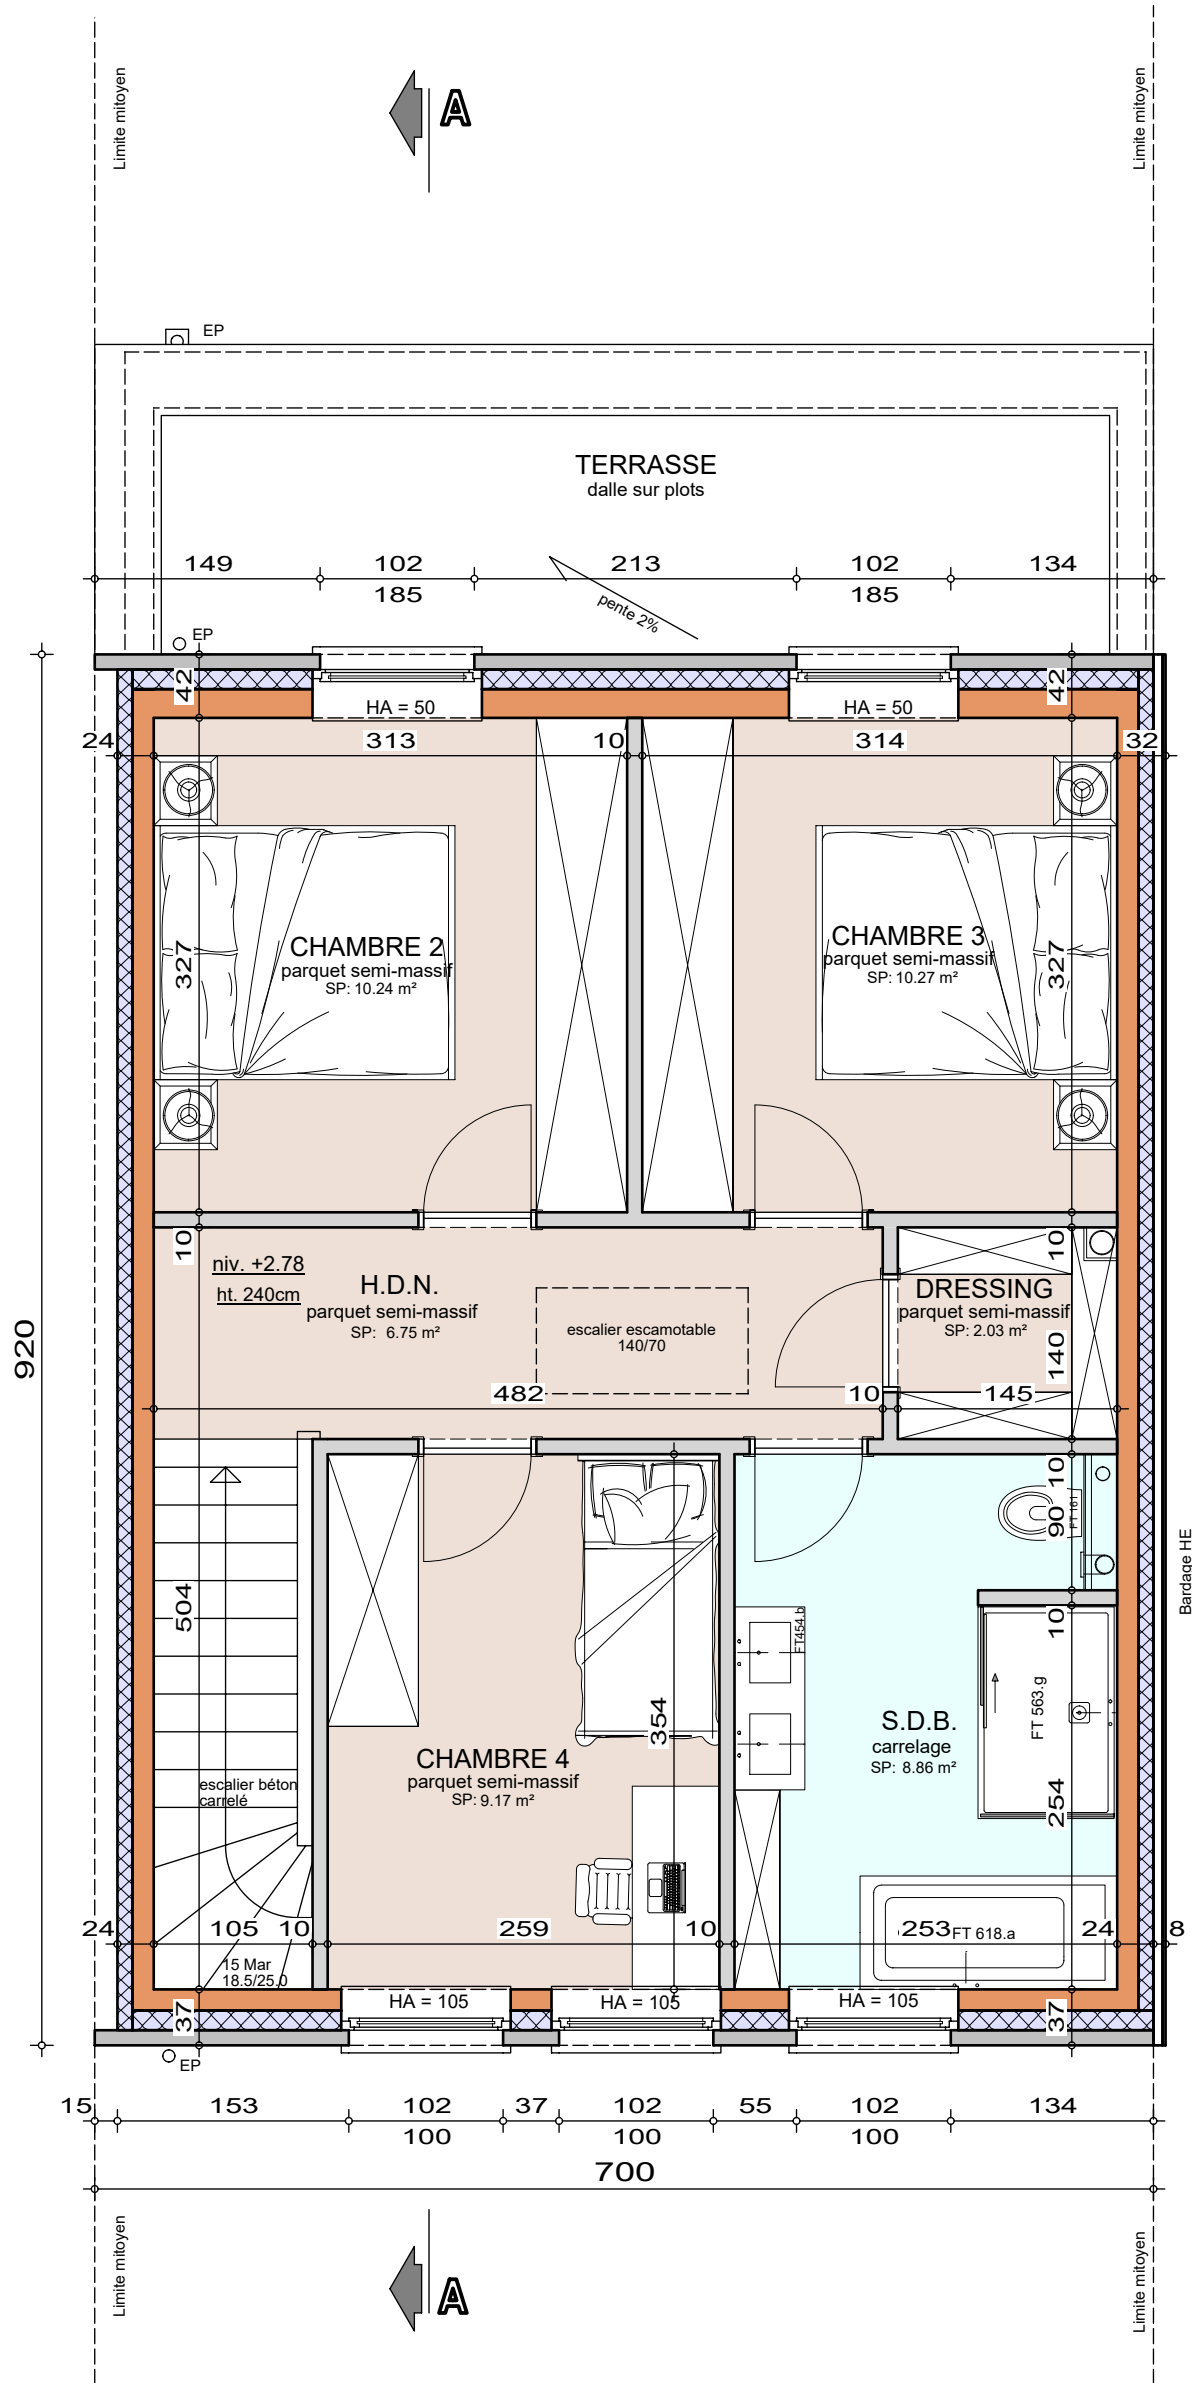

Le présent projet reste la propriété de la S.A. THOMAS & PIRON. Il est protégé par la législation en matière de création et ne peut en aucun cas faire l'objet d'une copie même partielle sans l'autorisation de l'auteur.




ETAGE

AP-260260-01-REYNDERS-VAJE-GEAR	
Date :	26/05/26
Echelle :	1/50

Mr & Mme REYNDERS - HOSNAE

Projet de construction d'une habitation à LEEUW-SAINT-PIERRE

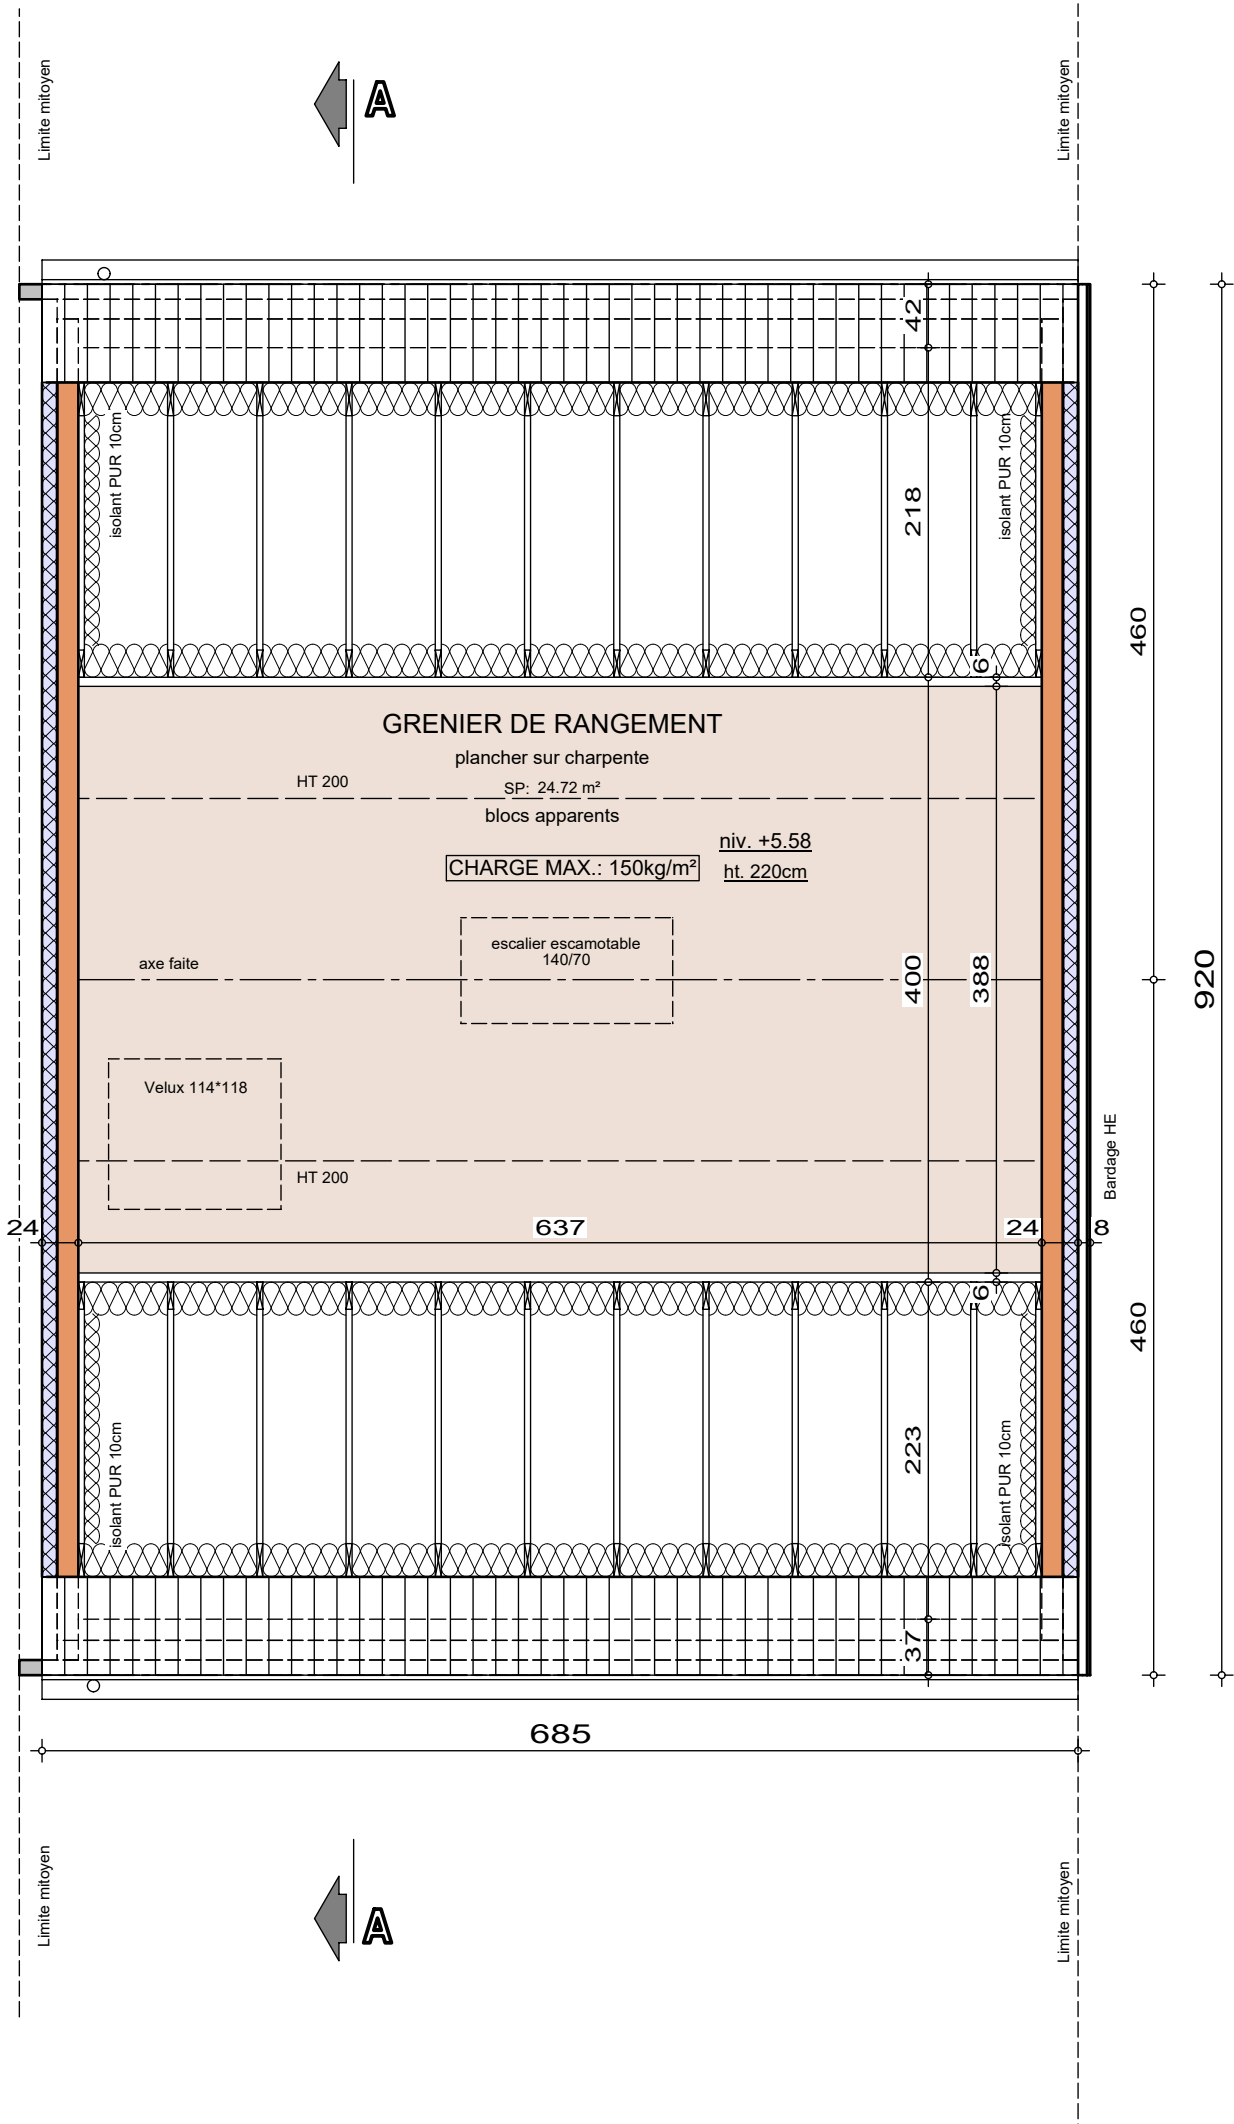

Le présent projet reste la propriété de la S.A. THOMAS & PIRON. Il est protégé par la législation en matière de création et ne peut en aucun cas faire l'objet d'une copie même partielle sans l'autorisation de l'auteur.




COMBLES

AP-260260-01-REYNDERS-VAJE-GEAR	
Date :	26/05/26
Echelle :	1/50

Mr & Mme REYNDERS - HOSNAE

Projet de construction d'une habitation à LEEUW-SAINT-PIERRE

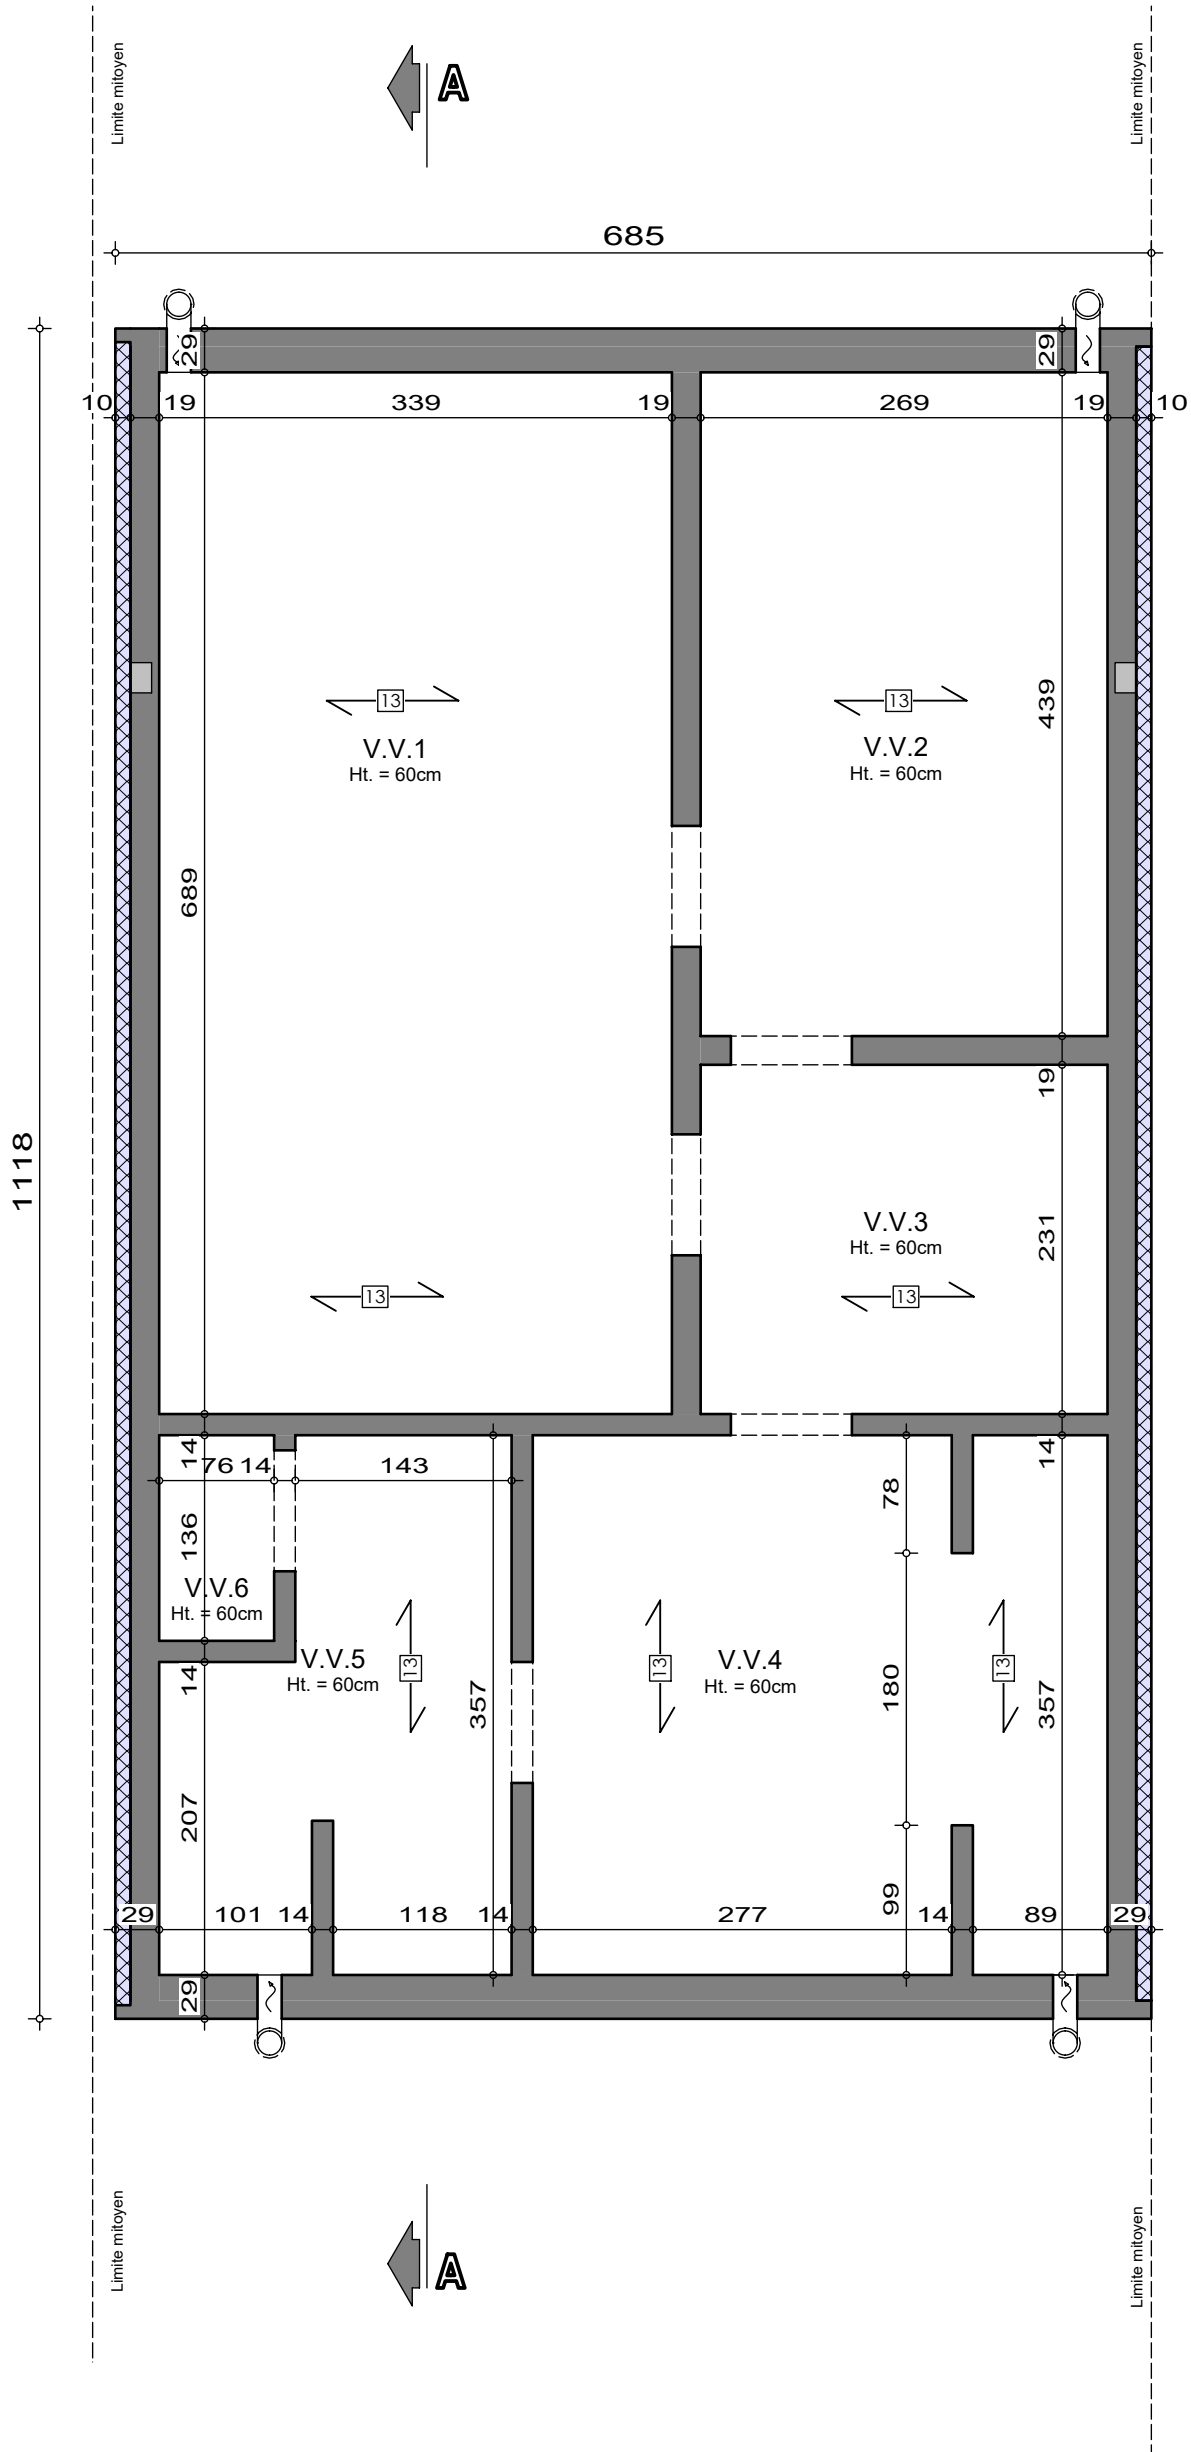

SOUS-SOL

AP-260260-01-REYNDERS-VAJE-GEAR


Date : 26/05/26

Echelle : 1/50



Mr & Mme REYNDERS - HOSNAE

Projet de construction d'une habitation à LEEUW-SAINT-PIERRE

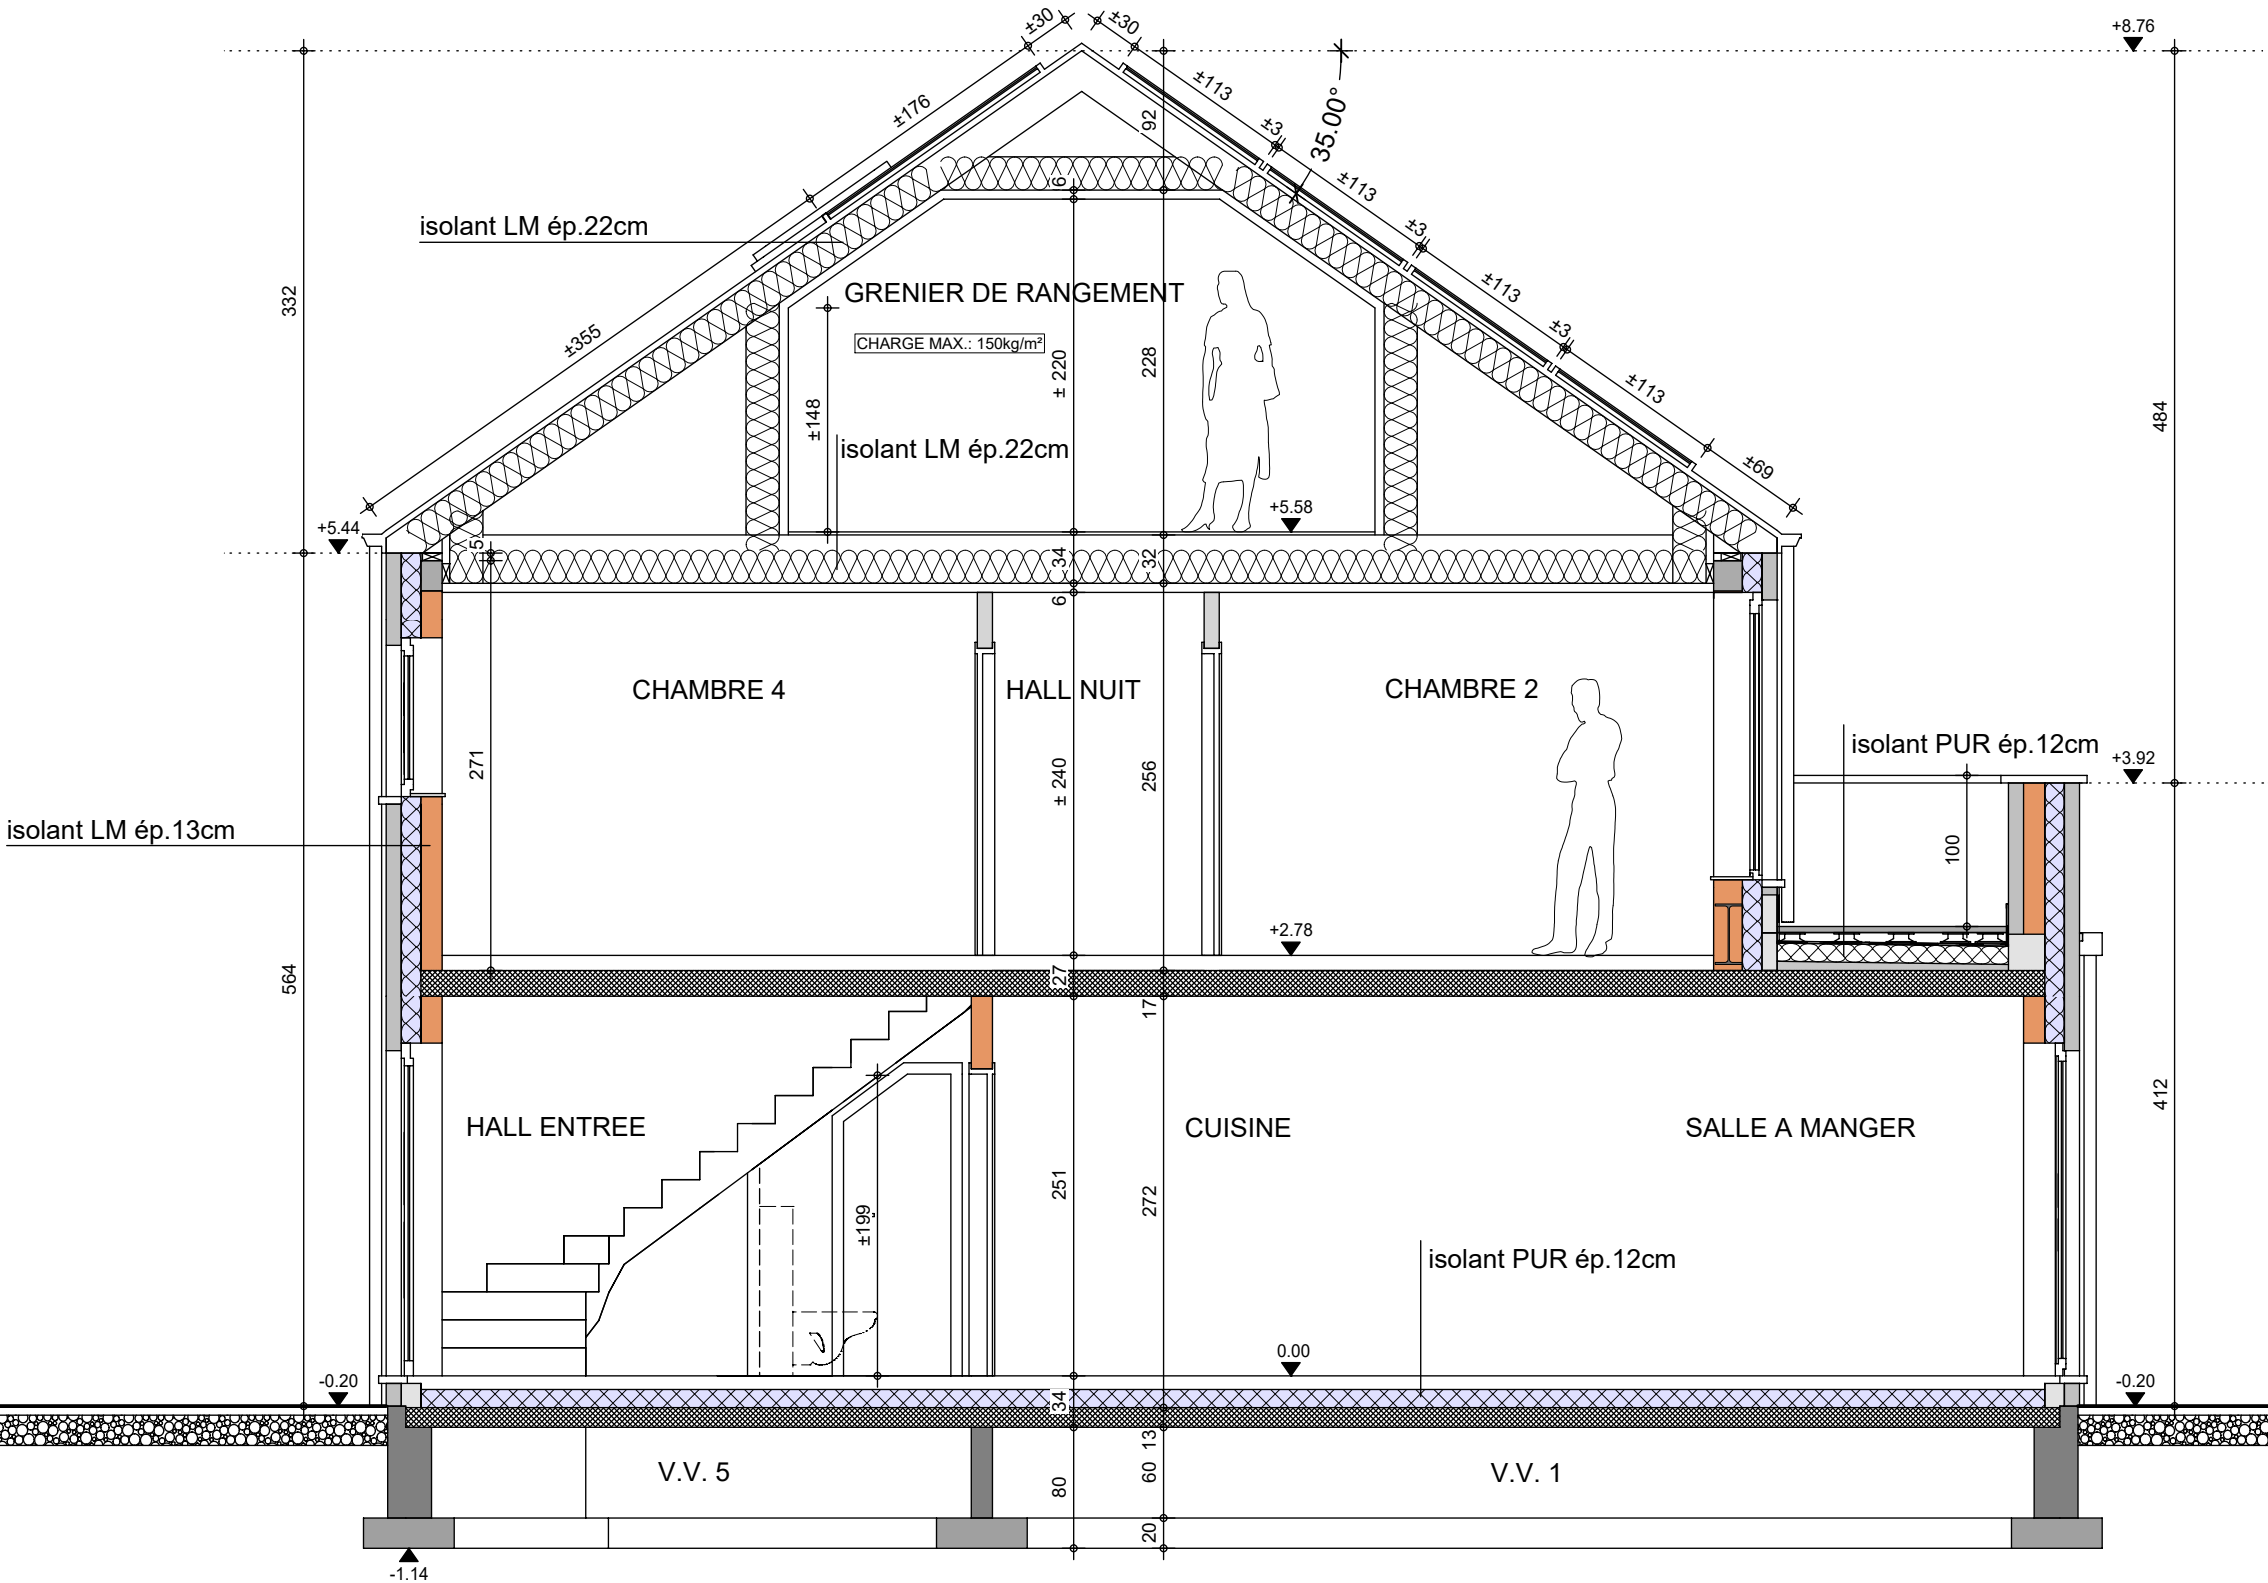

COUPE AA

AP-260260-01-REYNEDERS-VAJE-GEAR	
Date :	26/05/26
Echelle :	1/50

Mr & Mme REYNDERS - HOSNAE

Projet de construction d'une habitation à LEEUW-SAINT-PIERRE



Image à titre d'illustration, non contractuelle.



FACADE AVANT

AP-260260-01-REYNEDERS-VAJE-GEAR	
Date :	26/05/2026
Echelle :	

Le présent projet reste la propriété de la S.A. THOMAS & PIRON . Il est protégé par la législation en matière de création et ne peut en aucun cas faire l'objet d'une copie même partielle sans l'autorisation de l'auteur .

Mr & Mme REYNDERS - HOSNAE

Projet de construction d'une habitation à LEEUW-SAINT-PIERRE

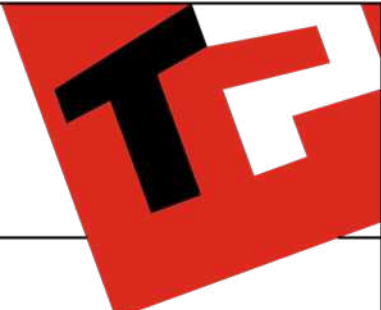


Image à titre d'illustration, non contractuelle.



FACADE ARRIERE

AP-260260-01-REYNEDERS-VAJE-GEAR	
Date :	26/05/2026
Echelle :	

Le présent projet reste la propriété de la S.A. THOMAS & PIRON. Il est protégé par la législation en matière de création et ne peut en aucun cas faire l'objet d'une copie même partielle sans l'autorisation de l'auteur.