

Mr & Mme RIAL GARCIA-VANDEVOORDE

Projet de construction d'une habitation à LES BONS VILLERS



Image à titre d'illustration, non contractuelle.



PERSPECTIVE

AP-260299-01-RIAL GARCIA-VIMI-MORO	
Date :	15/06/2026
Echelle :	

Le présent projet reste la propriété de la S.A. THOMAS & PIRON . Il est protégé par la législation en matière de création et ne peut en aucun cas faire l'objet d'une copie même partielle sans l'autorisation de l'auteur .

Mr & Mme RIAL GARCIA-VANDEVOORDE

Projet de construction d'une habitation à LES BONS VILLERS

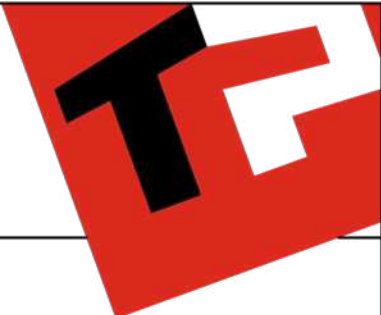


Image à titre d'illustration, non contractuelle.



PERSPECTIVE

AP-260299-01-RIAL GARCIA-VIMI-MORO	
Date :	15/06/2026
Echelle :	

Le présent projet reste la propriété de la S.A. THOMAS & PIRON . Il est protégé par la législation en matière de création et ne peut en aucun cas faire l'objet d'une copie même partielle sans l'autorisation de l'auteur .

Mr & Mme RIAL GARCIA-VANDEVOORDE

Projet de construction d'une habitation à LES BONS VILLERS



Image à titre d'illustration, non contractuelle.



PERSPECTIVE

AP-260299-01-RIAL GARCIA-VIMI-MORO	
Date :	15/06/2026
Echelle :	

Le présent projet reste la propriété de la S.A. THOMAS & PIRON . Il est protégé par la législation en matière de création et ne peut en aucun cas faire l'objet d'une copie même partielle sans l'autorisation de l'auteur .

Mr & Mme RIAL GARCIA-VANDEVOORDE

Projet de construction d'une habitation à LES BONS VILLERS



Image à titre d'illustration, non contractuelle.



PERSPECTIVE

AP-260299-01-RIAL GARCIA-VIMI-MORO	
Date :	15/06/2026
Echelle :	

Le présent projet reste la propriété de la S.A. THOMAS & PIRON . Il est protégé par la législation en matière de création et ne peut en aucun cas faire l'objet d'une copie même partielle sans l'autorisation de l'auteur .

Mr & Mme RIAL GARCIA-VANDEVOORDE

Projet de construction d'une habitation à LES BONS VILLERS



Image à titre d'illustration, non contractuelle.



PERSPECTIVE

AP-260299-01-RIAL GARCIA-VIMI-MORO	
Date :	15/06/2026
Echelle :	

Le présent projet reste la propriété de la S.A. THOMAS & PIRON. Il est protégé par la législation en matière de création et ne peut en aucun cas faire l'objet d'une copie même partielle sans l'autorisation de l'auteur.

Mr & Mme RIAL GARCIA-VANDEVOORDE

Projet de construction d'une habitation à LES BONS VILLERS

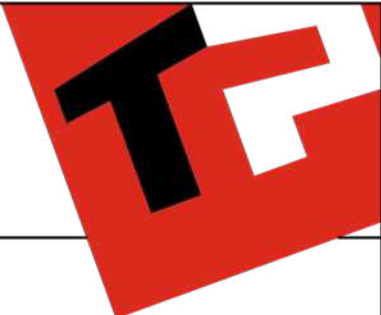


Image à titre d'illustration, non contractuelle.




PERSPECTIVE

AP-260299-01-RIAL GARCIA-VIMI-MORO	
Date :	15/06/2026
Echelle :	

Le présent projet reste la propriété de la S.A. THOMAS & PIRON . Il est protégé par la législation en matière de création et ne peut en aucun cas faire l'objet d'une copie même partielle sans l'autorisation de l'auteur .

Mr & Mme RIAL GARCIA-VANDEVOORDE

Projet de construction d'une habitation à LES BON VILLERS

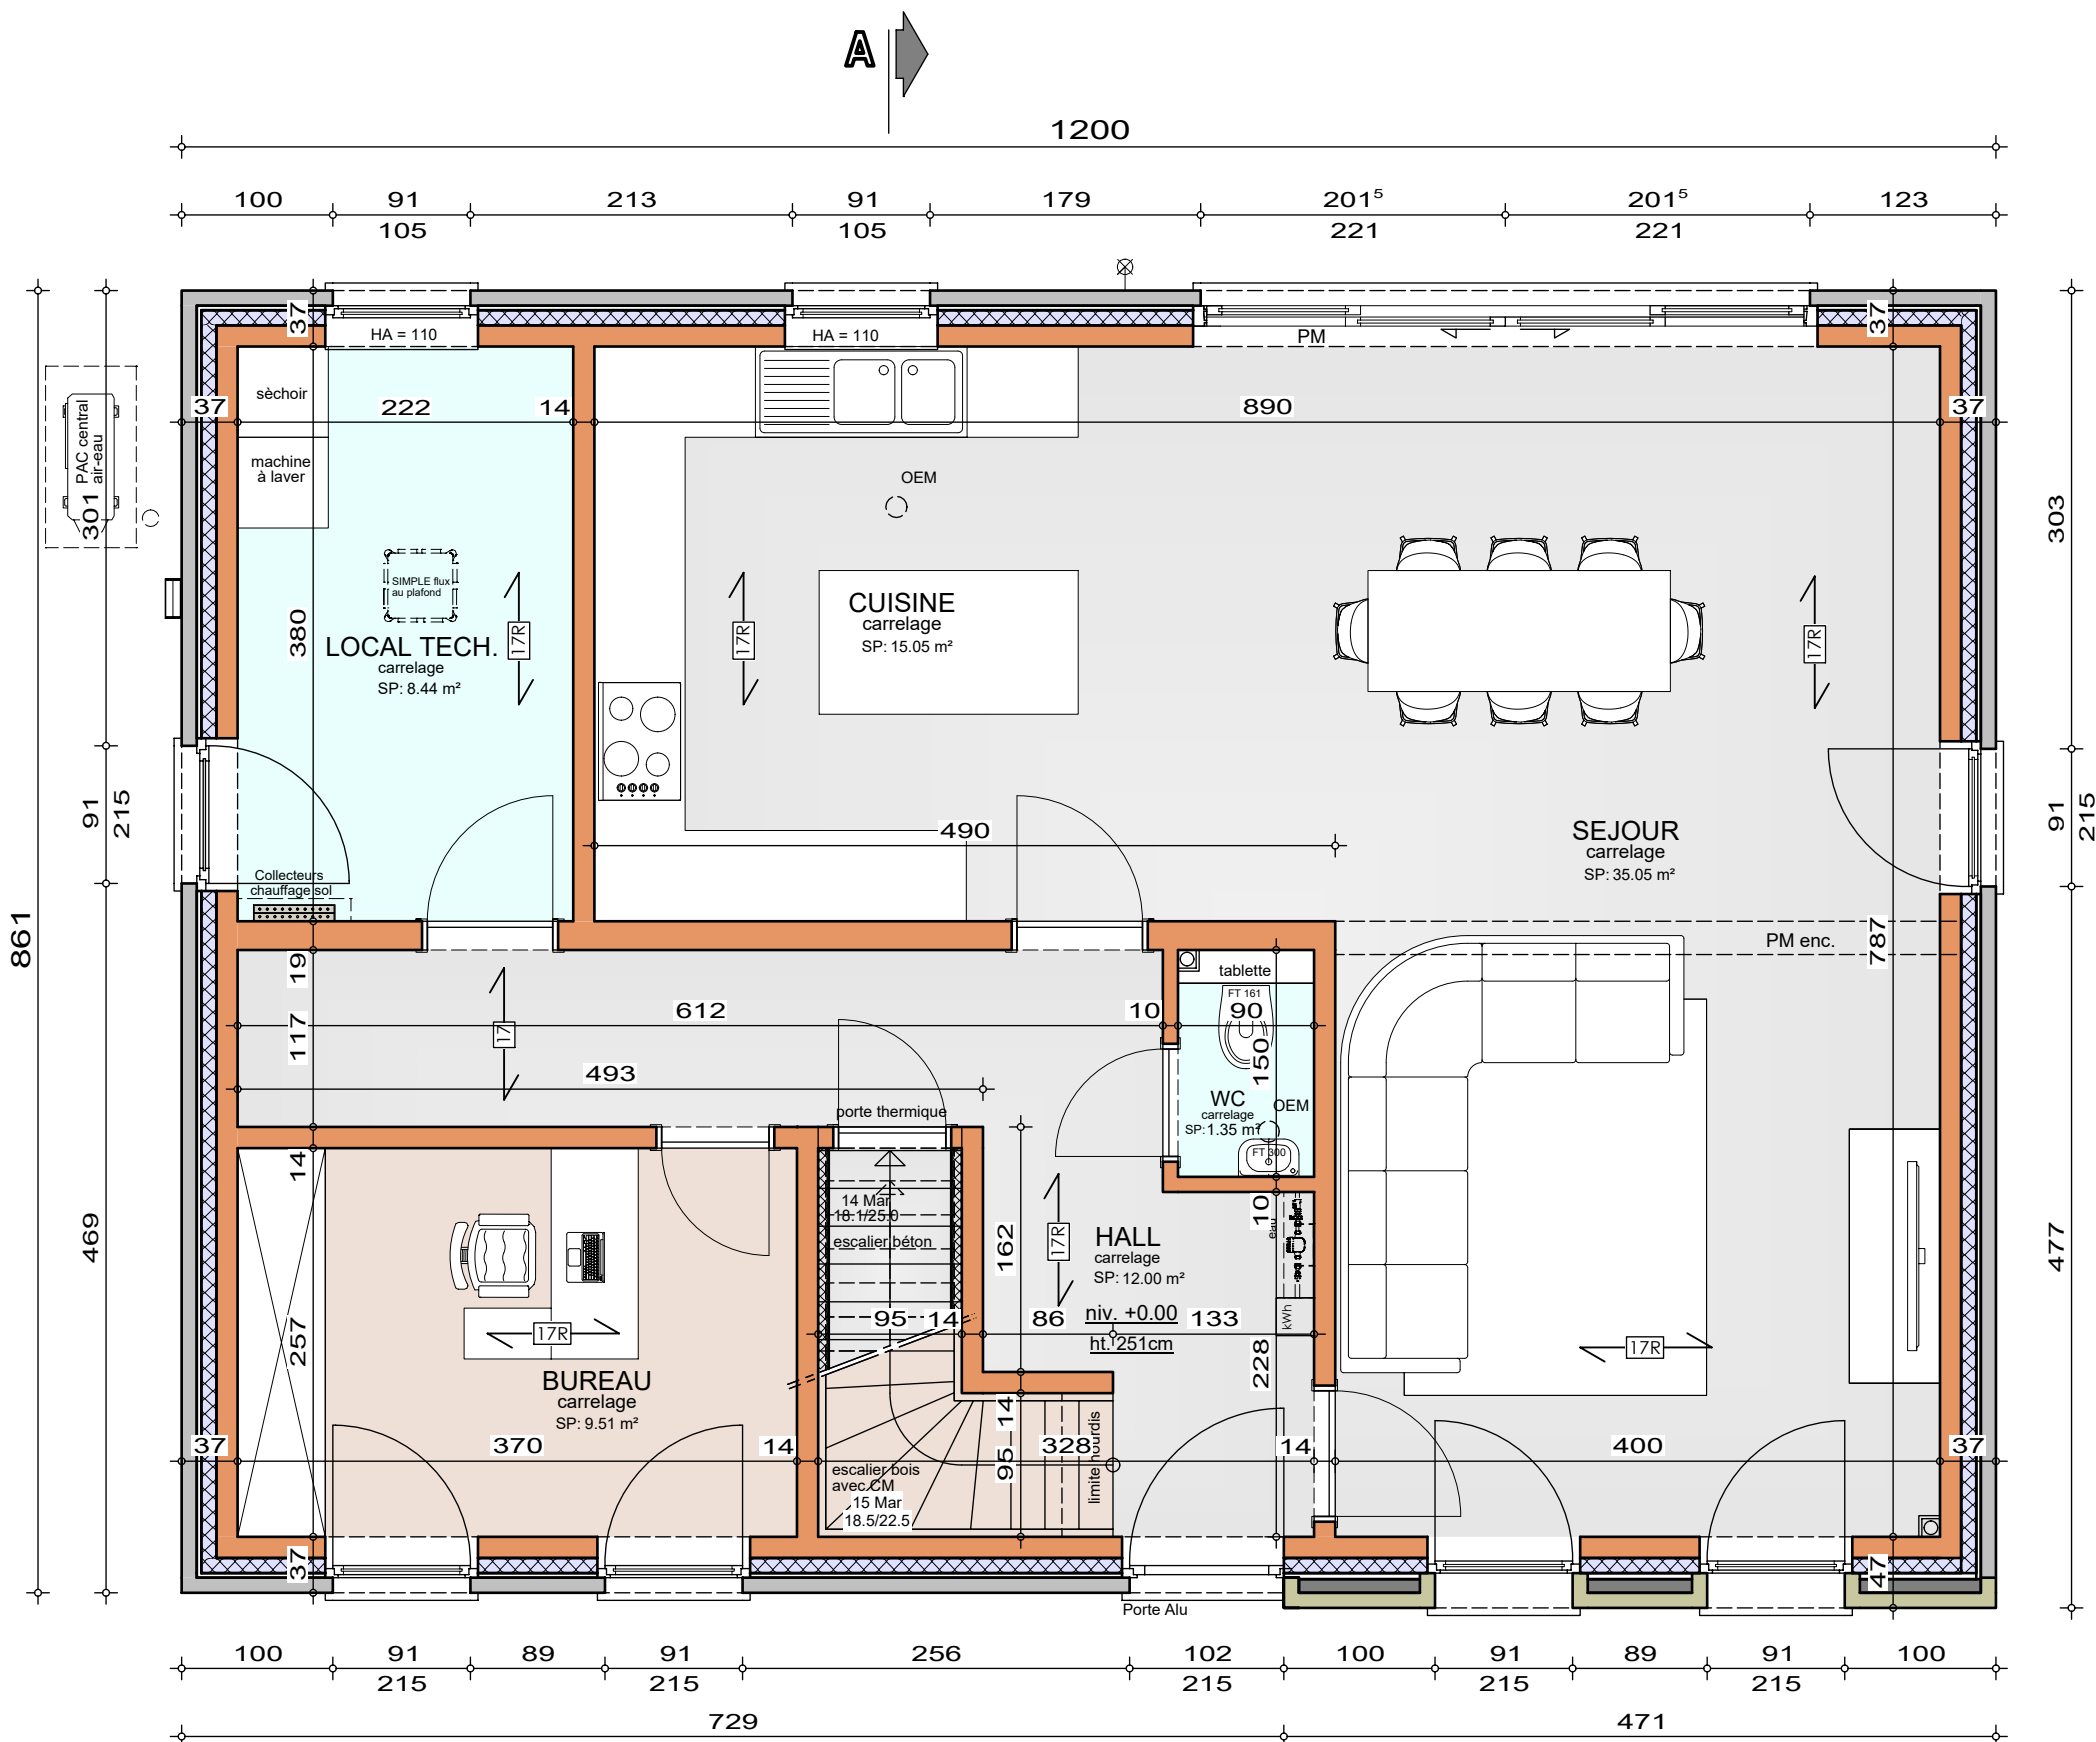

Système de chauffage :
Chauffage sol sur tout le niveau

La brique est posée
en débord (vers l'extérieur) de 1cm
par rapport au bloc béton du sous-sol.

REZ-DE-CHAUSSEE


AP-260299-01-RIAL GARCIA-VIMI-MORO
Date : 15/06/2026
Echelle : 1/50




Le présent projet reste la propriété de la S.A. THOMAS & PIRON. Il est protégé par la législation en matière de création et ne peut en aucun cas faire l'objet d'une copie même partielle sans l'autorisation de l'auteur.

Mr & Mme RIAL GARCIA-VANDEVOORDE

Projet de construction d'une habitation à LES BONNS VILLERS

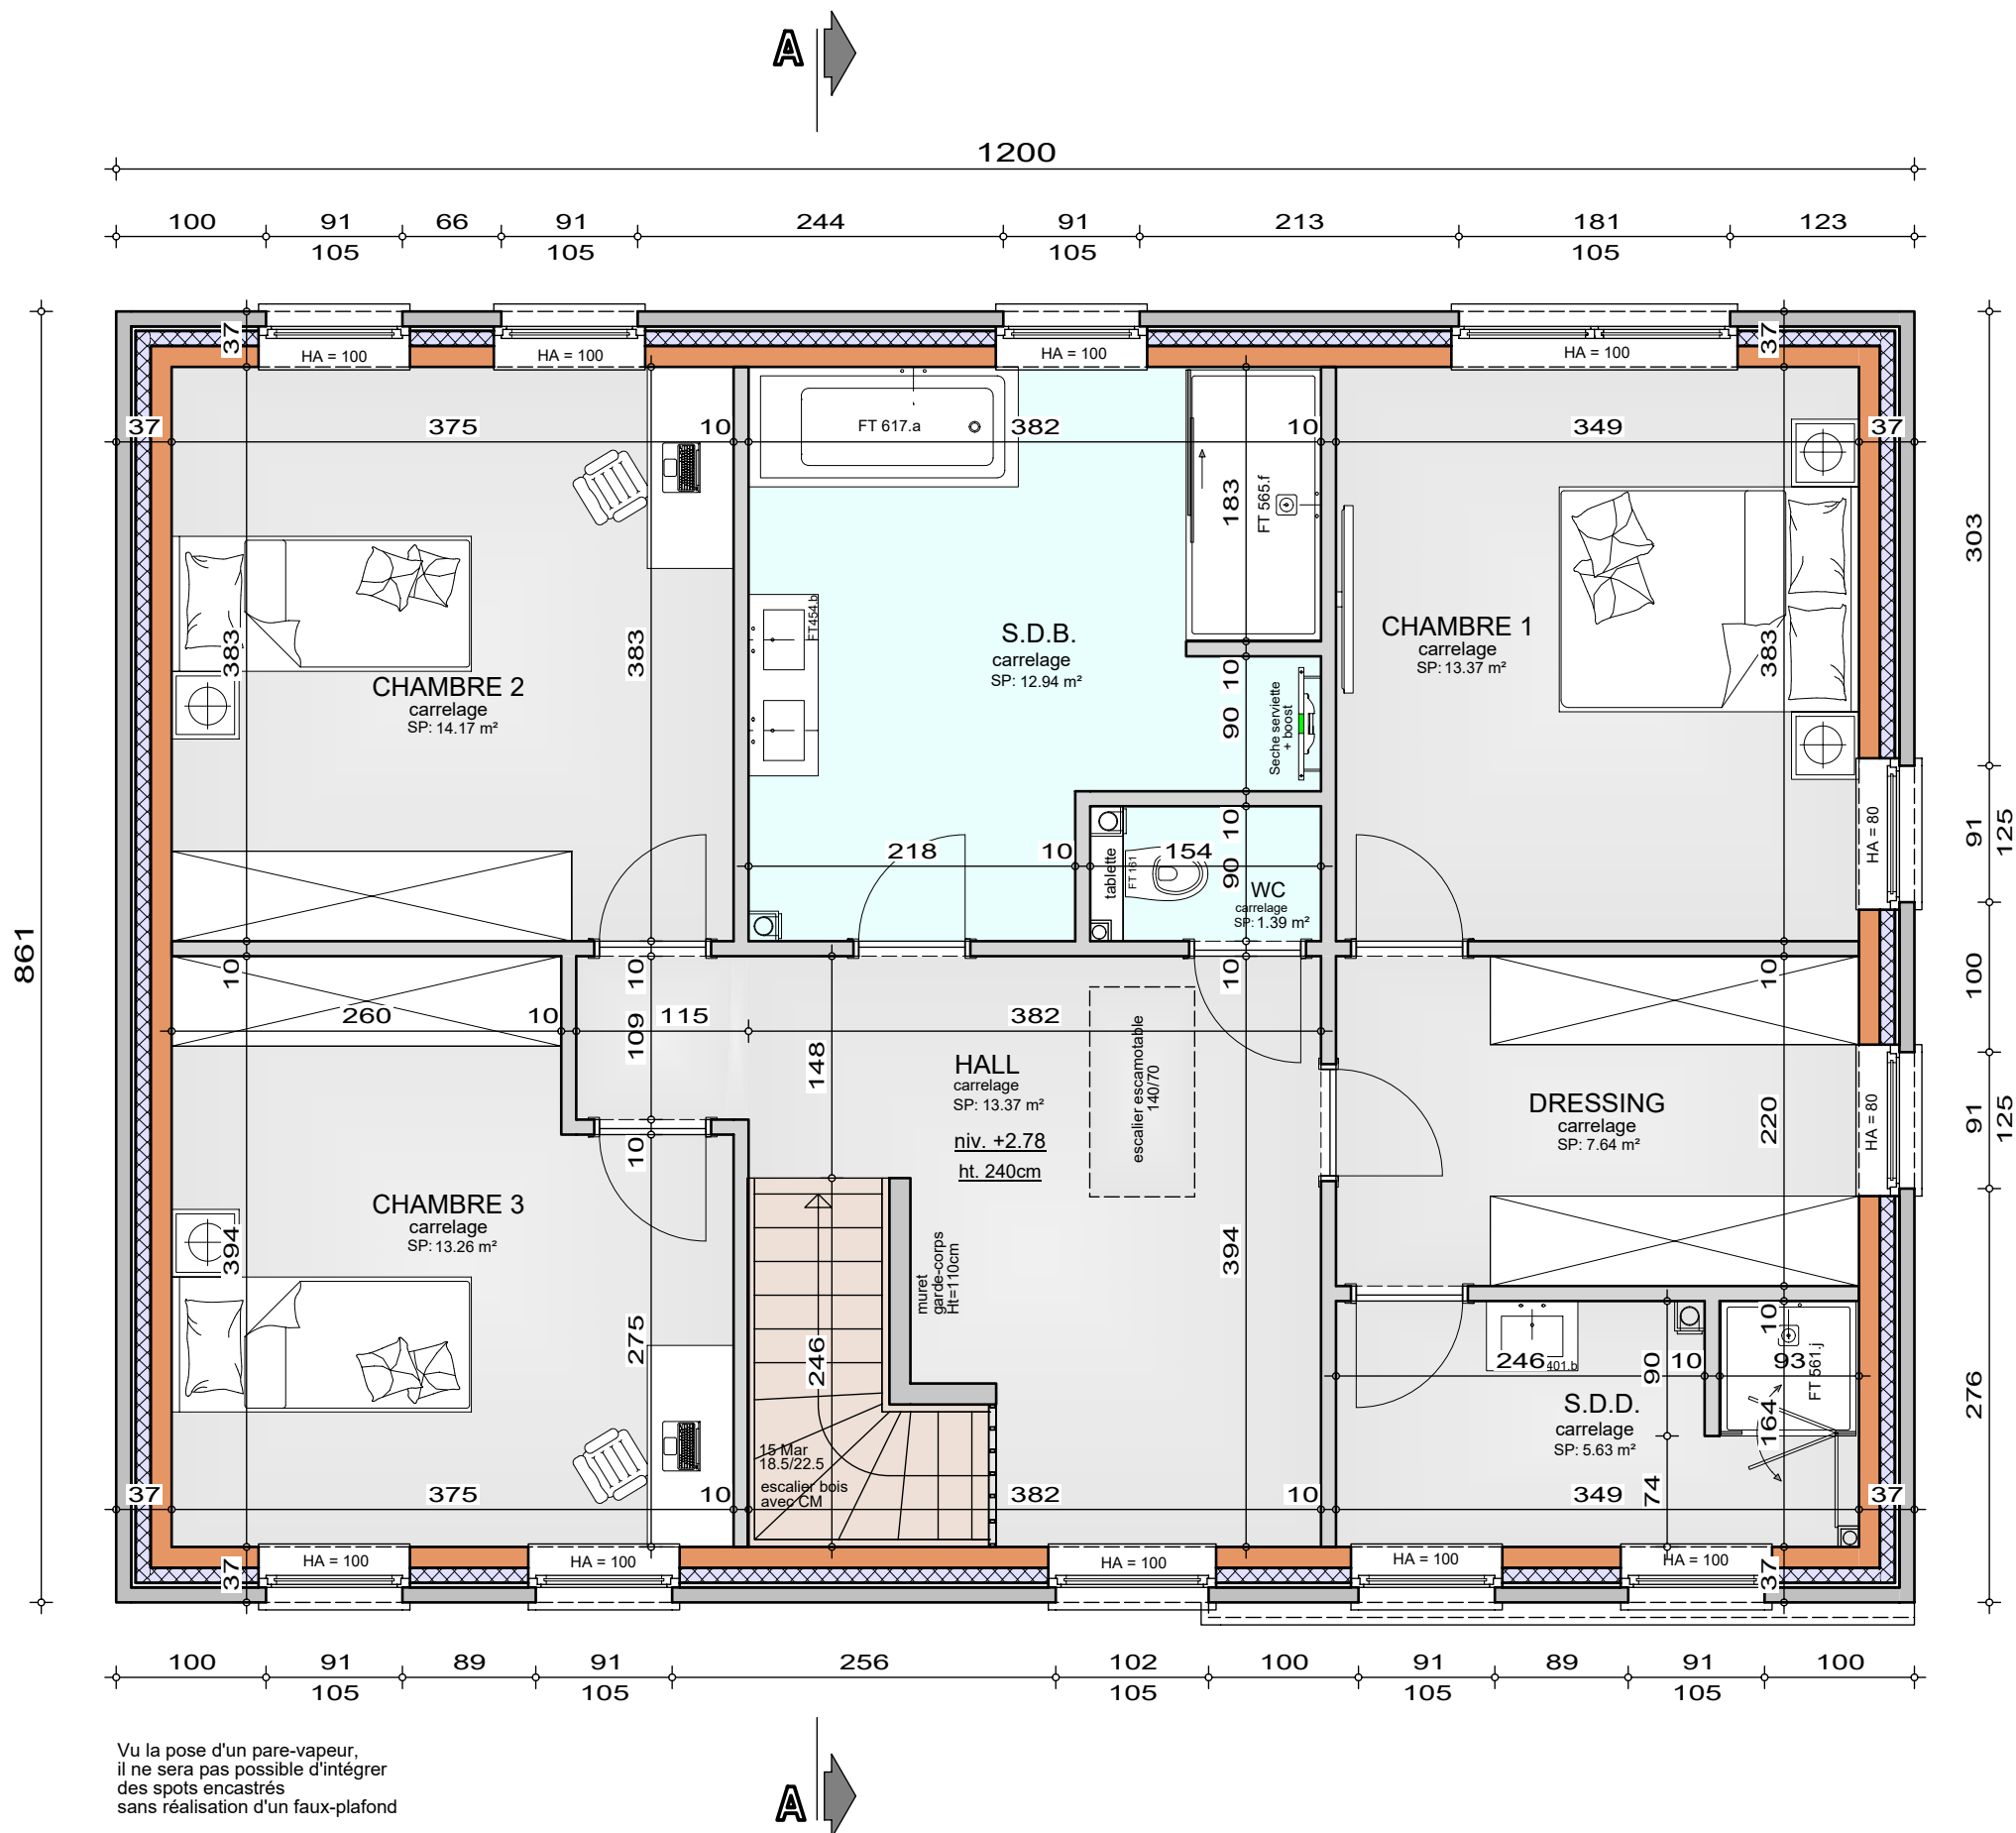

Projet de construction d'une habitation à **LES BONS VILLERS**

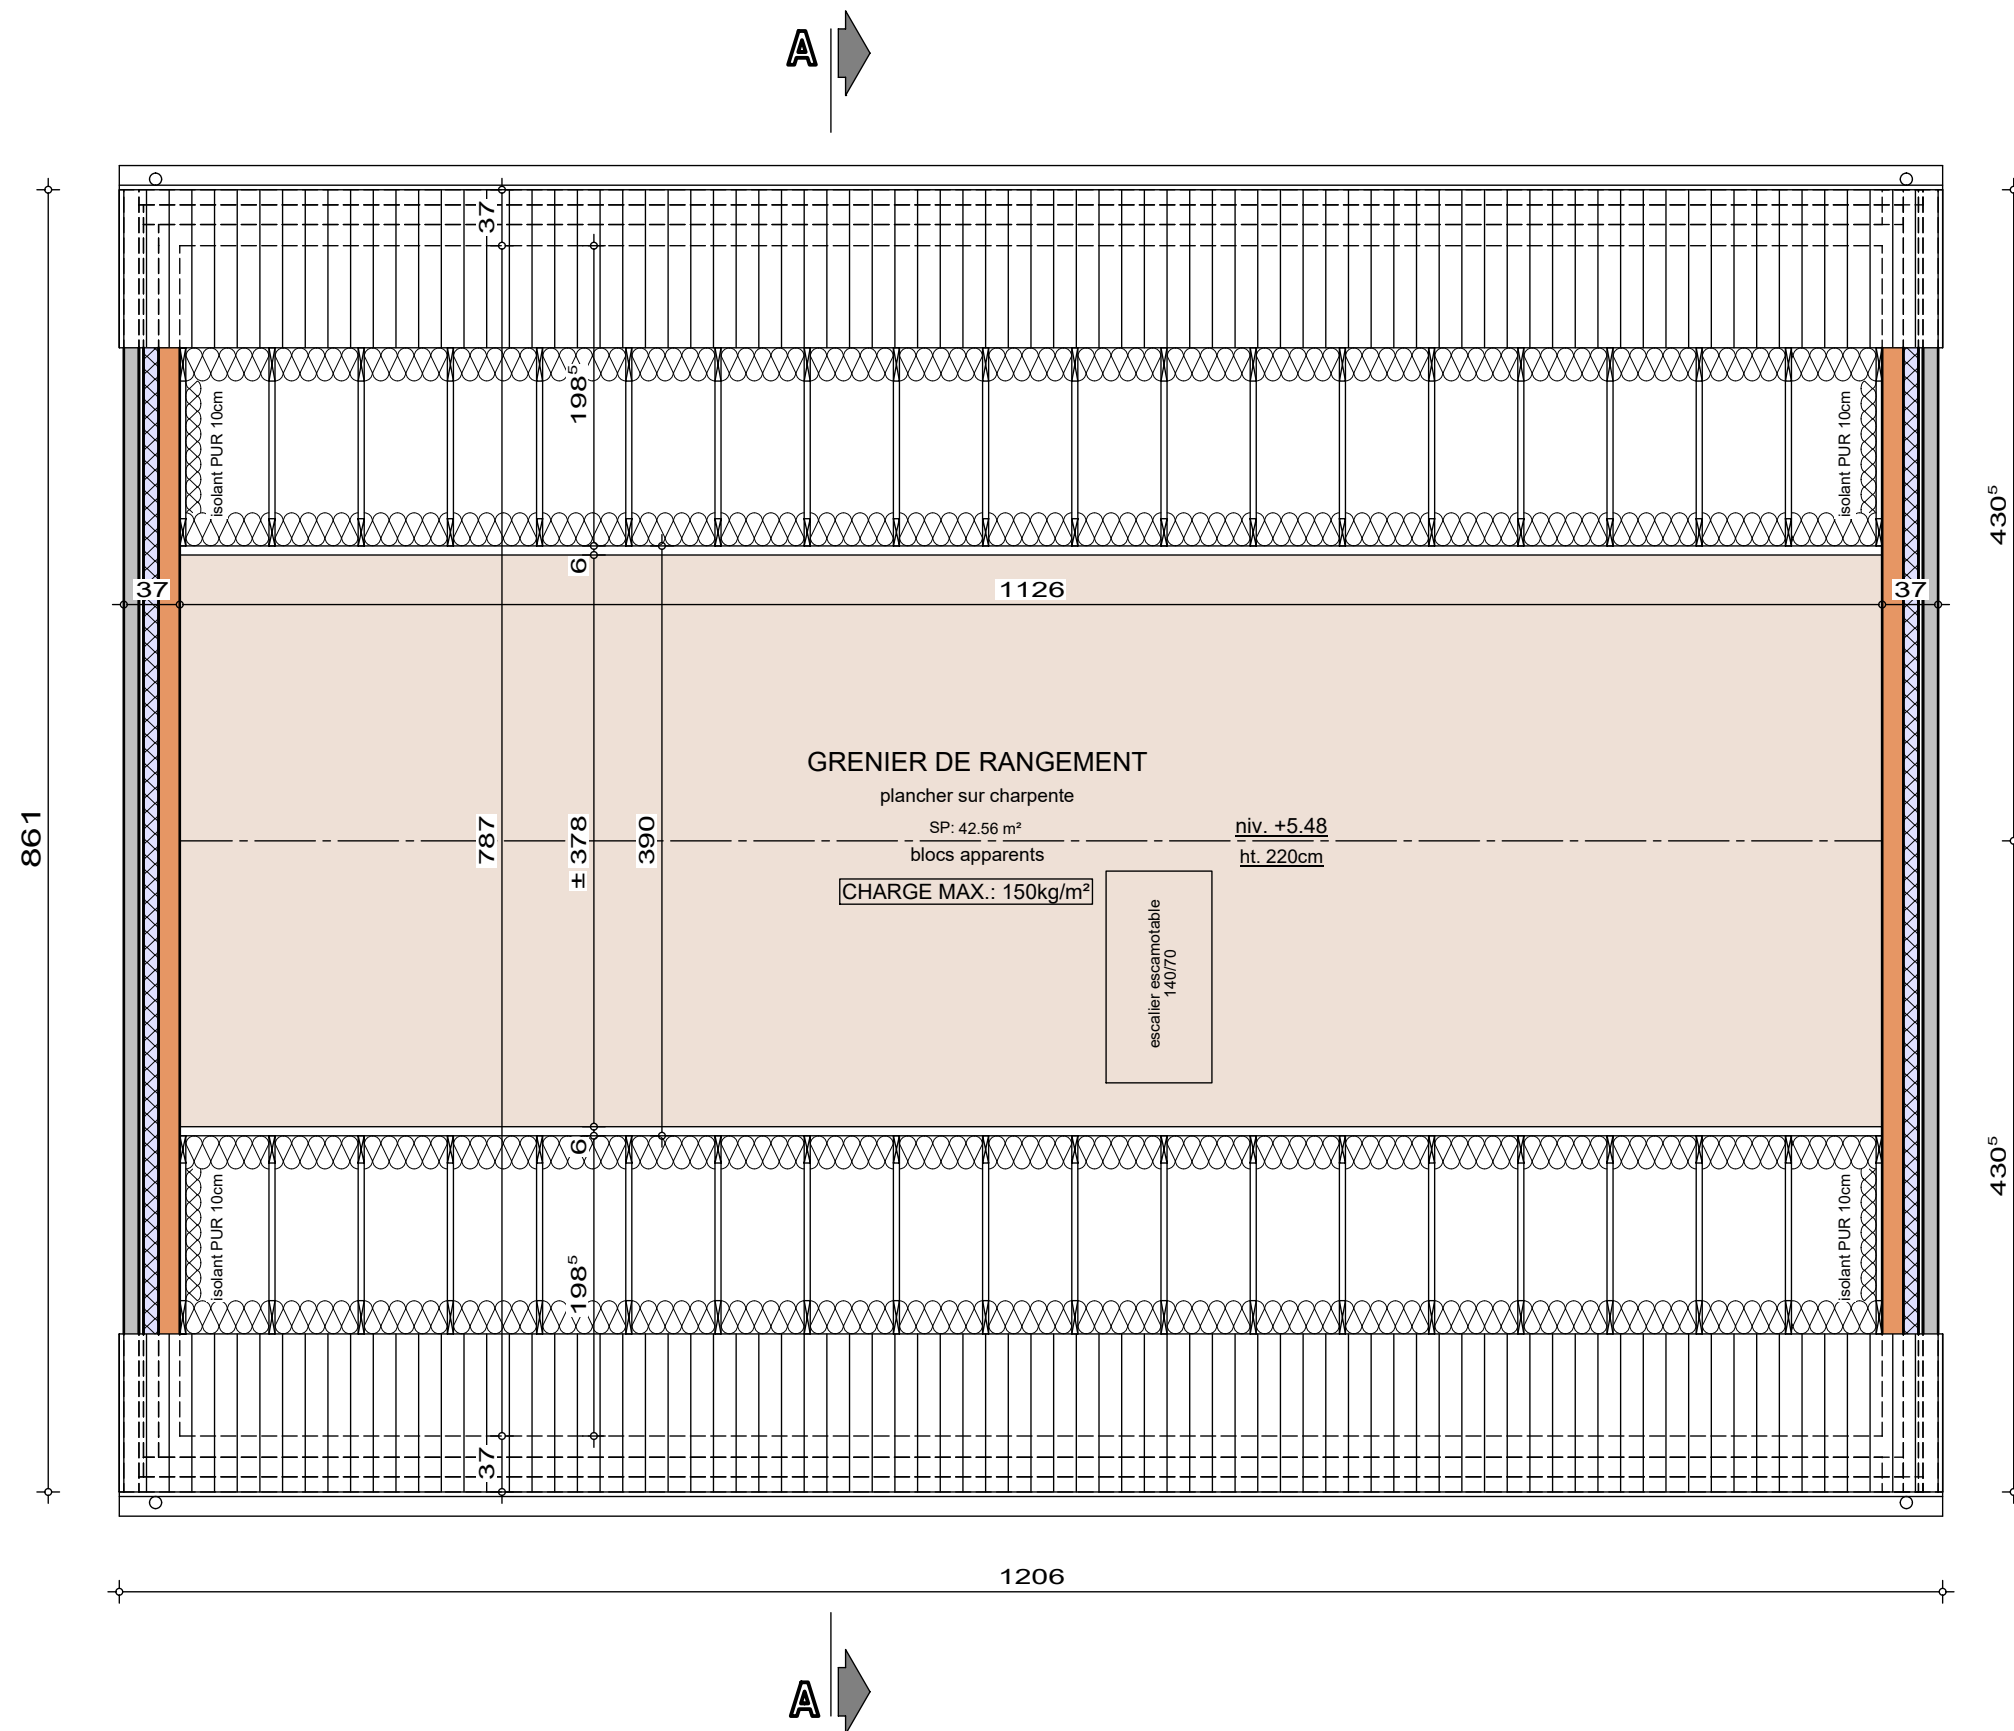


Le présent projet reste la propriété de la S.A. THOMAS & PIRON. Il est protégé par la législation en matière de création et ne peut en aucun cas faire l'objet d'une copie même partielle sans l'autorisation de l'auteur.



Echelle :	1/50
-----------	------

Mr & Mme RIAL GARCIA-VANDEVOORDE

Projet de construction d'une habitation à LES BON VILLERS

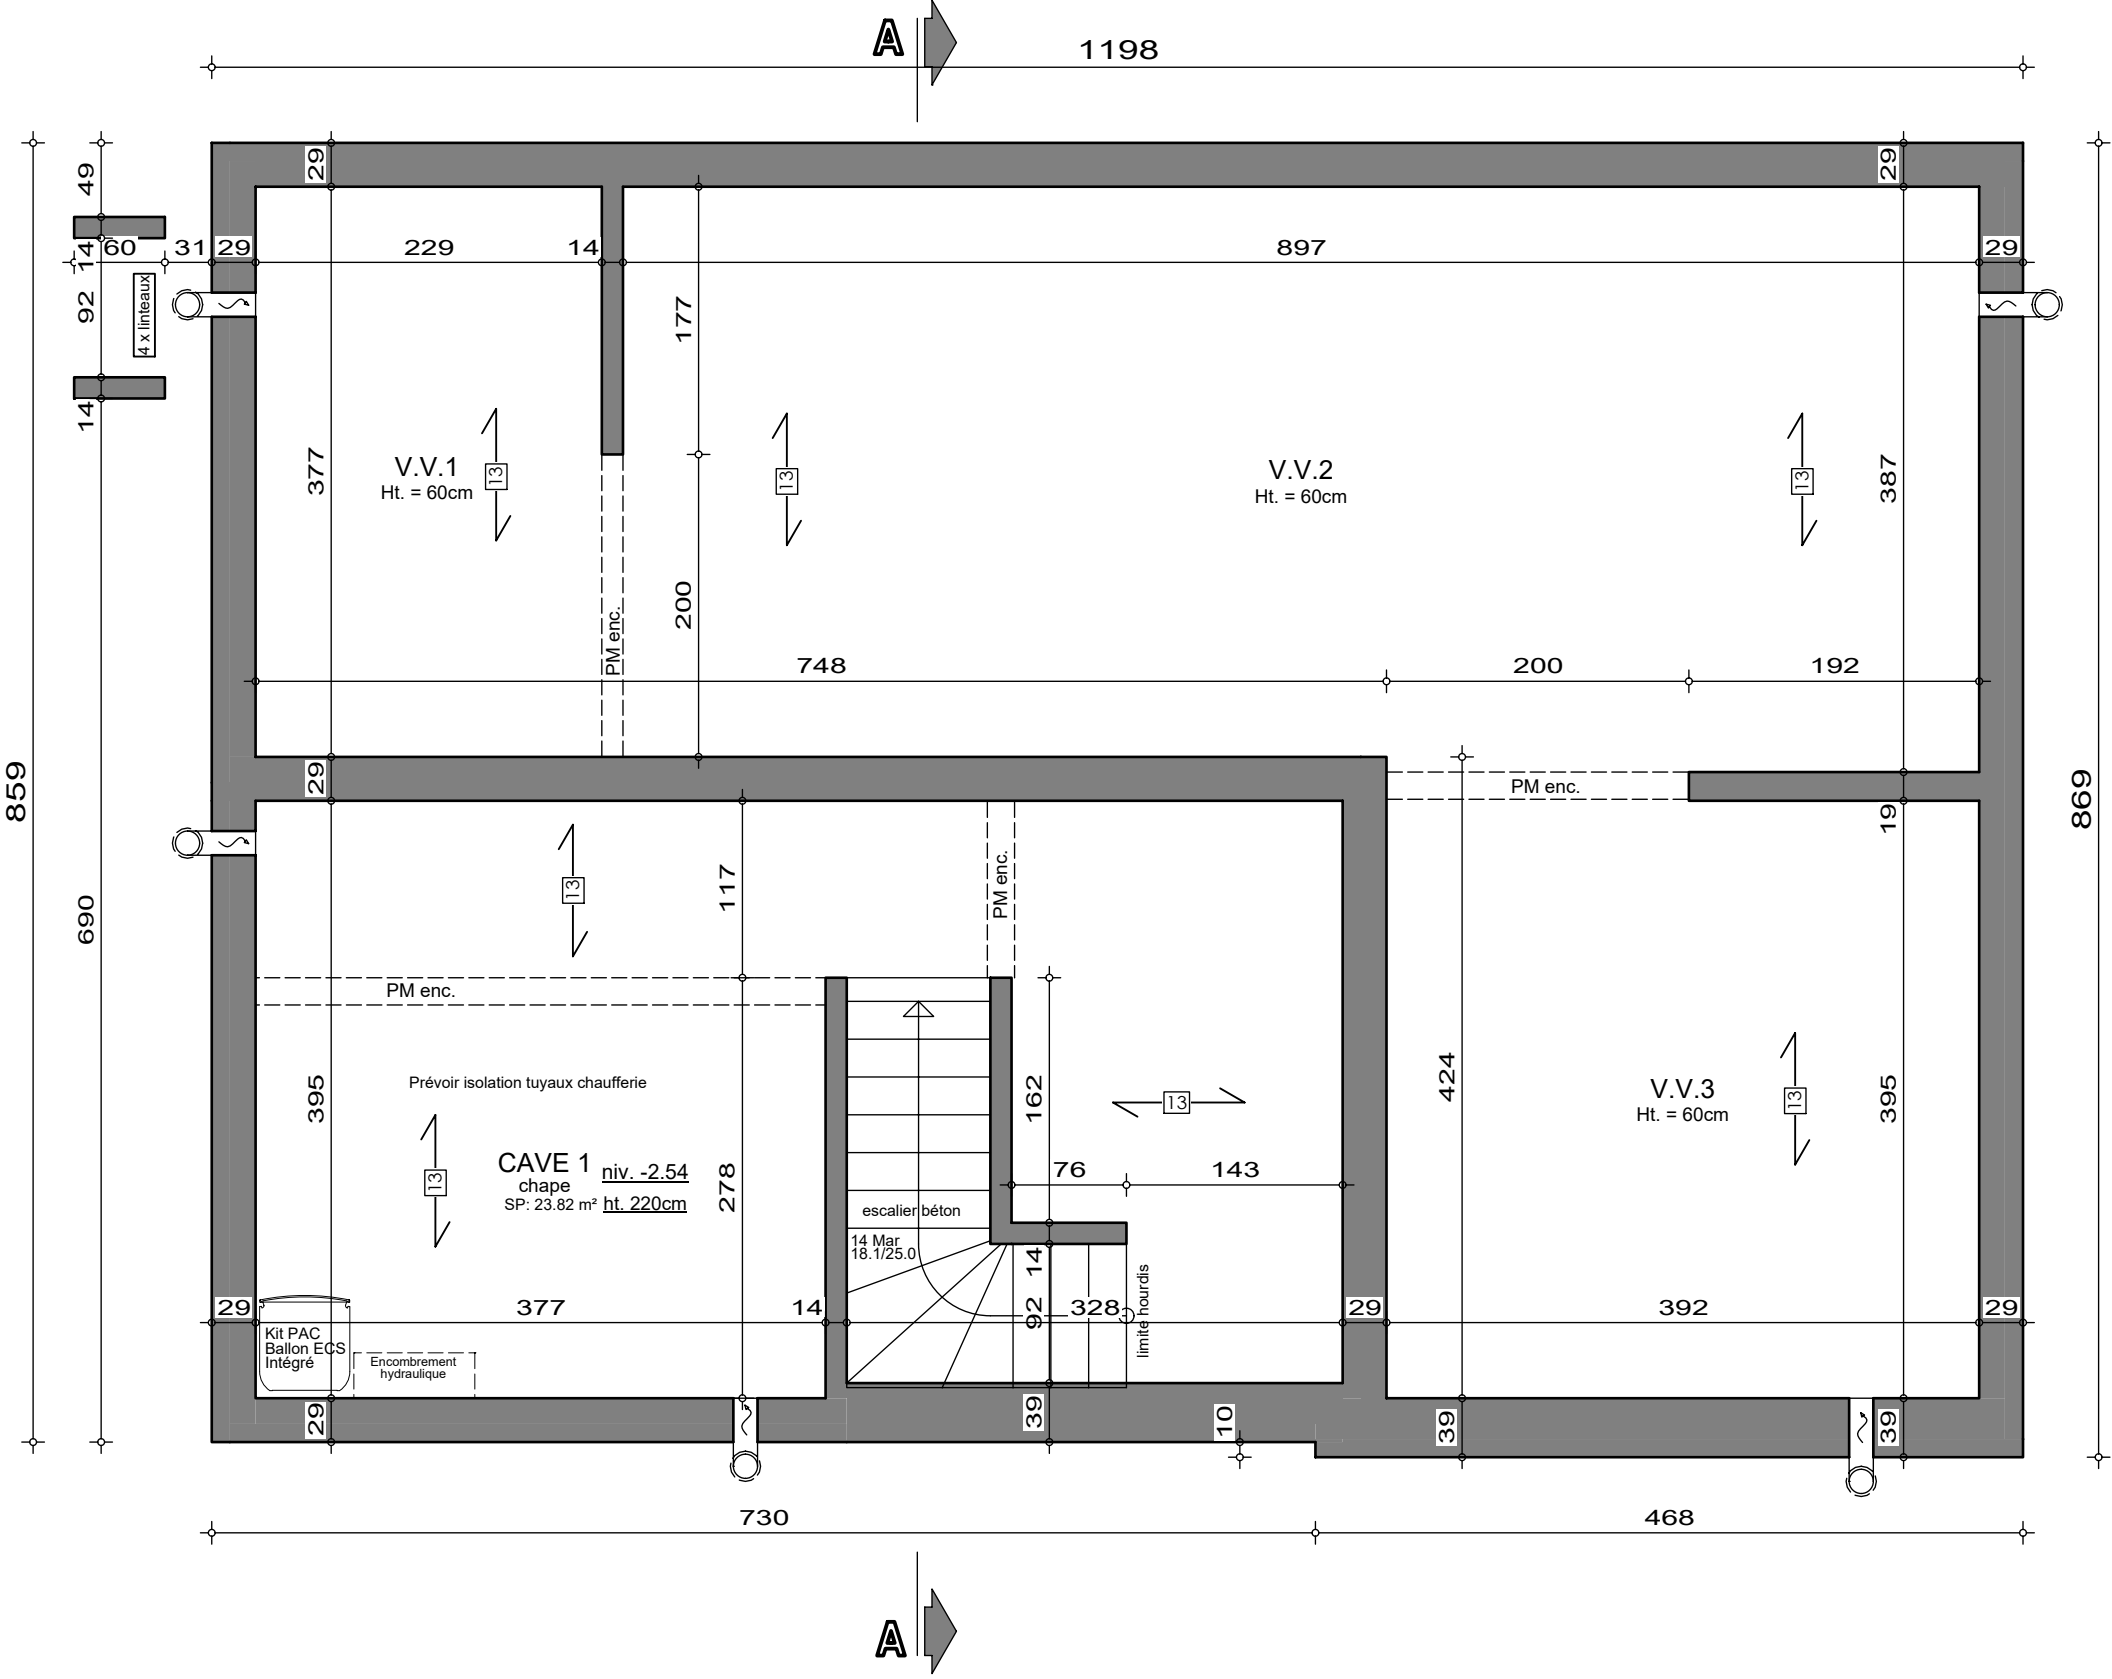


SOUS-SOL

AP-260299-01-RIAL GARCIA-VIMI-MORO	
Date :	15/06/2026
Echelle :	1/50



Le présent projet reste la propriété de la S.A. THOMAS & PIRON. Il est protégé par la législation en matière de création et ne peut en aucun cas faire l'objet d'une copie même partielle sans l'autorisation de l'auteur.

Projet de construction d'une habitation à **LES BONS VILLERS**

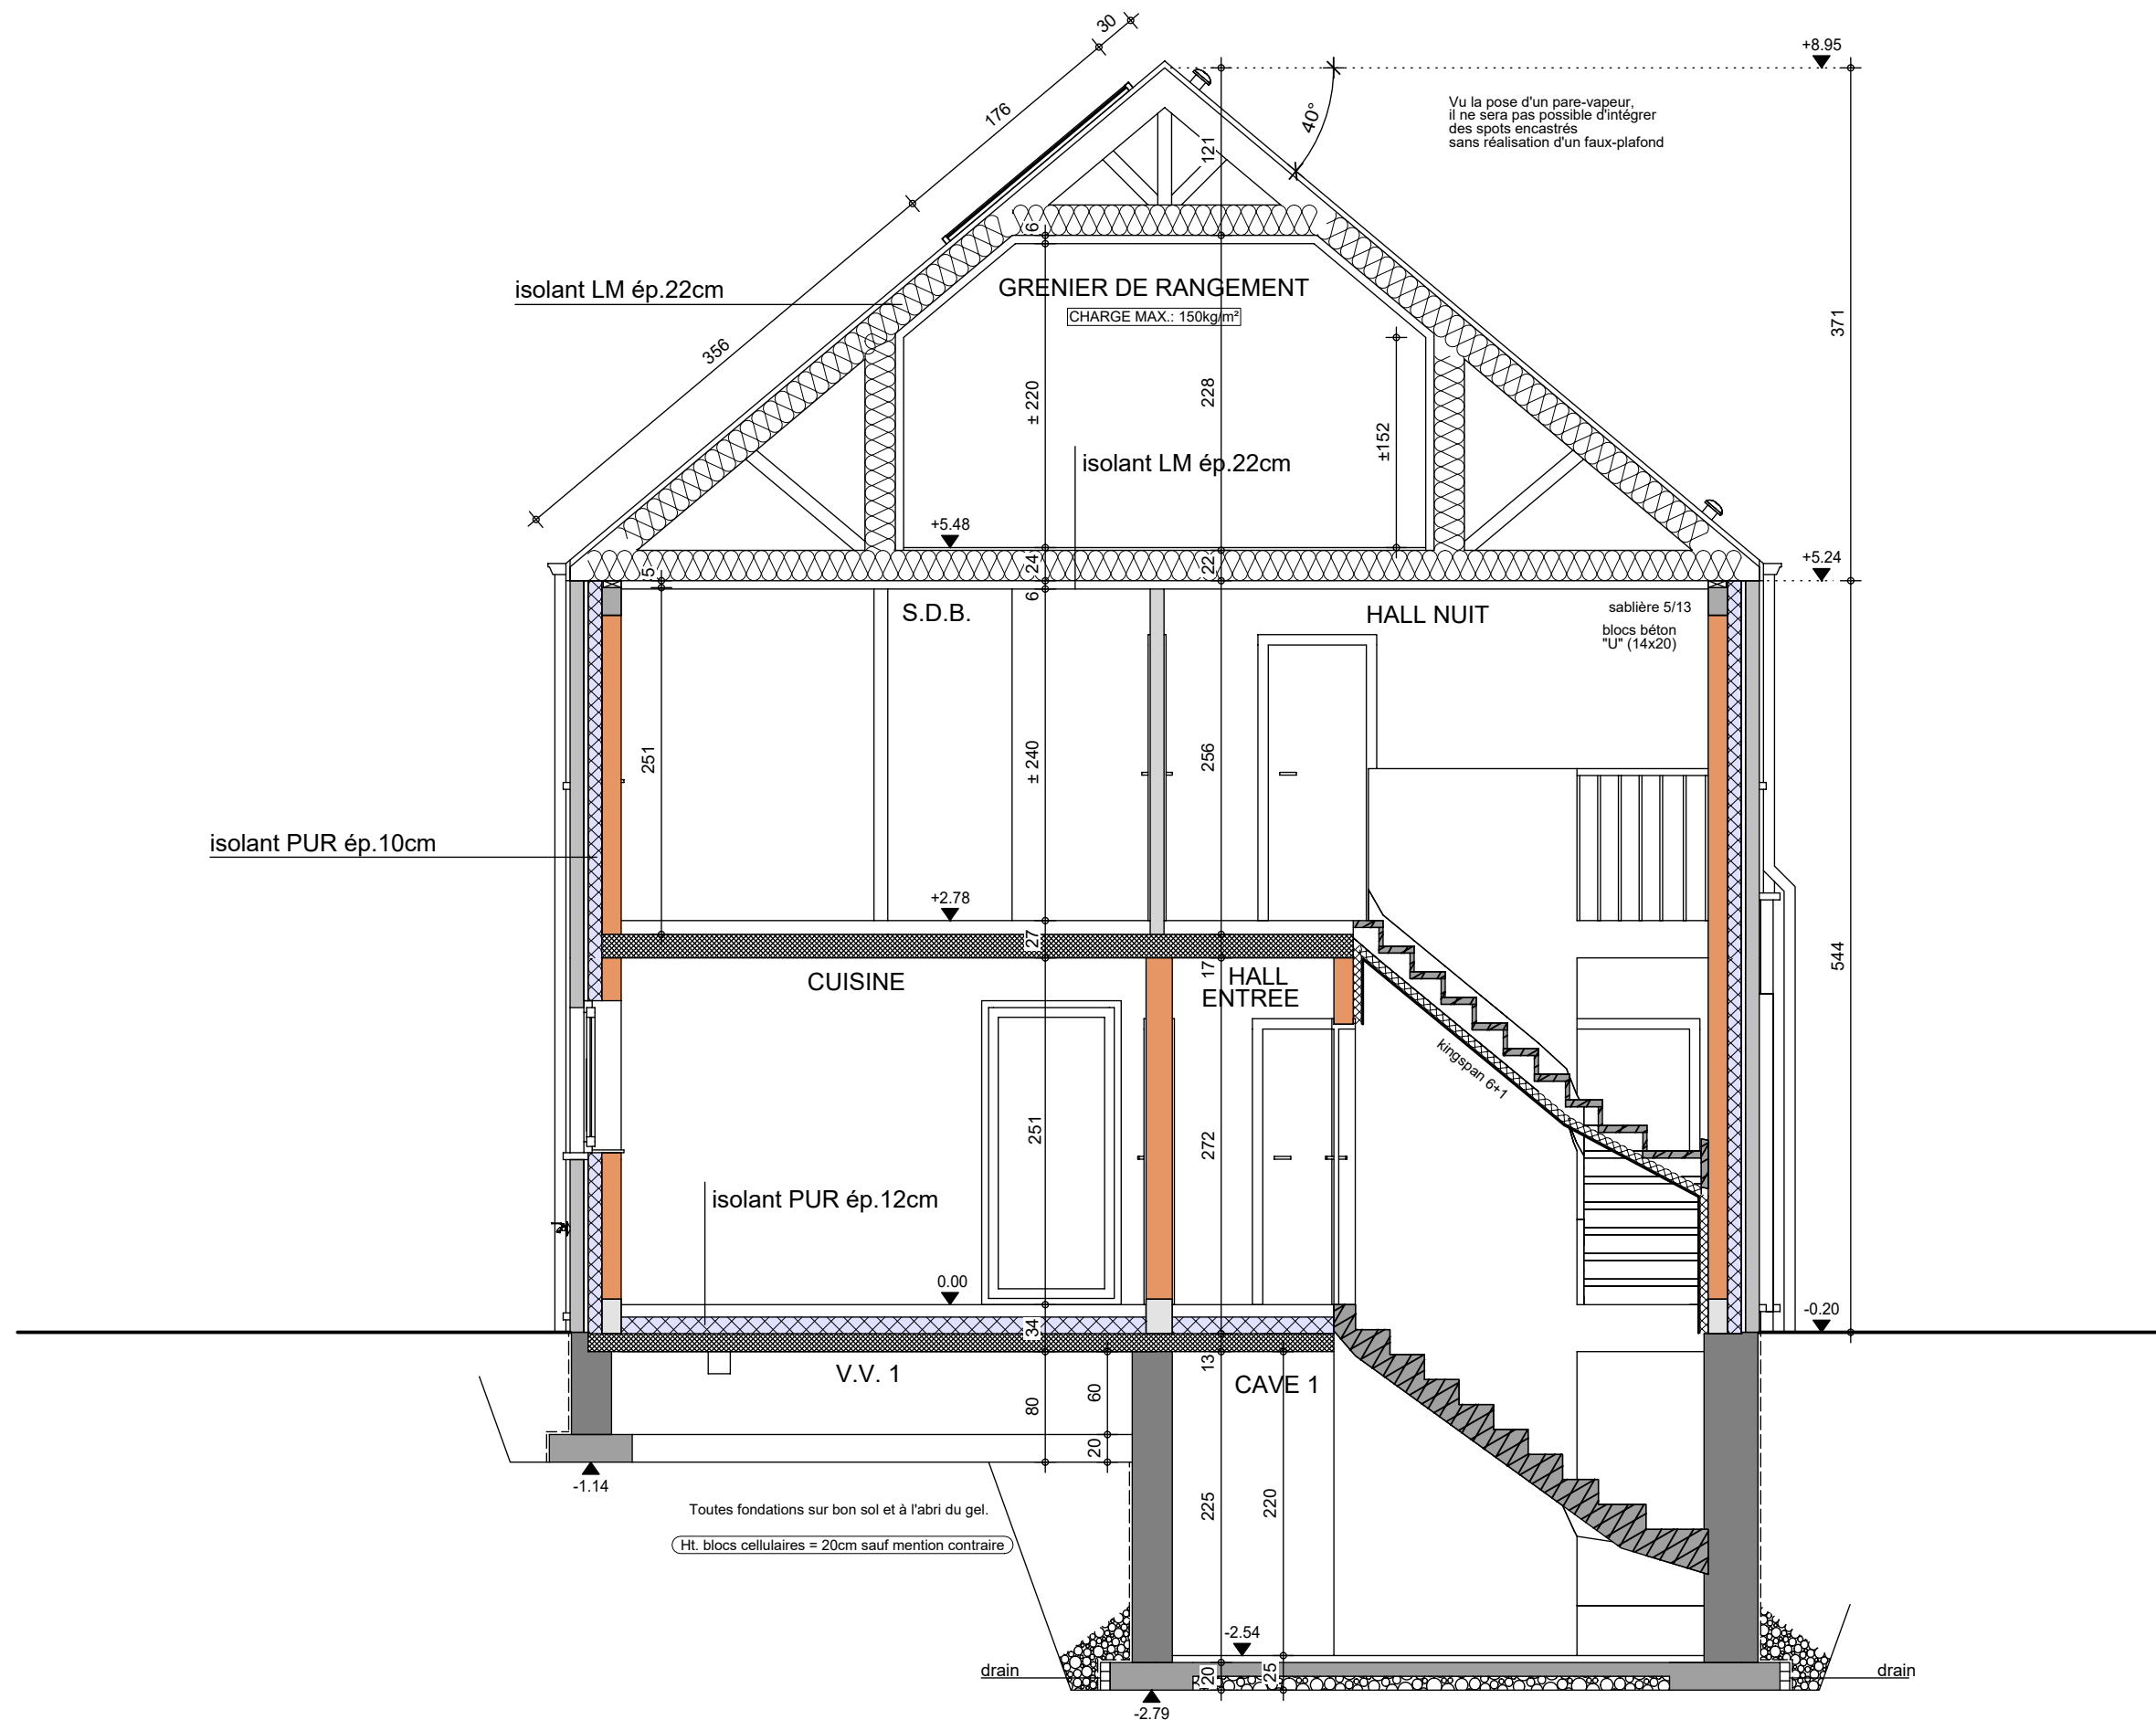

Le présent projet reste la propriété de la S.A. THOMAS & PHON. Il est protégé par la législation en matière de création et ne peut en aucun cas faire l'objet d'une copie même partielle sans l'autorisation de l'auteur.



COUPE AA

AP-260299-01-RIAL GARCIA-VIMI-MORO

Date :	15/06/2026
--------	------------

Echelle : 1/50

Mr & Mme RIAL GARCIA-VANDEVOORDE

Projet de construction d'une habitation à LES BONS VILLERS

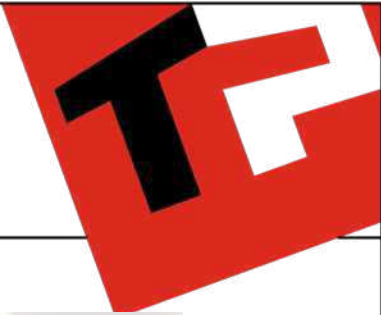


Image à titre d'illustration, non contractuelle.



FACADE AVANT

AP-260299-01-RIAL GARCIA-VIMI-MORO	
Date :	15/06/2026
Echelle :	

Le présent projet reste la propriété de la S.A. THOMAS & PIRON . Il est protégé par la législation en matière de création et ne peut en aucun cas faire l'objet d'une copie même partielle sans l'autorisation de l'auteur .

Mr & Mme RIAL GARCIA-VANDEVOORDE

Projet de construction d'une habitation à LES BONS VILLERS

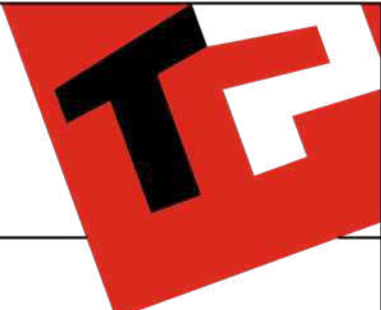


Image à titre d'illustration, non contractuelle.



FACADE AVANT

AP-260299-01-RIAL GARCIA-VIMI-MORO	
Date :	15/06/2026
Echelle :	

Le présent projet reste la propriété de la S.A. THOMAS & PIRON . Il est protégé par la législation en matière de création et ne peut en aucun cas faire l'objet d'une copie même partielle sans l'autorisation de l'auteur .

Mr & Mme RIAL GARCIA-VANDEVOORDE

Projet de construction d'une habitation à LES BONS VILLERS

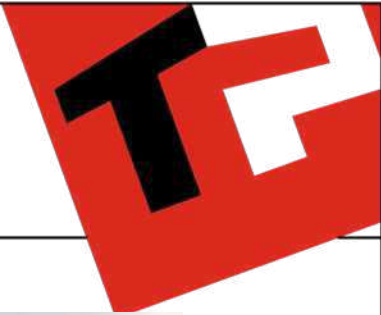


Image à titre d'illustration, non contractuelle.



FACADE ARRIERE

AP-260299-01-RIAL GARCIA-VIMI-MORO	
Date :	15/06/2026
Echelle :	

Le présent projet reste la propriété de la S.A. THOMAS & PIRON . Il est protégé par la législation en matière de création et ne peut en aucun cas faire l'objet d'une copie même partielle sans l'autorisation de l'auteur .

Mr & Mme RIAL GARCIA-VANDEVOORDE

Projet de construction d'une habitation à LES BONS VILLERS

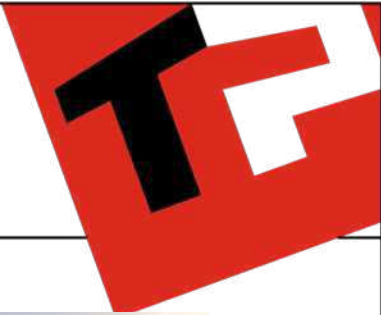


Image à titre d'illustration, non contractuelle.



FACADE DROITE

AP-260299-01-RIAL GARCIA-VIMI-MORO	
Date :	15/06/2026
Echelle :	

Le présent projet reste la propriété de la S.A. THOMAS & PIRON . Il est protégé par la législation en matière de création et ne peut en aucun cas faire l'objet d'une copie même partielle sans l'autorisation de l'auteur .

Mr & Mme RIAL GARCIA-VANDEVOORDE

Projet de construction d'une habitation à LES BONS VILLERS

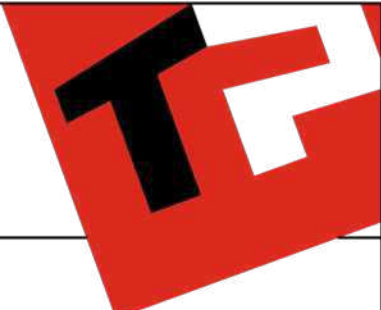


Image à titre d'illustration, non contractuelle.



FACADE GAUCHE

AP-260299-01-RIAL GARCIA-VIMI-MORO	
Date :	15/06/2026
Echelle :	

Le présent projet reste la propriété de la S.A. THOMAS & PIRON . Il est protégé par la législation en matière de création et ne peut en aucun cas faire l'objet d'une copie même partielle sans l'autorisation de l'auteur .