



Avant Droit




Avant Gauche



AP-220635----.01-/LIP/SAAL		
Date :	07/12/2023	Echelle :

Le présent projet reste la propriété de la S.A. THOMAS & PIRON. Il est protégé par la législation en matière de création et ne peut en aucun cas faire l'objet d'une copie même partielle sans l'autorisation de l'auteur.

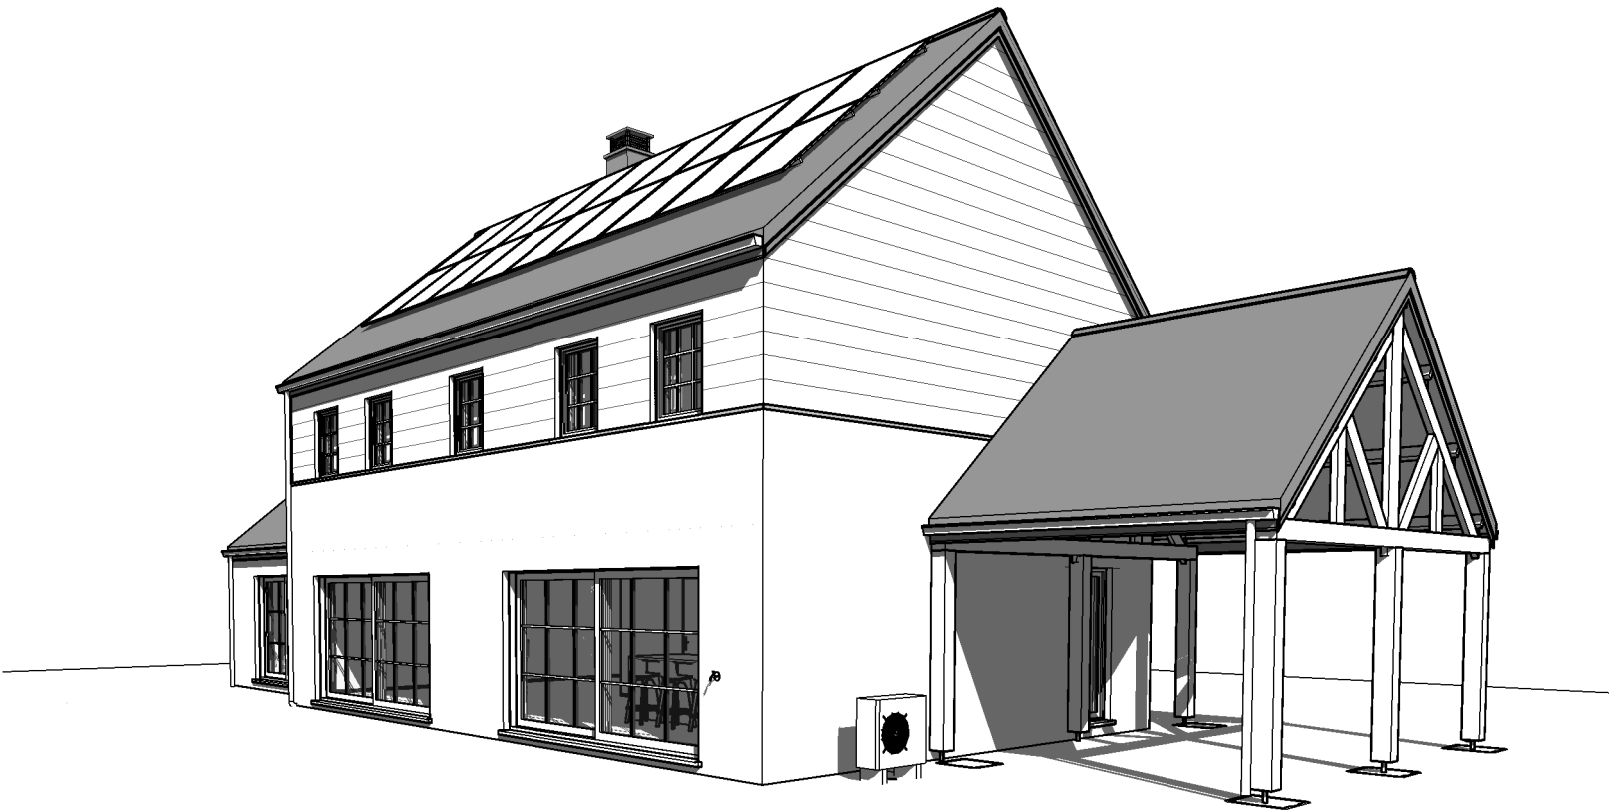

Arrière Droit





Arrière gauche




AP-220635---.01-/LIP/SAAL		
Date :	07/12/2023	Echelle :

Le présent projet reste la propriété de la S.A. THOMAS & PIRON. Il est protégé par la législation en matière de création et ne peut en aucun cas faire l'objet d'une copie même partielle sans l'autorisation de l'auteur.

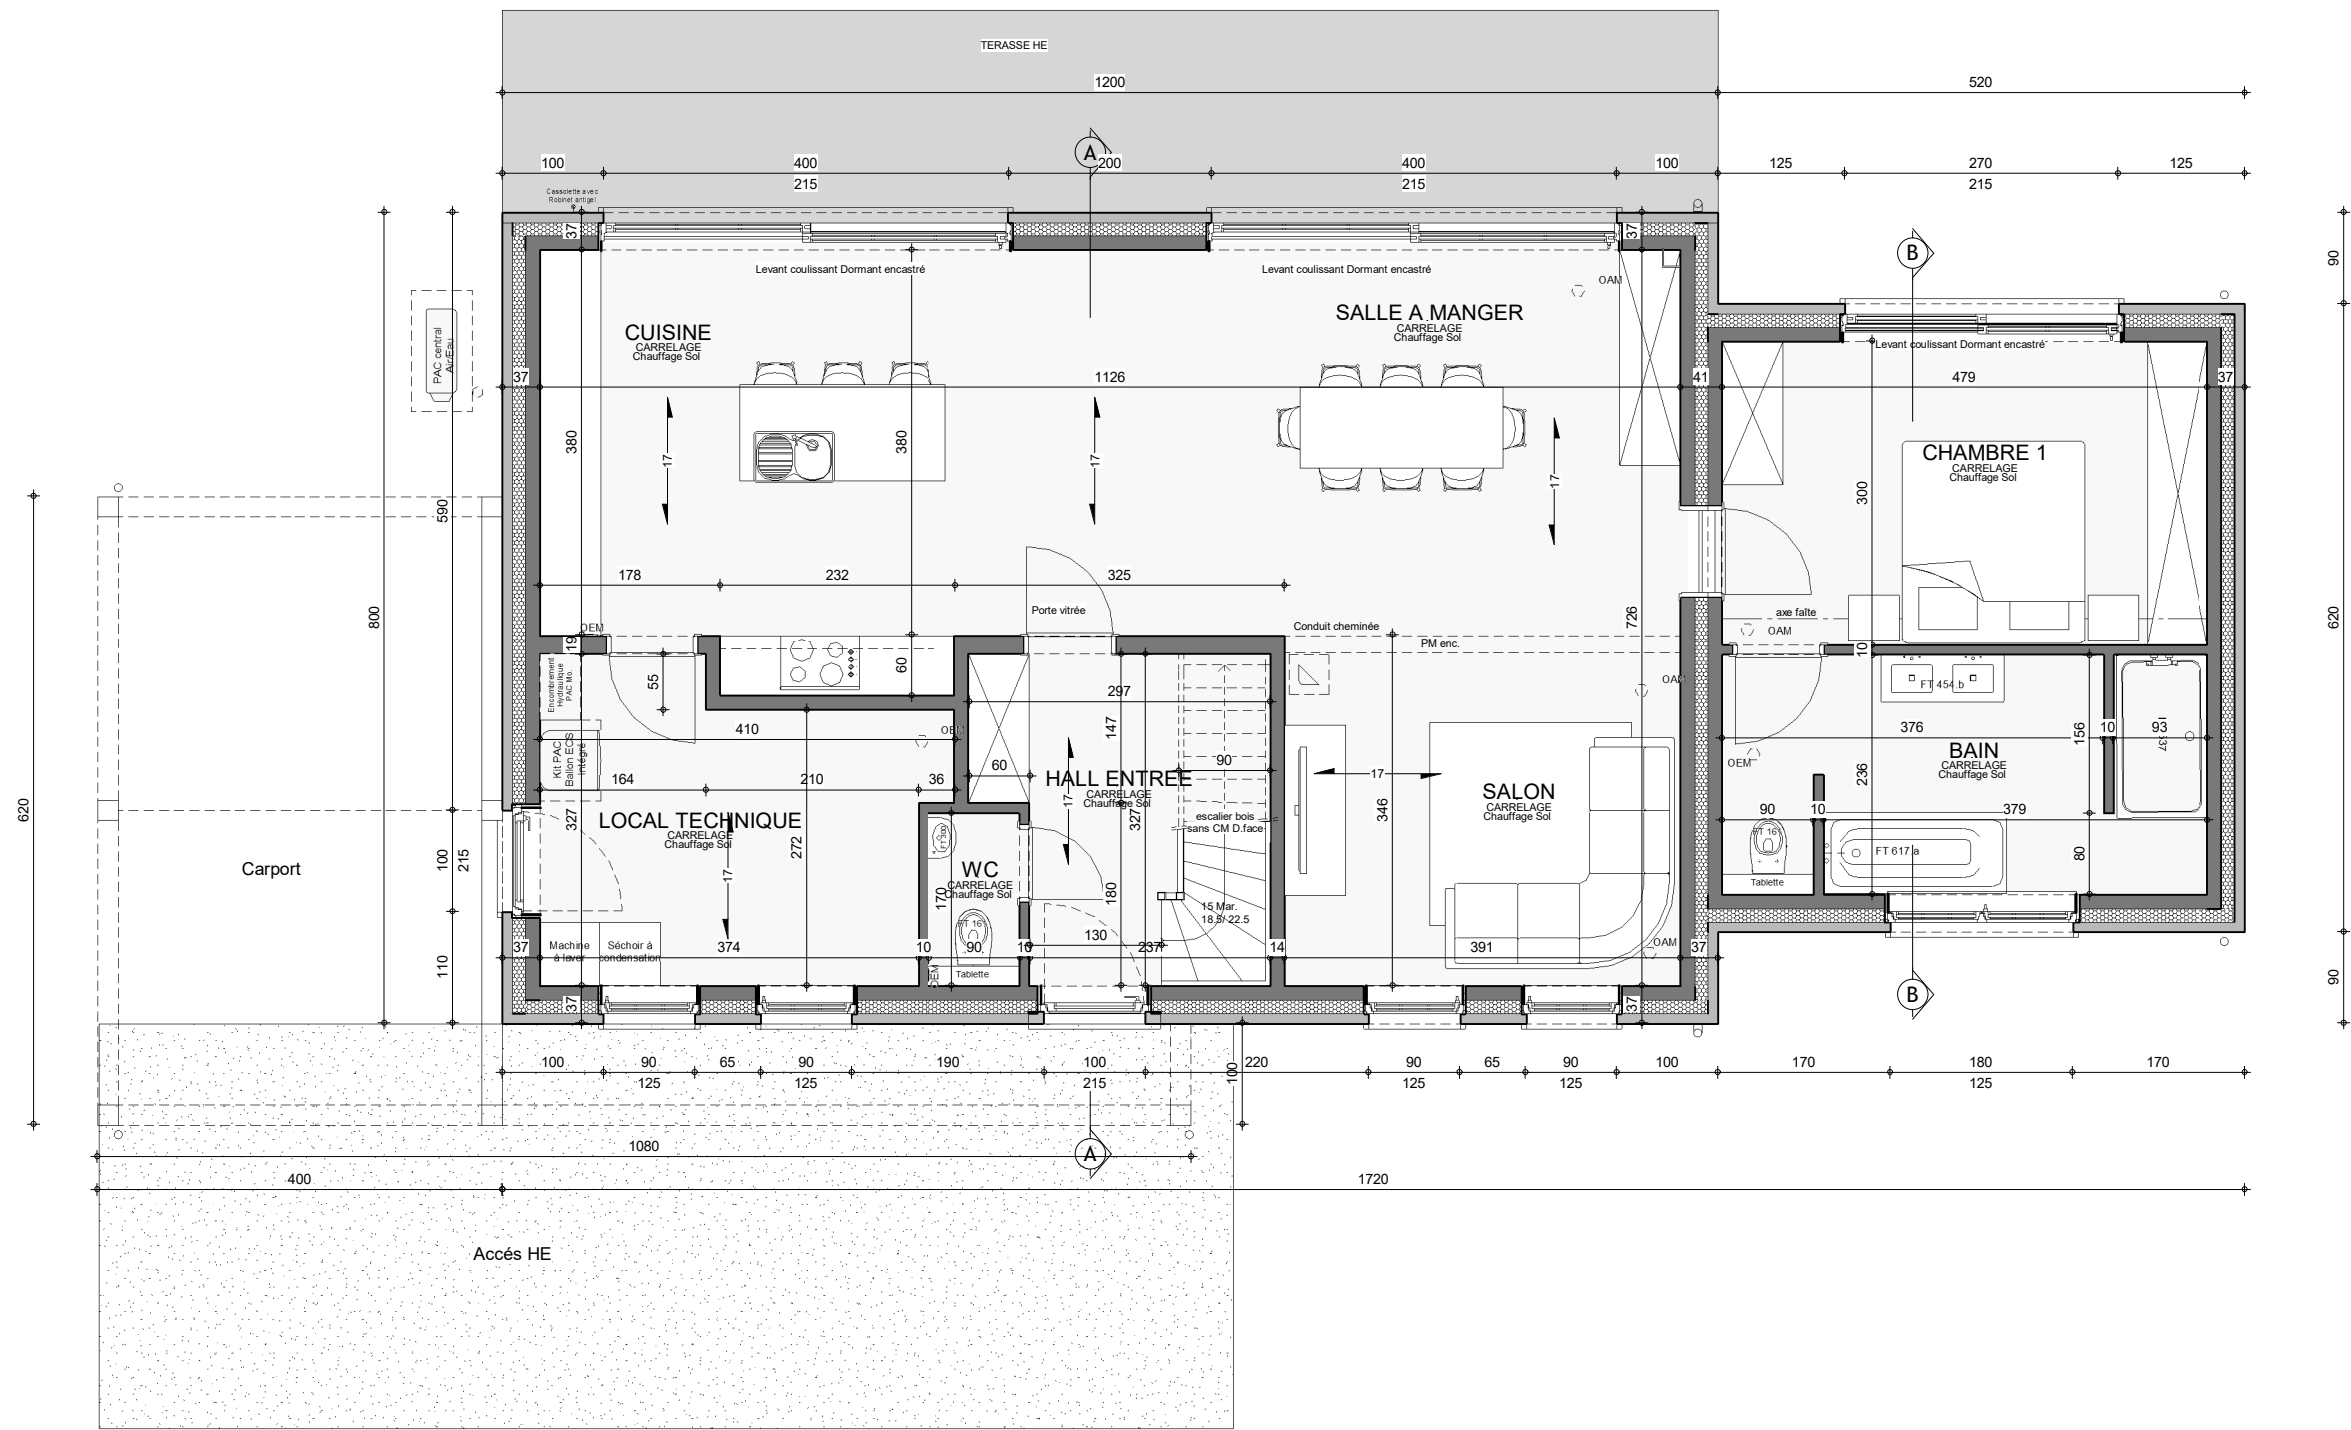
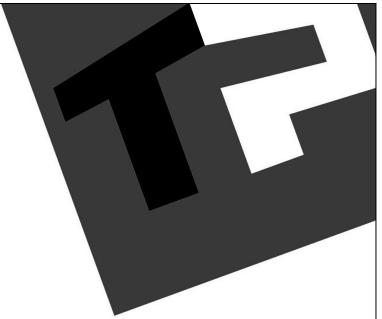


Pignon Droit
(Couleur)
Couleur-12

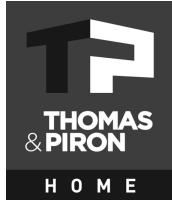


REZ-DE-CHAUSSEE

AP-220635---.01-/LIP/SAAL			
Date :	07/12/2023	Echelle :	1/75

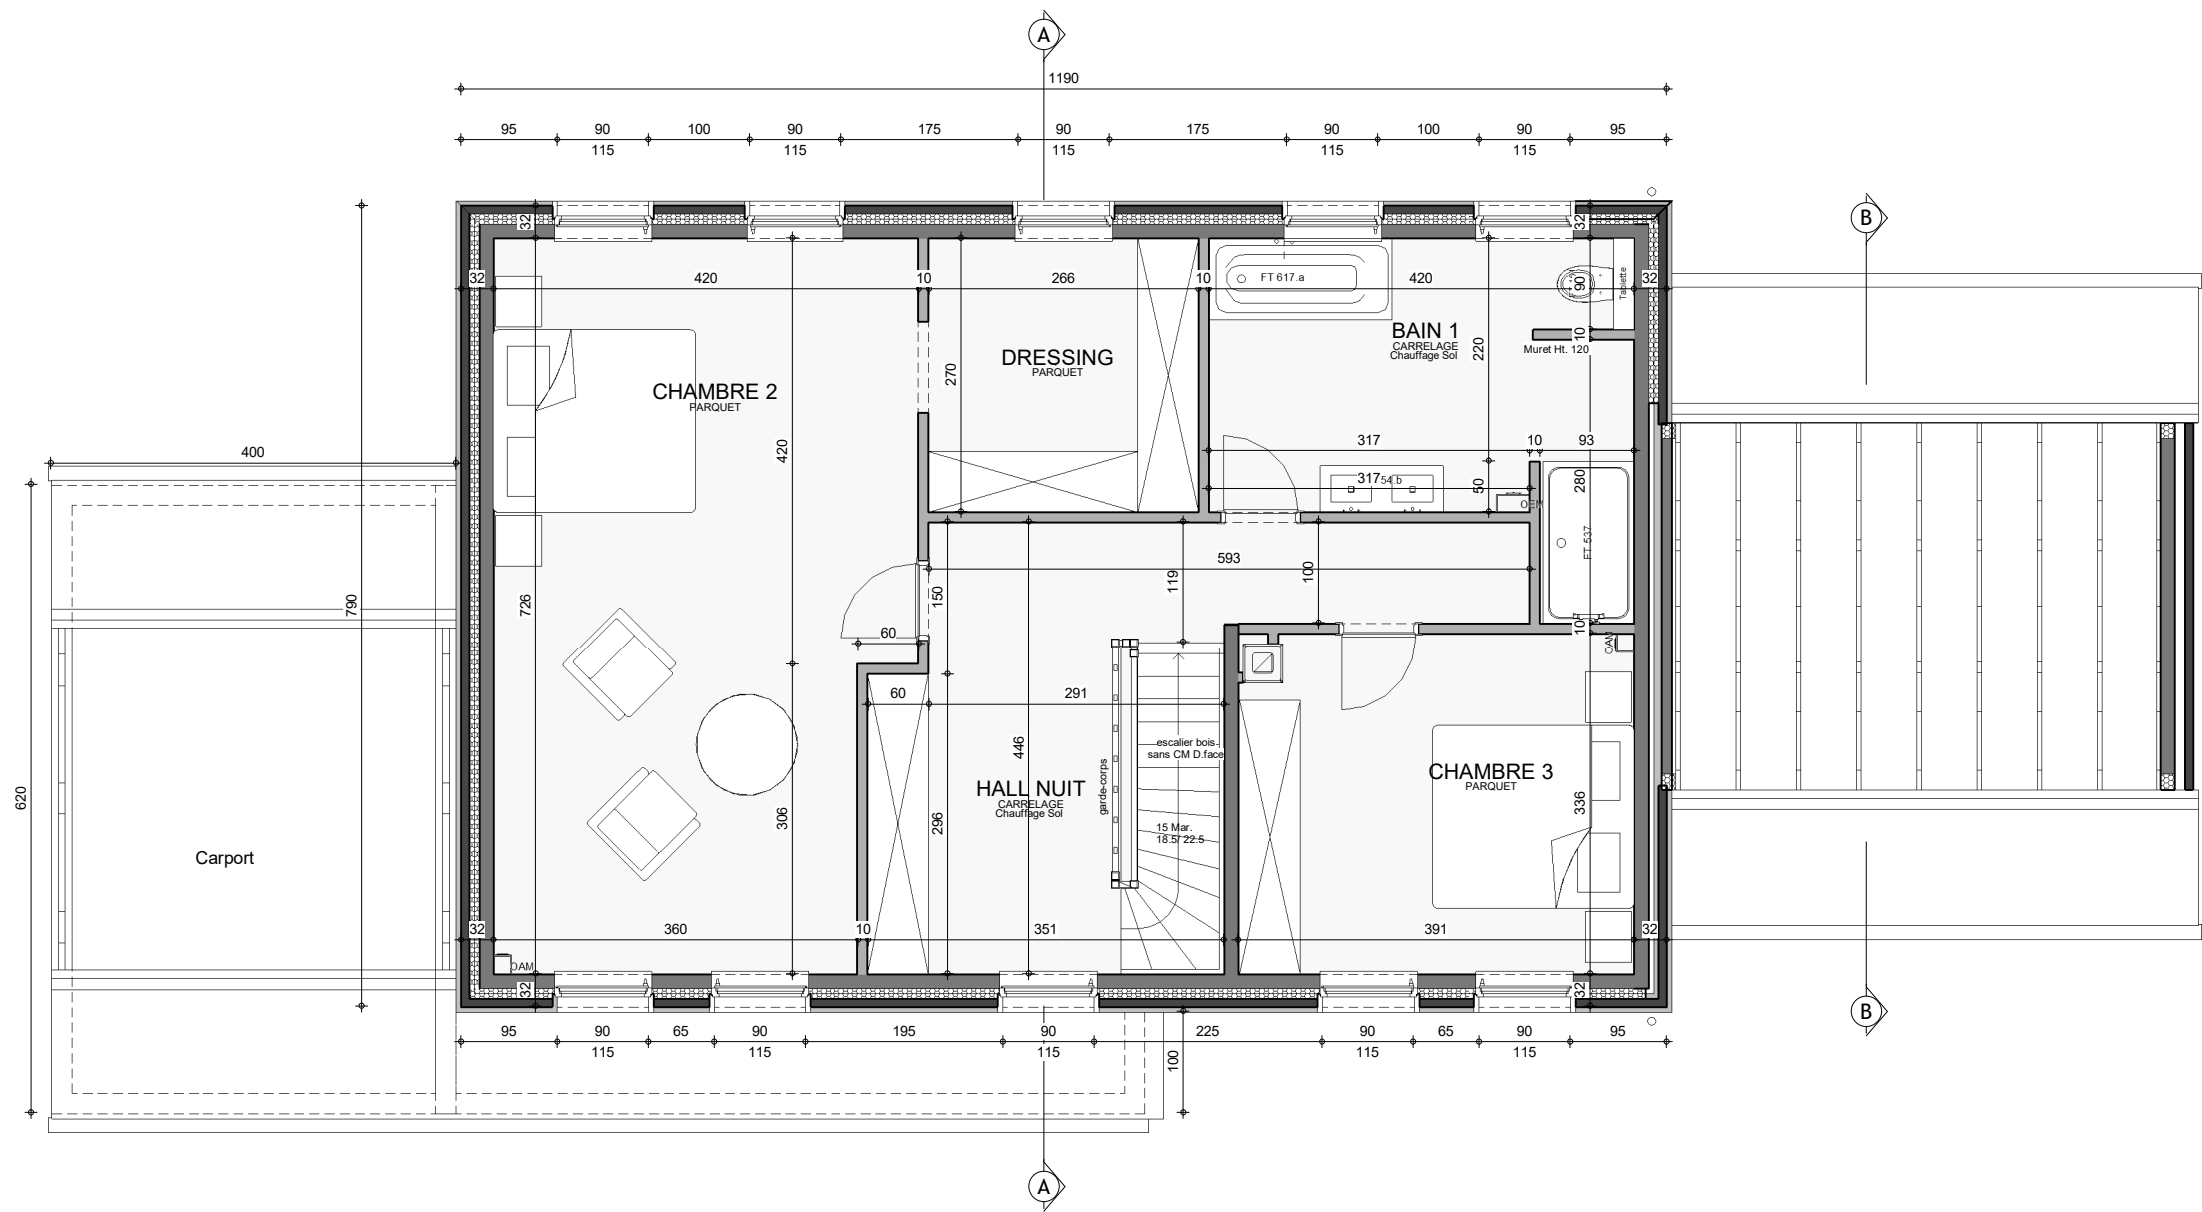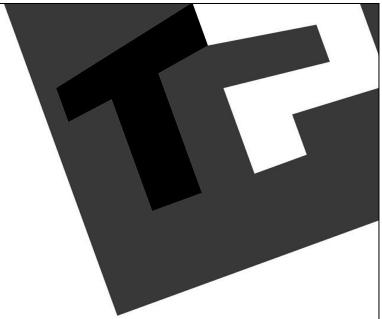

ETAGE



AP-220635---.01-/LIP/SAAL			
Date :	07/12/2023	Echelle :	1/75

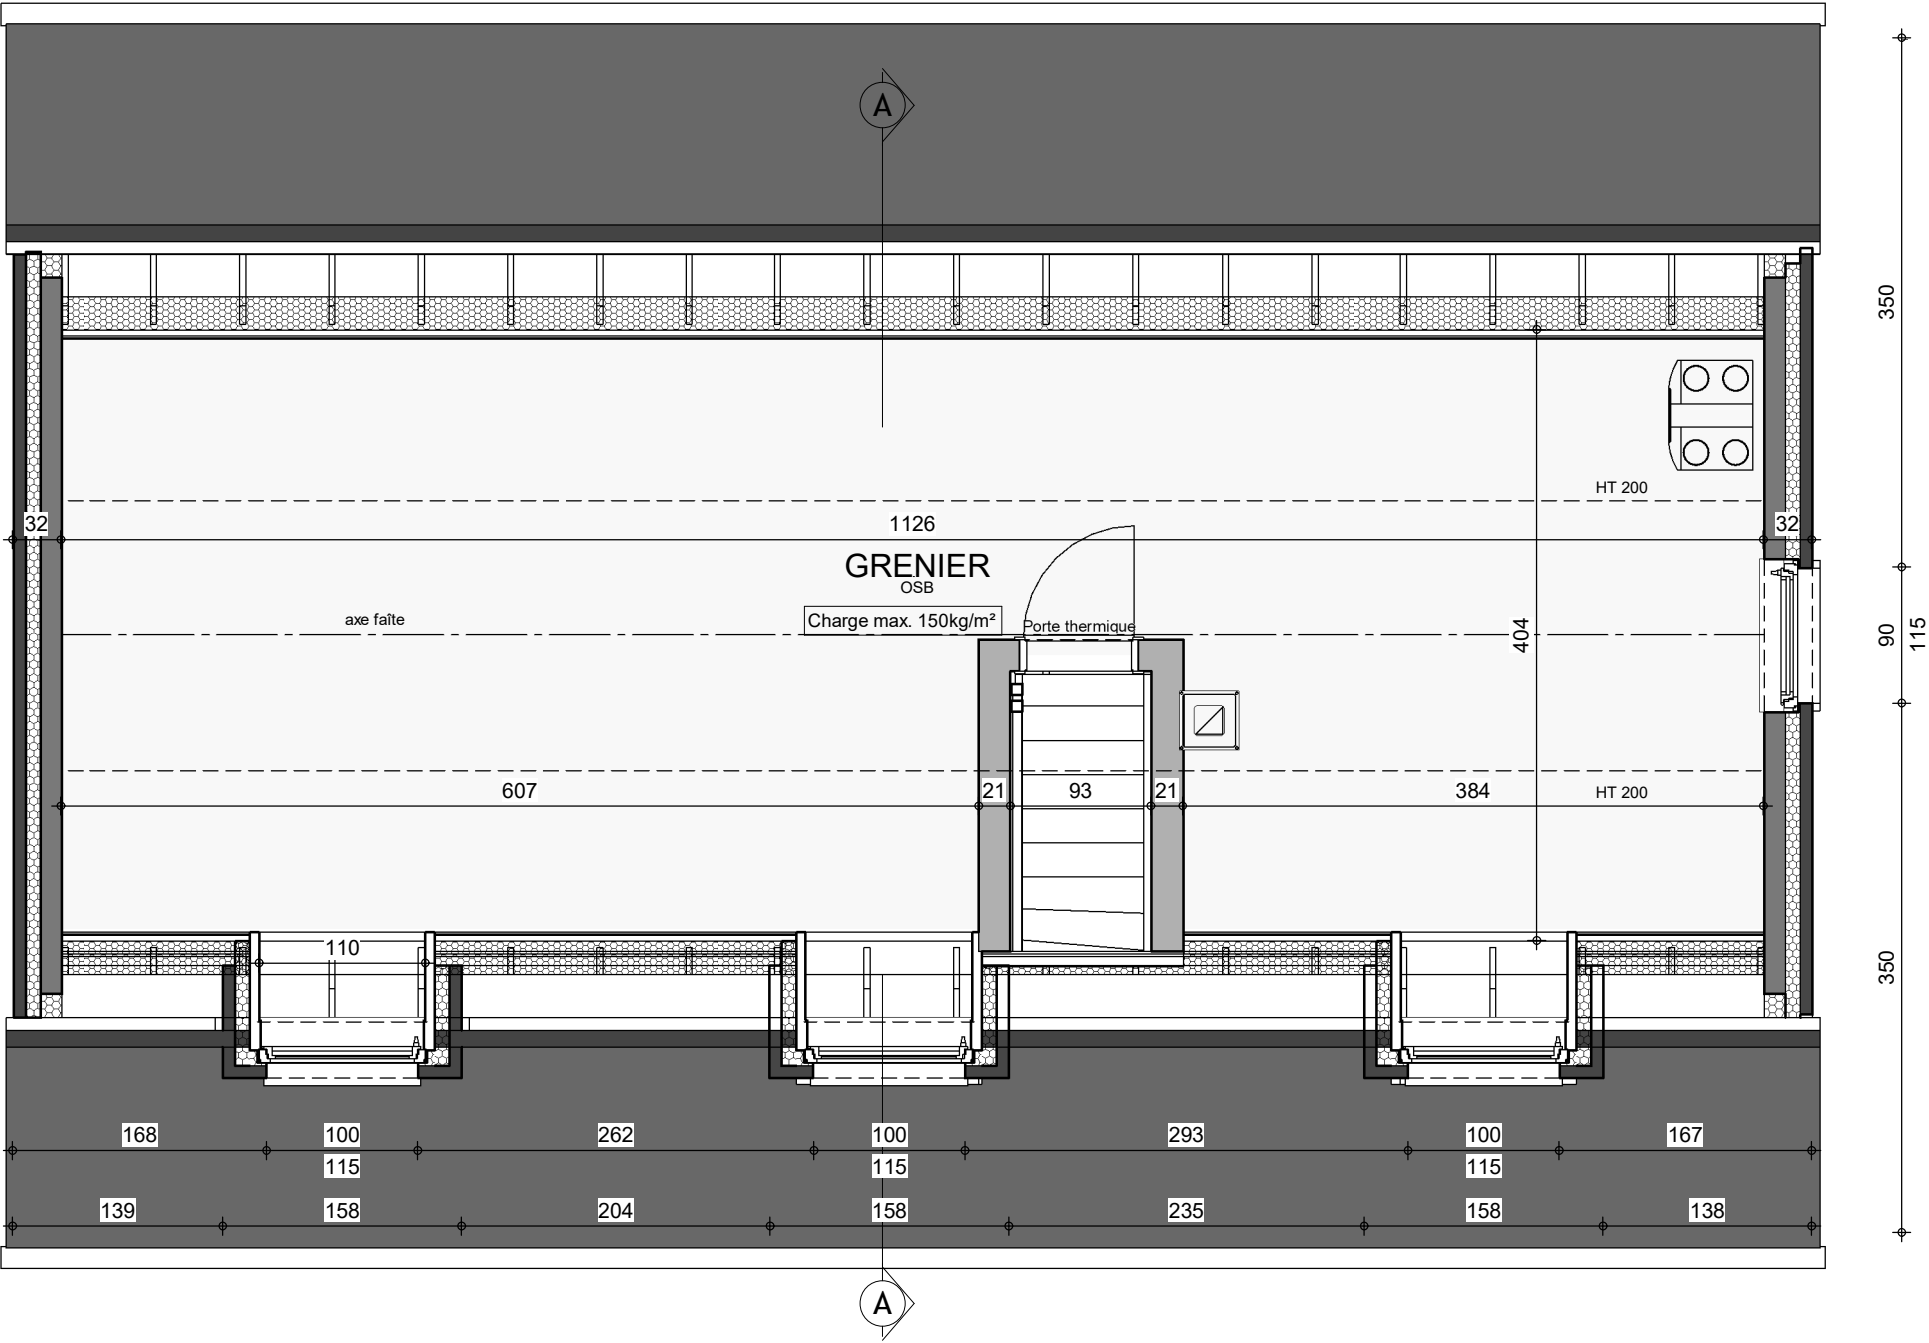

Comble


AP-220635---.01-/LIP/SAAL			
Date :	07/12/2023	Echelle :	1/50


Le présent projet reste la propriété de la S.A. THOMAS & PIRON. Il est protégé par la législation en matière de création et ne peut en aucun cas faire l'objet d'une copie même partielle sans l'autorisation de l'auteur.

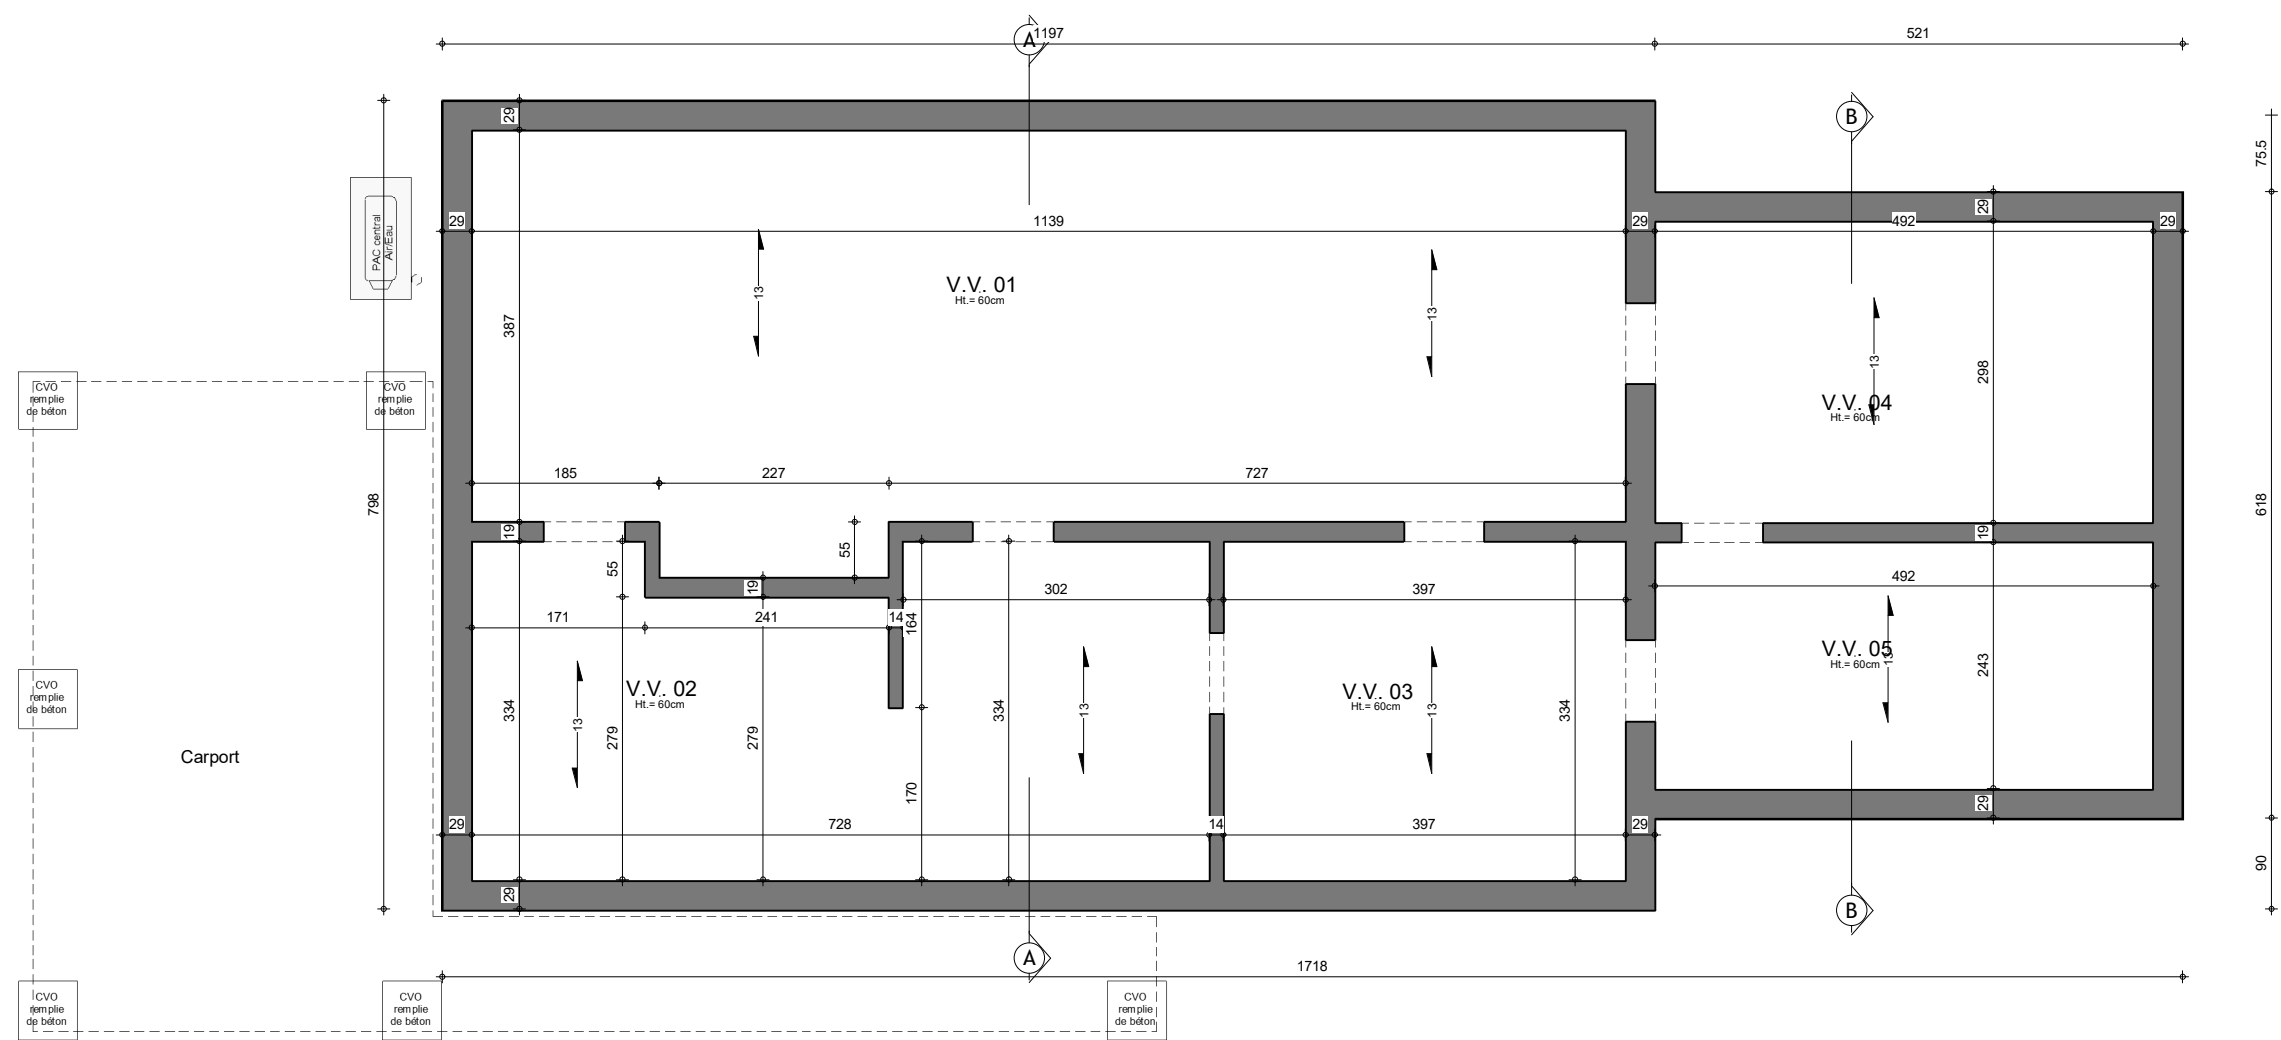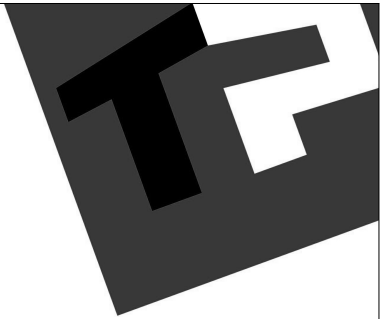


SOUS-SOL

AP-220635---.01-/LIP/SAAL			
Date :	07/12/2023	Echelle :	1/75

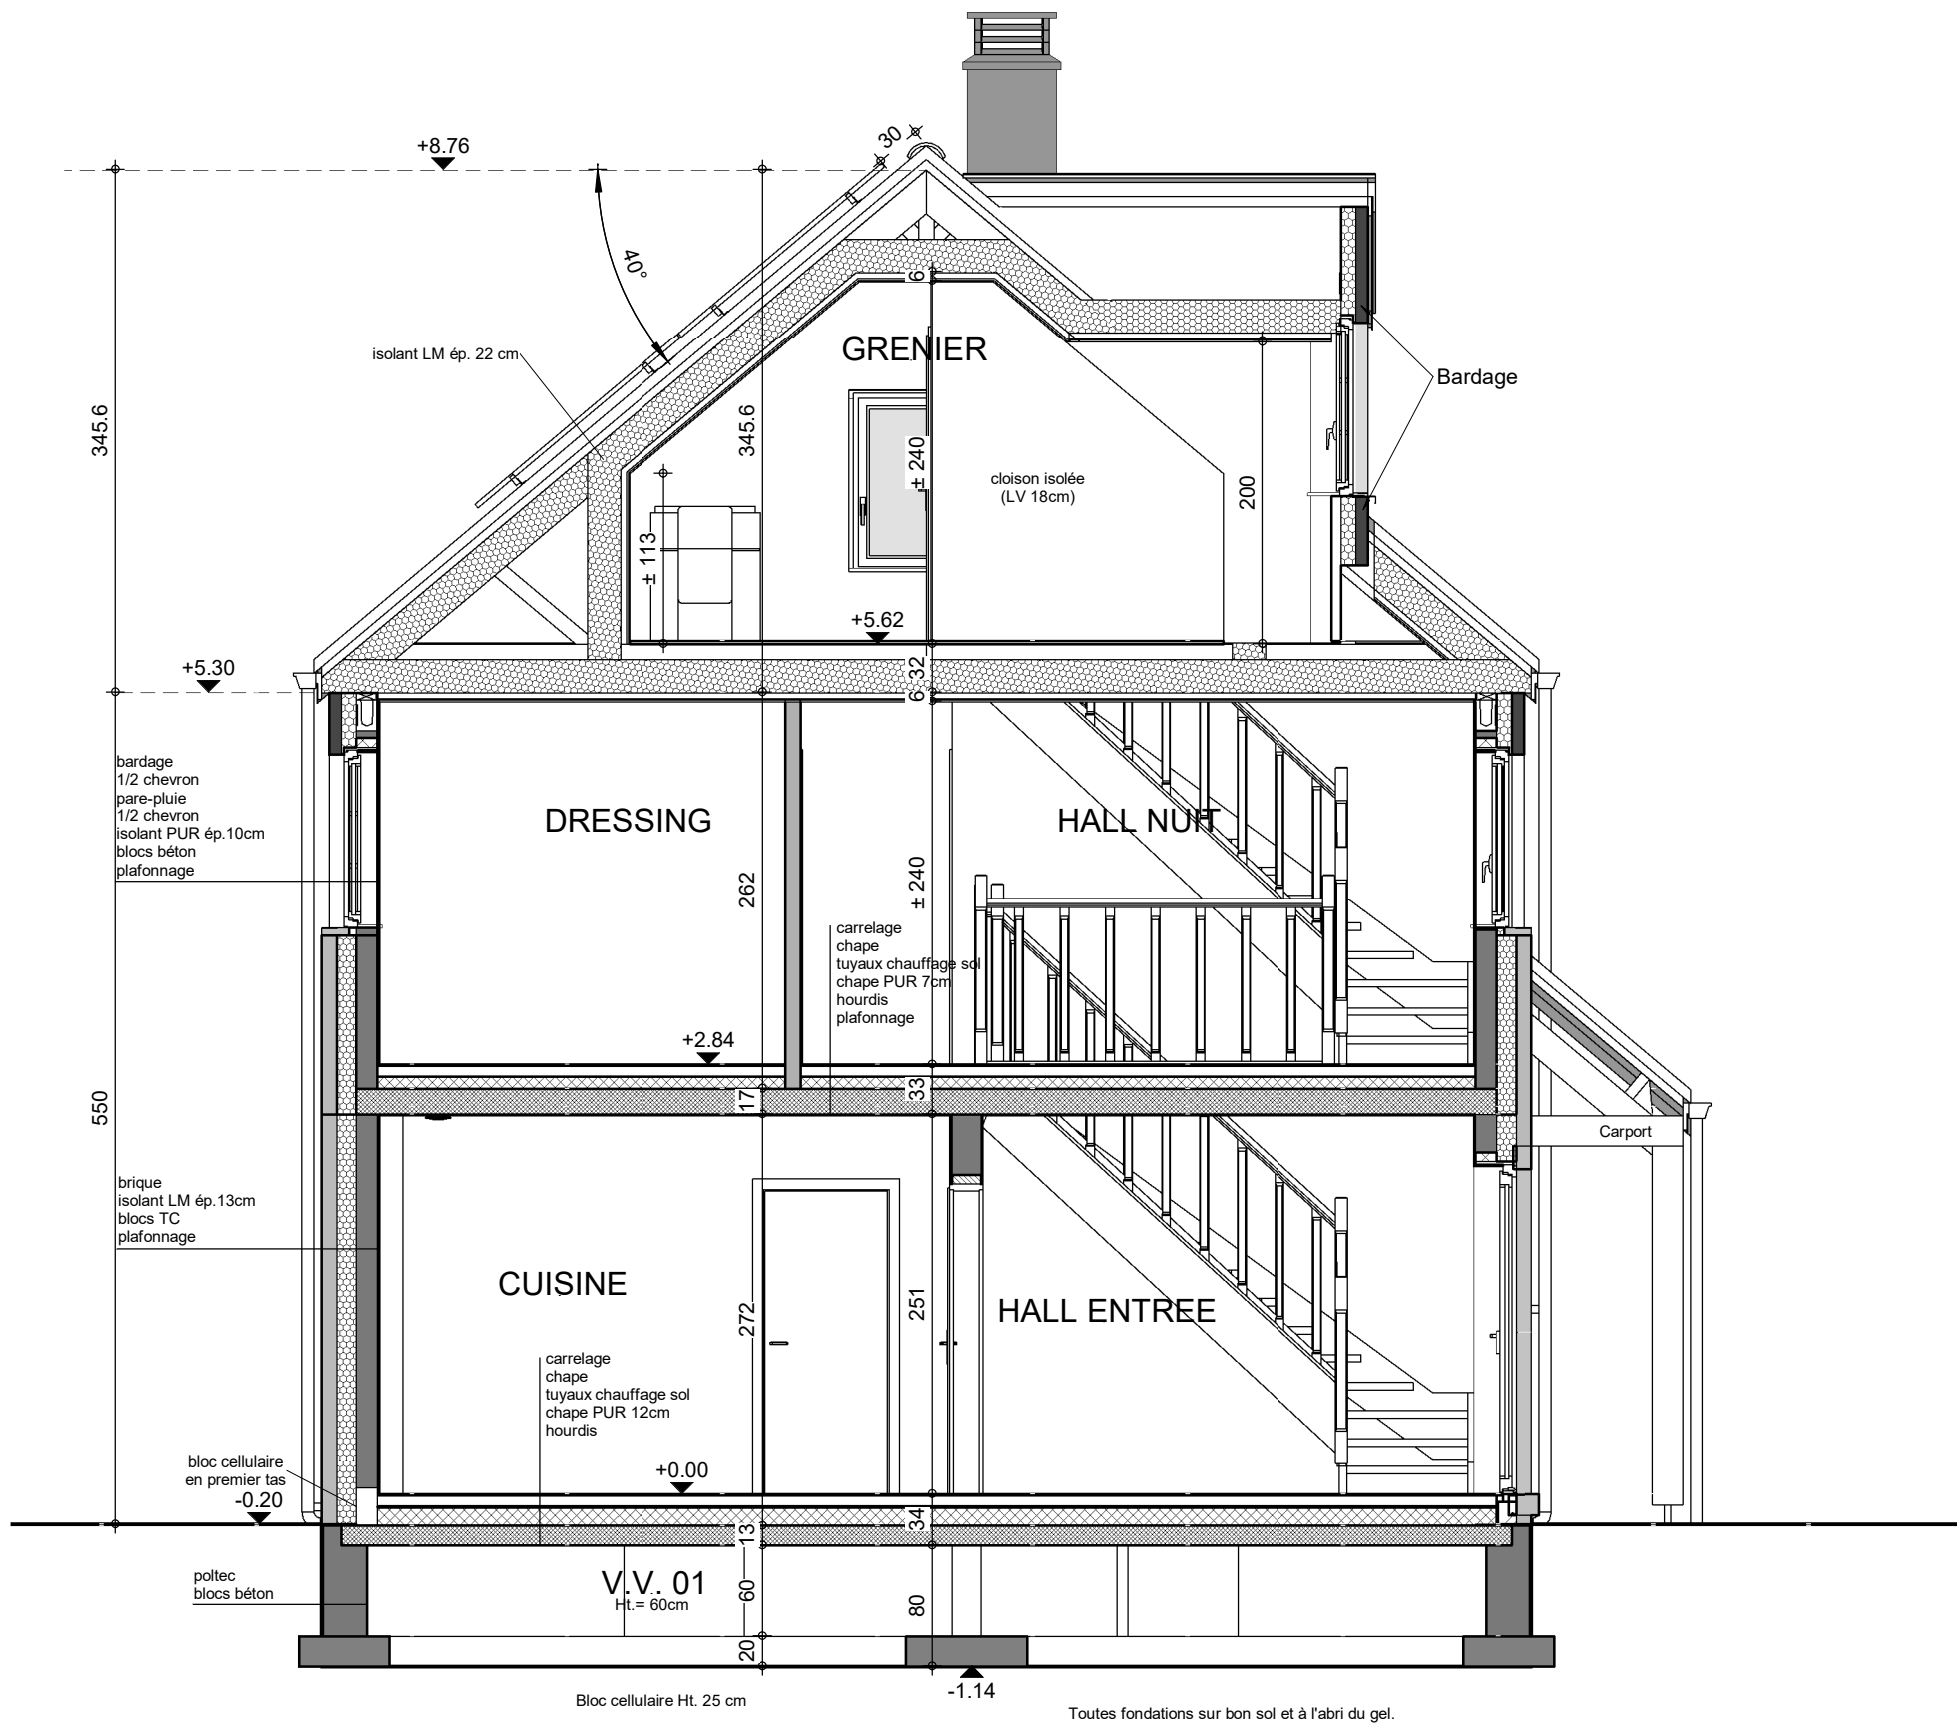

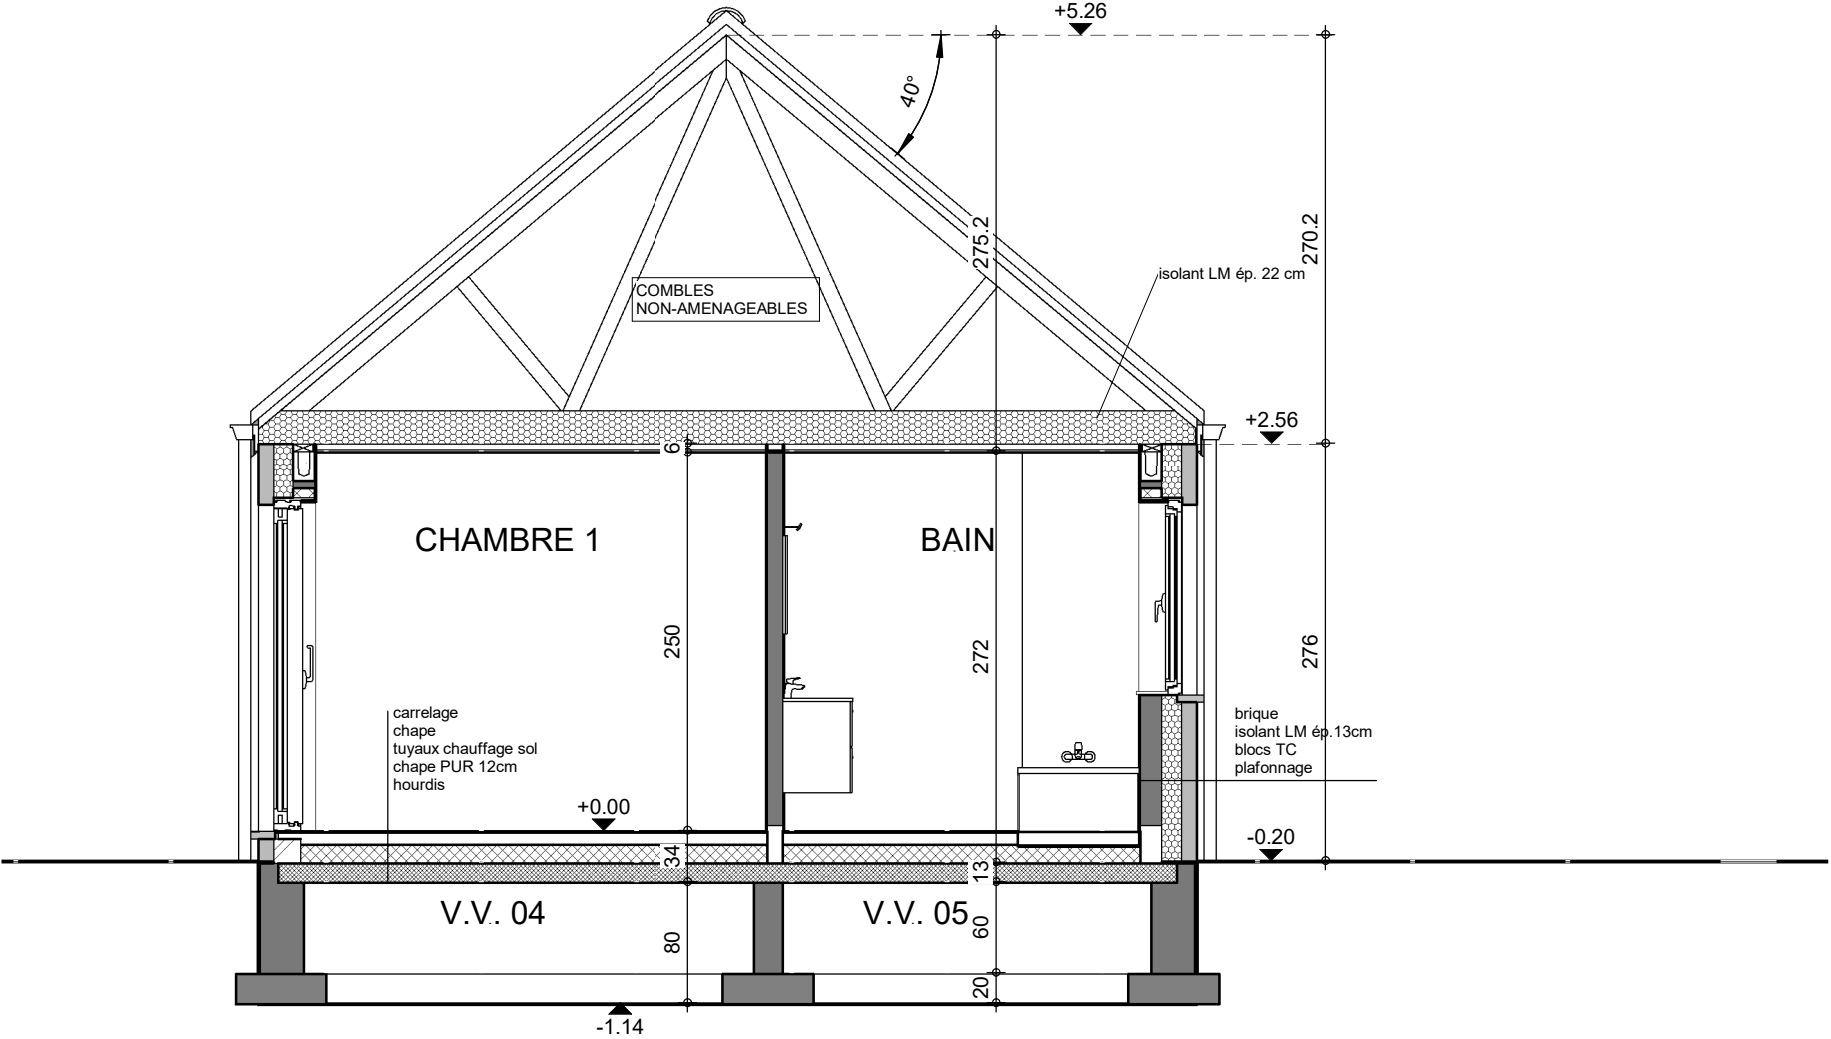


COUPE BB

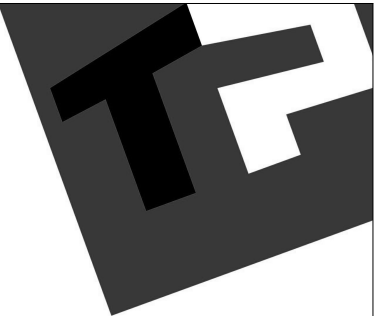

FACADE AVANT


AP-220635---.01-/LIP/SAAL			
Date :	07/12/2023	Echelle :	1/75

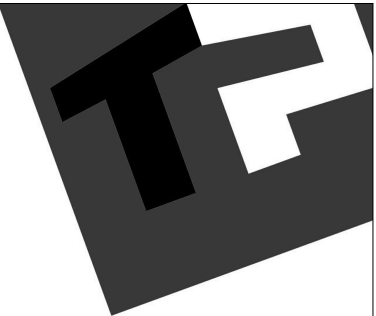

FACADE ARRIERE

AP-220635---.01-/LIP/SAAL			
Date :	07/12/2023	Echelle :	1/75

Le présent projet reste la propriété de la S.A. THOMAS & PIRON. Il est protégé par la législation en matière de création et ne peut en aucun cas faire l'objet d'une copie même partielle sans l'autorisation de l'auteur.

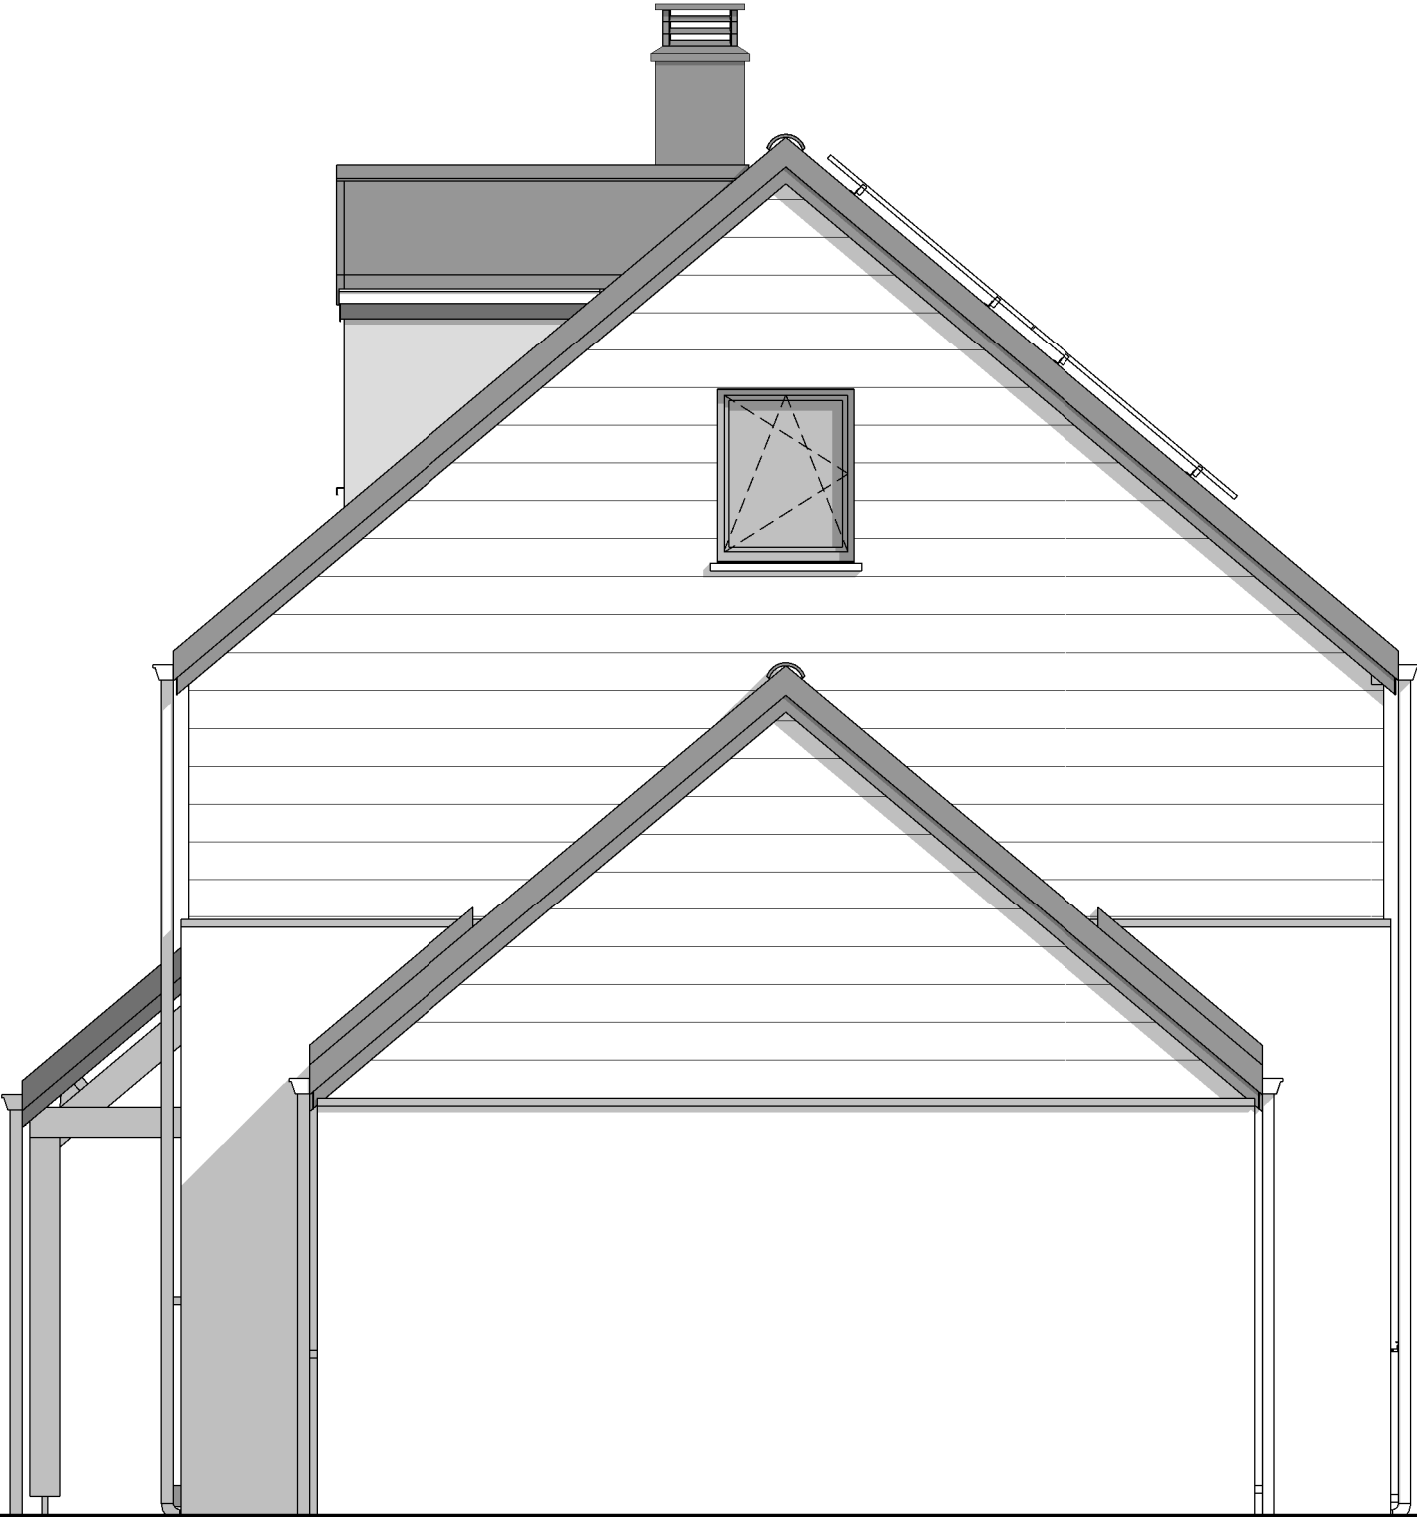

PIGNON DROIT

AP-220635---.01-/LIP/SAAL			
Date :	07/12/2023	Echelle :	1/50

Le présent projet reste la propriété de la S.A. THOMAS & PIRON. Il est protégé par la législation en matière de création et ne peut en aucun cas faire l'objet d'une copie même partielle sans l'autorisation de l'auteur.



PIGNON GAUCHE

AP-220635---.01-/LIP/SAAL			
Date :	07/12/2023	Echelle :	1/50

Le présent projet reste la propriété de la S.A. THOMAS & PIRON. Il est protégé par la législation en matière de création et ne peut en aucun cas faire l'objet d'une copie même partielle sans l'autorisation de l'auteur.