

# Mr RIZZI Lucas

## Projet de construction d'une habitation à Courcelles

Image à titre d'illustration, non contractuelle.



### PERSPECTIVE

|                              |          |
|------------------------------|----------|
| AP-260306-01-RIZZI-LOJU-SEYA |          |
| Date :                       | 16/06/26 |
| Echelle :                    |          |

Le présent projet reste la propriété de la S.A. THOMAS & PIRON. Il est protégé par la législation en matière de création et ne peut en aucun cas faire l'objet d'une copie même partielle sans l'autorisation de l'auteur.



# Mr RIZZI Lucas

Projet de construction d'une habitation à Courcelles



Image à titre d'illustration, non contractuelle.



## PERSPECTIVE

|                              |          |
|------------------------------|----------|
| AP-260306-01-RIZZI-LOJU-SEYA |          |
| Date :                       | 16/06/26 |
| Echelle :                    |          |

Le présent projet reste la propriété de la S.A. THOMAS & PIRON . Il est protégé par la législation en matière de création et ne peut en aucun cas faire l'objet d'une copie même partielle sans l'autorisation de l'auteur .



# Mr RIZZI Lucas

Projet de construction d'une habitation à Courcelles



Image à titre d'illustration, non contractuelle.



## PERSPECTIVE

|                              |          |
|------------------------------|----------|
| AP-260306-01-RIZZI-LOJU-SEYA |          |
| Date :                       | 16/06/26 |
| Echelle :                    |          |

Le présent projet reste la propriété de la S.A. THOMAS & PIRON. Il est protégé par la législation en matière de création et ne peut en aucun cas faire l'objet d'une copie même partielle sans l'autorisation de l'auteur.



# Mr RIZZI Lucas

## Projet de construction d'une habitation à Courcelles

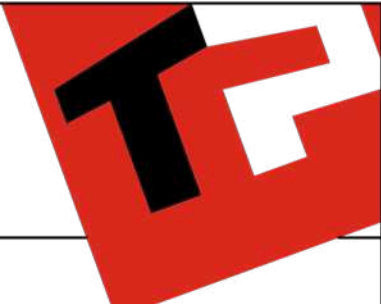


Image à titre d'illustration, non contractuelle.




### PERSPECTIVE

|                              |          |
|------------------------------|----------|
| AP-260306-01-RIZZI-LOJU-SEYA |          |
| Date :                       | 16/06/26 |
| Echelle :                    |          |

Le présent projet reste la propriété de la S.A. THOMAS & PIRON. Il est protégé par la législation en matière de création et ne peut en aucun cas faire l'objet d'une copie même partielle sans l'autorisation de l'auteur.

# Mr RIZZI Lucas

## Projet de construction d'une habitation à Courcelles

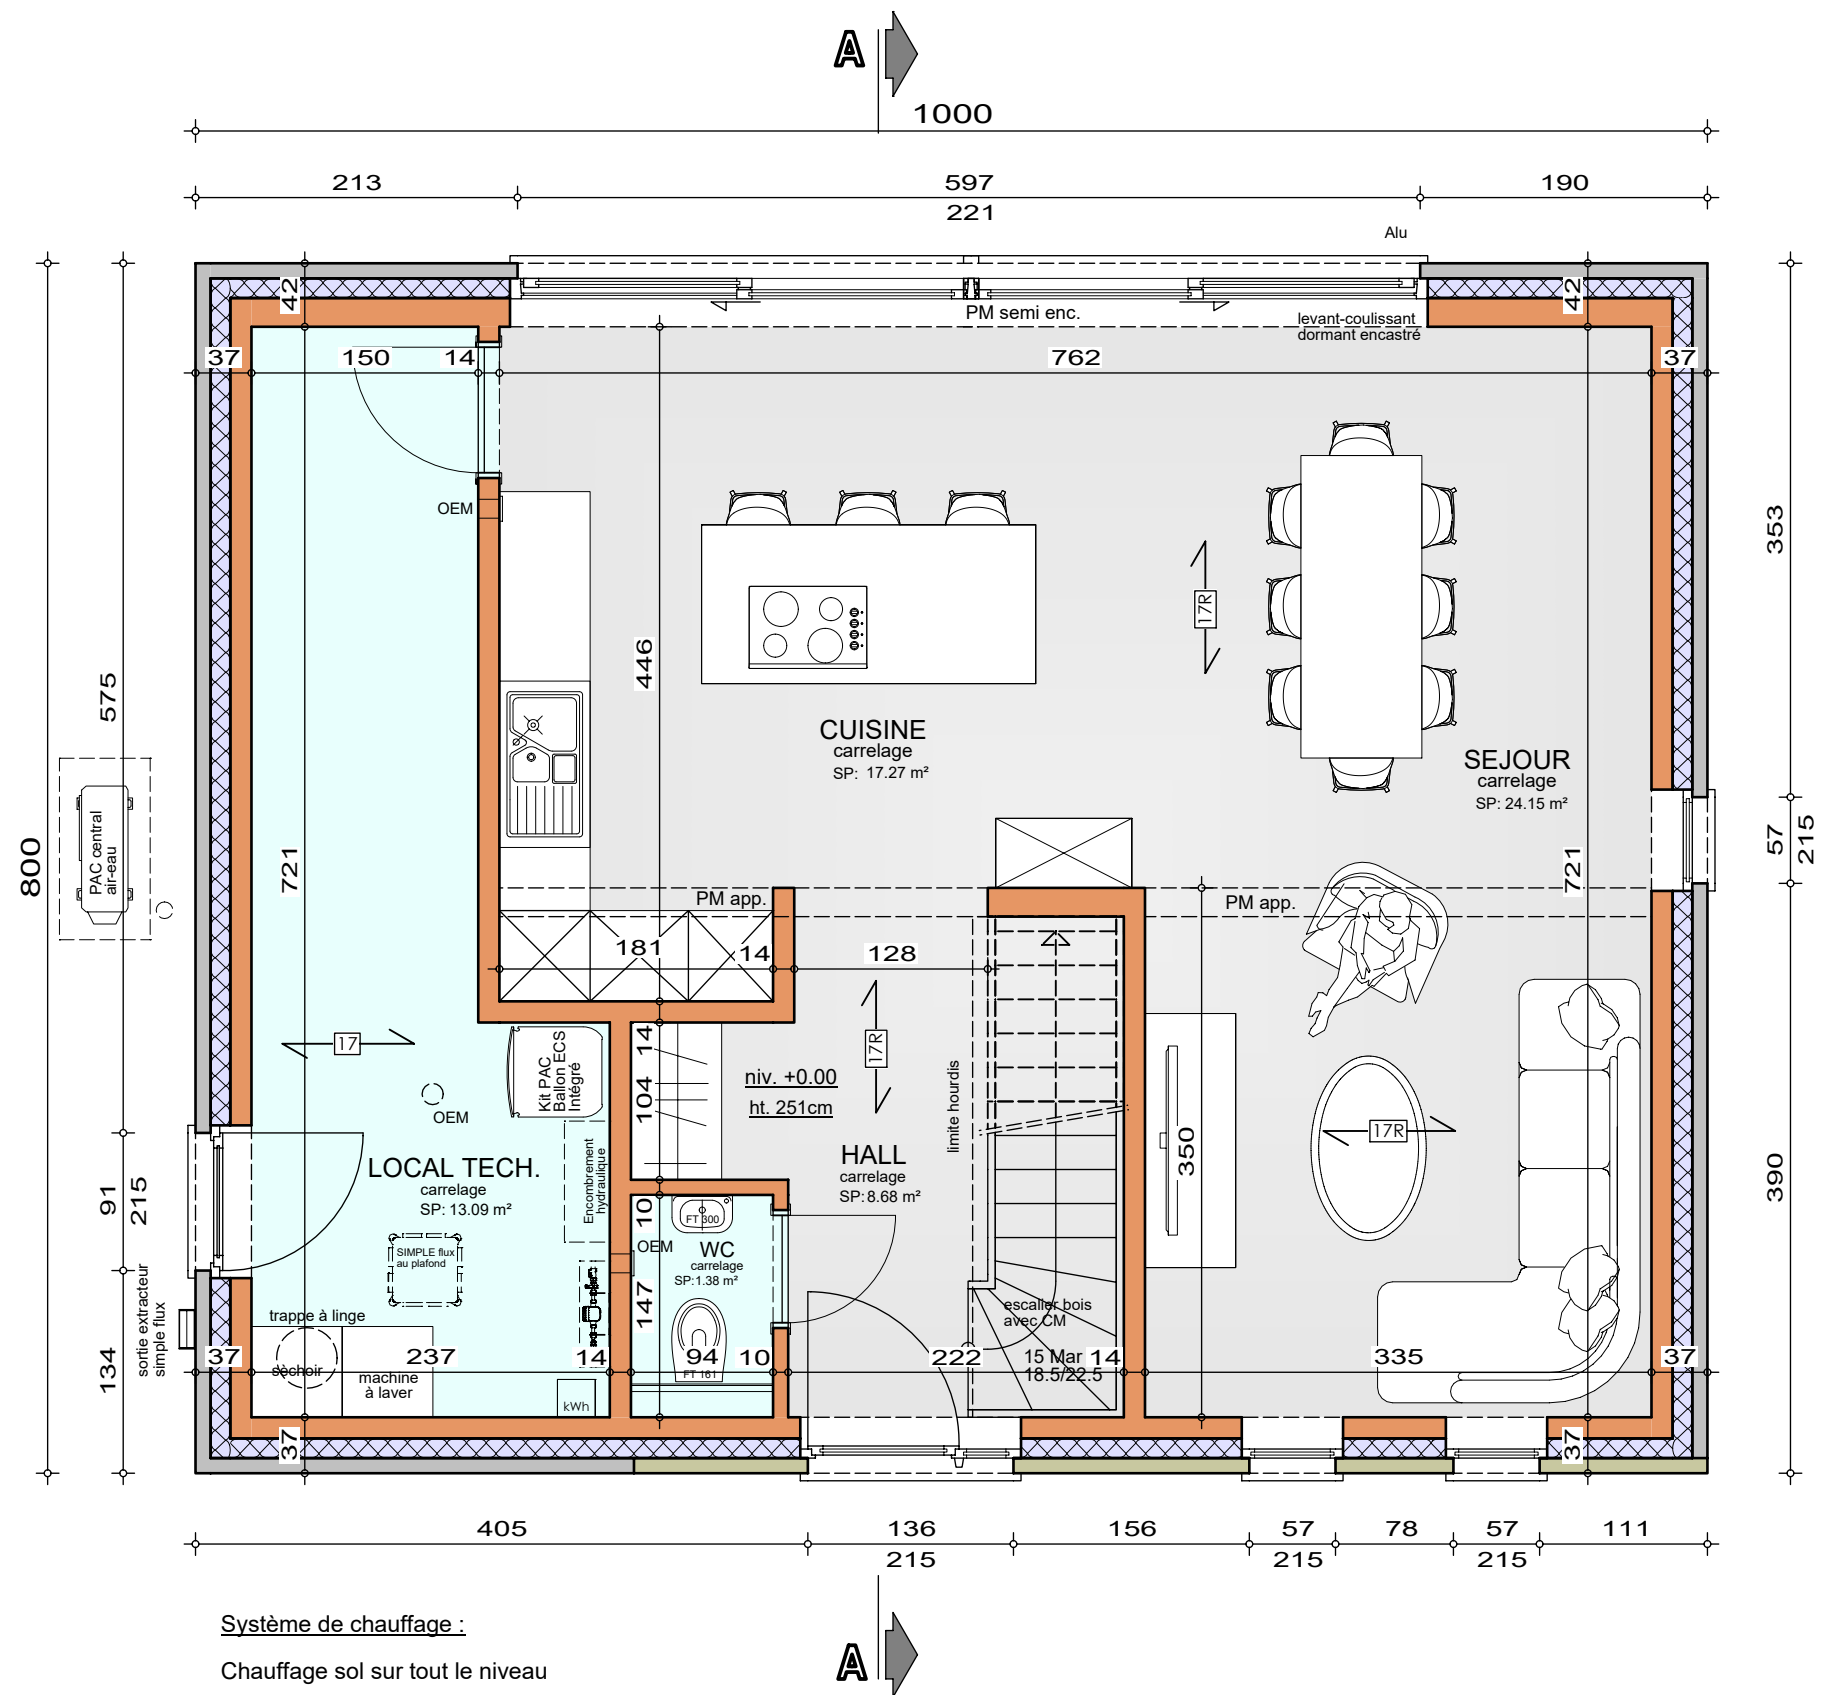

### REZ-DE-CHAUSSEE

|                              |
|------------------------------|
| AP-260306-01-RIZZI-LOJU-SEYA |
| Date : 16/06/26              |
| Echelle : 1/50               |




Le présent projet reste la propriété de la S.A. THOMAS & PIRON. Il est protégé par la législation en matière de création et ne peut en aucun cas faire l'objet d'une copie même partielle sans l'autorisation de l'auteur.



# Mr RIZZI Lucas

## Projet de construction d'une habitation à Courcelles

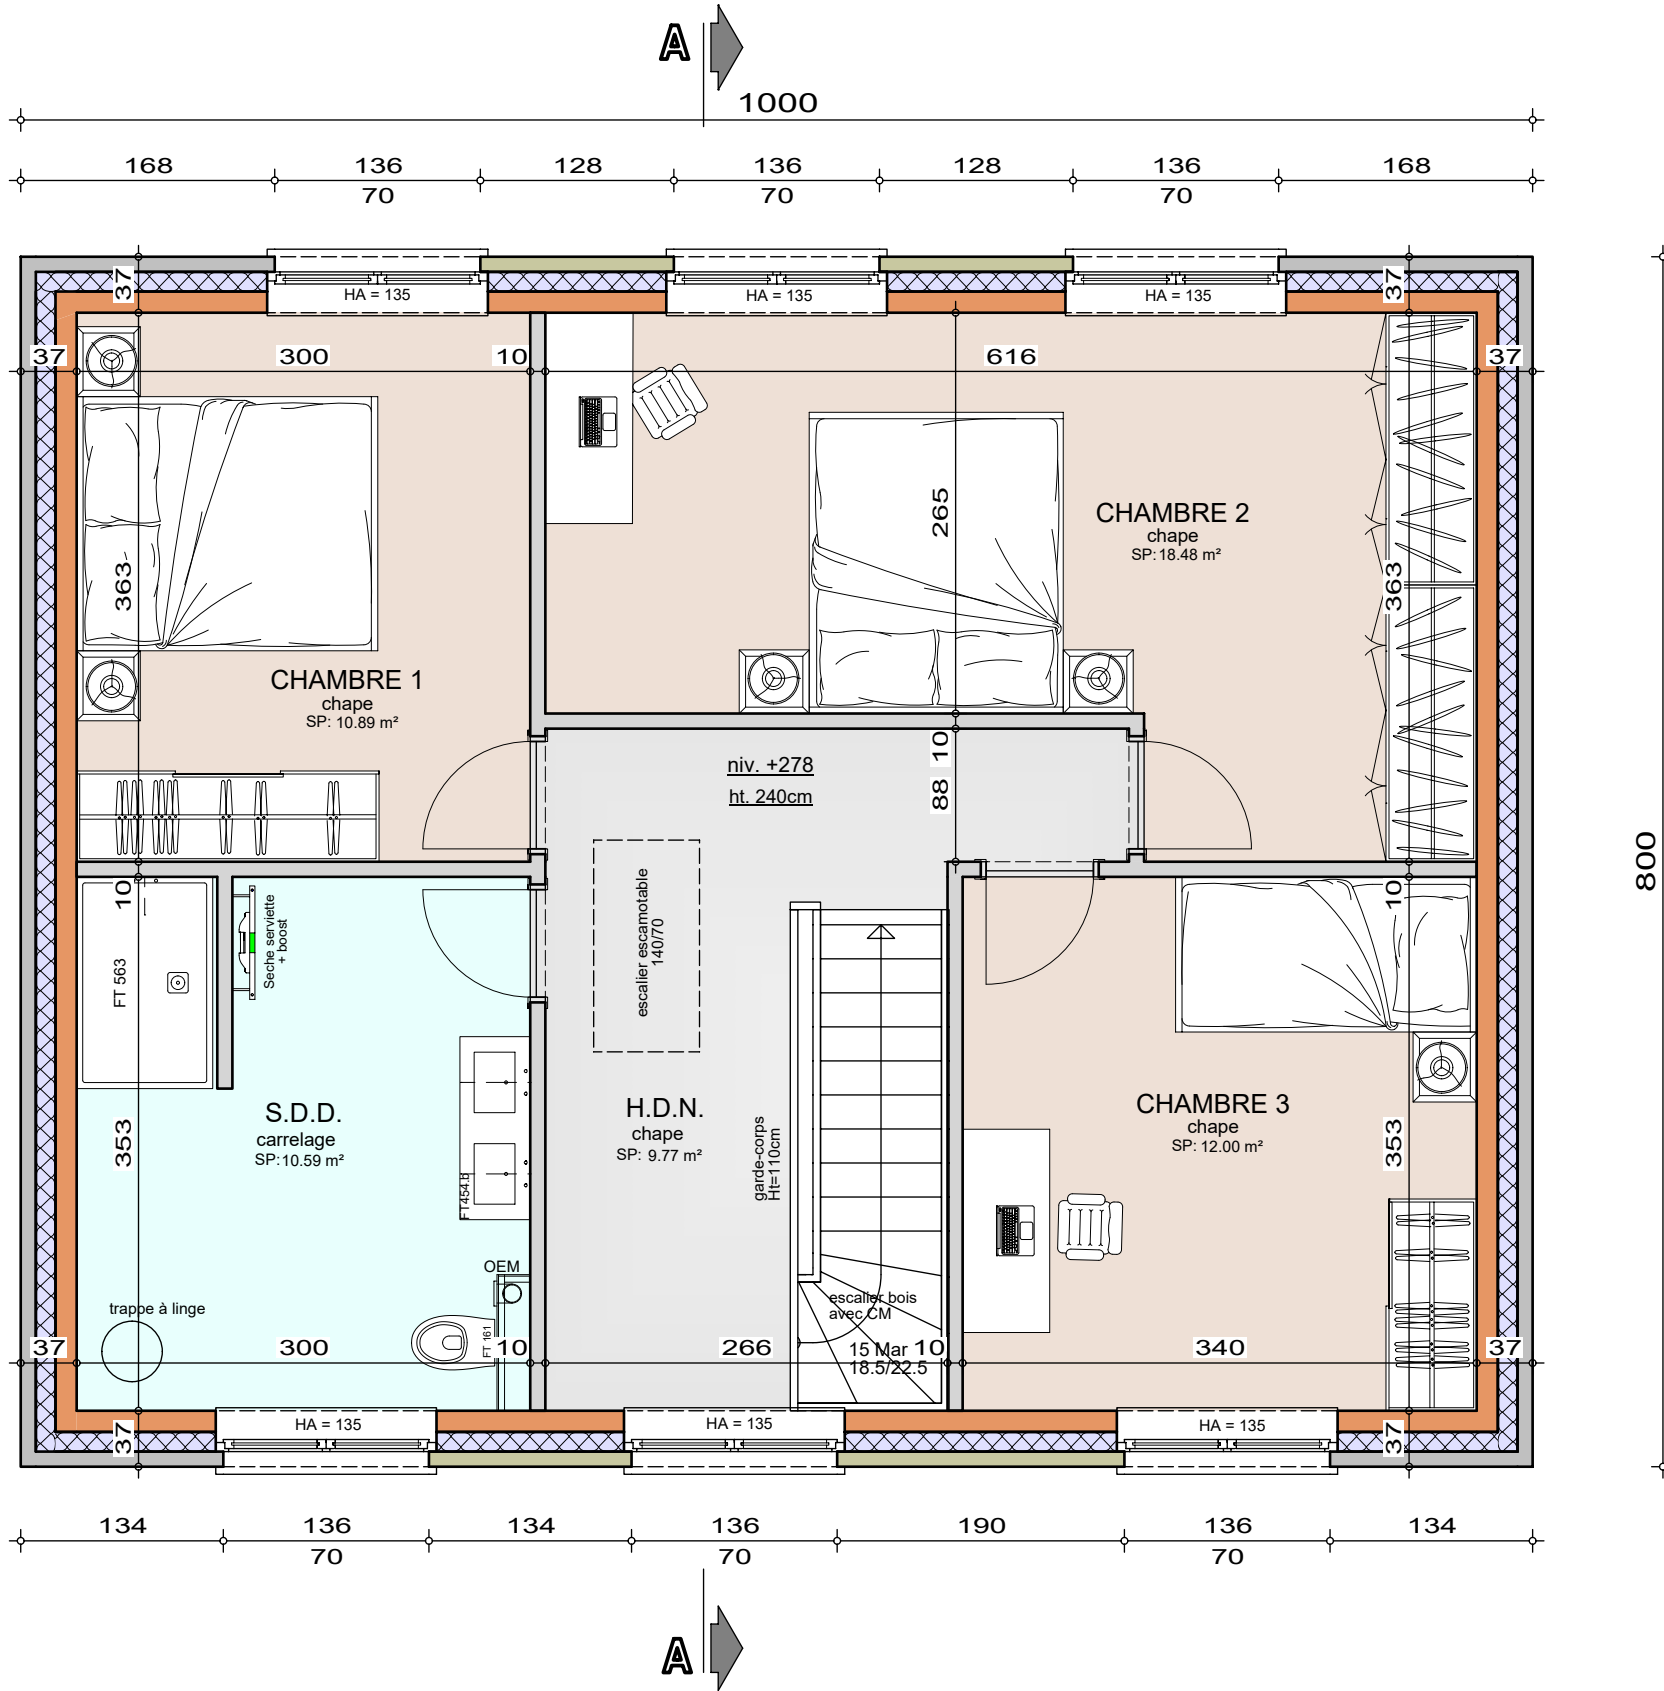


### ETAGE

|                              |
|------------------------------|
| AP-260306-01-RIZZI-LOJU-SEYA |
| Date : 16/06/26              |
| Echelle : 1/50               |

Mr RIZZI Lucas

Projet de construction d'une habitation à Courcelles

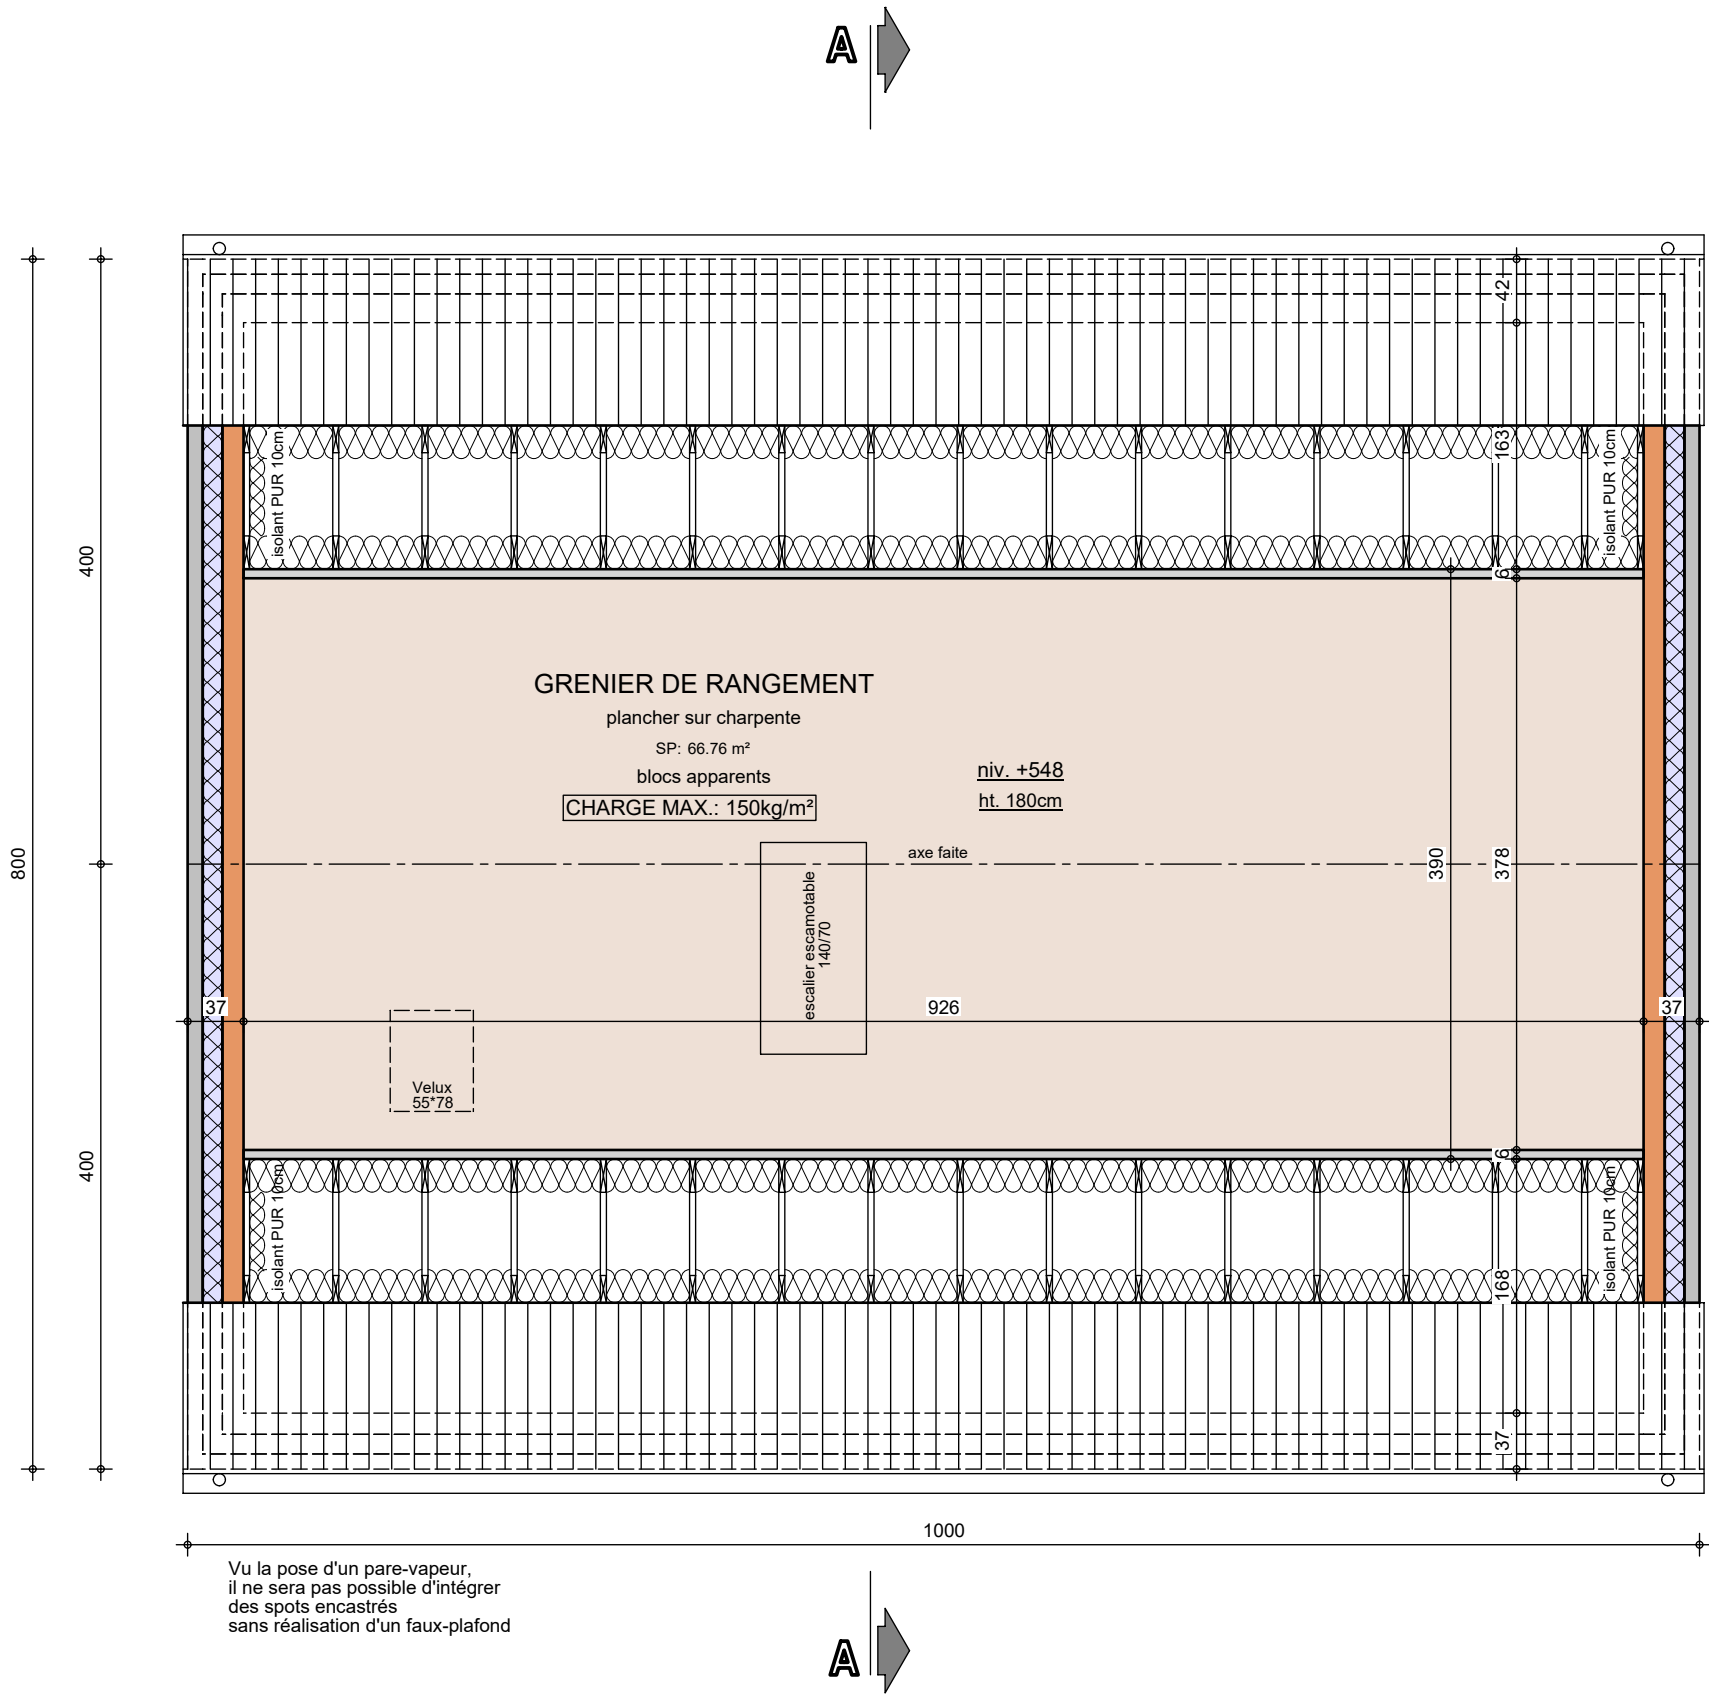


COMBLES

|                              |          |
|------------------------------|----------|
| AP-260306-01-RIZZI-LOJU-SEYA |          |
| Date :                       | 16/06/26 |
| Echelle :                    | 1/50     |



# Projet de construction d'une habitation à Courcelles

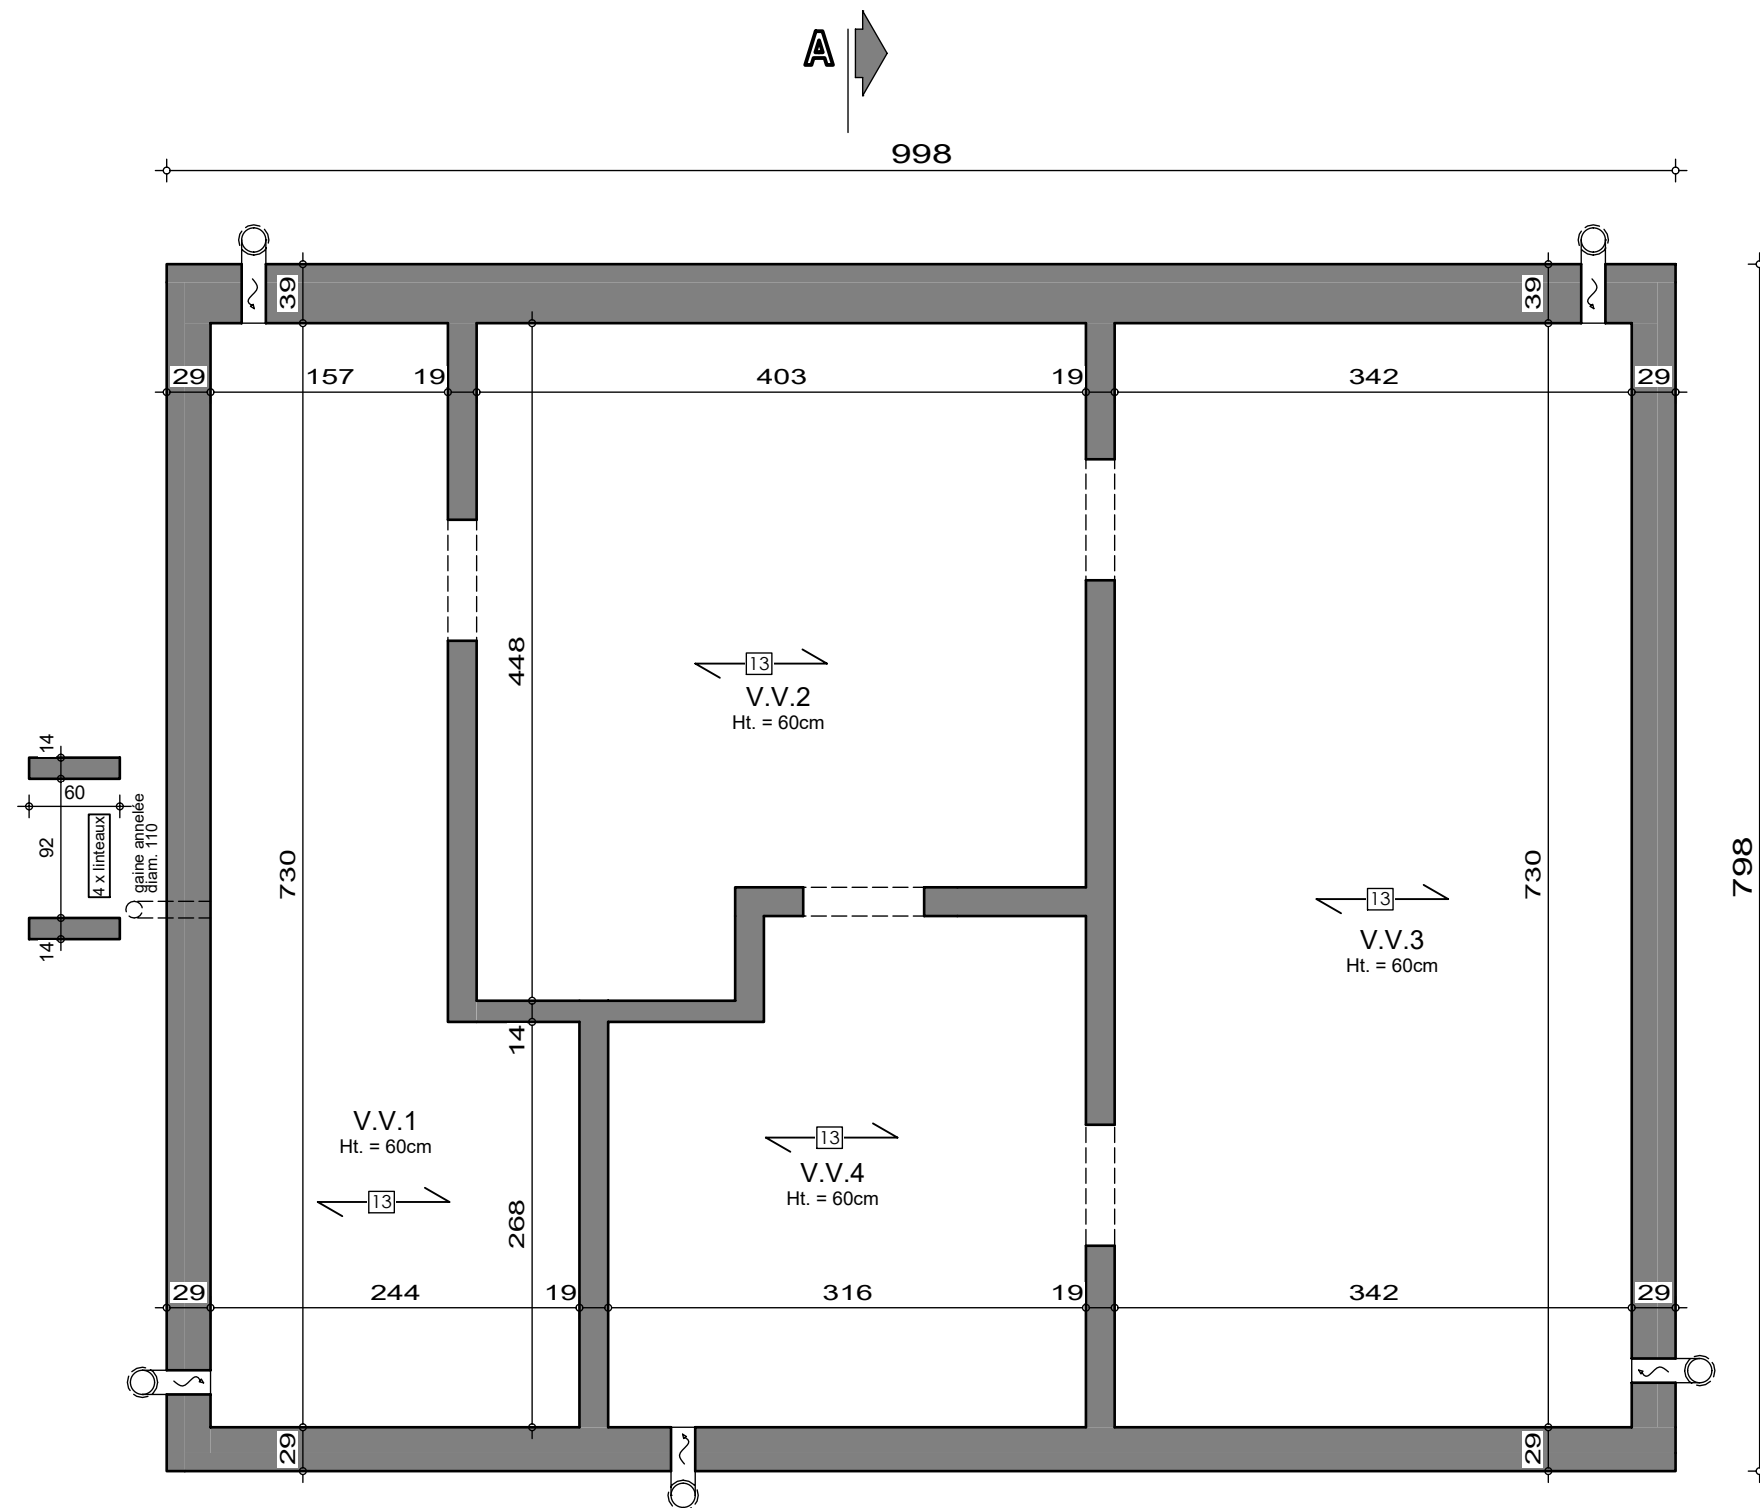

Le présent projet reste la propriété de la S.A. HUMAS & PIRON. Il est protégé par la législation en matière de création et ne peut en aucun cas faire l'objet d'une copie même partielle sans l'autorisation de l'auteur.




|                              |          |
|------------------------------|----------|
| AP-260306-01-RIZZI-LOJU-SEYA |          |
| Date :                       | 16/06/26 |
| Echelle :                    | 1/50     |



# Mr RIZZI Lucas

## Projet de construction d'une habitation à Courcelles

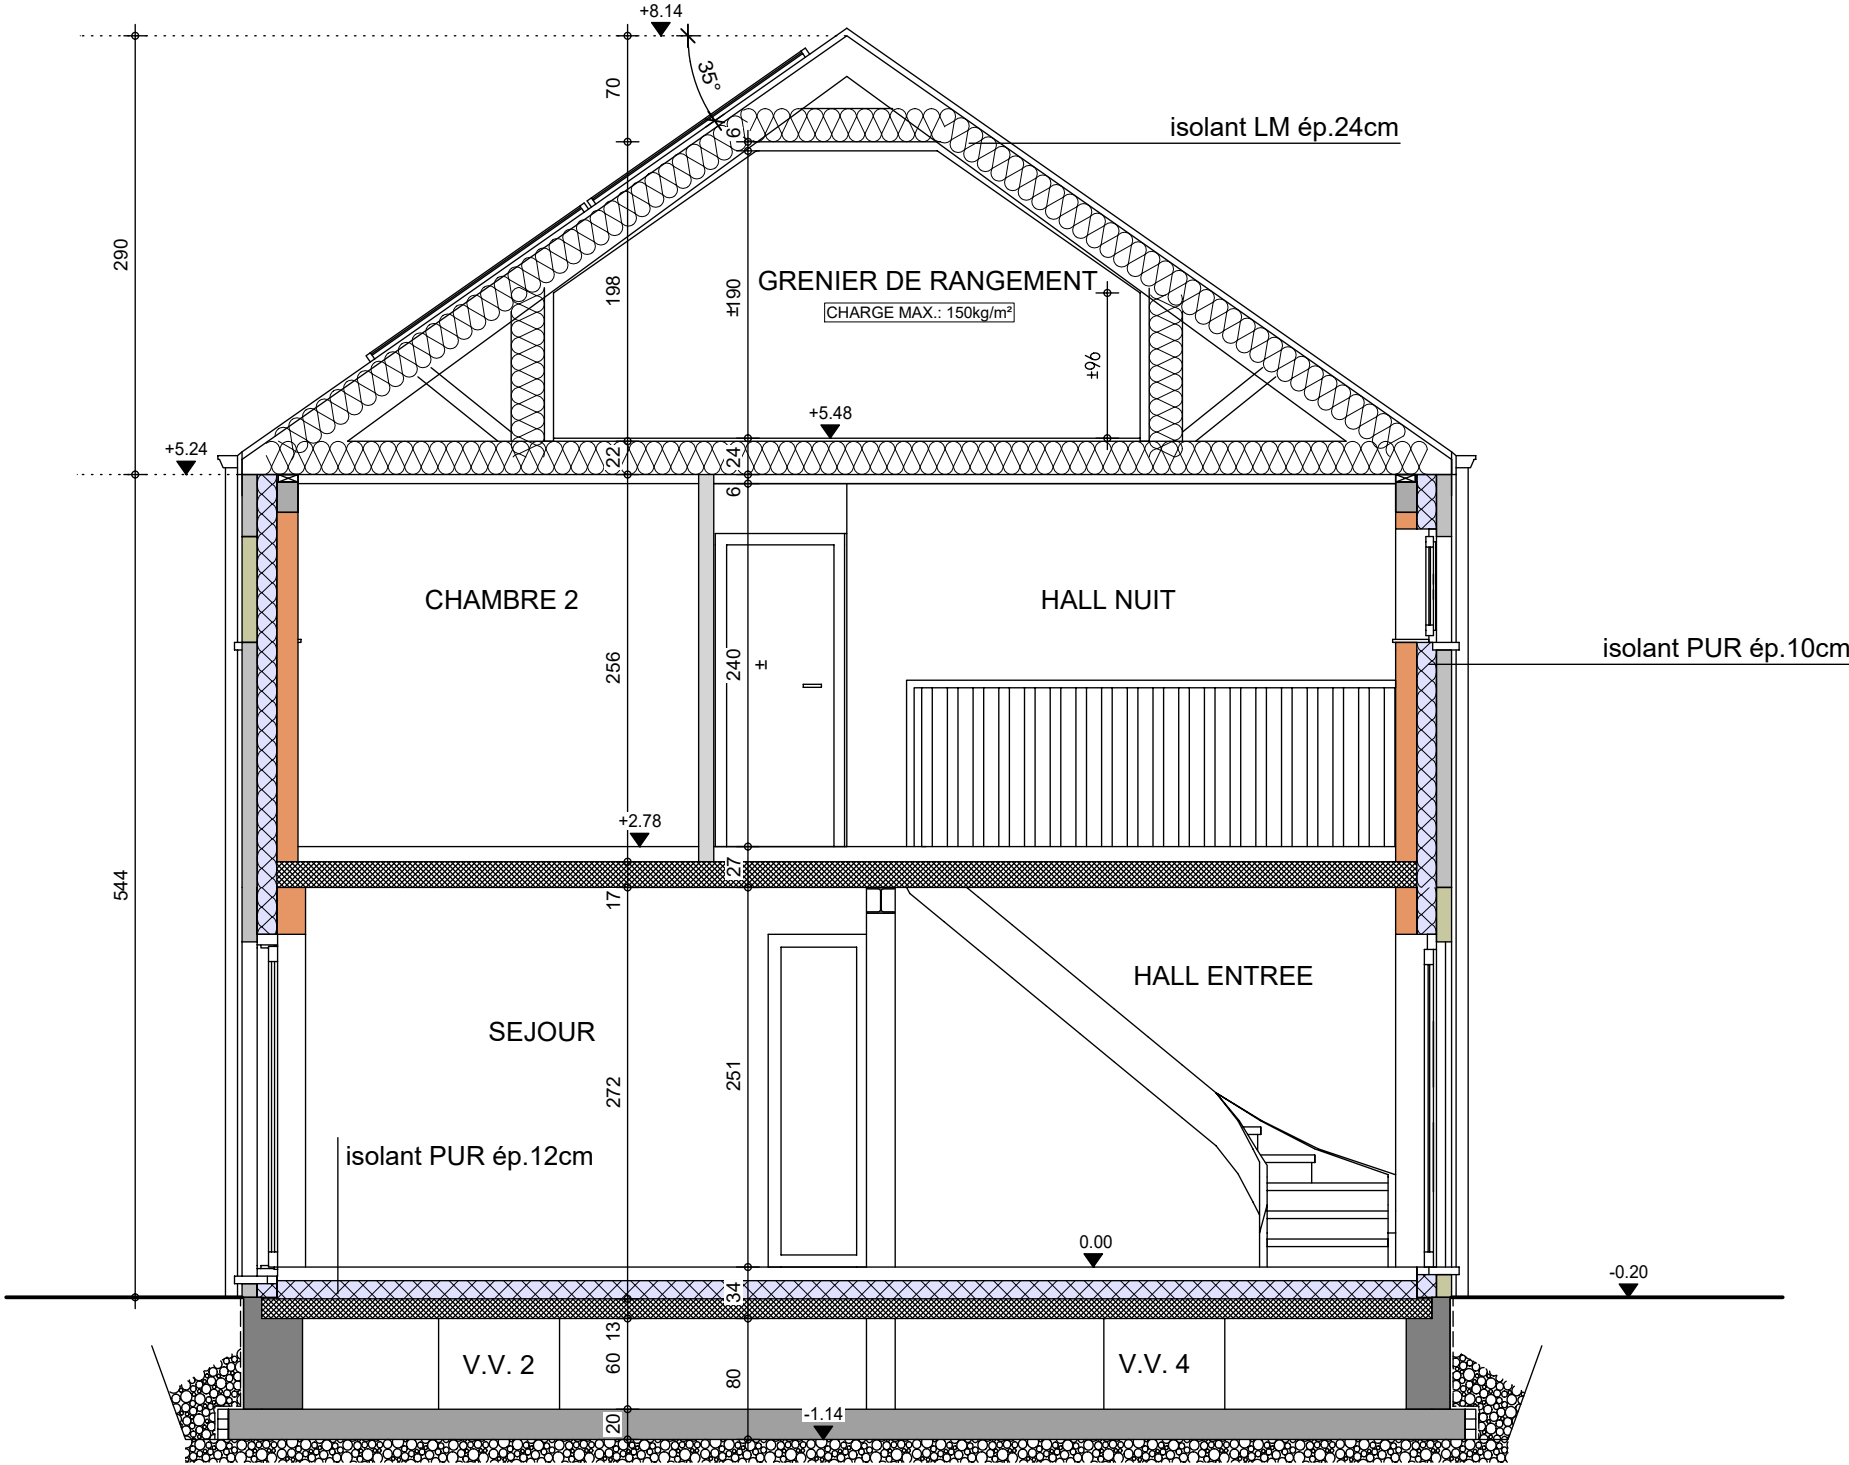

### COUPE AA

|                              |          |
|------------------------------|----------|
| AP-260306-01-RIZZI-LOJU-SEYA |          |
| Date :                       | 16/06/26 |
| Echelle :                    | 1/50     |



# Mr RIZZI Lucas

## Projet de construction d'une habitation à Courcelles

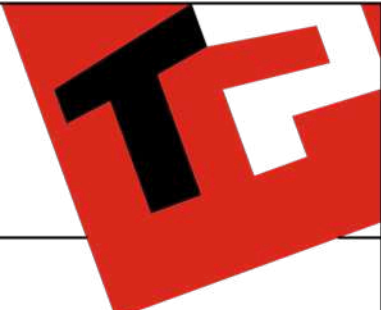


Image à titre d'illustration, non contractuelle.



FACADE AVANT

|                              |          |
|------------------------------|----------|
| AP-260306-01-RIZZI-LOJU-SEYA |          |
| Date :                       | 16/06/26 |
| Echelle :                    |          |

Le présent projet reste la propriété de la S.A. THOMAS & PIRON . Il est protégé par la législation en matière de création et ne peut en aucun cas faire l'objet d'une copie même partielle sans l'autorisation de l'auteur .



# Mr RIZZI Lucas

Projet de construction d'une habitation à Courcelles

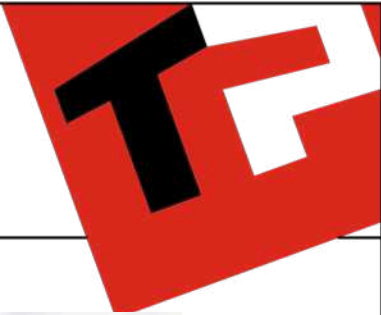


Image à titre d'illustration, non contractuelle.



## FACADE ARRIERE

|                              |          |
|------------------------------|----------|
| AP-260306-01-RIZZI-LOJU-SEYA |          |
| Date :                       | 16/06/26 |
| Echelle :                    |          |

Le présent projet reste la propriété de la S.A. THOMAS & PIRON . Il est protégé par la législation en matière de création et ne peut en aucun cas faire l'objet d'une copie même partielle sans l'autorisation de l'auteur .



# Mr RIZZI Lucas

Projet de construction d'une habitation à Courcelles

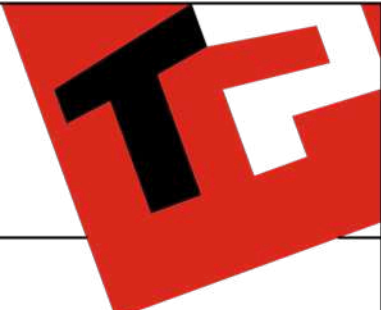


Image à titre d'illustration, non contractuelle.



## FACADE DROITE

|                              |          |
|------------------------------|----------|
| AP-260306-01-RIZZI-LOJU-SEYA |          |
| Date :                       | 16/06/26 |
| Echelle :                    |          |

Le présent projet reste la propriété de la S.A. THOMAS & PIRON . Il est protégé par la législation en matière de création et ne peut en aucun cas faire l'objet d'une copie même partielle sans l'autorisation de l'auteur .



# Mr RIZZI Lucas

## Projet de construction d'une habitation à Courcelles

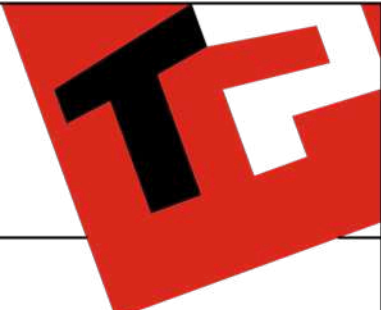


Image à titre d'illustration, non contractuelle.



FACADE GAUCHE

|                              |          |
|------------------------------|----------|
| AP-260306-01-RIZZI-LOJU-SEYA |          |
| Date :                       | 16/06/26 |
| Echelle :                    |          |

Le présent projet reste la propriété de la S.A. THOMAS & PIRON . Il est protégé par la législation en matière de création et ne peut en aucun cas faire l'objet d'une copie même partielle sans l'autorisation de l'auteur .