


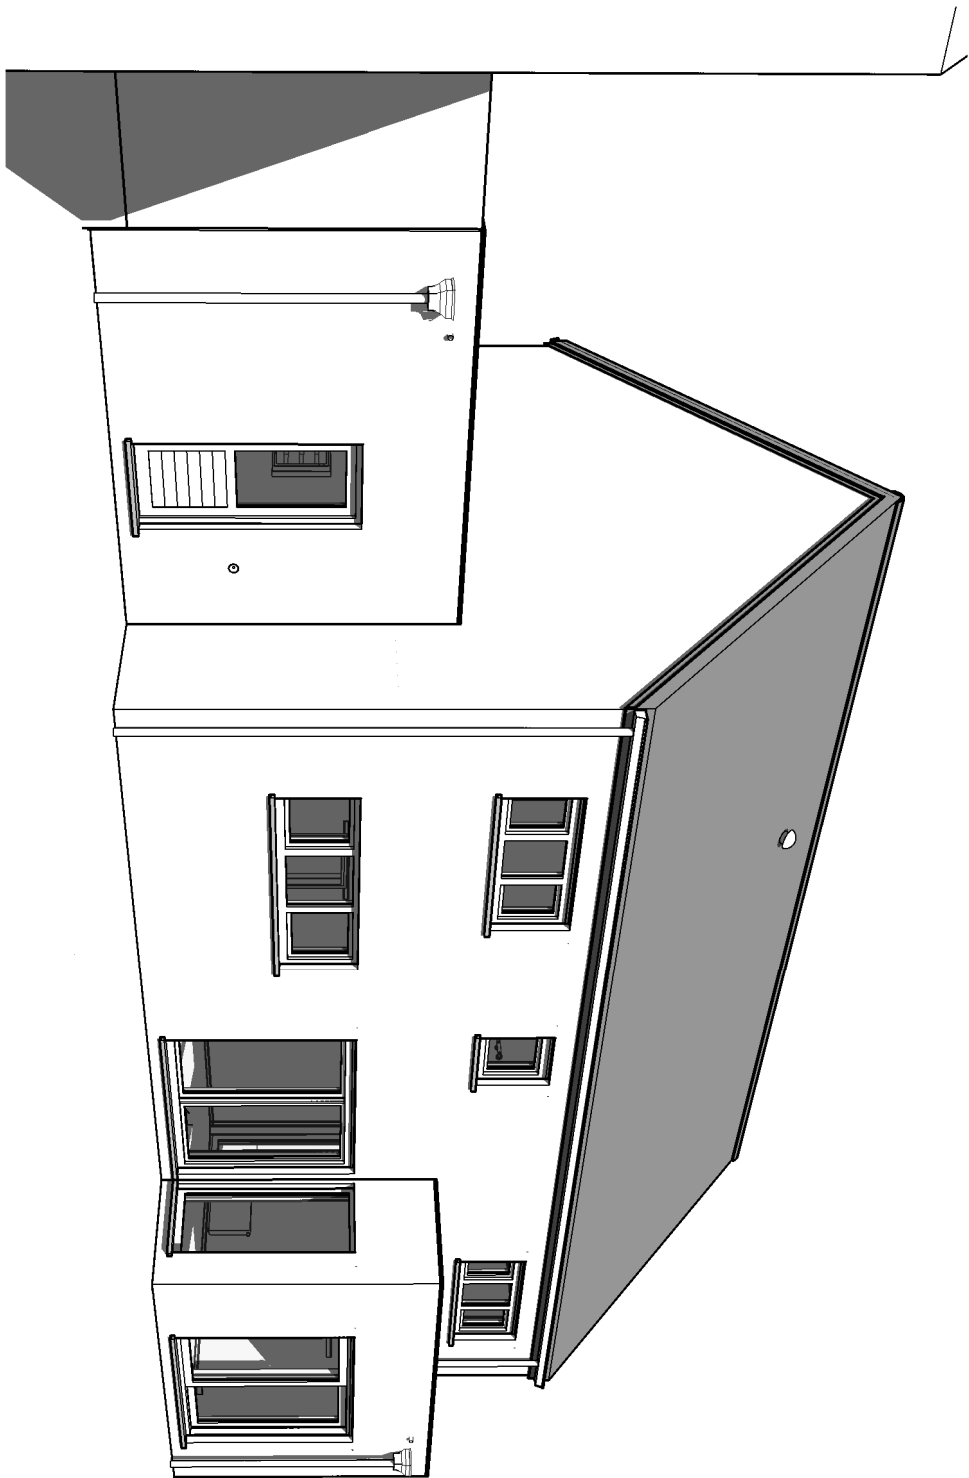


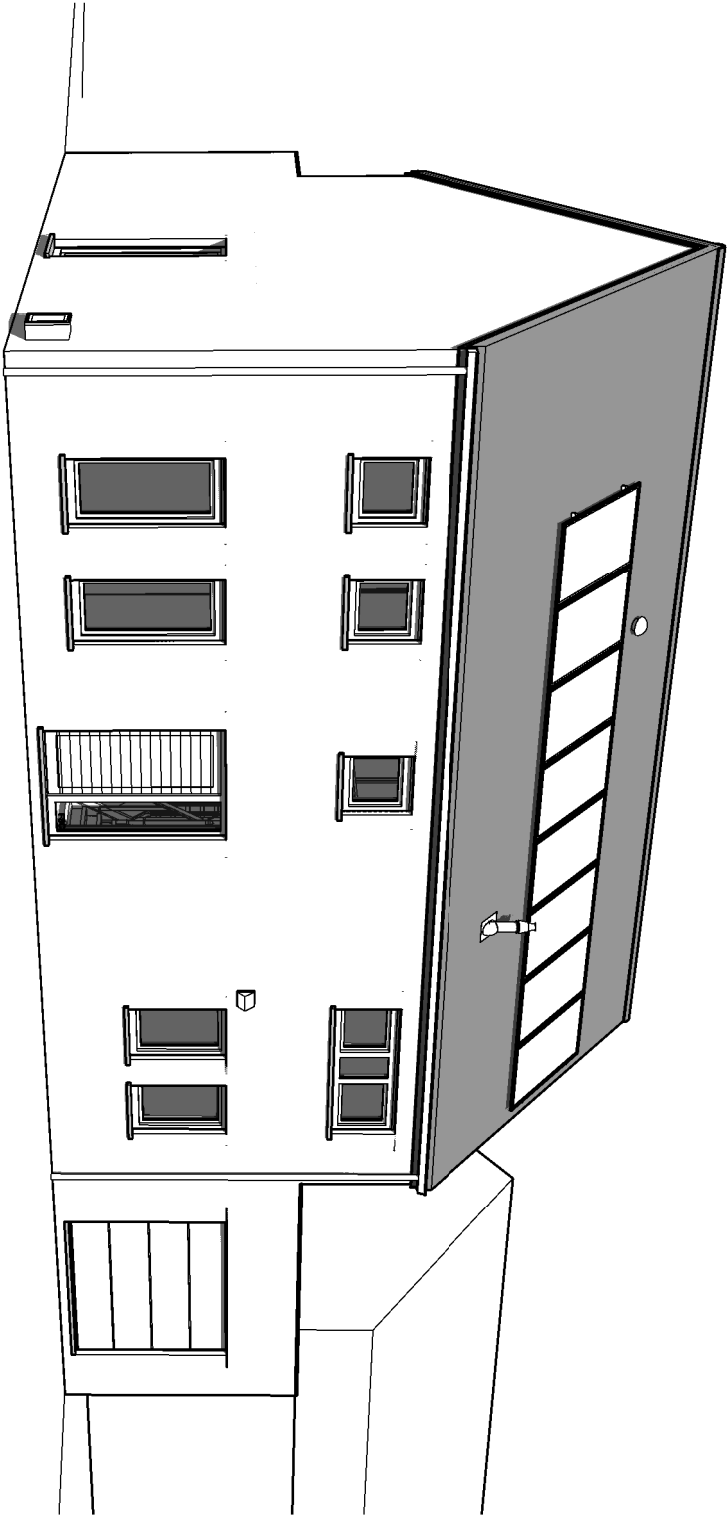

AP-2021-087		
Echelle :	23/02/2021	Date :

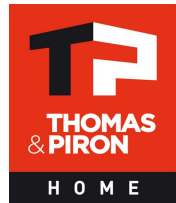


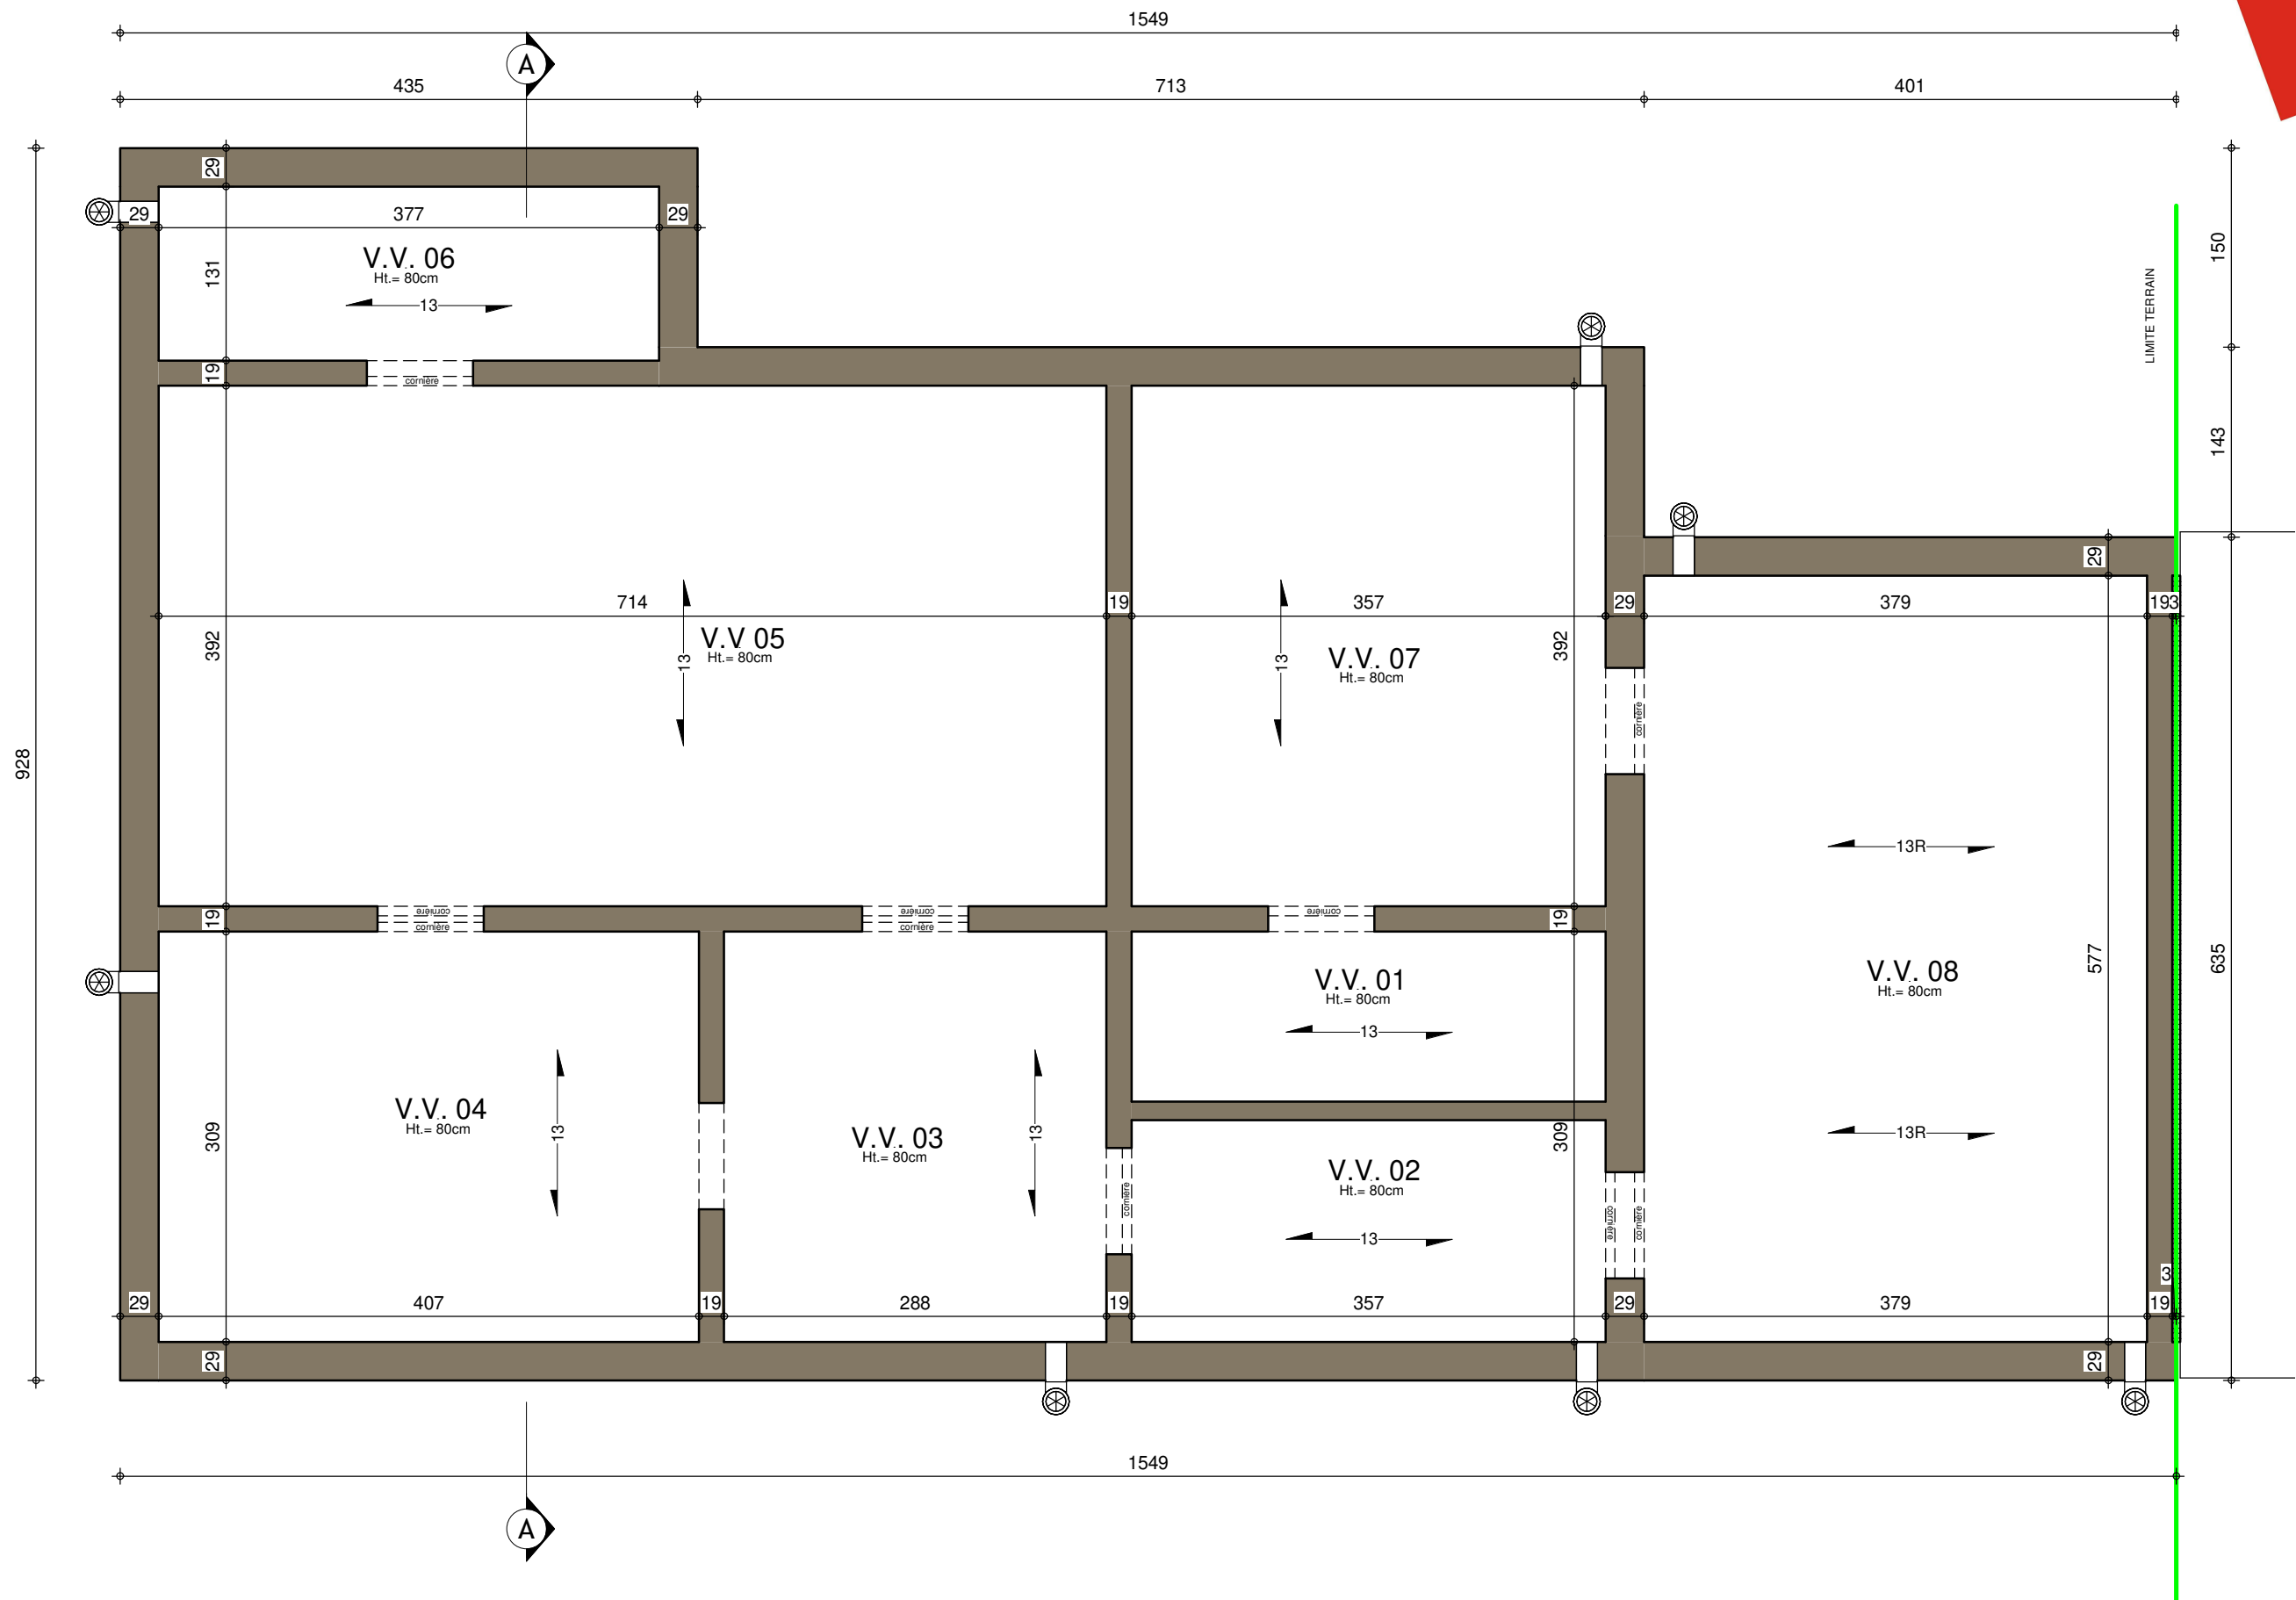

SOUS-SOL : Egouttage


AP-2021-087			
Date :	23/02/2021	Echelle :	1/50

Le présent projet reste la propriété de la S.A. THOMAS & PIRON. Il est protégé par la législation en matière de création et ne peut en aucun cas faire l'objet d'une copie même partielle sans l'autorisation de l'auteur.

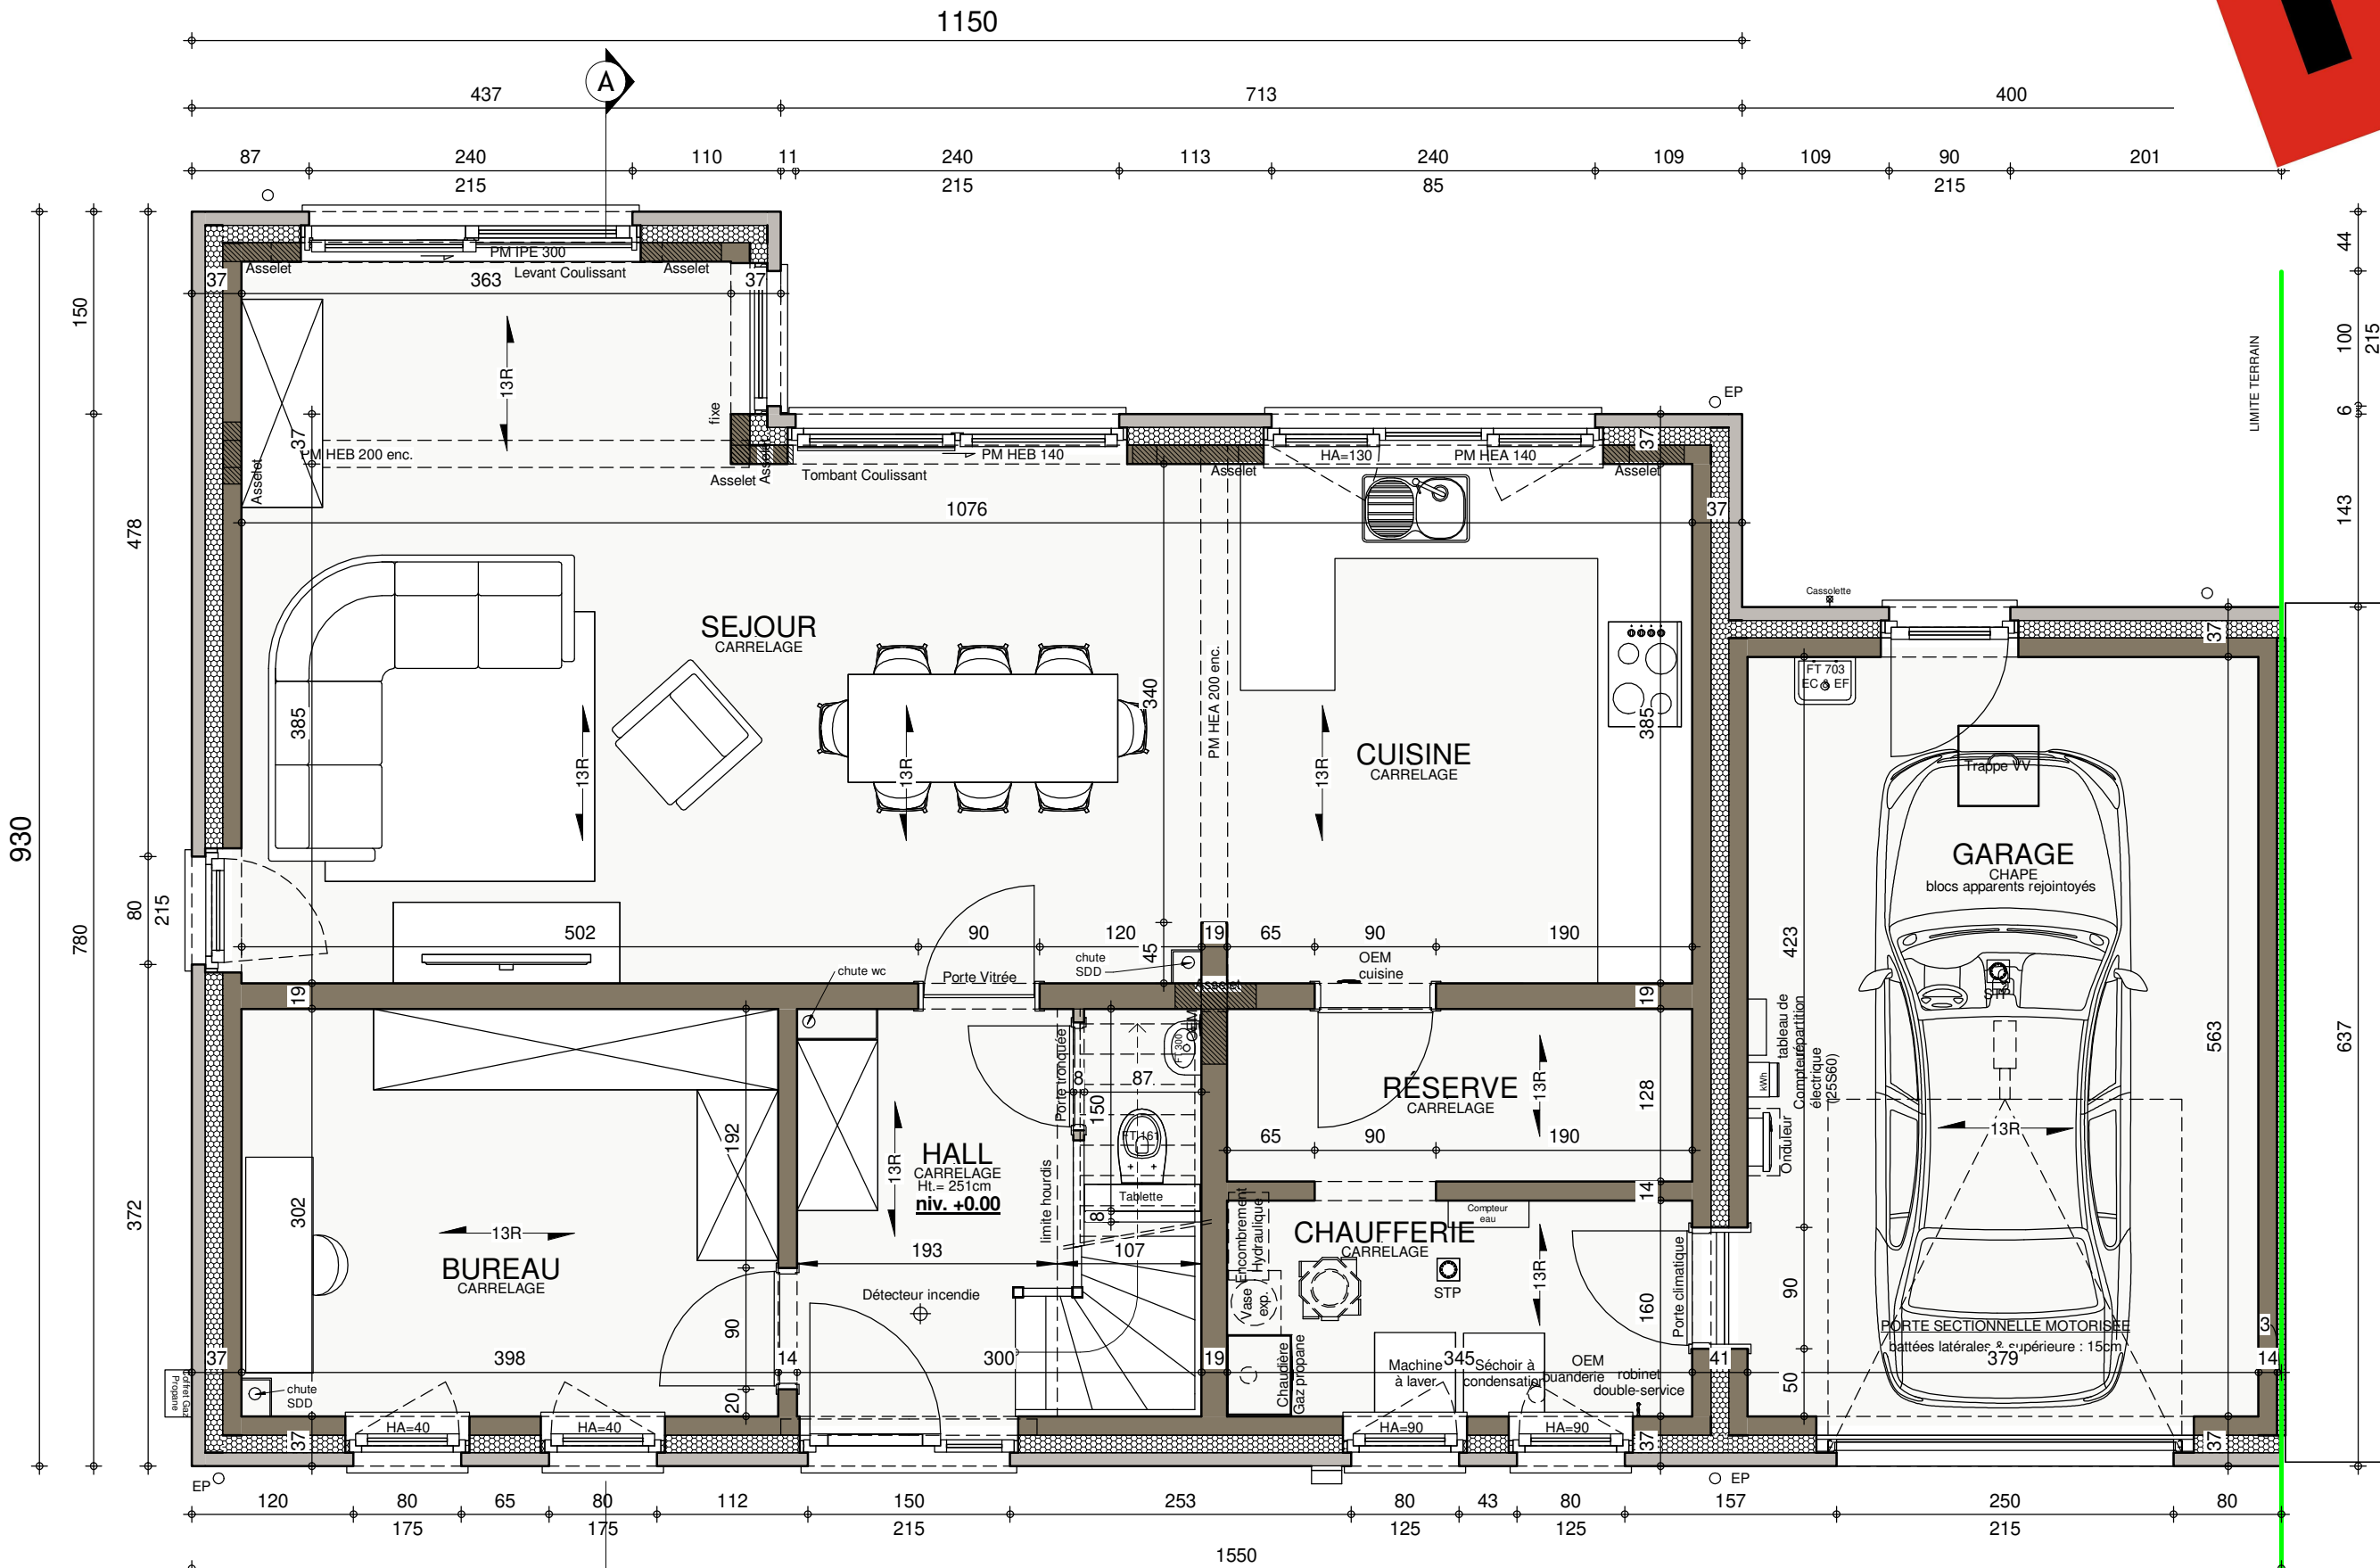

La brique est posée en débord
de 1 cm (vers l'extérieur)
par rapport au bloc béton du sous-sol.


Vitrage acoustique
Invisivent AK High
Silencieux pour ventilation

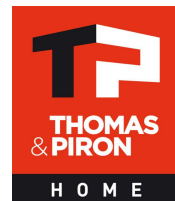

REZ-DE-CHAUSSEE


AP-2021-087

Date :	23/02/2021	Echelle :	1/50
--------	------------	-----------	------

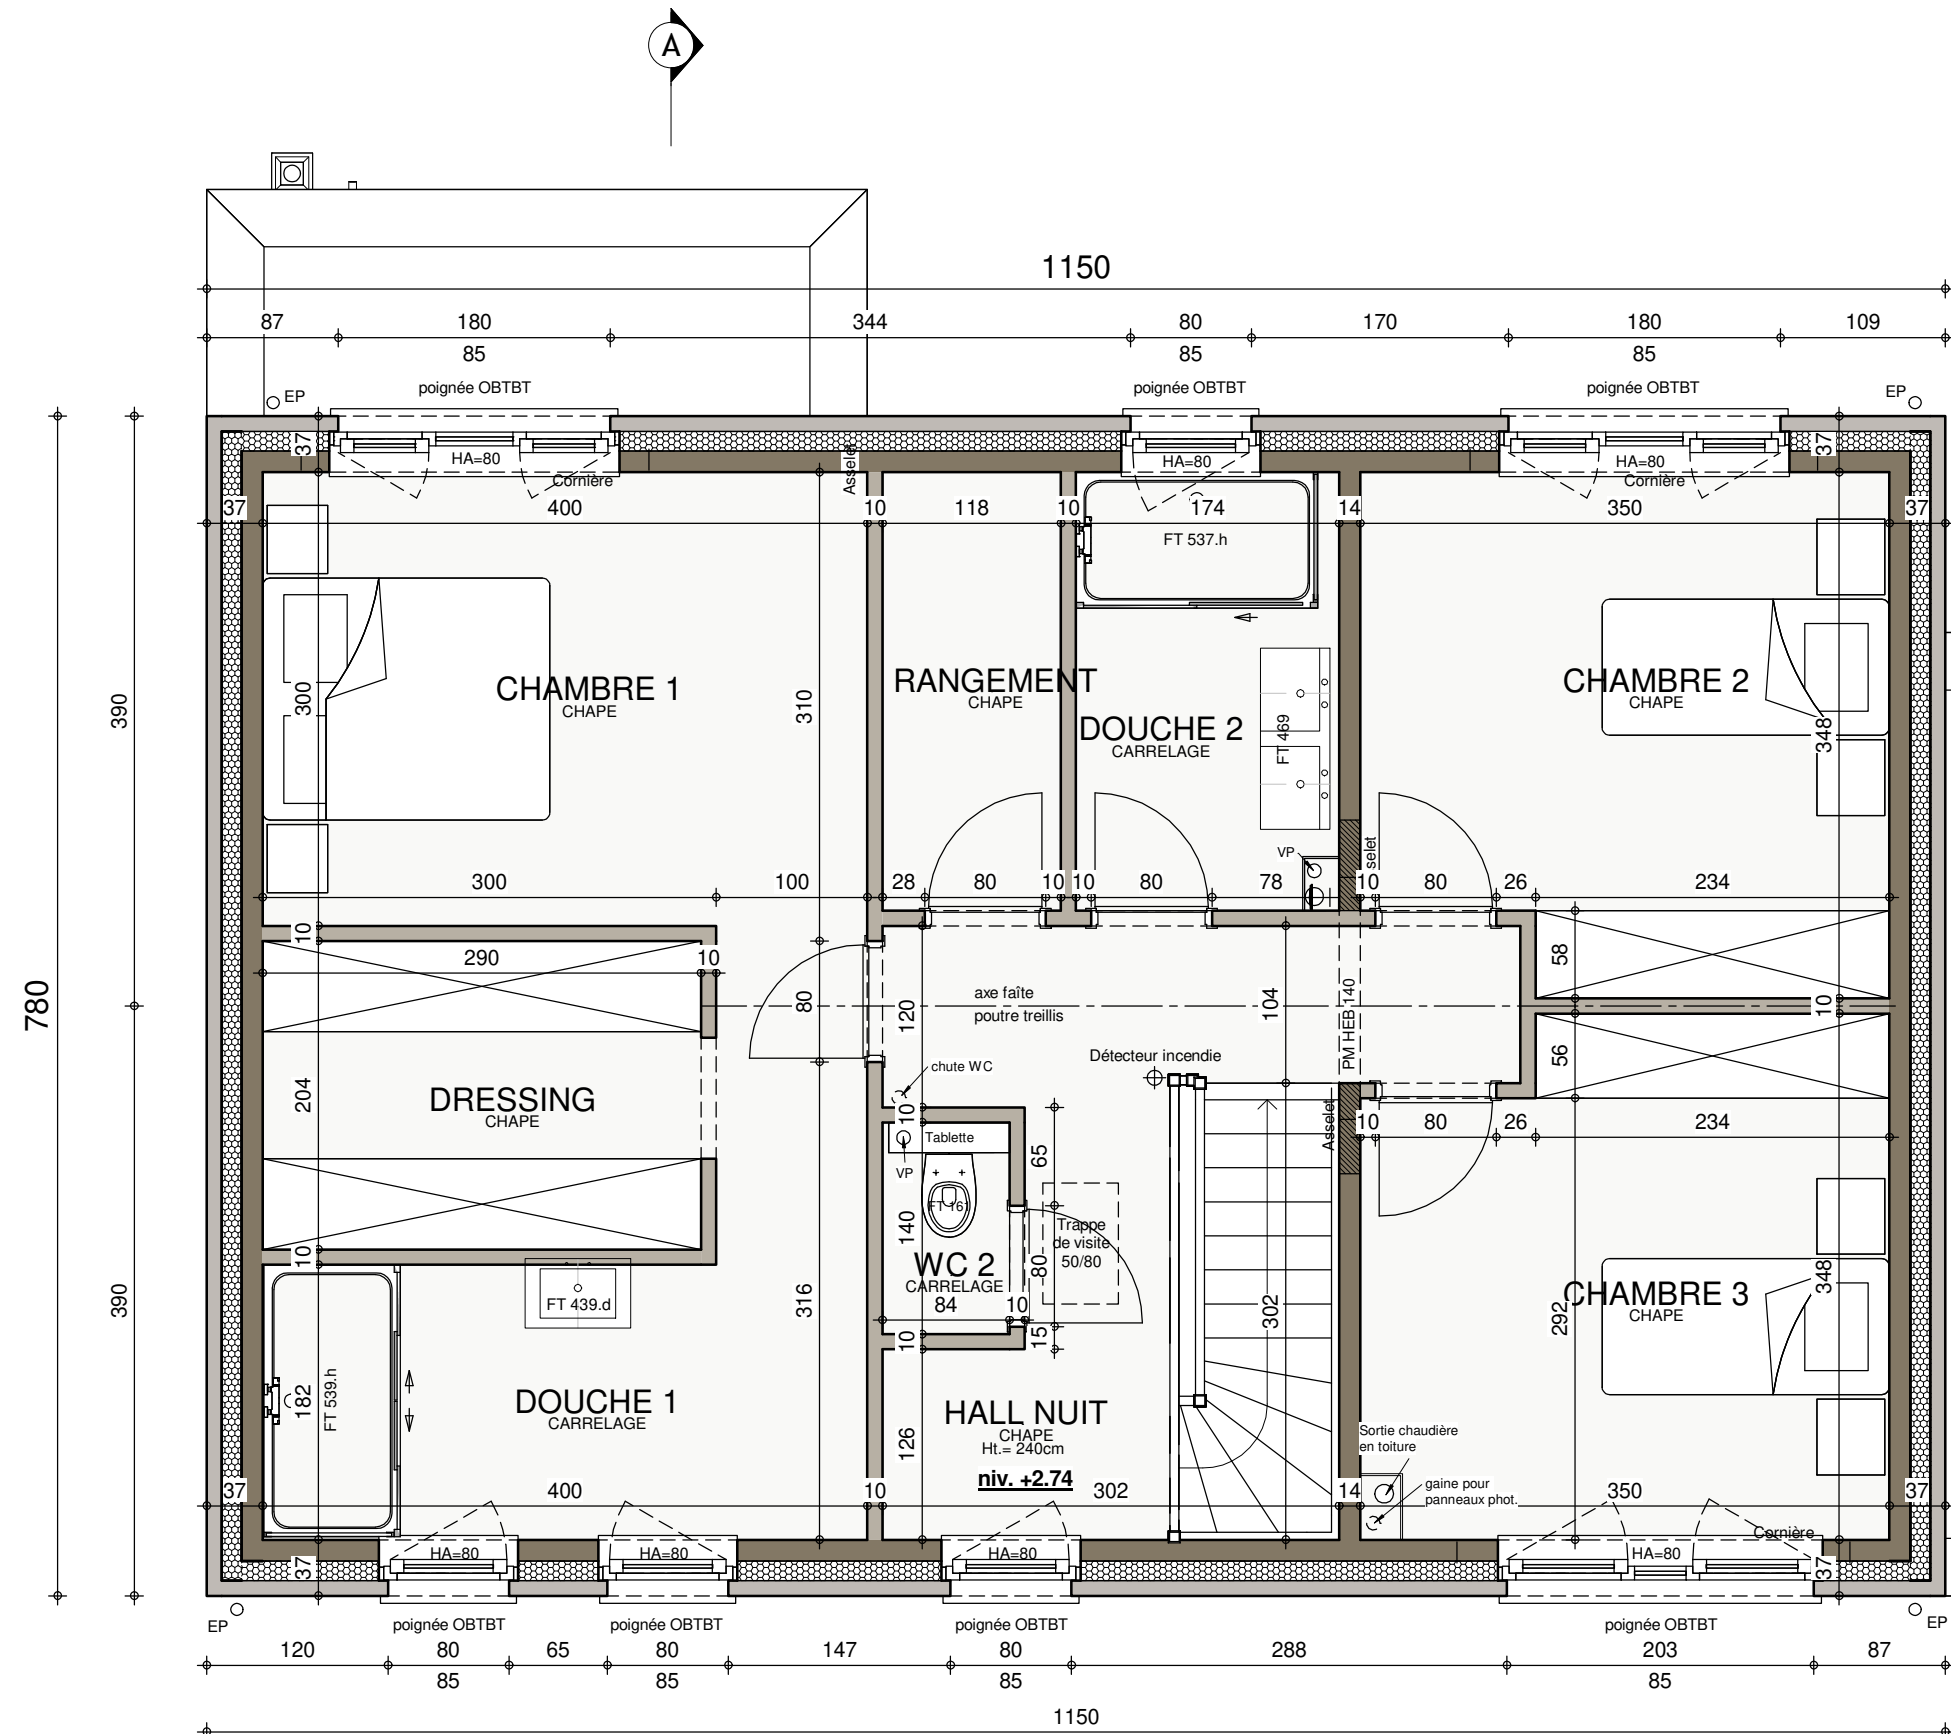

Vitrage acoustique
Invisivent AK High
Silencieux pour ventilation

Vu la pose d'un pare-vapeur, il
ne sera pas possible d'intégrer
des spots encastrés sans
réalisation d'un faux-plafond

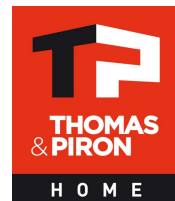


ETAGE



AP-2021-087			
Date :	23/02/2021	Echelle :	1/50

Le présent projet reste la propriété de la S.A. THOMAS & PIRON. Il est protégé par la législation en matière de création et ne peut en aucun cas faire l'objet d'une copie même partielle sans l'autorisation de l'auteur.

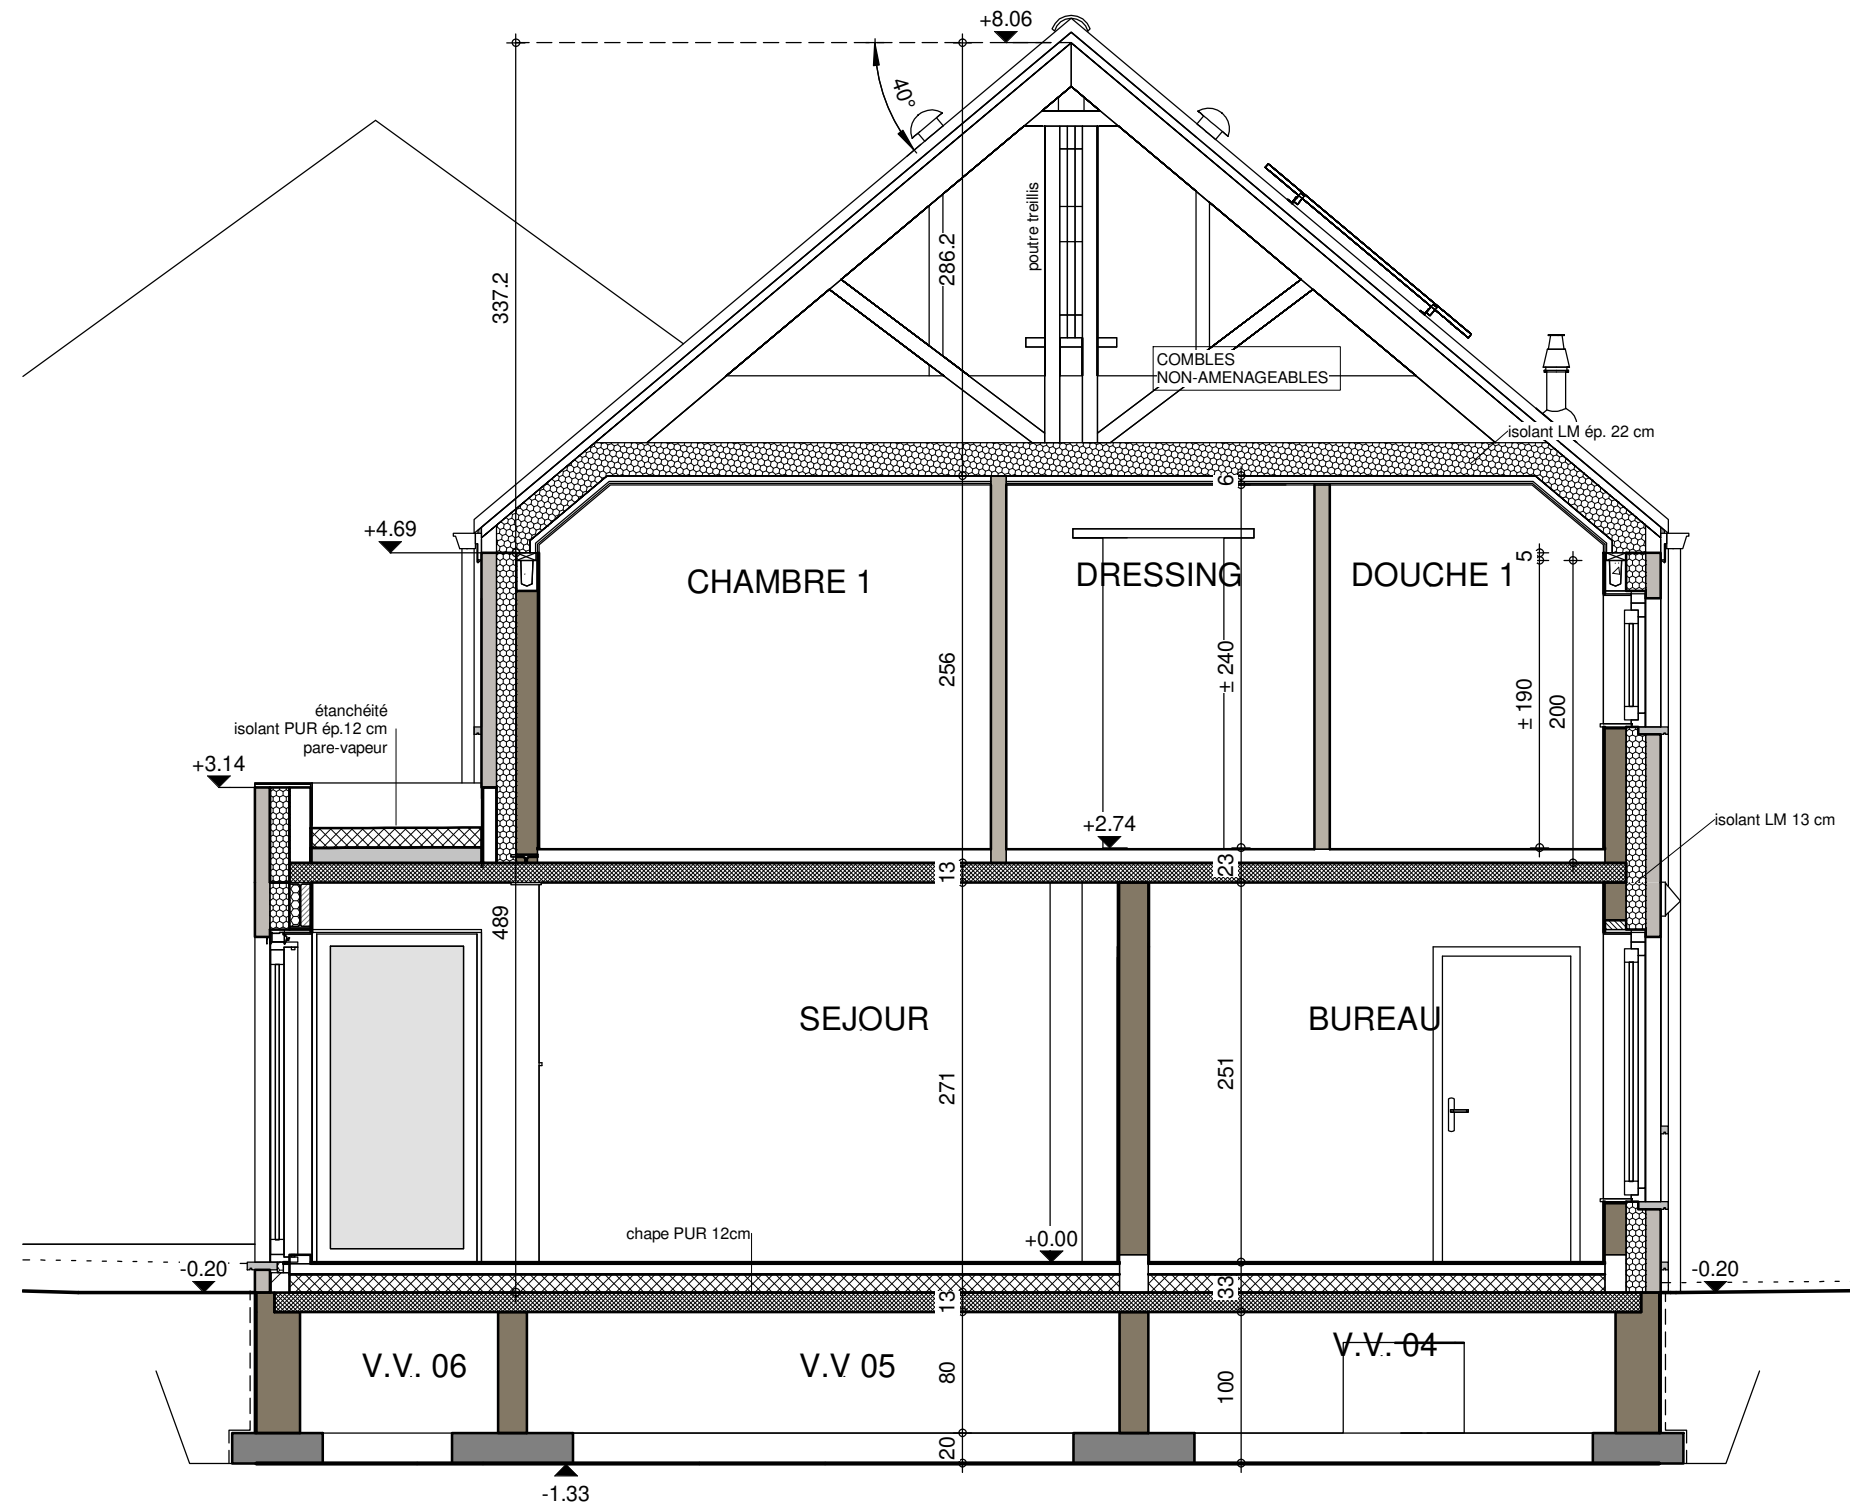


Le présent projet reste la propriété de la S.A. THOMAS & PRON. Il est protégé par la législation en matière de création et ne peut en aucun cas faire l'objet d'une copie même partielle sans l'autorisation de l'auteur.




PIGNON DROIT

AP-2021-087	
Date :	23/02/2021
Echelle :	1/50

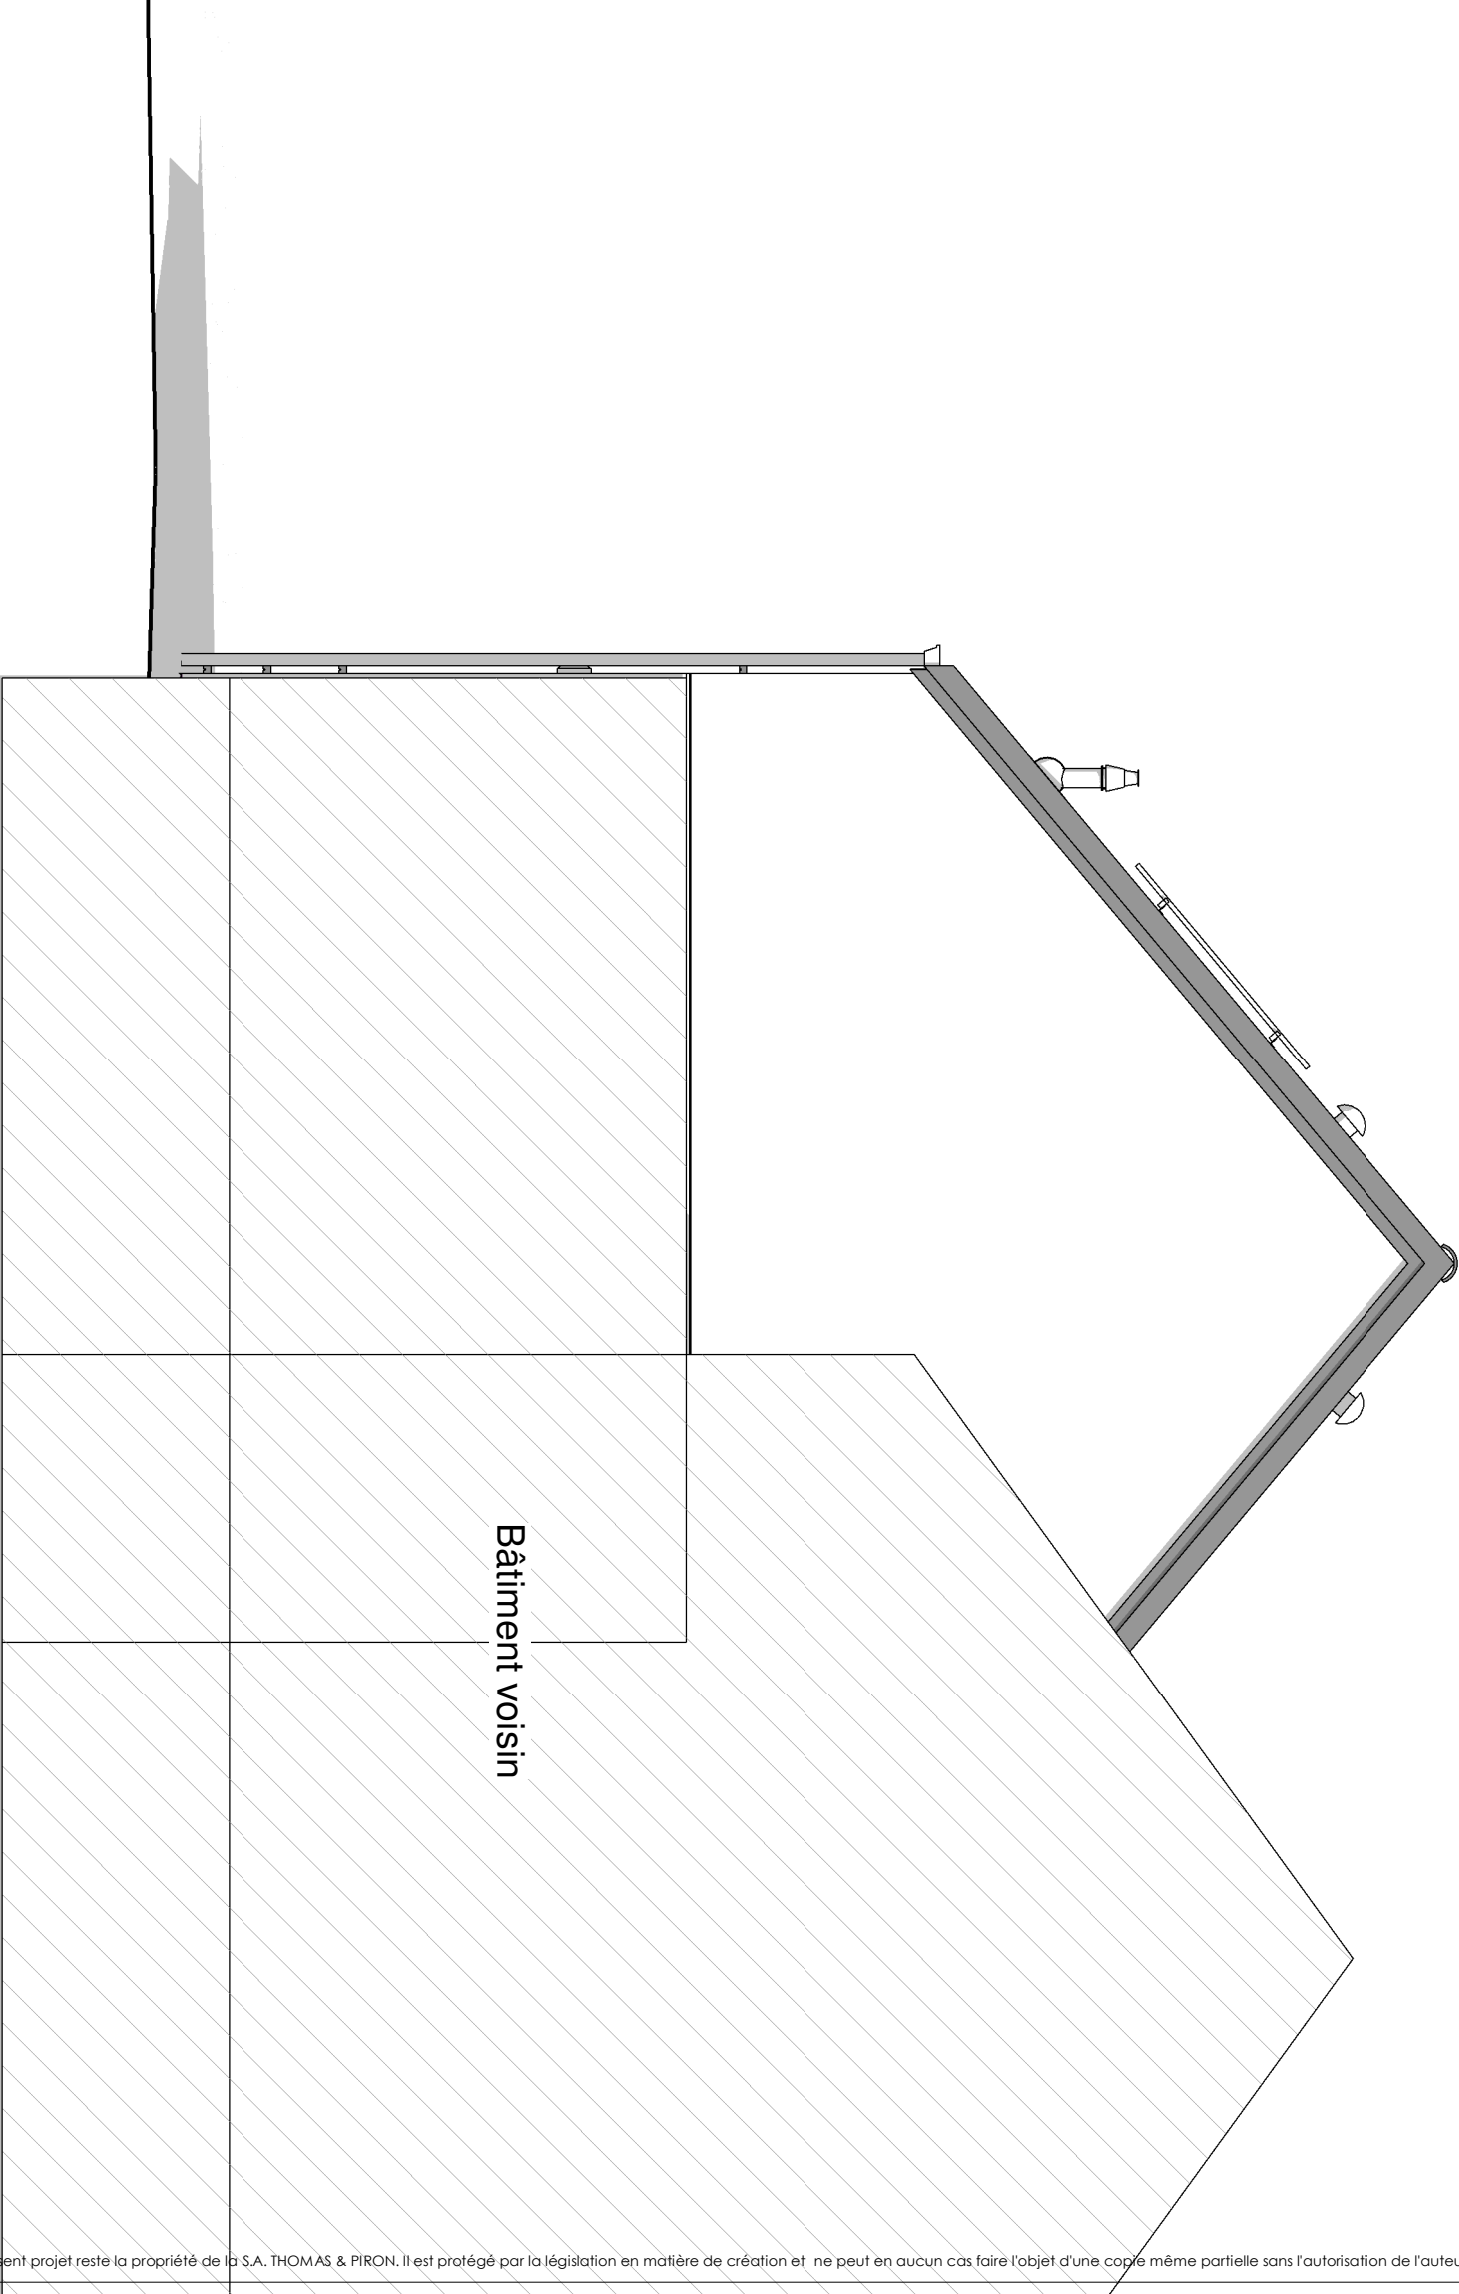




PIGNON GAUCHE

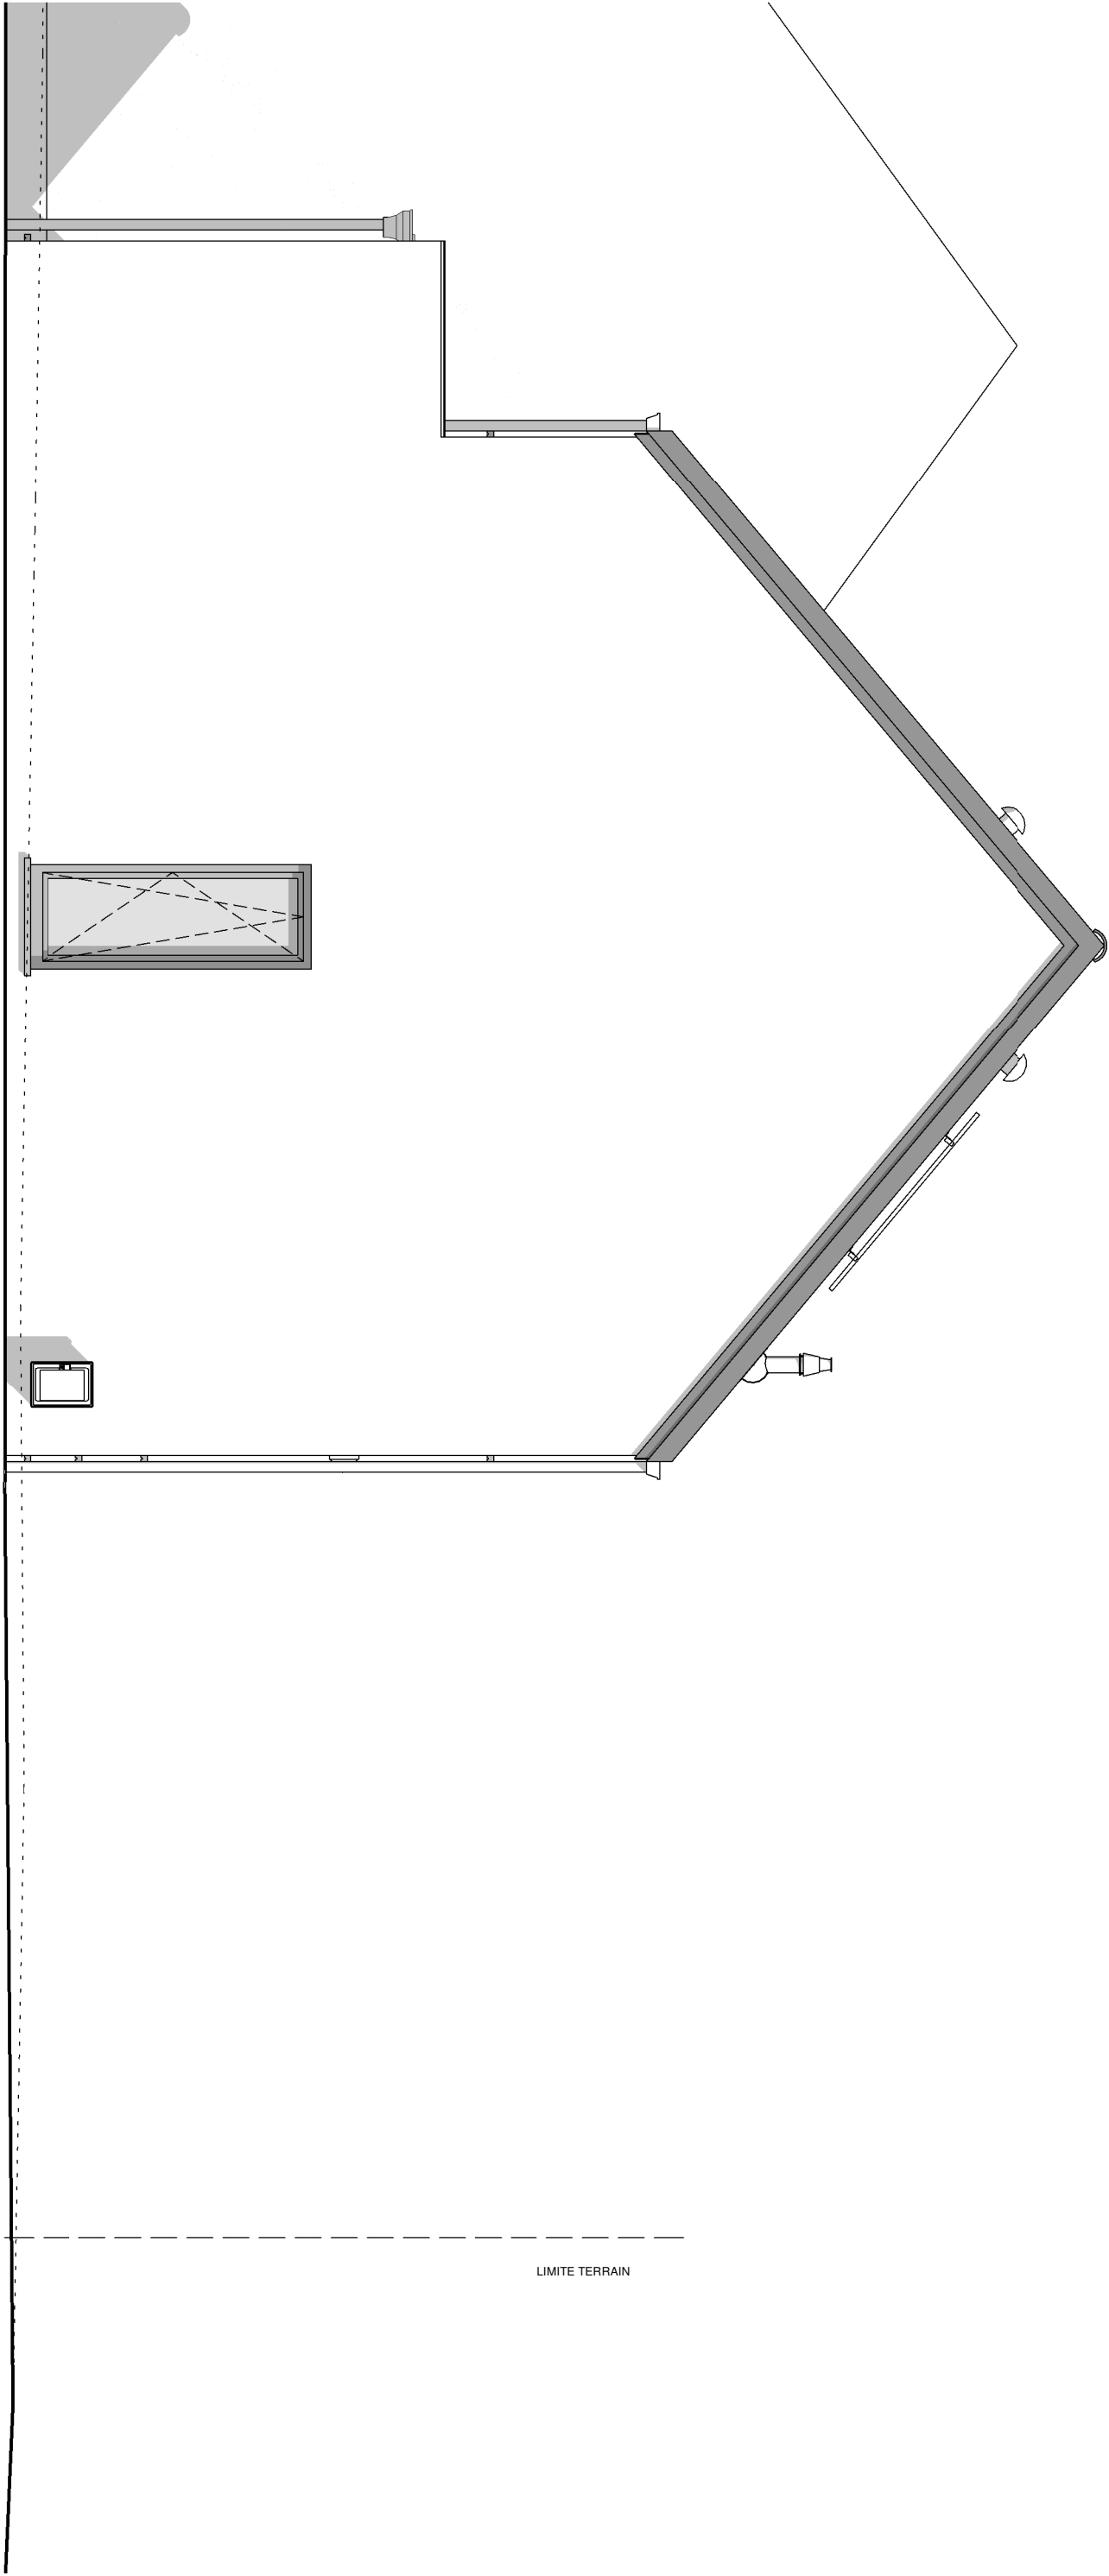

AP-2021-087		
Date :	23/02/2021	Echelle :



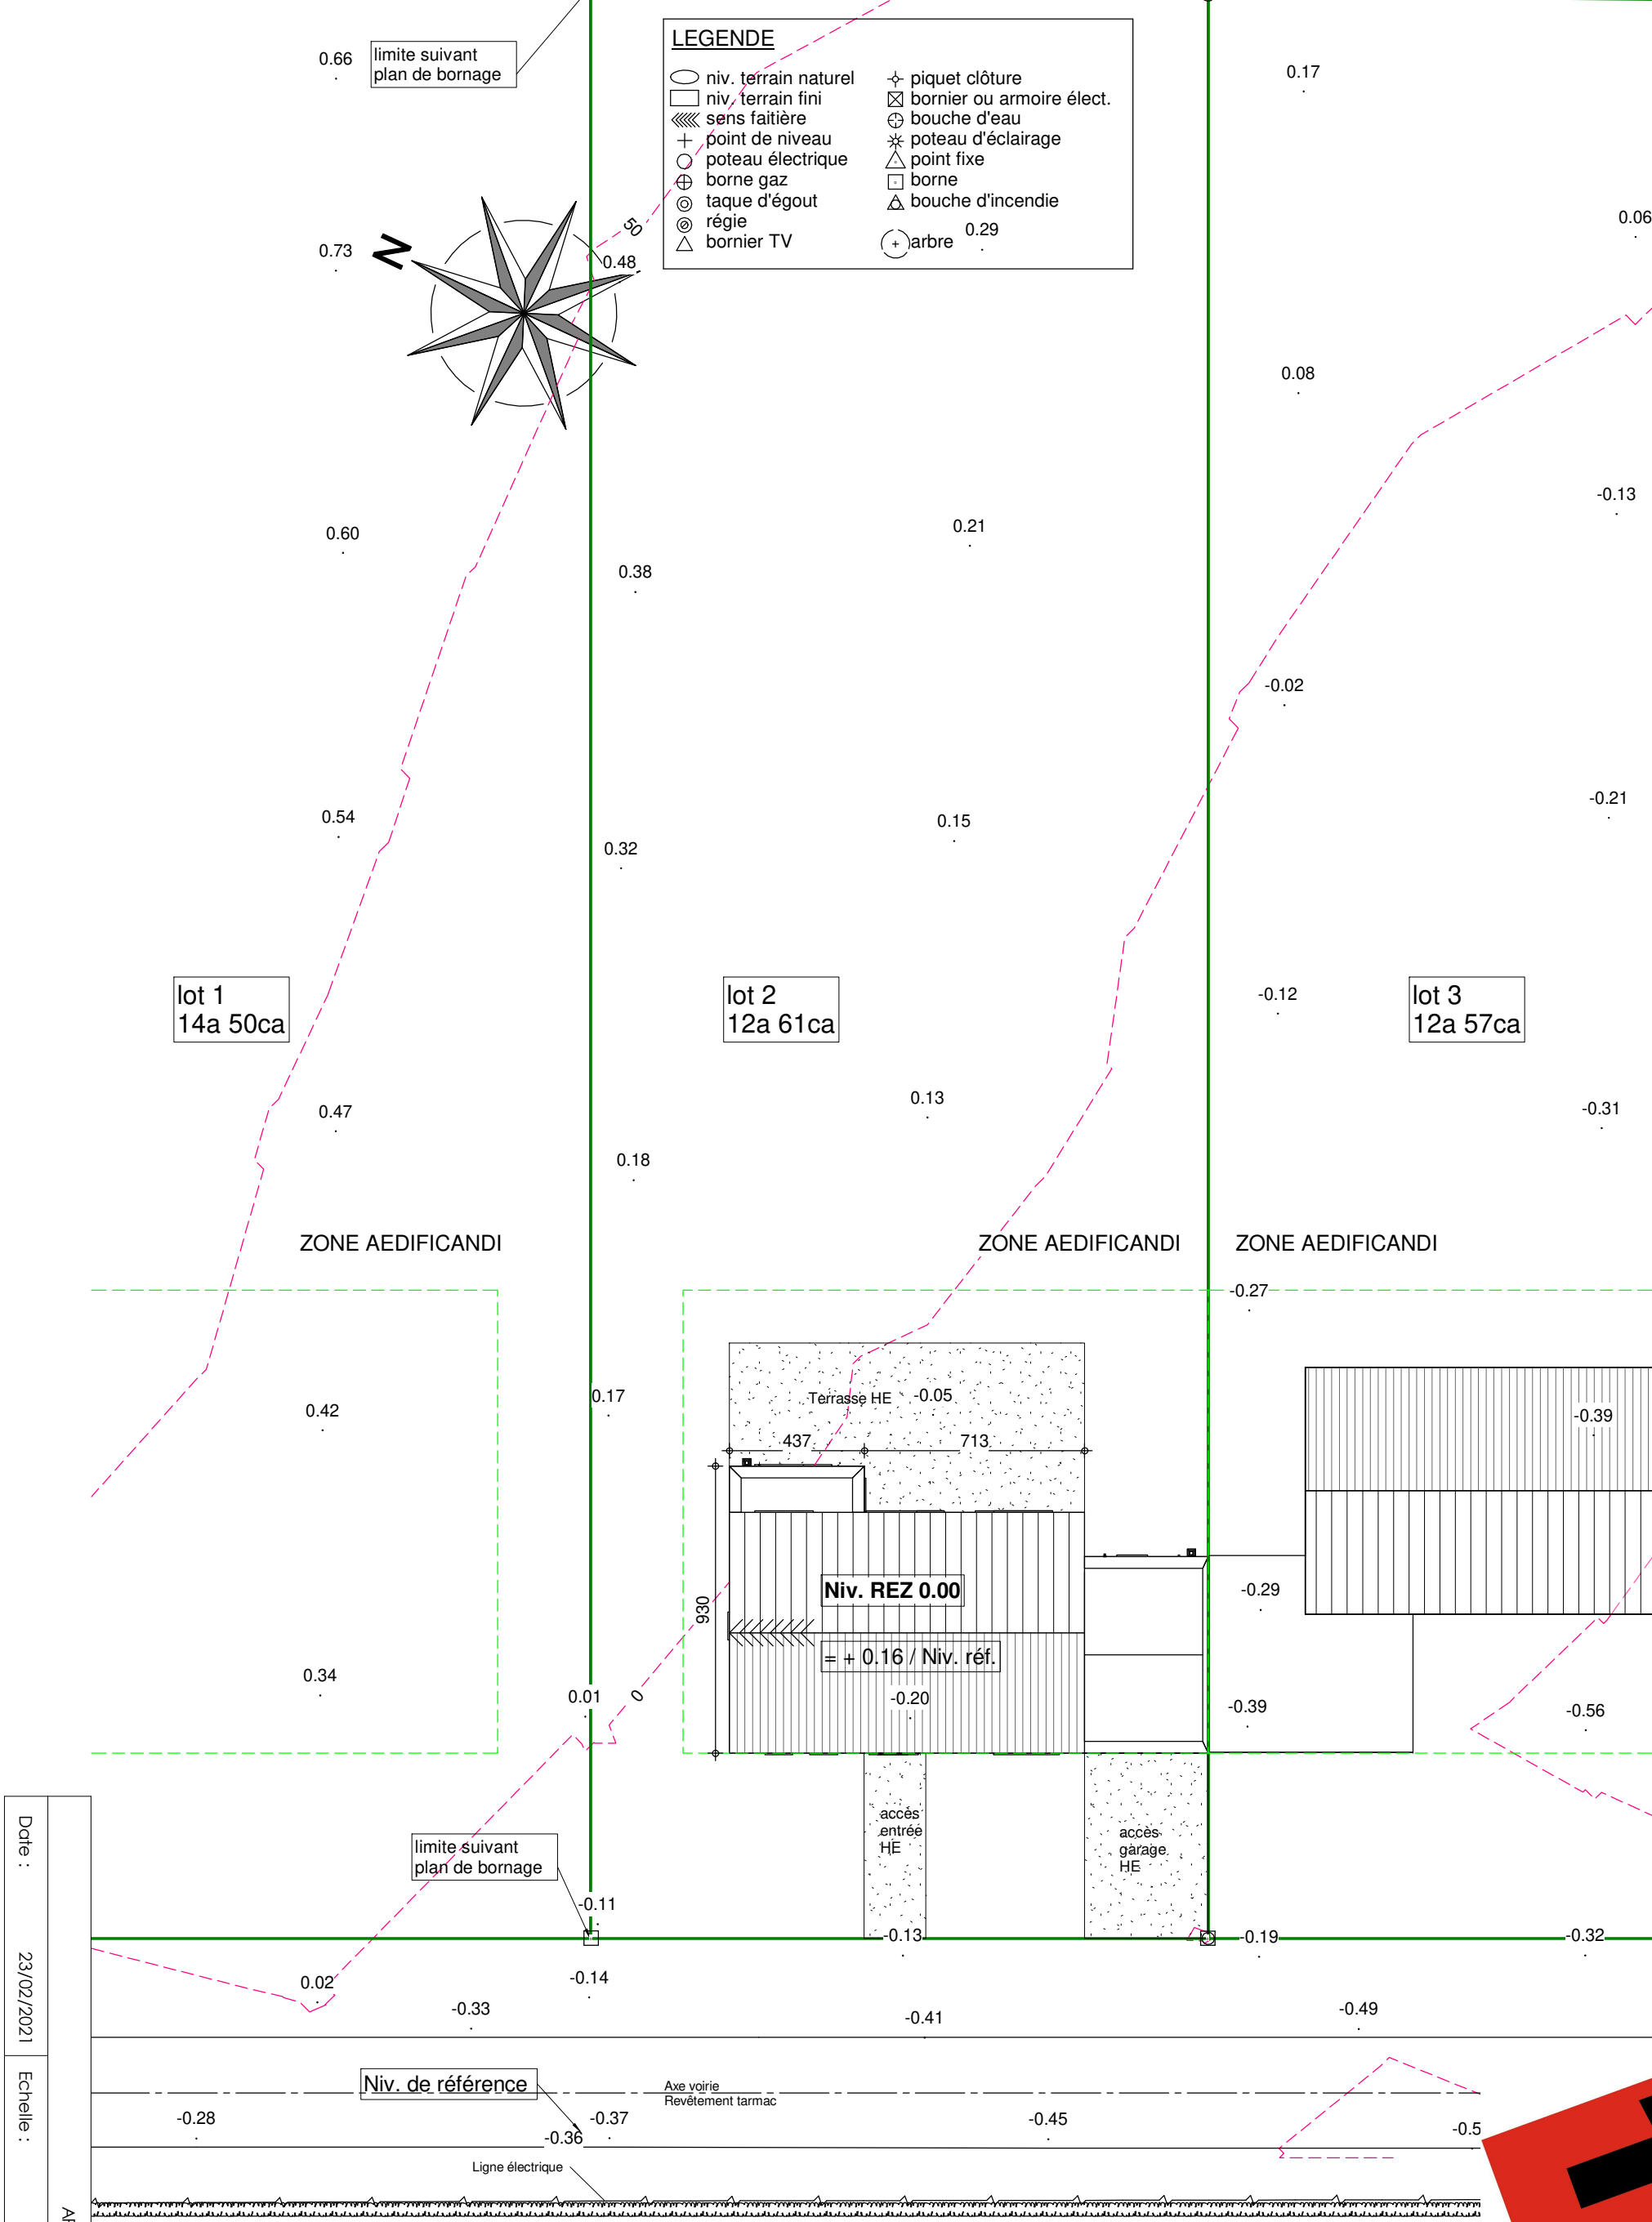


Date :	23/02/2021
Echelle :	1/200
AP-2021-087	

IMPLANTATION


Le présent projet reste la propriété de la S.A. THOMAS & PIRON. Il est protégé par la législation en matière de création et ne peut en aucun cas faire l'objet d'une copie même partielle sans l'autorisation de l'auteur.

FACADE AVANT

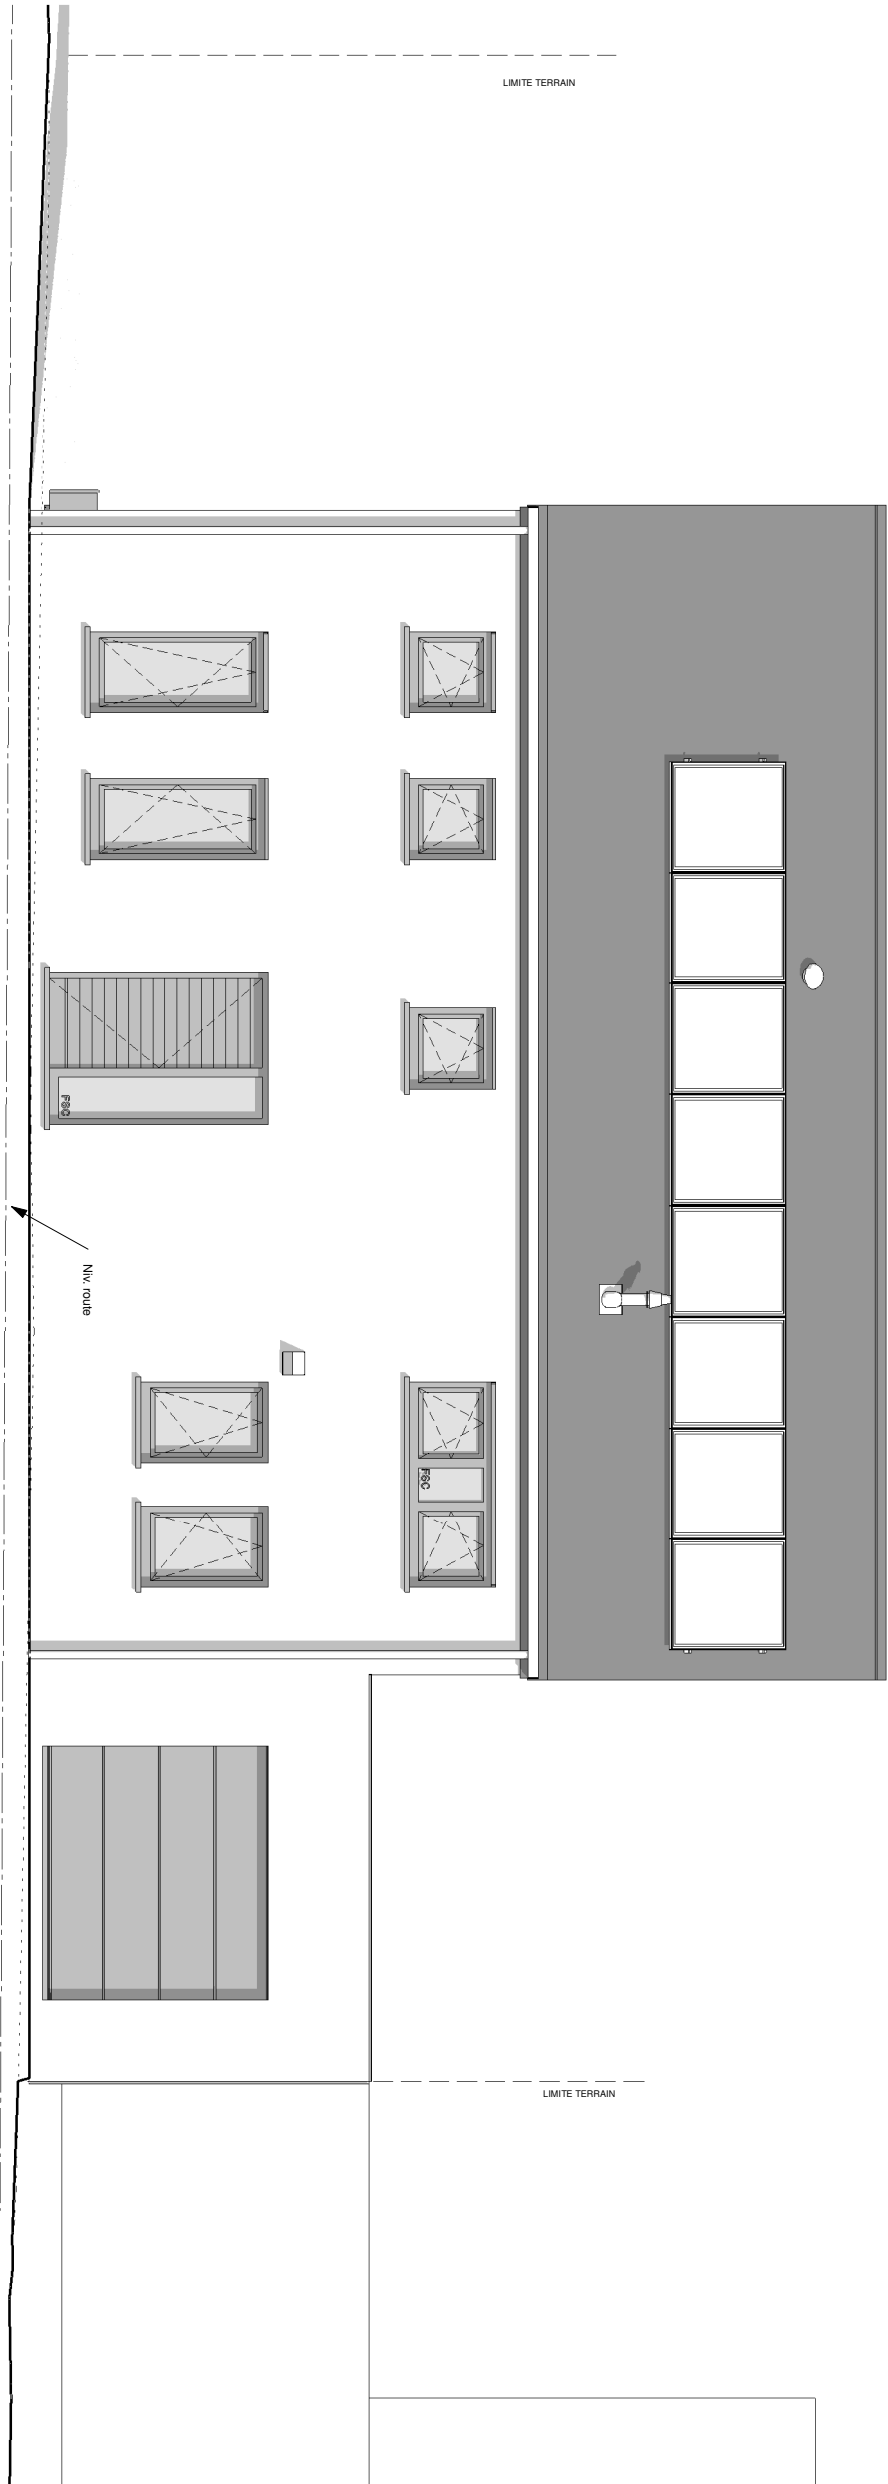

AP-2021-087		
Date :	23/02/2021	Echelle :
		1/75

FACADE ARRIERE

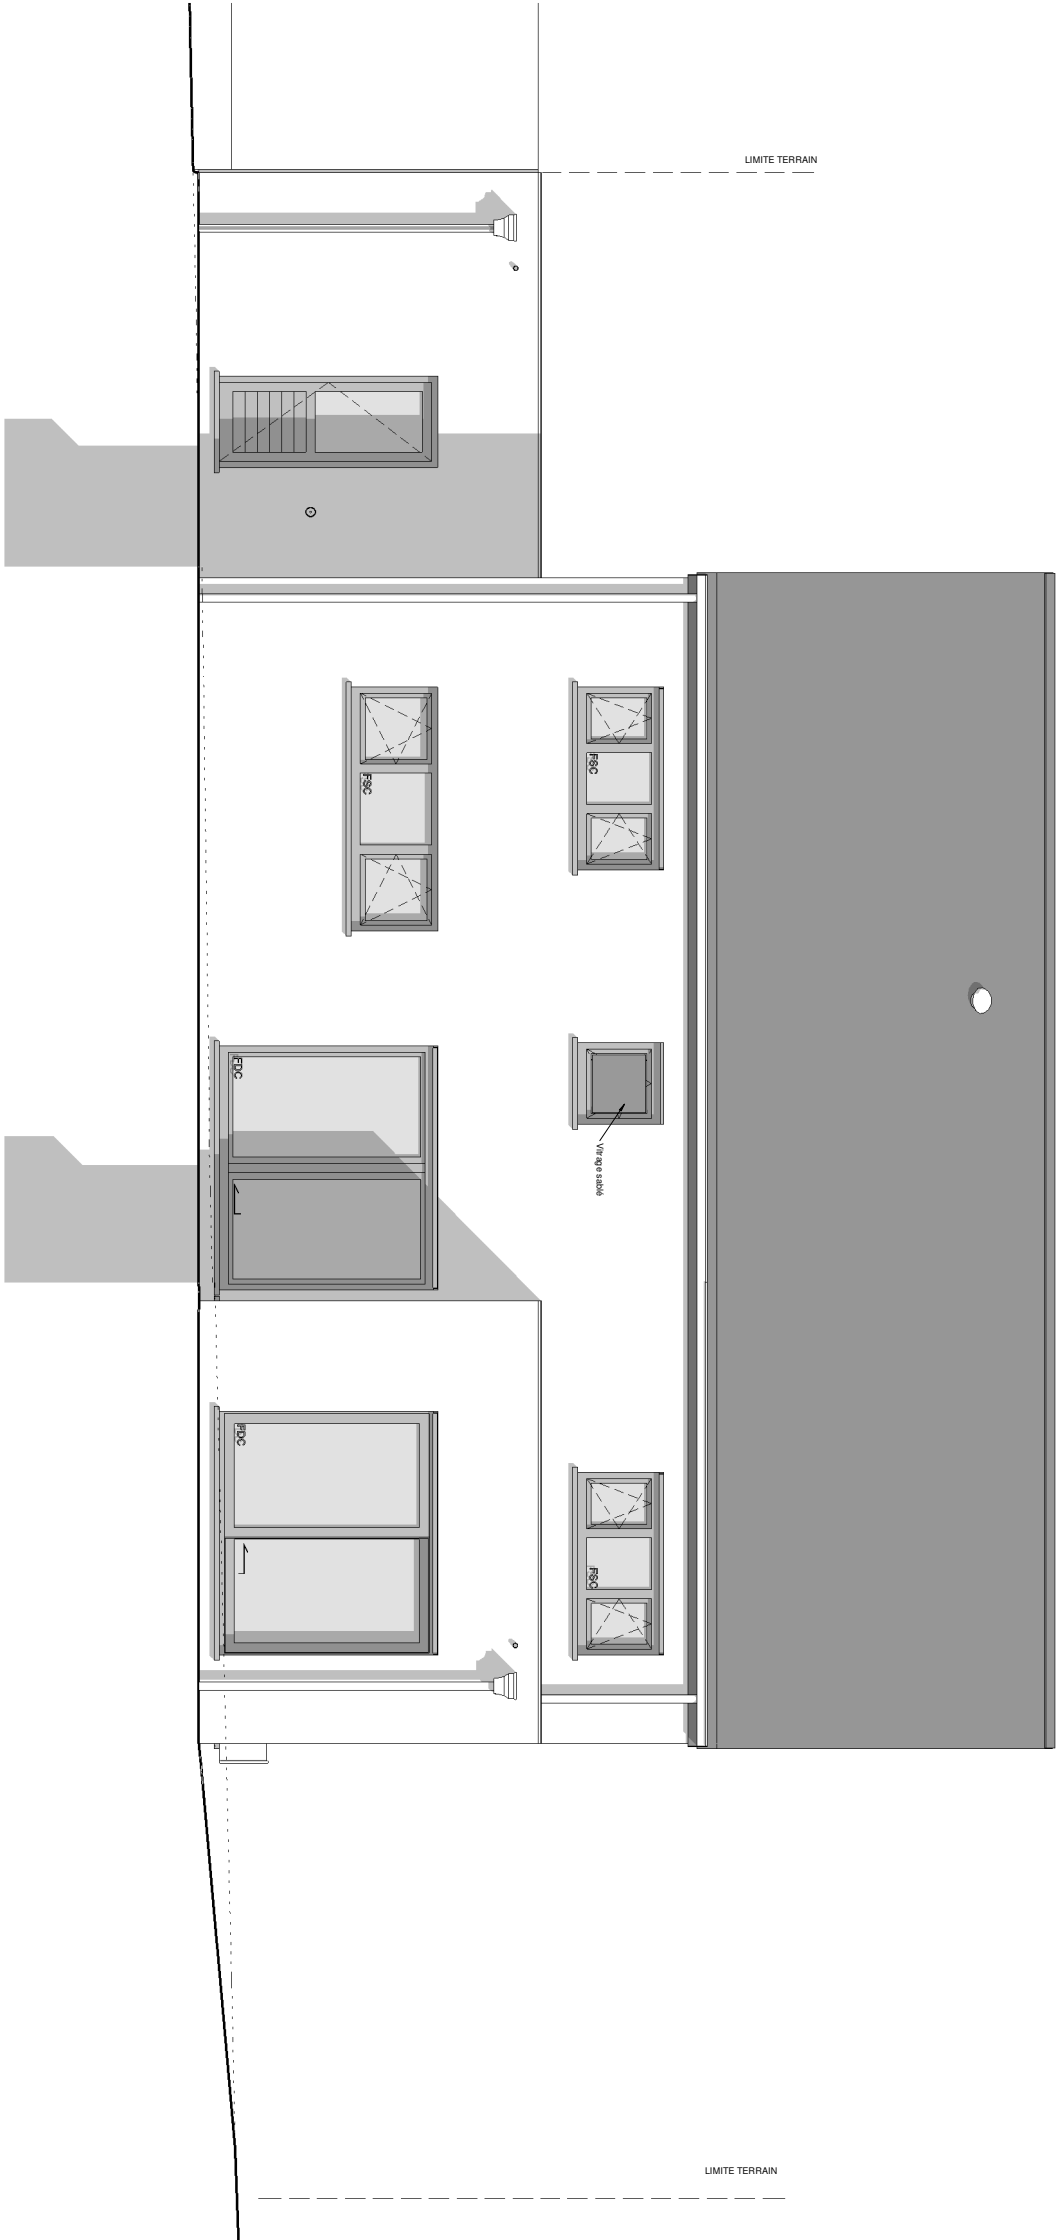

AP-2021-087		
Date :	23/02/2021	Echelle :
		1/75