


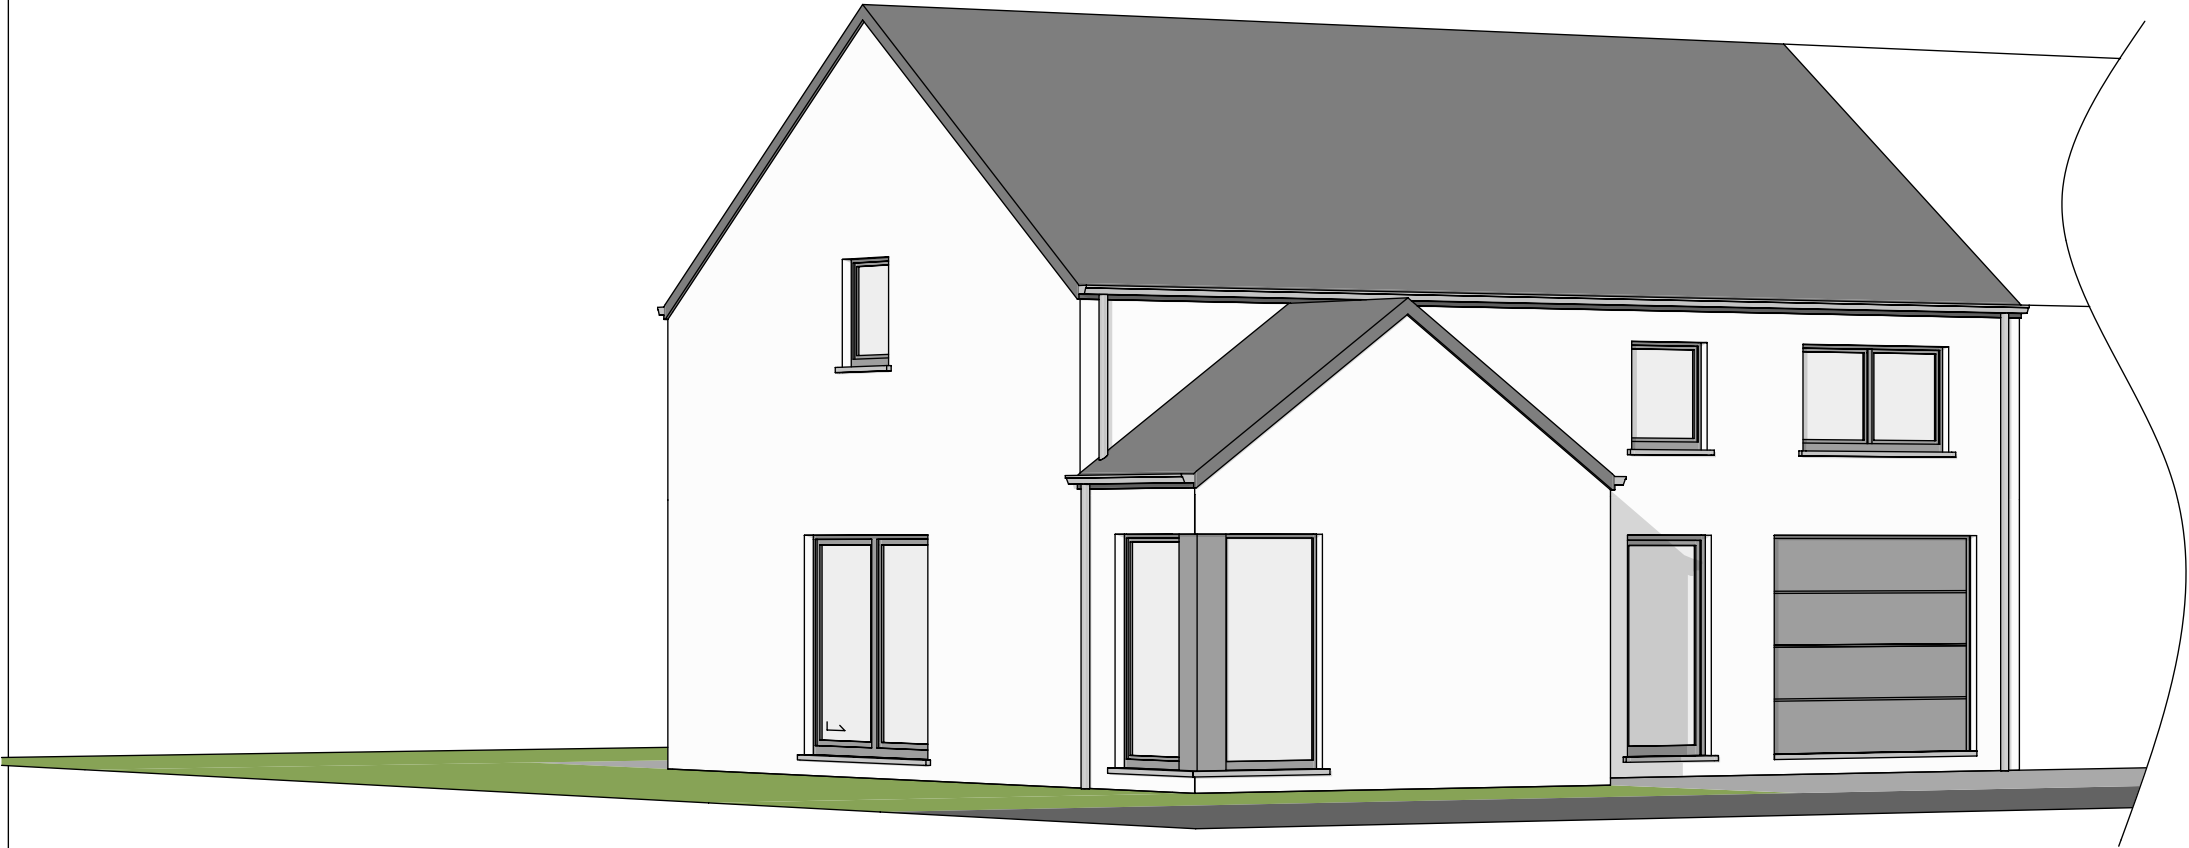




Date :	09/06/2020	Echelle :	1/50
--------	------------	-----------	------




AP-2020149-01-RODRIGUES-BJL-MOLI			
Date :	09/06/2020	Echelle :	1/50

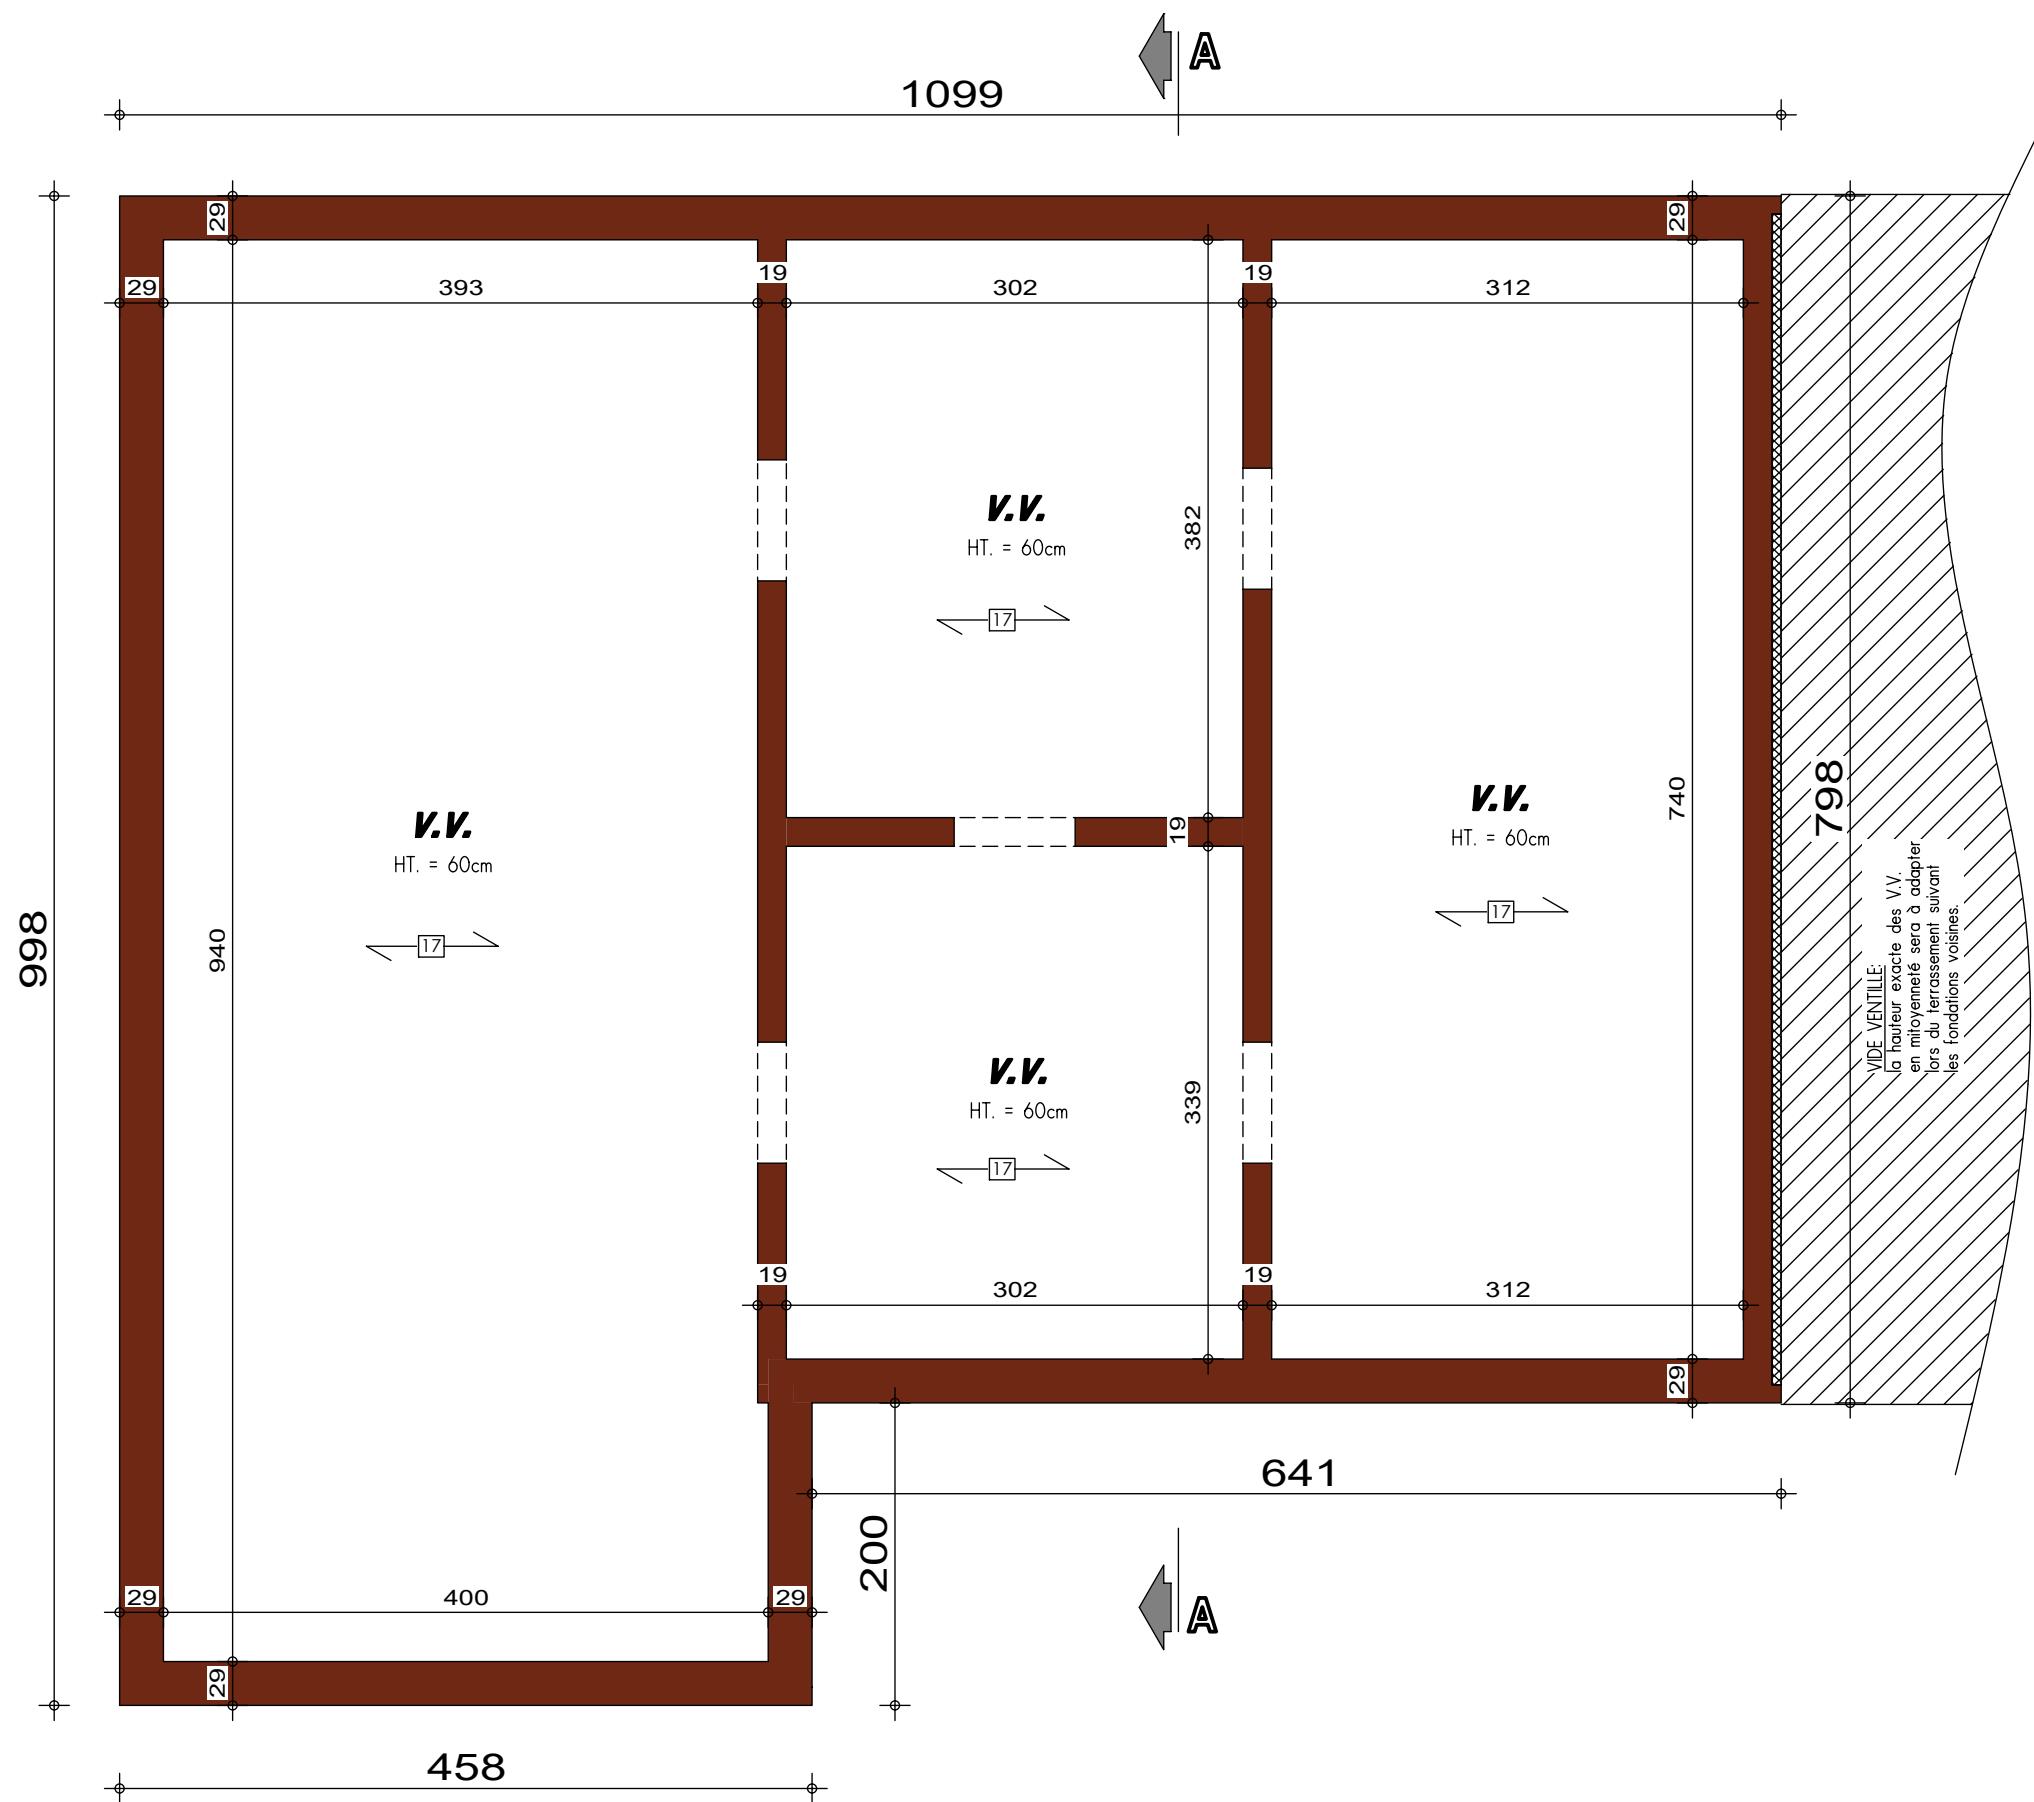

PLAN SOUS-SOL

AVANT-PROJET de M. & Mme RODRIGUES

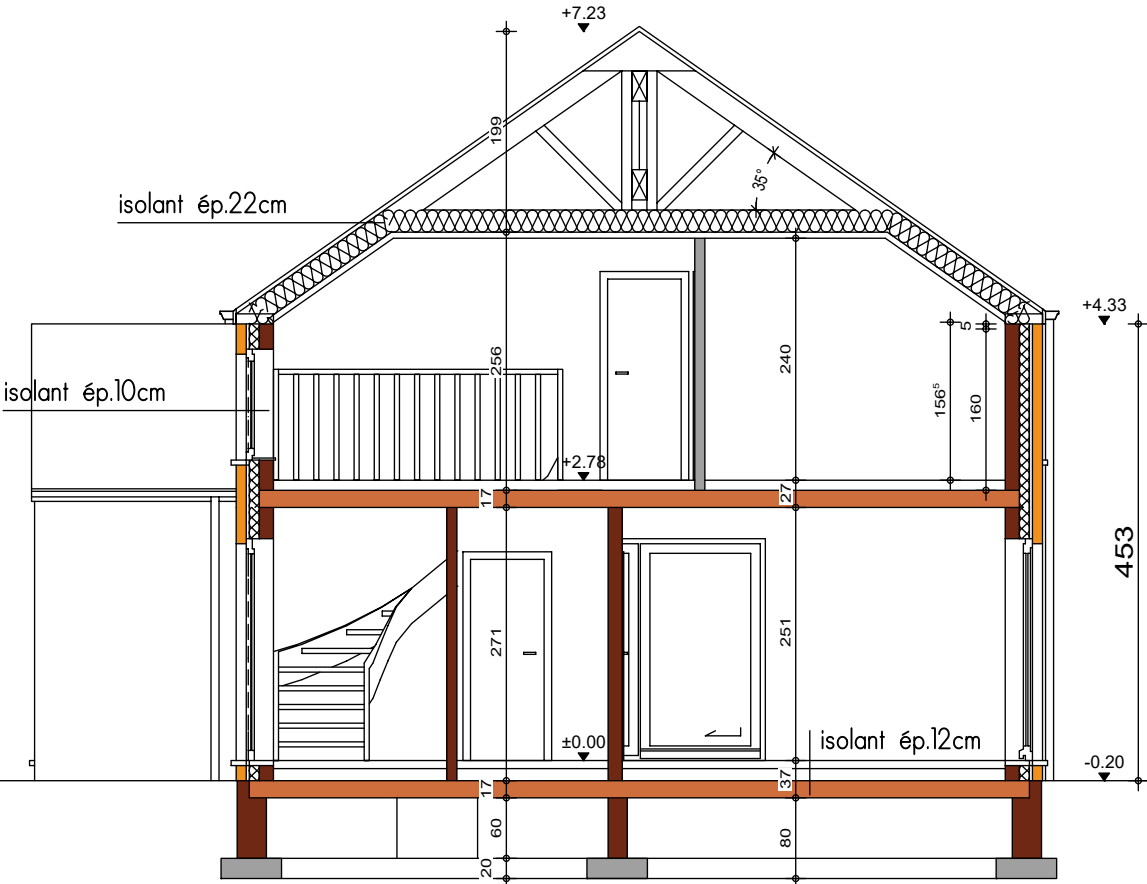

COUPE AA



AVANT-PROJET de M. & Mme RODRIGUES



FACADE AVANT



FACADE ARRIERE



PIGNON GAUCHE

