




Date :	19/02/2020	Echelle :	1/50
--------	------------	-----------	------

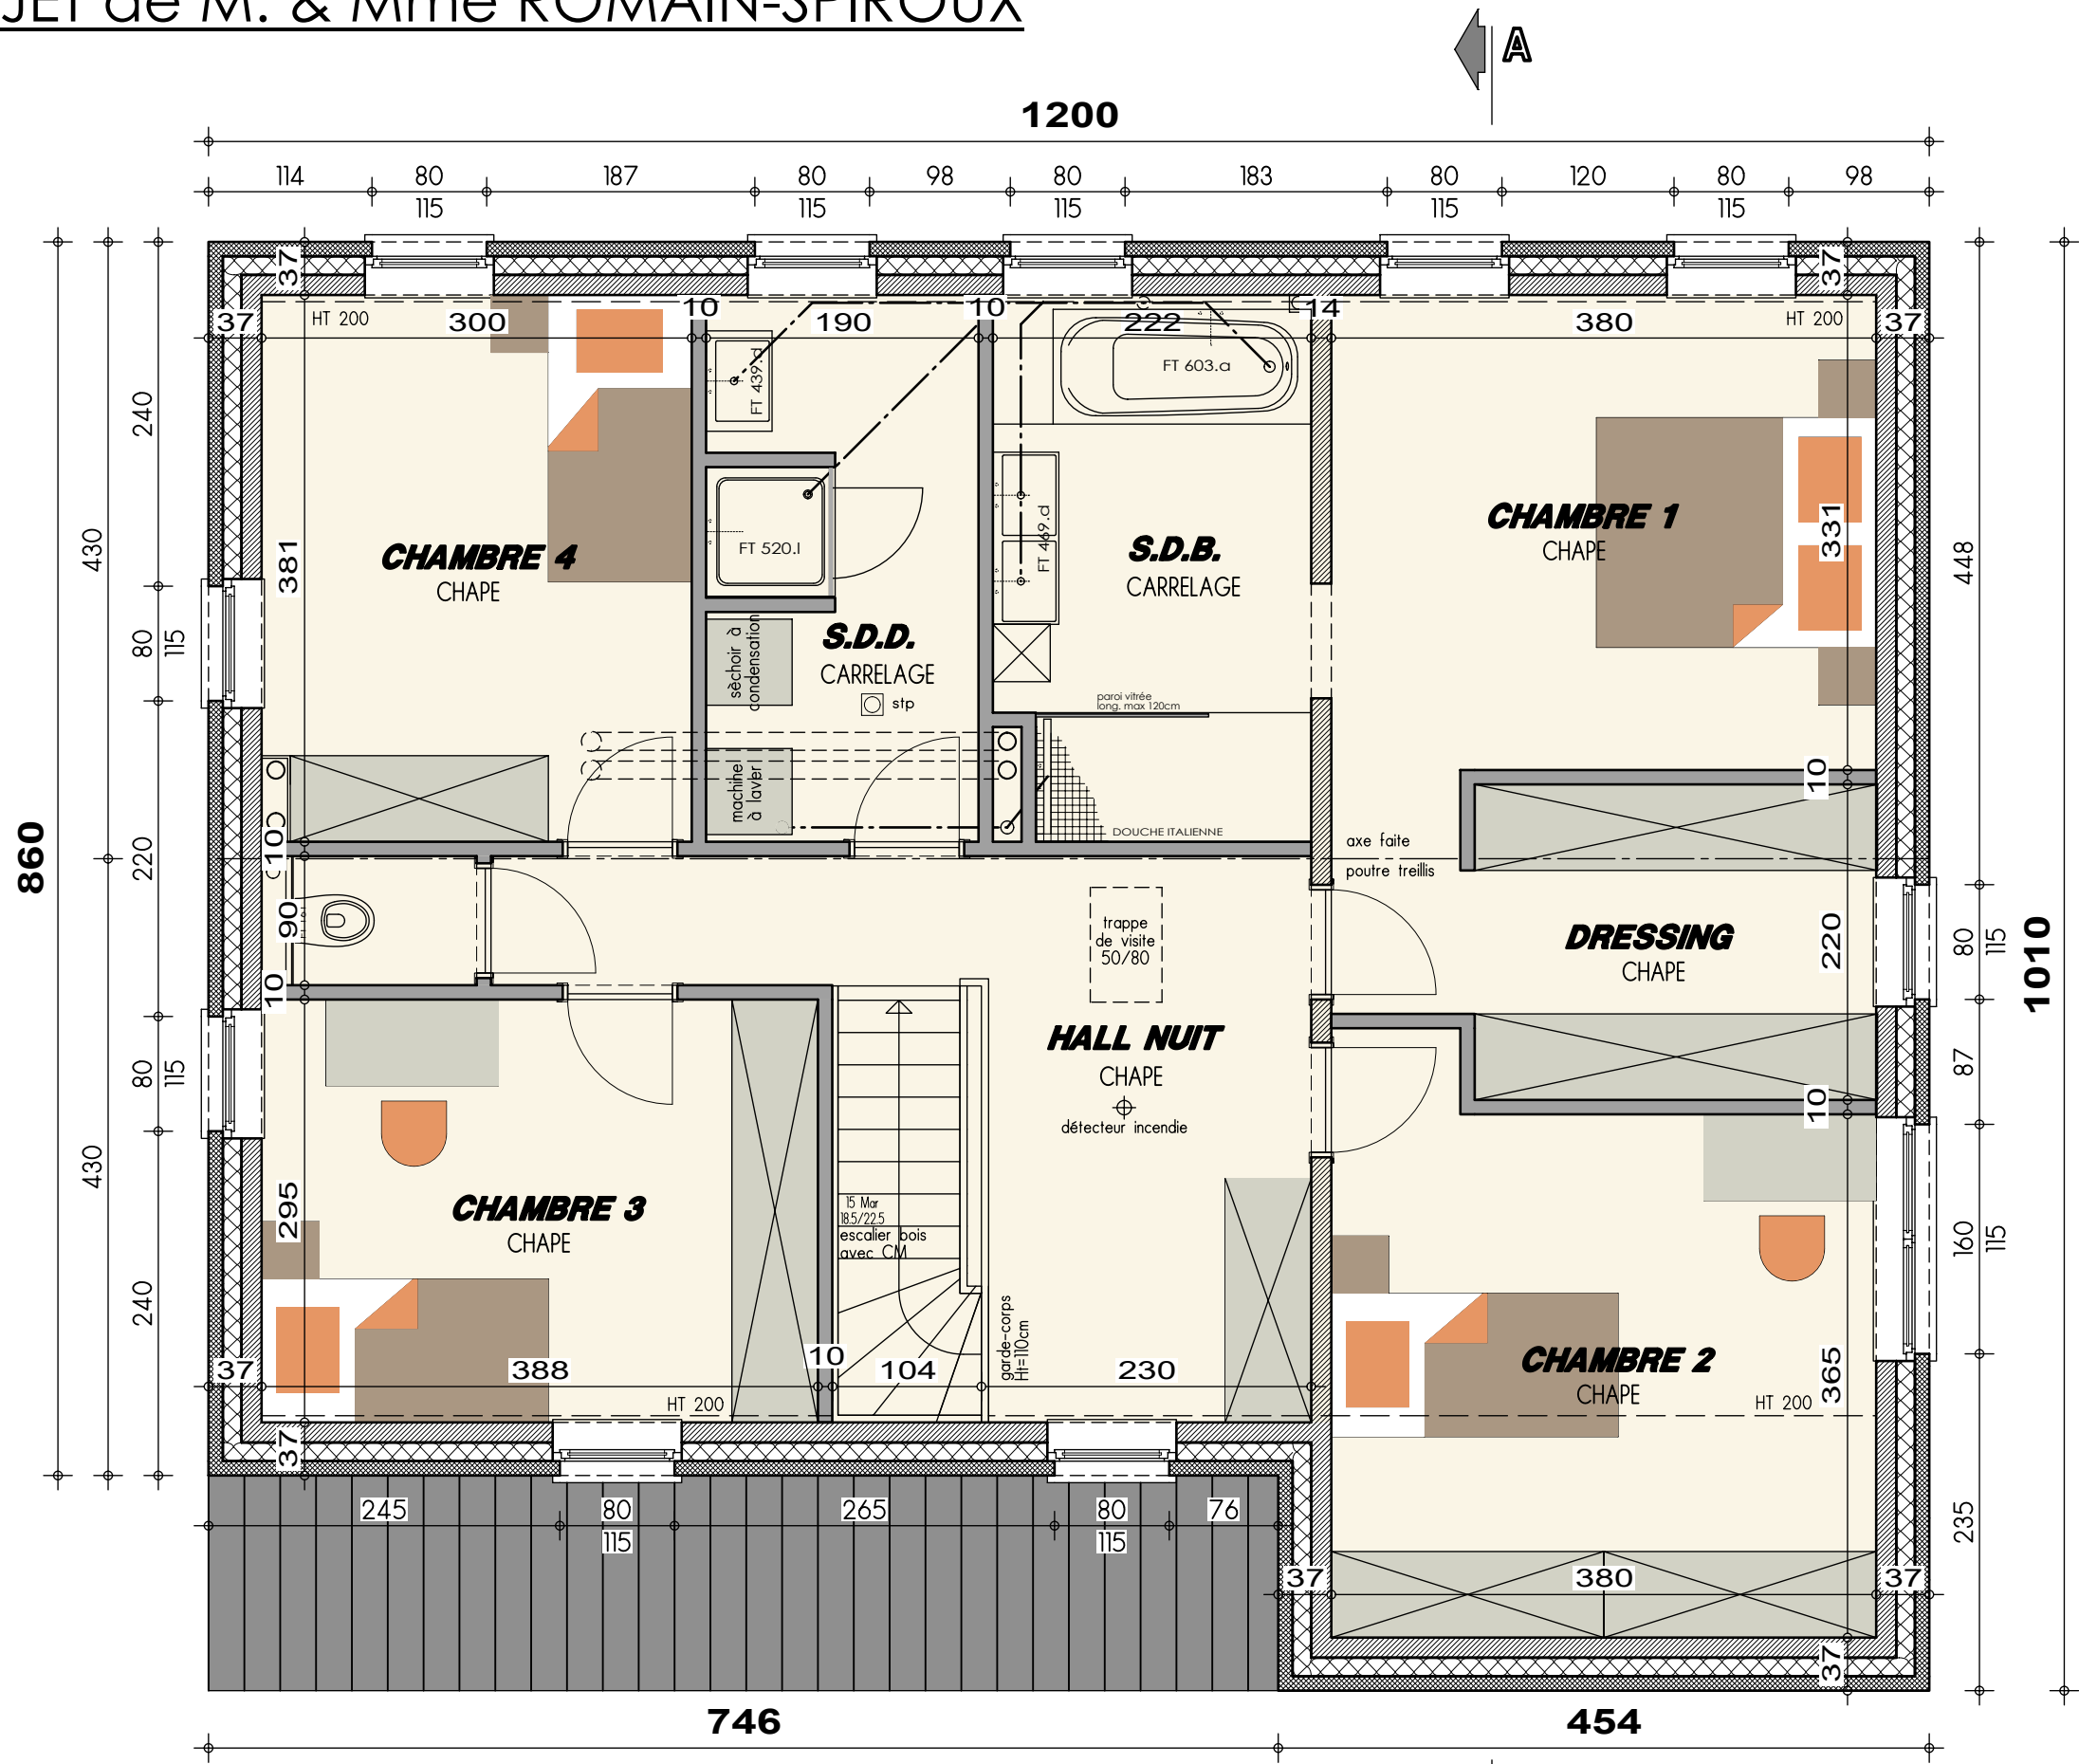

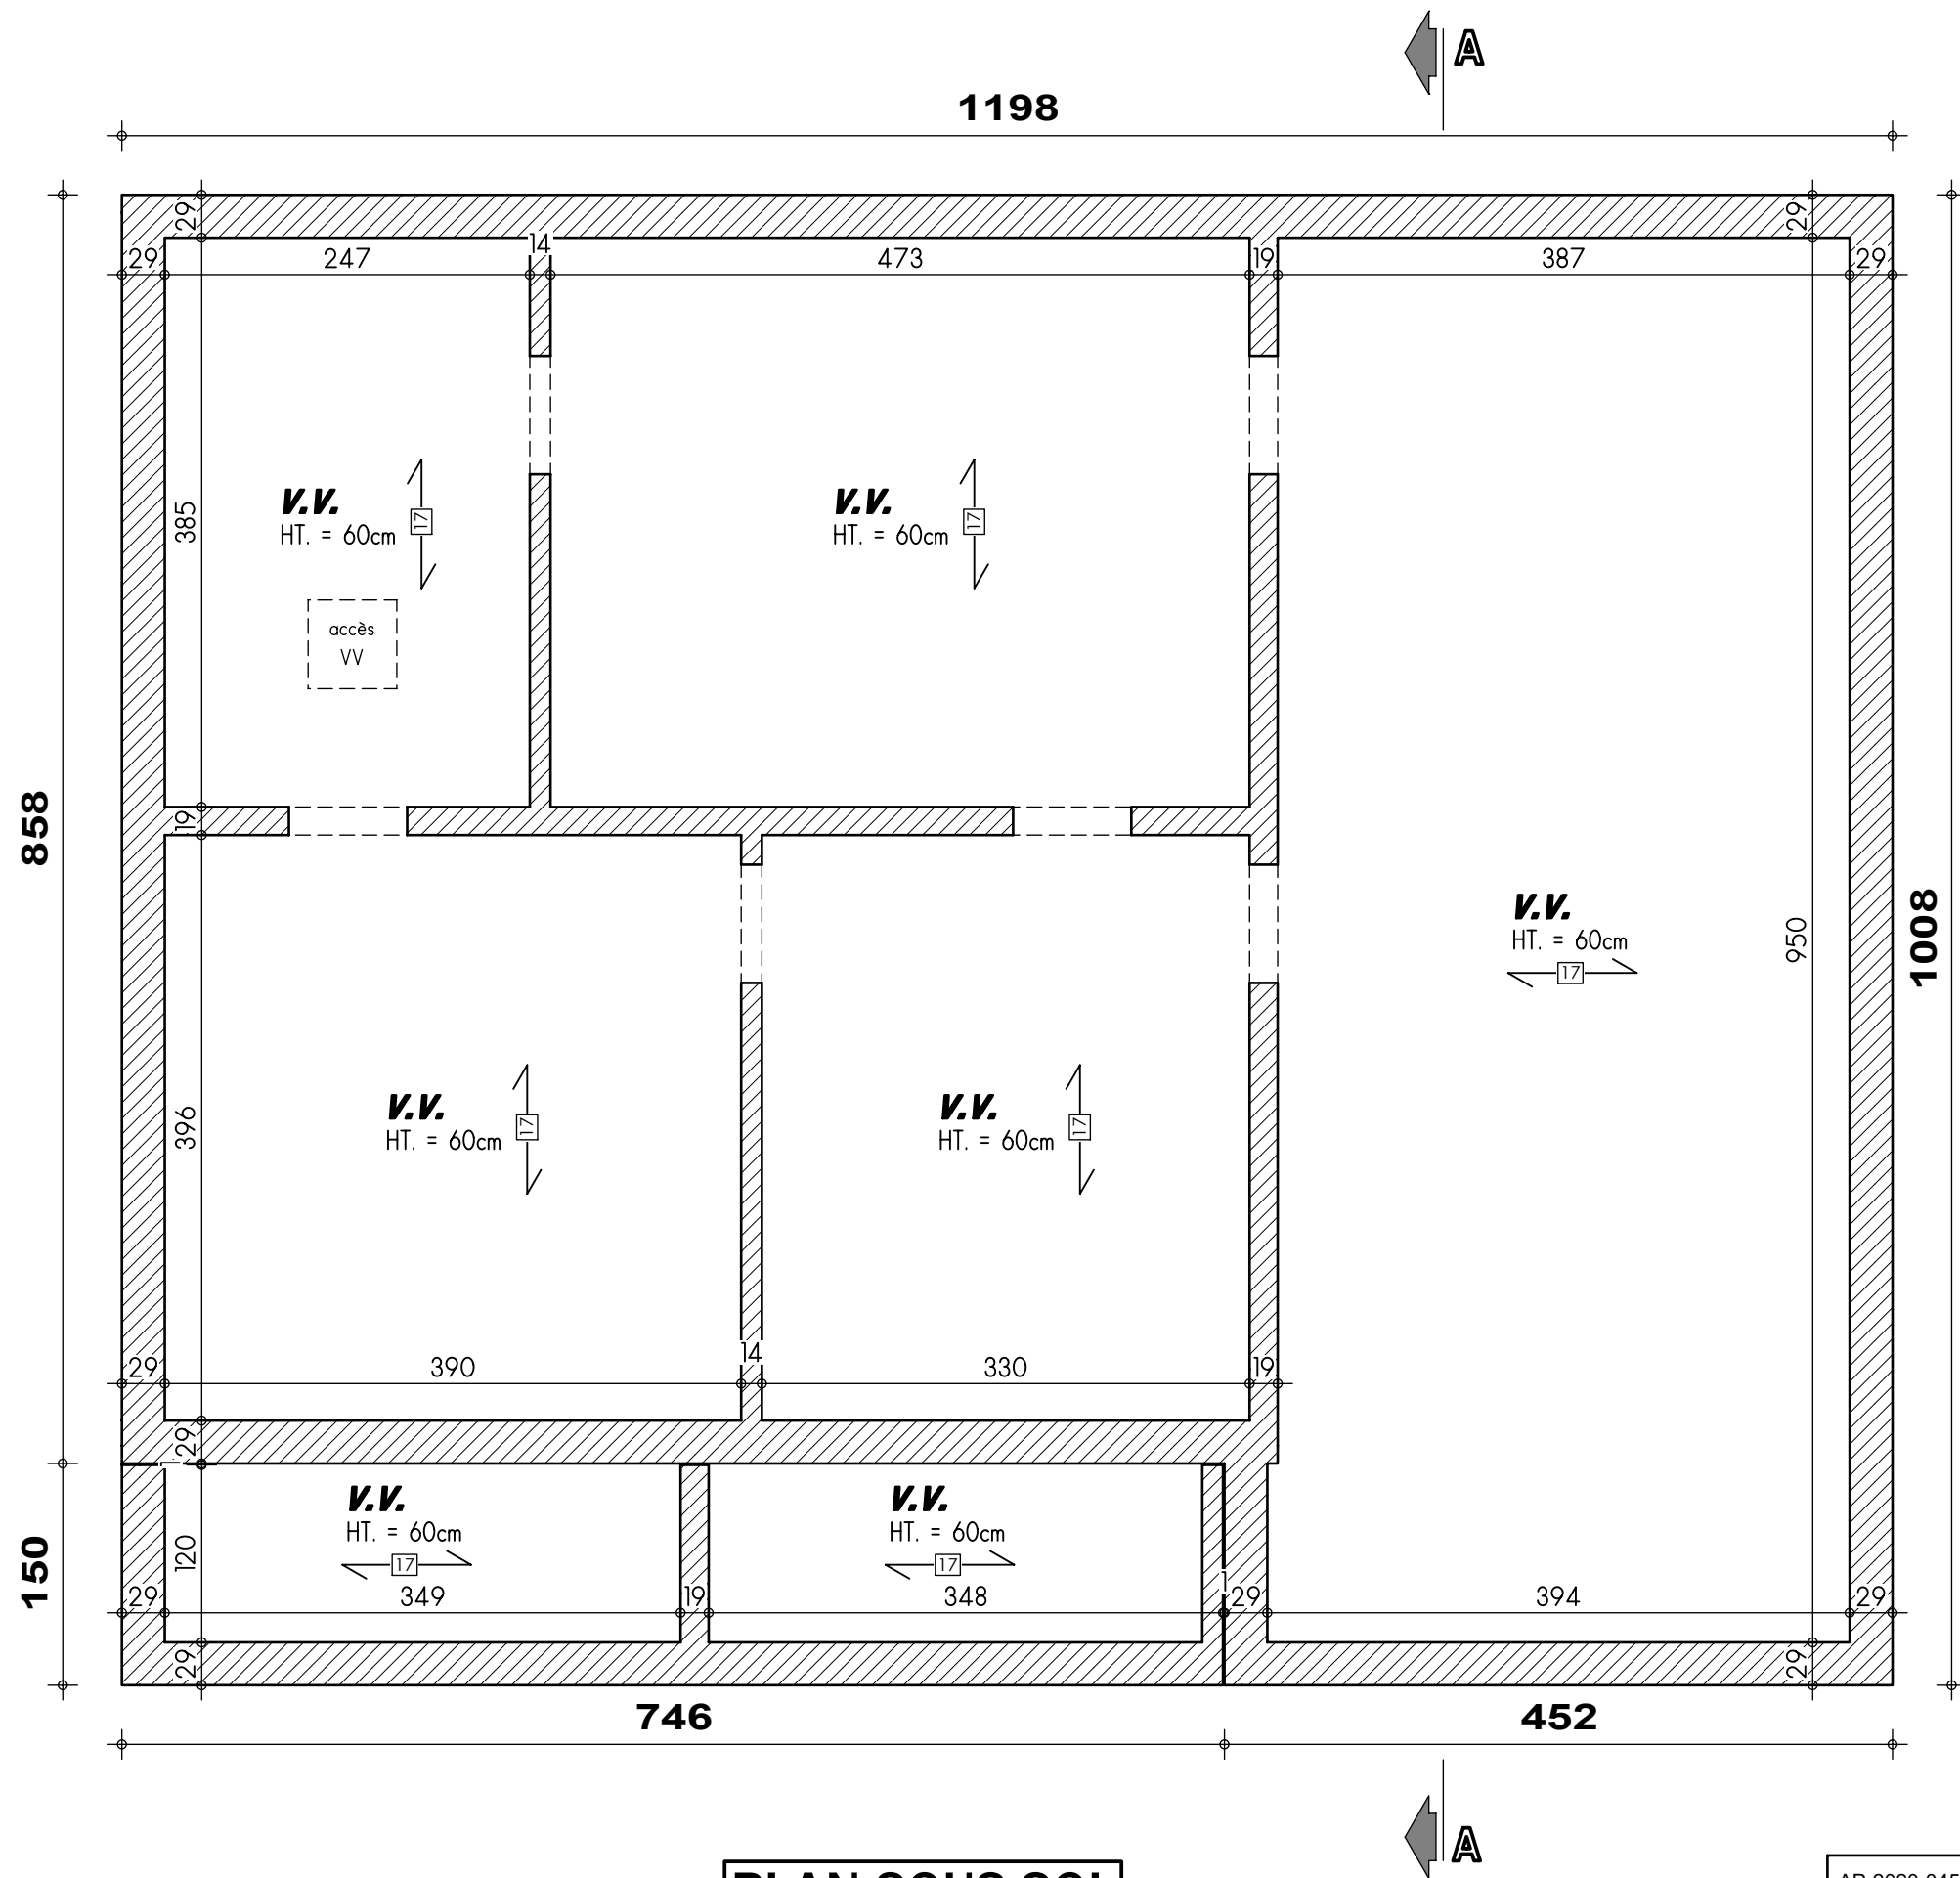

PLAN SOUS-SOL

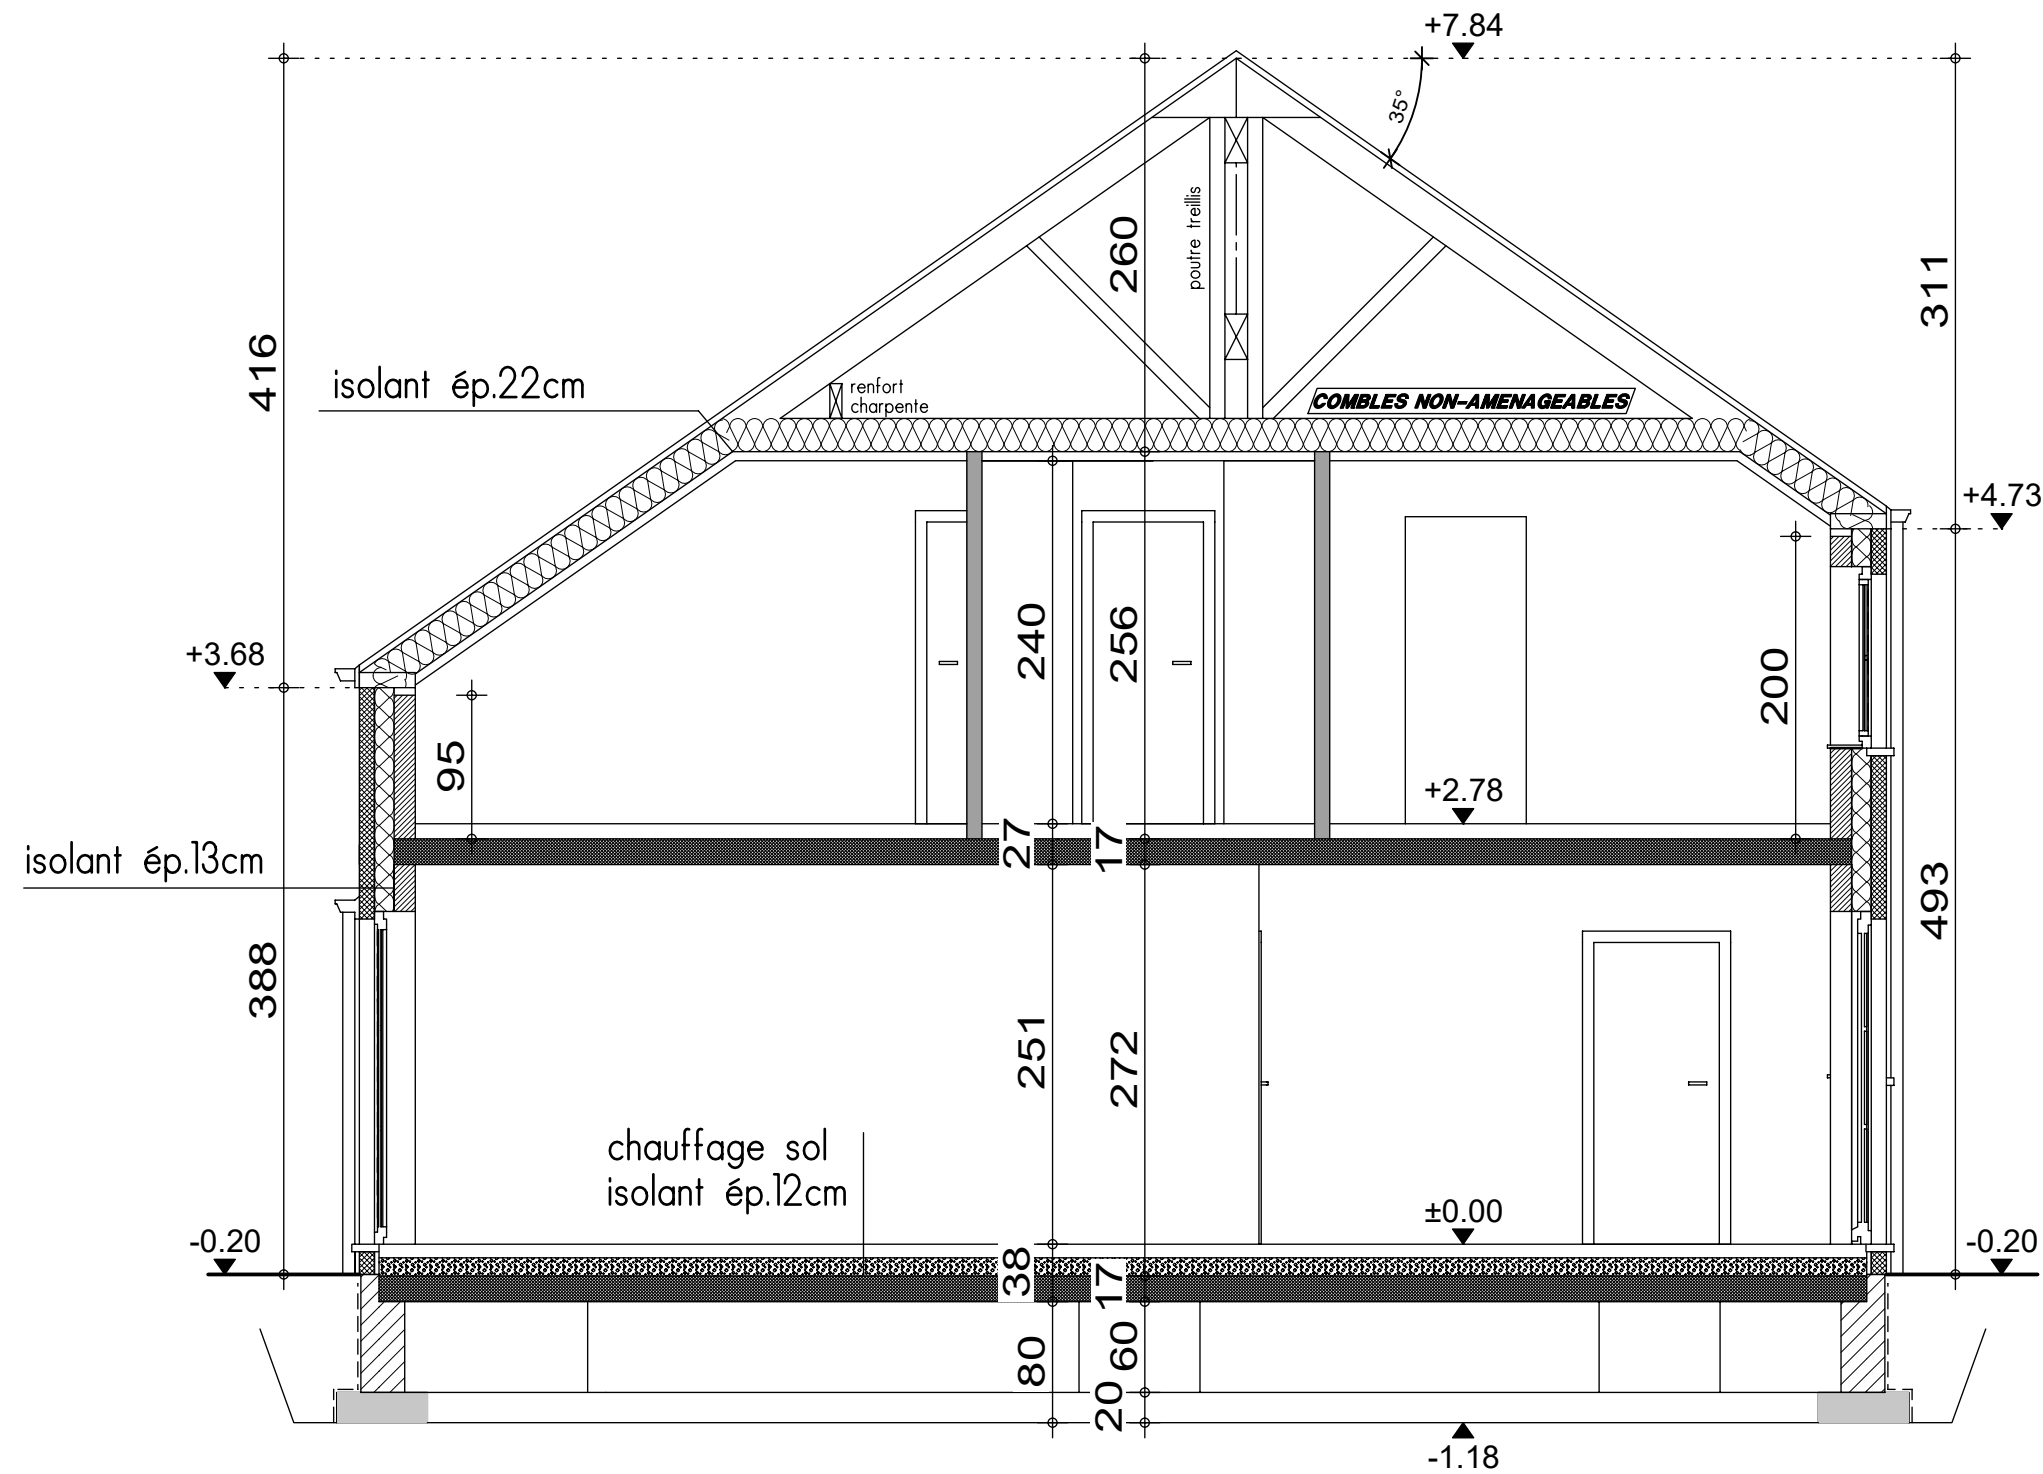

COUPE AA



FACADE AVANT



PIGNON DROIT



FACADE ARRIERE



PIGNON GAUCHE