

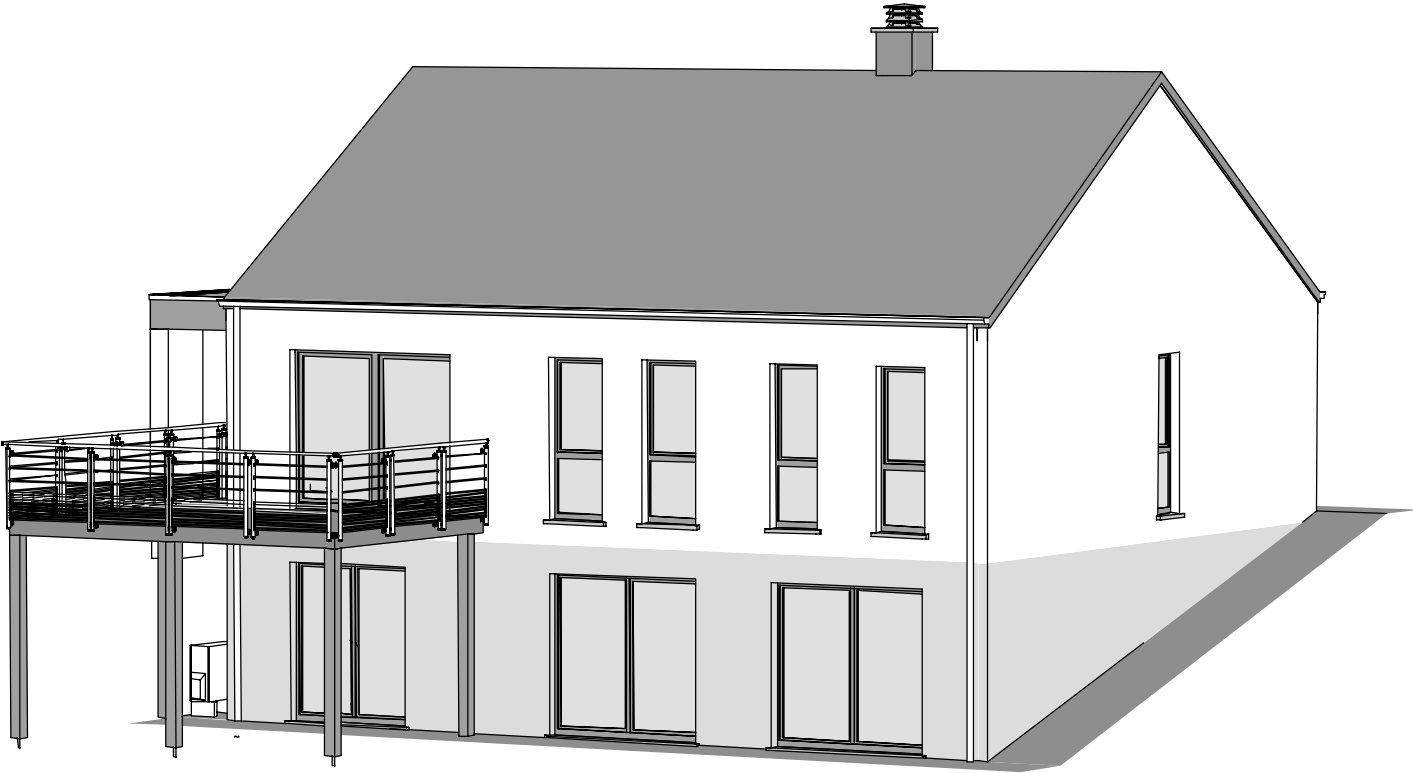


AVANT-PROJET de M. & Mme ROSIERE

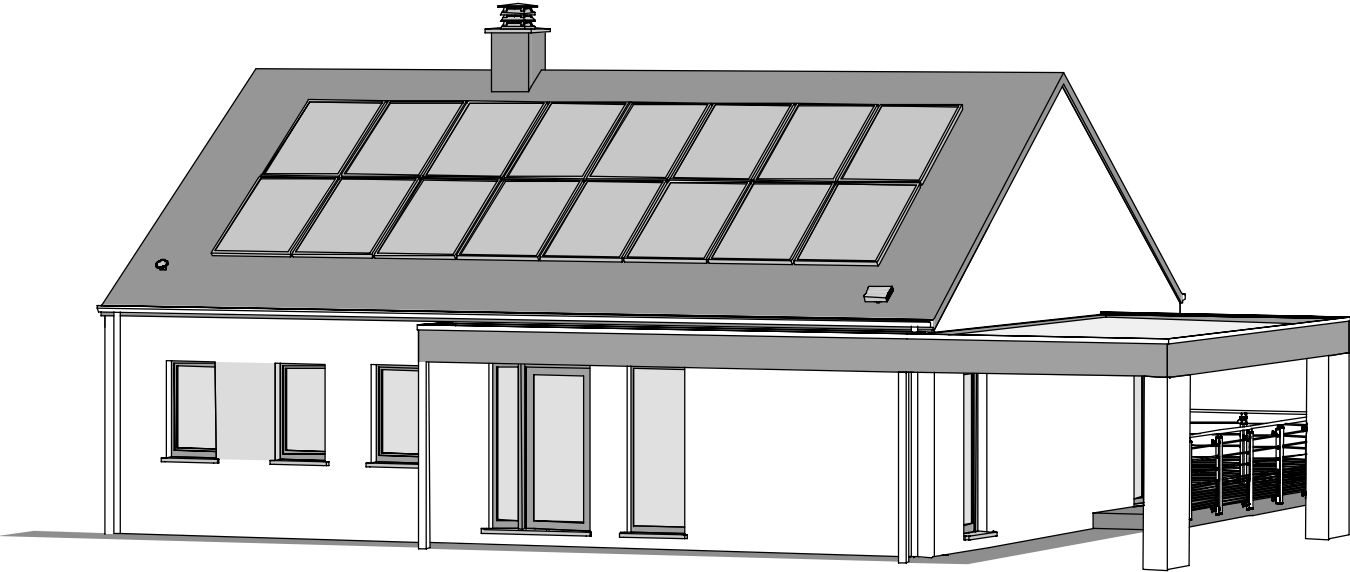


AP-240144-01-HUT/DEMA/TOEL			
Date :	24/04/2024	Echelle :	1/...


Le présent projet reste la propriété de la S.A. THOMAS & PIRON. Il est protégé par la législation en matière de création et ne peut en aucun cas faire l'objet d'une copie même partielle sans l'autorisation de l'auteur .

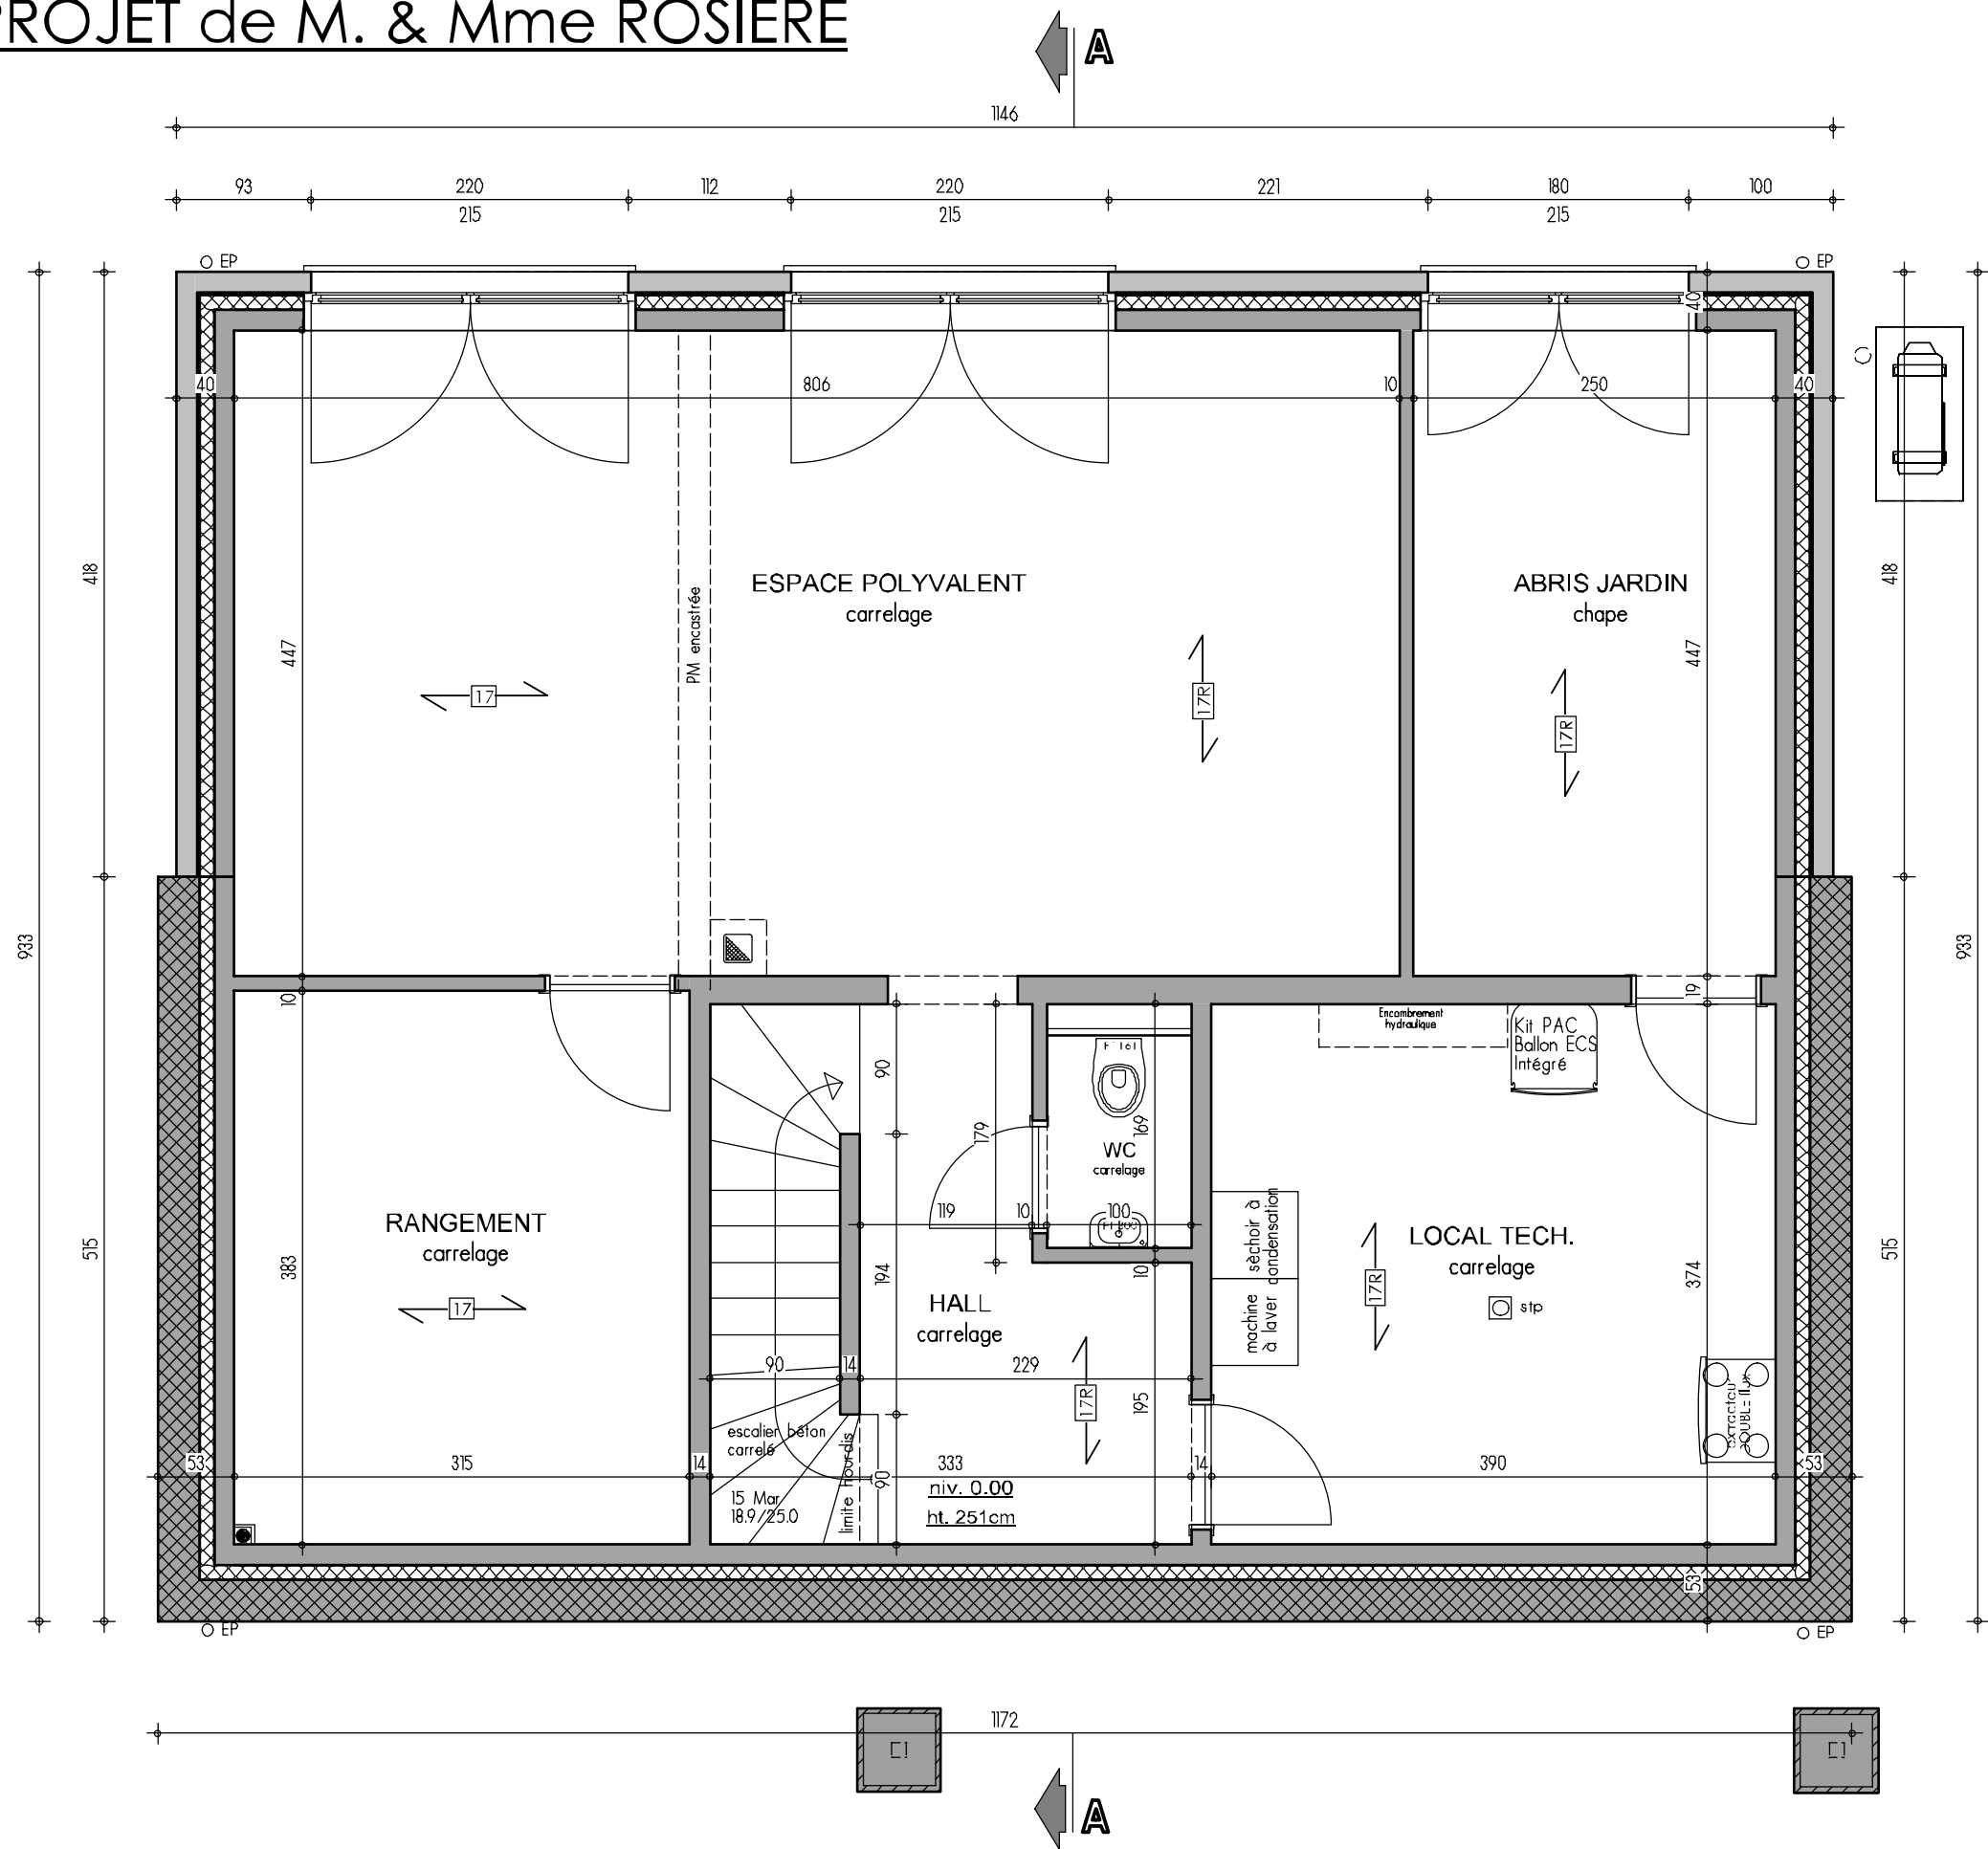


PLAN REZ-DE-JARDIN

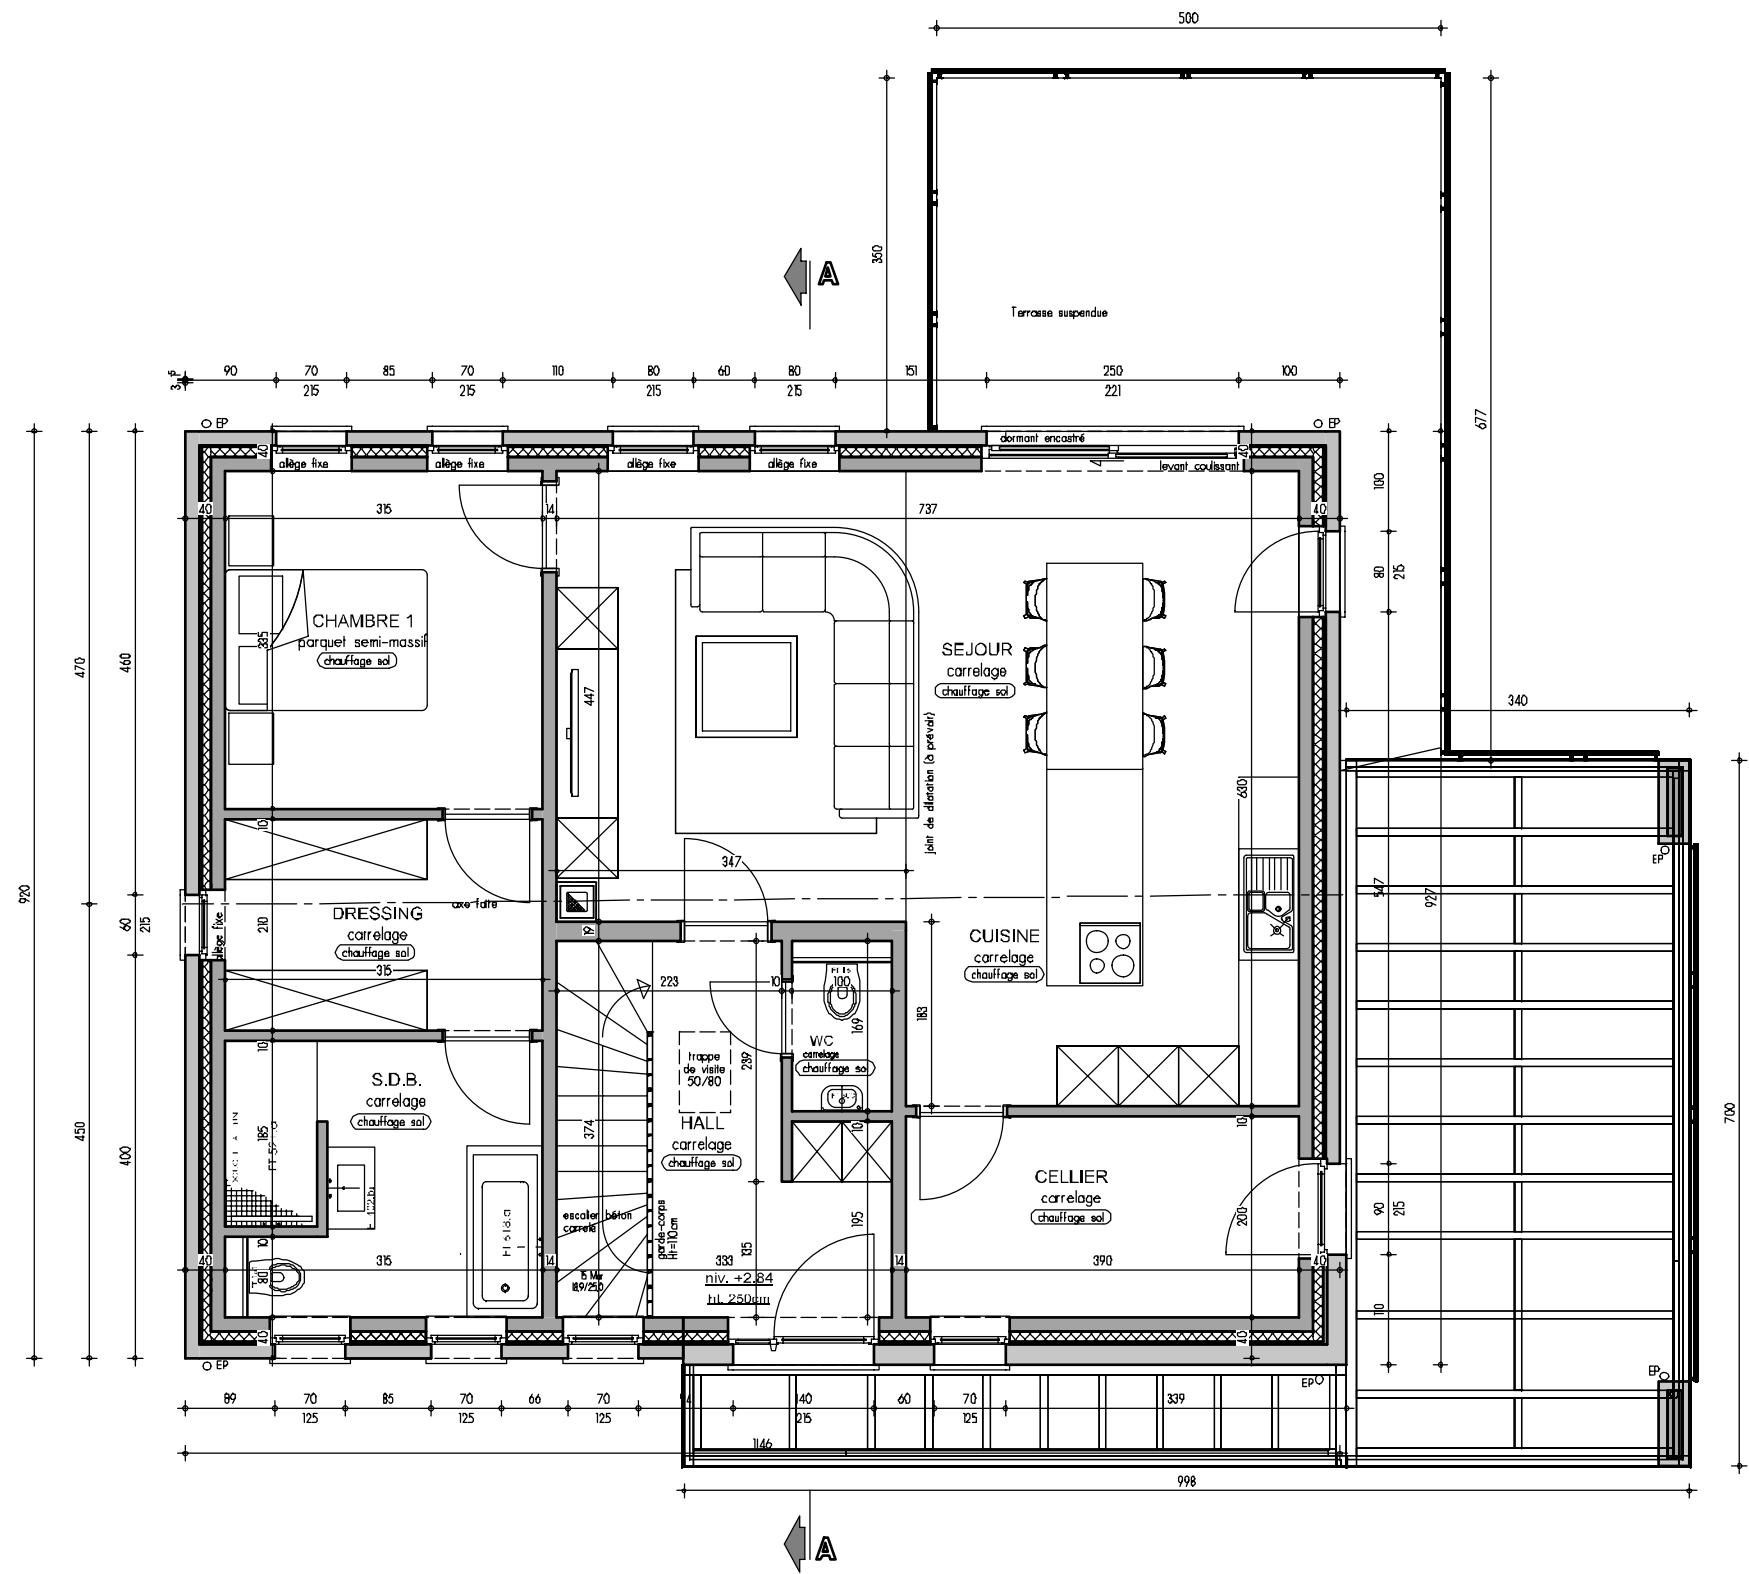

PLAN REZ-DE-CHAUSSE

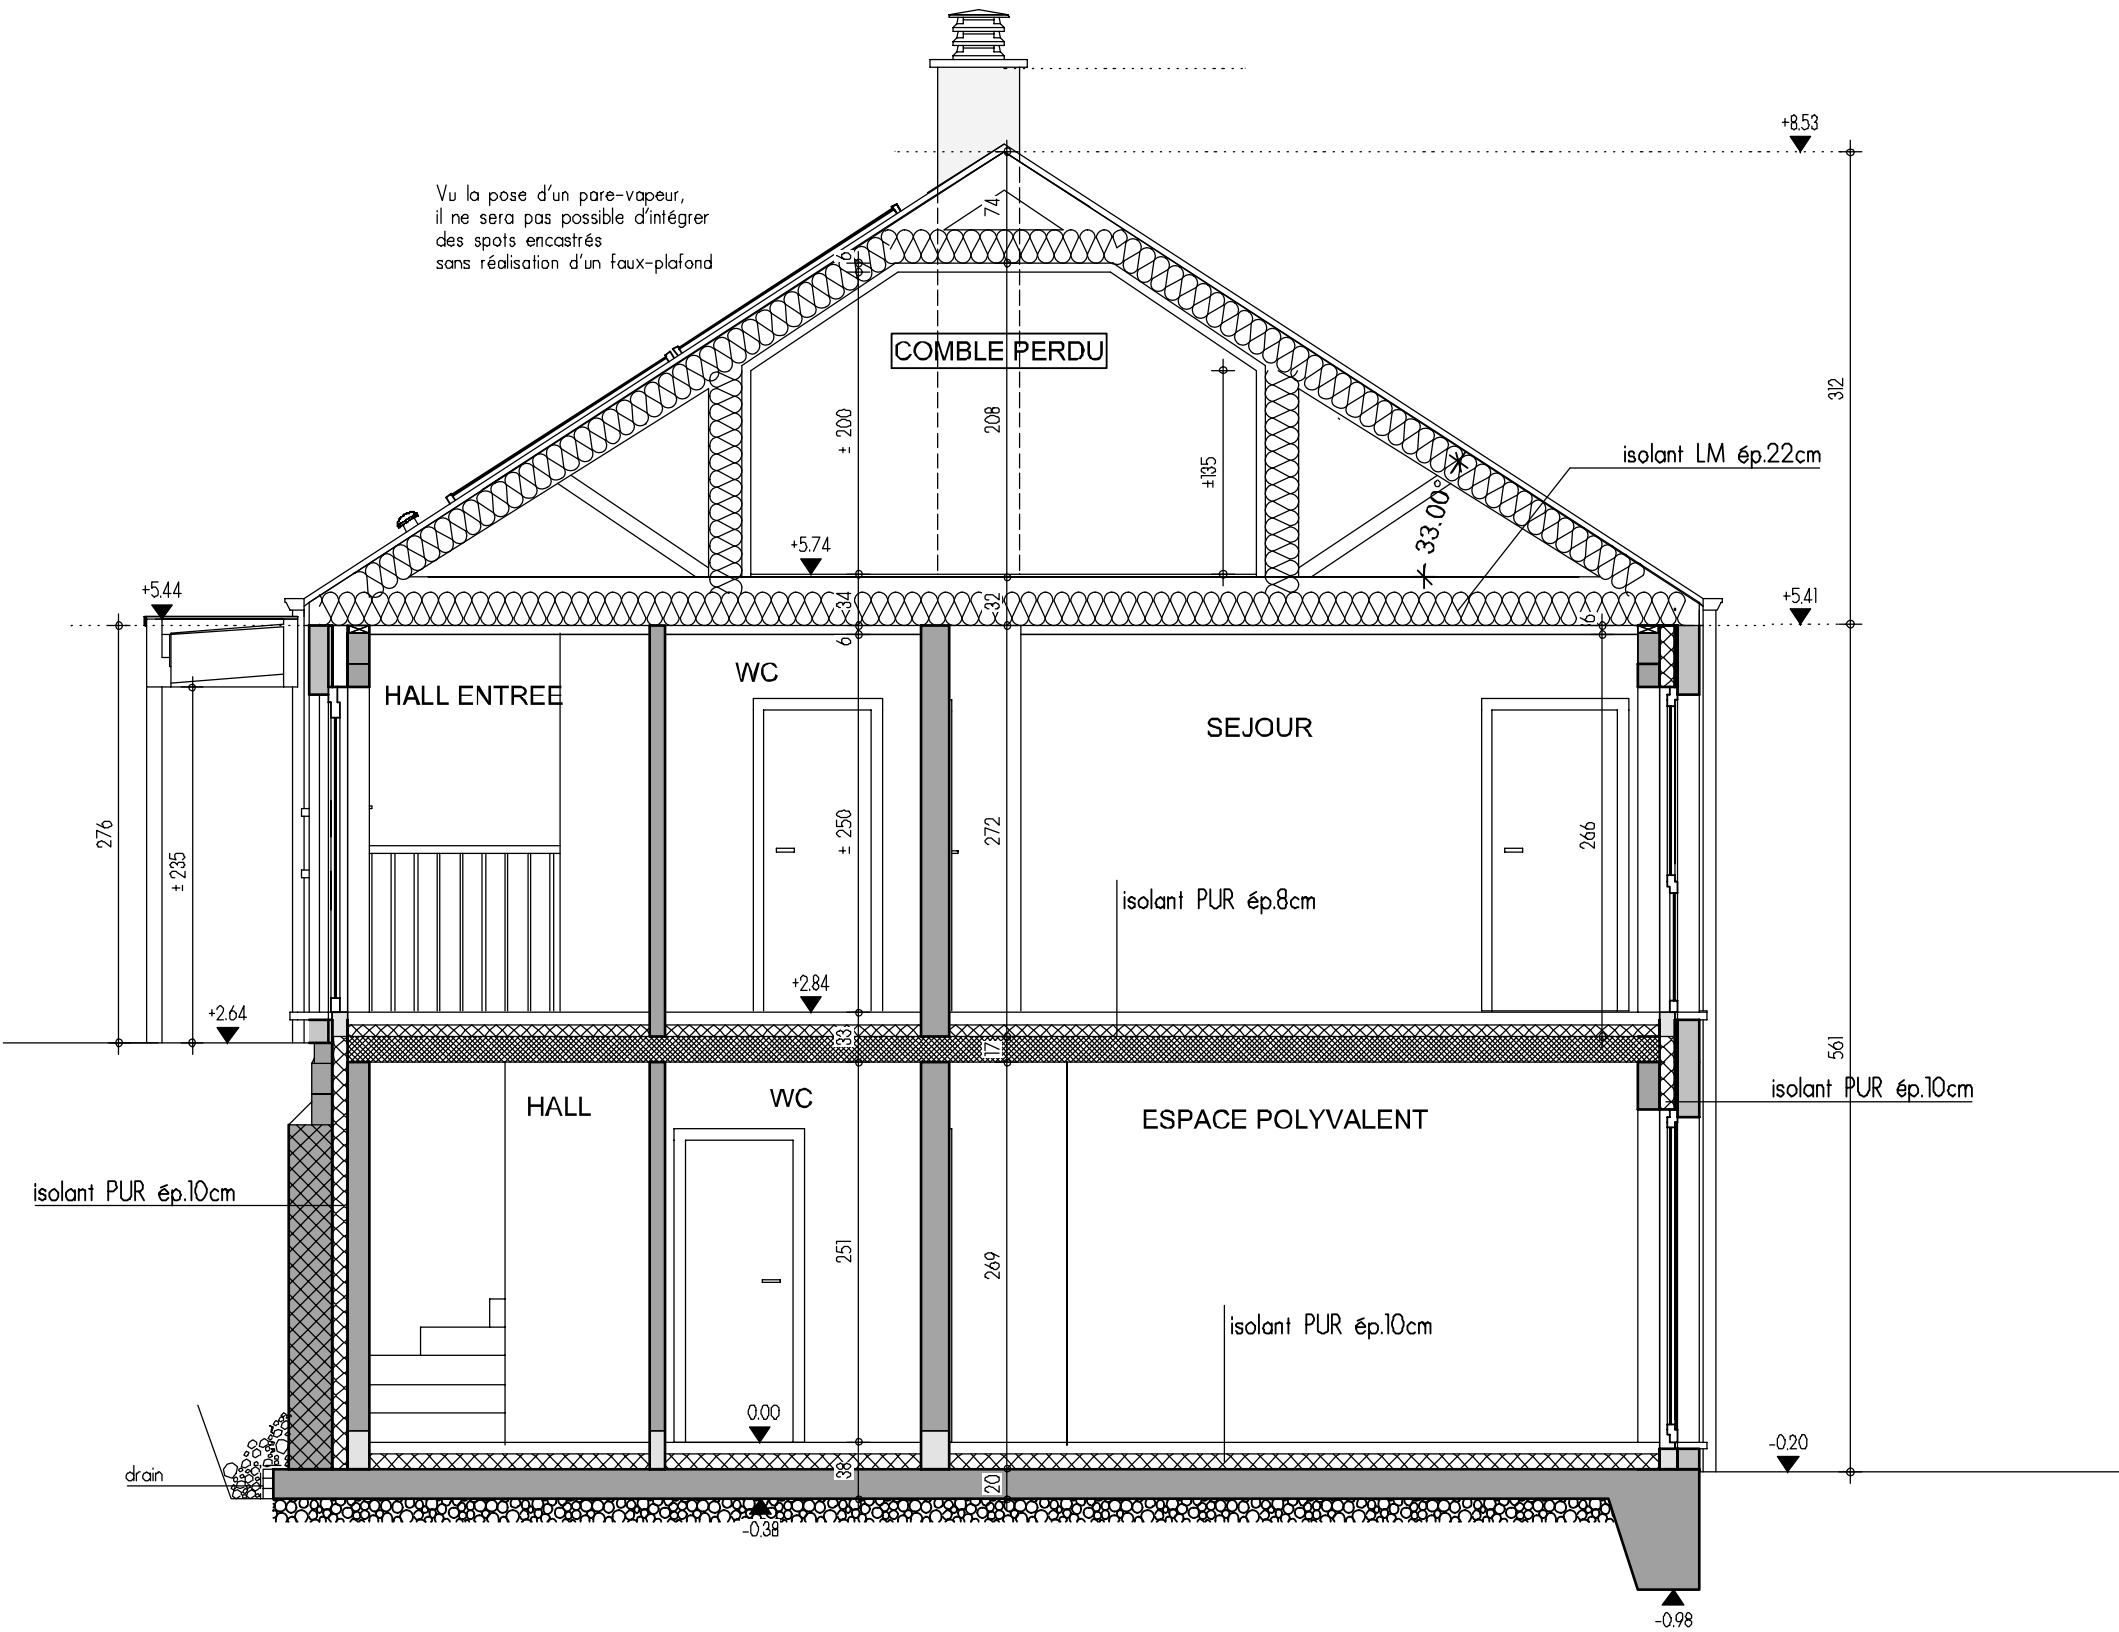

COUPE AA

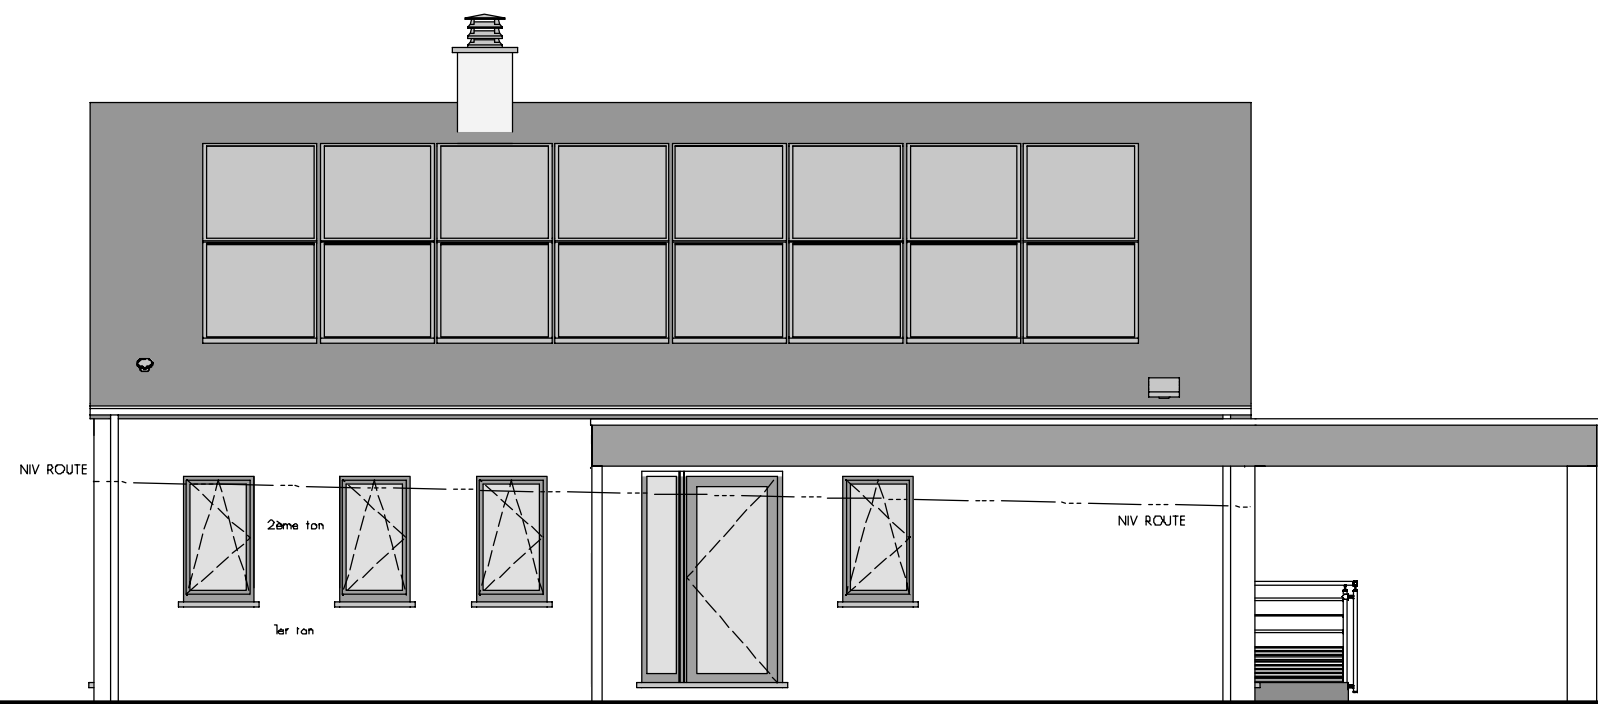


FACADE AVANT






FACADE ARRIERE

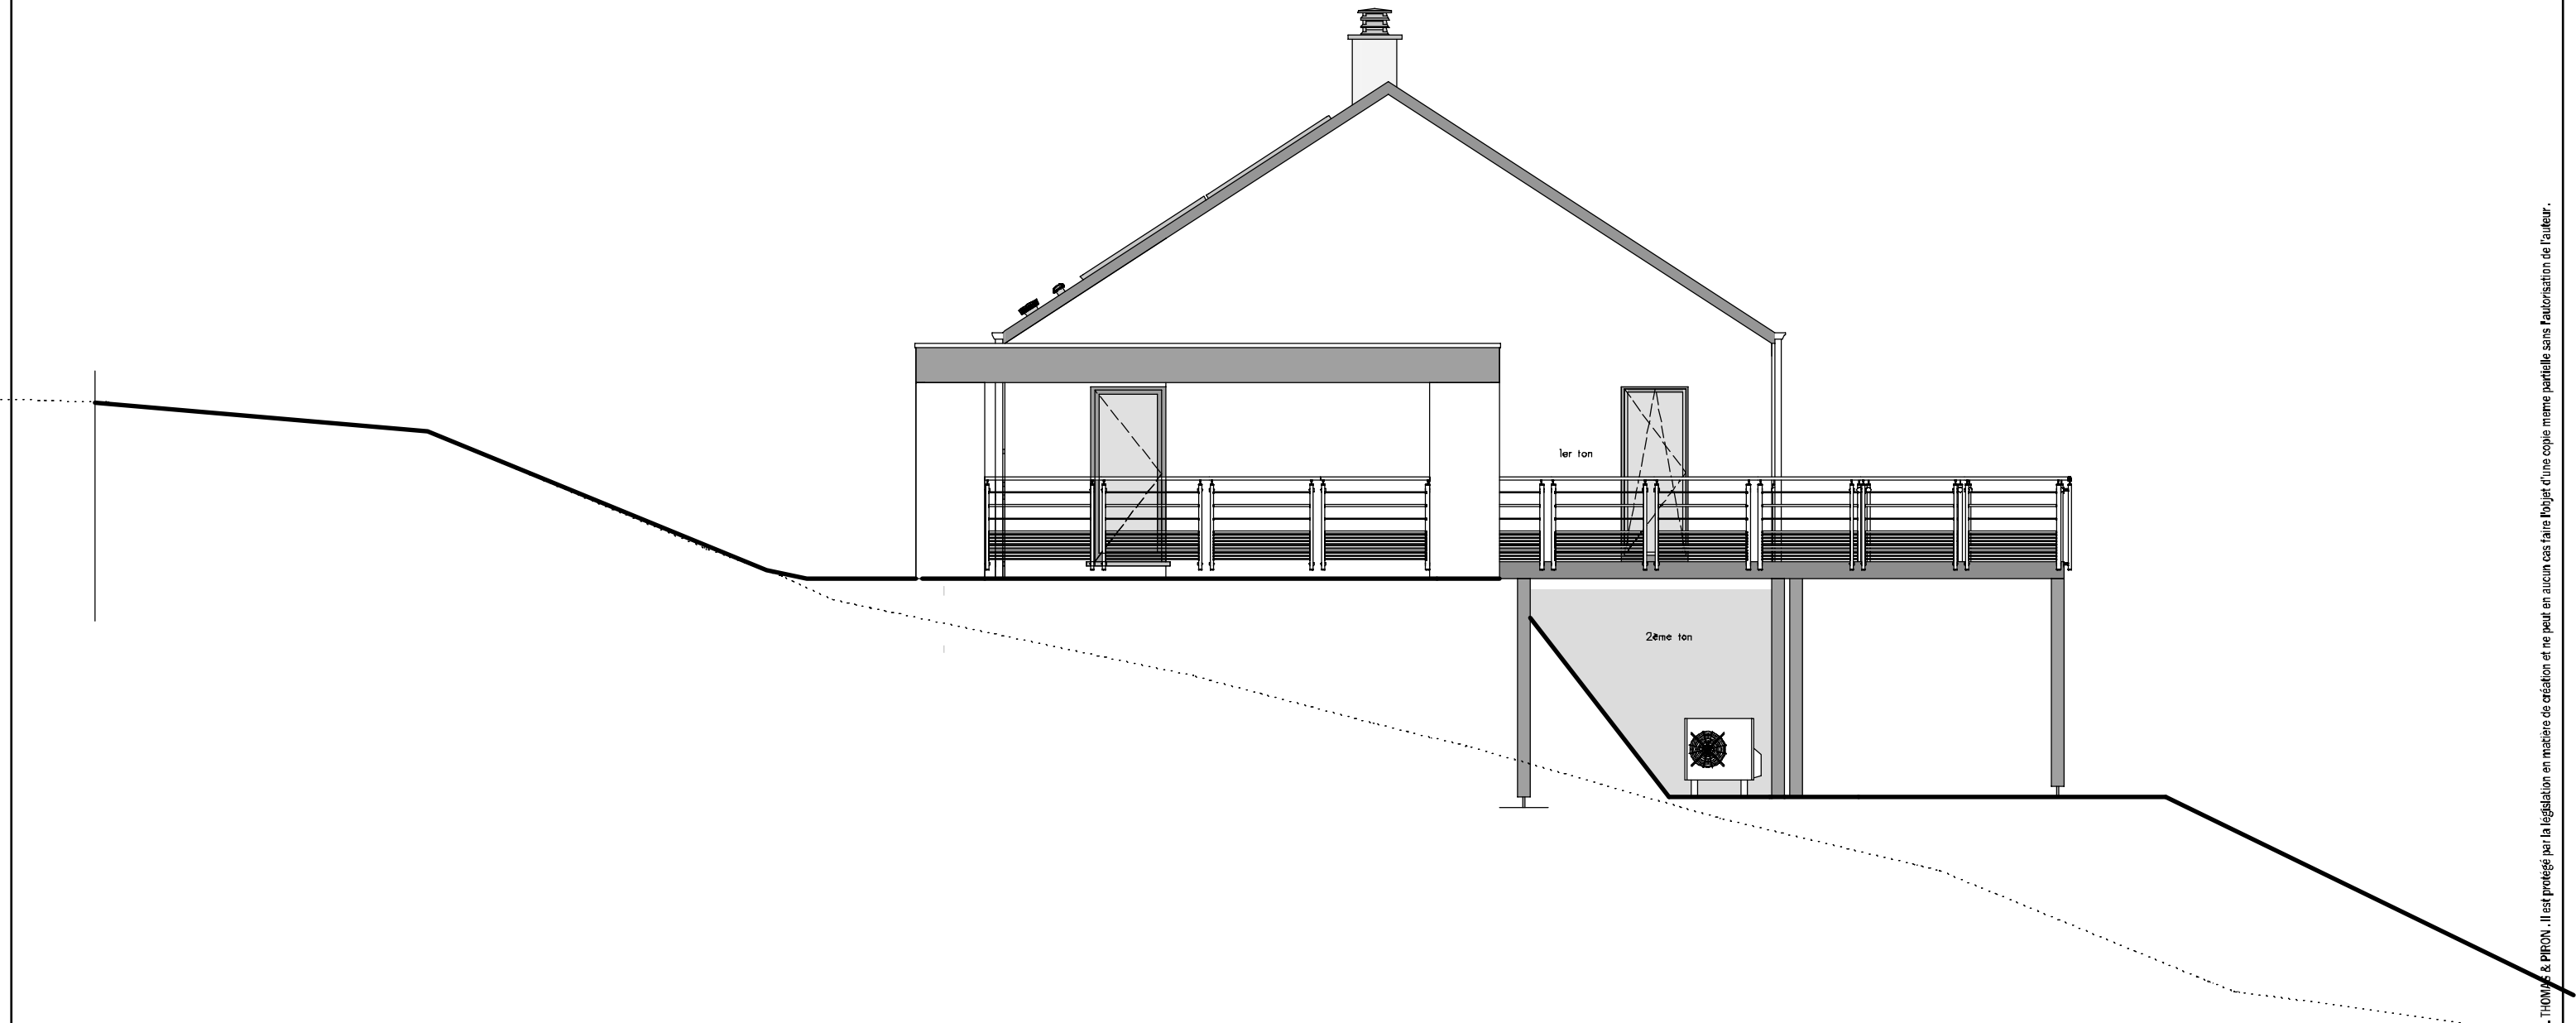

PIGNON DROIT

AP-240144-01-HUT/DEMA/TOEL			
Date :	24/04/2024	Echelle :	1/75

Le présent projet reste la propriété de la S.A. THOMAS & PIRON. Il est protégé par la législation en matière de création et ne peut en aucun cas faire l'objet d'une copie partielle sans l'autorisation de l'auteur.

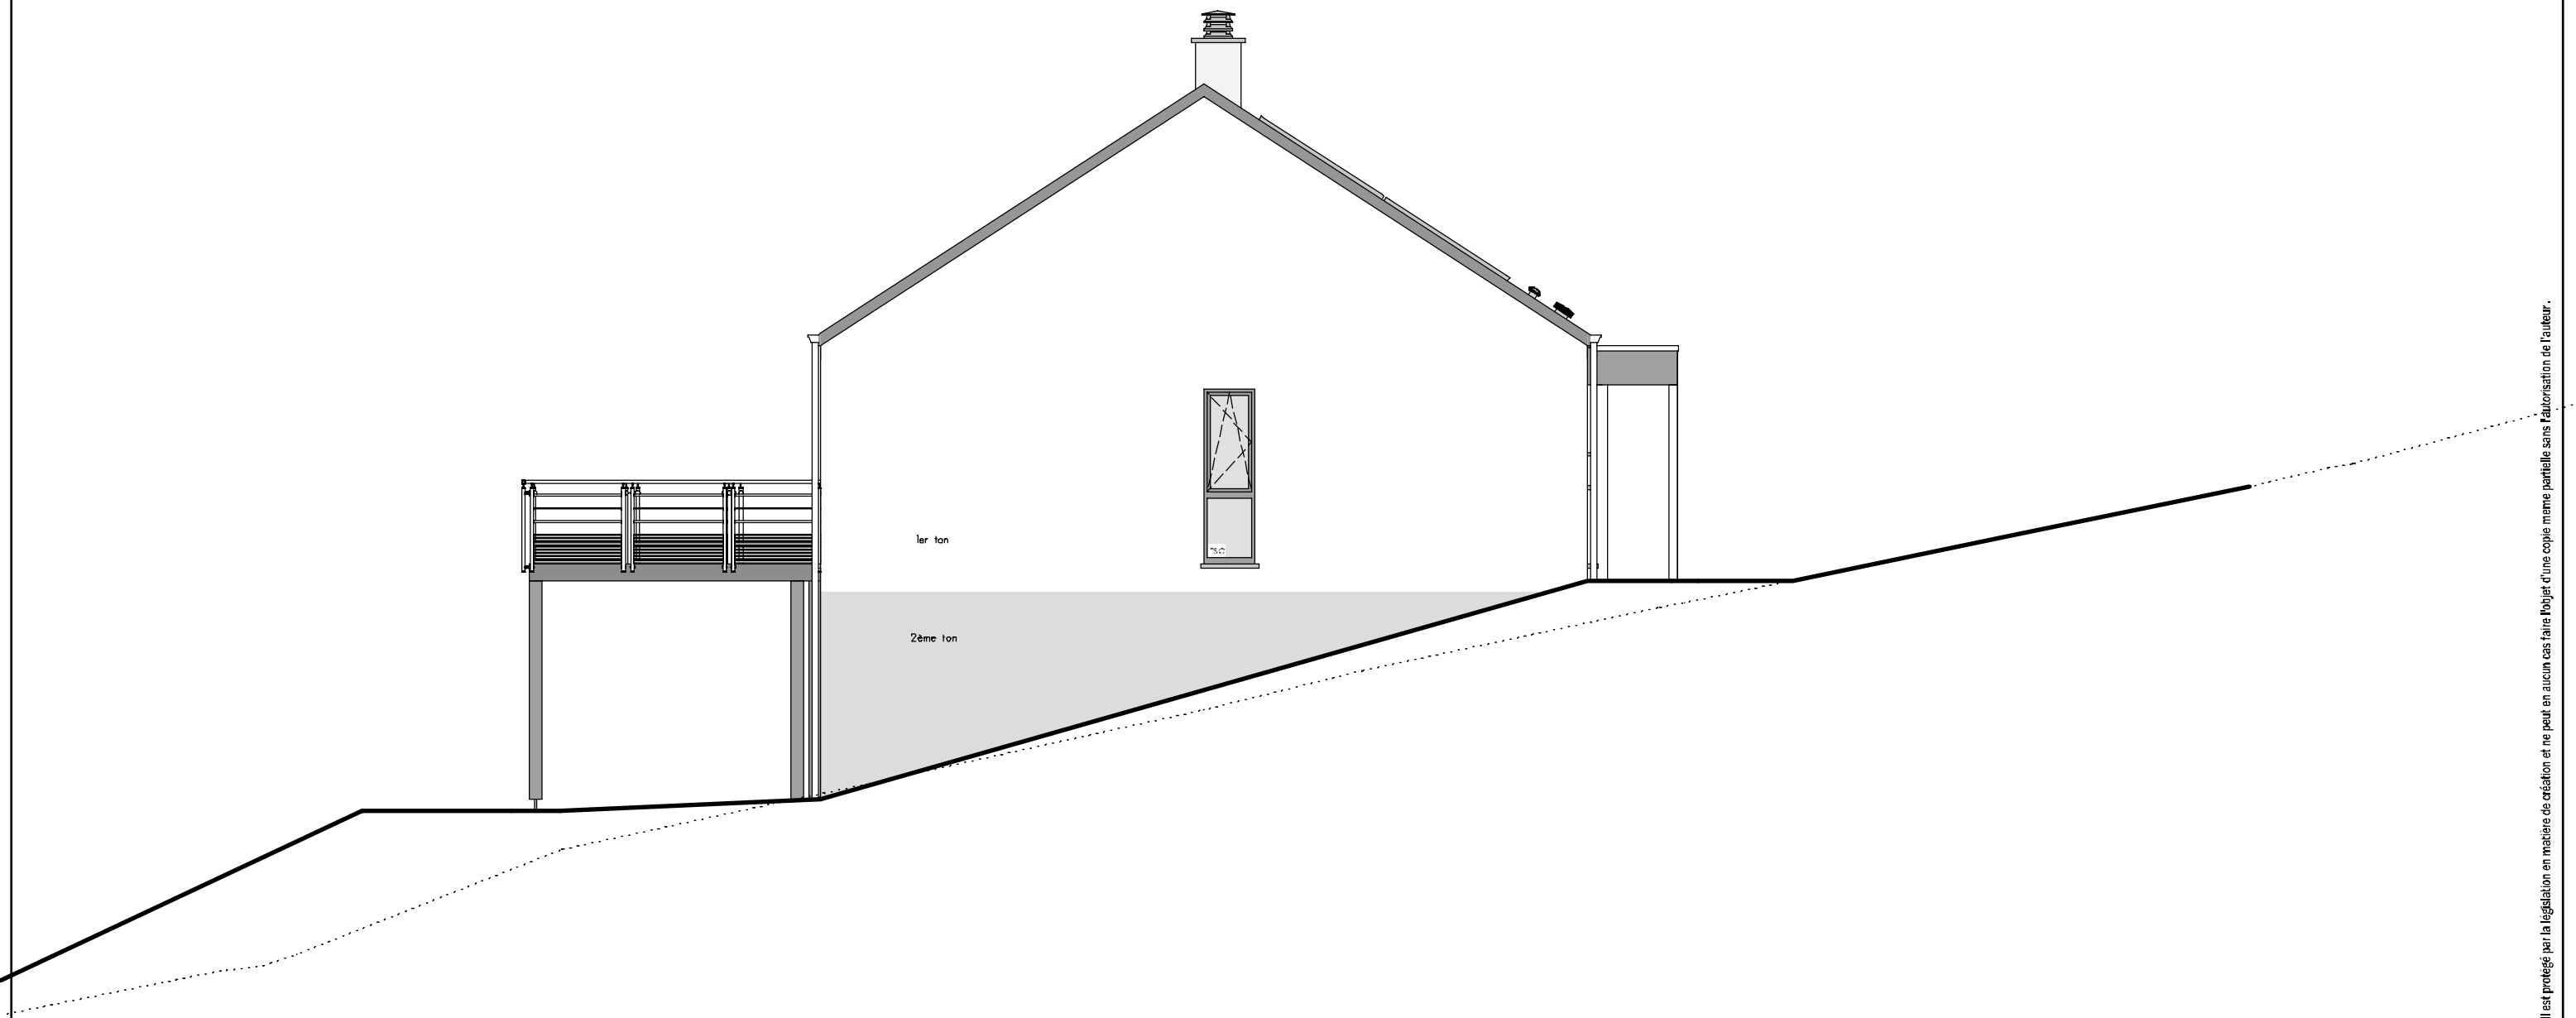

PIGNON GAUCHE

AP-240144-01-HUT/DEMA/TOEL			
Date :	24/04/2024	Echelle :	1/75

Le présent projet reste la propriété de la S.A. THOMAS & PIRON. Il est protégé par la législation en matière de création et ne peut en aucun cas faire l'objet d'une copie même partielle sans l'autorisation de l'auteur.