



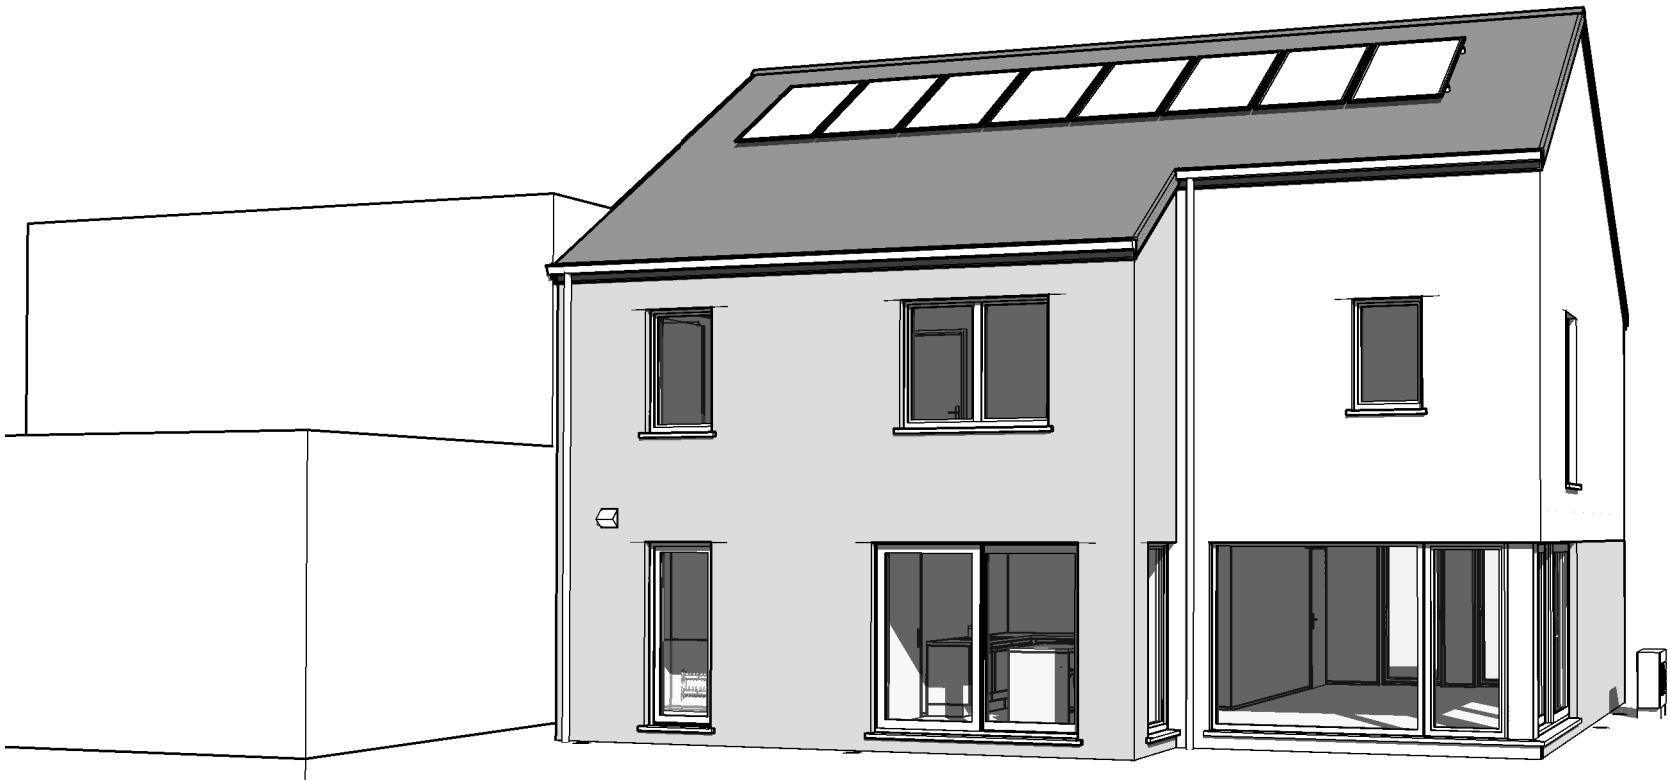


AP-220262.01-/LOF-VACH		
Date :	17/02/2023	Echelle :

Le présent projet reste la propriété de la S.A. THOMAS & PIRON. Il est protégé par la législation en matière de création et ne peut en aucun cas faire l'objet d'une copie même partielle sans l'autorisation de l'auteur.

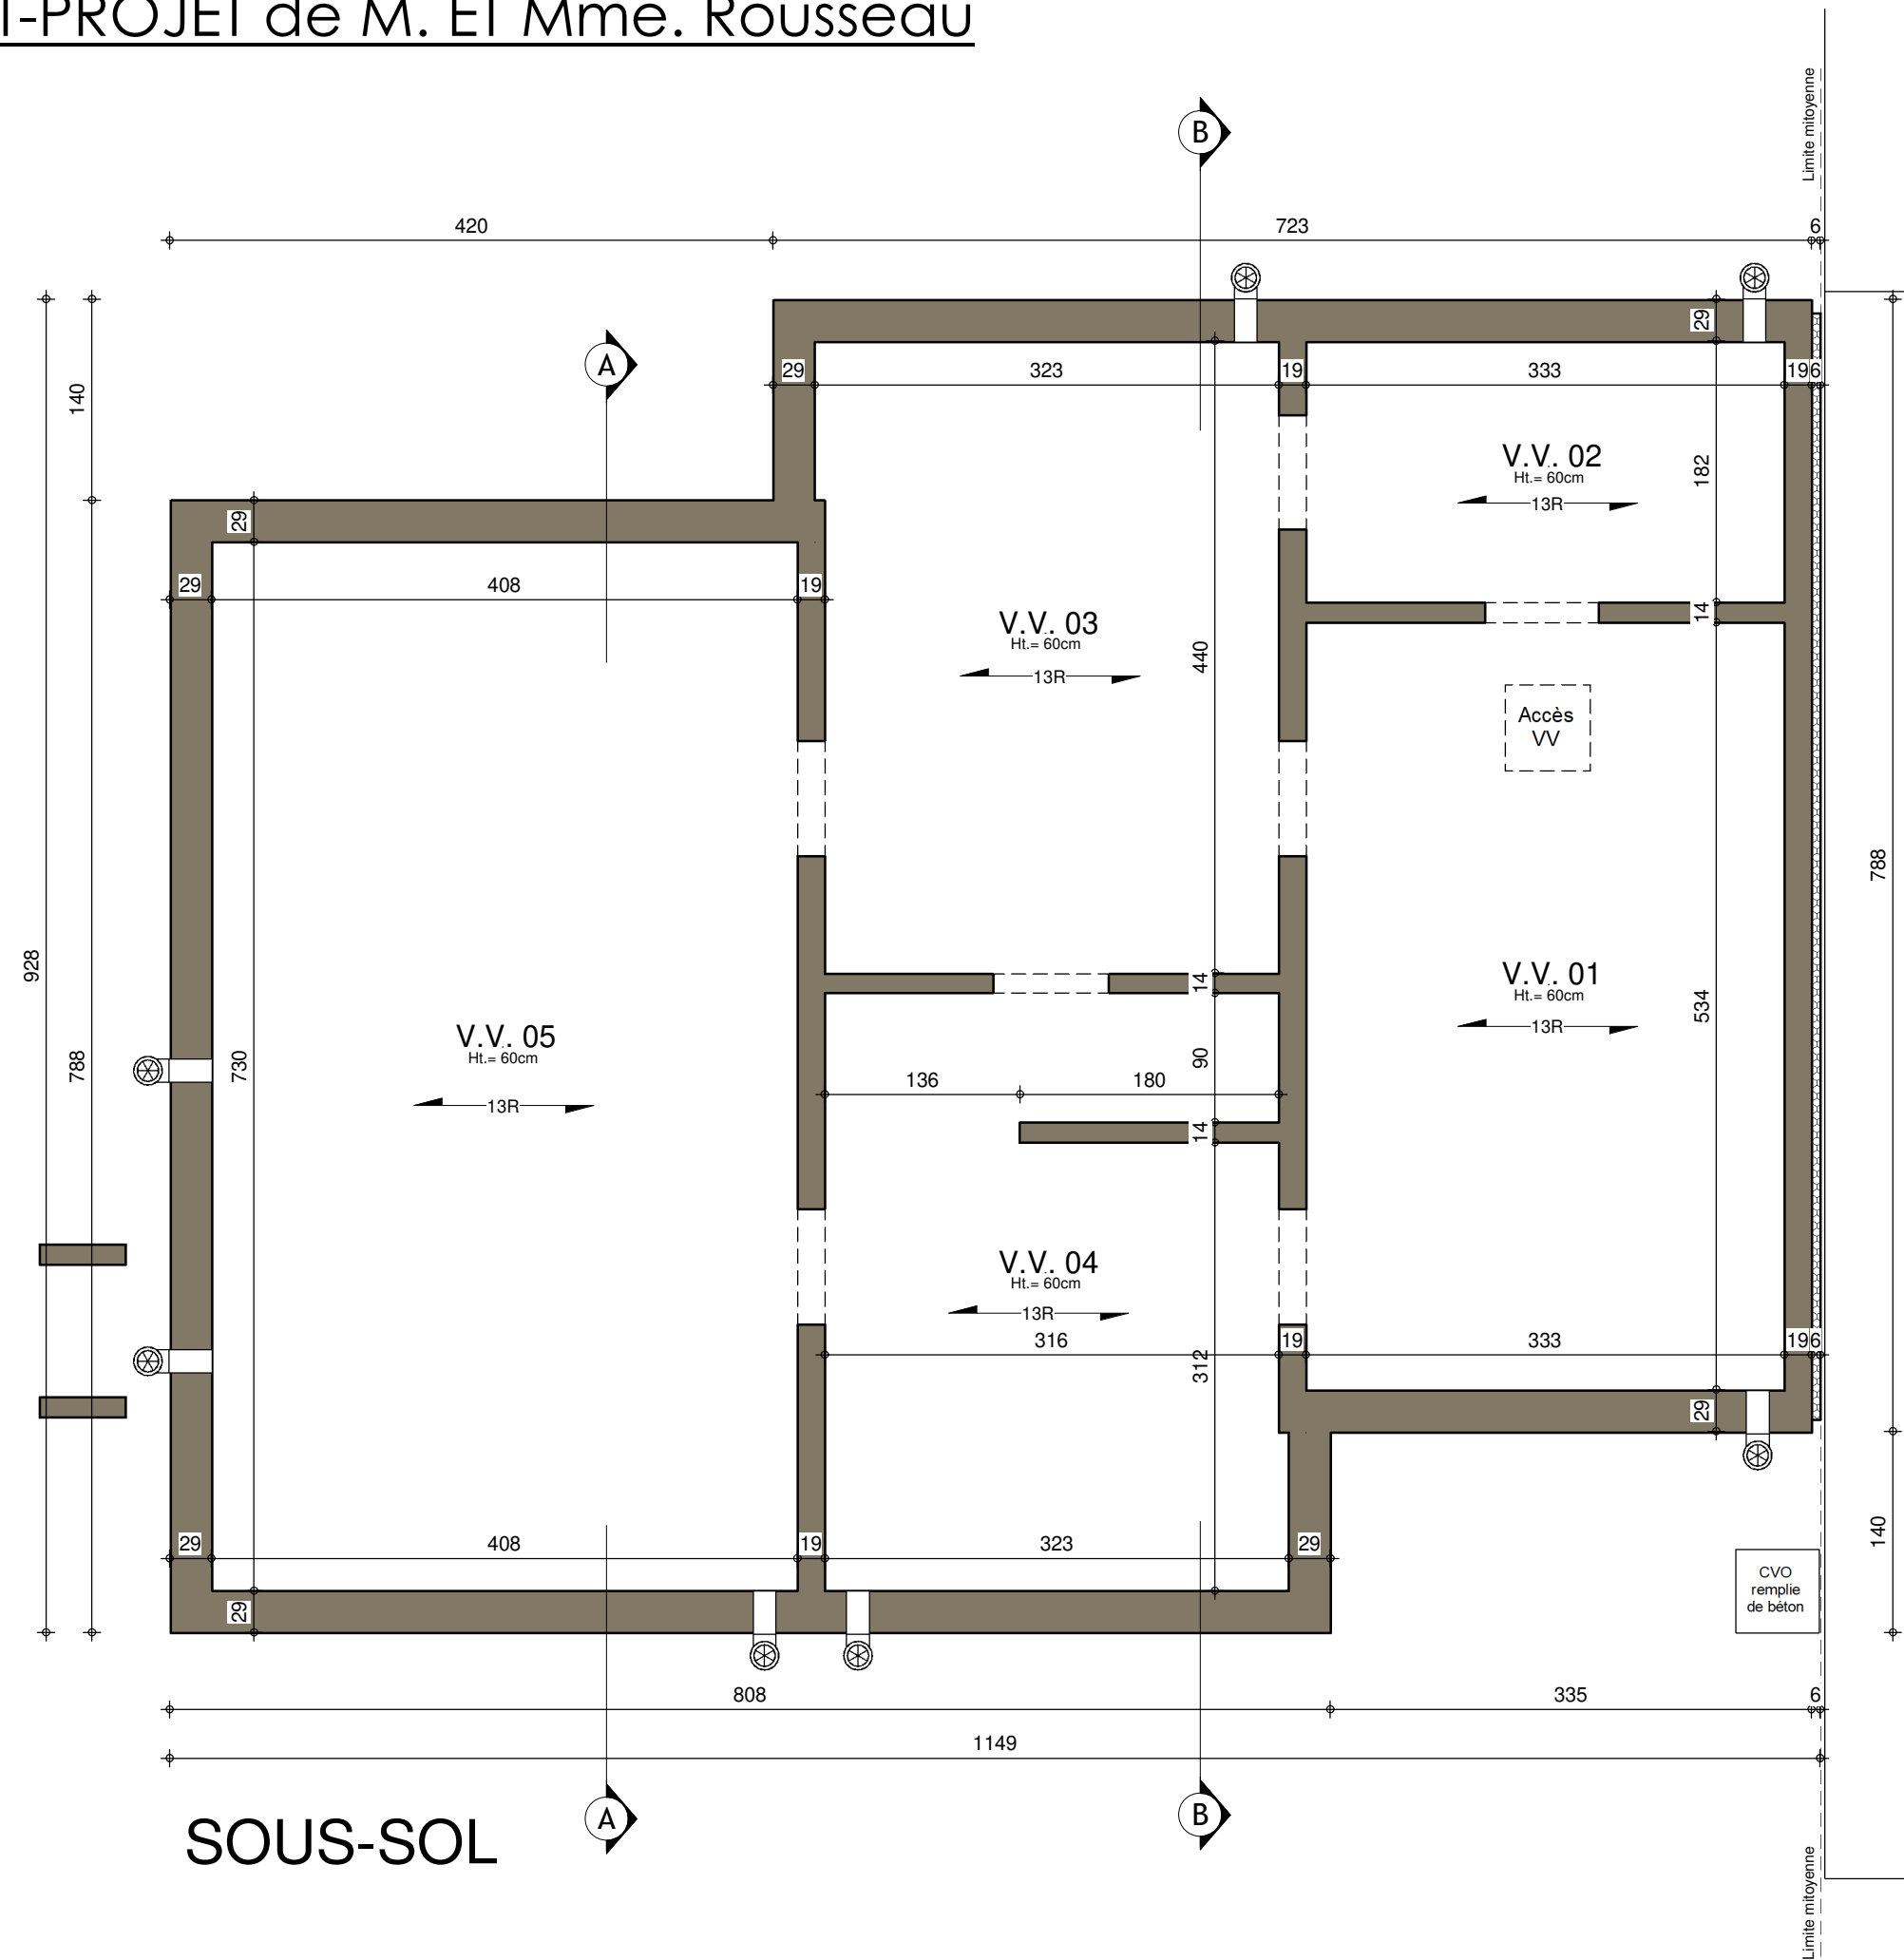

SOUS-SOL

AP-220262.01-/LOF-VACH			
Date :	17/02/2023	Echelle :	1/50

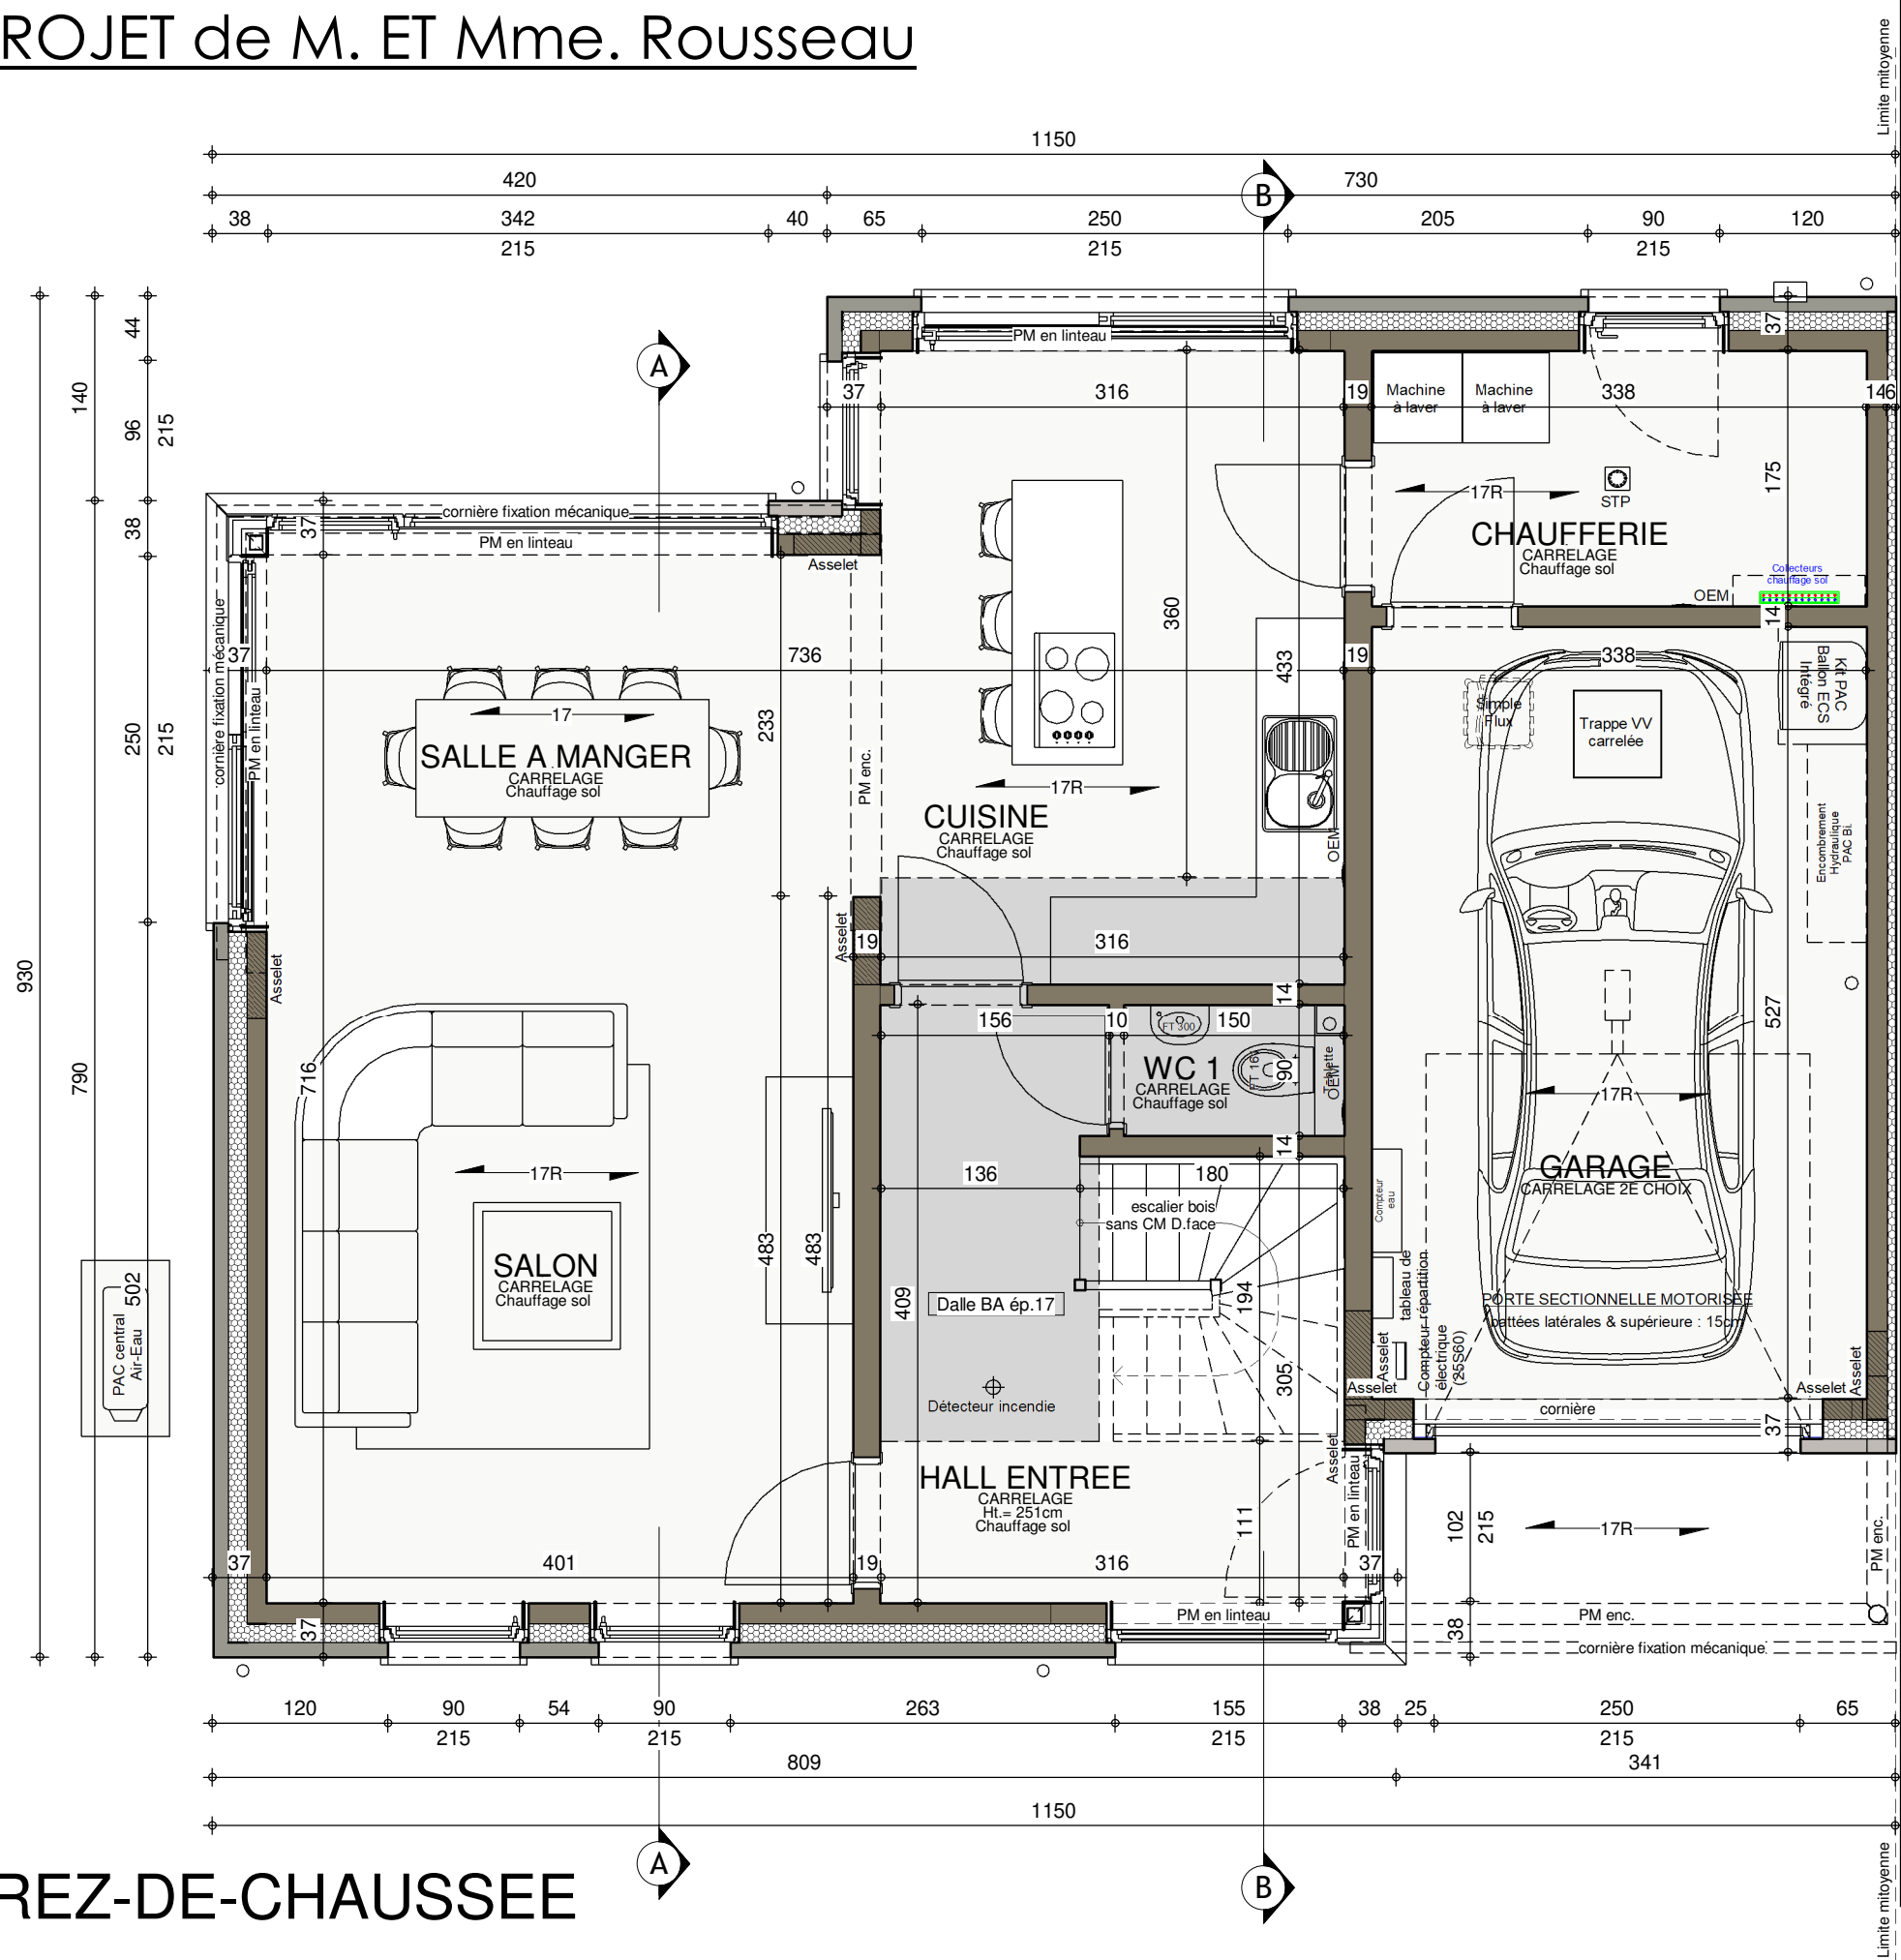


REZ-DE-CHAUSSEE



AP-220262.01-/LOF-VACH			
Date :	17/02/2023	Echelle :	1/50

AVANT-PROJET de M. ET Mme. Rousseau

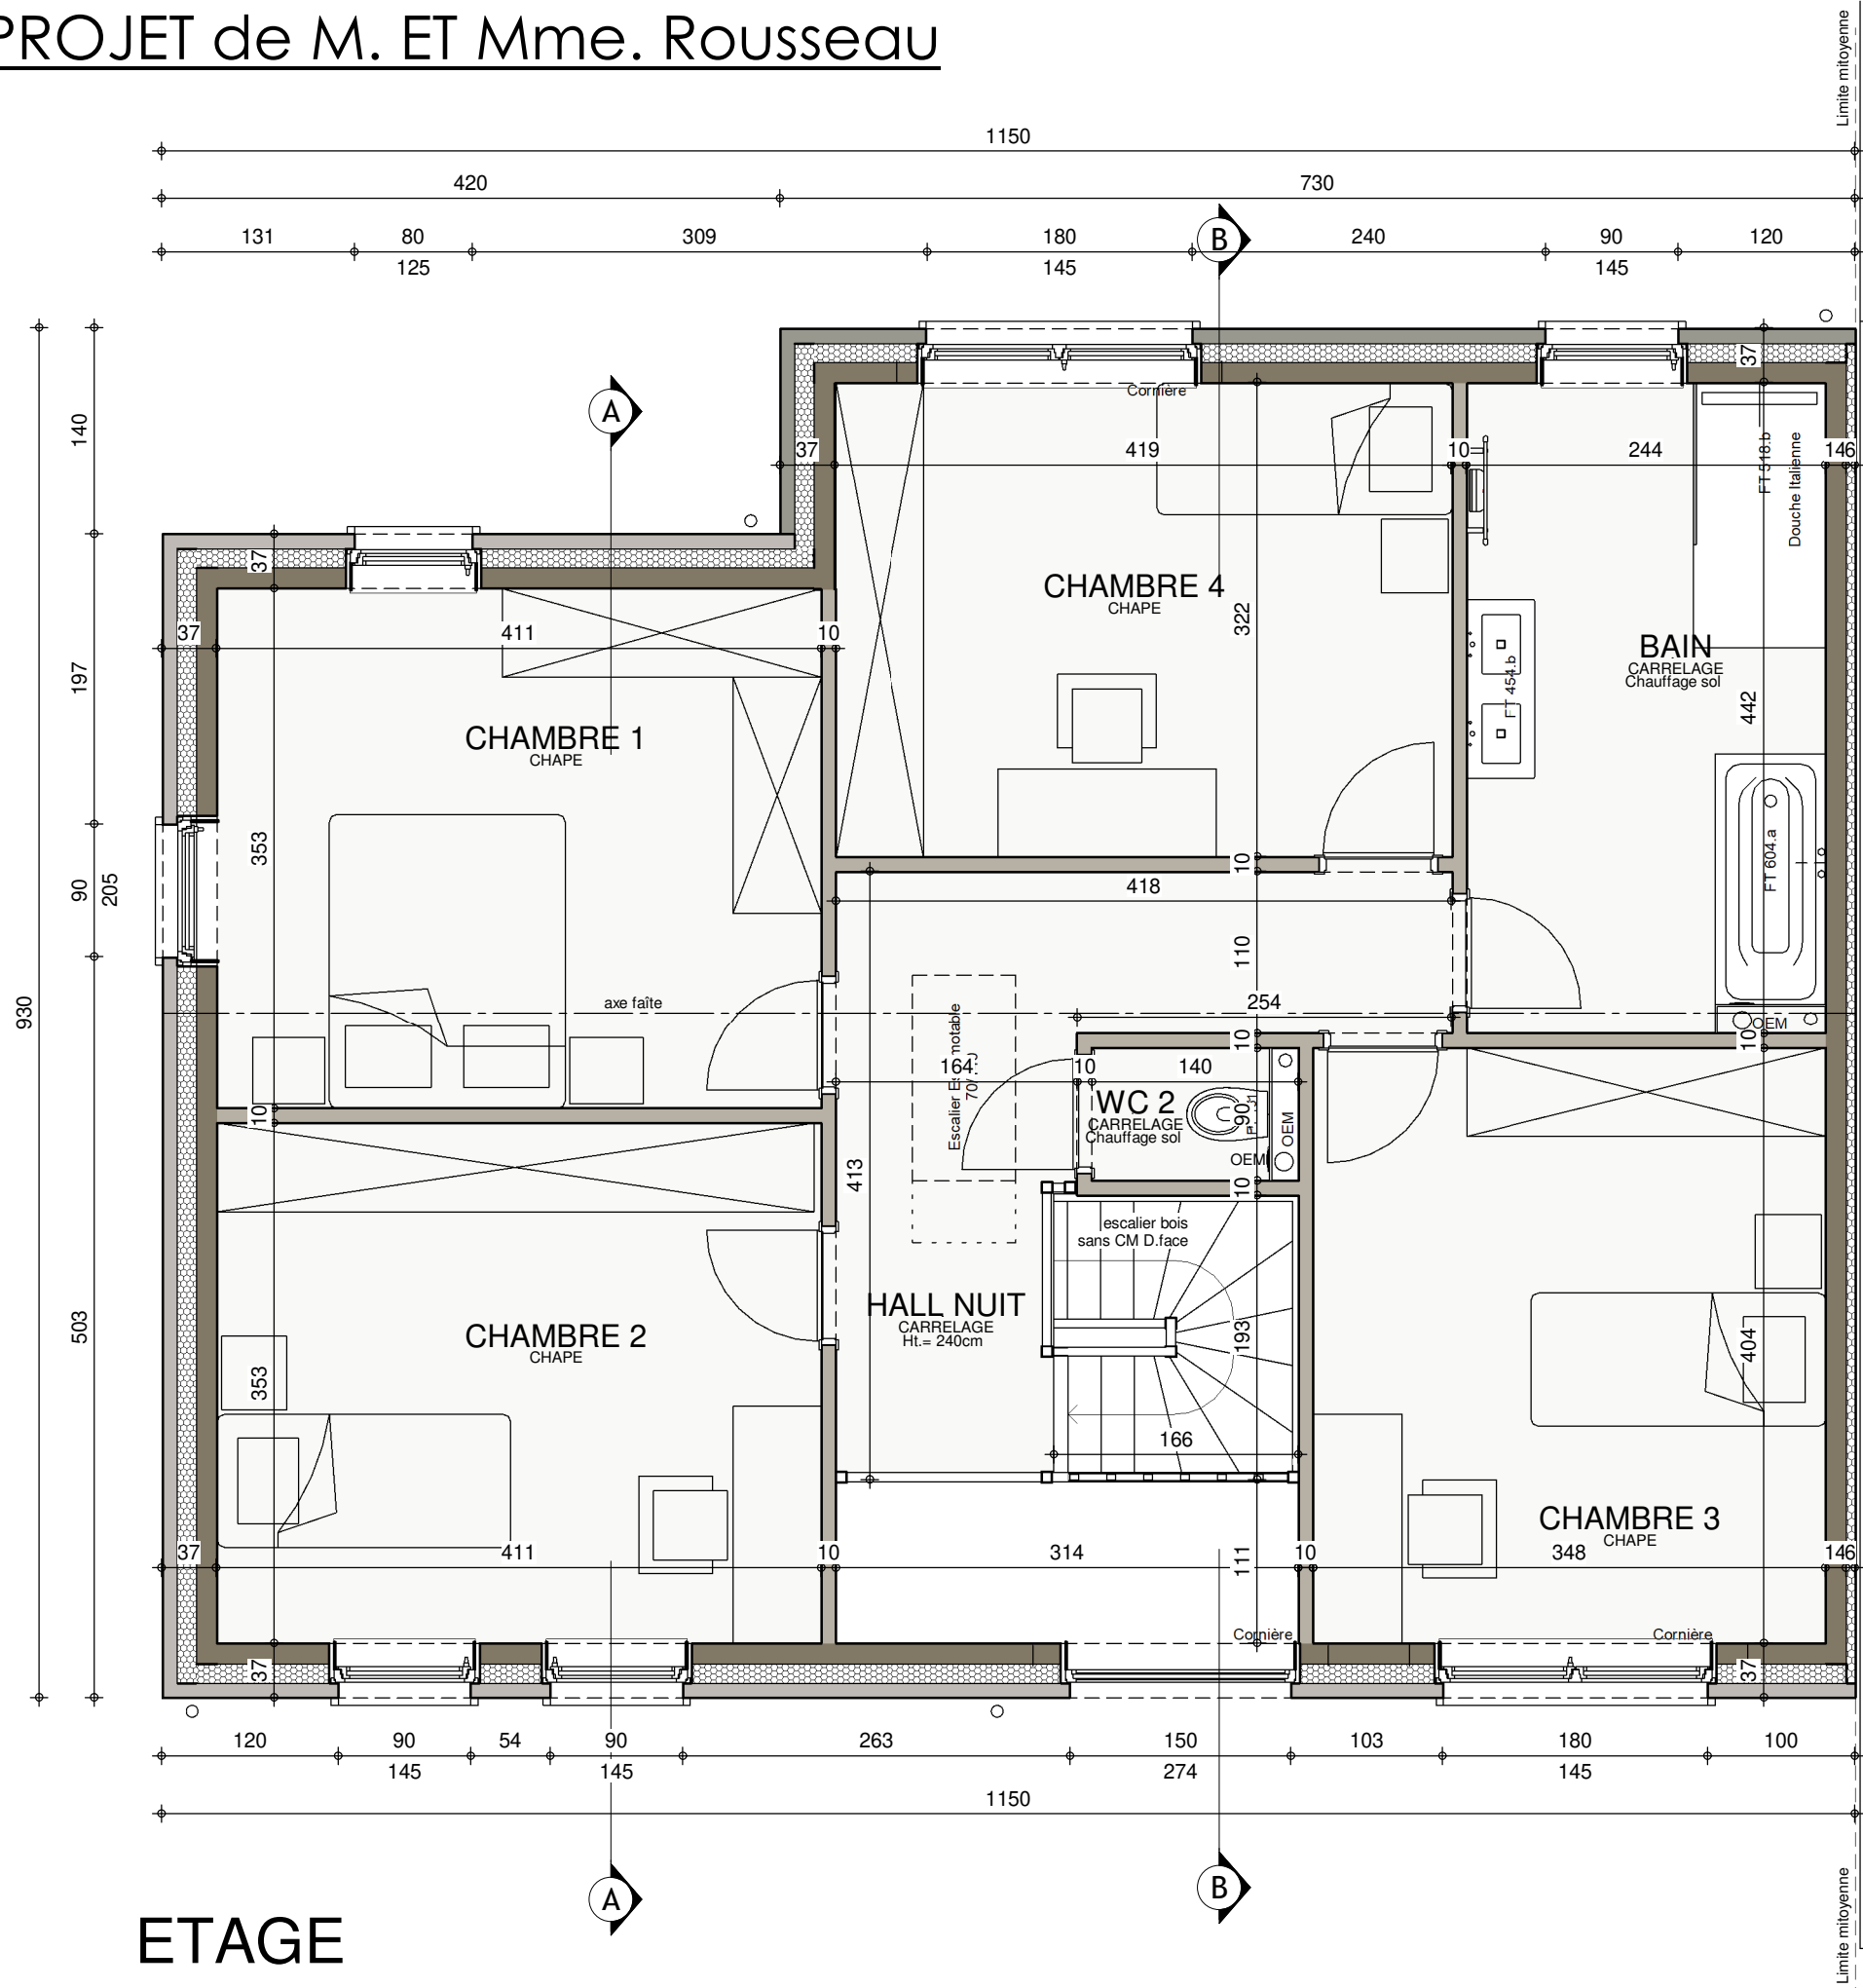

Volume voisin




ETAGE

AP-220262.01-/LOF-VACH			
Date :	17/02/2023	Echelle :	1/50

Le présent projet reste la propriété de la S.A. THOMAS & PIRON. Il est protégé par la législation en matière de création et ne peut en aucun cas faire l'objet d'une copie même partielle sans l'autorisation de l'auteur.


AVANT-PROJET de M. ET Mme. Rousseau

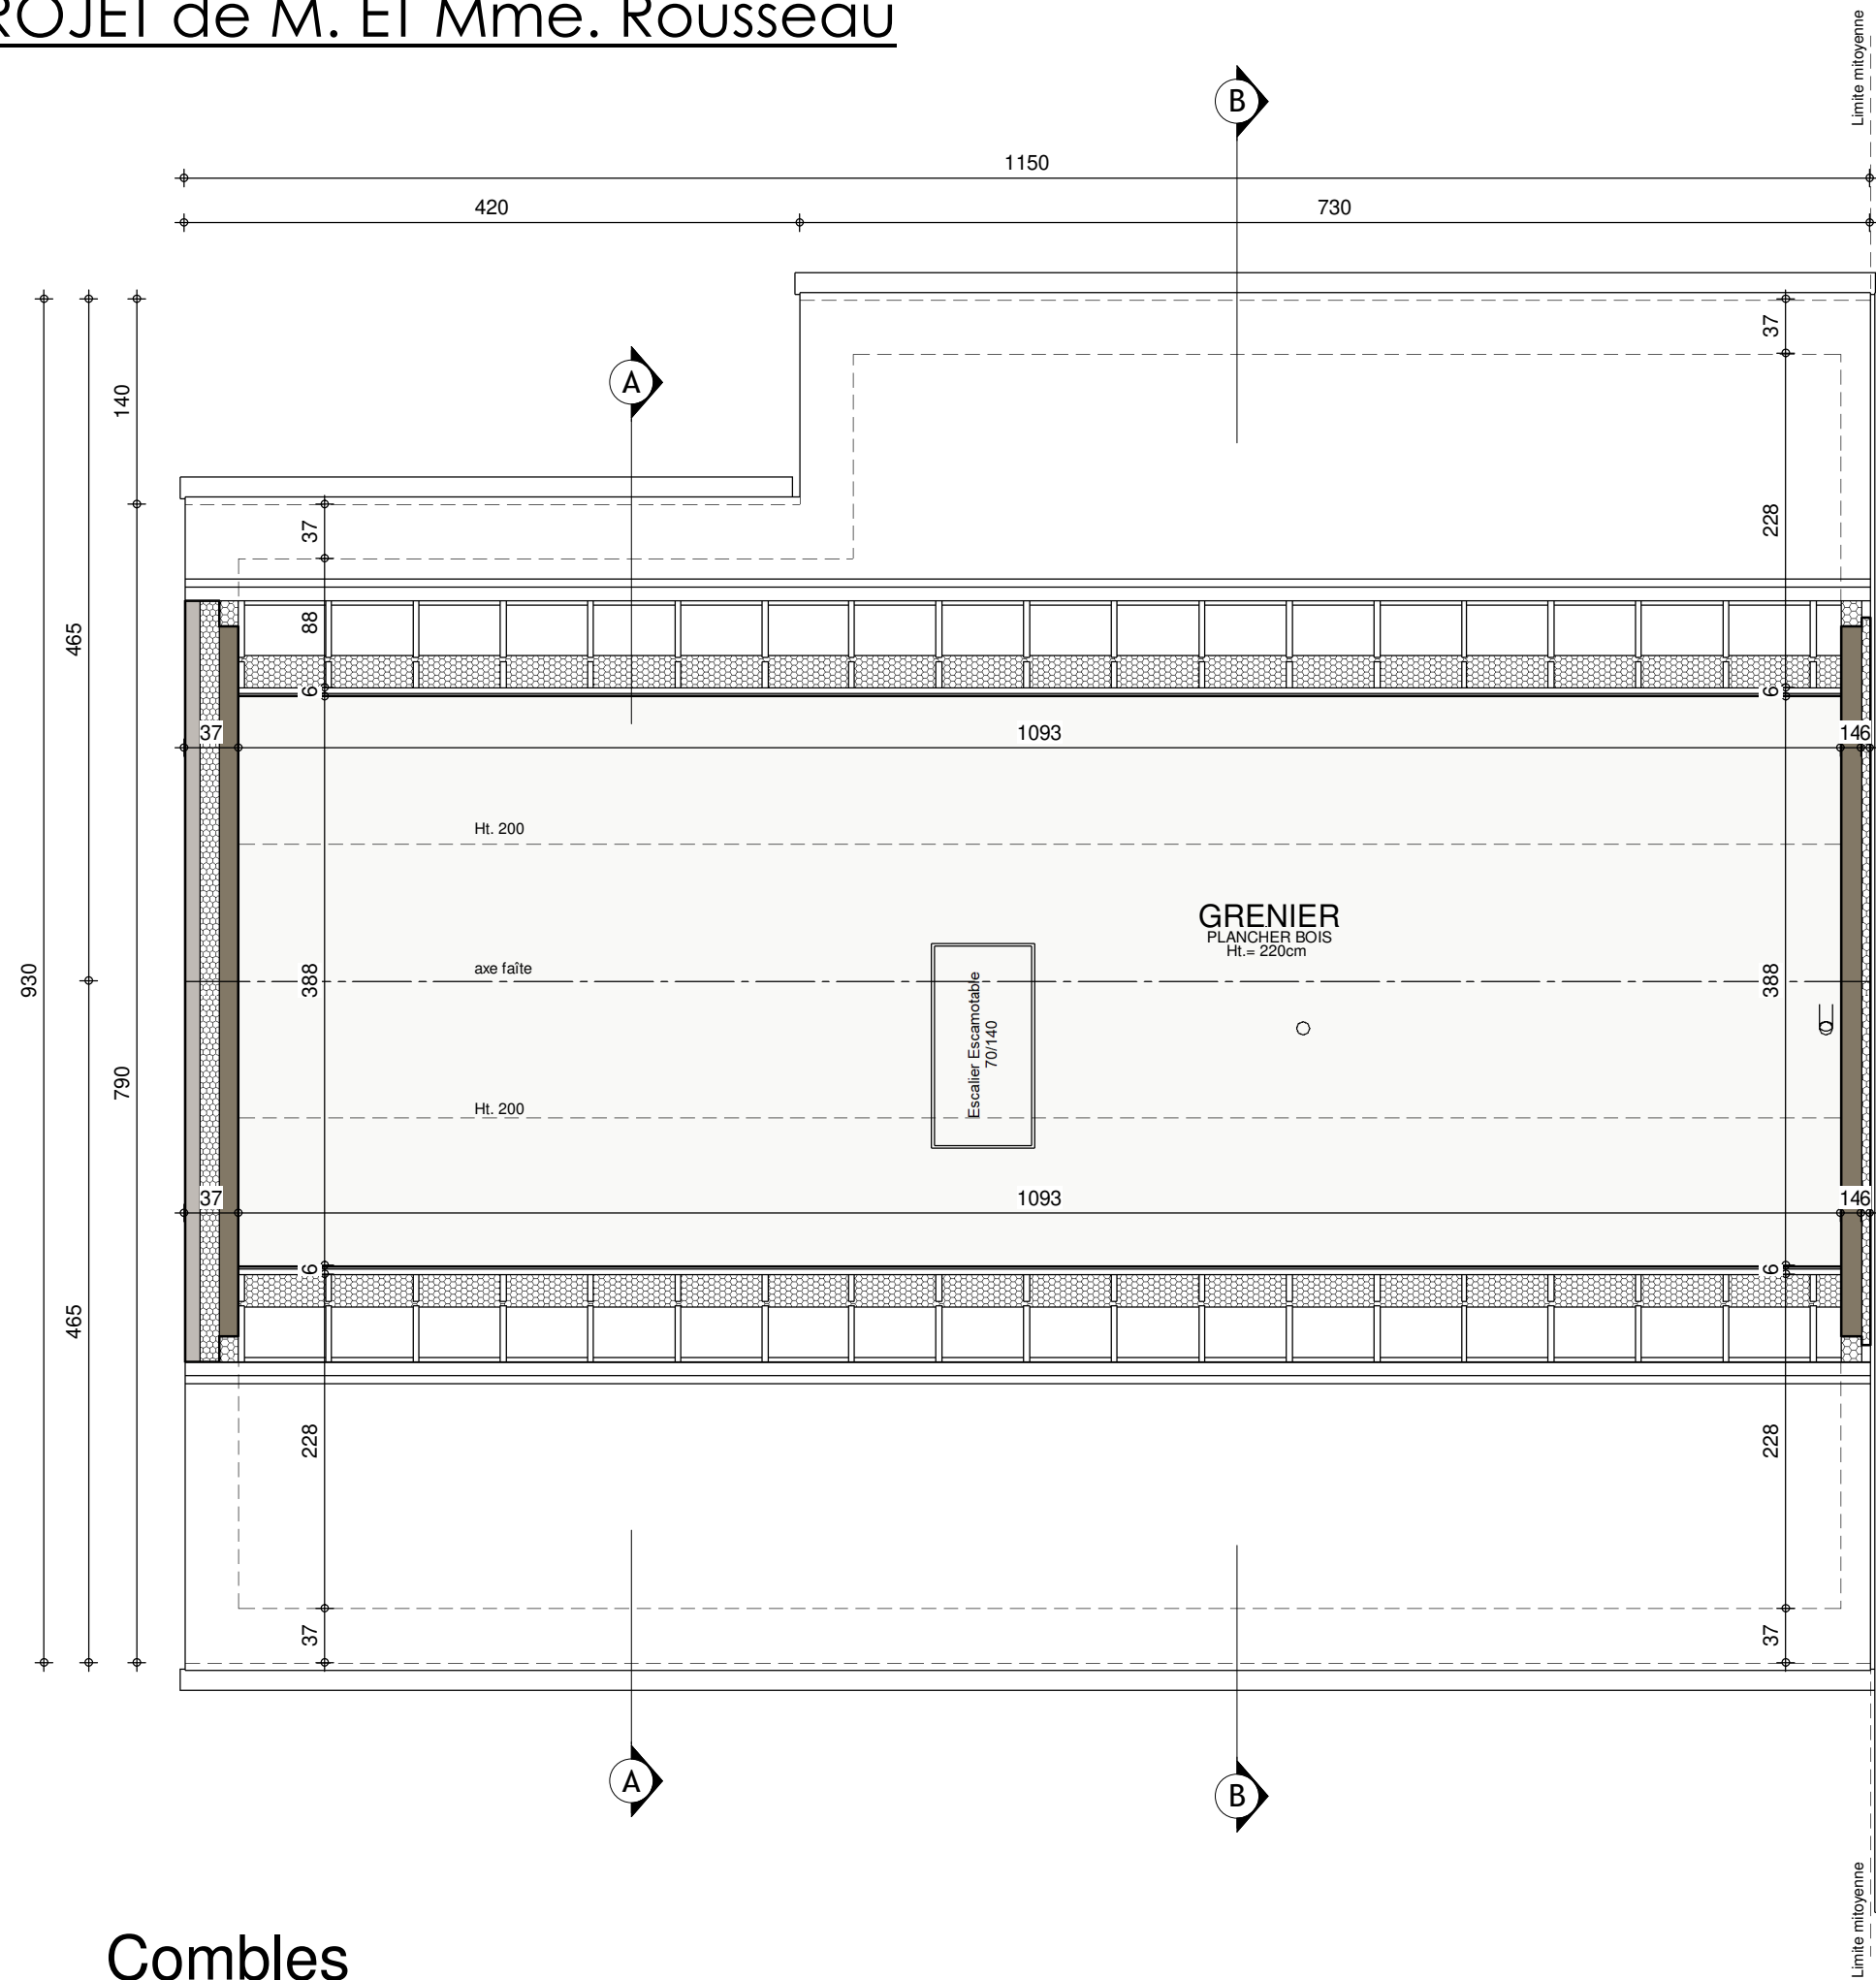

Combles

AP-220262.01-/LOF-VACH			
Date :	17/02/2023	Echelle :	1/50

Le présent projet reste la propriété de la S.A. THOMAS & PIRON. Il est protégé par la législation en matière de création et ne peut en aucun cas faire l'objet d'une copie même partielle sans l'autorisation de l'auteur.

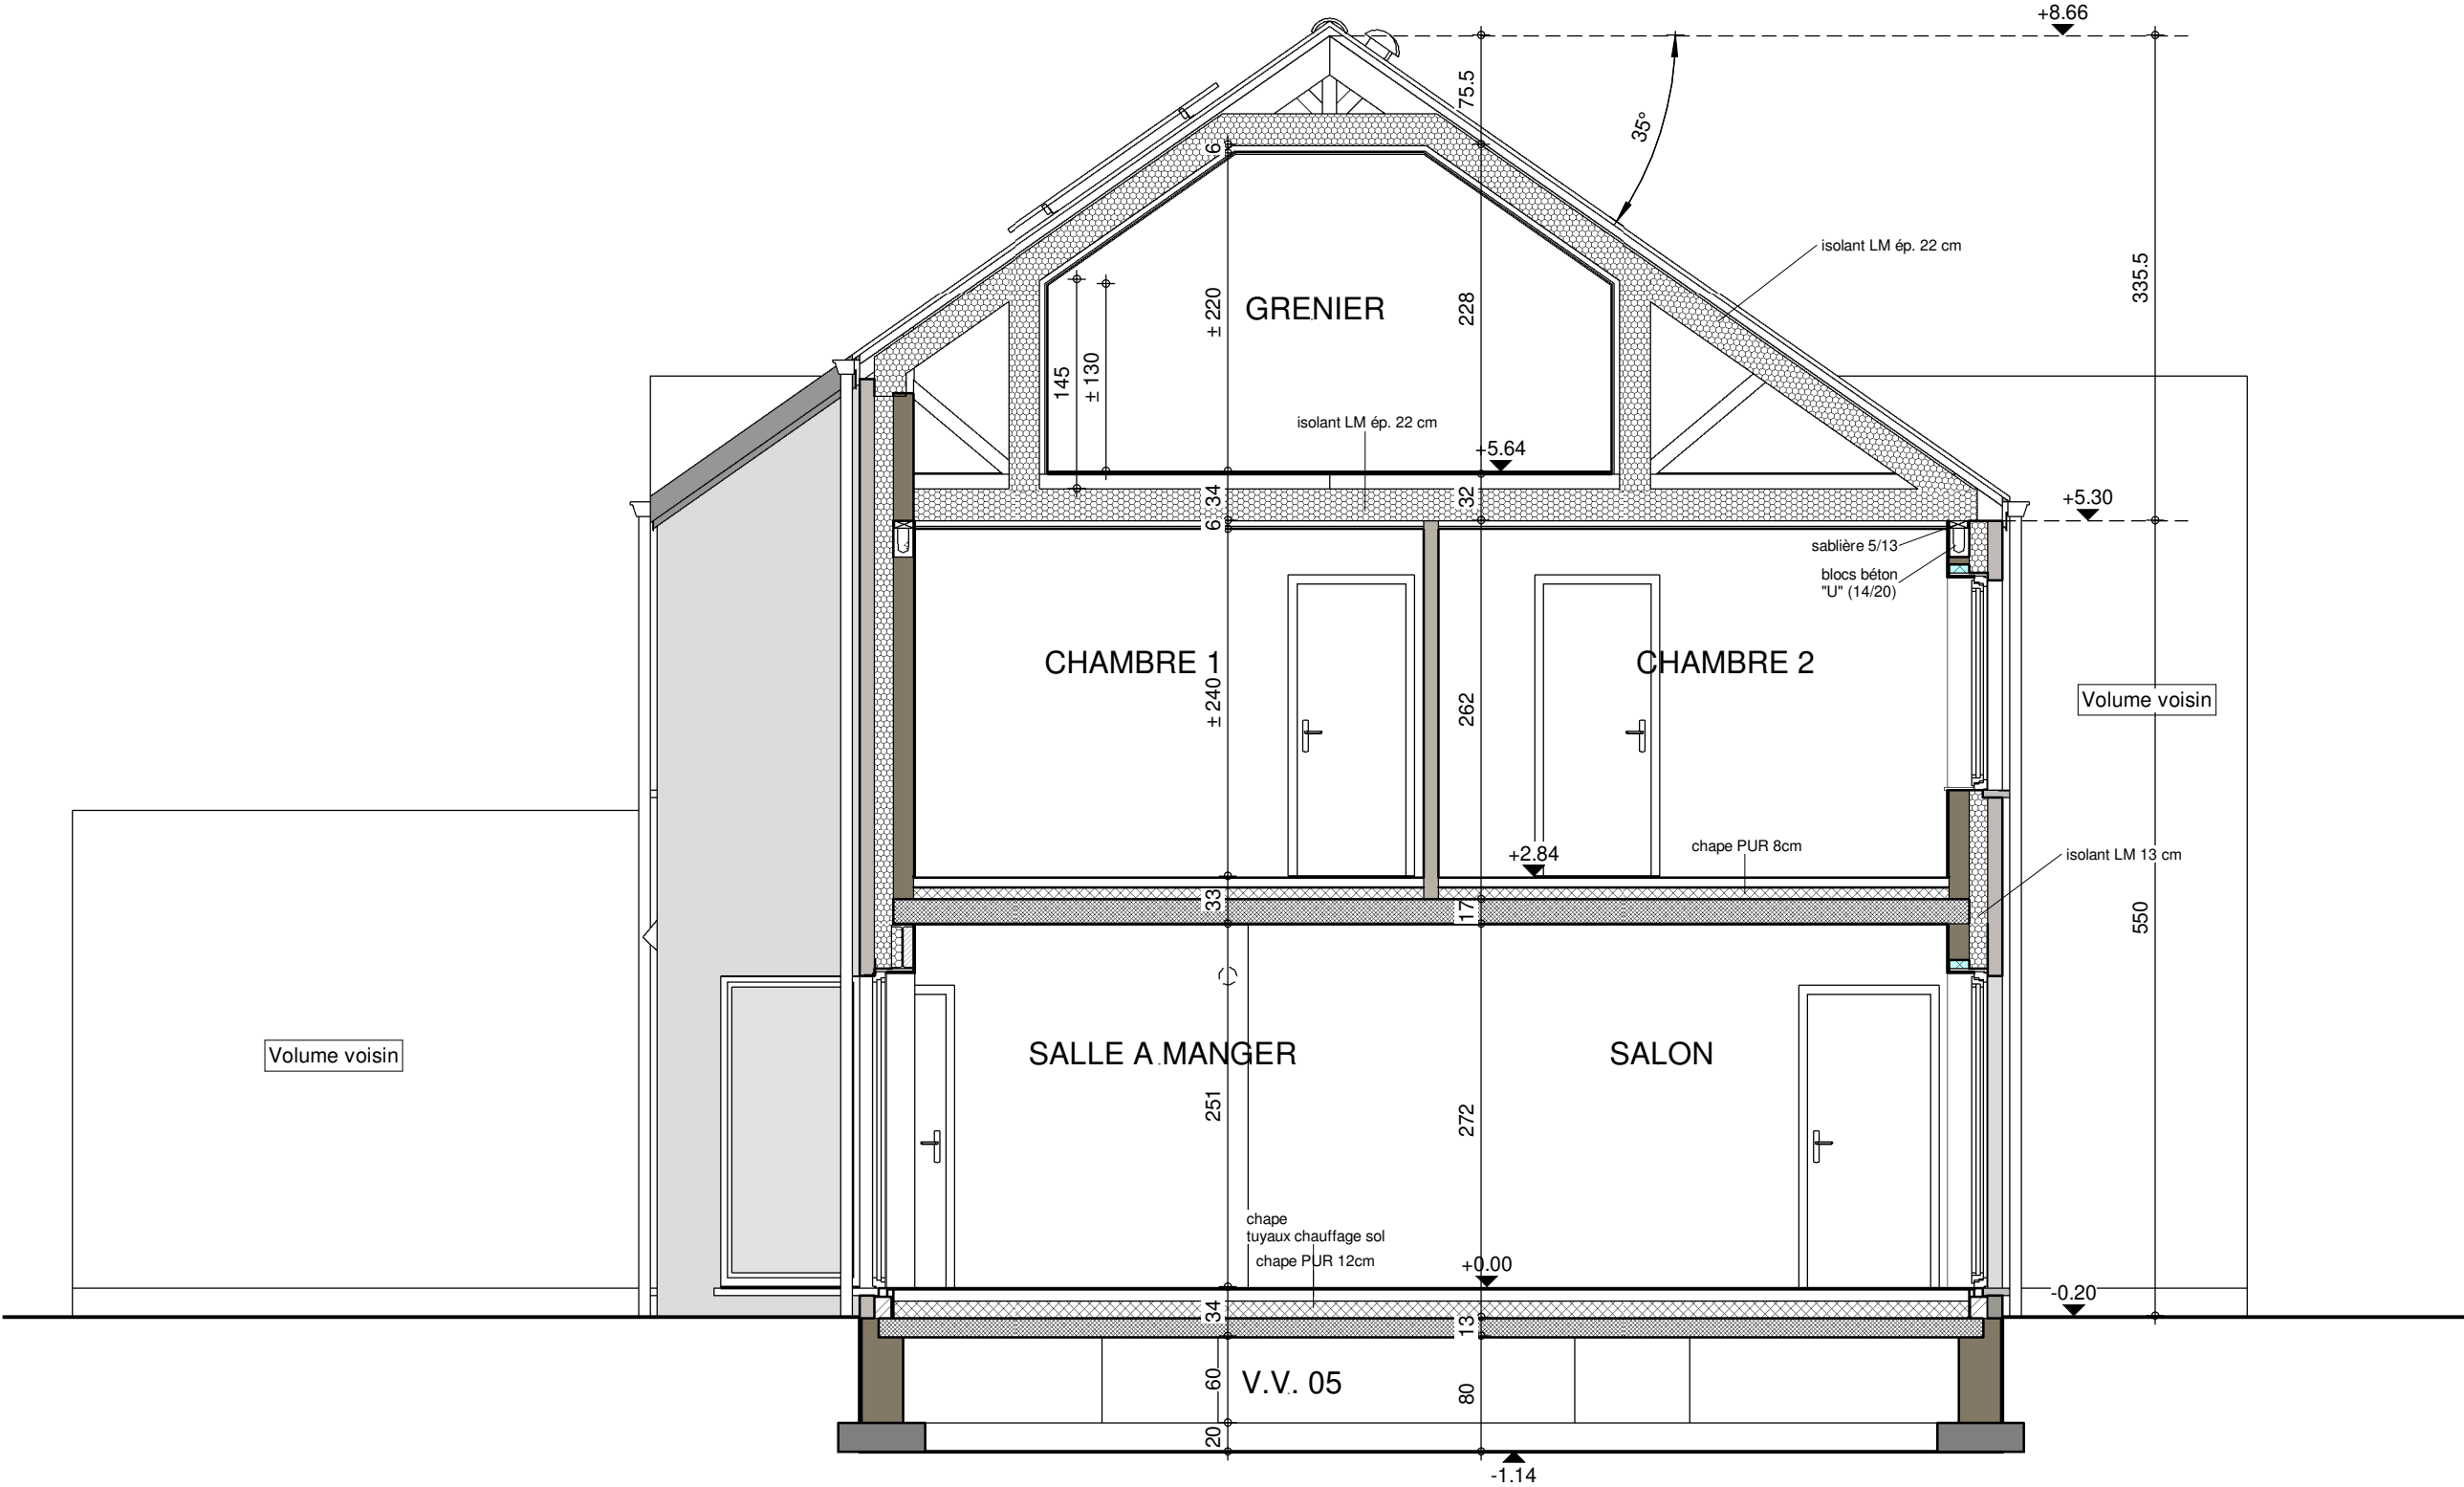


COUPE AA



AP-220262.01-/LOF-VACH			
Date :	17/02/2023	Echelle :	1/50

Le présent projet reste la propriété de la S.A. THOMAS & PIRON. Il est protégé par la législation en matière de création et ne peut en aucun cas faire l'objet d'une copie même partielle sans l'autorisation de l'auteur.

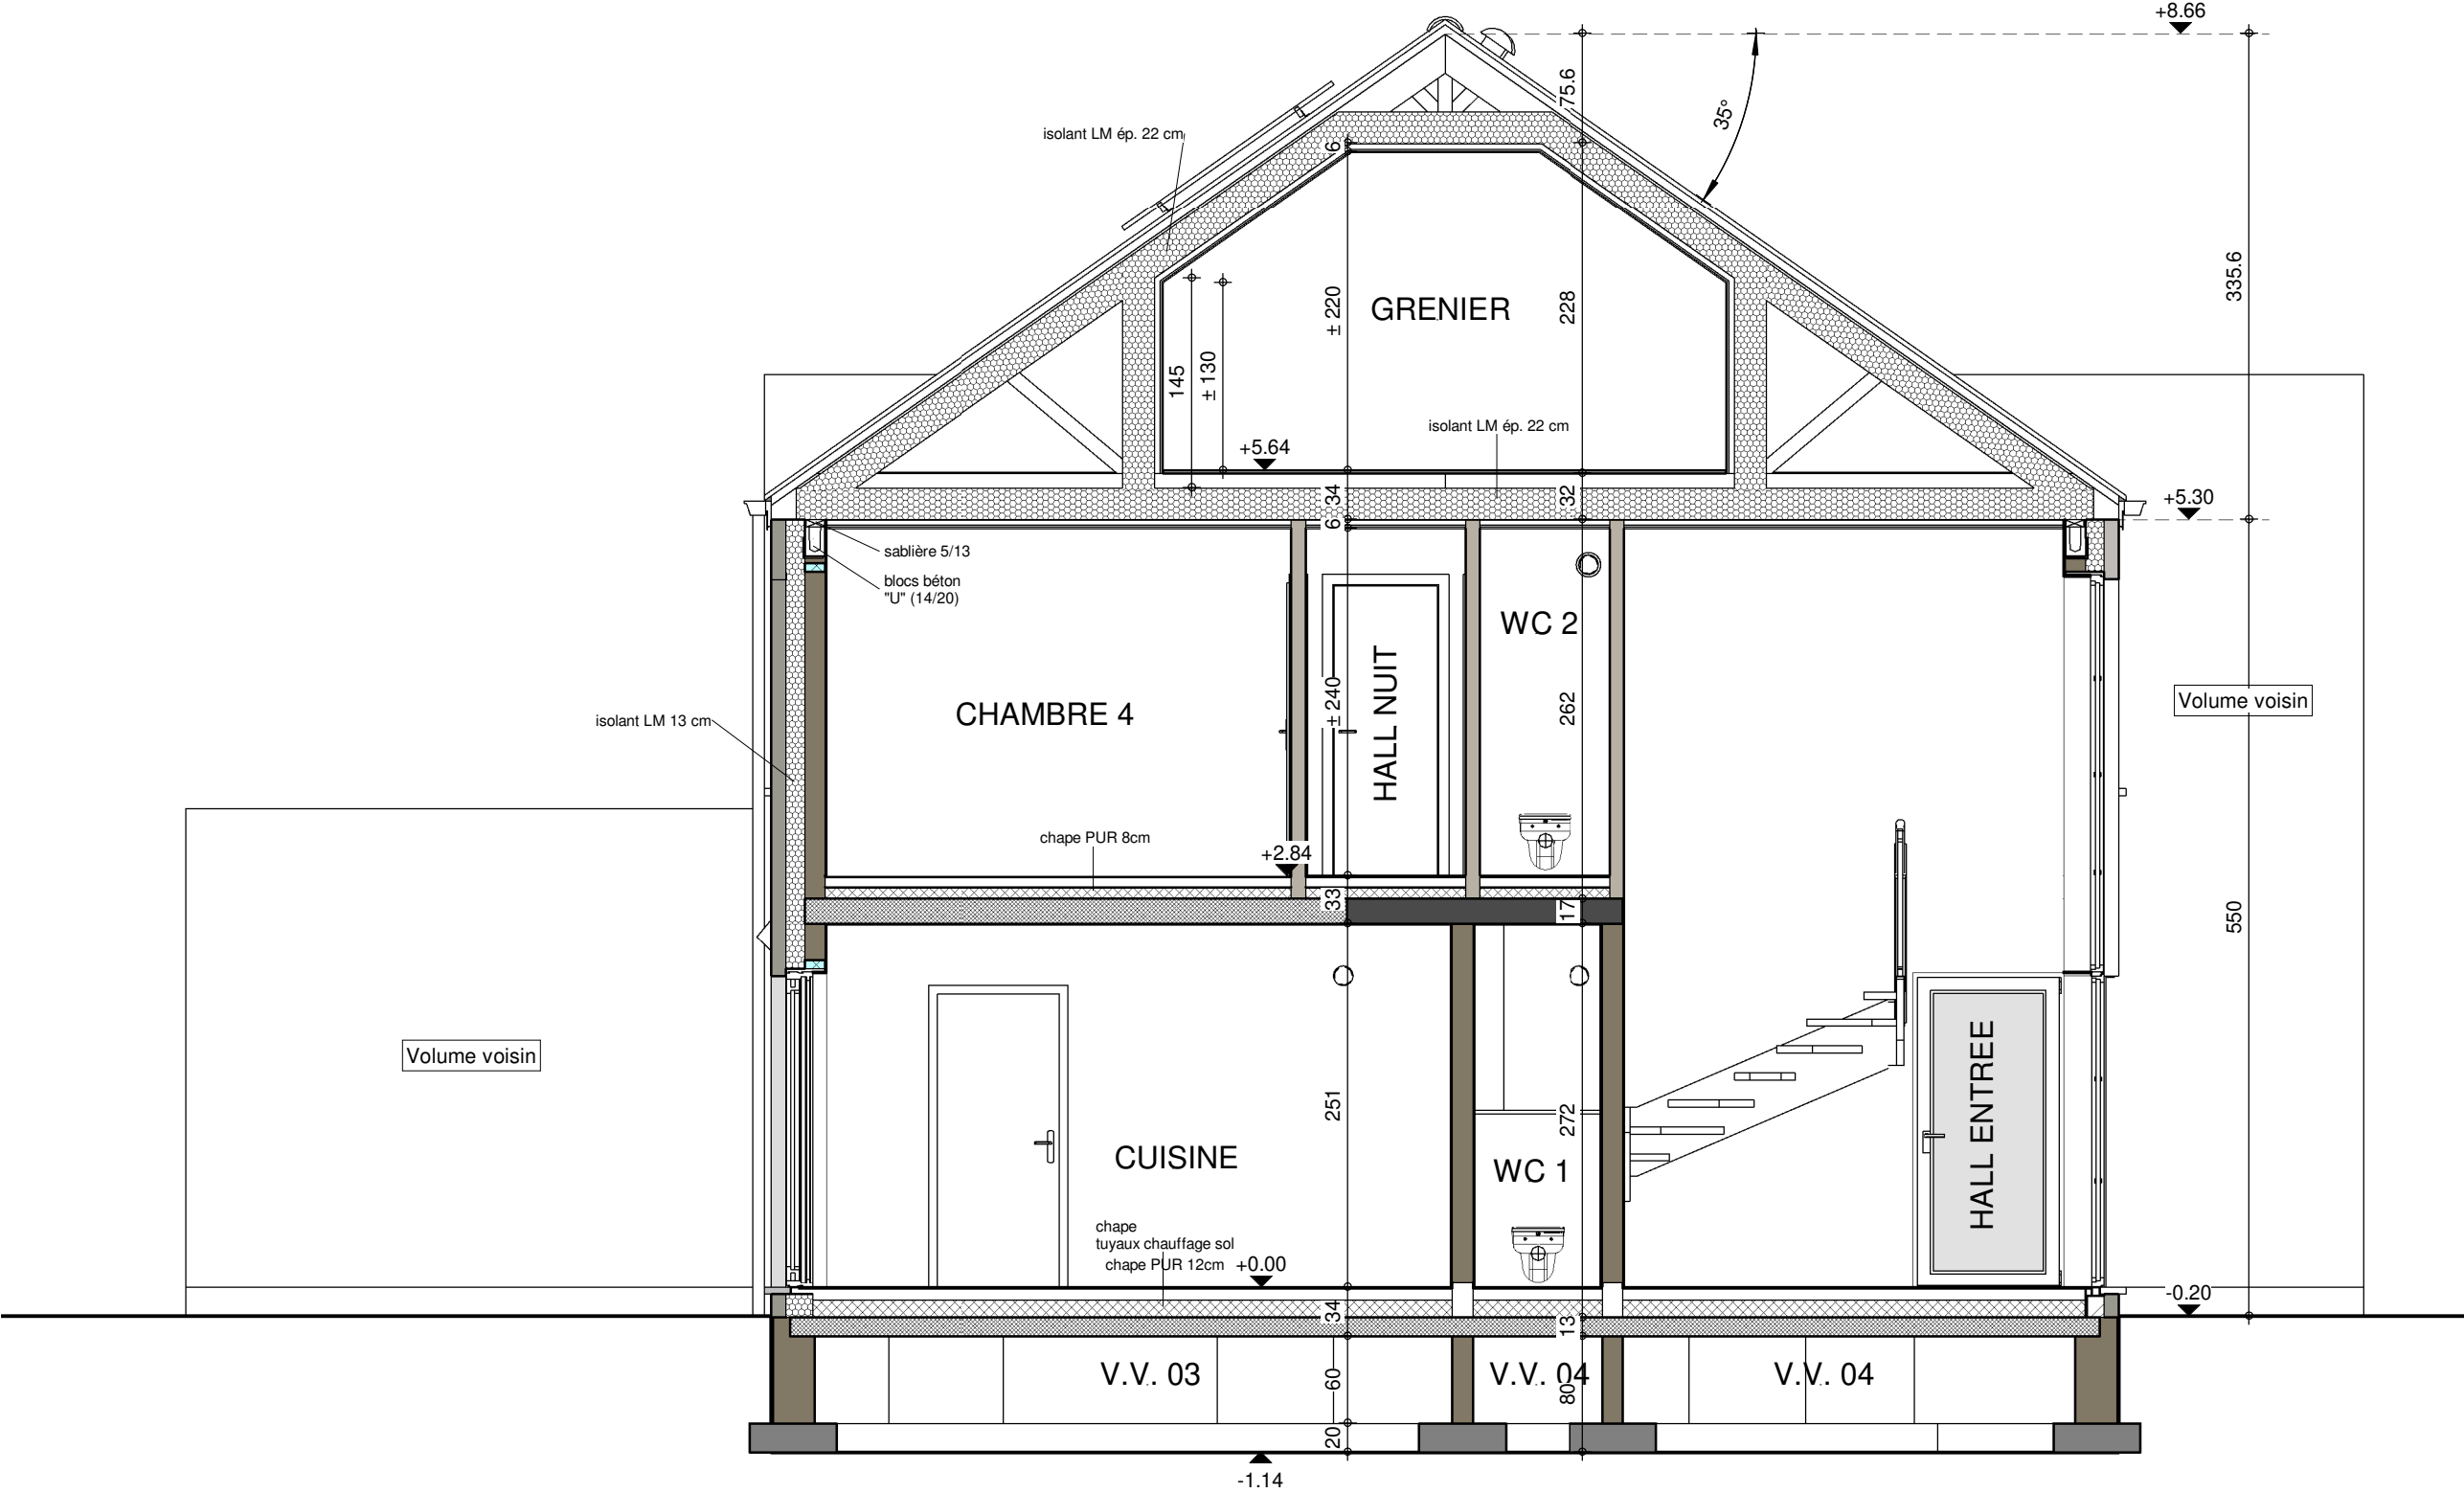


COUPE BB



FACADE AVANT

AP-220262.01-/LOF-VACH			
Date :	17/02/2023	Echelle :	1/50


Le présent projet reste la propriété de la S.A. THOMAS & PIRON. Il est protégé par la législation en matière de création et ne peut en aucun cas faire l'objet d'une copie même partielle sans l'autorisation de l'auteur.

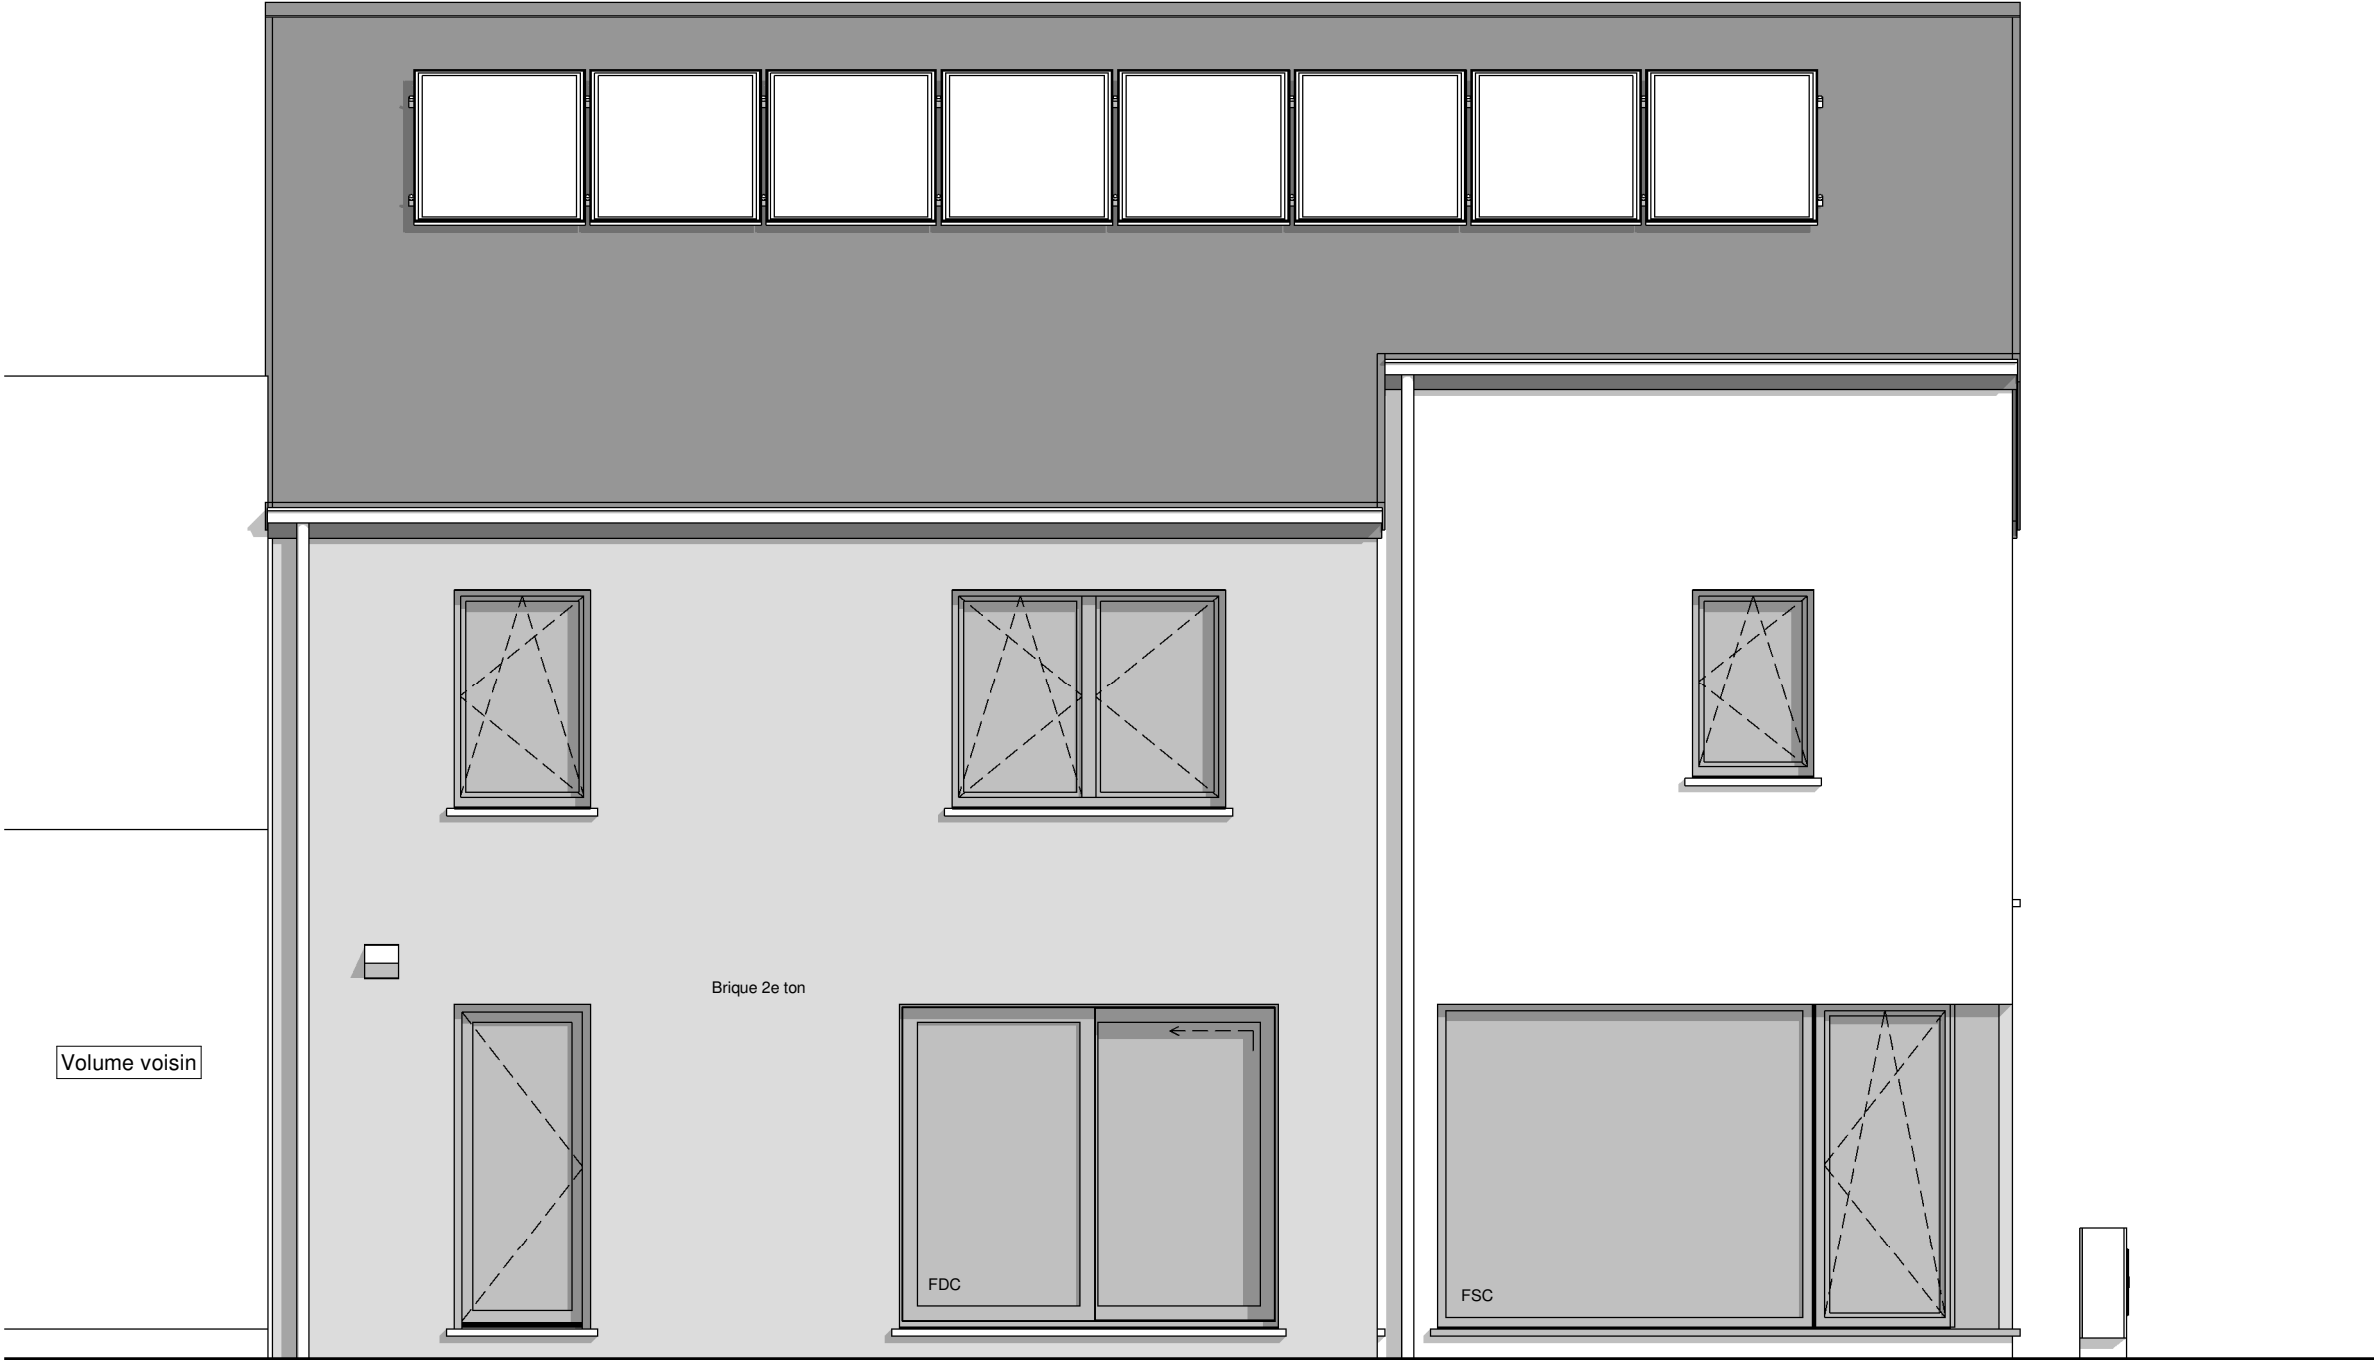

FACADE ARRIERE

AP-220262.01-/LOF-VACH			
Date :	17/02/2023	Echelle :	1/50

Le présent projet reste la propriété de la S.A. THOMAS & PIRON. Il est protégé par la législation en matière de création et ne peut en aucun cas faire l'objet d'une copie même partielle sans l'autorisation de l'auteur.

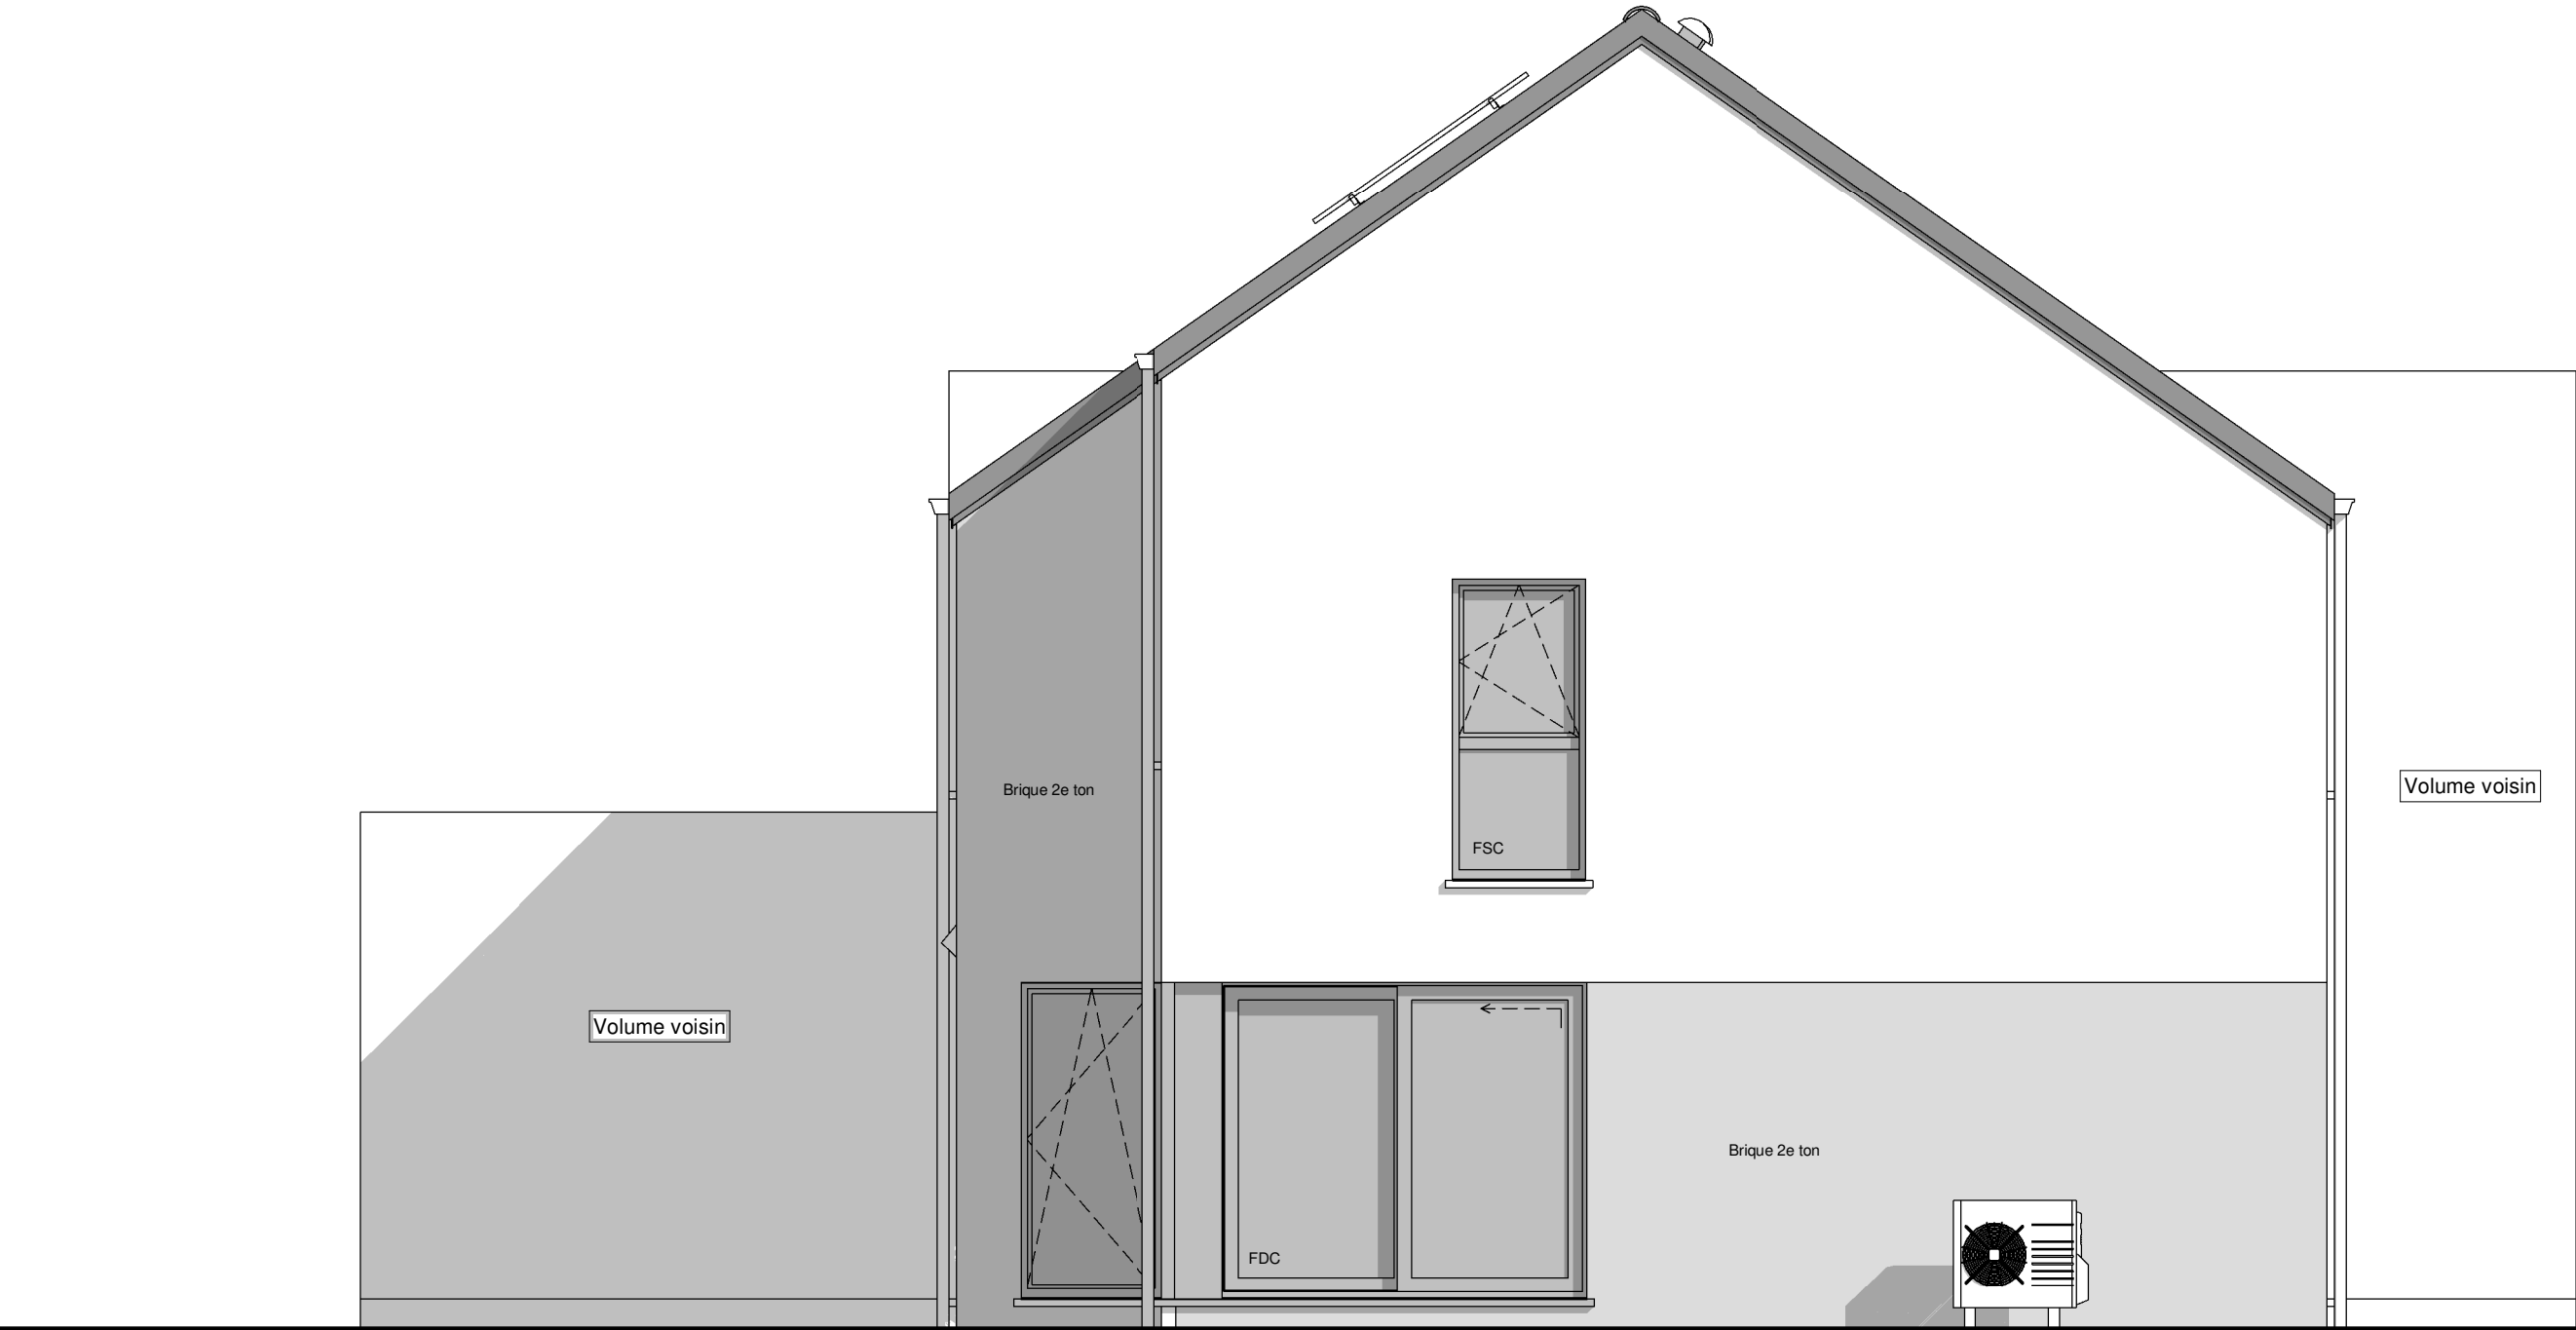

PIGNON GAUCHE

AP-220262.01-/LOF-VACH			
Date :	17/02/2023	Echelle :	1/50

Le présent projet reste la propriété de la S.A. THOMAS & PIRON. Il est protégé par la législation en matière de création et ne peut en aucun cas faire l'objet d'une copie même partielle sans l'autorisation de l'auteur.