



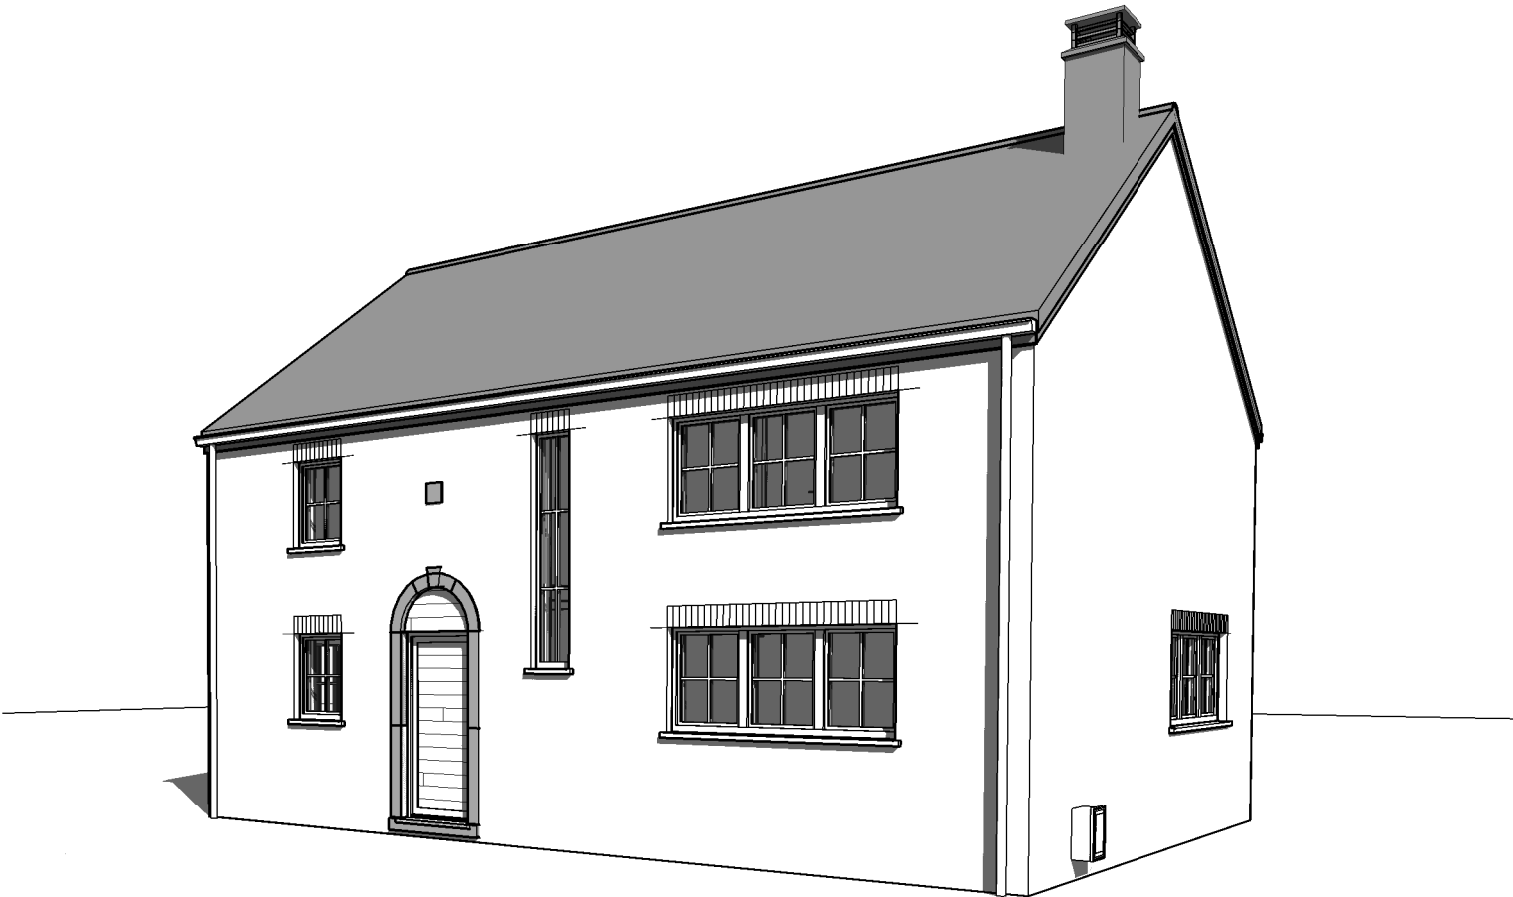

Avant Droit

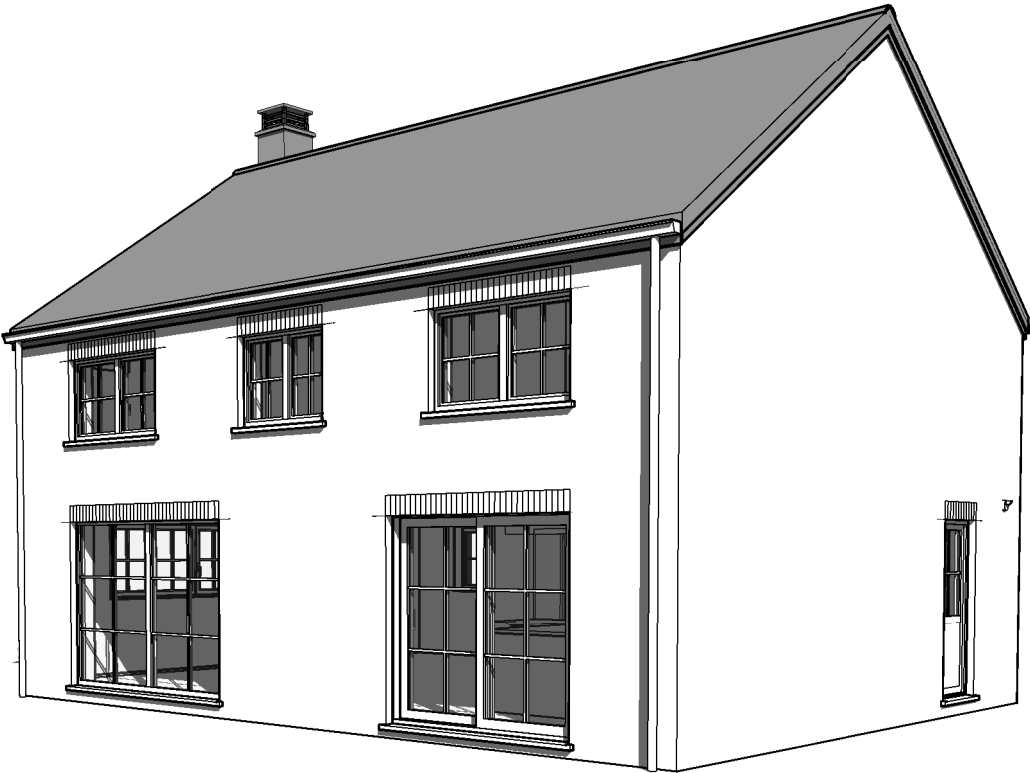


Arrière Droit



AP-220192-01/LES/SCLA		
Date :	18/10/2022	Echelle :

Le présent projet reste la propriété de la S.A. THOMAS & PIRON. Il est protégé par la législation en matière de création et ne peut en aucun cas faire l'objet d'une copie même partielle sans l'autorisation de l'auteur.

AVANT-PROJET de M. & Mme ROUSSEAU-VERSTAPPEN

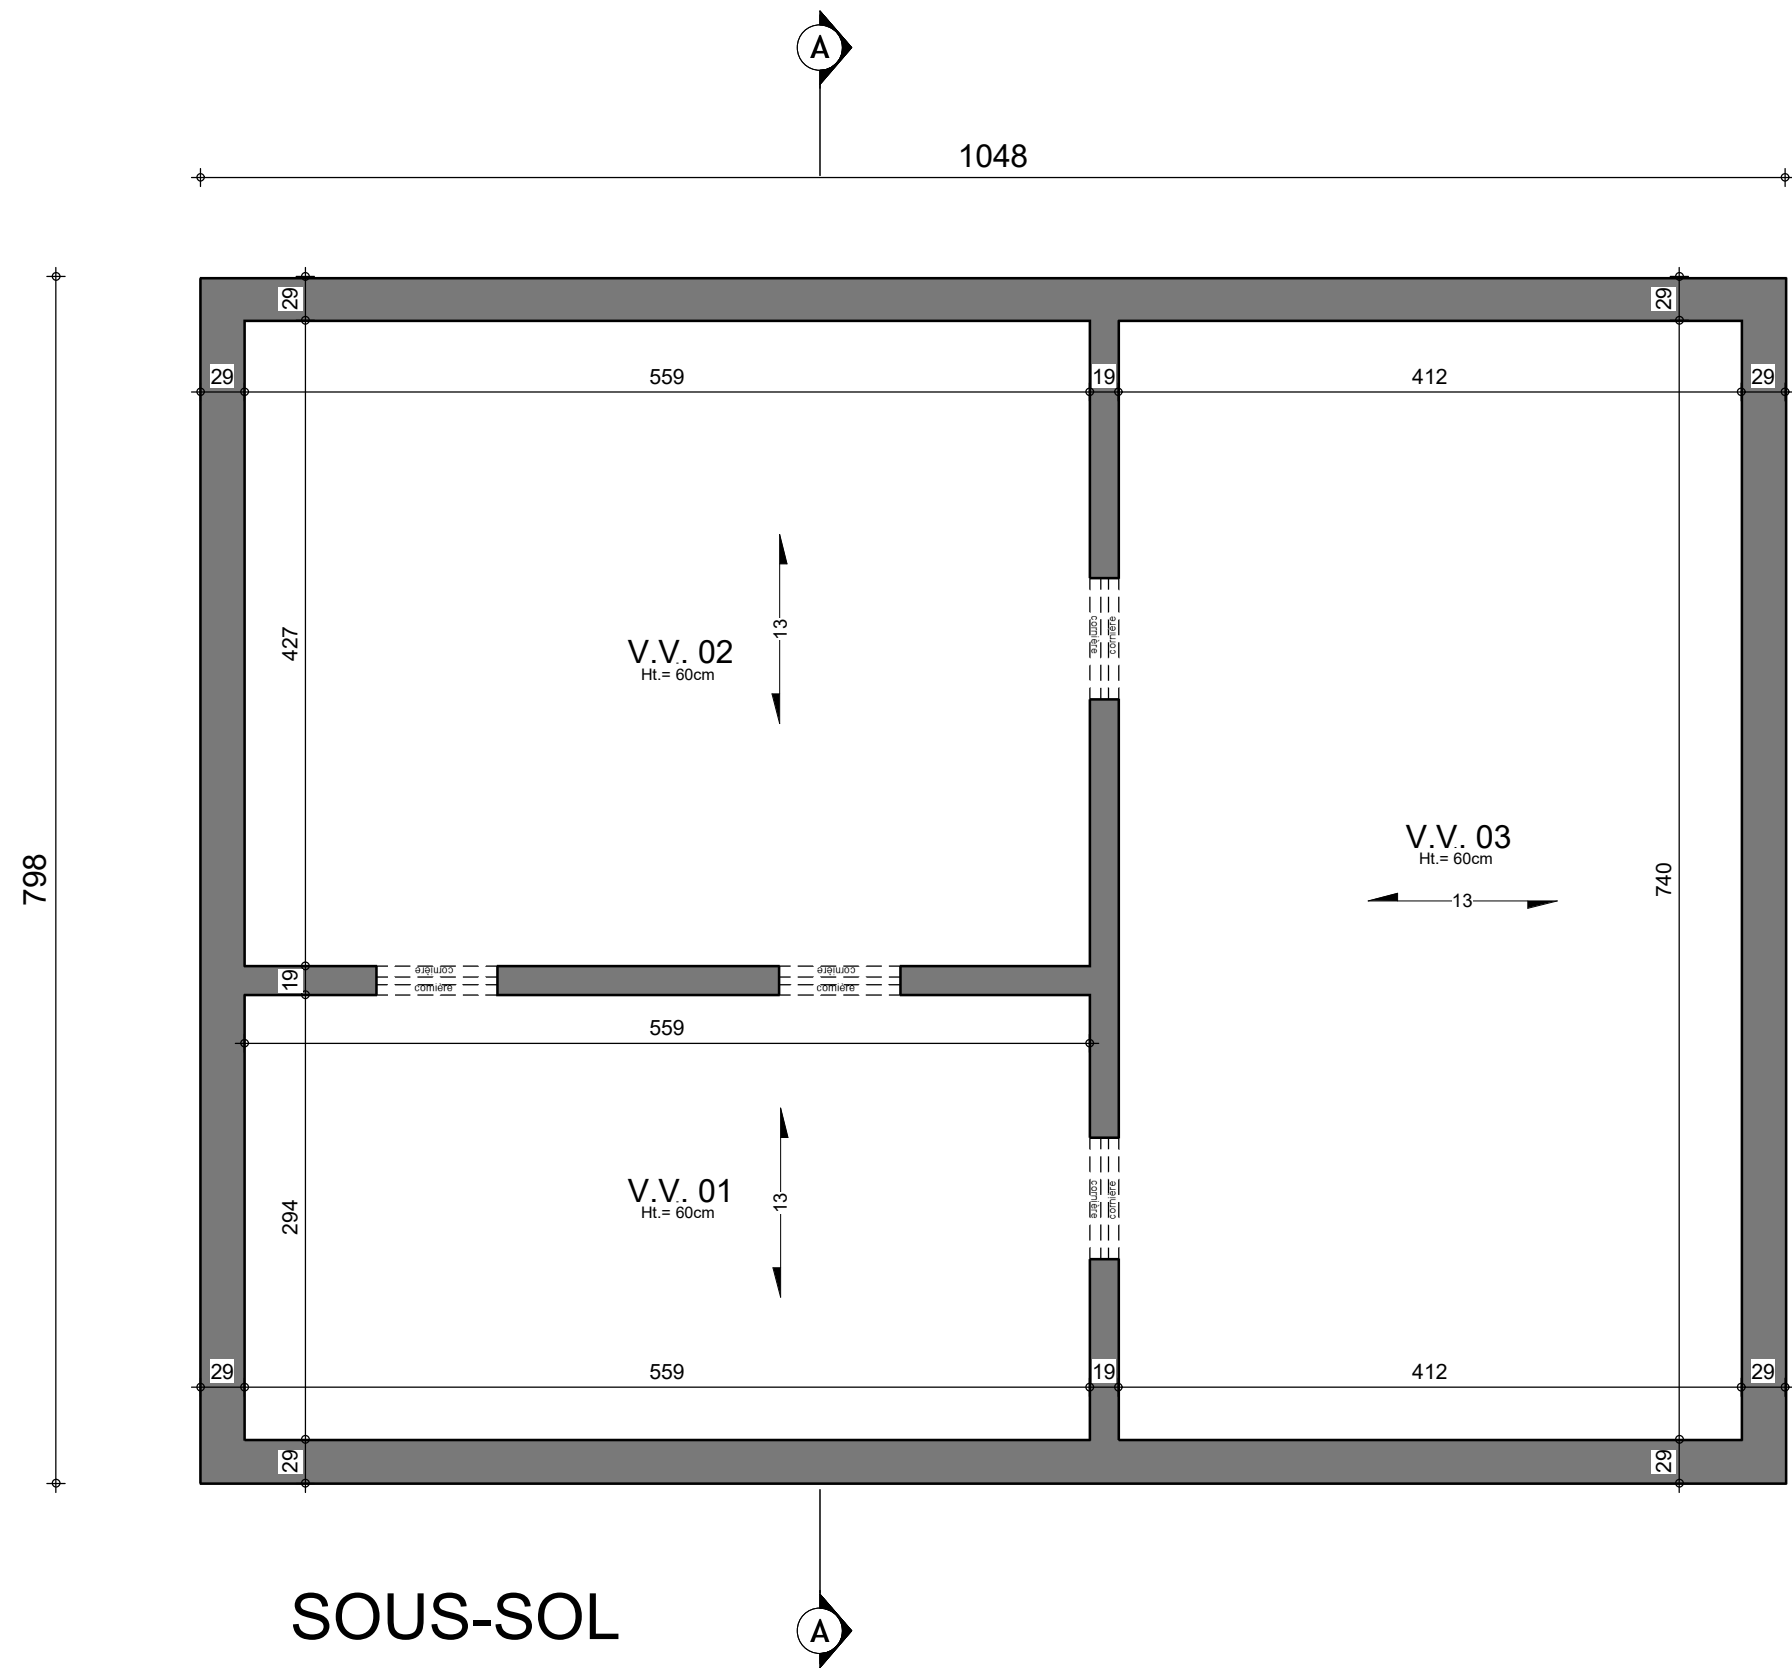


SOUS-SOL



AP-220192-01/LÉS/SCLA			
Date :	18/10/2022	Echelle :	1/50

Le présent projet reste la propriété de la S.A. THOMAS & PIRON. Il est protégé par la législation en matière de création et ne peut en aucun cas faire l'objet d'une copie même partielle sans l'autorisation de l'auteur.

AVANT-PROJET de M. & Mme ROUSSEAU-VERSTAPPEN

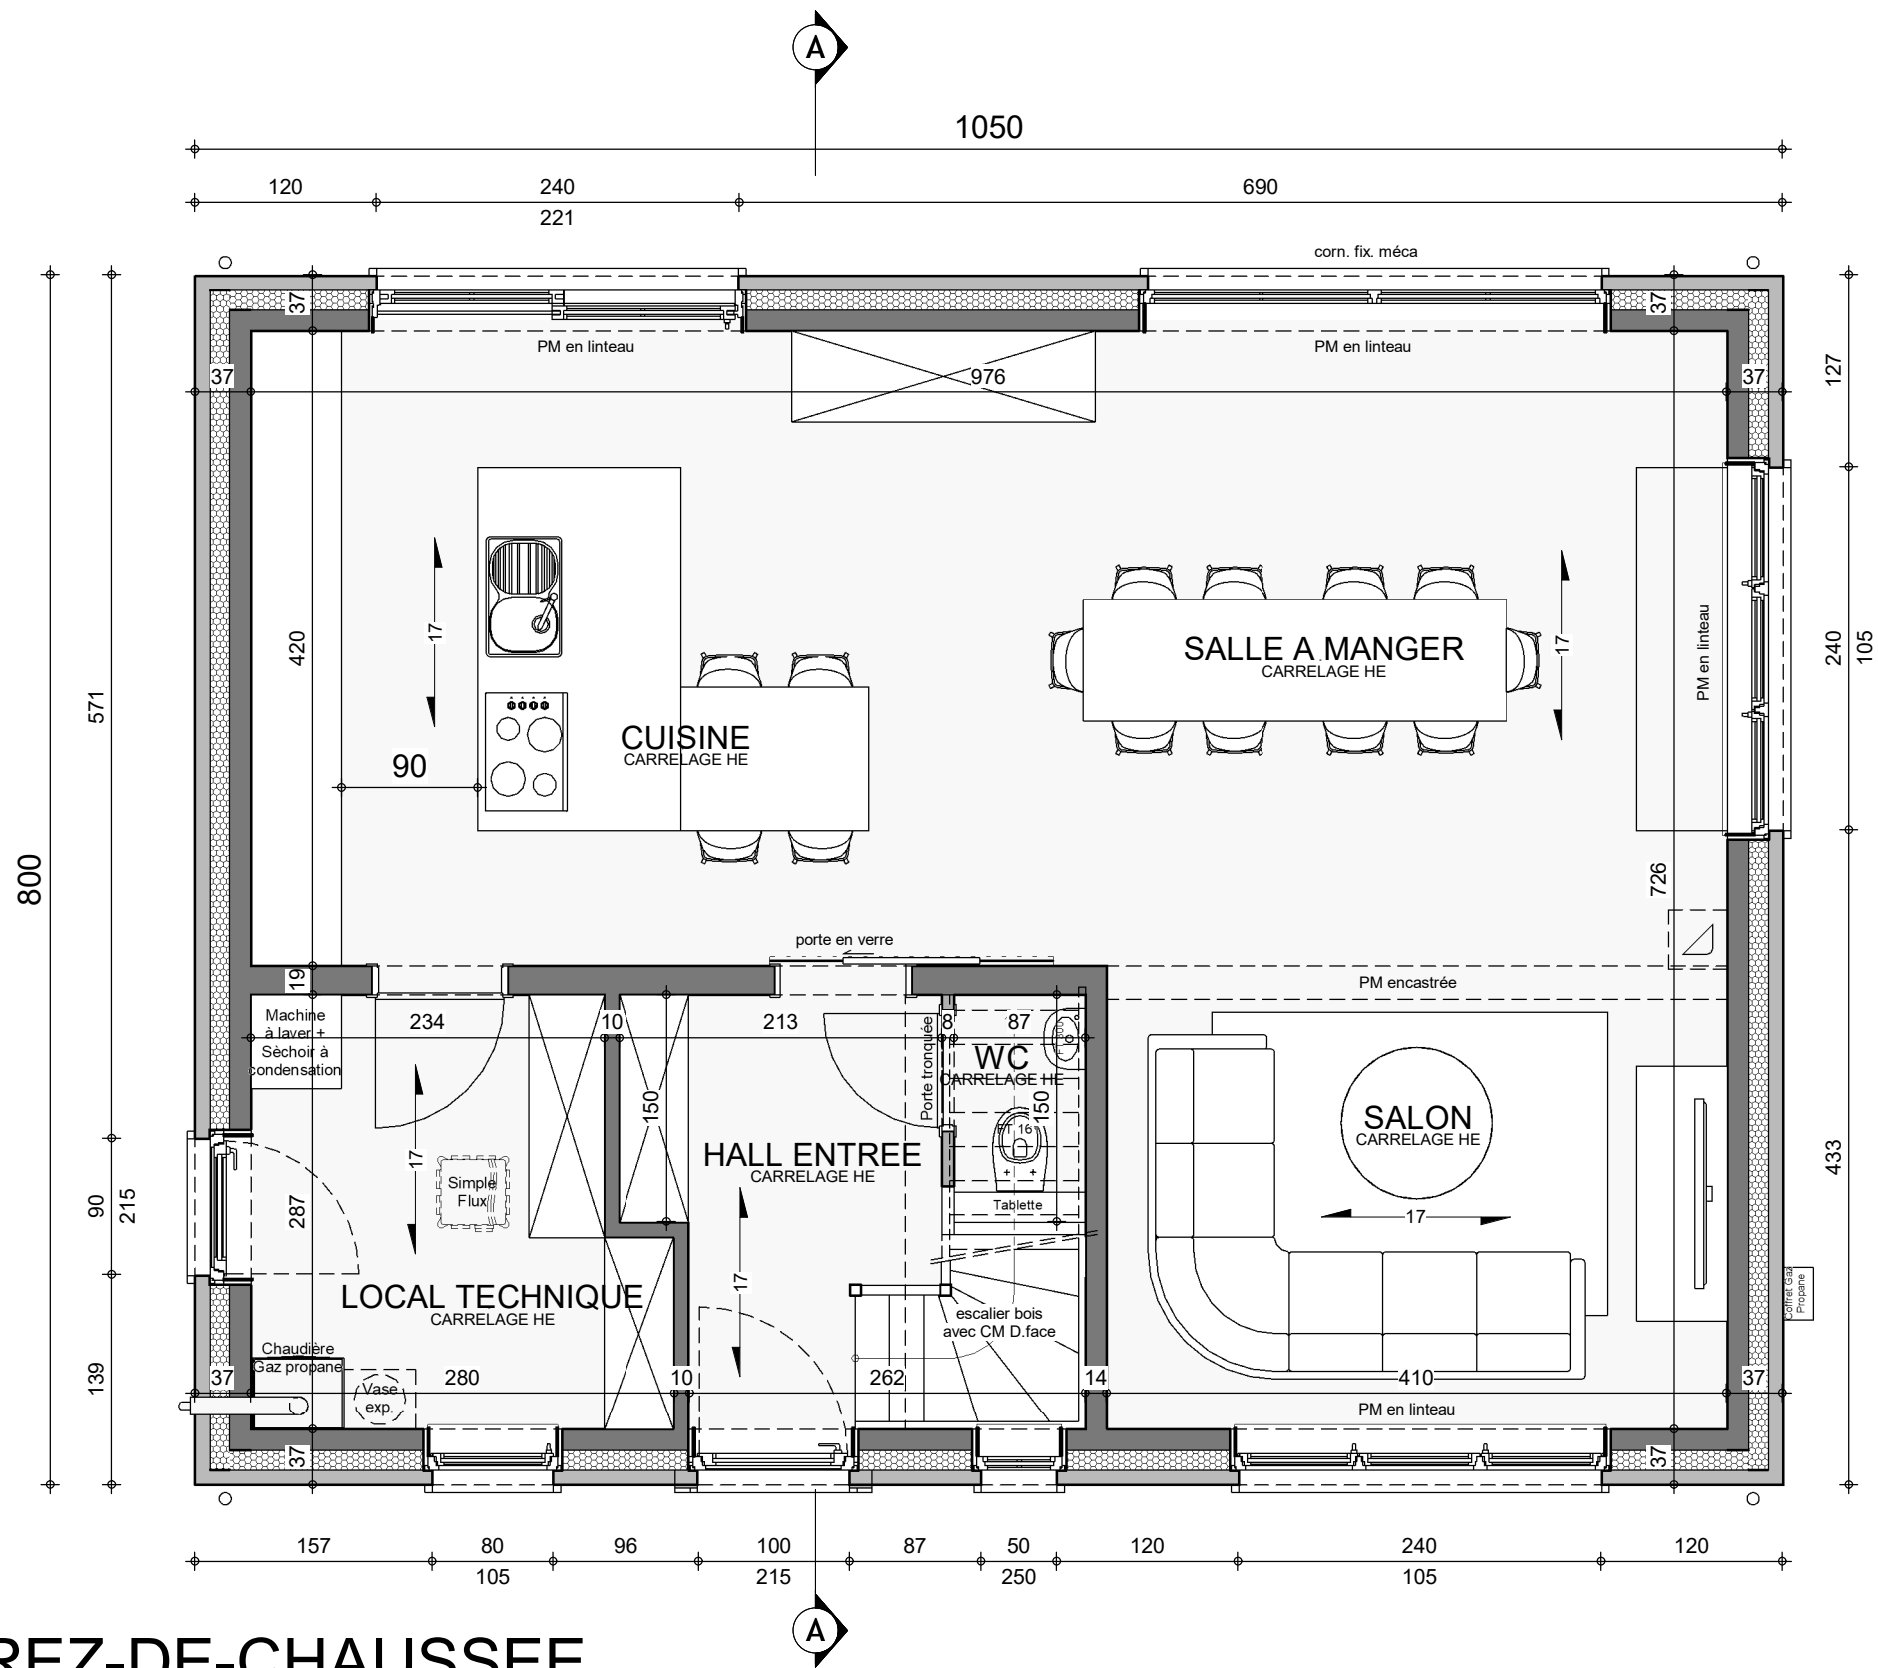


REZ-DE-CHAUSSEE



AP-220192-01/LES/SCLA			
Date :	18/10/2022	Echelle :	1/50

Le présent projet reste la propriété de la S.A. THOMAS & PIRON. Il est protégé par la législation en matière de création et ne peut en aucun cas faire l'objet d'une copie même partielle sans l'autorisation de l'auteur.



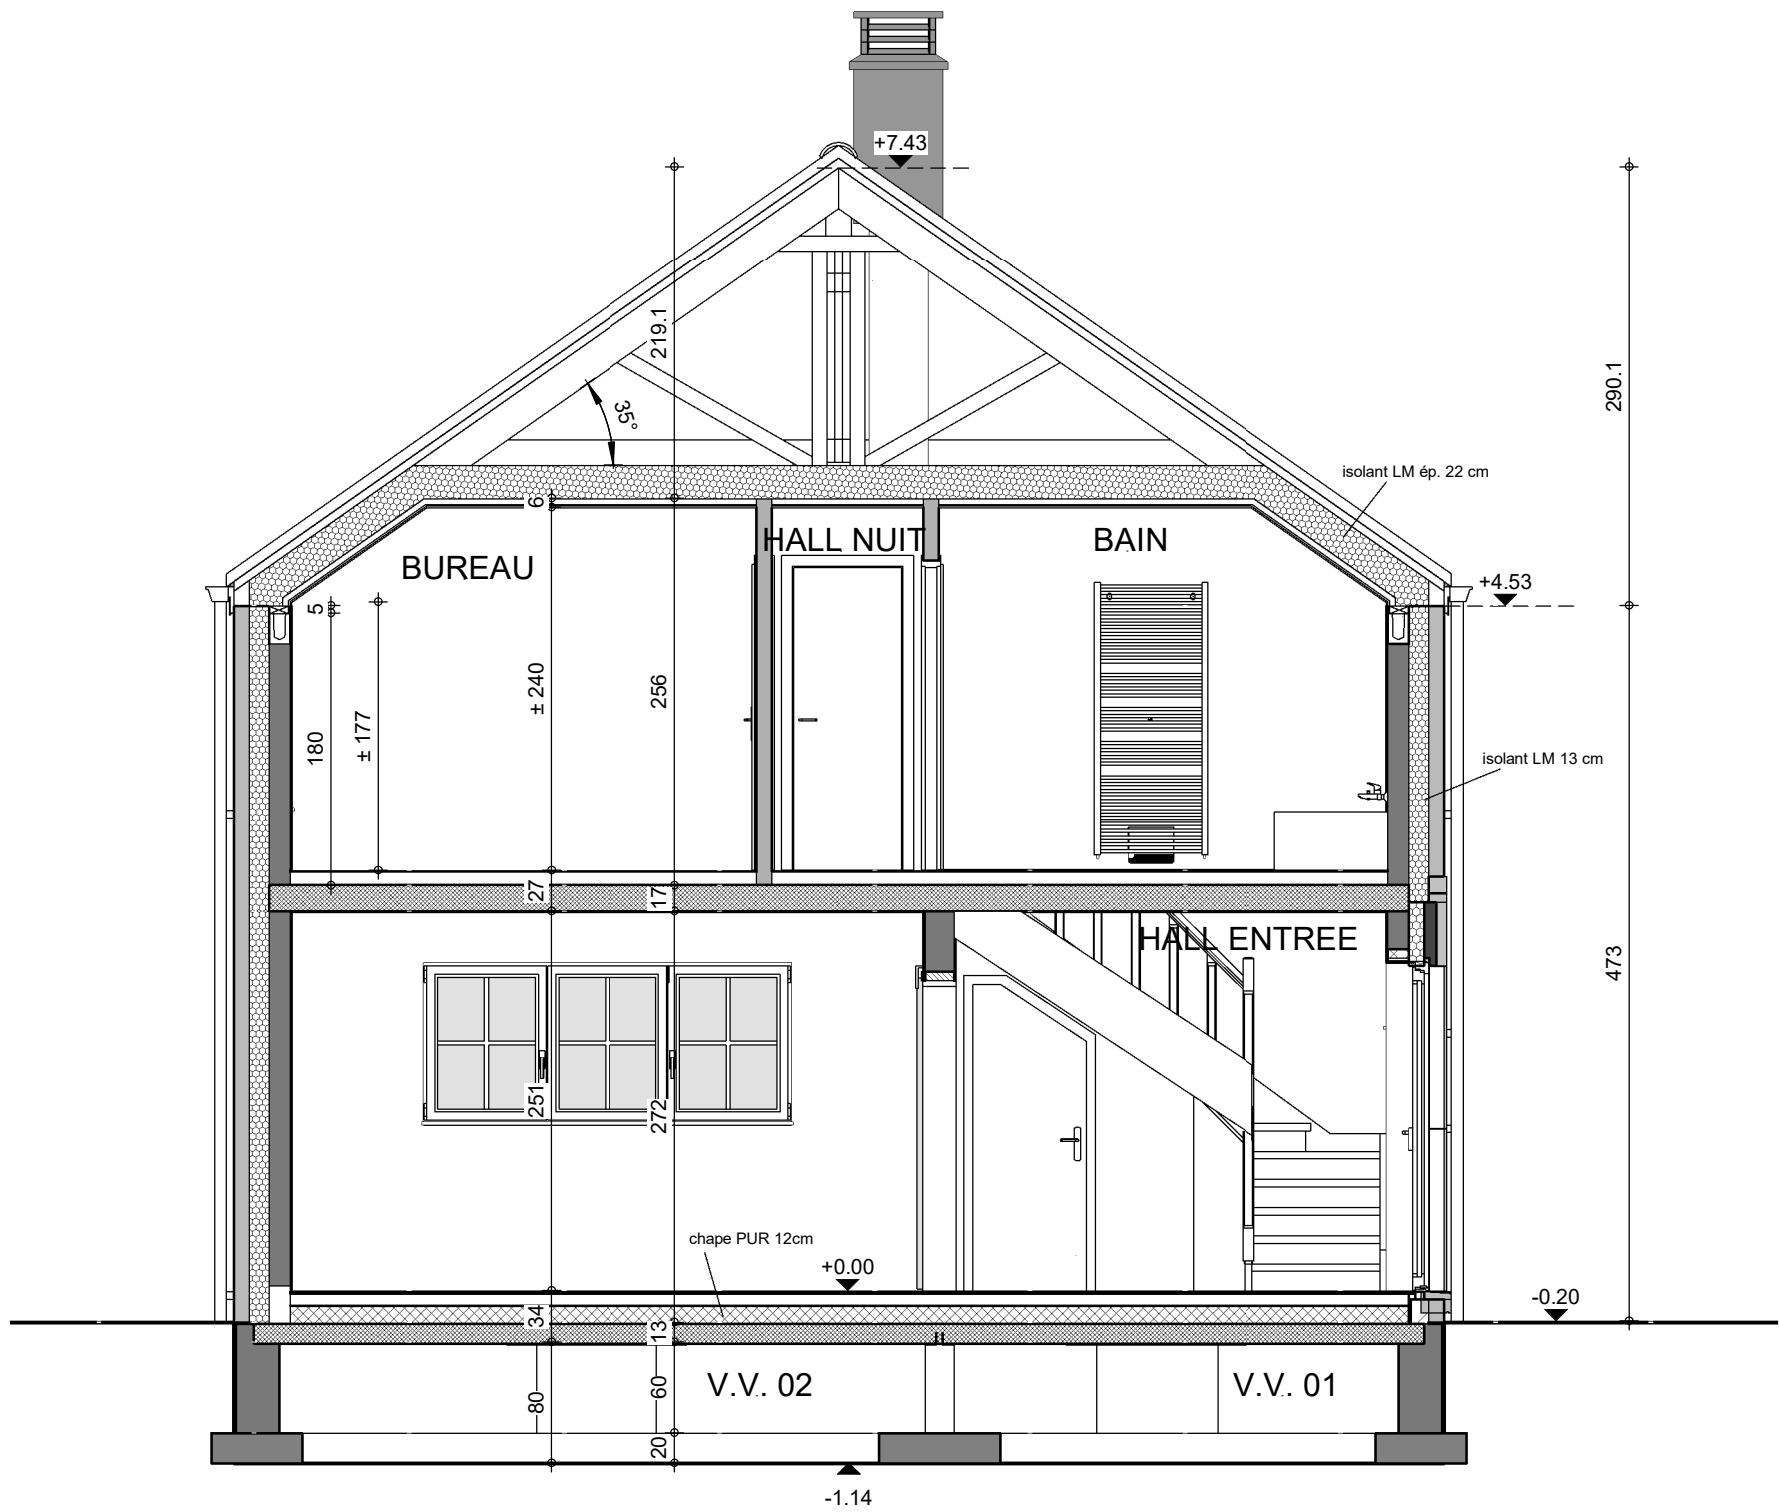


COUPE AA



FACADE AVANT



FACADE ARRIERE

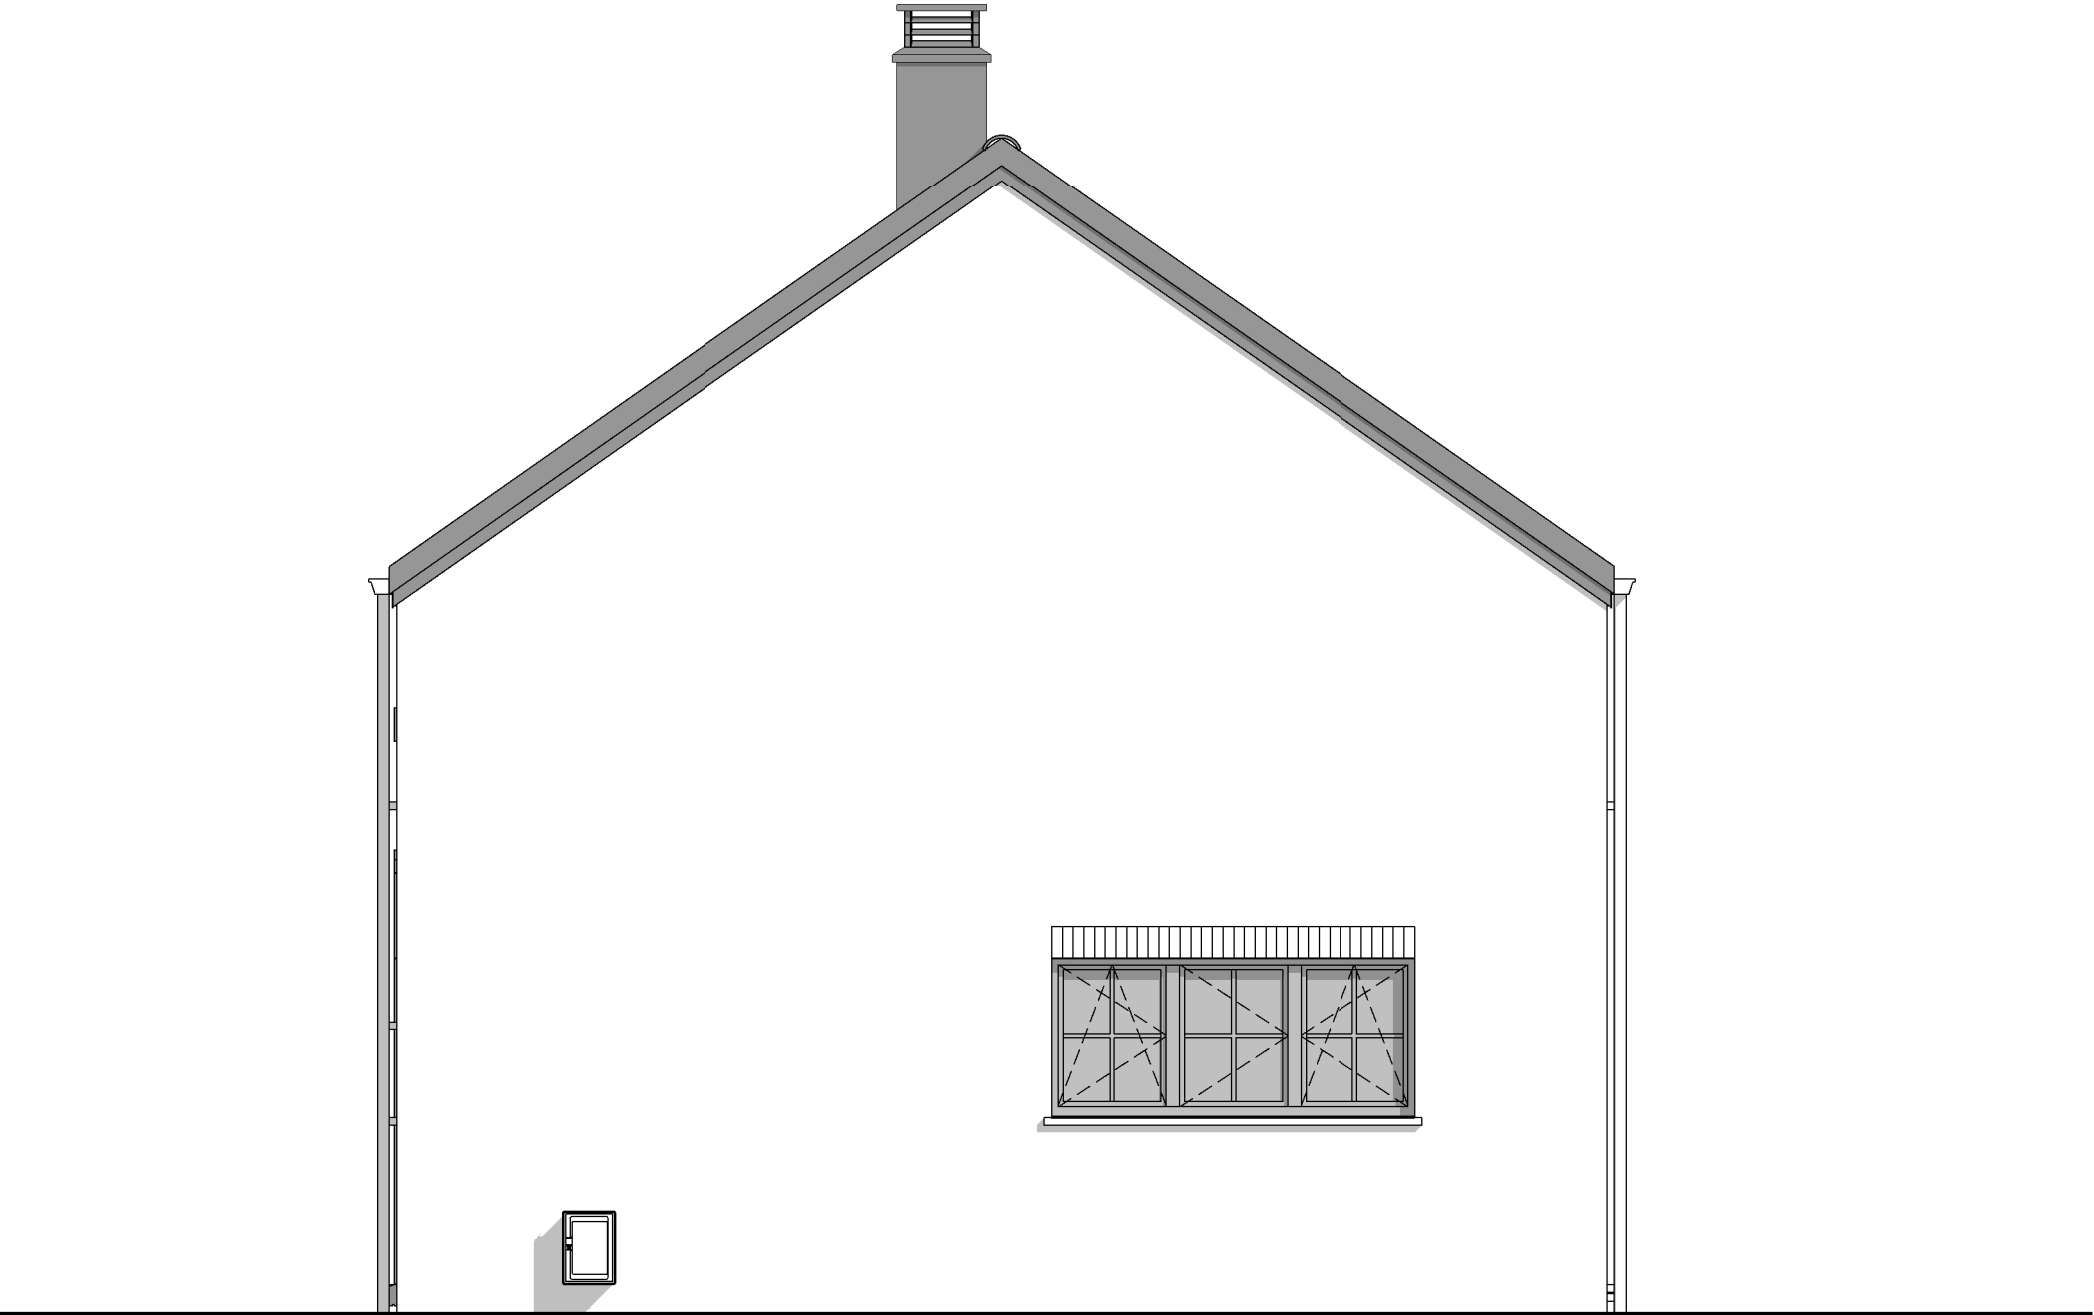


PIGNON DROIT



AP-220192-01/LES/SCLA			
Date :	18/10/2022	Echelle :	1/50

Le présent projet reste la propriété de la S.A. THOMAS & PIRON. Il est protégé par la législation en matière de création et ne peut en aucun cas faire l'objet d'une copie même partielle sans l'autorisation de l'auteur.

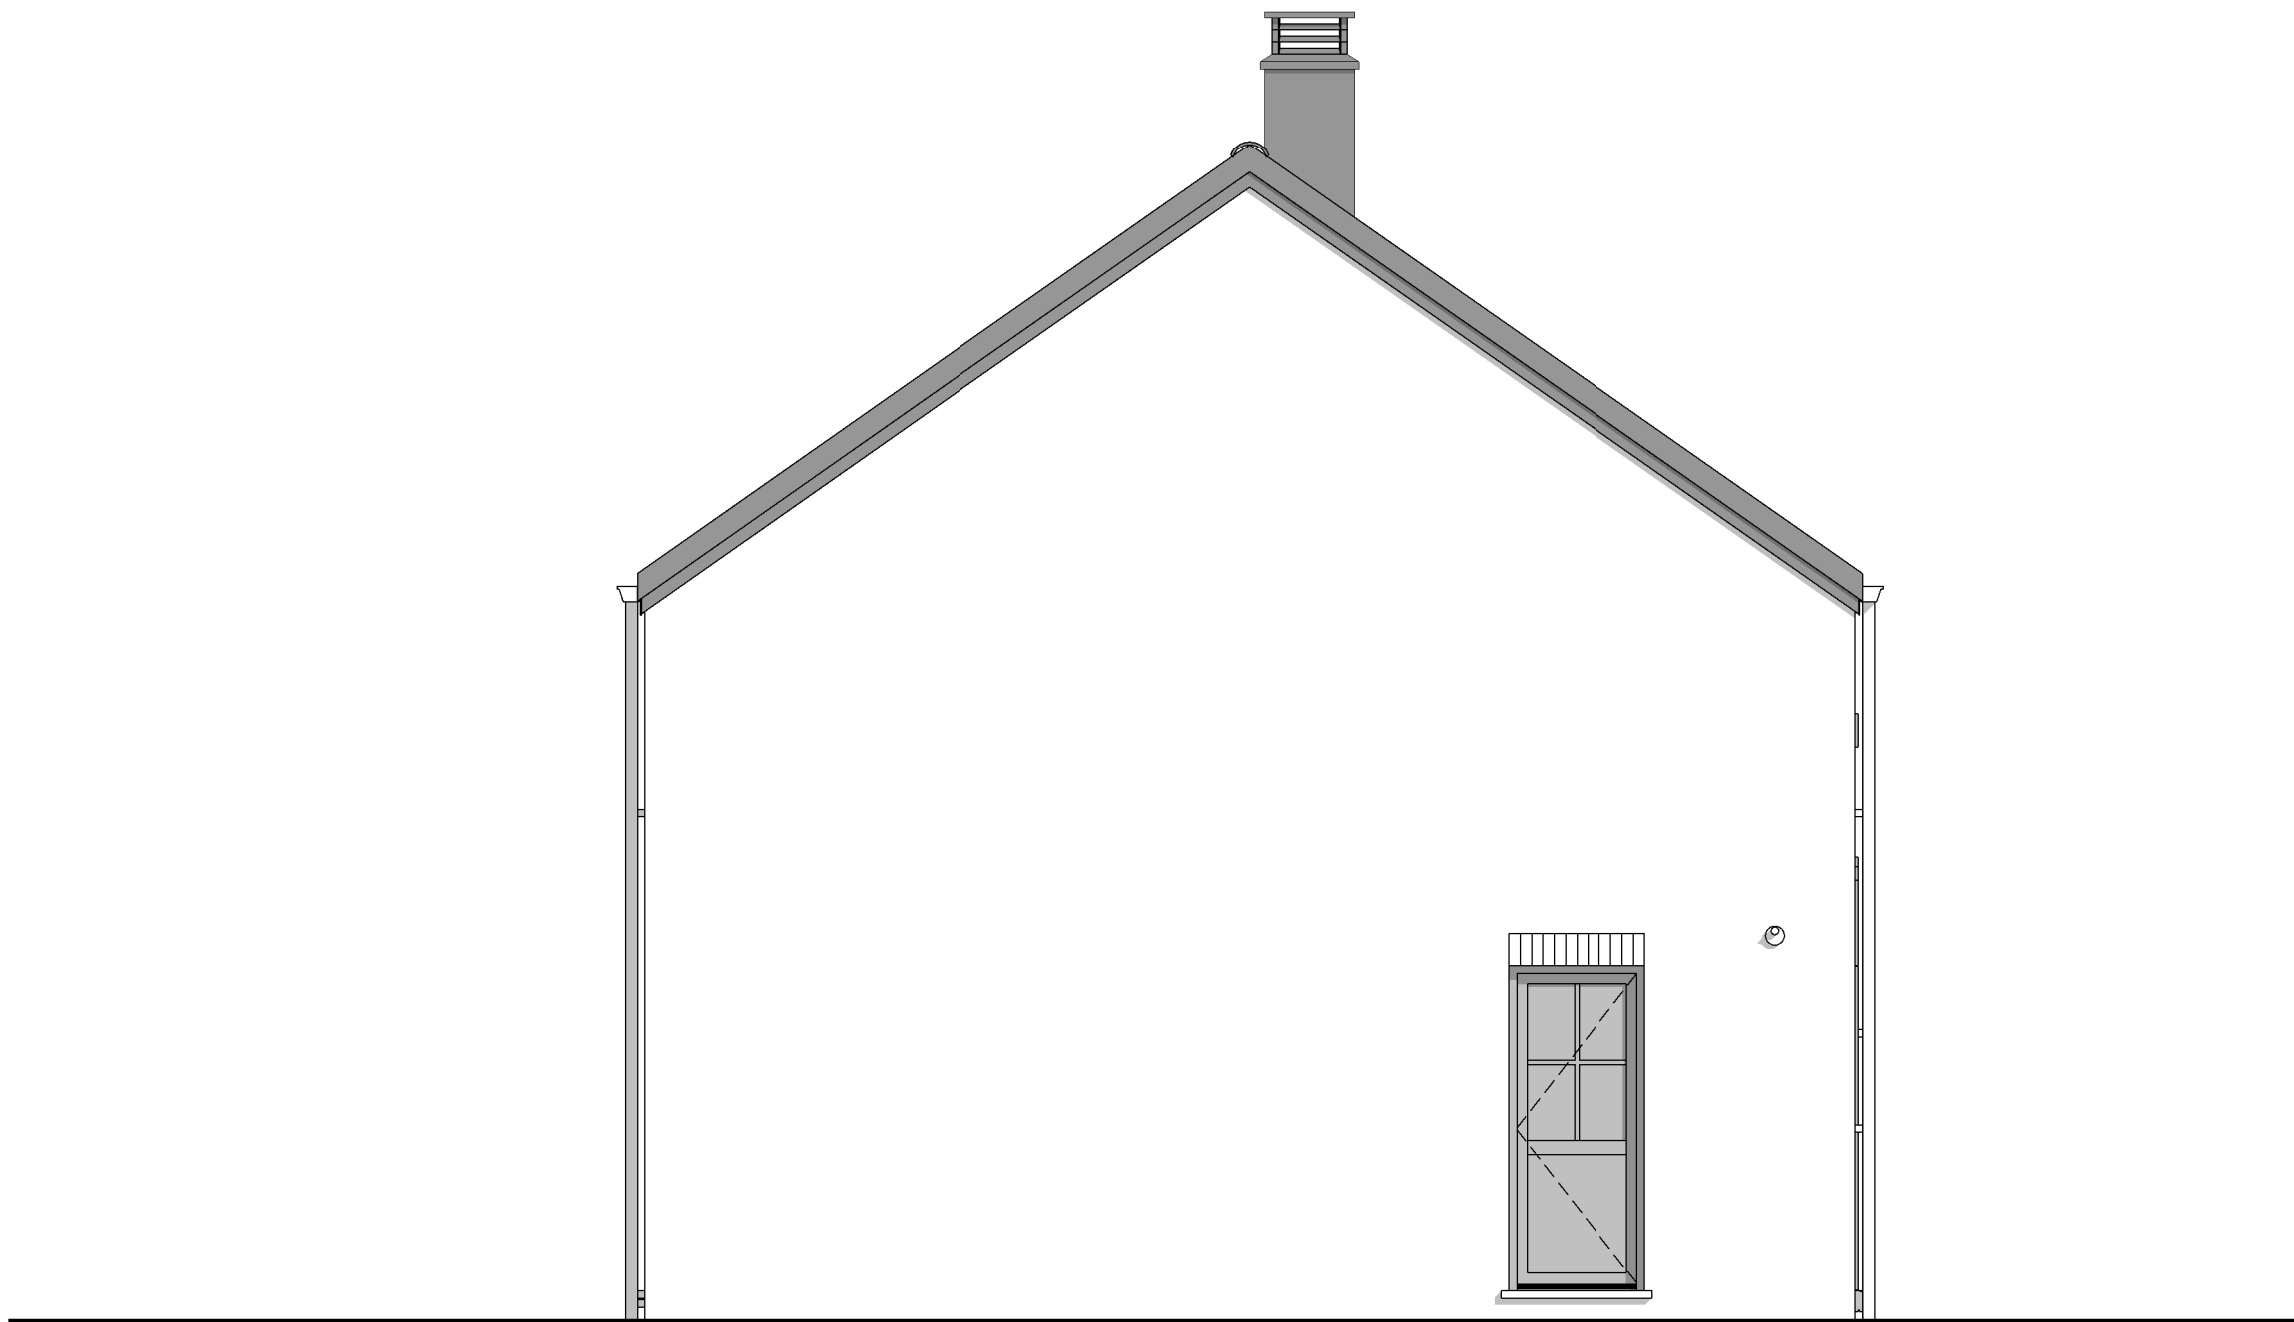

PIGNON GAUCHE



AP-220192-01/LES/SCLA			
Date :	18/10/2022	Echelle :	1/50

Le présent projet reste la propriété de la S.A. THOMAS & PIRON. Il est protégé par la législation en matière de création et ne peut en aucun cas faire l'objet d'une copie même partielle sans l'autorisation de l'auteur.