

Mr RYCKEBOER

Projet de construction d'une habitation à ESTINNES AU VAL



Image à titre d'illustration, non contractuelle.



PERSPECTIVE

AP-260245-01-RYCKEBOER-HERO-MORO	
Date :	11/05/2026
Echelle :	

Le présent projet reste la propriété de la S.A. THOMAS & PIRON . Il est protégé par la législation en matière de création et ne peut en aucun cas faire l'objet d'une copie même partielle sans l'autorisation de l'auteur .

Mr RYCKEBOER

Projet de construction d'une habitation à ESTINNES AU VAL

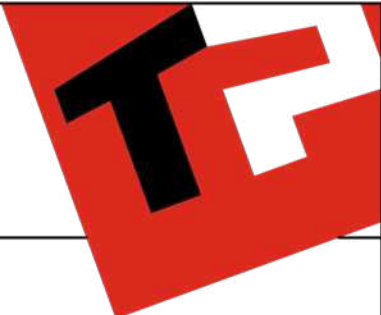


Image à titre d'illustration, non contractuelle.



PERSPECTIVE

AP-260245-01-RYCKEBOER-HERO-MORO	
Date :	11/05/2026
Echelle :	

Le présent projet reste la propriété de la S.A. THOMAS & PIRON . Il est protégé par la législation en matière de création et ne peut en aucun cas faire l'objet d'une copie même partielle sans l'autorisation de l'auteur .

Mr RYCKEBOER

Projet de construction d'une habitation à ESTINNES AU VAL

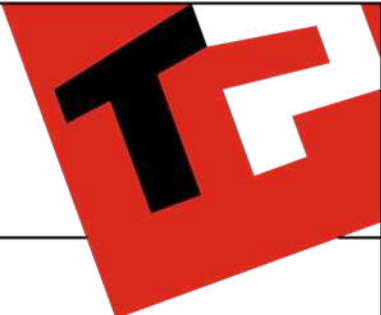


Image à titre d'illustration, non contractuelle.



PERSPECTIVE

AP-260245-01-RYCKEBOER-HERO-MORO	
Date :	11/05/2026
Echelle :	

Le présent projet reste la propriété de la S.A. THOMAS & PIRON . Il est protégé par la législation en matière de création et ne peut en aucun cas faire l'objet d'une copie même partielle sans l'autorisation de l'auteur .

Mr RYCKEBOER

Projet de construction d'une habitation à ESTINNES AU VAL

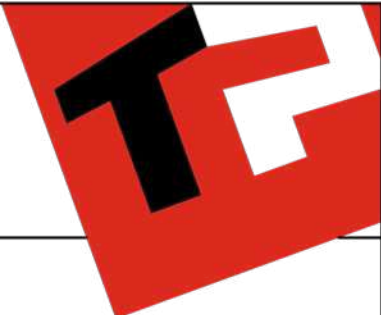


Image à titre d'illustration, non contractuelle.




PERSPECTIVE

AP-260245-01-RYCKEBOER-HERO-MORO	
Date :	11/05/2026
Echelle :	

Le présent projet reste la propriété de la S.A. THOMAS & PIRON . Il est protégé par la législation en matière de création et ne peut en aucun cas faire l'objet d'une copie même partielle sans l'autorisation de l'auteur .

Mr RYCKEBOER

Projet de construction d'une habitation à ESTINNES AU VAL

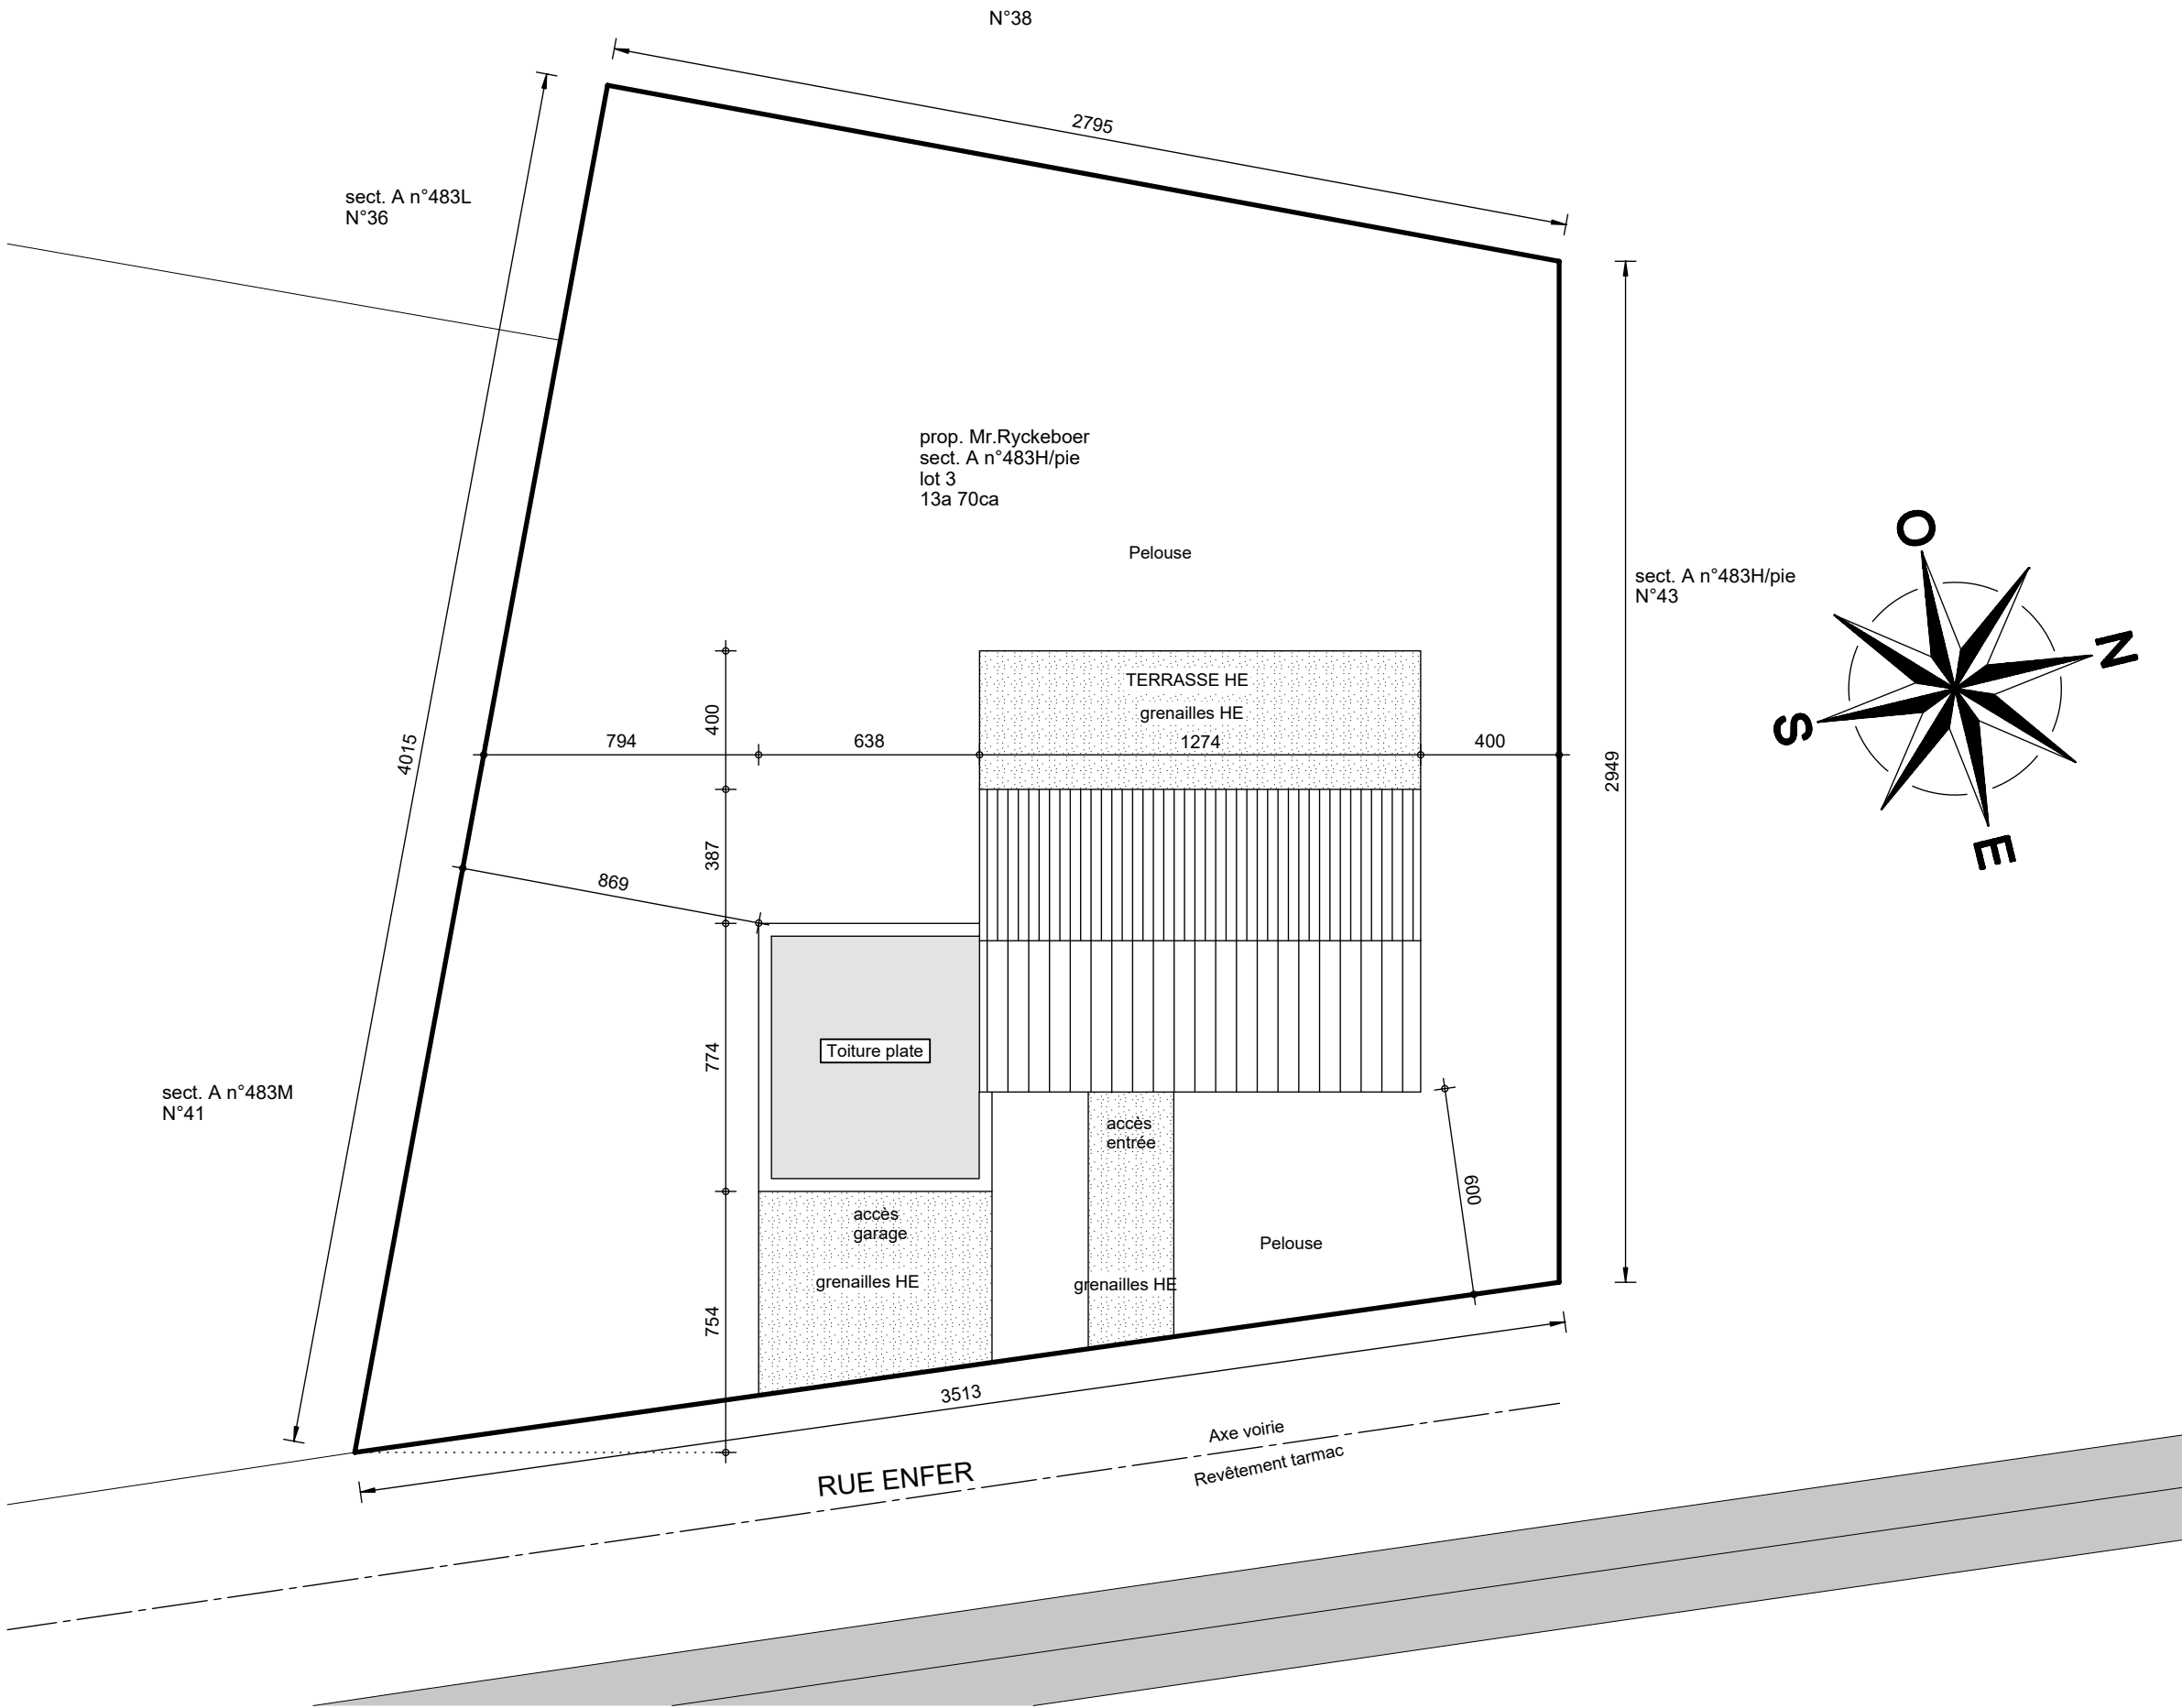


IMPLANTATION

AP-260245-01-RYCKEBOER-HERO-MORO	
Date :	11/05/2026
Echelle :	1/200

Mr RYCKEBOER

Projet de construction d'une habitation à ESTINNES AU VAL

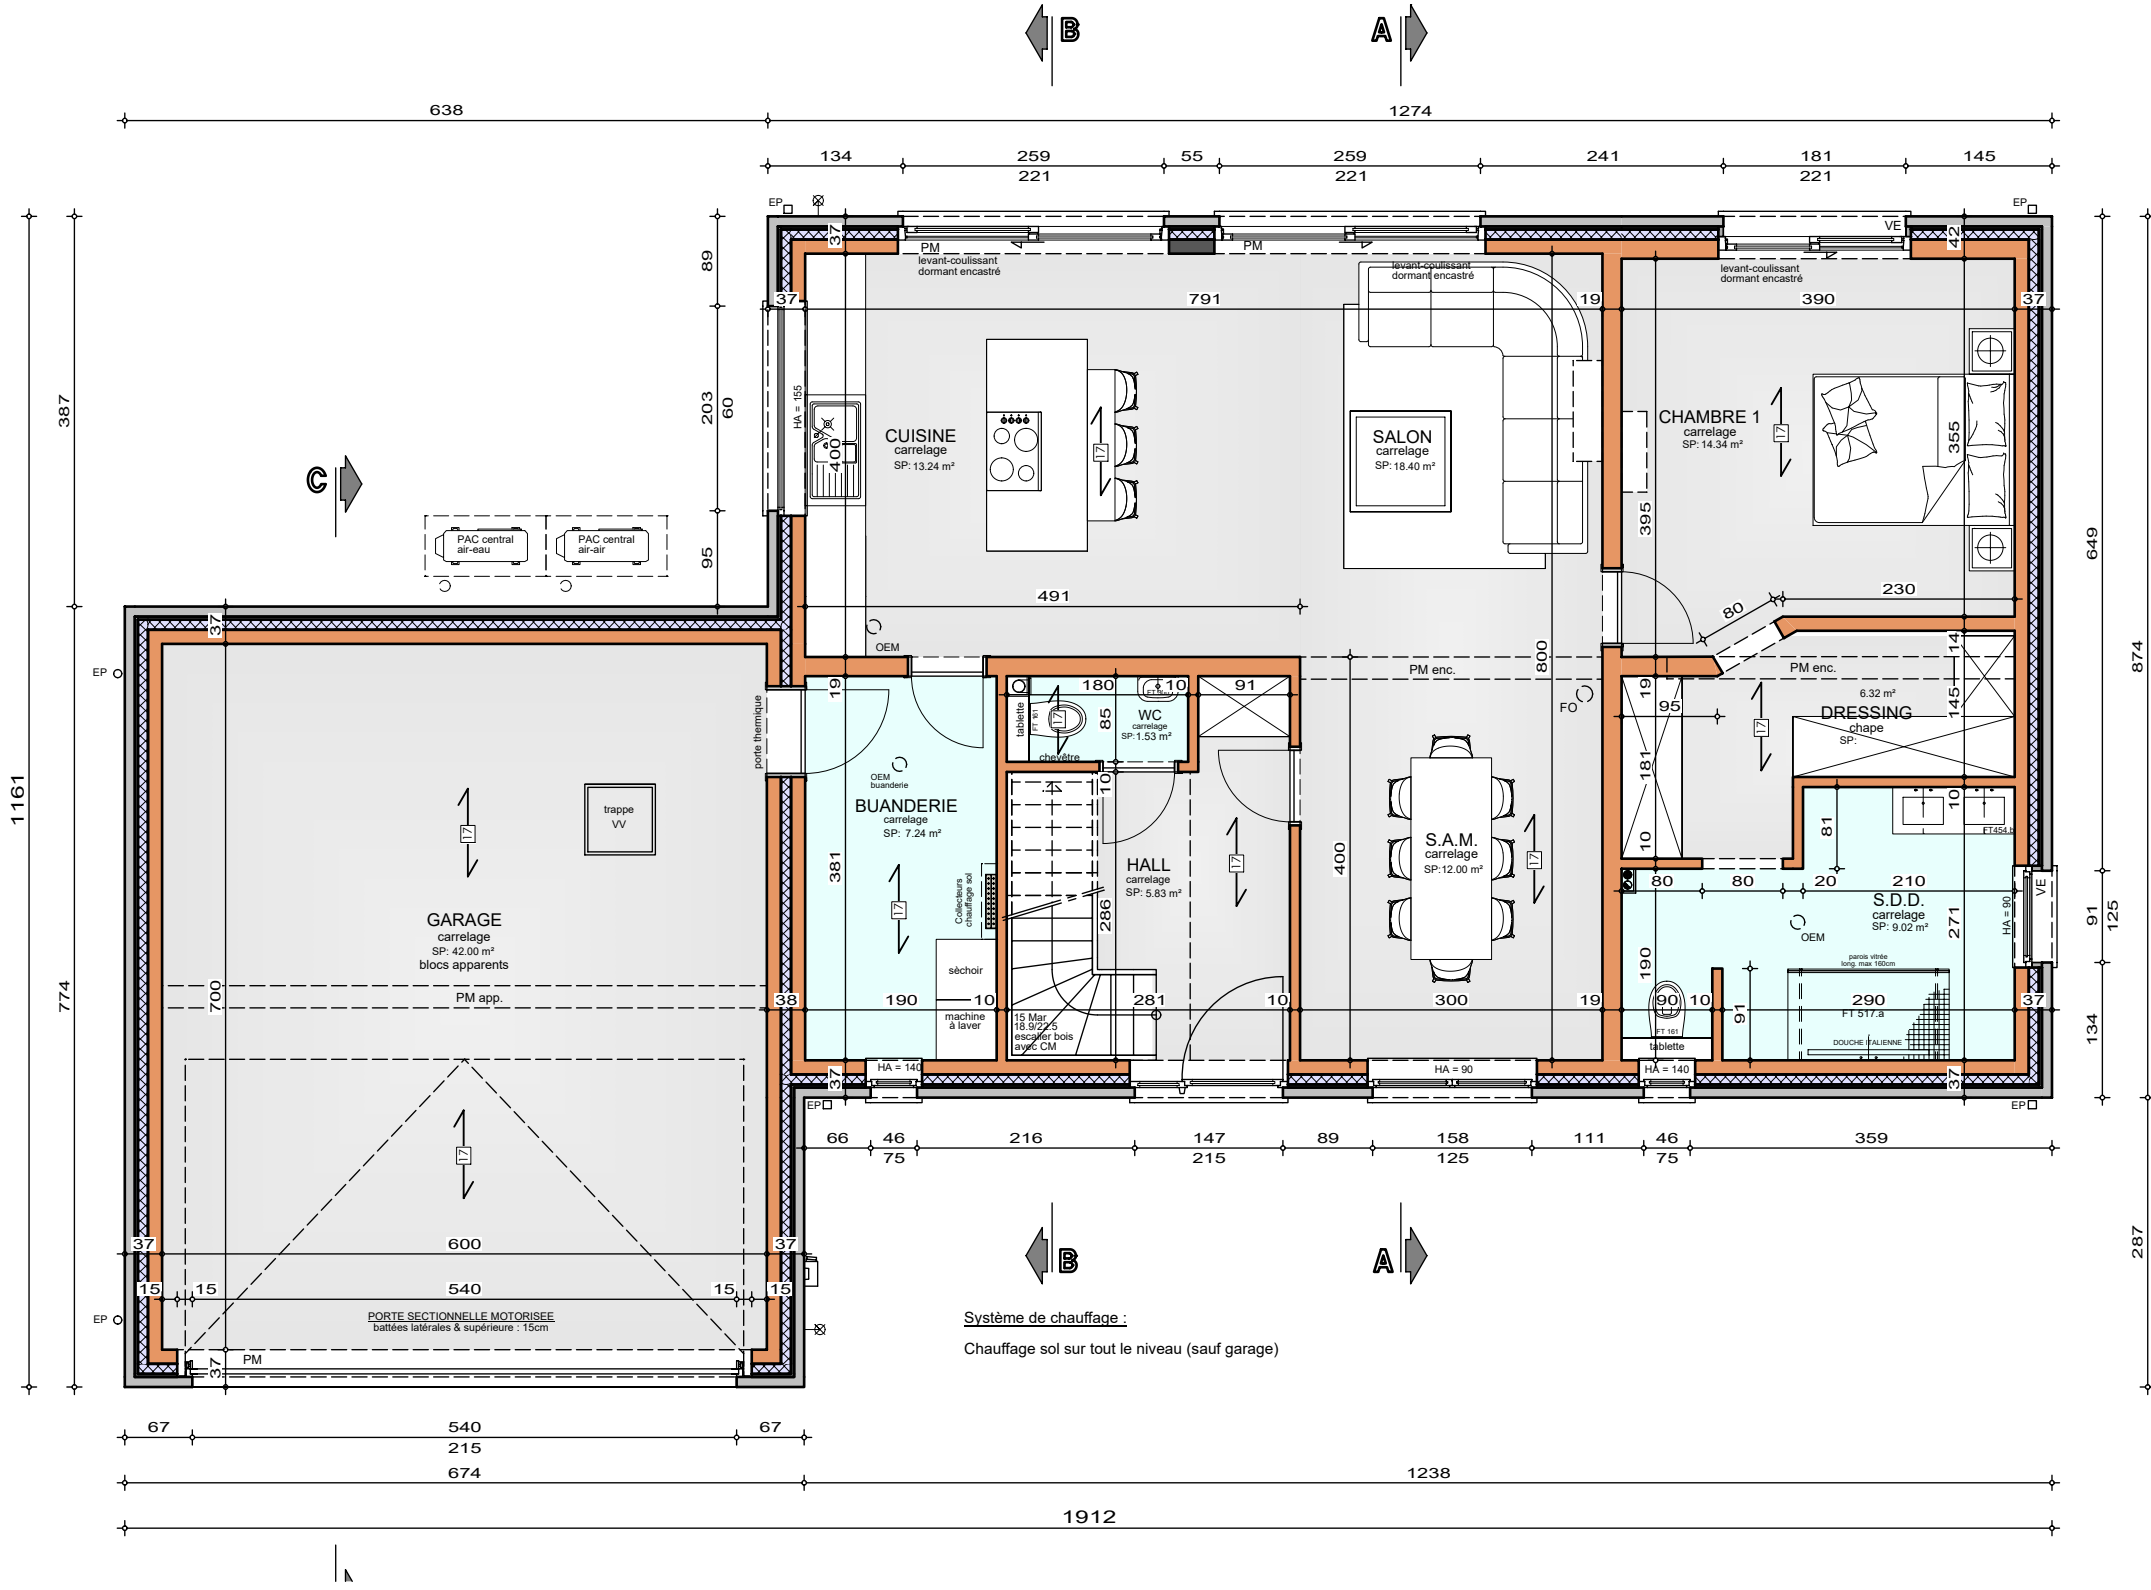

REZ-DE-CHAUSSEE


AP-260245-01-RYCKEBOER-HERO-MORO	
Date :	11/05/2026
Echelle :	1/75



Le présent projet reste la propriété de la S.A. THOMAS & PIRON. Il est protégé par la législation en matière de création et ne peut en aucun cas faire l'objet d'une copie même partielle sans l'autorisation de l'auteur.

Mr RYCKEBOER

Projet de construction d'une habitation à ESTINNES AU VAL

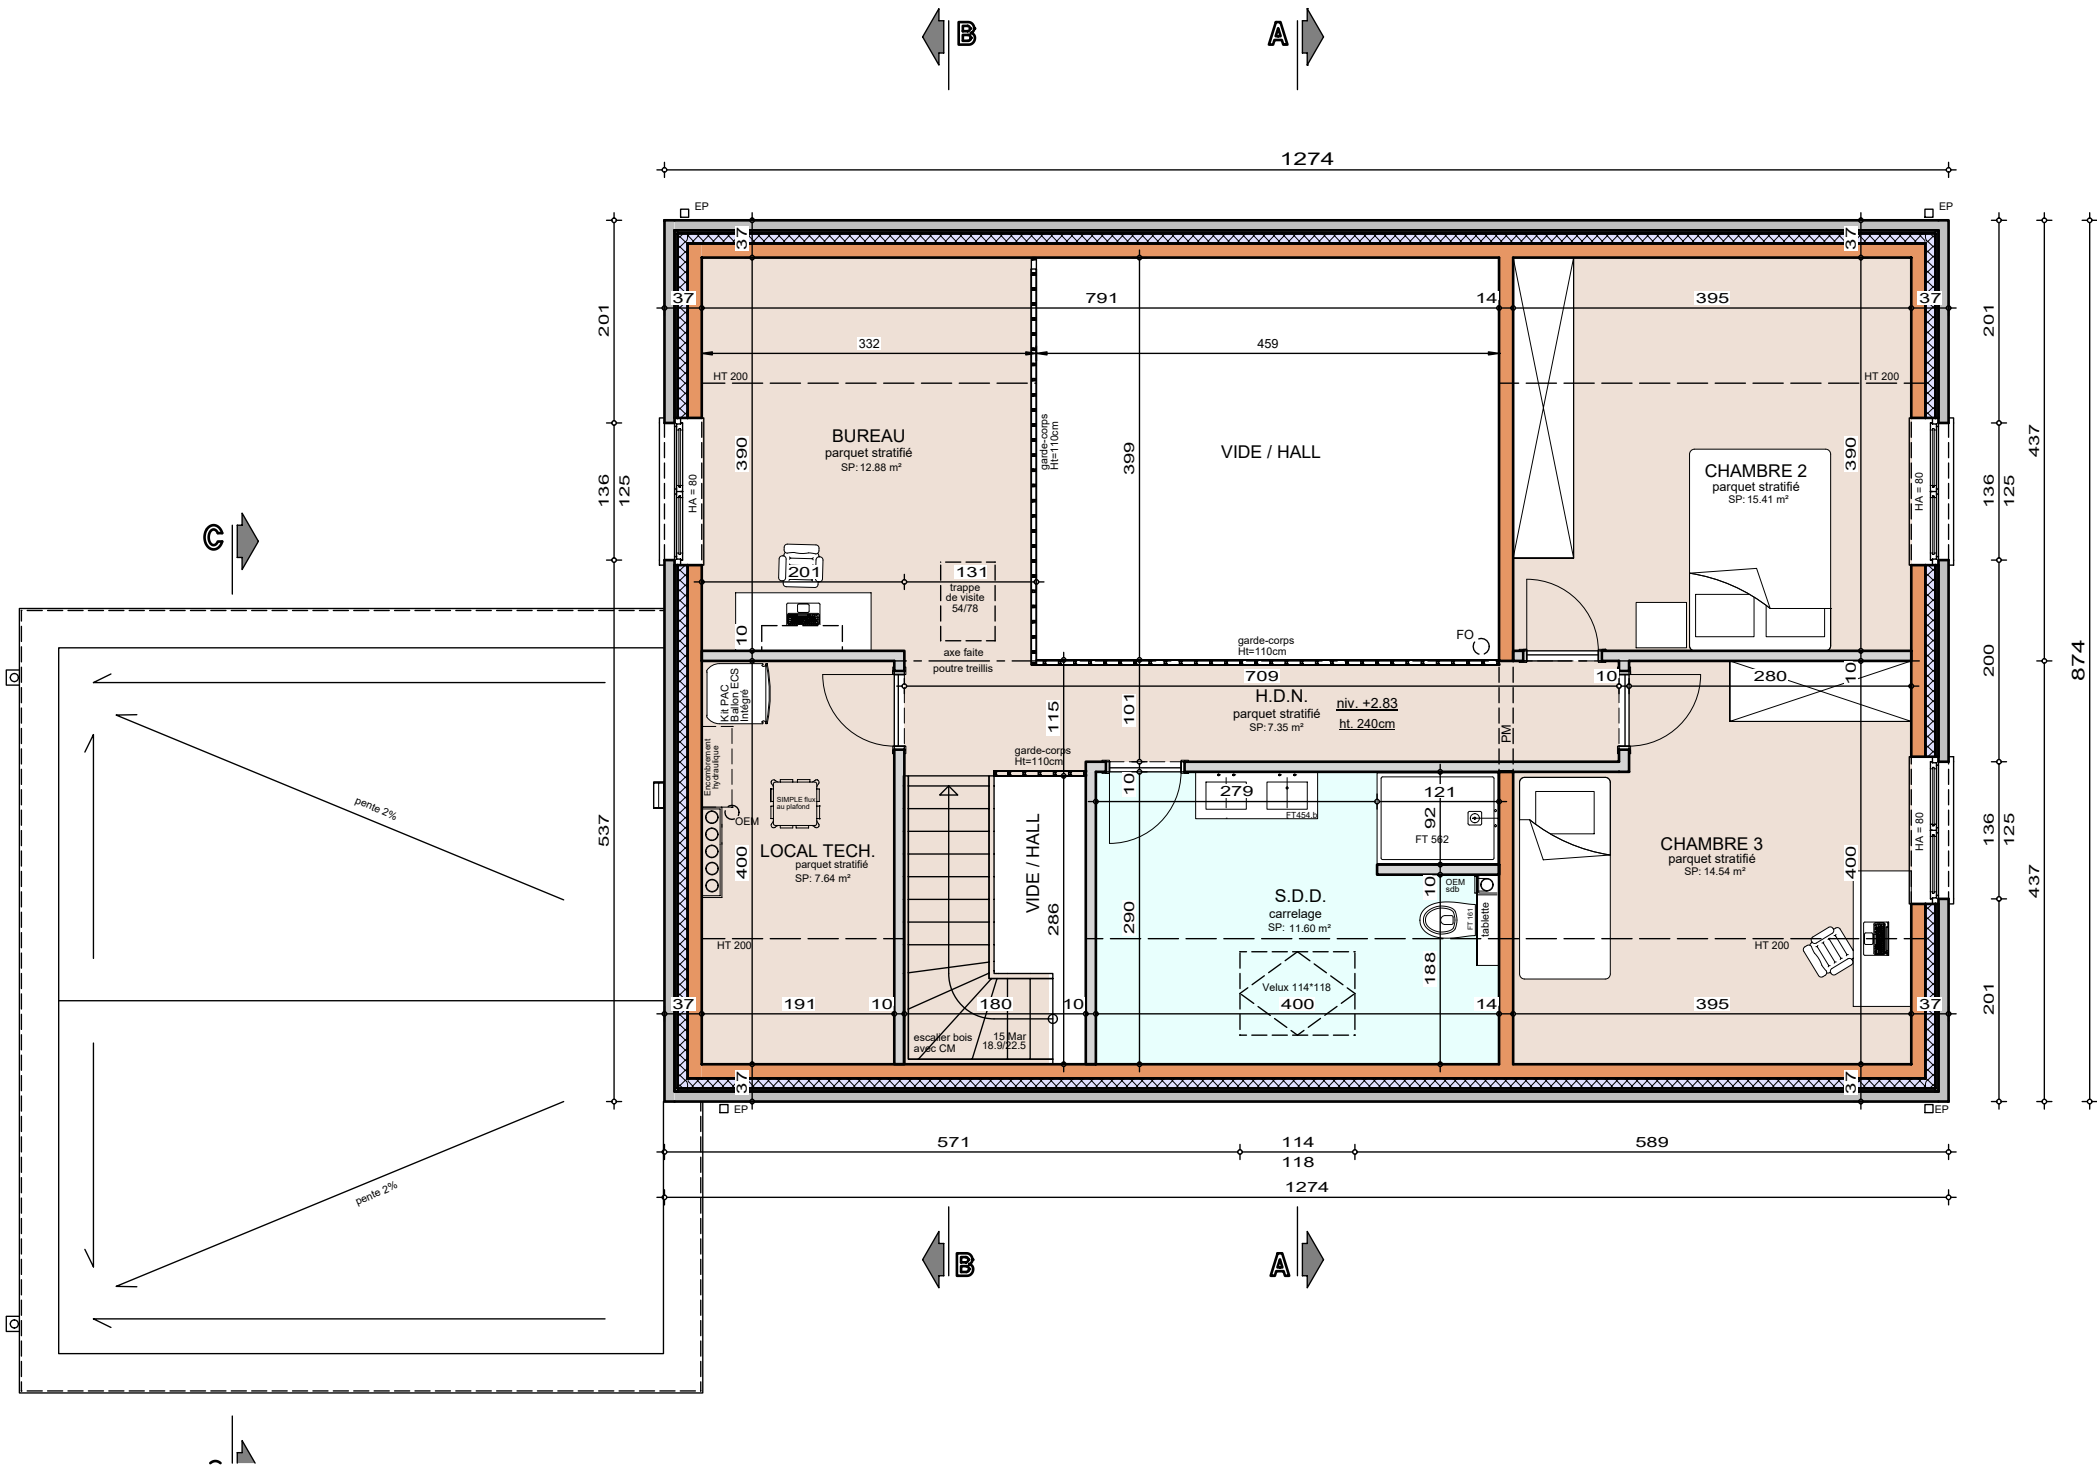


ETAGE

AP-260245-01-RYCKEBOER-HERO-MORO	
Date :	11/05/2026
Echelle :	1/75



Mr RYCKEBOER


Projet de construction d'une habitation à ESTINNES AU VAL

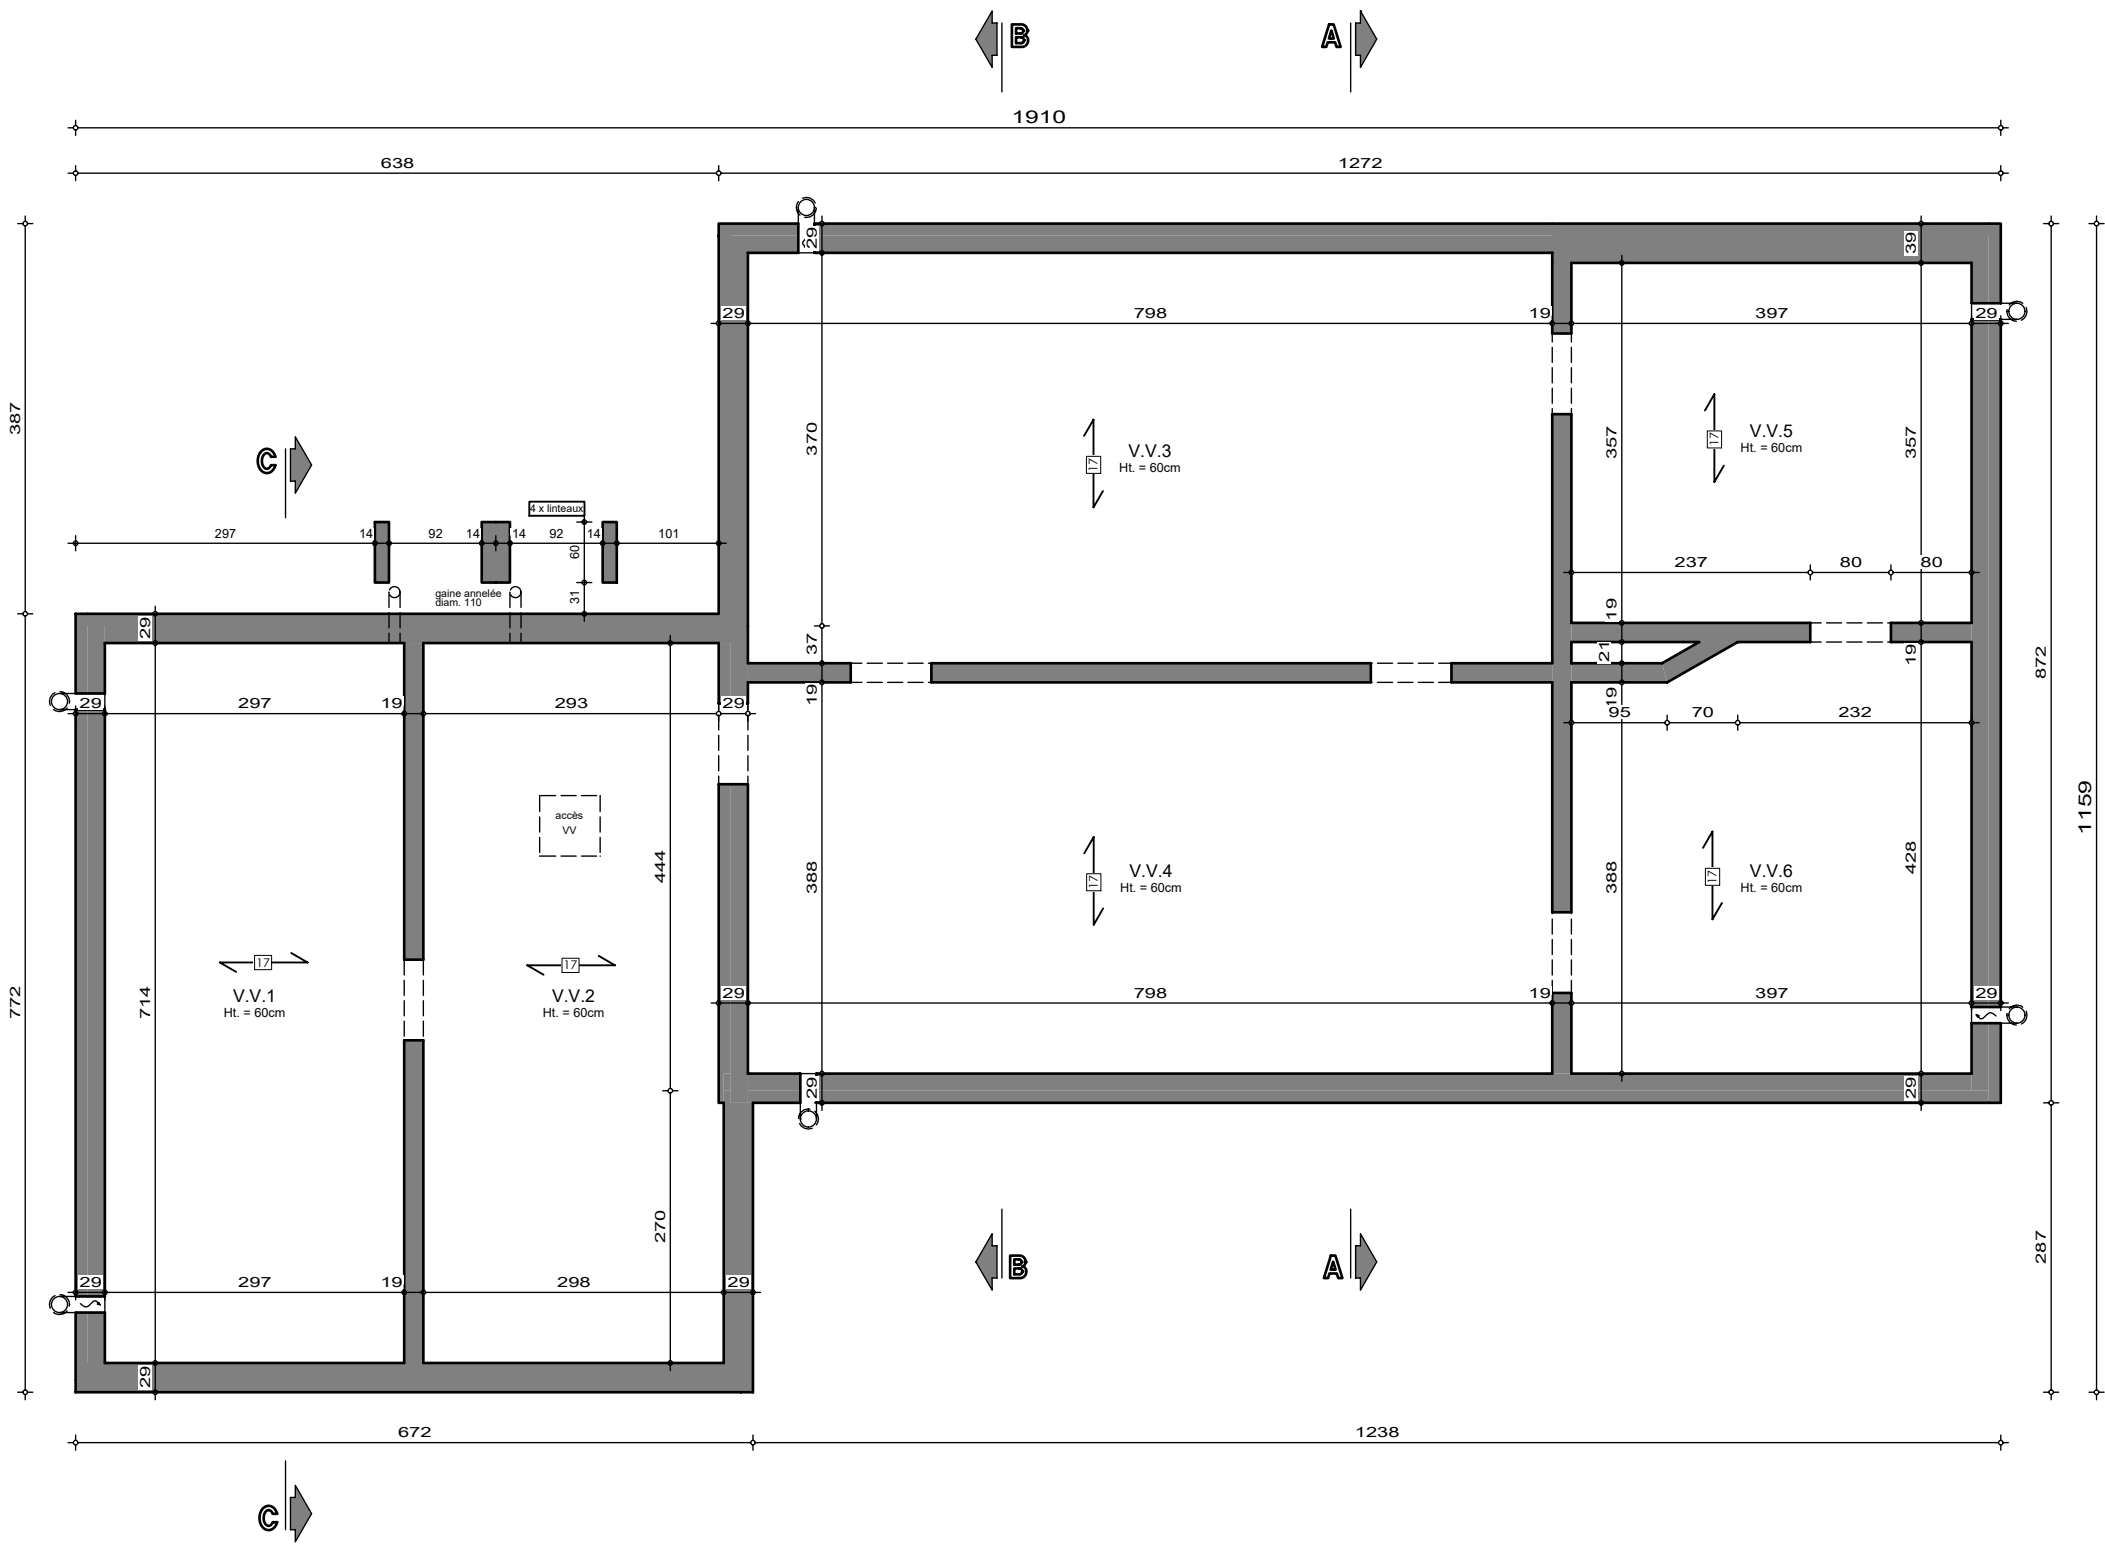

SOUS-SOL


AP-260245-01-RYCKEBOER-HERO-MORO
Date : 11/05/2026
Echelle : 1/75

Le présent projet reste la propriété de la S.A. THOMAS & PIRON. Il est protégé par la législation en matière de création et ne peut en aucun cas faire l'objet d'une copie même partielle sans l'autorisation de l'auteur.

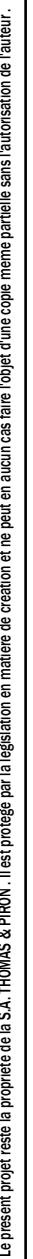

Mr RYCKEBOER

Projet de construction d'une habitation à ESTINNES AU VAL

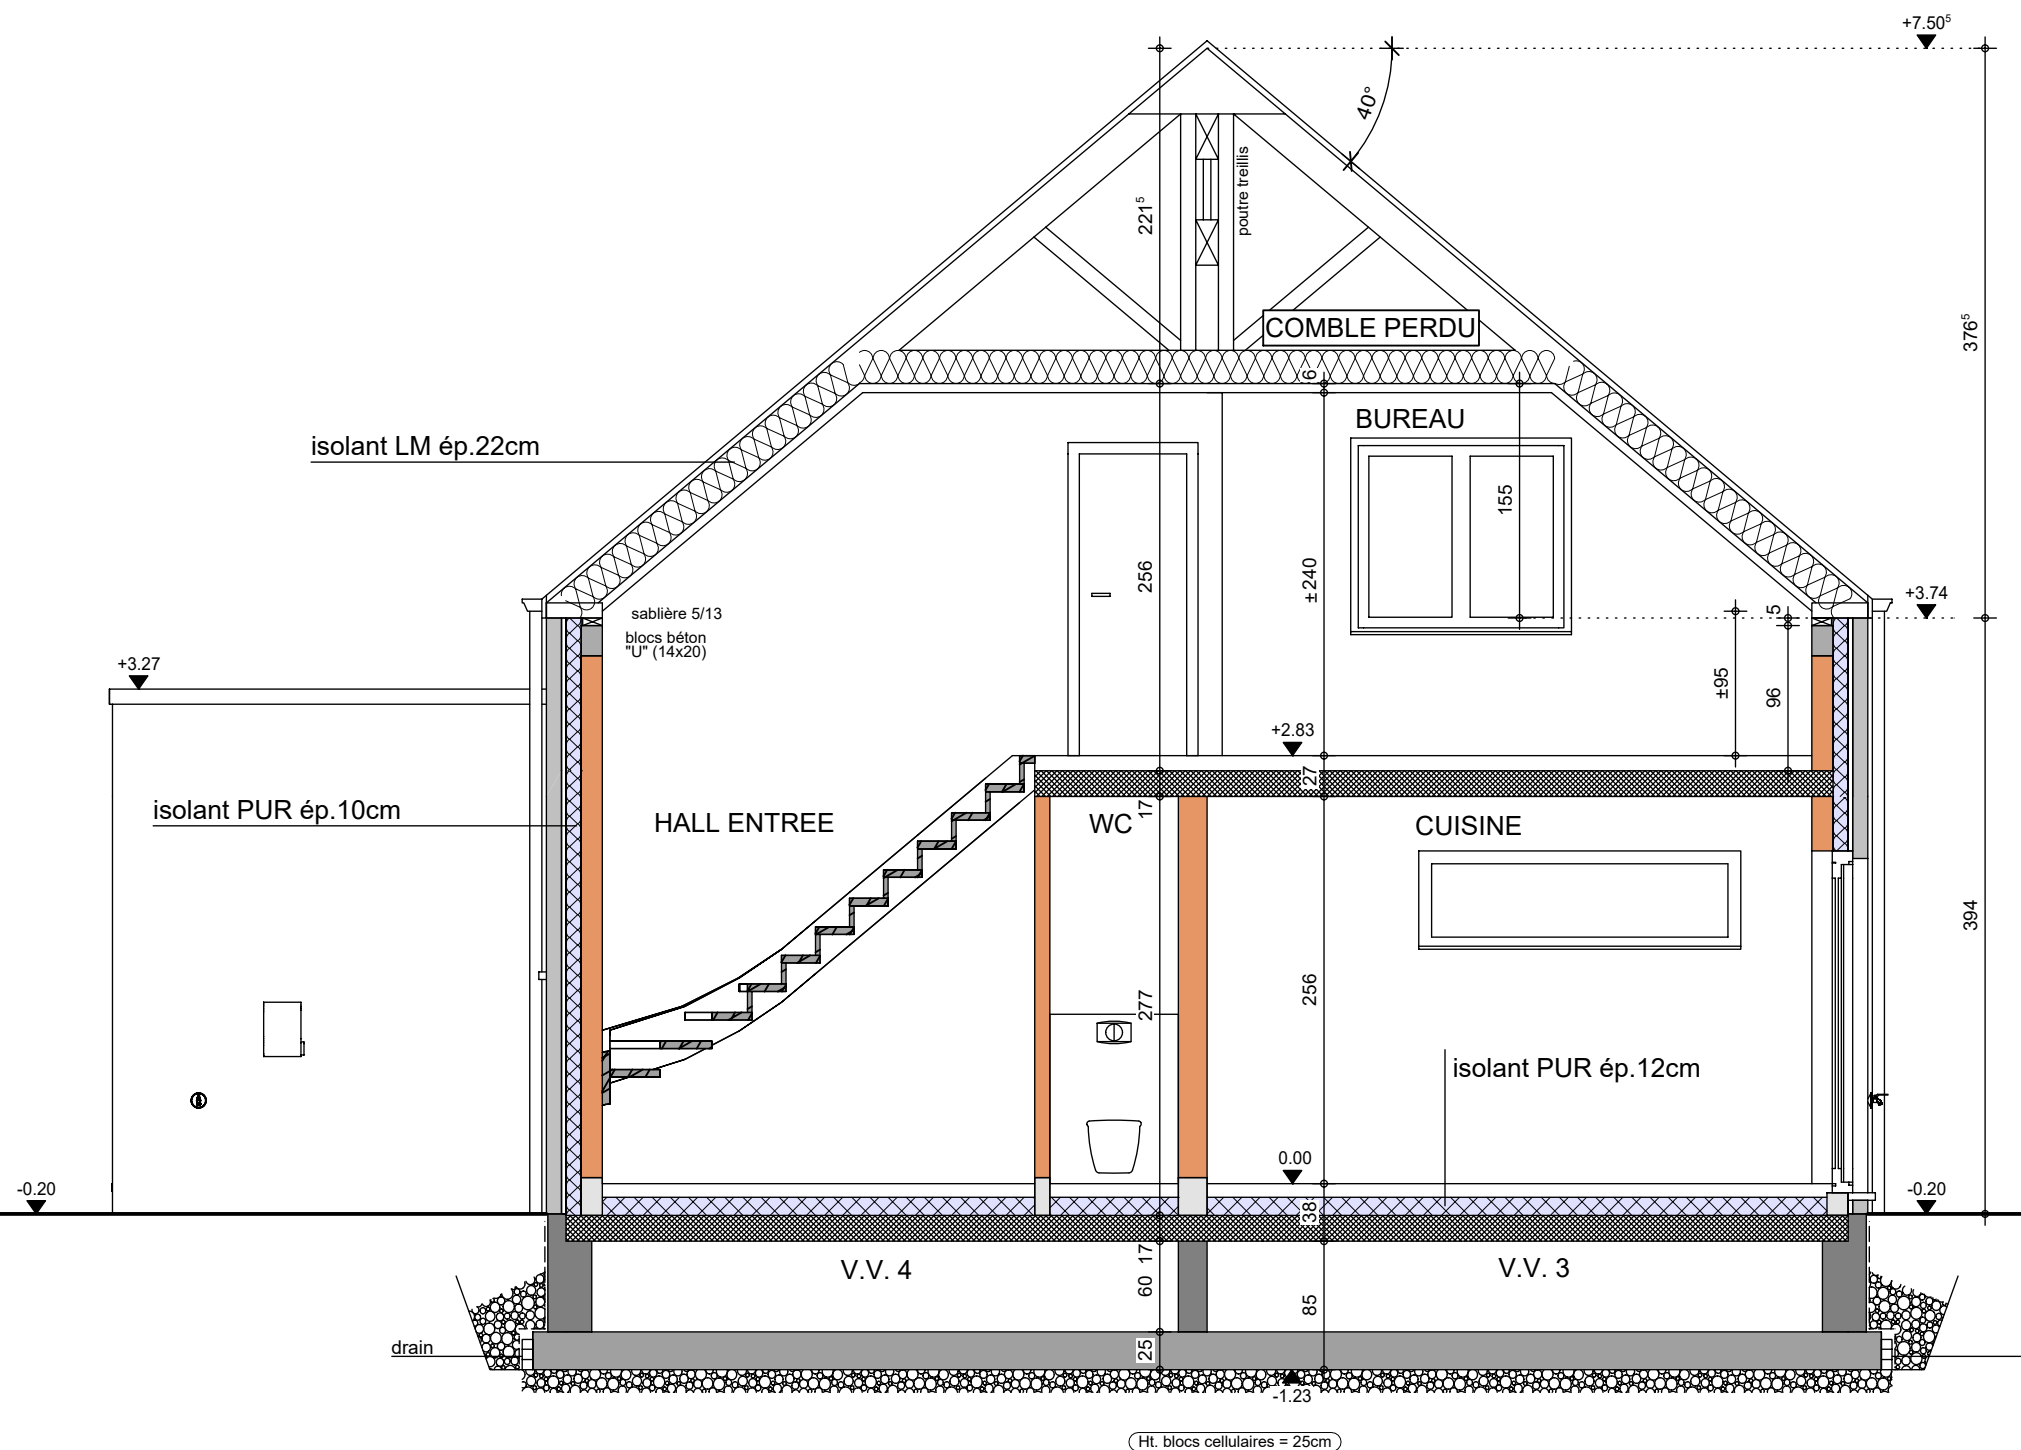


COUPE BB

AP-260245-01-RYCKEBOER-HERO-MORO	
Date :	11/05/2026
Echelle :	1/50



Mr RYCKEBOER

Projet de construction d'une habitation à ESTINNES AU VAL

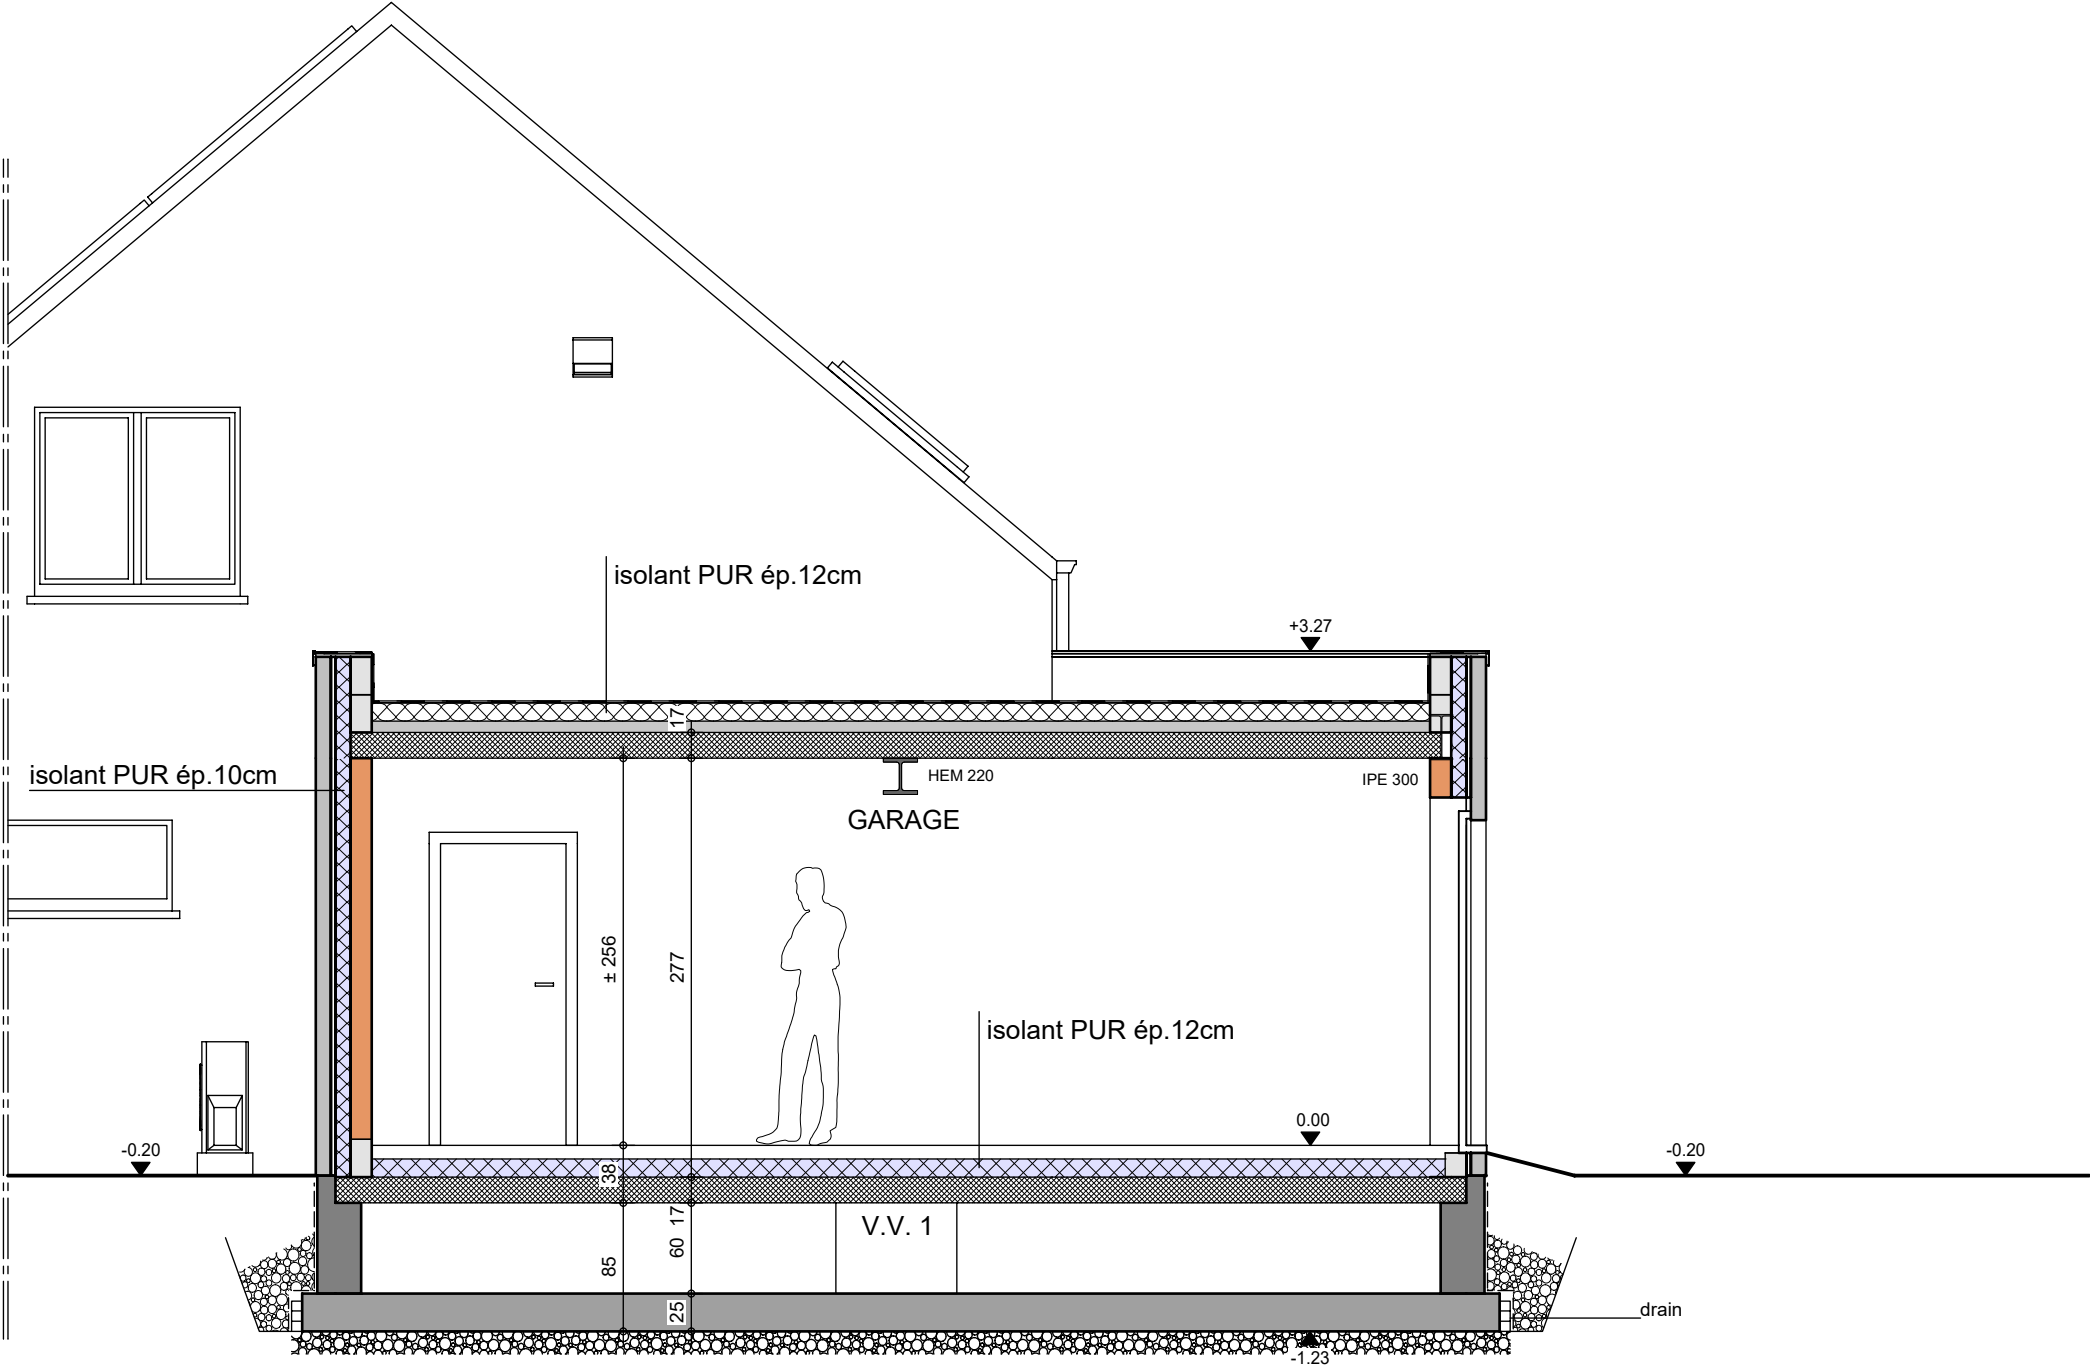

COUPE CC

AP-260245-01-RYCKEBOER-HERO-MORO	
Date :	11/05/2026
Echelle :	1/50



Le présent projet reste la propriété de la S.A. THOMAS & PIRON. Il est protégé par la législation en matière de création et ne peut en aucun cas faire l'objet d'une copie même partielle sans l'autorisation de l'auteur.

Mr RYCKEBOER

Projet de construction d'une habitation à ESTINNES AU VAL



Image à titre d'illustration, non contractuelle.



FACADE AVANT

AP-260245-01-RYCKEBOER-HERO-MORO	
Date :	11/05/2026
Echelle :	

Le présent projet reste la propriété de la S.A. THOMAS & PIRON . Il est protégé par la législation en matière de création et ne peut en aucun cas faire l'objet d'une copie même partielle sans l'autorisation de l'auteur .

Mr RYCKEBOER

Projet de construction d'une habitation à **ESTINNES AU VAL**

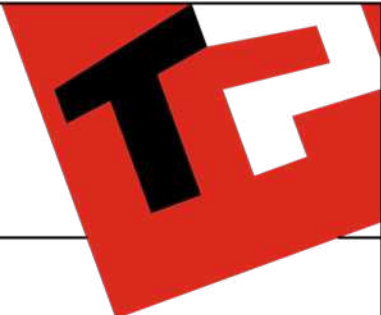


Image à titre d'illustration, non contractuelle.



FACADE ARRIERE

AP-260245-01-RYCKEBOER-HERO-MORO	
Date :	11/05/2026
Echelle :	

Le présent projet reste la propriété de la S.A. THOMAS & PIRON . Il est protégé par la législation en matière de création et ne peut en aucun cas faire l'objet d'une copie même partielle sans l'autorisation de l'auteur .

Mr RYCKEBOER

Projet de construction d'une habitation à ESTINNES AU VAL



Image à titre d'illustration, non contractuelle.



FIGNON DROIT

AP-260245-01-RYCKEBOER-HERO-MORO	
Date :	11/05/2026
Echelle :	

Le présent projet reste la propriété de la S.A. THOMAS & PIRON. Il est protégé par la législation en matière de création et ne peut en aucun cas faire l'objet d'une copie même partielle sans l'autorisation de l'auteur.

Mr RYCKEBOER

Projet de construction d'une habitation à ESTINNES AU VAL

Image à titre d'illustration, non contractuelle.



PIGNON GAUCHE

AP-260245-01-RYCKEBOER-HERO-MORO	
Date :	11/05/2026
Echelle :	

Le présent projet reste la propriété de la S.A. THOMAS & PIRON . Il est protégé par la législation en matière de création et ne peut en aucun cas faire l'objet d'une copie même partielle sans l'autorisation de l'auteur .