

Mr & Mme RYCKEBOER

Projet de construction d'une habitation à **ESTINNES AU VAL**



Image à titre d'illustration, non contractuelle.



Le présent projet reste la propriété de la S.A. THOMAS & PIRON. Il est protégé par la législation en matière de création et ne peut en aucun cas faire l'objet d'une copie même partielle sans l'autorisation de l'auteur.



PERSPECTIVE

AP-260214-02-RYCKEBOER-HERO-MACA	
Date :	21/04/26
Echelle :	

Mr & Mme RYCKEBOER

Projet de construction d'une habitation à **ESTINNES AU VAL**

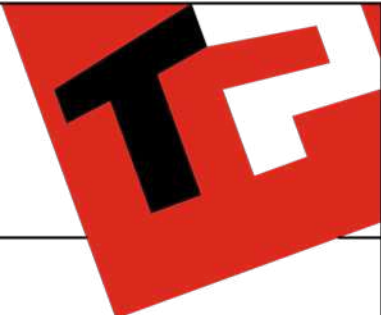


Image à titre d'illustration, non contractuelle.



Le présent projet reste la propriété de la S.A. THOMAS & PIRON. Il est protégé par la législation en matière de création et ne peut en aucun cas faire l'objet d'une copie même partielle sans l'autorisation de l'auteur.



PERSPECTIVE

AP-260214-02-RYCKEBOER-HERO-MACA	
Date :	21/04/26
Echelle :	

Mr & Mme RYCKEBOER

Projet de construction d'une habitation à ESTINNES AU VAL

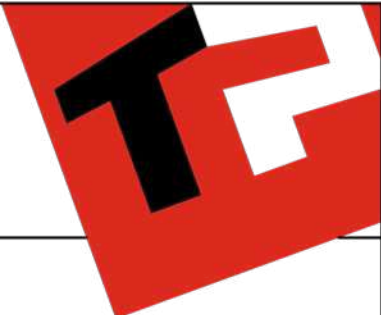


Image à titre d'illustration, non contractuelle.



Le présent projet reste la propriété de la S.A. THOMAS & PIRON. Il est protégé par la législation en matière de création et ne peut en aucun cas faire l'objet d'une copie même partielle sans l'autorisation de l'auteur.




PERSPECTIVE

AP-260214-02-RYCKEBOER-HERO-MACA	
Date :	21/04/26
Echelle :	

Mr & Mme RYCKEBOER

Projet de construction d'une habitation à ESTINNES AU VAL

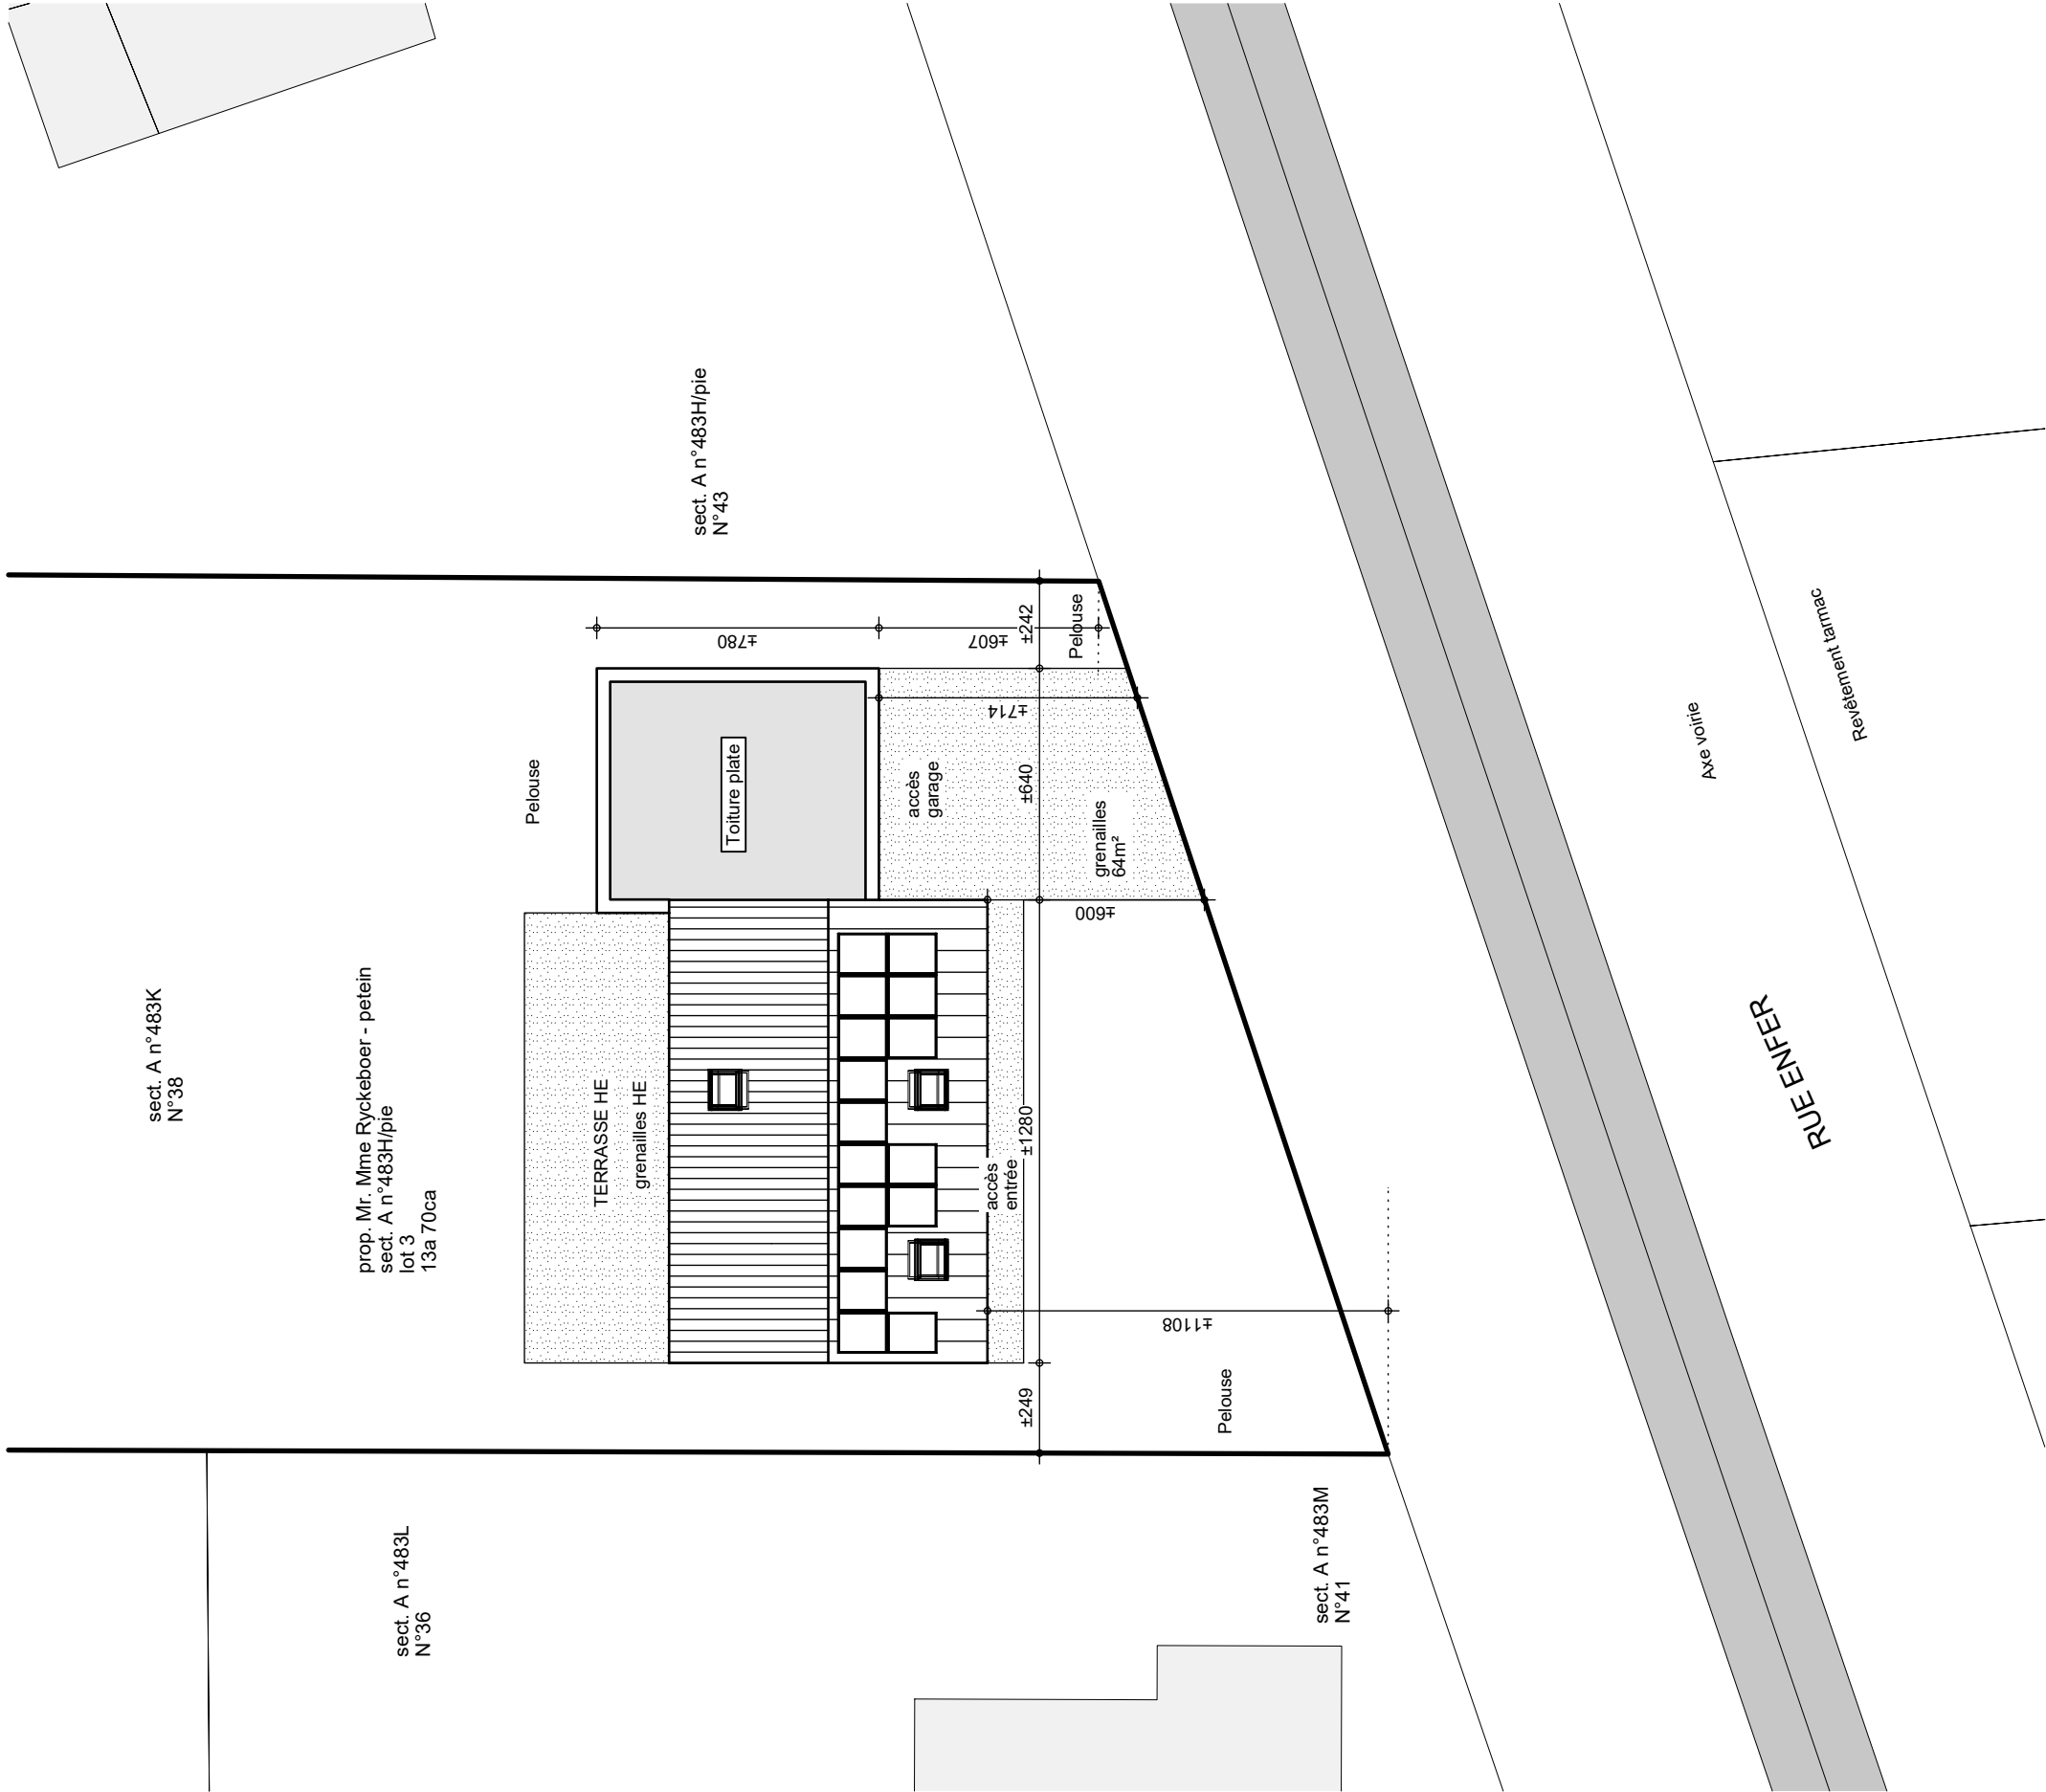


IMPLANTATION

AP-260214-02-RYCKEBOER-HERO-MACA	
Date :	21/04/26
Echelle :	1/200



Mr & Mme RYCKEBOER

Projet de construction d'une habitation à ESTINNES AU VAL

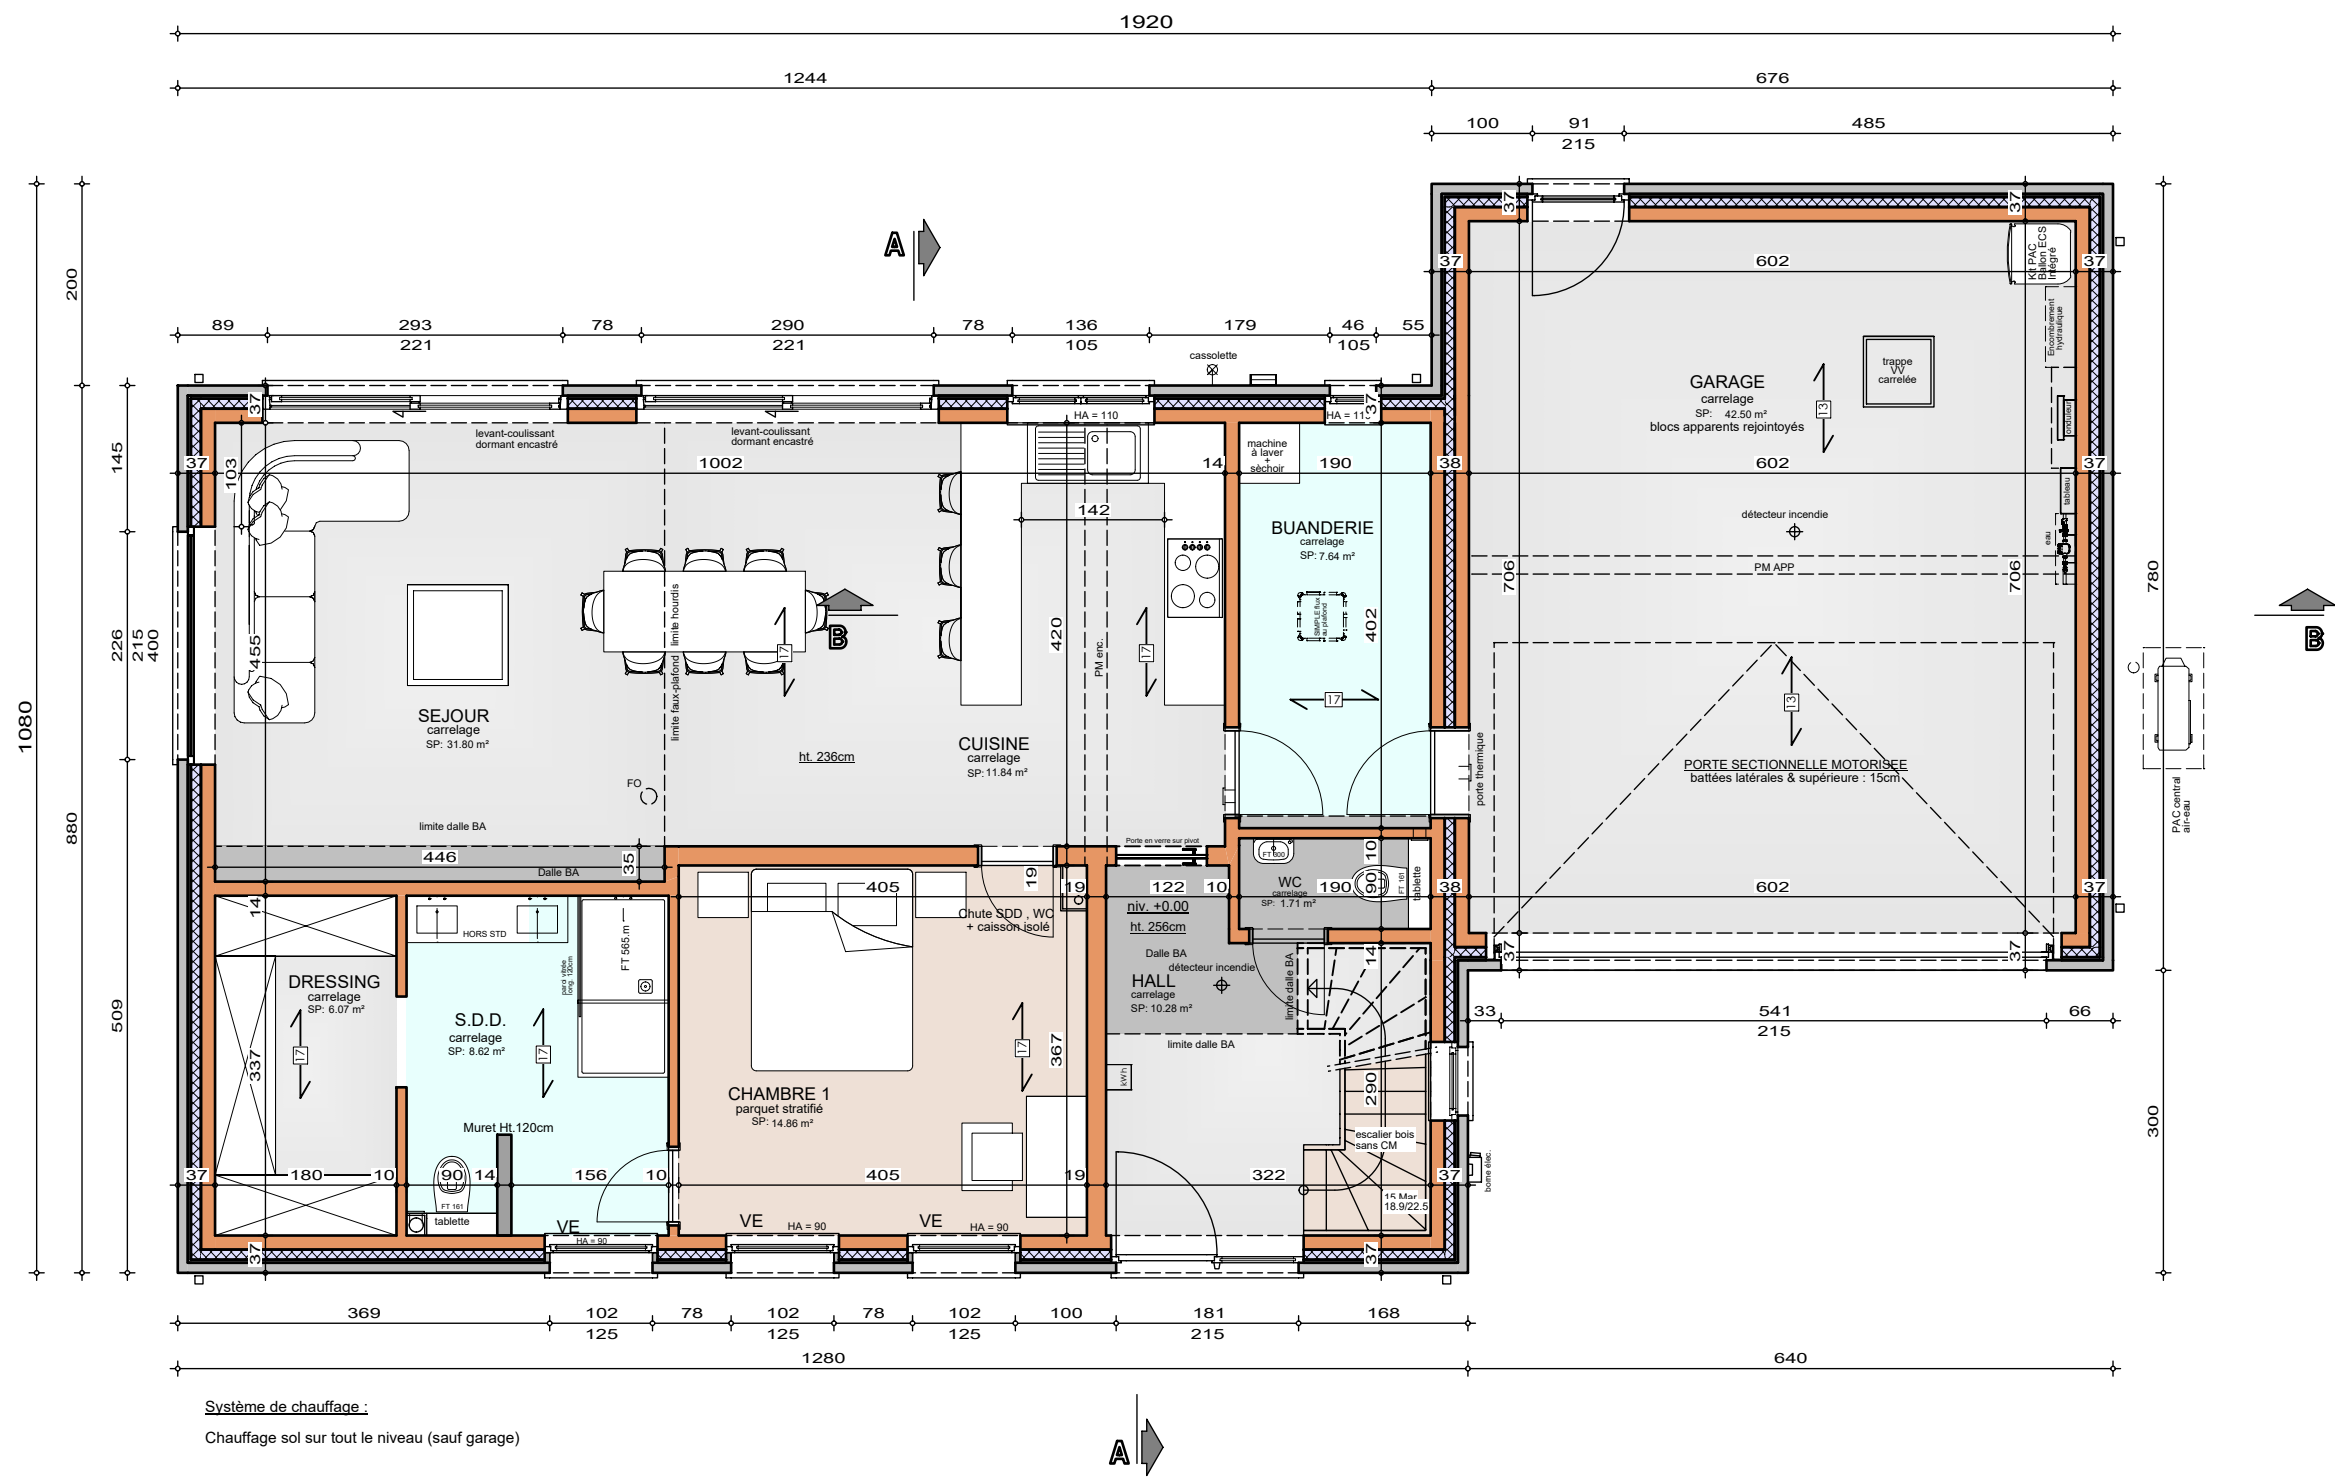

REZ-DE-CHAUSSEE


AP-260214-02-RYCKEBOER-HERO-MACA
Date : 21/04/26
Echelle : 1/75



Le présent projet reste la propriété de la S.A. THOMAS & PIRON. Il est protégé par la législation en matière de création et ne peut en aucun cas faire l'objet d'une copie même partielle sans l'autorisation de l'auteur.

Mr & Mme RYCKEBOER

Projet de construction d'une habitation à ESTINNES AU VAL

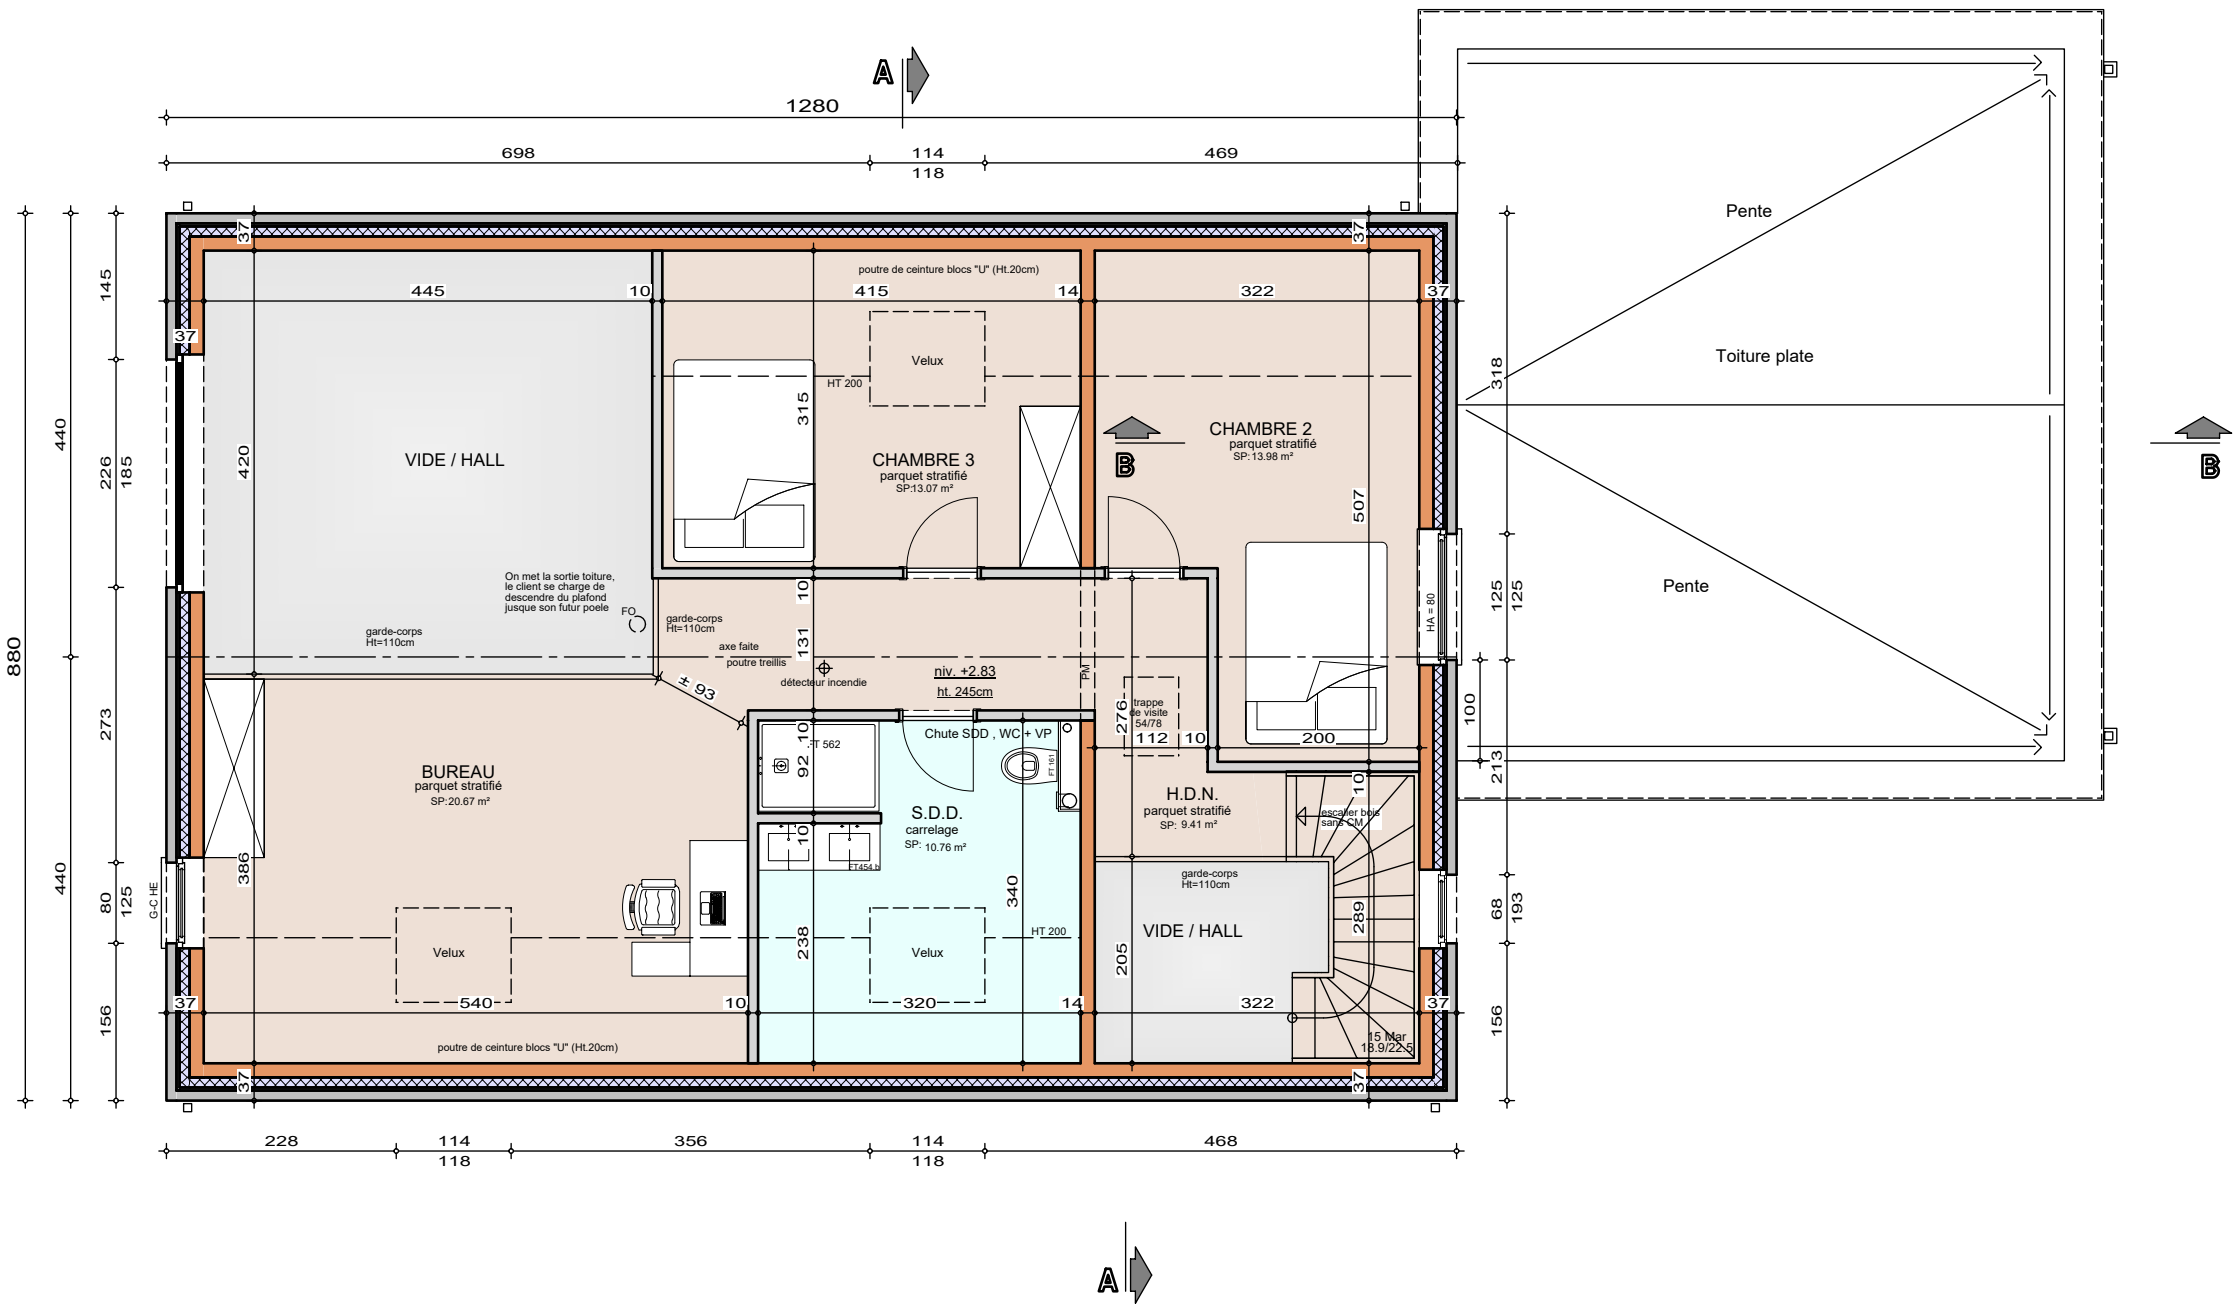


ETAGE

AP-260214-02-RYCKEBOER-HERO-MACA	
Date :	21/04/26
Echelle :	1/75



Le présent projet reste la propriété de la S.A. THOMAS & PIRON. Il est protégé par la législation en matière de création et ne peut en aucun cas faire l'objet d'une copie même partielle sans l'autorisation de l'auteur.

Projet de construction d'une habitation à **ESTINNES AU VAL**

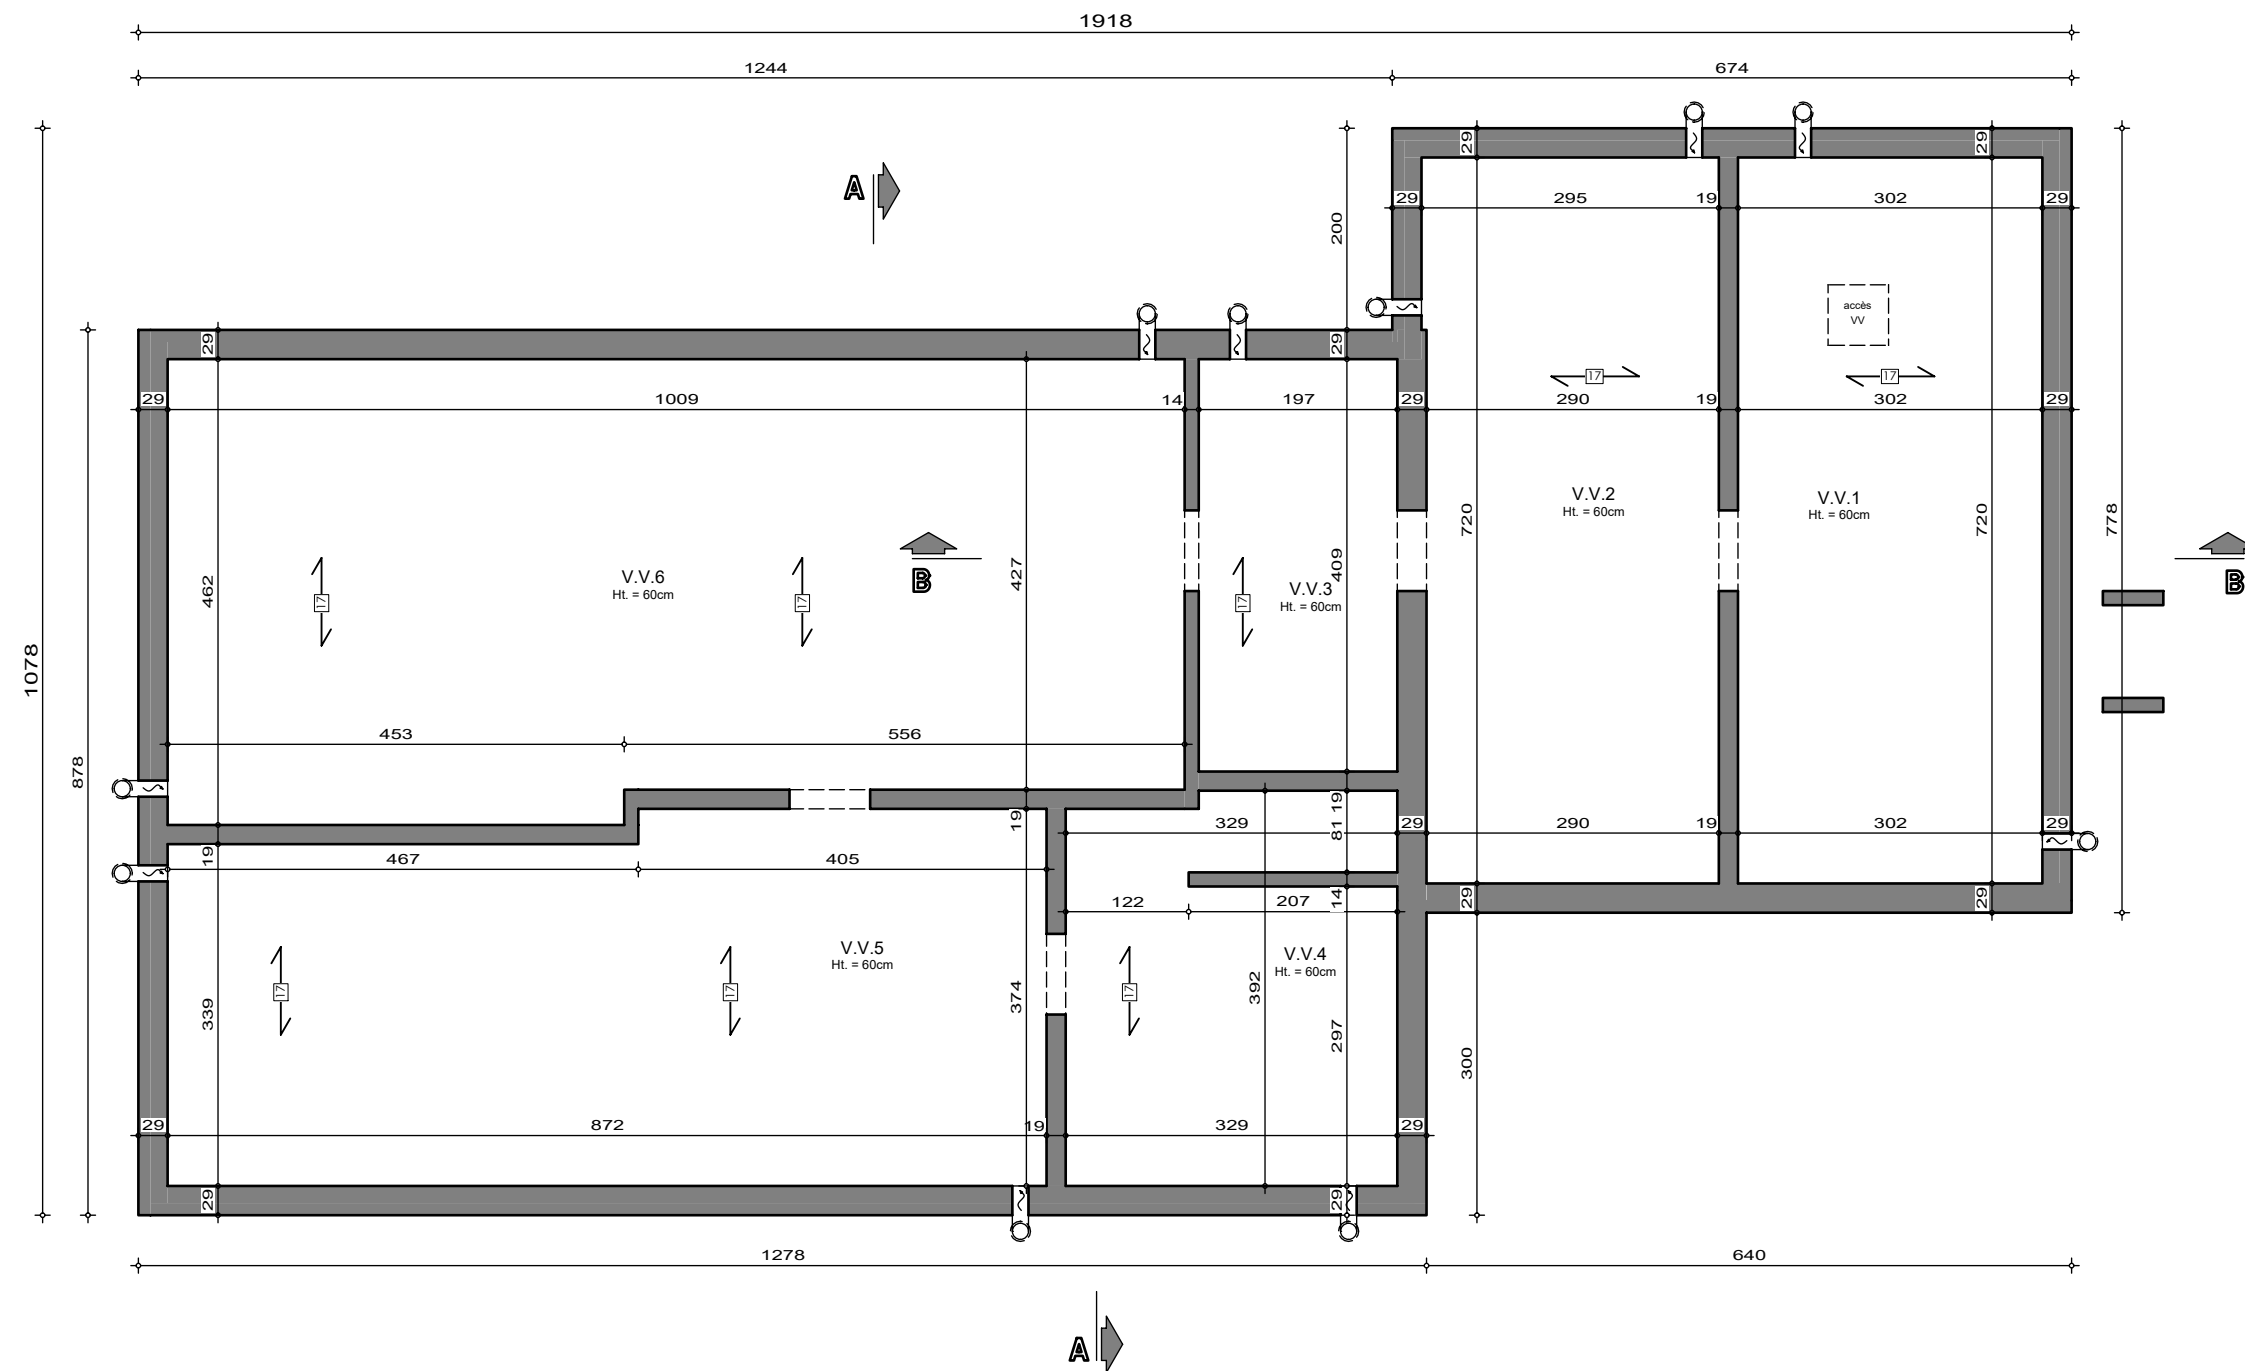


Le présent projet reste la propriété de la S.A. HUMAS & PIRON. Il est protégé par la législation en matière de création et ne peut en aucun cas faire l'objet d'une copie même partielle sans l'autorisation de l'auteur.



AP-260214-02-RYCKEBOER-HERO-MACA	
Date :	21/04/26
Echelle :	1/75

Mr & Mme RYCKEBOER

Projet de construction d'une habitation à ESTINNES AU VAL

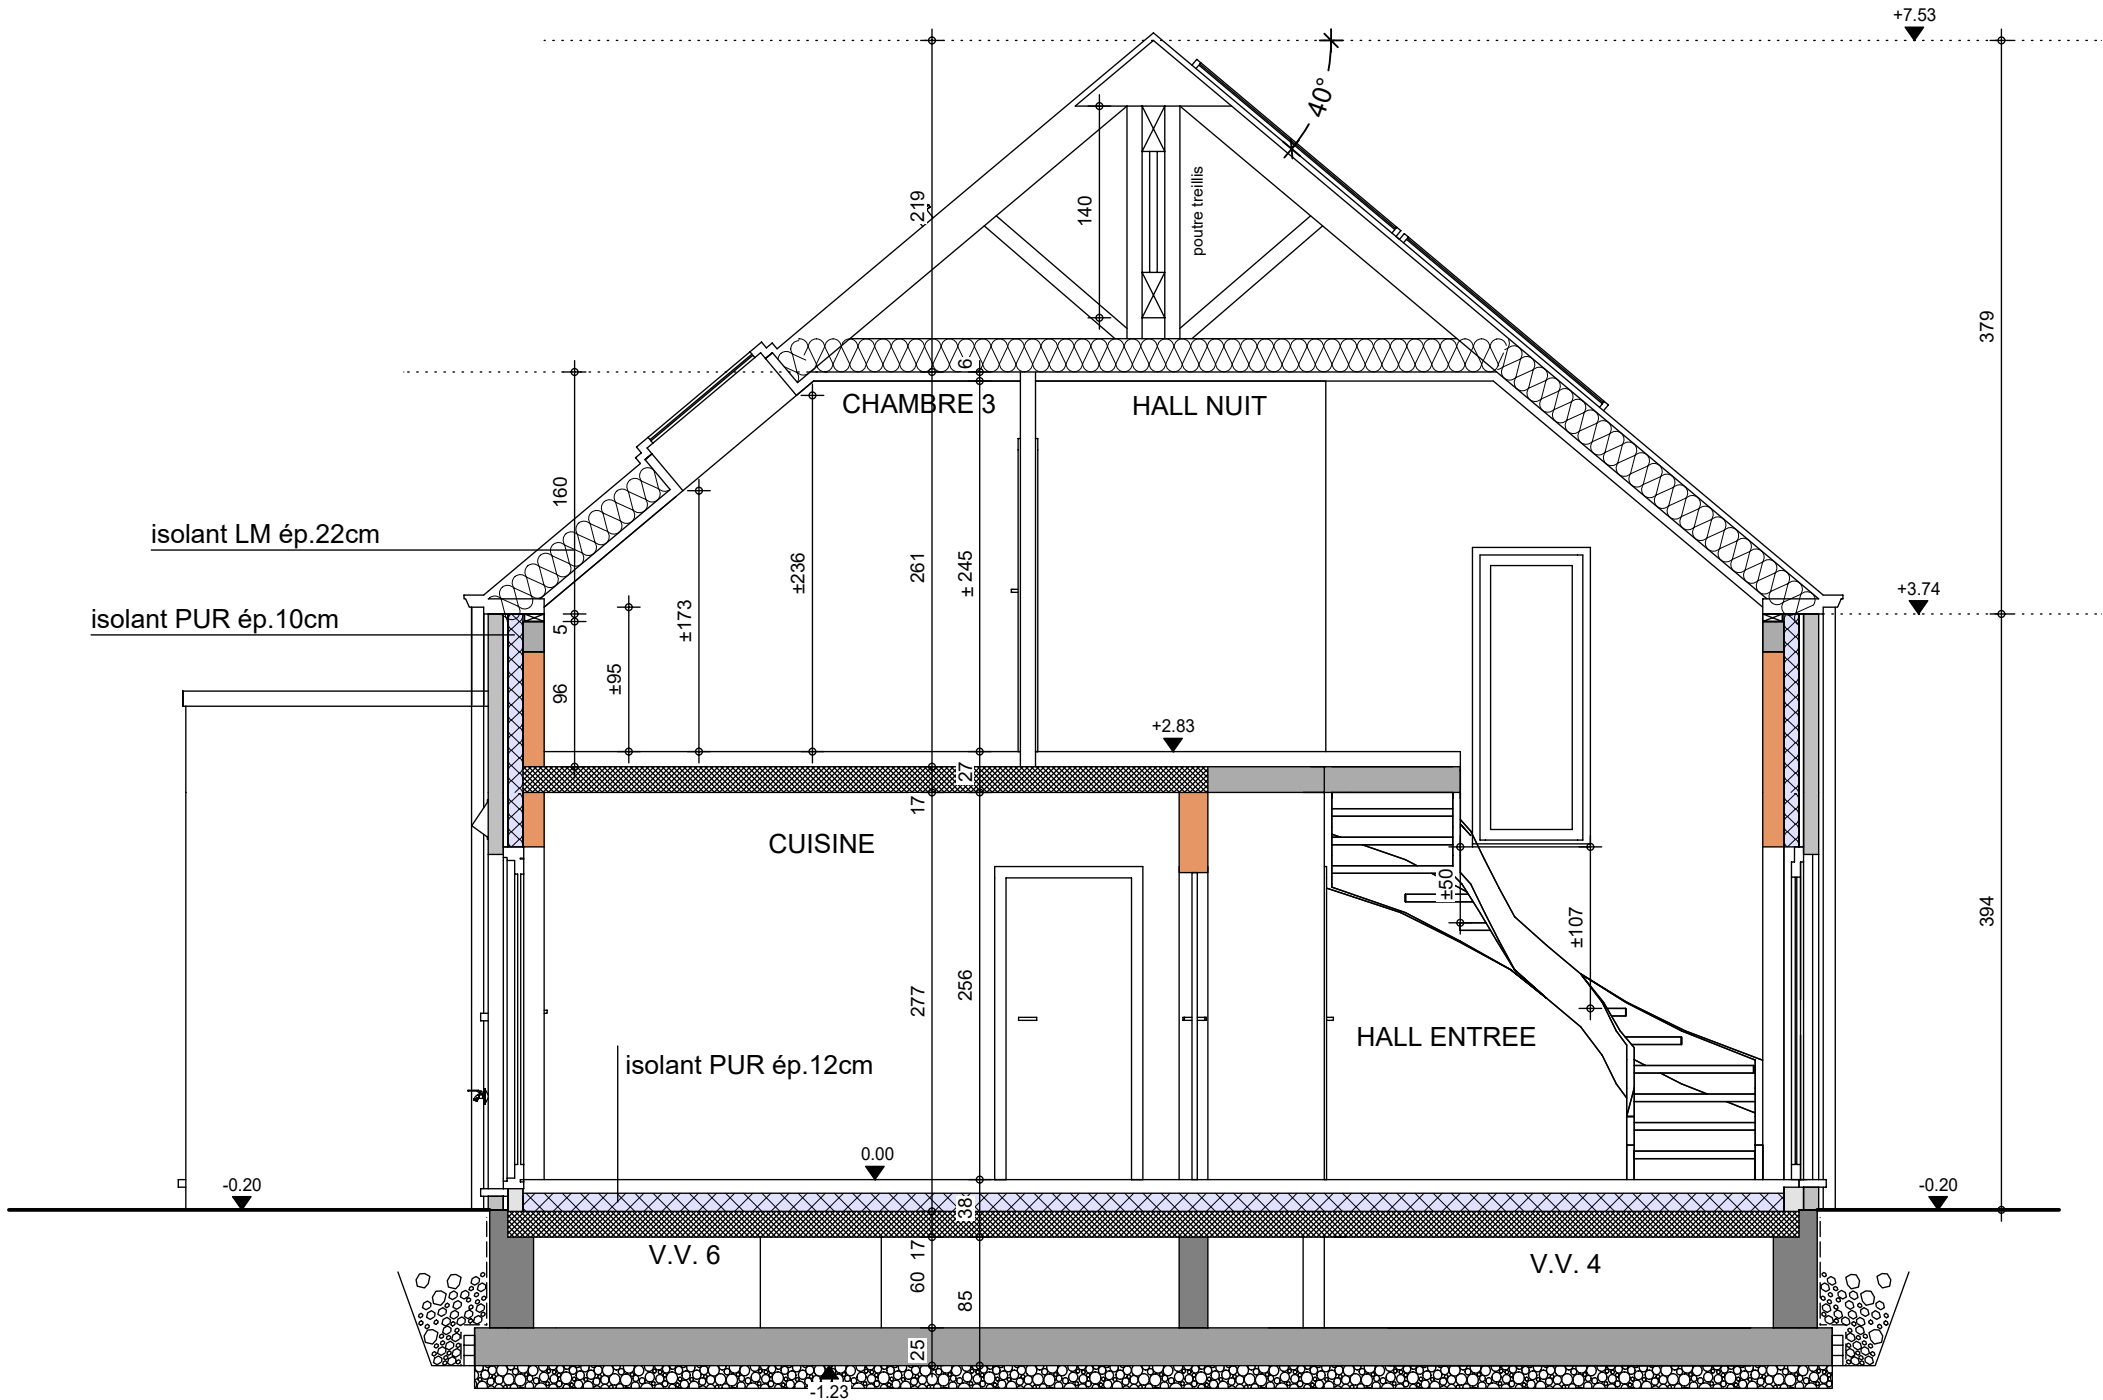

COUPE AA


AP-260214-02-RYCKEBOER-HERO-MACA	
Date :	21/04/26
Echelle :	1/50



Le présent projet reste la propriété de la S.A. THOMAS & PIRON. Il est protégé par la législation en matière de création et ne peut en aucun cas faire l'objet d'une copie même partielle sans l'autorisation de l'auteur.

Mr & Mme RYCKEBOER

Projet de construction d'une habitation à ESTINNES AU VAL

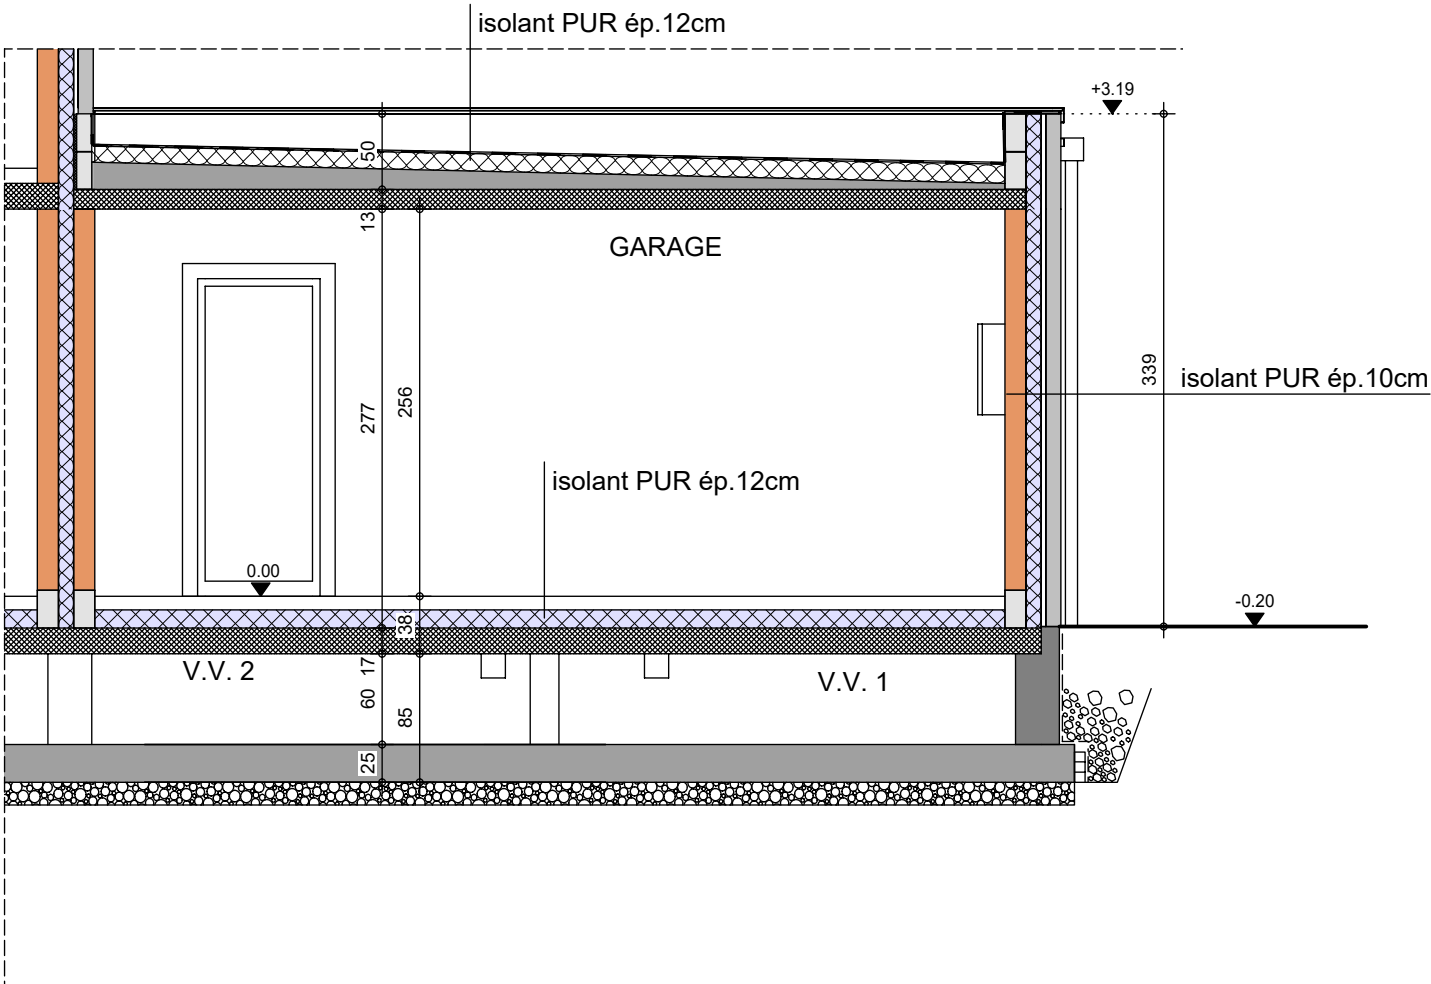

COUPE BB

AP-260214-02-RYCKEBOER-HERO-MACA

Date : 21/04/26

Echelle : 1/50



Mr & Mme RYCKEBOER

Projet de construction d'une habitation à **ESTINNES AU VAL**

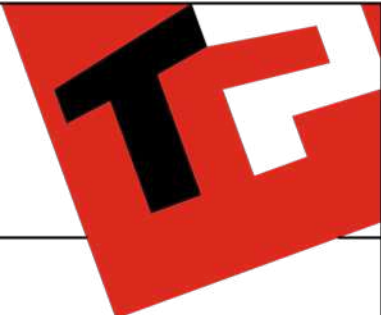


Image à titre d'illustration, non contractuelle.



FACADE AVANT

AP-260214-02-RYCKEBOER-HERO-MACA	
Date :	21/04/26
Echelle :	

Le présent projet reste la propriété de la S.A. THOMAS & PIRON. Il est protégé par la législation en matière de création et ne peut en aucun cas faire l'objet d'une copie même partielle sans l'autorisation de l'auteur.

Mr & Mme RYCKEBOER

Projet de construction d'une habitation à ESTINNES AU VAL

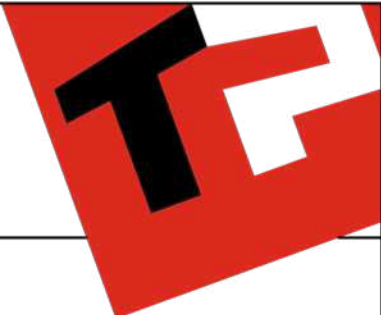


Image à titre d'illustration, non contractuelle.



FACADE ARRIERE

AP-260214-02-RYCKEBOER-HERO-MACA	
Date :	21/04/26
Echelle :	

Le présent projet reste la propriété de la S.A. THOMAS & PIRON . Il est protégé par la législation en matière de création et ne peut en aucun cas faire l'objet d'une copie même partielle sans l'autorisation de l'auteur .

Mr & Mme RYCKEBOER

Projet de construction d'une habitation à **ESTINNES AU VAL**



Image à titre d'illustration, non contractuelle.



FACADE DROITE

AP-260214-02-RYCKEBOER-HERO-MACA	
Date :	21/04/26
Echelle :	

Le présent projet reste la propriété de la S.A. THOMAS & PIRON. Il est protégé par la législation en matière de création et ne peut en aucun cas faire l'objet d'une copie même partielle sans l'autorisation de l'auteur.

Mr & Mme RYCKEBOER

Projet de construction d'une habitation à **ESTINNES AU VAL**



Image à titre d'illustration, non contractuelle.



FACADE GAUCHE

AP-260214-02-RYCKEBOER-HERO-MACA	
Date :	21/04/26
Echelle :	

Le présent projet reste la propriété de la S.A. THOMAS & PIRON. Il est protégé par la législation en matière de création et ne peut en aucun cas faire l'objet d'une copie même partielle sans l'autorisation de l'auteur.