AVANT-PROJET de M. & Mme SADZOT - DEHOGNE

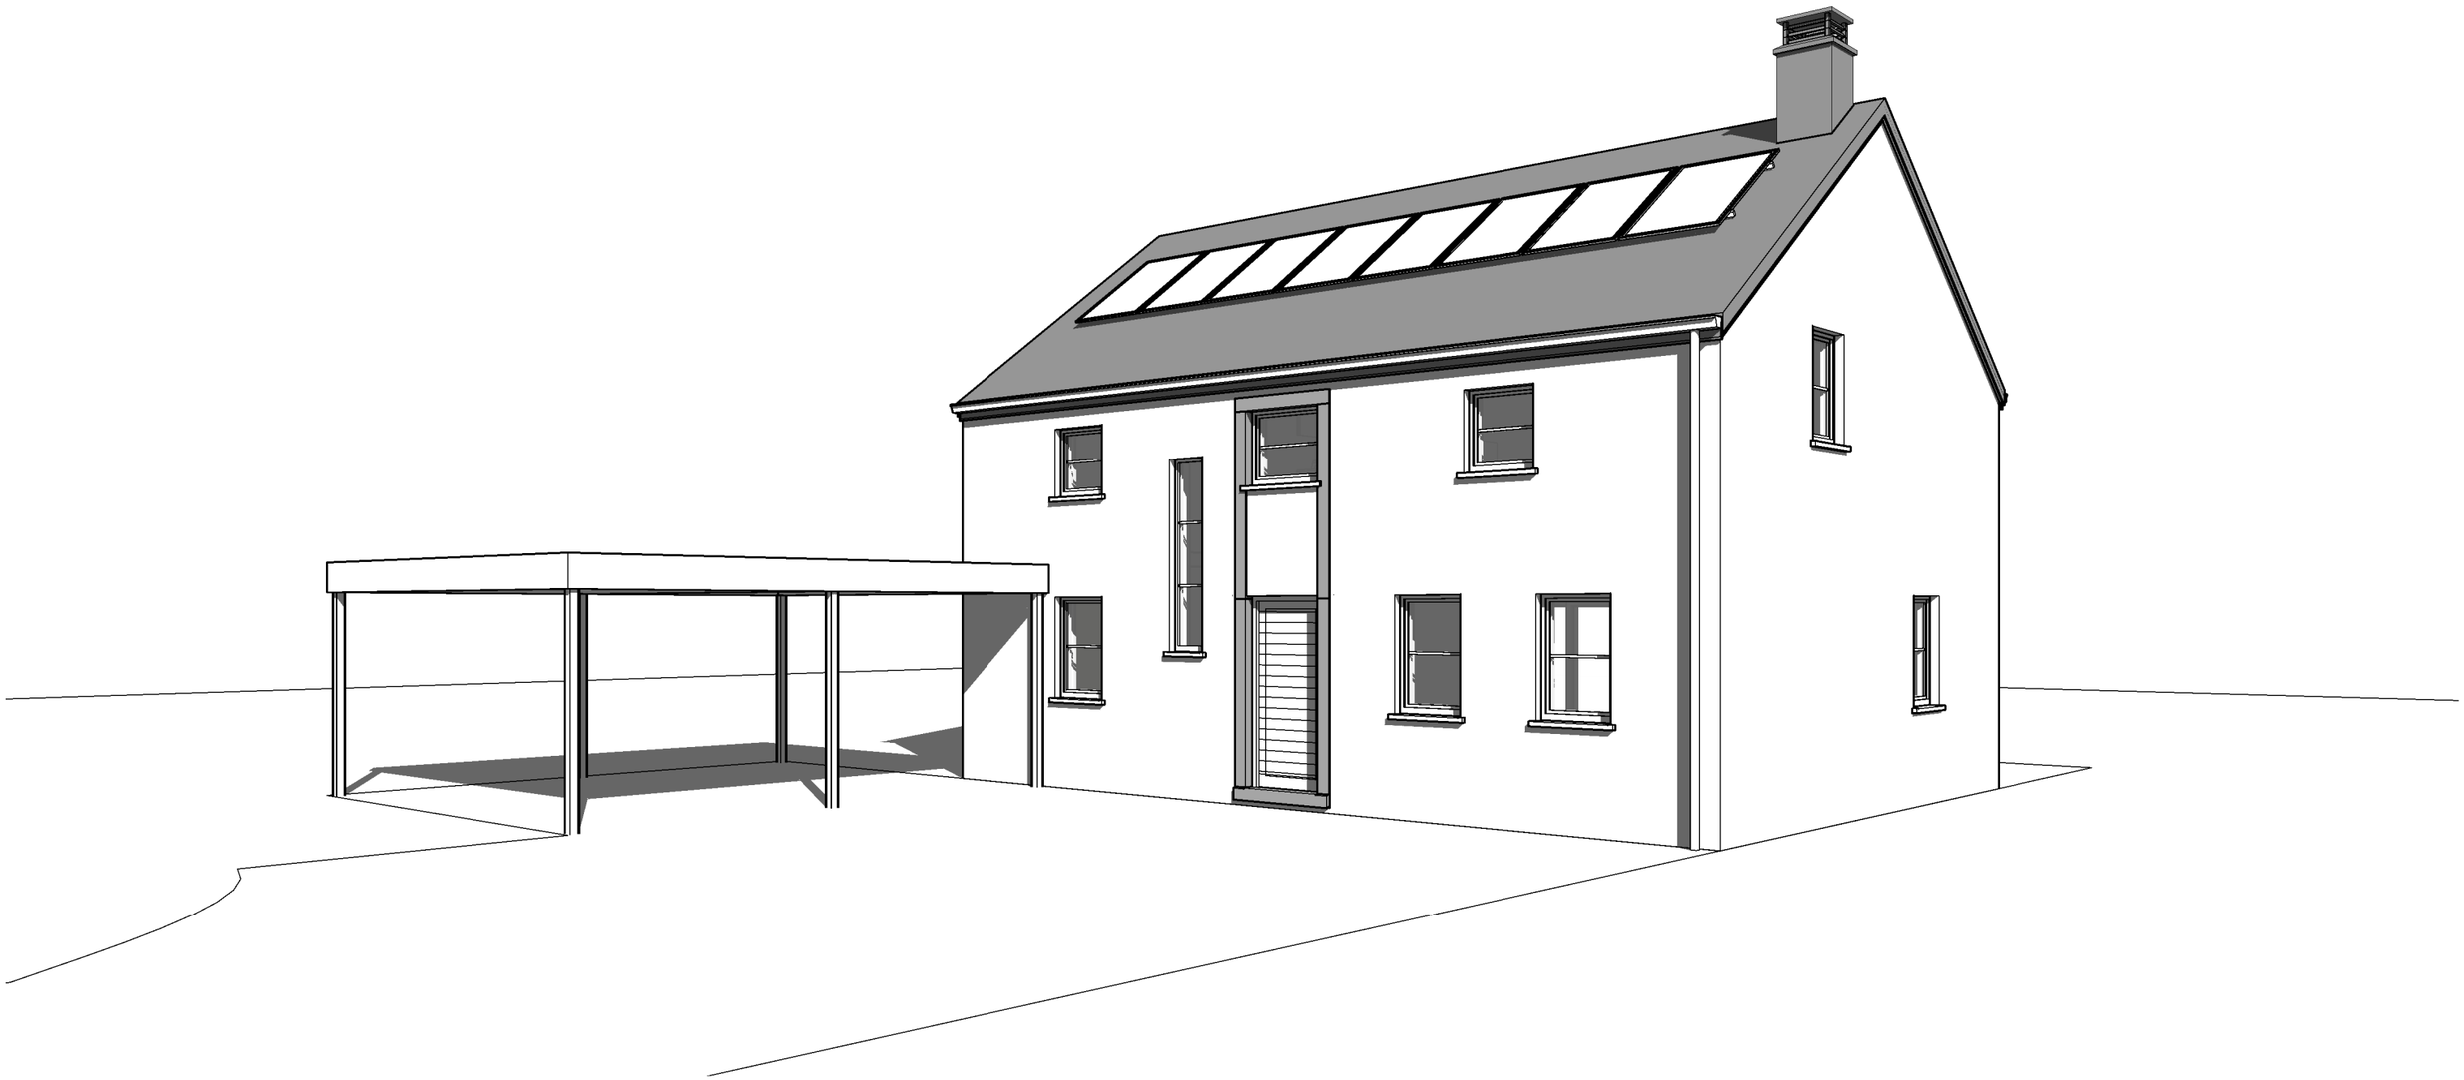

Le présent projet reste la propriété de la S.A. THOMAS & PIRON. Il est protégé par la législation en matière de création et ne peut en aucun cas faire l'objet d'une copie même partielle sans l'autorisation de l'auteur.

THOMAS & PIRON HOME

		AP-220215-01- SADZOT/ALB-BEG-GOJ
Date :	10/11/2022	Echelle :

A3 : 420mm x 297mm

AVANT-PROJET de M. & Mme SADZOT - DEHOGNE

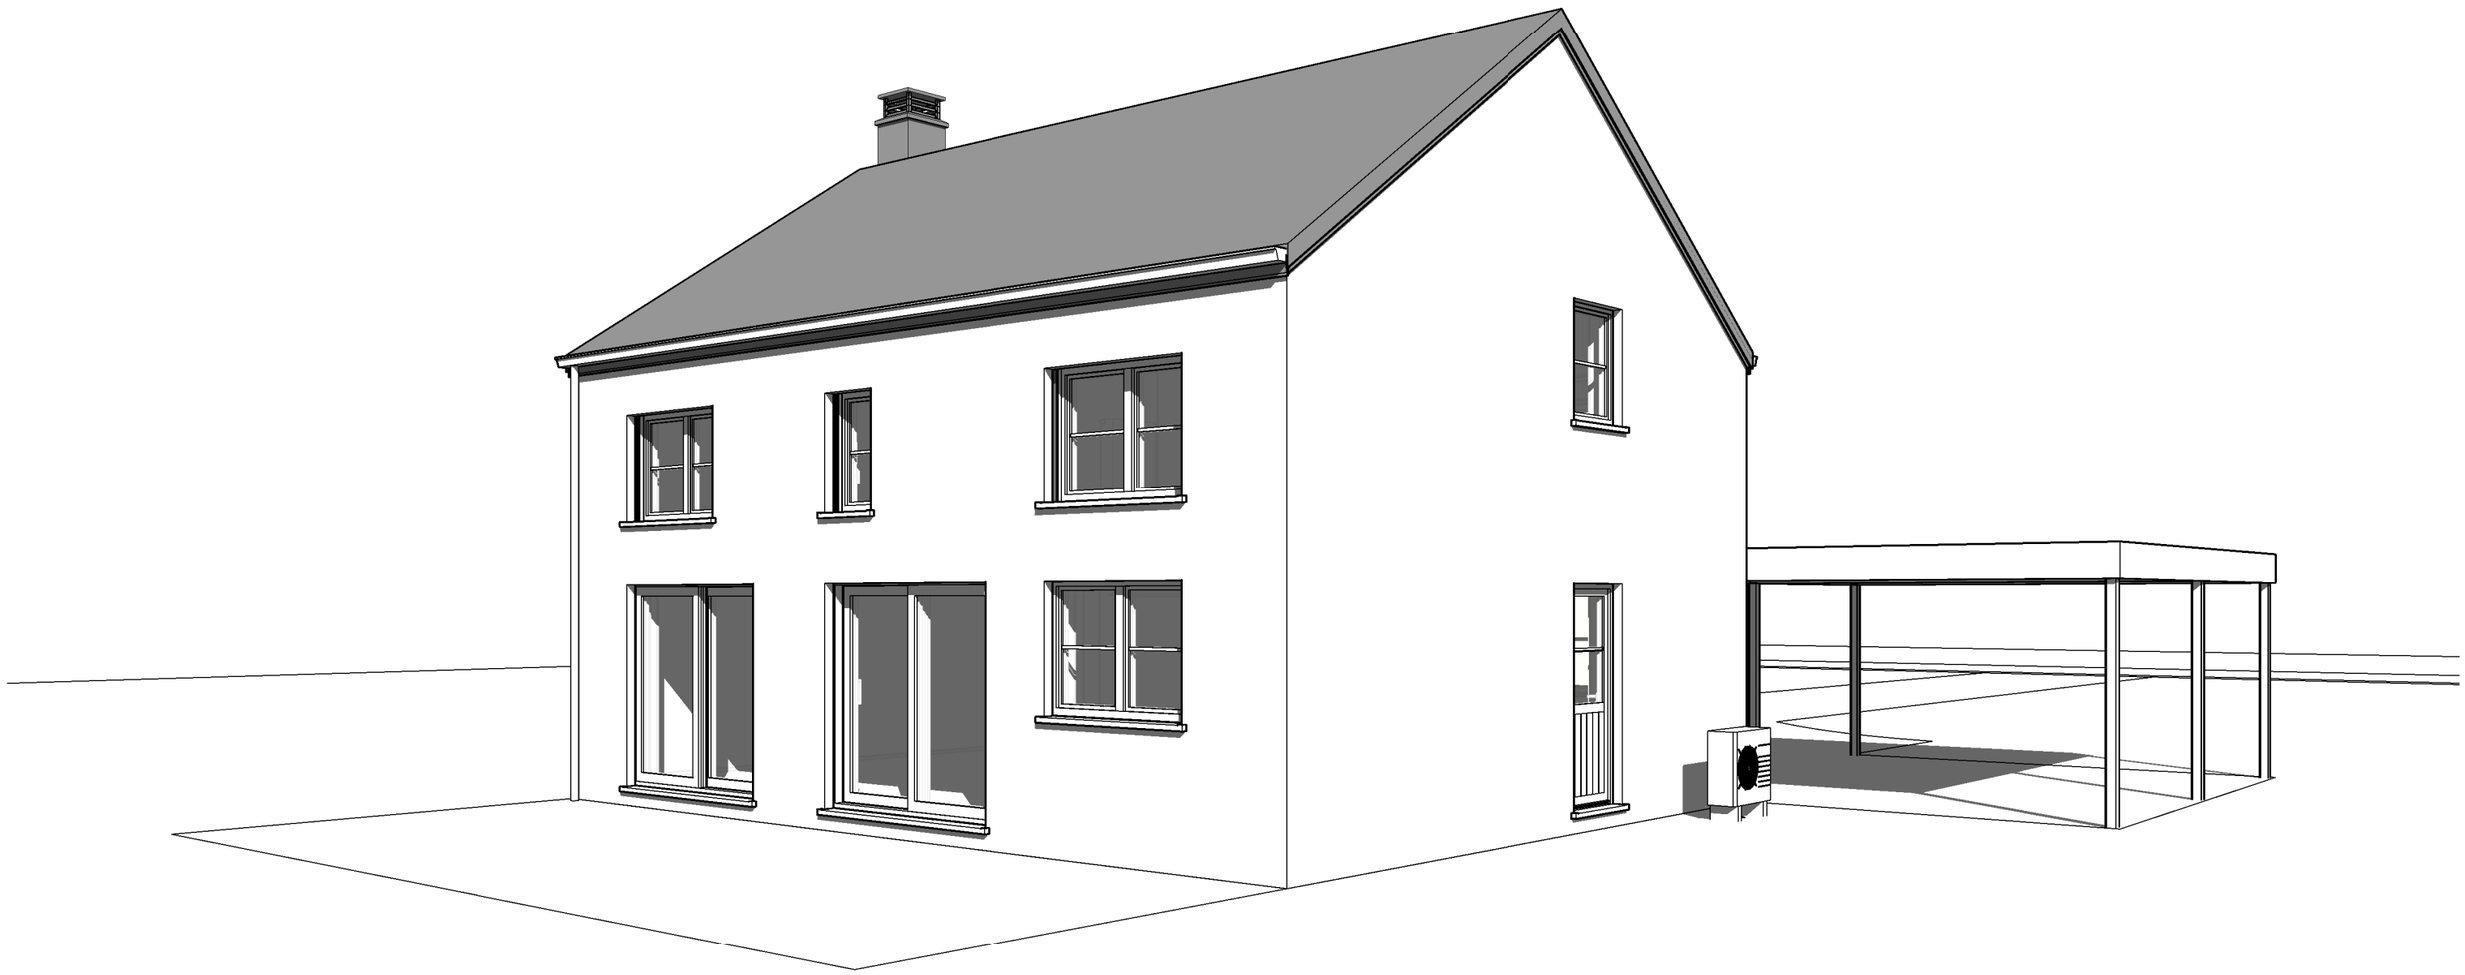

Le présent projet reste la propriété de la S.A. THOMAS & PIRON. Il est protégé par la législation en matière de création et ne peut en aucun cas faire l'objet d'une copie même partielle sans l'autorisation de l'auteur.

THOMAS & PIRON HOME

		AP-220215-01- SADZOT/ALB-BEG-GOJ
Date :	10/11/2022	Echelle :

A3 : 420mm x 297mm

AVANT-PROJET de M. & Mme SADZOT - DEHOGNE

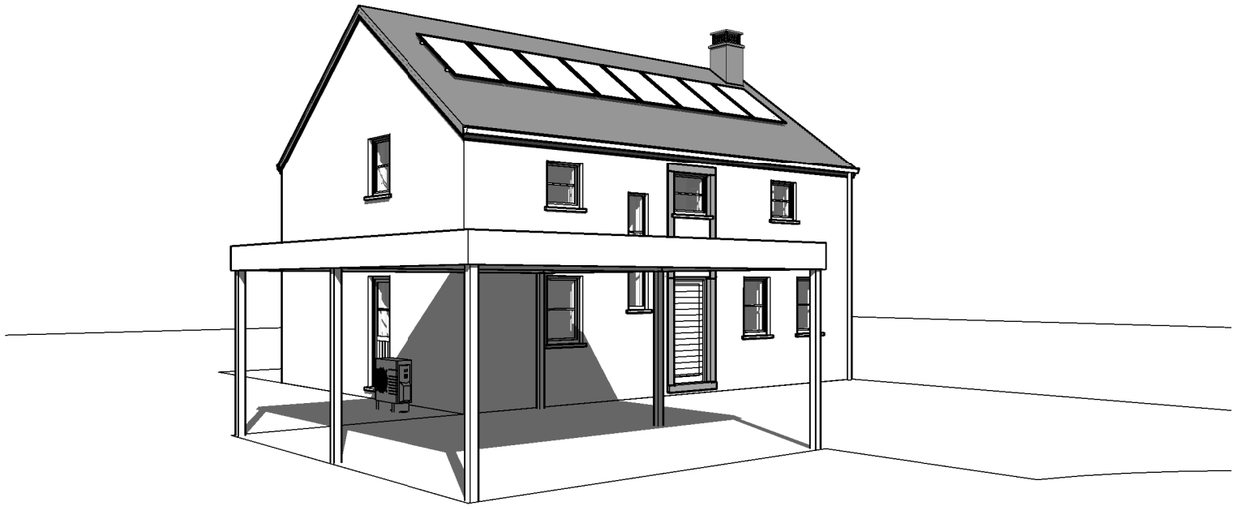

Le présent projet reste la propriété de la S.A. THOMAS & PIRON. Il est protégé par la législation en matière de création et ne peut en aucun cas faire l'objet d'une copie même partielle sans l'autorisation de l'auteur.

THOMAS & PIRON HOME

		AP-220215-01- SADZOT/ALB-BEG-GOJ
Date :	10/11/2022	Echelle :

A3 : 420mm x 297mm

AVANT-PROJET de M. & Mme SADZOT - DEHOGNE

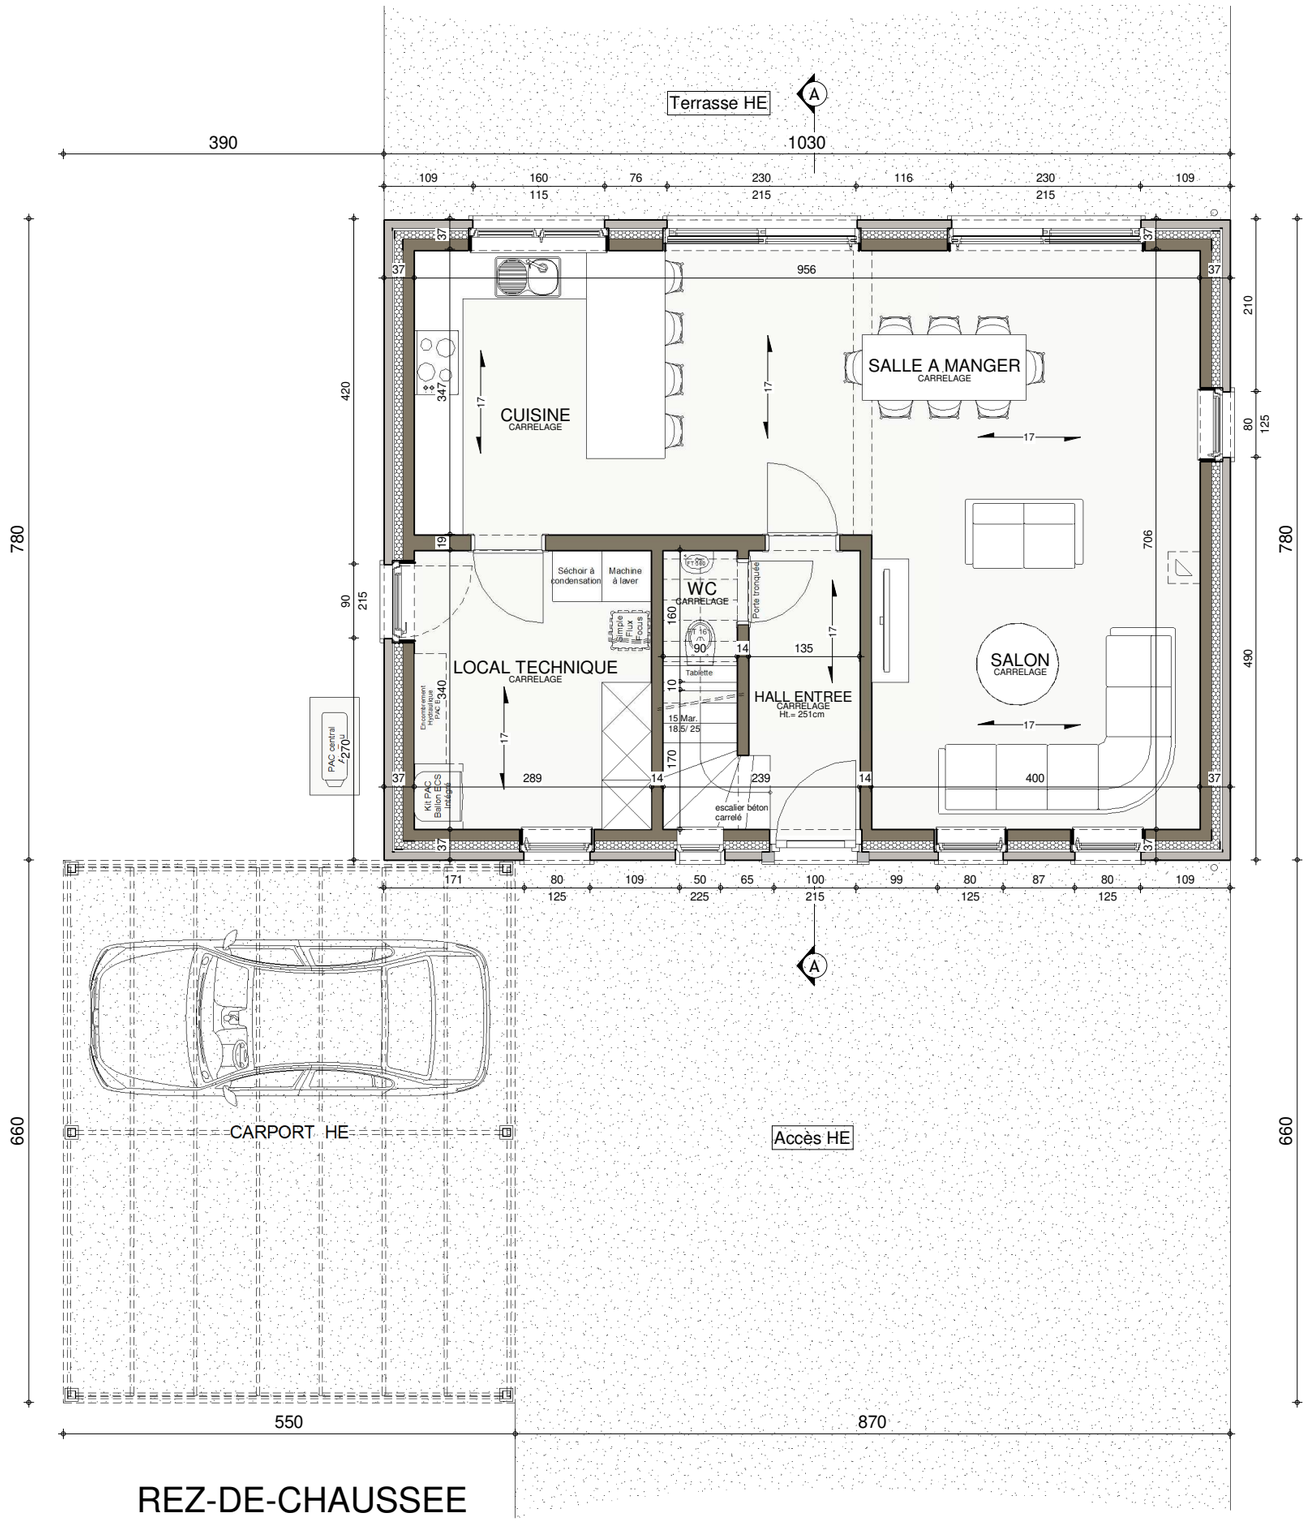

REZ-DE-CHAUSSEE

Le présent projet reste la propriété de la S.A. THOMAS & PIRON. Il est protégé par la législation en matière de création et ne peut en aucun cas faire l'objet d'une copie même partielle sans l'autorisation de l'auteur.

	AP-220215-01- SADZOT/ALB-BEG-GOJ		
Date :	10/11/2022	Echelle :	1/75

A3 : 630mm x 445.5mm

AVANT-PROJET de M. & Mme SADZOT - DEHOGNE

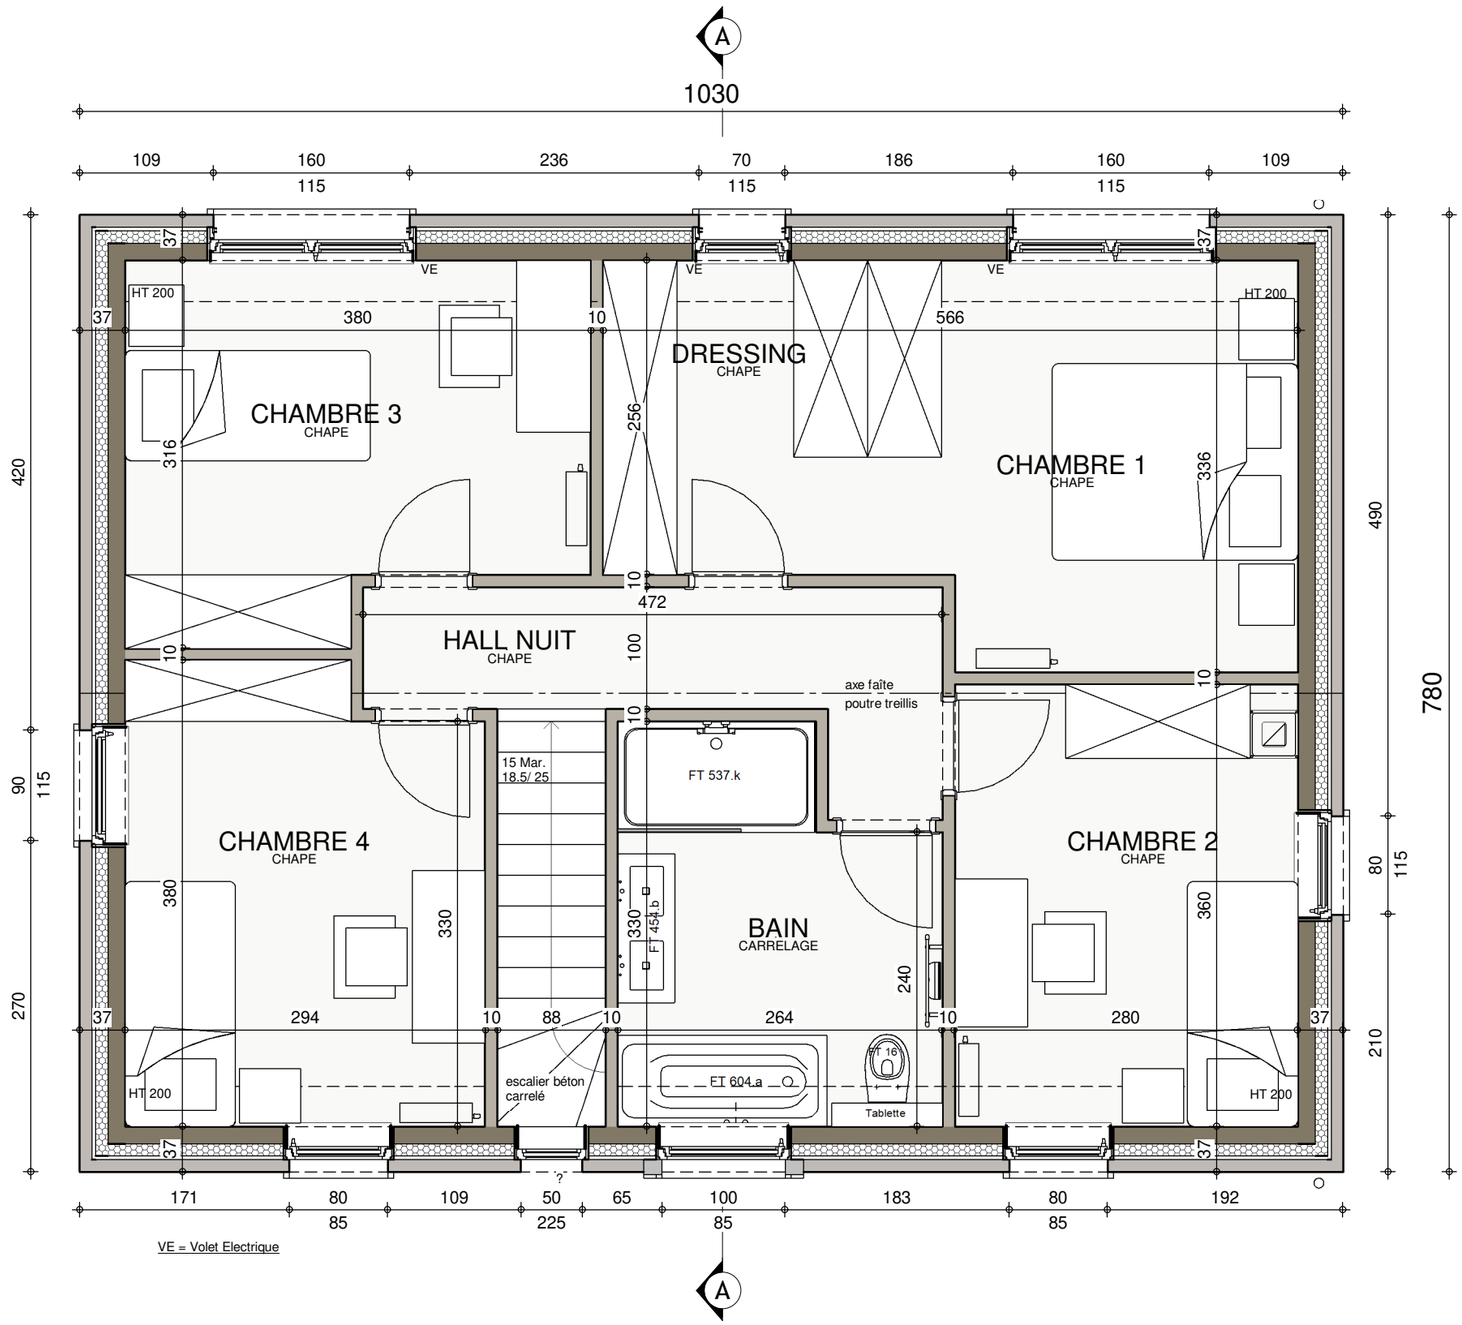

ETAGE

		AP-220215-01- SADZOT/ALB-BEG-GOJ	
Date :	10/11/2022	Echelle :	1/50

Le présent projet reste la propriété de la S.A. THOMAS & PIRON. Il est protégé par la législation en matière de création et ne peut en aucun cas faire l'objet d'une copie même partielle sans l'autorisation de l'auteur.

A3 : 420mm x 297mm

AVANT-PROJET de M. & Mme SADZOT - DEHOGNE

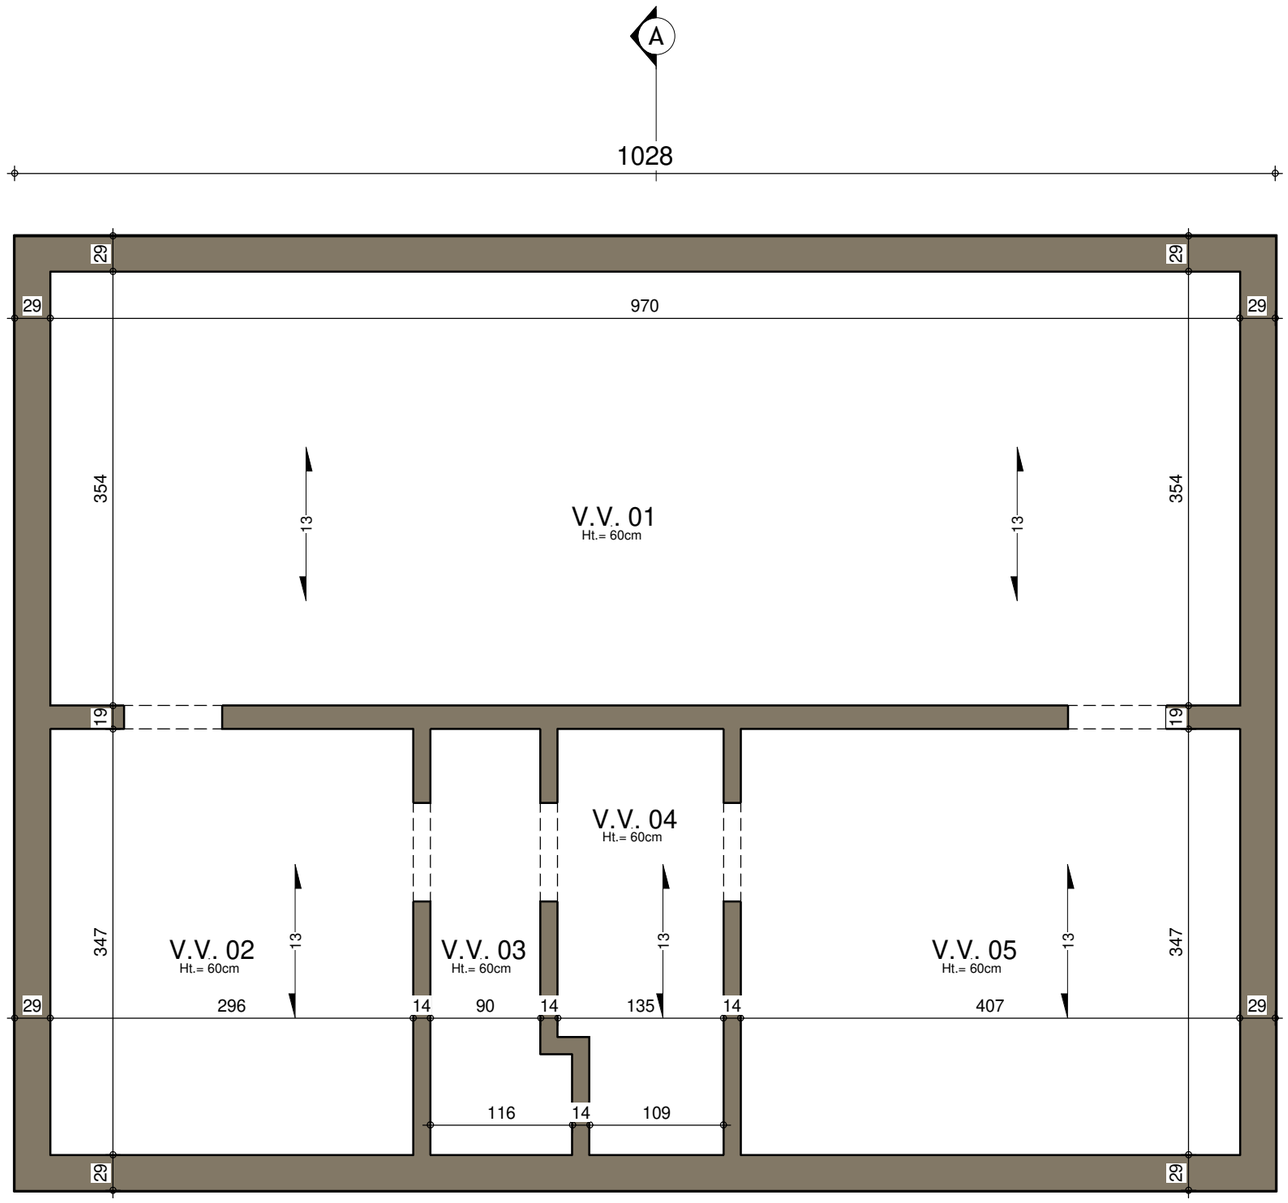

SOUS-SOL

Le présent projet reste la propriété de la S.A. THOMAS & PIRON. Il est protégé par la législation en matière de création et ne peut en aucun cas faire l'objet d'une copie même partielle sans l'autorisation de l'auteur.

			AP-220215-01- SADZOT/ALB-BEG-GOJ
Date :	10/11/2022	Echelle :	1/50

A3 : 420mm x 297mm

AVANT-PROJET de M. & Mme SADZOT - DEHOGNE

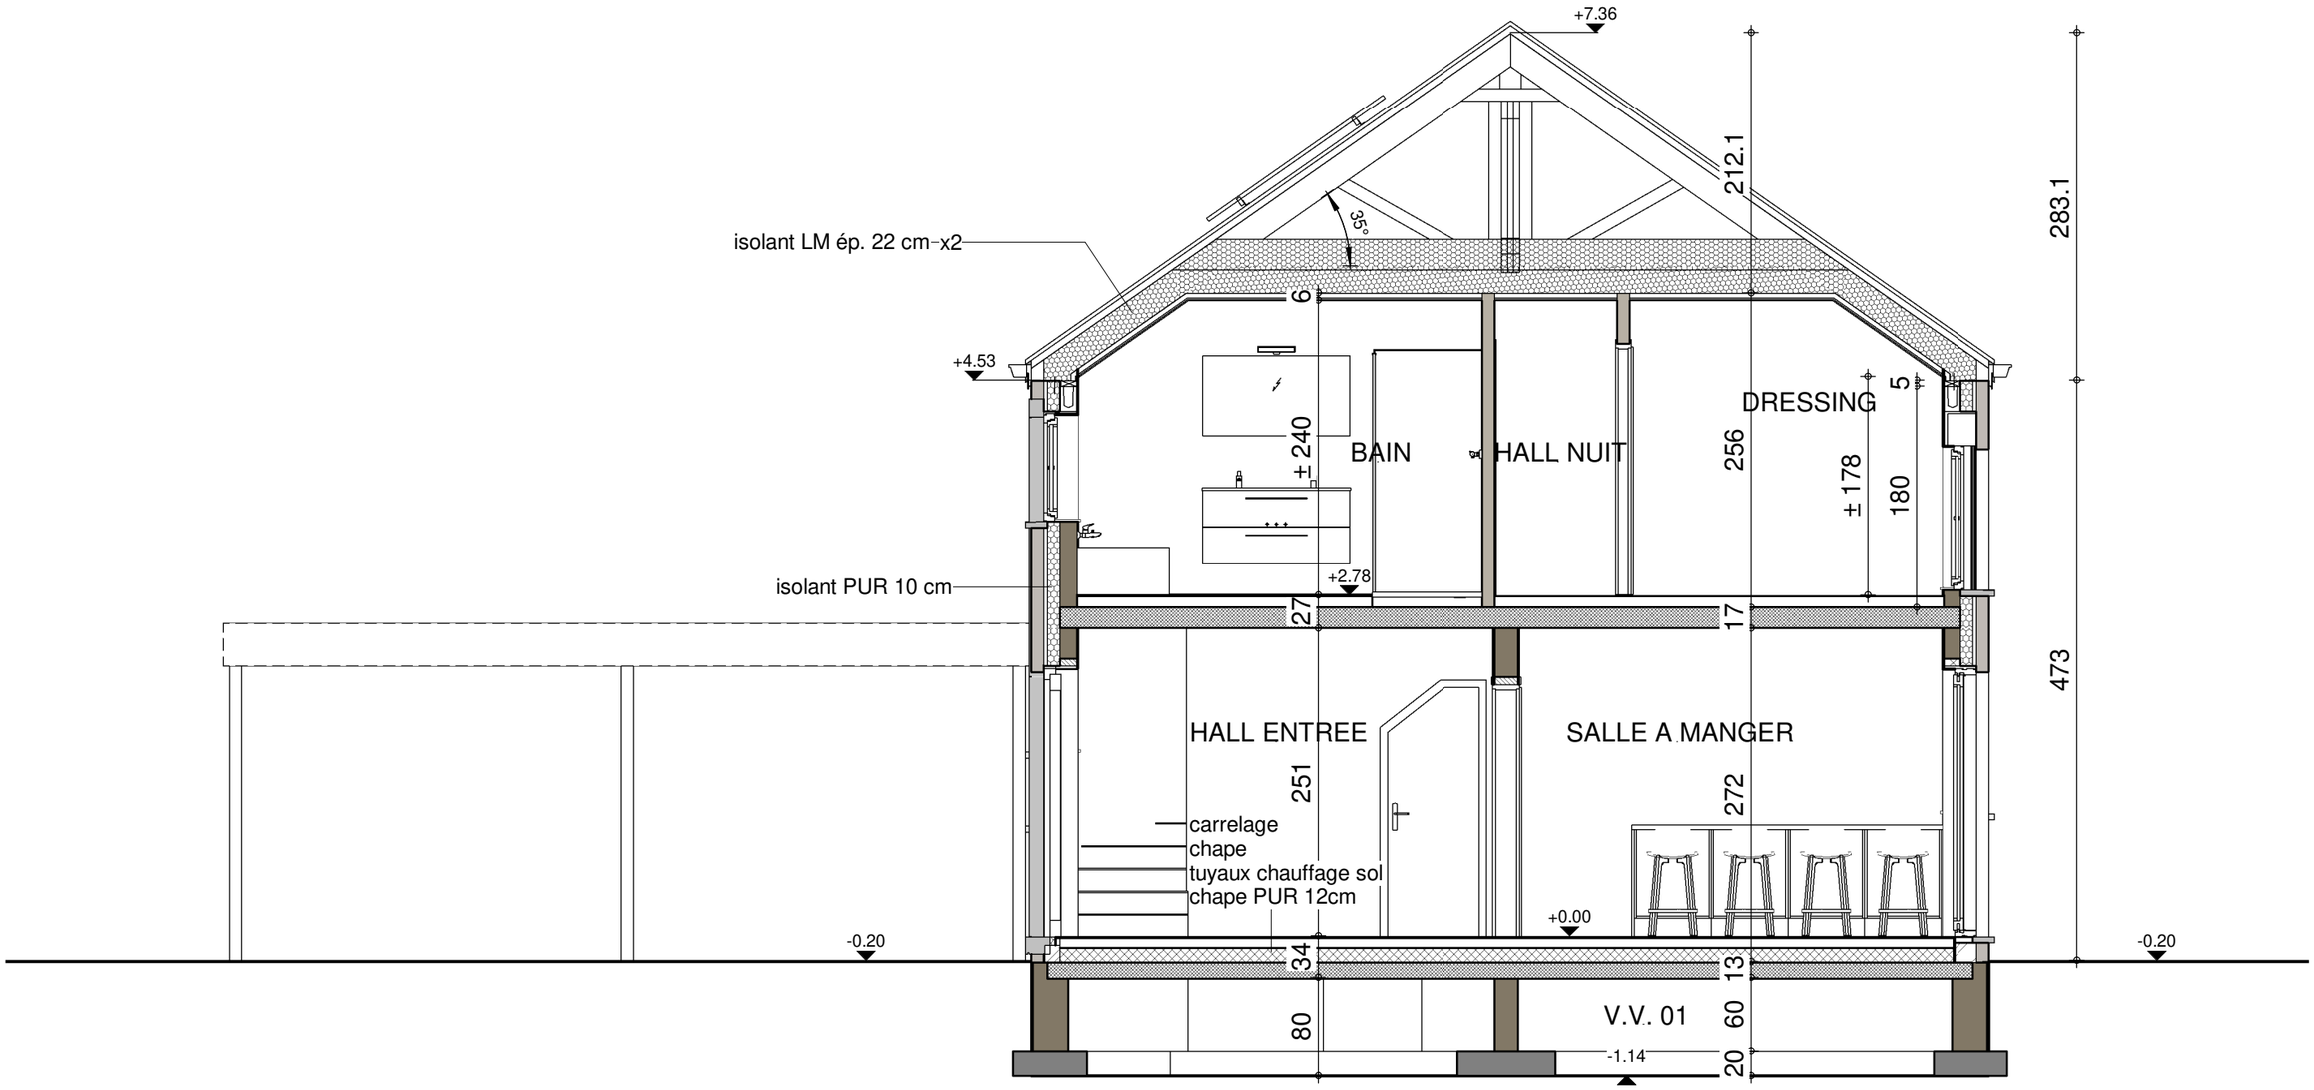

COUPE AA

Le présent projet reste la propriété de la S.A. THOMAS & PIRON. Il est protégé par la législation en matière de création et ne peut en aucun cas faire l'objet d'une copie même partielle sans l'autorisation de l'auteur.

			AP-220215-01- SADZOT/ALB-BEG-GOJ
Date :	10/11/2022	Echelle :	1/50

A3 : 420mm x 297mm

AVANT-PROJET de M. & Mme SADZOT - DEHOGNE

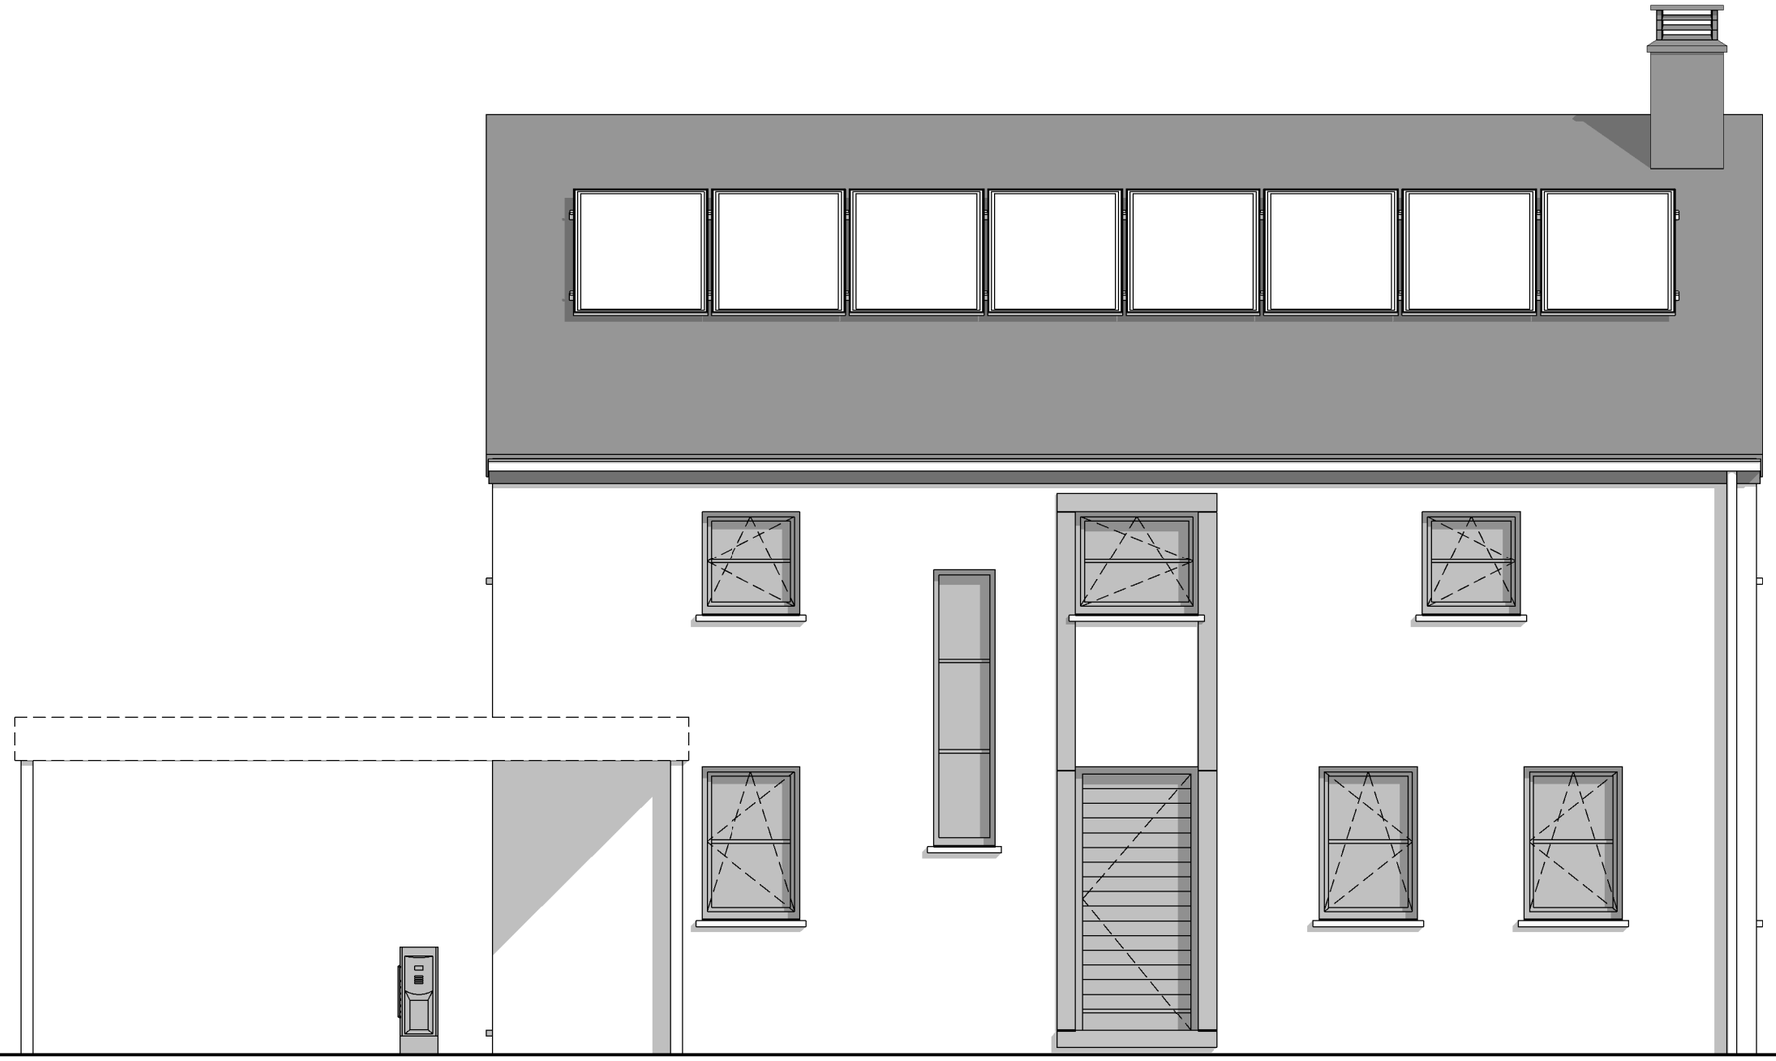

FACADE AVANT

Le présent projet reste la propriété de la S.A. THOMAS & PIRON. Il est protégé par la législation en matière de création et ne peut en aucun cas faire l'objet d'une copie même partielle sans l'autorisation de l'auteur.

			AP-220215-01- SADZOT/ALB-BEG-GOJ
Date :	10/11/2022	Echelle :	1/50

A3 : 420mm x 297mm

AVANT-PROJET de M. & Mme SADZOT - DEHOGNE

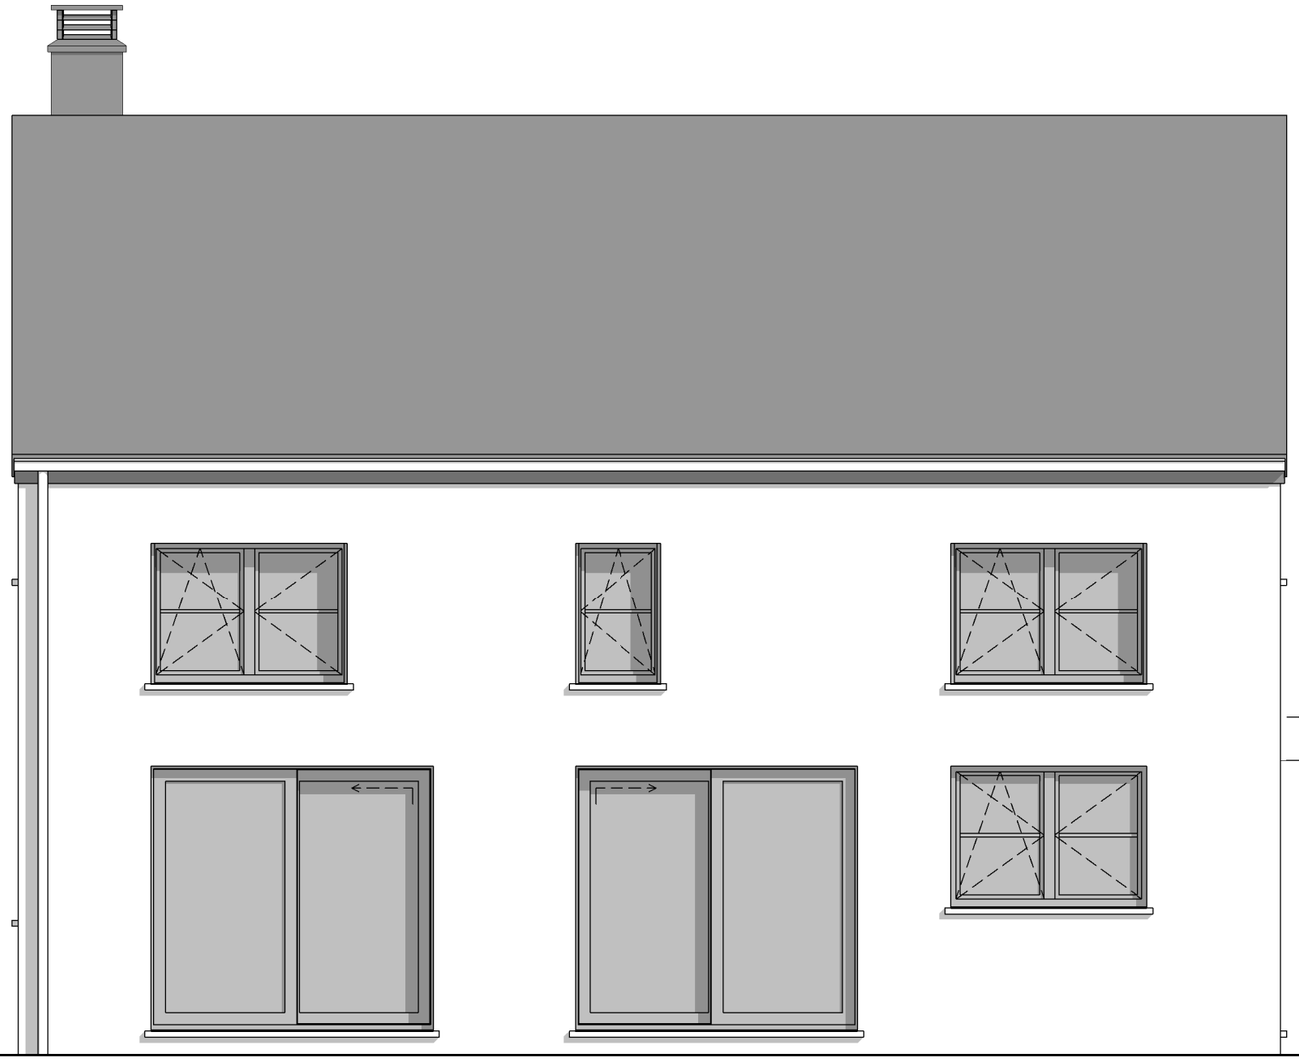

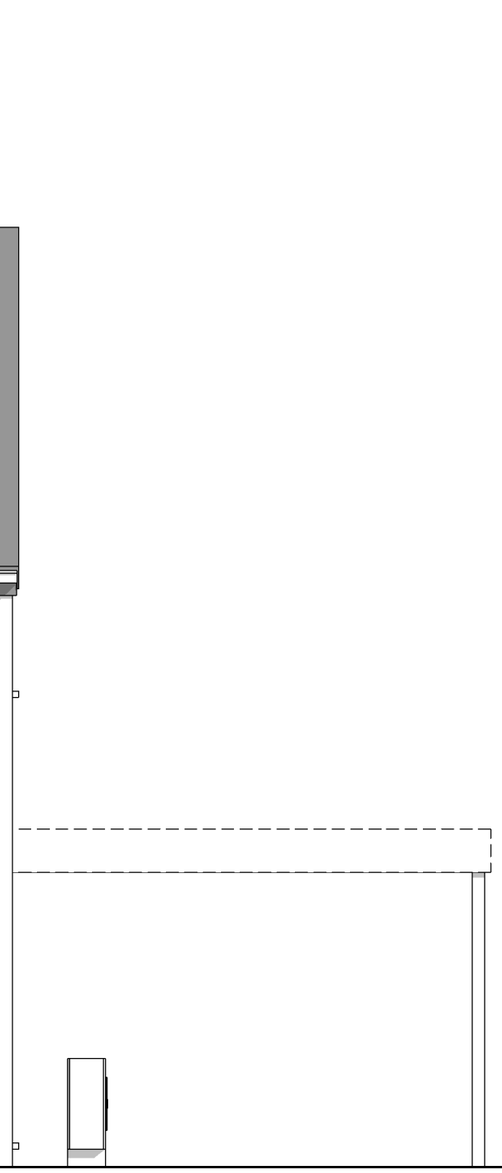

FACADE ARRIERE

THOMAS & PIRON HOME

		AP-220215-01- SADZOT/ALB-BEG-GOJ
Date :	10/11/2022	Echelle :

Le présent projet reste la propriété de la S.A. THOMAS & PIRON. Il est protégé par la législation en matière de création et ne peut en aucun cas faire l'objet d'une copie même partielle sans l'autorisation de l'auteur.

A3 : 420mm x 297mm

AVANT-PROJET de M. & Mme SADZOT - DEHOGNE

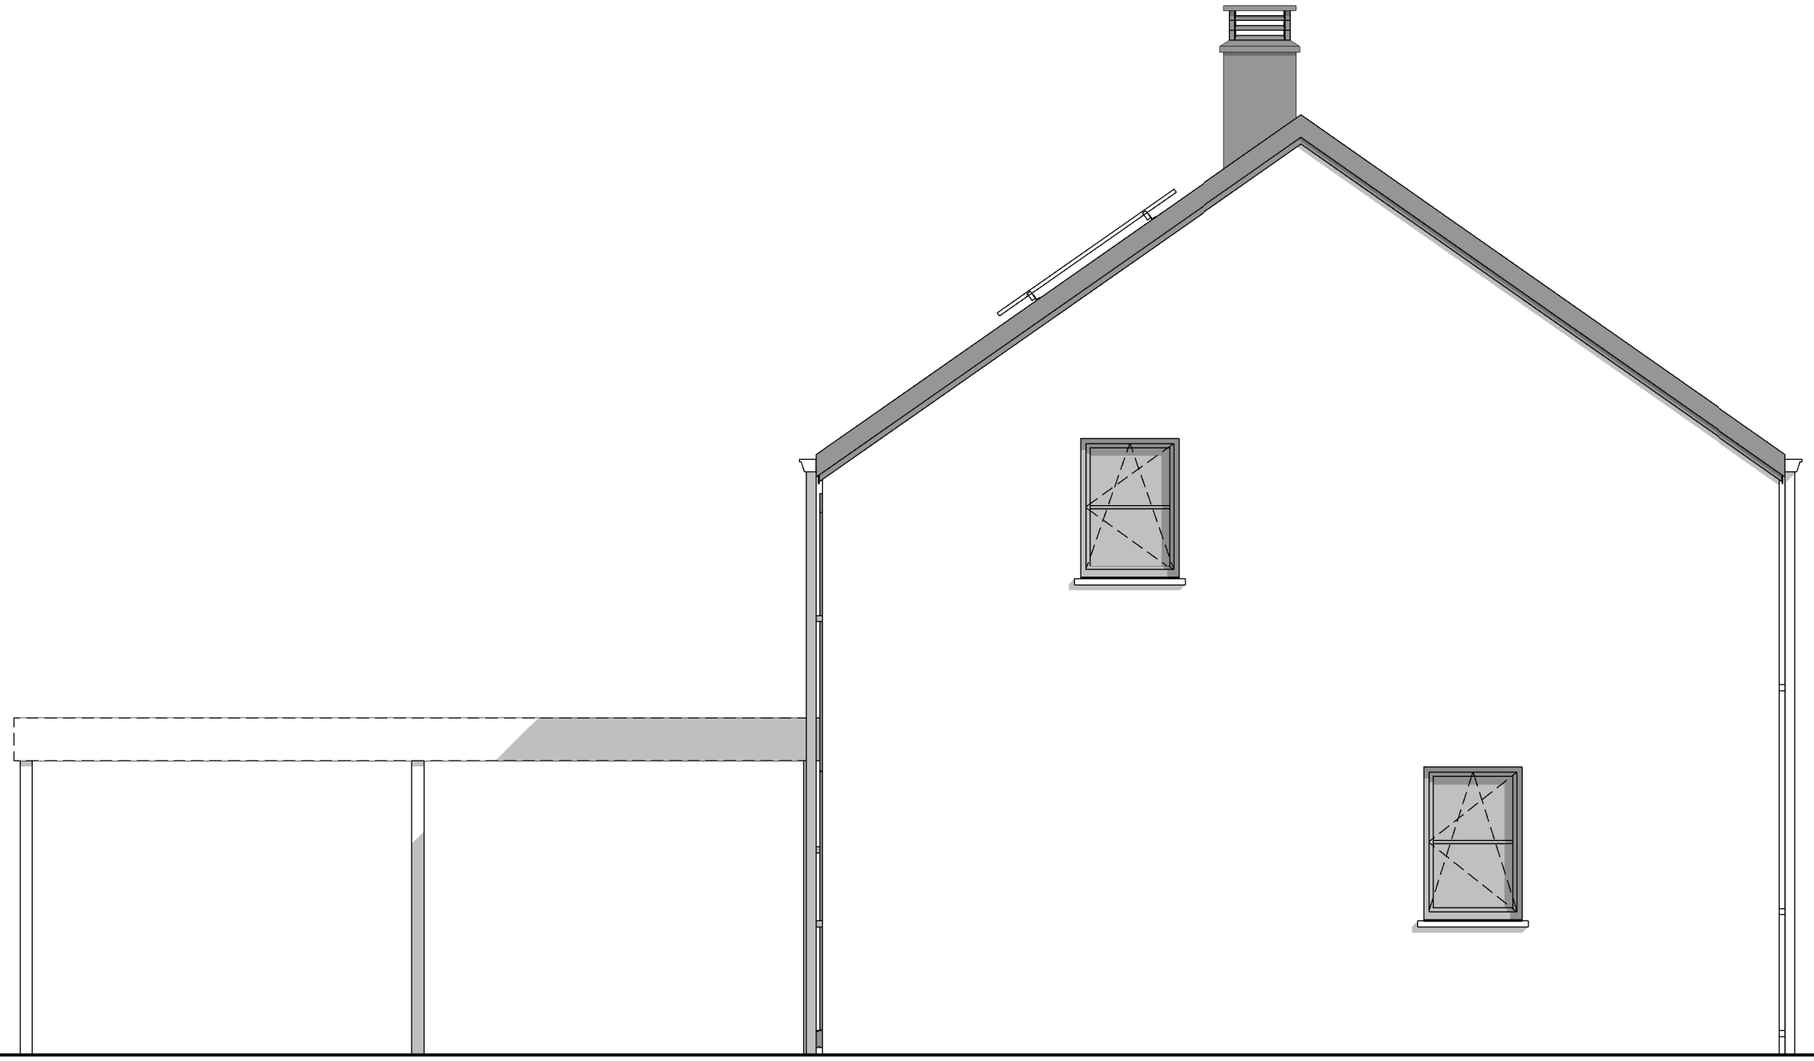

PIGNON DROIT

THOMAS & PIRON HOME

			AP-220215-01- SADZOT/ALB-BEG-GOJ
Date :	10/11/2022	Echelle :	1/50

Le présent projet reste la propriété de la S.A. THOMAS & PIRON. Il est protégé par la législation en matière de création et ne peut en aucun cas faire l'objet d'une copie même partielle sans l'autorisation de l'auteur.

A3 : 420mm x 297mm

AVANT-PROJET de M. & Mme SADZOT - DEHOGNE

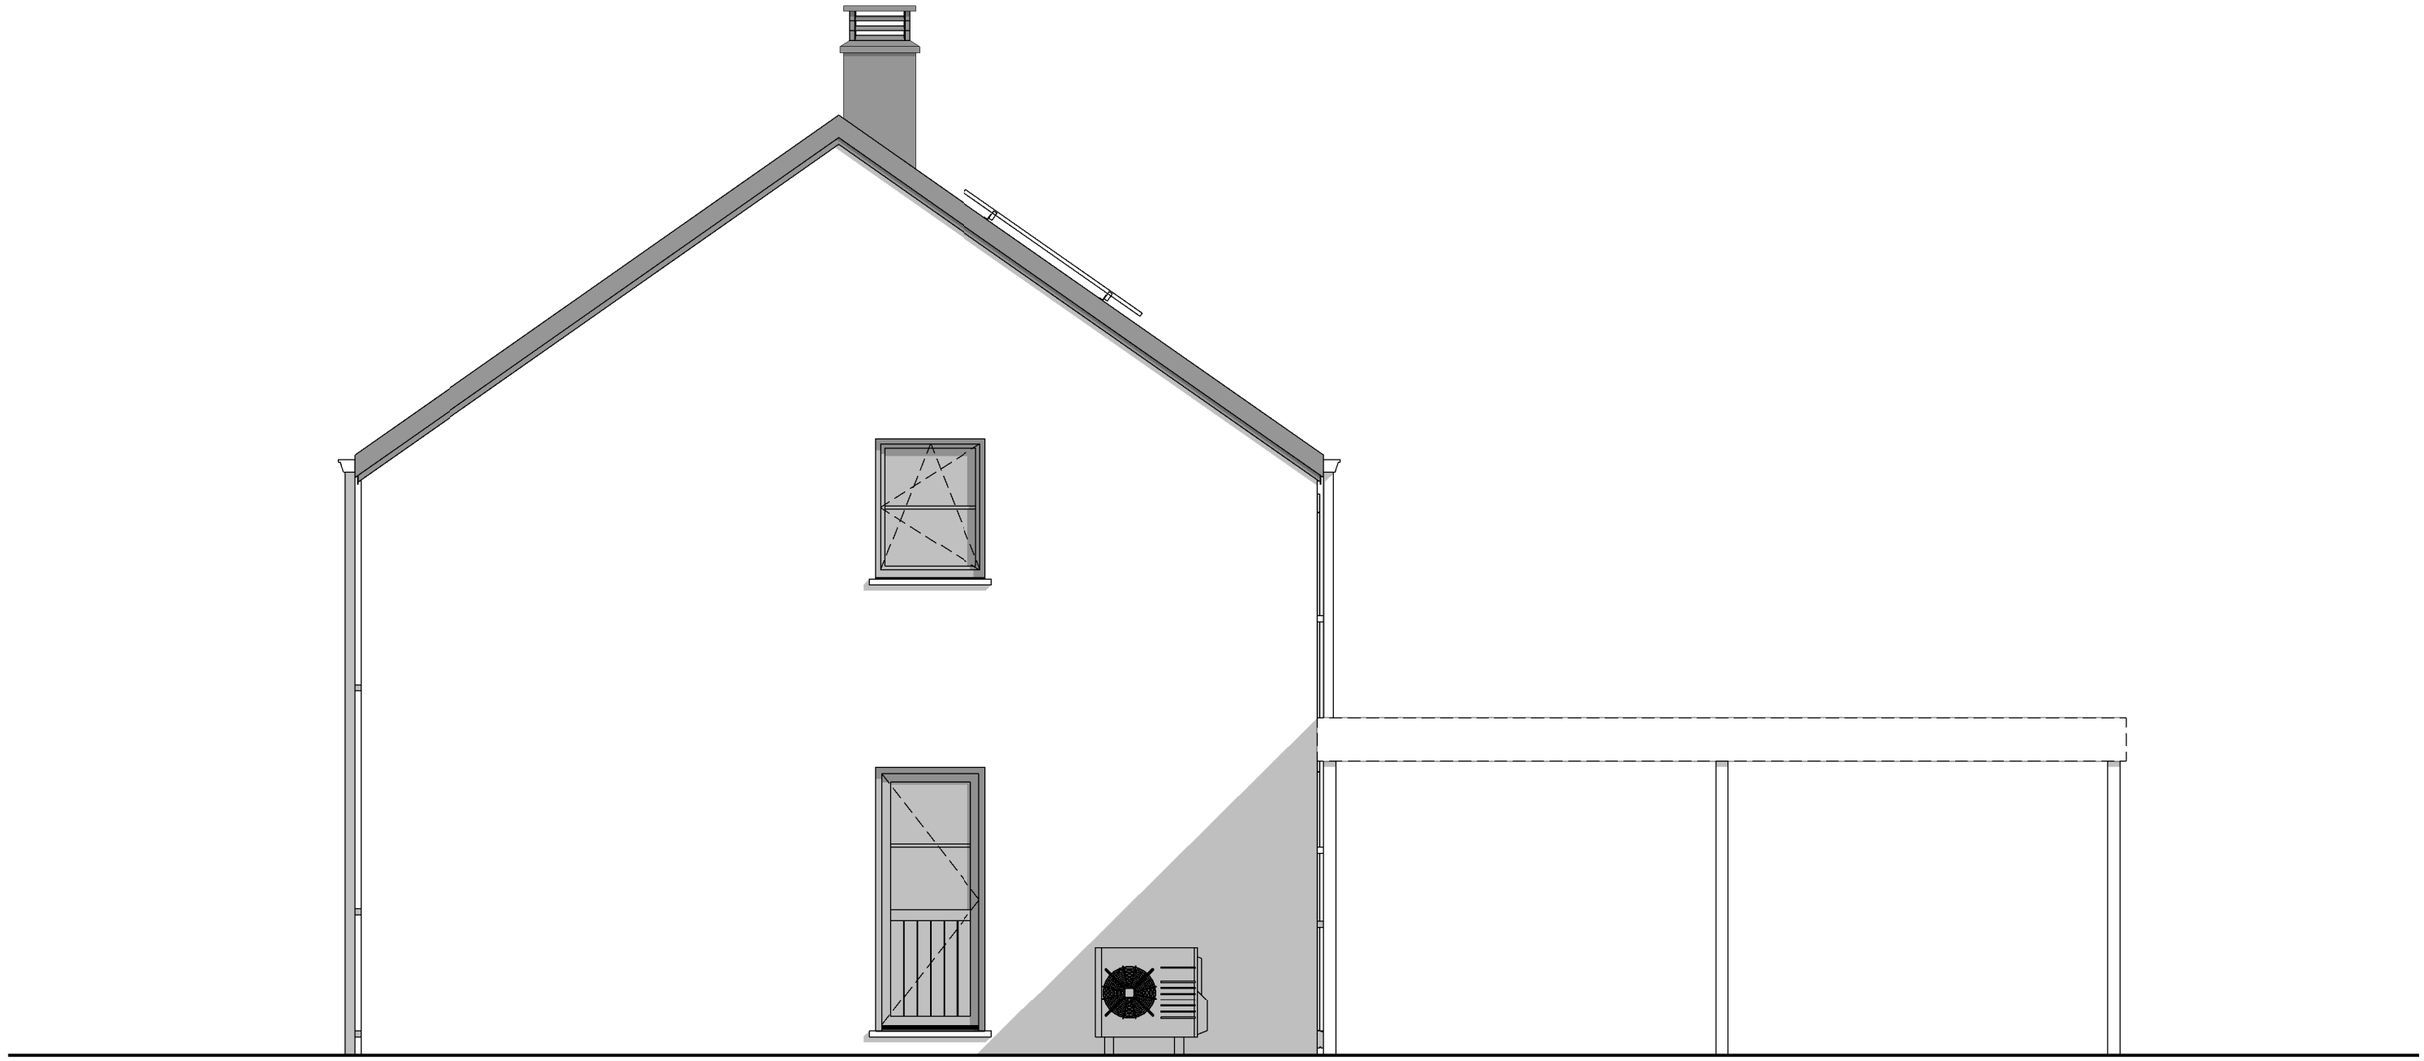

PIGNON GAUCHE

			AP-220215-01- SADZOT/ALB-BEG-GOJ
Date :	10/11/2022	Echelle :	1/50

Le présent projet reste la propriété de la S.A. THOMAS & PIRON. Il est protégé par la législation en matière de création et ne peut en aucun cas faire l'objet d'une copie même partielle sans l'autorisation de l'auteur.

A3 : 420mm x 297mm