






AVANT-PROJET de M. & Mme SAHSAH

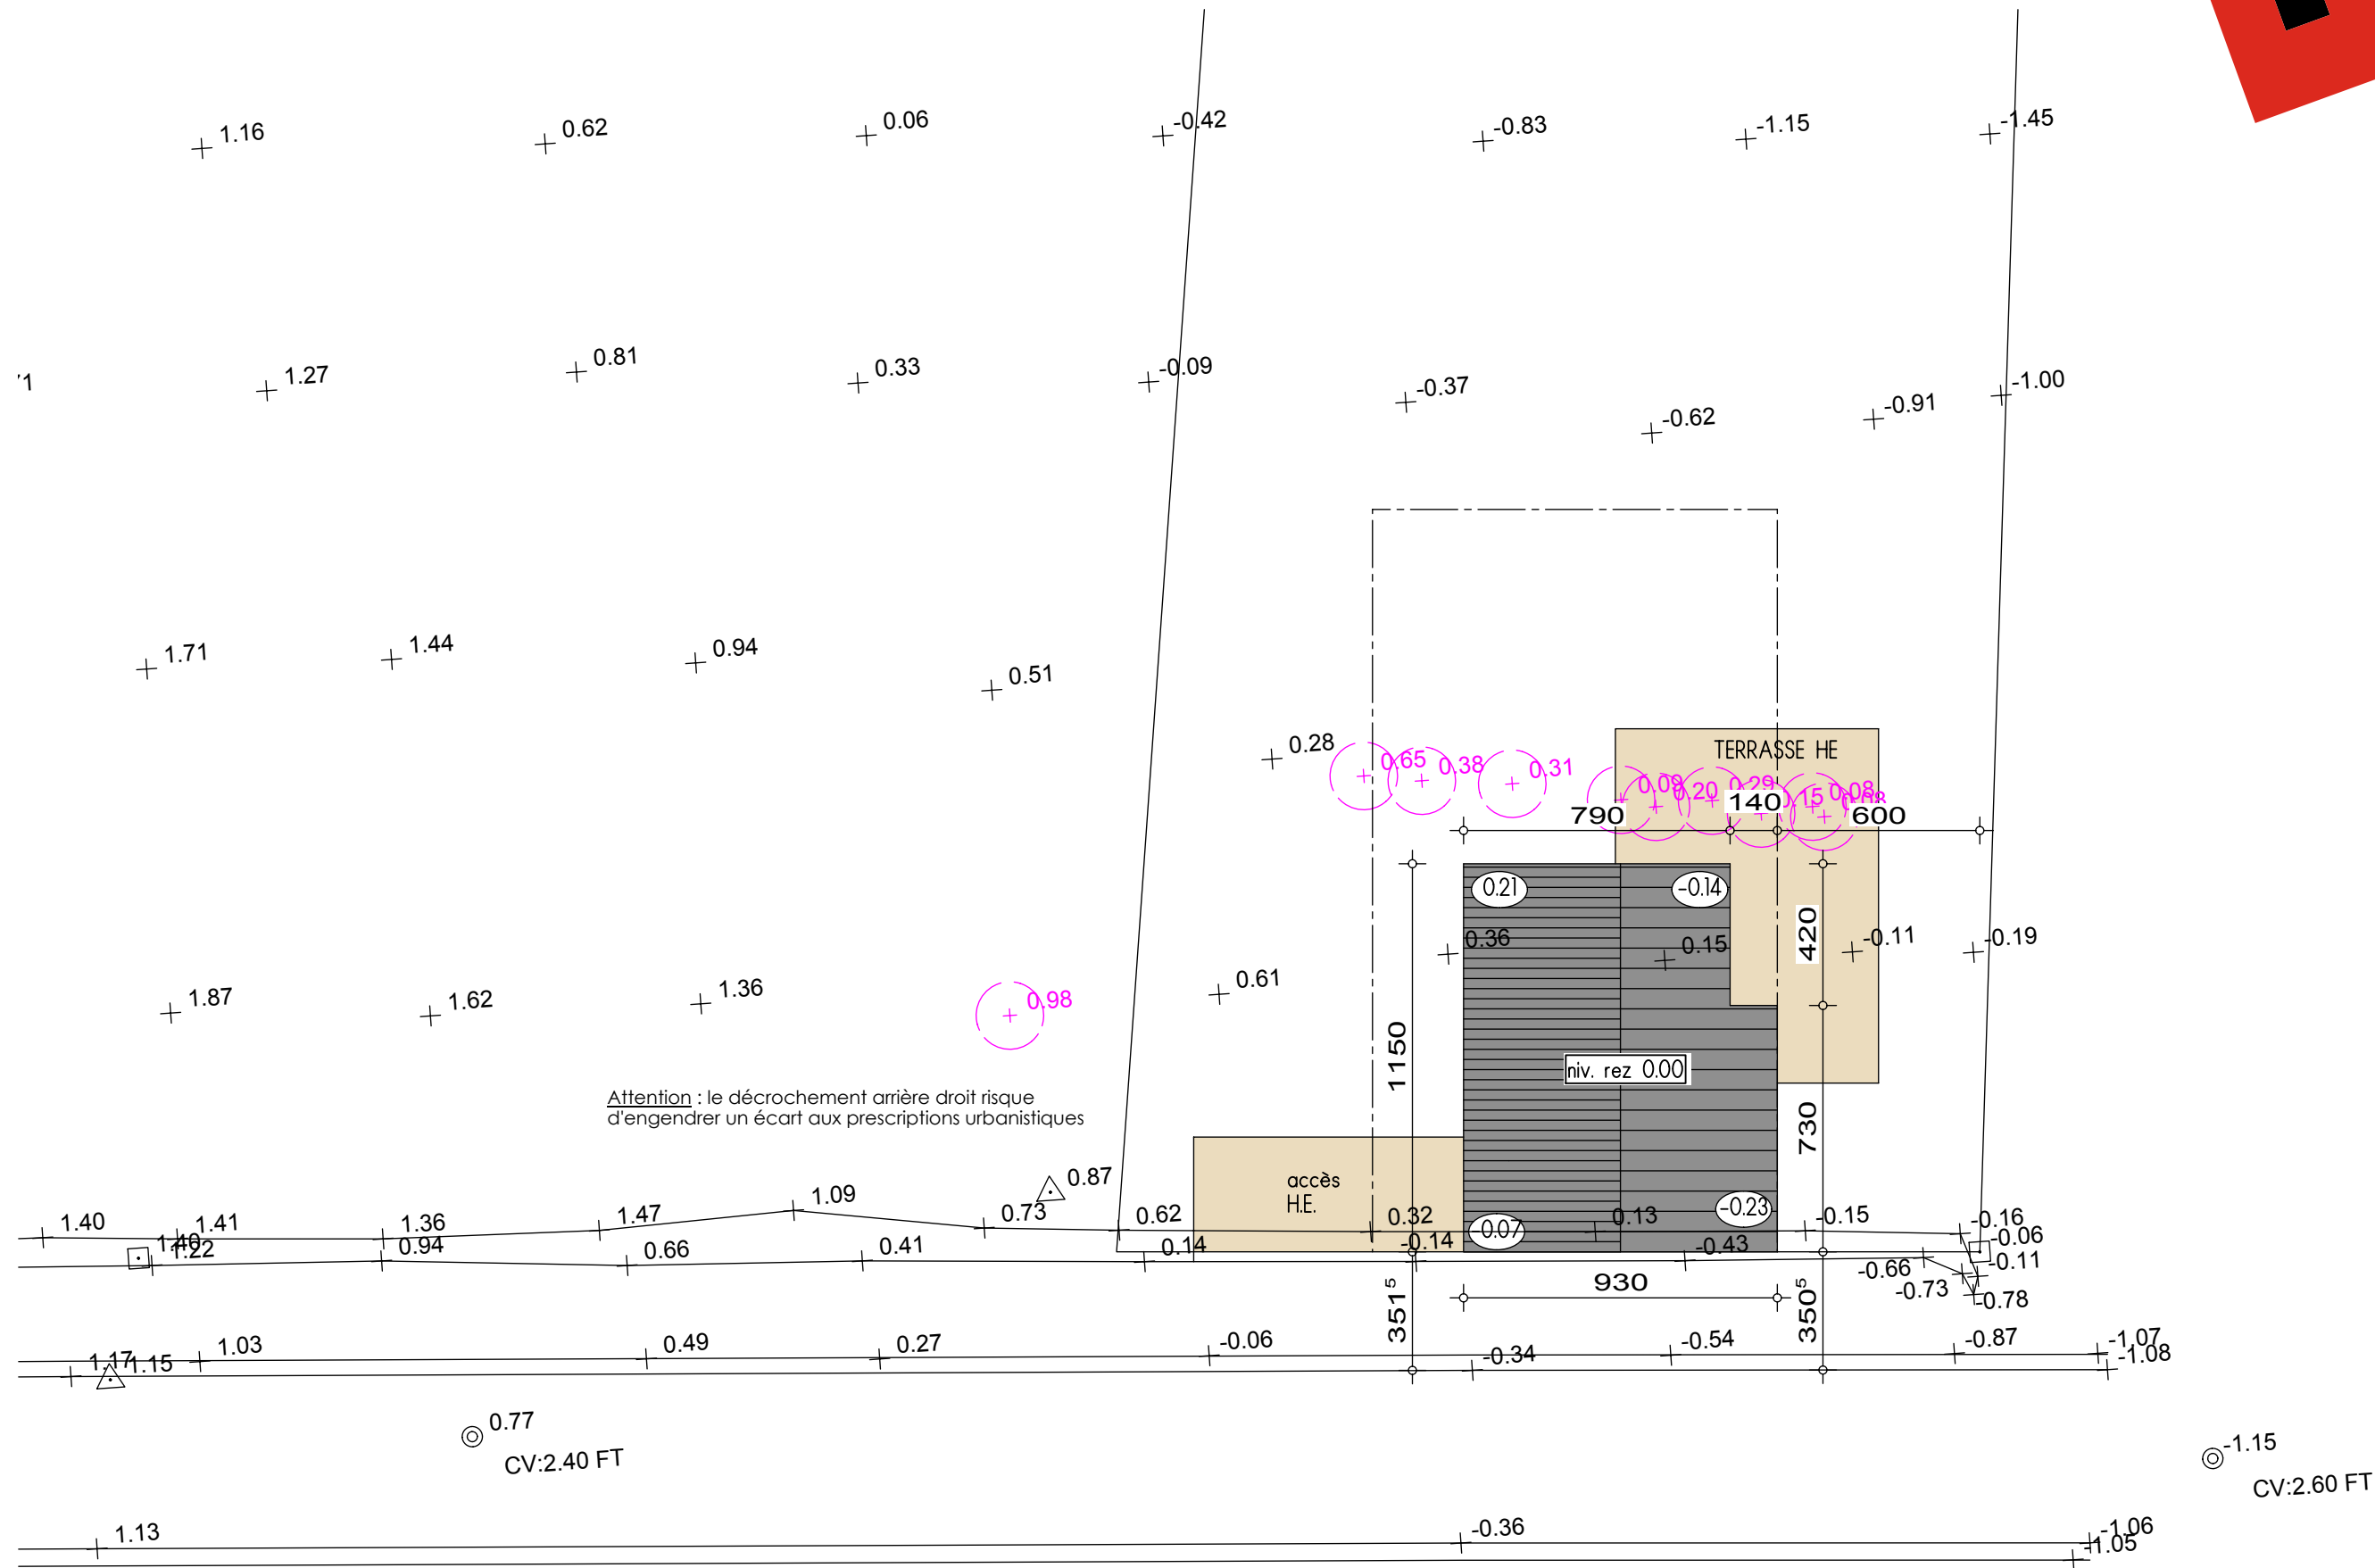


Implantation provisoire en attente plan de bornage définitif



IMPLANTATION

AP-0117004587.01-SAHSAB-VLG-GOJ (Schockville Lot.6)			
Date :	24/01/2018	Echelle :	1/200





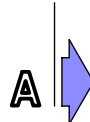


PLAN ETAGE

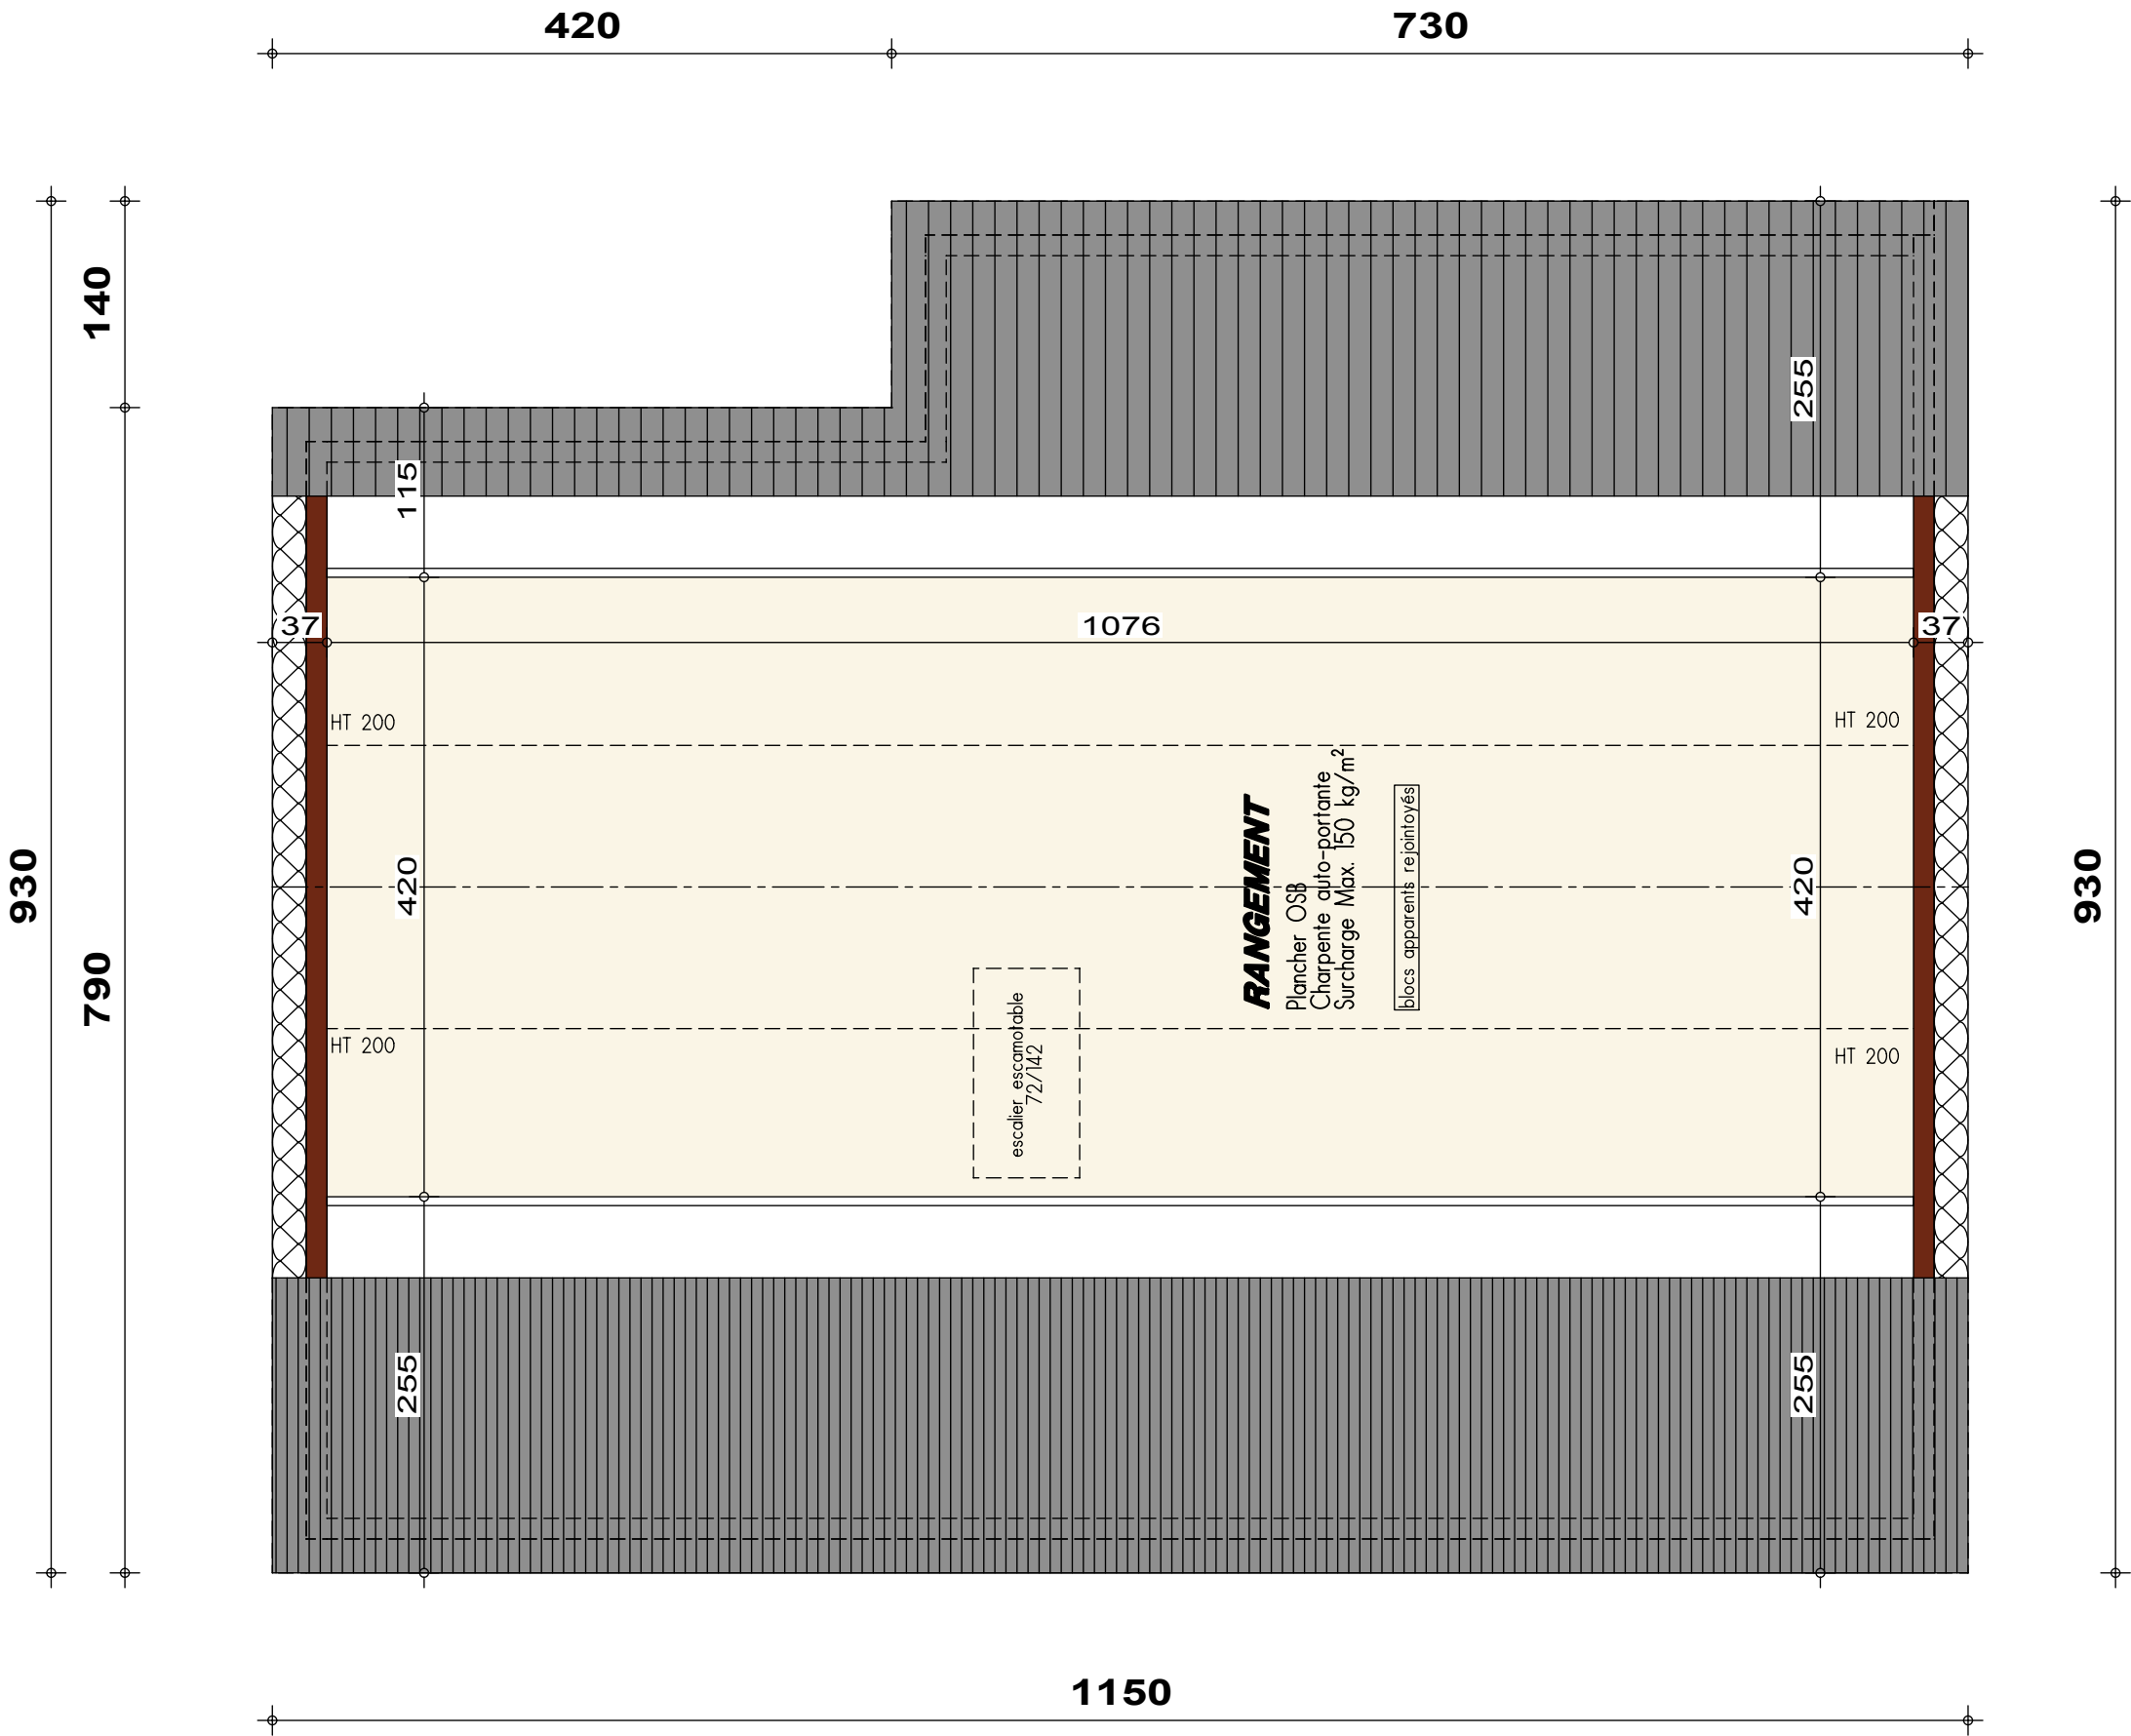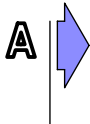


PLAN COMBLES

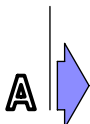


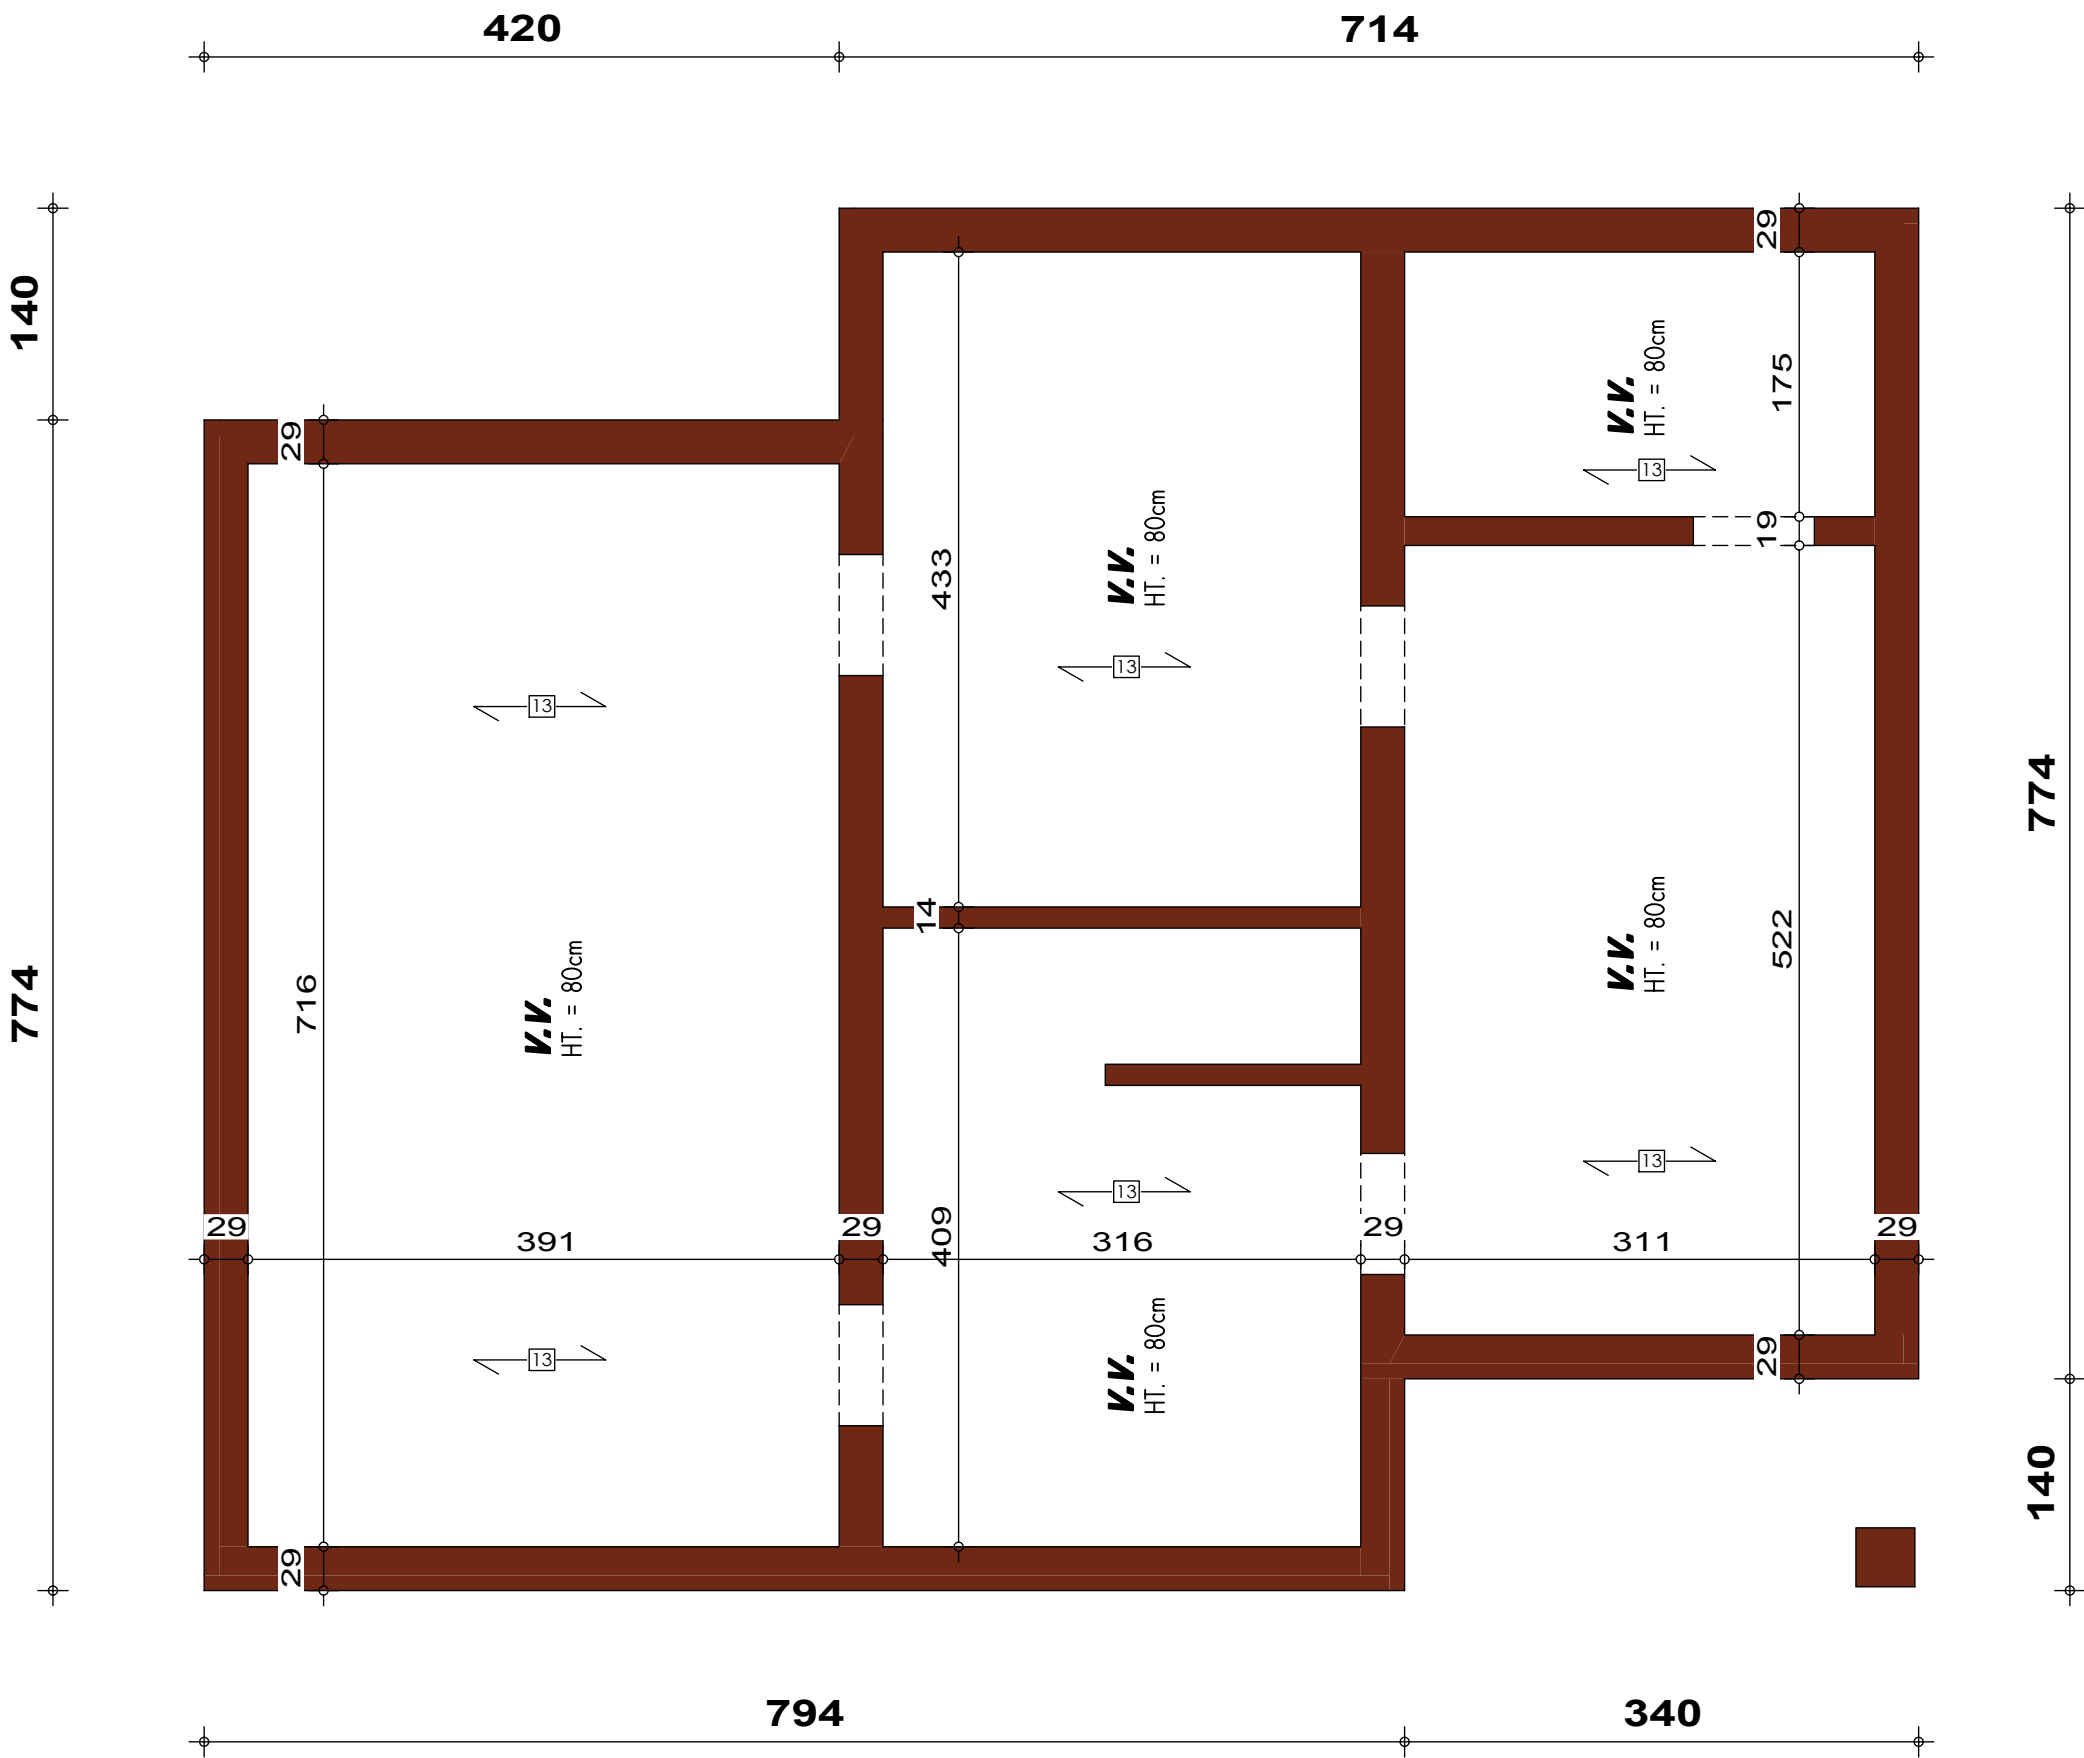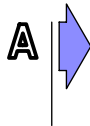

PLAN SOUS-SOL

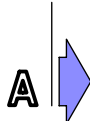


AVANT-PROJET de M. & Mme SAHSAH

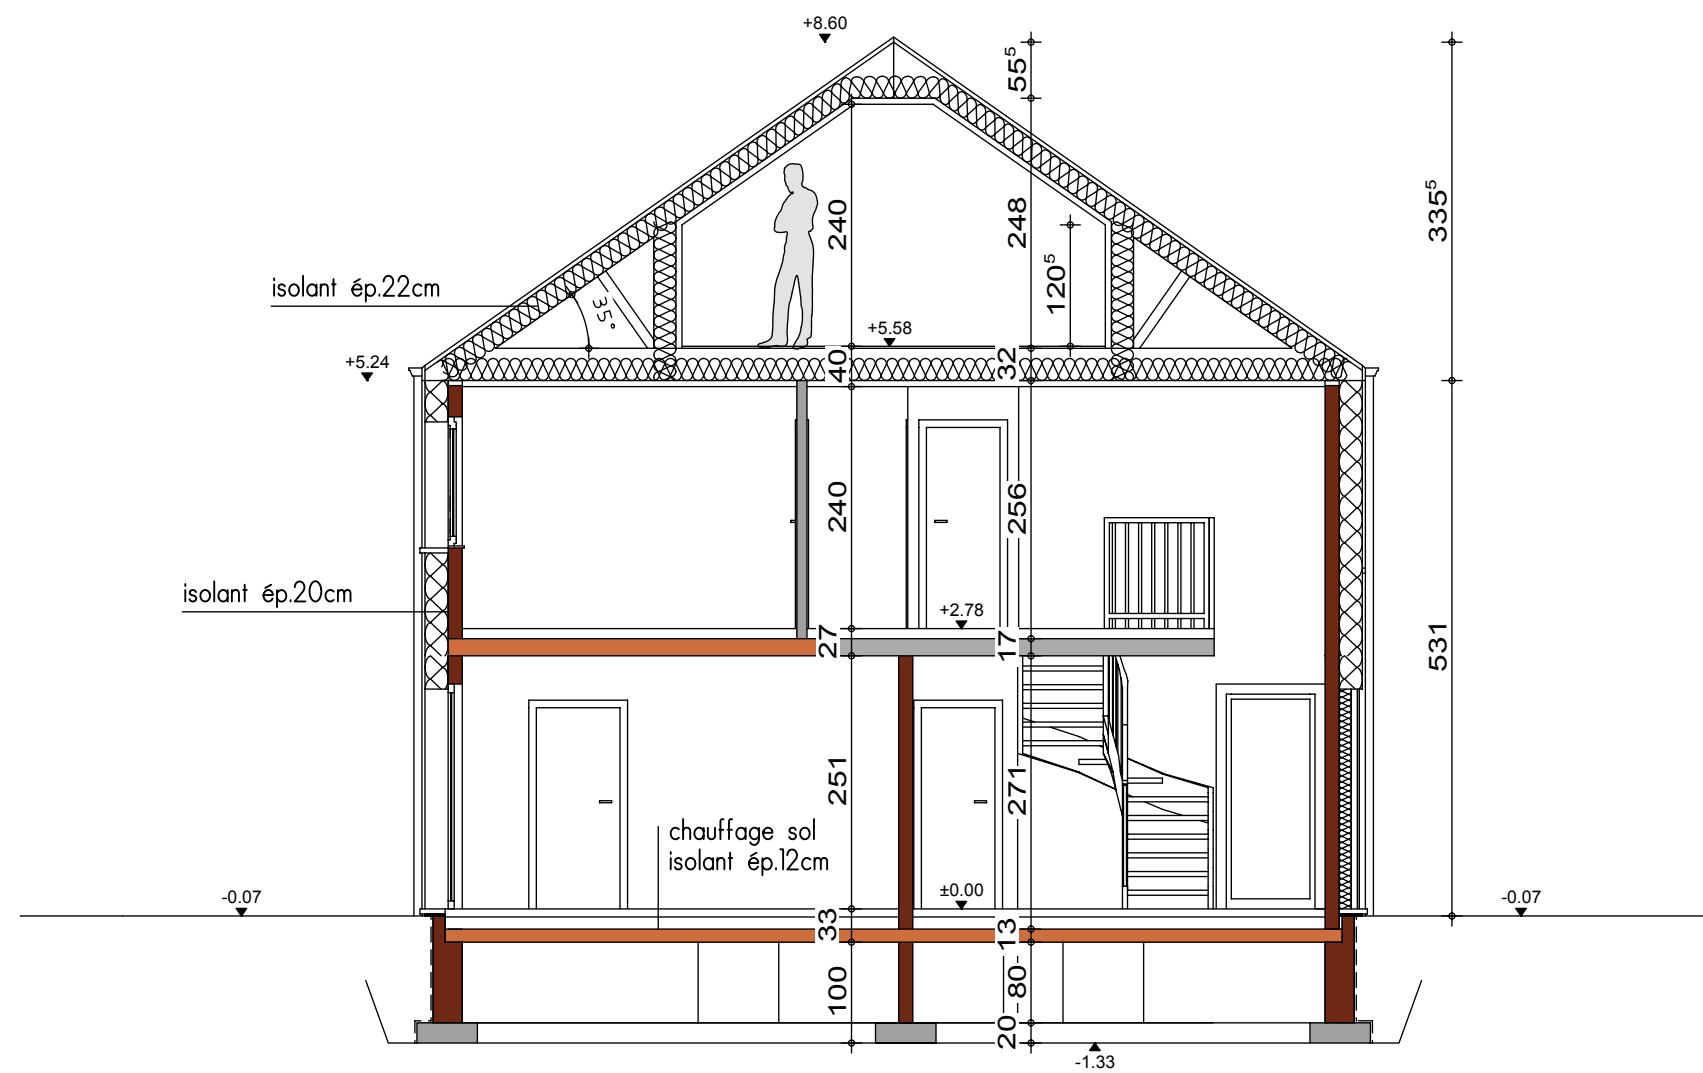

COUPE AA



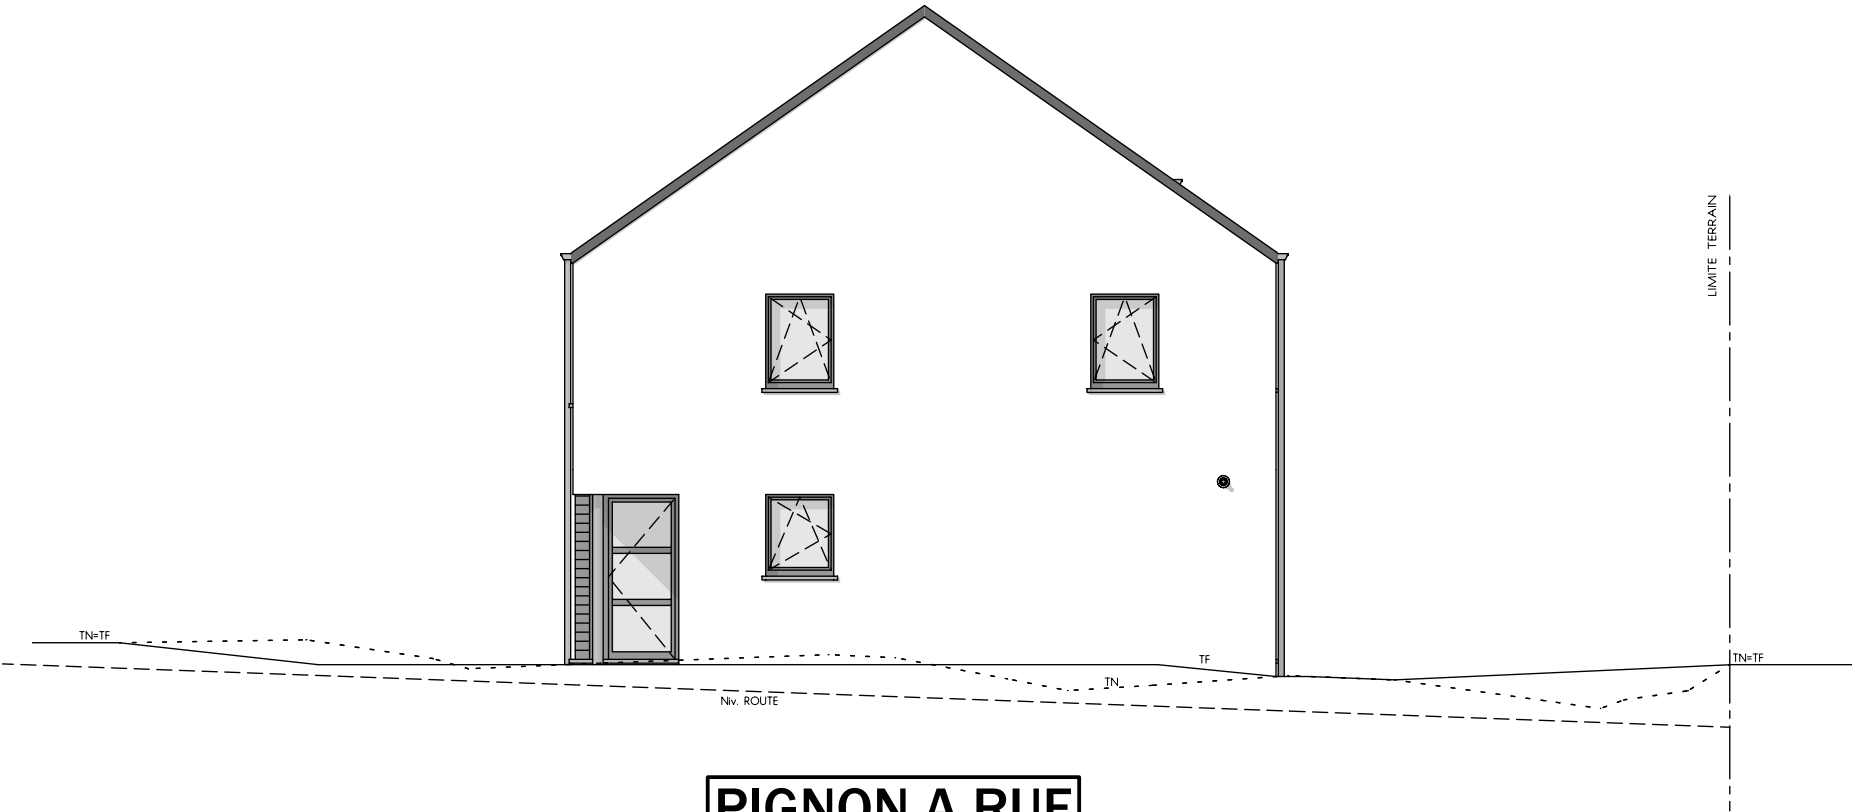

PIGNON A RUE



FACADE LATERALE DROITE



PIGNON ARRIERE



FACADE LATERALE GAUCHE