
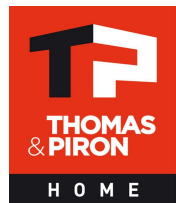



AP-2022-078-01- JAMAGNE/VAYV-LIP-GOJ		
Date :	29/03/2022	Echelle :


Le présent projet reste la propriété de la S.A. THOMAS & PIRON. Il est protégé par la législation en matière de création et ne peut en aucun cas faire l'objet d'une copie même partielle sans l'autorisation de l'auteur.

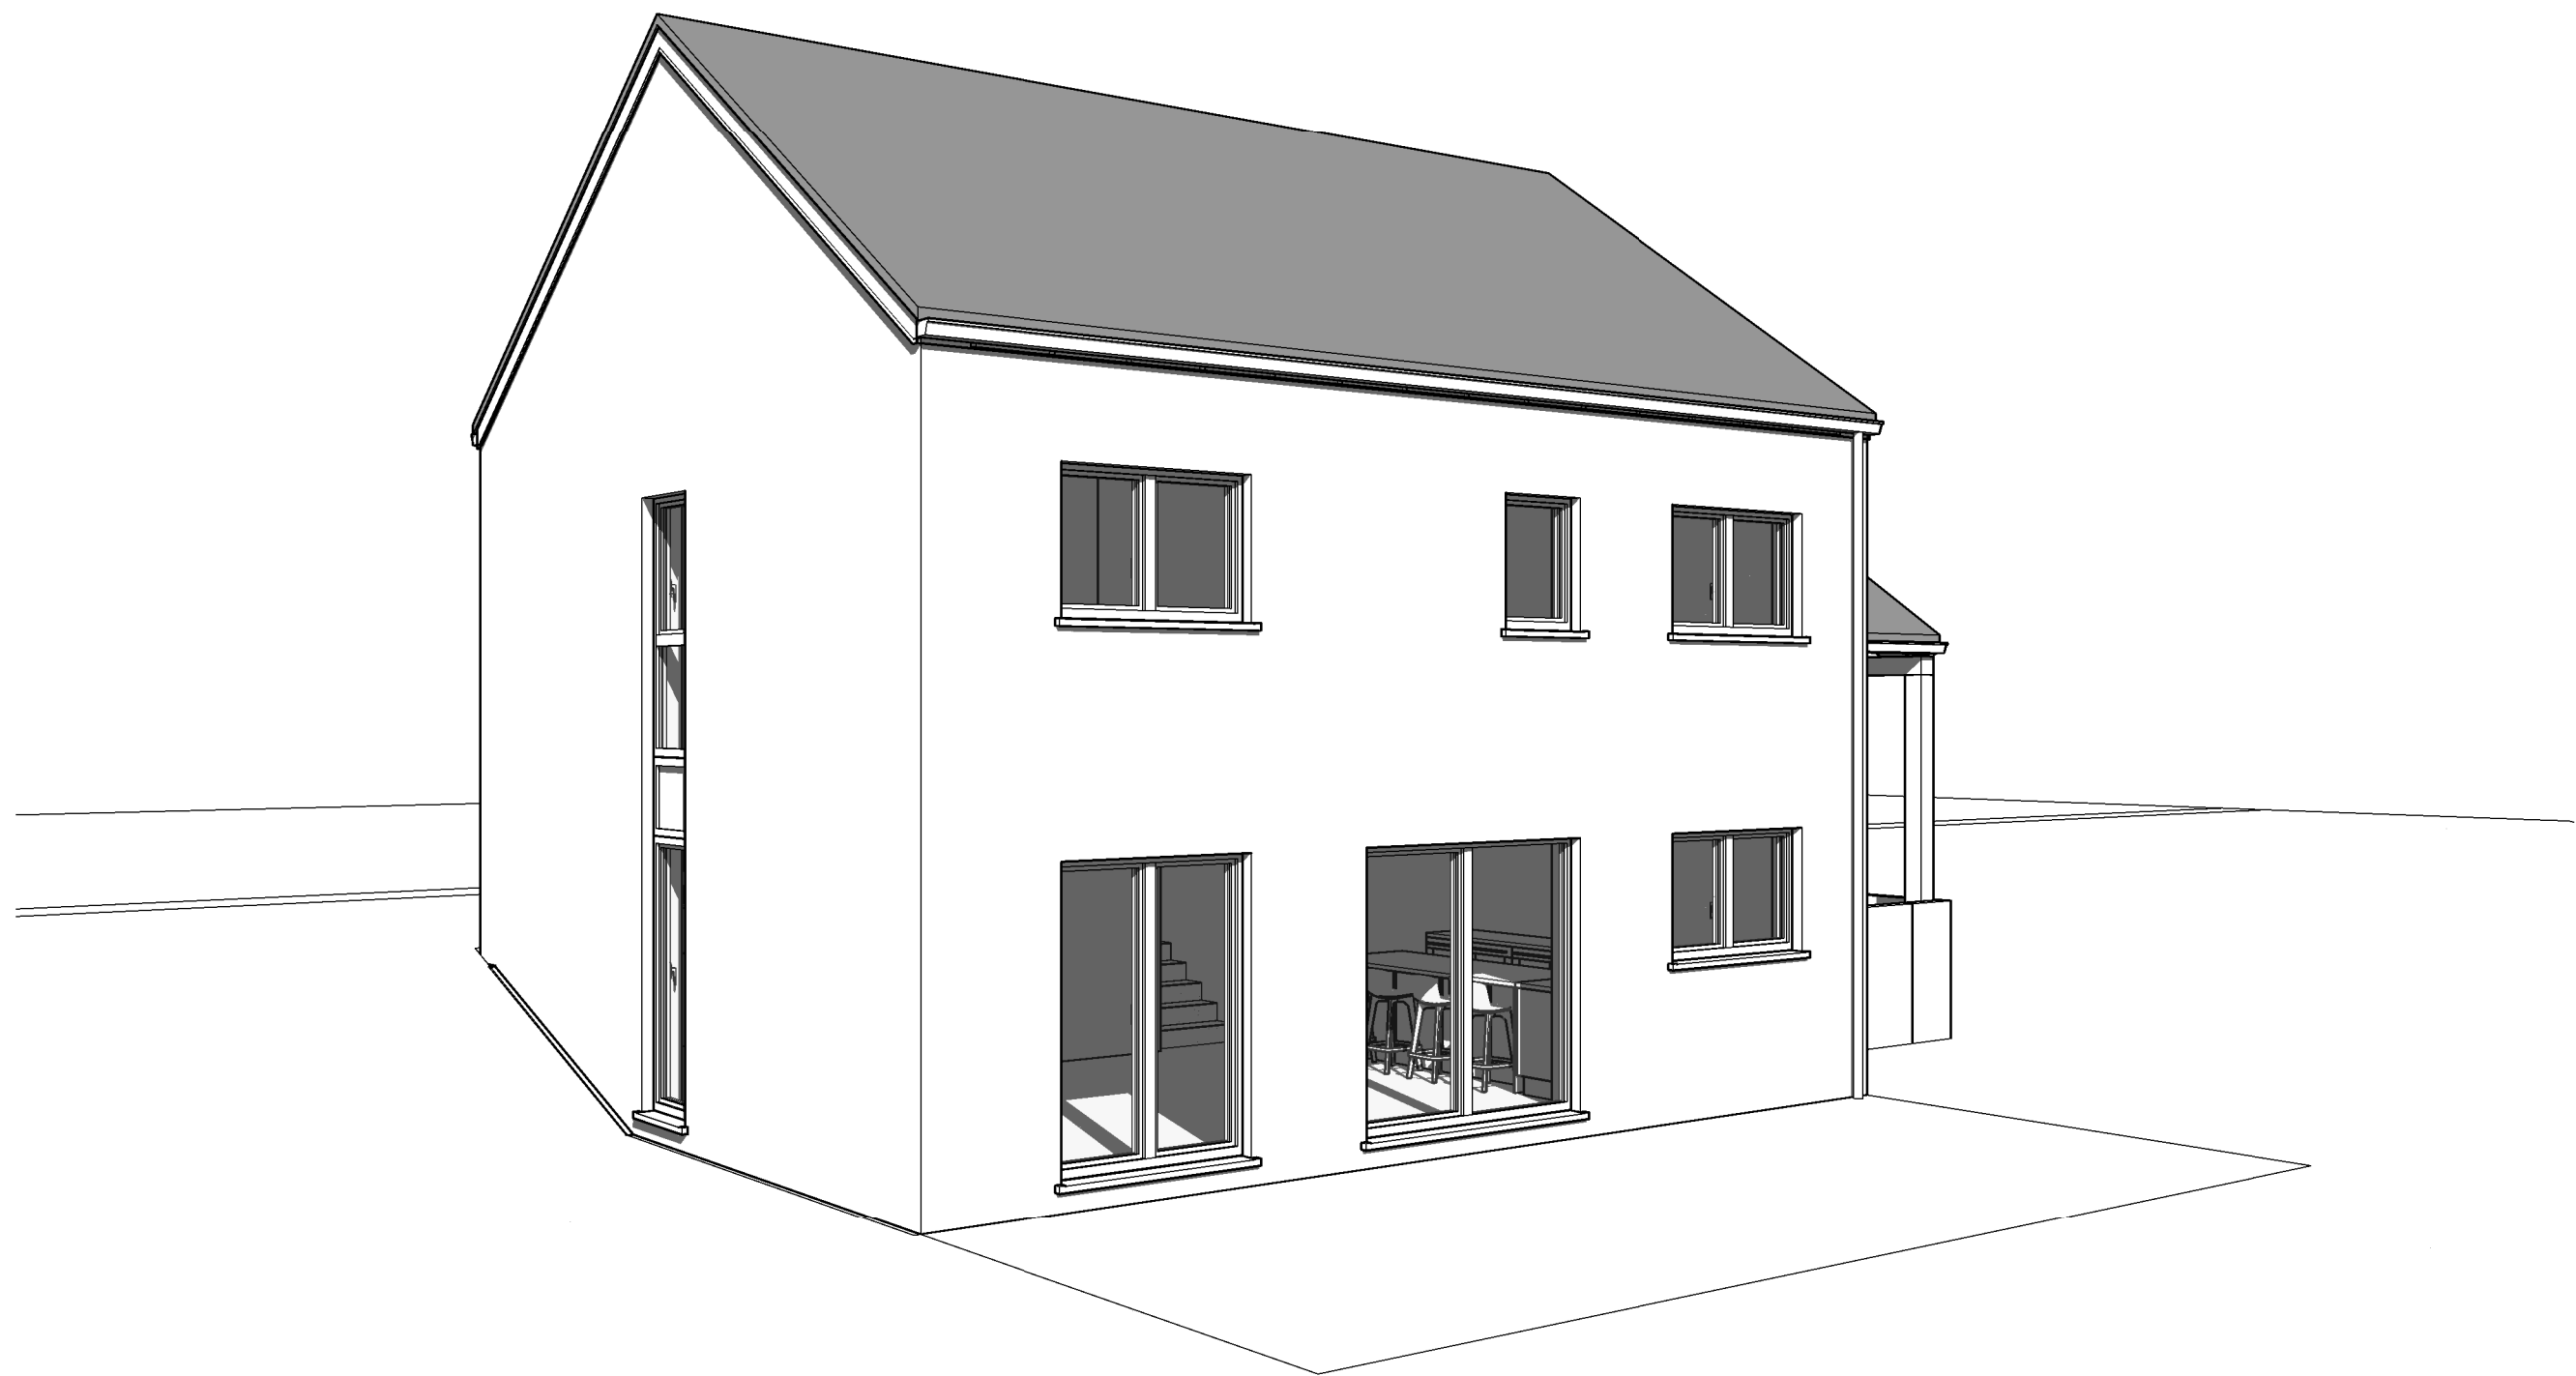


AP-2022-078-01- JAMAGNE/VAYV-LIP-GOJ		
Date :	29/03/2022	Echelle :

Le présent projet reste la propriété de la S.A. THOMAS & PIRON. Il est protégé par la législation en matière de création et ne peut en aucun cas faire l'objet d'une copie même partielle sans l'autorisation de l'auteur.

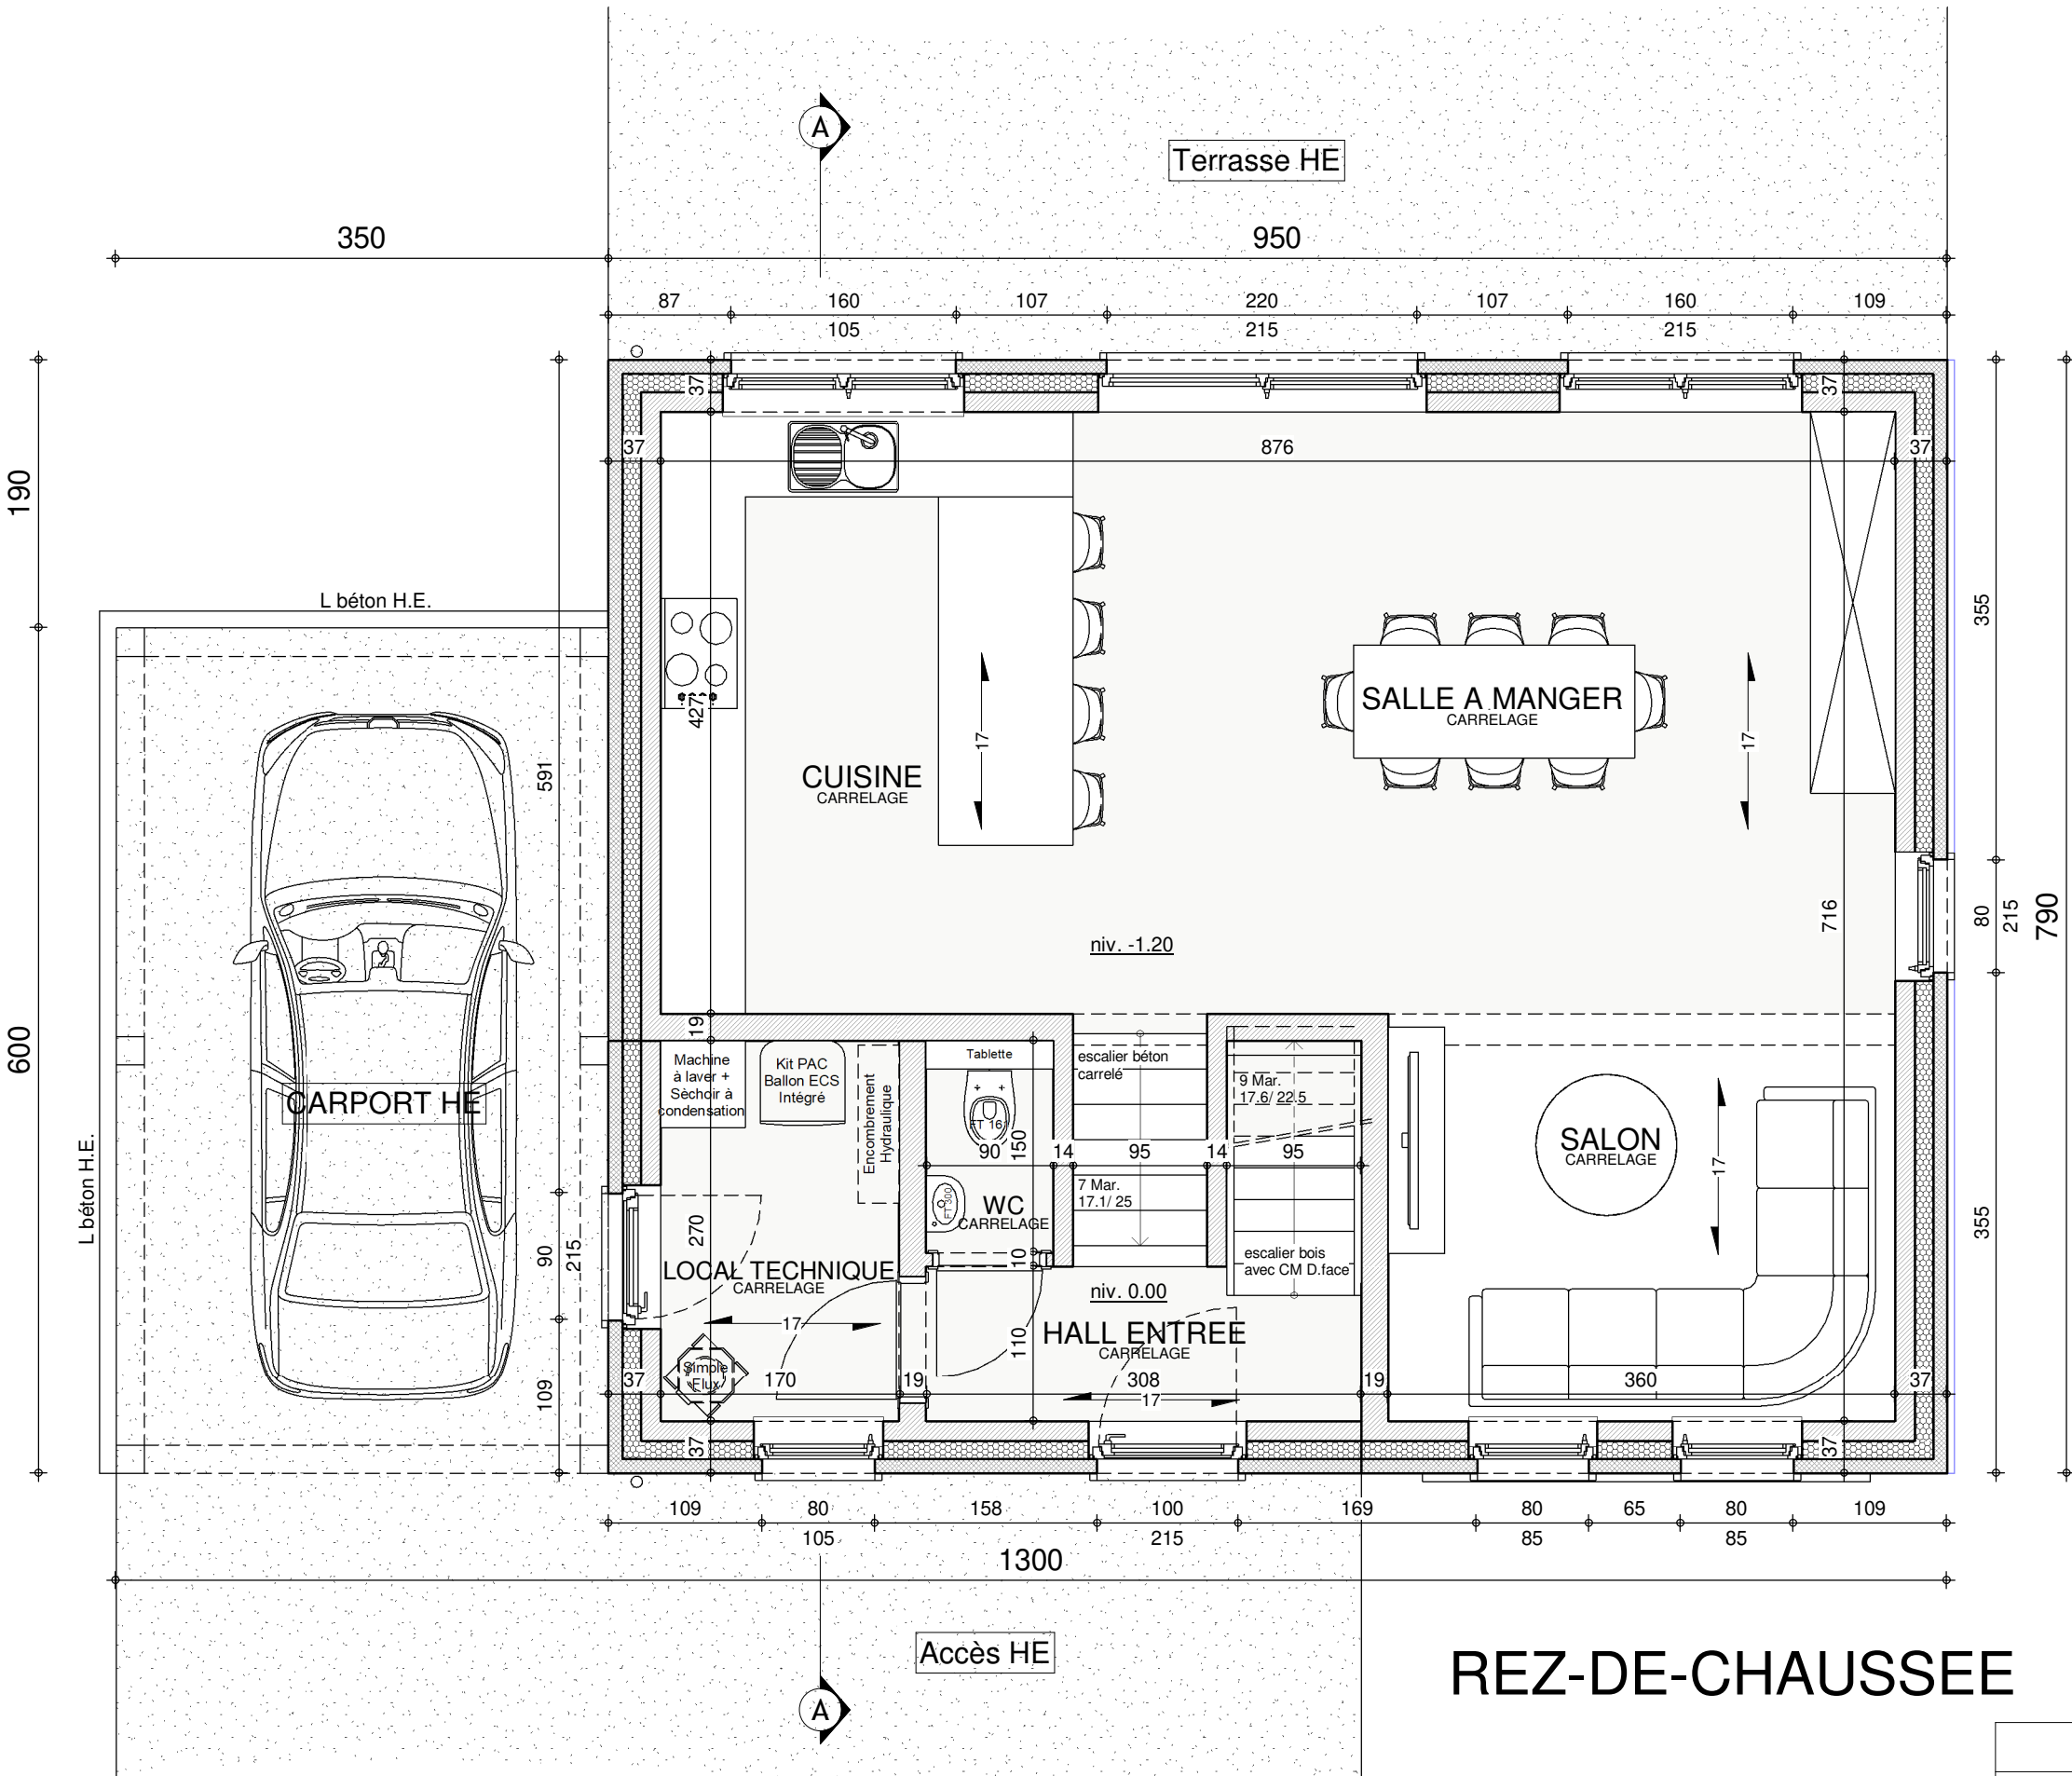


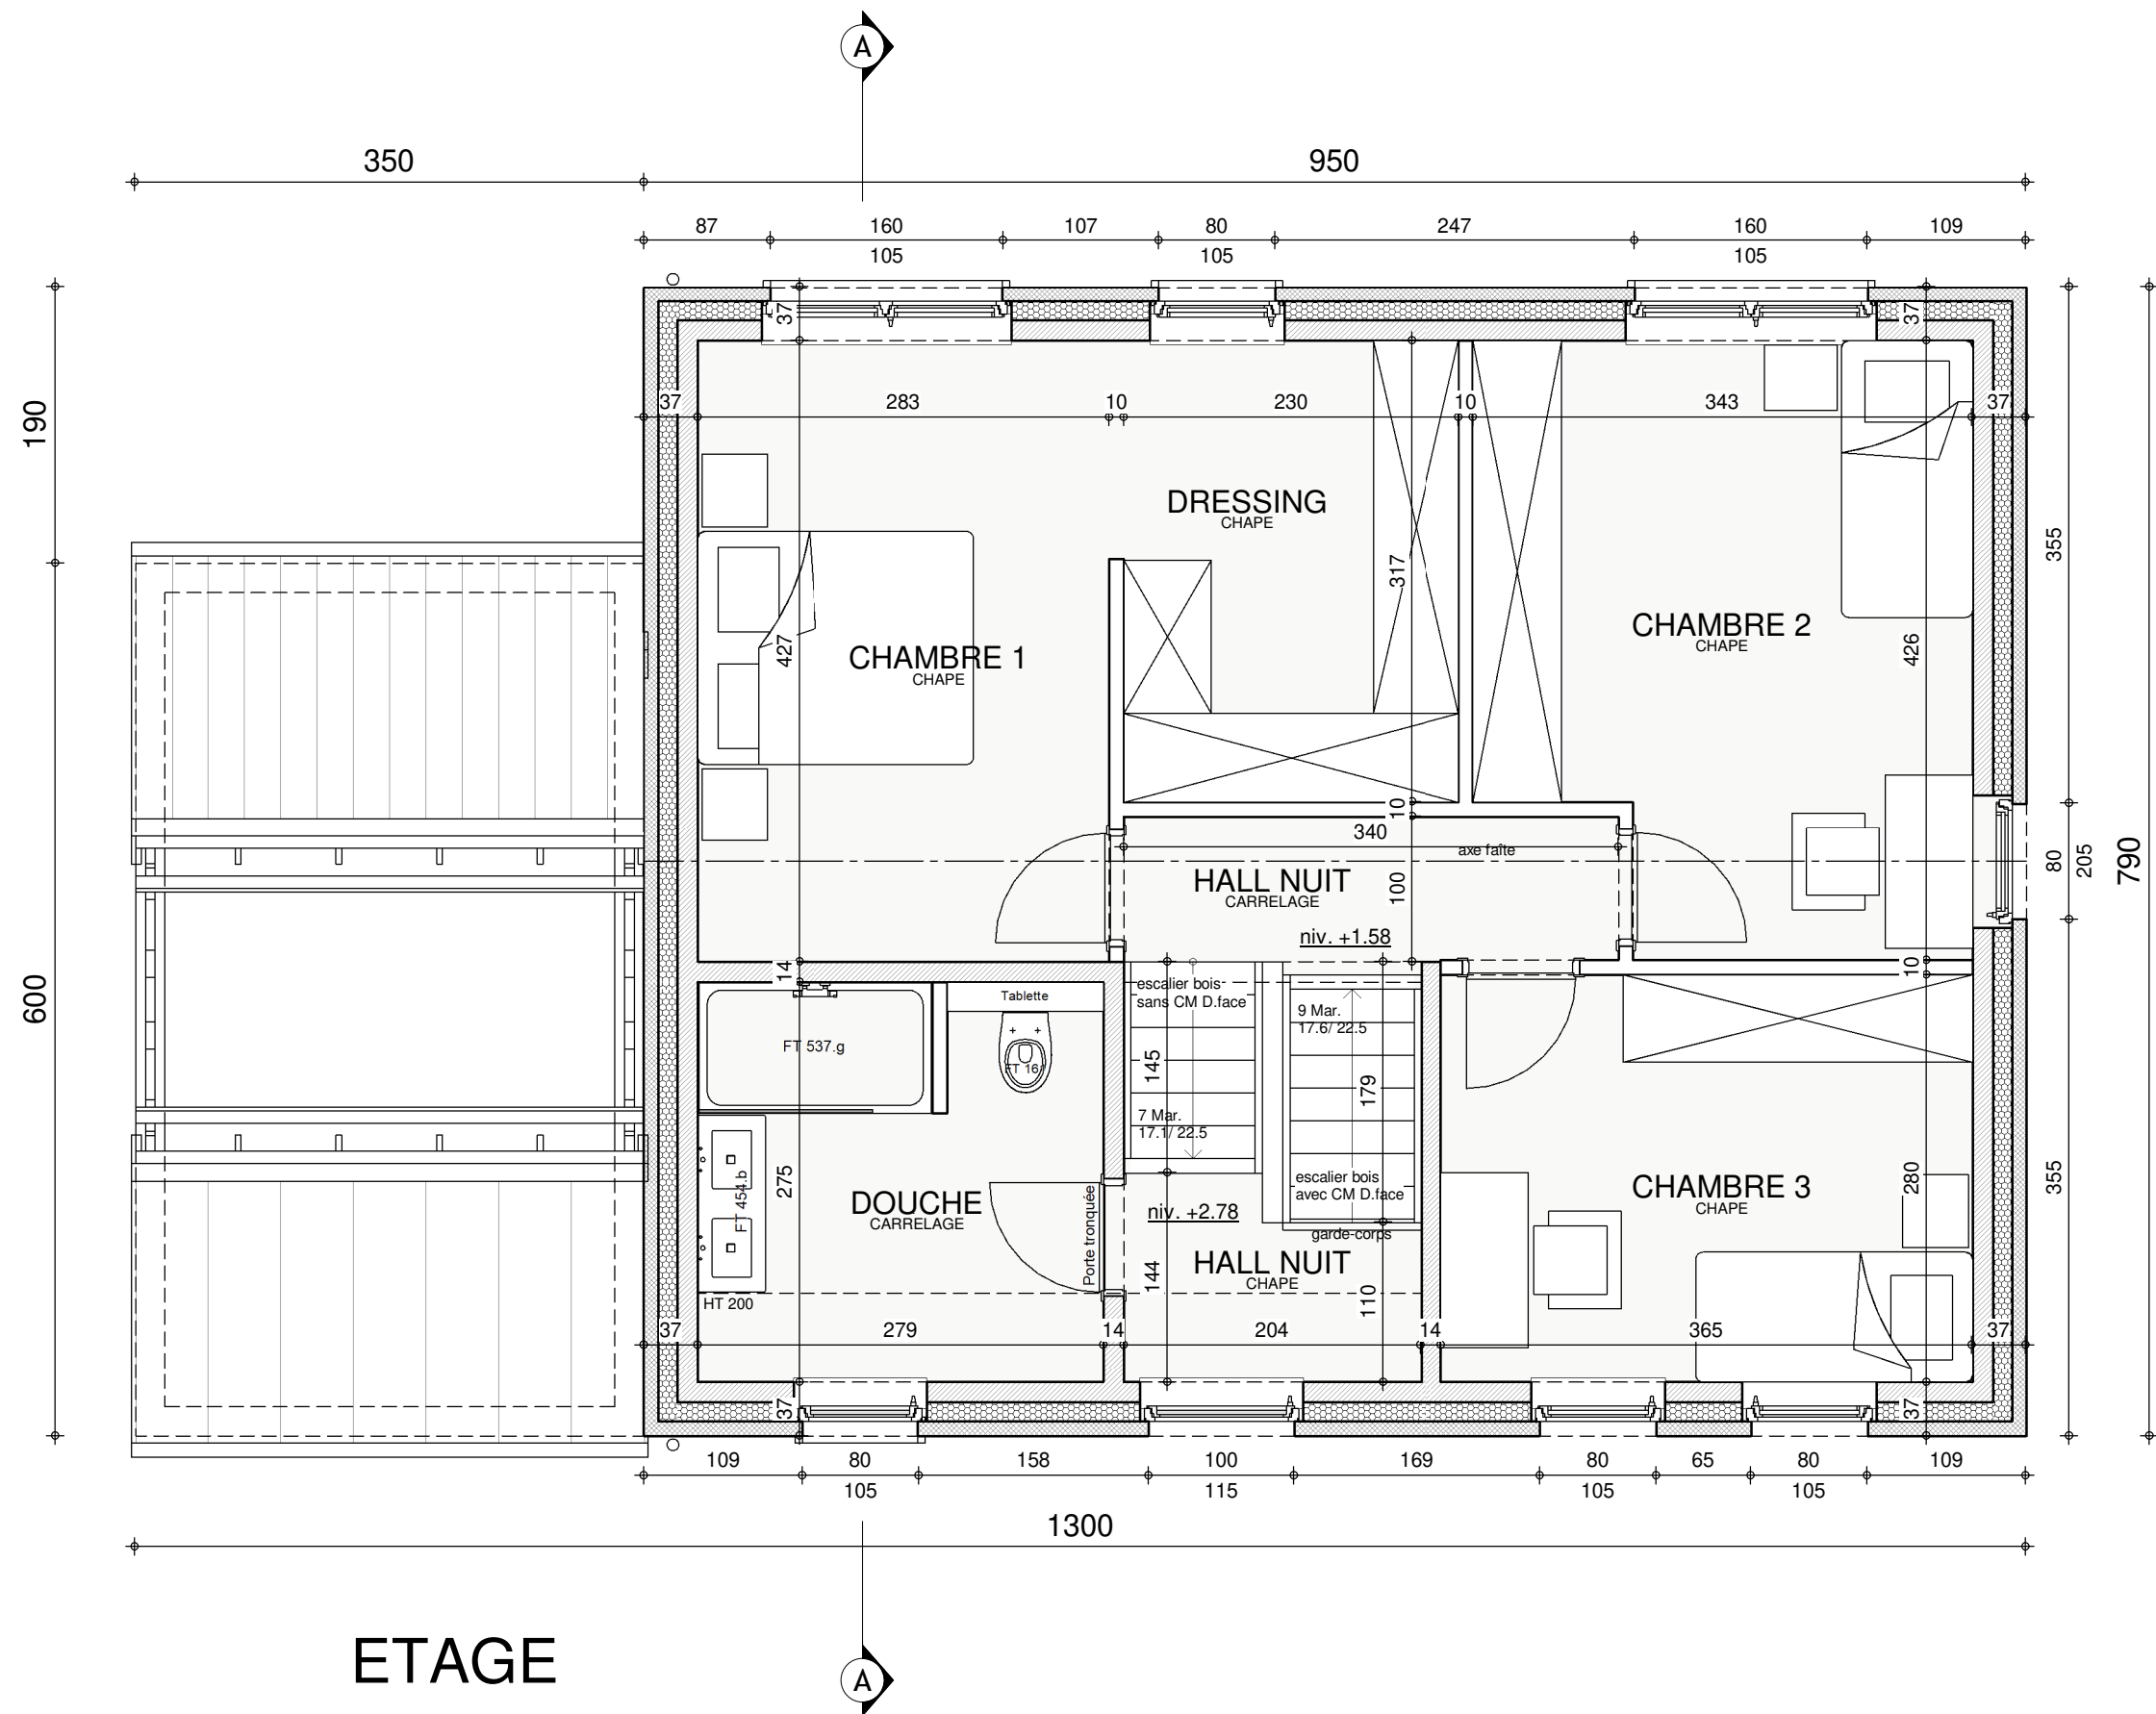


ETAGE

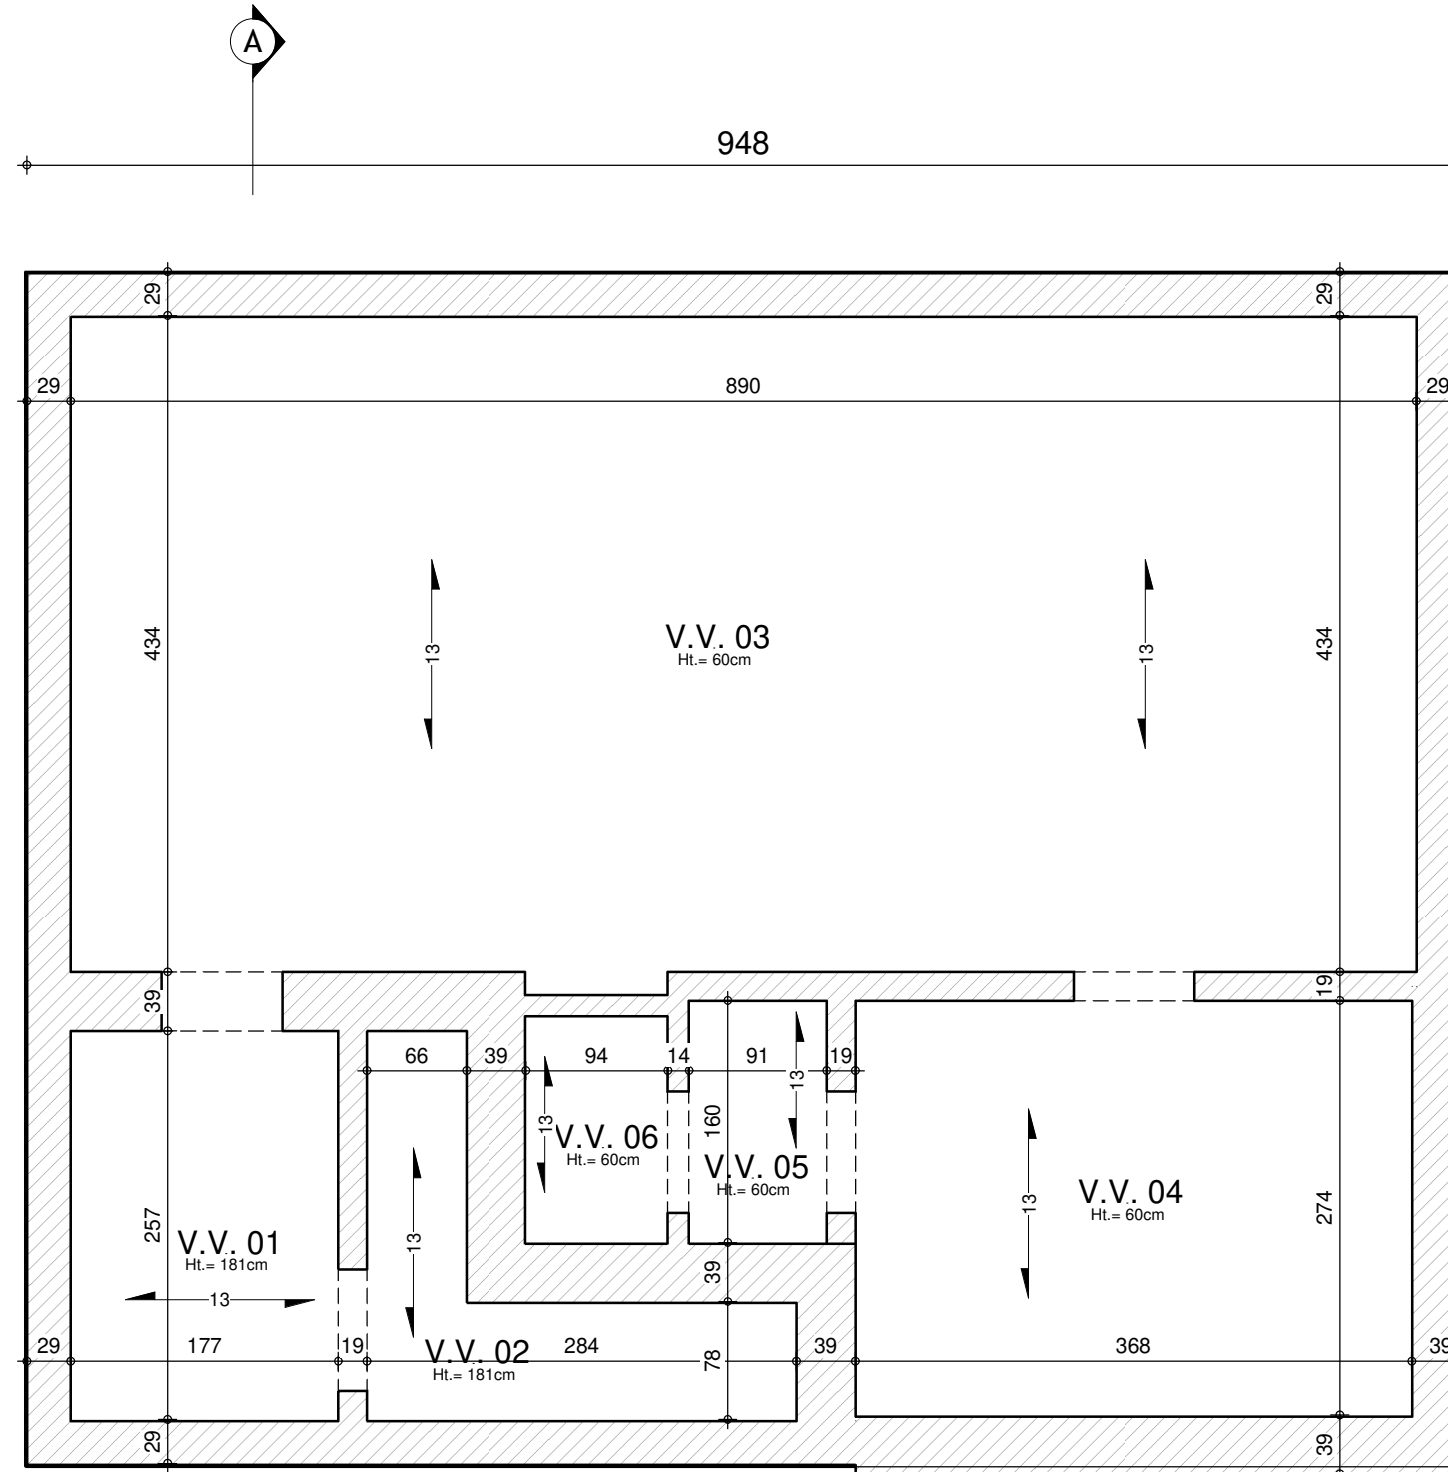

SOUS-SOL

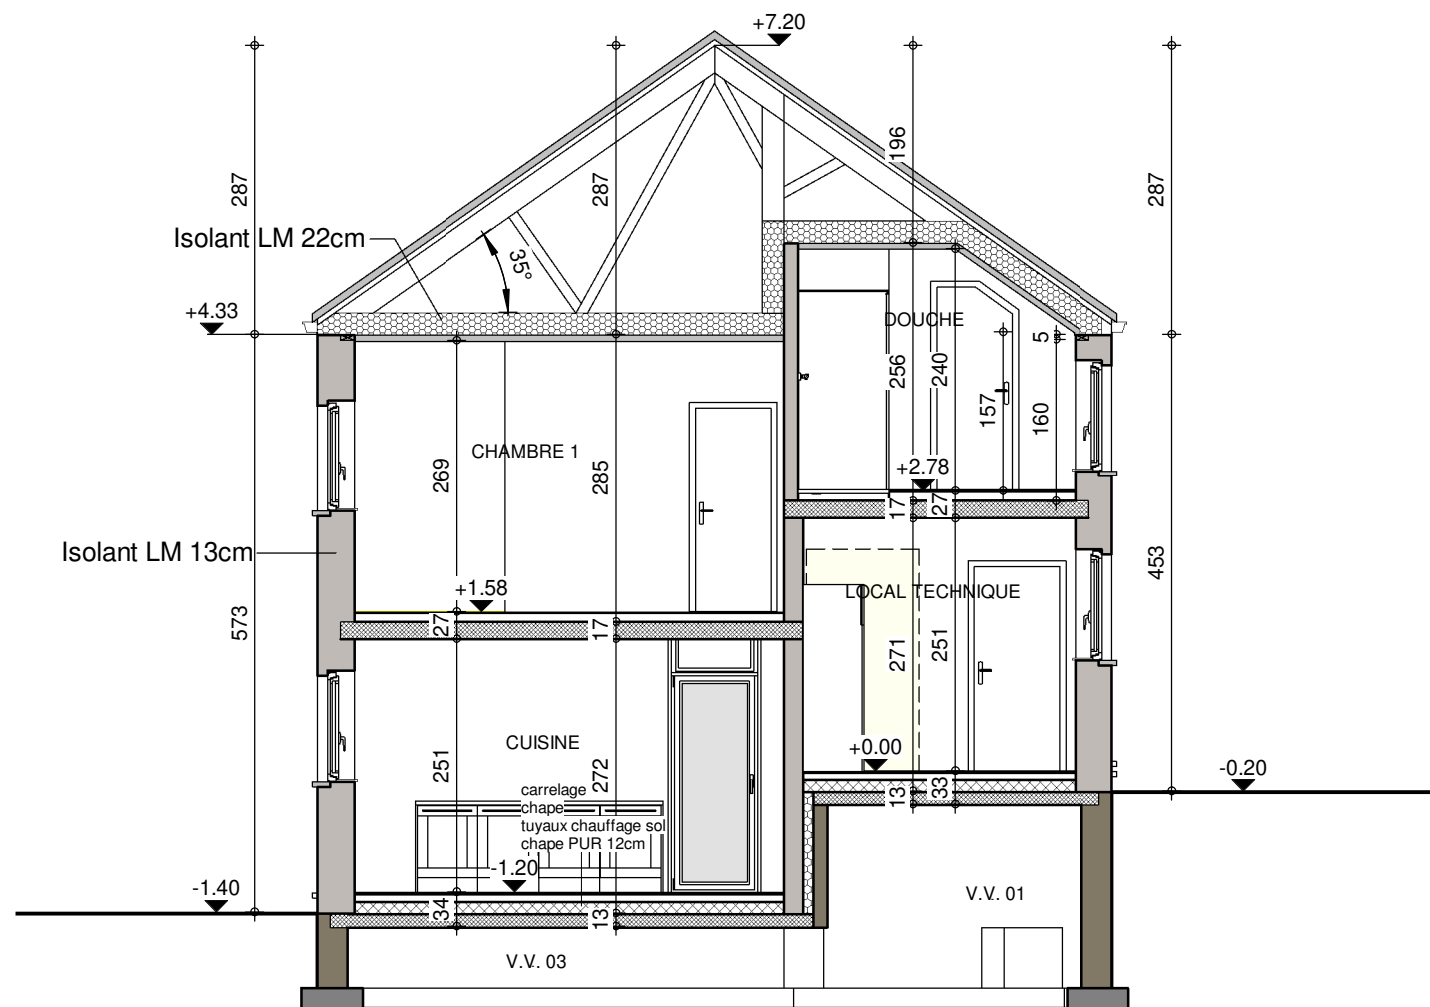


COUPE AA

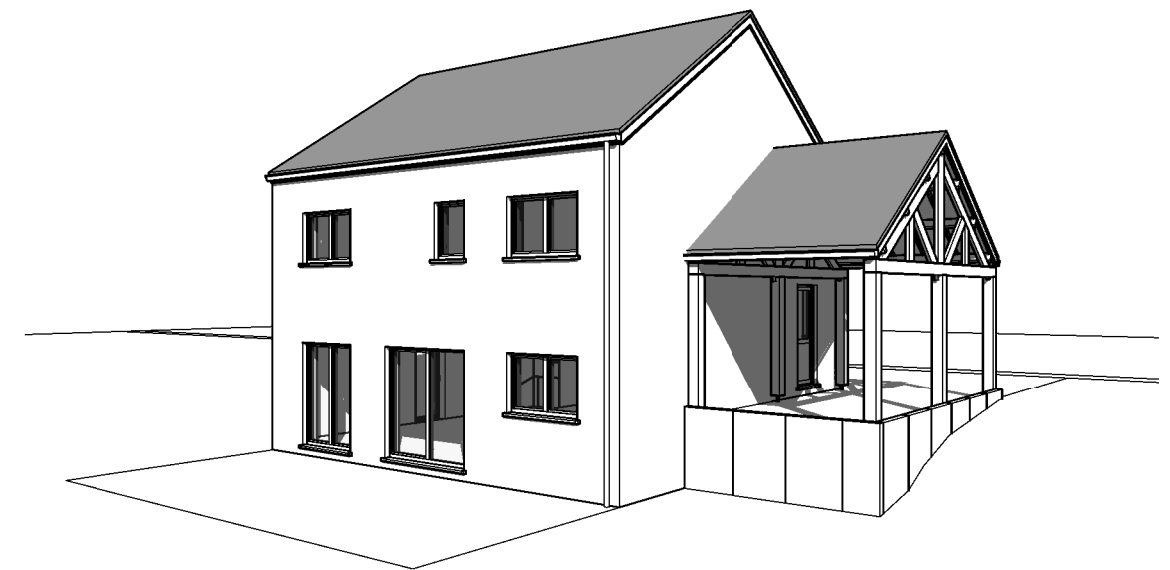



FACADE AVANT

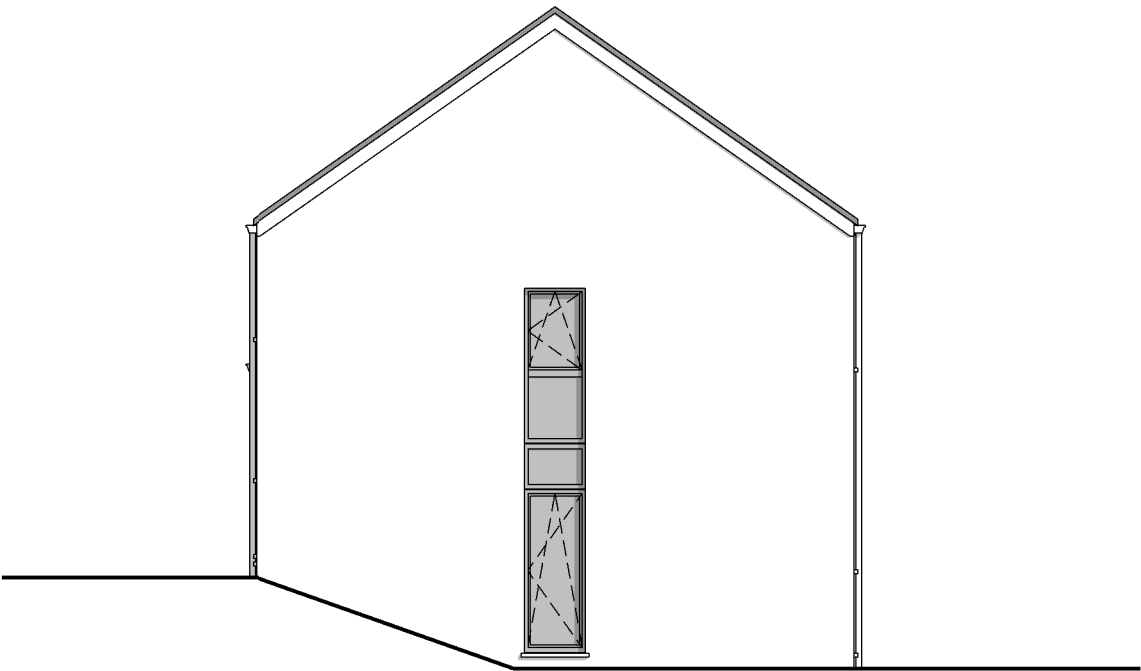

PIGNON DROIT




AP-2022-078-01- JAMAGNE/VAYV-LIP-GOJ			
Date :	29/03/2022	Echelle :	1/100

Le présent projet reste la propriété de la S.A. THOMAS & PIRON. Il est protégé par la législation en matière de création et ne peut en aucun cas faire l'objet d'une copie même partielle sans l'autorisation de l'auteur.



FACADE ARRIERE

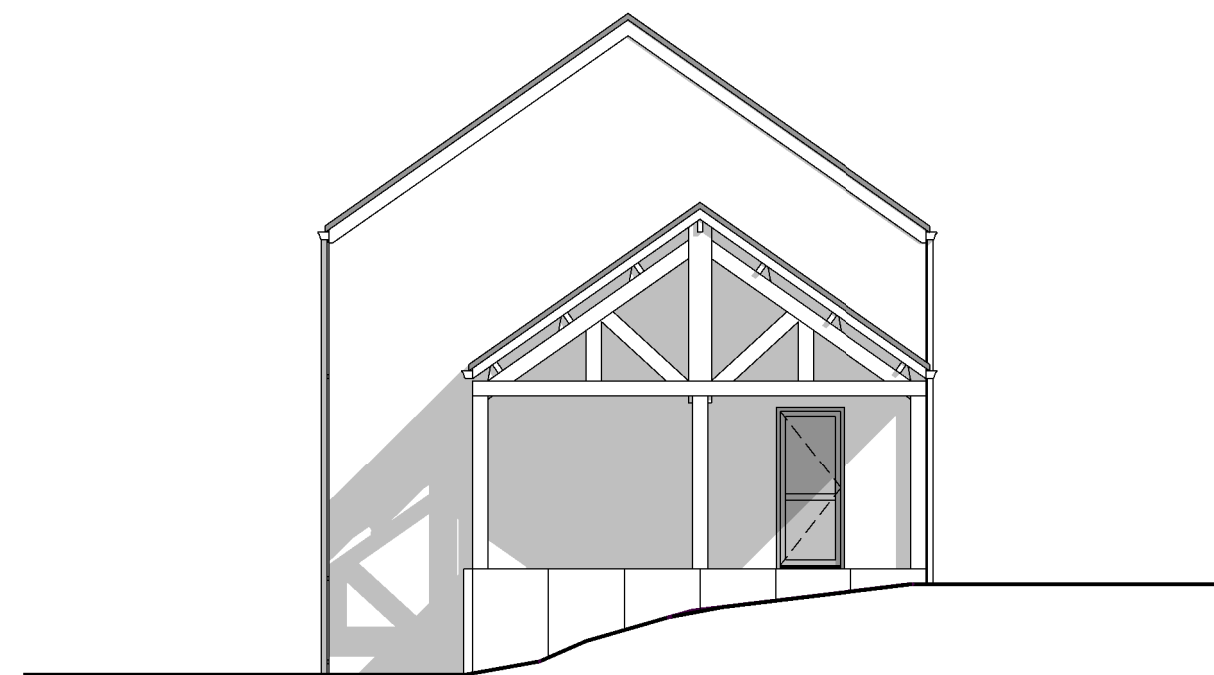

PIGNON GAUCHE