


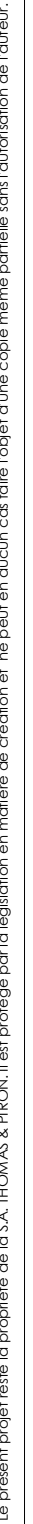


Avant Droit


AP-2021043.01-SARLET-HUT-MOLI		
Date :	28/01/2020	Echelle :


Le présent projet reste la propriété de la S.A. THOMAS & PIRON. Il est protégé par la législation en matière de création et ne peut en aucun cas faire l'objet d'une copie même partielle sans l'autorisation de l'auteur.



Date :	28/01/2020	Echelle :
--------	------------	-----------

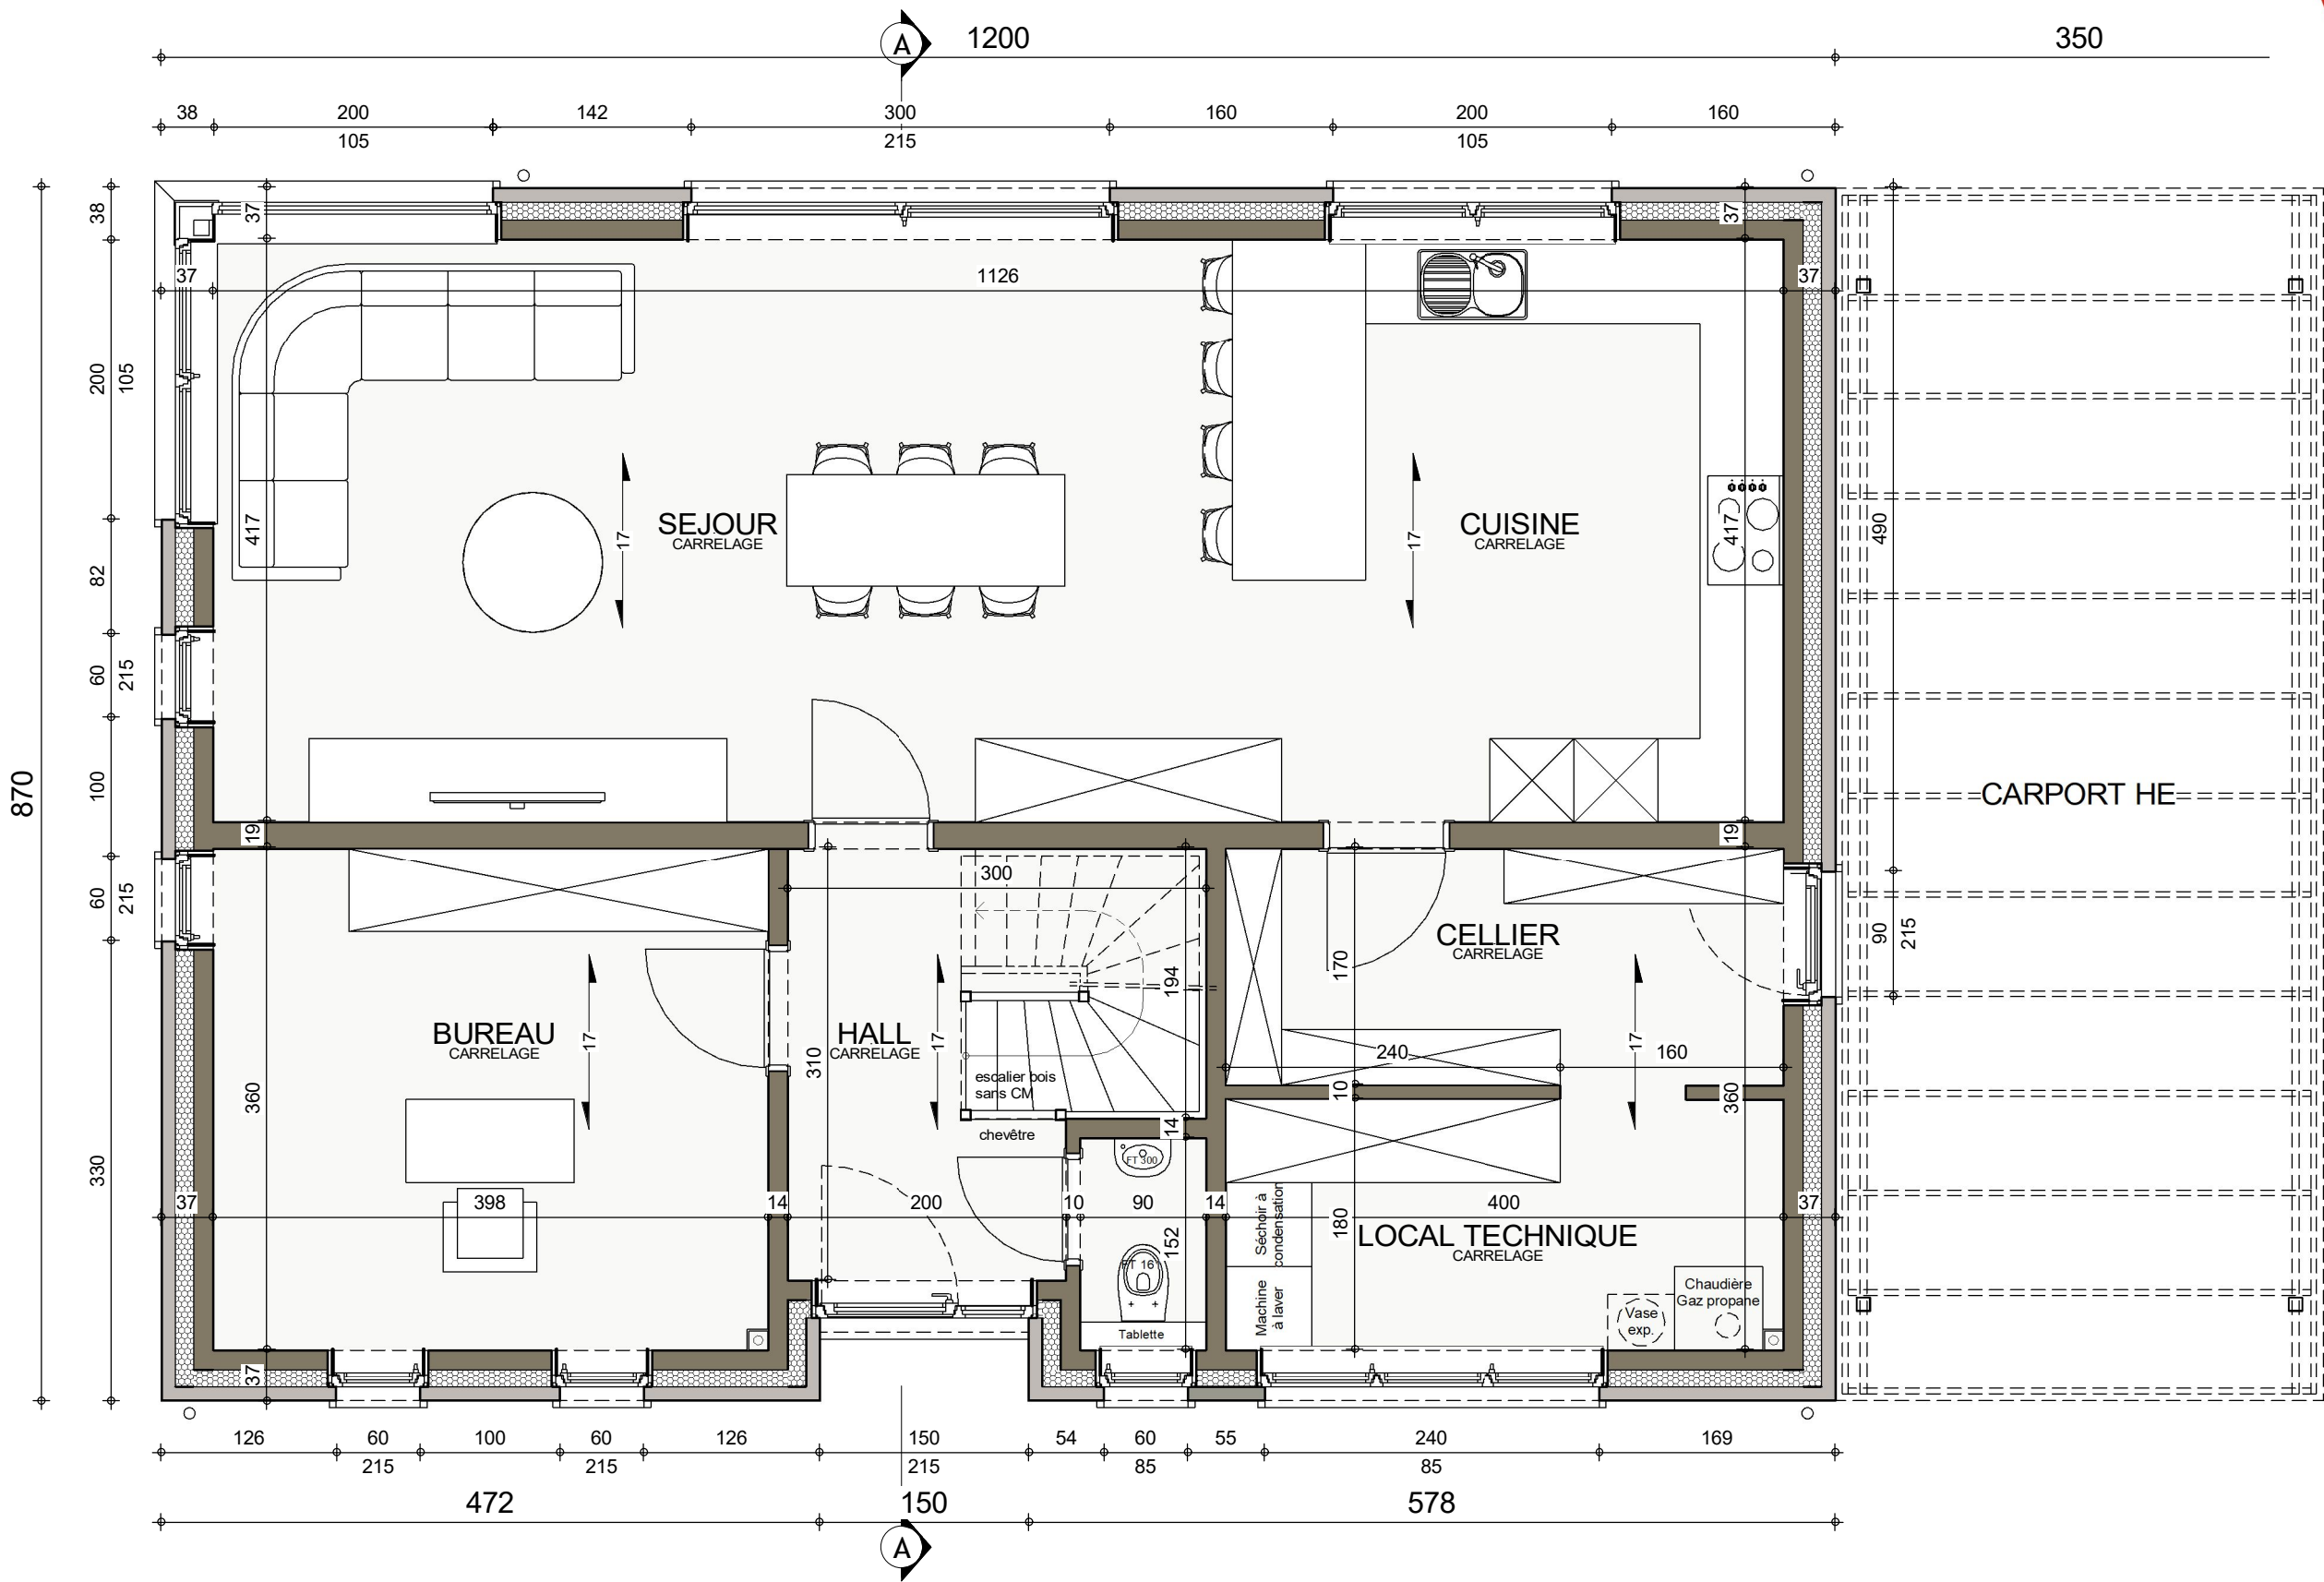

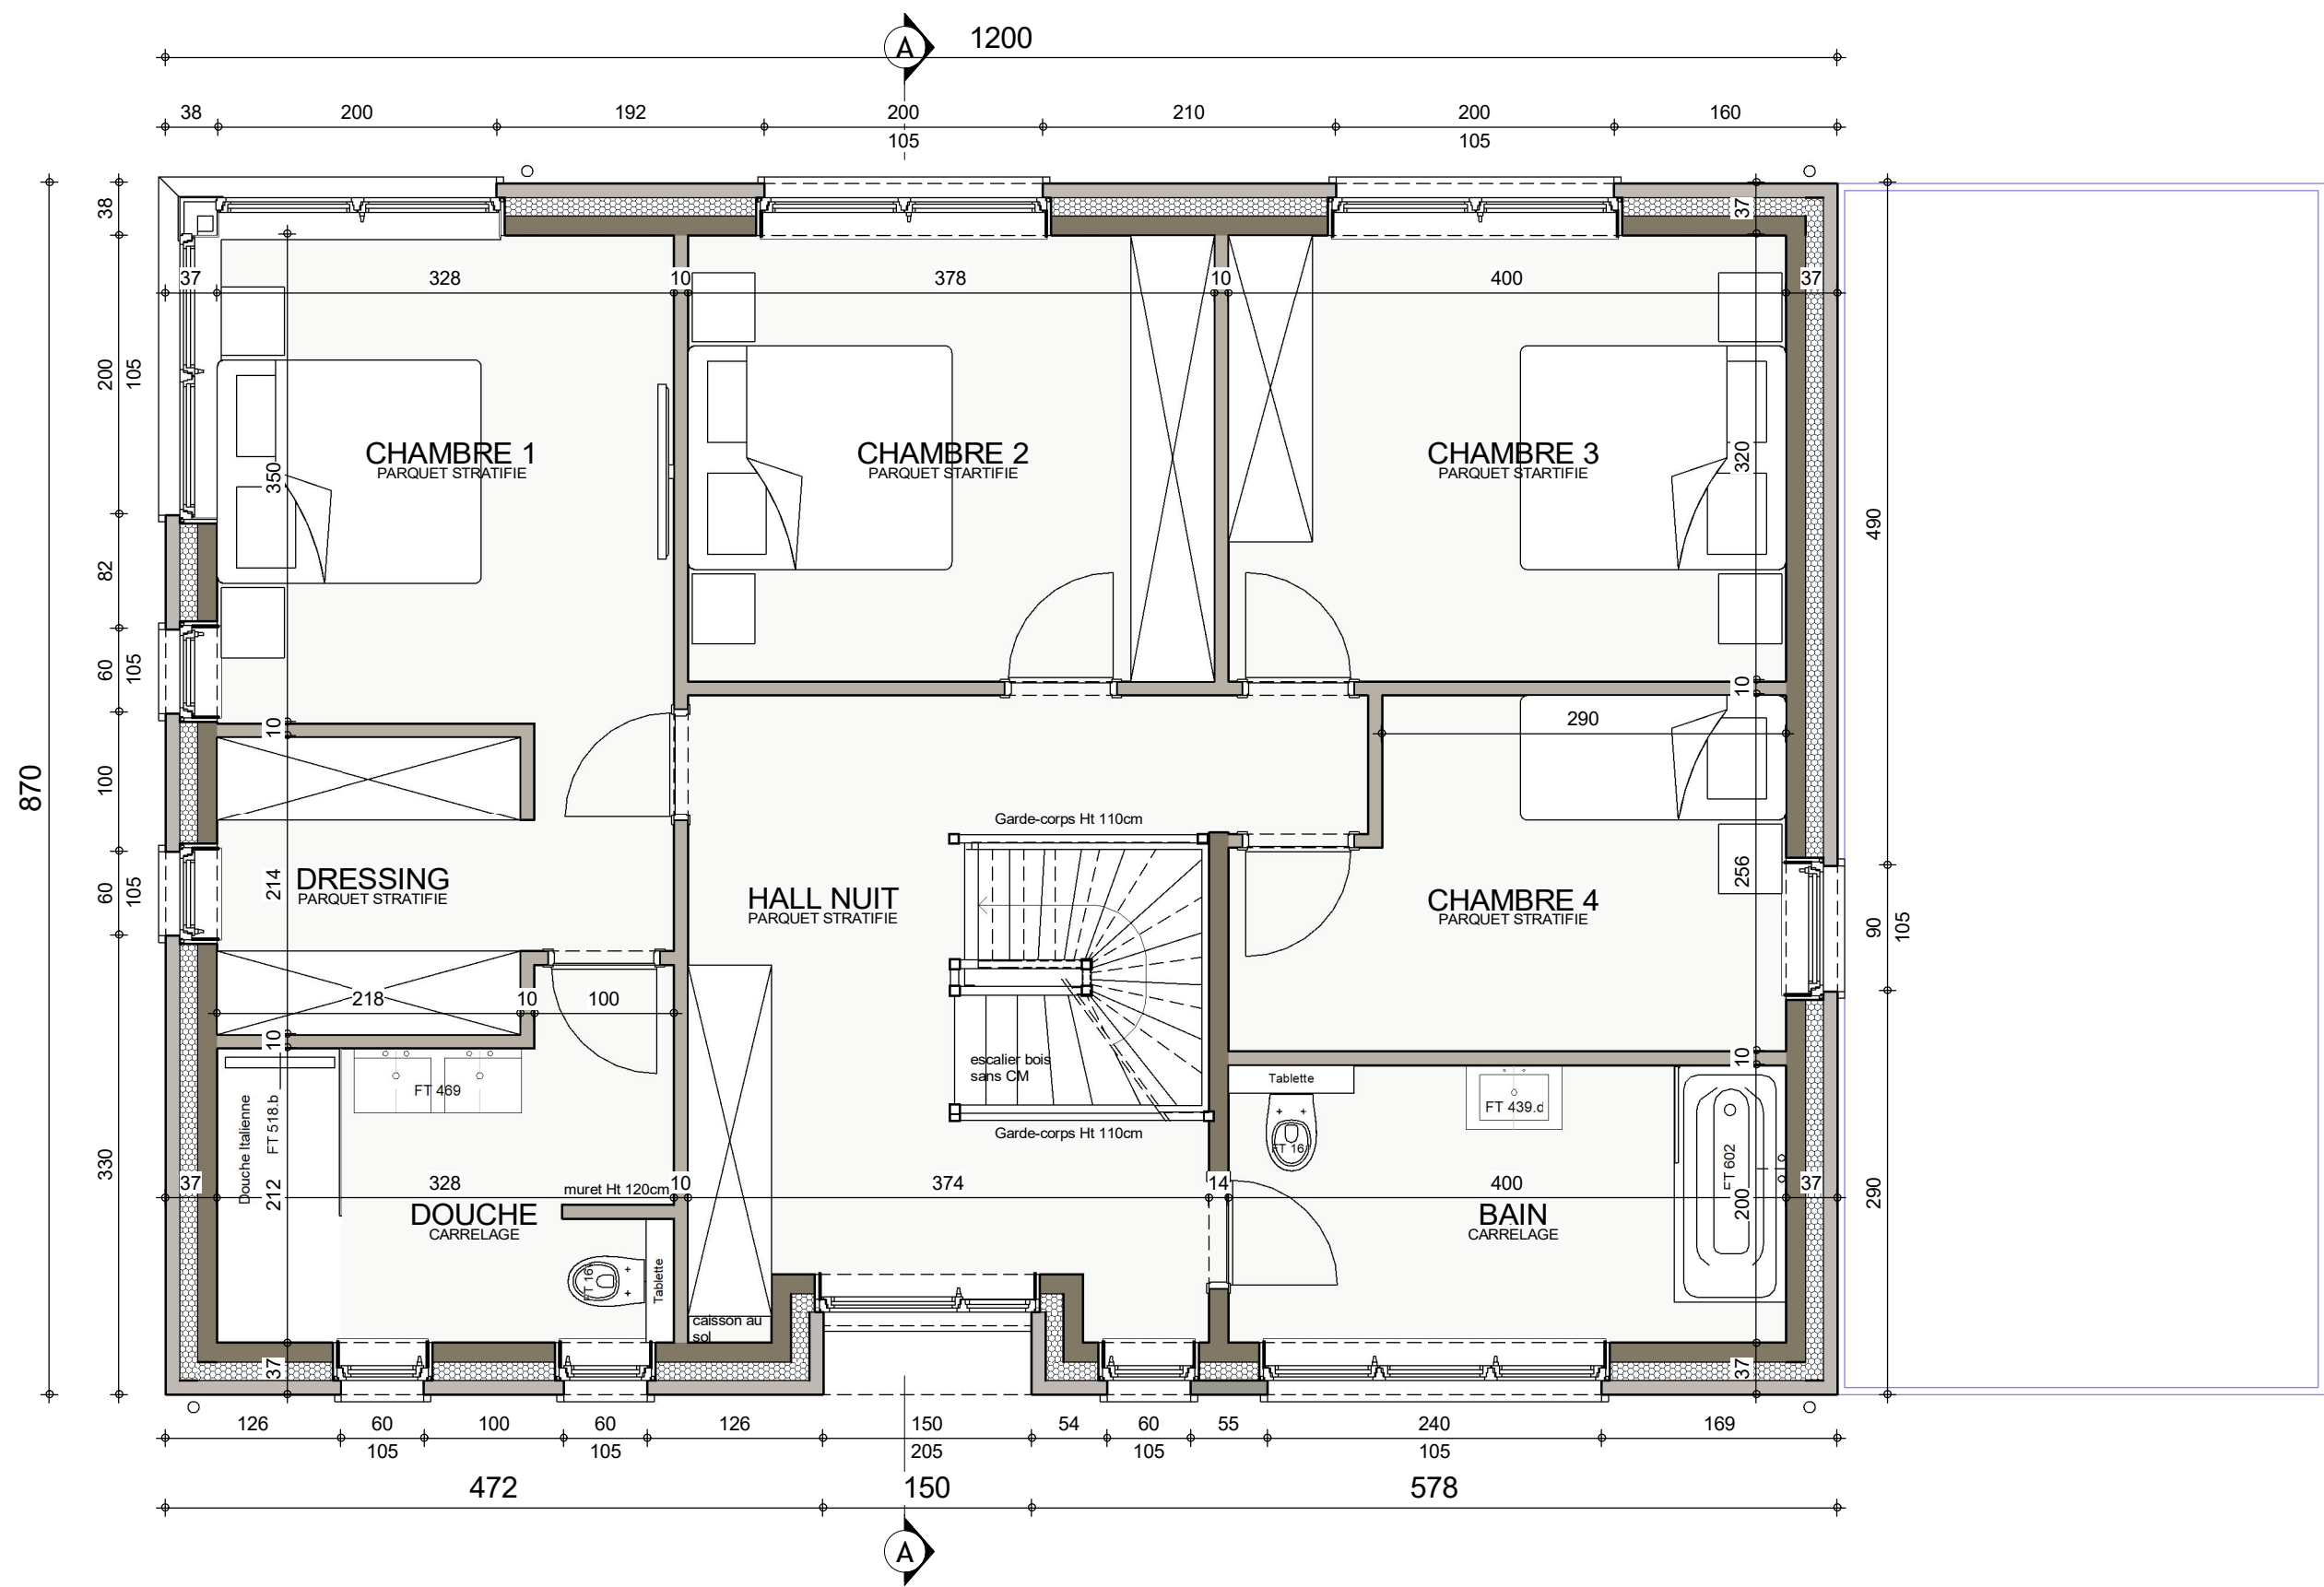


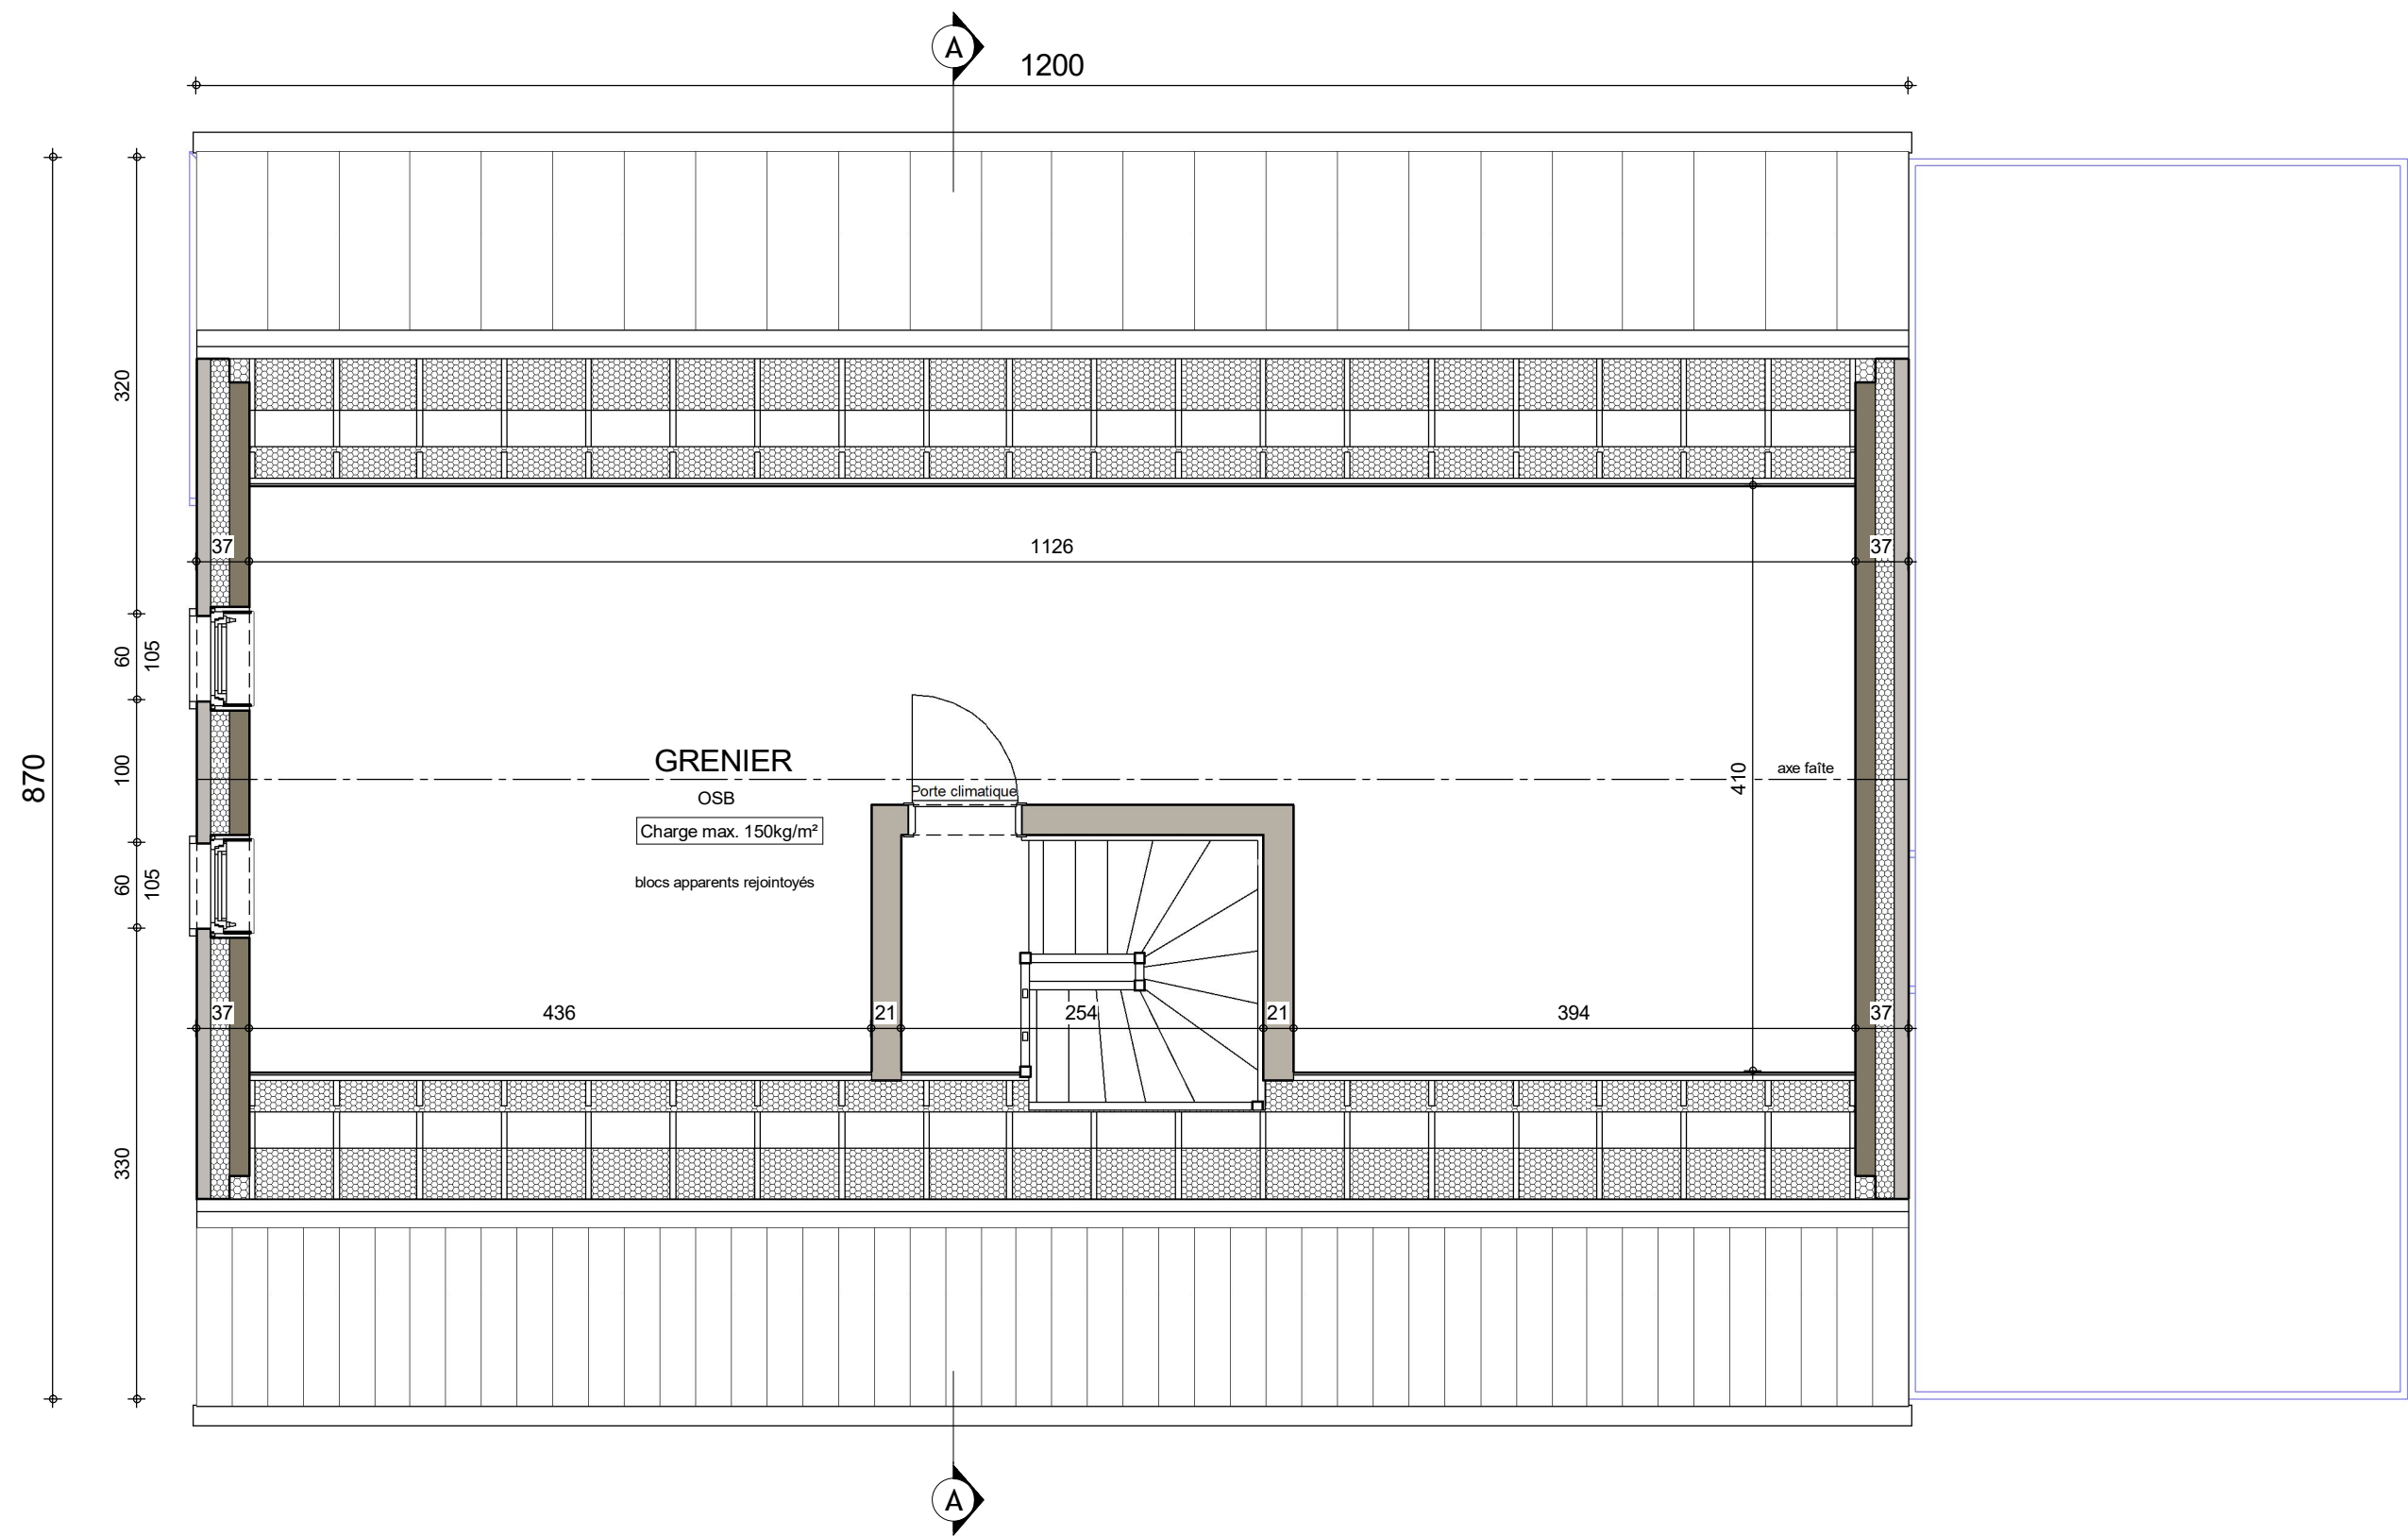

COMBLES

AP-2021043.01-SARLET-HUT-MOLI		
Date :	28/01/2020	Echelle :

Le présent projet reste la propriété de la S.A. THOMAS & PIRON. Il est protégé par la législation en matière de création et ne peut en aucun cas faire l'objet d'une copie même partielle sans l'autorisation de l'auteur.

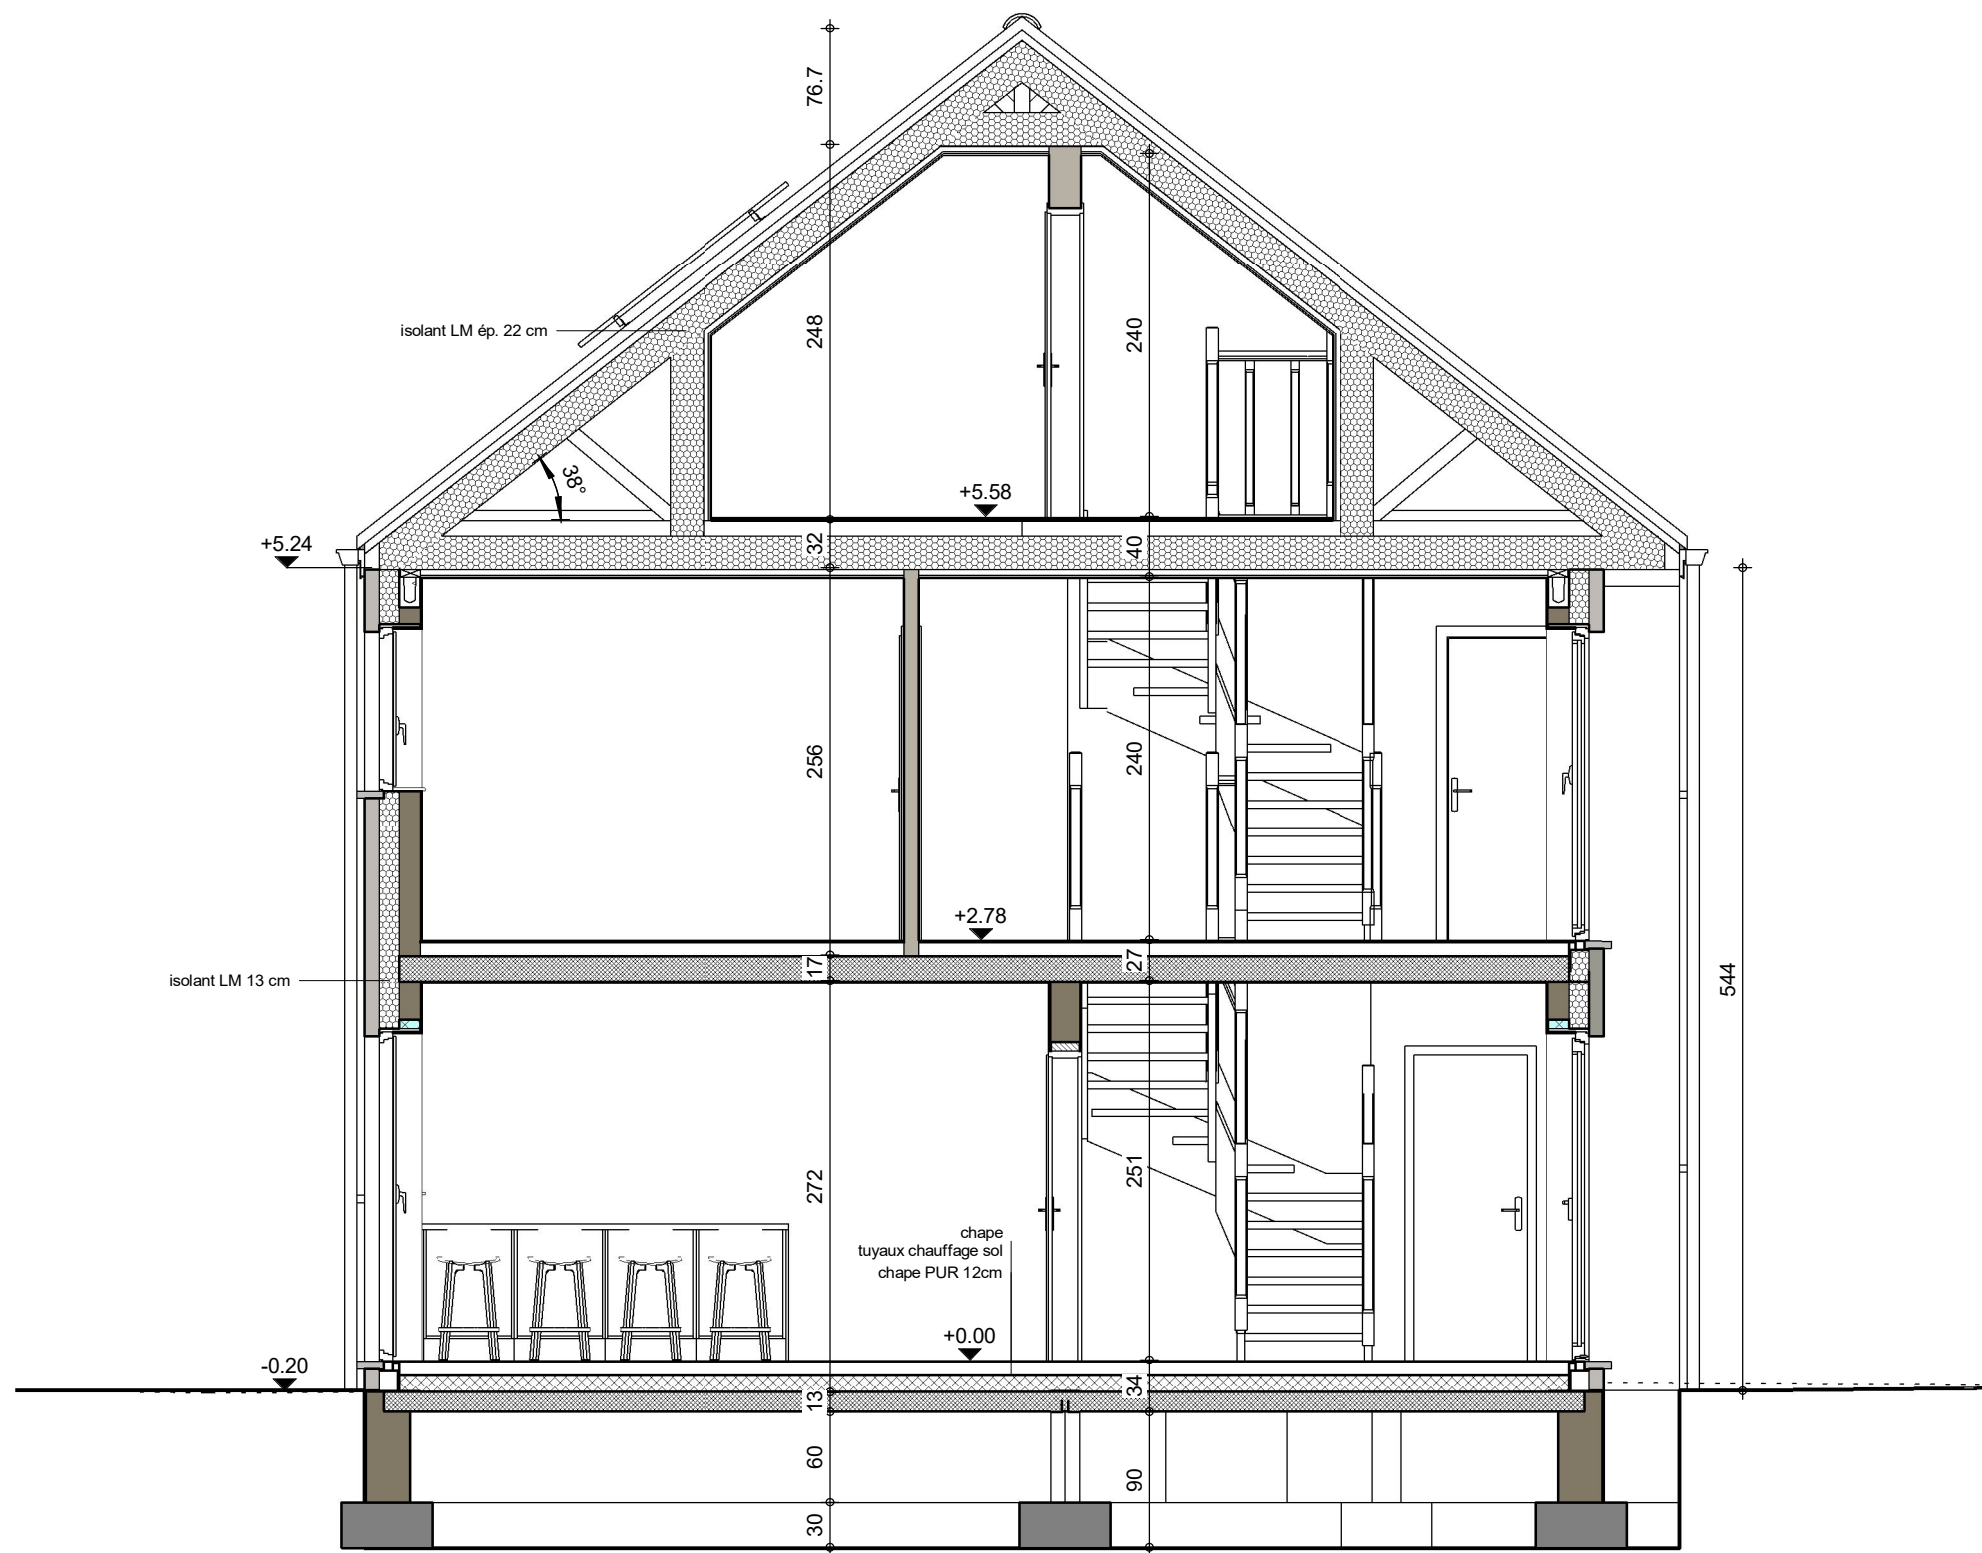

COUPE AA




AP-2021043.01-SARLET-HUT-MOLI		
Date :	28/01/2020	Echelle :

Le présent projet reste la propriété de la S.A. THOMAS & PIRON. Il est protégé par la législation en matière de création et ne peut en aucun cas faire l'objet d'une copie même partielle sans l'autorisation de l'auteur.



FACADE AVANT

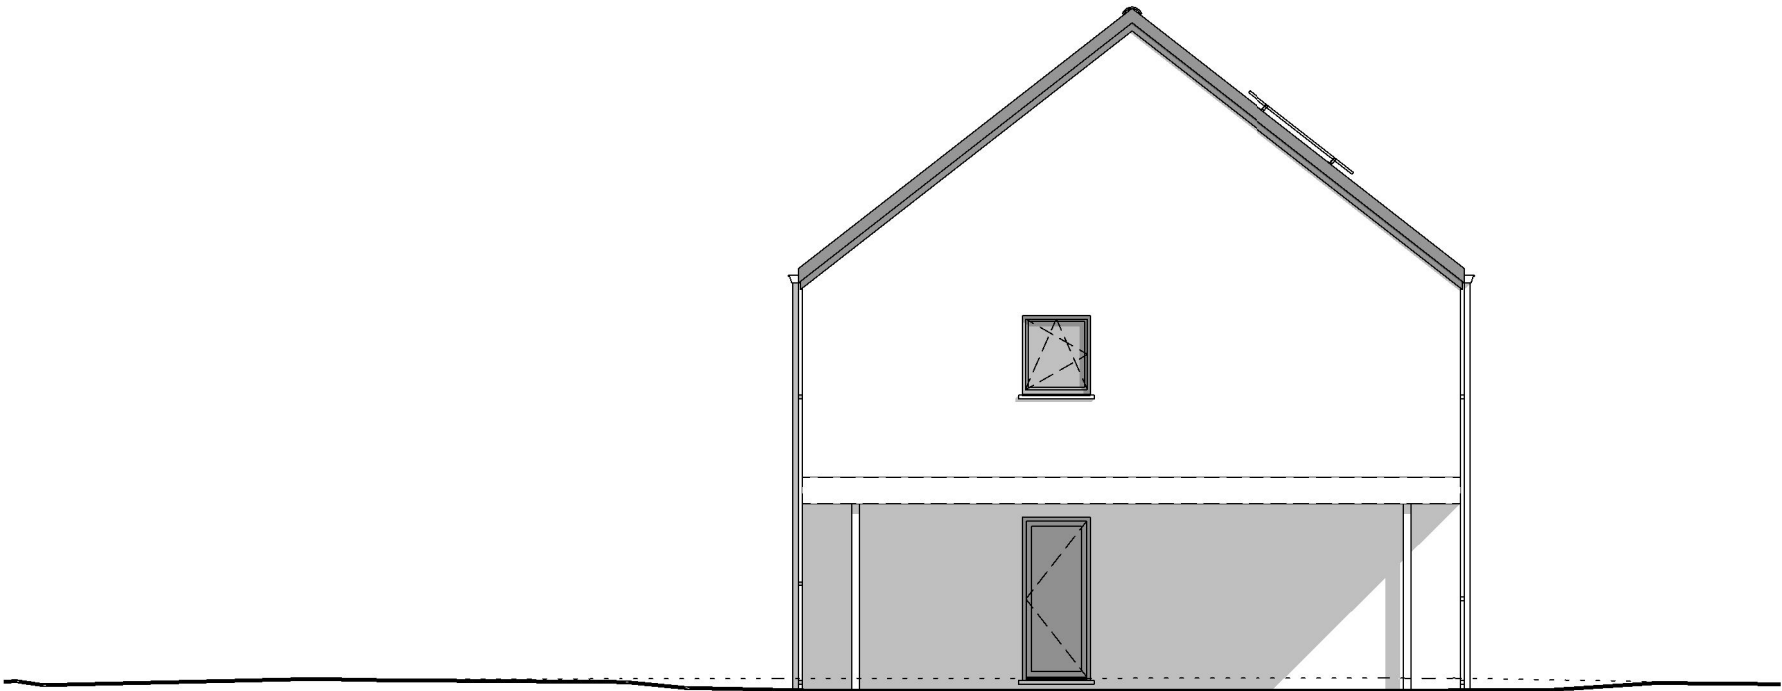


PIGNON DROIT




AP-2021043.01-SARLET-HUT-MOLI		
Date :	28/01/2020	Echelle :

Le présent projet reste la propriété de la S.A. THOMAS & PIRON. Il est protégé par la législation en matière de création et ne peut en aucun cas faire l'objet d'une copie même partielle sans l'autorisation de l'auteur.

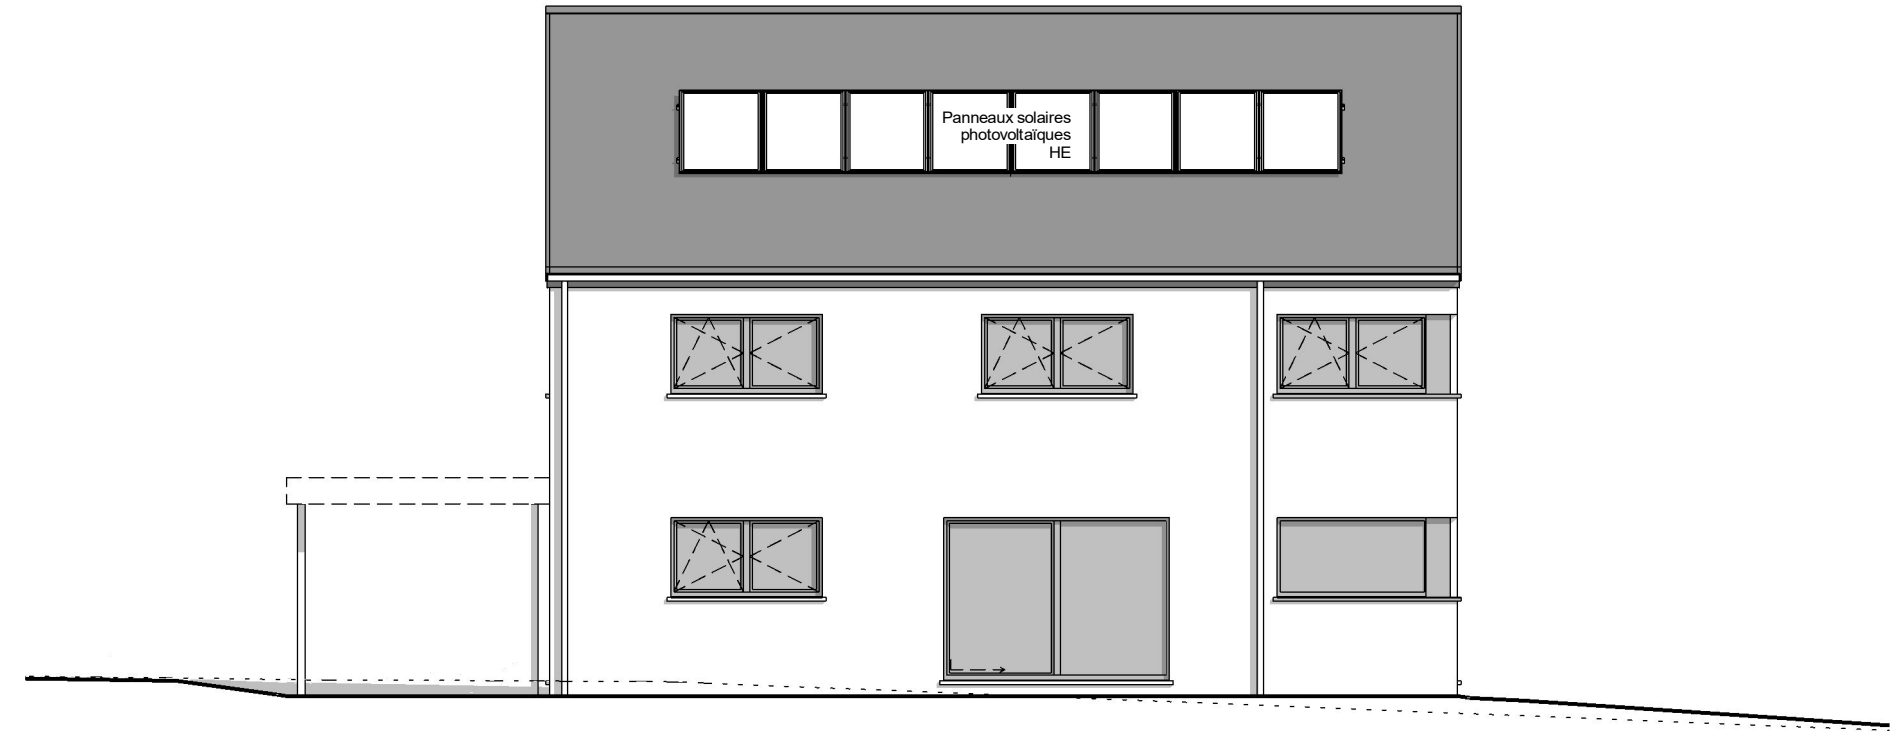

FACADE ARRIERE

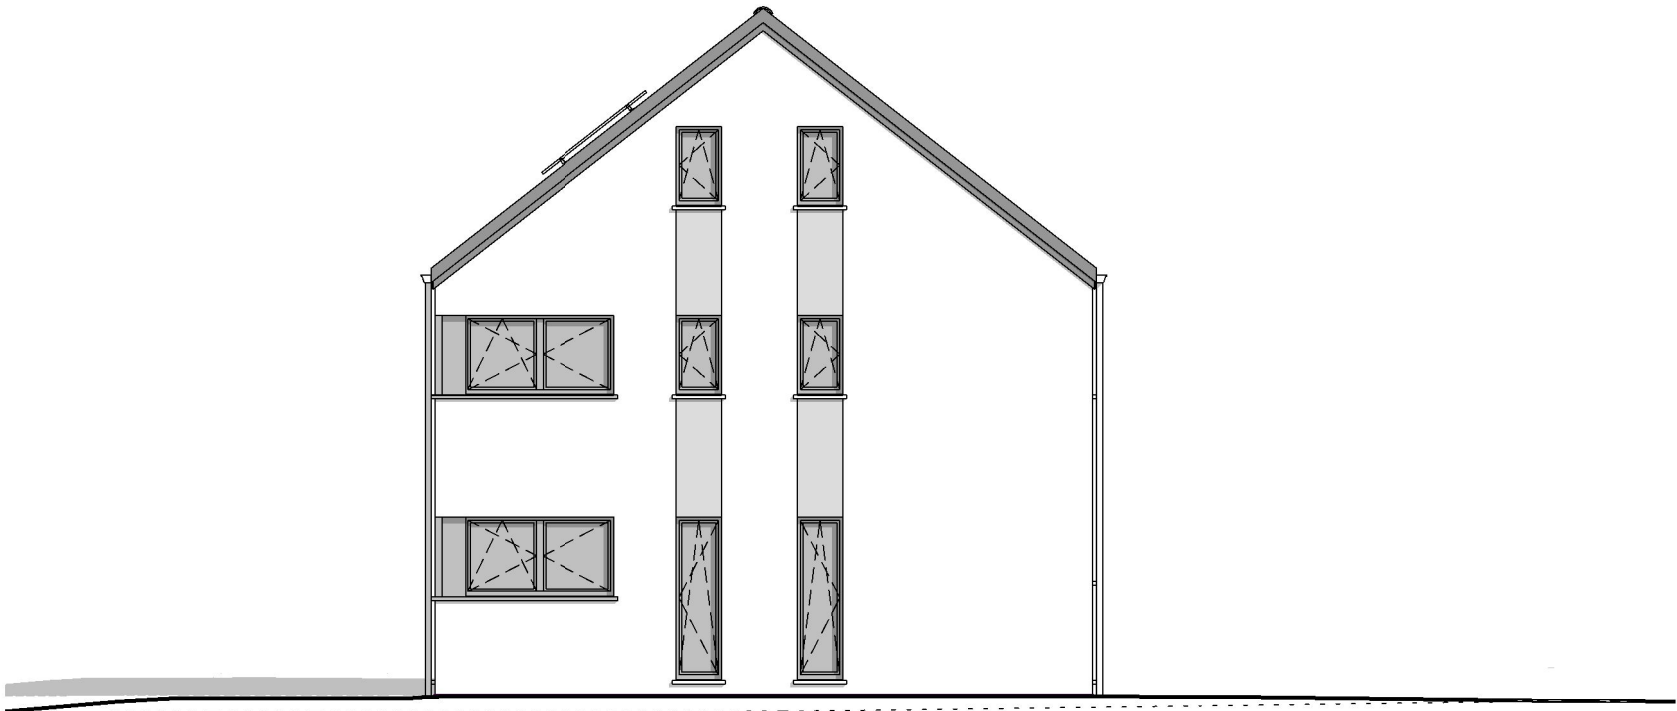

PIGNON GAUCHE



AP-2021043.01-SARLET-HUT-MOLI		
Date :	28/01/2020	Echelle :

Le présent projet reste la propriété de la S.A. THOMAS & PIRON. Il est protégé par la législation en matière de création et ne peut en aucun cas faire l'objet d'une copie même partielle sans l'autorisation de l'auteur.