



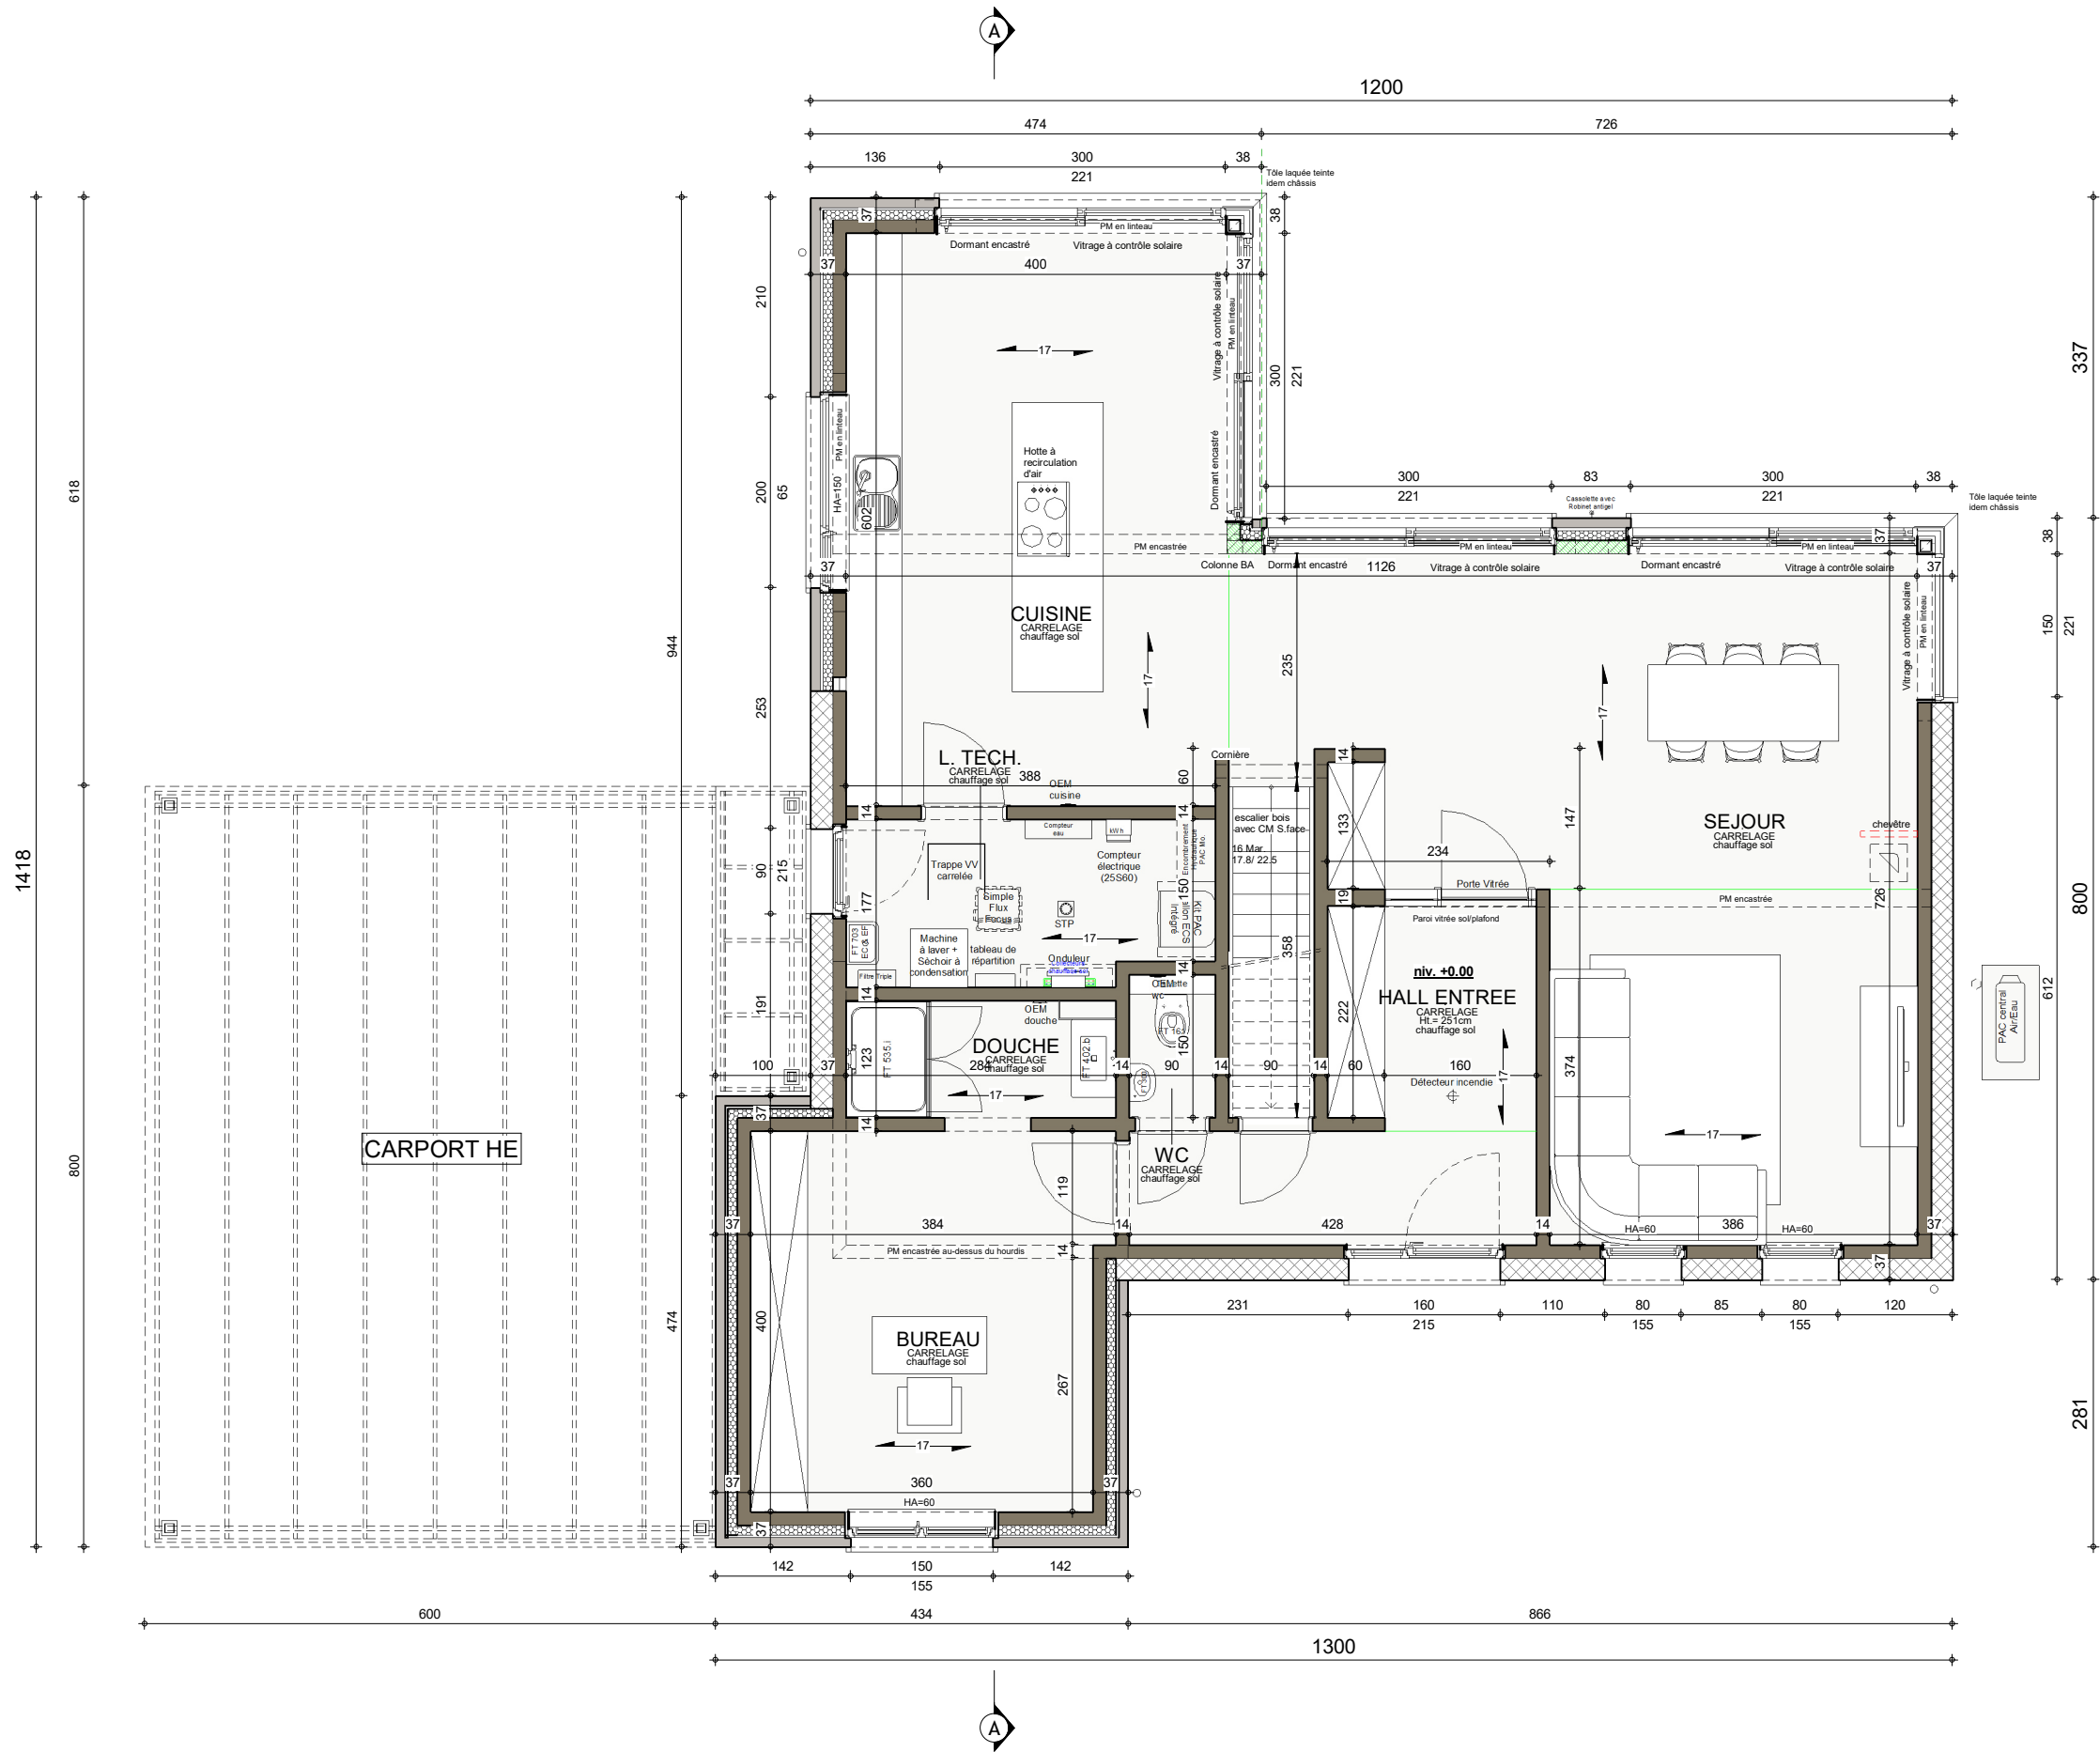


REZ-DE-CHAUSSEE

220440/THO/LIP/JAJU			
Date :	14/06/2023	Echelle :	1/75

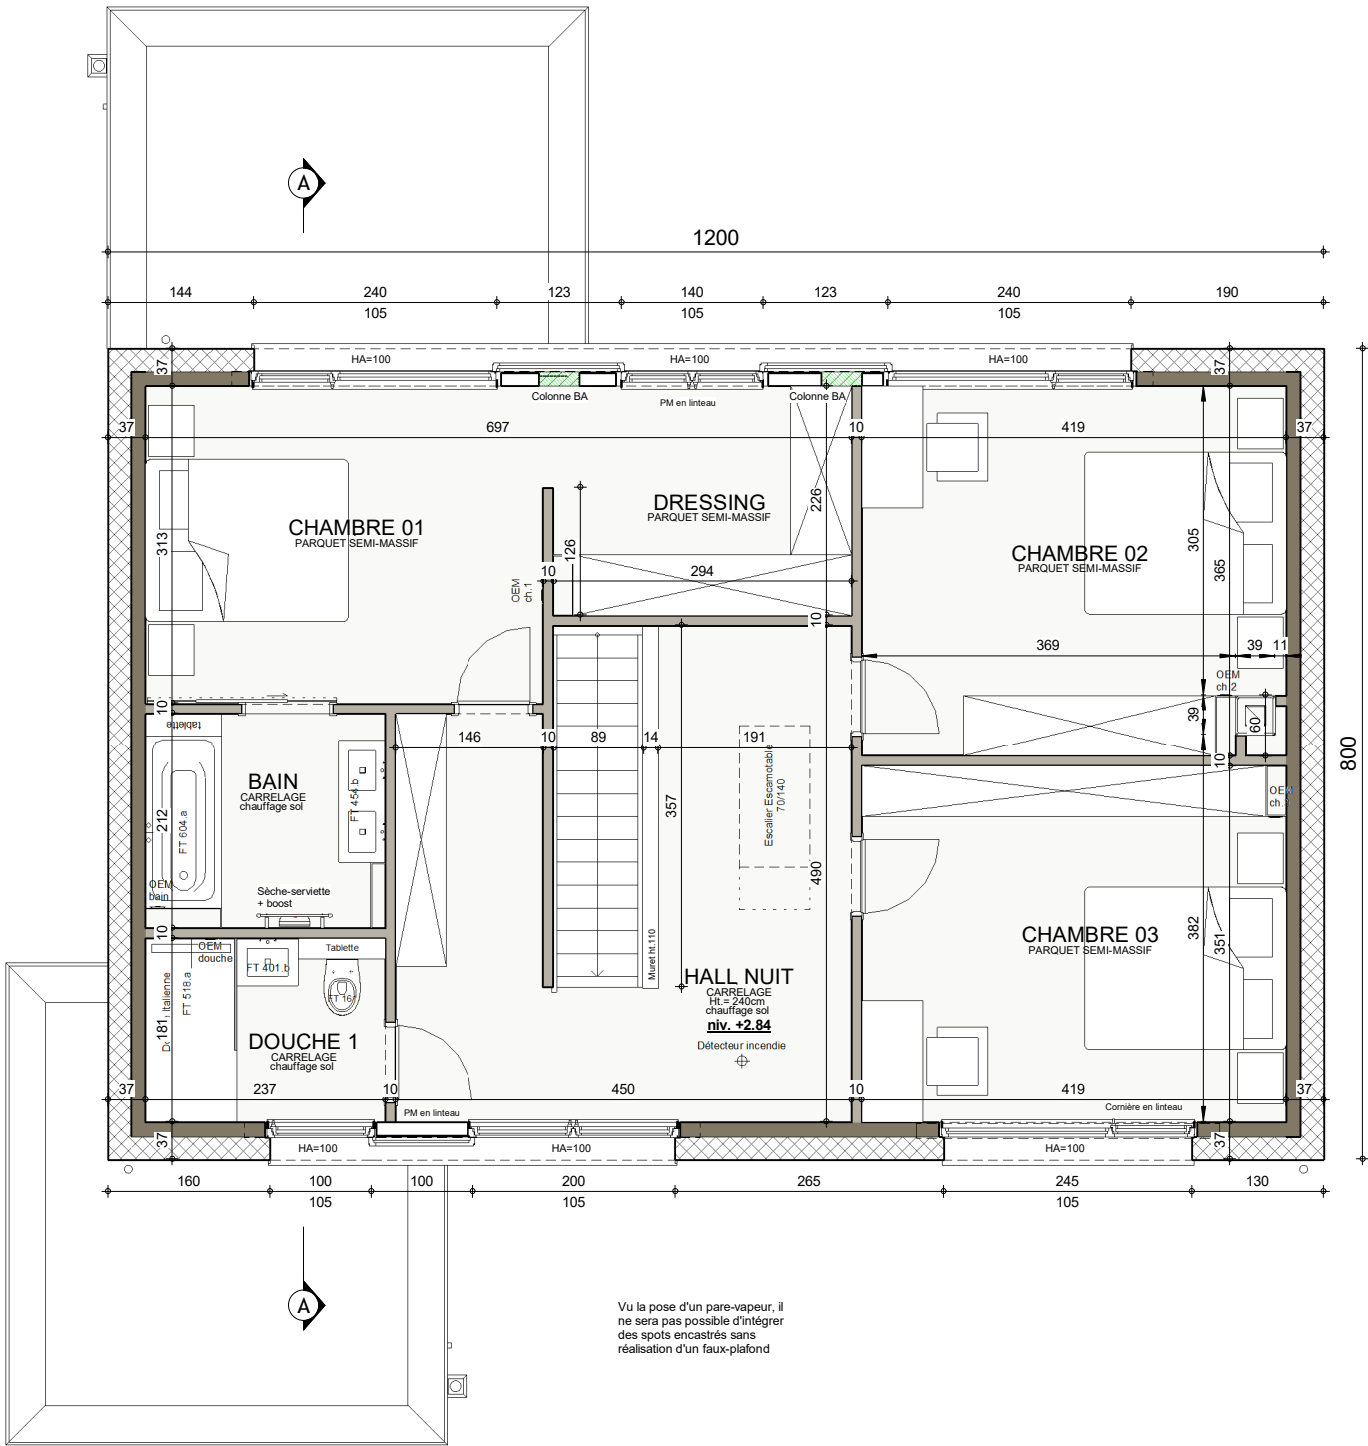


AVANT-PROJET de M. & Mme SARTILLOT - JUNGBLUT

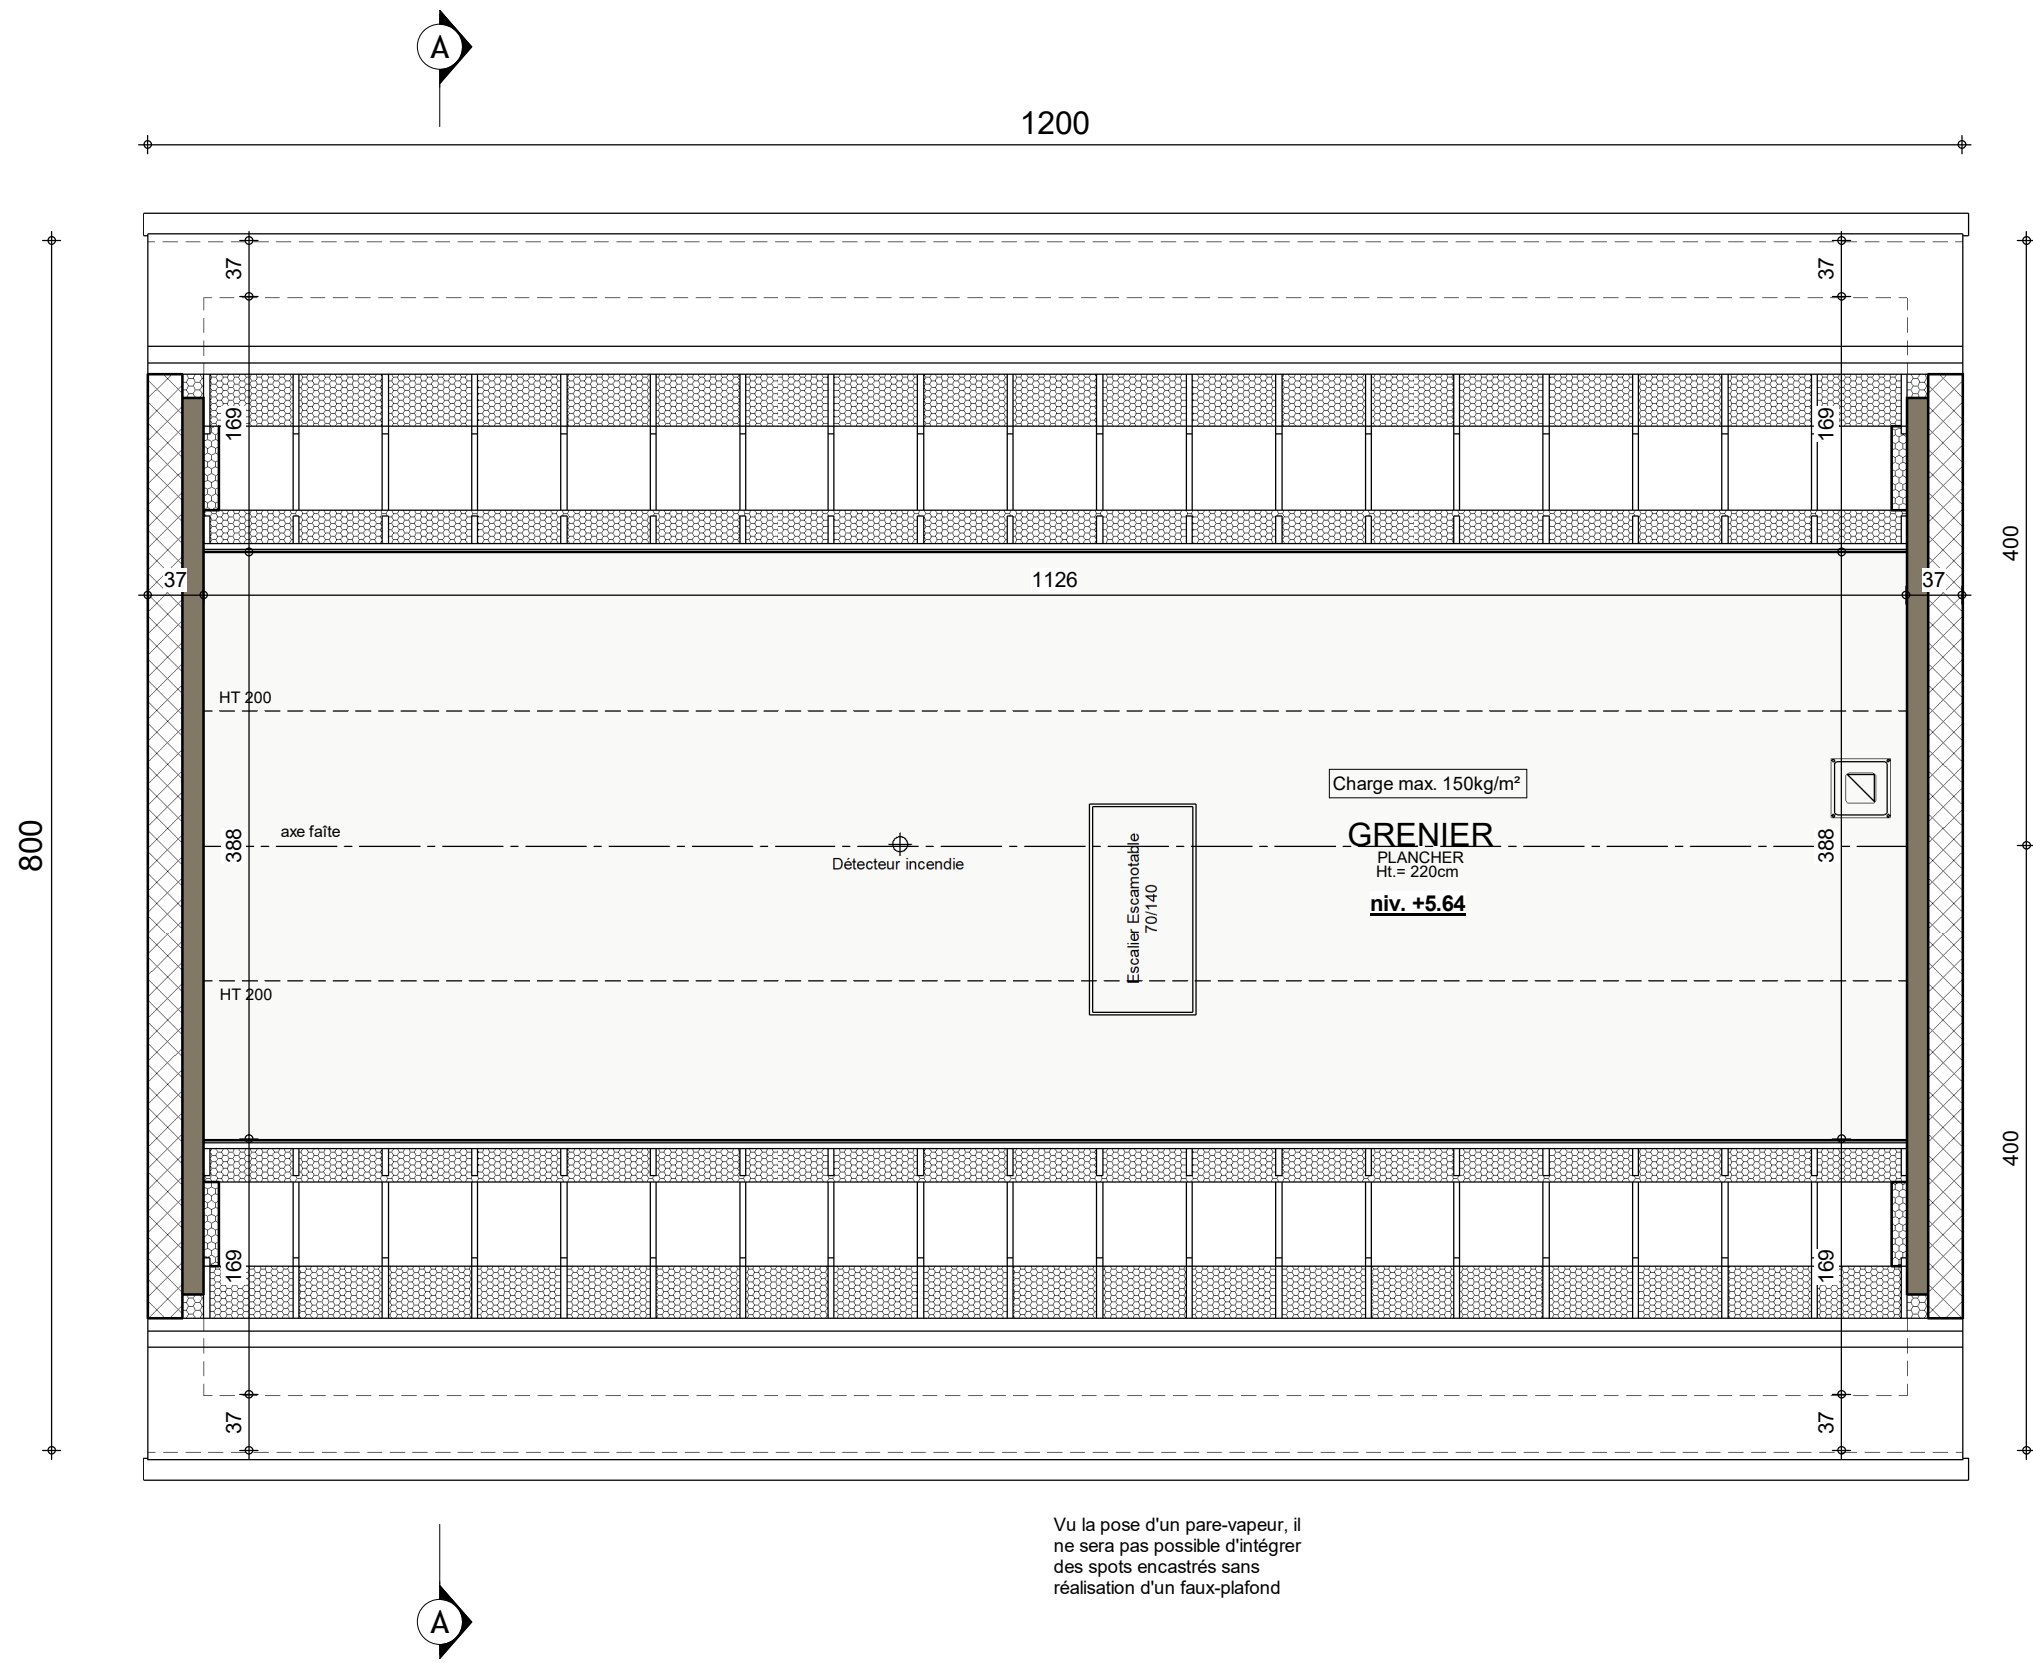

COMBLES

220440/THO/LIP/JAJU			
Date :	14/06/2023	Echelle :	1/50

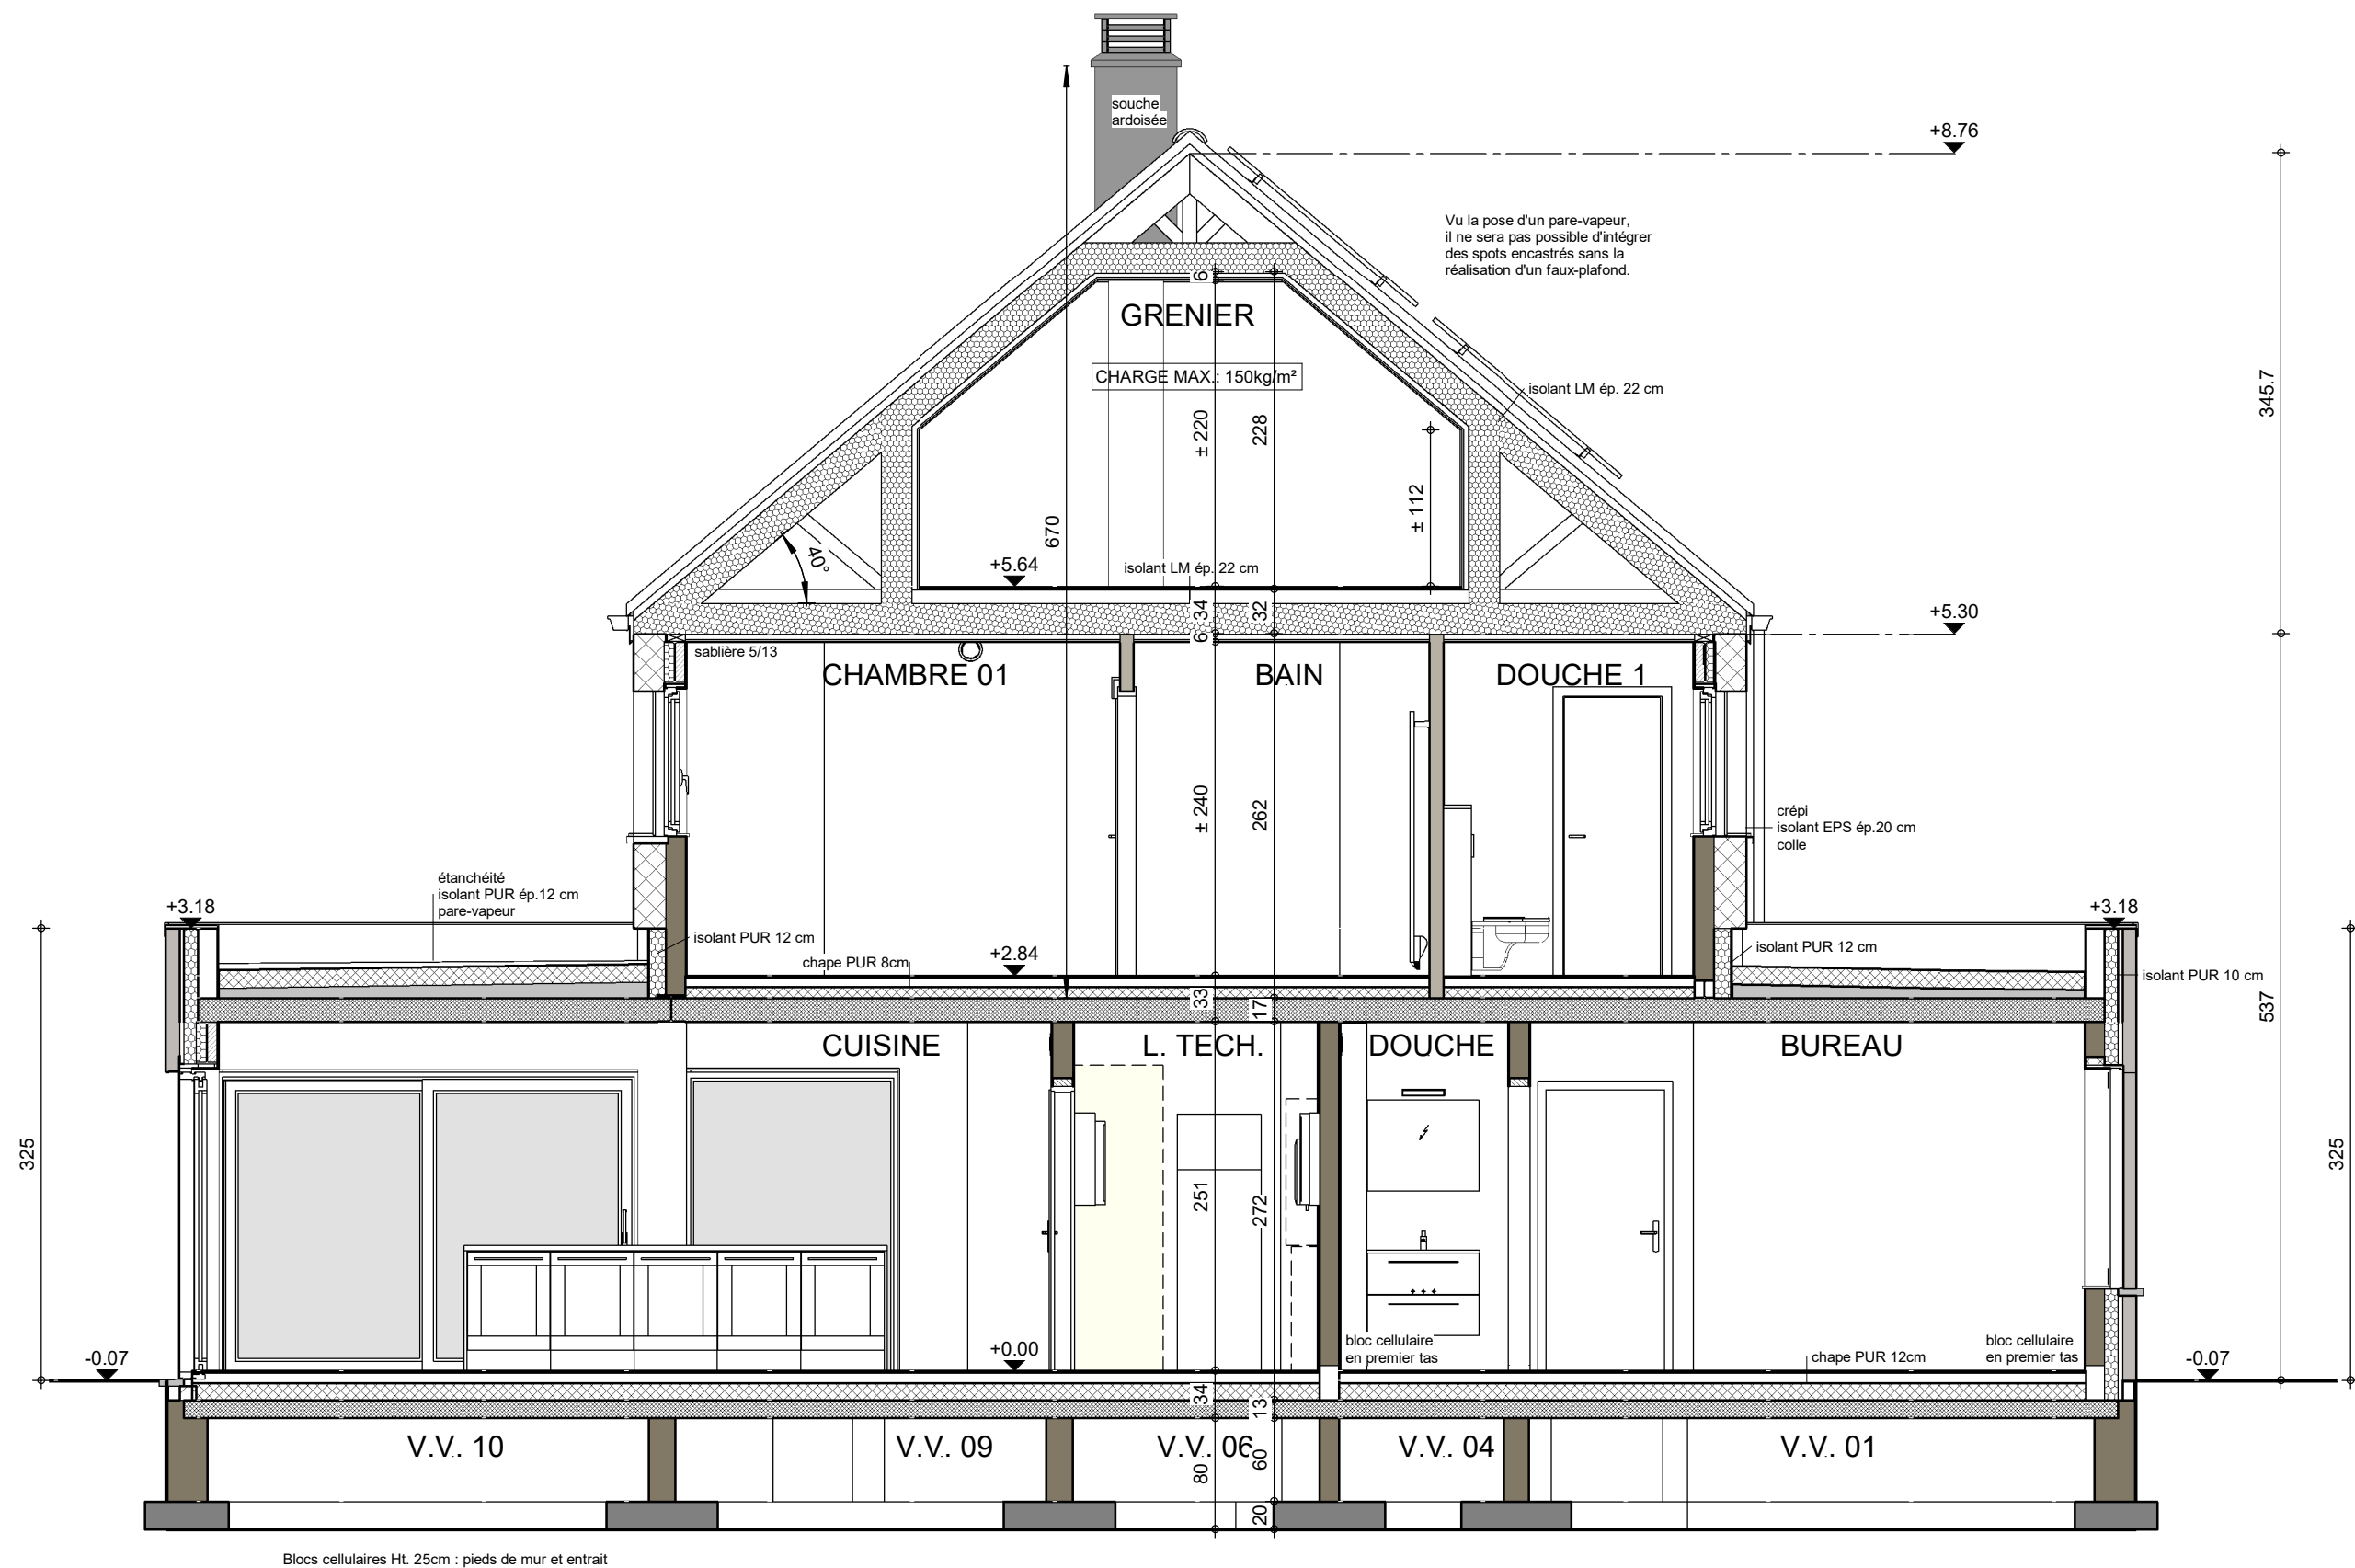

COUPE AA

220440/THO/LIP/JAJU			
Date :	14/06/2023	Echelle :	1/50


Le présent projet reste la propriété de la S.A. THOMAS & PIRON. Il est protégé par la législation en matière de création et ne peut en aucun cas faire l'objet d'une copie même partielle sans l'autorisation de l'auteur.



SOUS-SOL

220440/THO/LIP/JAJU			
Date :	14/06/2023	Echelle :	1/75


AVANT-PROJET de M. & Mme SARTILLOT - JUNGBLUT

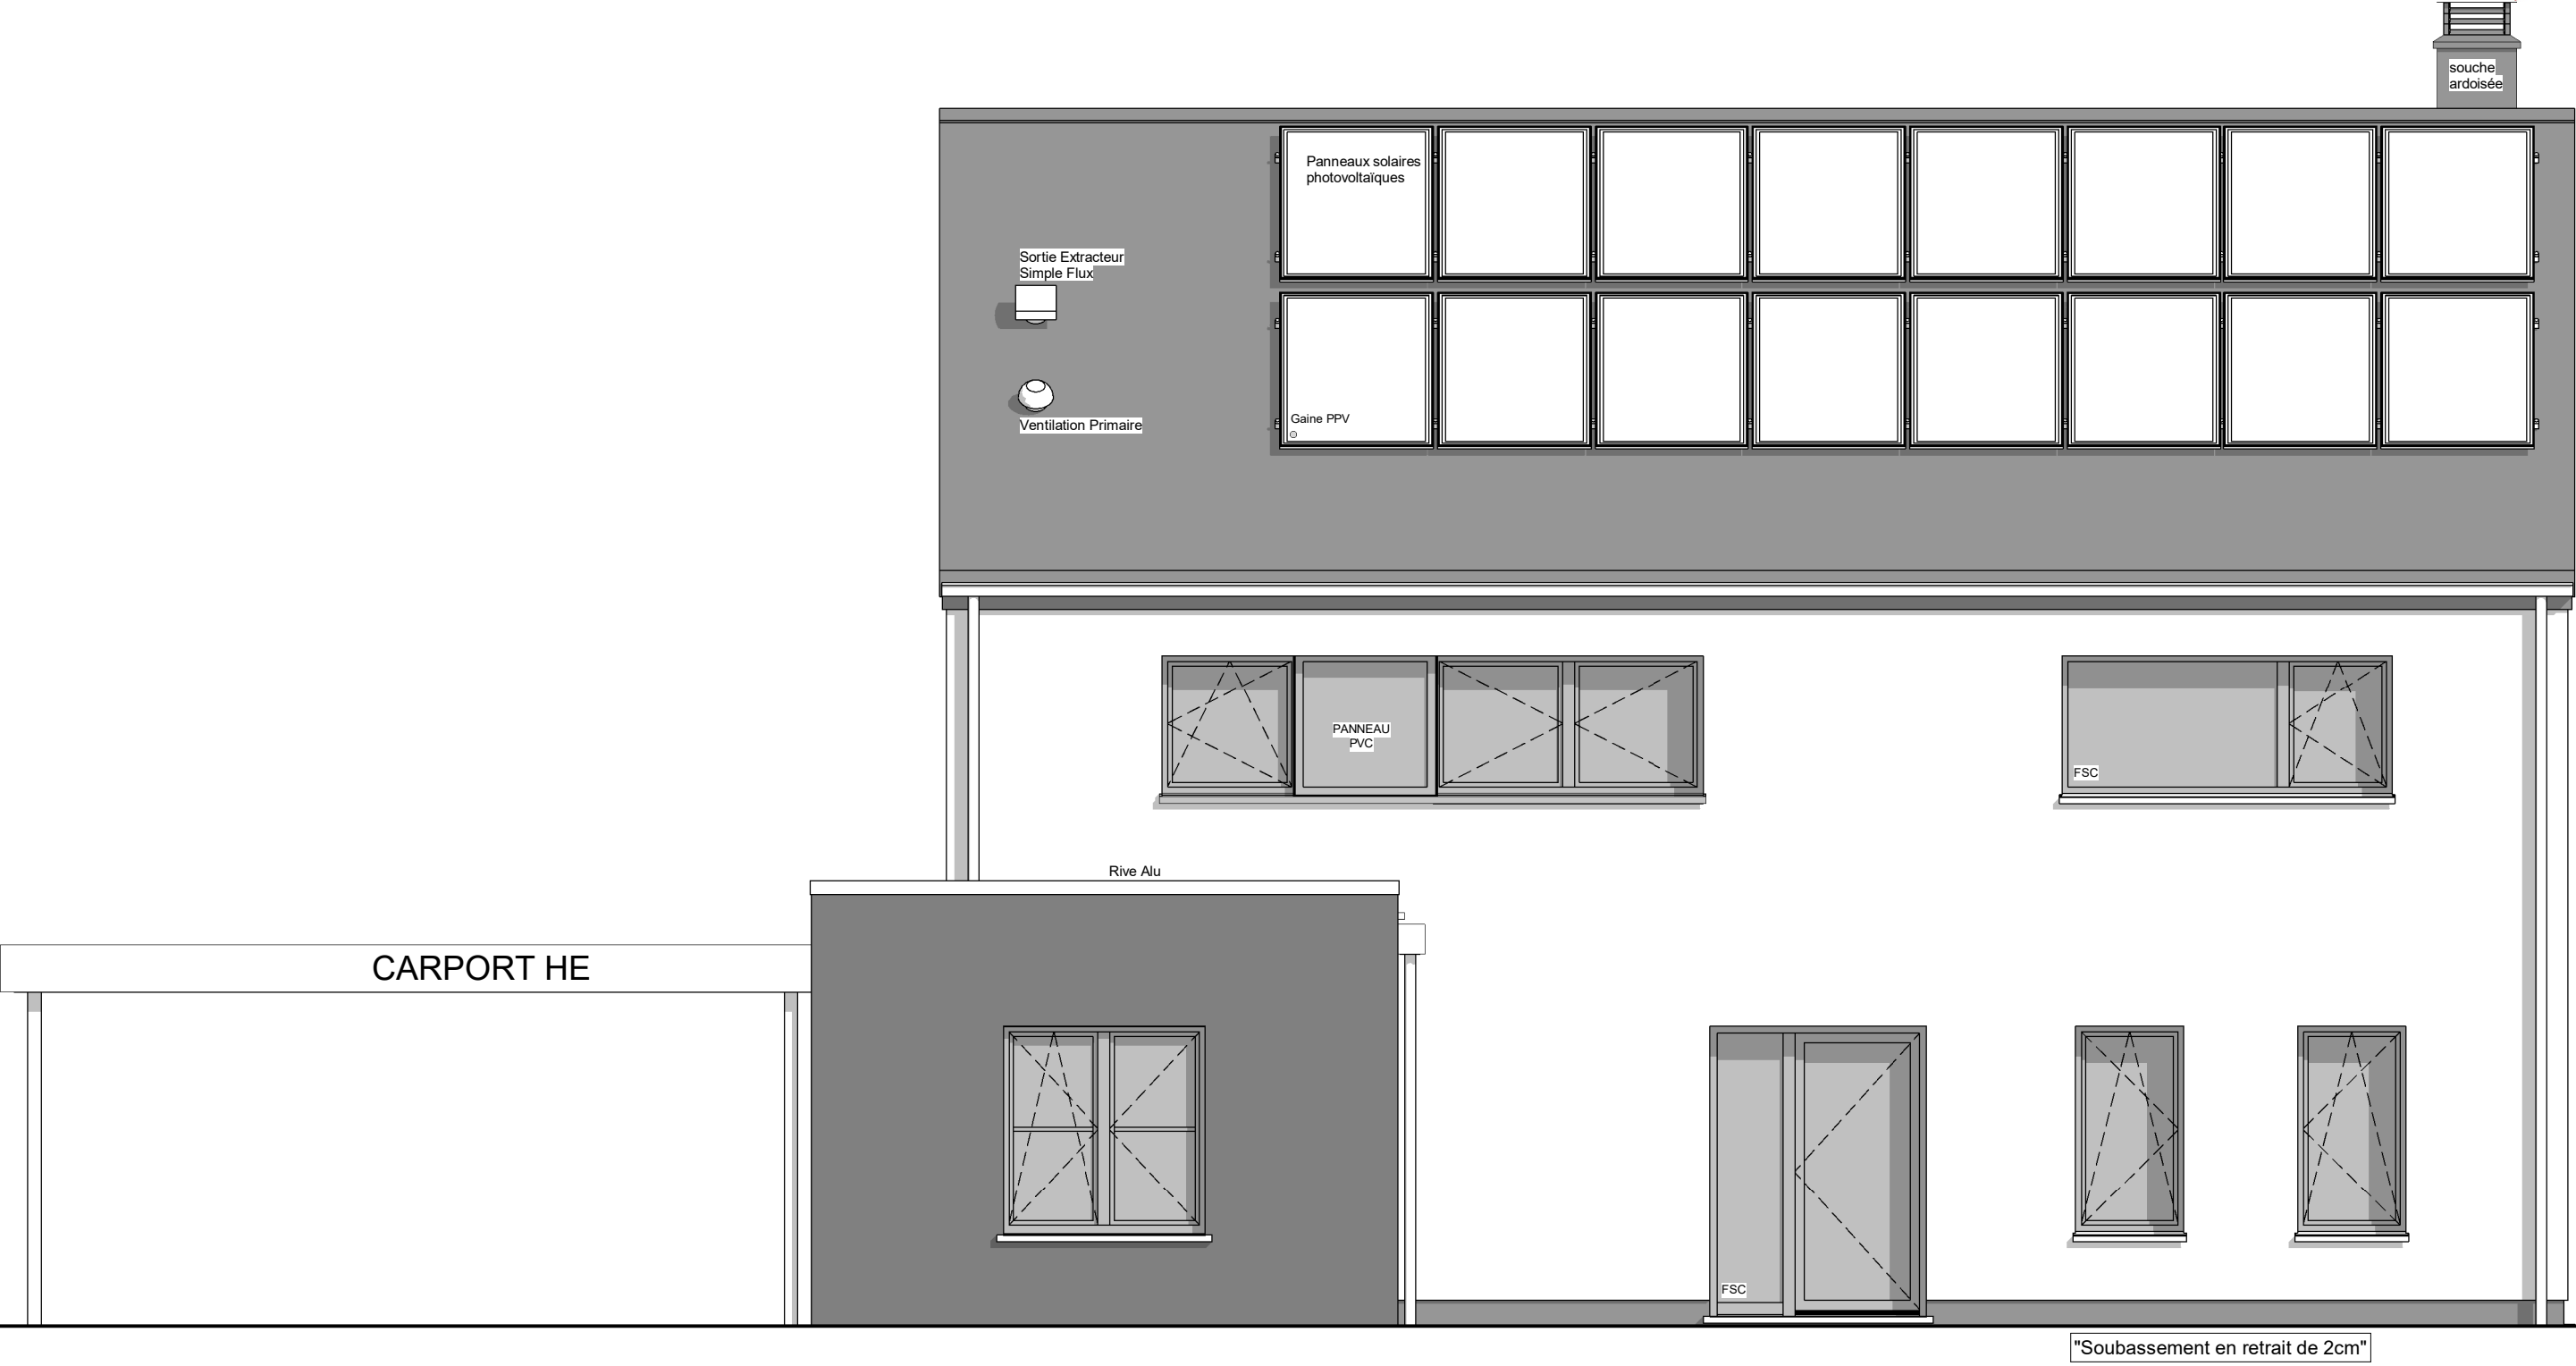

FACADE AVANT

220440/THO/LIP/JAJU			
Date :	14/06/2023	Echelle :	1/50

Le présent projet reste la propriété de la S.A. THOMAS & PIRON. Il est protégé par la législation en matière de création et ne peut en aucun cas faire l'objet d'une copie même partielle sans l'autorisation de l'auteur.

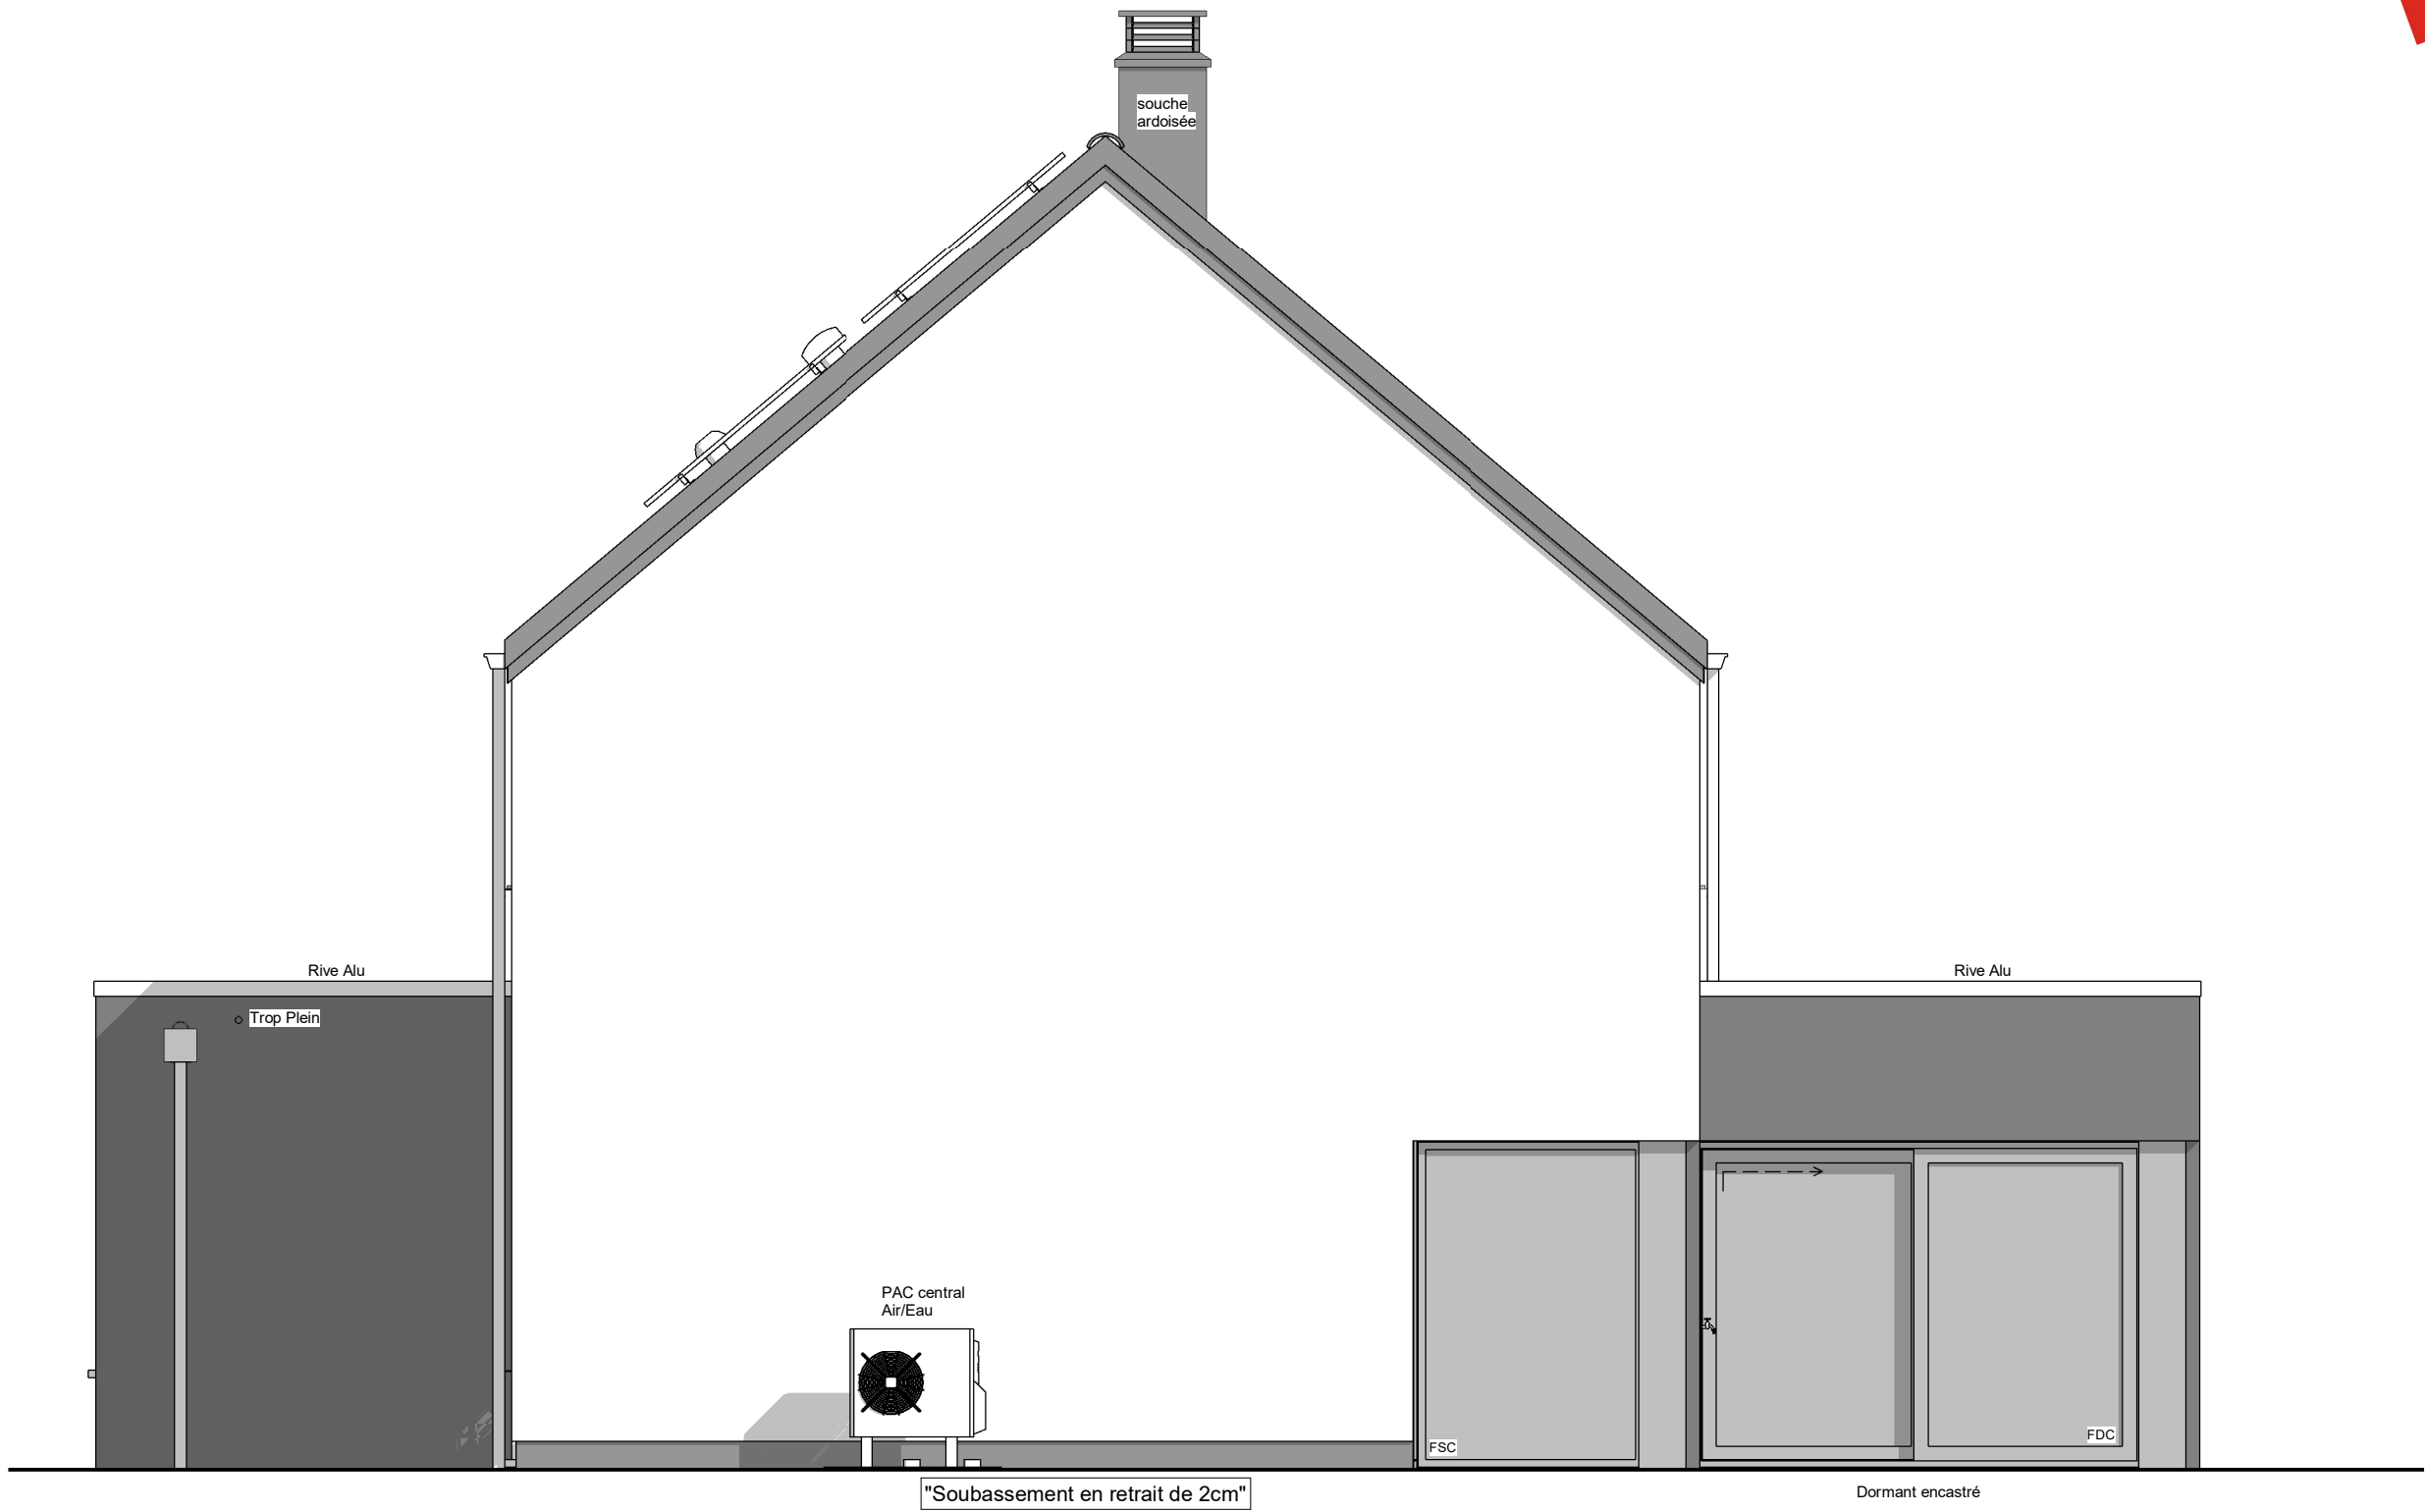

PIGNON DROIT

220440/THO/LIP/JAJU			
Date :	14/06/2023	Echelle :	1/50

Le présent projet reste la propriété de la S.A. THOMAS & PIRON. Il est protégé par la législation en matière de création et ne peut en aucun cas faire l'objet d'une copie même partielle sans l'autorisation de l'auteur.

AVANT-PROJET de M. & Mme SARTILLOT - JUNGBLUT



FACADE ARRIERE

220440/THO/LIP/JAJU			
Date :	14/06/2023	Echelle :	1/50

Le présent projet reste la propriété de la S.A. THOMAS & PIRON. Il est protégé par la législation en matière de création et ne peut en aucun cas faire l'objet d'une copie même partielle sans l'autorisation de l'auteur.