


AVANT-PROJET de M. & Mme SARTILLOT - JUNGBLUT

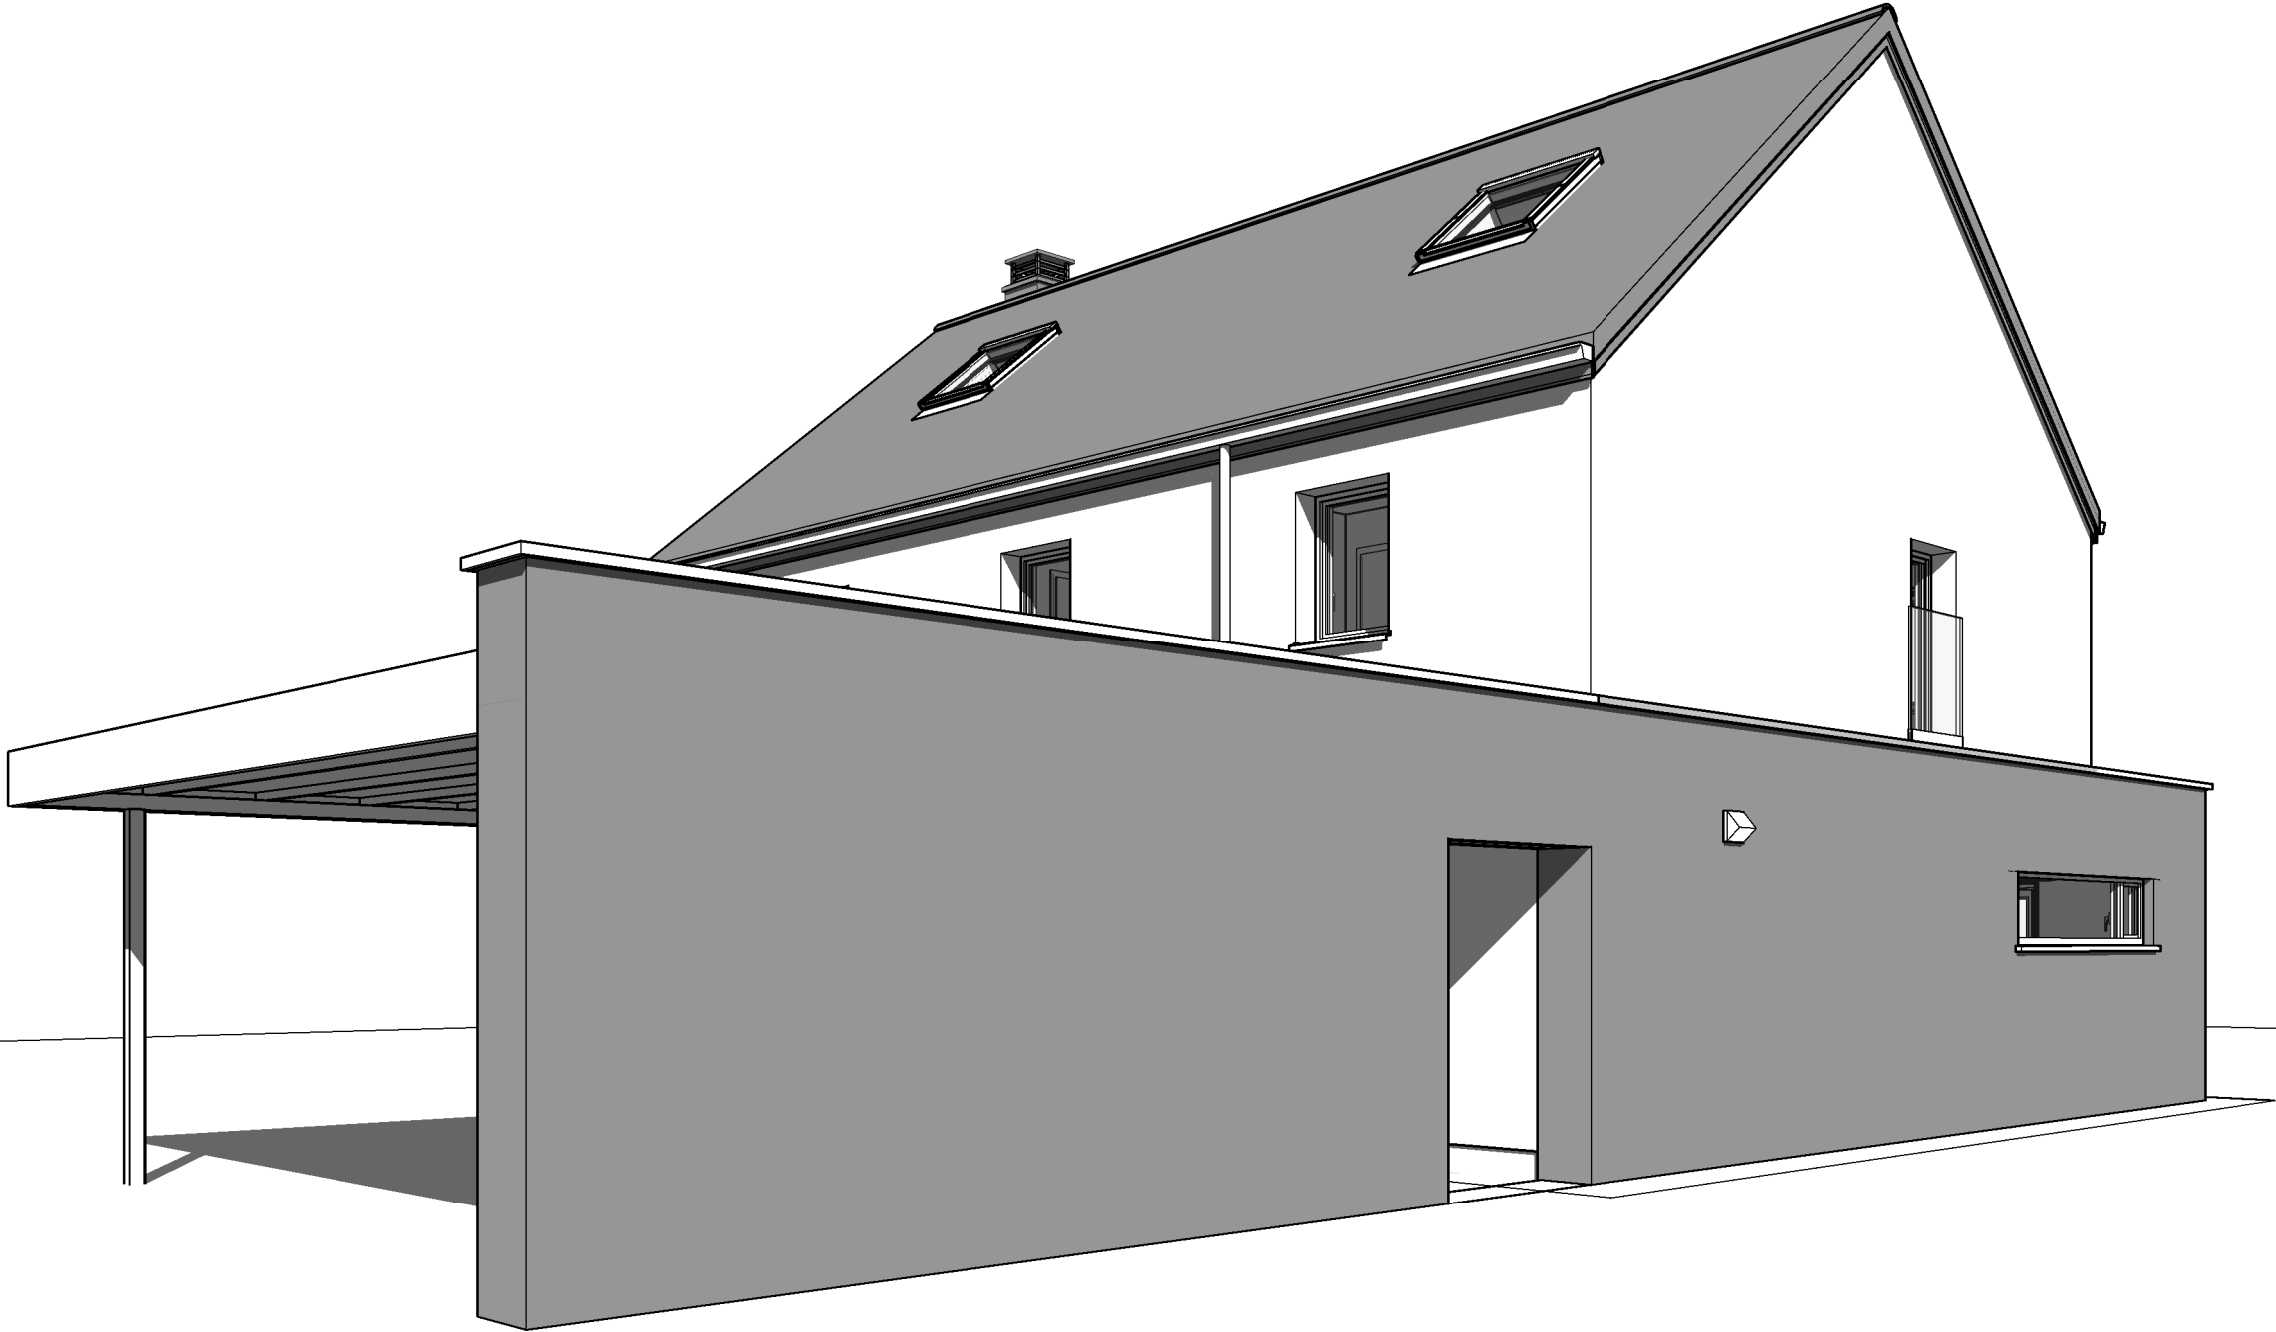

220584/THO/LIP/JAJU		
Date :	26/10/2023	Echelle :



Le présent projet reste la propriété de la S.A. THOMAS & PIRON. Il est protégé par la législation en matière de création et ne peut en aucun cas faire l'objet d'une copie même partielle sans l'autorisation de l'auteur.

AVANT-PROJET de M. & Mme SARTILLOT - JUNGBLUT




220584/THO/LIP/JAJU		
Date :	26/10/2023	Echelle :

Le présent projet reste la propriété de la S.A. THOMAS & PIRON. Il est protégé par la législation en matière de création et ne peut en aucun cas faire l'objet d'une copie même partielle sans l'autorisation de l'auteur.

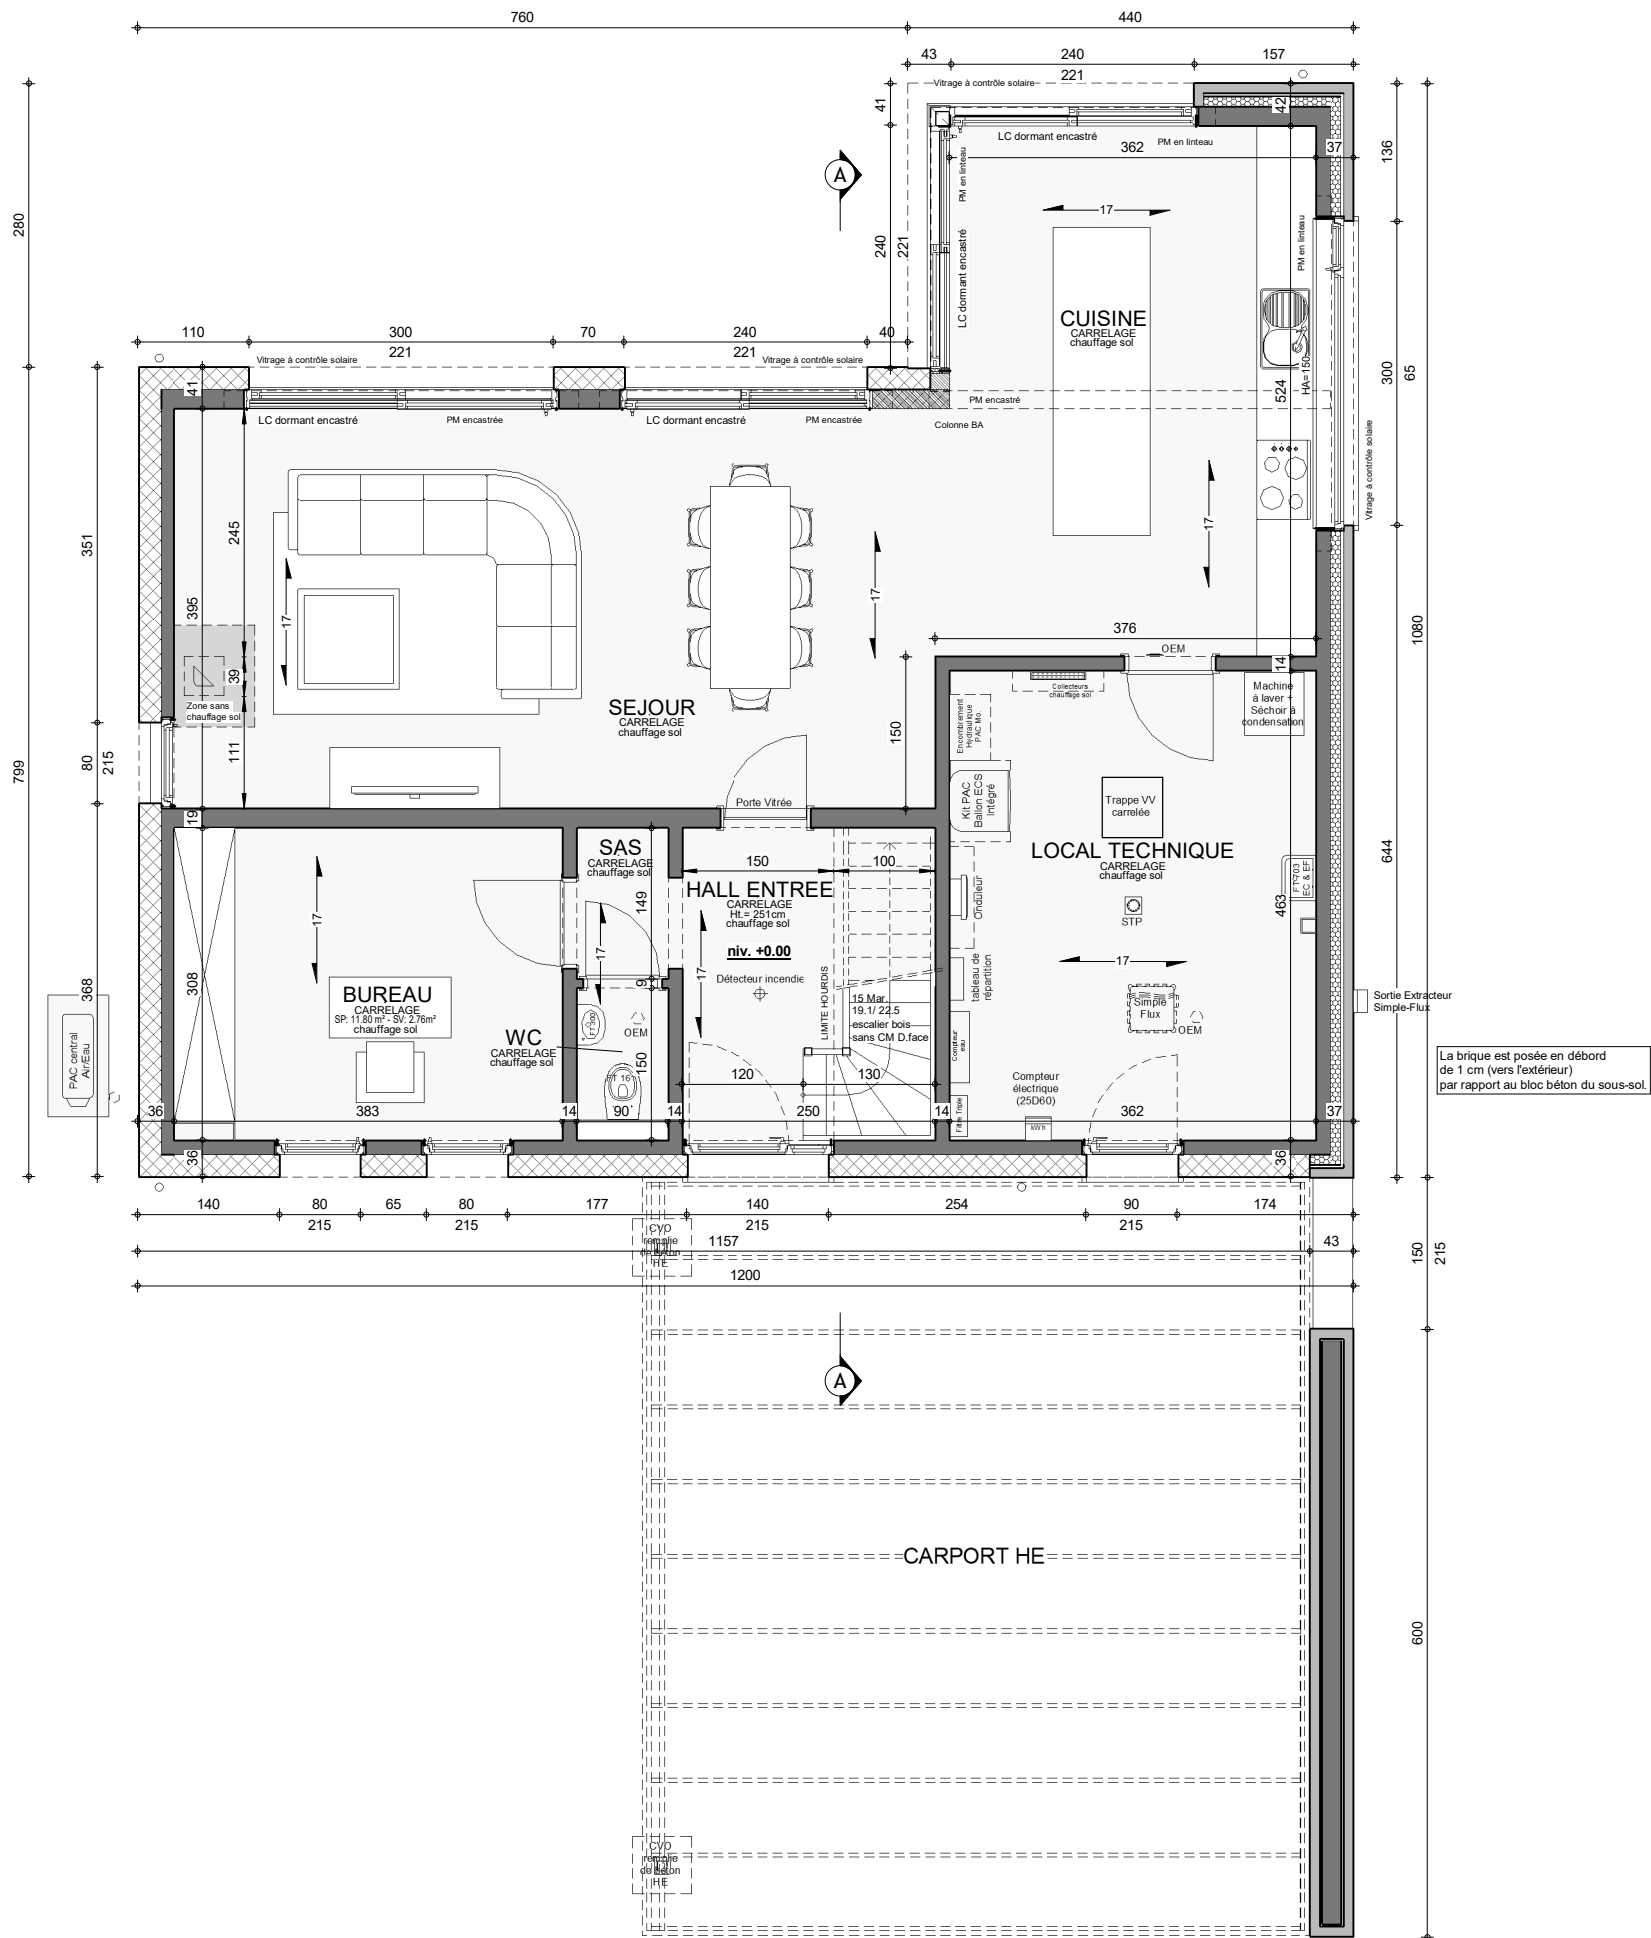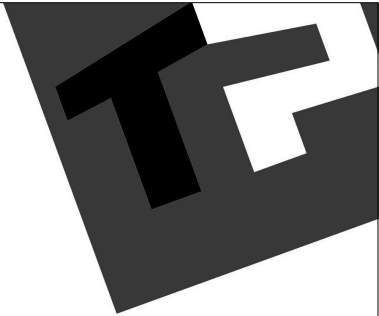



La brique est posée en débord de 1 cm (vers l'extérieur) par rapport au bloc béton du sous-sol.

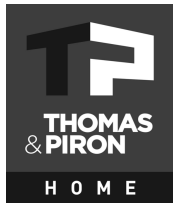

Vu la pose d'un pare-vapeur, il ne sera pas possible d'intégrer des spots encastrés sans réalisation d'un faux-plafond

Date :	26/10/2023	Echelle :	1/50
--------	------------	-----------	------


AVANT-PROJET de M. & Mme SARTILLOT - JUNGBLUT

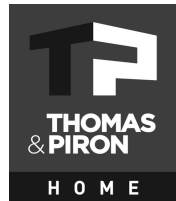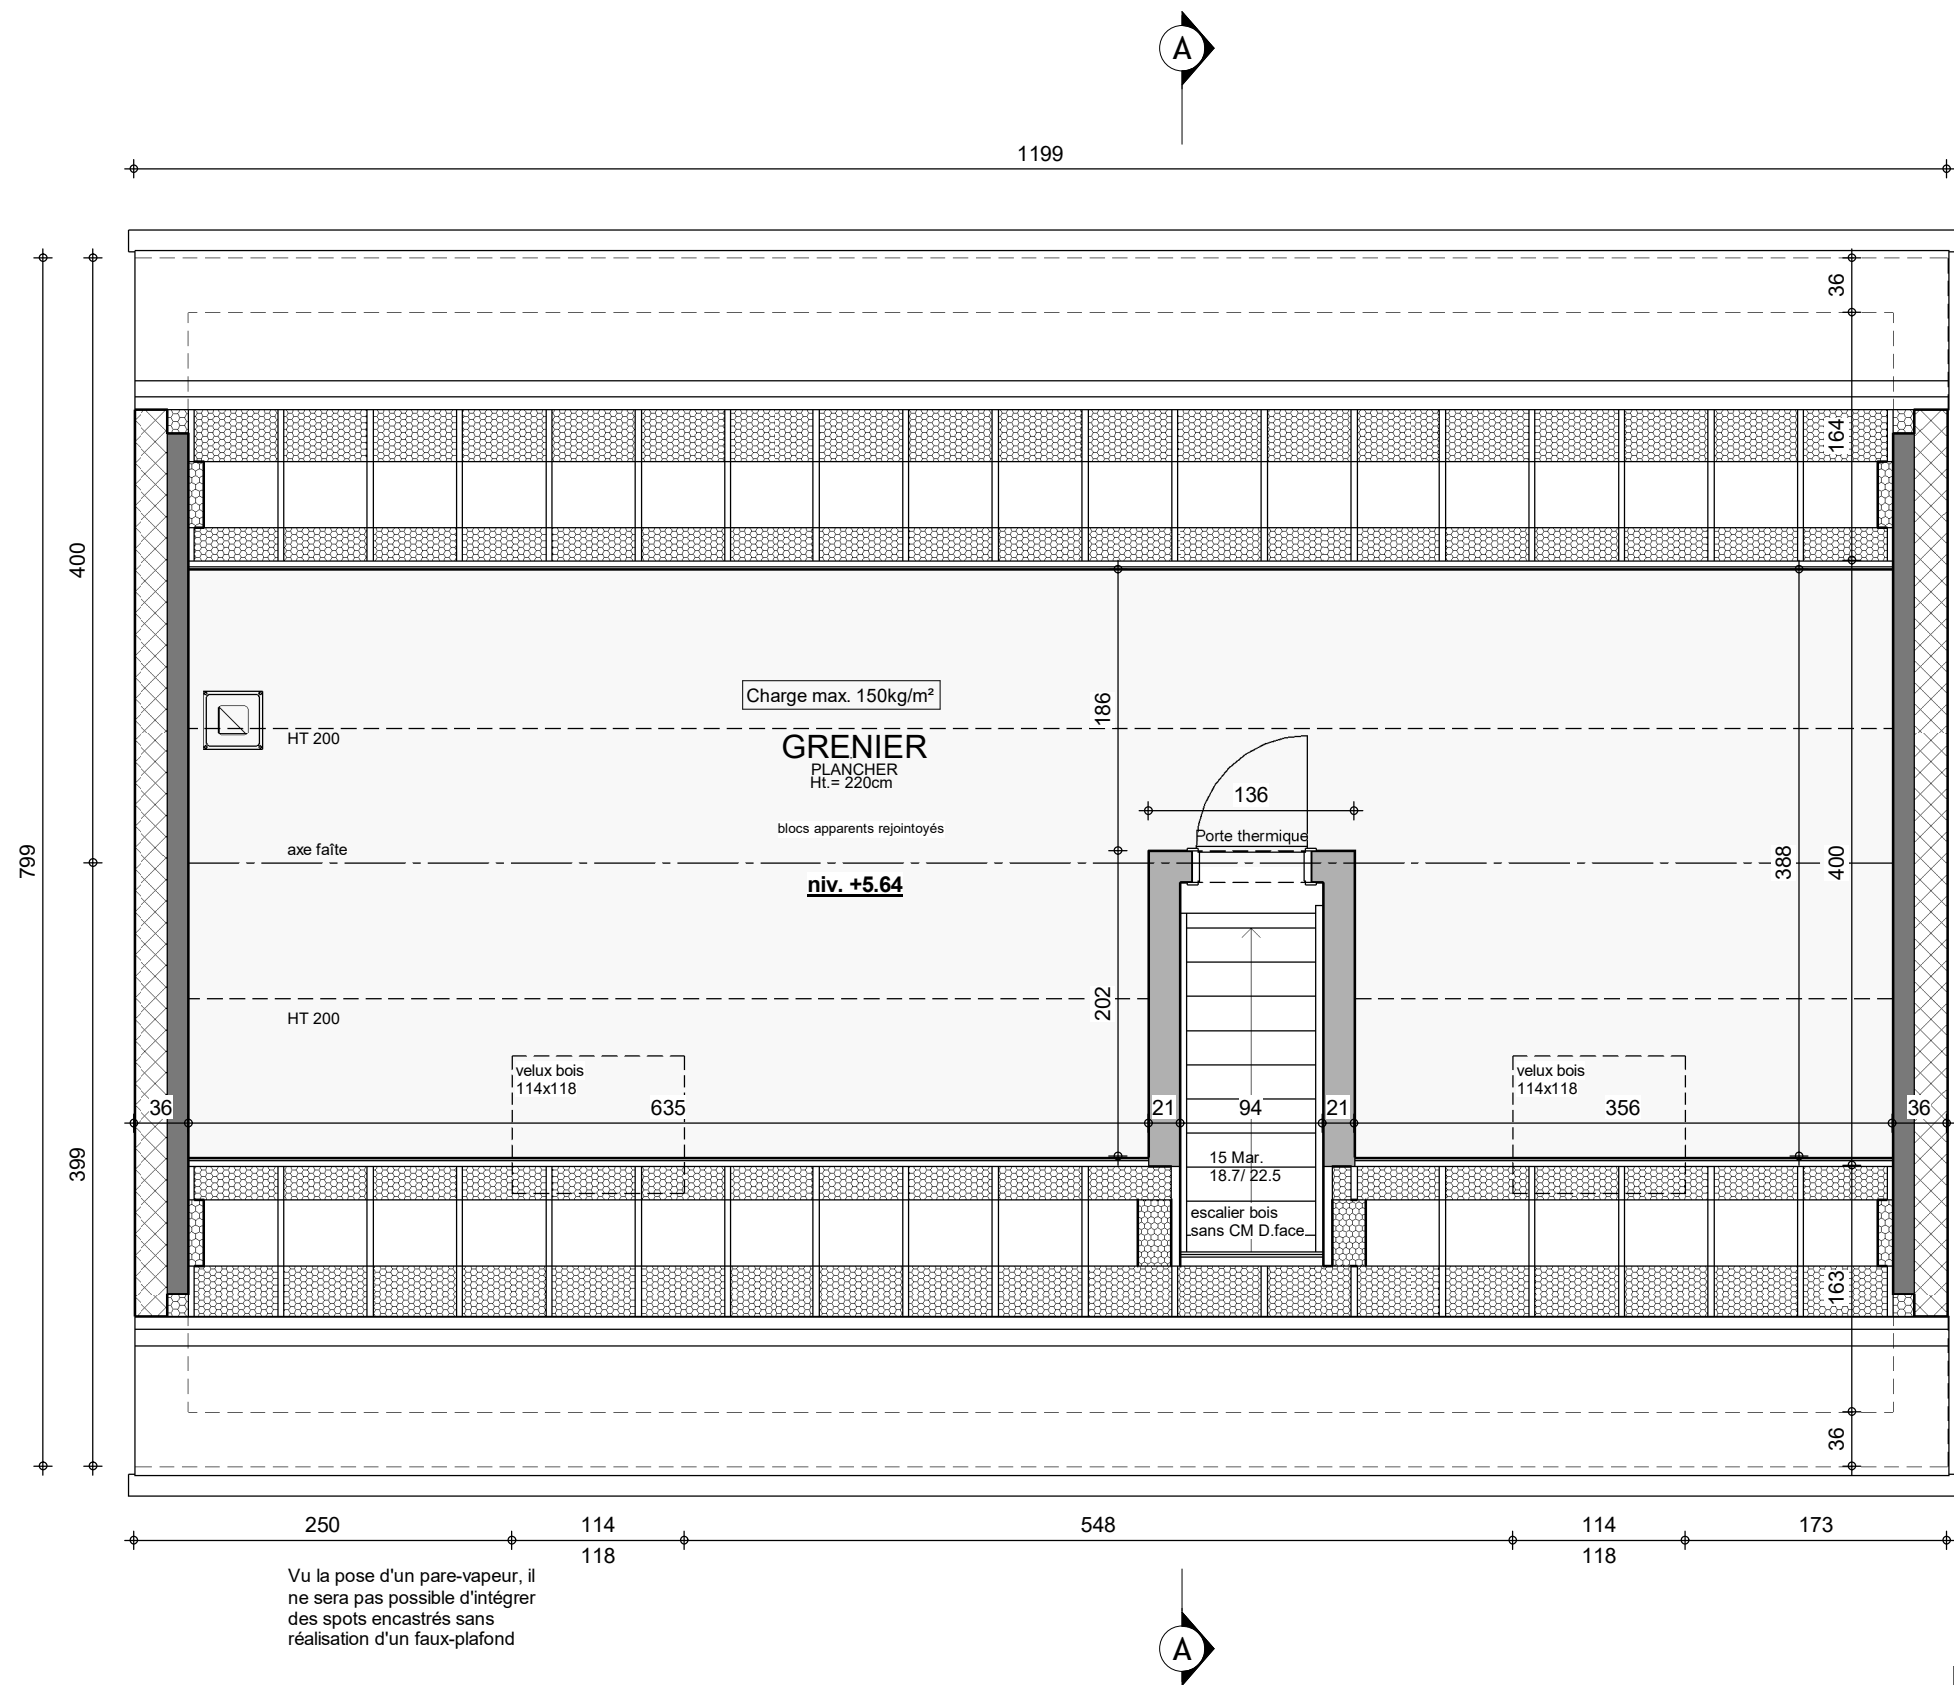



GRENIER

220584/THO/LIP/JAJU			
Date :	26/10/2023	Echelle :	1/50

Le présent projet reste la propriété de la S.A. THOMAS & PIRON. Il est protégé par la législation en matière de création et ne peut en aucun cas faire l'objet d'une copie même partielle sans l'autorisation de l'auteur.

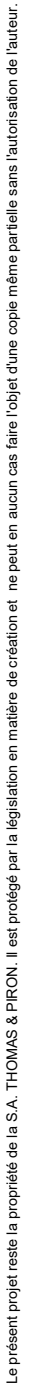

A3 : 420mm x 297mm

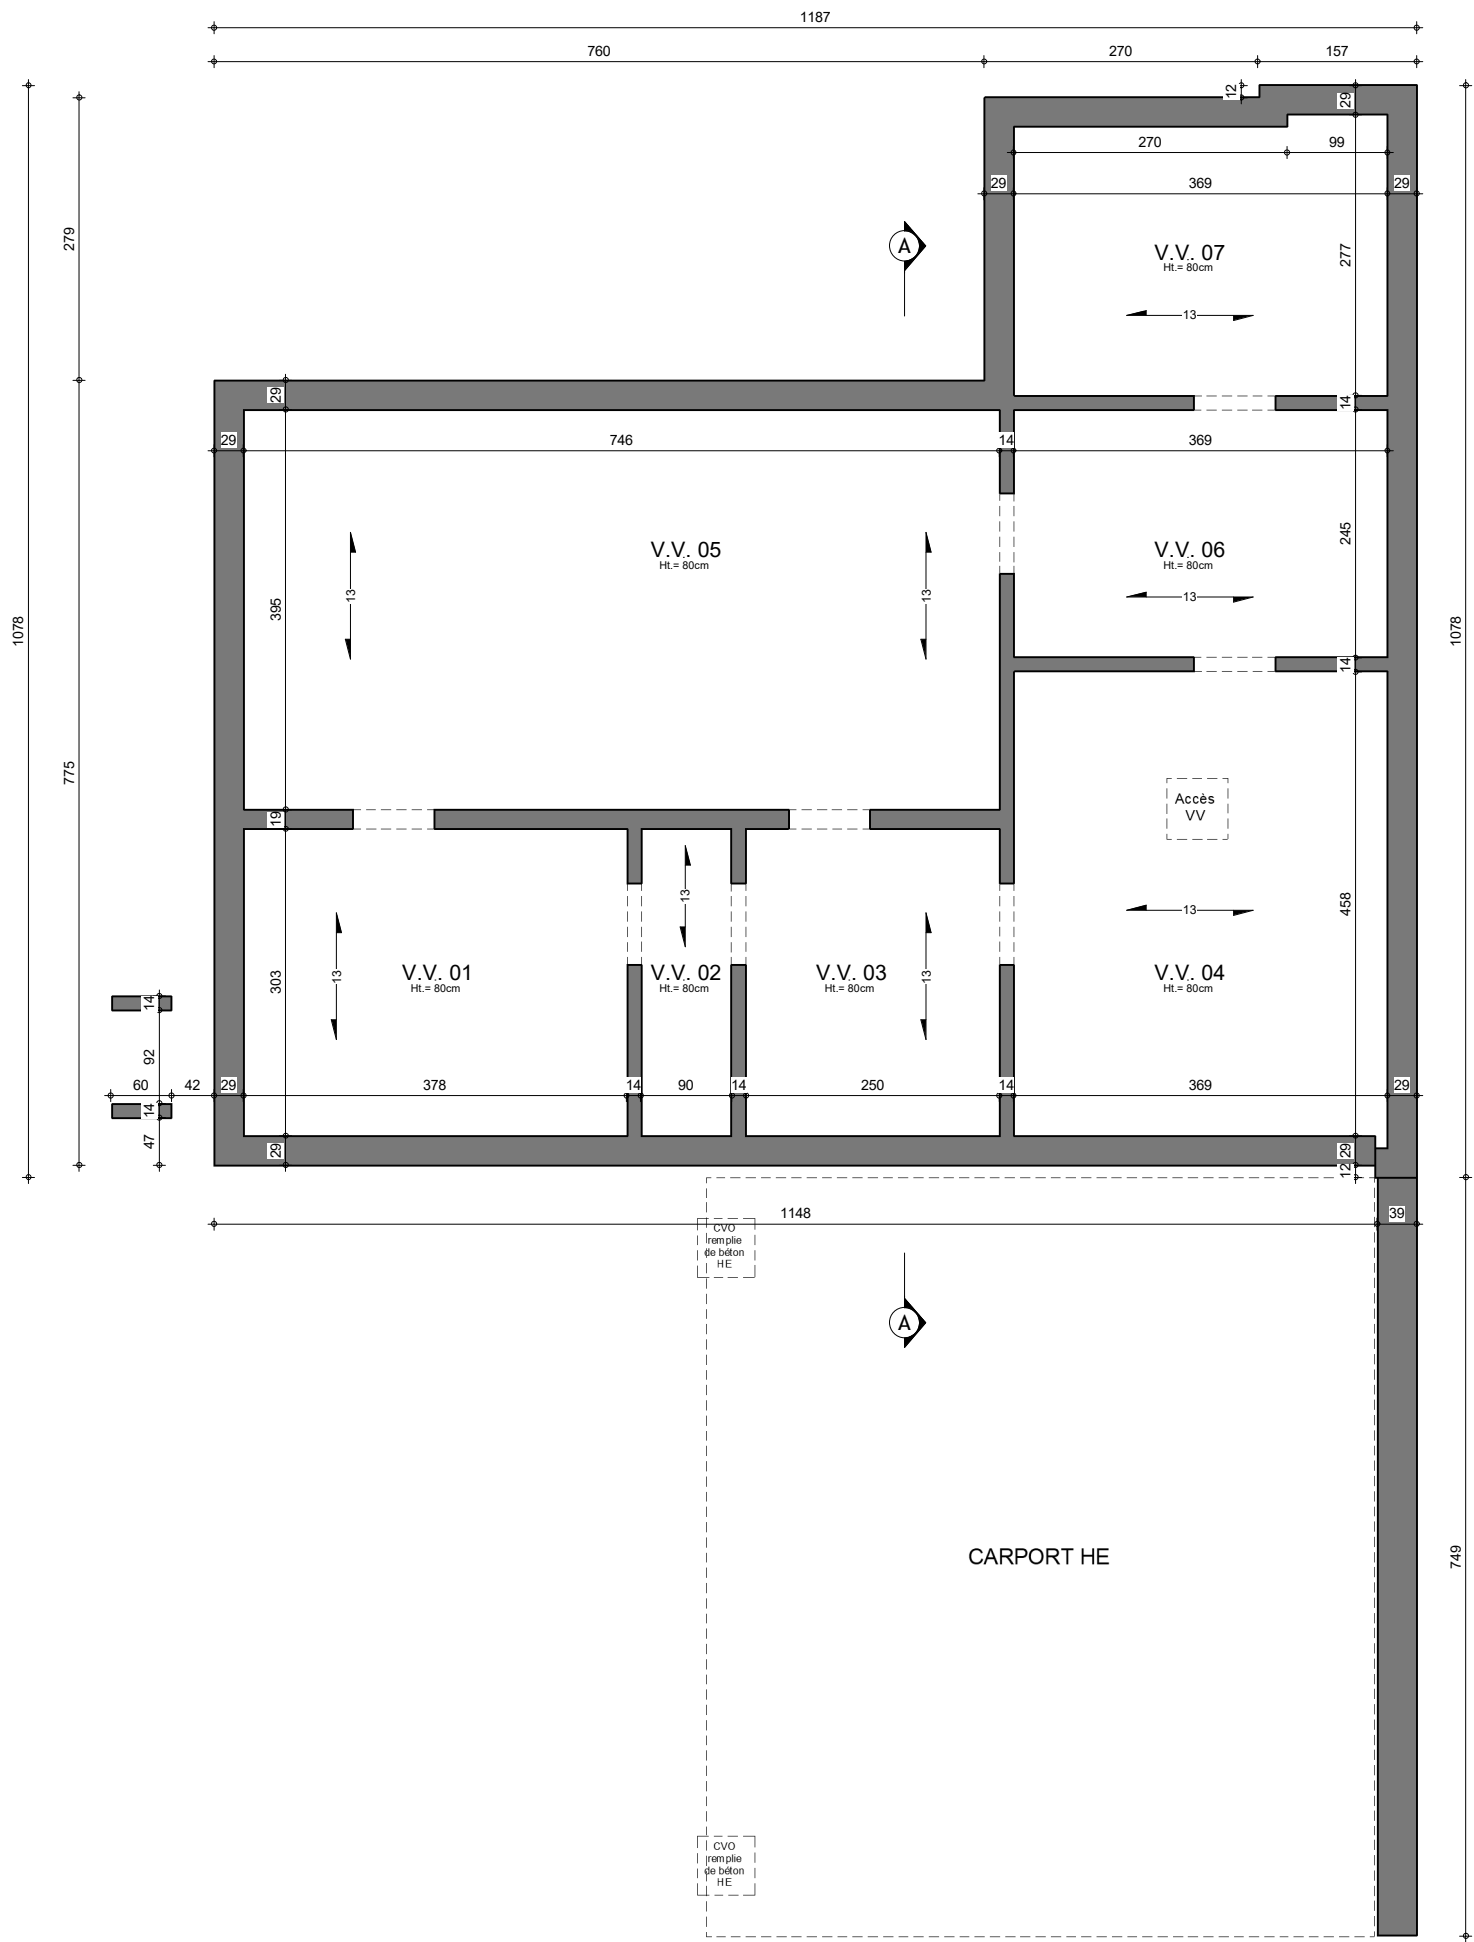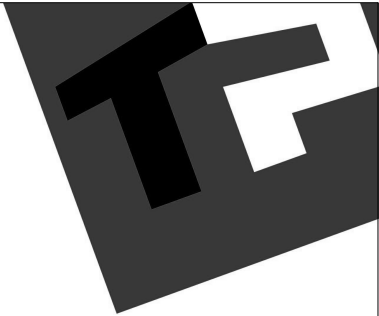

SOUS-SOL

220584/THO/LIP/JAJU		
Date :	26/10/2023	Echelle : 1/75




FACADE AVANT

220584/THO/LIP/JAJU			
Date :	26/10/2023	Echelle :	1/50

Le présent projet reste la propriété de la S.A. THOMAS & PIRON. Il est protégé par la législation en matière de création et ne peut en aucun cas faire l'objet d'une copie même partielle sans l'autorisation de l'auteur.


AVANT-PROJET de M. & Mme SARTILLOT - JUNGBLUT

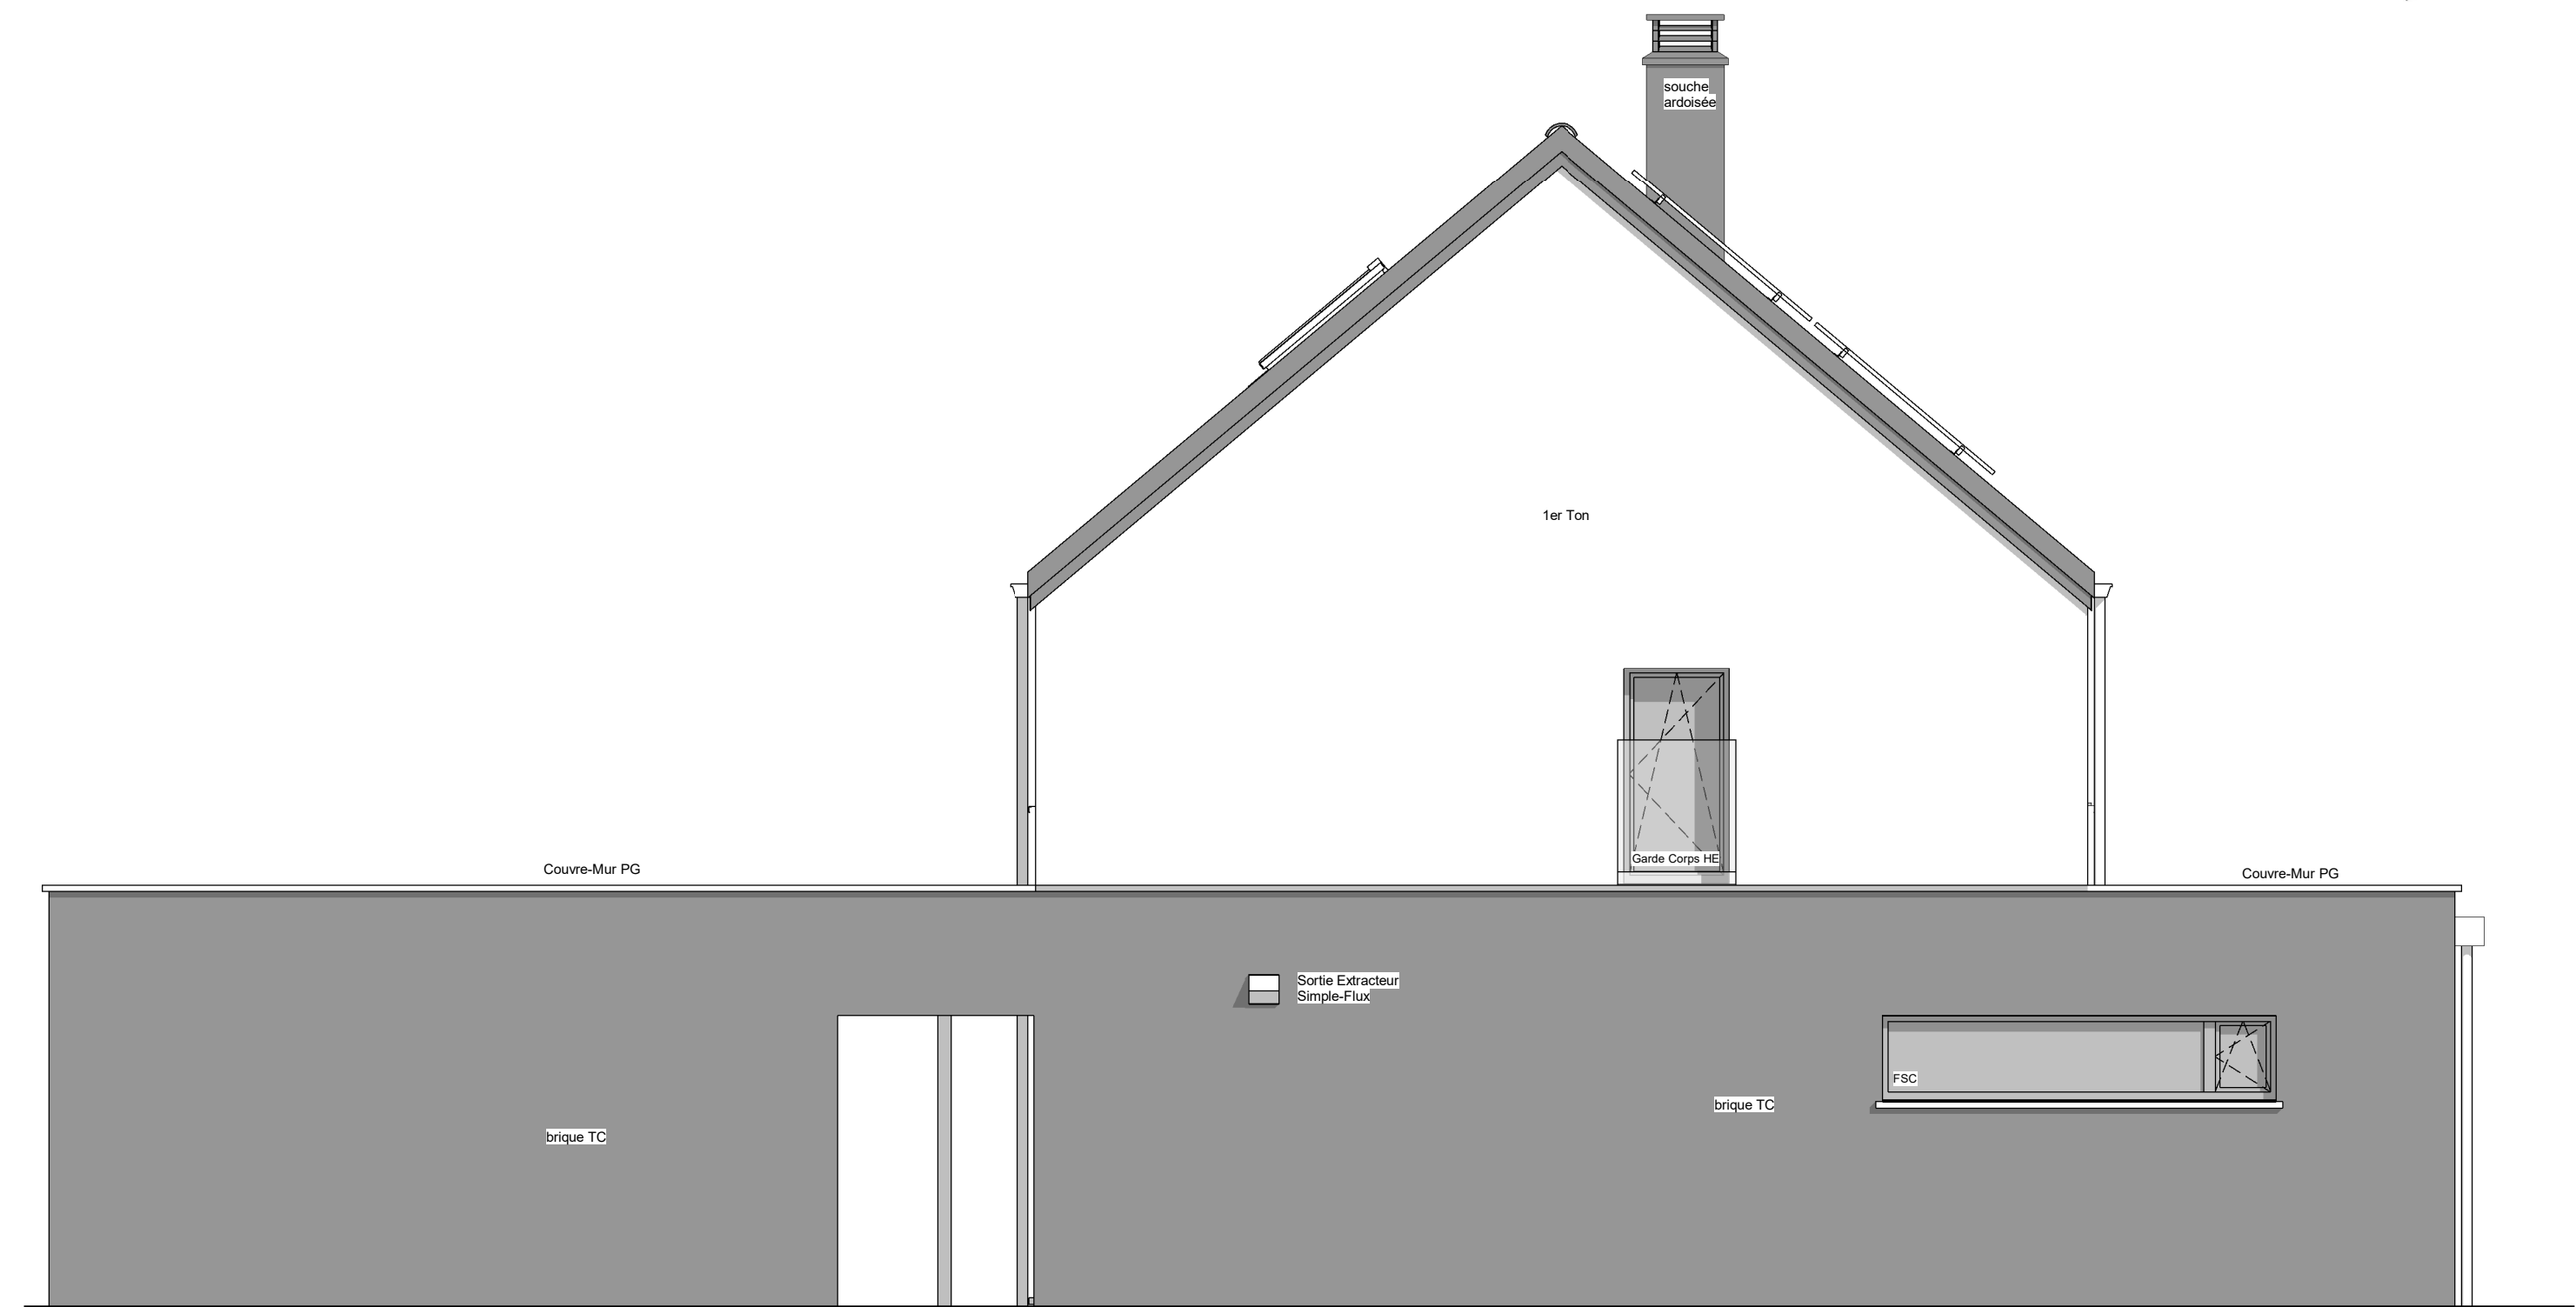

PIGNON DROIT

220584/THO/LIP/JAJU			
Date :	26/10/2023	Echelle :	1/50



Le présent projet reste la propriété de la S.A. THOMAS & PIRON. Il est protégé par la législation en matière de création et ne peut en aucun cas faire l'objet d'une copie même partielle sans l'autorisation de l'auteur.

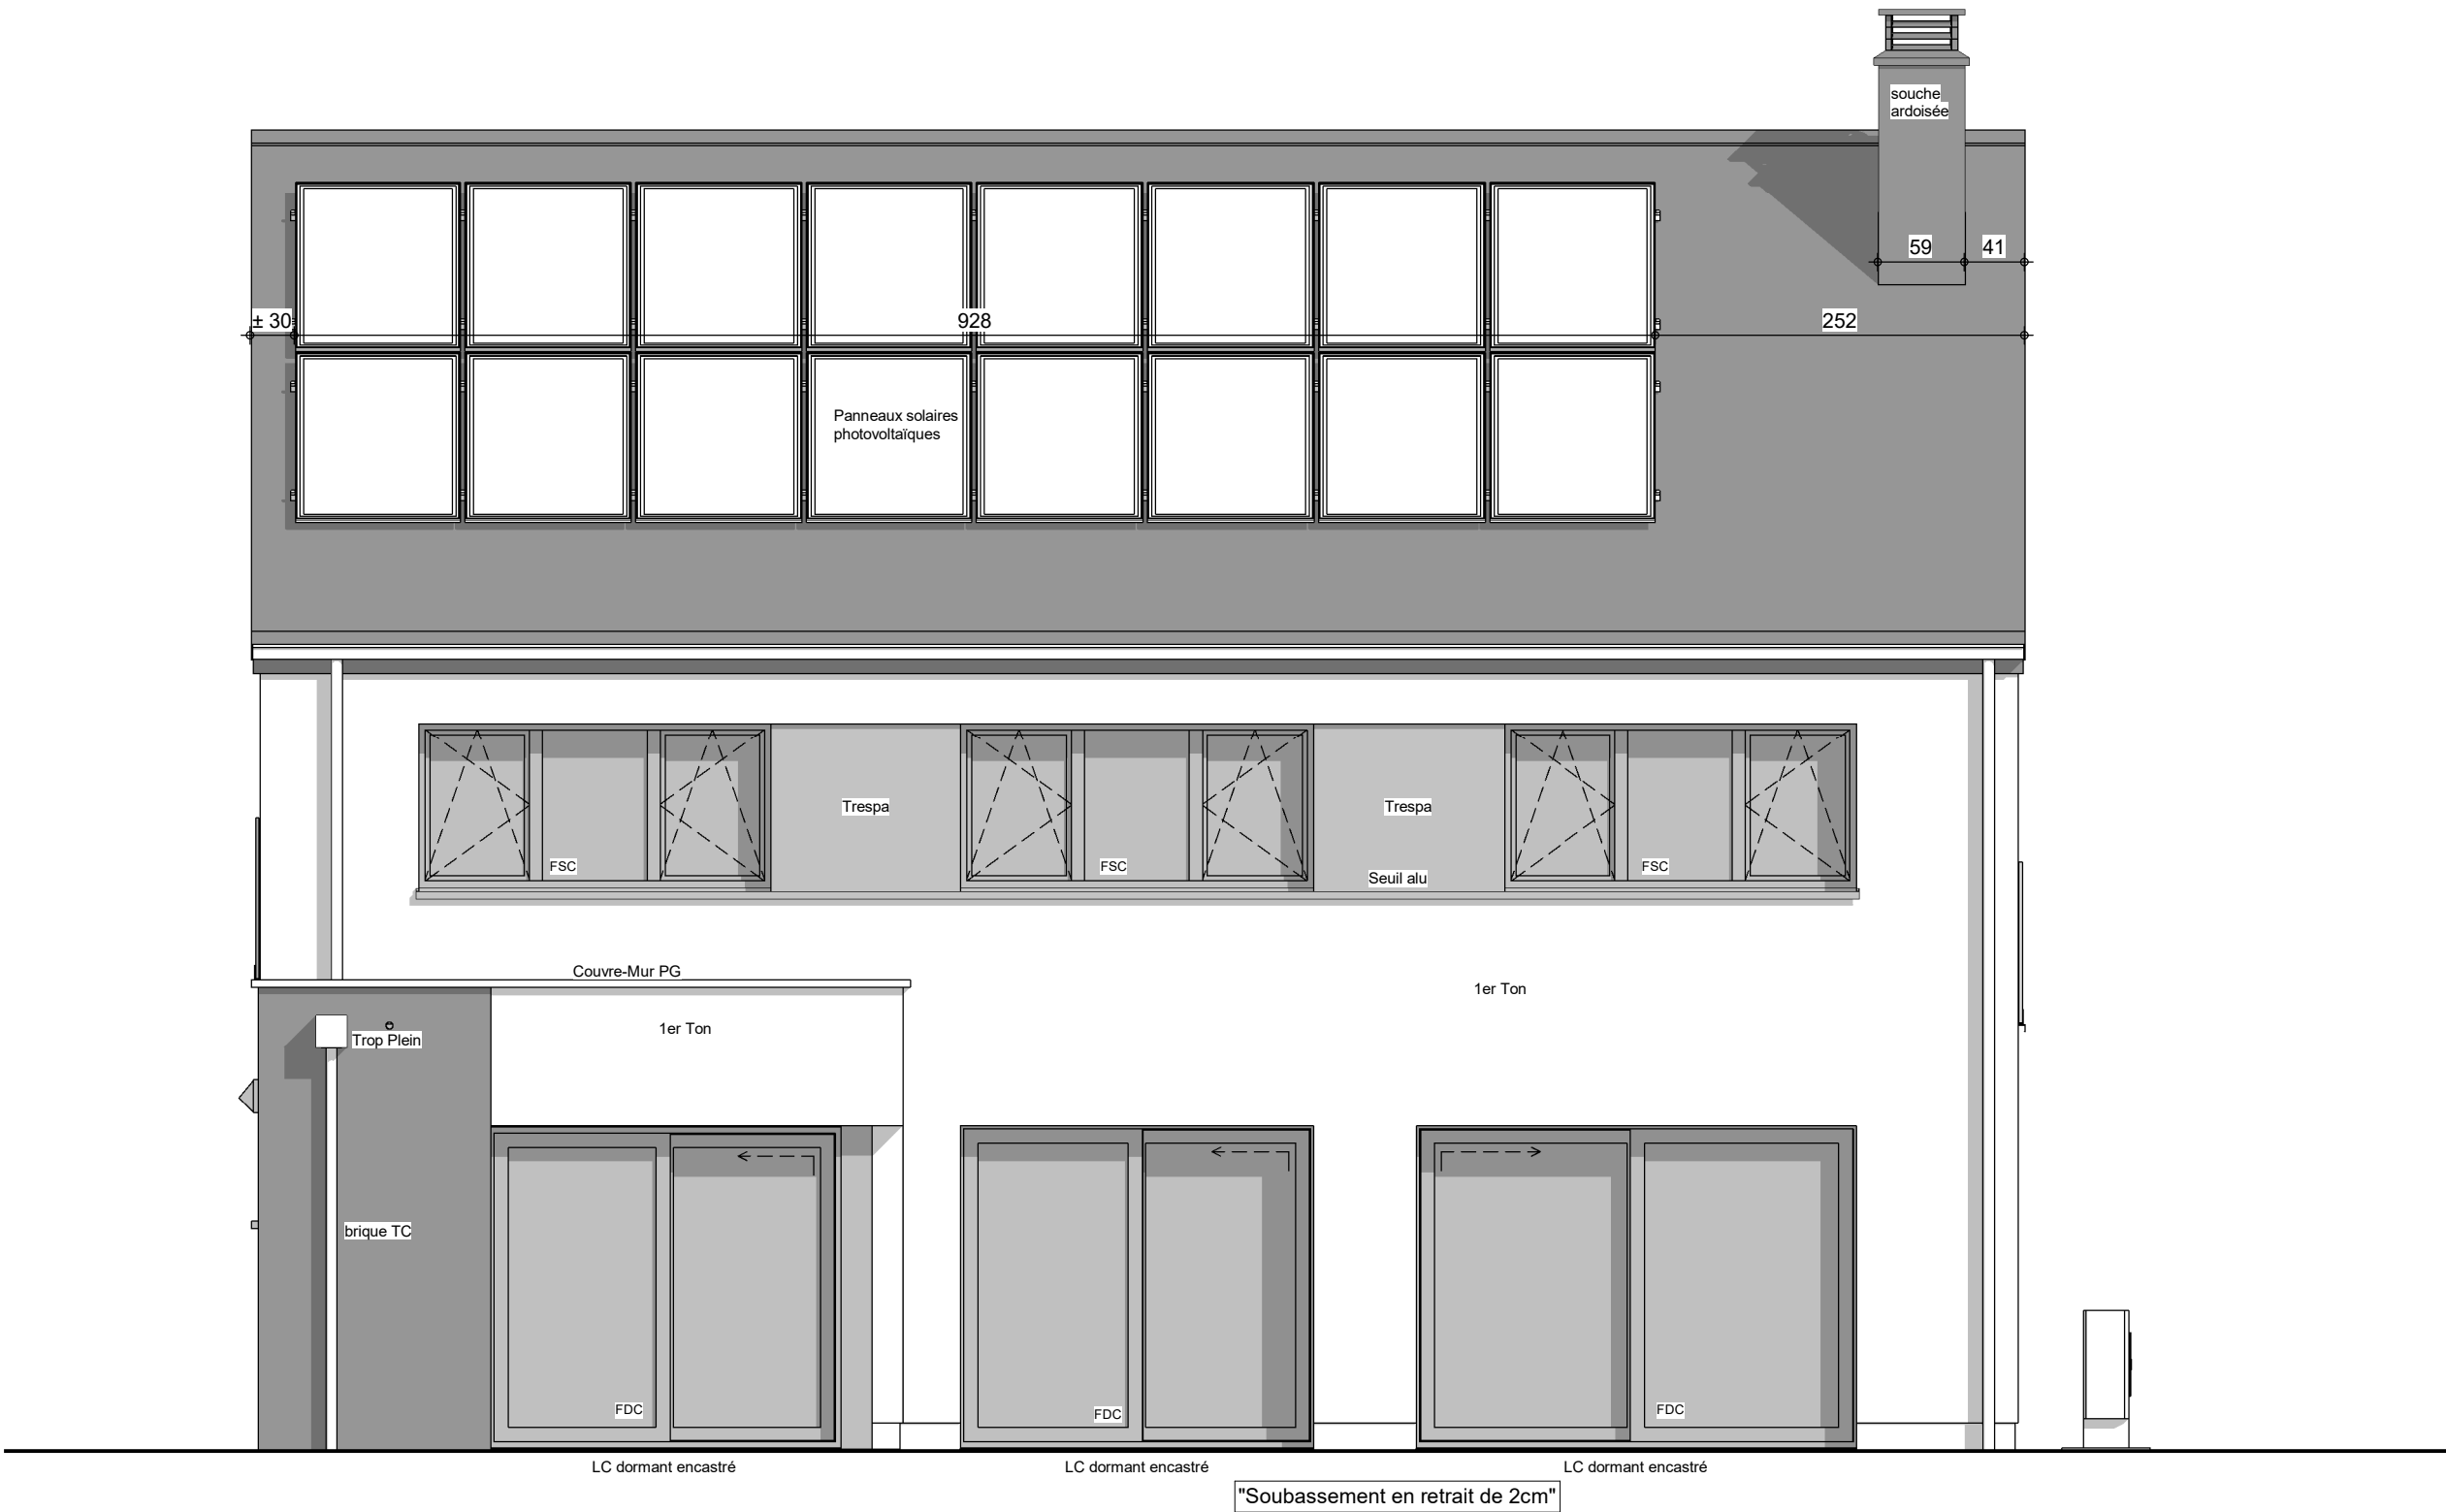

FACADE ARRIERE

220584/THO/LIP/JAJU			
Date :	26/10/2023	Echelle :	1/50

Le présent projet reste la propriété de la S.A. THOMAS & PIRON. Il est protégé par la législation en matière de création et ne peut en aucun cas faire l'objet d'une copie même partielle sans l'autorisation de l'auteur.

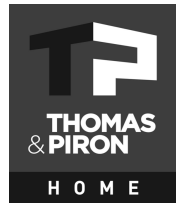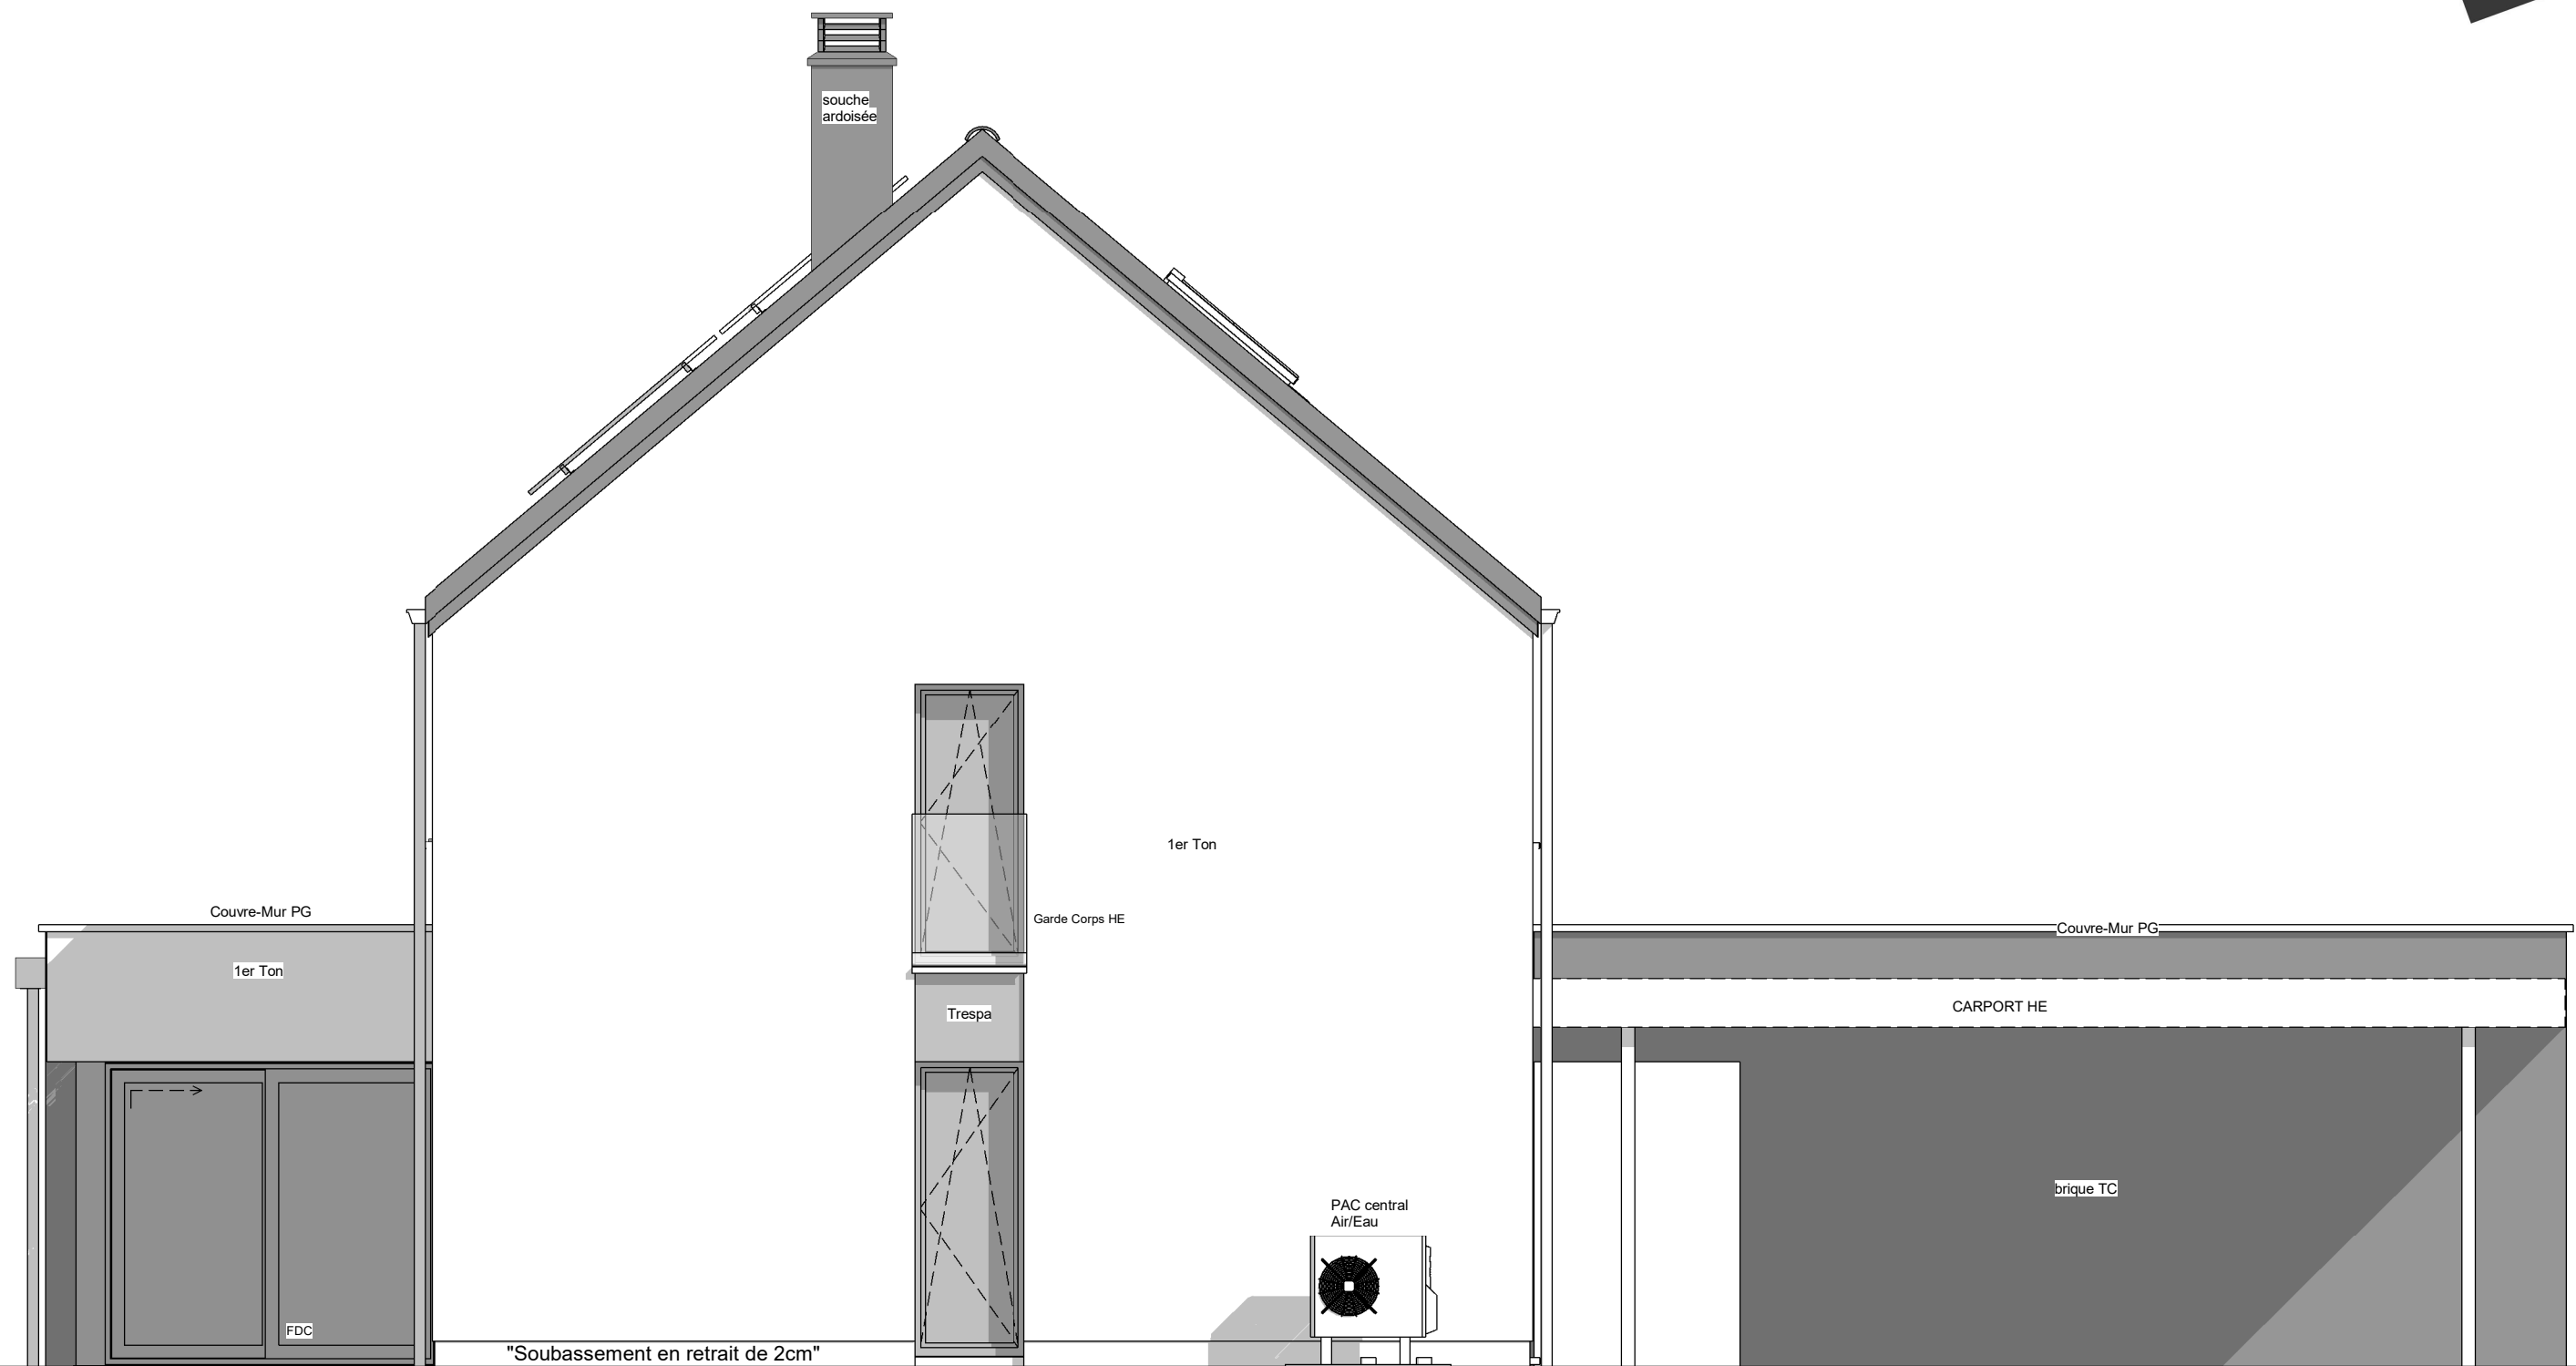

PIGNON GAUCHE

220584/THO/LIP/JAJU			
Date :	26/10/2023	Echelle :	1/50

Le présent projet reste la propriété de la S.A. THOMAS & PIRON. Il est protégé par la législation en matière de création et ne peut en aucun cas faire l'objet d'une copie même partielle sans l'autorisation de l'auteur.