


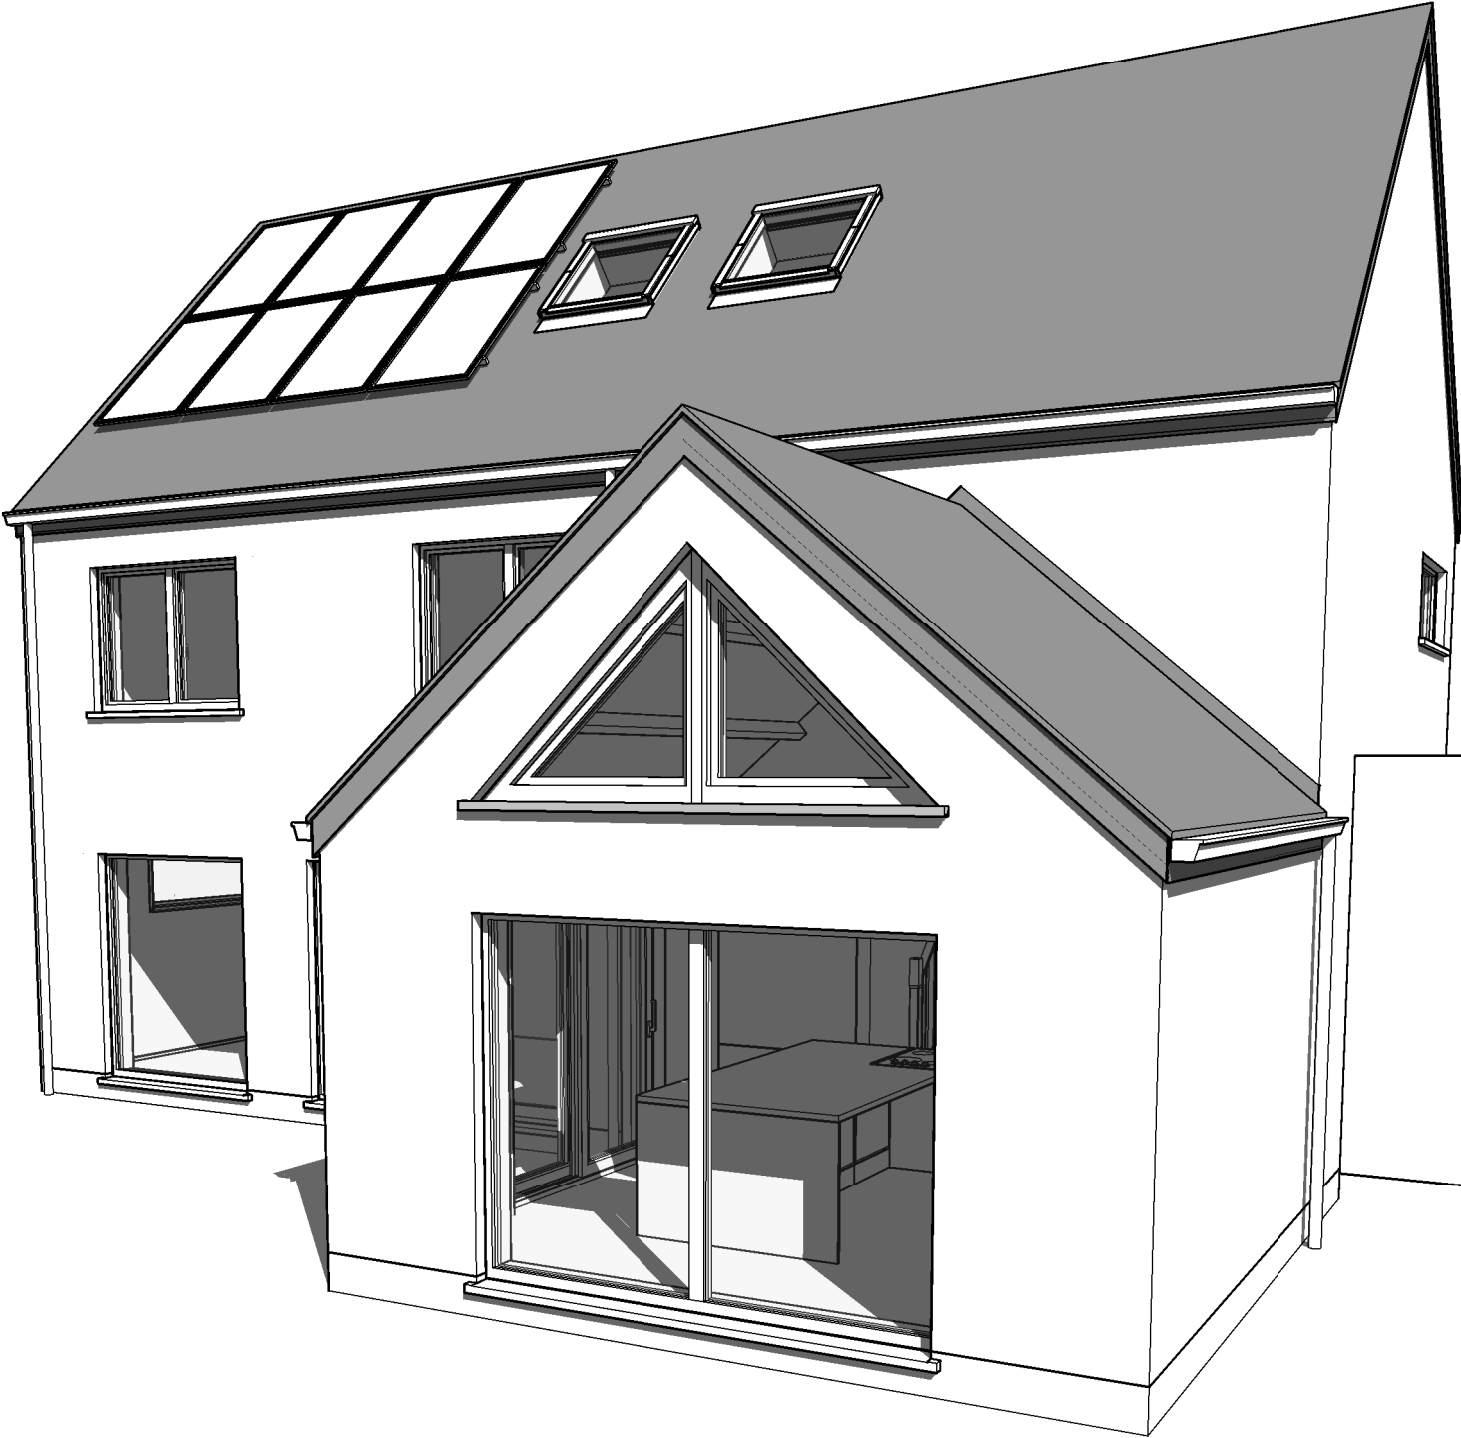


AP-SAUR.02- 220179/VLOT/WACA		
Date :	11/10/22	Echelle :

Le présent projet reste la propriété de la S.A. THOMAS & PIRON. Il est protégé par la législation en matière de création et ne peut en aucun cas faire l'objet d'une copie même partielle sans l'autorisation de l'auteur.



AP-SAUR.02- 220179/VLOT/WACA		
Date :	11/10/22	Echelle :


Le présent projet reste la propriété de la S.A. THOMAS & PIRON. Il est protégé par la législation en matière de création et ne peut en aucun cas faire l'objet d'une copie même partielle sans l'autorisation de l'auteur.

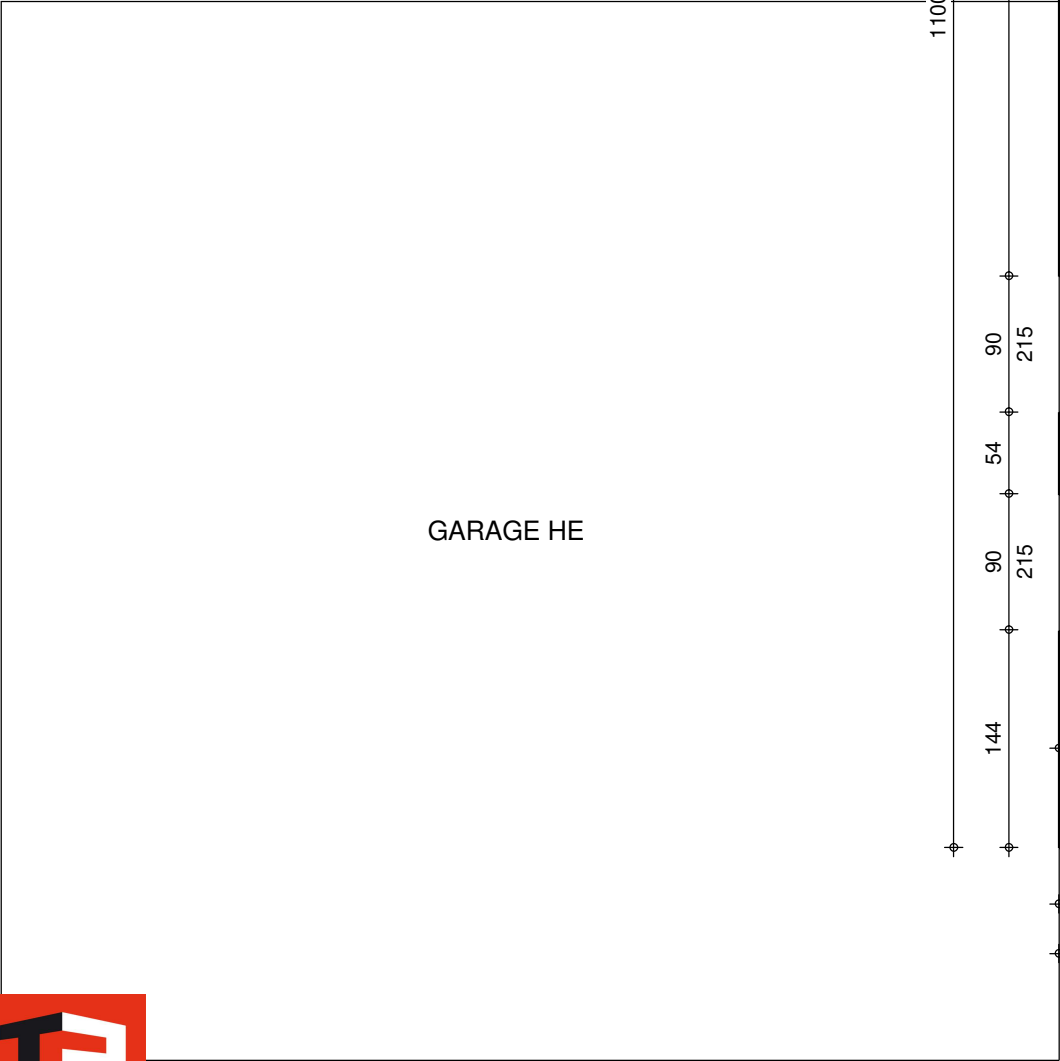

REZ-DE-CHAUSSEE

AP-SAUR.02- 220179/VLOT/WACA			
Date :	11/10/22	Echelle :	1/50


Le présent projet reste la propriété de la S.A. THOMAS & PIRON. Il est protégé par la législation en matière de création et ne peut en aucun cas faire l'objet d'une copie même partielle sans l'autorisation de l'auteur.

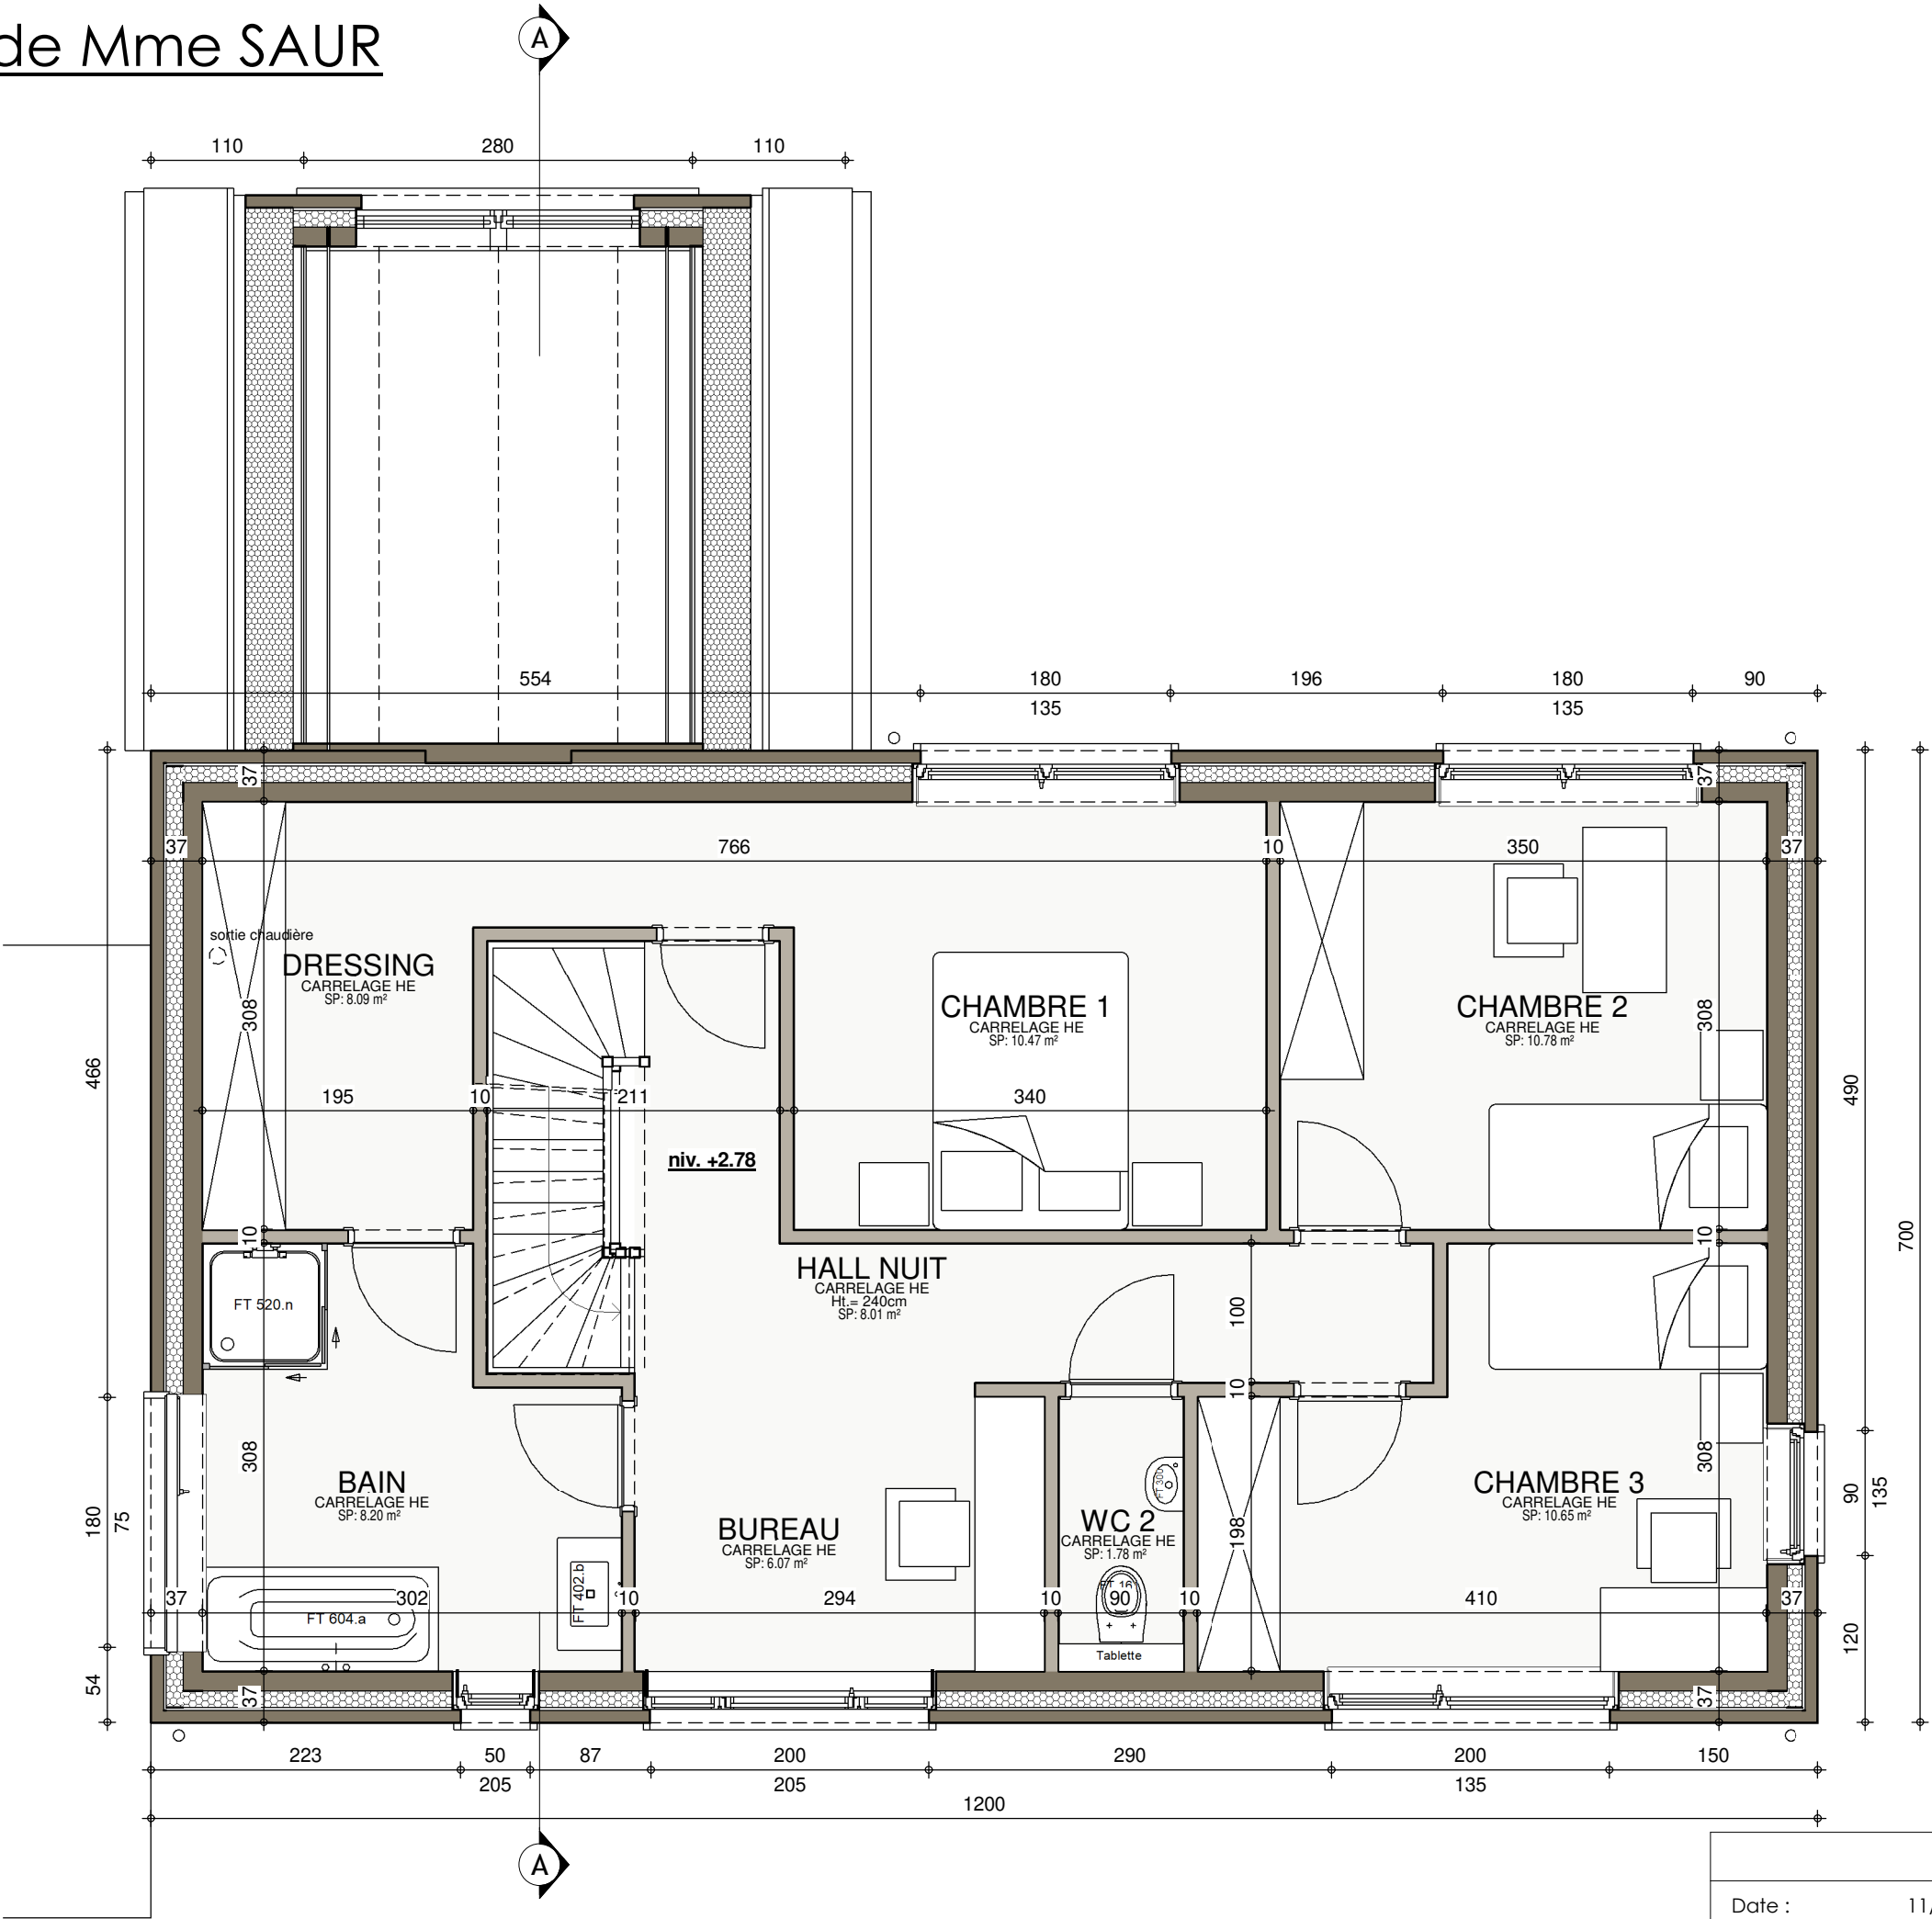

ETAGE

AP-SAUR.02- 220179/VLOT/WACA			
Date :	11/10/22	Echelle :	1/50

Le présent projet reste la propriété de la S.A. THOMAS & PIRON. Il est protégé par la législation en matière de création et ne peut en aucun cas faire l'objet d'une copie même partielle sans l'autorisation de l'auteur.

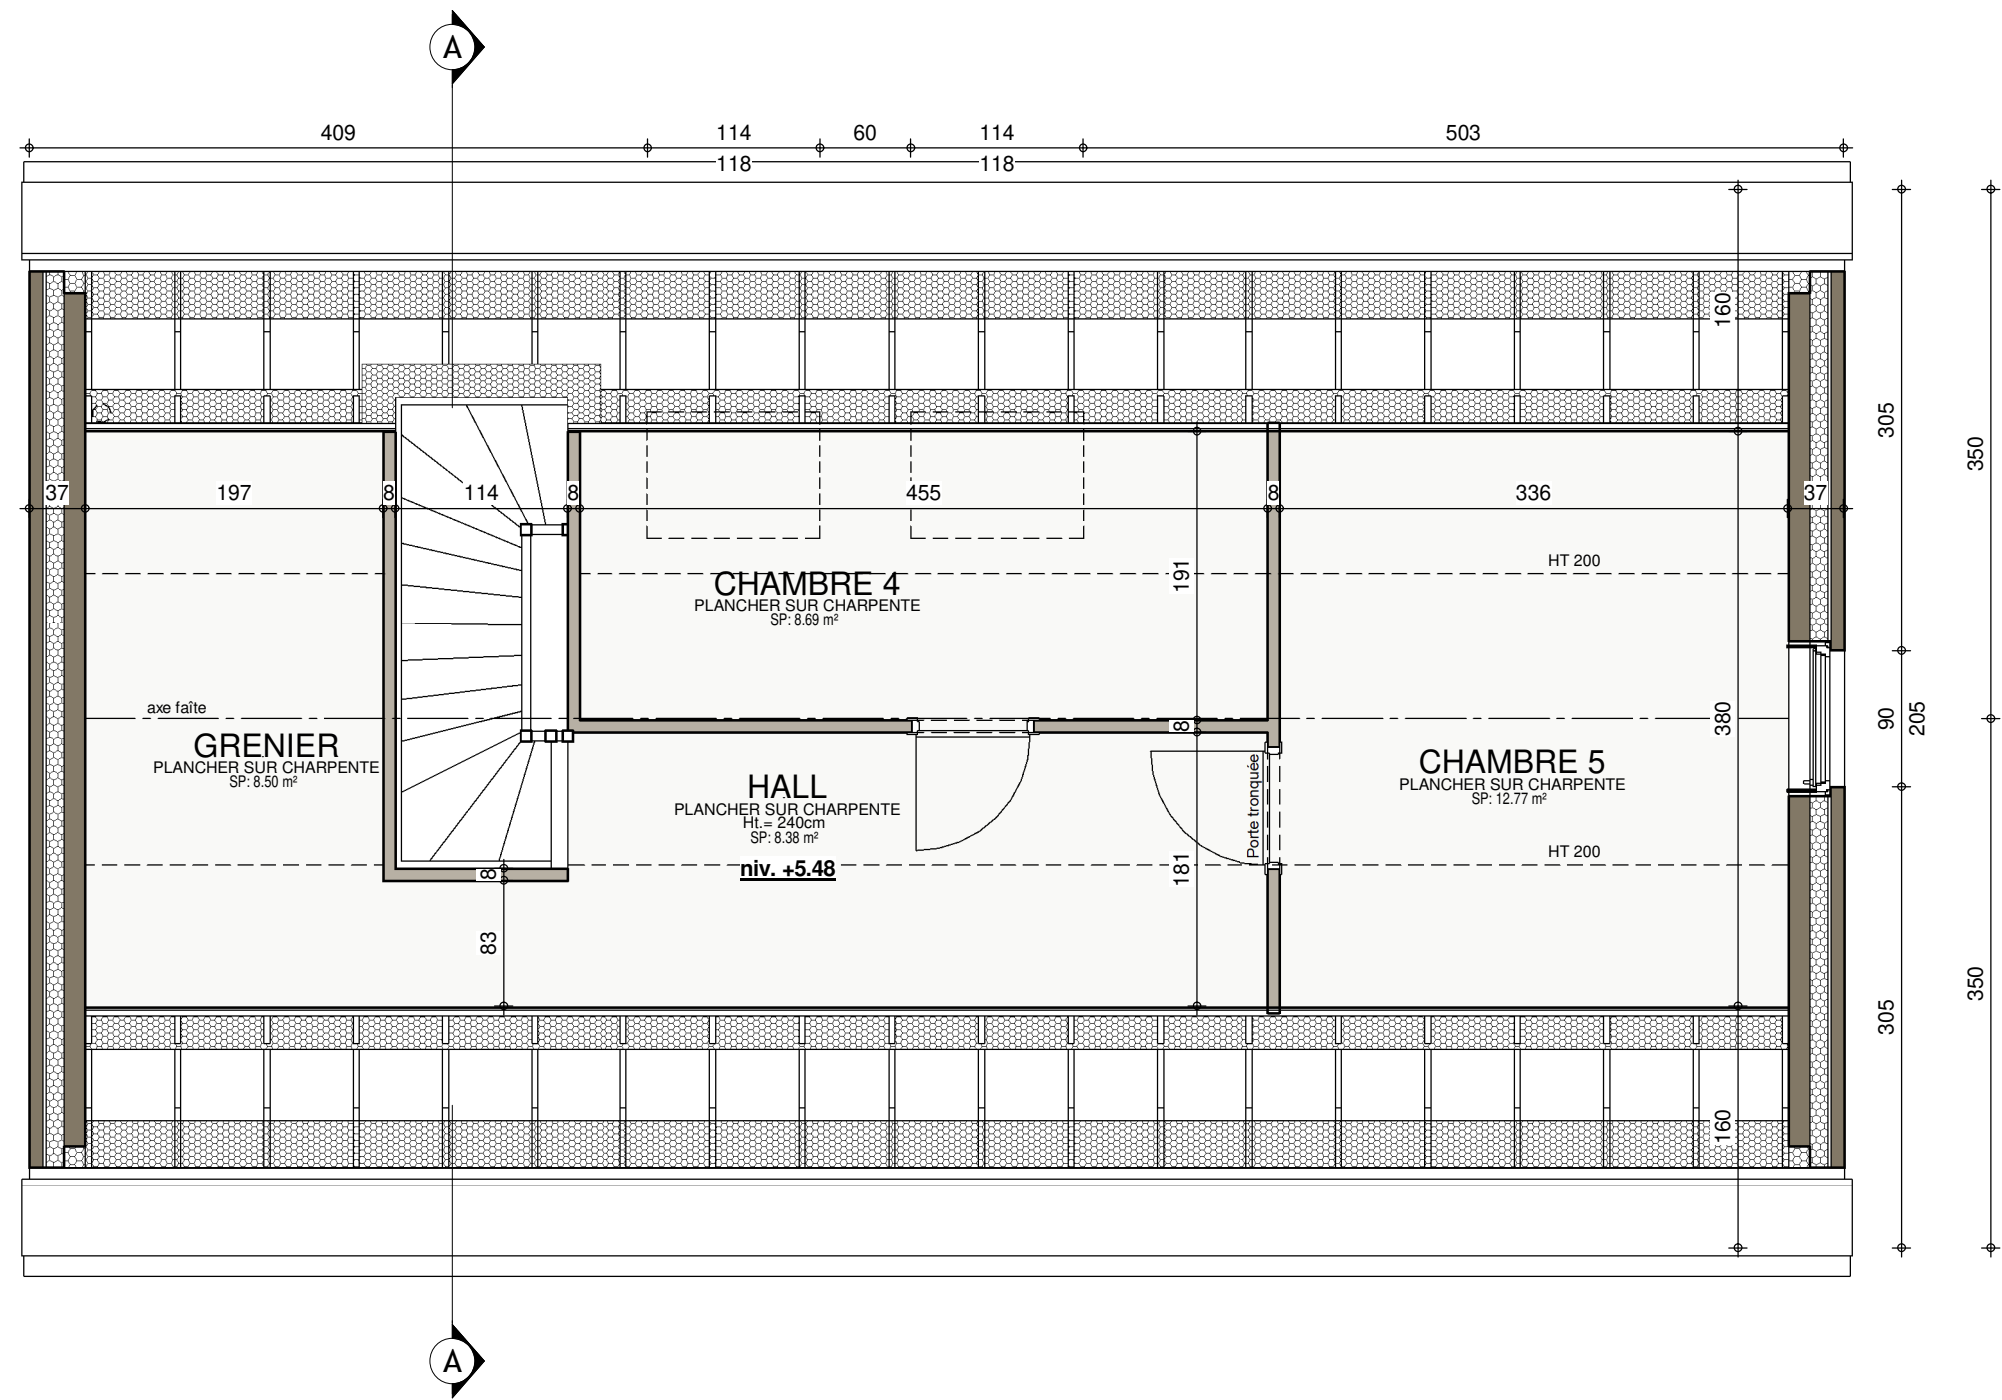


COMBLES



AP-SAUR.02- 220179/VLOT/WACA			
Date :	11/10/22	Echelle :	1/50




Le présent projet reste la propriété de la S.A. THOMAS & HICON. Il est protégé par la législation en matière de création et ne peut en aucun cas faire l'objet d'une copie même partielle sans l'autorisation de l'auteur.

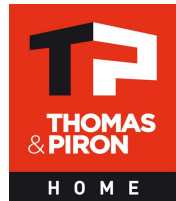

SOUS-SOL : Egouttage

AP-SAUR.02- 220179/VLOT/WACA			
Date :	11/10/22	Echelle :	1/50

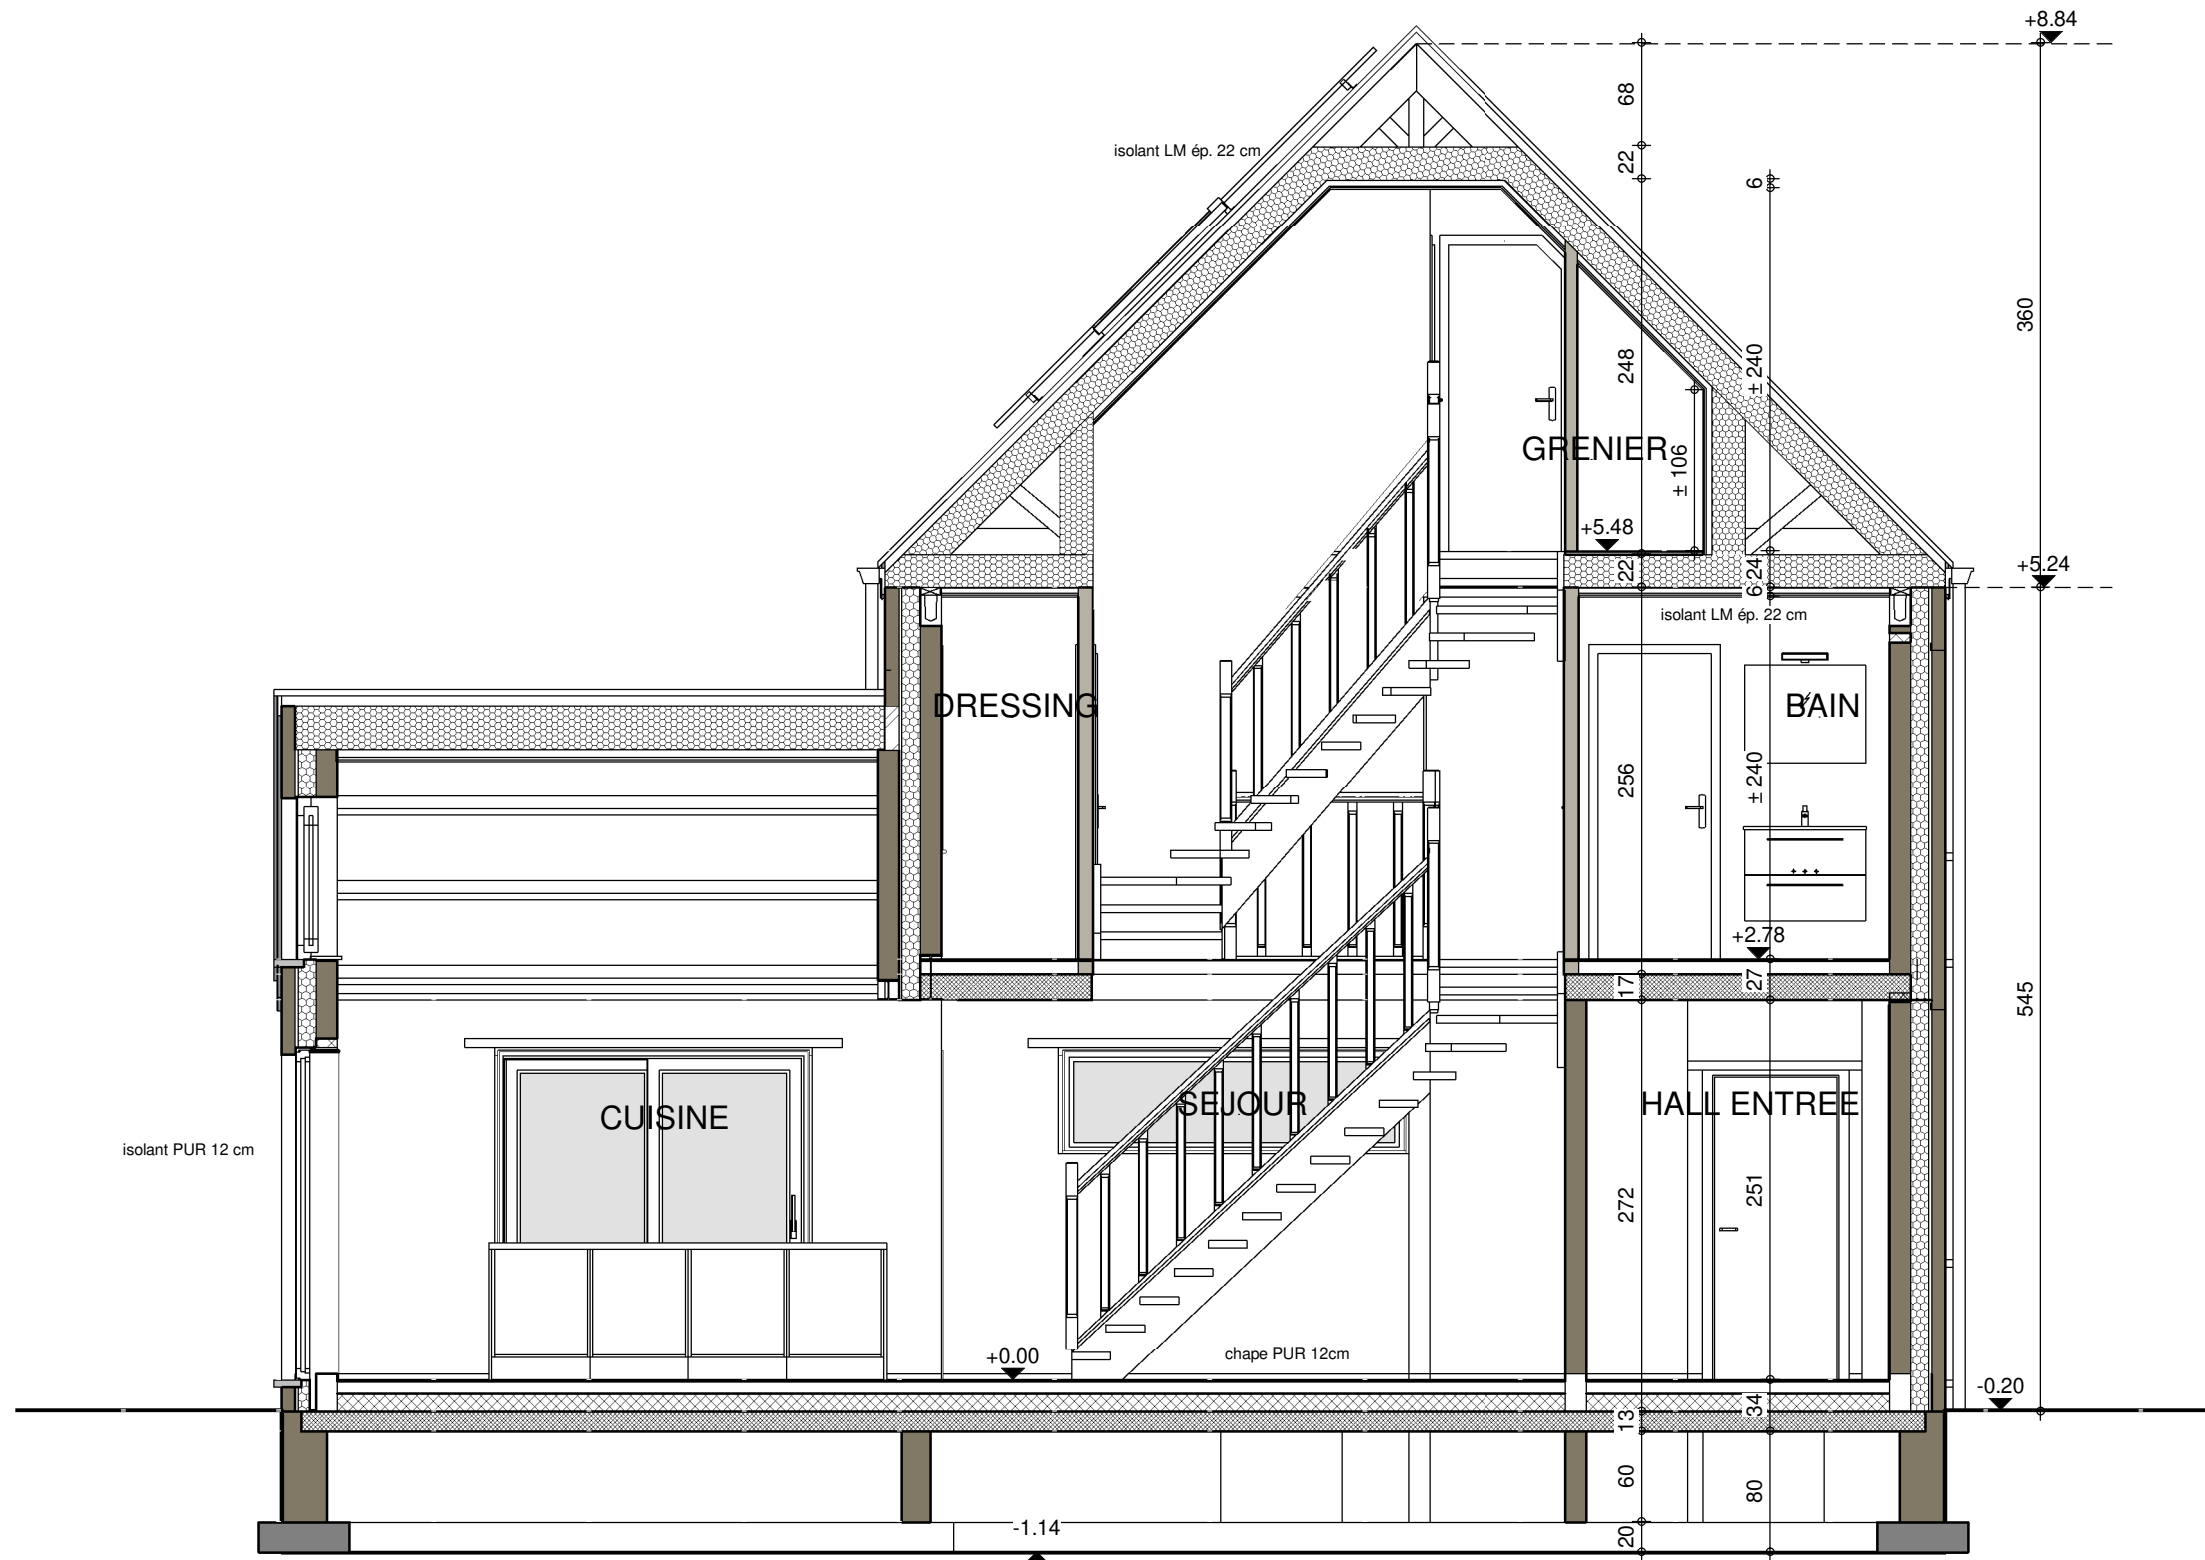


COUPE AA




AP-SAUR.02- 220179/VLOT/WACA			
Date :	11/10/22	Echelle :	1/50

Le présent projet reste la propriété de la S.A. THOMAS & PIRON. Il est protégé par la législation en matière de création et ne peut en aucun cas faire l'objet d'une copie même partielle sans l'autorisation de l'auteur.

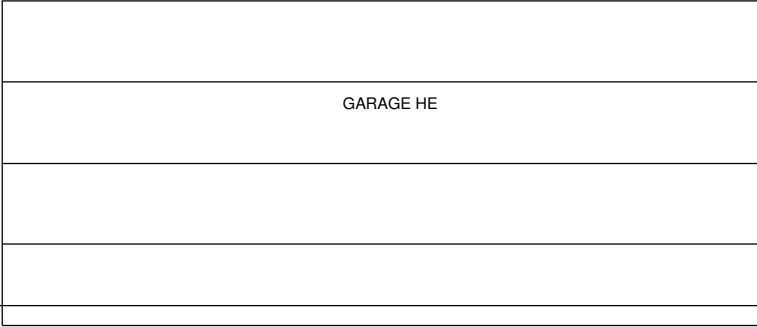

GARAGE HE

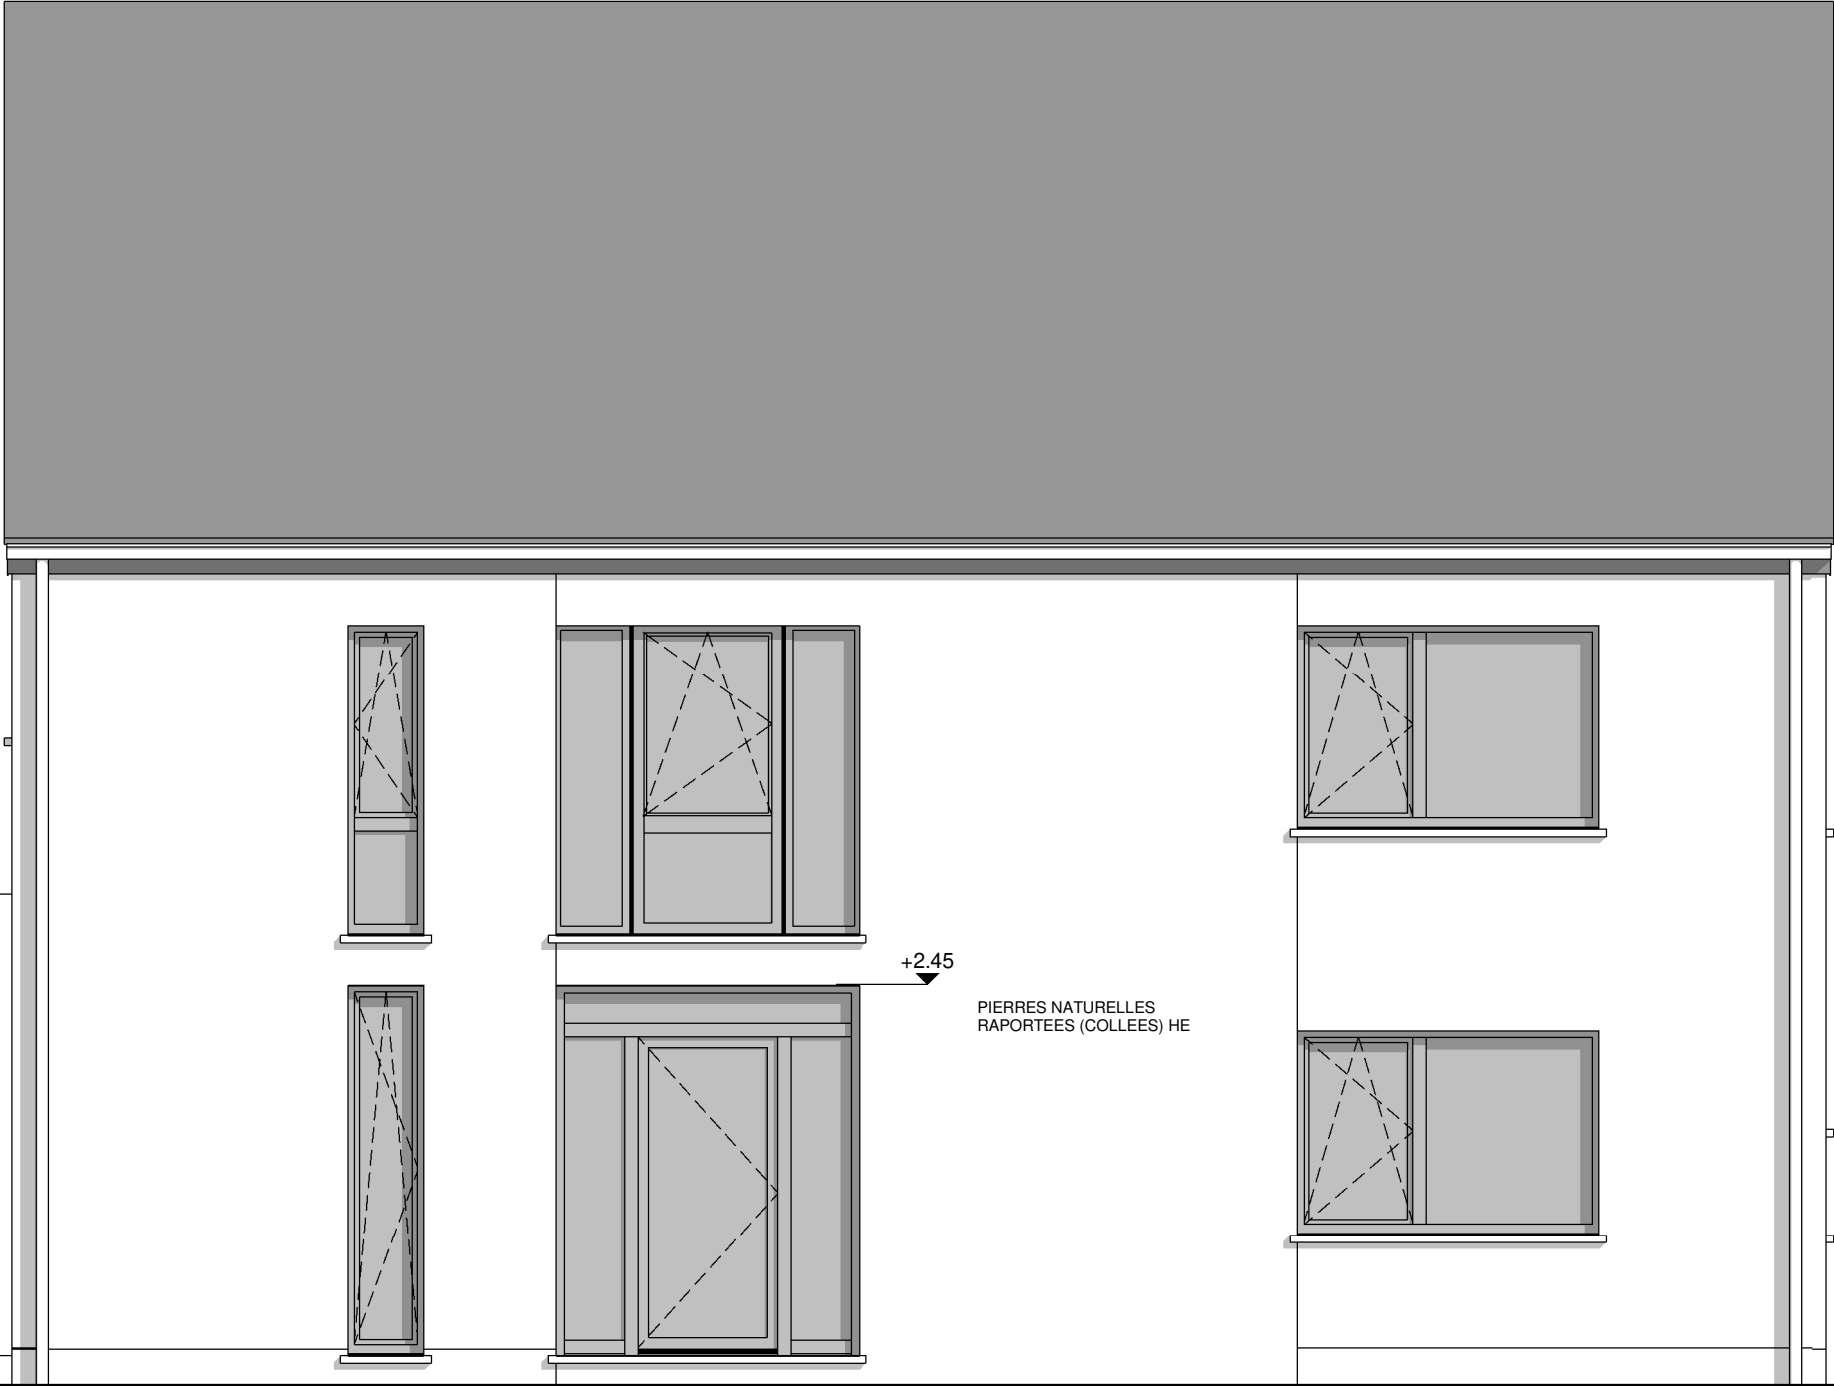

+2.45

PIERRES NATURELLES
RAPORTEES (COLLEES) HE



FACADE AVANT

AP-SAUR.02- 220179/VLOT/WACA			
Date :	11/10/22	Echelle :	1/50

Le présent projet reste la propriété de la S.A. THOMAS & PIRON. Il est protégé par la législation en matière de création et ne peut en aucun cas faire l'objet d'une copie même partielle sans l'autorisation de l'auteur.



FACADE ARRIERE

AP-SAUR.02- 220179/VLOT/WACA			
Date :	11/10/22	Echelle :	1/50

Le présent projet reste la propriété de M. THOMAS & PIRON et est protégé par la législation en matière de création et ne peut en aucun cas faire l'objet d'une copie même partielle sans l'autorisation de l'auteur.



PIGNON DROIT



AP-SAUR.02- 220179/VLOT/WACA			
Date :	11/10/22	Echelle :	1/50

Le présent projet reste la propriété de la S.A. THOMAS & PIRON. Il est protégé par la législation en matière de création et ne peut en aucun cas faire l'objet d'une copie même partielle sans l'autorisation de l'auteur.



PIGNON GAUCHE




AP-SAUR.02- 220179/VLOT/WACA			
Date :	11/10/22	Echelle :	1/50

Le présent projet reste la propriété de la S.A. THOMAS & PIRON. Il est protégé par la législation en matière de création et ne peut en aucun cas faire l'objet d'une copie même partielle sans l'autorisation de l'auteur.



prop. Mr & Mme RENARD-SAUR Jean
sect. A; n°983b pie
52a 04ca

Sect. A, n°983b pie

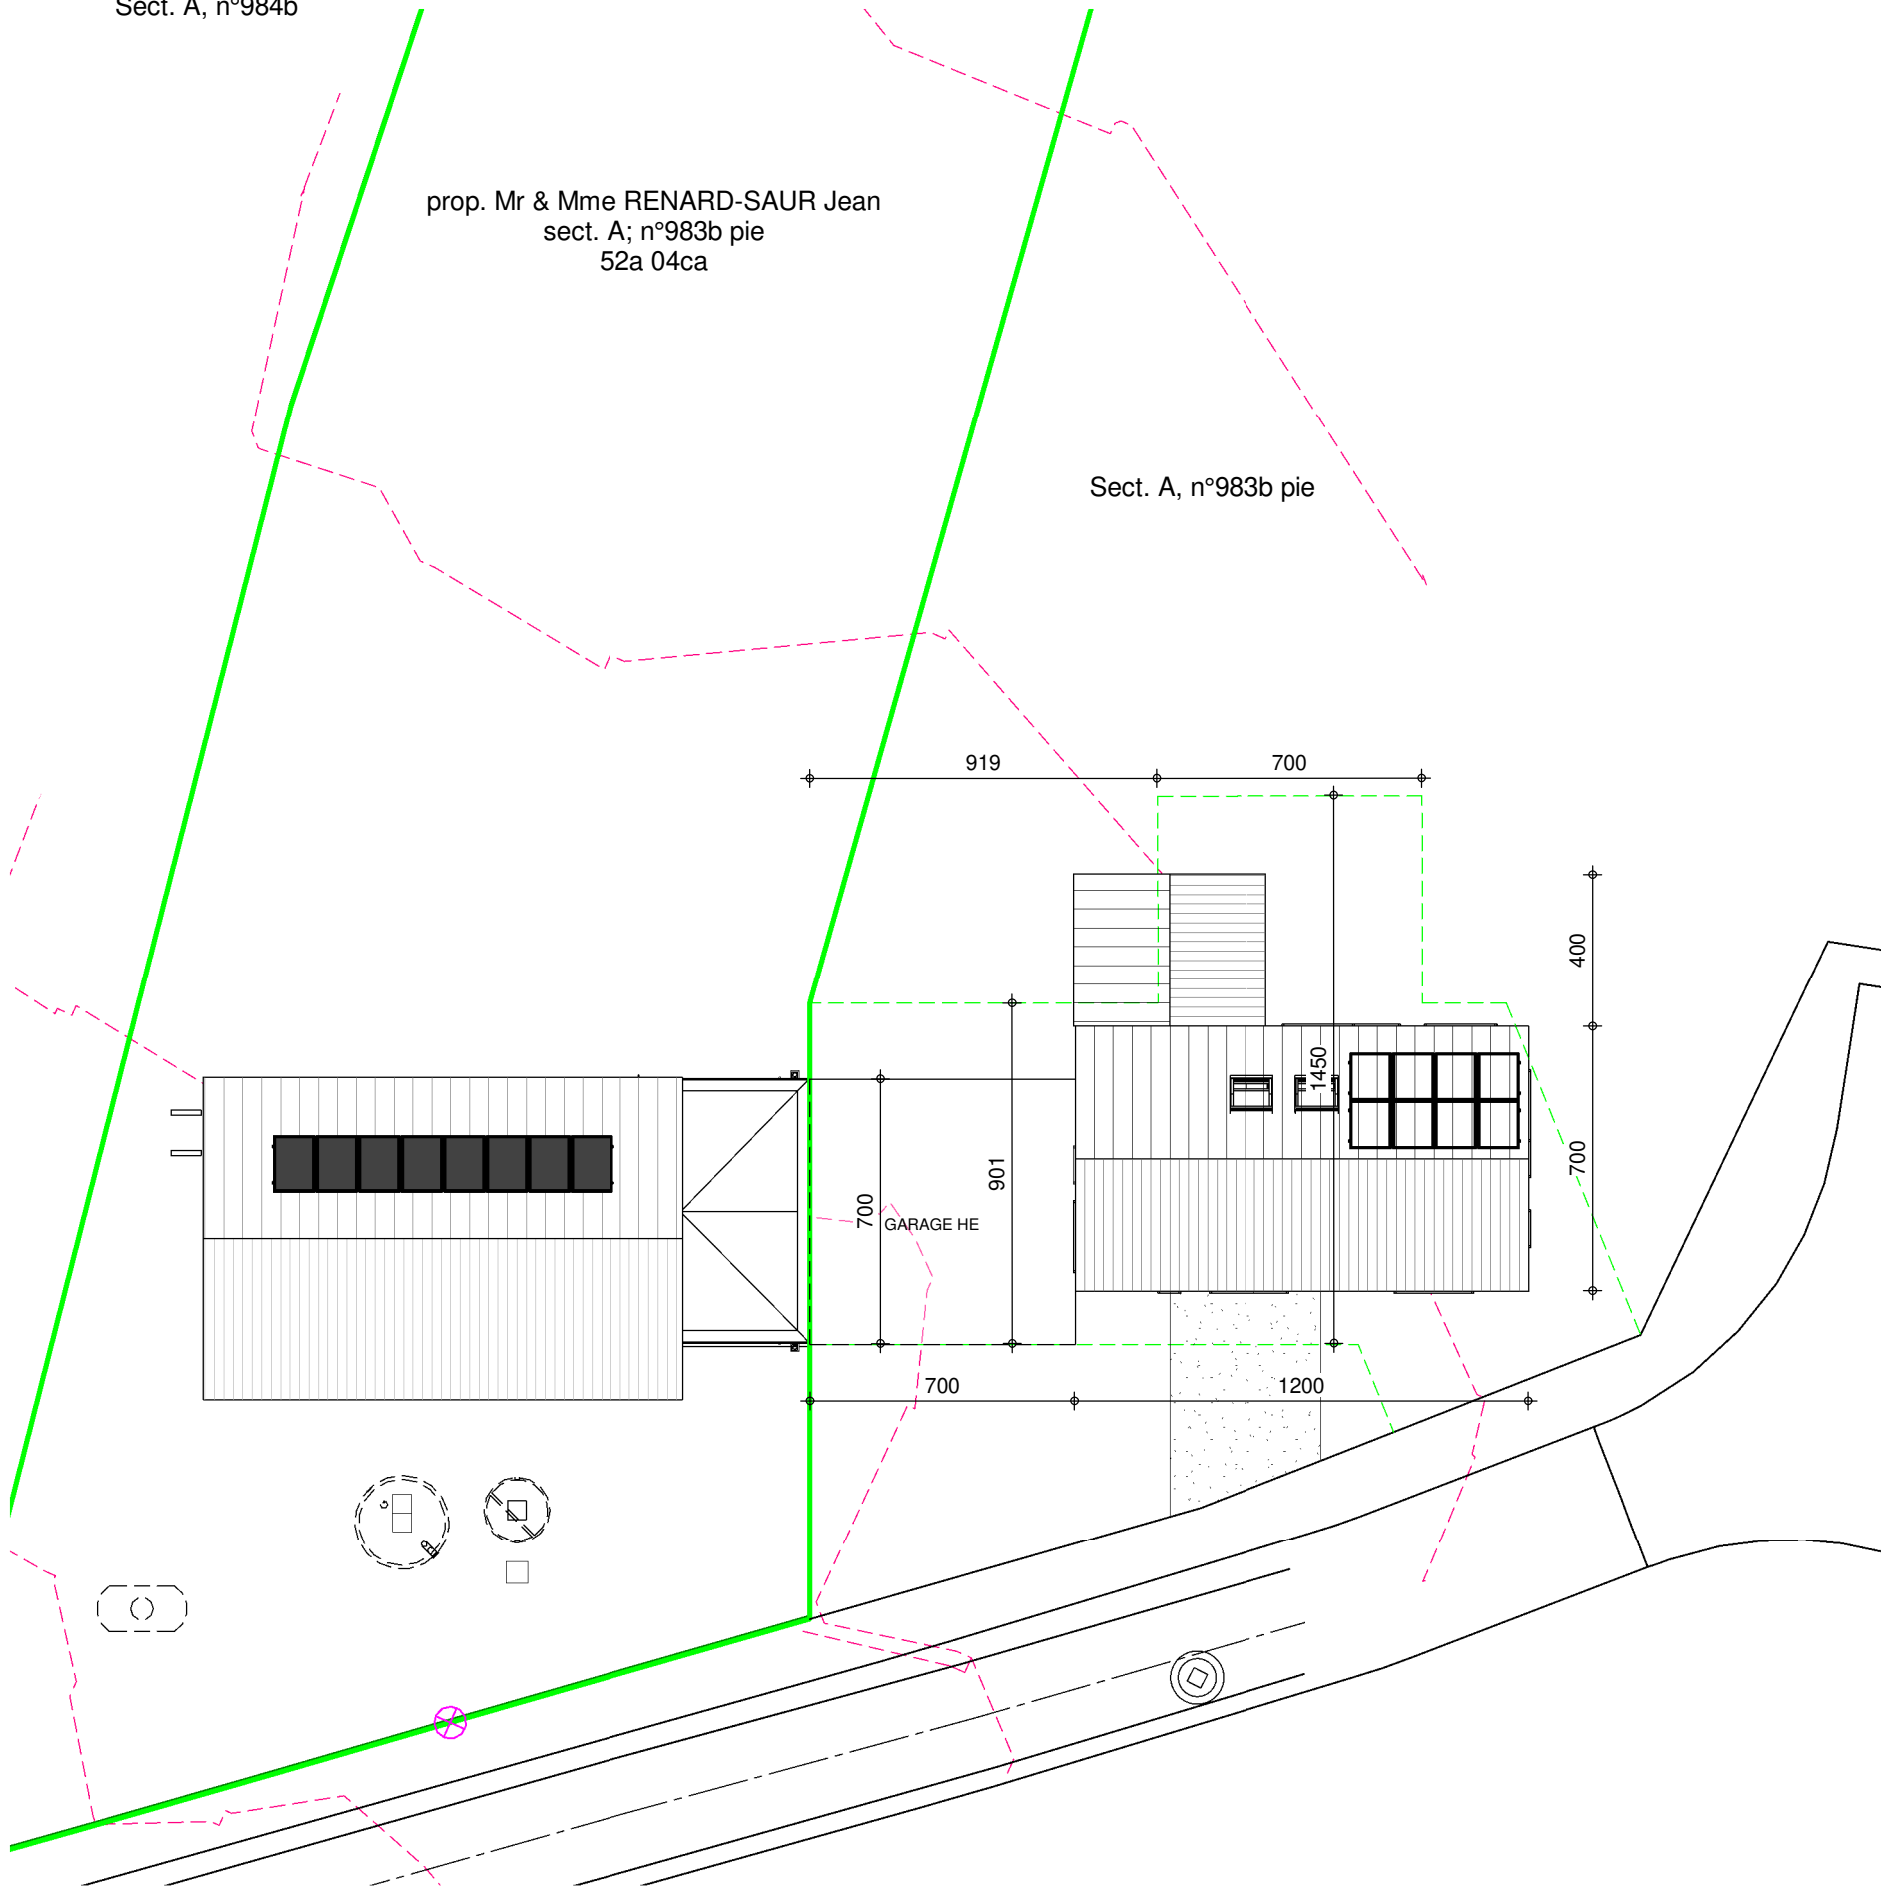

IMPLANTATION

AP-SAUR.02- 220179/VLOT/WACA			
Date :	11/10/22	Echelle :	1/200

Le présent projet reste la propriété de la S.A. THOMAS & PIRON. Il est protégé par la législation en matière de création et ne peut en aucun cas faire l'objet d'une copie même partielle sans l'autorisation de l'auteur.