

Mr & Mme SAUSSEZ-RUSTIN Samuel & Hélène

Projet de construction d'une habitation à SIRAULT



Image à titre d'illustration, non contractuelle.



PERSPECTIVE

AP-260190-01-SAUSSEZ-LOJU-MEAR	
Date :	31/03/2026
Echelle :	

Le présent projet reste la propriété de la S.A. THOMAS & PIRON . Il est protégé par la législation en matière de création et ne peut en aucun cas faire l'objet d'une copie même partielle sans l'autorisation de l'auteur .

Mr & Mme SAUSSEZ-RUSTIN Samuel & Hélène

Projet de construction d'une habitation à SIRAULT



Image à titre d'illustration, non contractuelle.



PERSPECTIVE

AP-260190-01-SAUSSEZ-LOJU-MEAR	
Date :	31/03/2026
Echelle :	

Le présent projet reste la propriété de la S.A. THOMAS & PIRON. Il est protégé par la législation en matière de création et ne peut en aucun cas faire l'objet d'une copie même partielle sans l'autorisation de l'auteur.

Mr & Mme SAUSSEZ-RUSTIN Samuel & Hélène

Projet de construction d'une habitation à SIRAULT

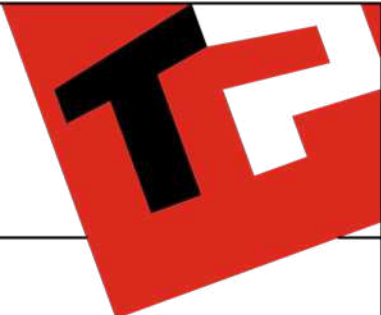


Image à titre d'illustration, non contractuelle.



PERSPECTIVE

AP-260190-01-SAUSSEZ-LOJU-MEAR	
Date :	31/03/2026
Echelle :	

Le présent projet reste la propriété de la S.A. THOMAS & PIRON . Il est protégé par la législation en matière de création et ne peut en aucun cas faire l'objet d'une copie même partielle sans l'autorisation de l'auteur .

Mr & Mme SAUSSEZ-RUSTIN Samuel & Hélène

Projet de construction d'une habitation à SIRAUT



Image à titre d'illustration, non contractuelle.



PERSPECTIVE

AP-260190-01-SAUSSEZ-LOJU-MEAR	
Date :	31/03/2026
Echelle :	

Le présent projet reste la propriété de la S.A. THOMAS & PIRON. Il est protégé par la législation en matière de création et ne peut en aucun cas faire l'objet d'une copie même partielle sans l'autorisation de l'auteur.

Mr & Mme SAUSSEZ-RUSTIN Samuel & Hélène

Projet de construction d'une habitation à SIRAULT



Image à titre d'illustration, non contractuelle.



PERSPECTIVE

AP-260190-01-SAUSSEZ-LOJU-MEAR	
Date :	31/03/2026
Echelle :	

Le présent projet reste la propriété de la S.A. THOMAS & PIRON. Il est protégé par la législation en matière de création et ne peut en aucun cas faire l'objet d'une copie même partielle sans l'autorisation de l'auteur.

Mr & Mme SAUSSEZ-RUSTIN Samuel & Hélène

Projet de construction d'une habitation à SIRAULT



Image à titre d'illustration, non contractuelle.




PERSPECTIVE

AP-260190-01-SAUSSEZ-LOJU-MEAR	
Date :	31/03/2026
Echelle :	

Le présent projet reste la propriété de la S.A. THOMAS & PIRON . Il est protégé par la législation en matière de création et ne peut en aucun cas faire l'objet d'une copie même partielle sans l'autorisation de l'auteur .

Mr & Mme SAUSSEZ-RUSTIN Samuel & Hélène

Projet de construction d'une habitation à SIRAULT

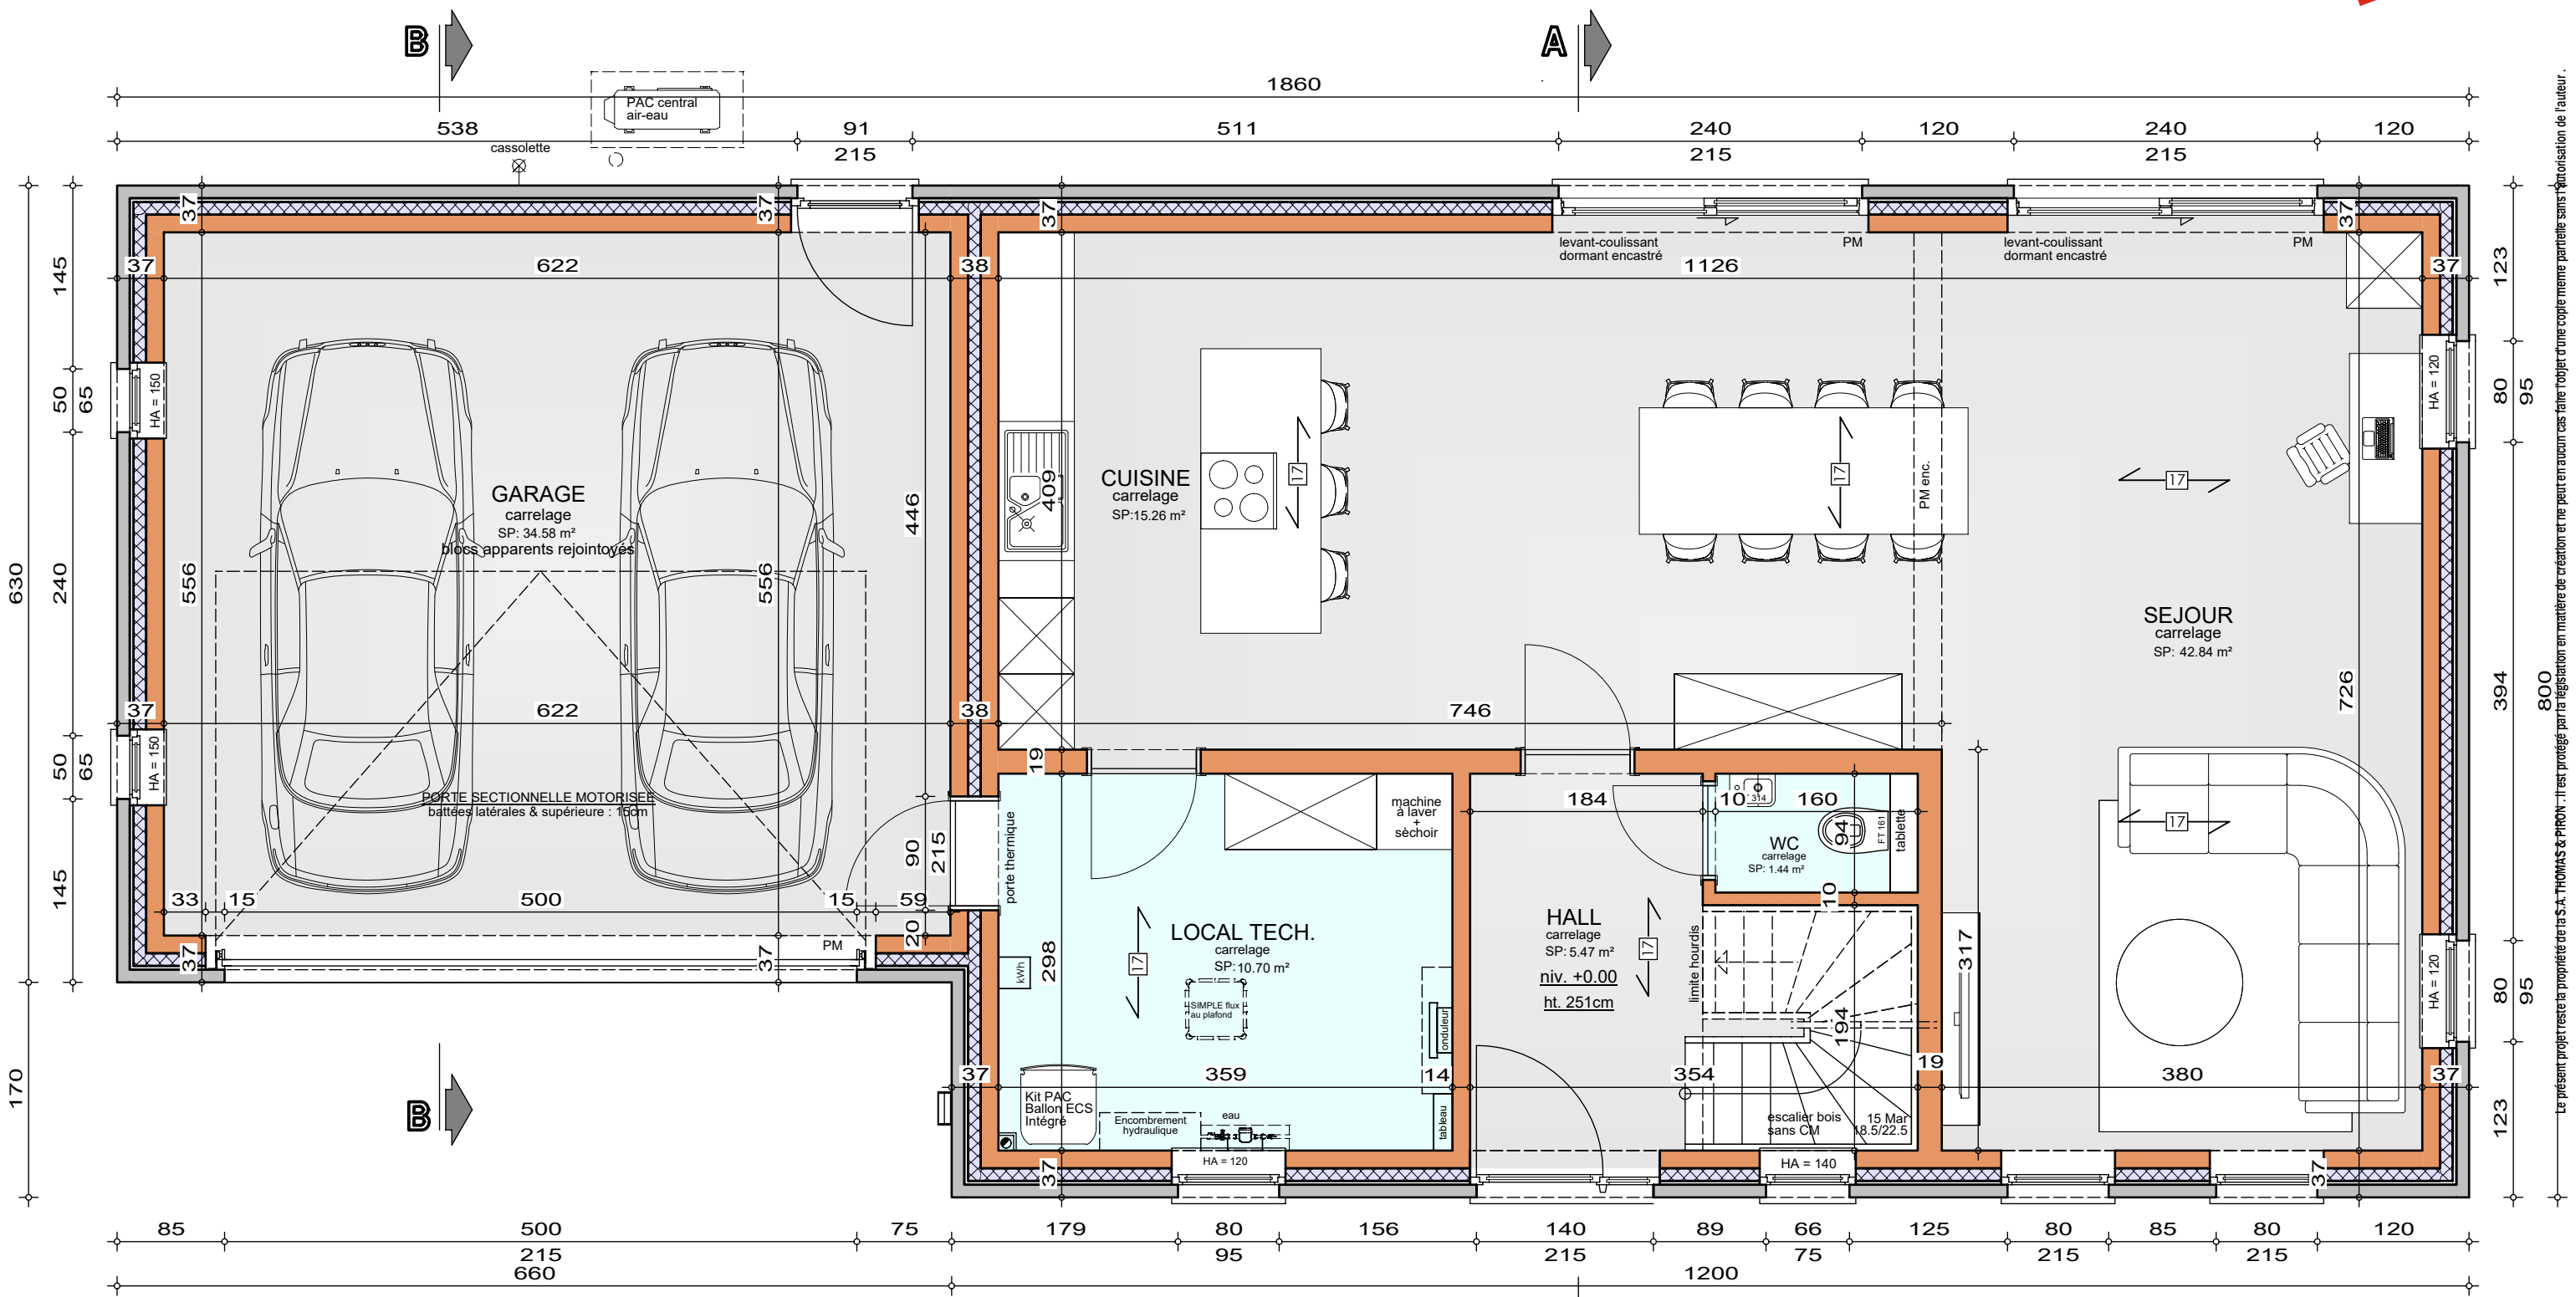

Système de chauffage :
Chauffage sol sur tout le niveau (sauf garage)

REZ-DE-CHAUSSEE

AP-260190-01-SAUSSEZ-LOJU-MEAR
Date : 31/03/2026
Echelle : 1/50



Le présent projet reste la propriété de la S.A. THOMAS & PIRON. Il est protégé par la législation en matière de création et ne peut en aucun cas faire l'objet d'une copie même partielle sans l'autorisation de l'auteur.

Projet de construction d'une habitation à **SIRAULT**




Echelle : 1/50



Mr & Mme SAUSSEZ-RUSTIN Samuel & Hélène

Projet de construction d'une habitation à SIRAULT

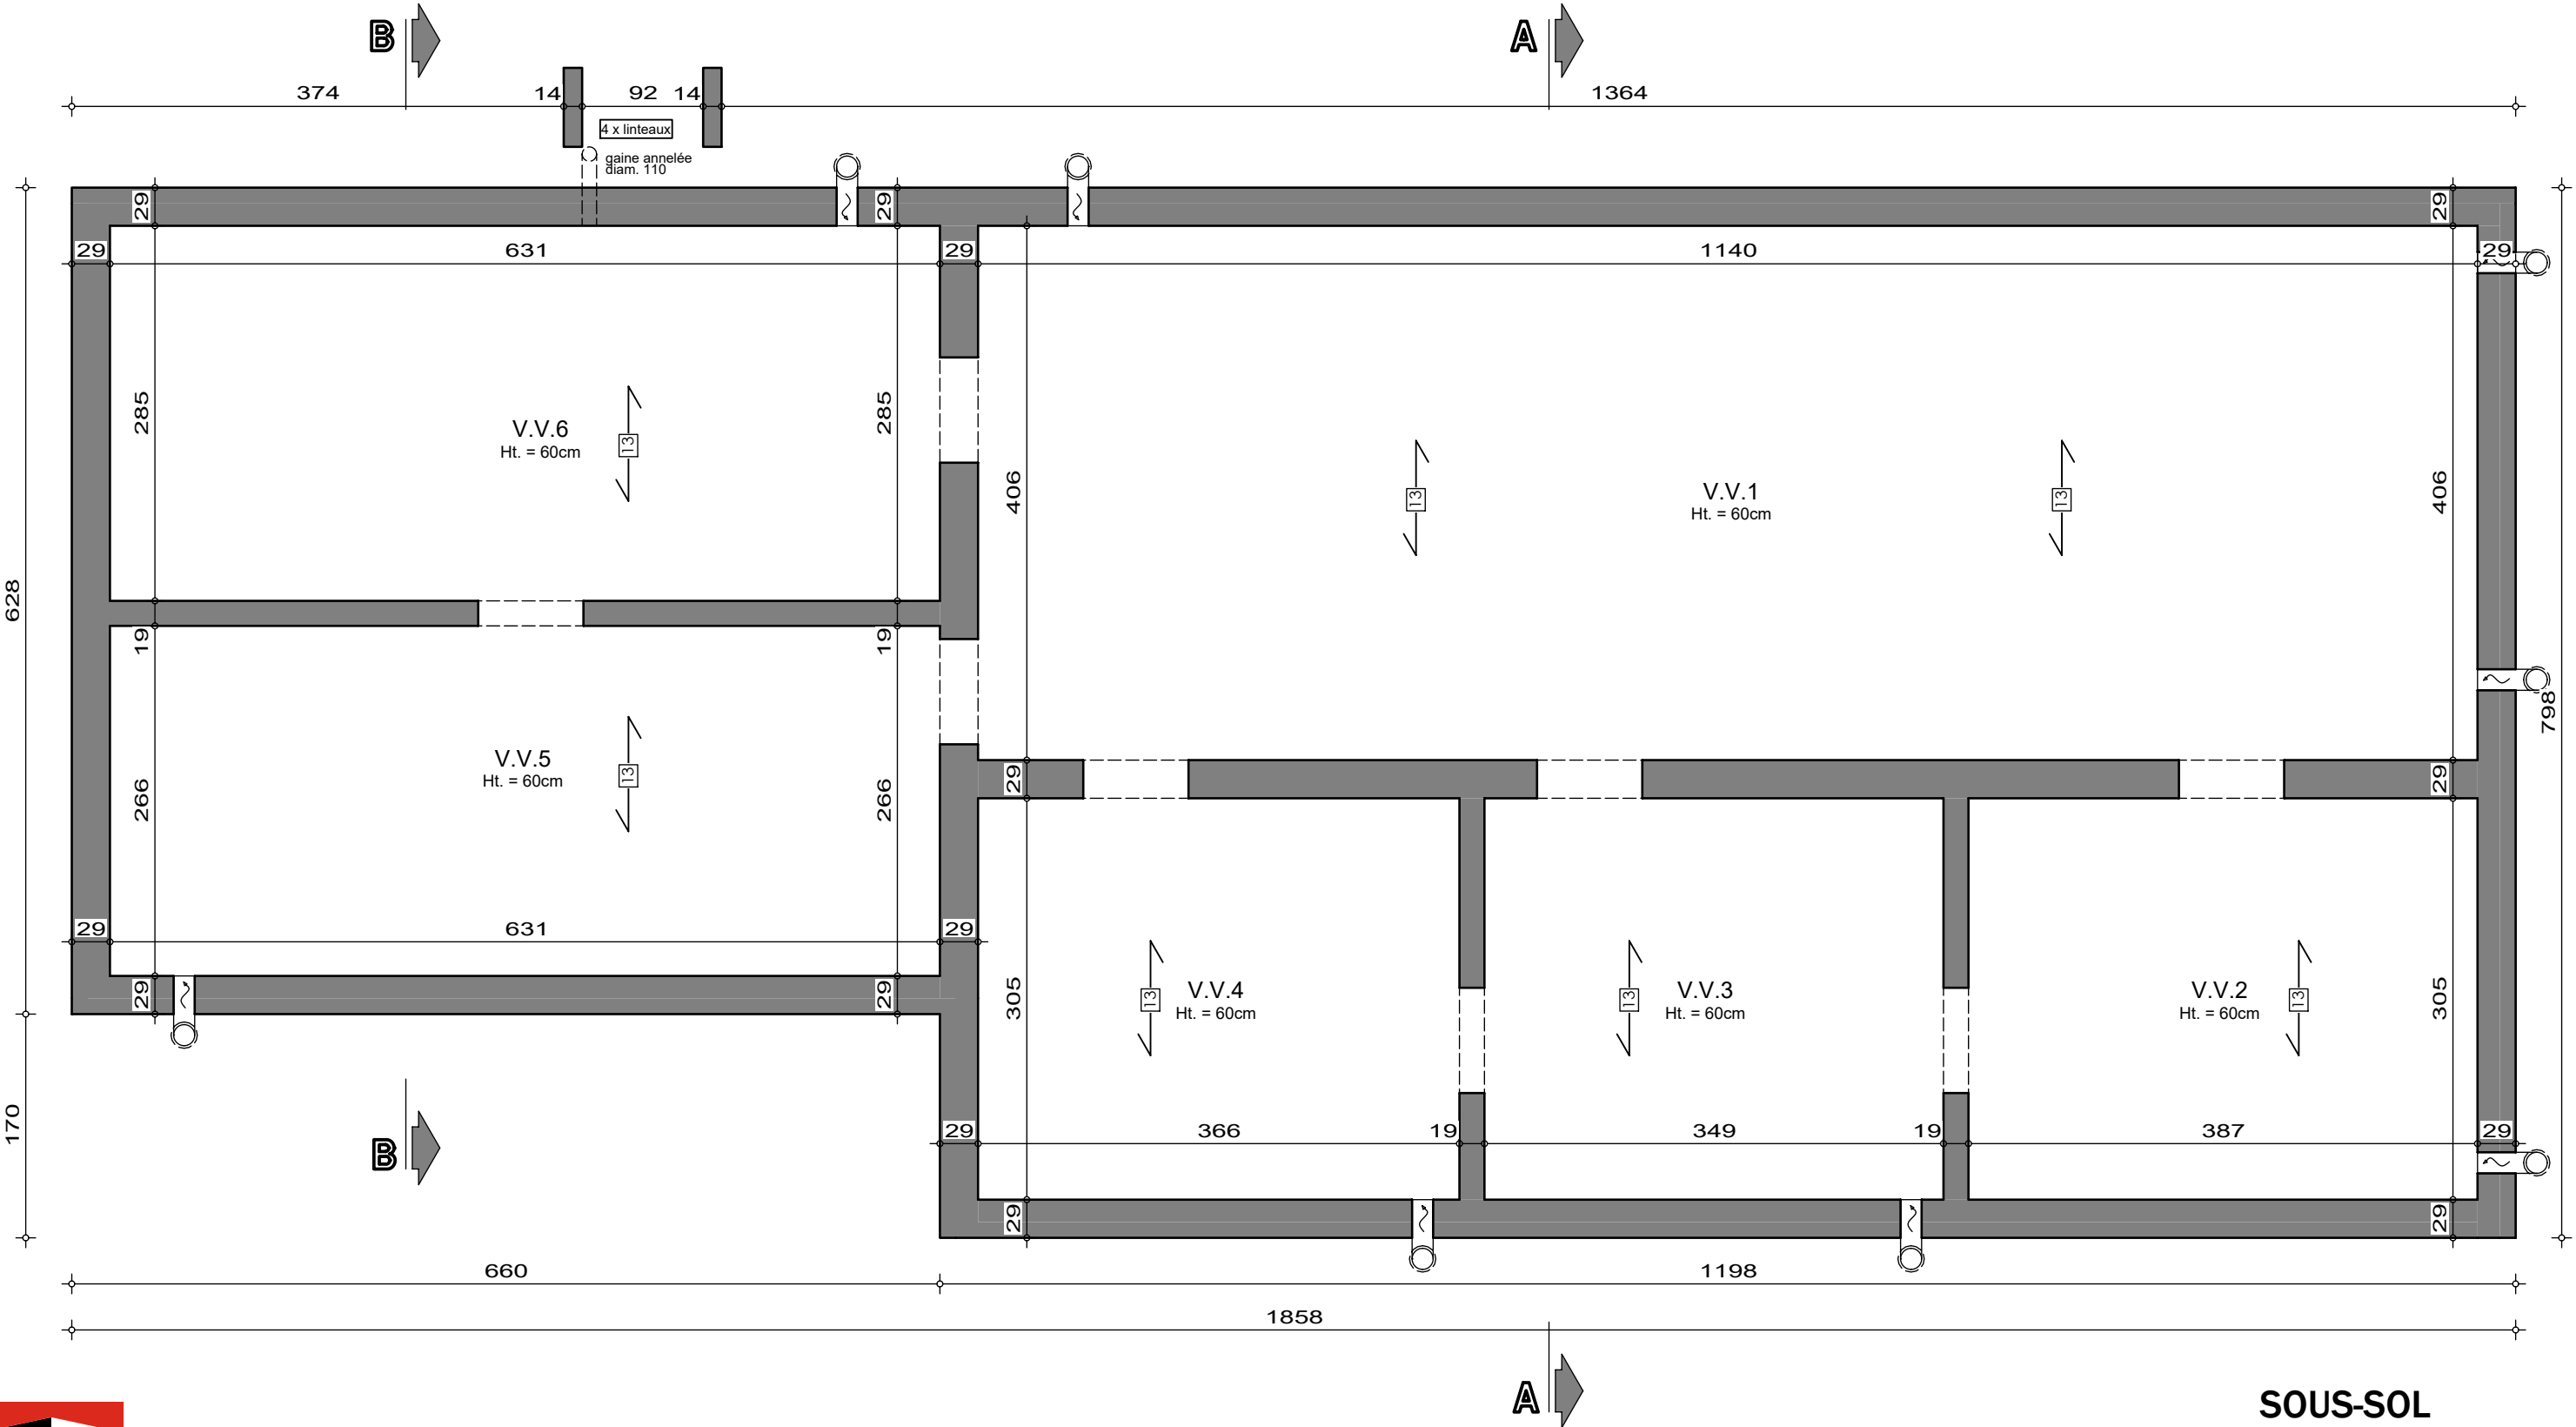

SOUS-SOL


AP-260190-01-SAUSSEZ-LOJU-MEAR	
Date :	31/03/2026
Echelle :	1/50



Le présent projet reste la propriété de la S.A. THOMAS & PIRON. Il est protégé par la législation en matière de création et ne peut en aucun cas faire l'objet d'une copie même partielle sans l'autorisation de l'auteur.

Mr & Mme SAUSSEZ-RUSTIN Samuel & Hélène

Projet de construction d'une habitation à SIRAULT

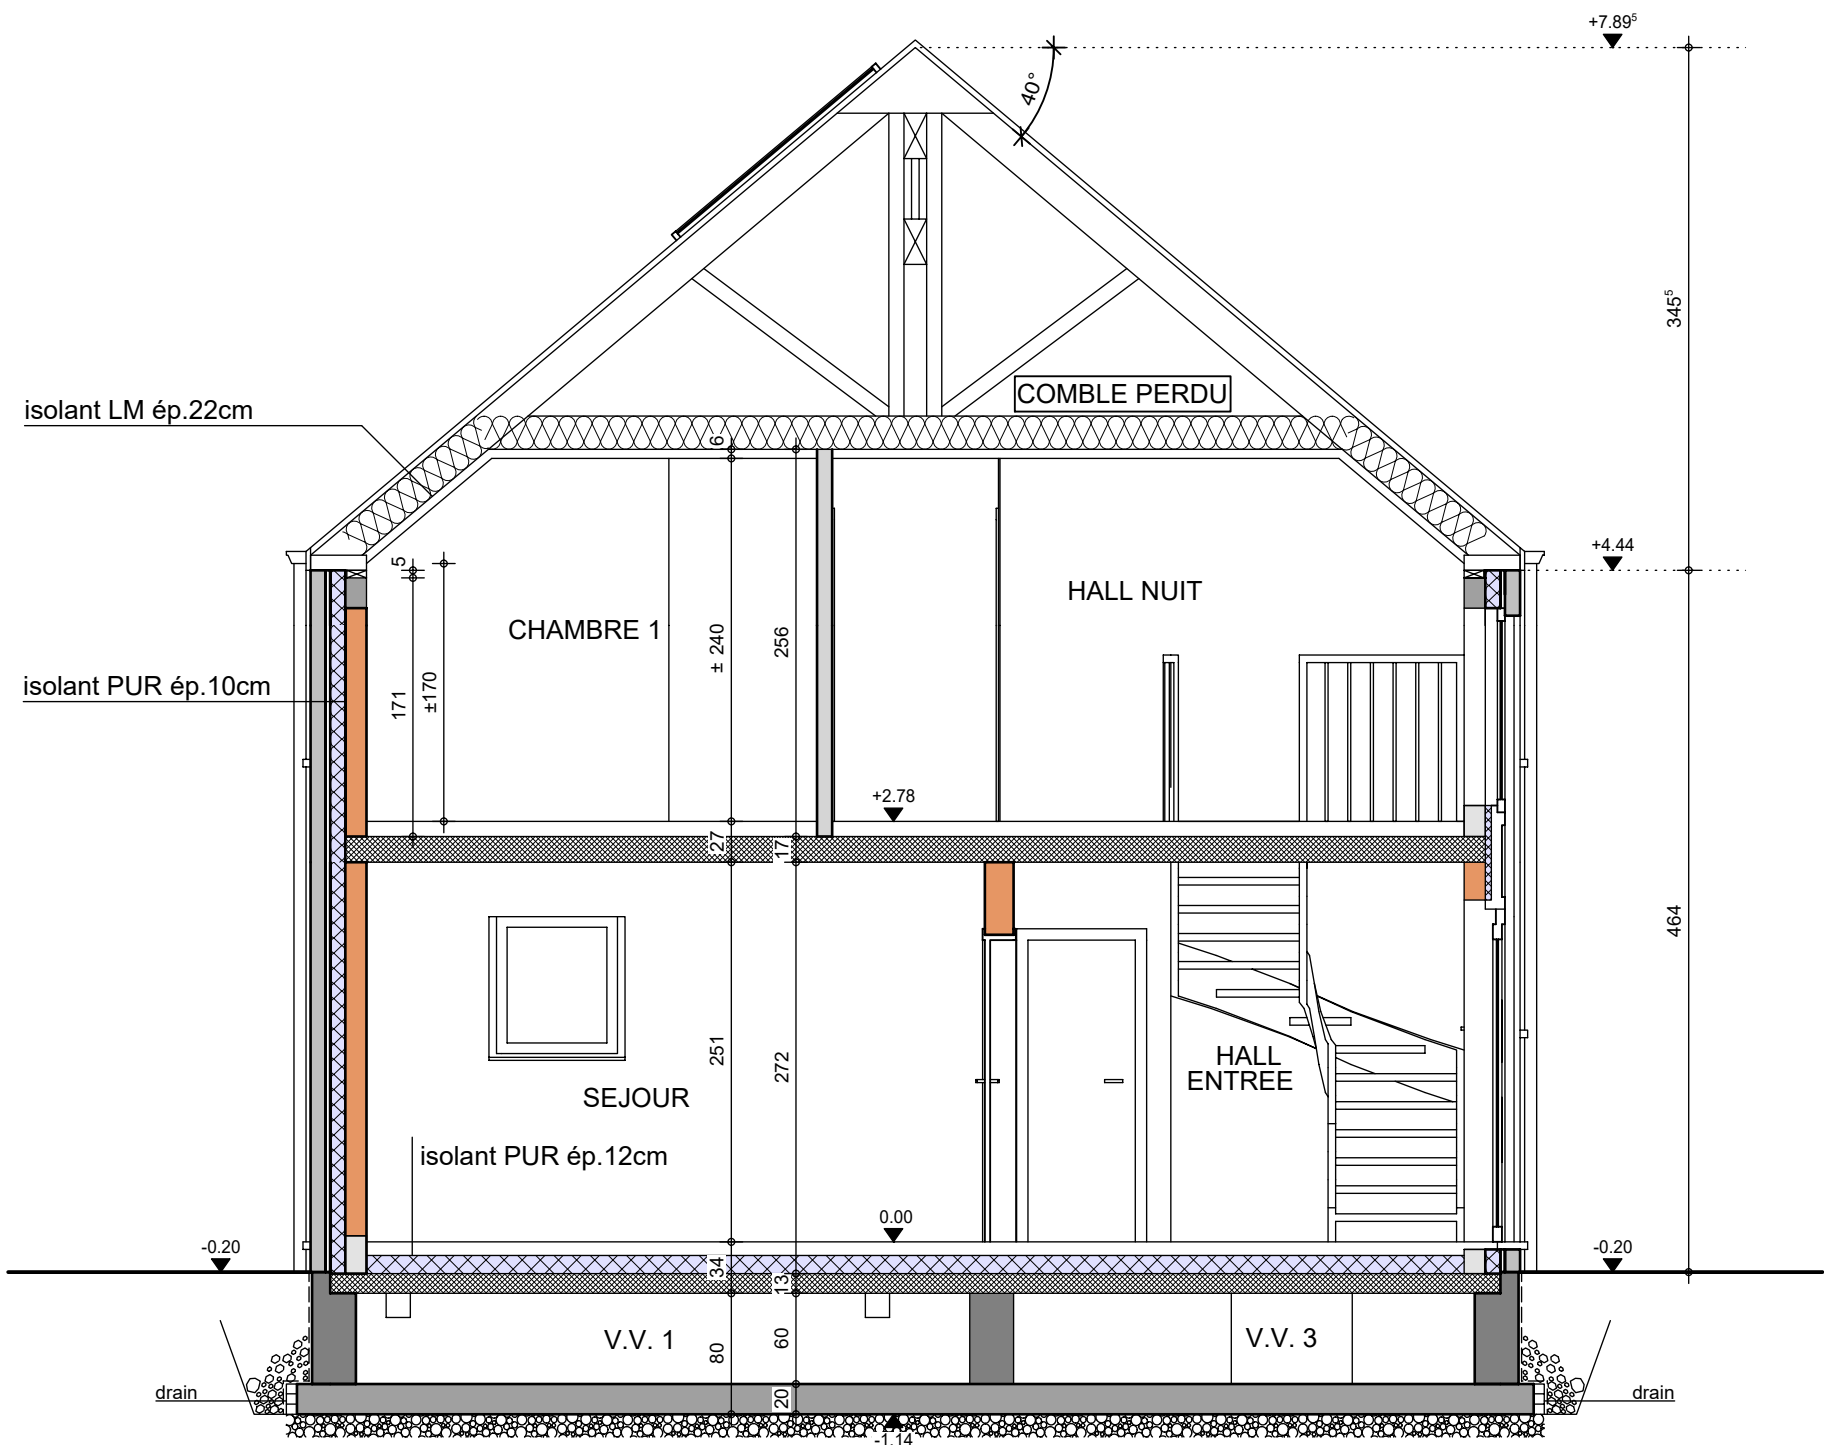


COUPE AA

AP-260190-01-SAUSSEZ-LOJU-MEAR	
Date :	31/03/2026
Echelle :	1/50

Mr & Mme SAUSSEZ-RUSTIN Samuel & Hélène

Projet de construction d'une habitation à SIRAULT

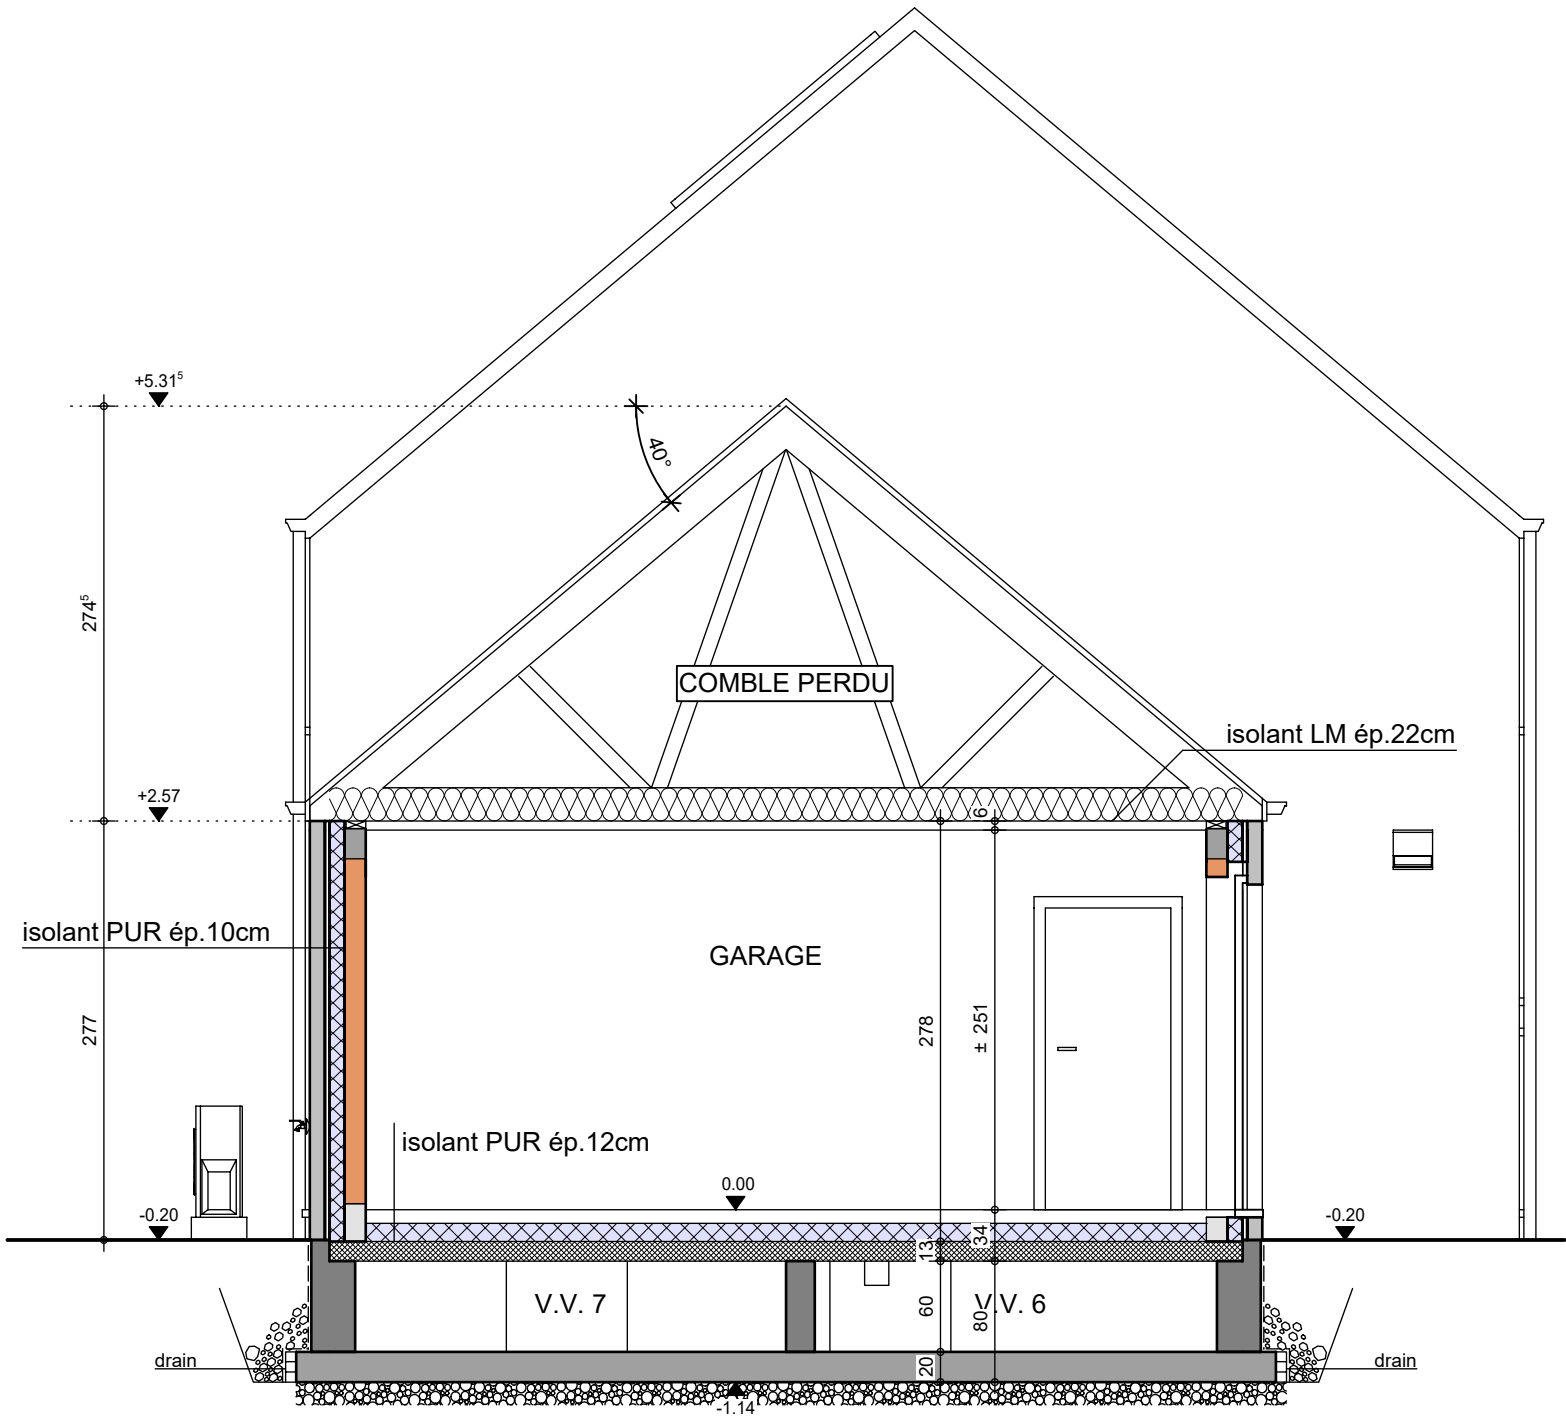

COUPE BB

AP-260190-01-SAUSSEZ-LOJU-MEAR	
Date :	31/03/2026
Echelle :	1/50



Le présent projet reste la propriété de la S.A. THOMAS & PIRON. Il est protégé par la législation en matière de création et ne peut en aucun cas faire l'objet d'une copie même partielle sans l'autorisation de l'auteur.

Mr & Mme SAUSSEZ-RUSTIN Samuel & Hélène

Projet de construction d'une habitation à SIRAULT



Image à titre d'illustration, non contractuelle.



FACADE AVANT

AP-260190-01-SAUSSEZ-LOJU-MEAR	
Date :	31/03/2026
Echelle :	

Le présent projet reste la propriété de la S.A. THOMAS & PIRON . Il est protégé par la législation en matière de création et ne peut en aucun cas faire l'objet d'une copie même partielle sans l'autorisation de l'auteur .

Mr & Mme SAUSSEZ-RUSTIN Samuel & Hélène

Projet de construction d'une habitation à SIRAULT

Image à titre d'illustration, non contractuelle.



FACADE ARRIERE

AP-260190-01-SAUSSEZ-LOJU-MEAR	
Date :	31/03/2026
Echelle :	

Le présent projet reste la propriété de la S.A. THOMAS & PIRON. Il est protégé par la législation en matière de création et ne peut en aucun cas faire l'objet d'une copie même partielle sans l'autorisation de l'auteur.

Mr & Mme SAUSSEZ-RUSTIN Samuel & Hélène

Projet de construction d'une habitation à SIRAULT

Image à titre d'illustration, non contractuelle.



FACADE DROITE

AP-260190-01-SAUSSEZ-LOJU-MEAR	
Date :	31/03/2026
Echelle :	

Mr & Mme SAUSSEZ-RUSTIN Samuel & Hélène

Projet de construction d'une habitation à SIRAULT

Image à titre d'illustration, non contractuelle.



FACADE GAUCHE

AP-260190-01-SAUSSEZ-LOJU-MEAR	
Date :	31/03/2026
Echelle :	