

Mr & Mme SCARAMOZZINO-VAN WYMEERSCH

Projet de construction d'une habitation à THIEU



Image à titre d'illustration, non contractuelle.



PERSPECTIVE

AP-260219-01-SCARAMOZZINO-HERO-FAP	
Date :	21/04/2026
Echelle :	

Le présent projet reste la propriété de la S.A. THOMAS & PIRON. Il est protégé par la législation en matière de création et ne peut en aucun cas faire l'objet d'une copie même partielle sans l'autorisation de l'auteur.

Mr & Mme SCARAMOZZINO-VAN WYMEERSCH

Projet de construction d'une habitation à THIEU



Image à titre d'illustration, non contractuelle.



PERSPECTIVE

AP-260219-01-SCARAMOZZINO-HERO-FAP	
Date :	21/04/2026
Echelle :	

Le présent projet reste la propriété de la S.A. THOMAS & PIRON . Il est protégé par la législation en matière de création et ne peut en aucun cas faire l'objet d'une copie même partielle sans l'autorisation de l'auteur .

Mr & Mme SCARAMOZZINO-VAN WYMEERSCH

Projet de construction d'une habitation à THIEU



Image à titre d'illustration, non contractuelle.



Le présent projet reste la propriété de la S.A. THOMAS & PIRON . Il est protégé par la législation en matière de création et ne peut en aucun cas faire l'objet d'une copie même partielle sans l'autorisation de l'auteur .

PERSPECTIVE



AP-260219-01-SCARAMOZZINO-HERO-FAP	
Date :	21/04/2026
Echelle :	

Mr & Mme SCARAMOZZINO-VAN WYMEERSCH

Projet de construction d'une habitation à THIEU



Image à titre d'illustration, non contractuelle.




PERSPECTIVE

AP-260219-01-SCARAMOZZINO-HERO-FAP	
Date :	21/04/2026
Echelle :	

Le présent projet reste la propriété de la S.A. THOMAS & PIRON . Il est protégé par la législation en matière de création et ne peut en aucun cas faire l'objet d'une copie même partielle sans l'autorisation de l'auteur .

Mr & Mme SCARAMOZZINO-VAN WYMEERSCH

Projet de construction d'une habitation à THIEU

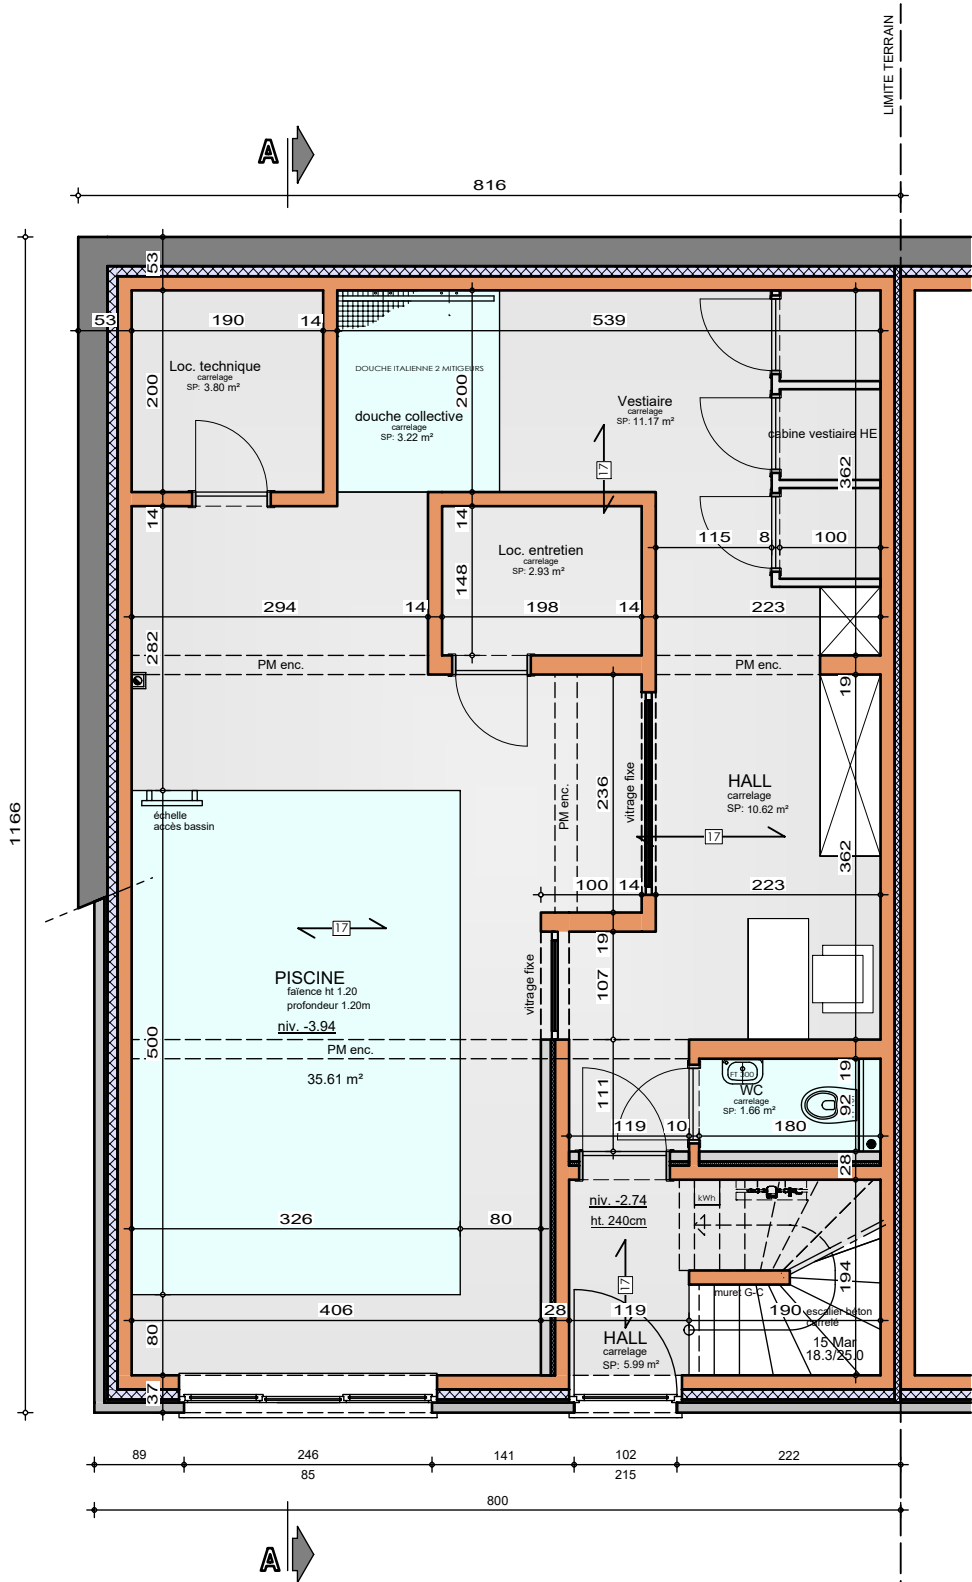

SOUS-SOL

AP-260219-01-SCARAMOZZINO-HERO-FAP


Date : 21/04/2026

Echelle : 1/75



Mr & Mme SCARAMOZZINO-VAN WYMEERSCH

Projet de construction d'une habitation à THIEU

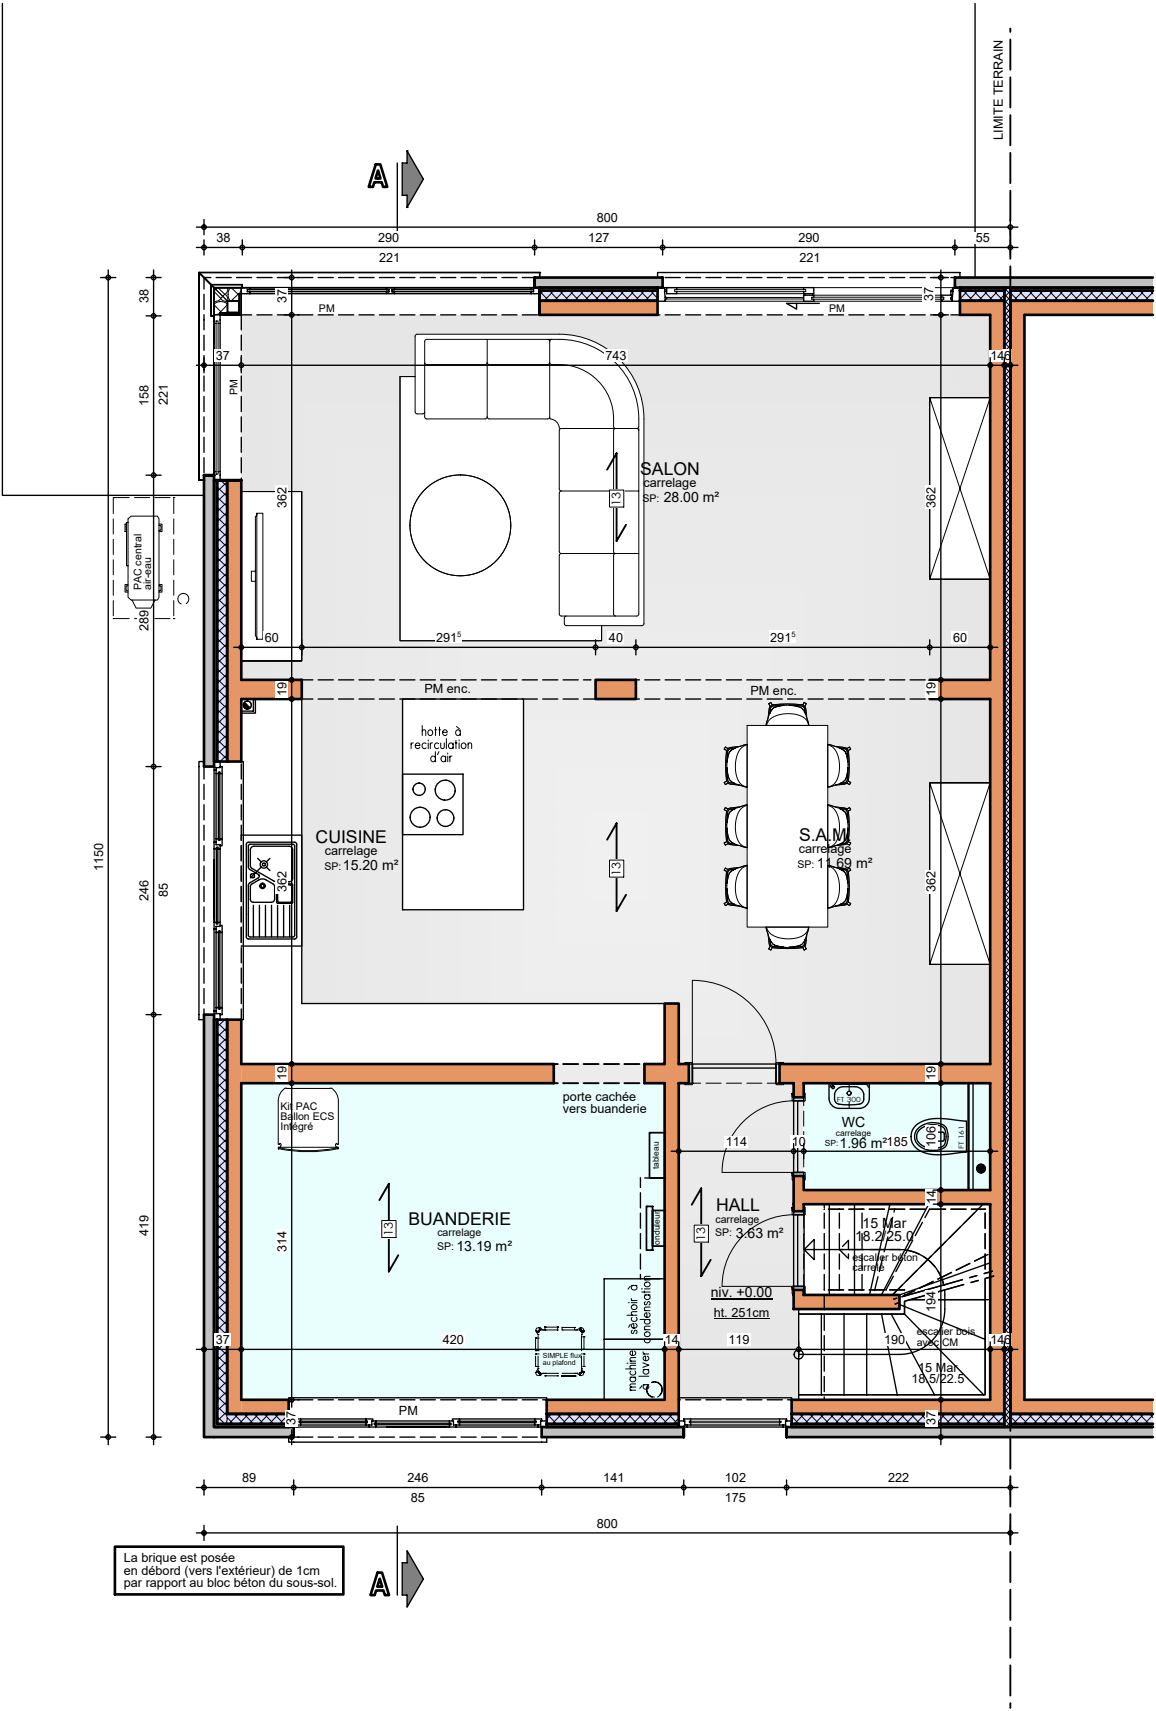

La brique est posée en débord (vers l'extérieur) de 1cm par rapport au bloc béton du sous-sol.

REZ-DE-CHAUSSEE

AP-260219-01-SCARAMOZZINO-HERO-FAP


Date : 21/04/2026

Echelle : 1/75



Mr & Mme SCARAMOZZINO-VAN WYMEERSCH

Projet de construction d'une habitation à THIEU

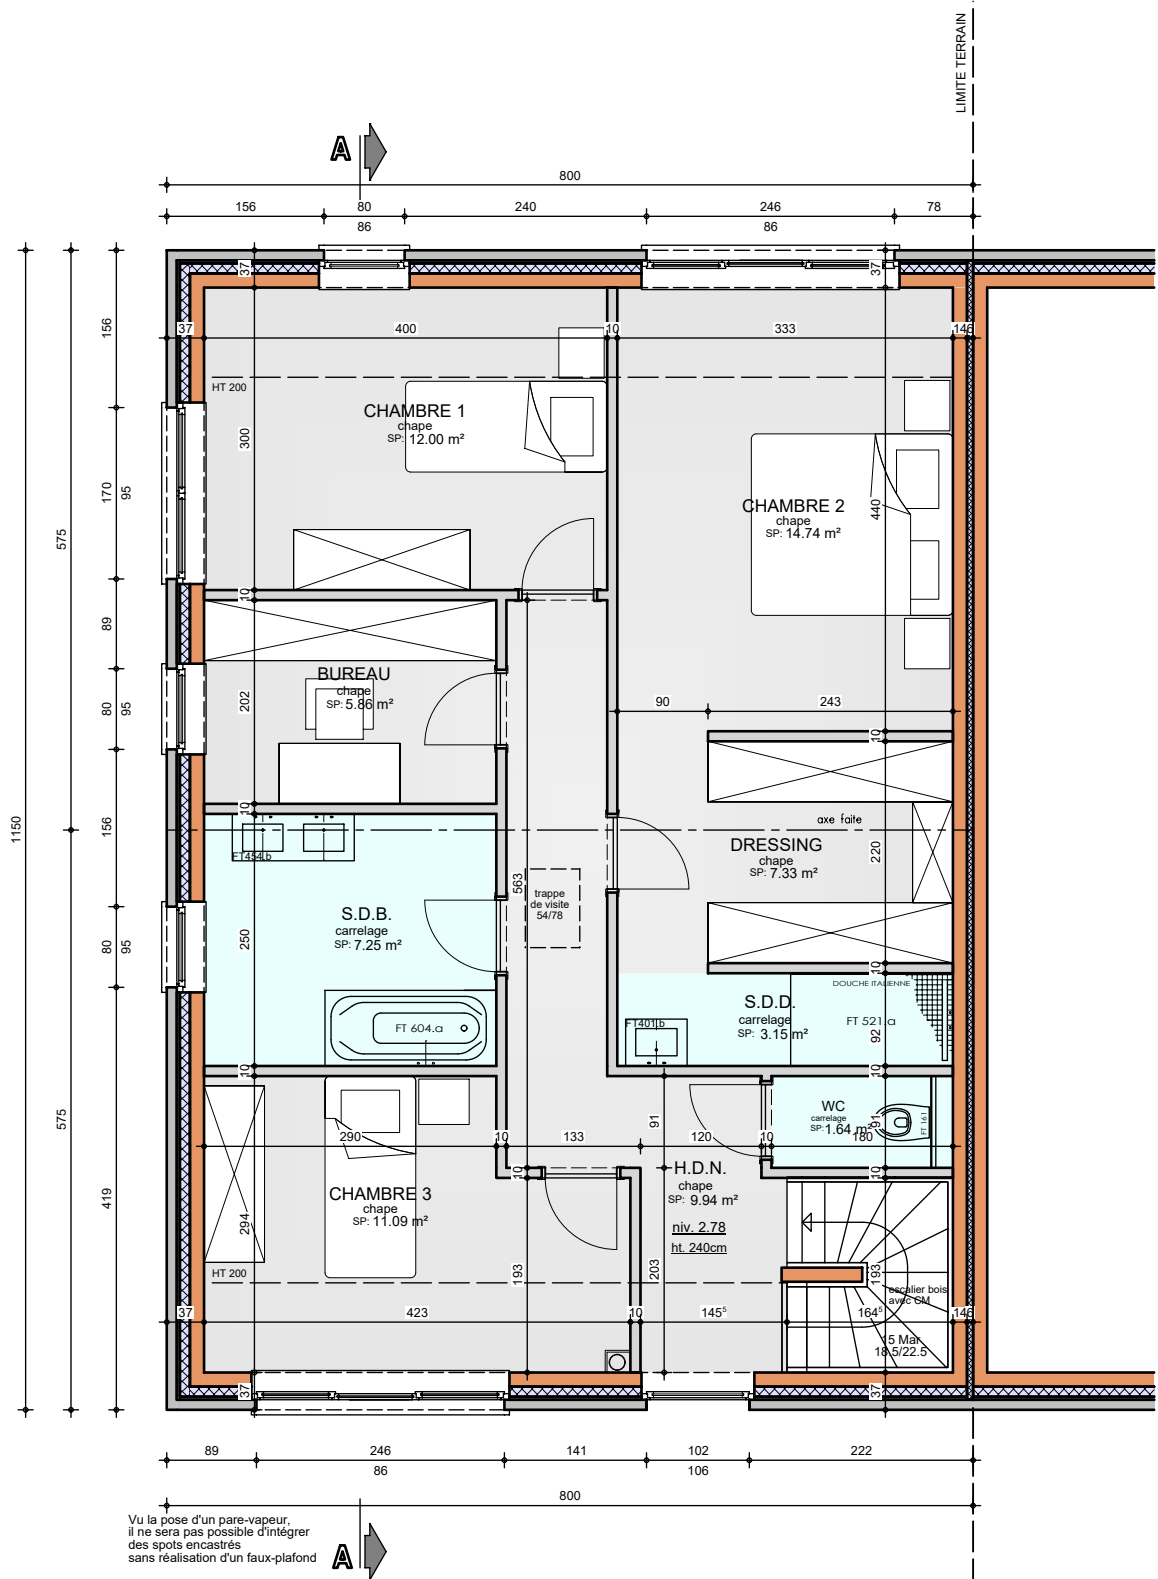

ETAGE


AP-260219-01-SCARAMOZZINO-HERO-FAP

Date : 21/04/2026

Echelle : 1/75



Projet de construction d'une habitation à **THIEU**

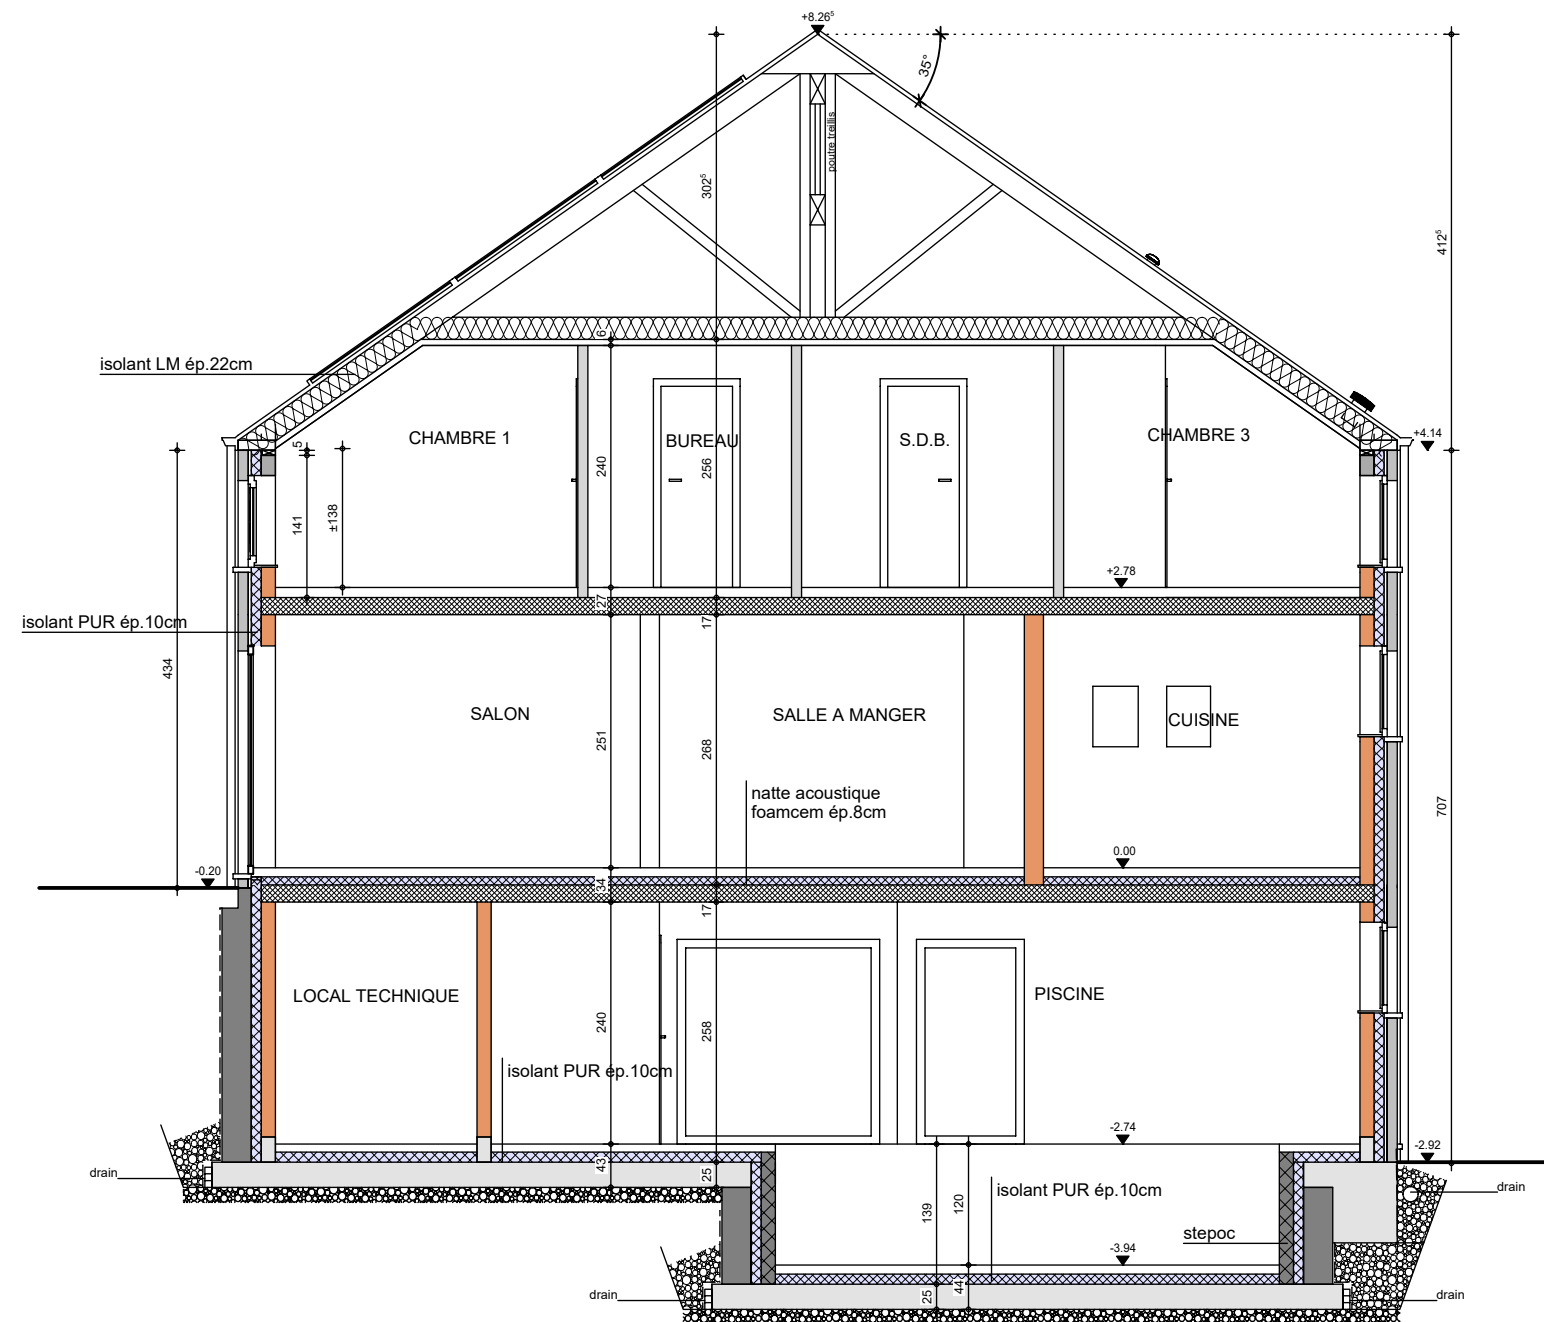

AP-260219-01-SCARAMOZZINO-HERO-FAP	
Date :	21/04/2026
Echelle :	1/75

Mr & Mme SCARAMOZZINO-VAN WYMEERSCH

Projet de construction d'une habitation à THIEU



Image à titre d'illustration, non contractuelle.



FACADE AVANT

AP-260219-01-SCARAMOZZINO-HERO-FAP	
Date :	21/04/2026
Echelle :	

Le présent projet reste la propriété de la S.A. THOMAS & PIRON . Il est protégé par la législation en matière de création et ne peut en aucun cas faire l'objet d'une copie même partielle sans l'autorisation de l'auteur .

Mr & Mme SCARAMOZZINO-VAN WYMEERSCH

Projet de construction d'une habitation à THIEU

Image à titre d'illustration, non contractuelle.



FACADE ARRIERE

AP-260219-01-SCARAMOZZINO-HERO-FAP	
Date :	21/04/2026
Echelle :	

Le présent projet reste la propriété de la S.A. THOMAS & PIRON . Il est protégé par la législation en matière de création et ne peut en aucun cas faire l'objet d'une copie même partielle sans l'autorisation de l'auteur .

Mr & Mme SCARAMOZZINO-VAN WYMEERSCH

Projet de construction d'une habitation à THIEU



Image à titre d'illustration, non contractuelle.



PIGNON GAUCHE

AP-260219-01-SCARAMOZZINO-HERO-FAP	
Date :	21/04/2026
Echelle :	

Le présent projet reste la propriété de la S.A. THOMAS & PIRON . Il est protégé par la législation en matière de création et ne peut en aucun cas faire l'objet d'une copie même partielle sans l'autorisation de l'auteur .