


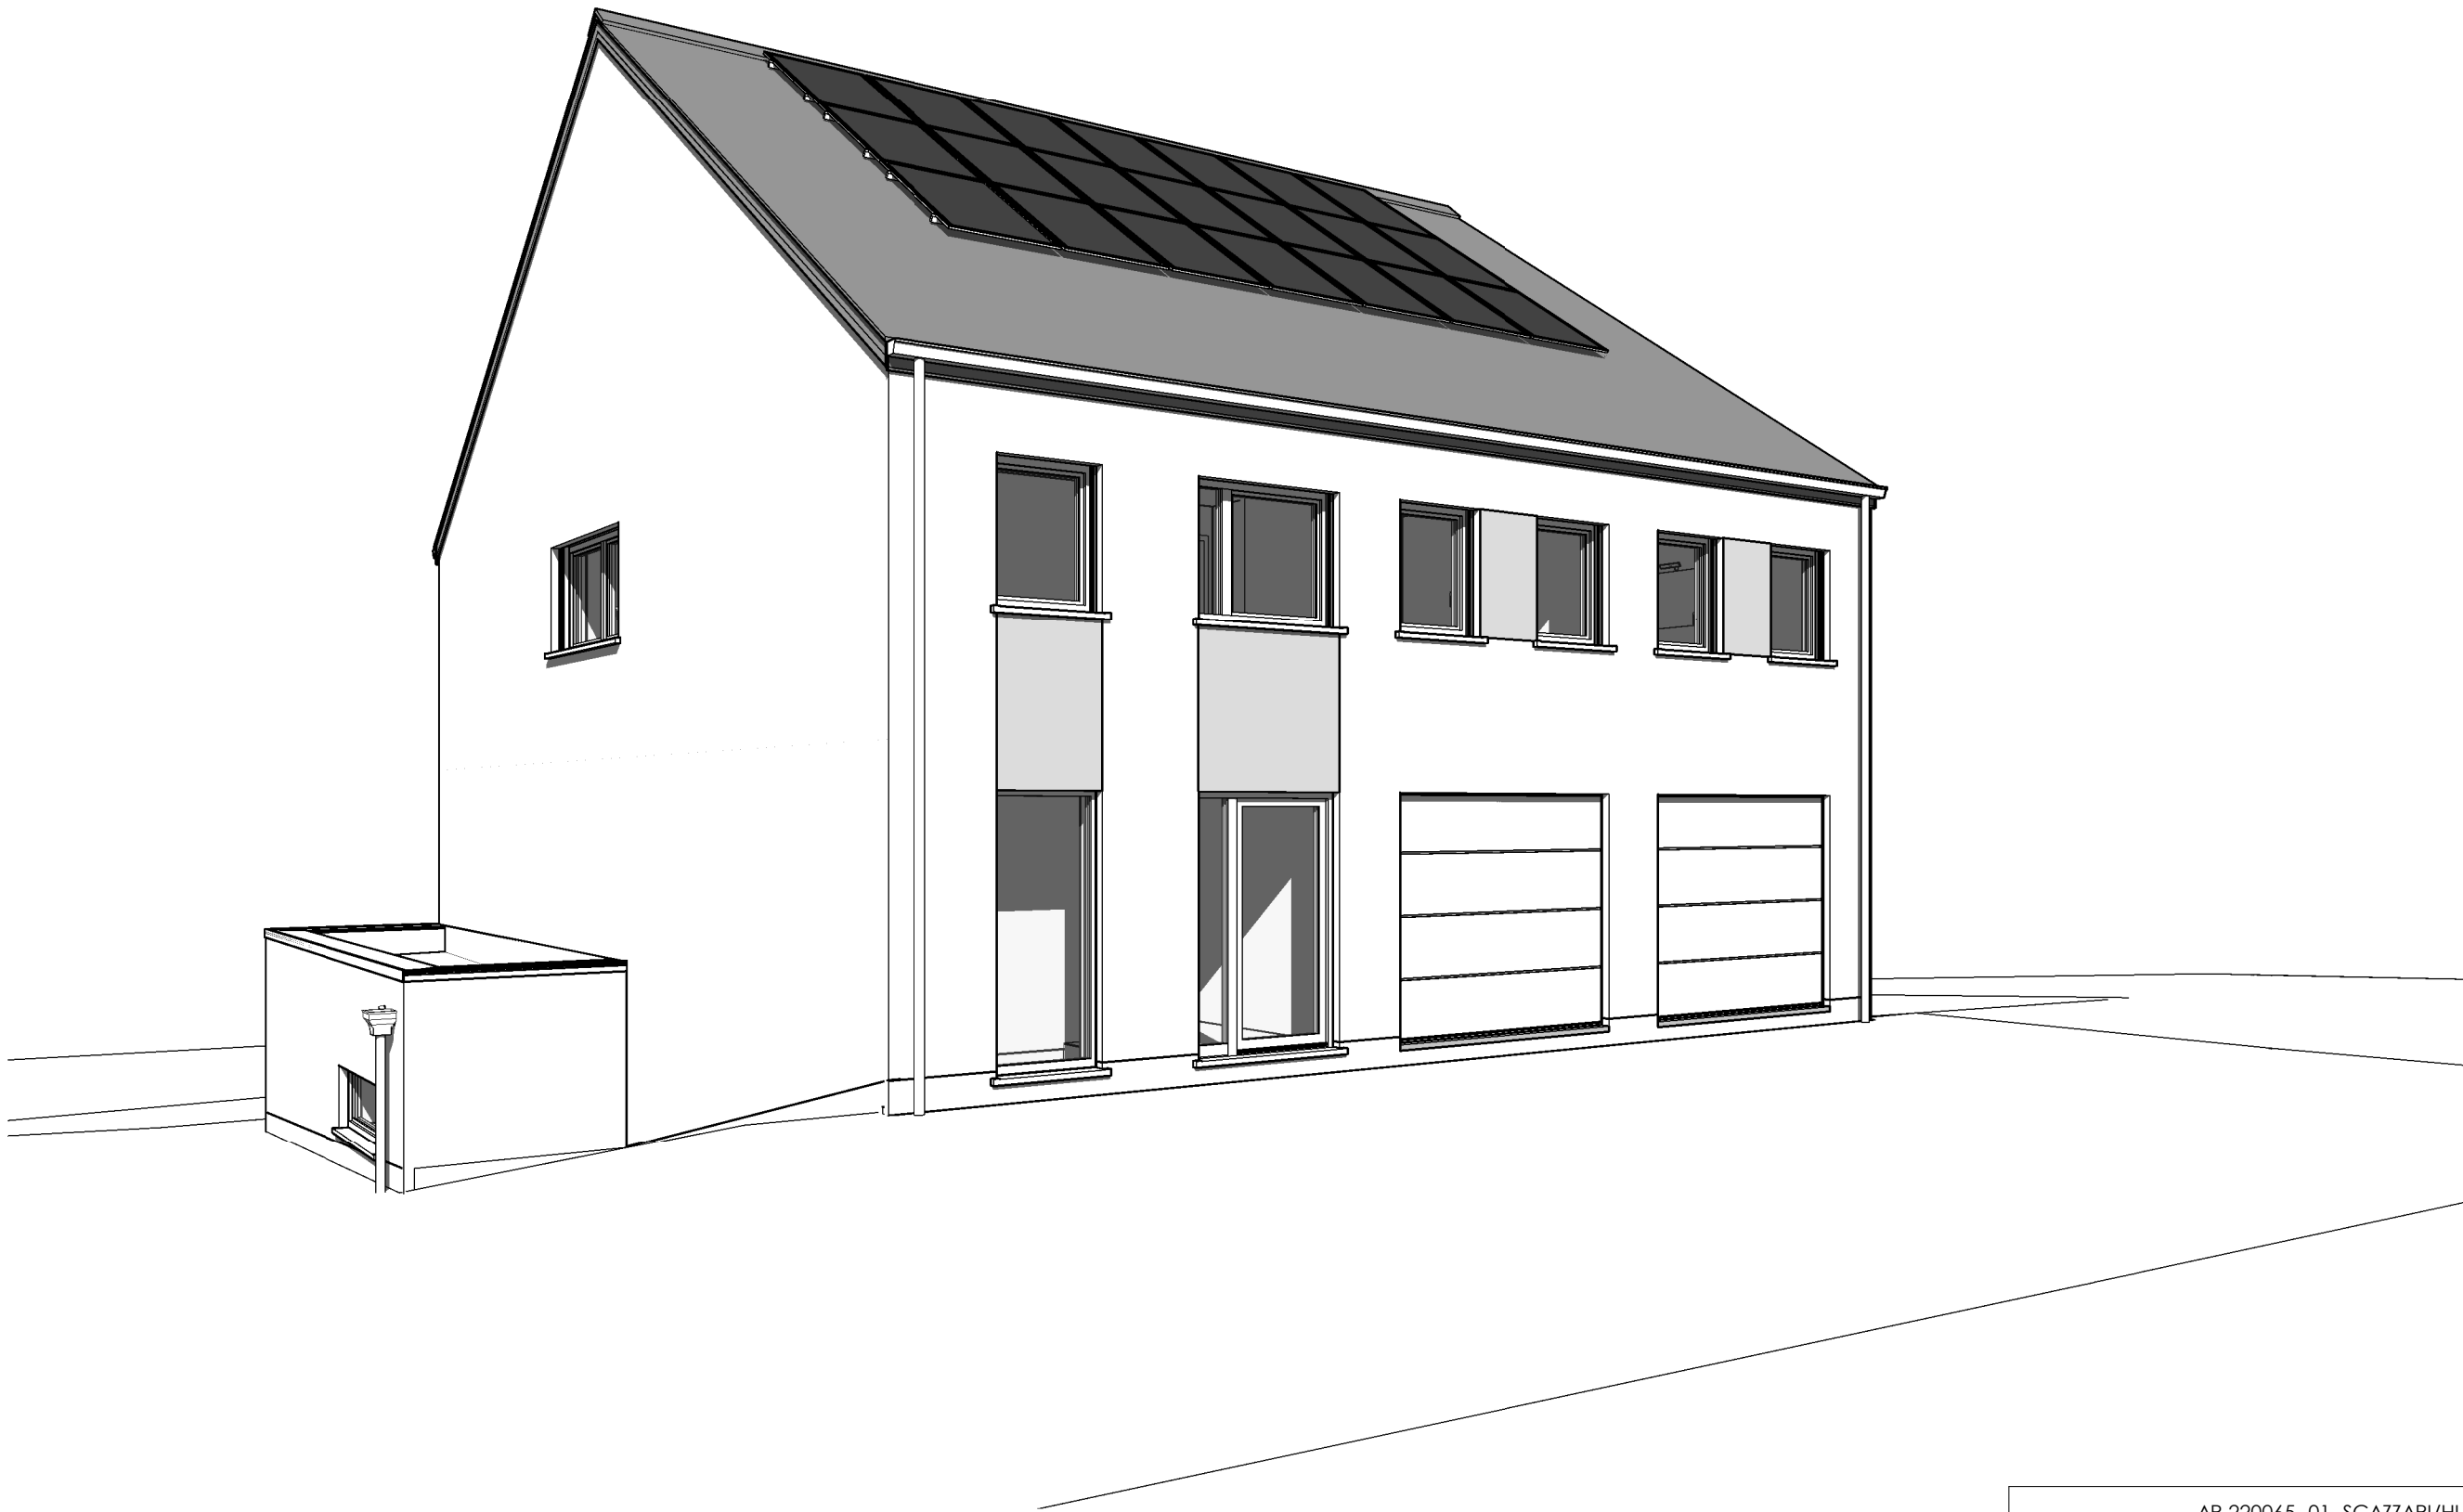


AP-220065--01- SCAZZARI/HUT-DEMA-GOJ		
Date :	04/07/2022	Echelle :

Le présent projet reste la propriété de la S.A. THOMAS & PIRON. Il est protégé par la législation en matière de création et ne peut en aucun cas faire l'objet d'une copie même partielle sans l'autorisation de l'auteur.




AP-220065--01- SCAZZARI/HUT-DEMA-GOJ		
Date :	04/07/2022	Echelle :


Le présent projet reste la propriété de la S.A. THOMAS & PIRON. Il est protégé par la législation en matière de création et ne peut en aucun cas faire l'objet d'une copie même partielle sans l'autorisation de l'auteur.

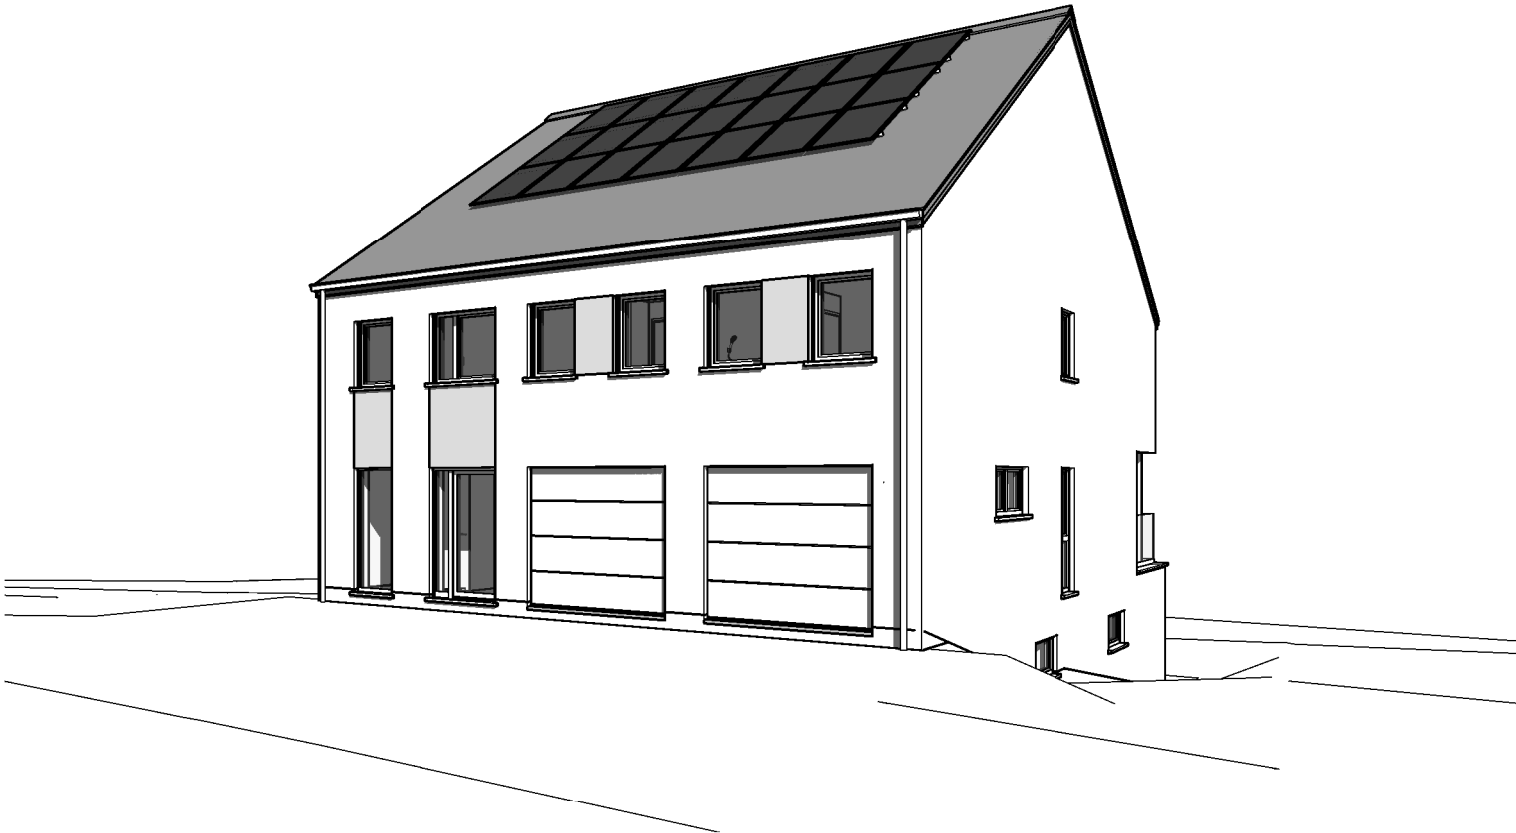


AP-220065--01- SCAZZARI/HUT-DEMA-GOJ		
Date :	04/07/2022	Echelle :

Le présent projet reste la propriété de la S.A. THOMAS & PIRON. Il est protégé par la législation en matière de création et ne peut en aucun cas faire l'objet d'une copie même partielle sans l'autorisation de l'auteur.

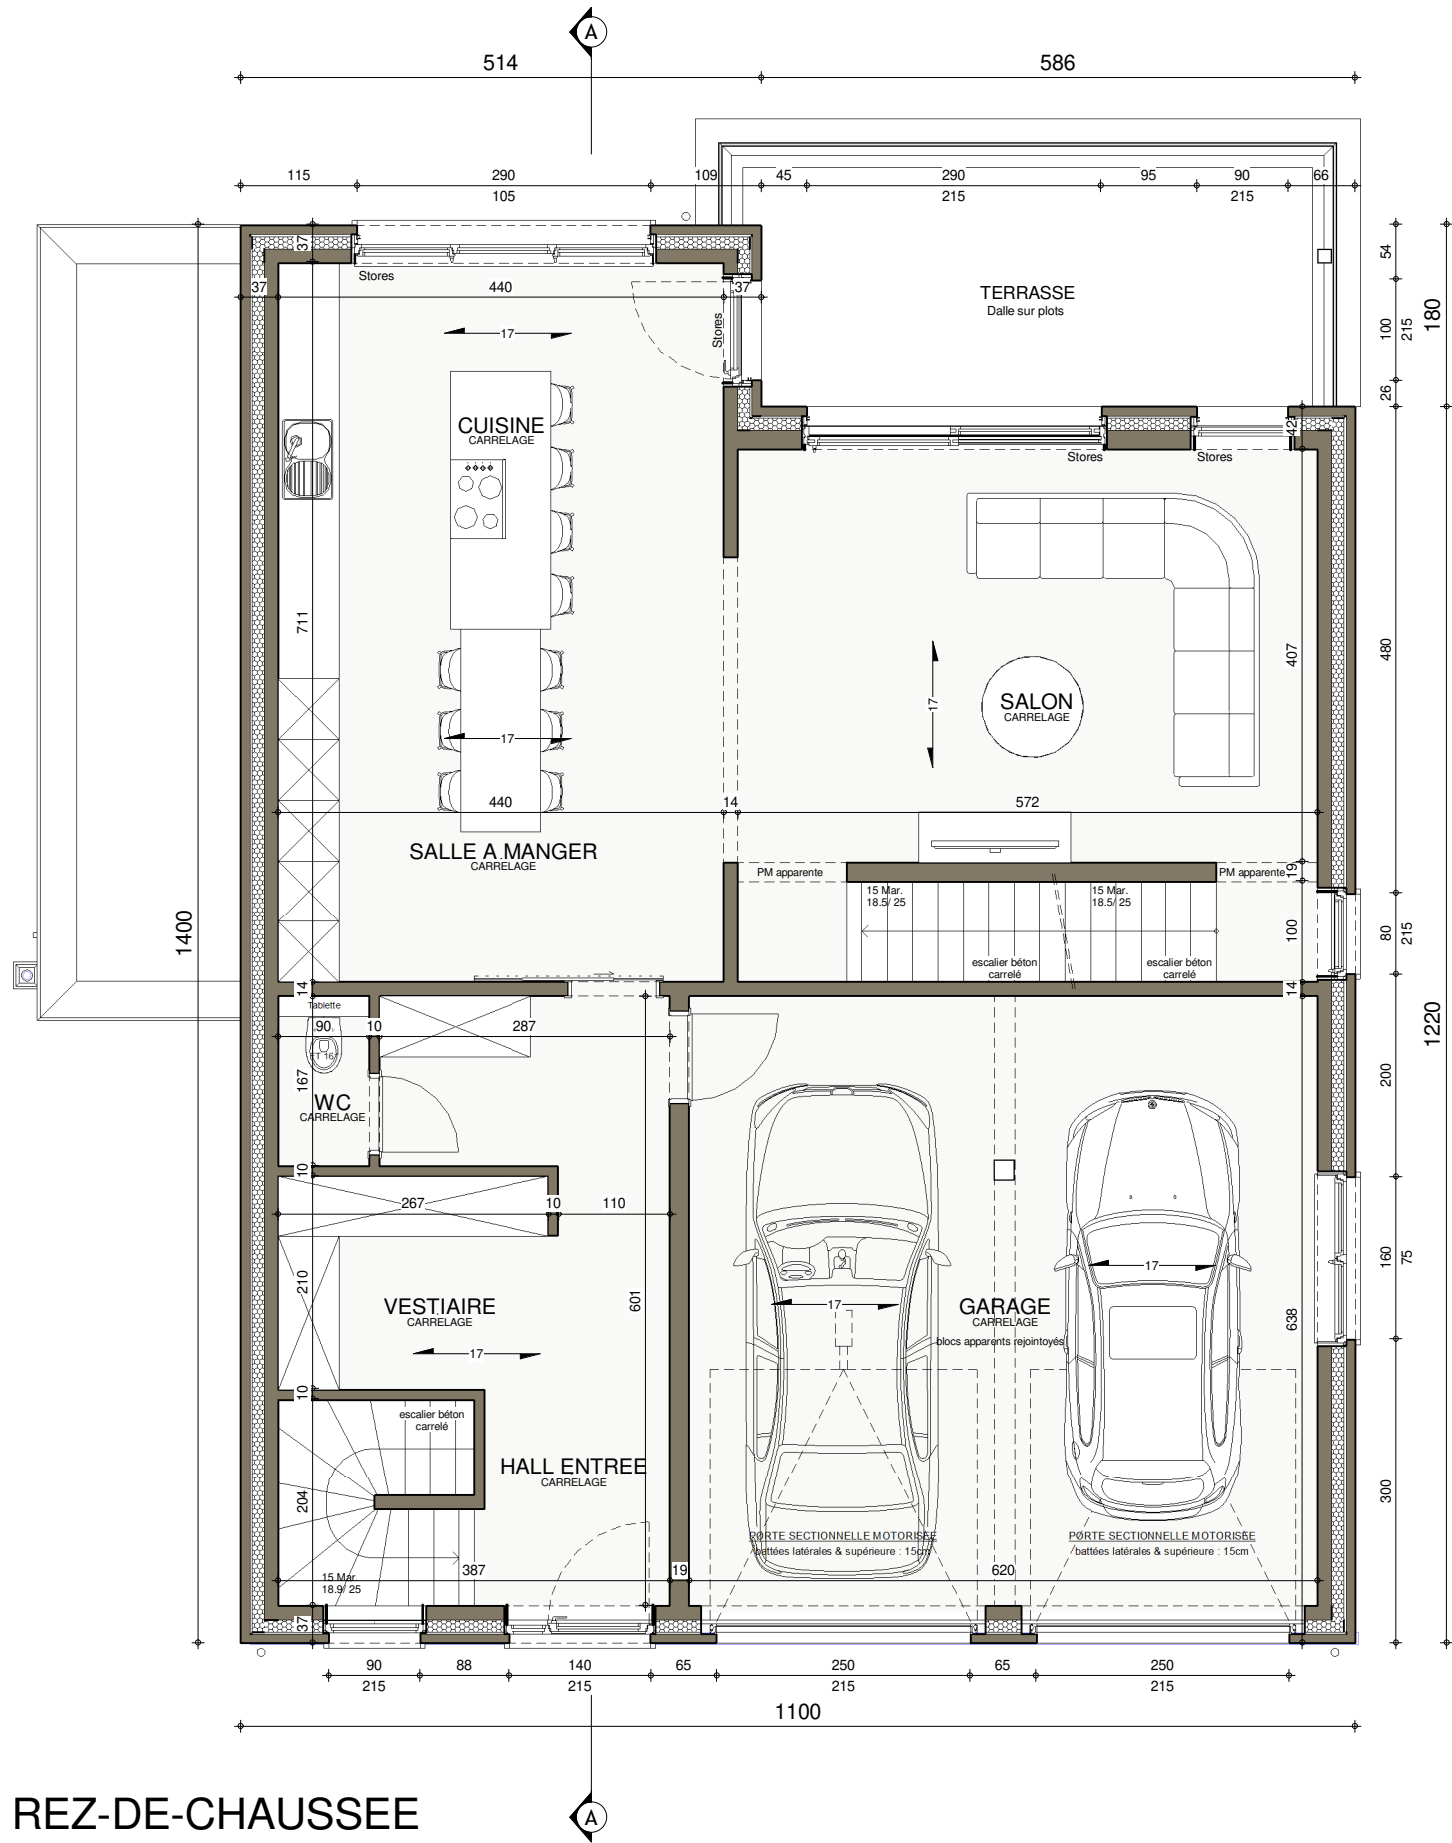


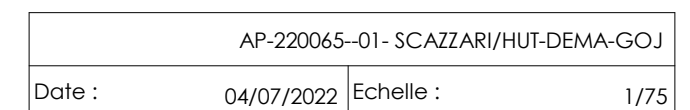

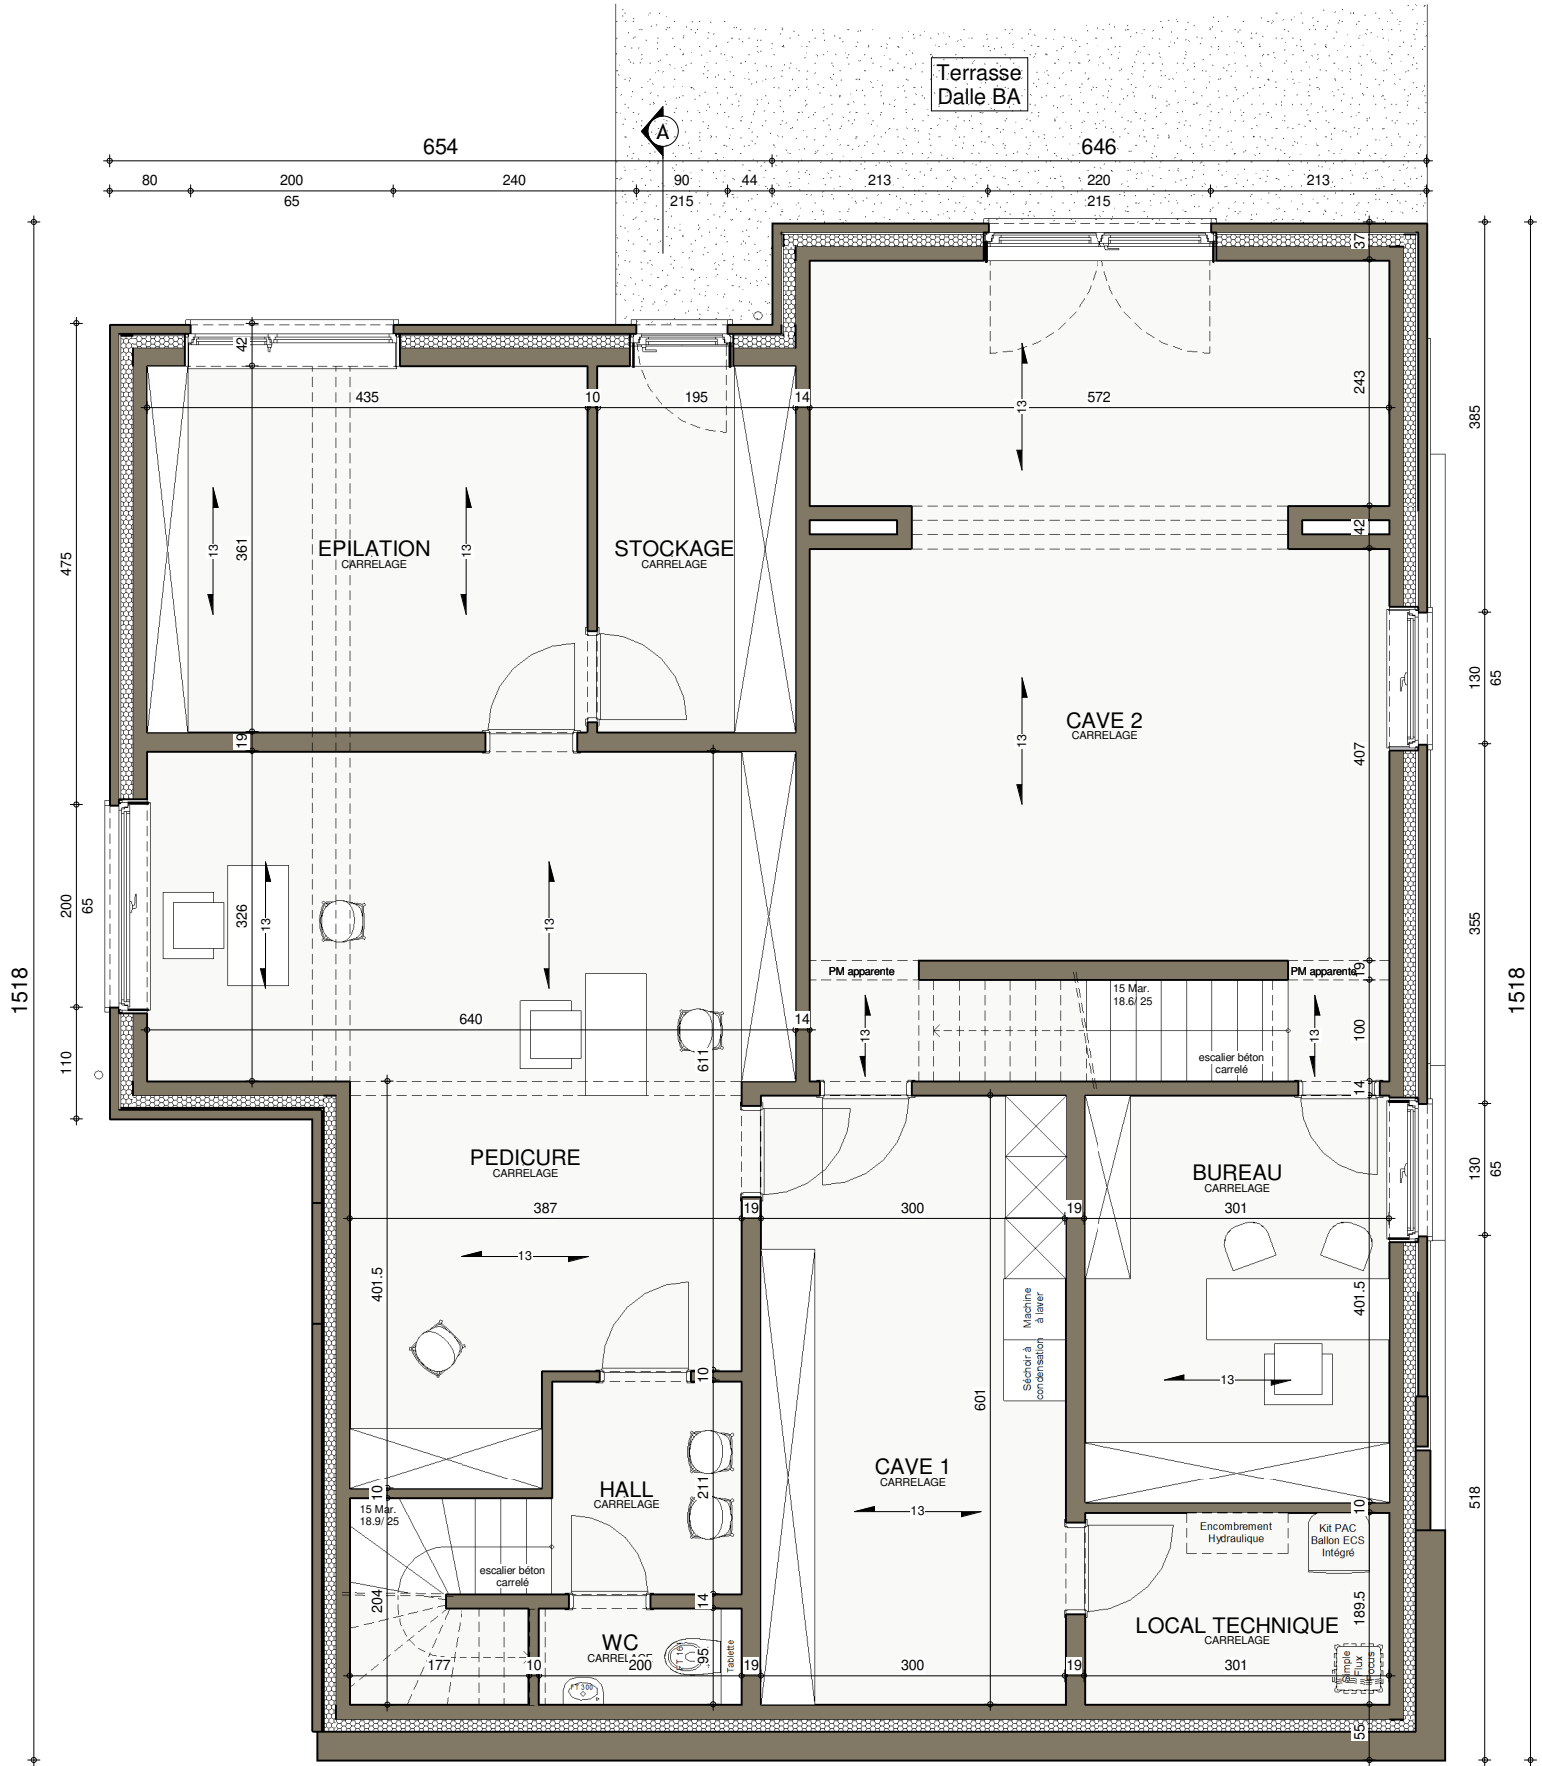

SOUS-SOL


AP-220065--01- SCAZZARI/HUT-DEMA-GOJ			
Date :	04/07/2022	Echelle :	1/75

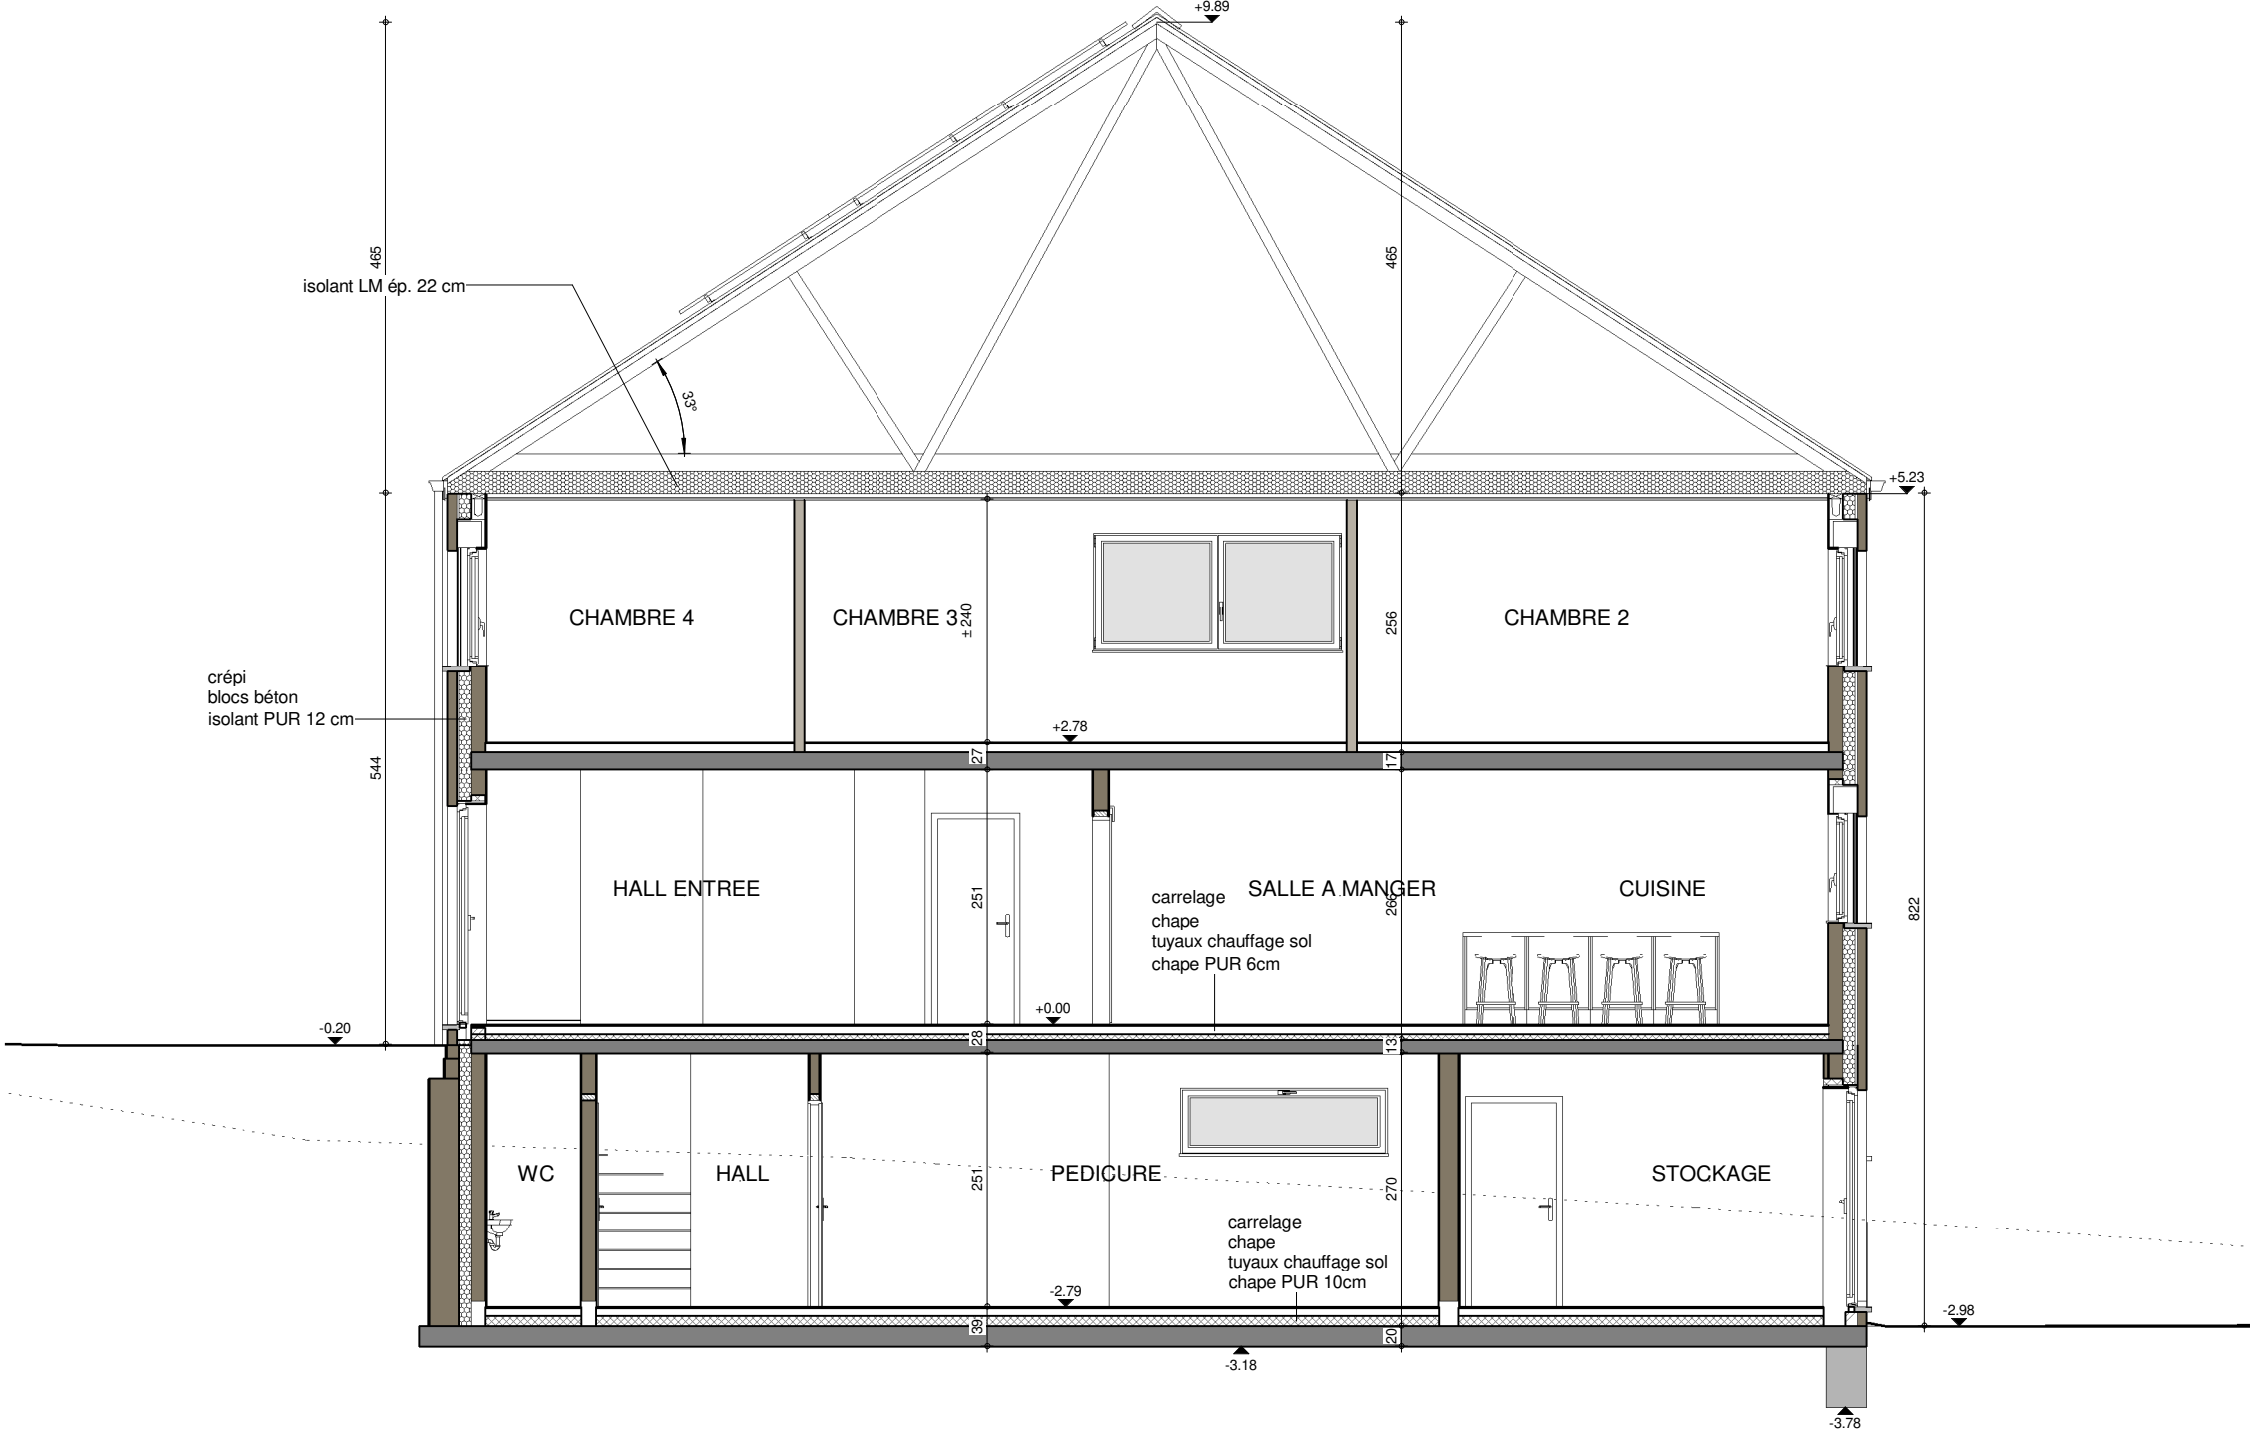

COUPE AA



AP-220065--01- SCAZZARI/HUT-DEMA-GOJ			
Date :	04/07/2022	Echelle :	1/75

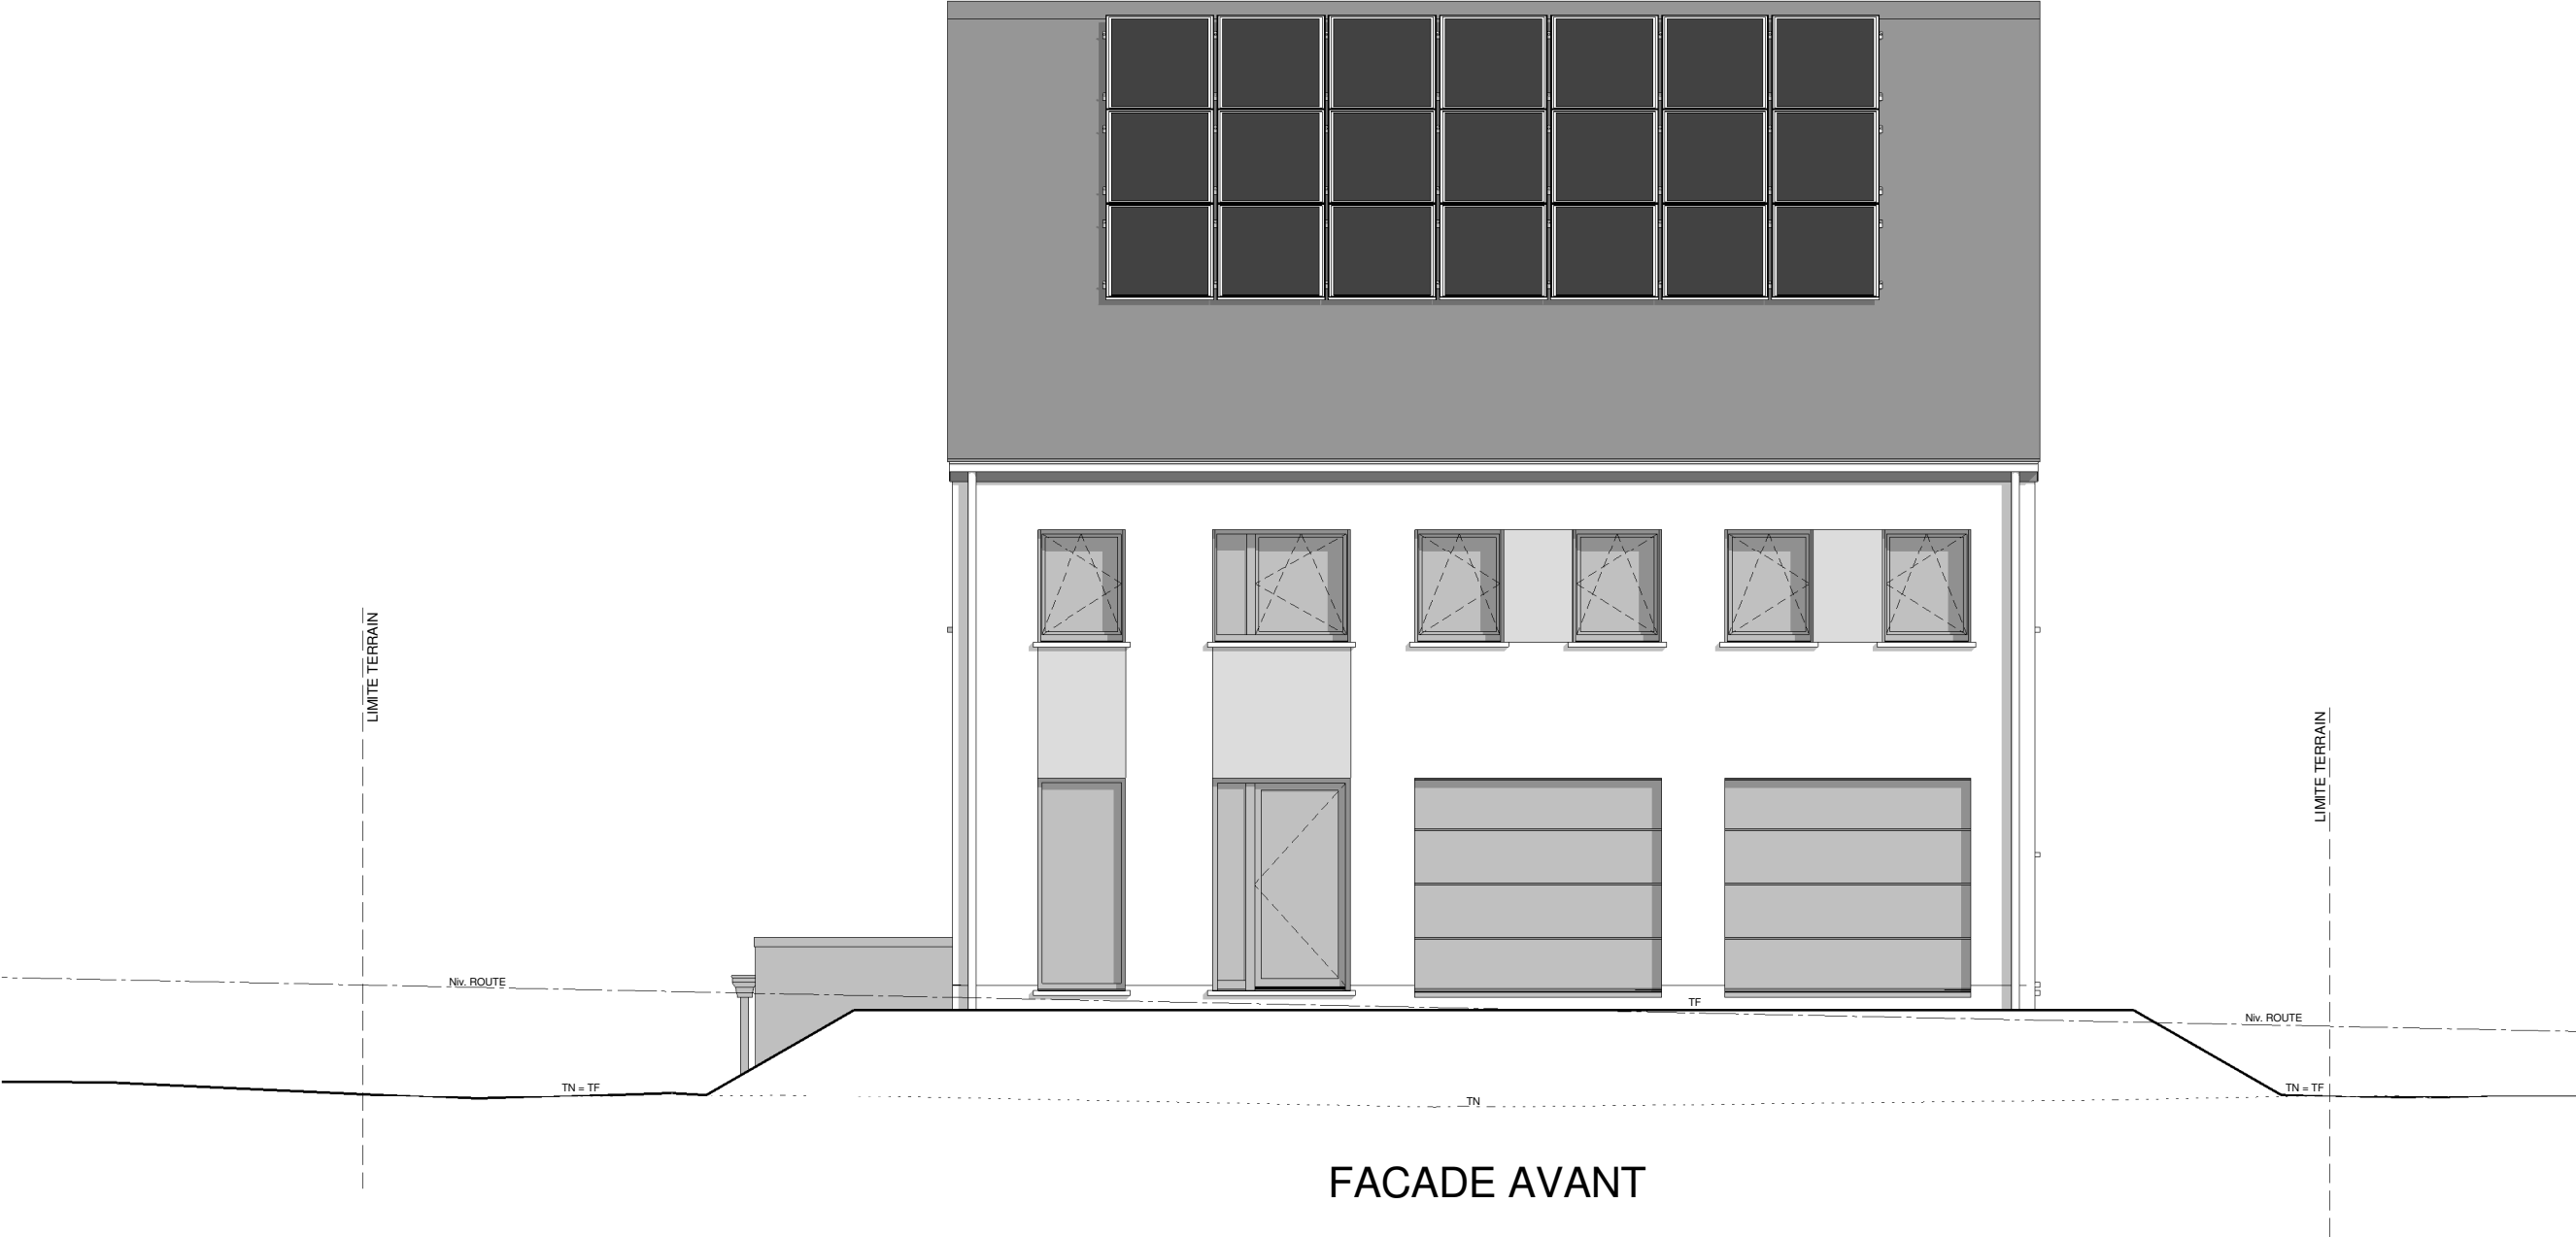

AP-220065--01 - SCAZZARI/HUT-DEMA-GOJ			
Date :	04/07/2022	Echelle :	1/75




FACADE ARRIERE



AP-220065--01- SCAZZARI/HUT-DEMA-GOJ			
Date :	04/07/2022	Echelle :	1/75




BORD DE ROUTE
LIMITE TERRAIN

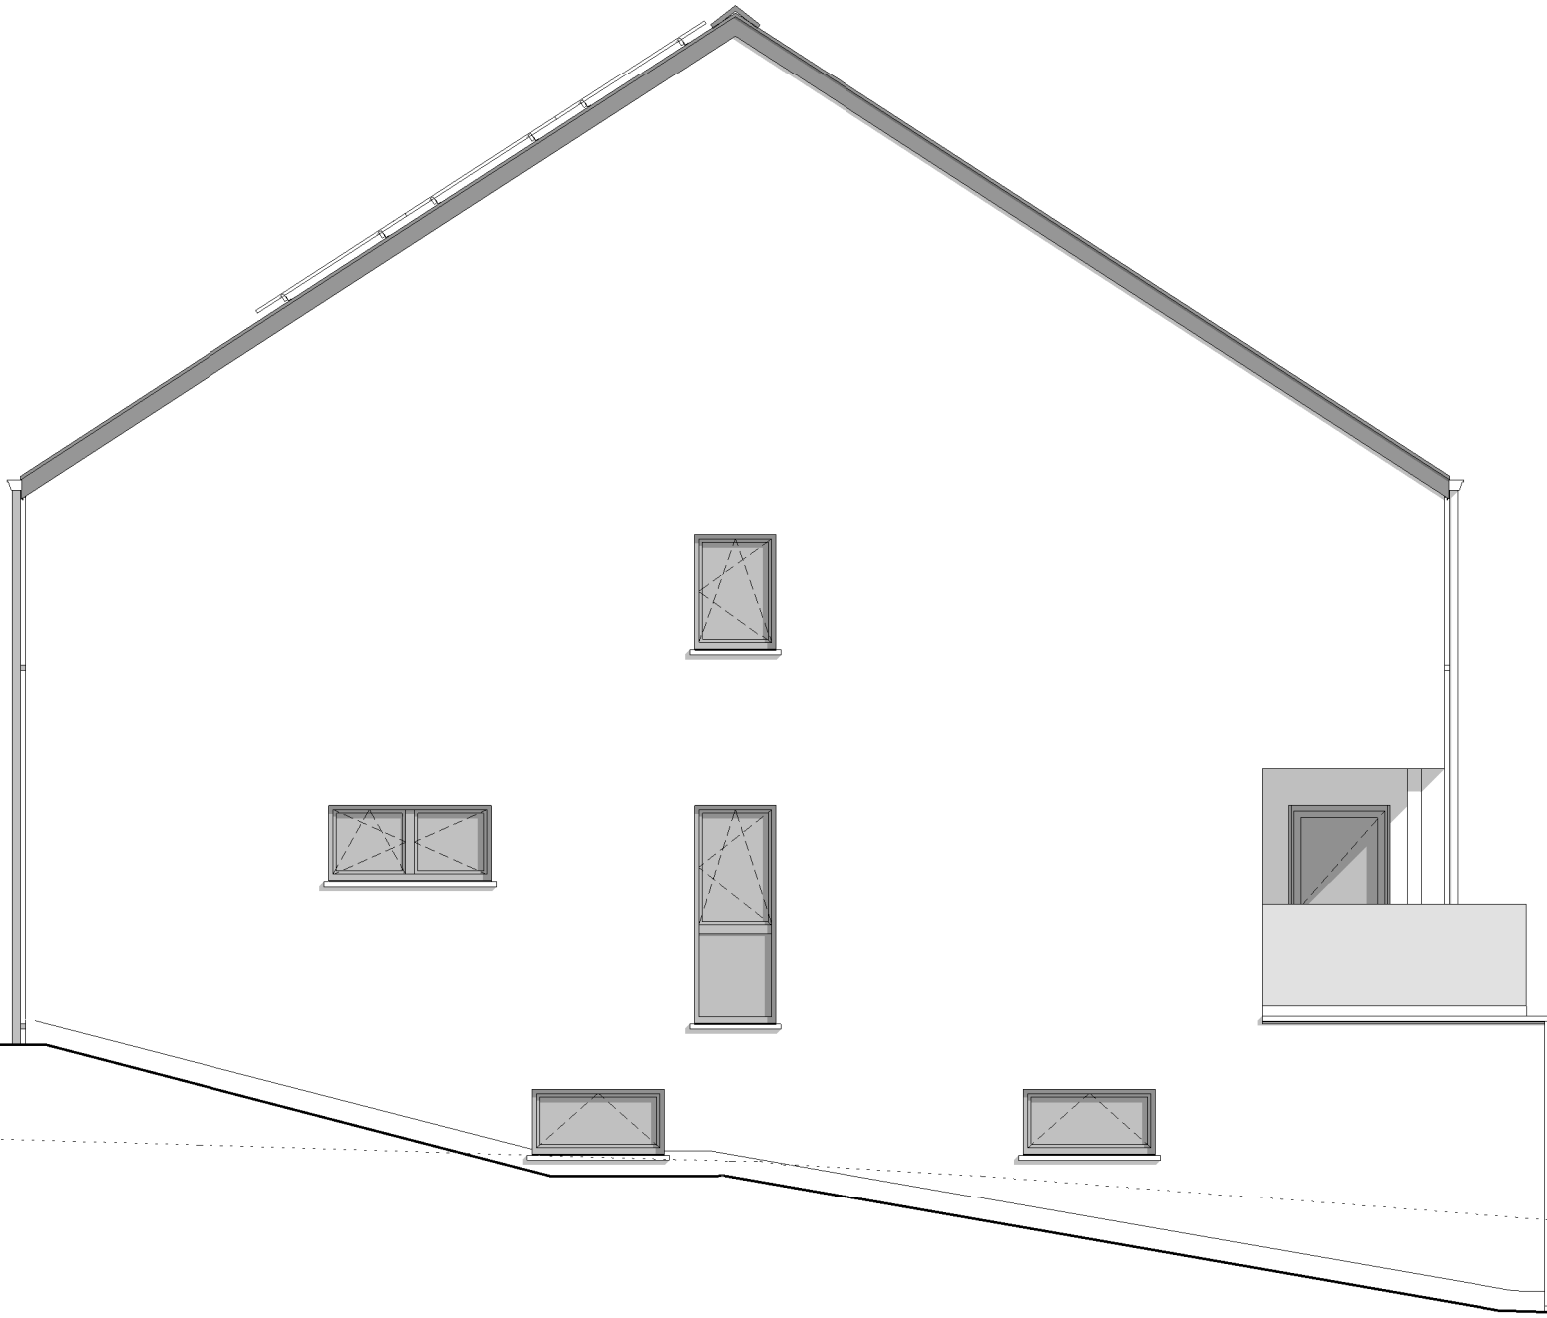

PIGNON DROIT



AP-220065--01- SCAZZARI/HUT-DEMA-GOJ			
Date :	04/07/2022	Echelle :	1/75

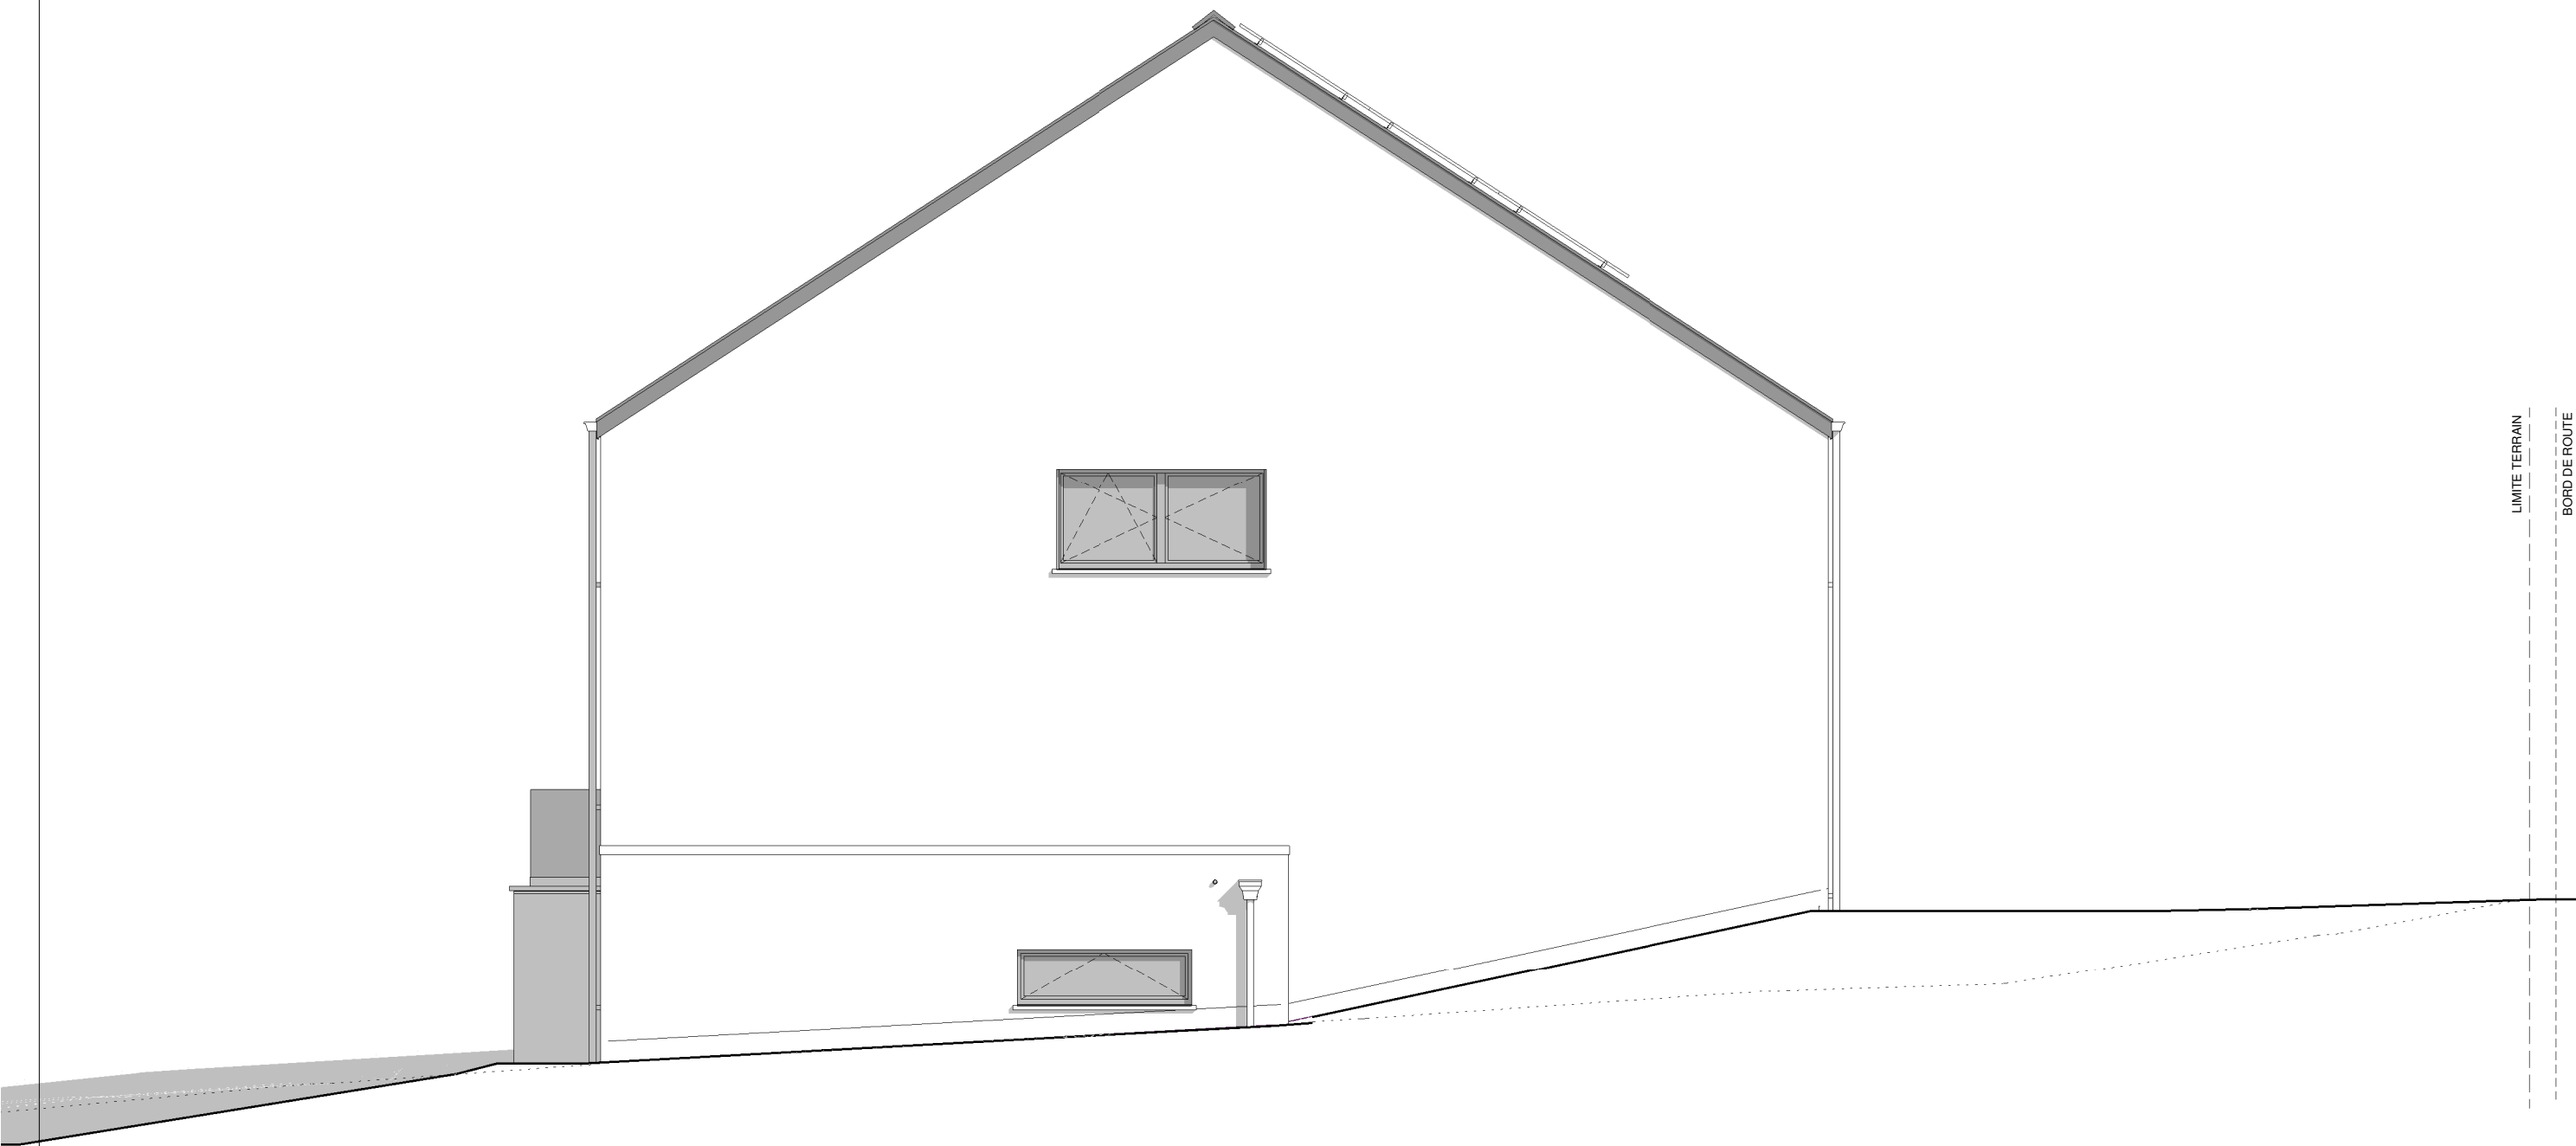


PIGNON GAUCHE



AP-220065--01- SCAZZARI/HUT-DEMA-GOJ			
Date :	04/07/2022	Echelle :	1/75

AVANT-PROJET de M. & Mme SCAZZARI - MEUSS

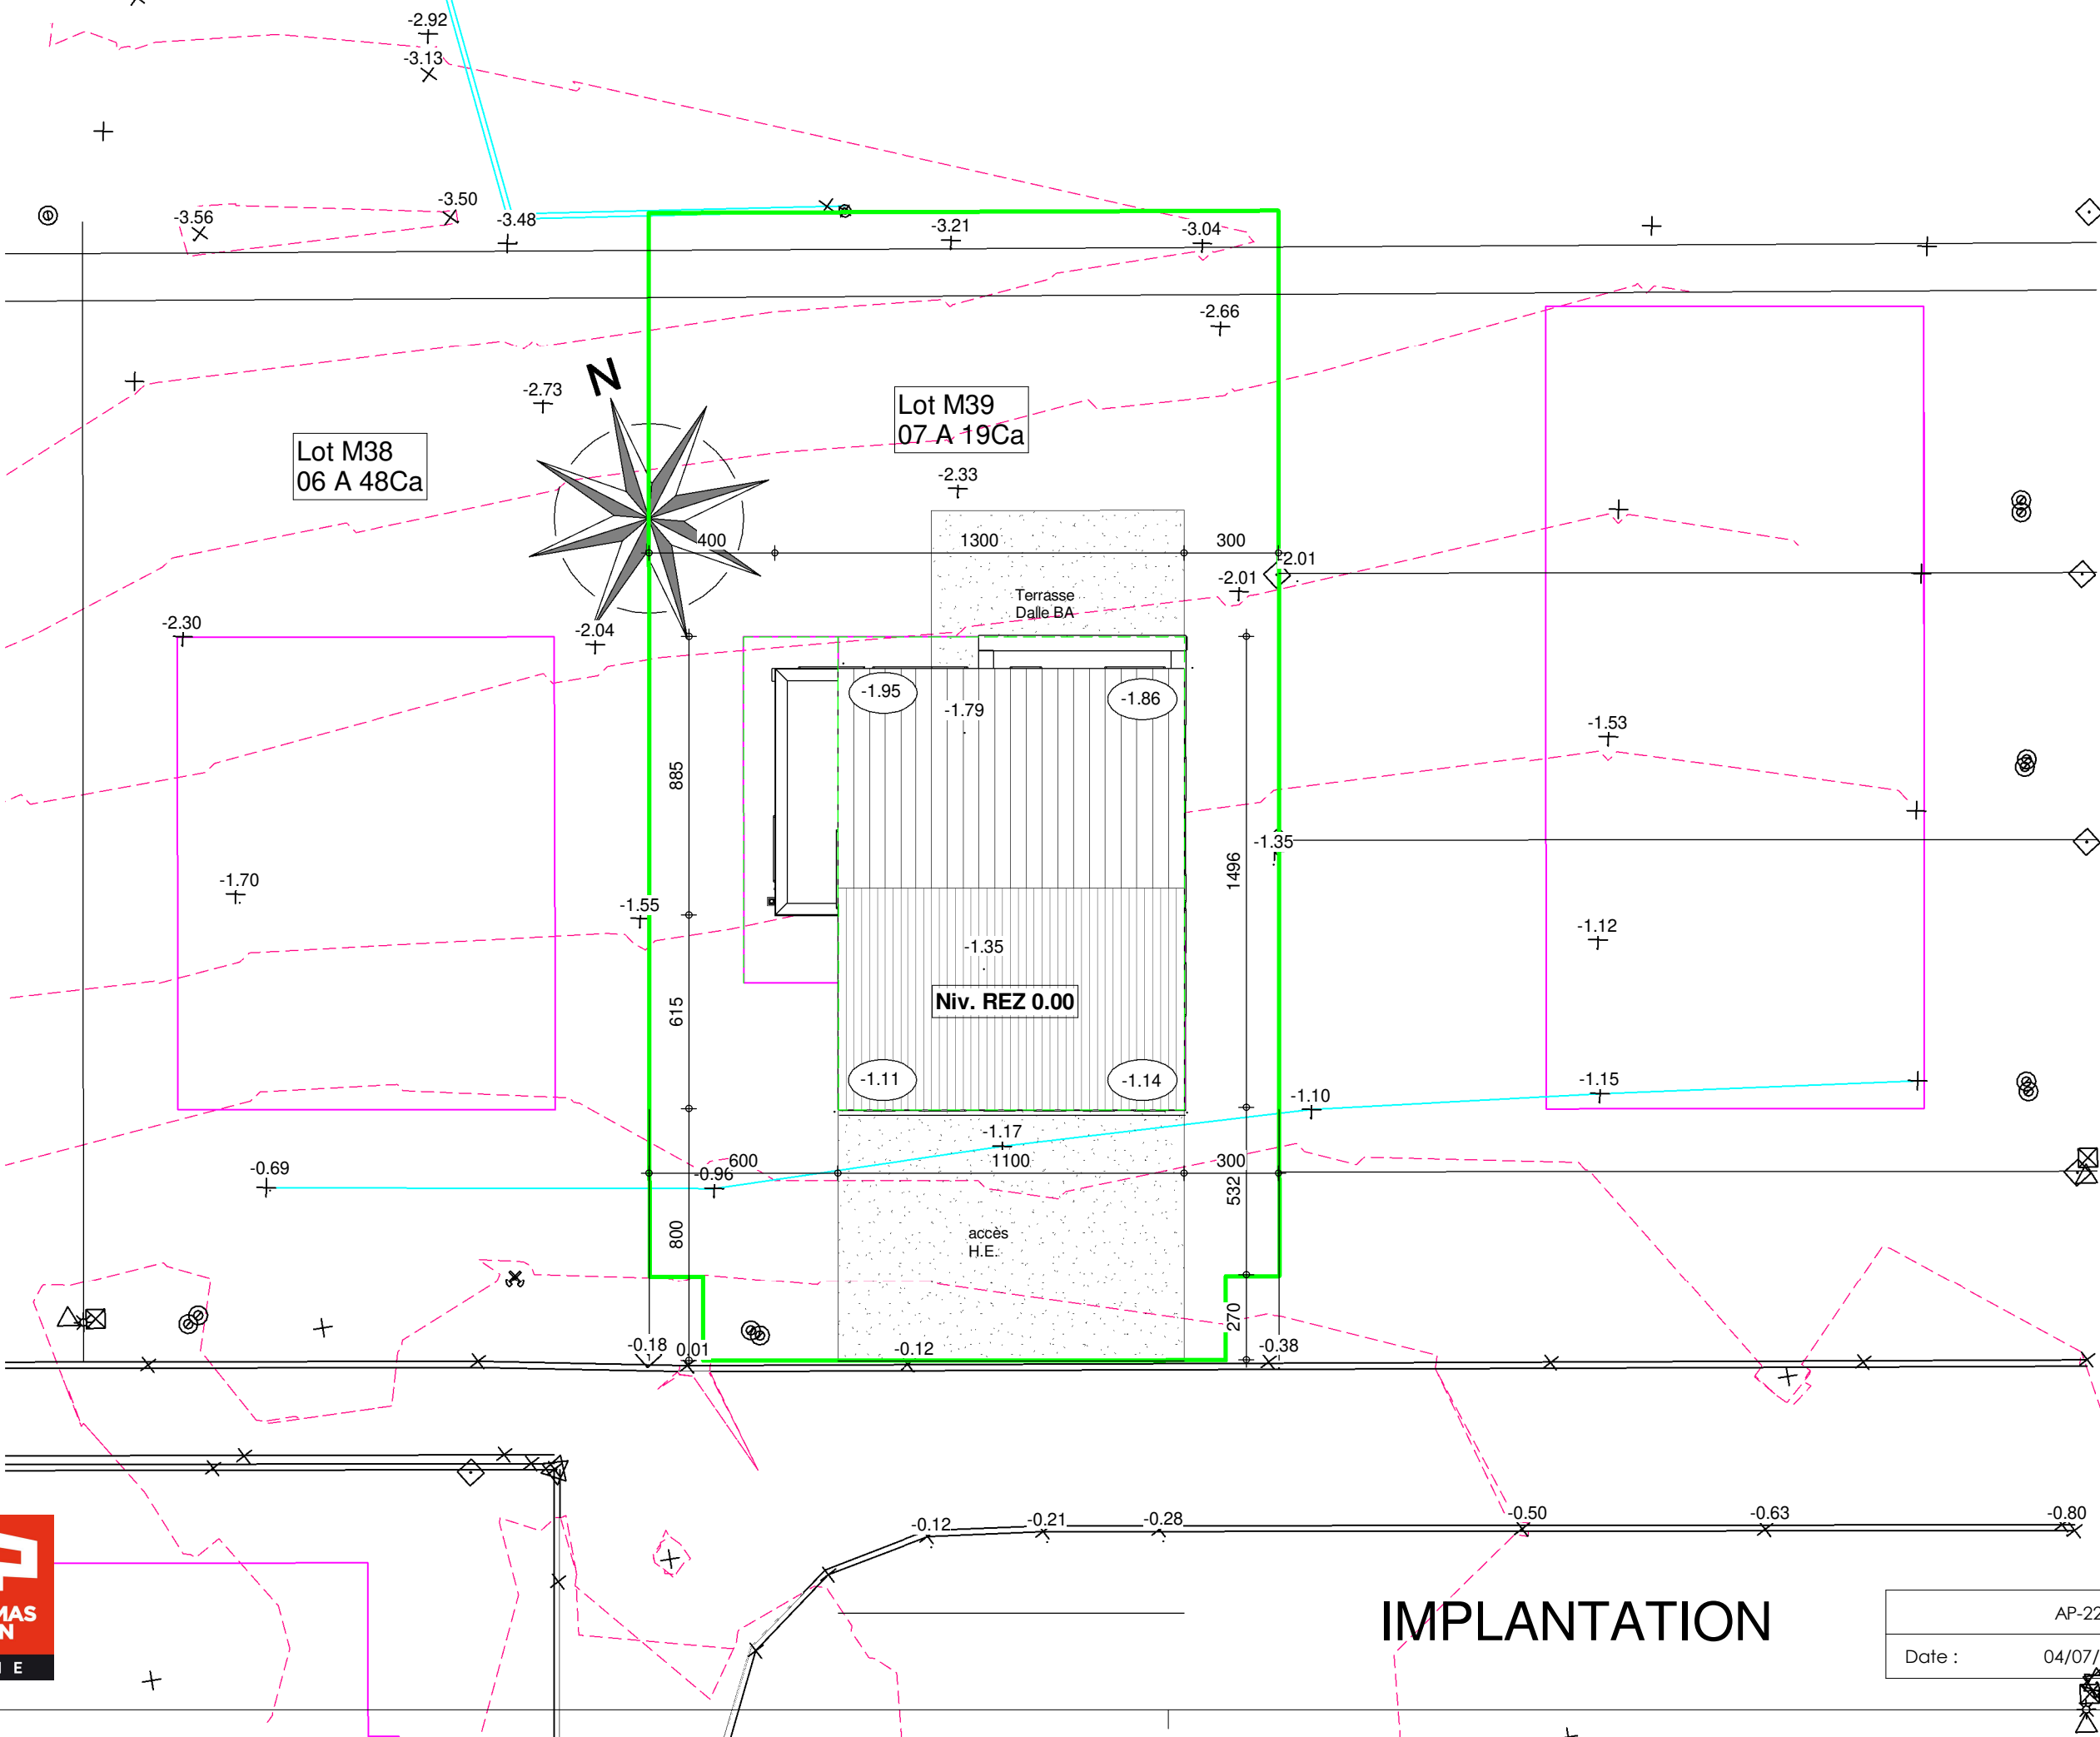

IMPLANTATION

AP-220065-01- SCAZZARI/HUT-DEMA-GOJ			
Date :	04/07/2022	Echelle :	1/200

Le présent projet reste la propriété de la S.A. THOMAS & PIRON. Il est protégé par la législation en matière de création et ne peut en aucun cas faire l'objet d'une copie même partielle sans l'autorisation de l'auteur.