



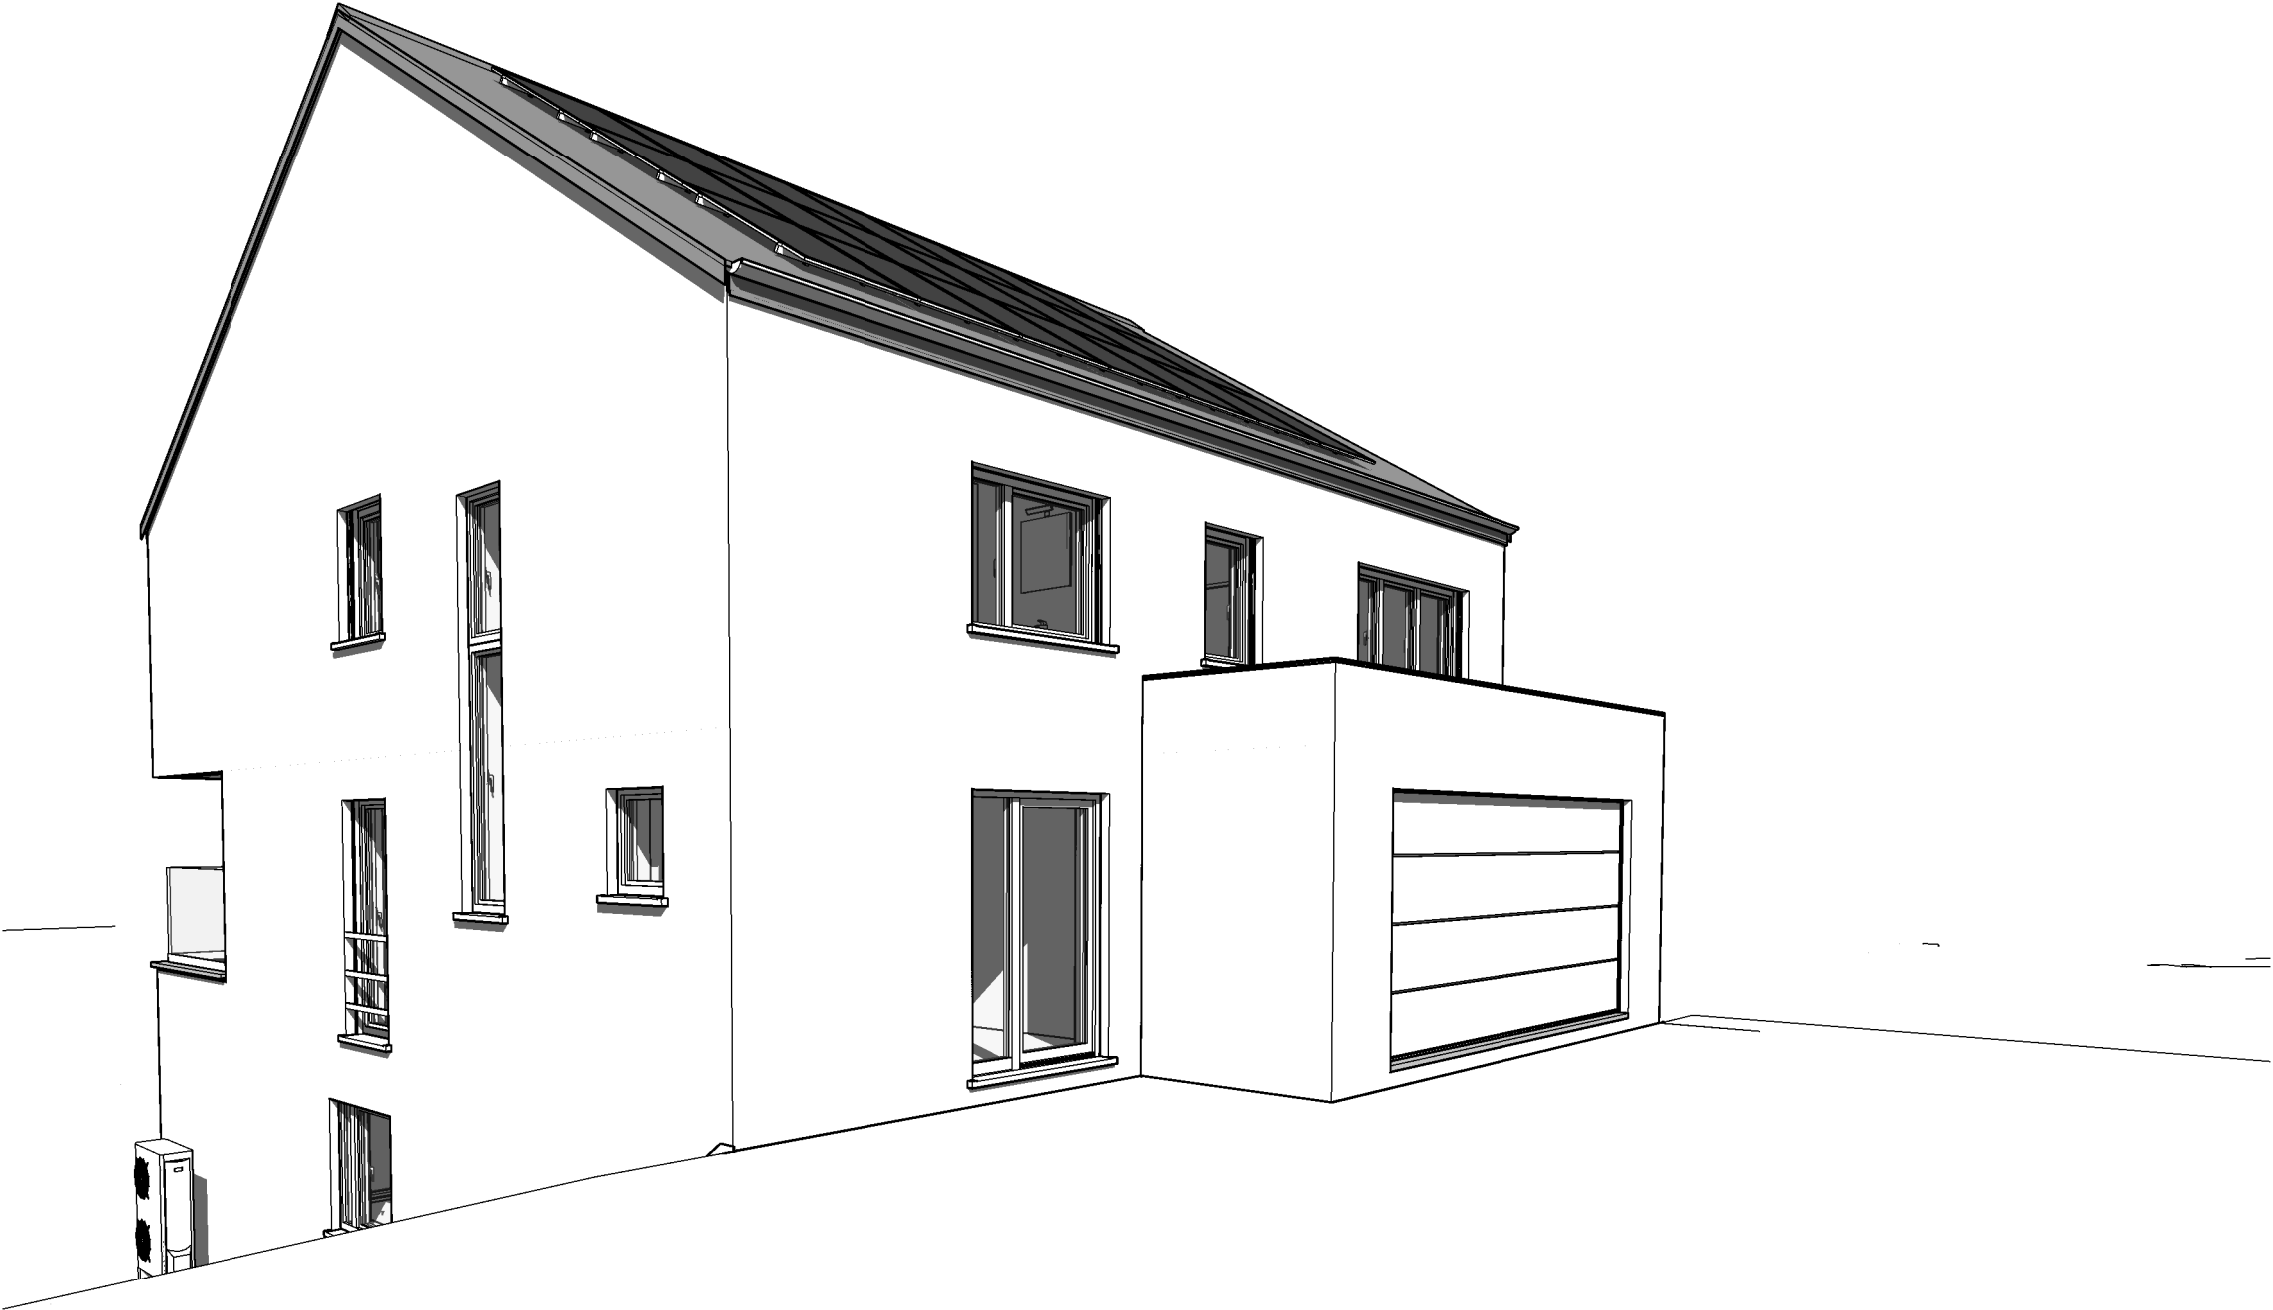

AP-220099-02/HUT/DEMA/TOEL		
Date :	11/08/2022	Echelle :



Le présent projet reste la propriété de la S.A. THOMAS & PIRON. Il est protégé par la législation en matière de création et ne peut en aucun cas faire l'objet d'une copie même partielle sans l'autorisation de l'auteur.

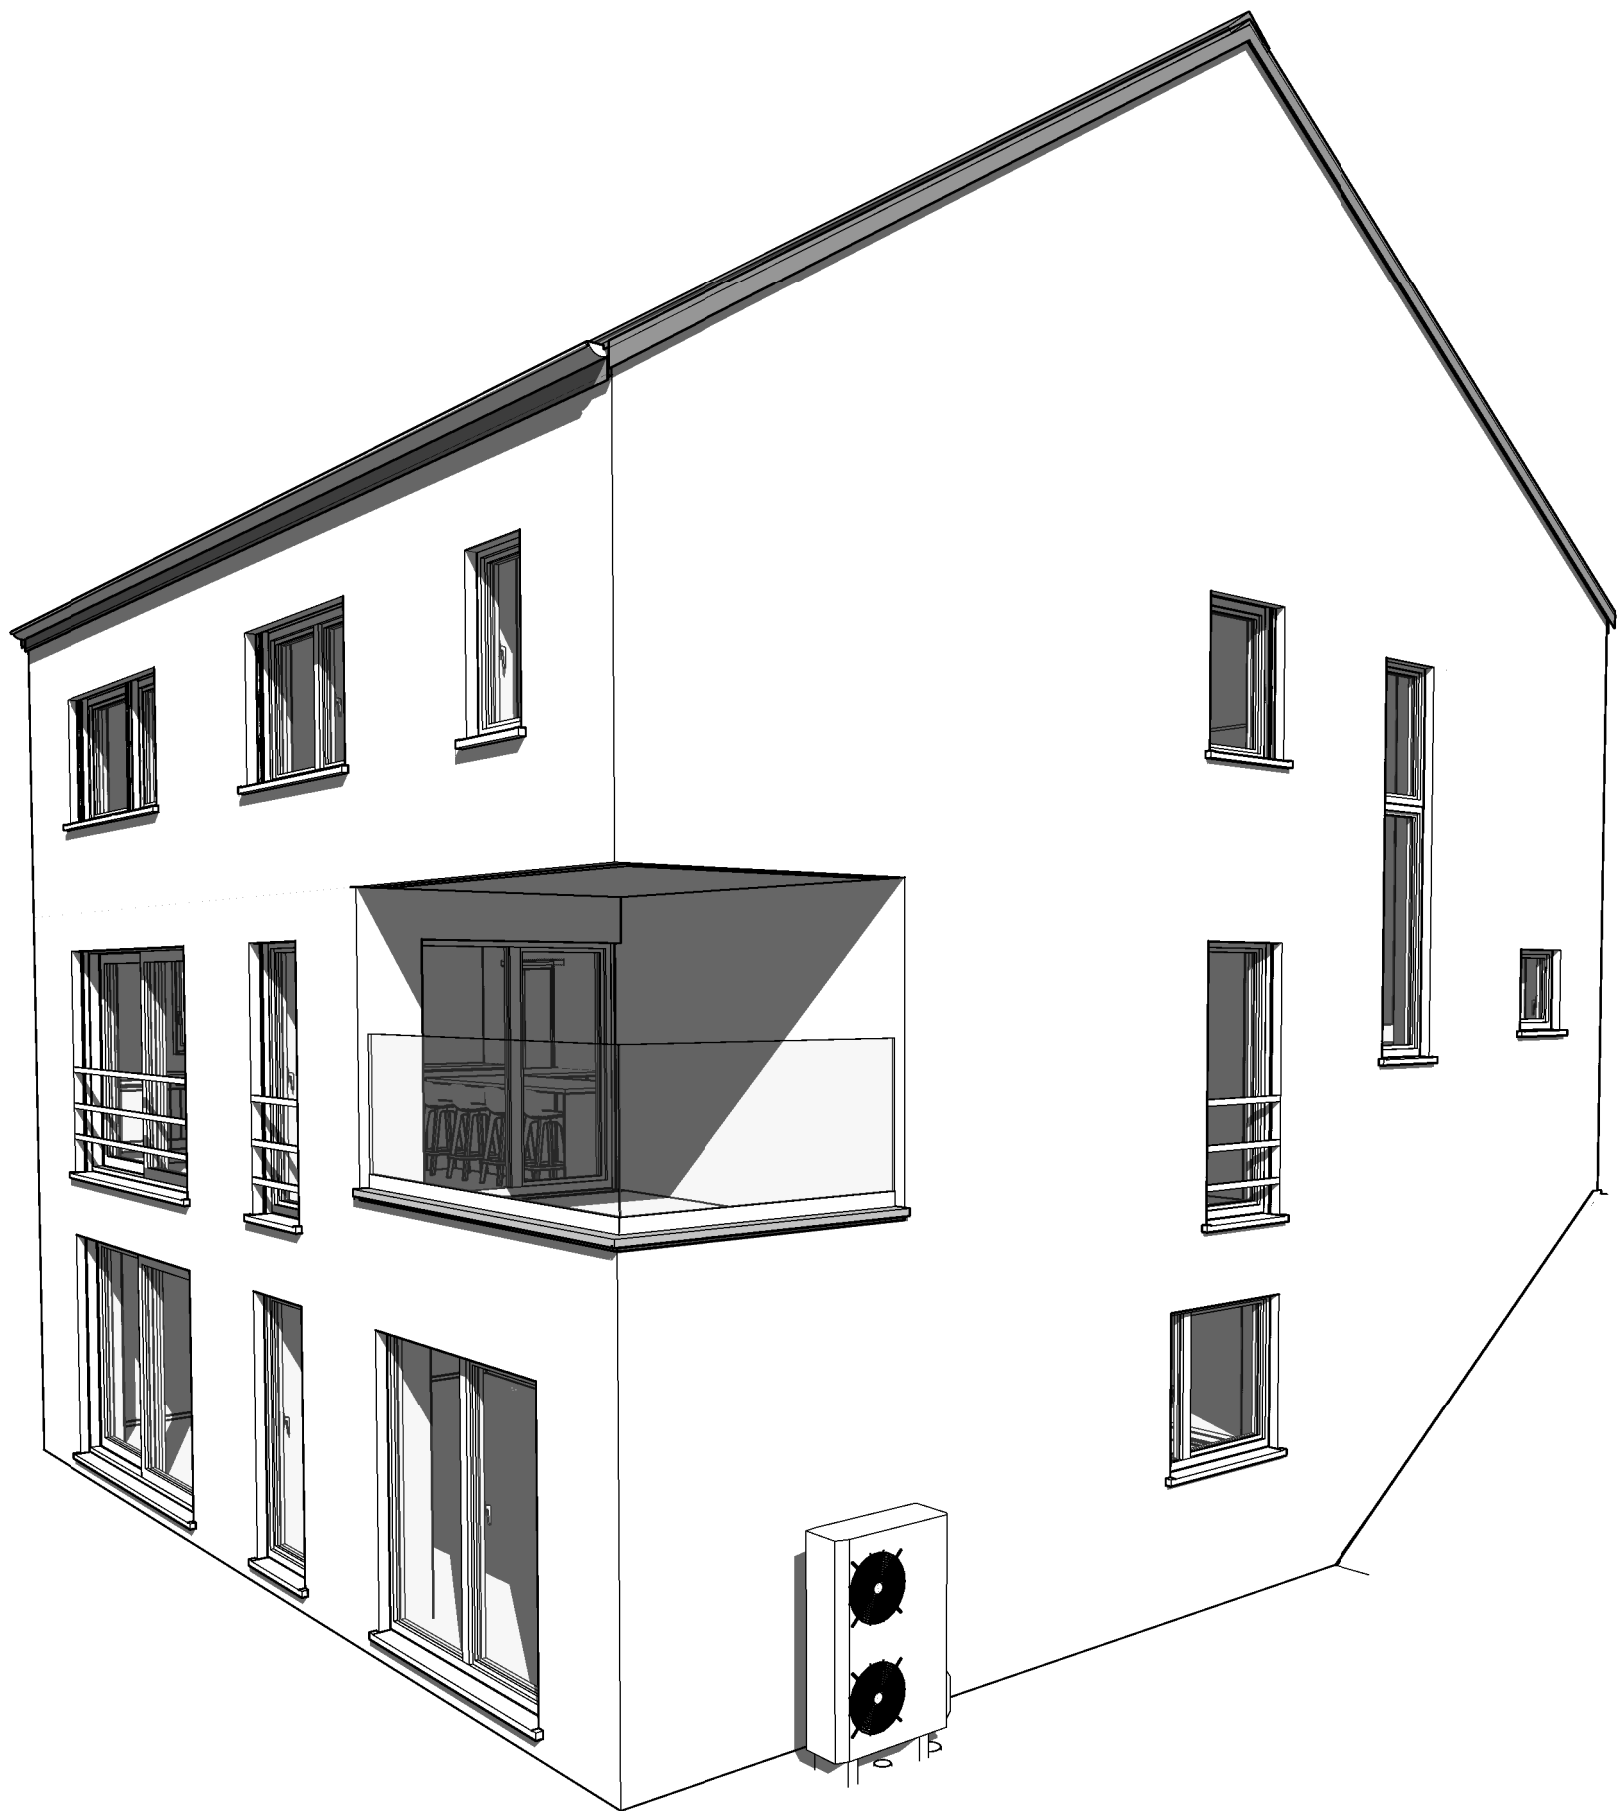

AP-220099-02/HUT/DEMA/TOEL		
Date :	11/08/2022	Echelle :



Le présent projet reste la propriété de la S.A. THOMAS & PIRON. Il est protégé par la législation en matière de création et ne peut en aucun cas faire l'objet d'une copie même partielle sans l'autorisation de l'auteur.

AVANT-PROJET de Mr & Mme SCAZZARI

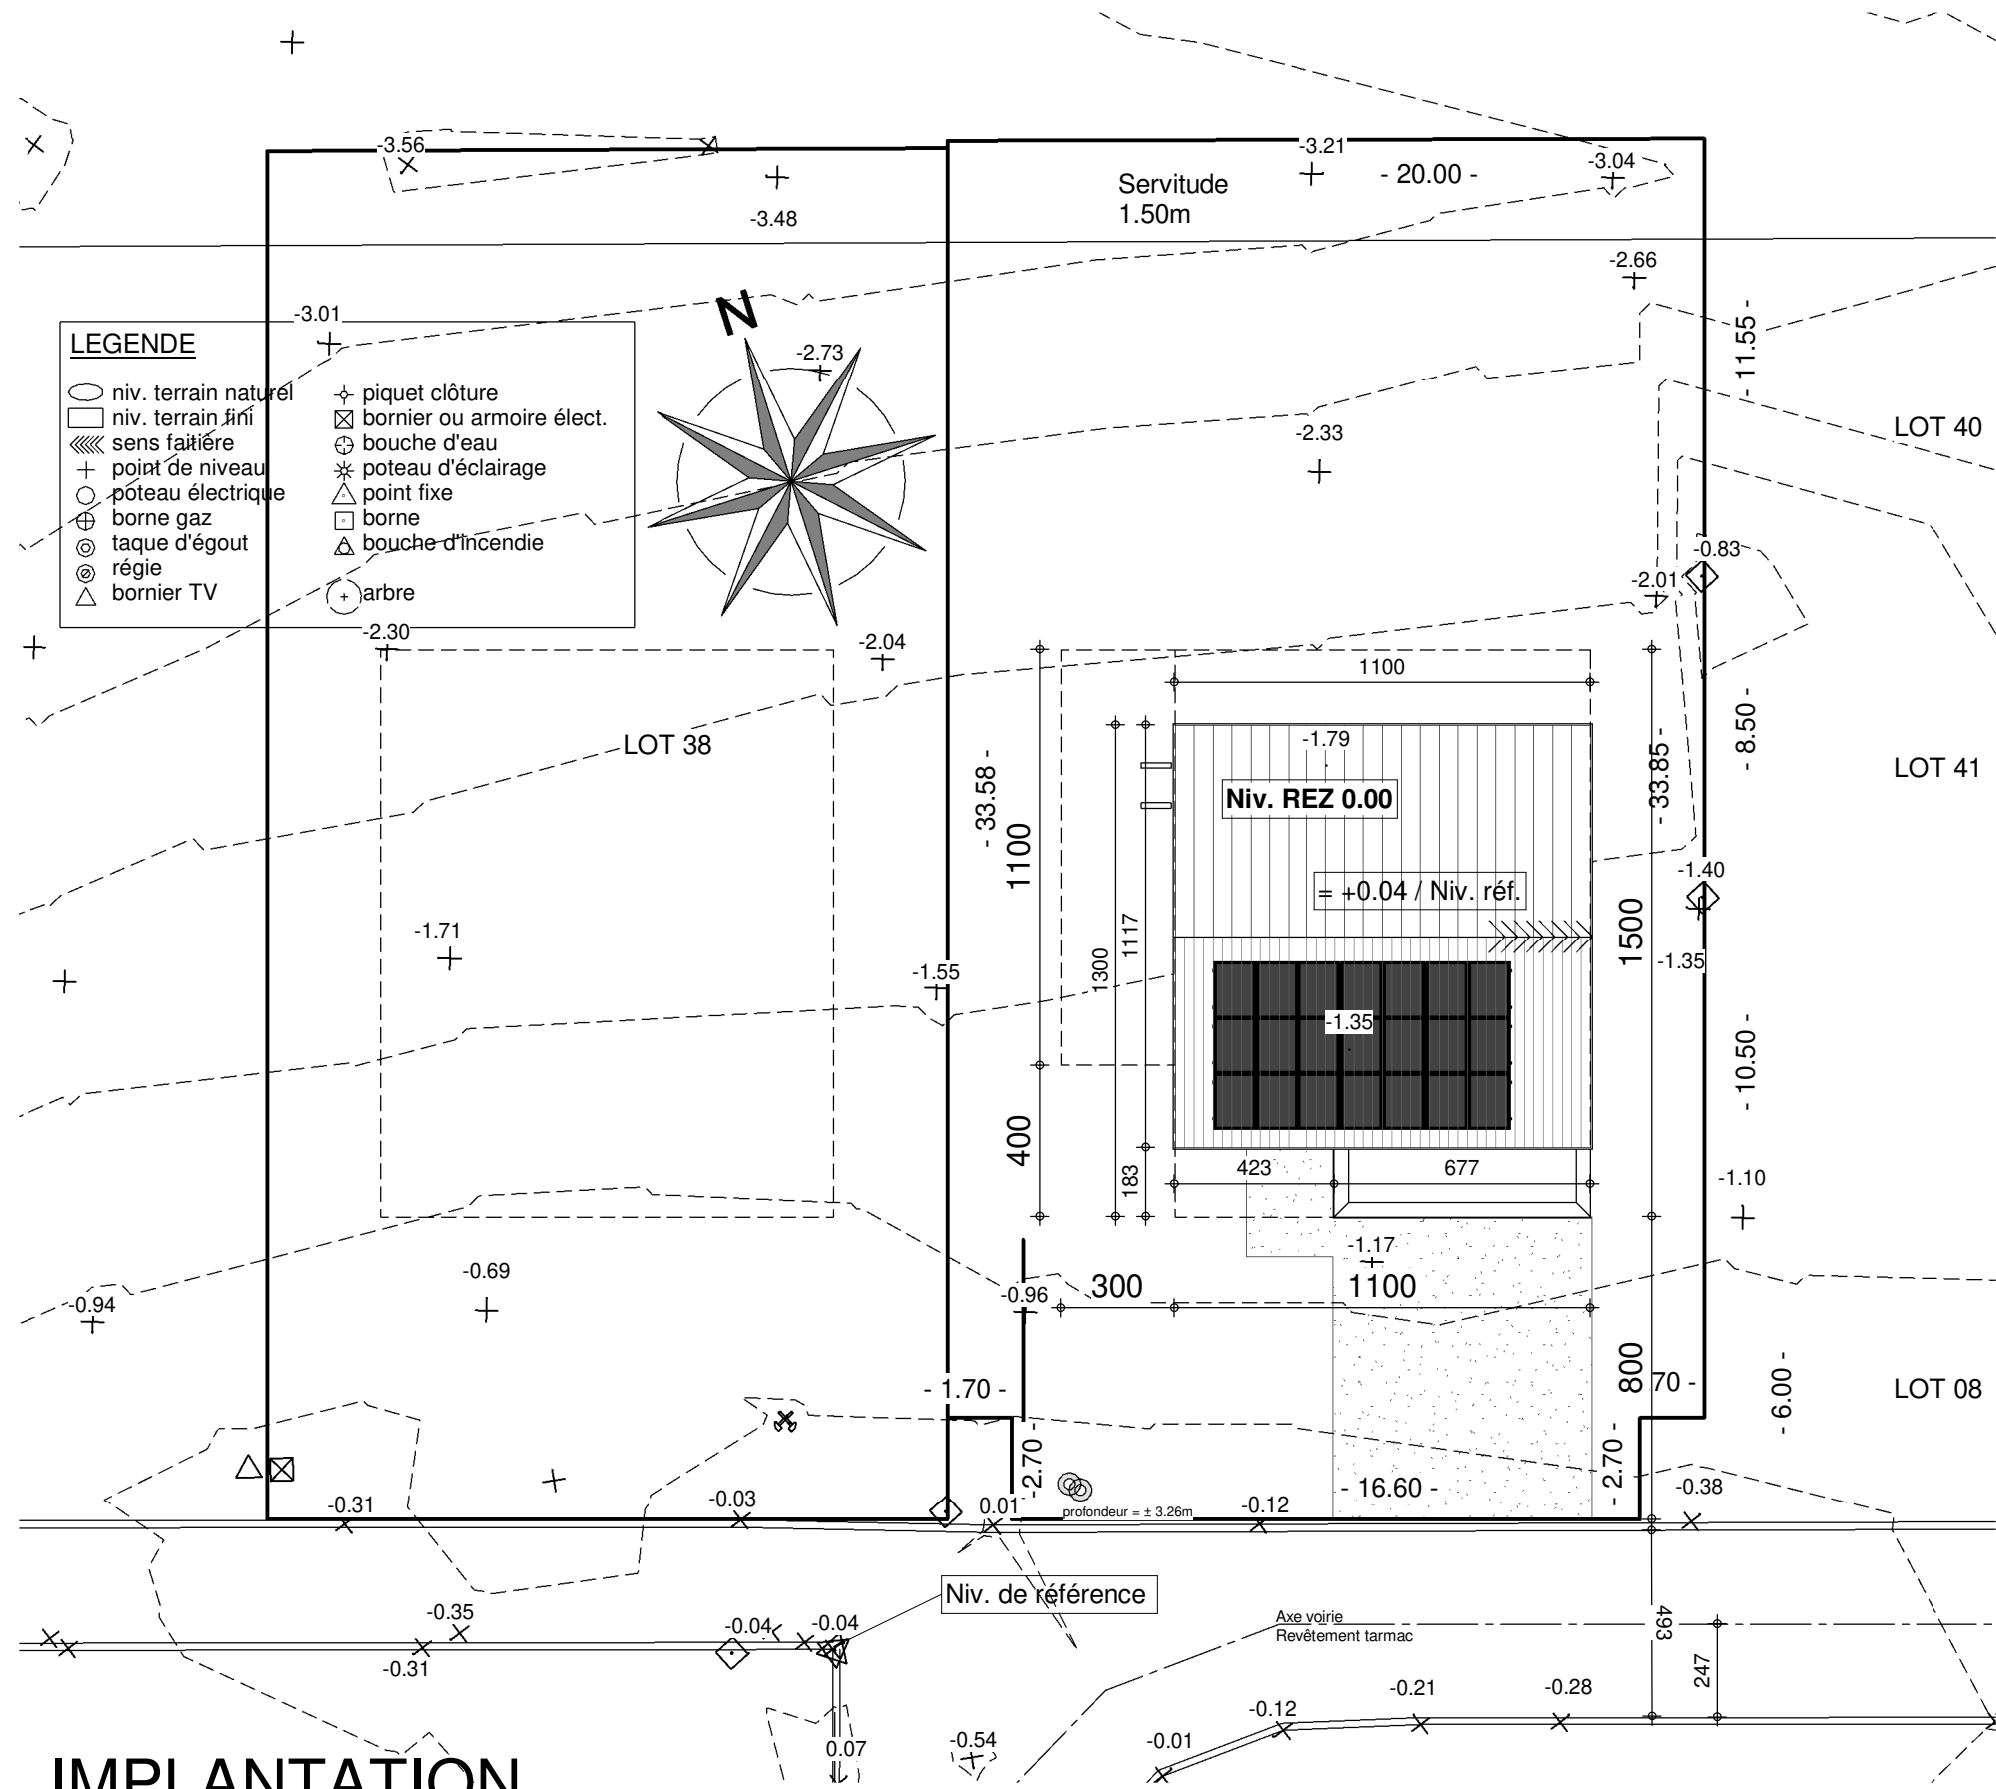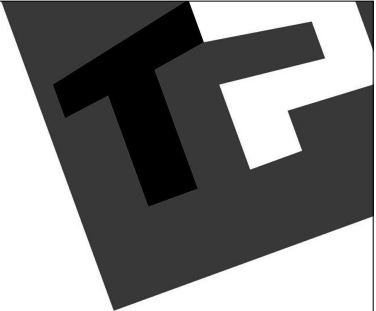

AP-220099-02/HUT/DEMA/TOEL			
Date :	11/08/2022	Echelle :	1/200




Le présent projet reste la propriété de la S.A. THOMAS & PIRON. Il est protégé par la législation en matière de création et ne peut en aucun cas faire l'objet d'une copie même partielle sans l'autorisation de l'auteur.

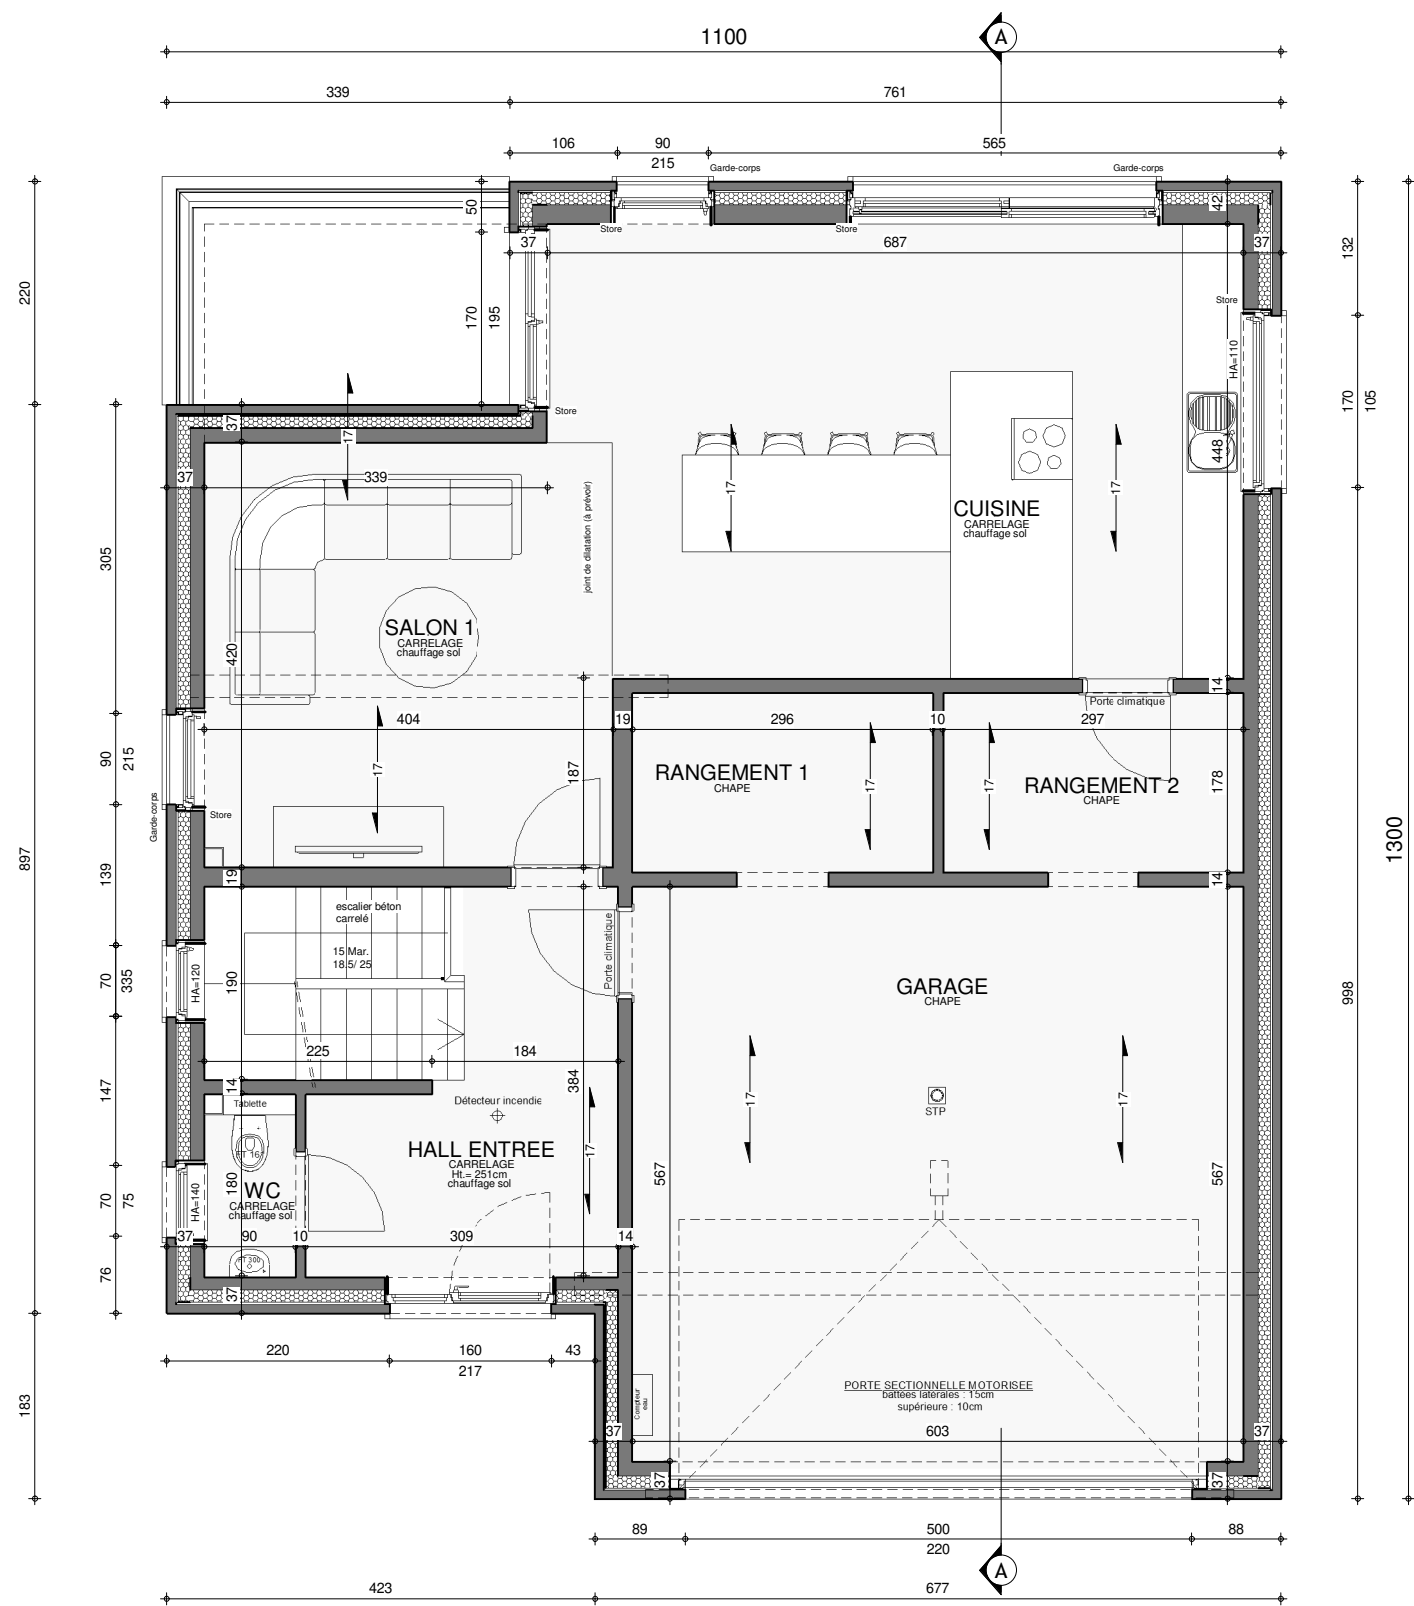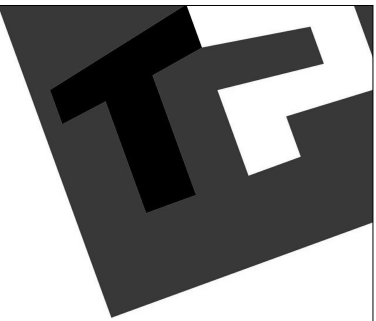

REZ-DE-CHAUSSEE

AP-220099-02/HUT/DEMA/TOEL			
Date :	11/08/2022	Echelle :	1/75



Le présent projet reste la propriété de la S.A. THOMAS & PIRON. Il est protégé par la législation en matière de création et ne peut en aucun cas faire l'objet d'une copie même partielle sans l'autorisation de l'auteur.

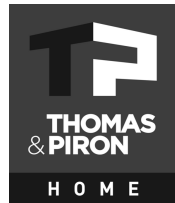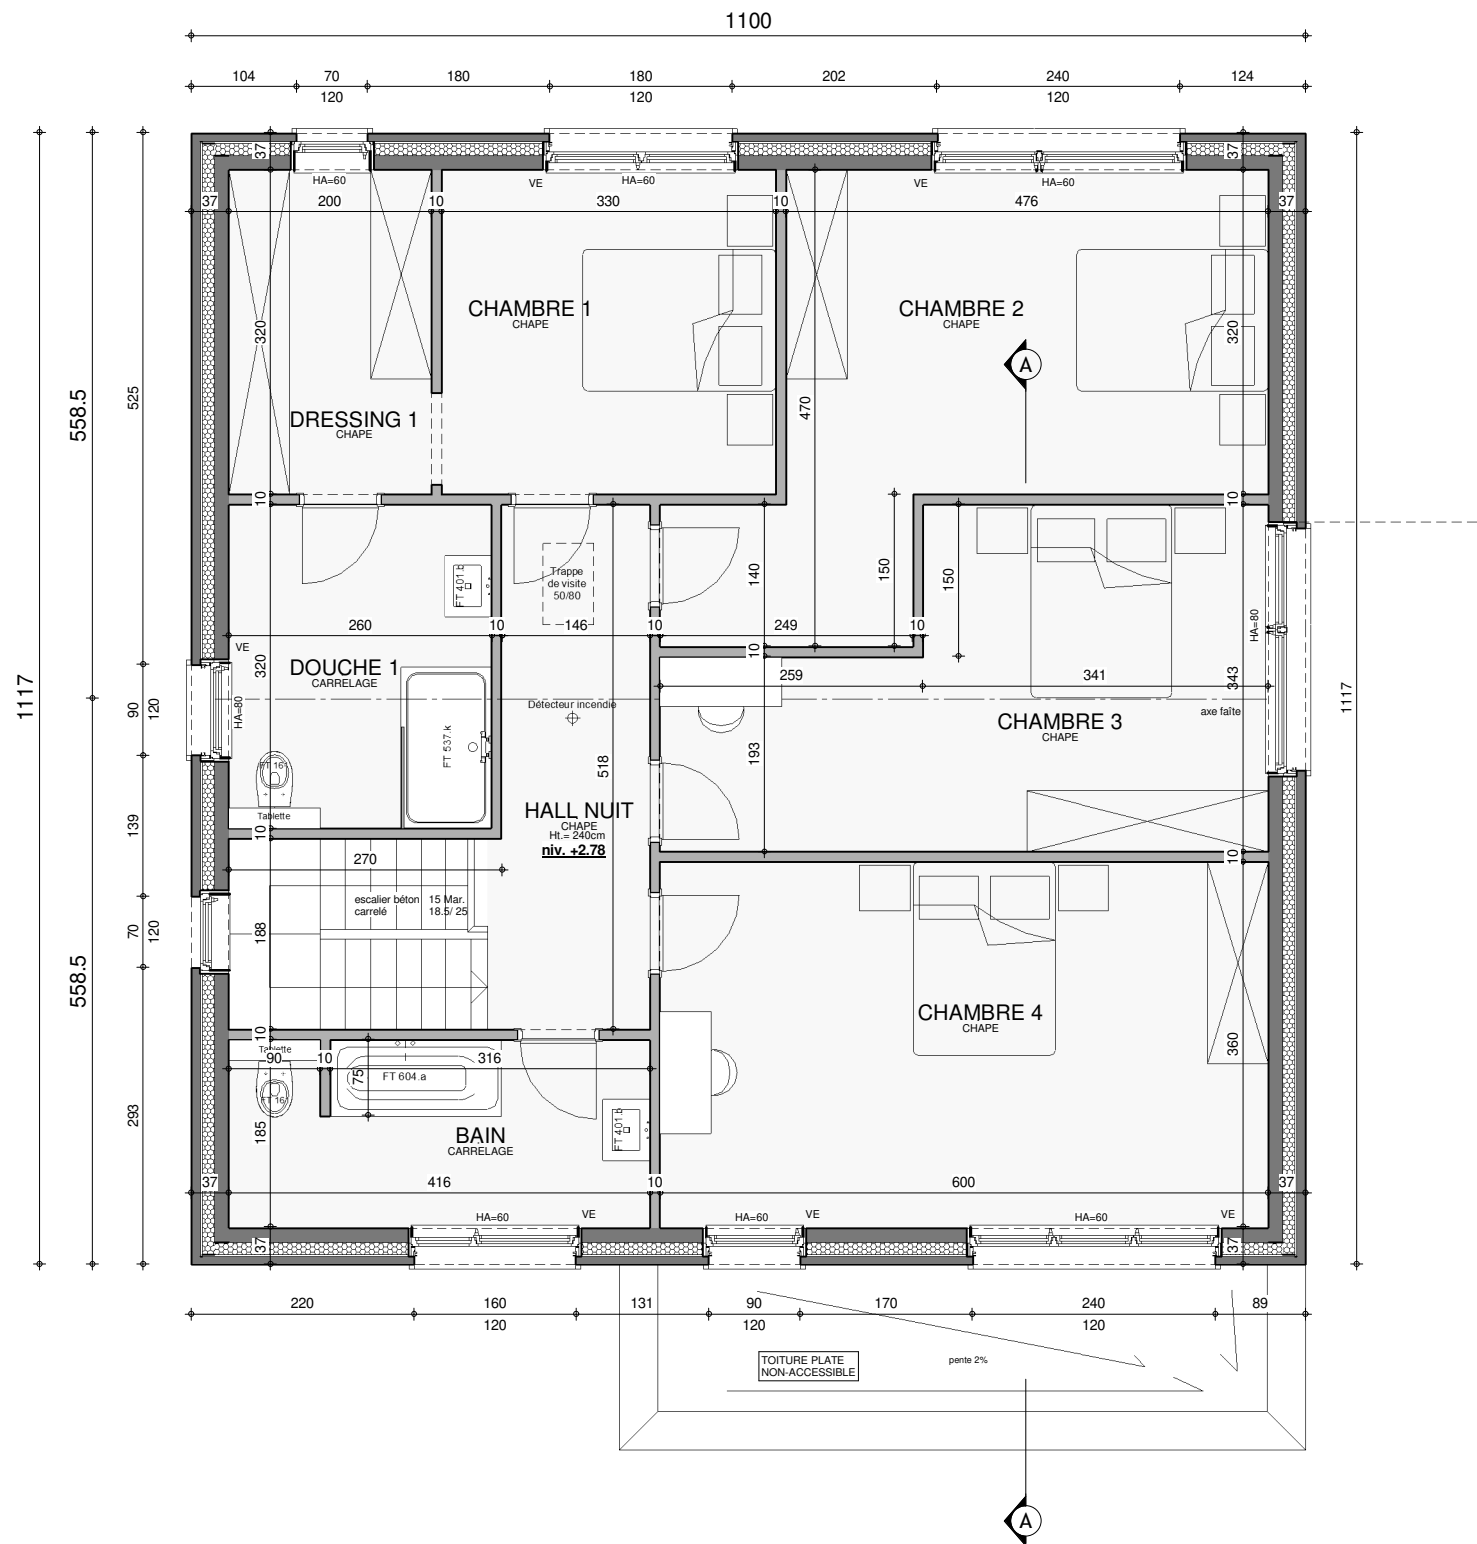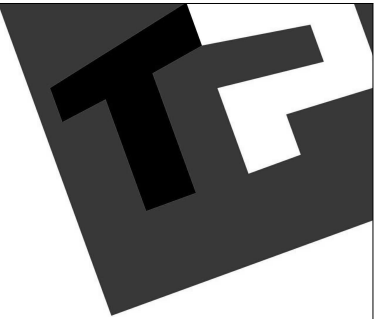

ETAGE



AP-220099-02/HUT/DEMA/TOEL			
Date :	11/08/2022	Echelle :	1/75

AVANT-PROJET de Mr & Mme SCAZZARI

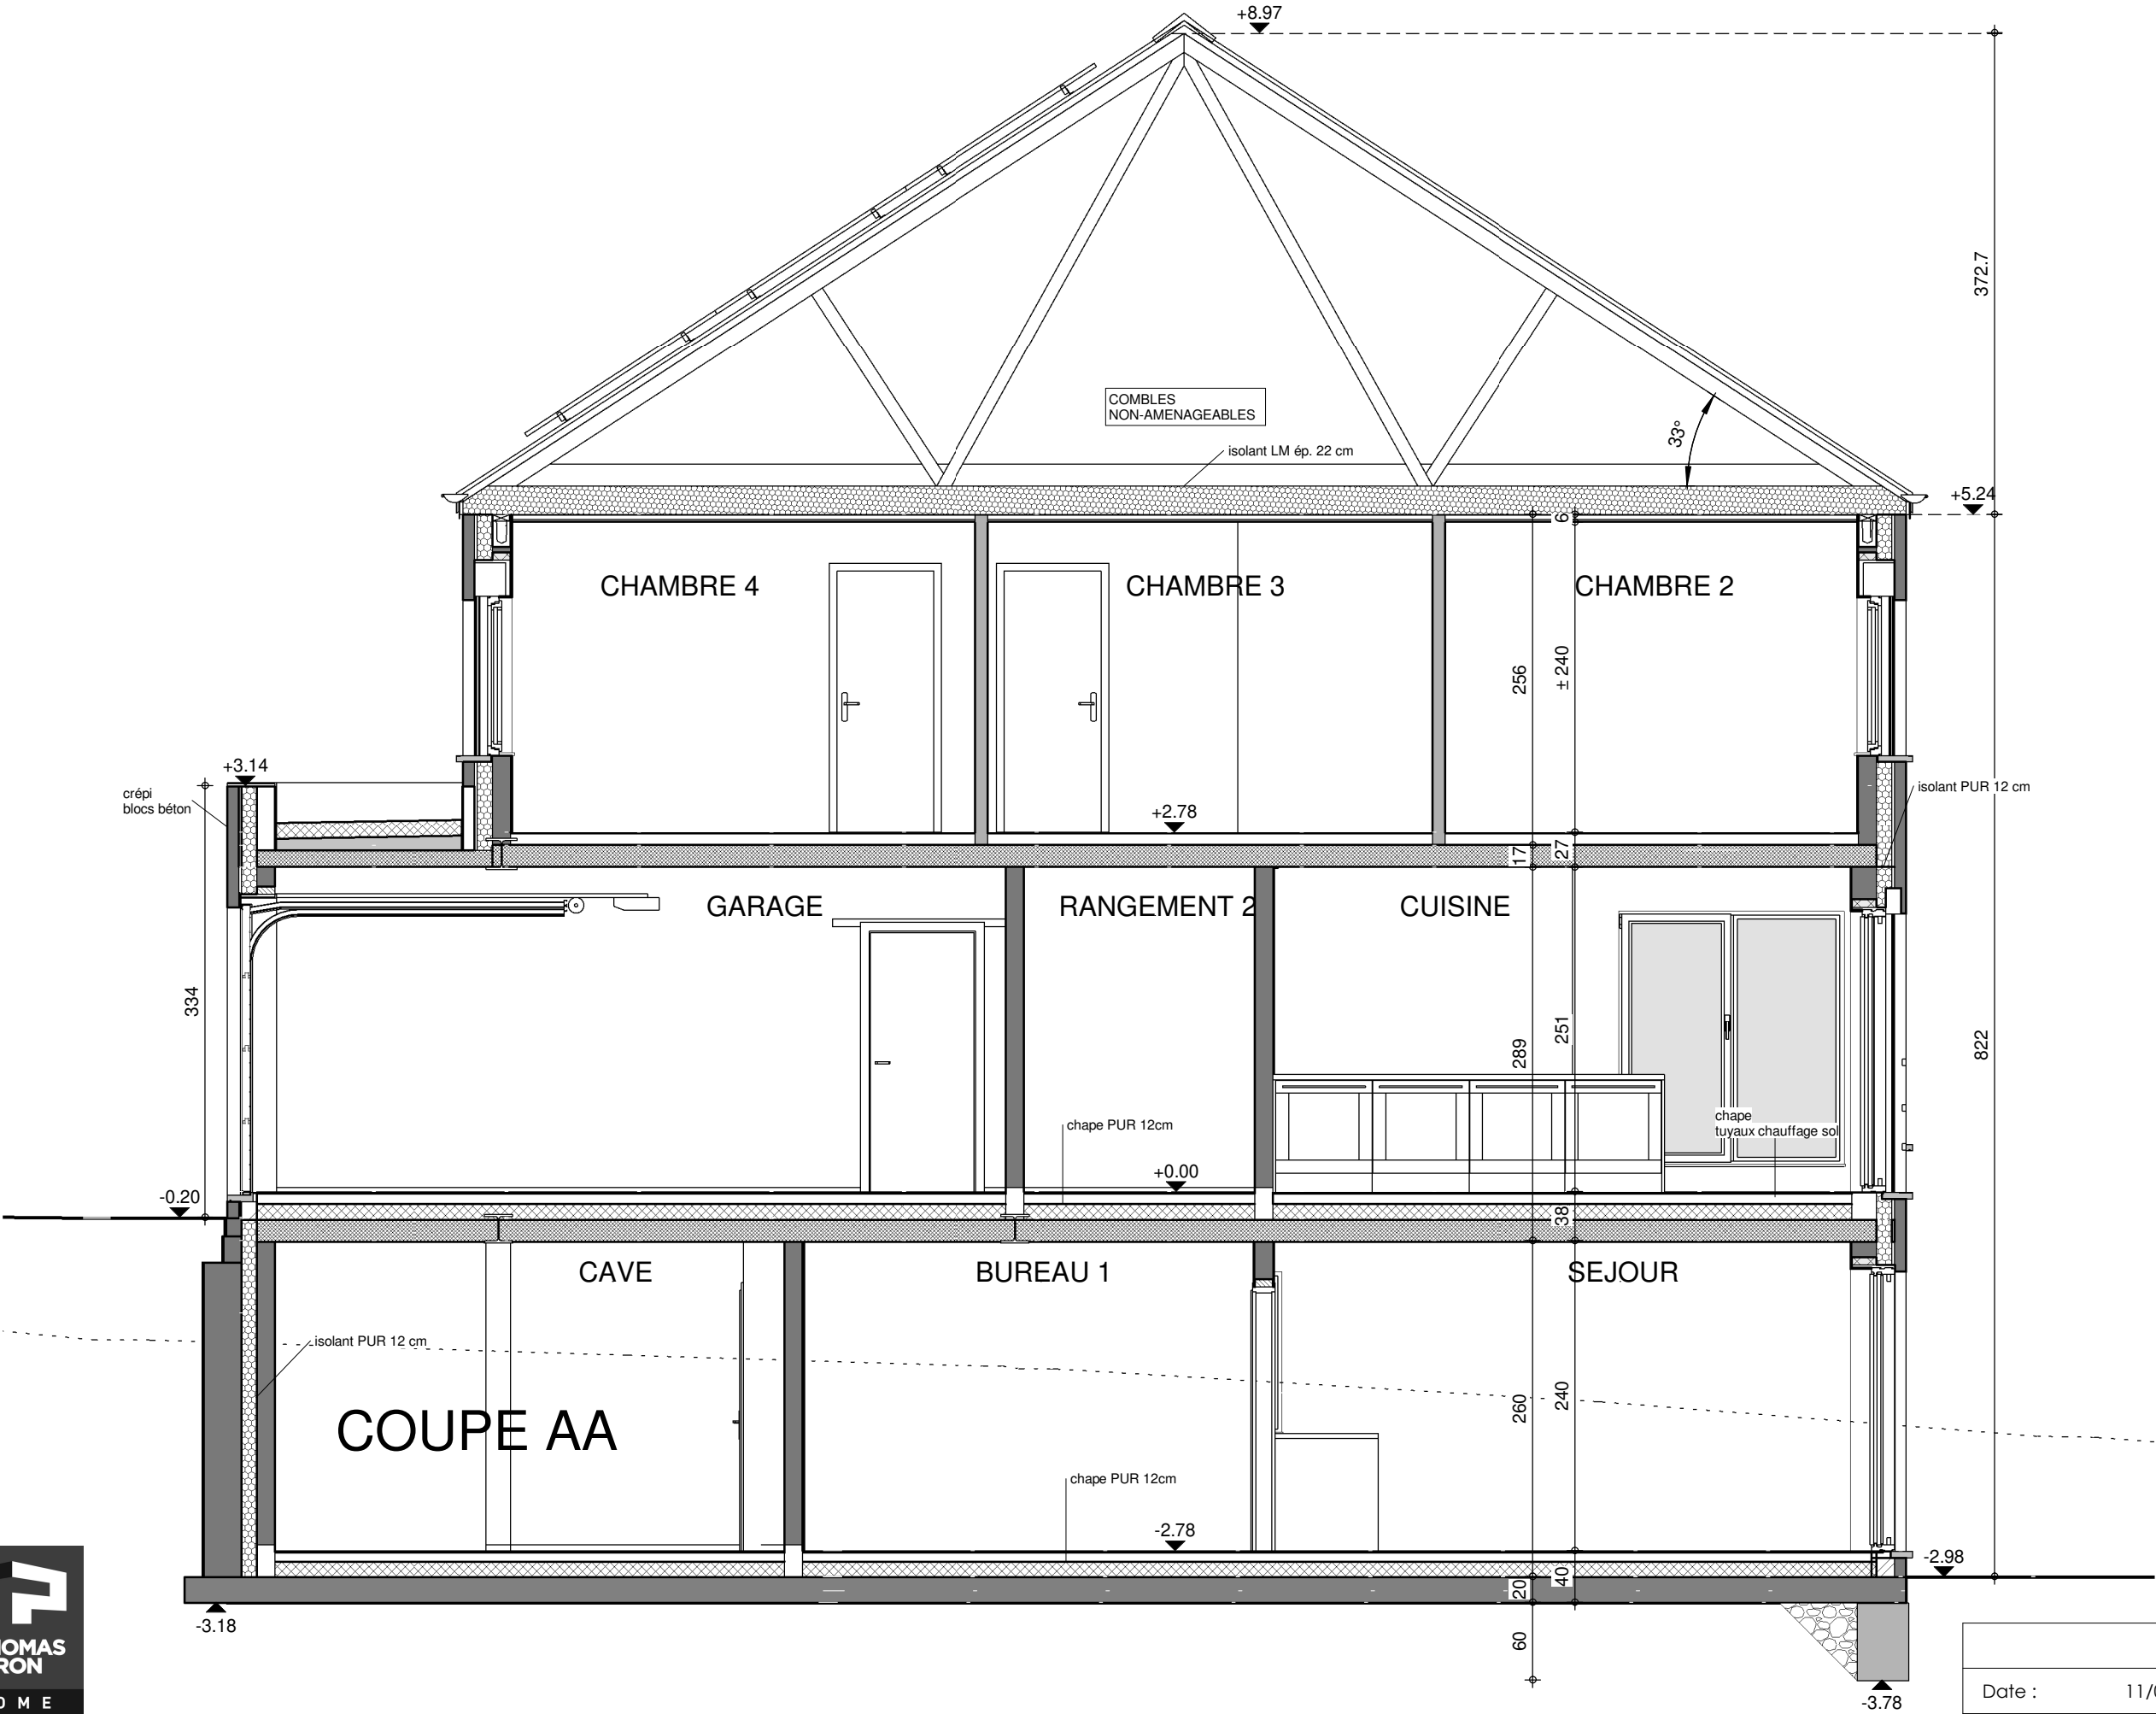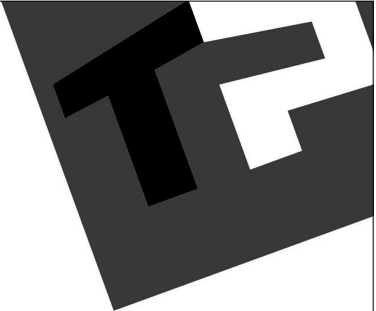


AP-220099-02/HUT/DEMA/TOEL			
Date :	11/08/2022	Echelle :	1/50

Le présent projet reste la propriété de la S.A. THOMAS & PIRON. Il est protégé par la législation en matière de création et ne peut en aucun cas faire l'objet d'une copie même partielle sans l'autorisation de l'auteur.

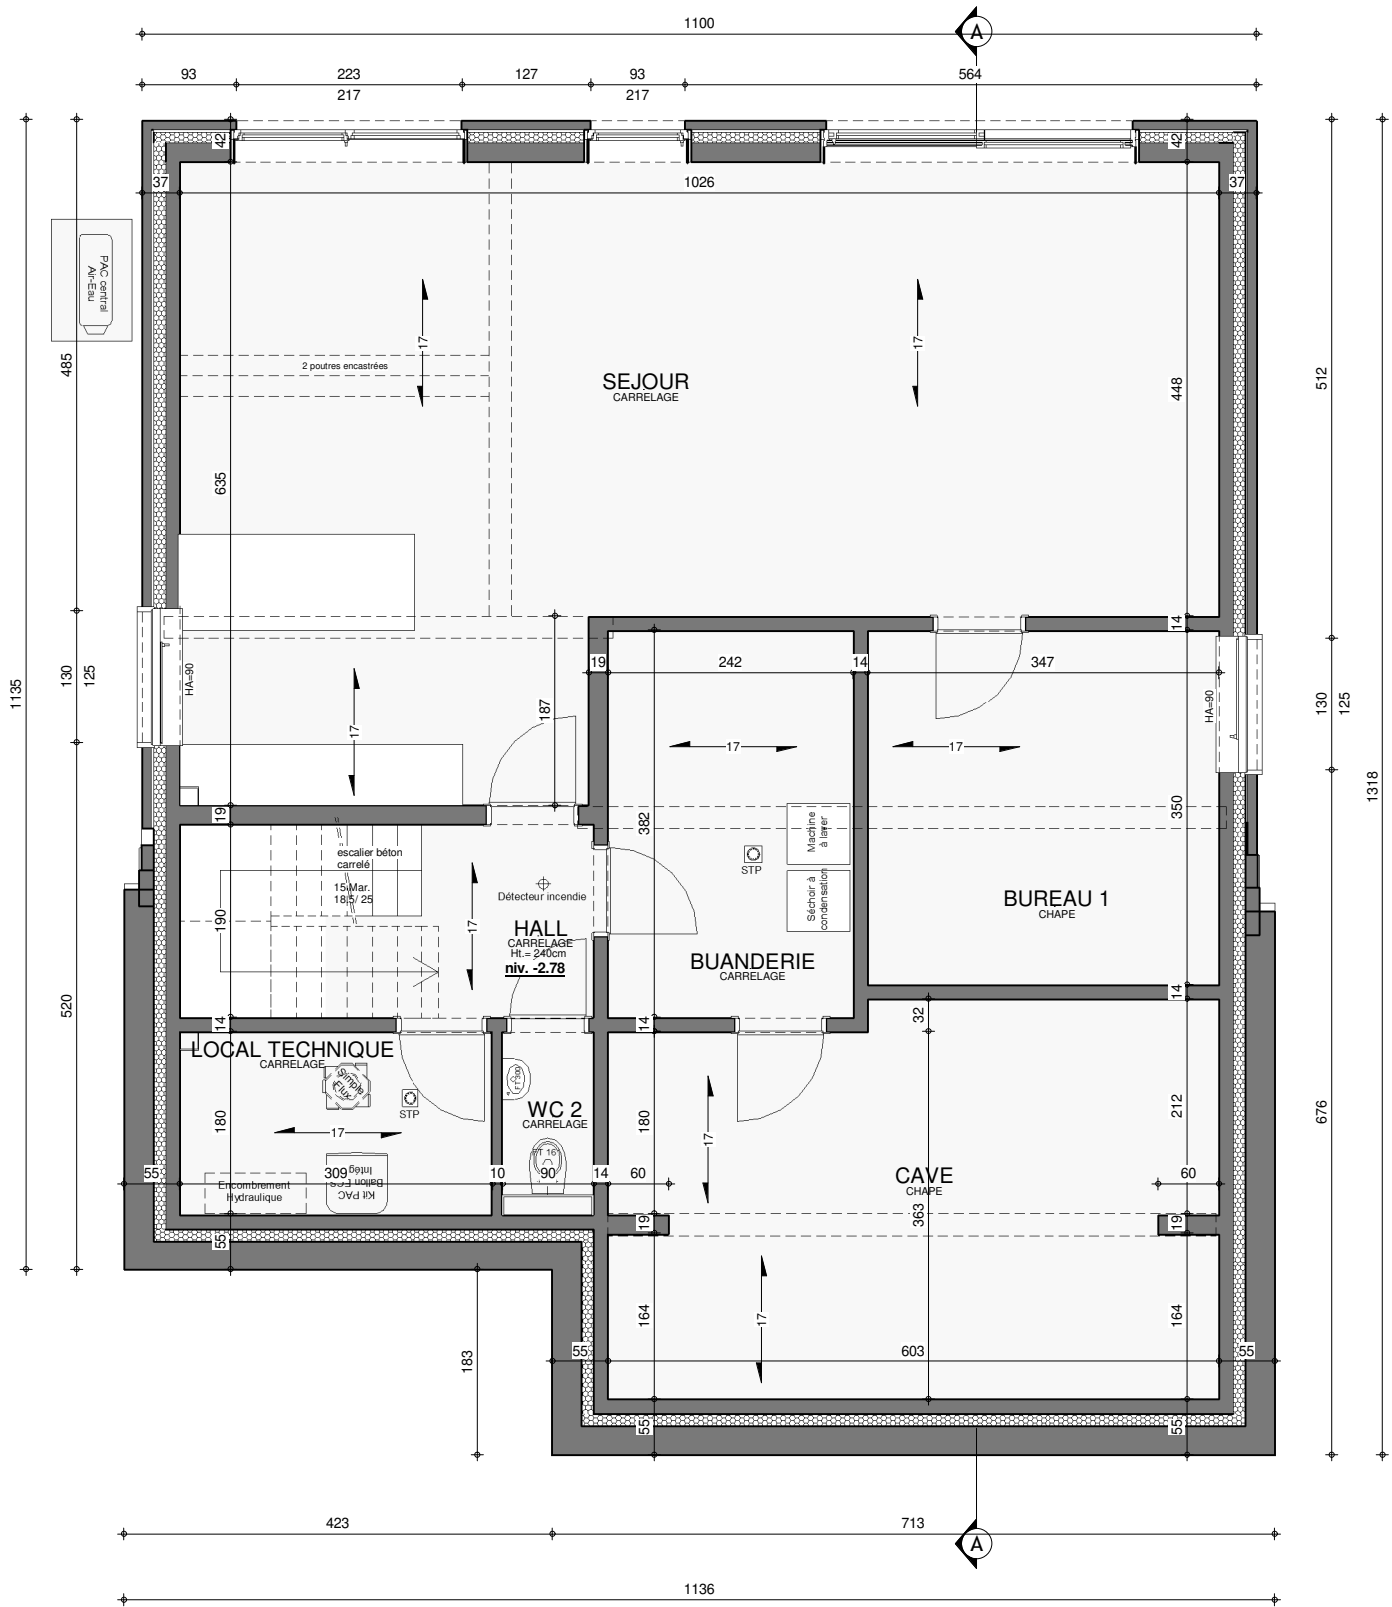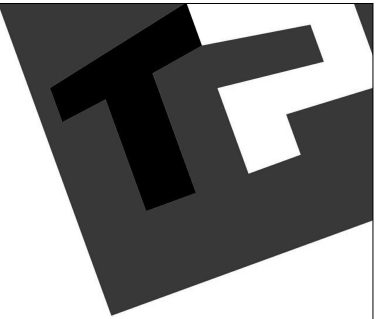

SOUS-SOL

AP-220099-02/HUT/DEMA/TOEL			
Date :	11/08/2022	Echelle :	1/75

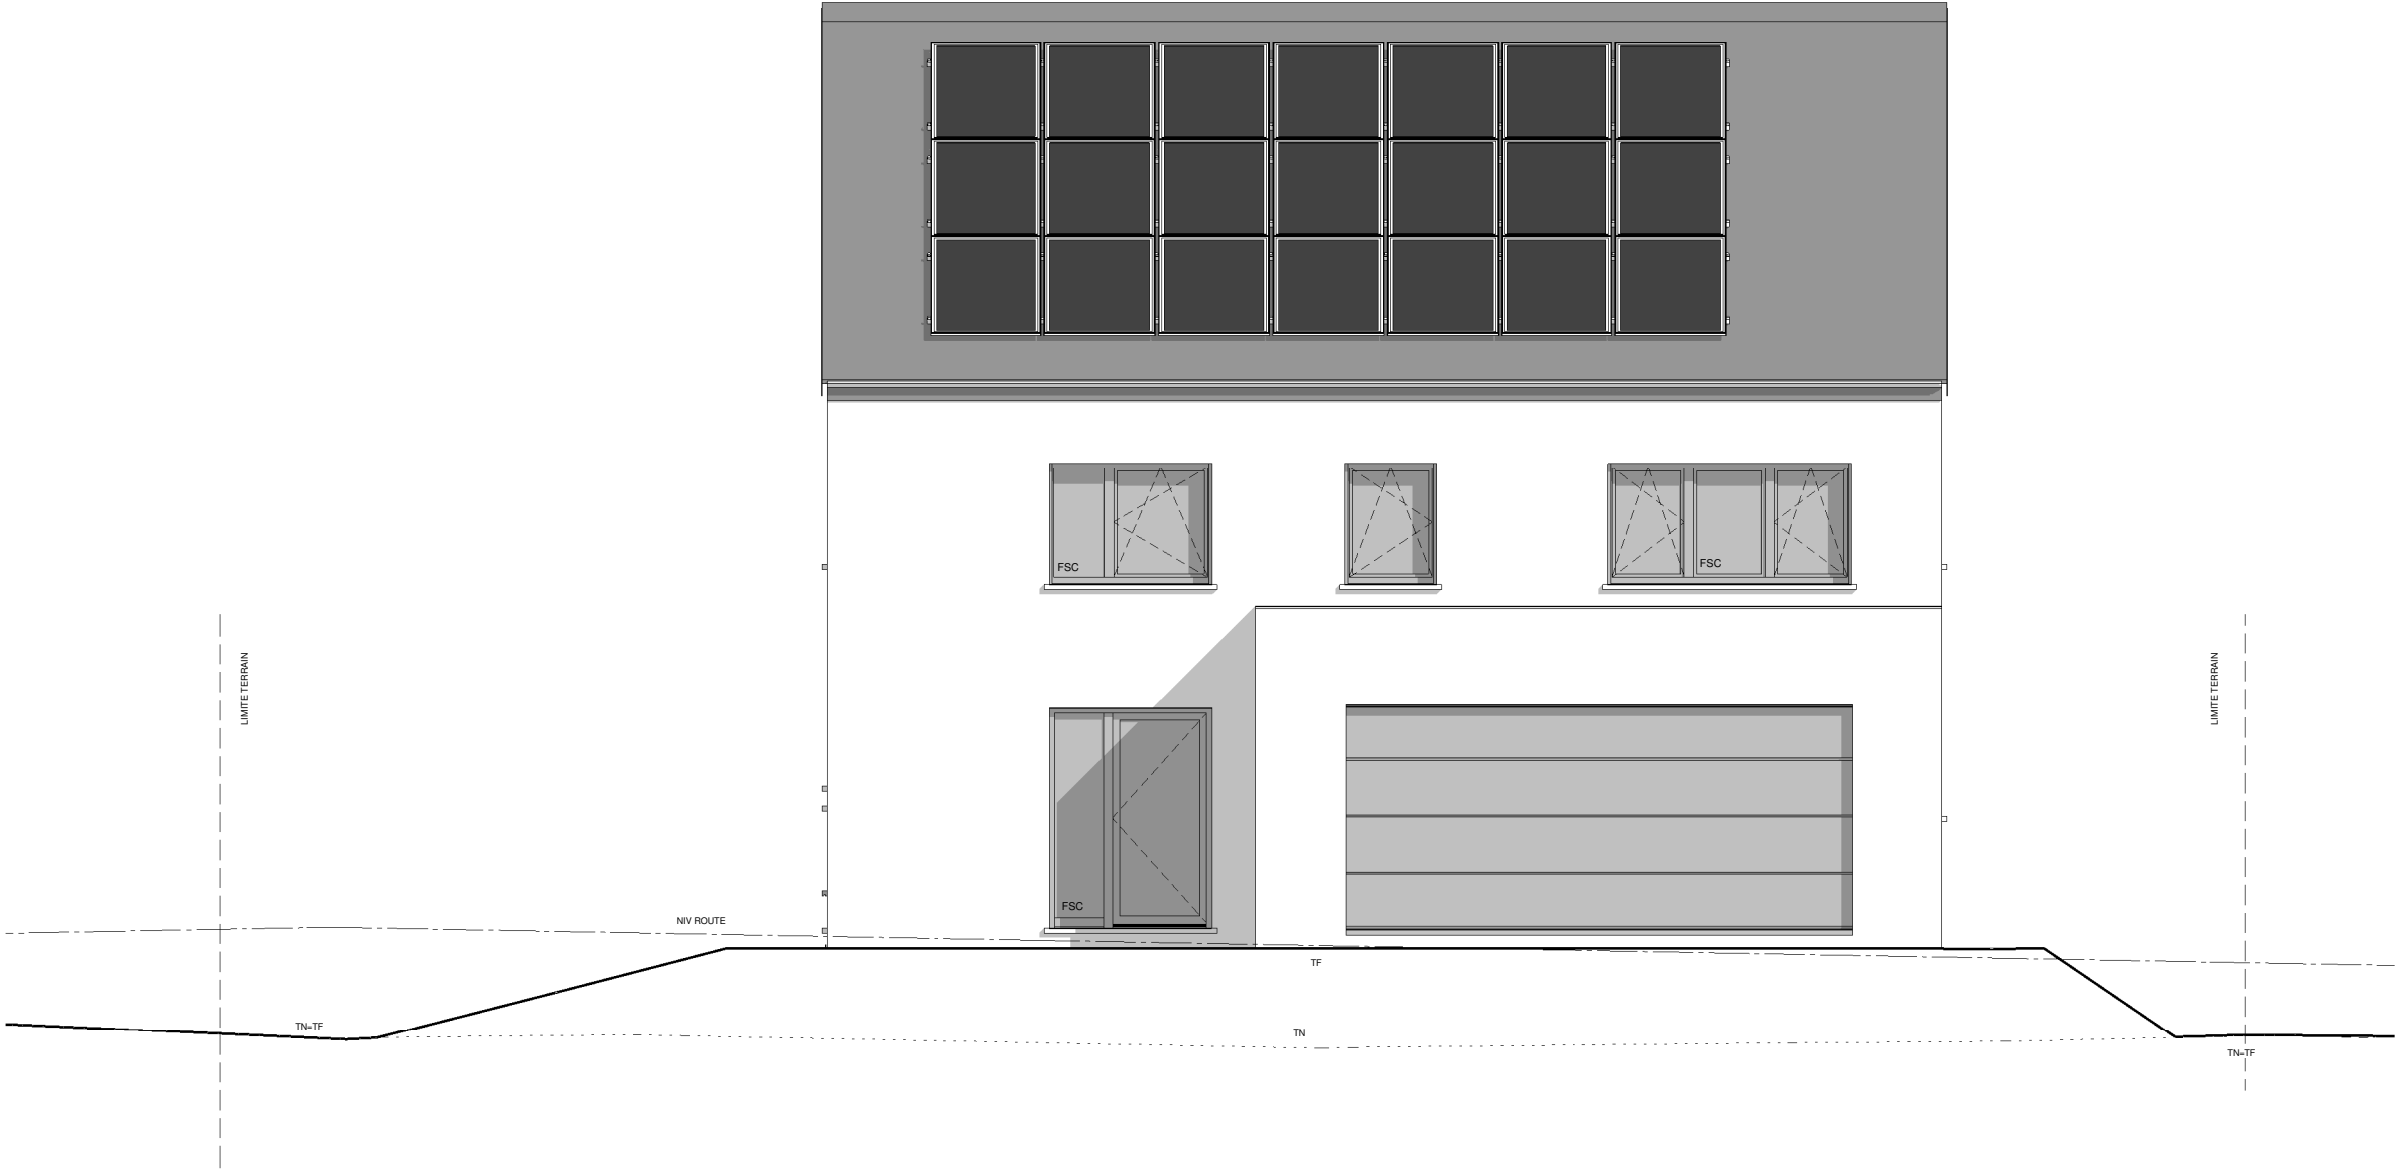

FACADE AVANT





AP-220099-02/HUT/DEMA/TOEL			
Date :	11/08/2022	Echelle :	1/75





FACADE ARRIERE



AP-220099-02/HUT/DEMA/TOEL			
Date :	11/08/2022	Echelle :	1/75

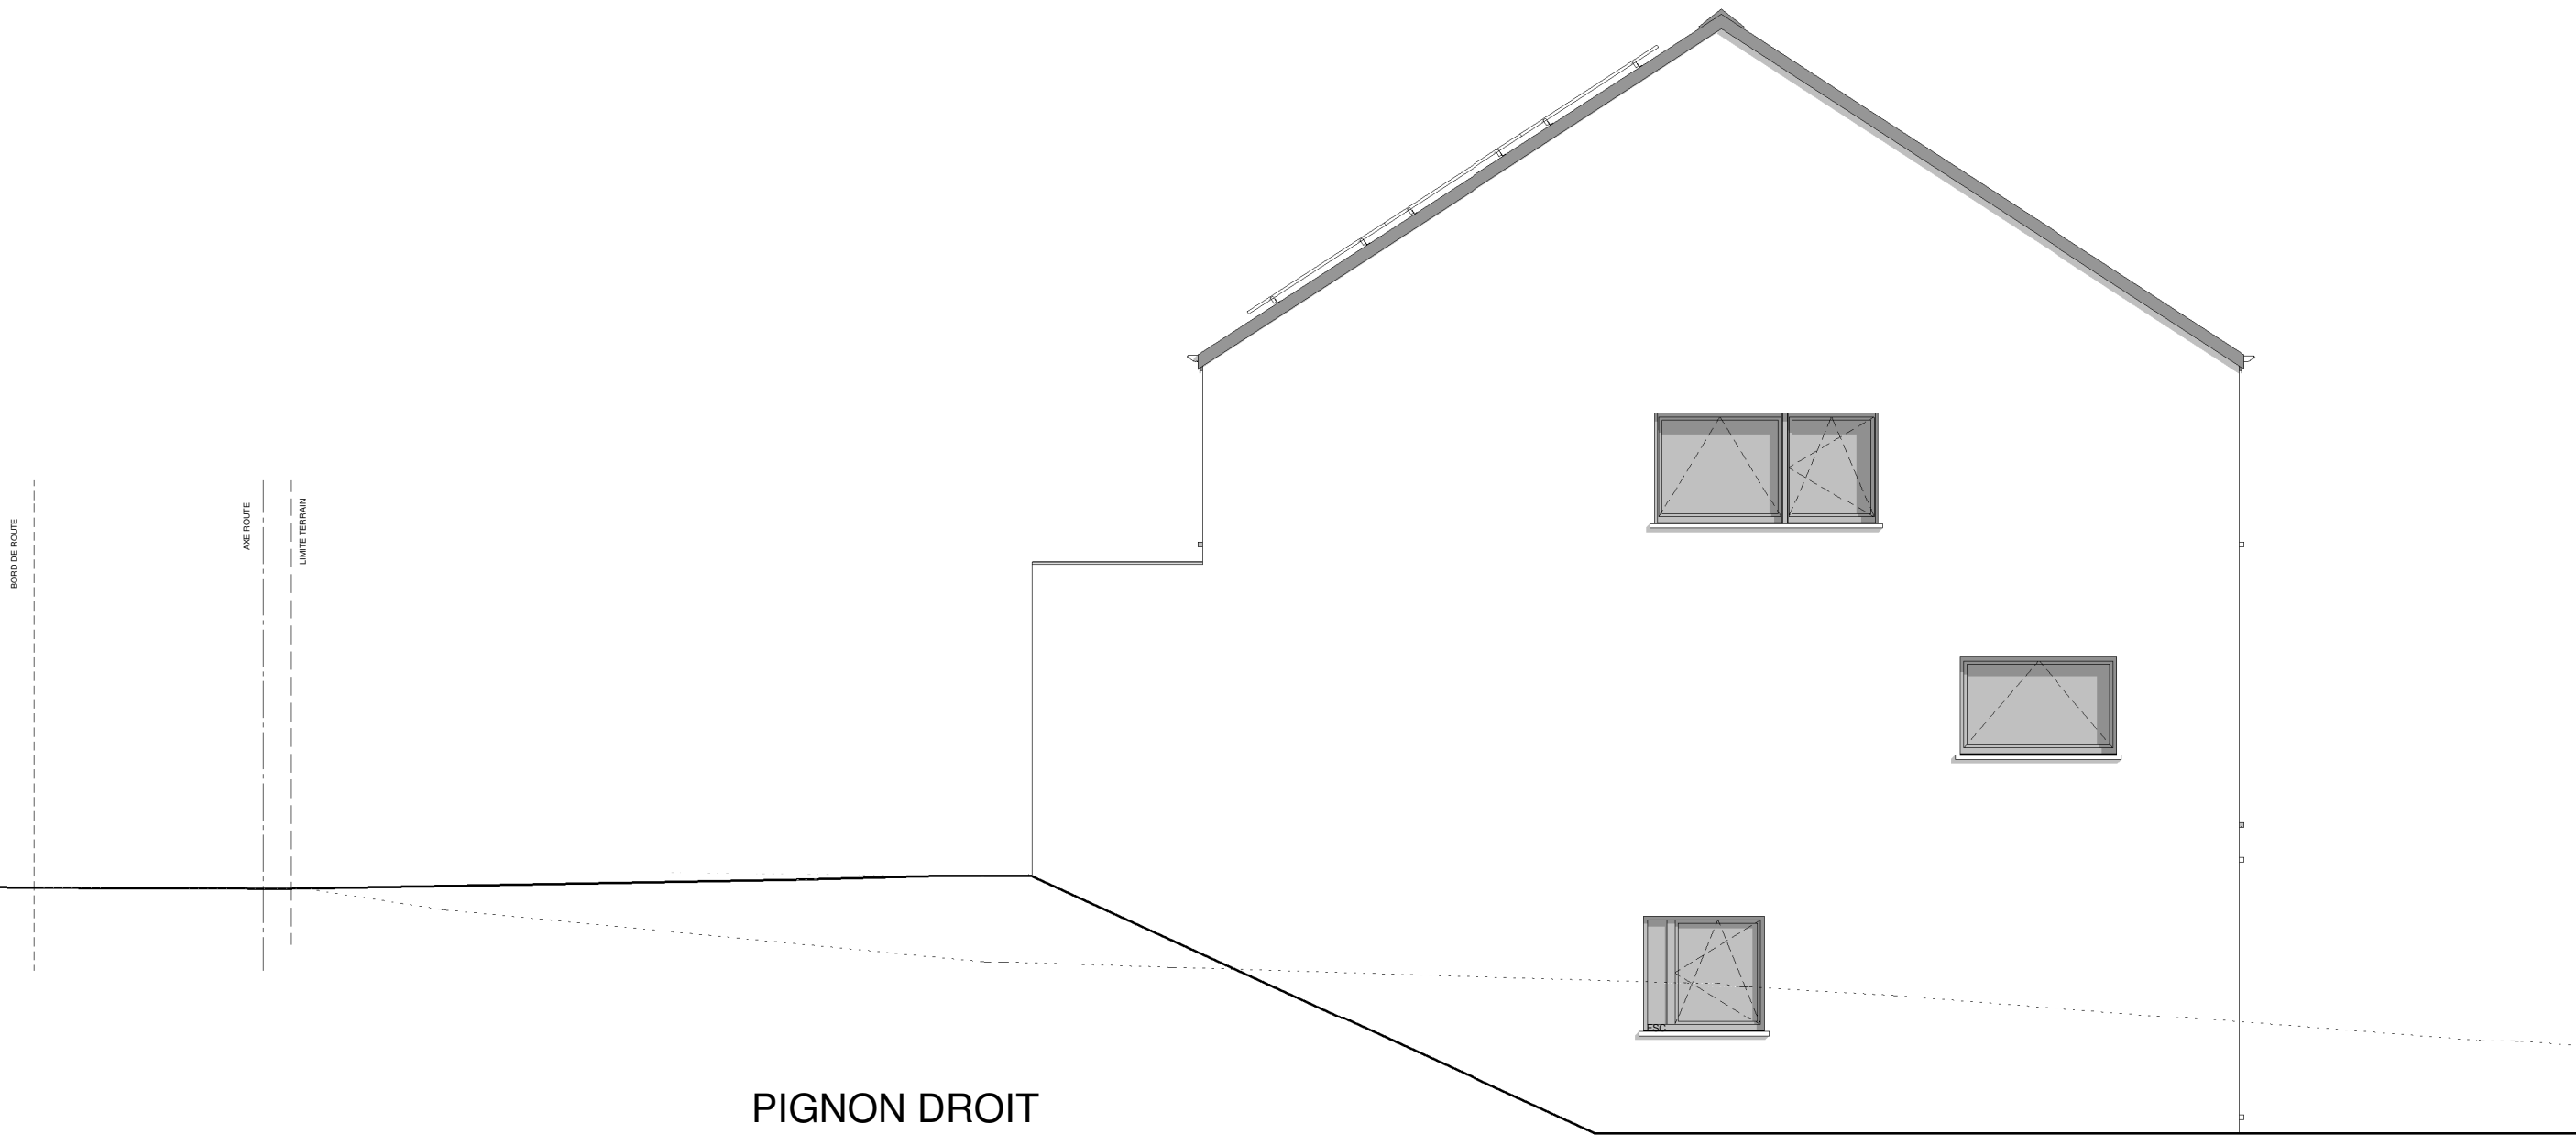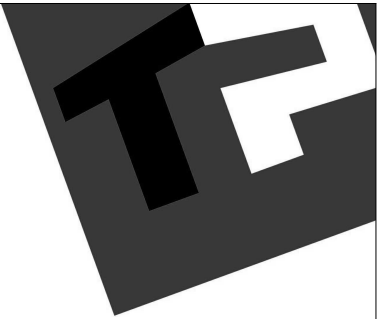

AP-220099-02/HUT/DEMA/TOEL			
Date :	11/08/2022	Echelle :	175

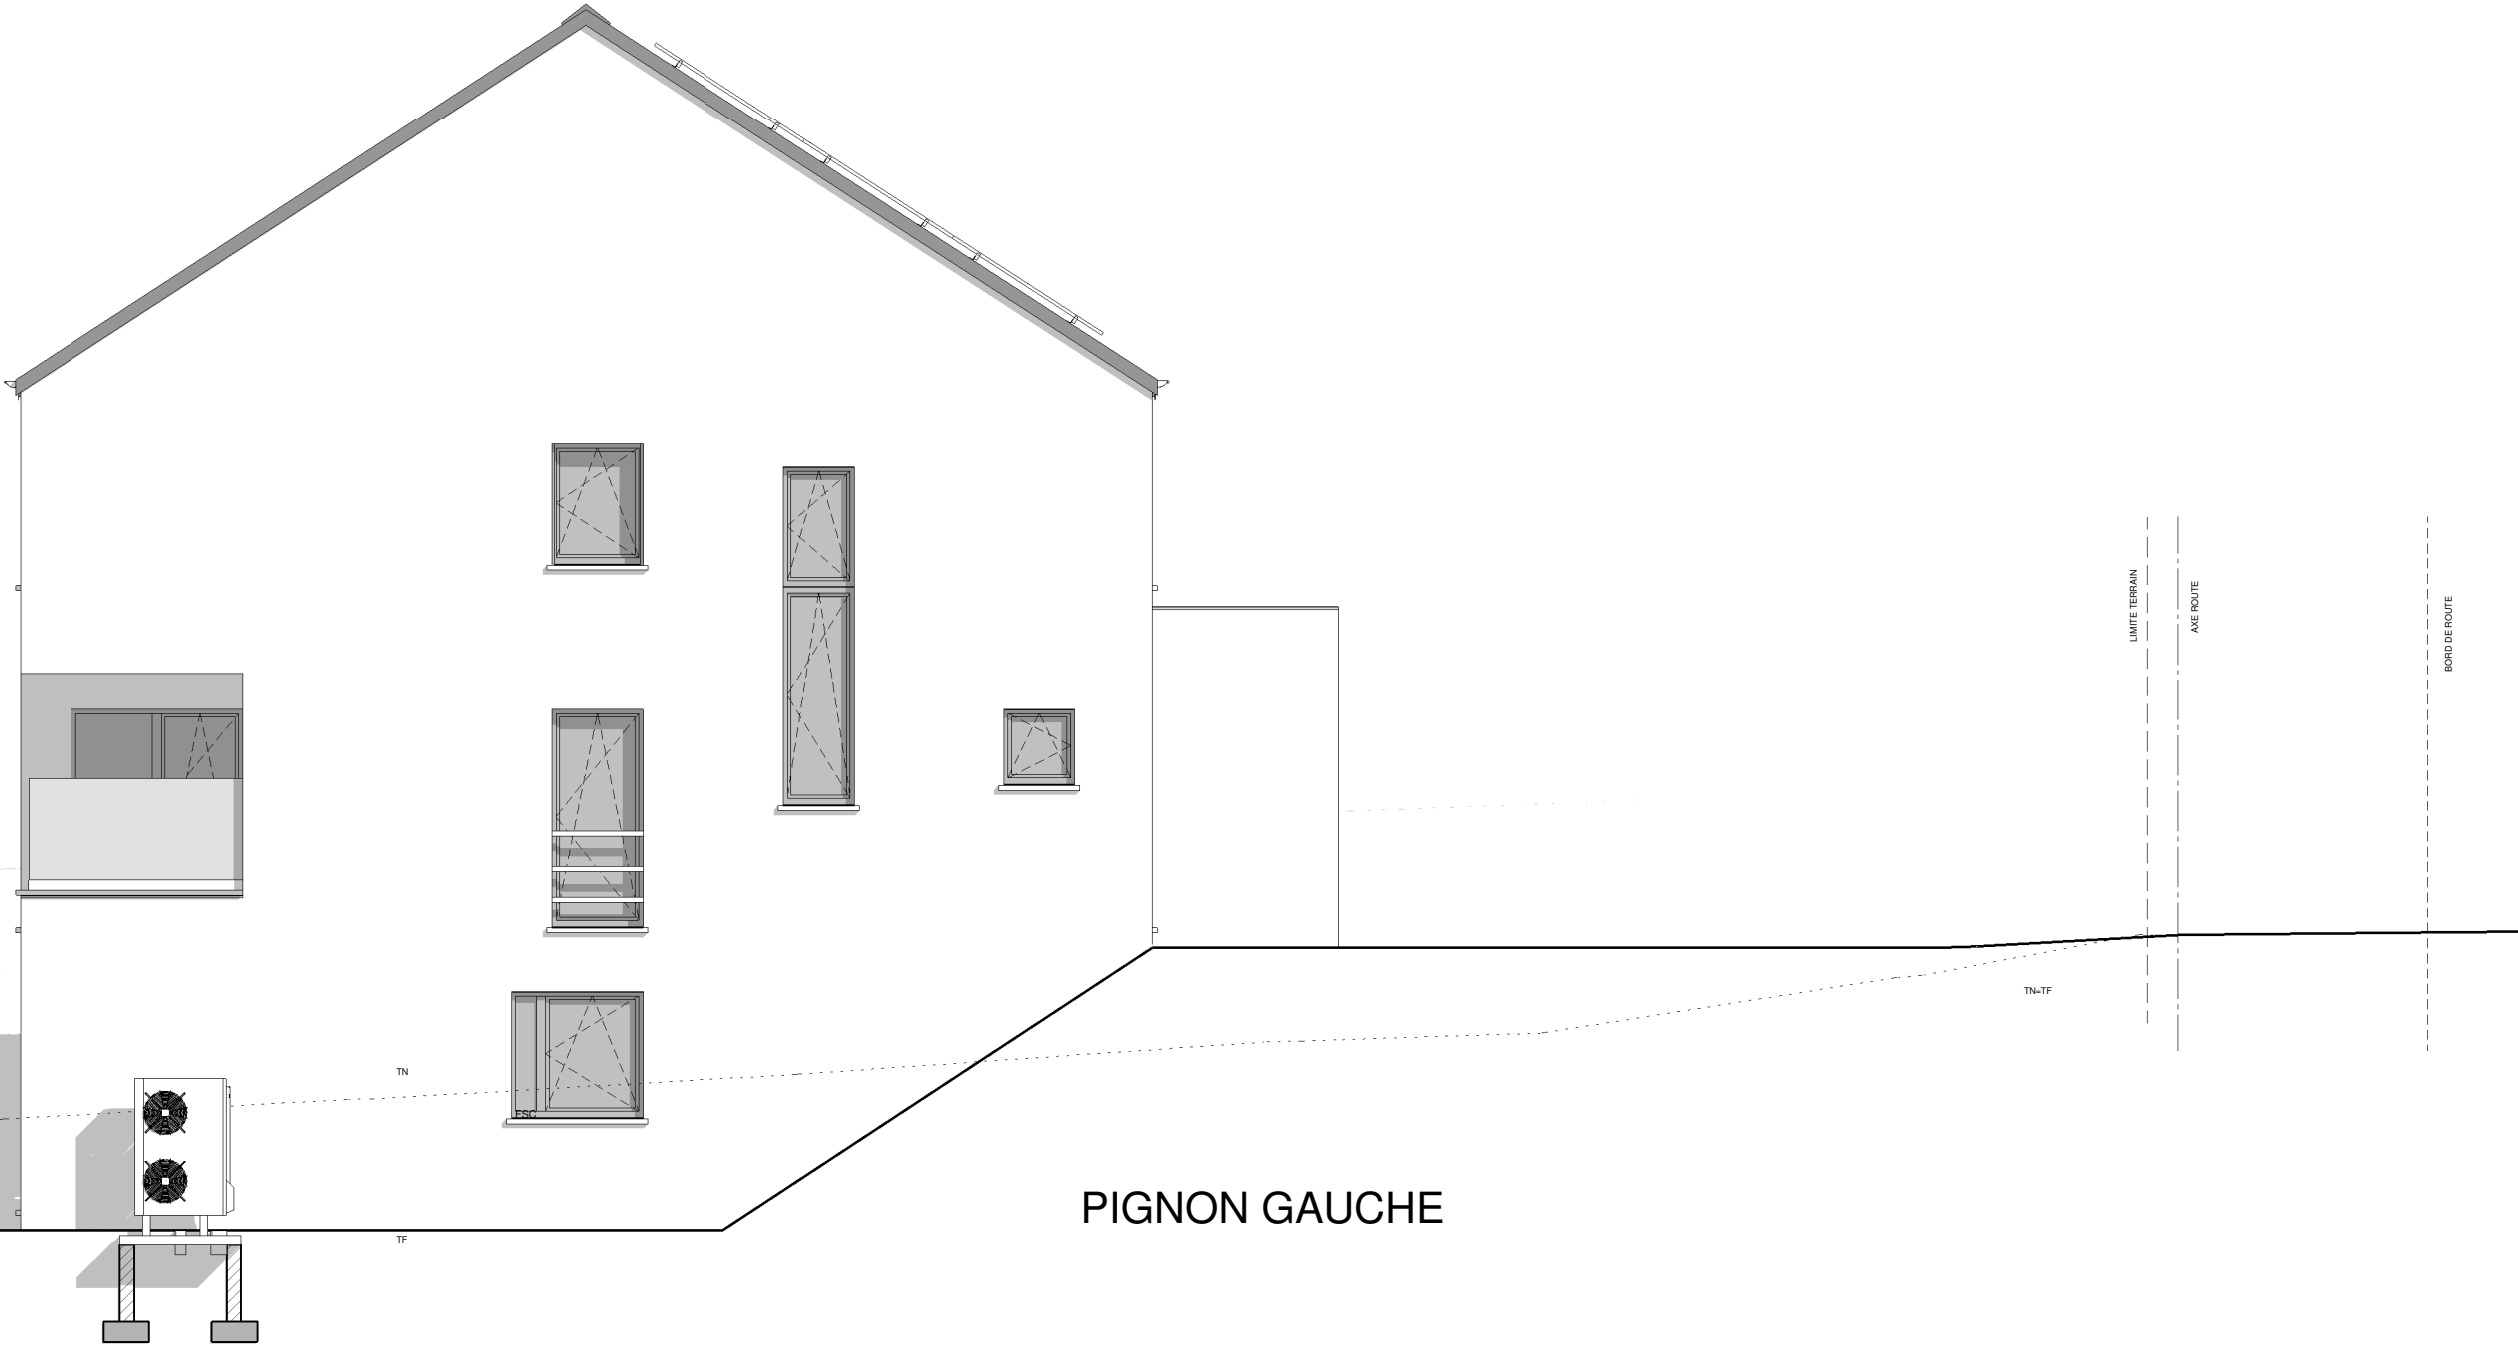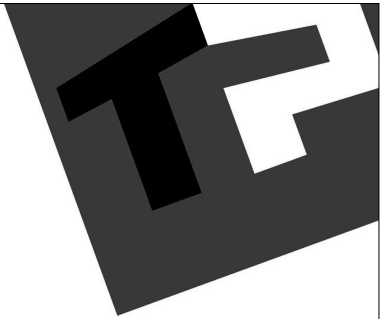

PIGNON GAUCHE