





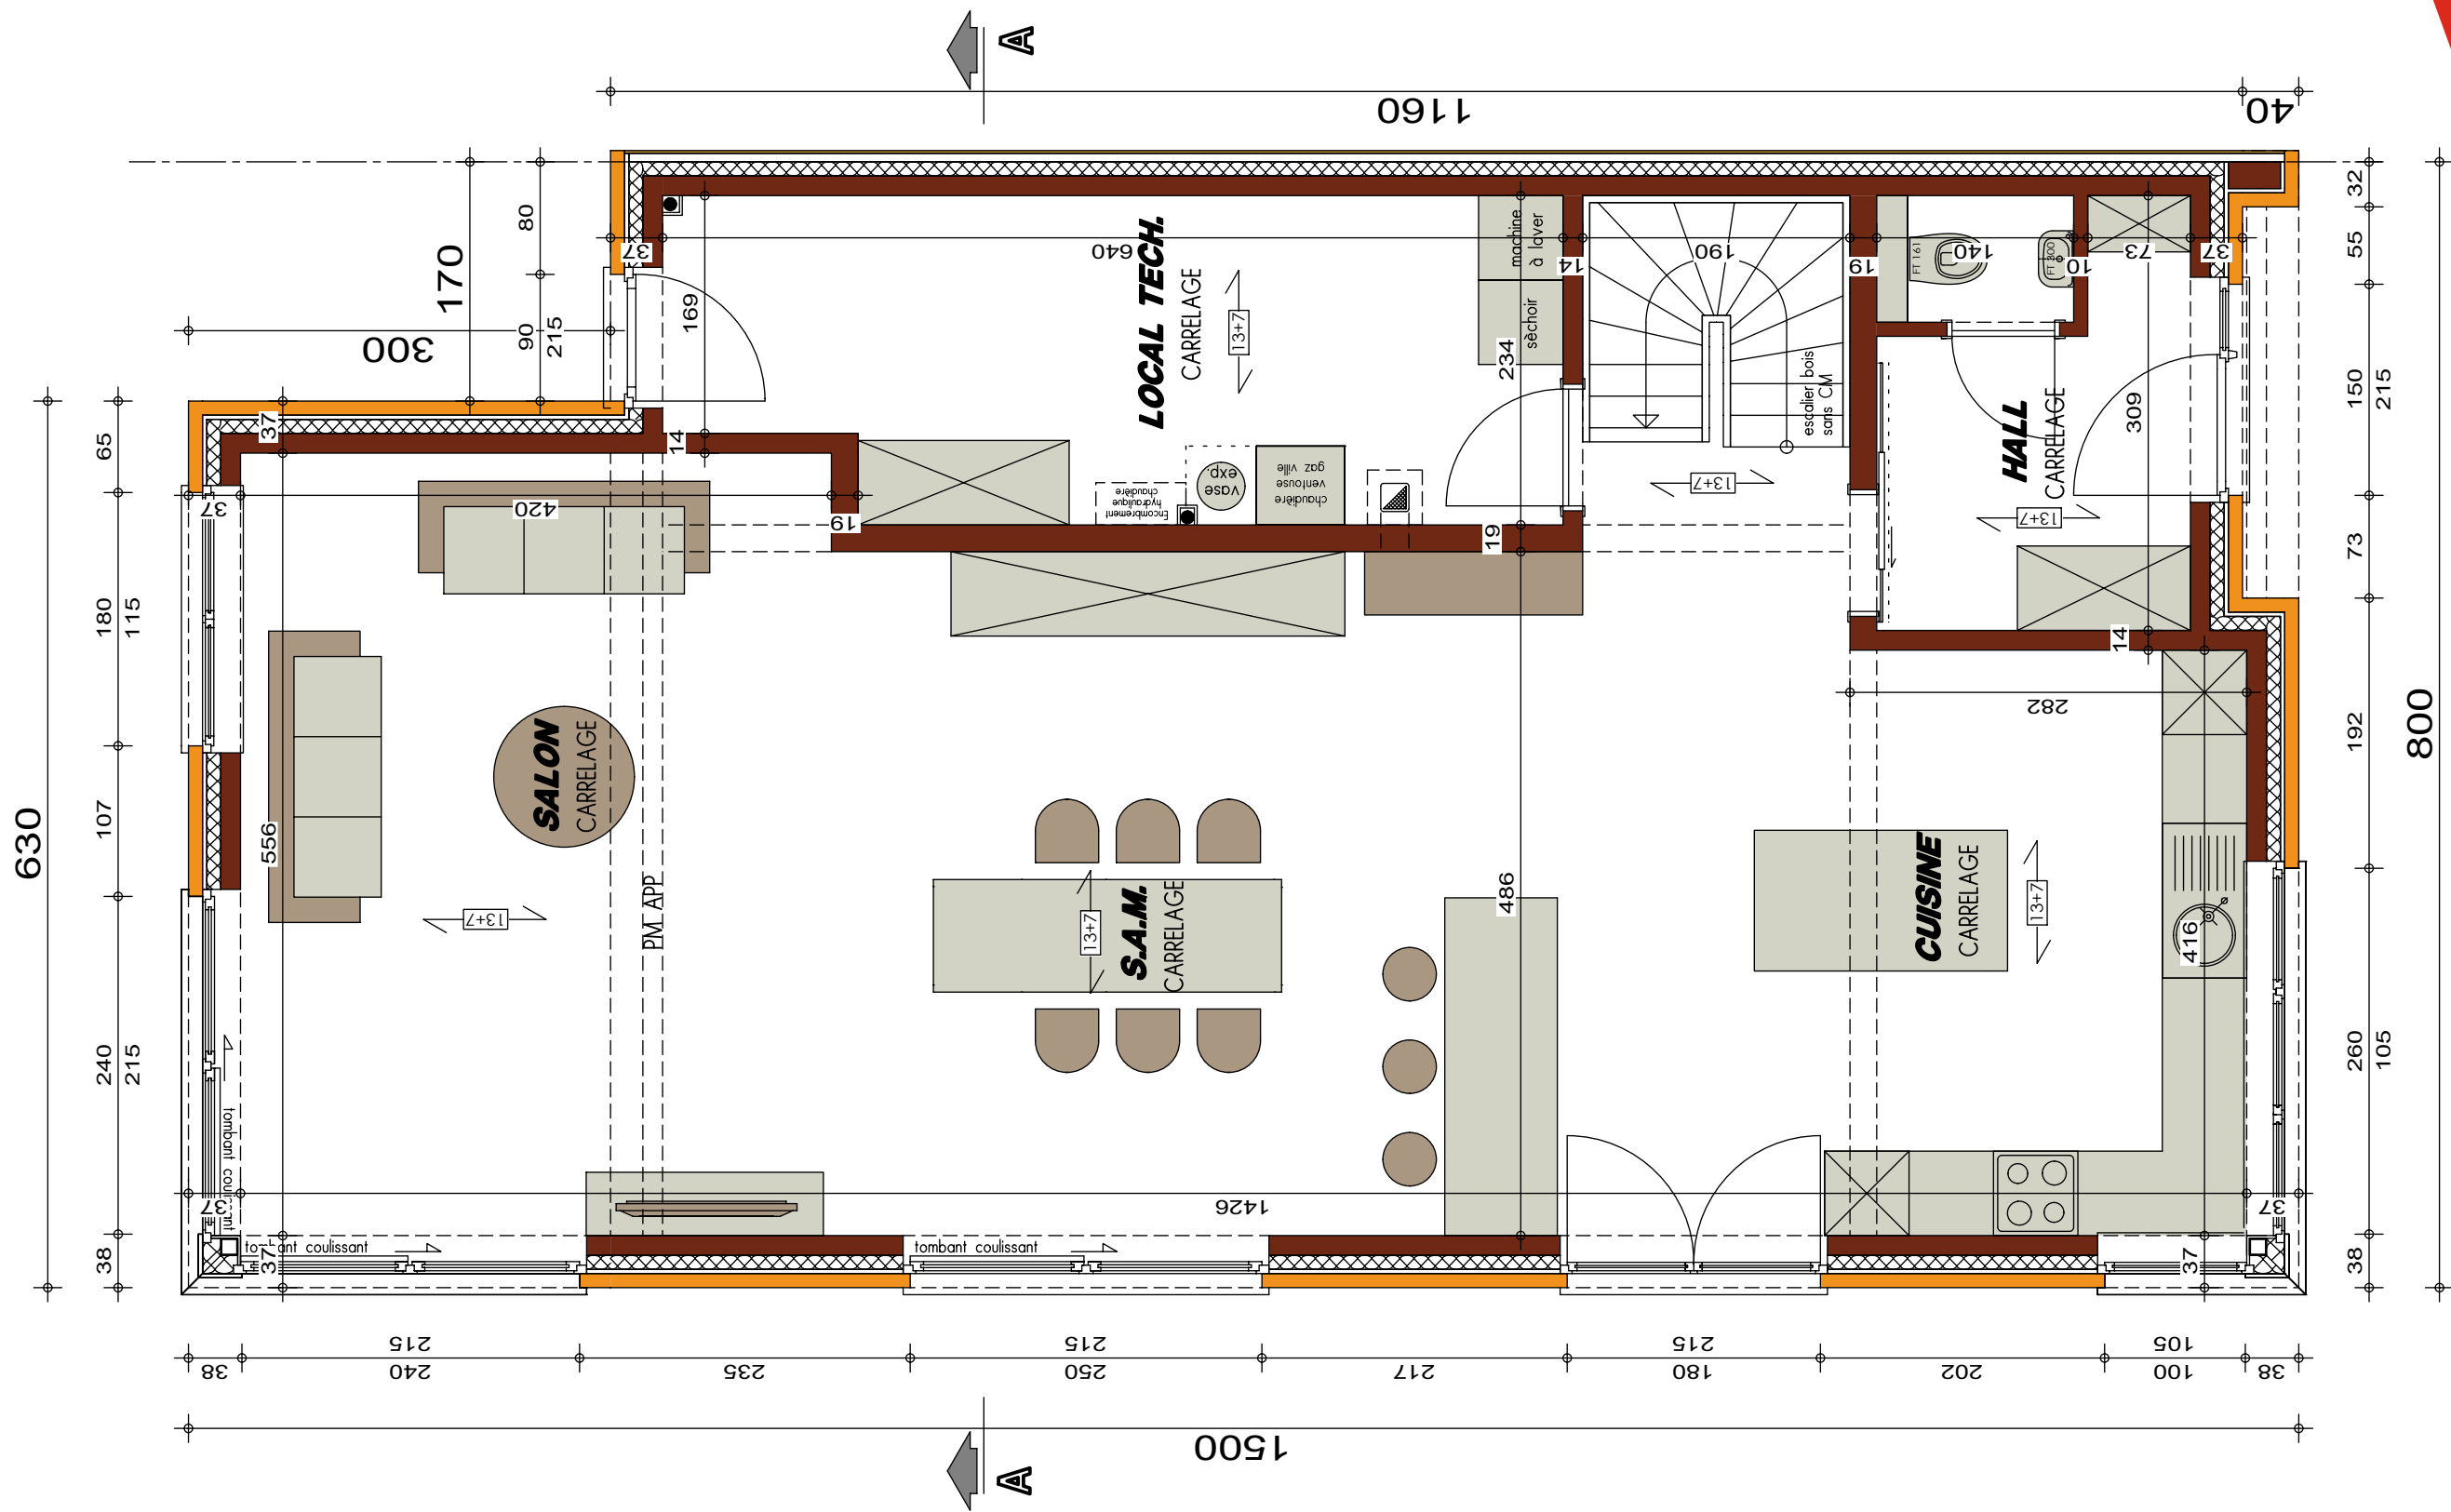


PLAN REZ-DE-CHAUSSEE



AP-2020133-01-SCHILTZ-BJL-MOLI			
Date :	28/05/2020	Echelle :	1/50

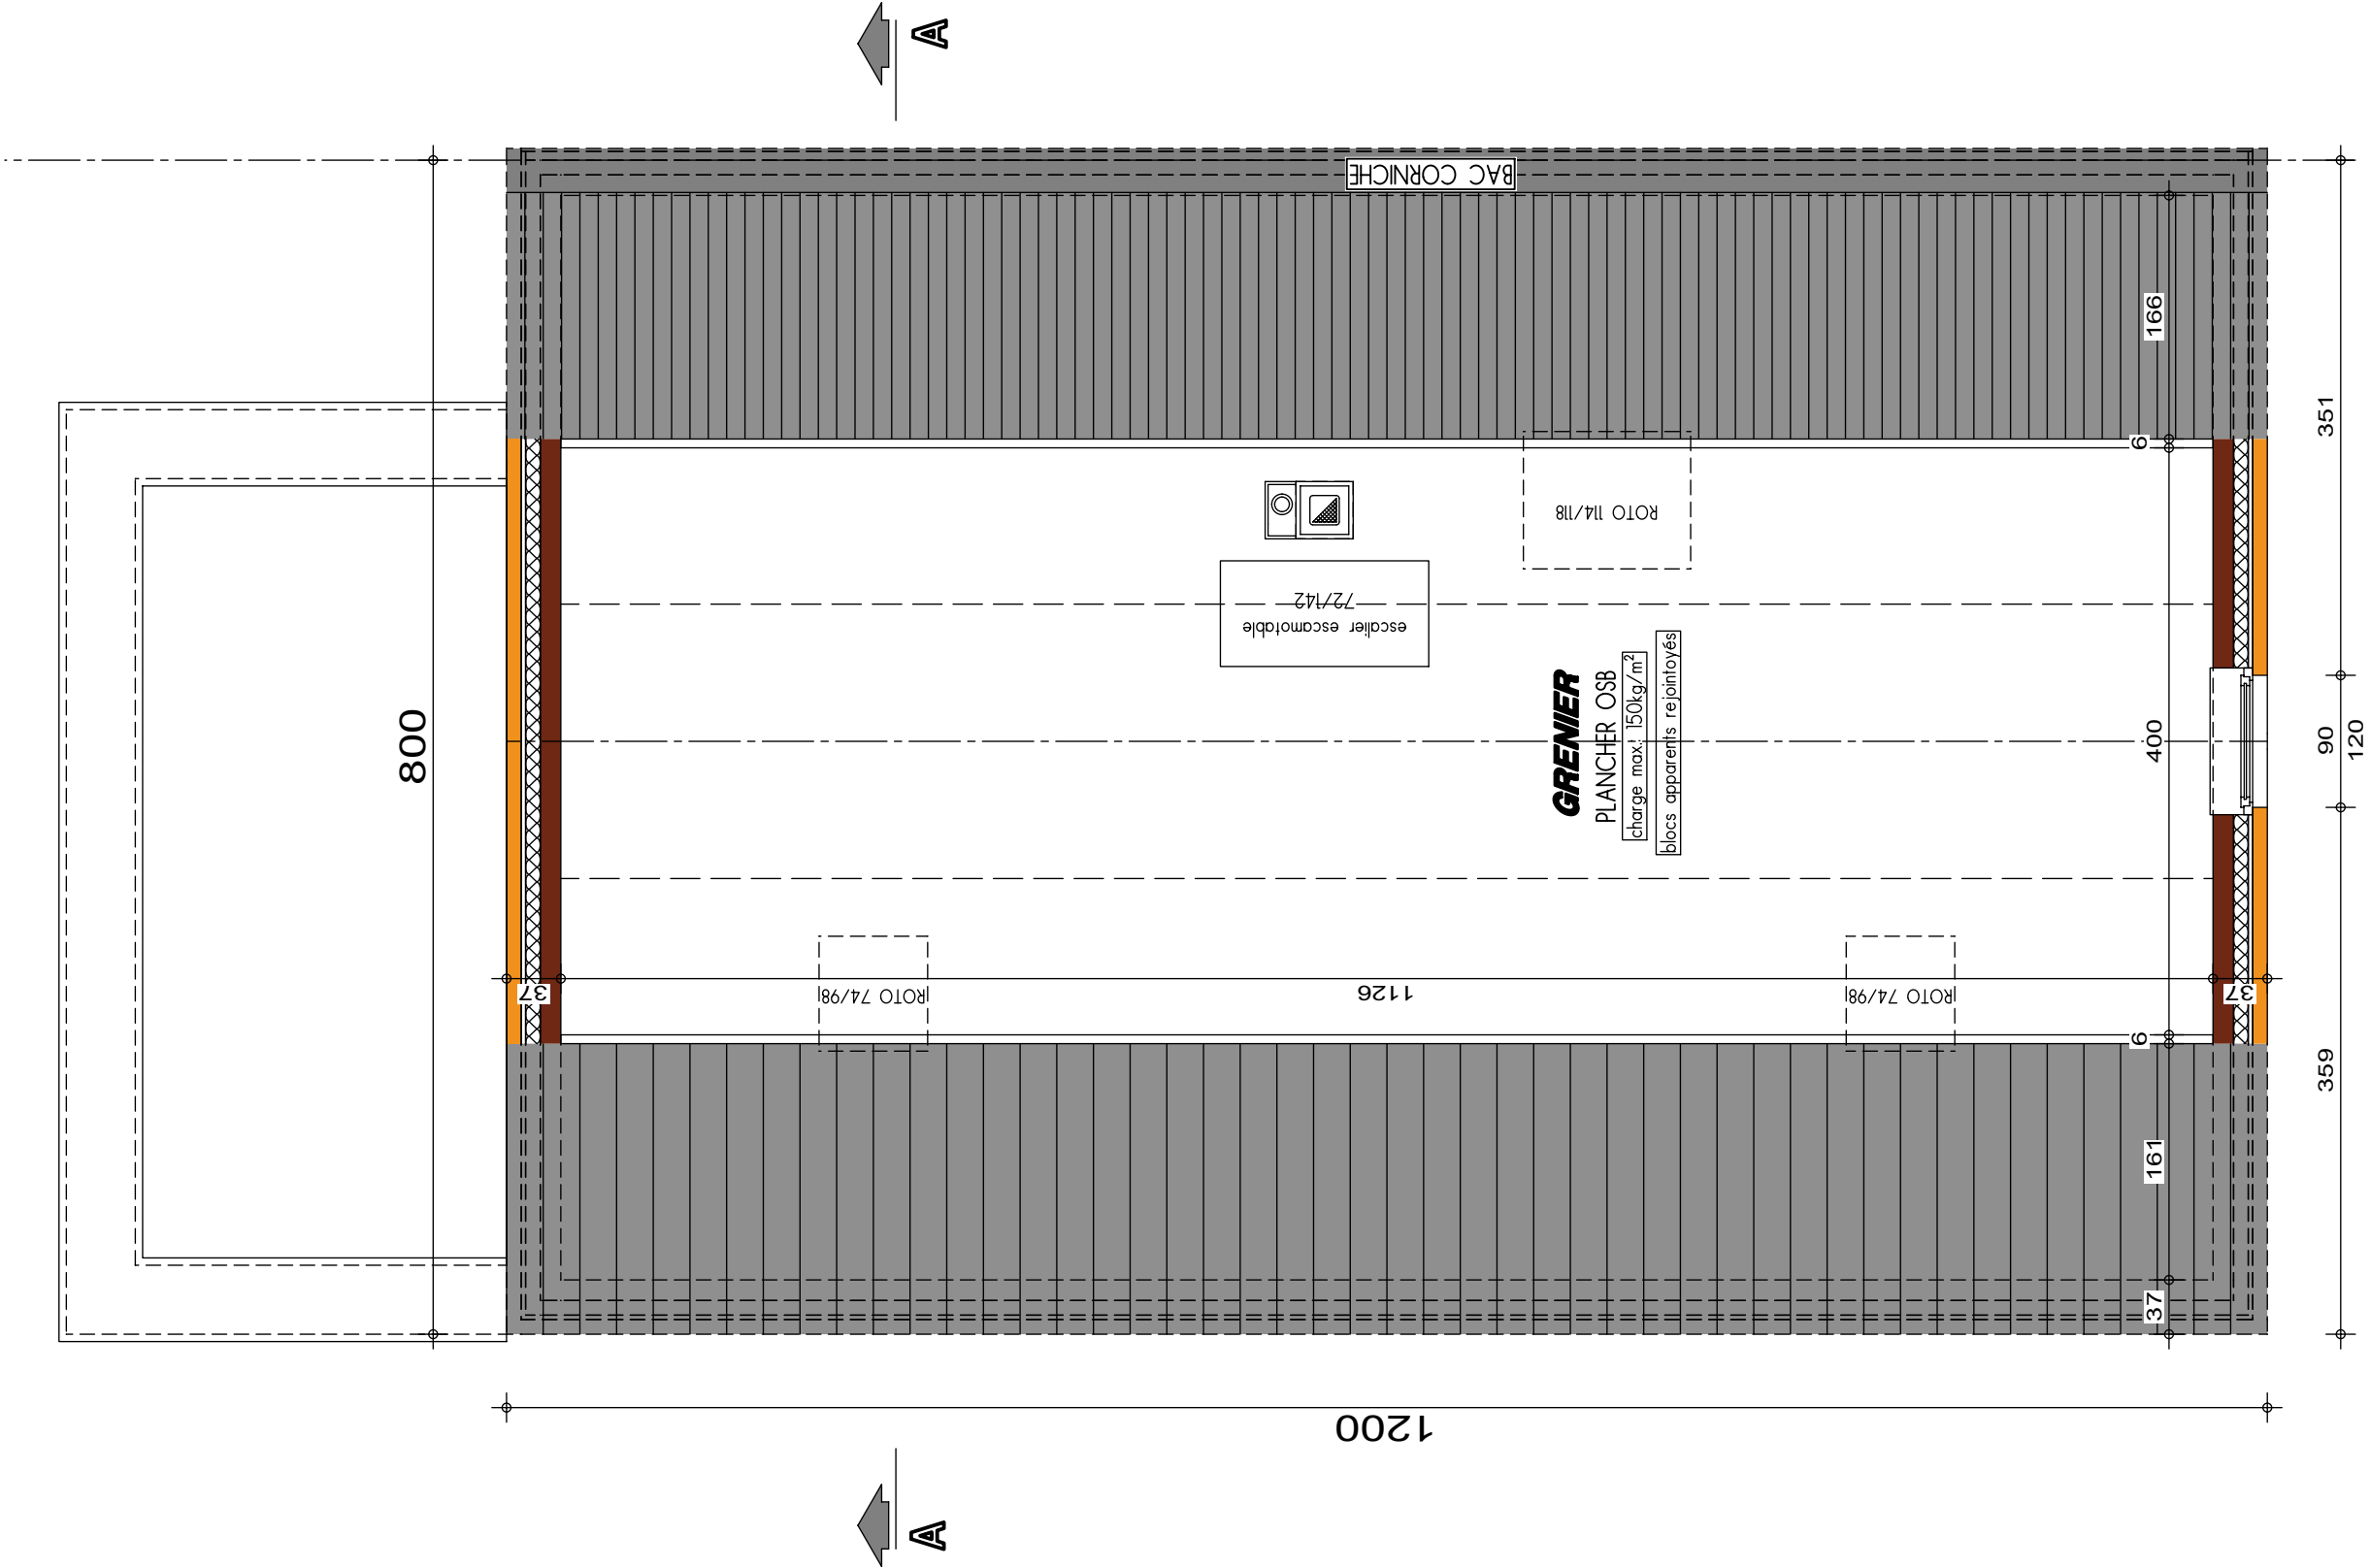


PLAN COMBLES

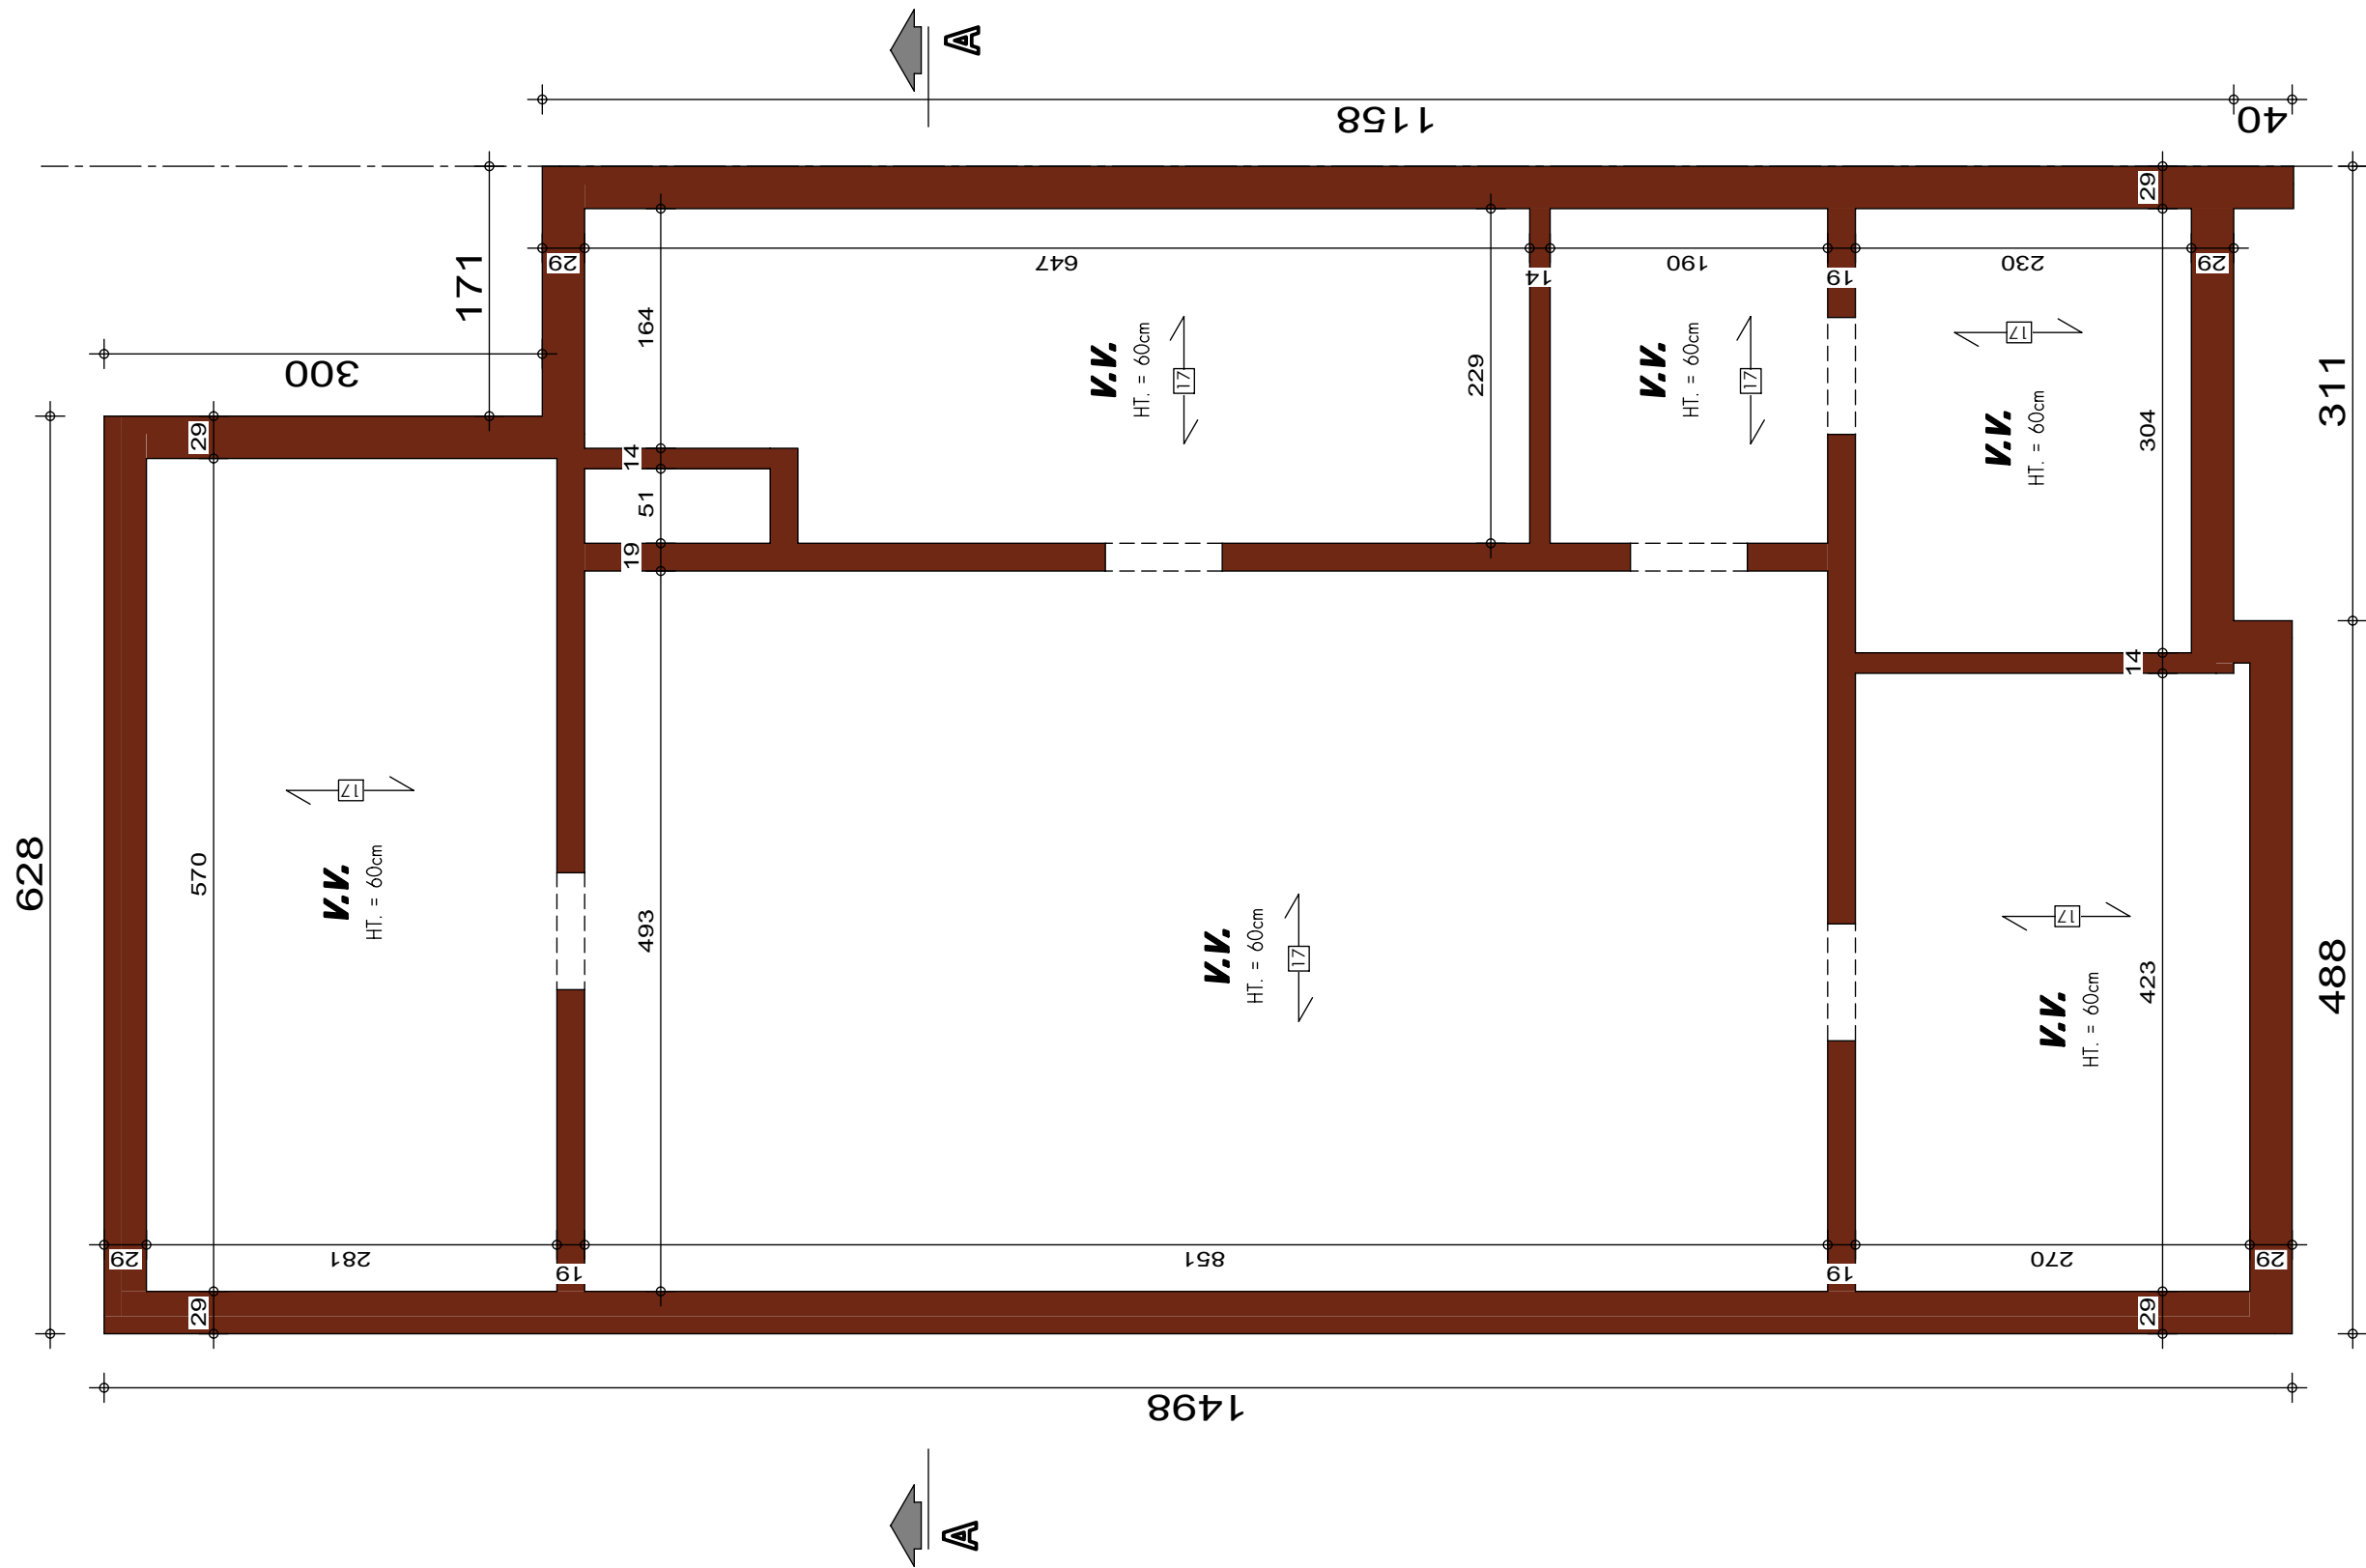


PLAN SOUS-SOL

AVANT-PROJET de M. & Mme SCHILTZ

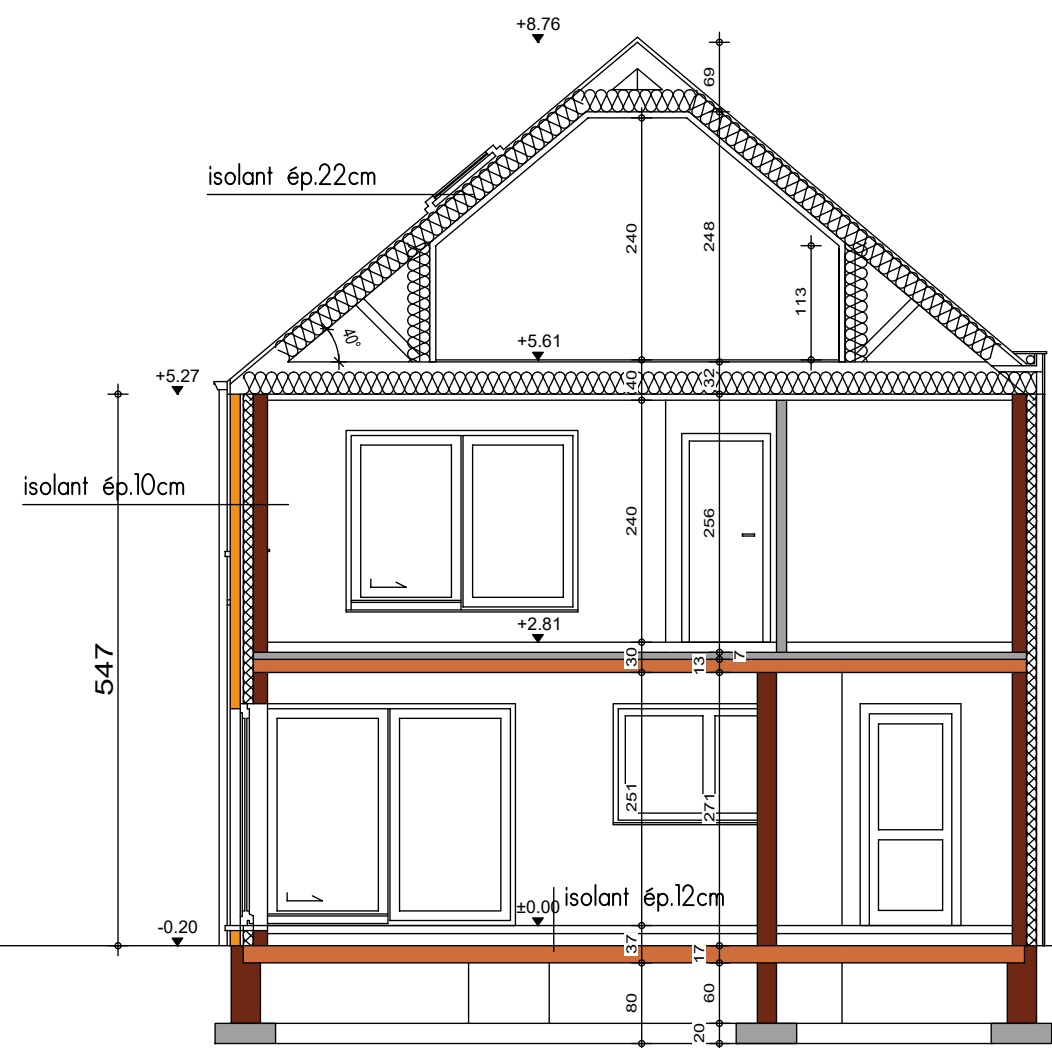


COUPE AA

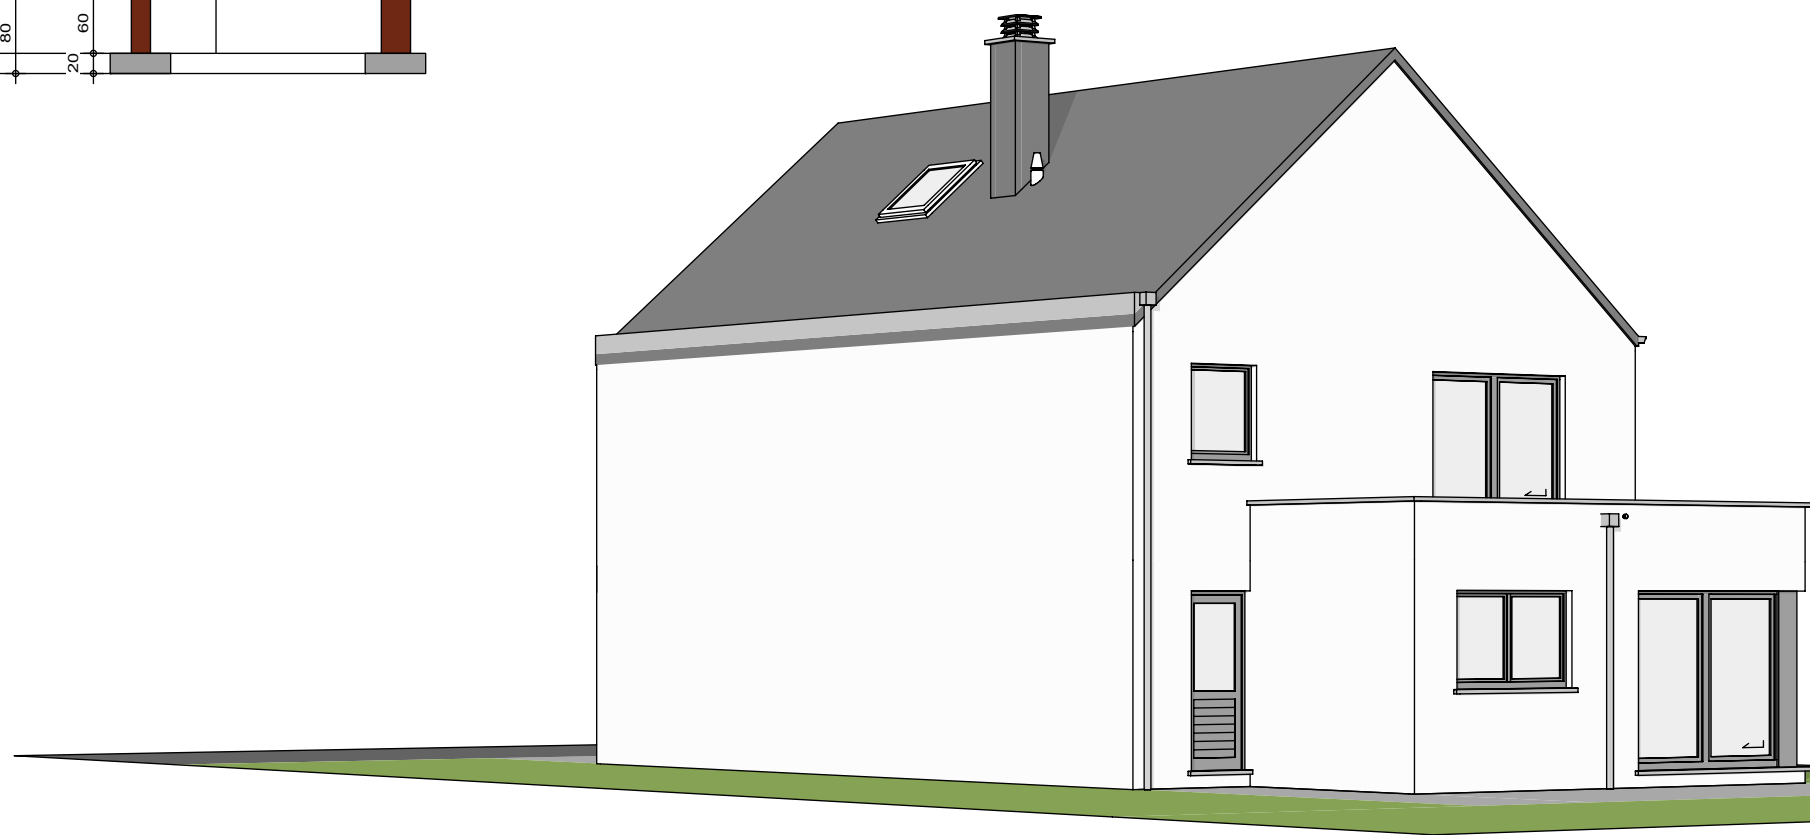



PIGNON AVANT

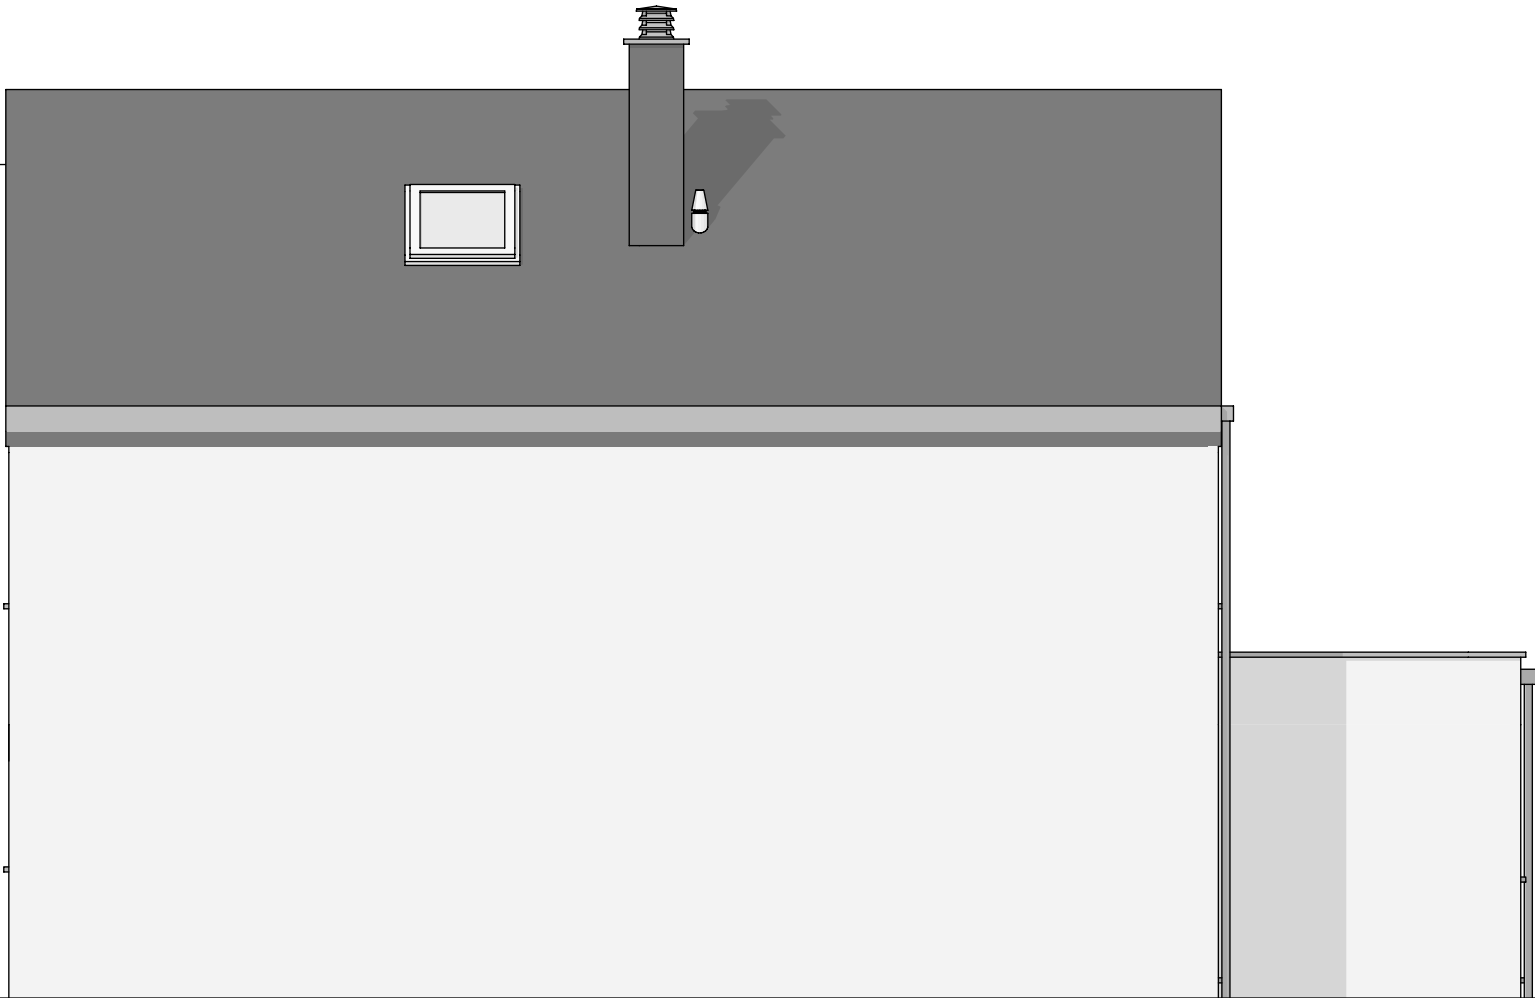

FACADE LATERALE DROITE



PIGNON ARRIERE



FACADE LATERALE GAUCHE