




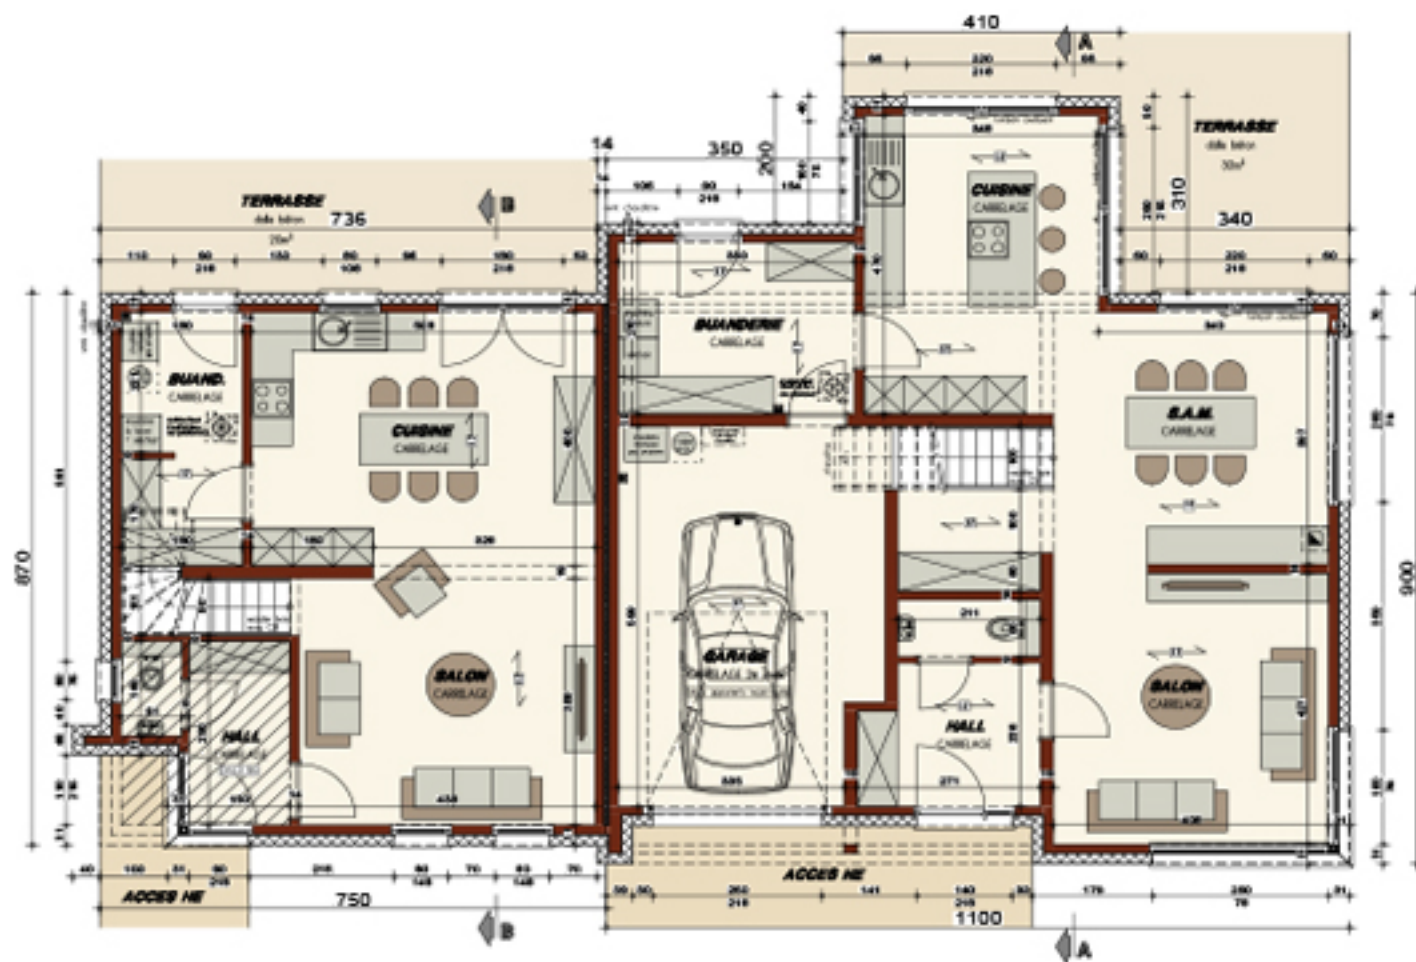

PLAN REZ-DE-CHAUSSEE

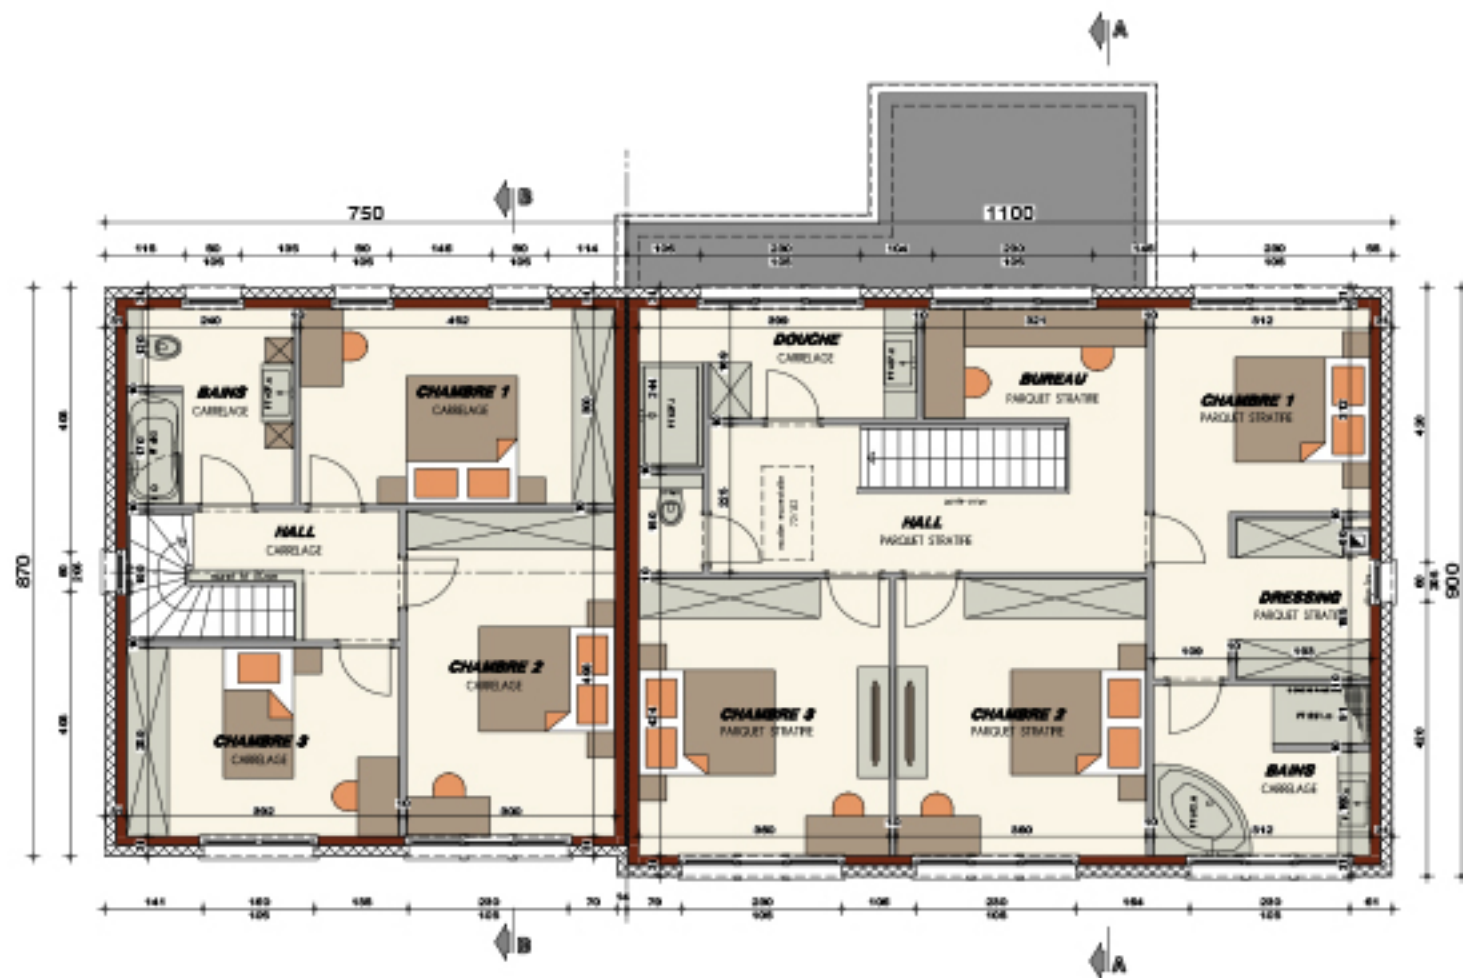


PLAN ETAGE

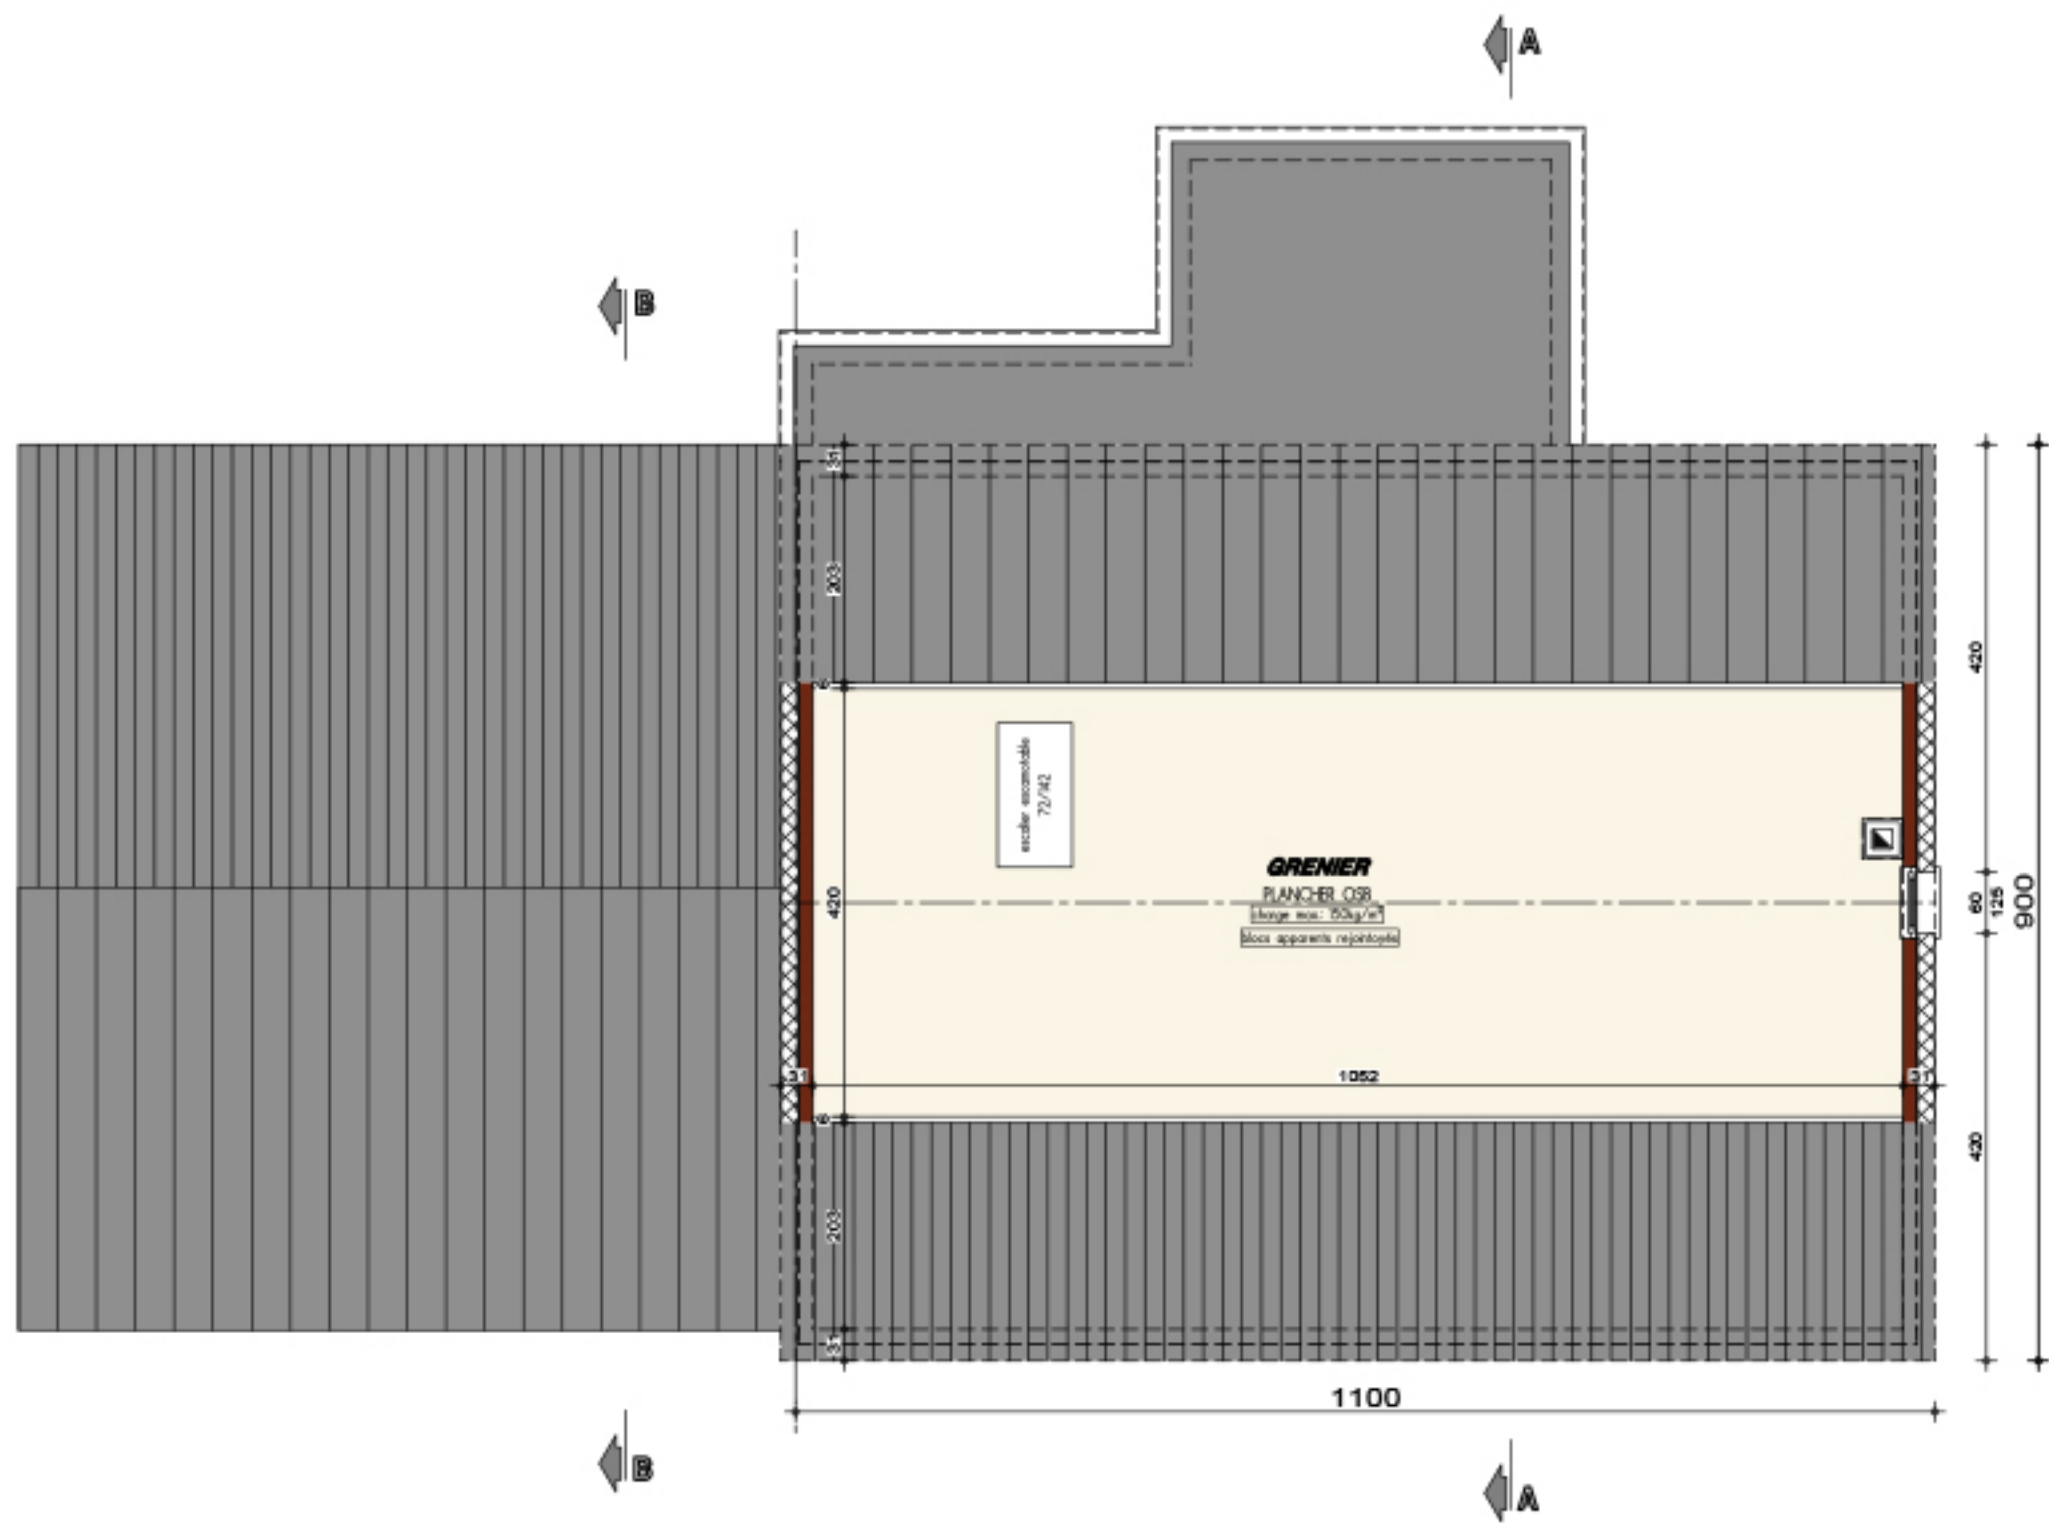

PLAN COMBLES



FACADE AVANT

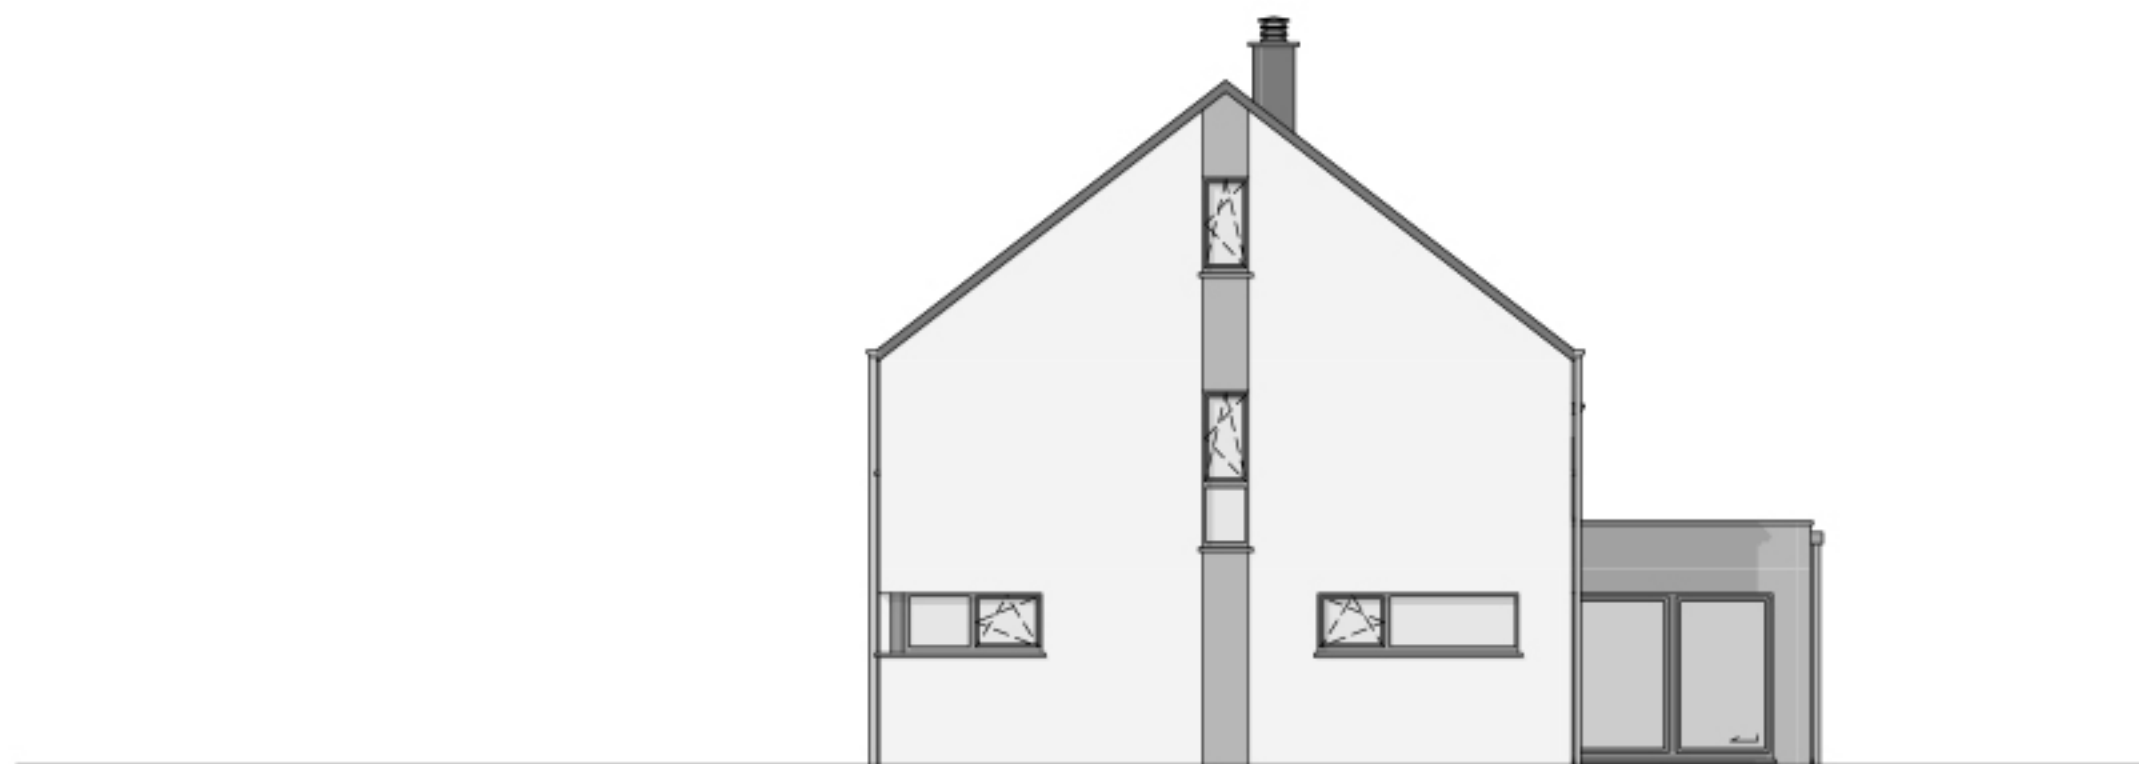

PIGNON DROIT



FACADE ARRIERE



PIGNON GAUCHE

