



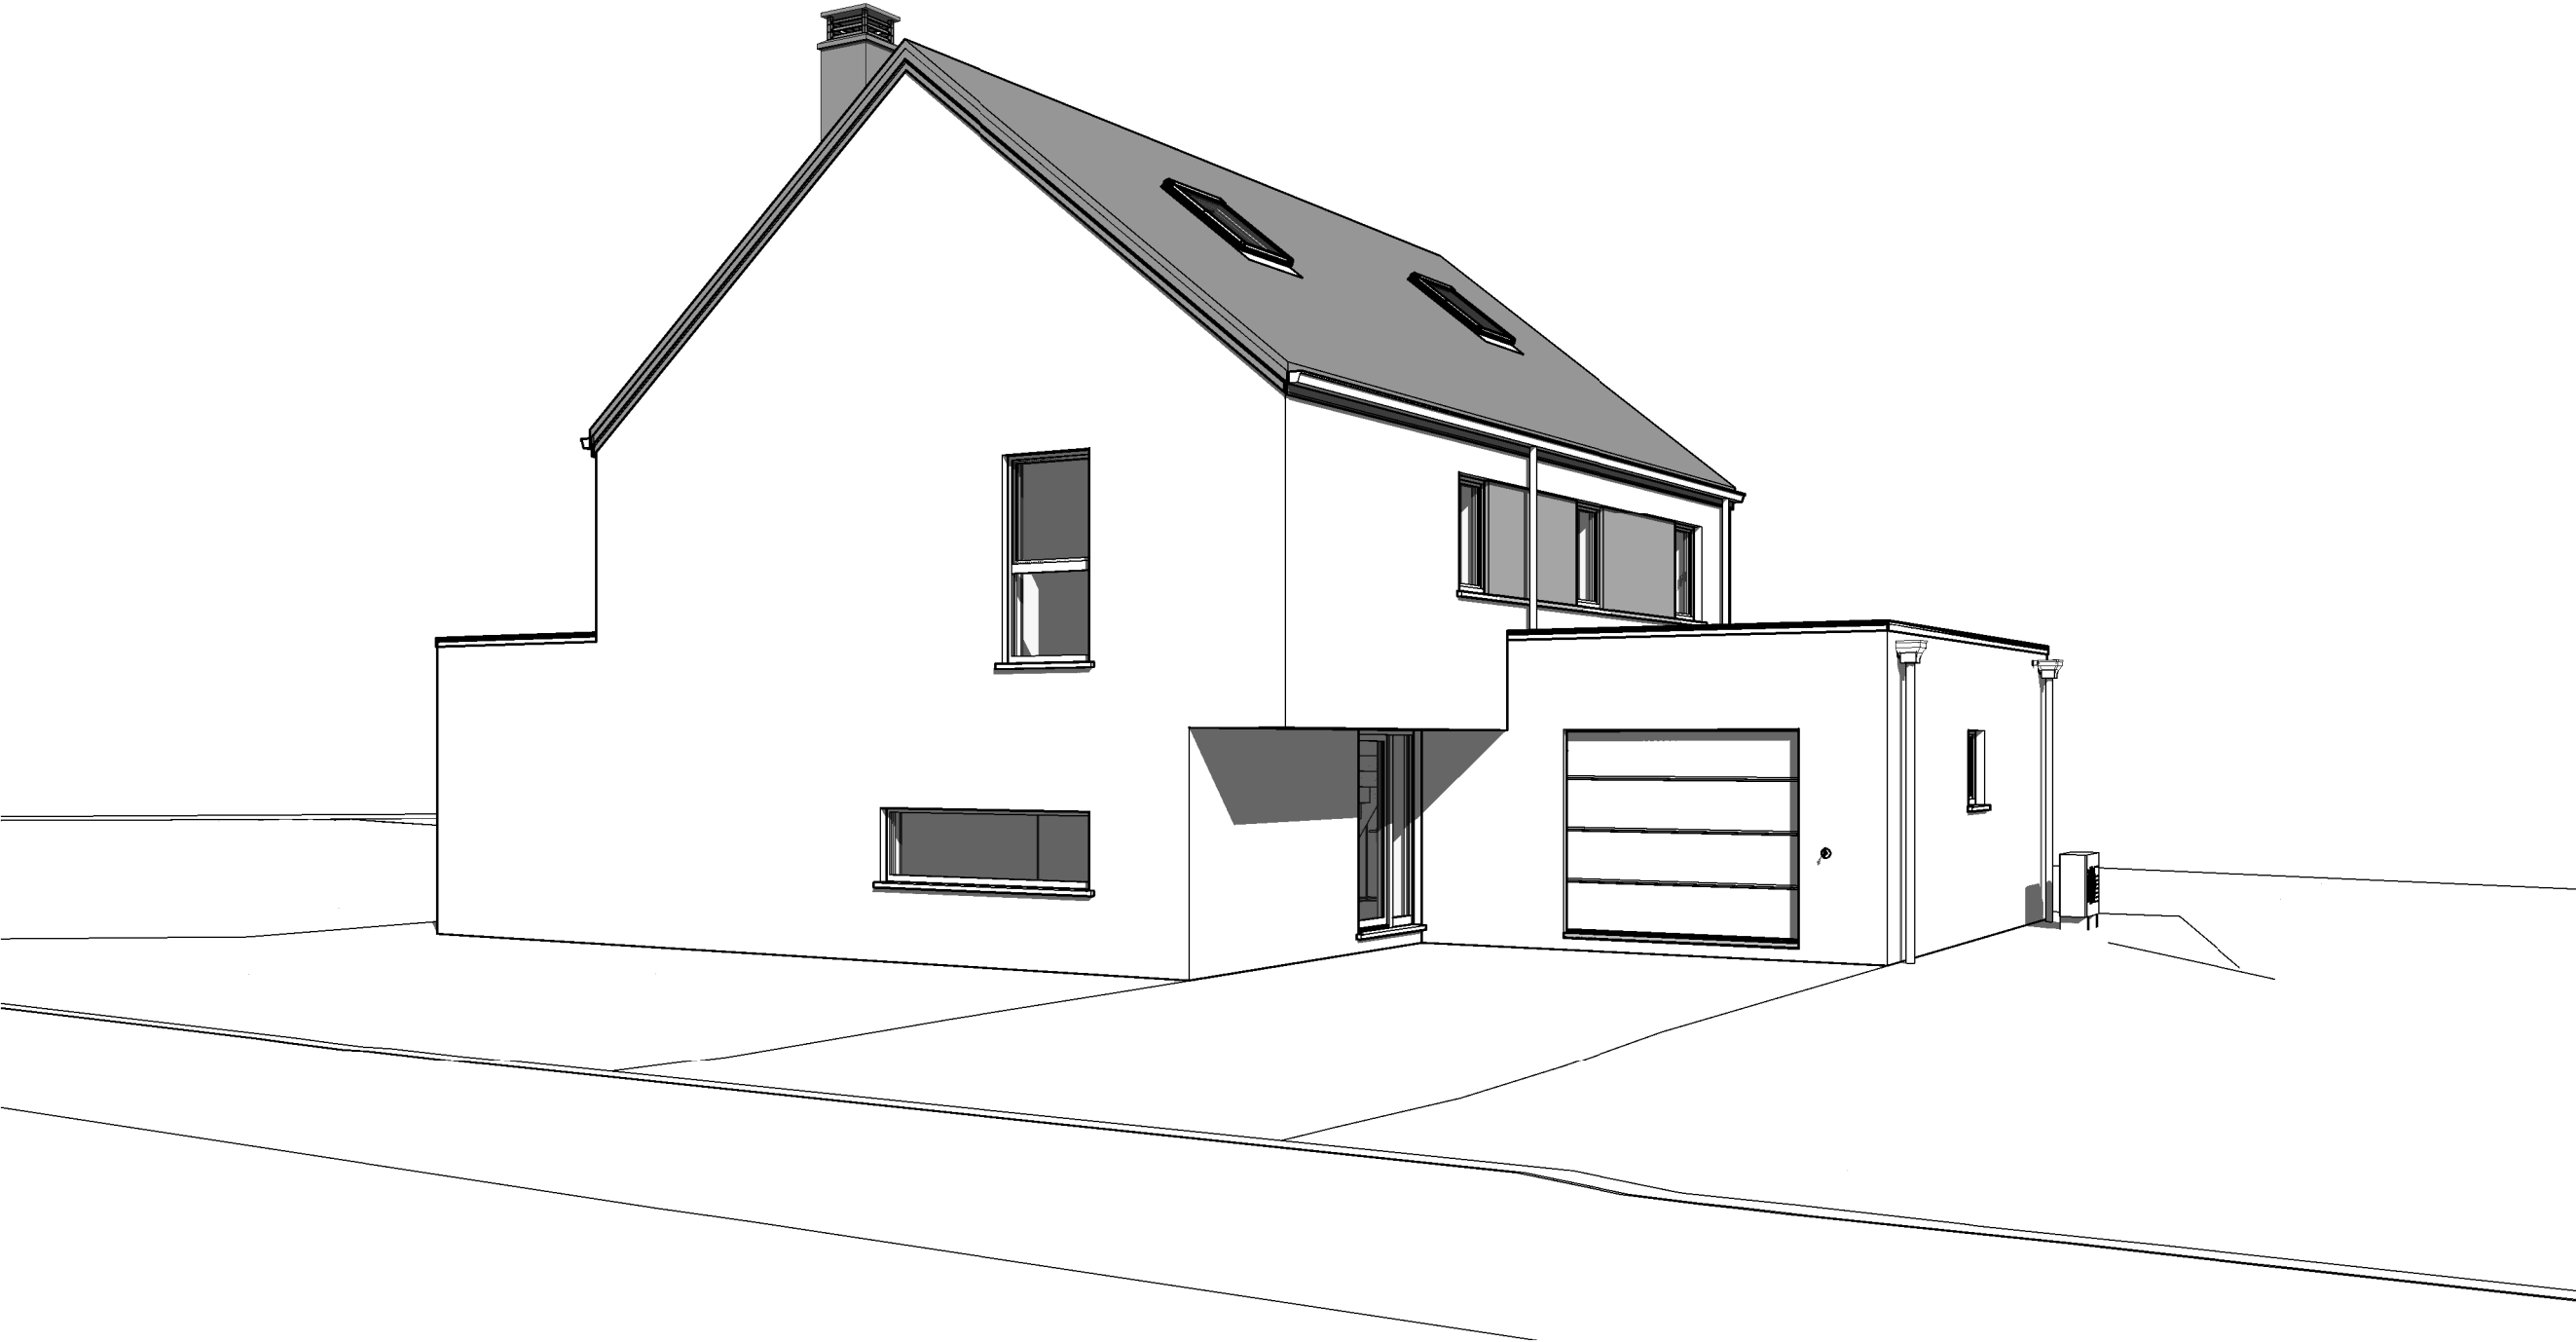

AP--220062-01- SCHOOFS/THO-LIP-GOJ (Beaufays 32)		
Date :	--/--/--	Echelle :


Le présent projet reste la propriété de la S.A. THOMAS & PIRON. Il est protégé par la législation en matière de création et ne peut en aucun cas faire l'objet d'une copie même partielle sans l'autorisation de l'auteur.

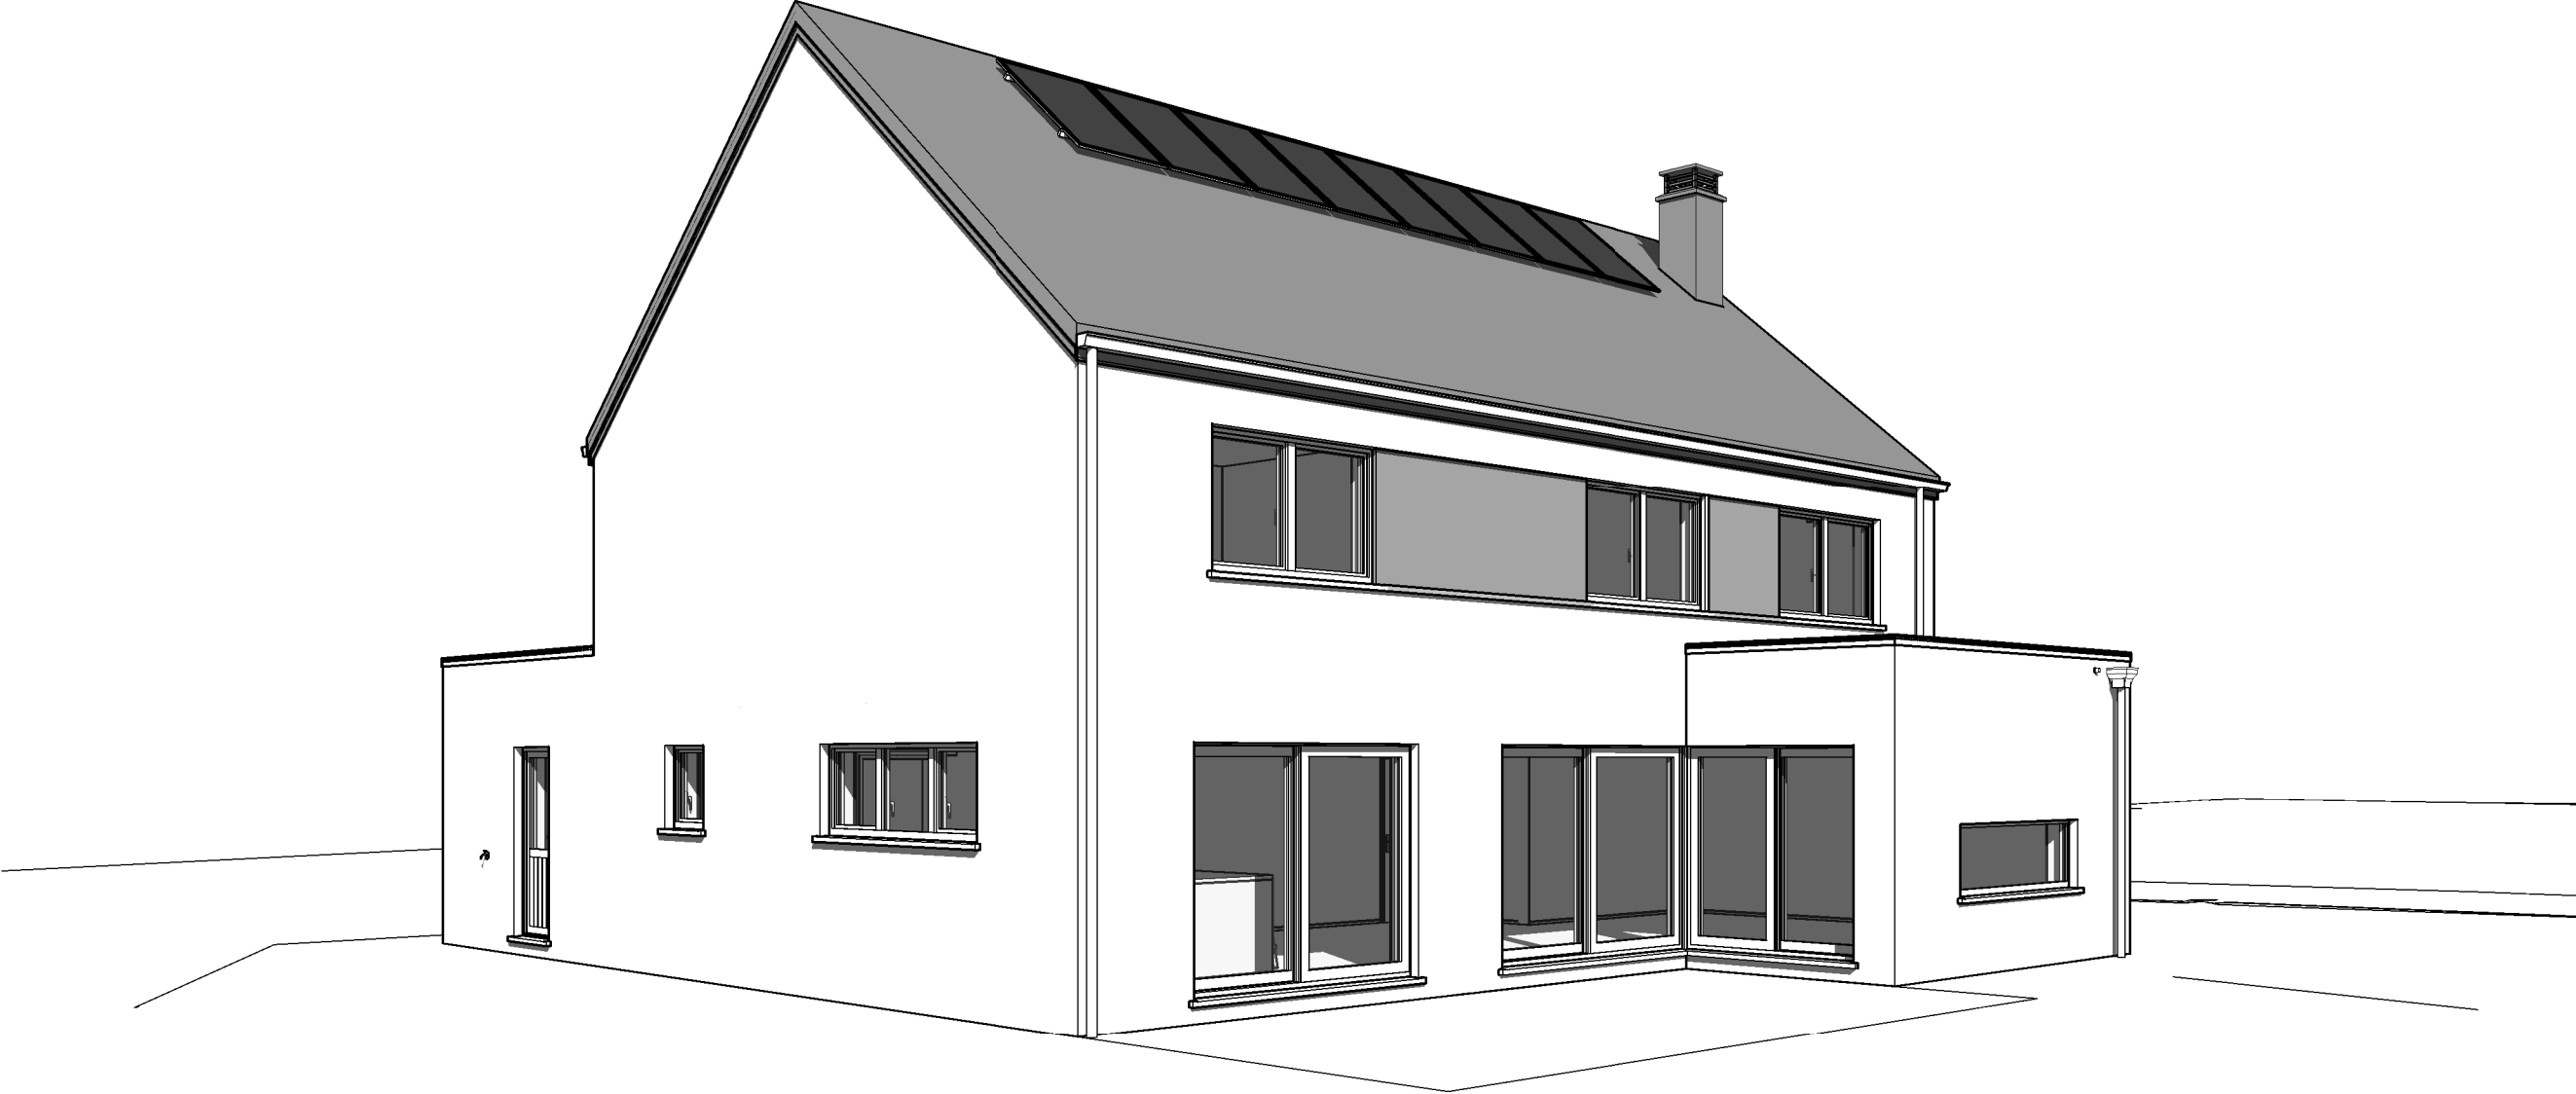

AP--220062-01- SCHOOFS/THO-LIP-GOJ (Beaufays 32)		
Date :	--/--/--	Echelle :

Le présent projet reste la propriété de la S.A. THOMAS & PIRON. Il est protégé par la législation en matière de création et ne peut en aucun cas faire l'objet d'une copie même partielle sans l'autorisation de l'auteur.


AVANT-PROJET de M. & Mme SCHOOFS - VOLVERT

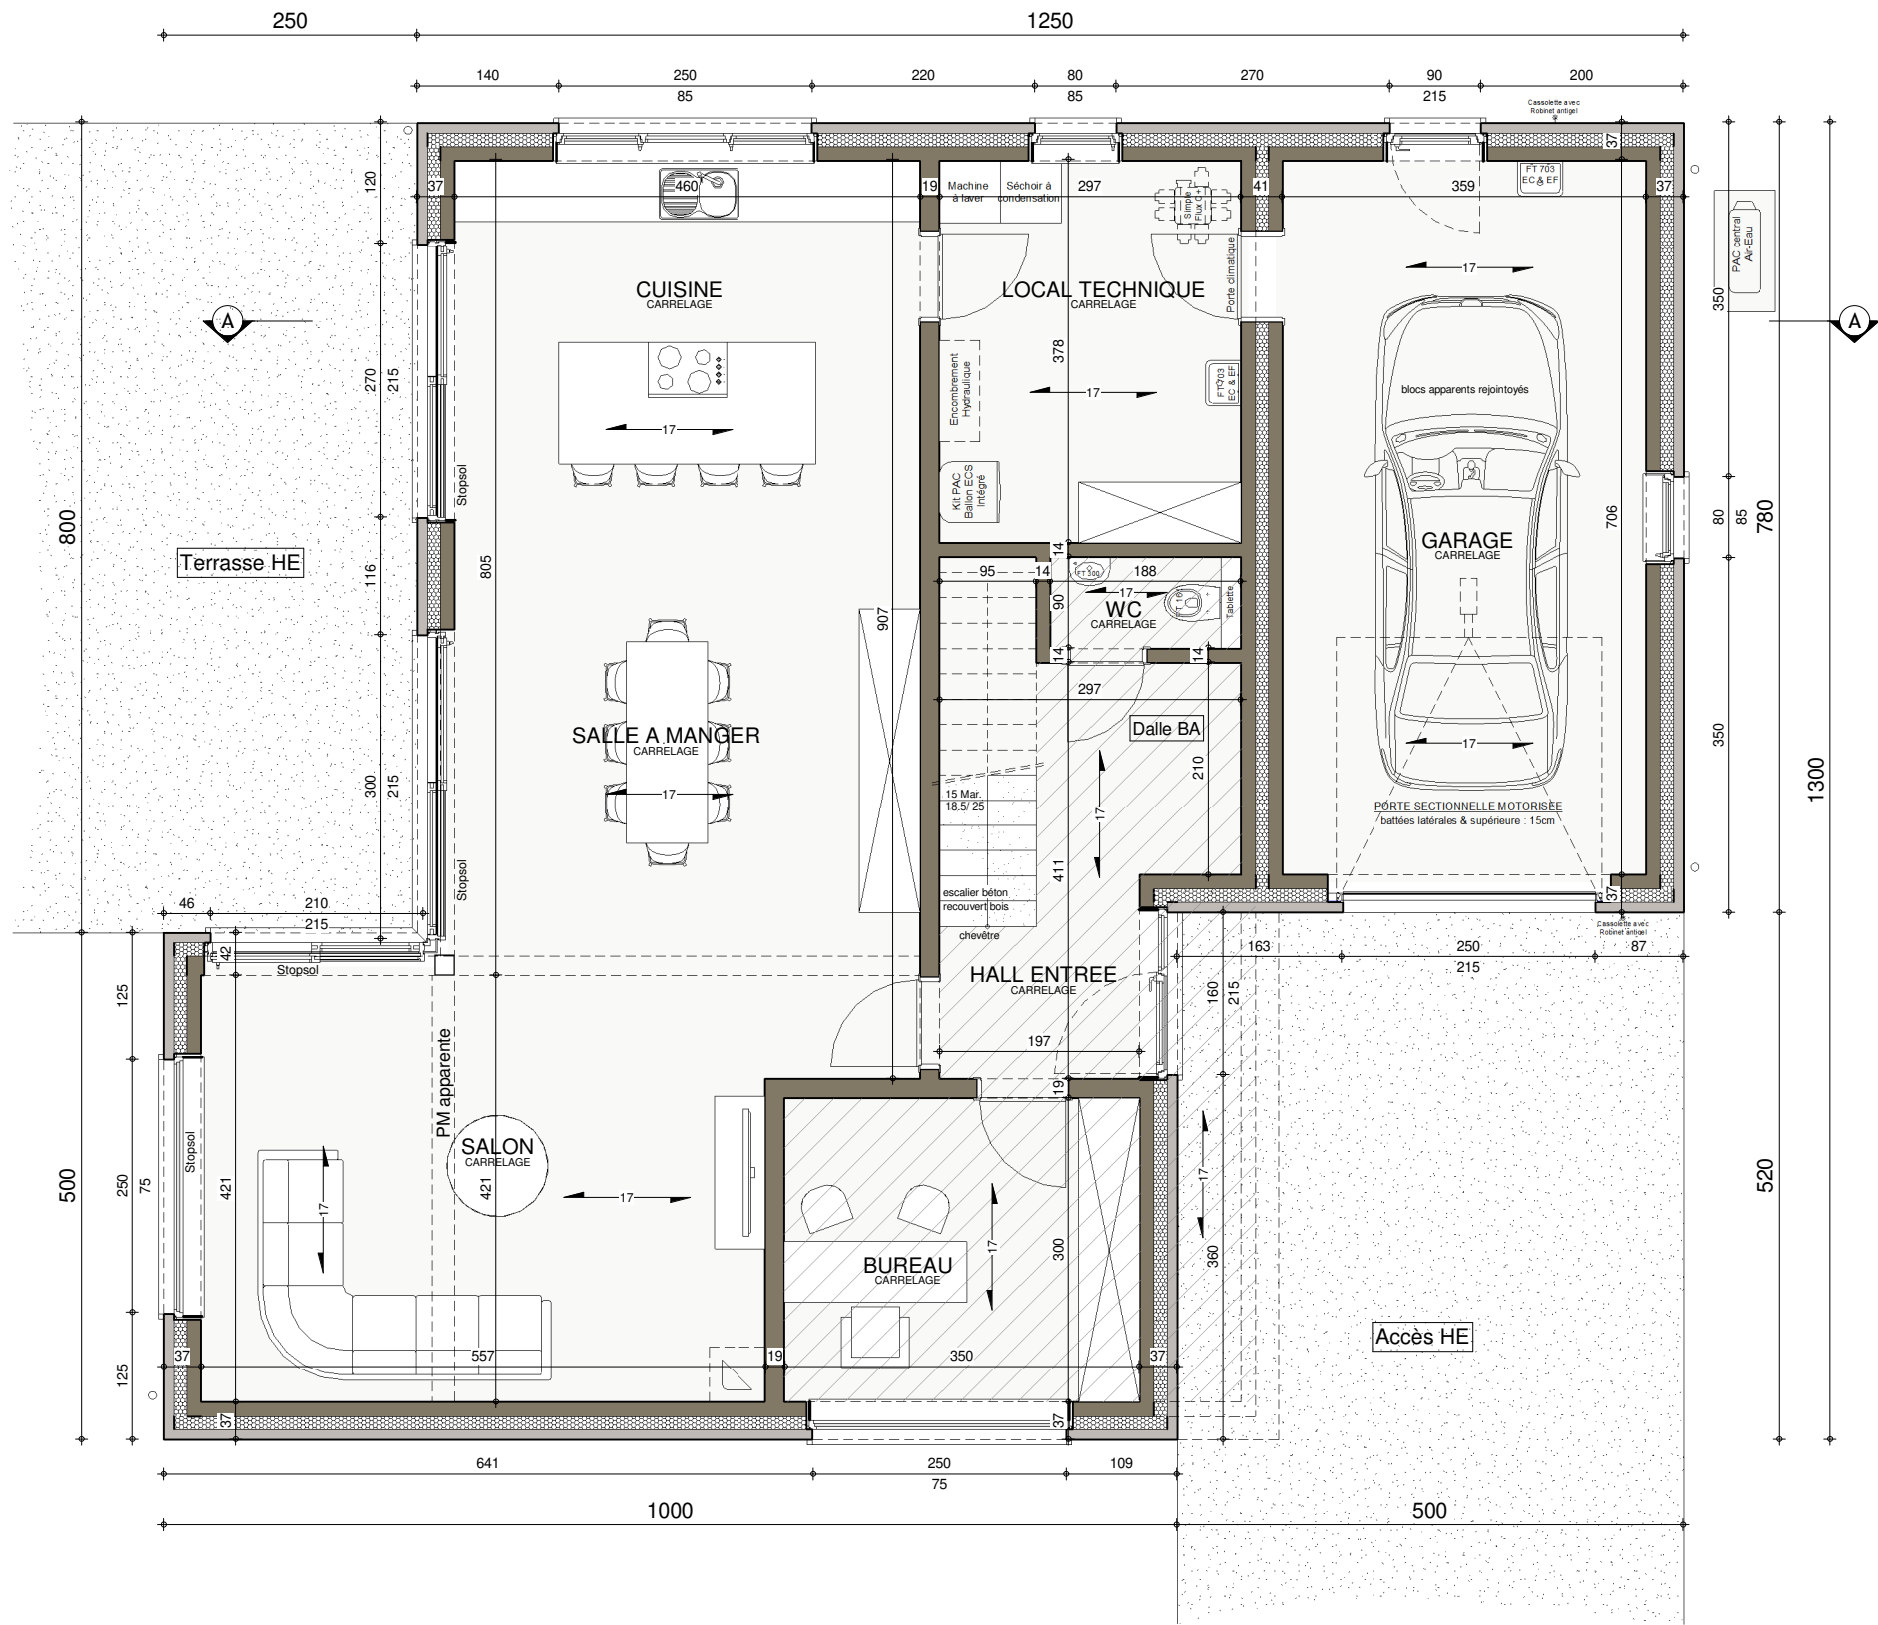

REZ-DE-CHAUSSEE




AP--220062-01- SCHOOFS/THO-LIP-GOJ (Beaufays 32)			
Date :	--/--/--	Echelle :	1/75

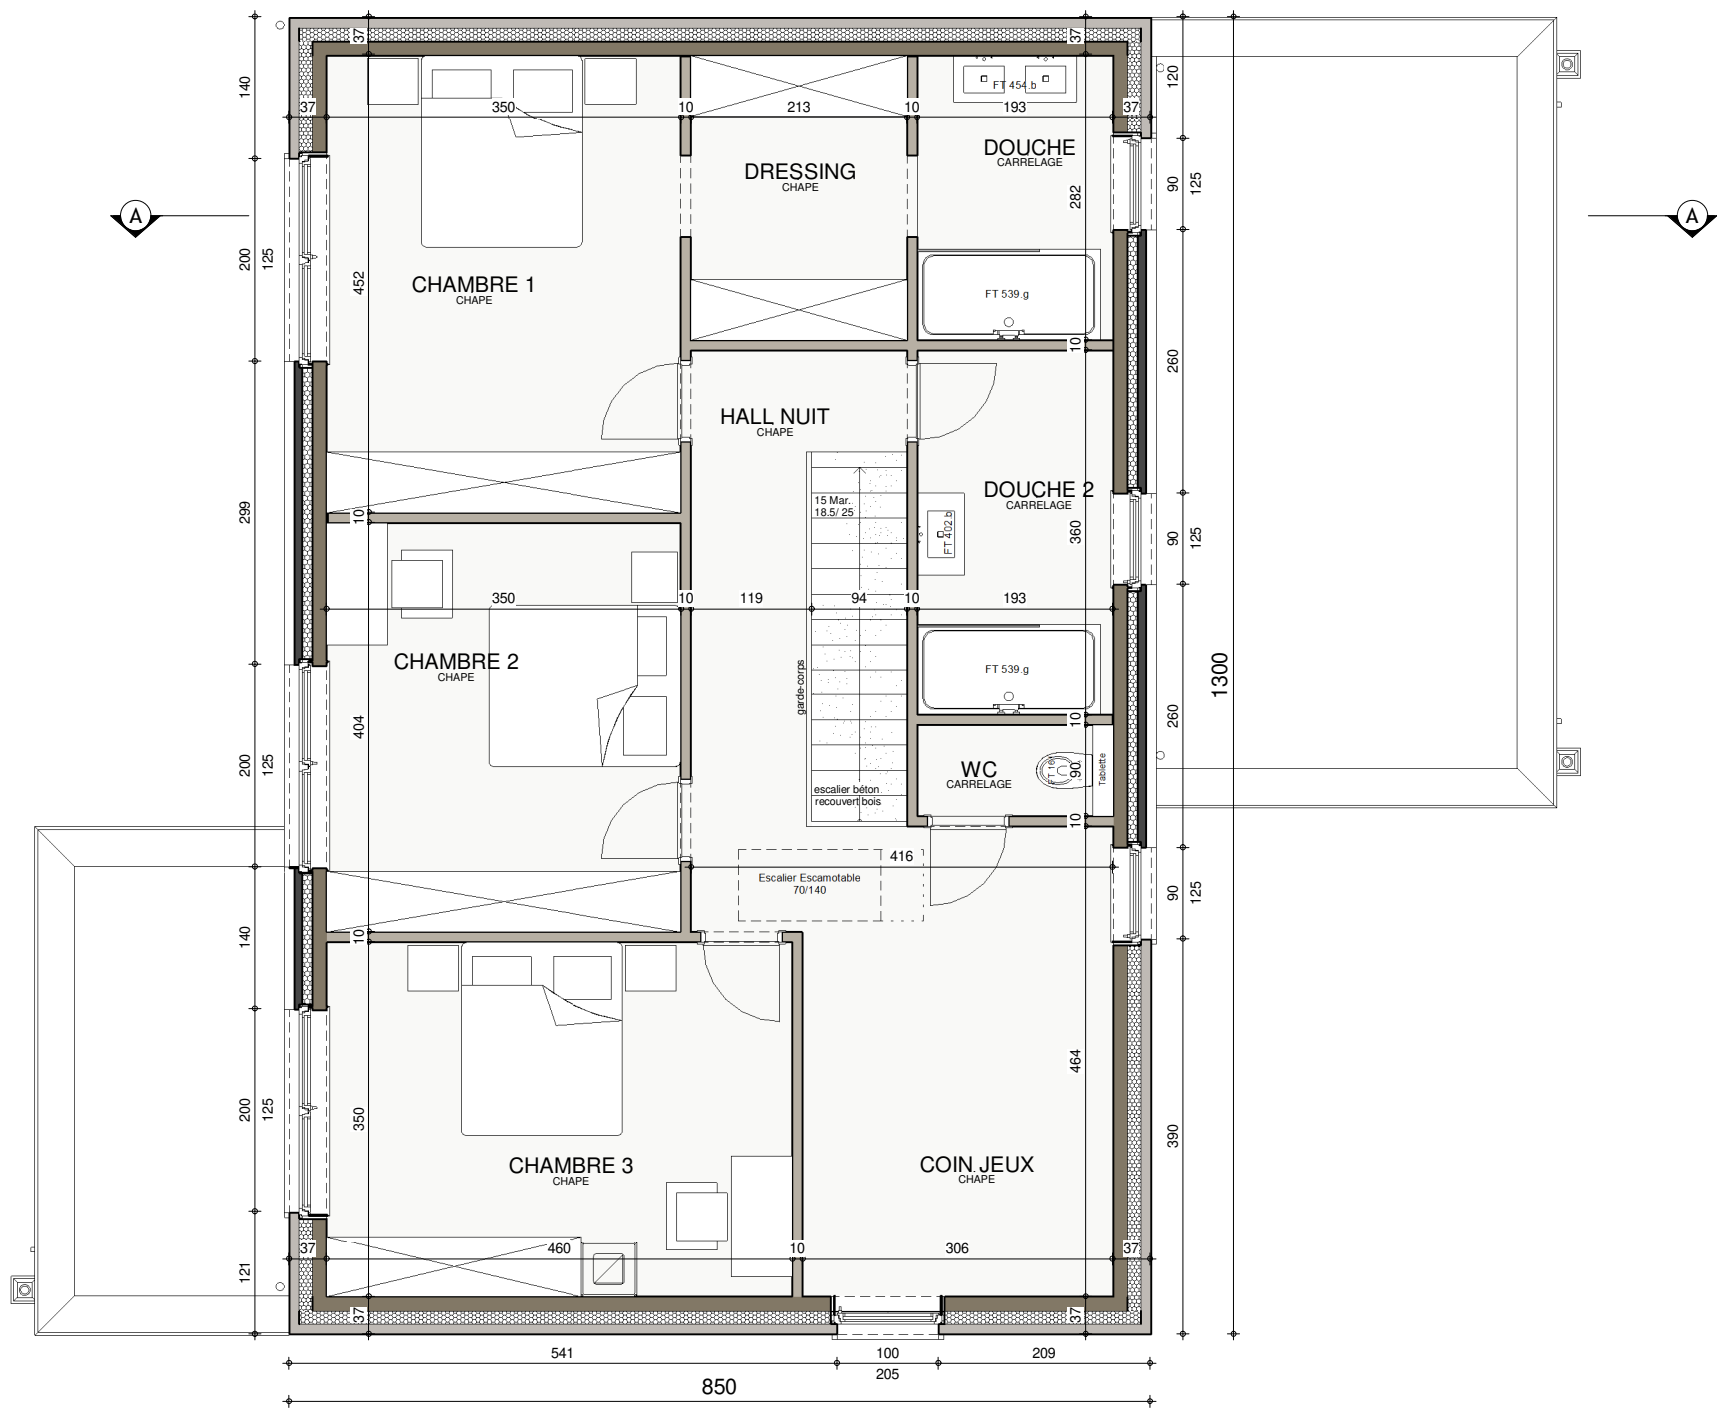


ETAGE



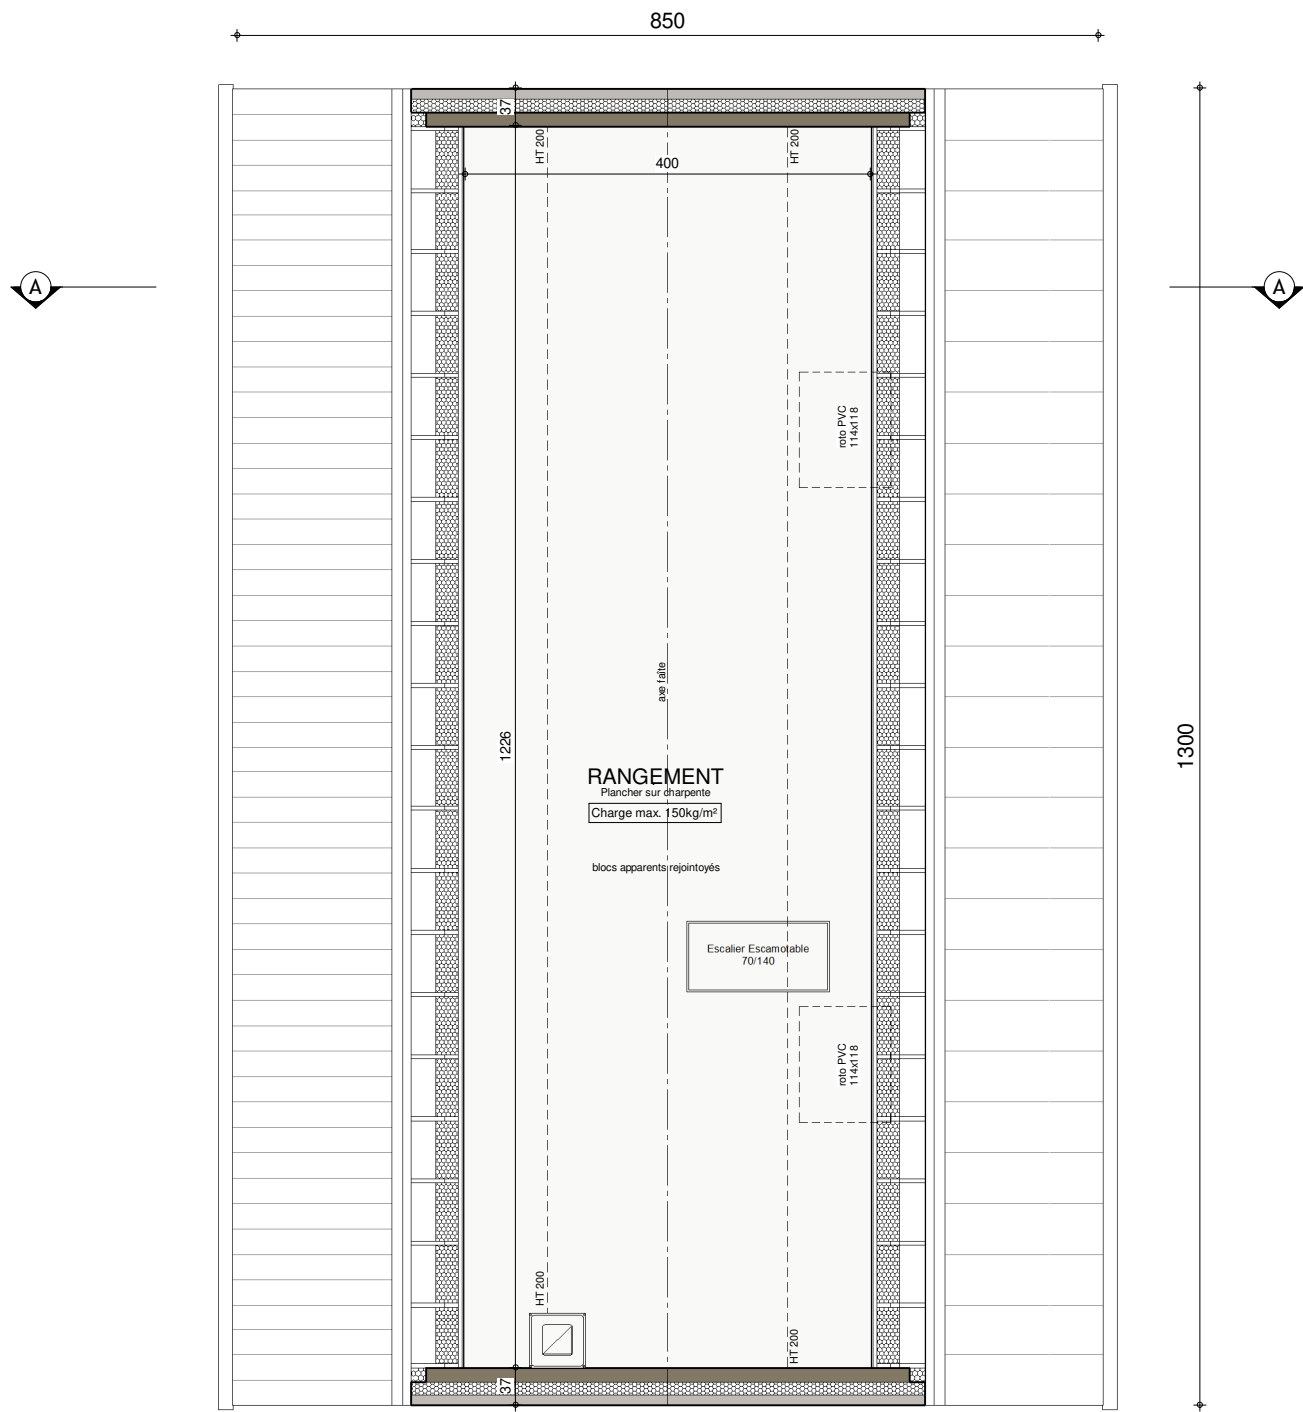


COMBLES



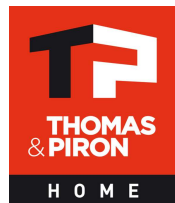

Date : --/--/--	Echelle : 1/75
-----------------	----------------

AVANT-PROJET de M. & Mme SCHOOFS - VOLVERT

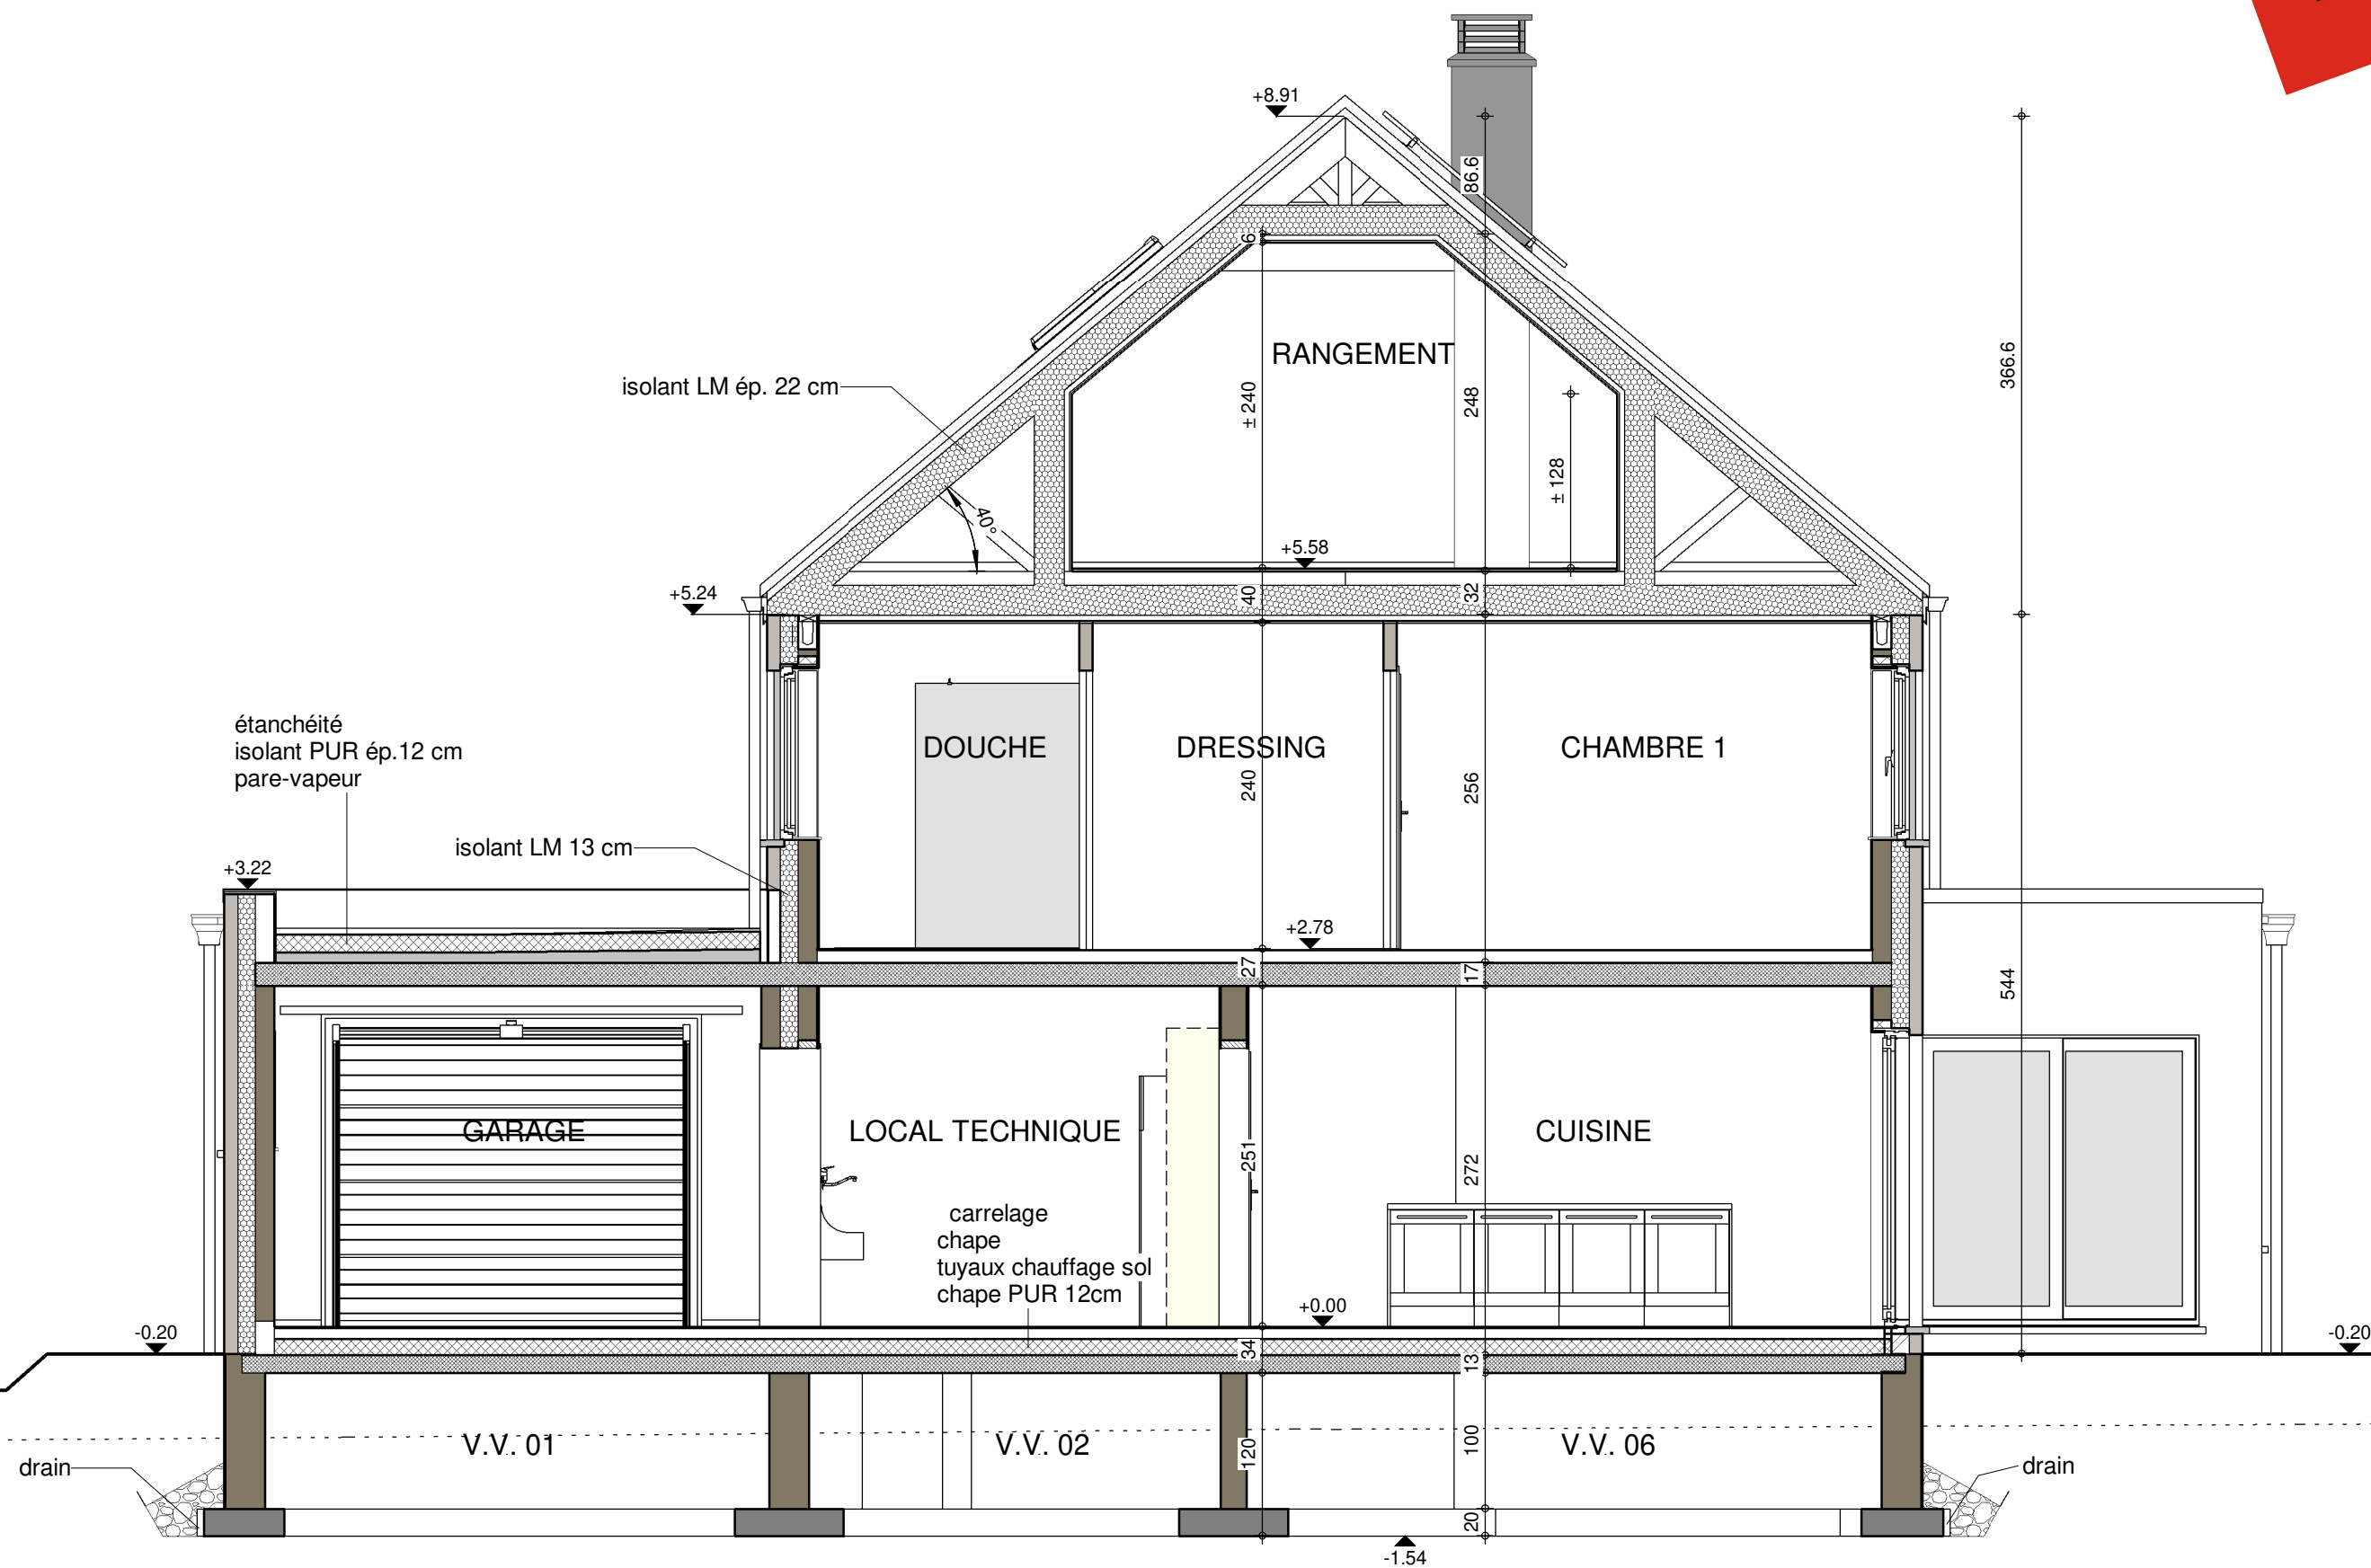


COUPE AA




AP--220062-01- SCHOOFS/THO-LIP-GOJ (Beaufays 32)			
Date :	--/--/--	Echelle :	1/50

Le présent projet relève la propriété de la S.A. THOMAS & PIRON. Il est protégé par la législation en matière de création et ne peut en aucun cas faire l'objet d'une copie même partielle sans l'autorisation de l'auteur.

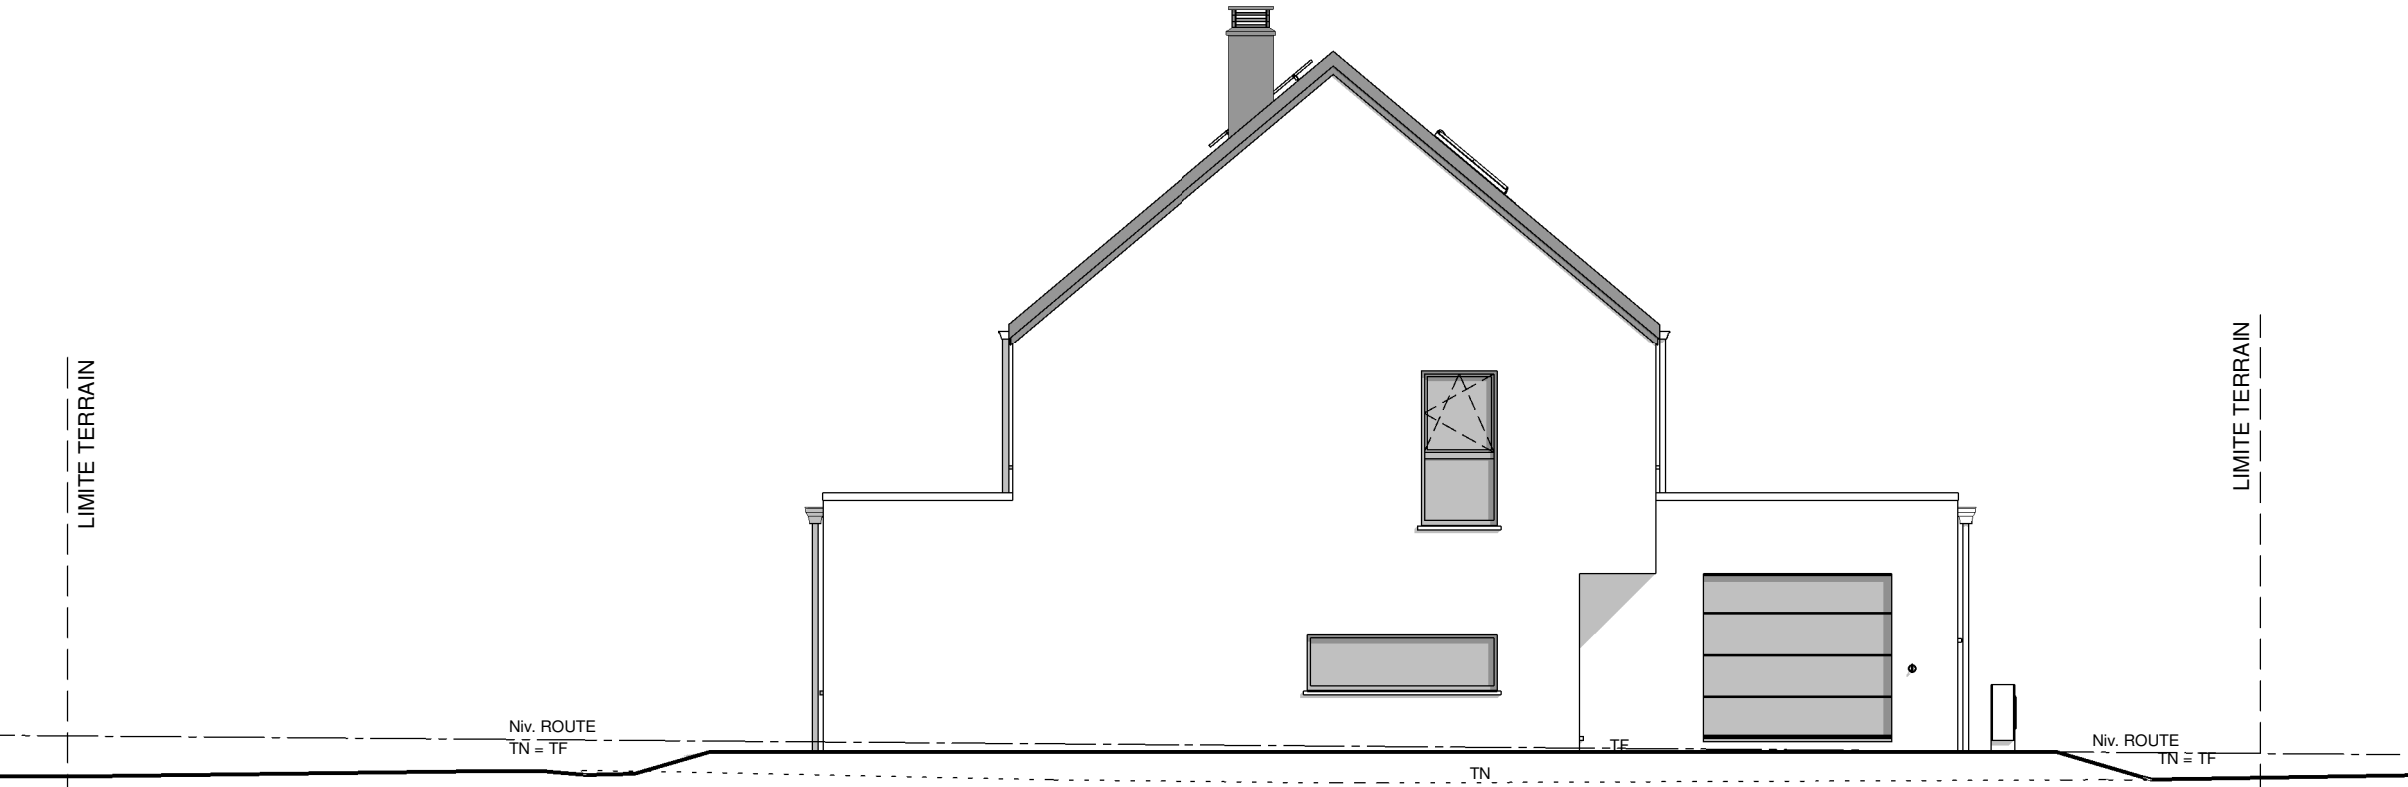

PIGNON A RUE

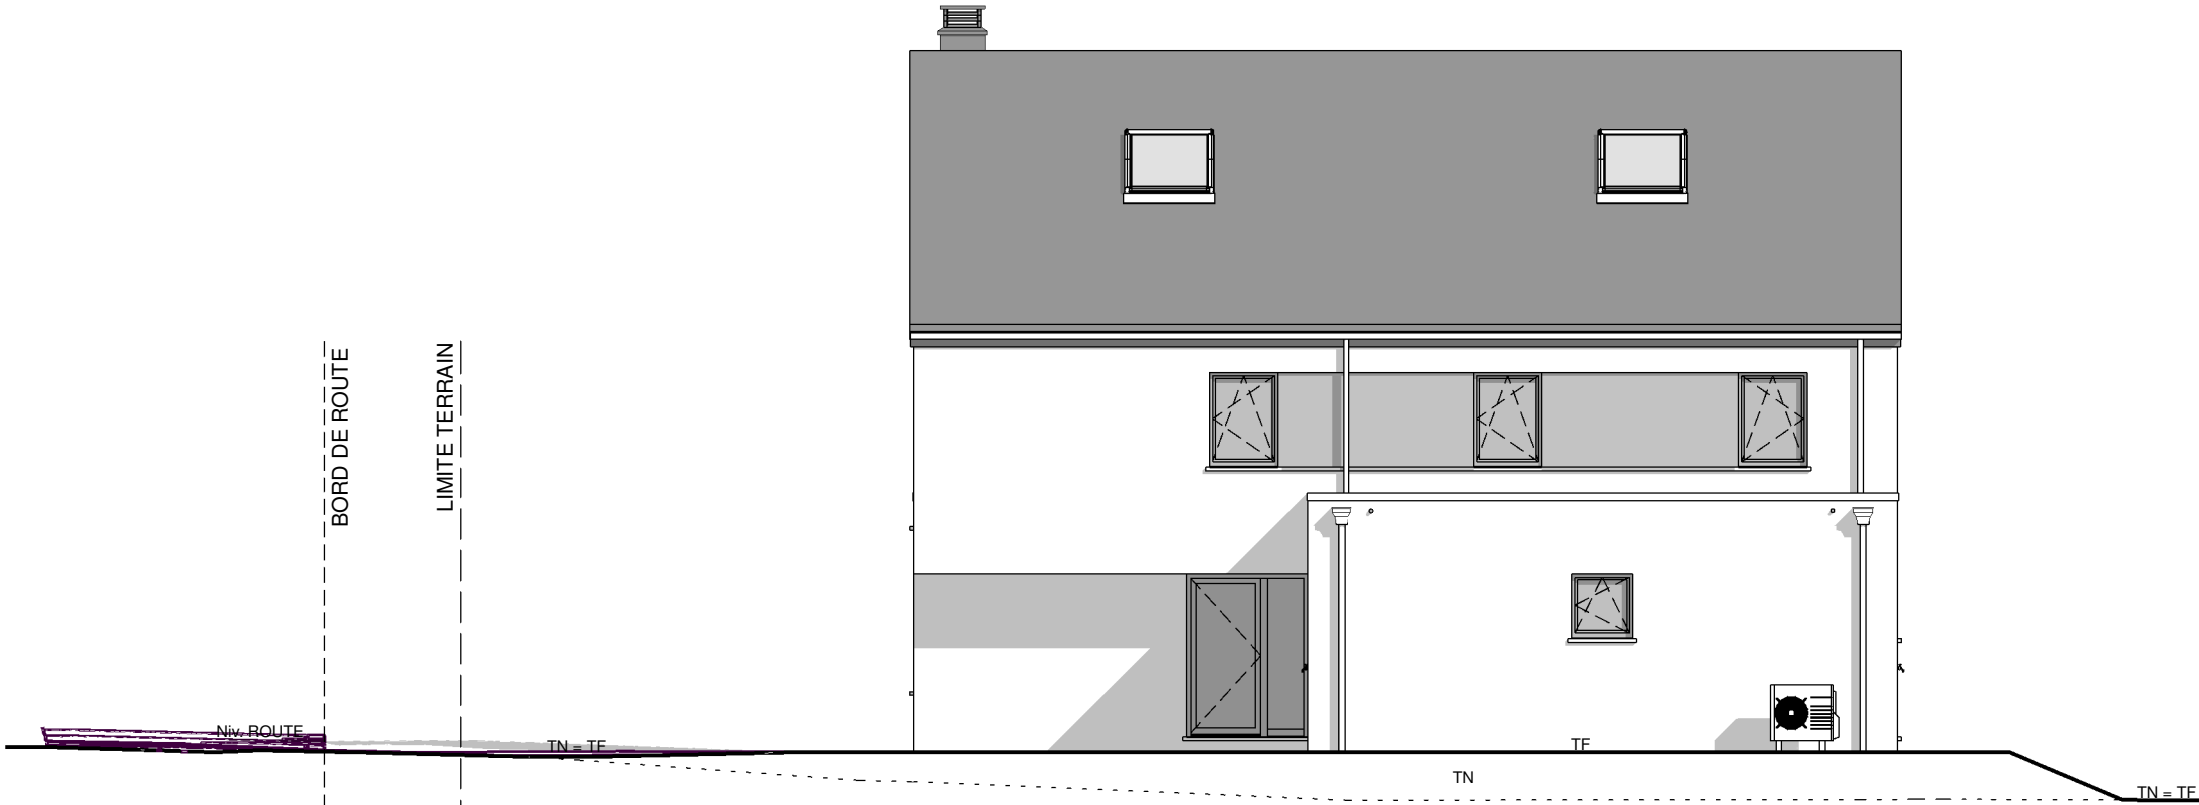


FACADE LATERALE DROITE




AP--220062-01- SCHOOFS/THO-LIP-GOJ (Beaufays 32)			
Date :	--/--/--	Echelle :	1/100

Le présent projet reste la propriété de la S.A. THOMAS & PIRON. Il est protégé par la législation en matière de création et ne peut en aucun cas faire l'objet d'une copie même partielle sans l'autorisation de l'auteur.

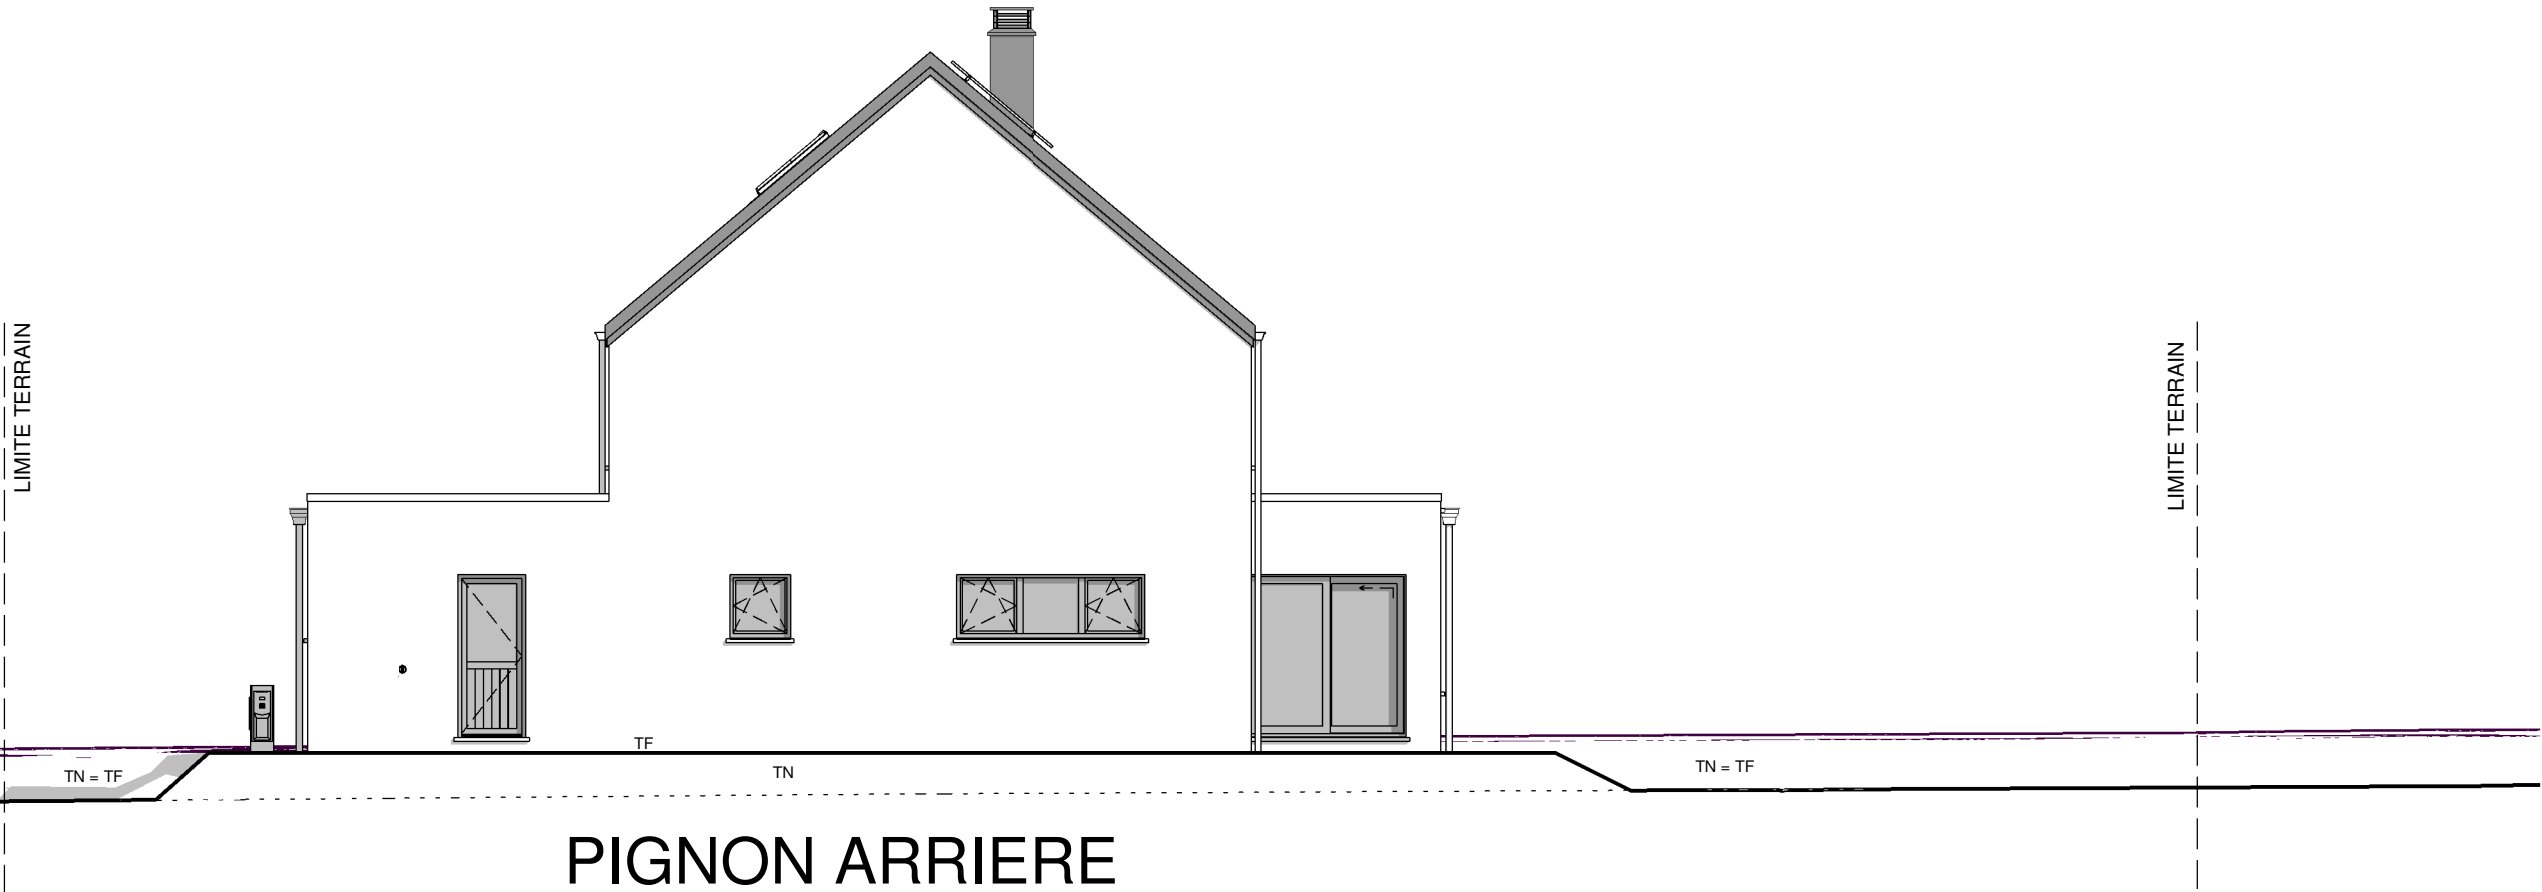

PIGNON ARRIERE

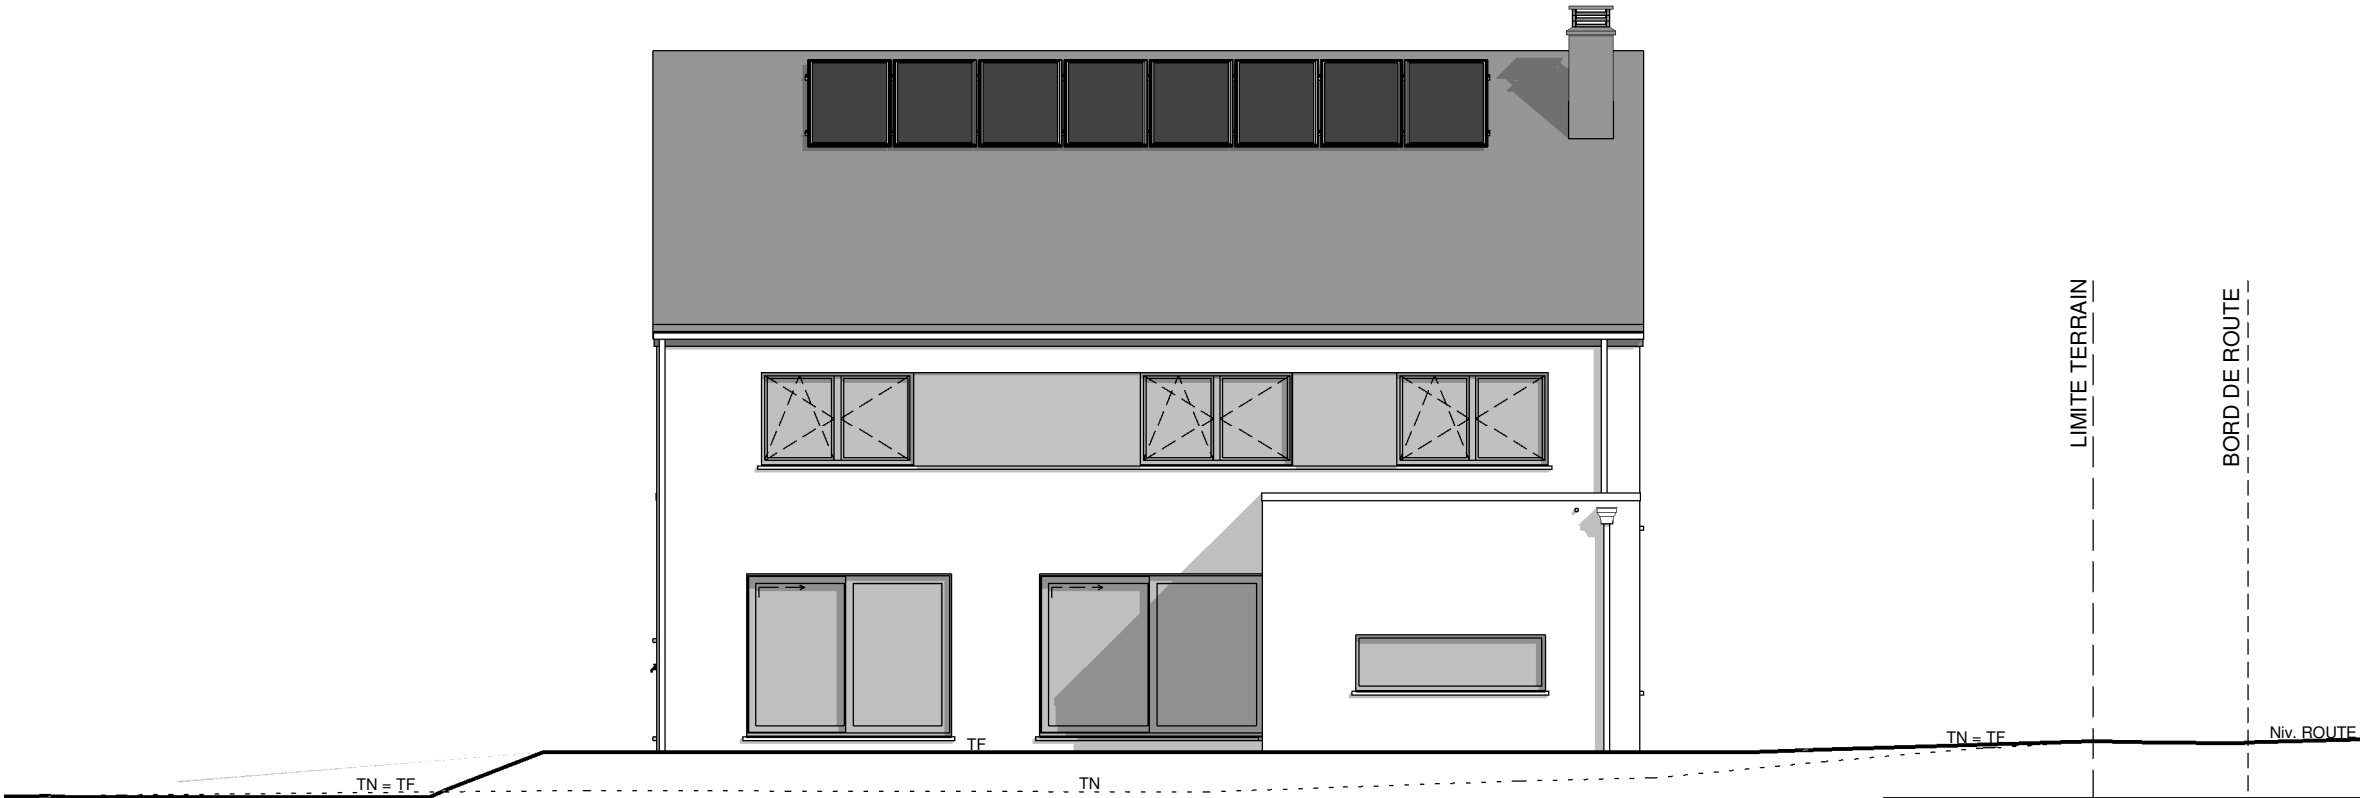


FACADE LATERALE GAUCHE



AP--220062-01- SCHOOFS/THO-LIP-GOJ (Beaufays 32)			
Date :	--/--/--	Echelle :	1/100

Le présent projet reste la propriété de la S.A. THOMAS & PIRON. Il est protégé par la législation en matière de création et ne peut en aucun cas faire l'objet d'une copie même partielle sans l'autorisation de l'auteur.

AVANT-PROJET de M. & Mme SCHOOFS - VOLVERT

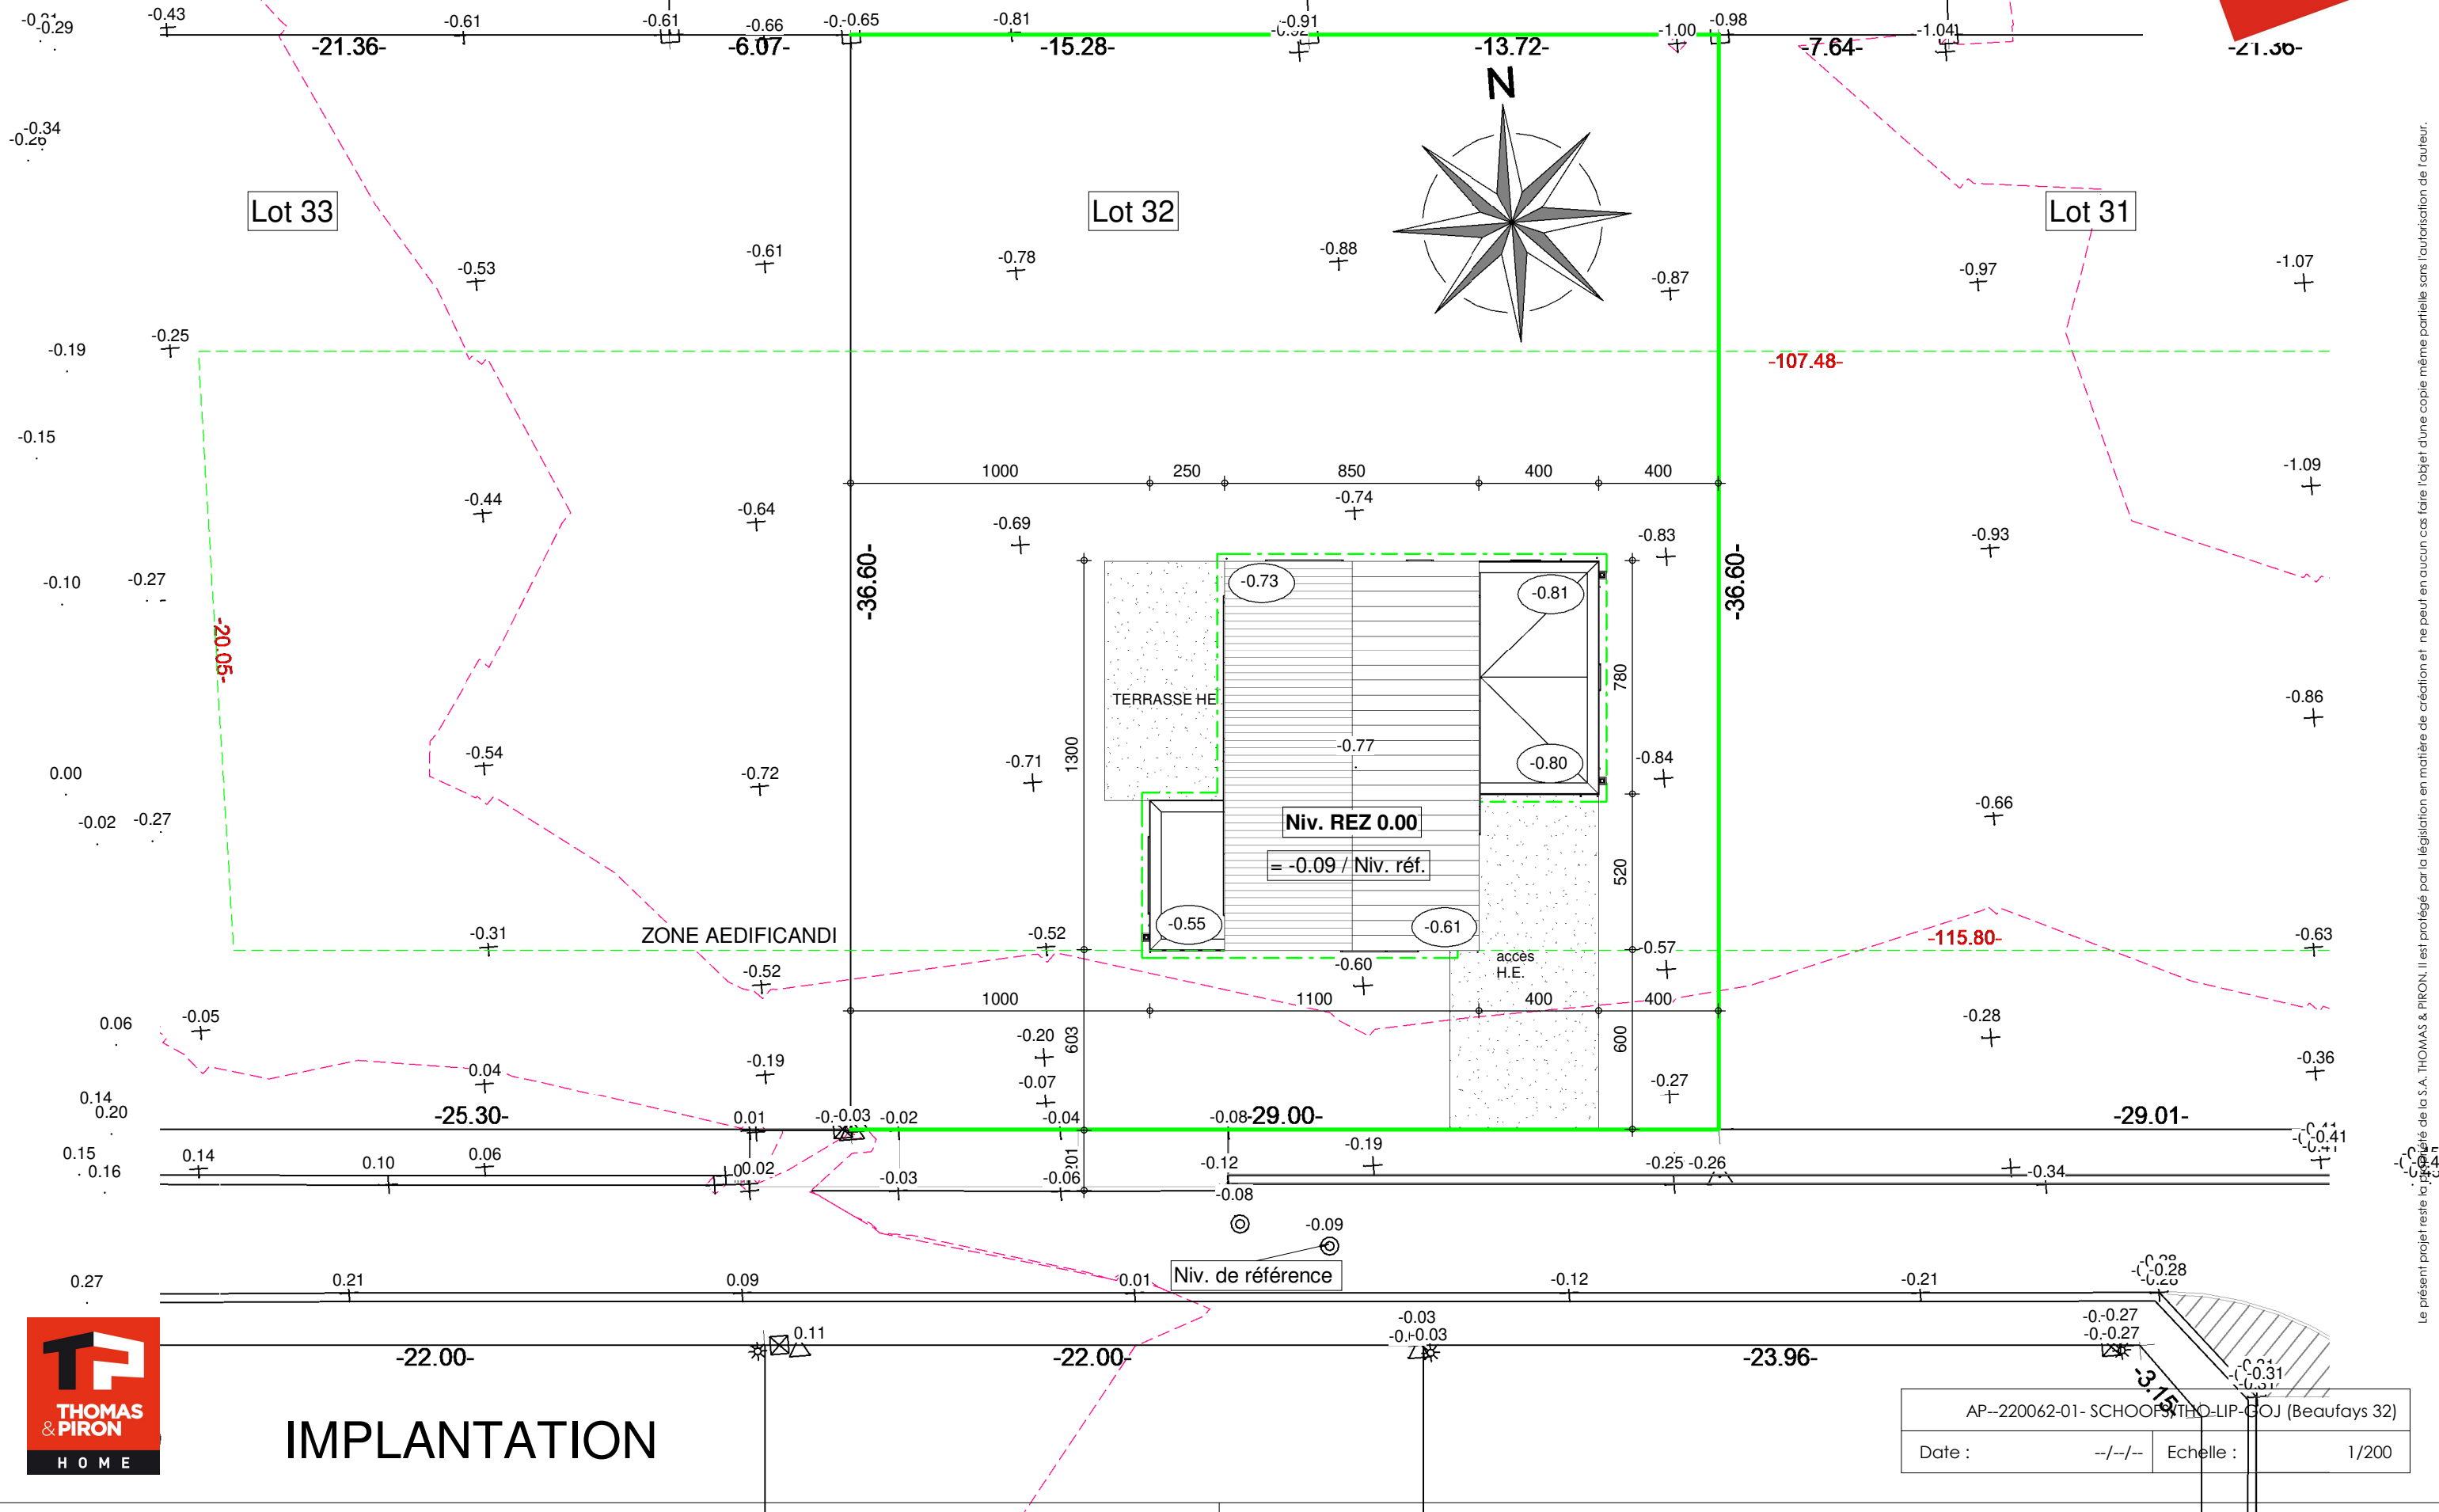

Le présent projet reste la propriété de la S.A. THOMAS & PIRON. Il est protégé par la législation en matière de création et ne peut en aucun cas faire l'objet d'une copie même partielle sans l'autorisation de l'auteur.