






AP-2020229-01-SCHOUW-HUT-MOLI

Date : 13/08/2020

Echelle : 1/200




Echelle :	1/50
-----------	------

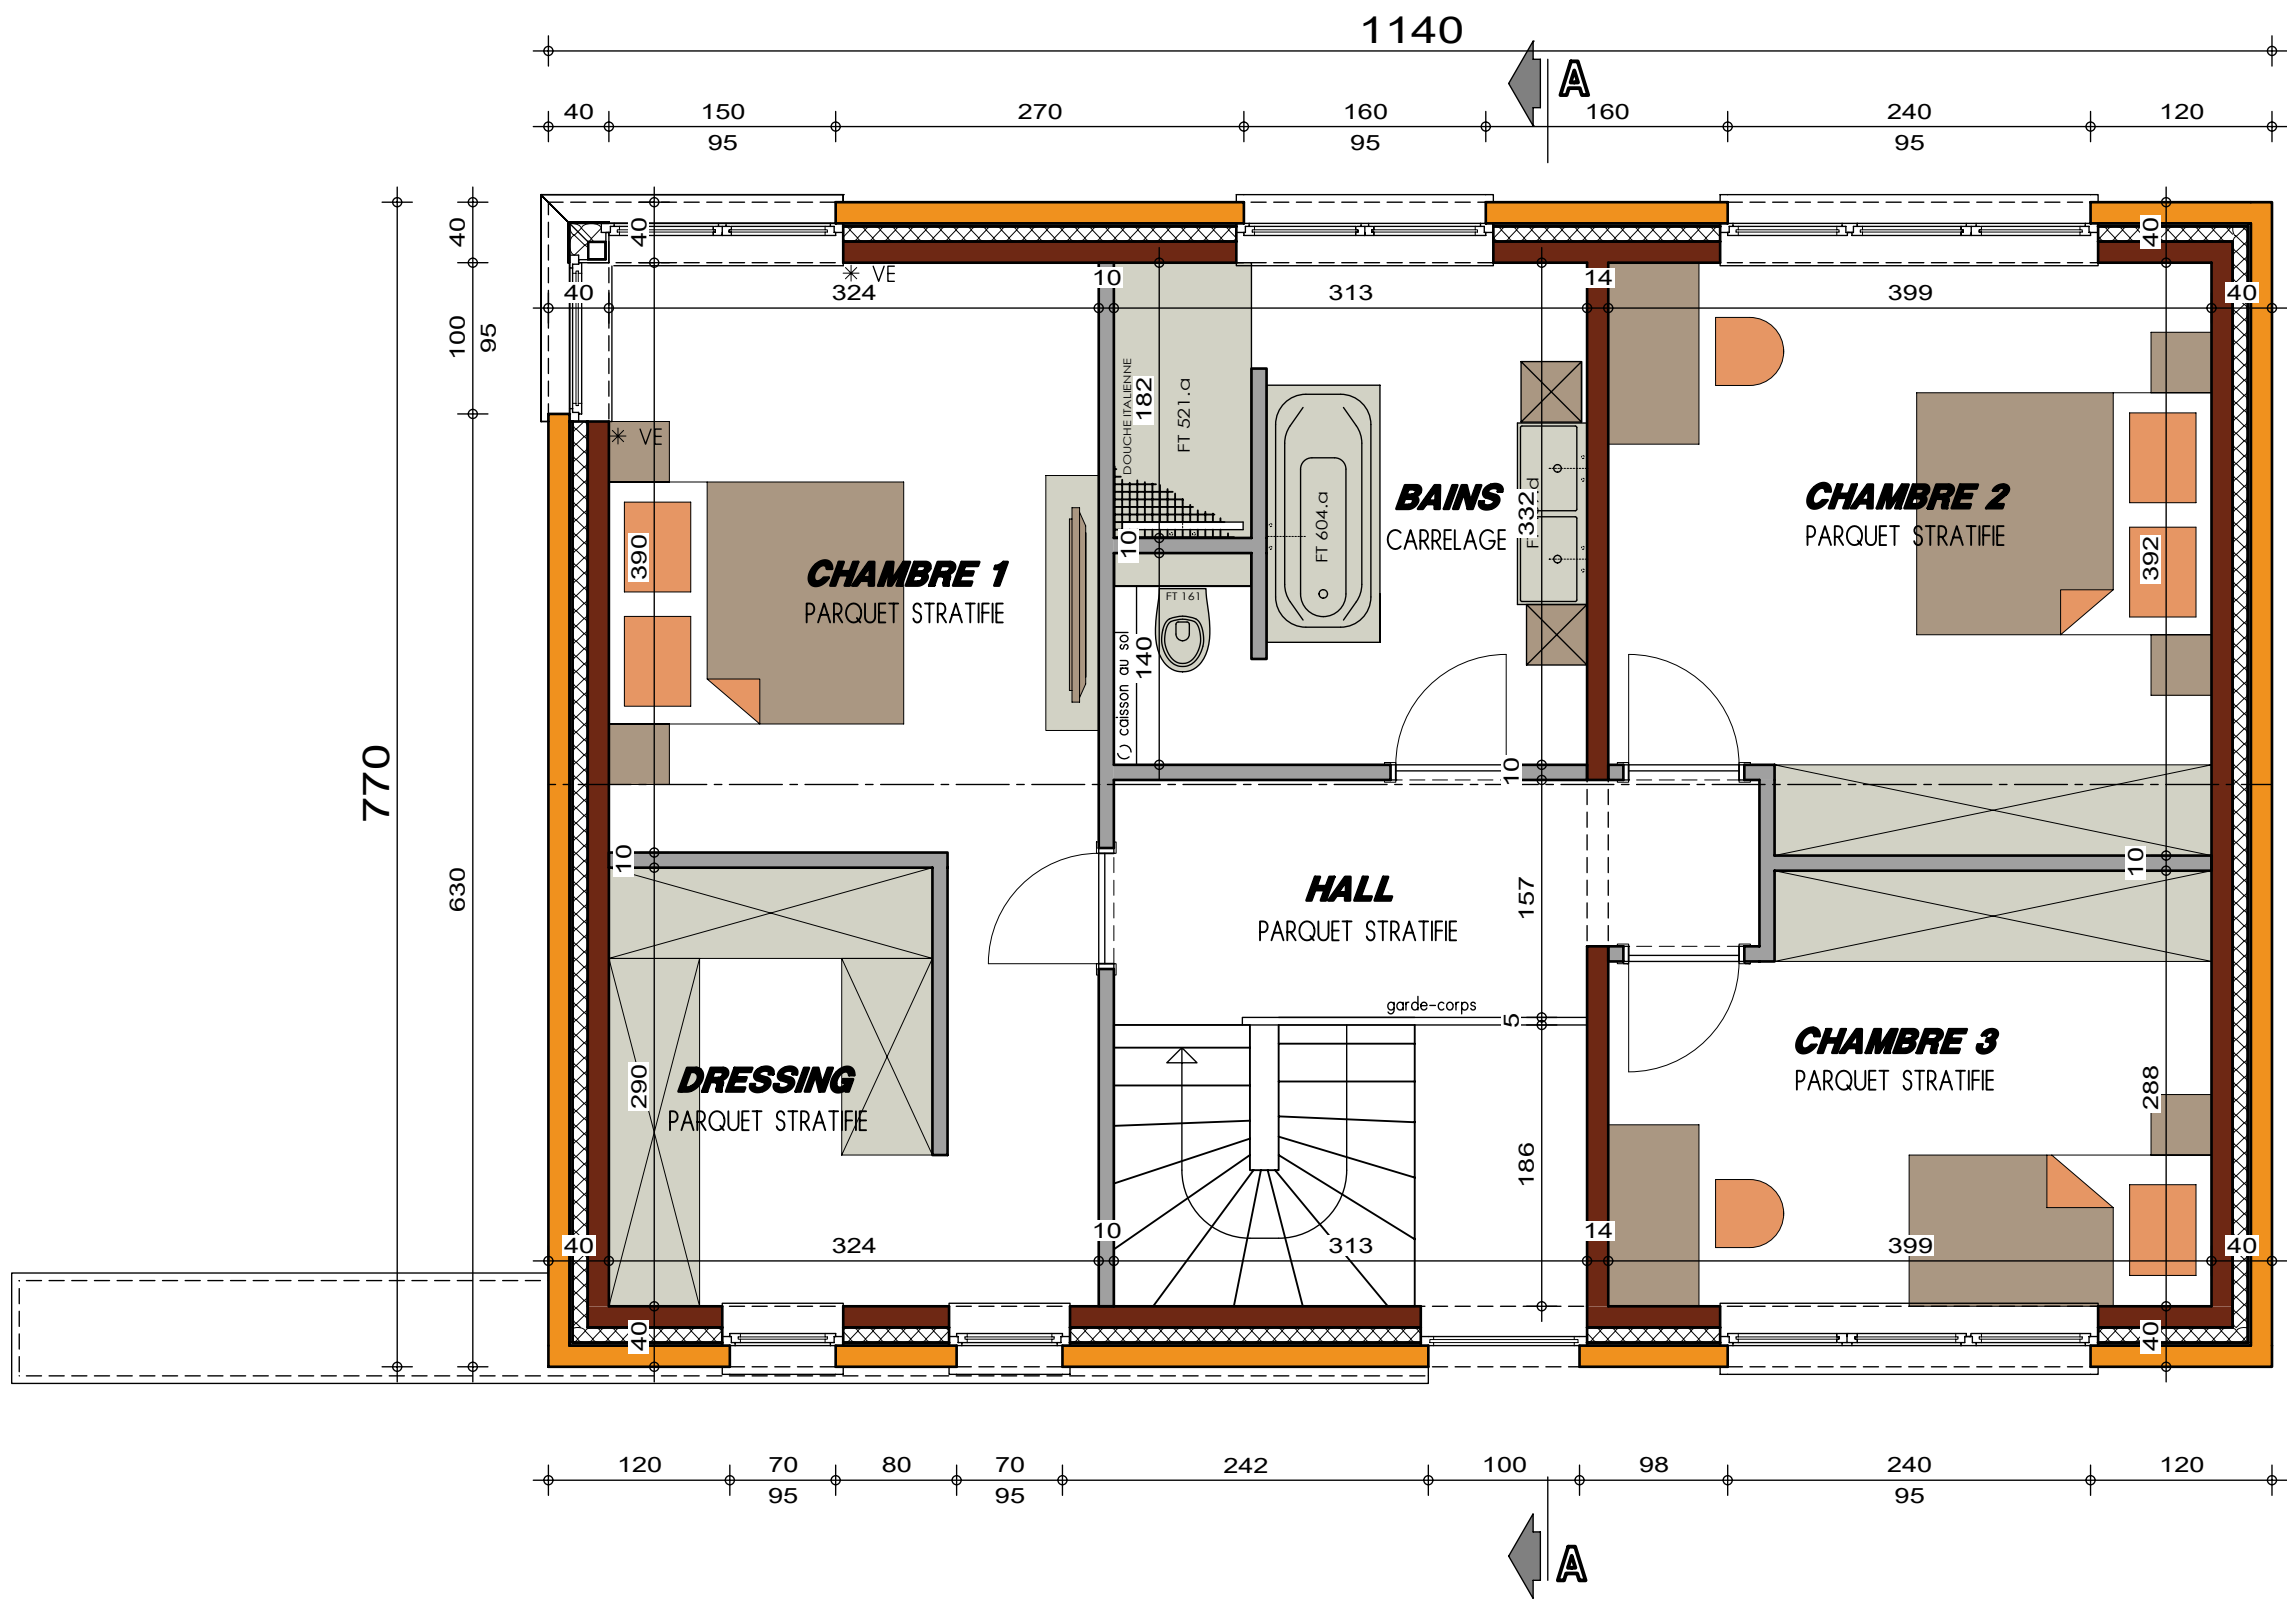


PLAN ETAGE

AVANT-PROJET de M. & Mme SCHOUW

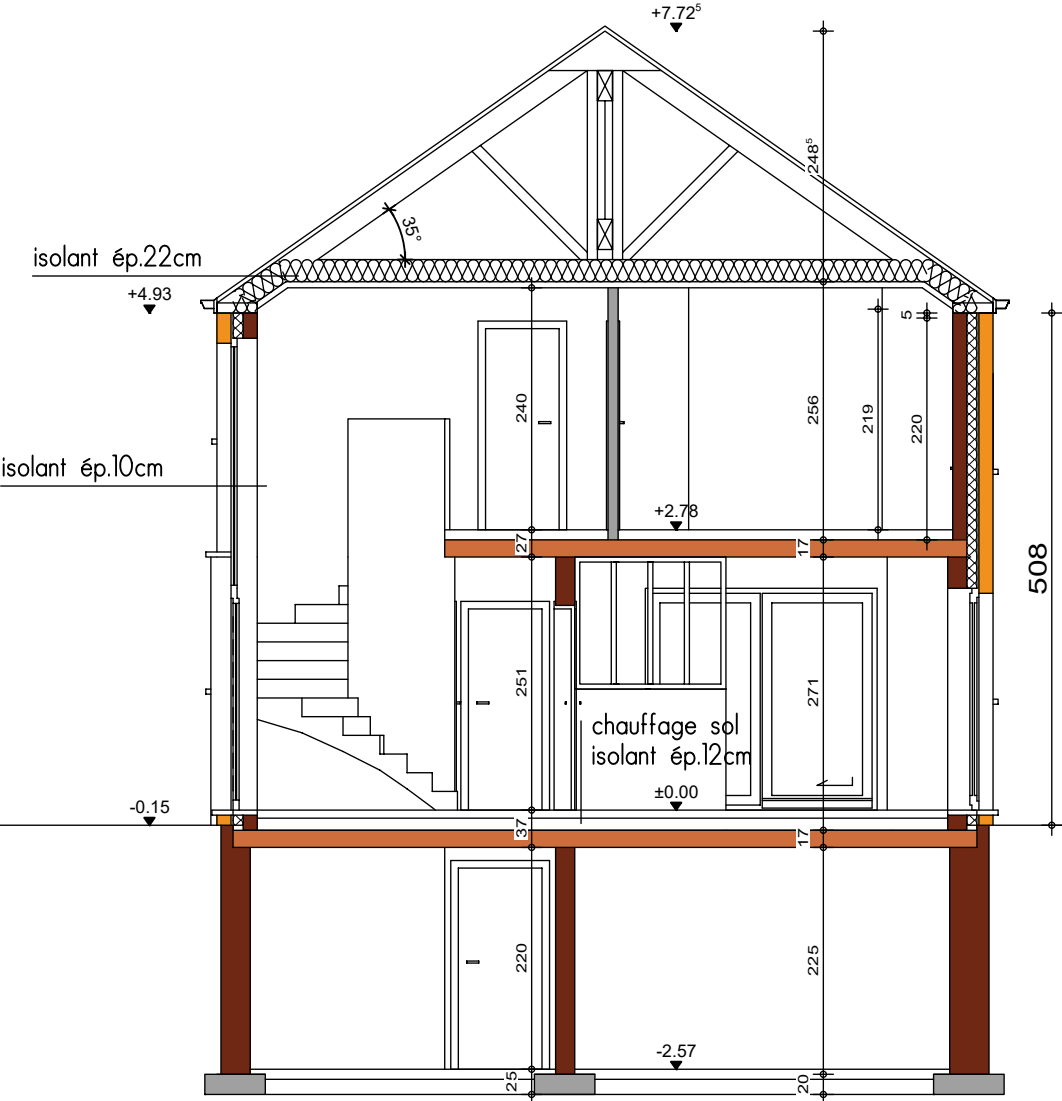


COUPE AA




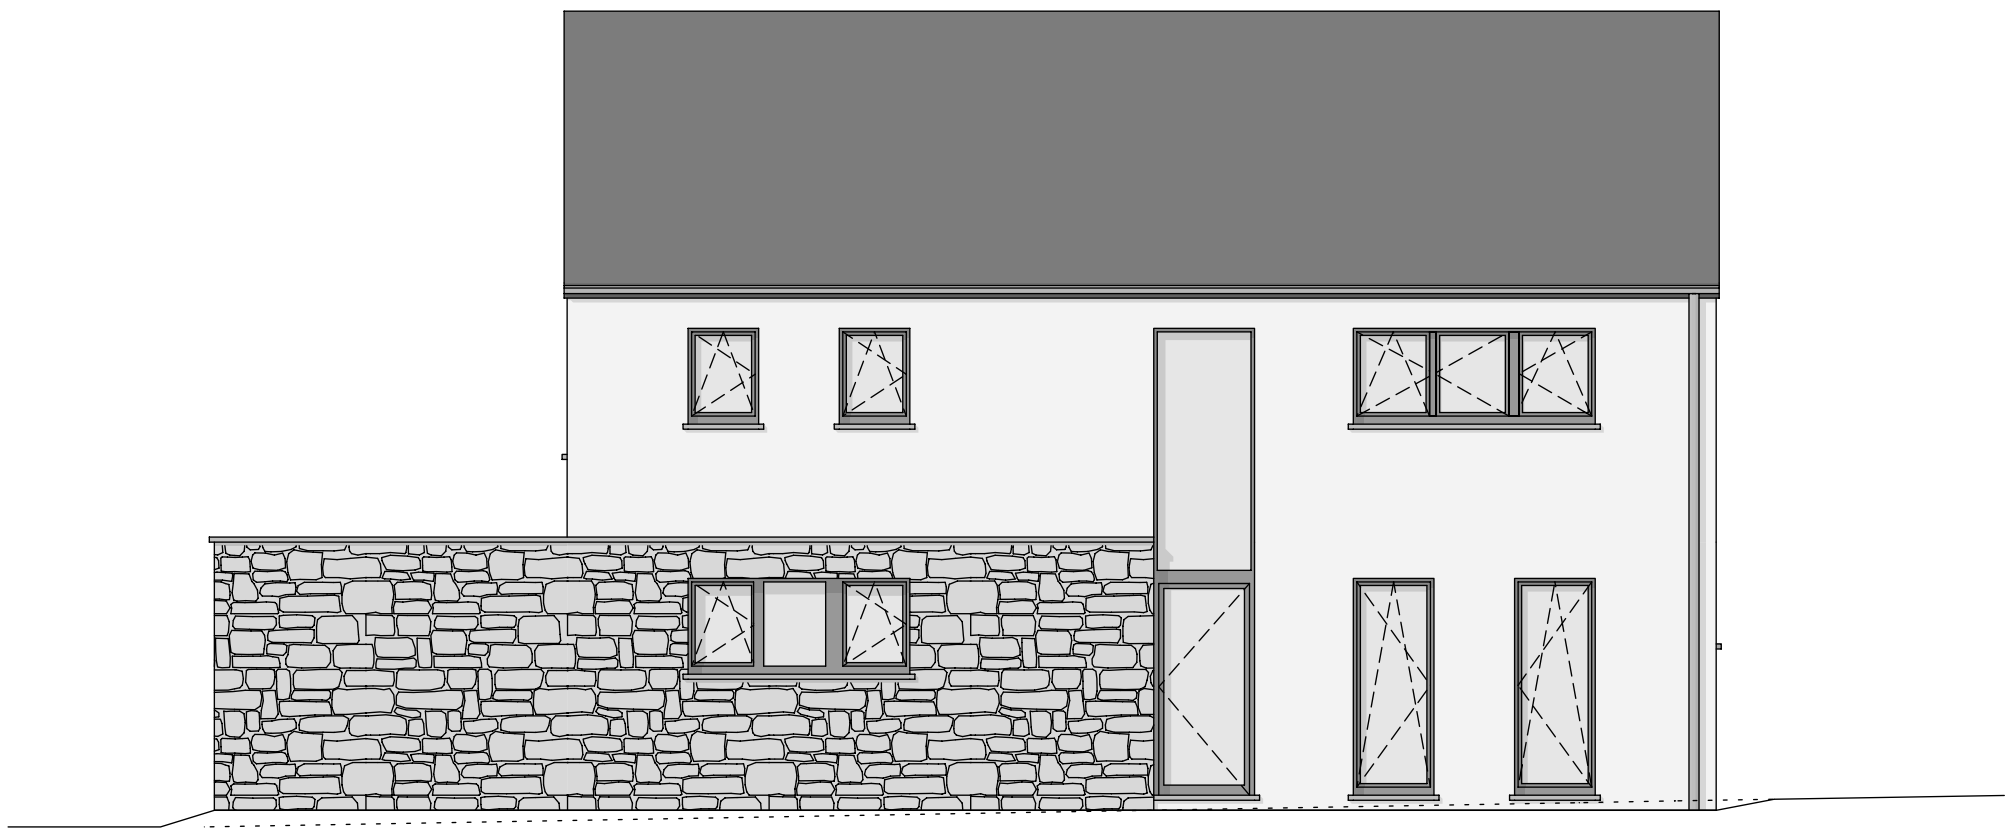


FACADE AVANT

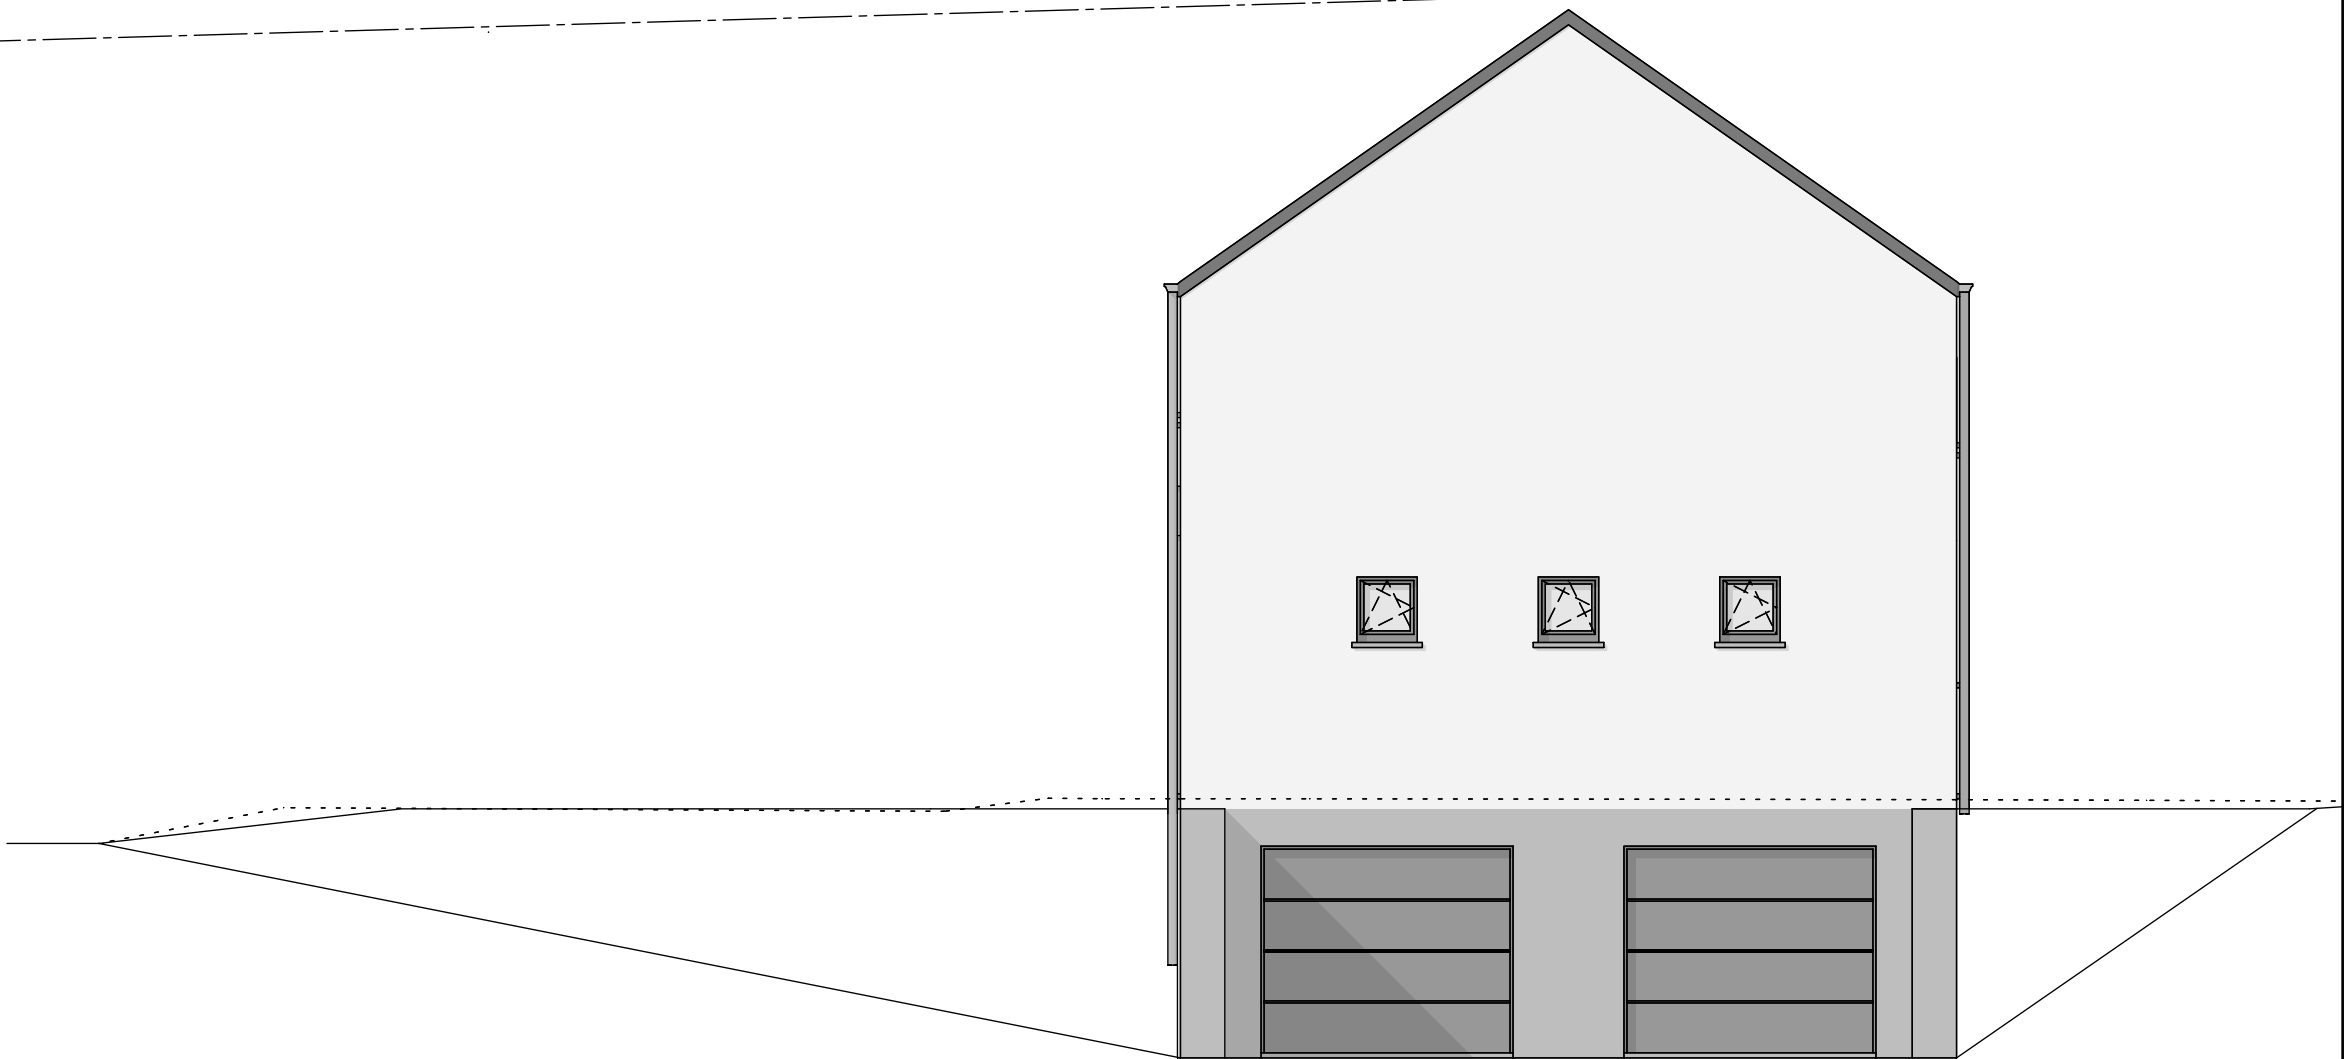

PIGNON DROIT

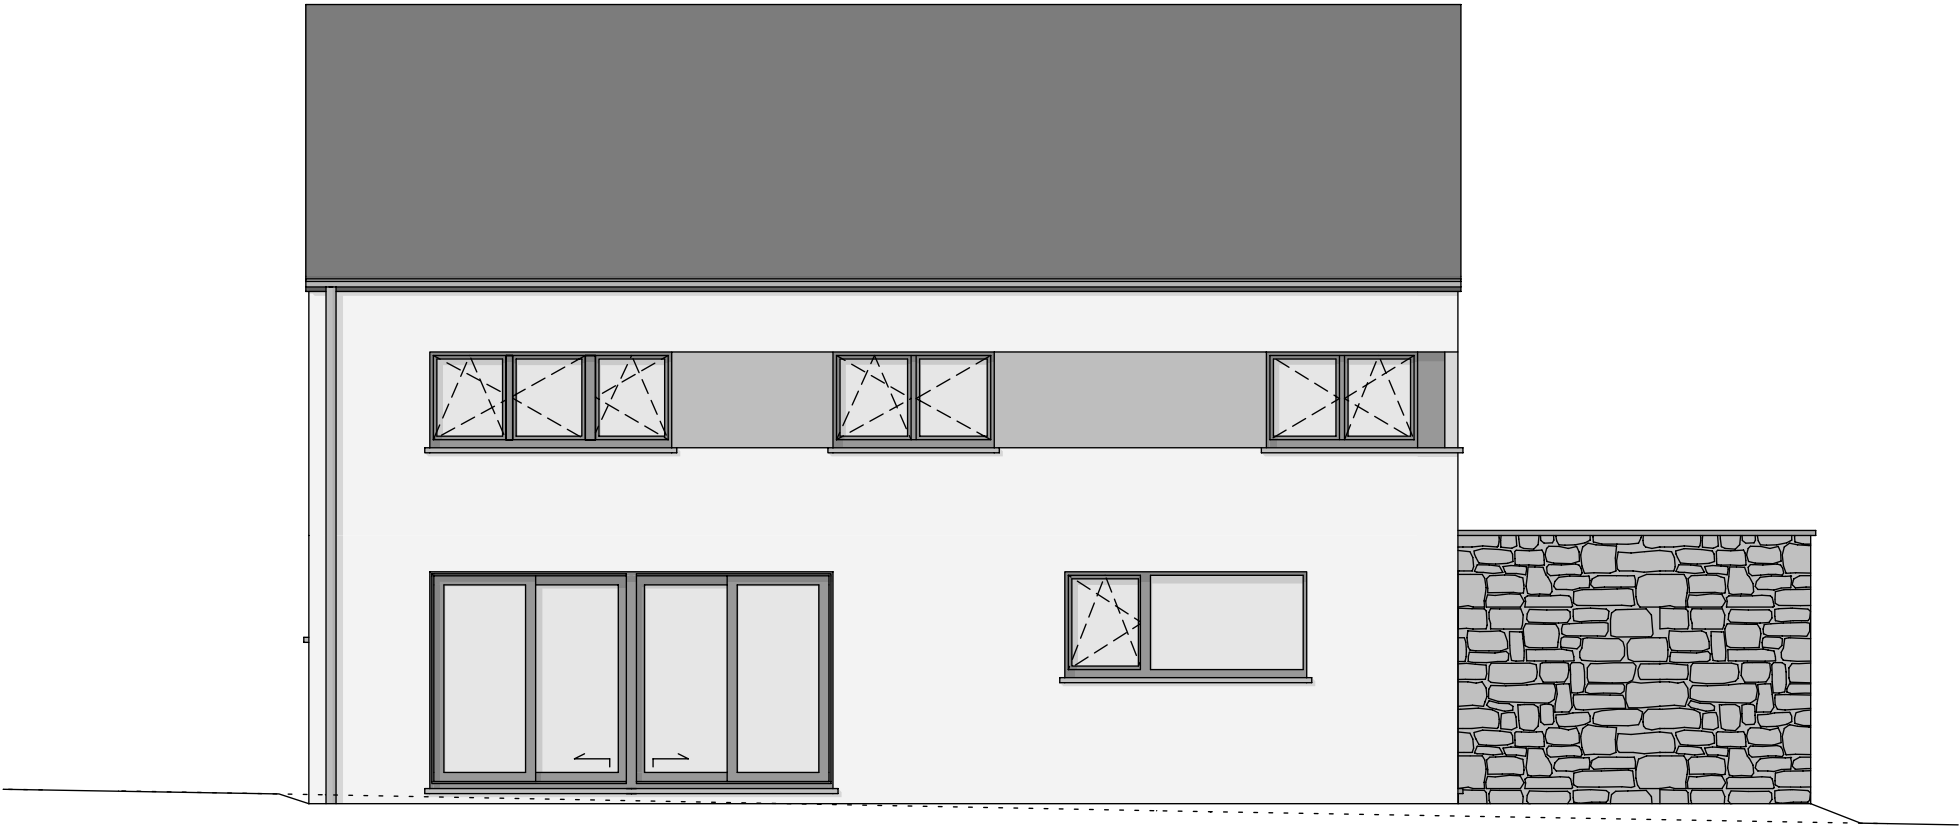

FACADE ARRIERE

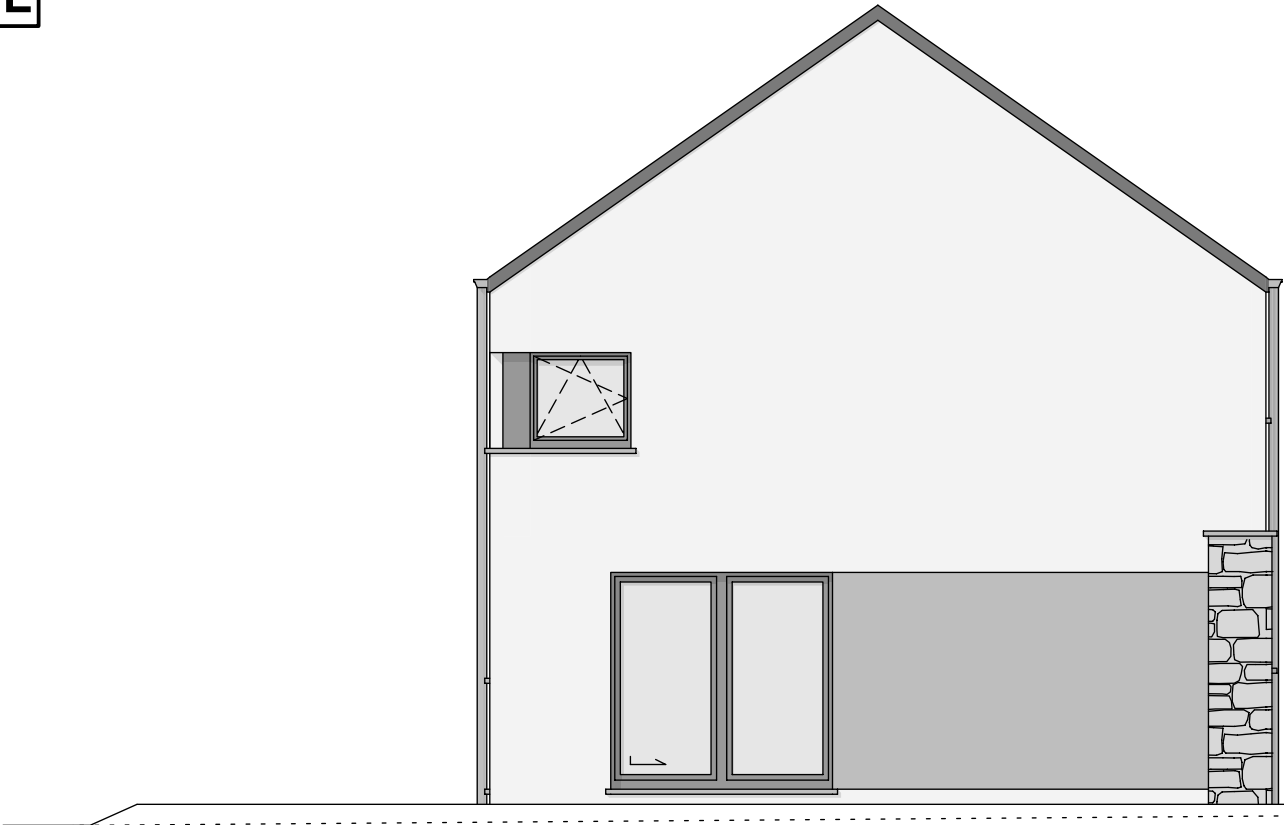

PIGNON GAUCHE