

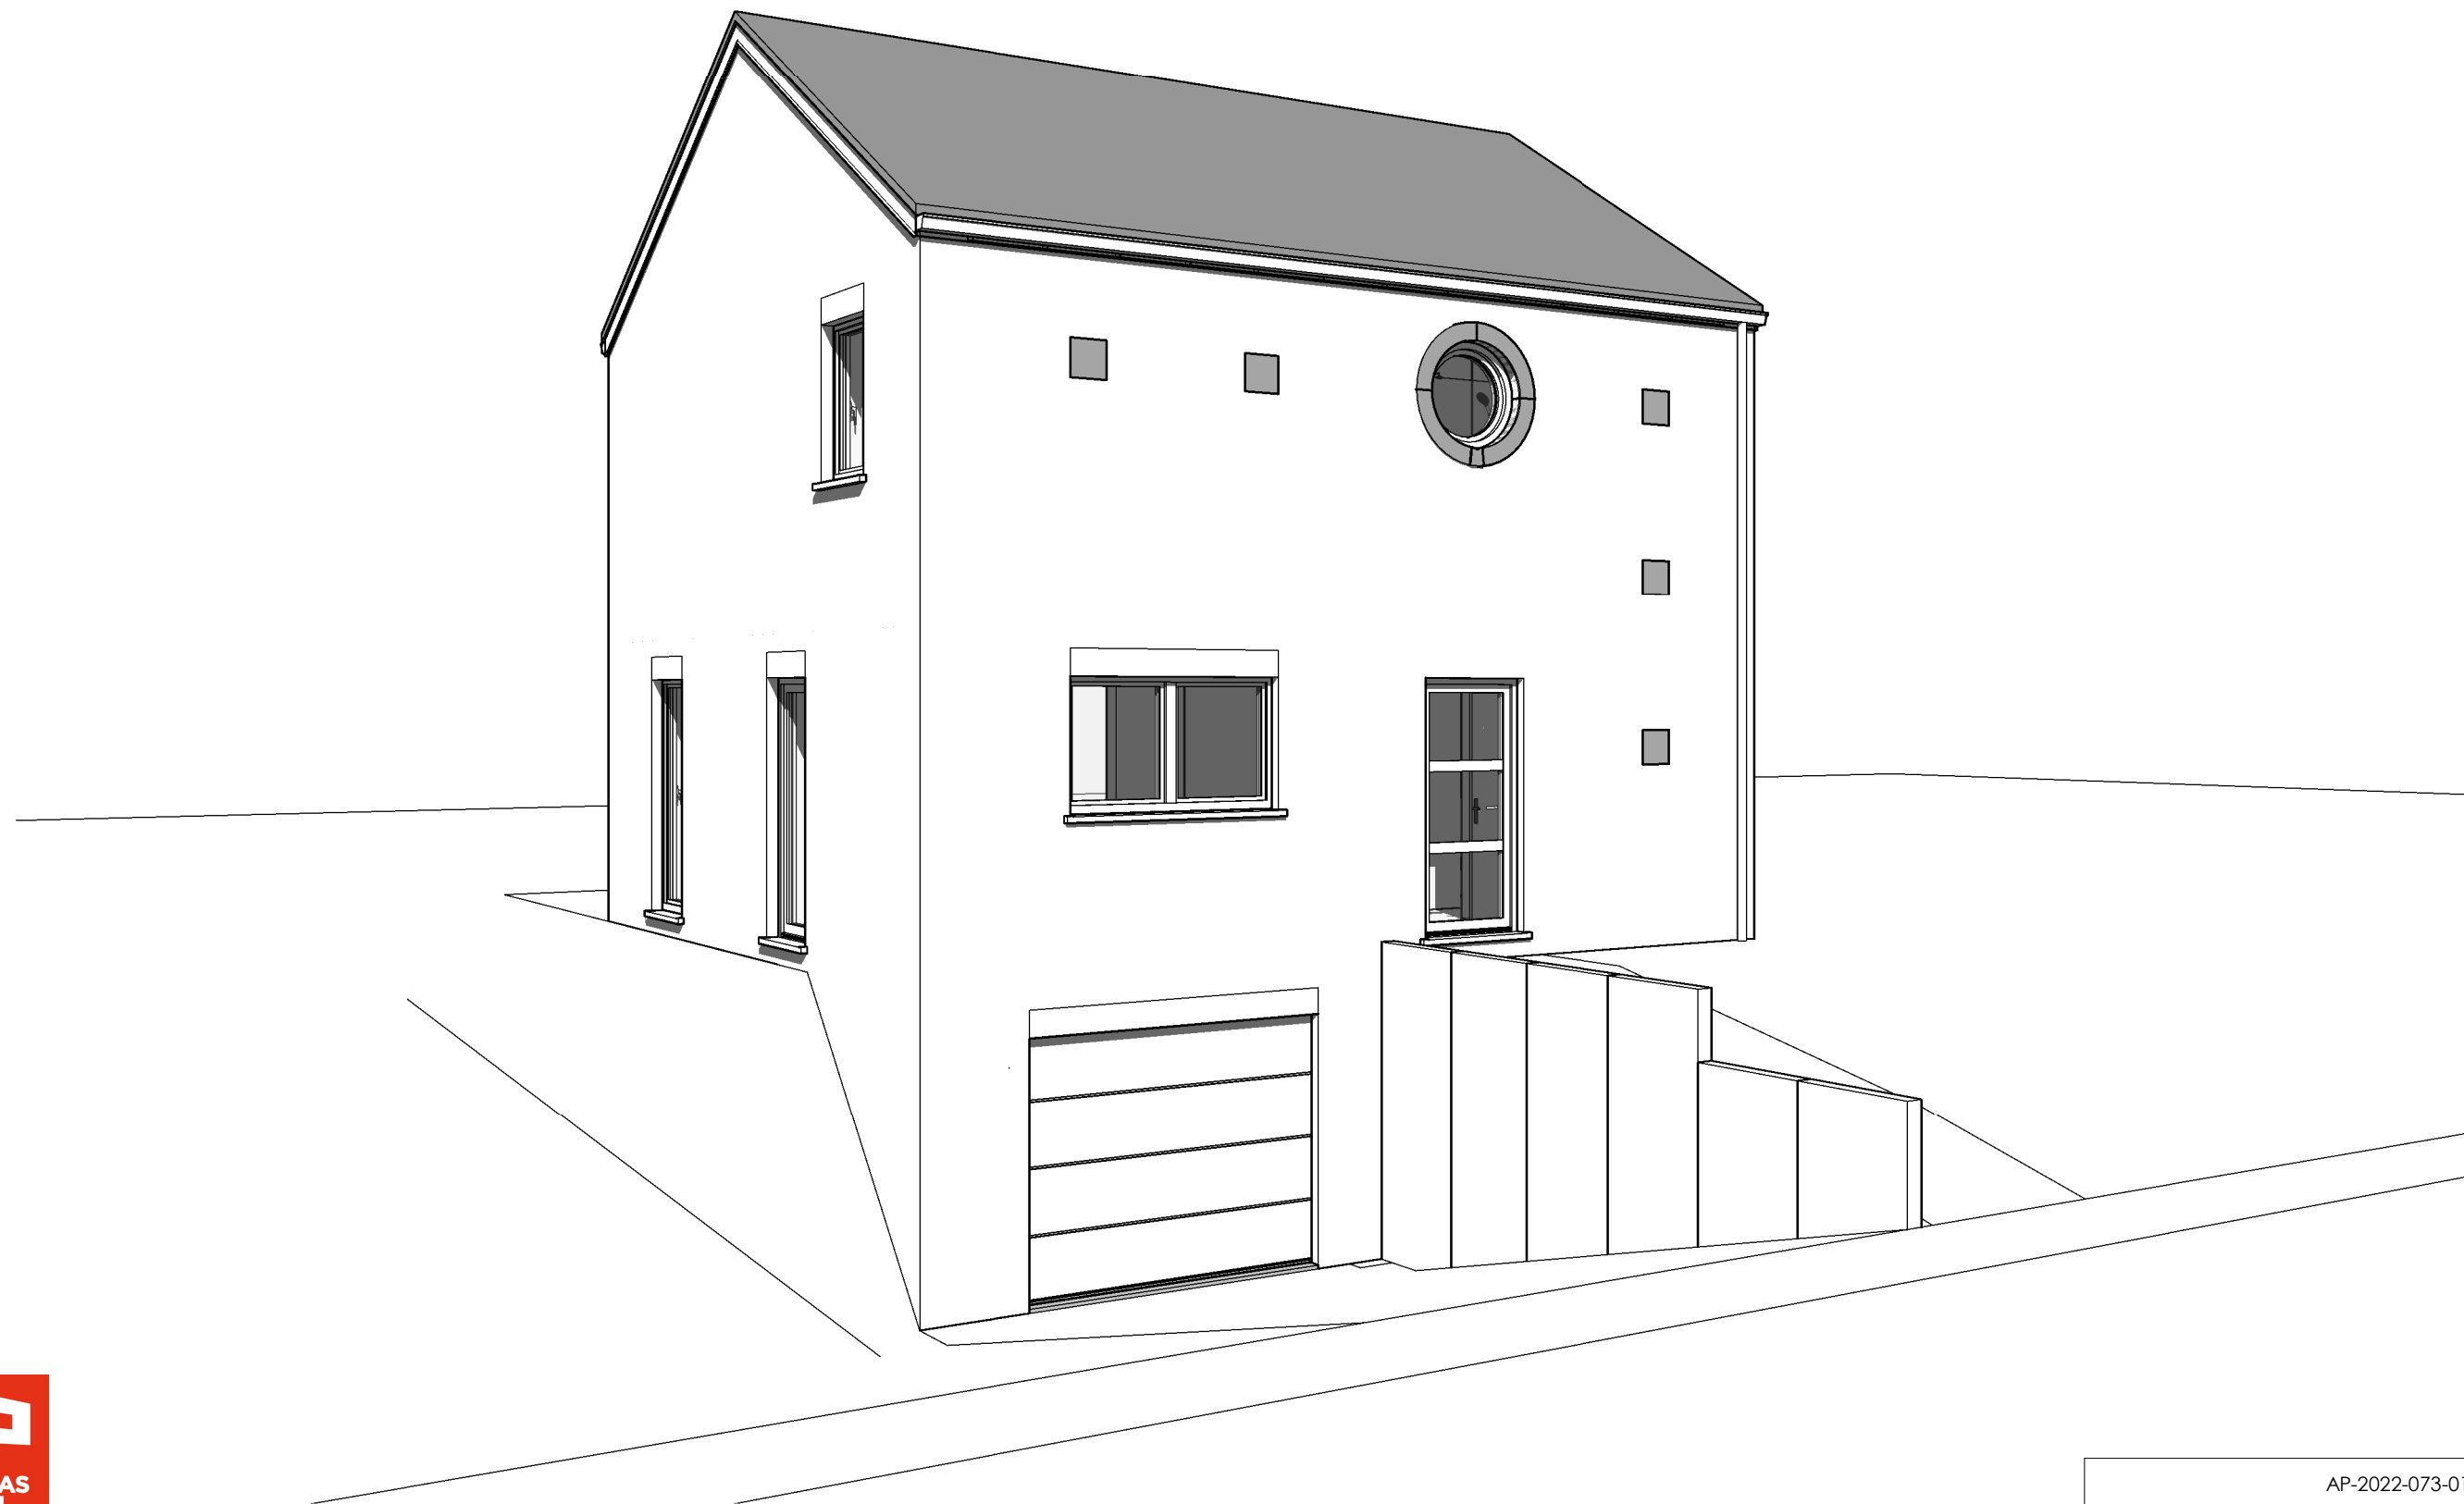


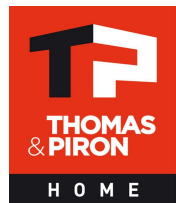


AP-2022-073-01- SCHOUW/HUT-GOJ		
Date :	25/03/2022	Echelle :

Le présent projet reste la propriété de la S.A. THOMAS & PIRON. Il est protégé par la législation en matière de création et ne peut en aucun cas faire l'objet d'une copie même partielle sans l'autorisation de l'auteur.

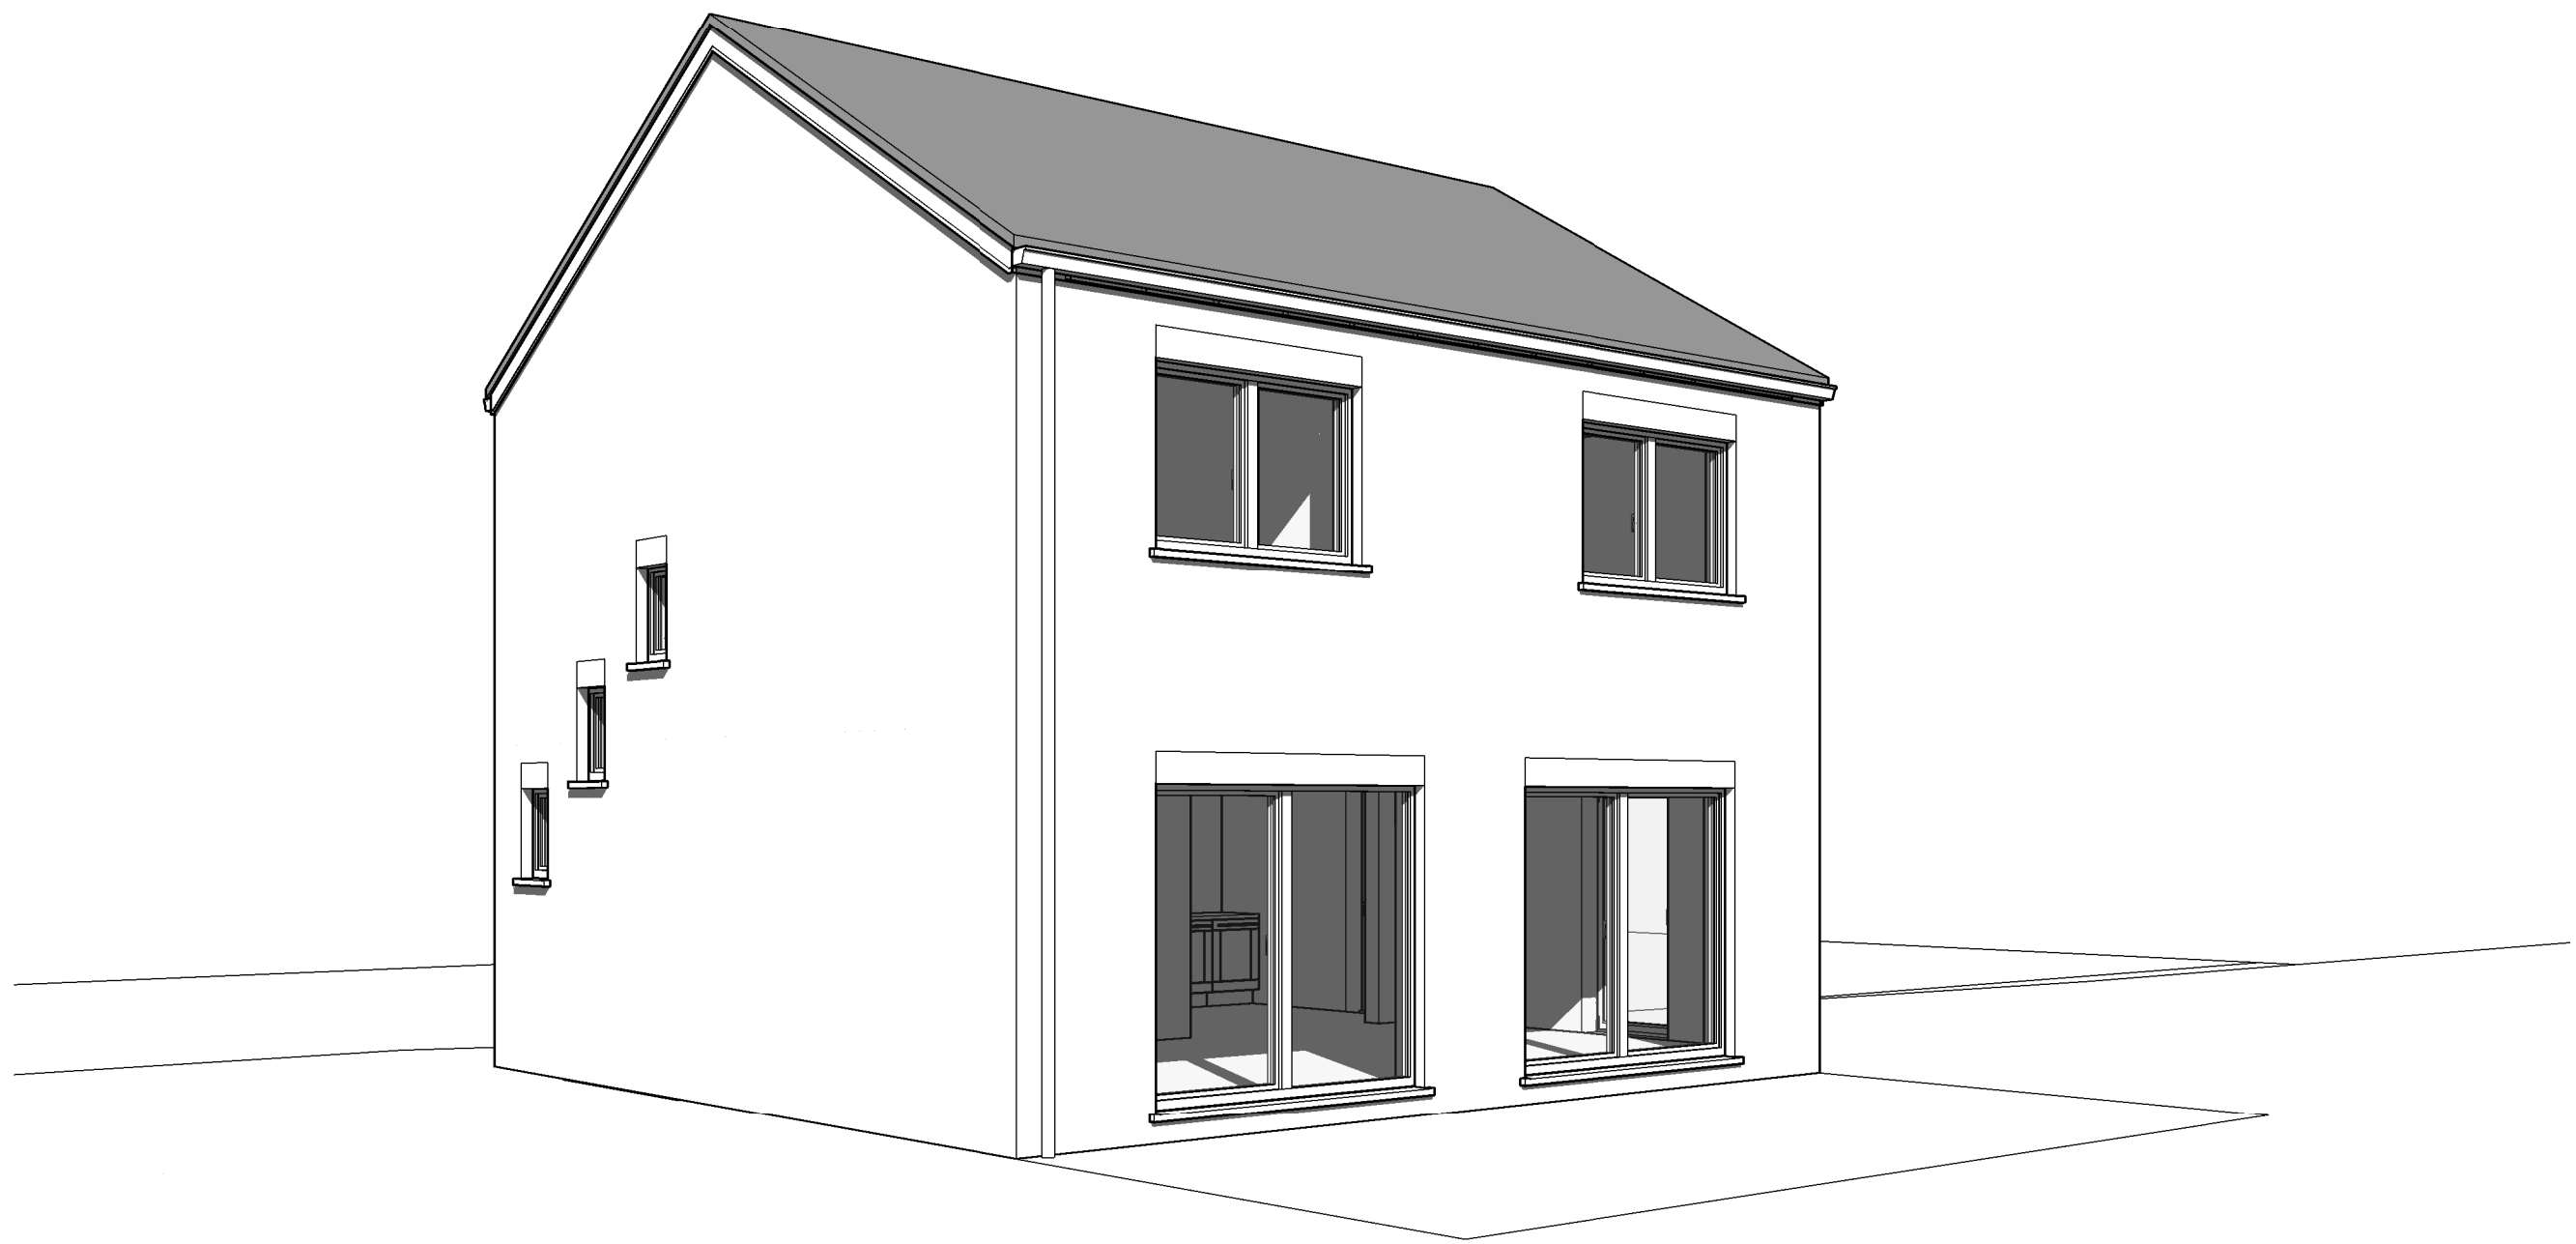


AP-2022-073-01- SCHOUW/HUT-GOJ		
Date :	25/03/2022	Echelle :

Le présent projet reste la propriété de la S.A. THOMAS & PIRON. Il est protégé par la législation en matière de création et ne peut en aucun cas faire l'objet d'une copie même partielle sans l'autorisation de l'auteur.

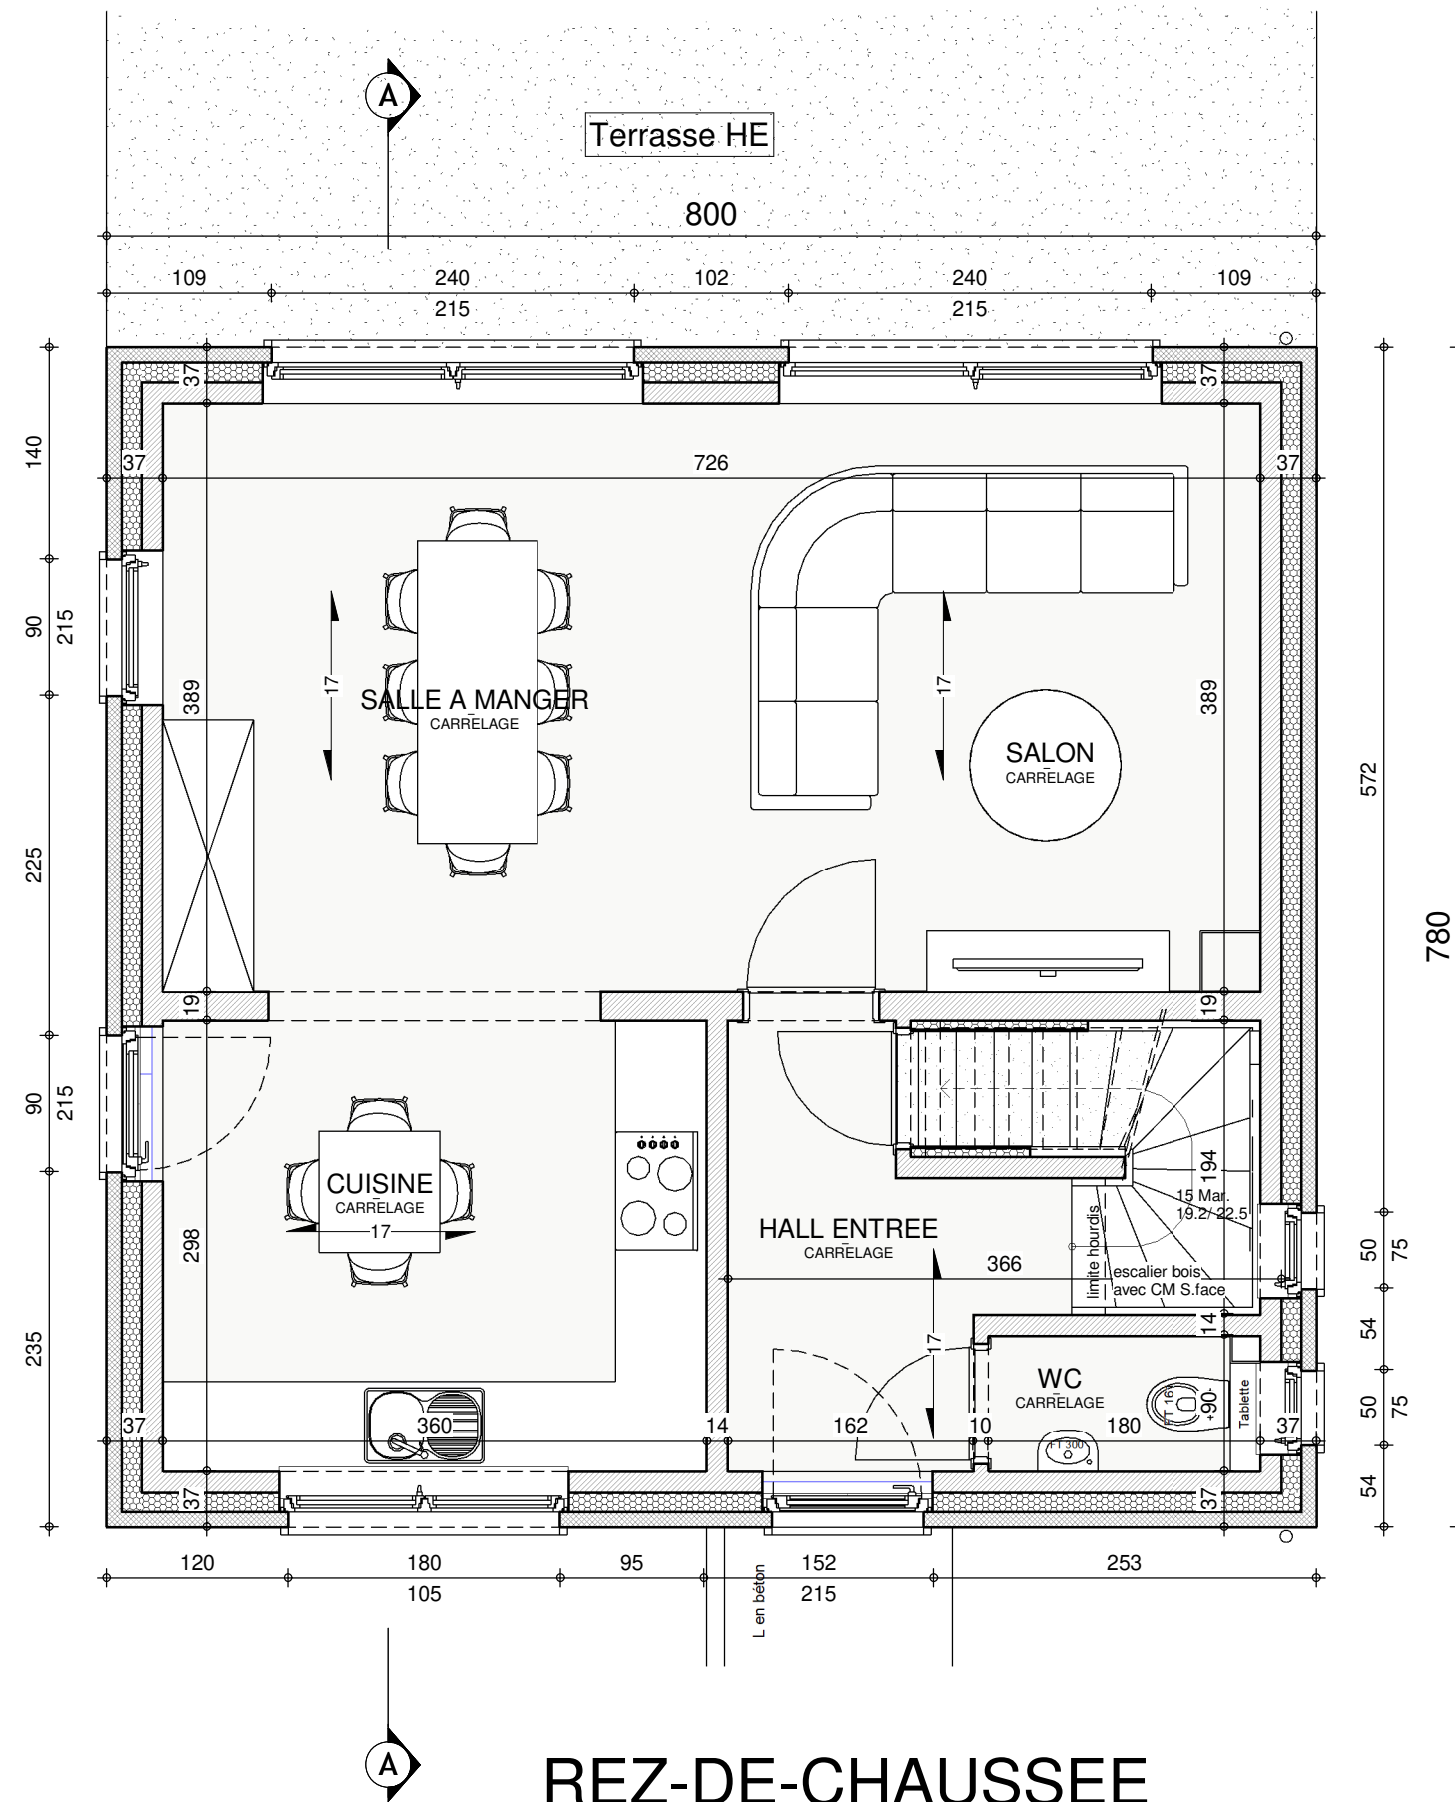


REZ-DE-CHAUSSEE

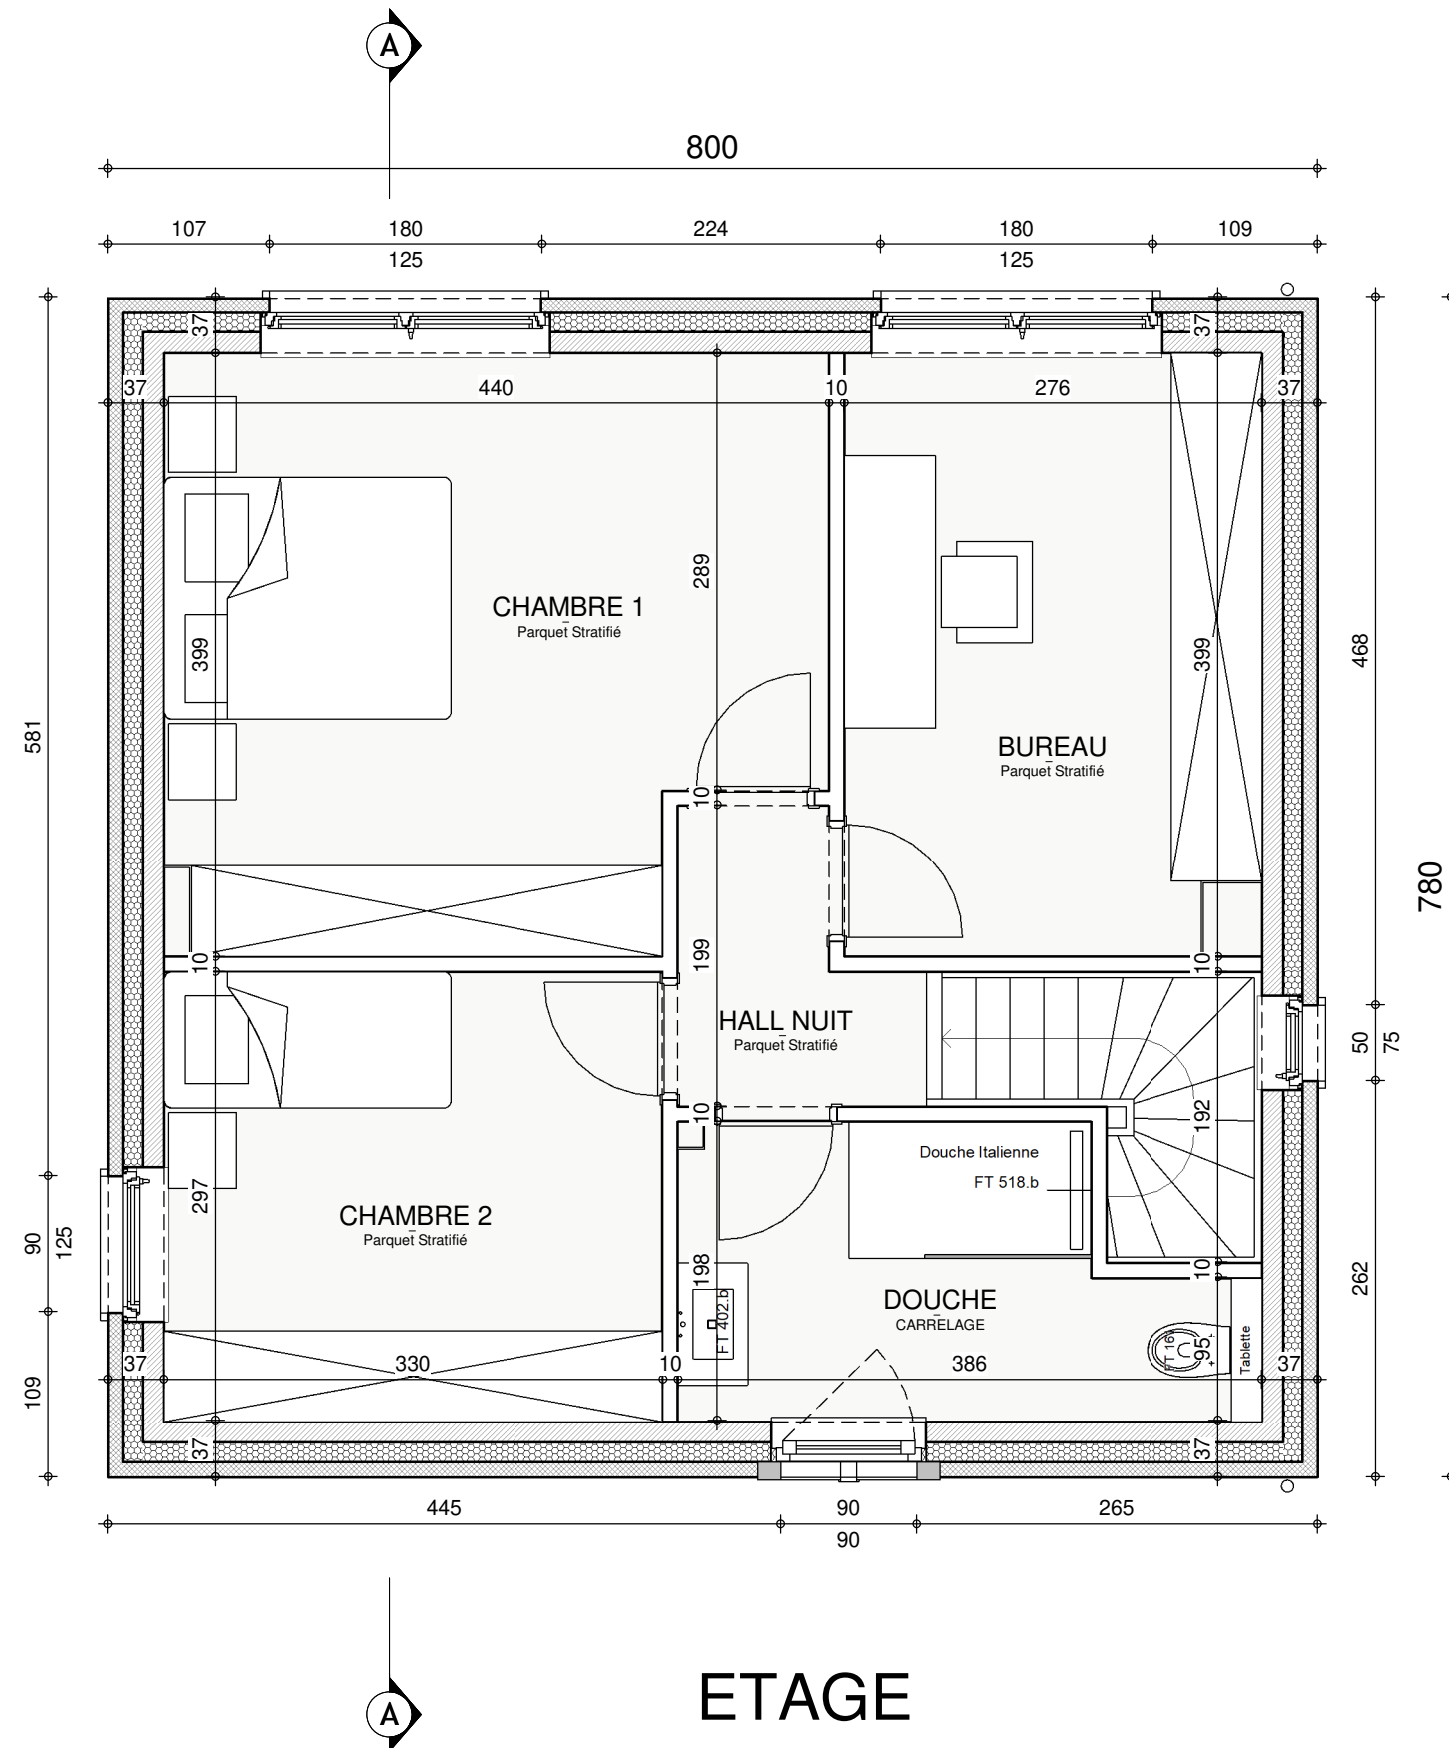


ETAGE

SOUS-SOL

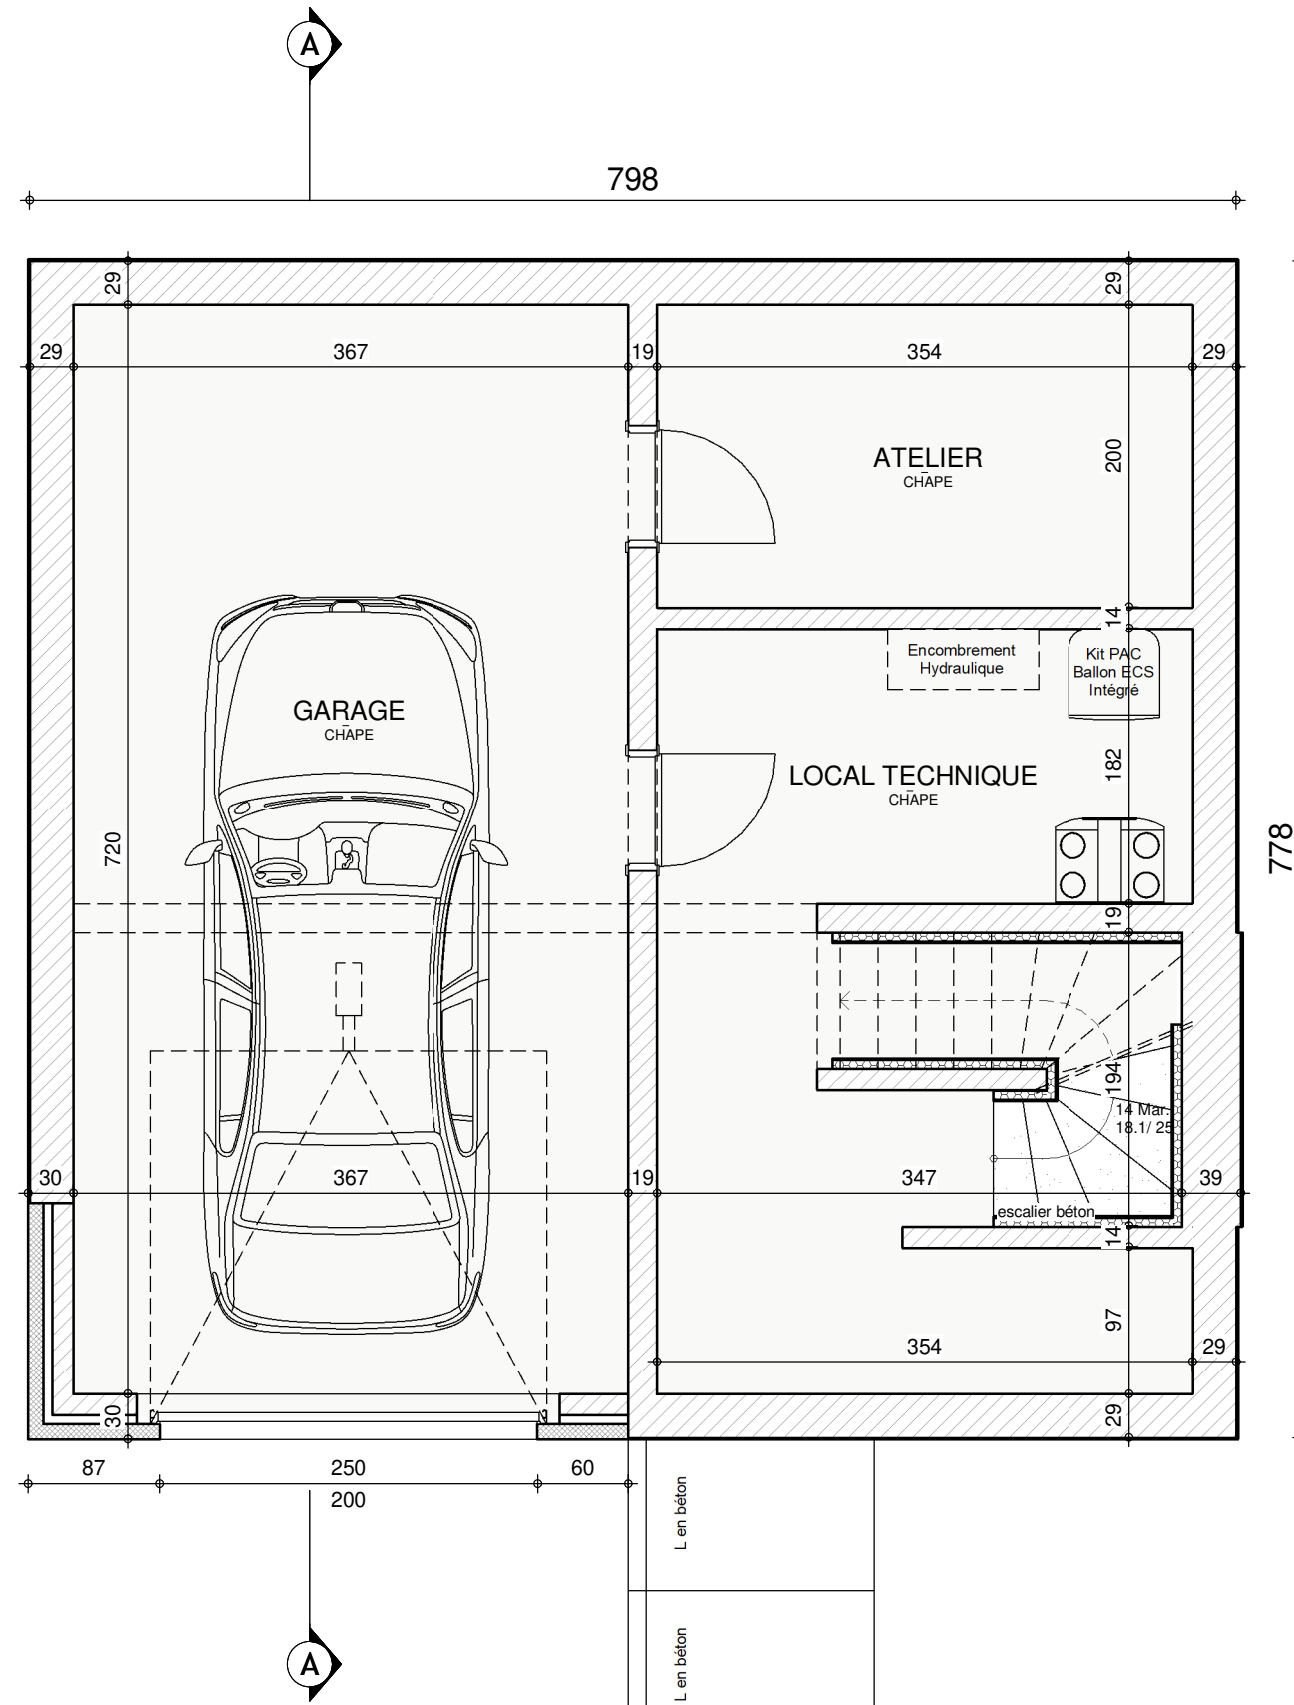


AP-2022-073-01- SCHOUW/HUT-GOJ


Date : 25/03/2022 Echelle : 1/50

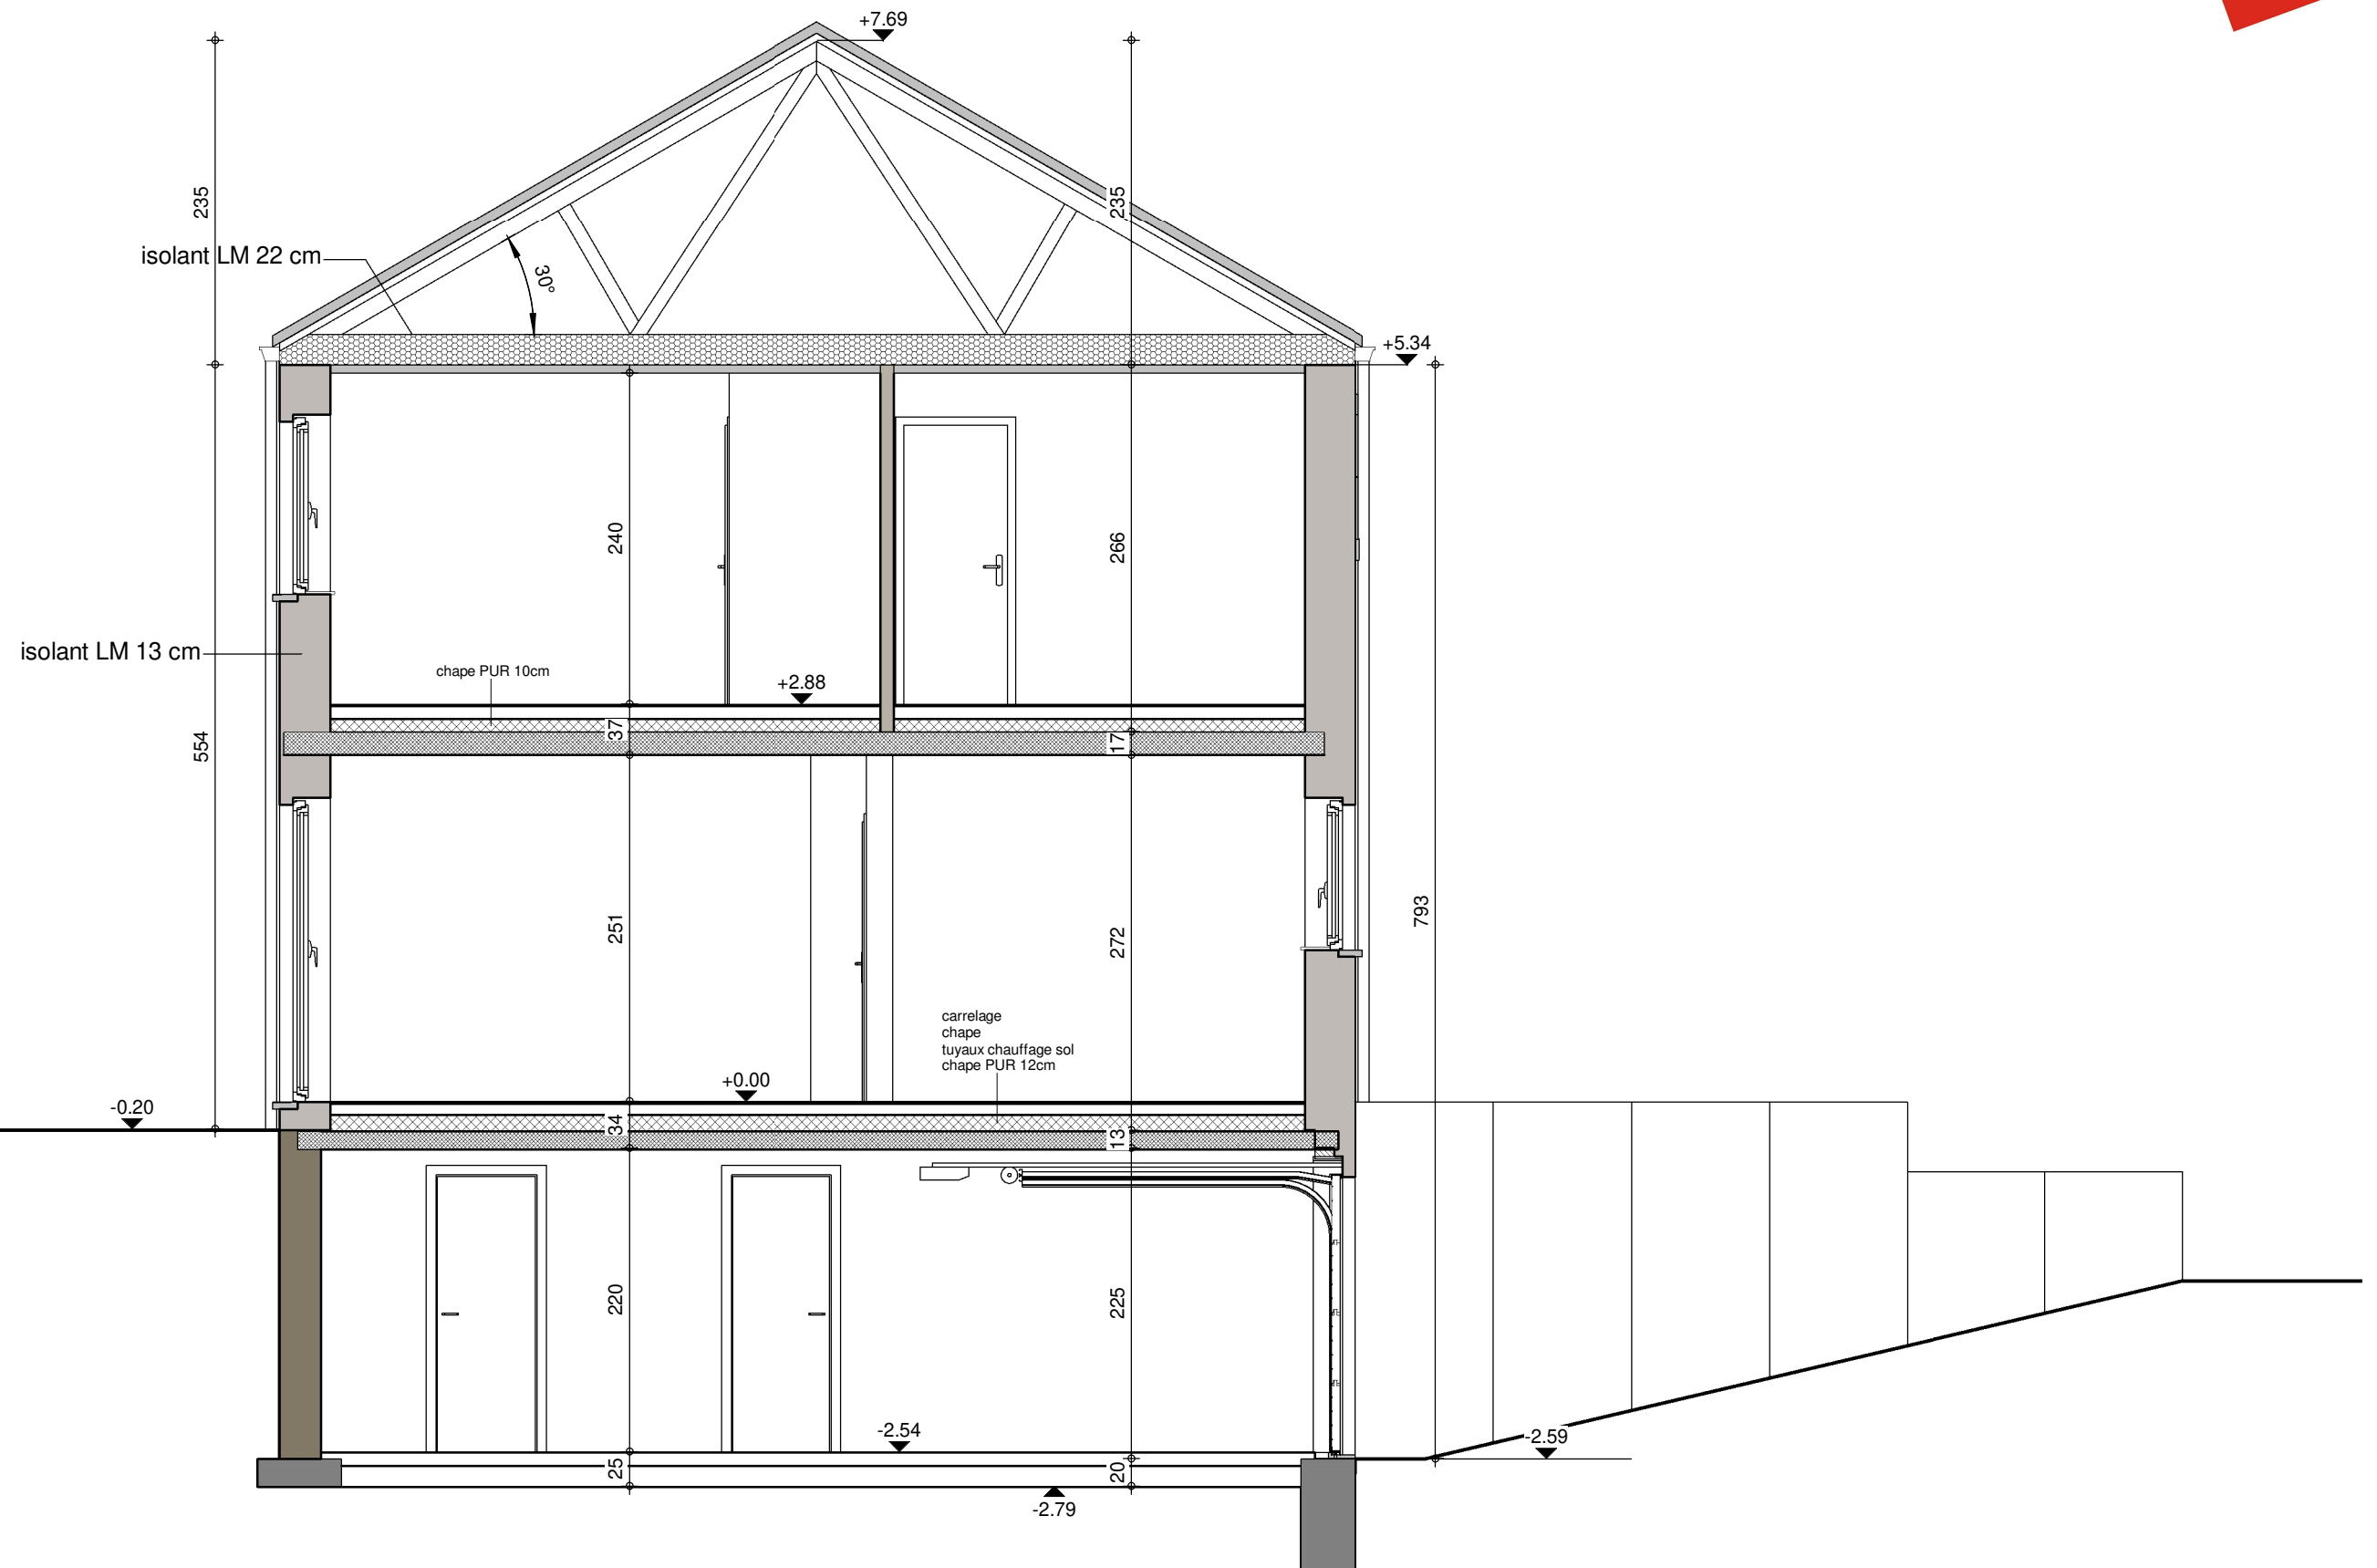


COUPE AA

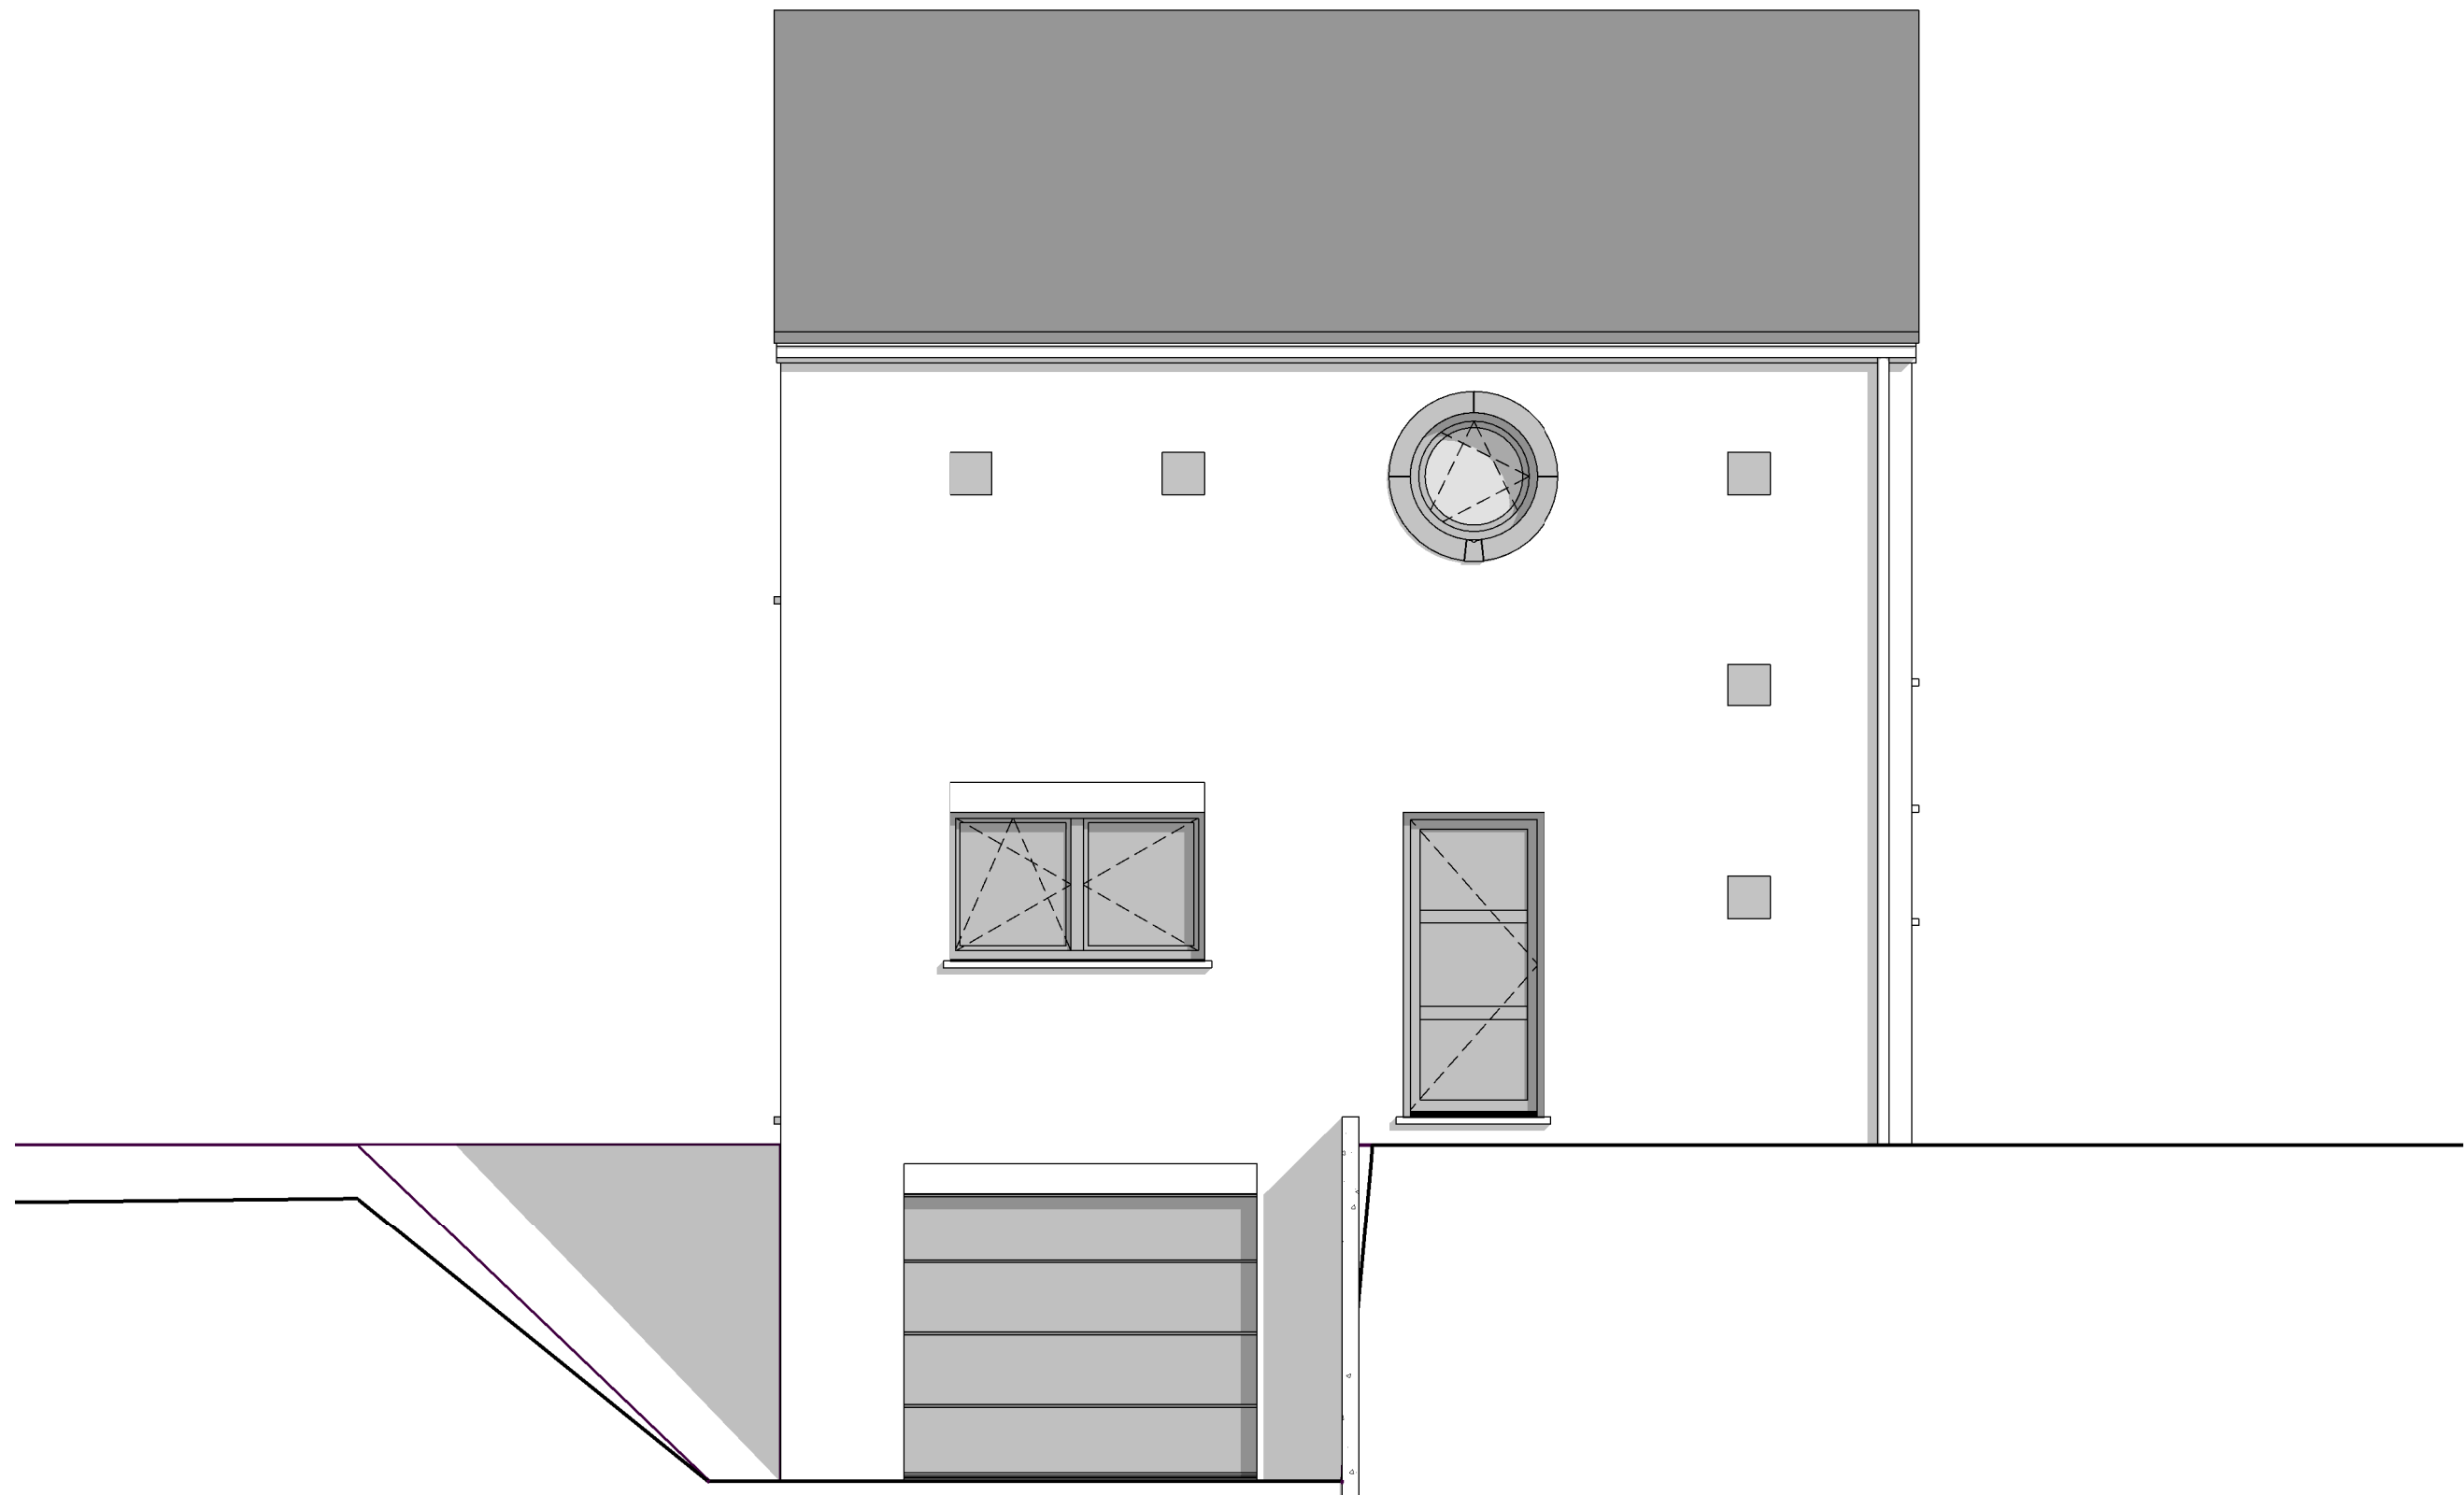


FACADE AVANT

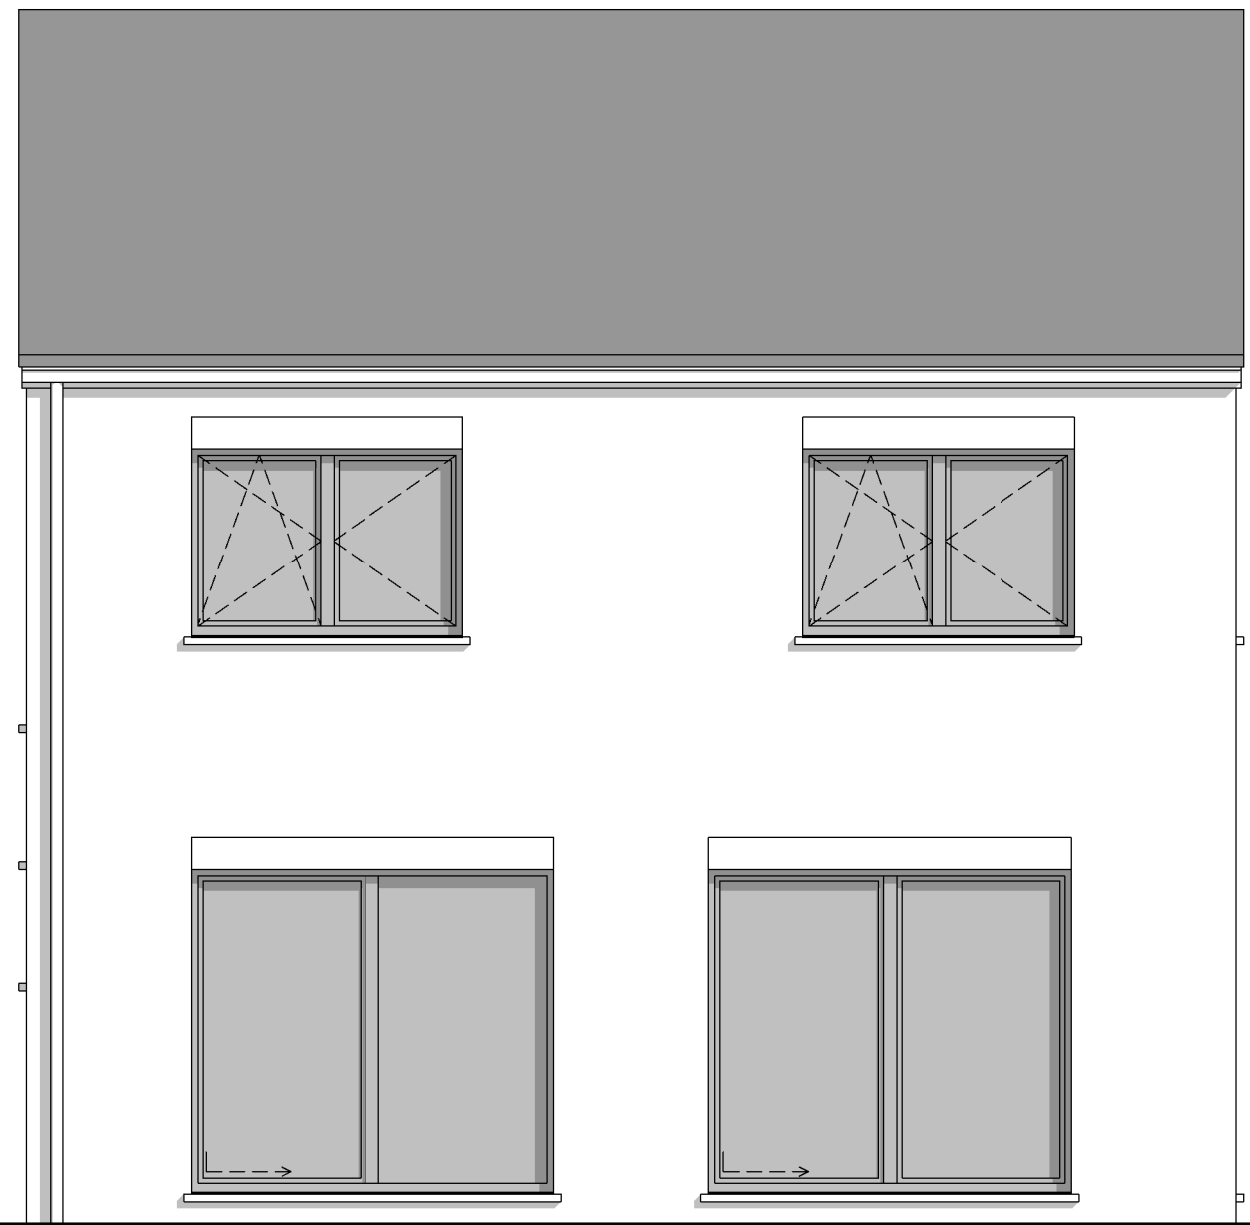

FACADE ARRIERE

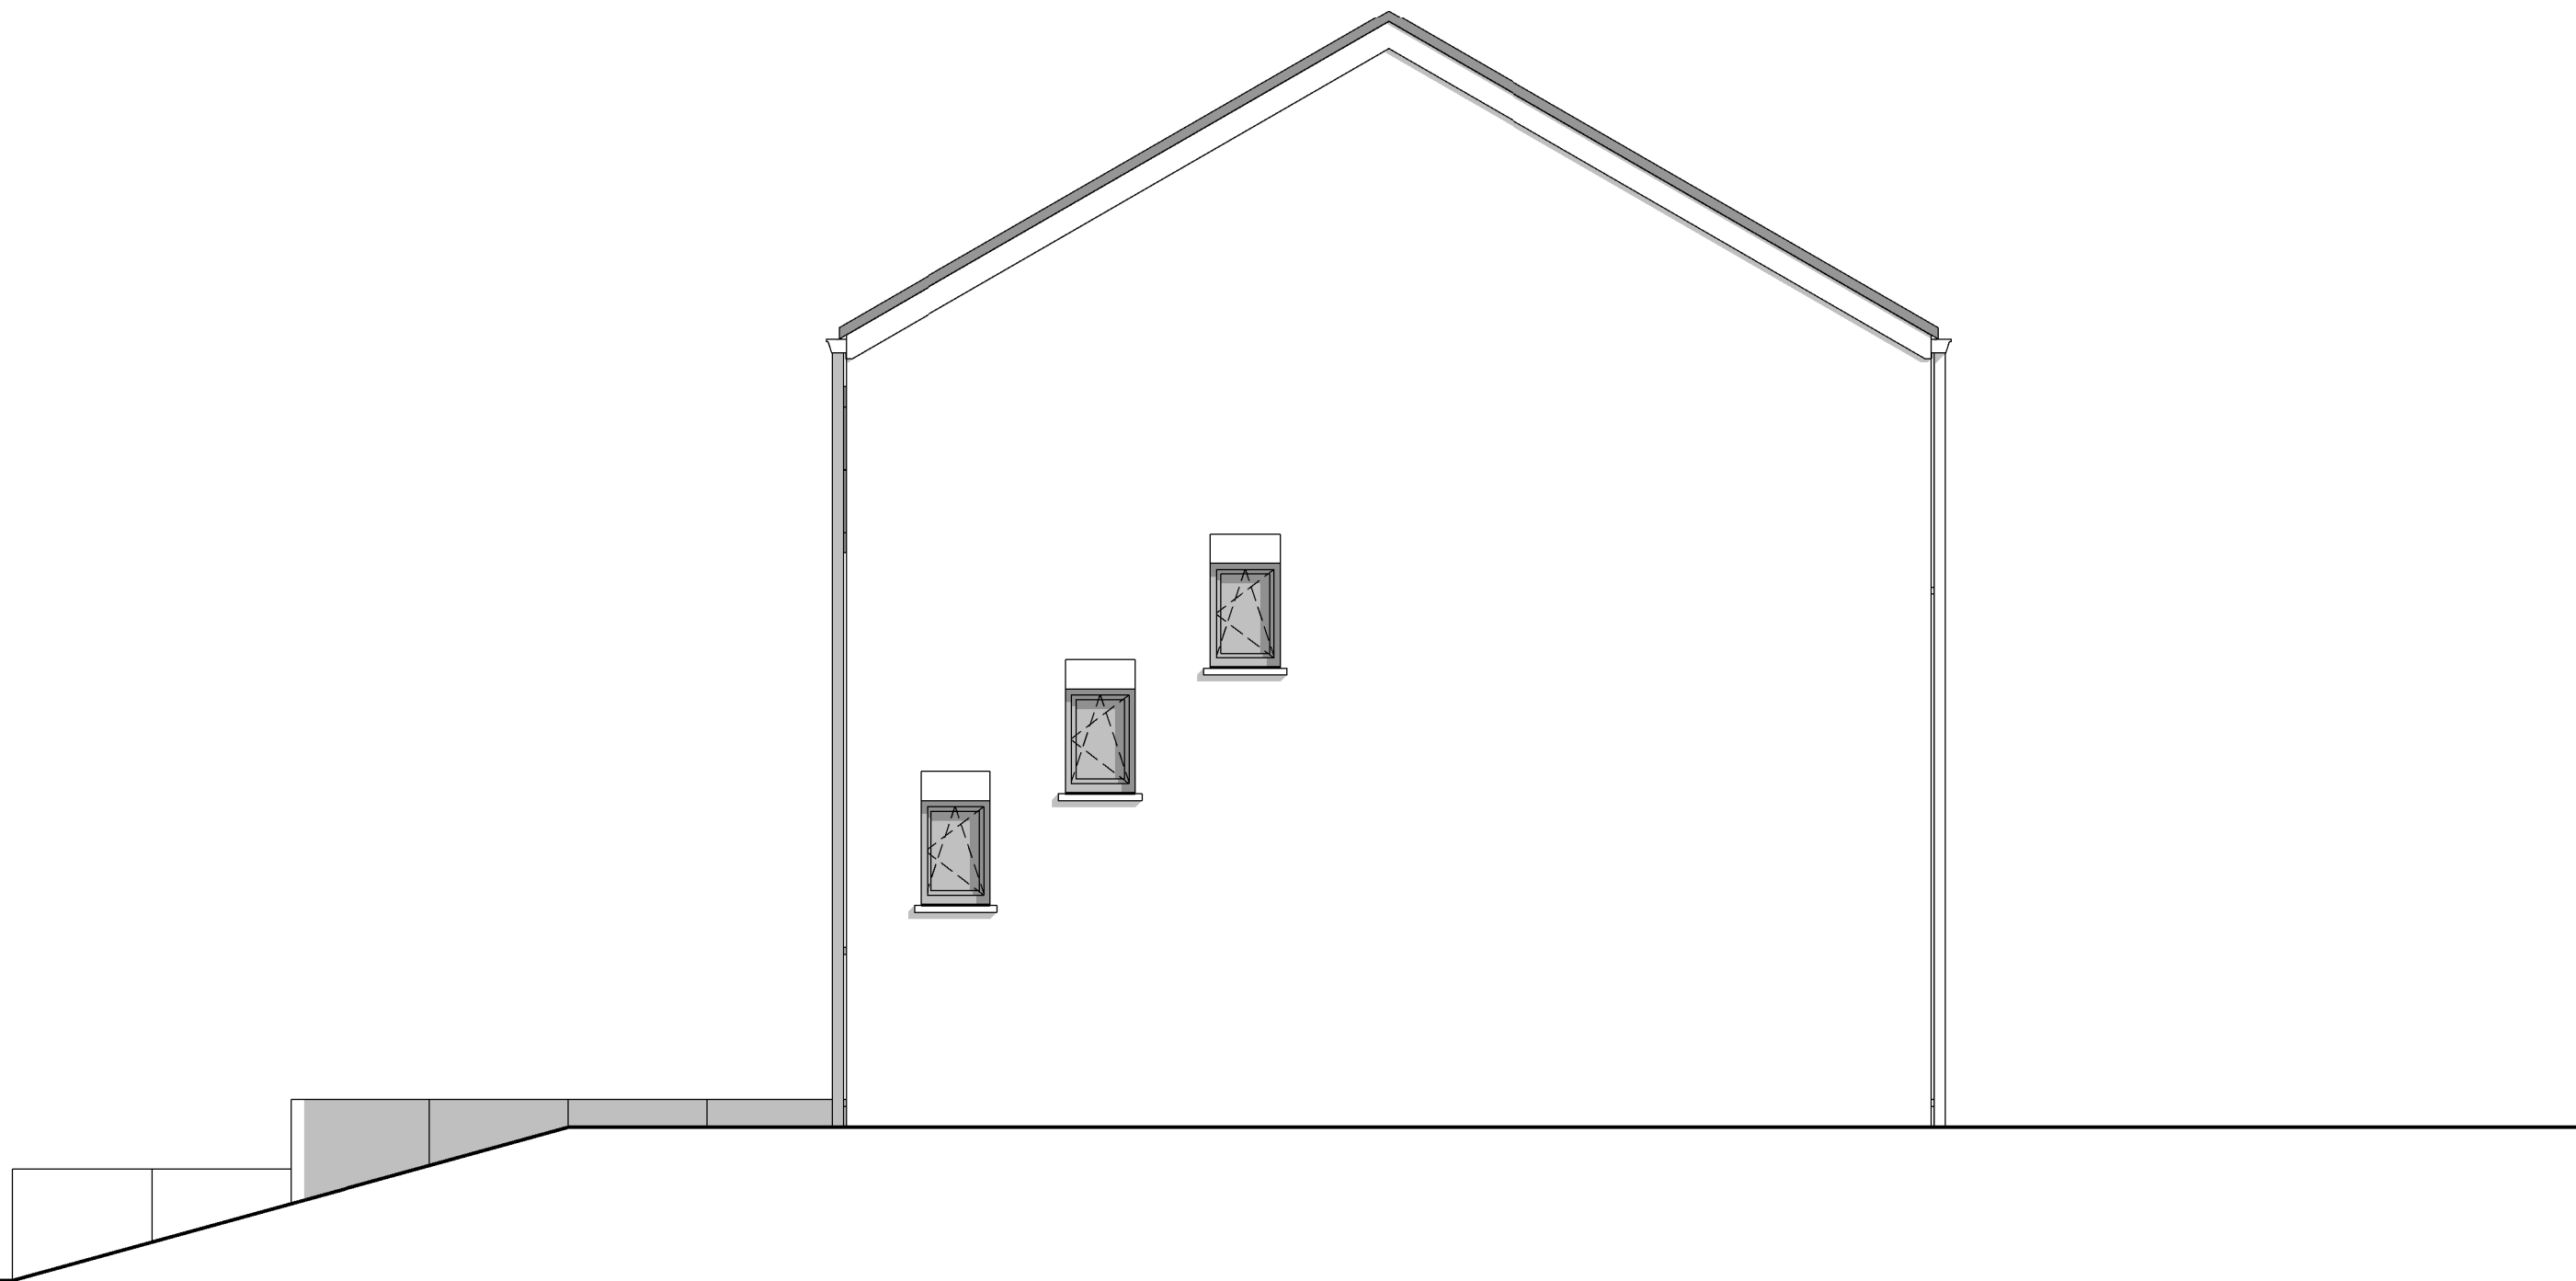


PIGNON DROIT

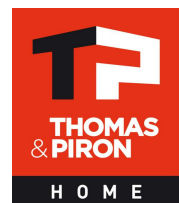

AP-2022-073-01- SCHOUW/HUT-GOJ			
Date :	25/03/2022	Echelle :	1/50

Le présent projet reste la propriété de la S.A. THOMAS & PIRON. Il est protégé par la législation en matière de création et ne peut en aucun cas faire l'objet d'une copie même partielle sans l'autorisation de l'auteur.

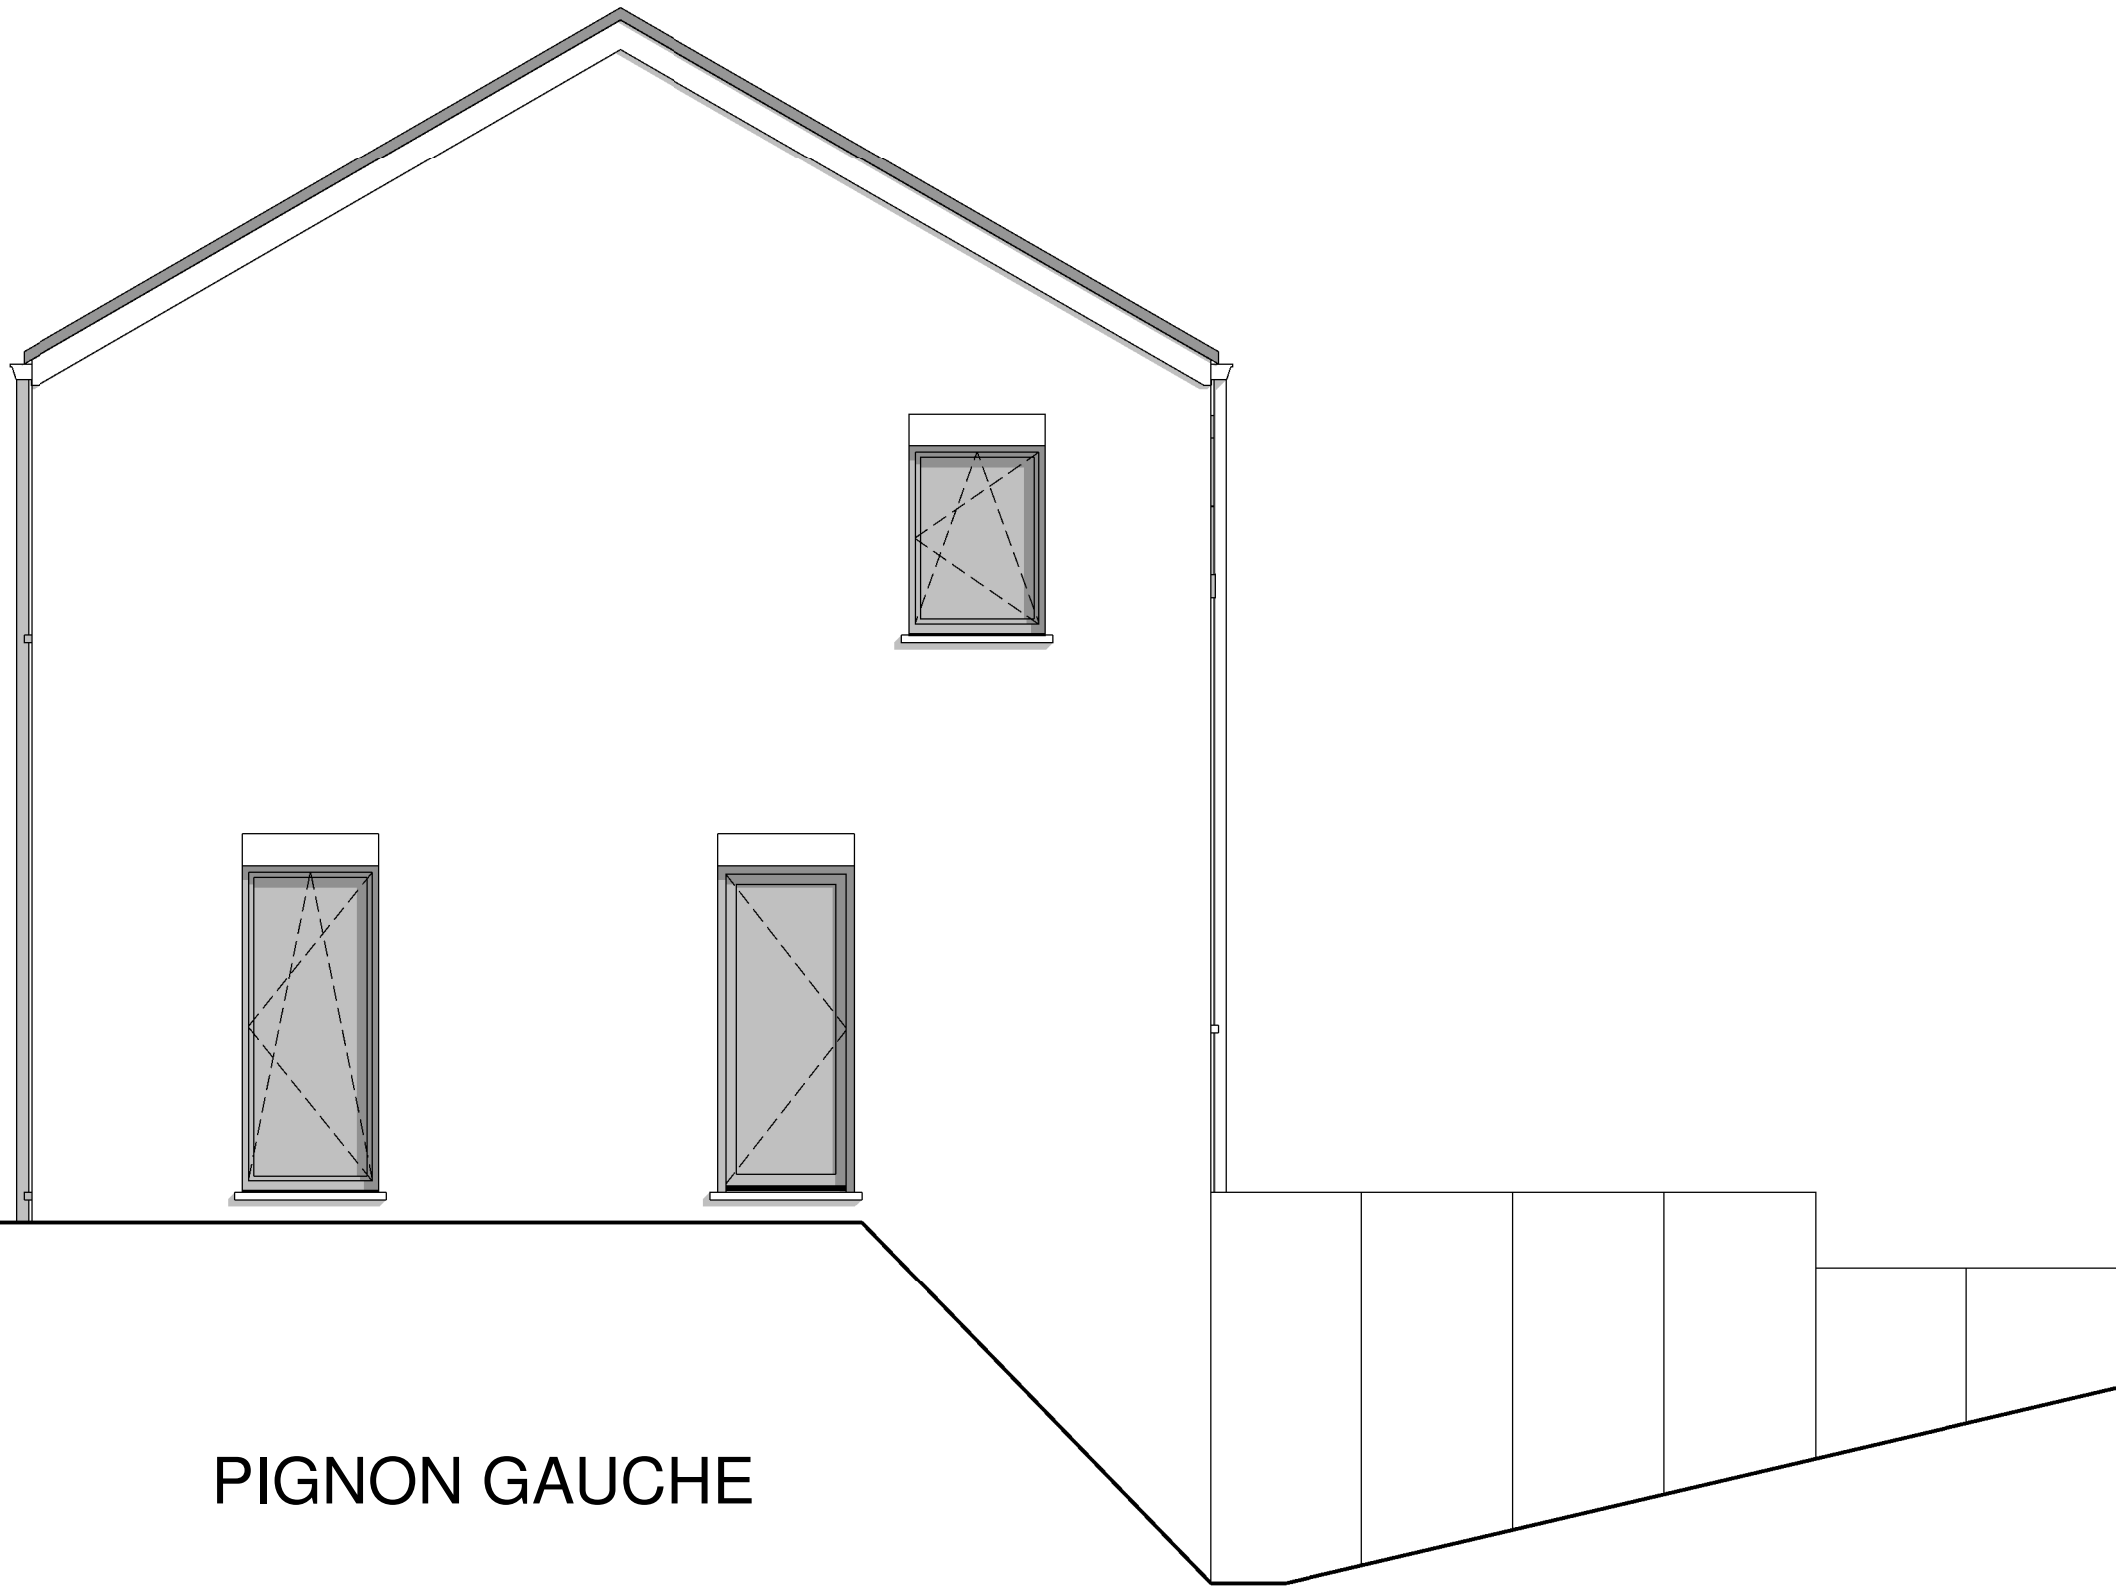

PIGNON GAUCHE



AP-2022-073-01- SCHOUW/HUT-GOJ			
Date :	25/03/2022	Echelle :	1/50

Le présent projet reste la propriété de la S.A. THOMAS & PIRON. Il est protégé par la législation en matière de création et ne peut en aucun cas faire l'objet d'une copie même partielle sans l'autorisation de l'auteur.