

Mr SCHROBILTGEN Frédéric

Projet de construction d'une habitation à HABERGY



Image à titre d'illustration, non contractuelle.



PERSPECTIVE

AP-260236-01-SCHROBILTGEN-HUT-CLEL	
Date :	06/05/2026
Echelle :	

Le présent projet reste la propriété de la S.A. THOMAS & PIRON . Il est protégé par la législation en matière de création et ne peut en aucun cas faire l'objet d'une copie même partielle sans l'autorisation de l'auteur .

Mr SCHROBILTGEN Frédéric

Projet de construction d'une habitation à HABERGY



Image à titre d'illustration, non contractuelle.



PERSPECTIVE

AP-260236-01-SCHROBILTGEN-HUT-CLEL	
Date :	06/05/2026
Echelle :	

Le présent projet reste la propriété de la S.A. THOMAS & PIRON . Il est protégé par la législation en matière de création et ne peut en aucun cas faire l'objet d'une copie même partielle sans l'autorisation de l'auteur .

Mr SCHROBILTGEN Frédéric

Projet de construction d'une habitation à HABERGY



Image à titre d'illustration, non contractuelle.



PERSPECTIVE

AP-260236-01-SCHROBILTGEN-HUT-CLEL	
Date :	06/05/2026
Echelle :	

Le présent projet reste la propriété de la S.A. THOMAS & PIRON . Il est protégé par la législation en matière de création et ne peut en aucun cas faire l'objet d'une copie même partielle sans l'autorisation de l'auteur .

Mr SCHROBILTGEN Frédéric

Projet de construction d'une habitation à HABERGY



Image à titre d'illustration, non contractuelle.




PERSPECTIVE

AP-260236-01-SCHROBILTGEN-HUT-CLEL	
Date :	06/05/2026
Echelle :	


Le présent projet reste la propriété de la S.A. THOMAS & PIRON . Il est protégé par la législation en matière de création et ne peut en aucun cas faire l'objet d'une copie même partielle sans l'autorisation de l'auteur .

Projet de construction d'une habitation à **HABERGY**

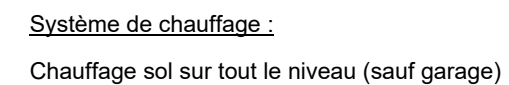


Echelle : 1/50

Projet de construction d'une habitation à **HABERGY**

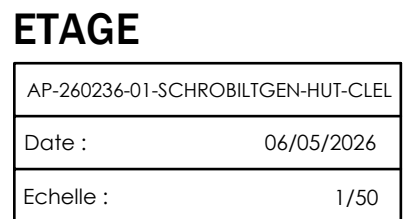

Mr SCHROBILTGEN Frédéric

Projet de construction d'une habitation à HABERGY

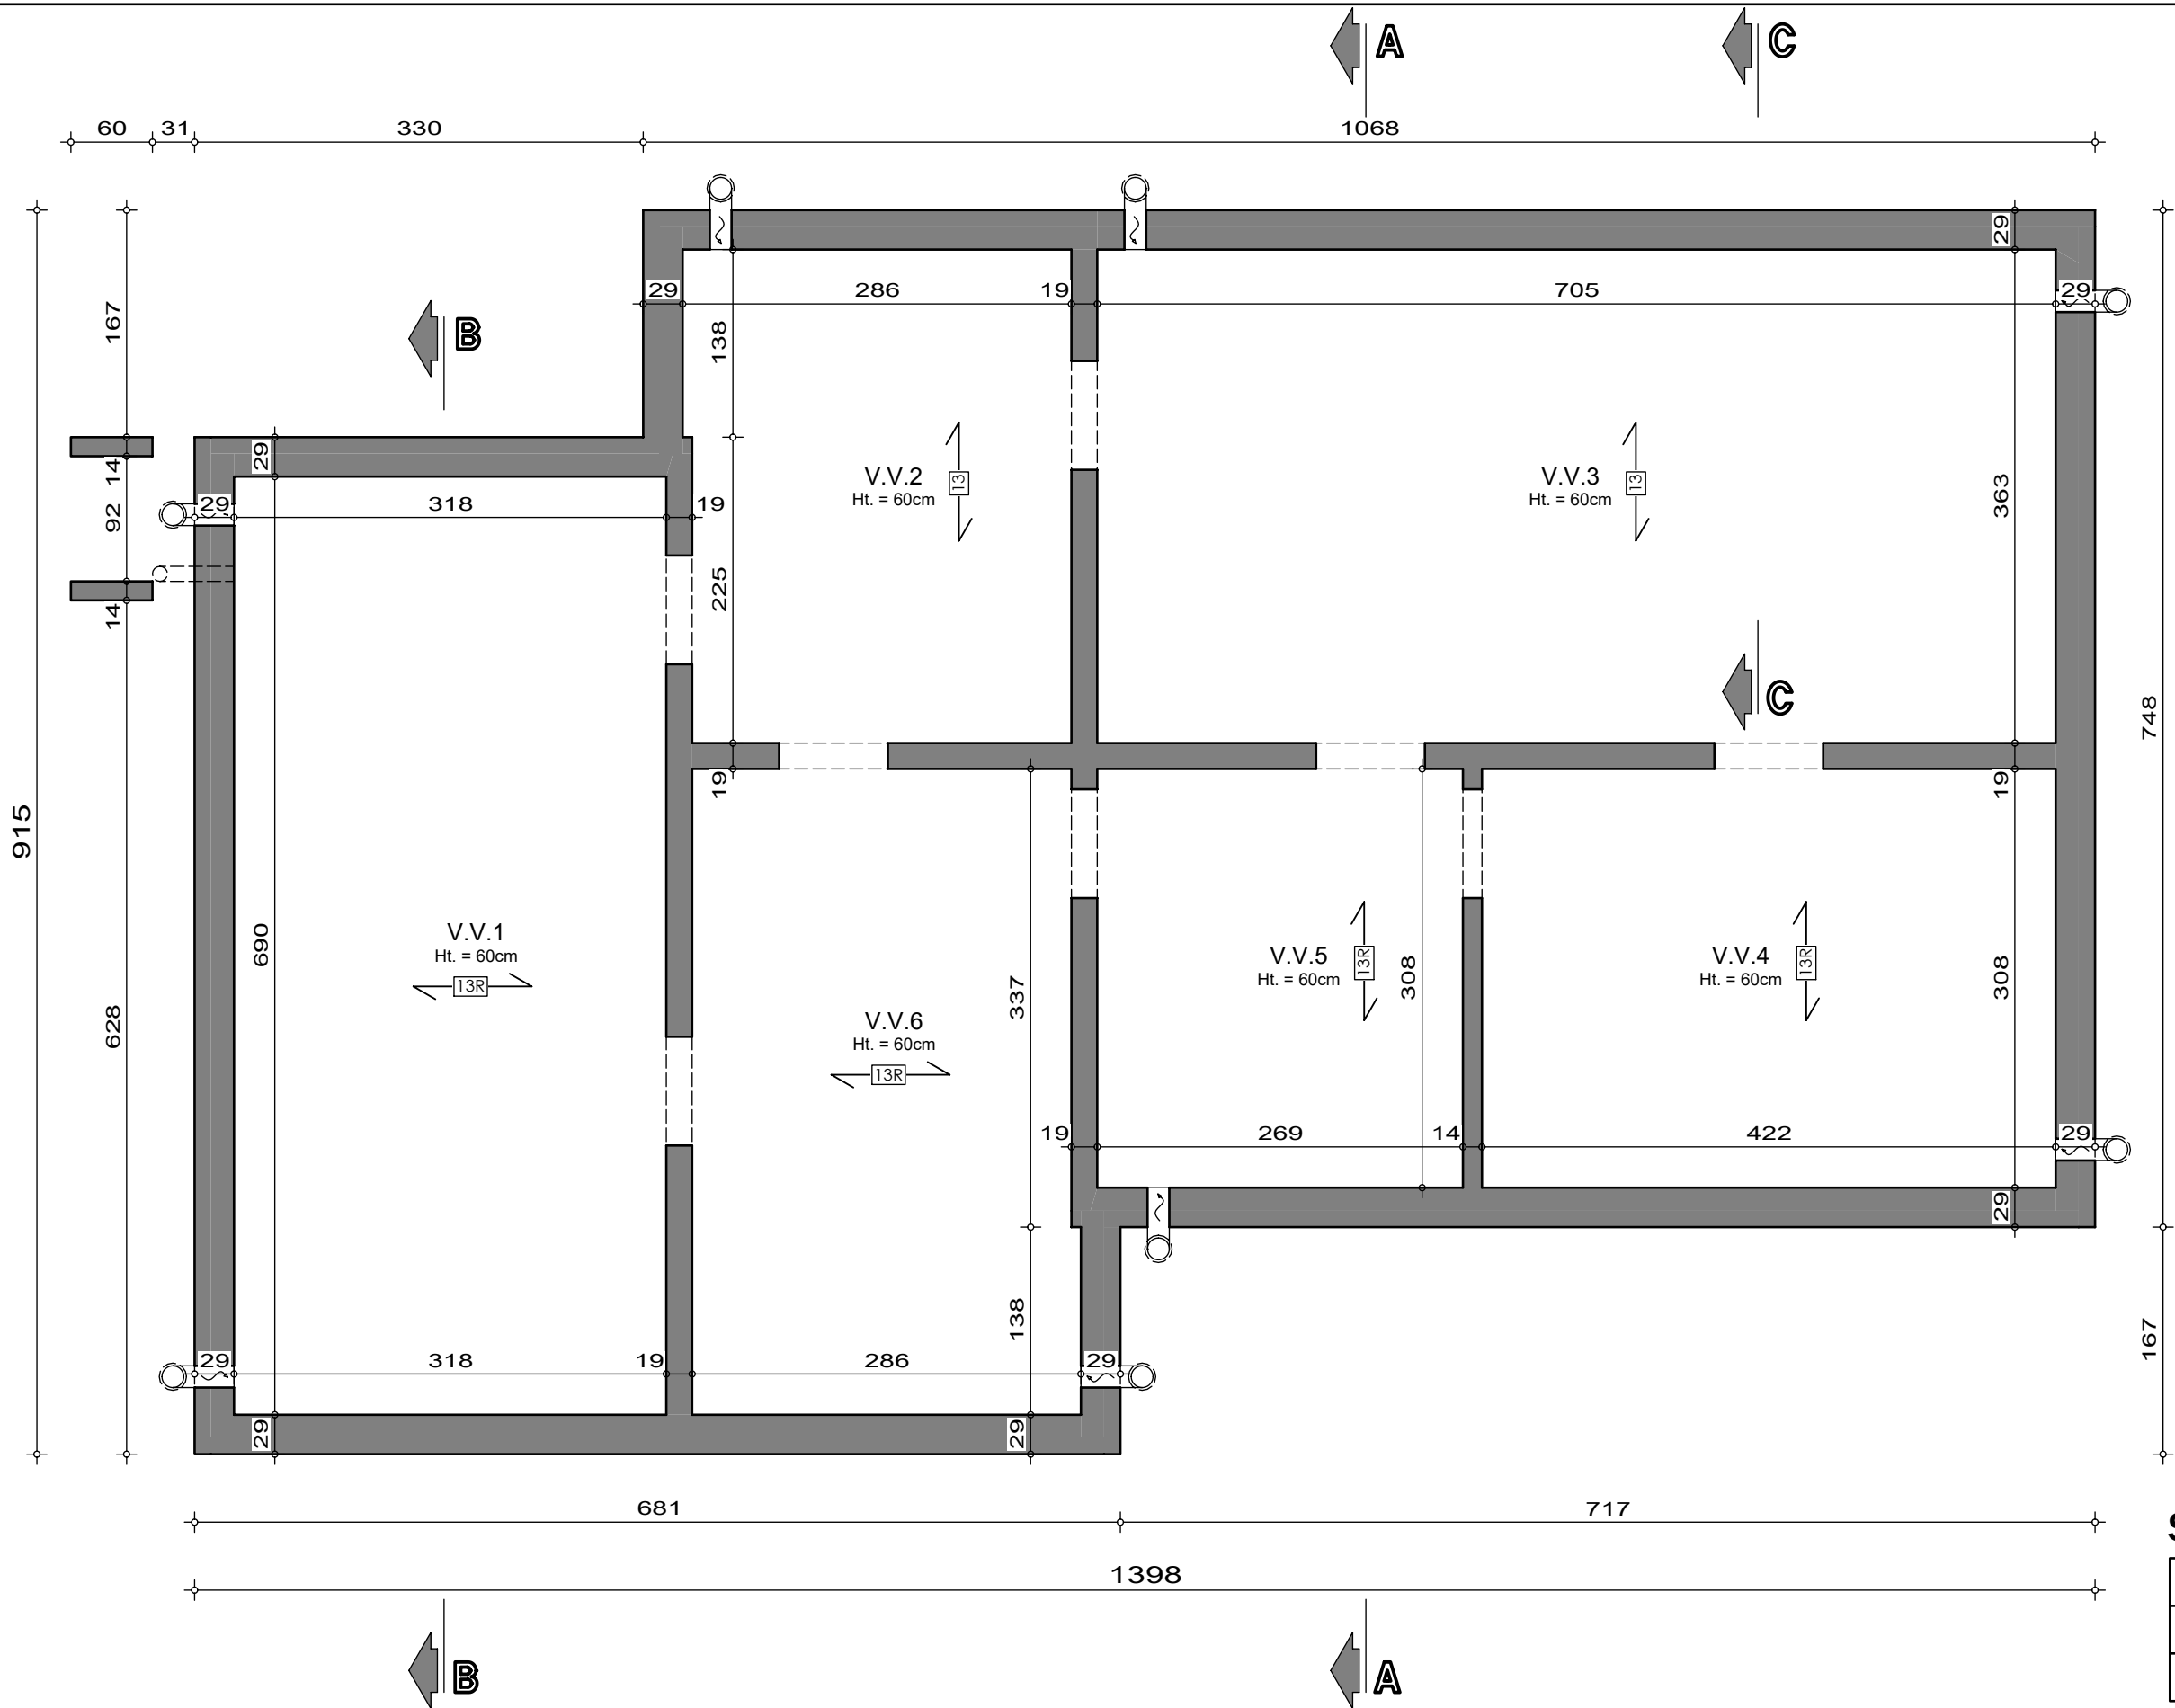

SOUS-SOL

AP-260236-01-SCHROBILTGEN-HUT-CLEL


Date : 06/05/2026

Echelle : 1/50



Mr SCHROBILTGEN Frédéric

Projet de construction d'une habitation à HABERGY

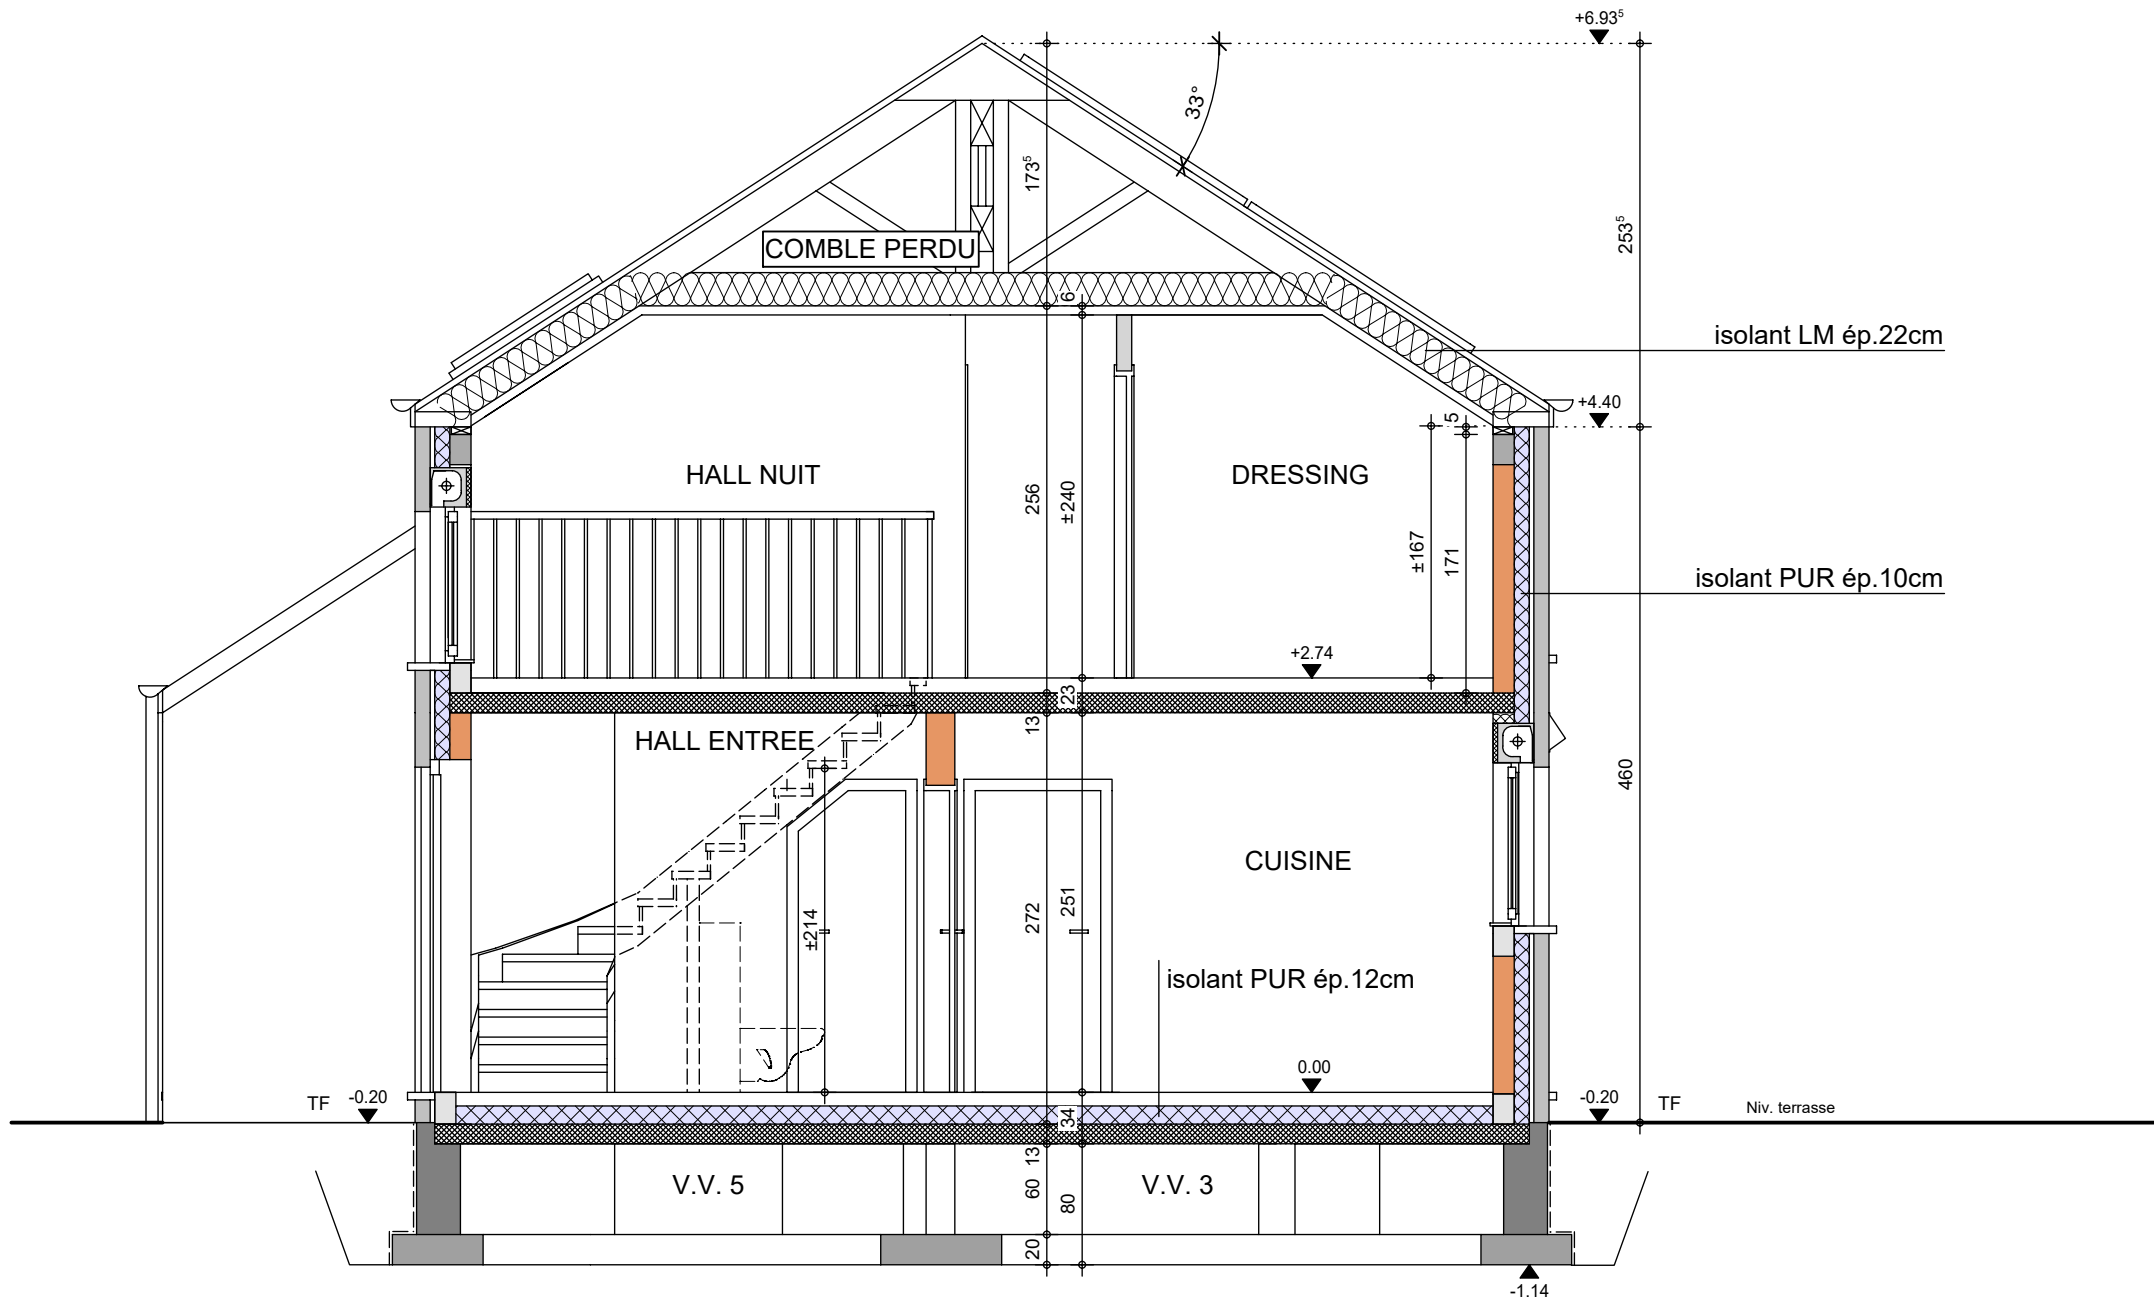


COUPE AA

AP-260236-01-SCHROBILTGEN-HUT-CLEL



Date : 06/05/2026

Echelle : 1/50

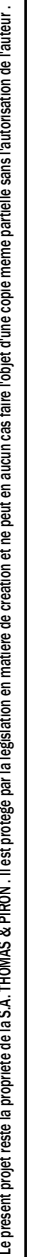


Mr SCHROBILTGEN Frédéric

Projet de construction d'une habitation à HABERGY

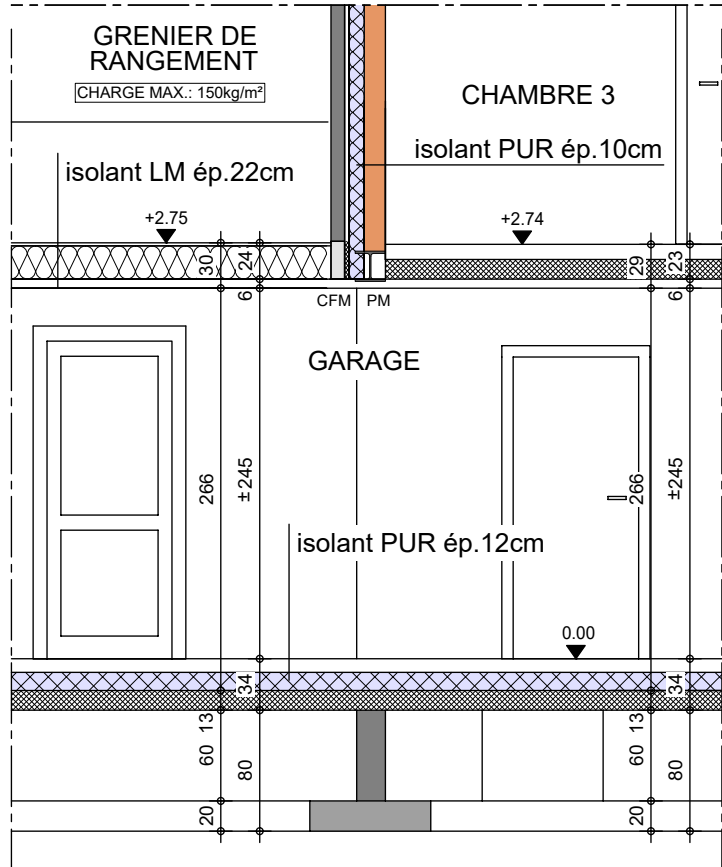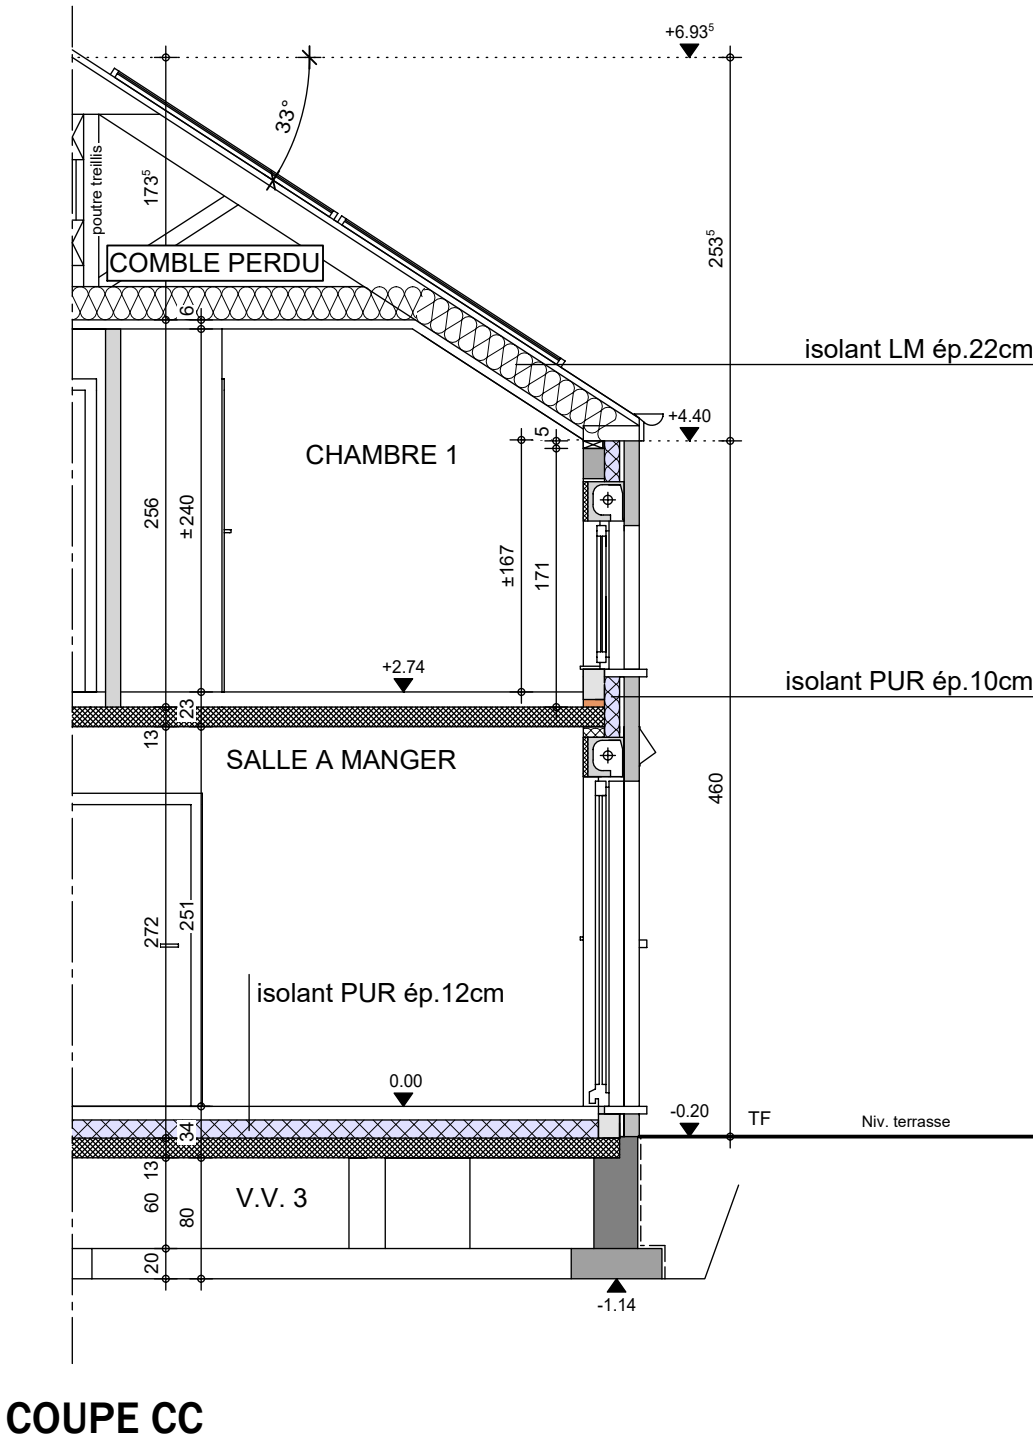

COUPE DD

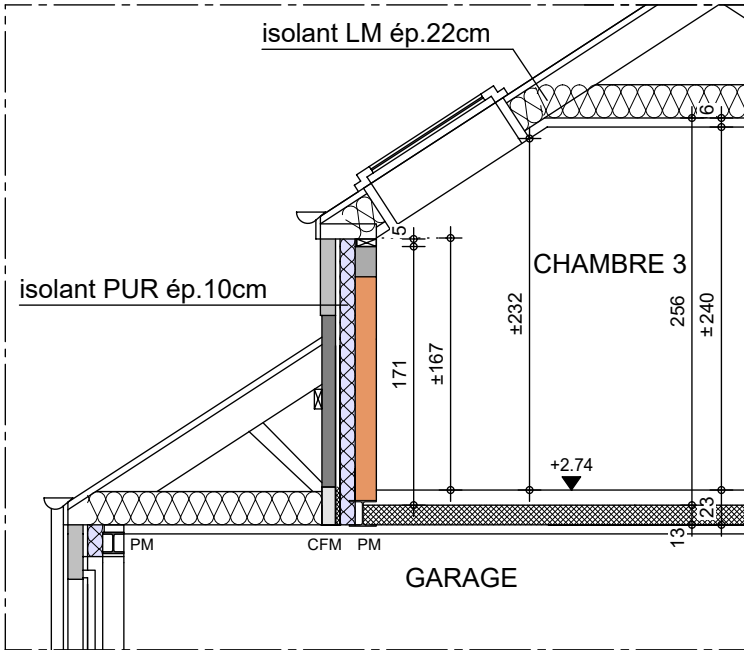

COUPE EE



AP-260236-01-SCHROBILTGEN-HUT-CLEL	
Date :	06/05/2026
Echelle :	1/50

Le présent projet reste la propriété de la S.A. THOMAS & PIRON. Il est protégé par la législation en matière de création et ne peut en aucun cas faire l'objet d'une copie même partielle sans l'autorisation de l'auteur.

Mr SCHROBILTGEN Frédéric

Projet de construction d'une habitation à HABERGY



Image à titre d'illustration, non contractuelle.



FACADE AVANT

AP-260236-01-SCHROBILTGEN-HUT-CLEL	
Date :	06/05/2026
Echelle :	

Le présent projet reste la propriété de la S.A. THOMAS & PIRON . Il est protégé par la législation en matière de création et ne peut en aucun cas faire l'objet d'une copie même partielle sans l'autorisation de l'auteur .

Mr SCHROBILTGEN Frédéric

Projet de construction d'une habitation à HABERGY



Image à titre d'illustration, non contractuelle.



FACADE ARRIERE

AP-260236-01-SCHROBILTGEN-HUT-CLEL	
Date :	06/05/2026
Echelle :	

Le présent projet reste la propriété de la S.A. THOMAS & PIRON . Il est protégé par la législation en matière de création et ne peut en aucun cas faire l'objet d'une copie même partielle sans l'autorisation de l'auteur .

Mr SCHROBILTGEN Frédéric

Projet de construction d'une habitation à HABERGY



Image à titre d'illustration, non contractuelle.



FACADE DROITE

AP-260236-01-SCHROBILTGEN-HUT-CLEL	
Date :	06/05/2026
Echelle :	

Le présent projet reste la propriété de la S.A. THOMAS & PIRON . Il est protégé par la législation en matière de création et ne peut en aucun cas faire l'objet d'une copie même partielle sans l'autorisation de l'auteur .

Mr SCHROBILTGEN Frédéric

Projet de construction d'une habitation à HABERGY



Image à titre d'illustration, non contractuelle.



FACADE GAUCHE

AP-260236-01-SCHROBILTGEN-HUT-CLEL	
Date :	06/05/2026
Echelle :	

Le présent projet reste la propriété de la S.A. THOMAS & PIRON . Il est protégé par la législation en matière de création et ne peut en aucun cas faire l'objet d'une copie même partielle sans l'autorisation de l'auteur .