




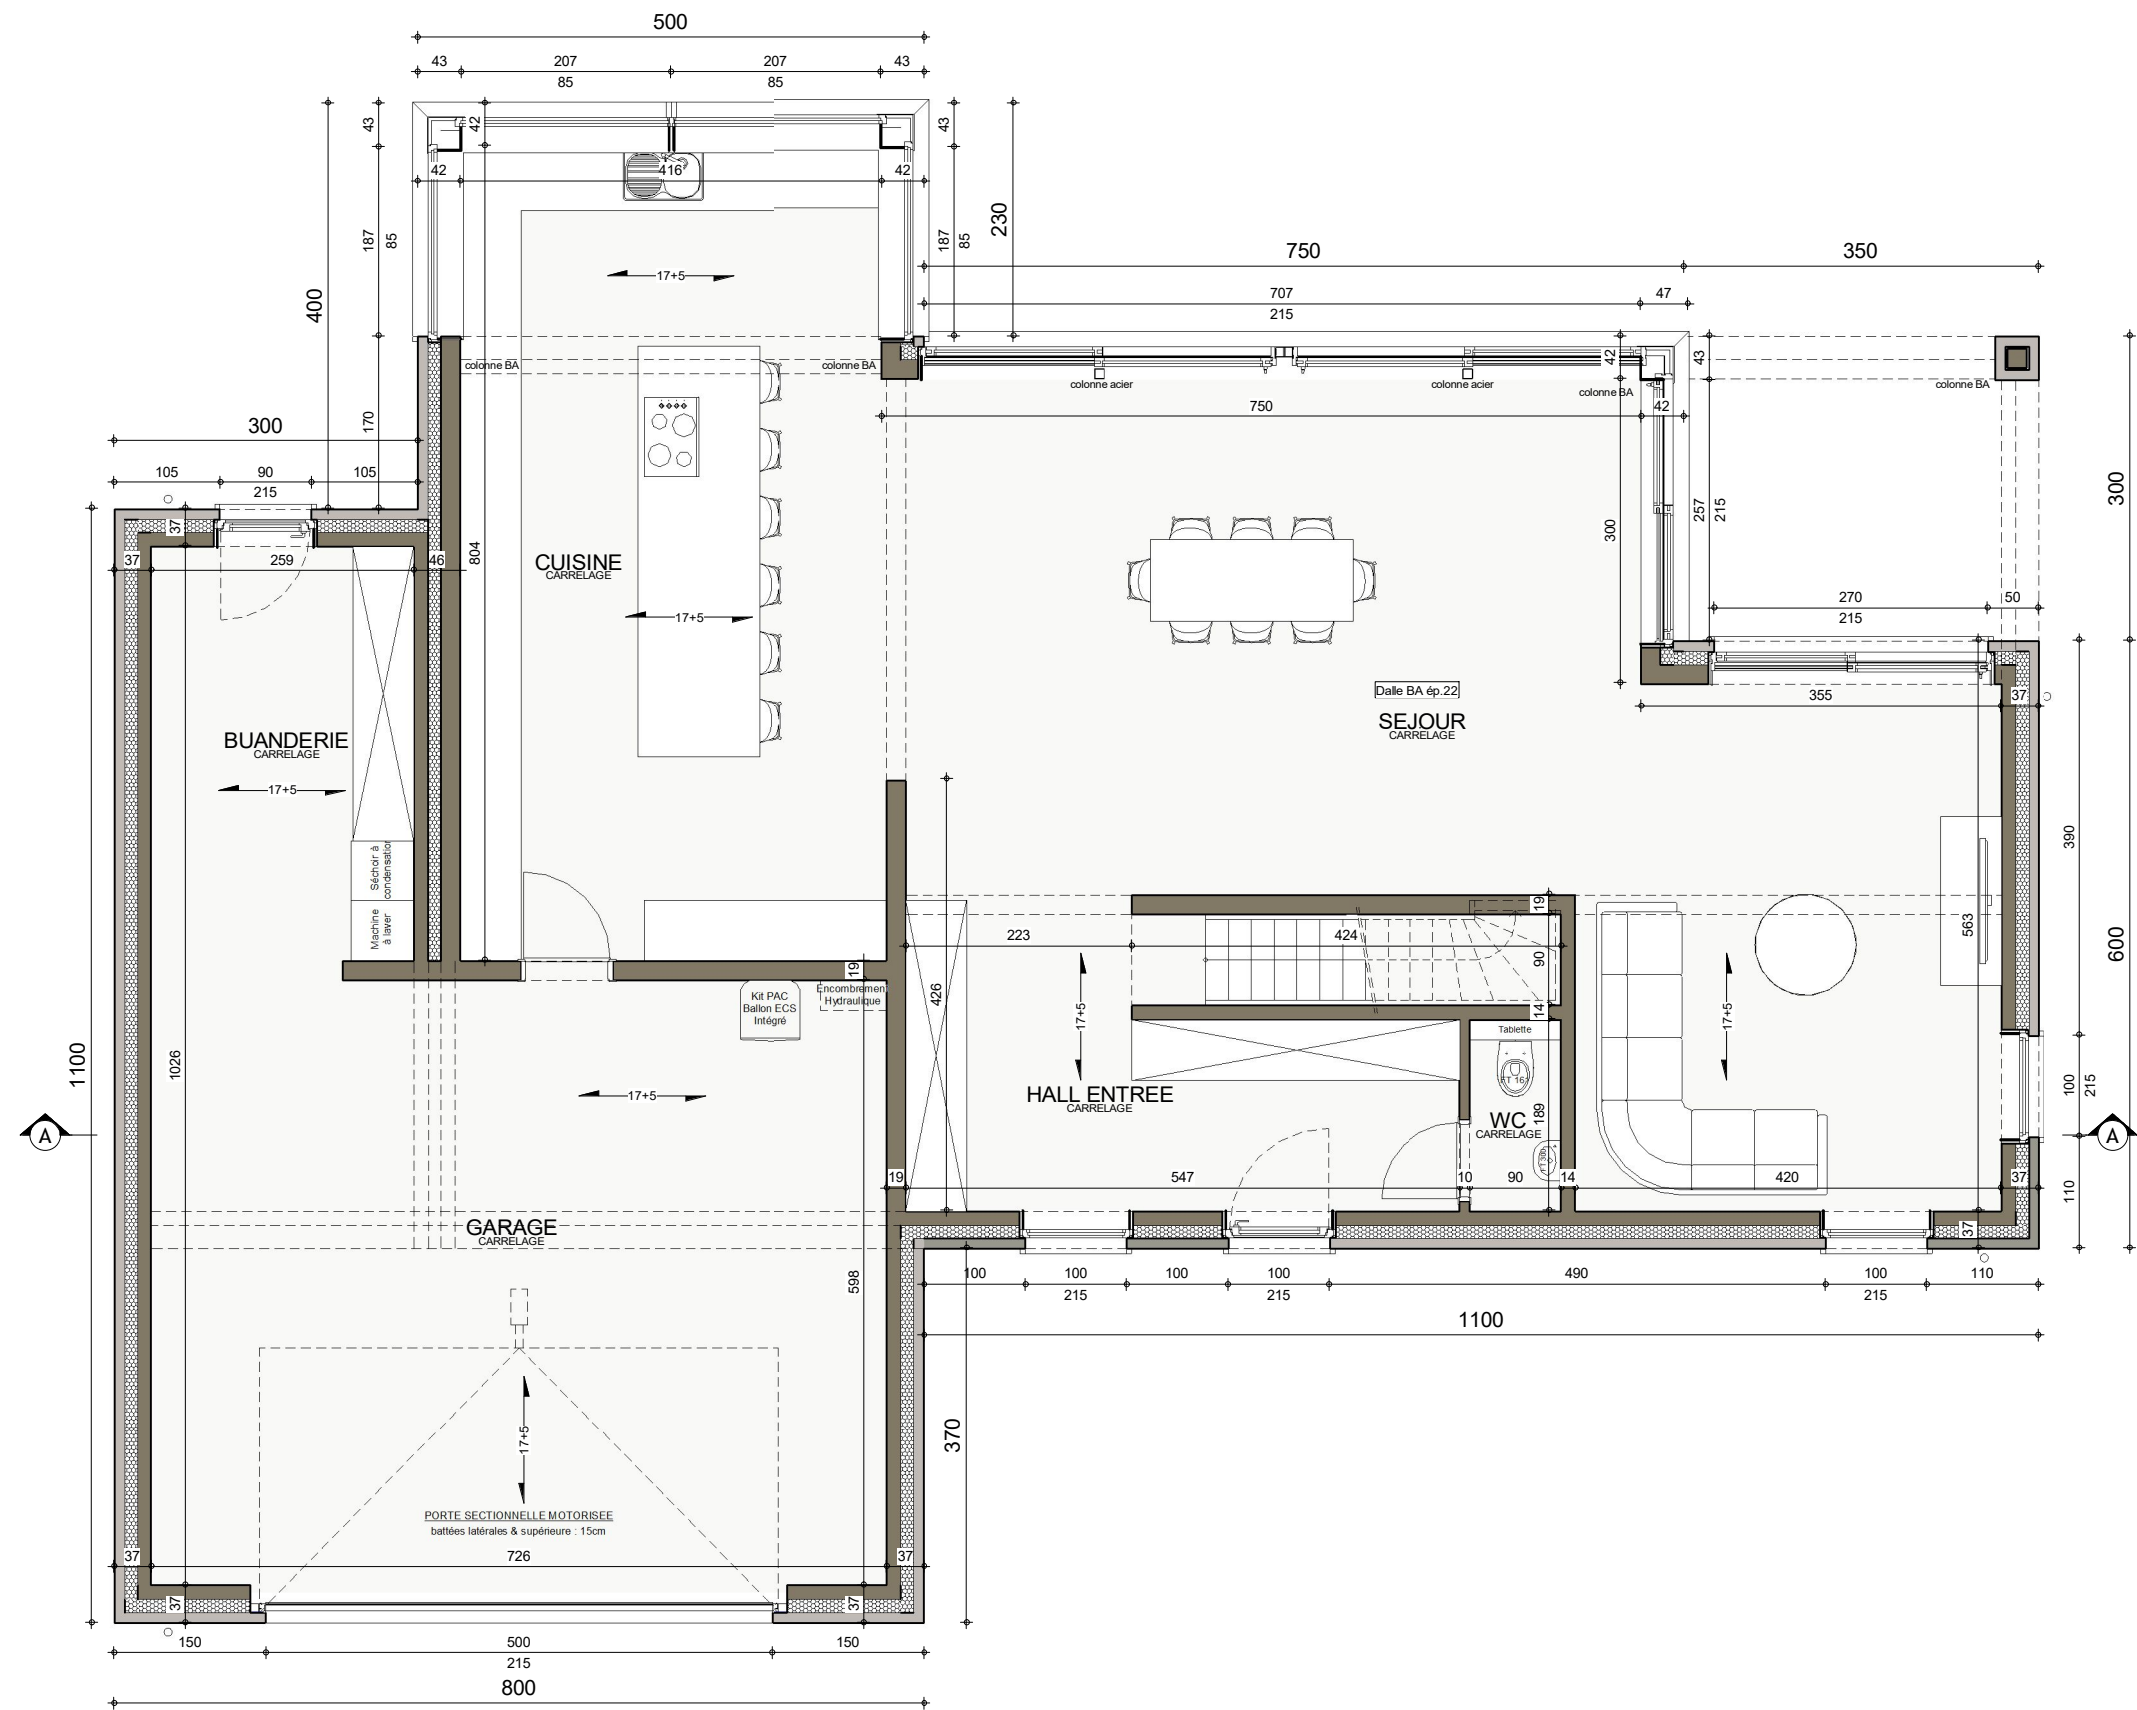



Avant Droit

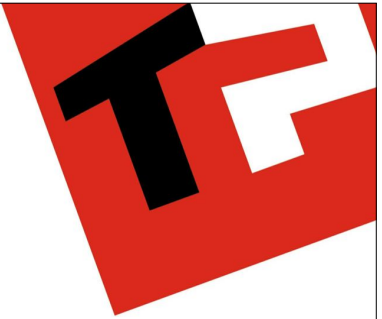



REZ-DE-CHAUSSEE

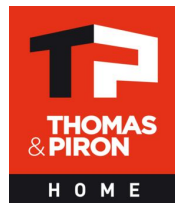



Date :	27/10/2021	Echelle :	1/75
--------	------------	-----------	------

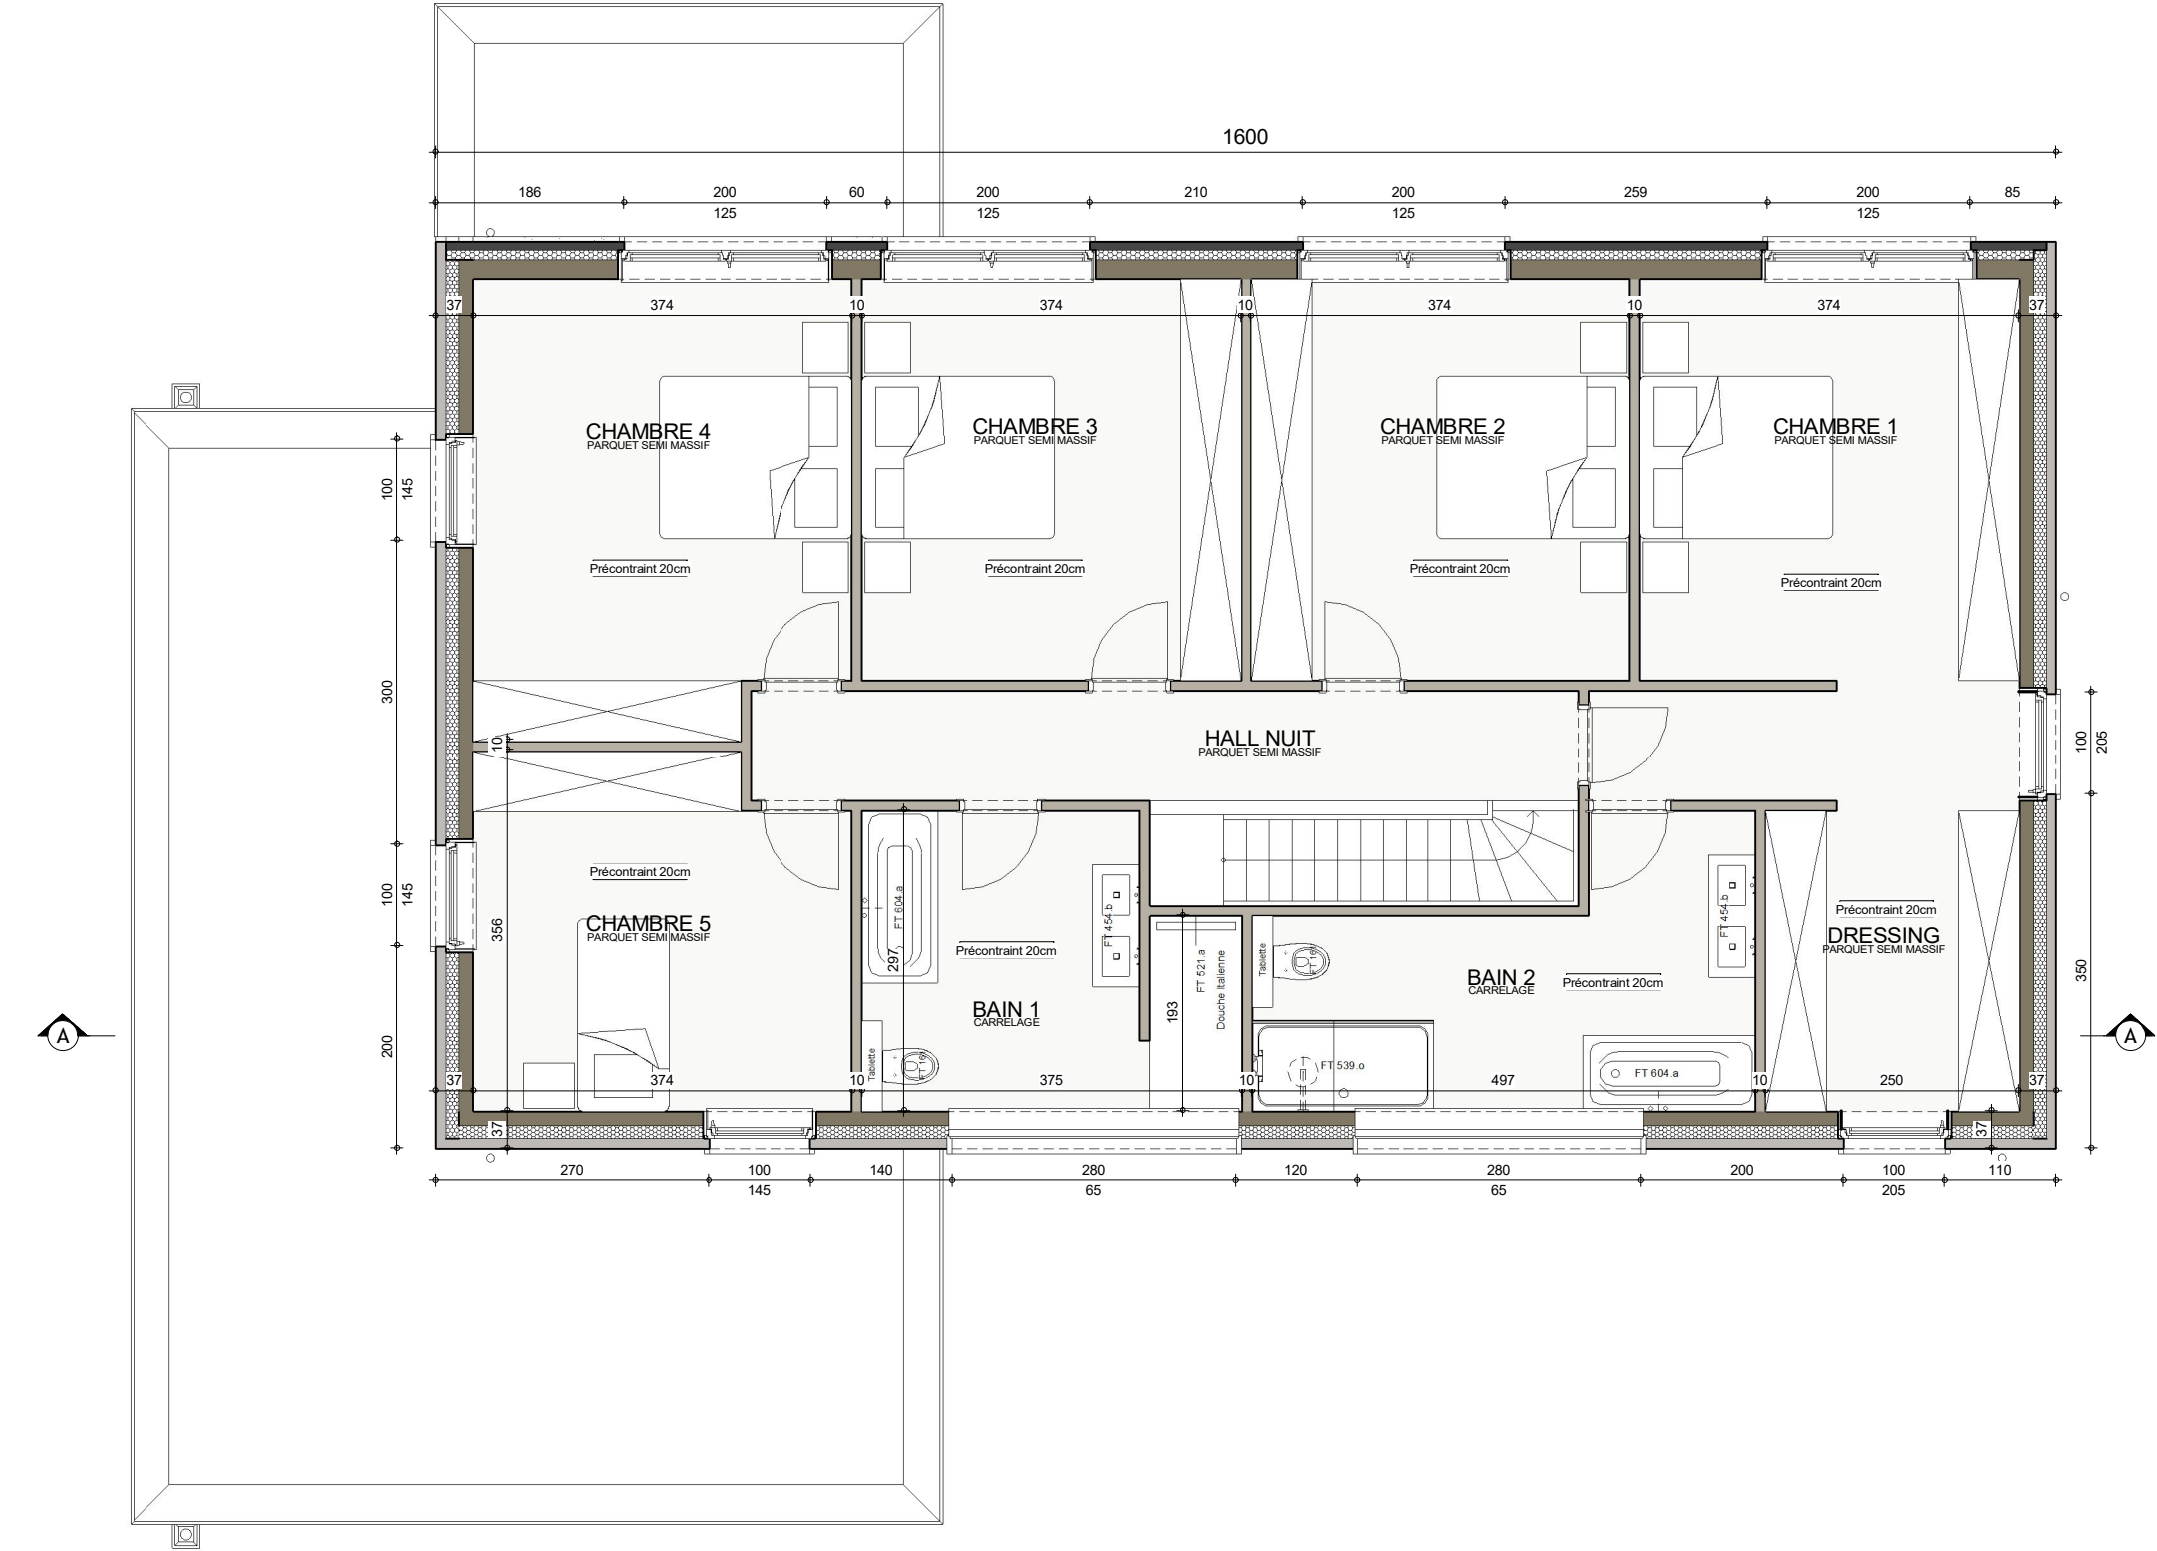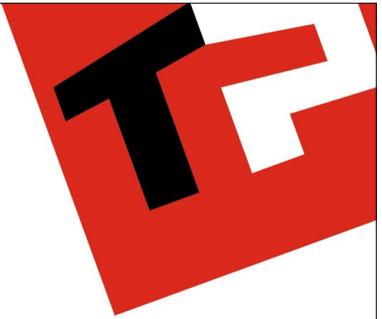


ETAGE

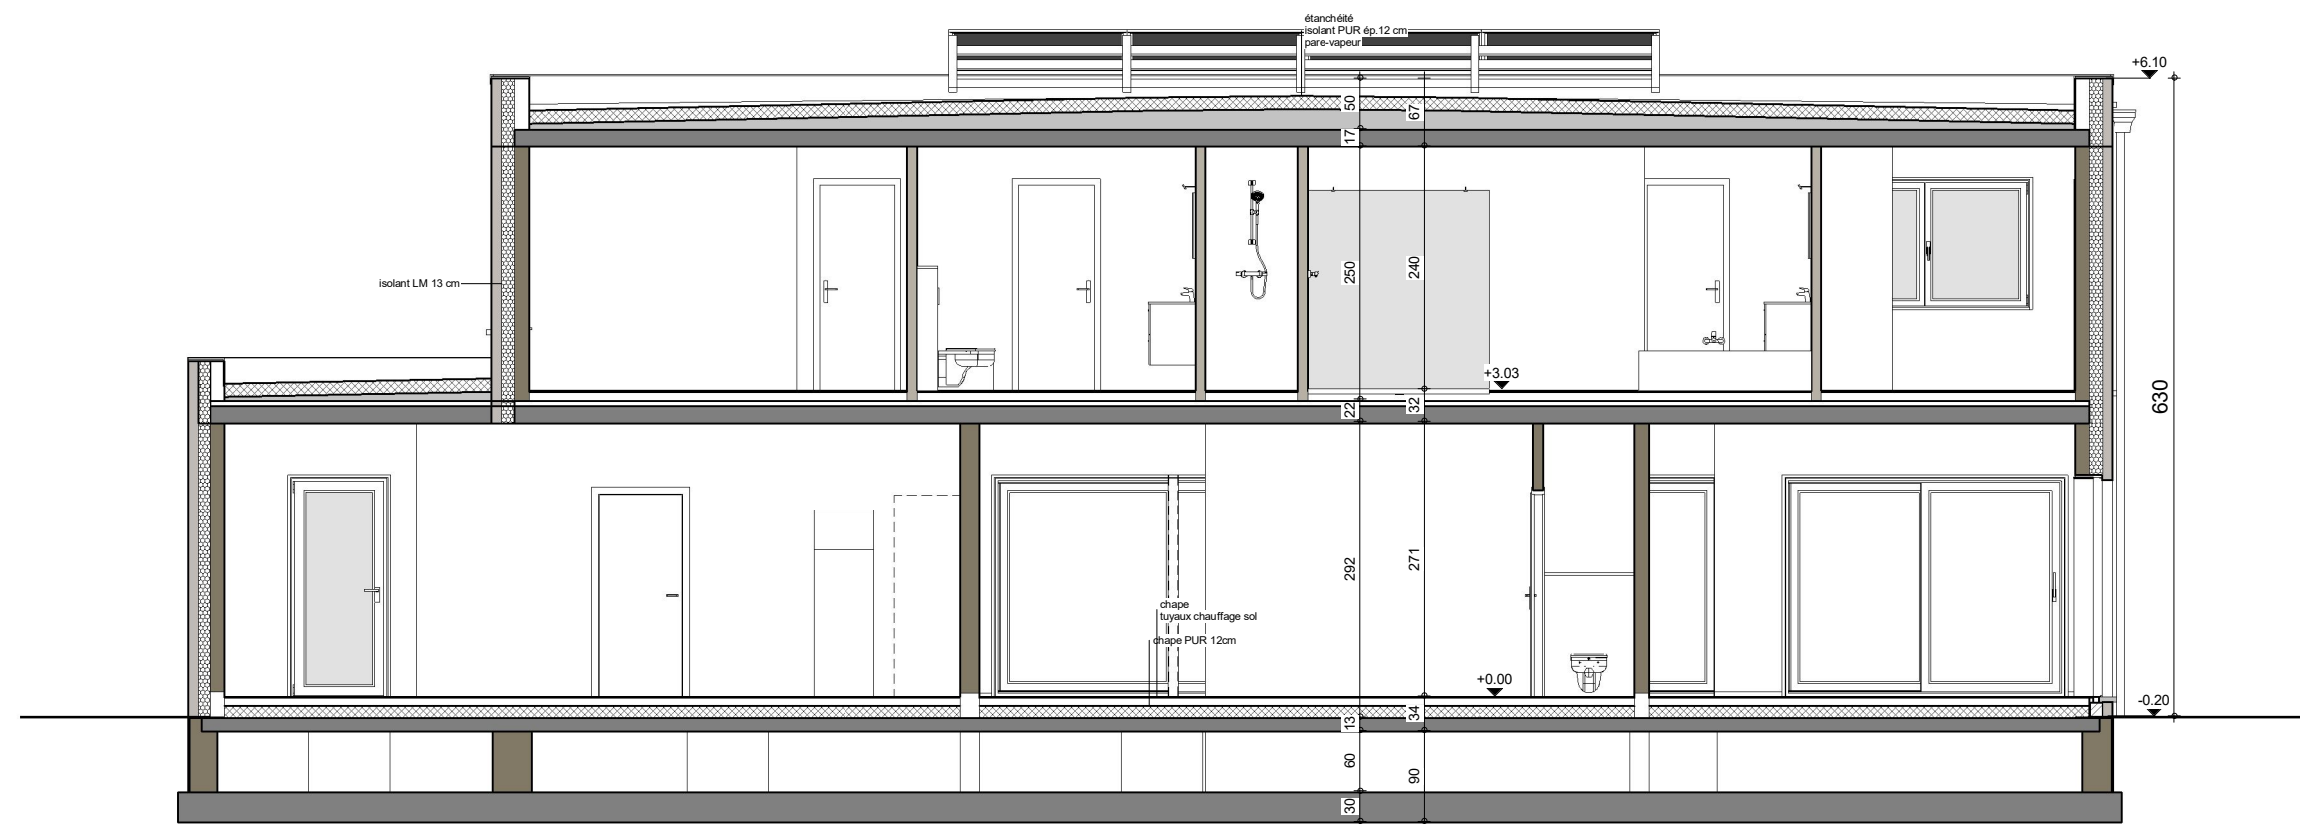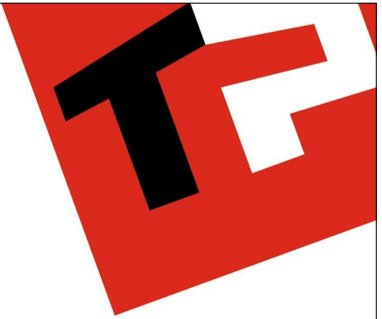


COUPE AA

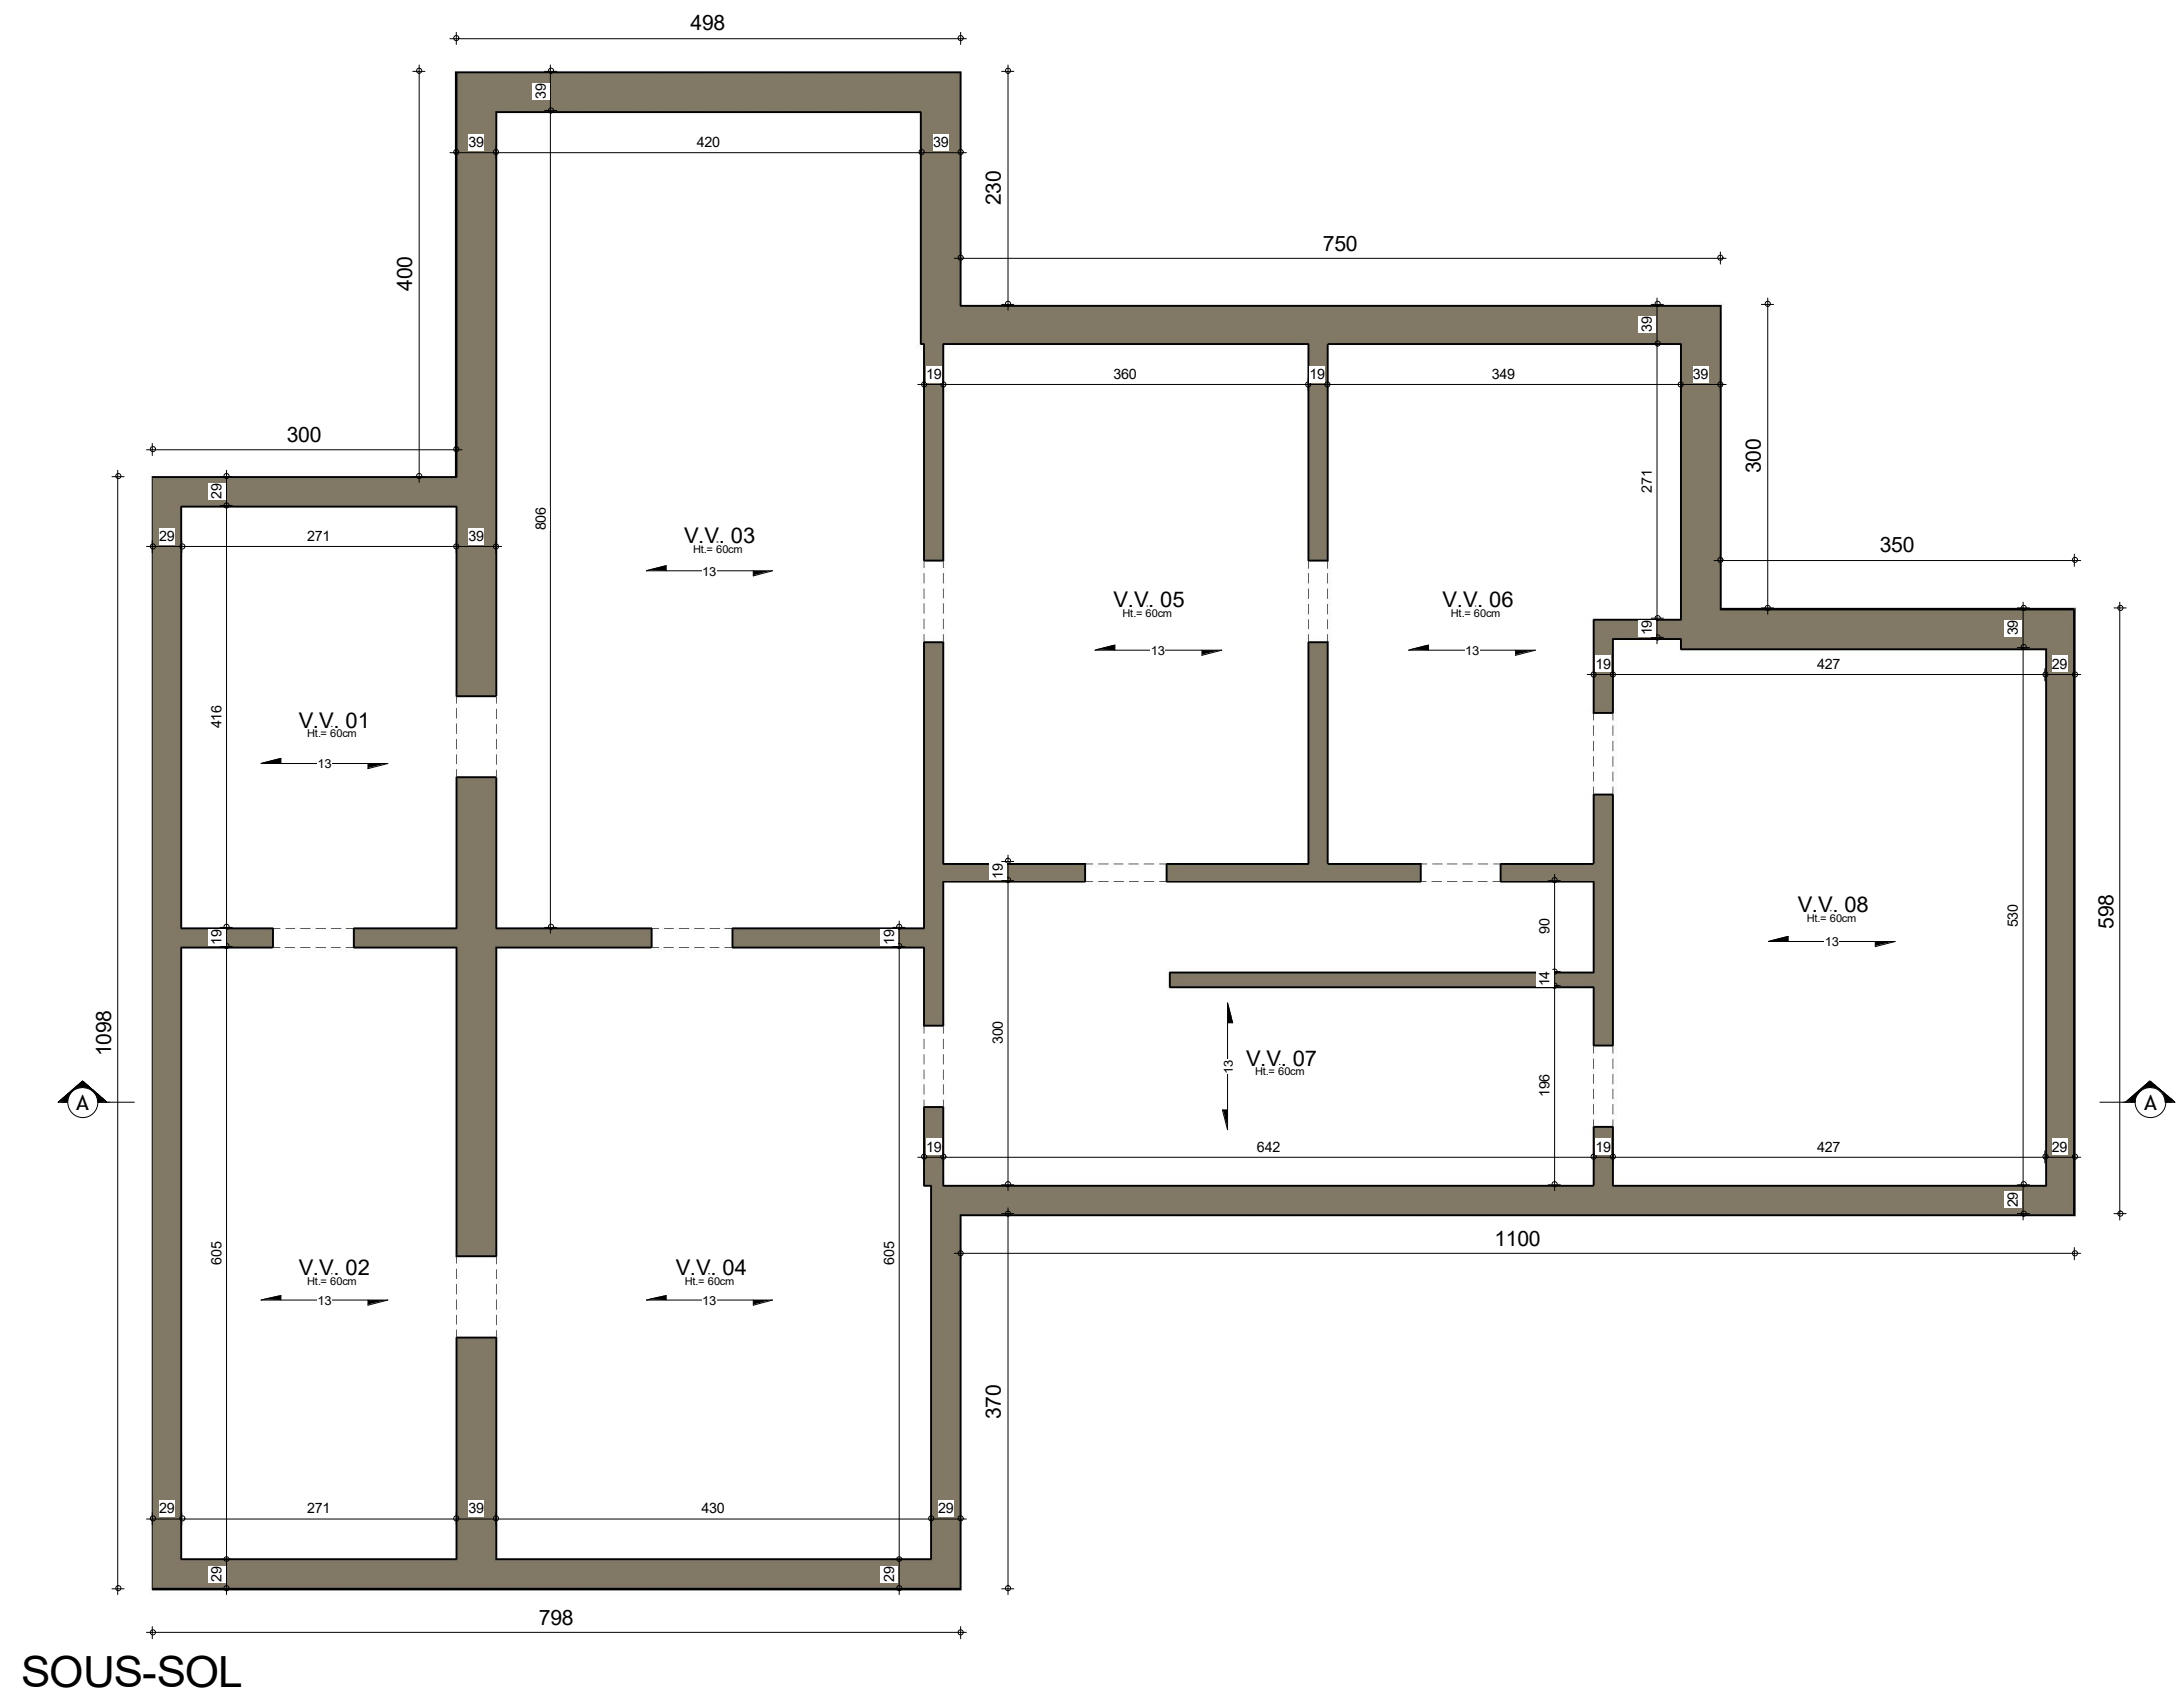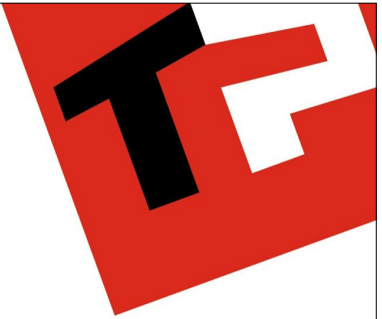


SOUS-SOL

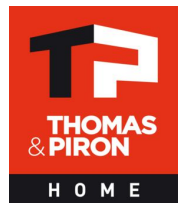

Date :	27/10/2021	Echelle :
--------	------------	-----------

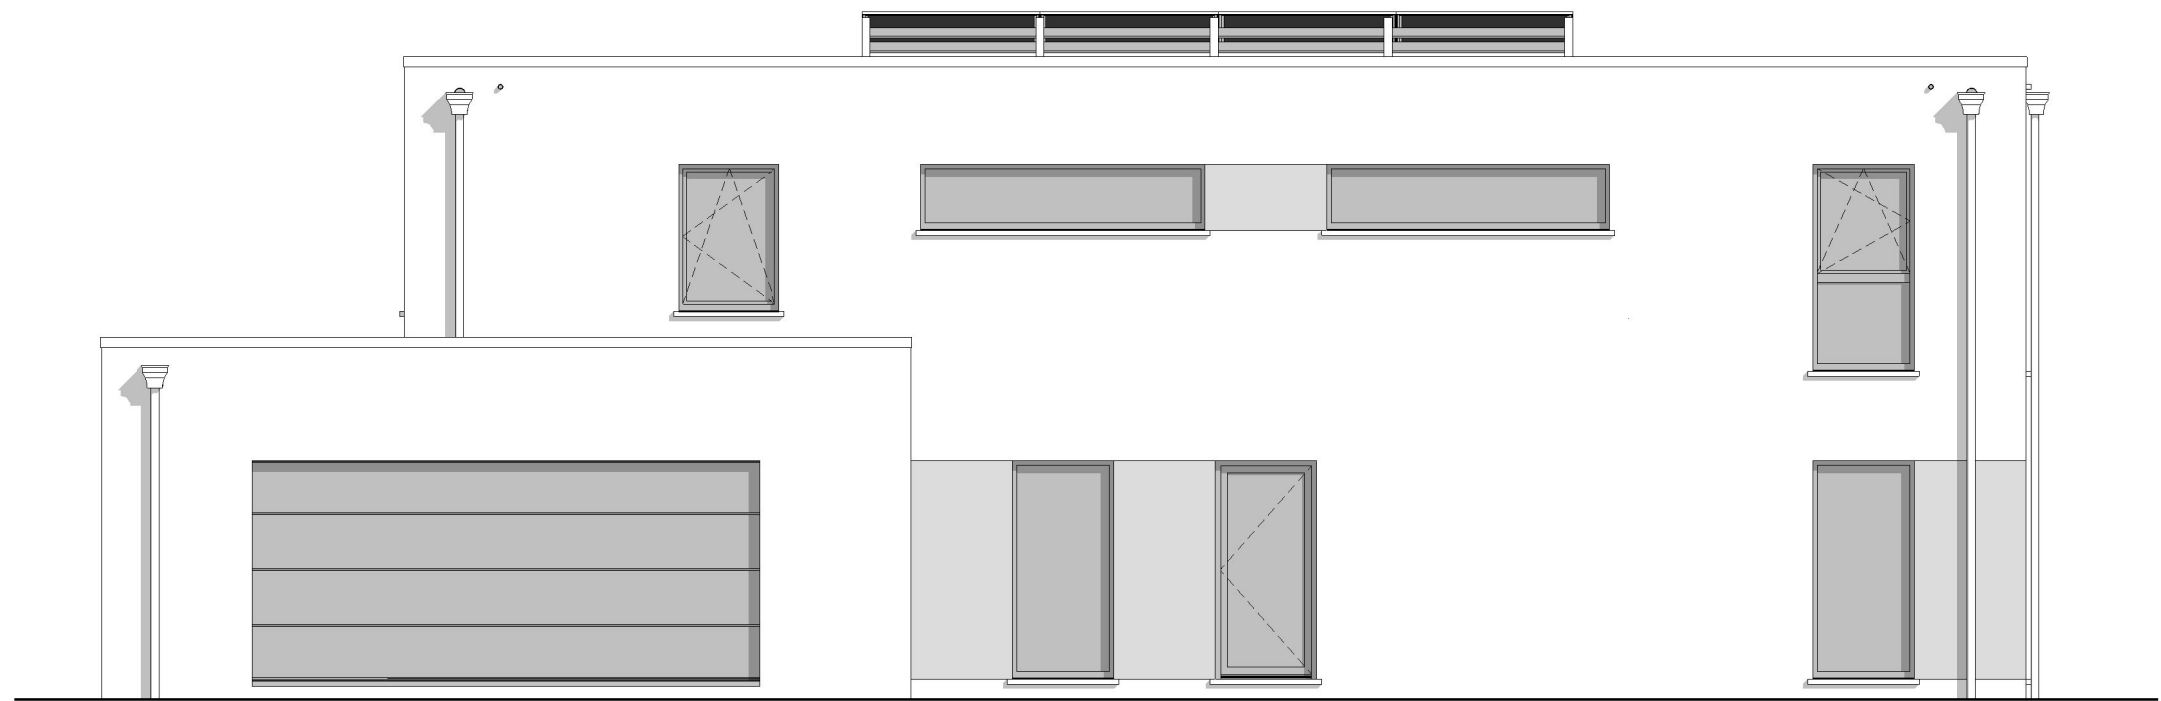


FACADE AVANT

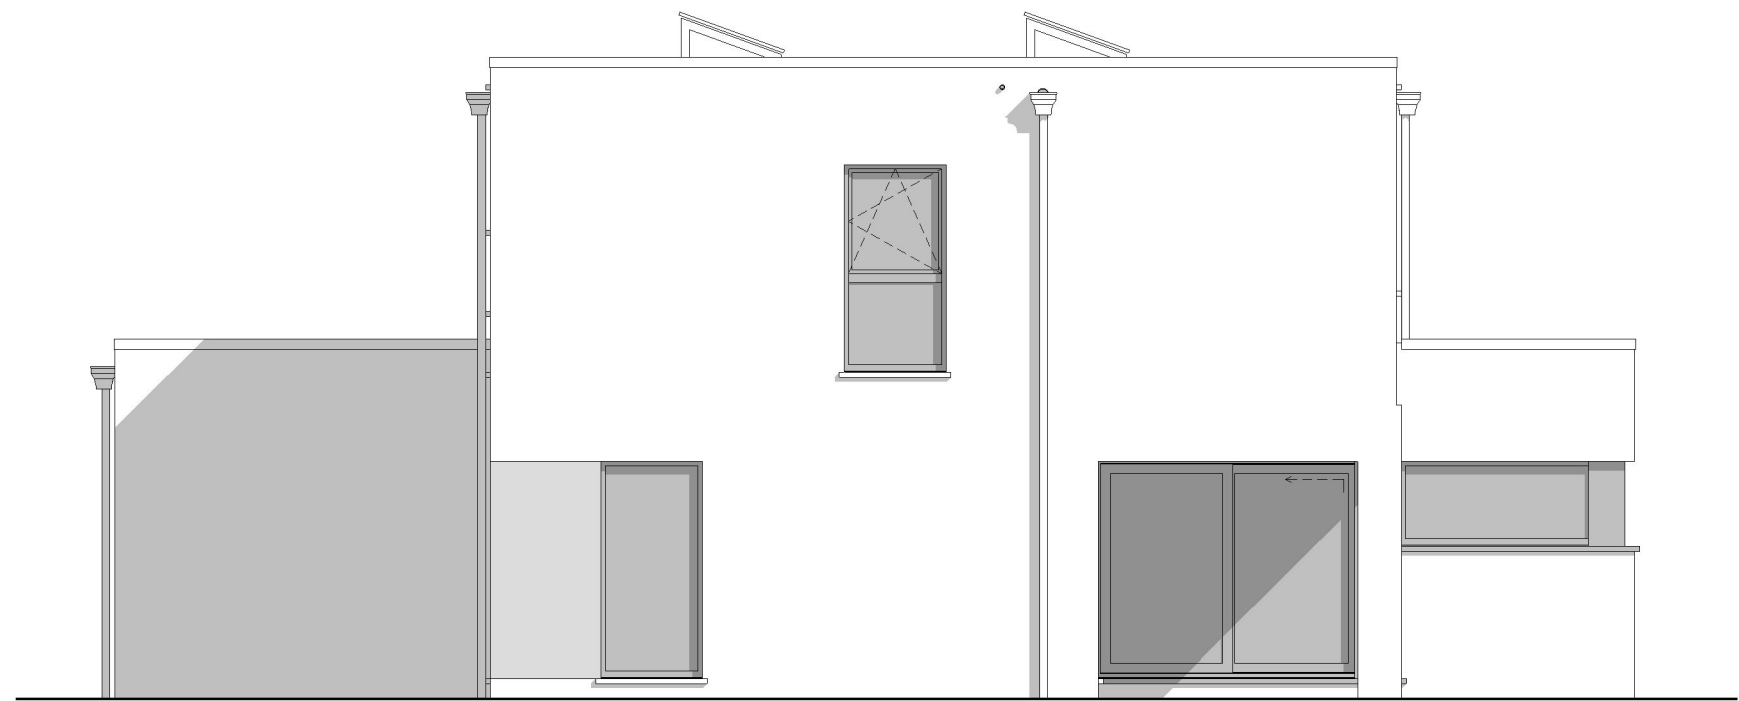

PIGNON DROIT



FACADE ARRIERE

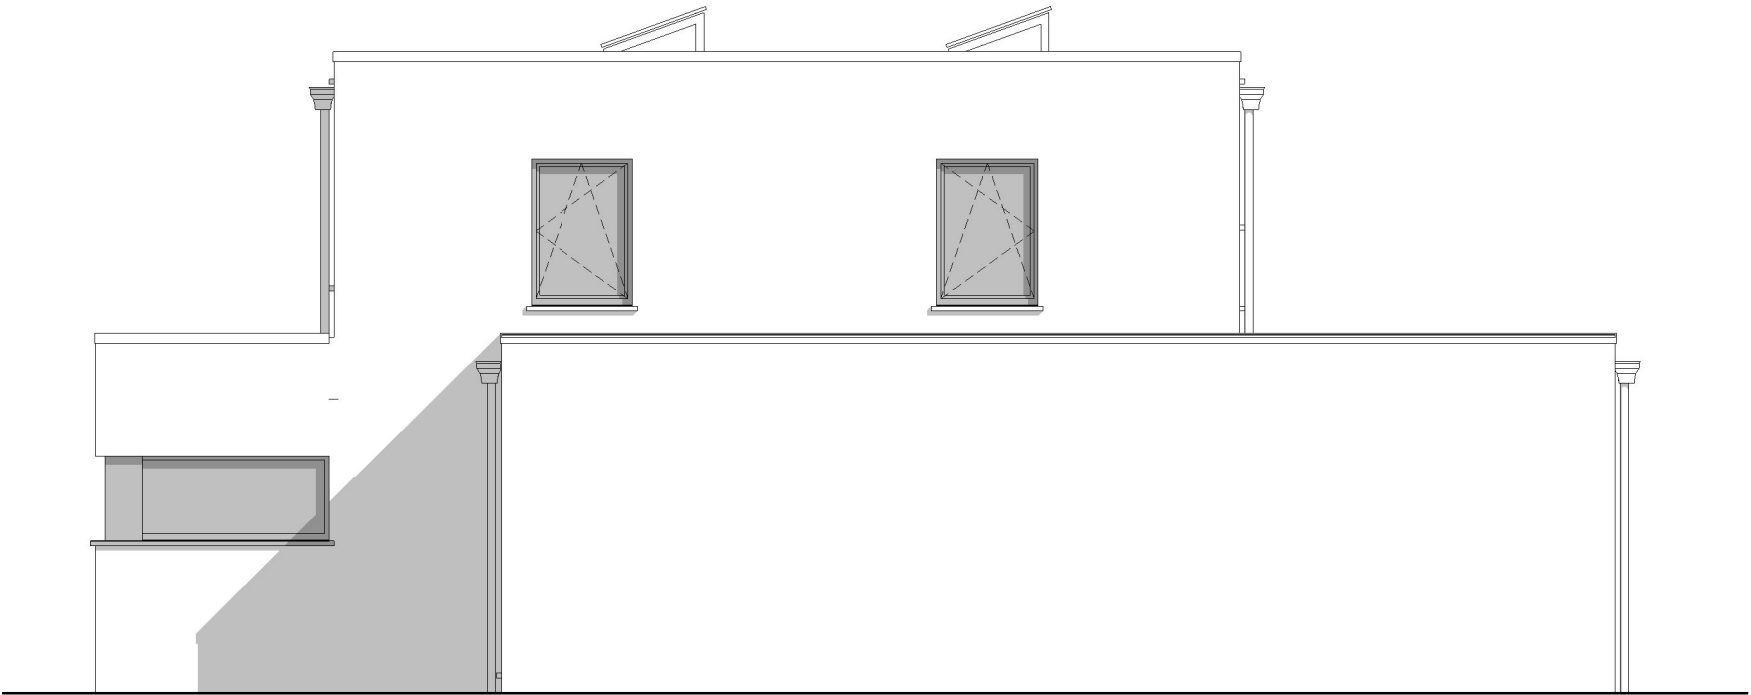

PIGNON GAUCHE