



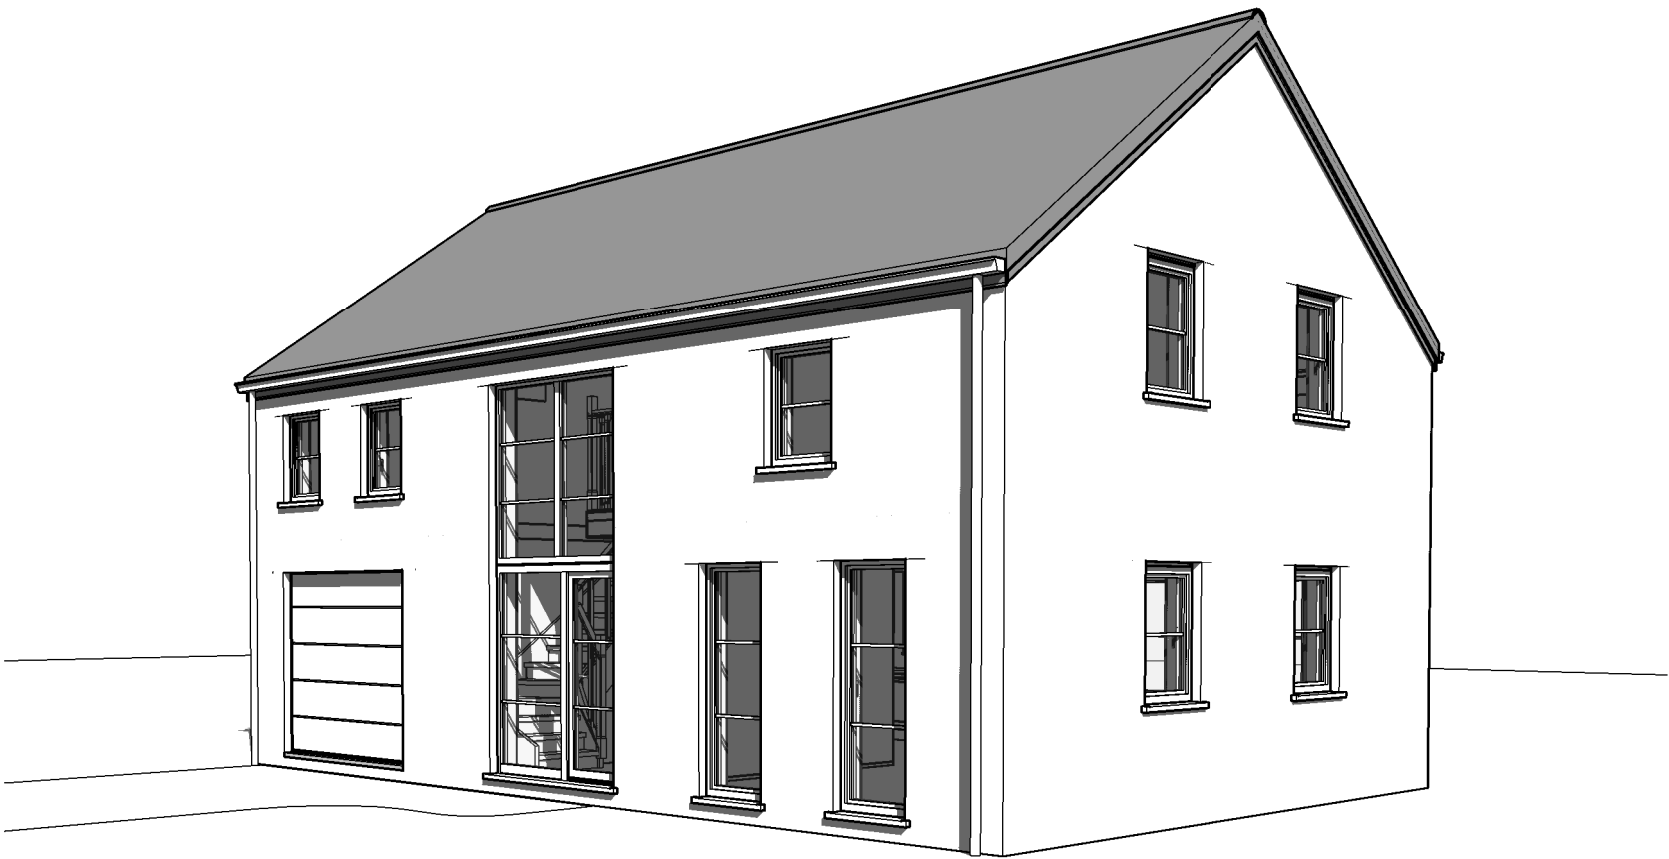


AP-01- 220585/LES/ALGR		
Date :	24/10/2023	Echelle :


Le présent projet reste la propriété de la S.A. THOMAS & PIRON. Il est protégé par la législation en matière de création et ne peut en aucun cas faire l'objet d'une copie même partielle sans l'autorisation de l'auteur.


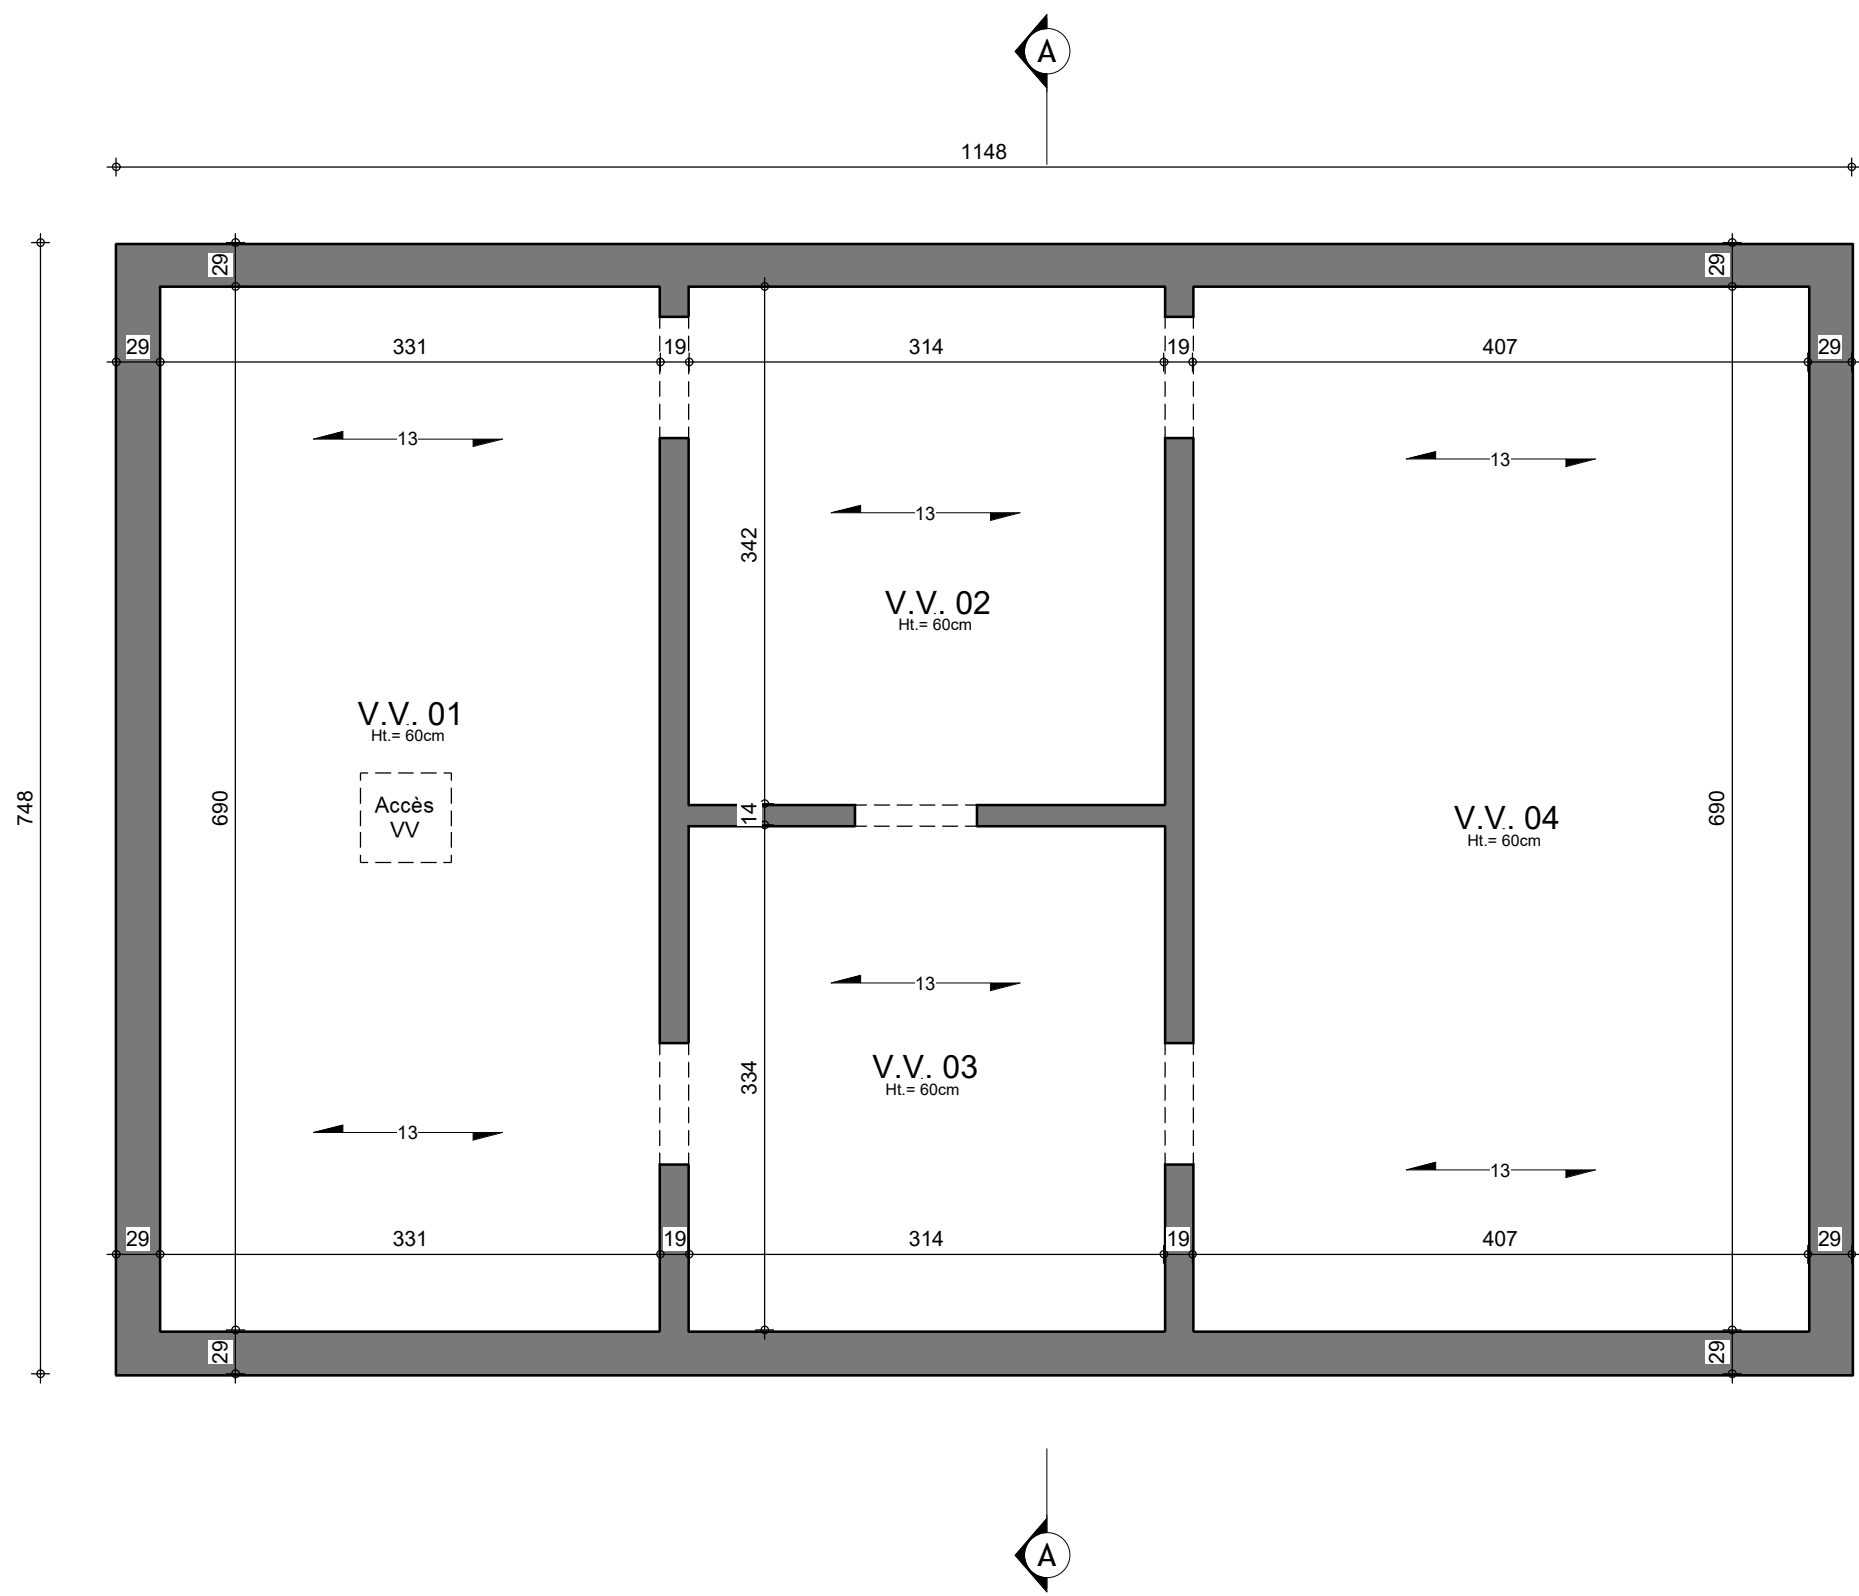



SOUS-SOL

AP-01 - 220585/LES/ALGR			
Date :	24/10/2023	Echelle :	1/50

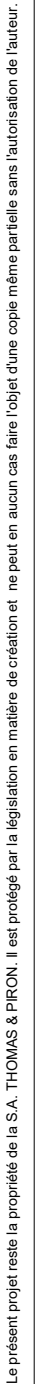

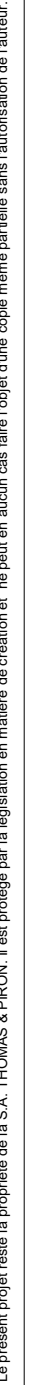

 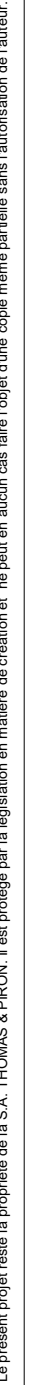


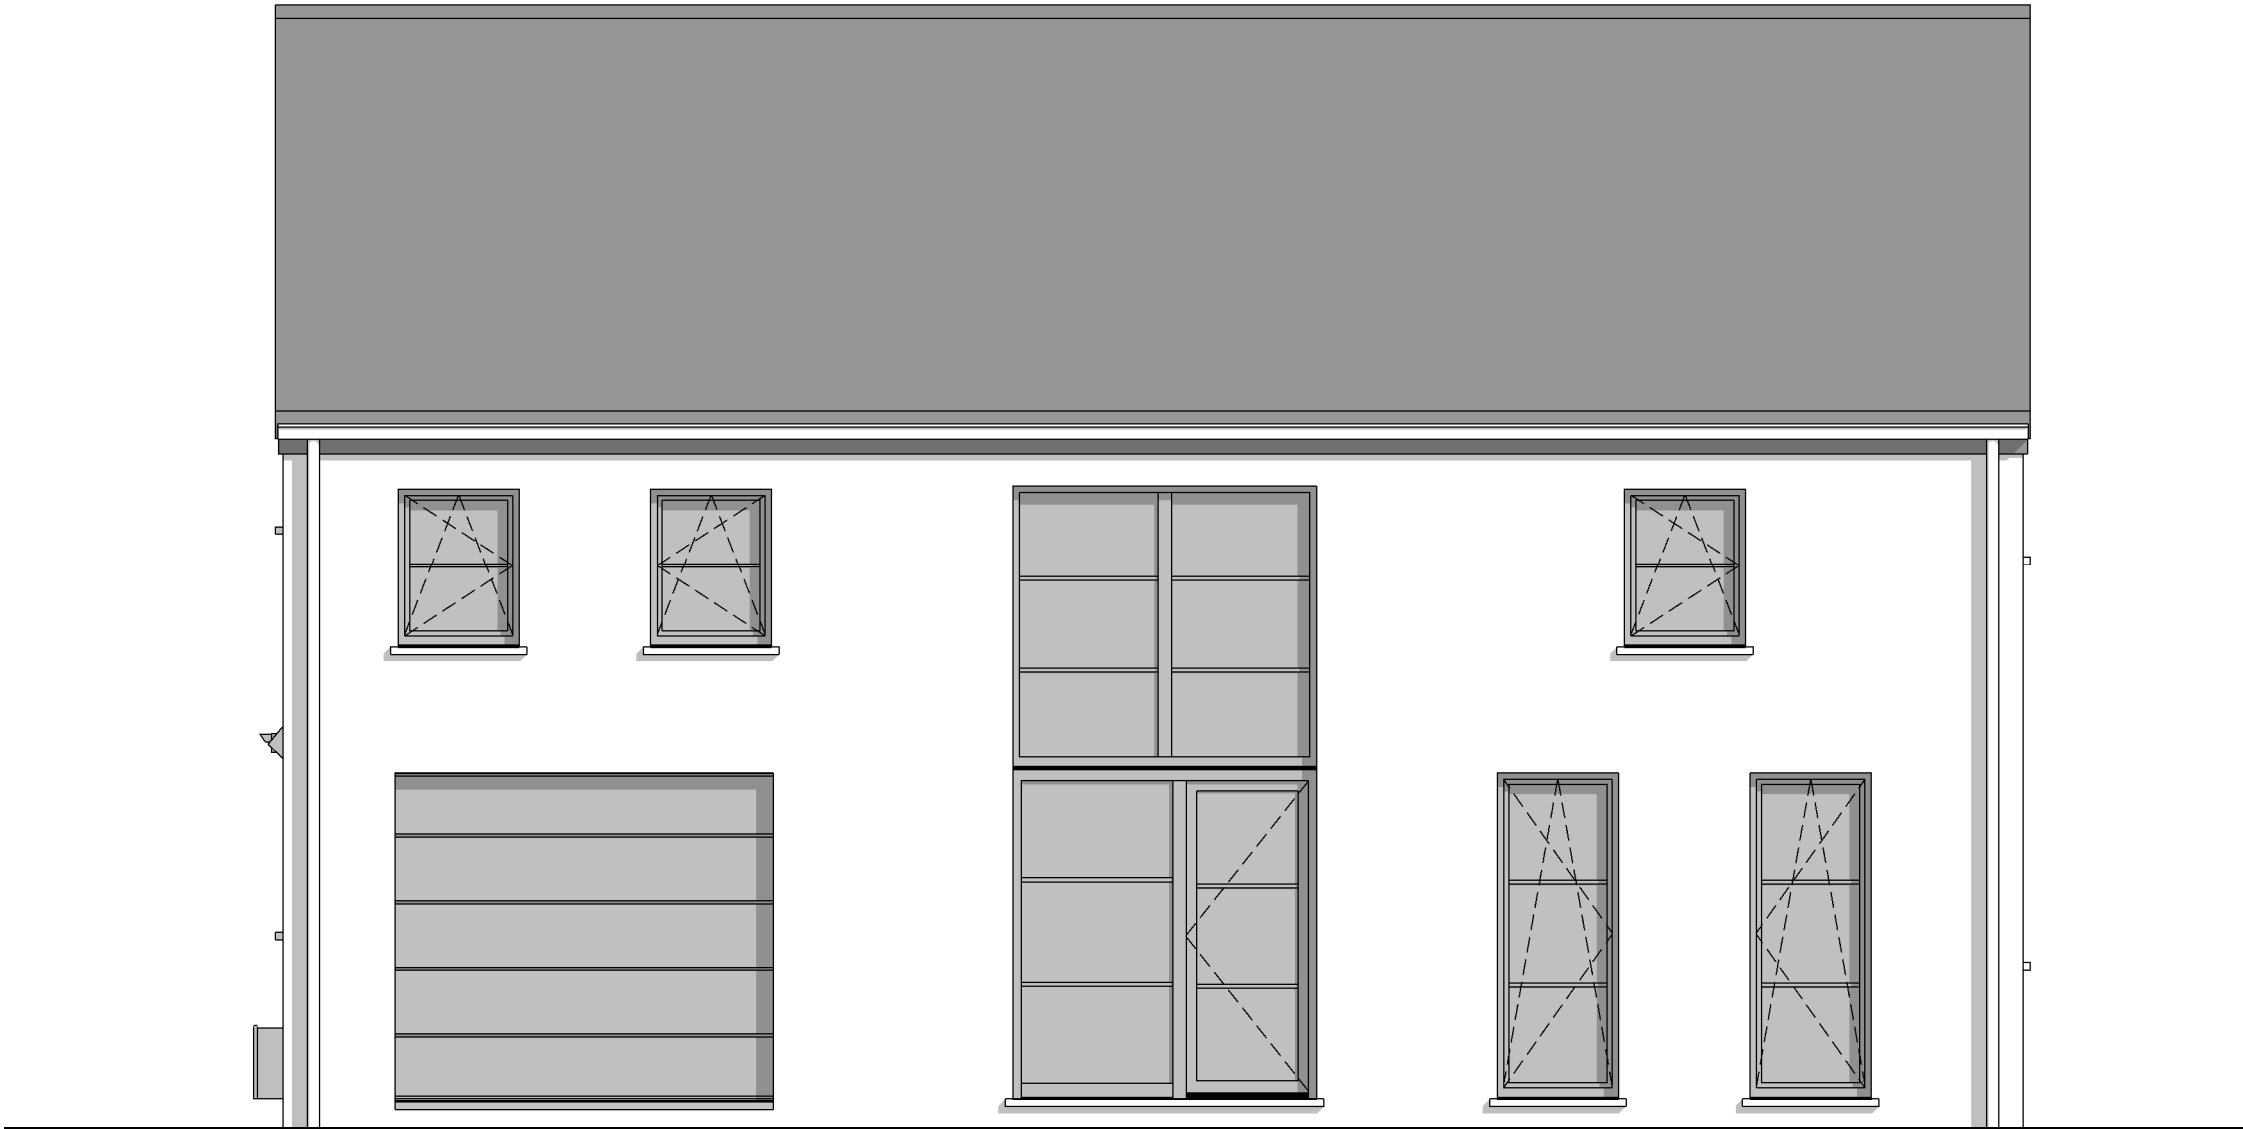

FACADE AVANT

AP-01- 220585/LES/ALGR			
Date :	24/10/2023	Echelle :	1/50

Le présent projet reste la propriété de la S.A. THOMAS & PIRON. Il est protégé par la législation en matière de création et ne peut en aucun cas faire l'objet d'une copie même partielle sans l'autorisation de l'auteur.

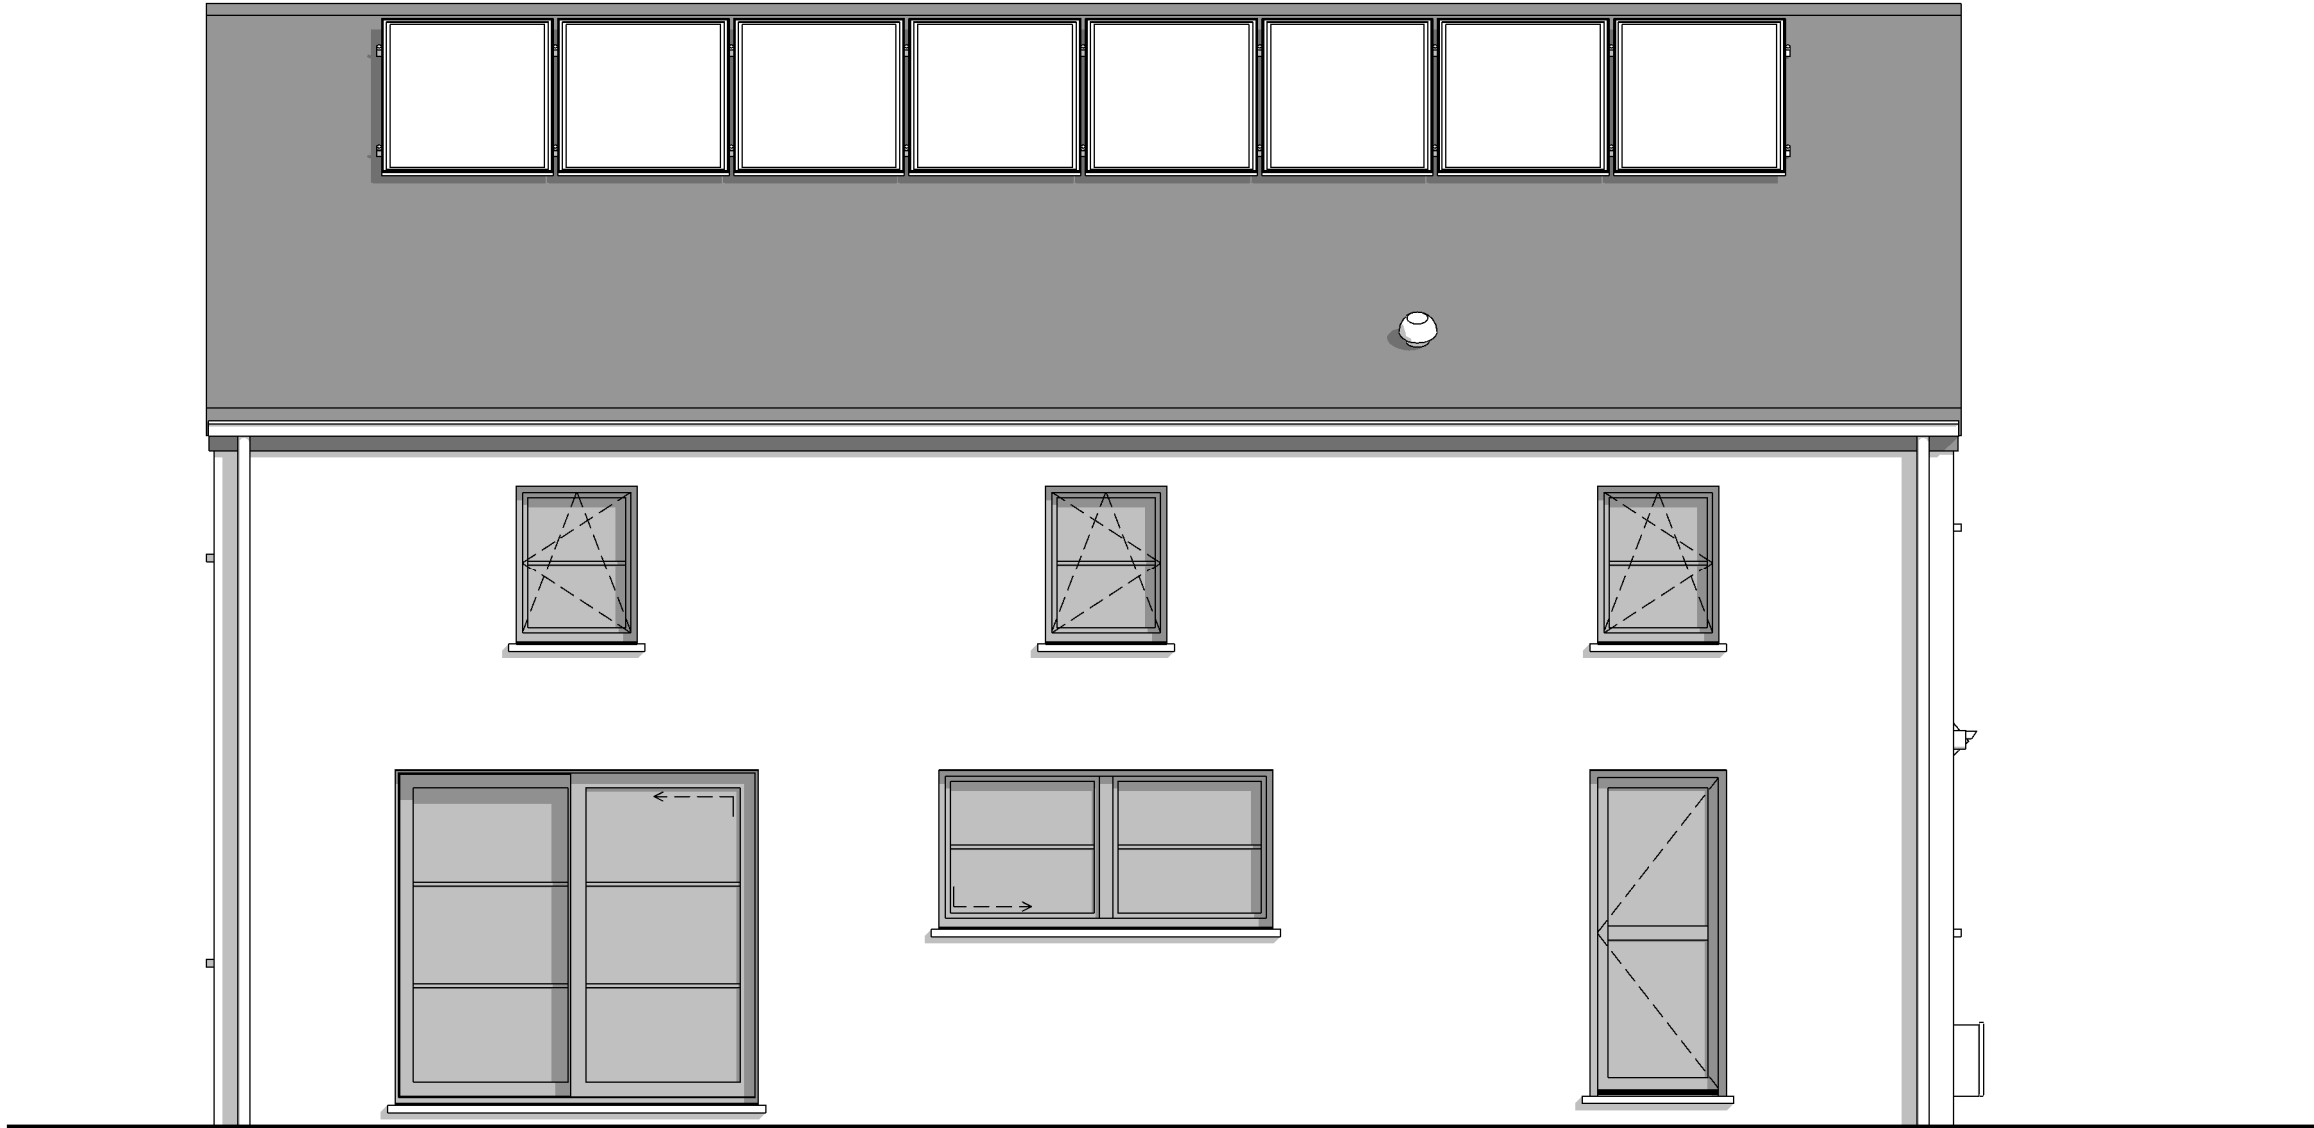


FACADE ARRIERE

AP-01- 220585/LES/ALGR			
Date :	24/10/2023	Echelle :	1/50

Le présent projet reste la propriété de la S.A. THOMAS & PIRON. Il est protégé par la législation en matière de création et ne peut en aucun cas faire l'objet d'une copie même partielle sans l'autorisation de l'auteur.



PIGNON DROIT

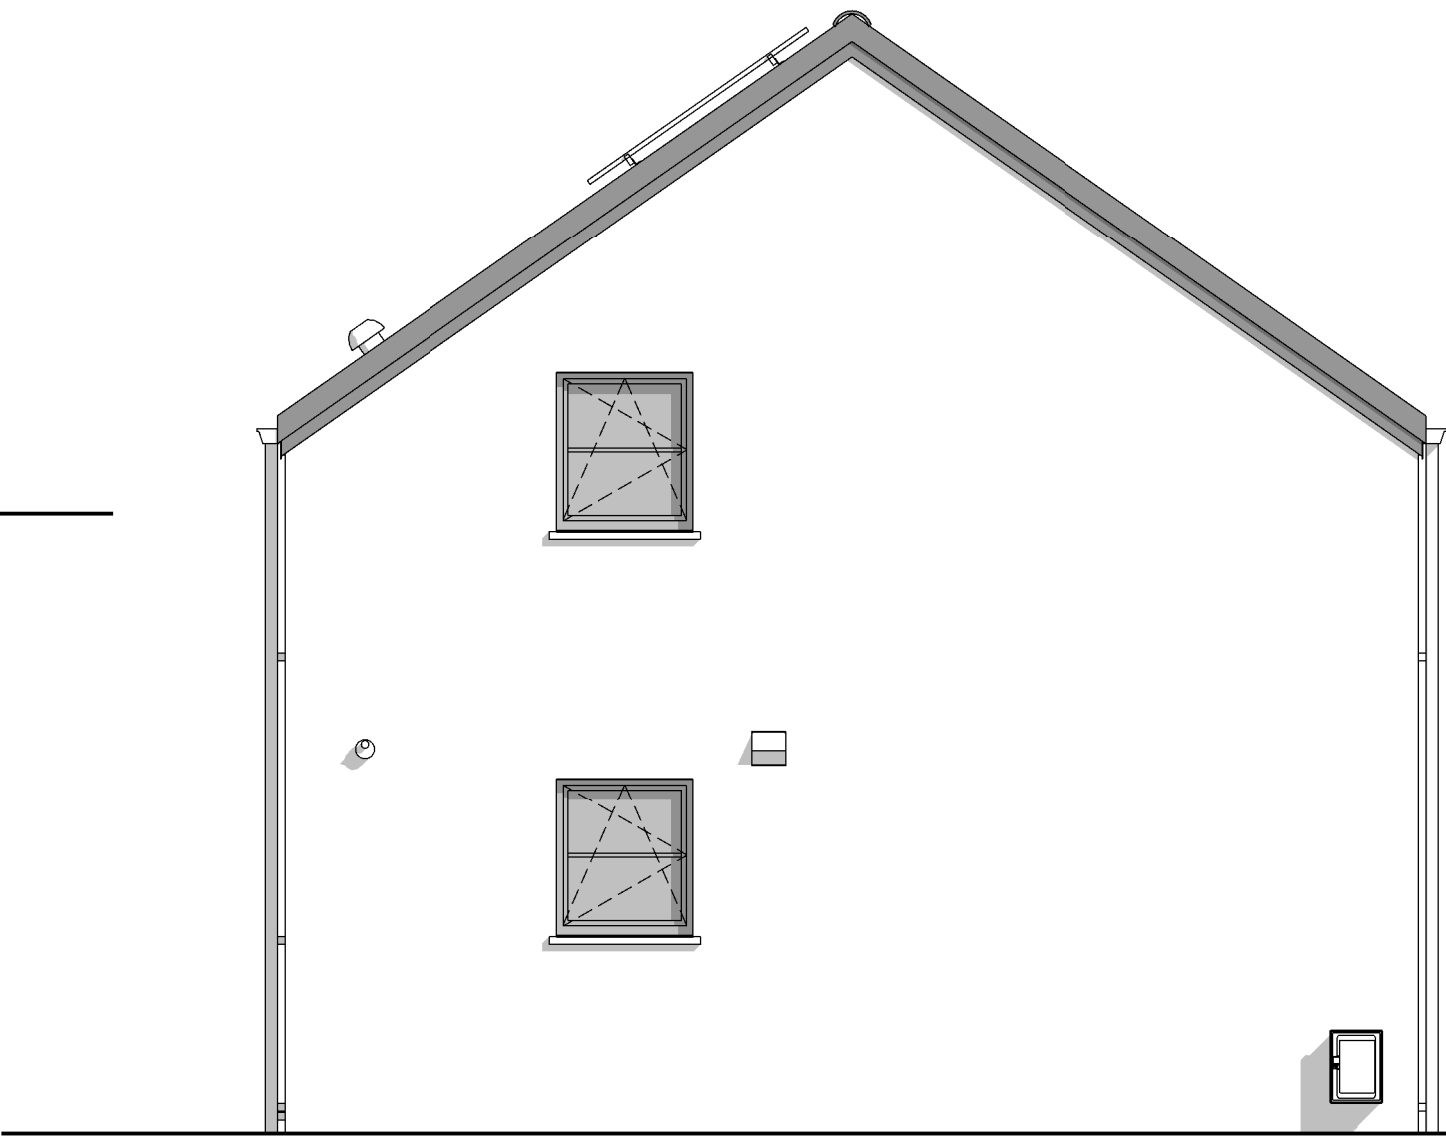

PIGNON GAUCHE



AP-01- 220585/LES/ALGR			
Date :	24/10/2023	Echelle :	1/50

Le présent projet reste la propriété de la S.A. THOMAS & PIRON. Il est protégé par la législation en matière de création et ne peut en aucun cas faire l'objet d'une copie même partielle sans l'autorisation de l'auteur.