



AVANT-PROJET de Mme SOSSON (Beaufays LOT 50)

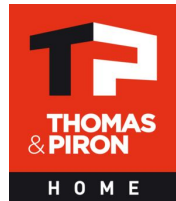

AP-220153.01/DEJE-LIP-HIMA		
Date :	26/09/2022	Echelle :


Le présent projet reste la propriété de la S.A. THOMAS & PIRON. Il est protégé par la législation en matière de création et ne peut en aucun cas faire l'objet d'une copie même partielle sans l'autorisation de l'auteur.

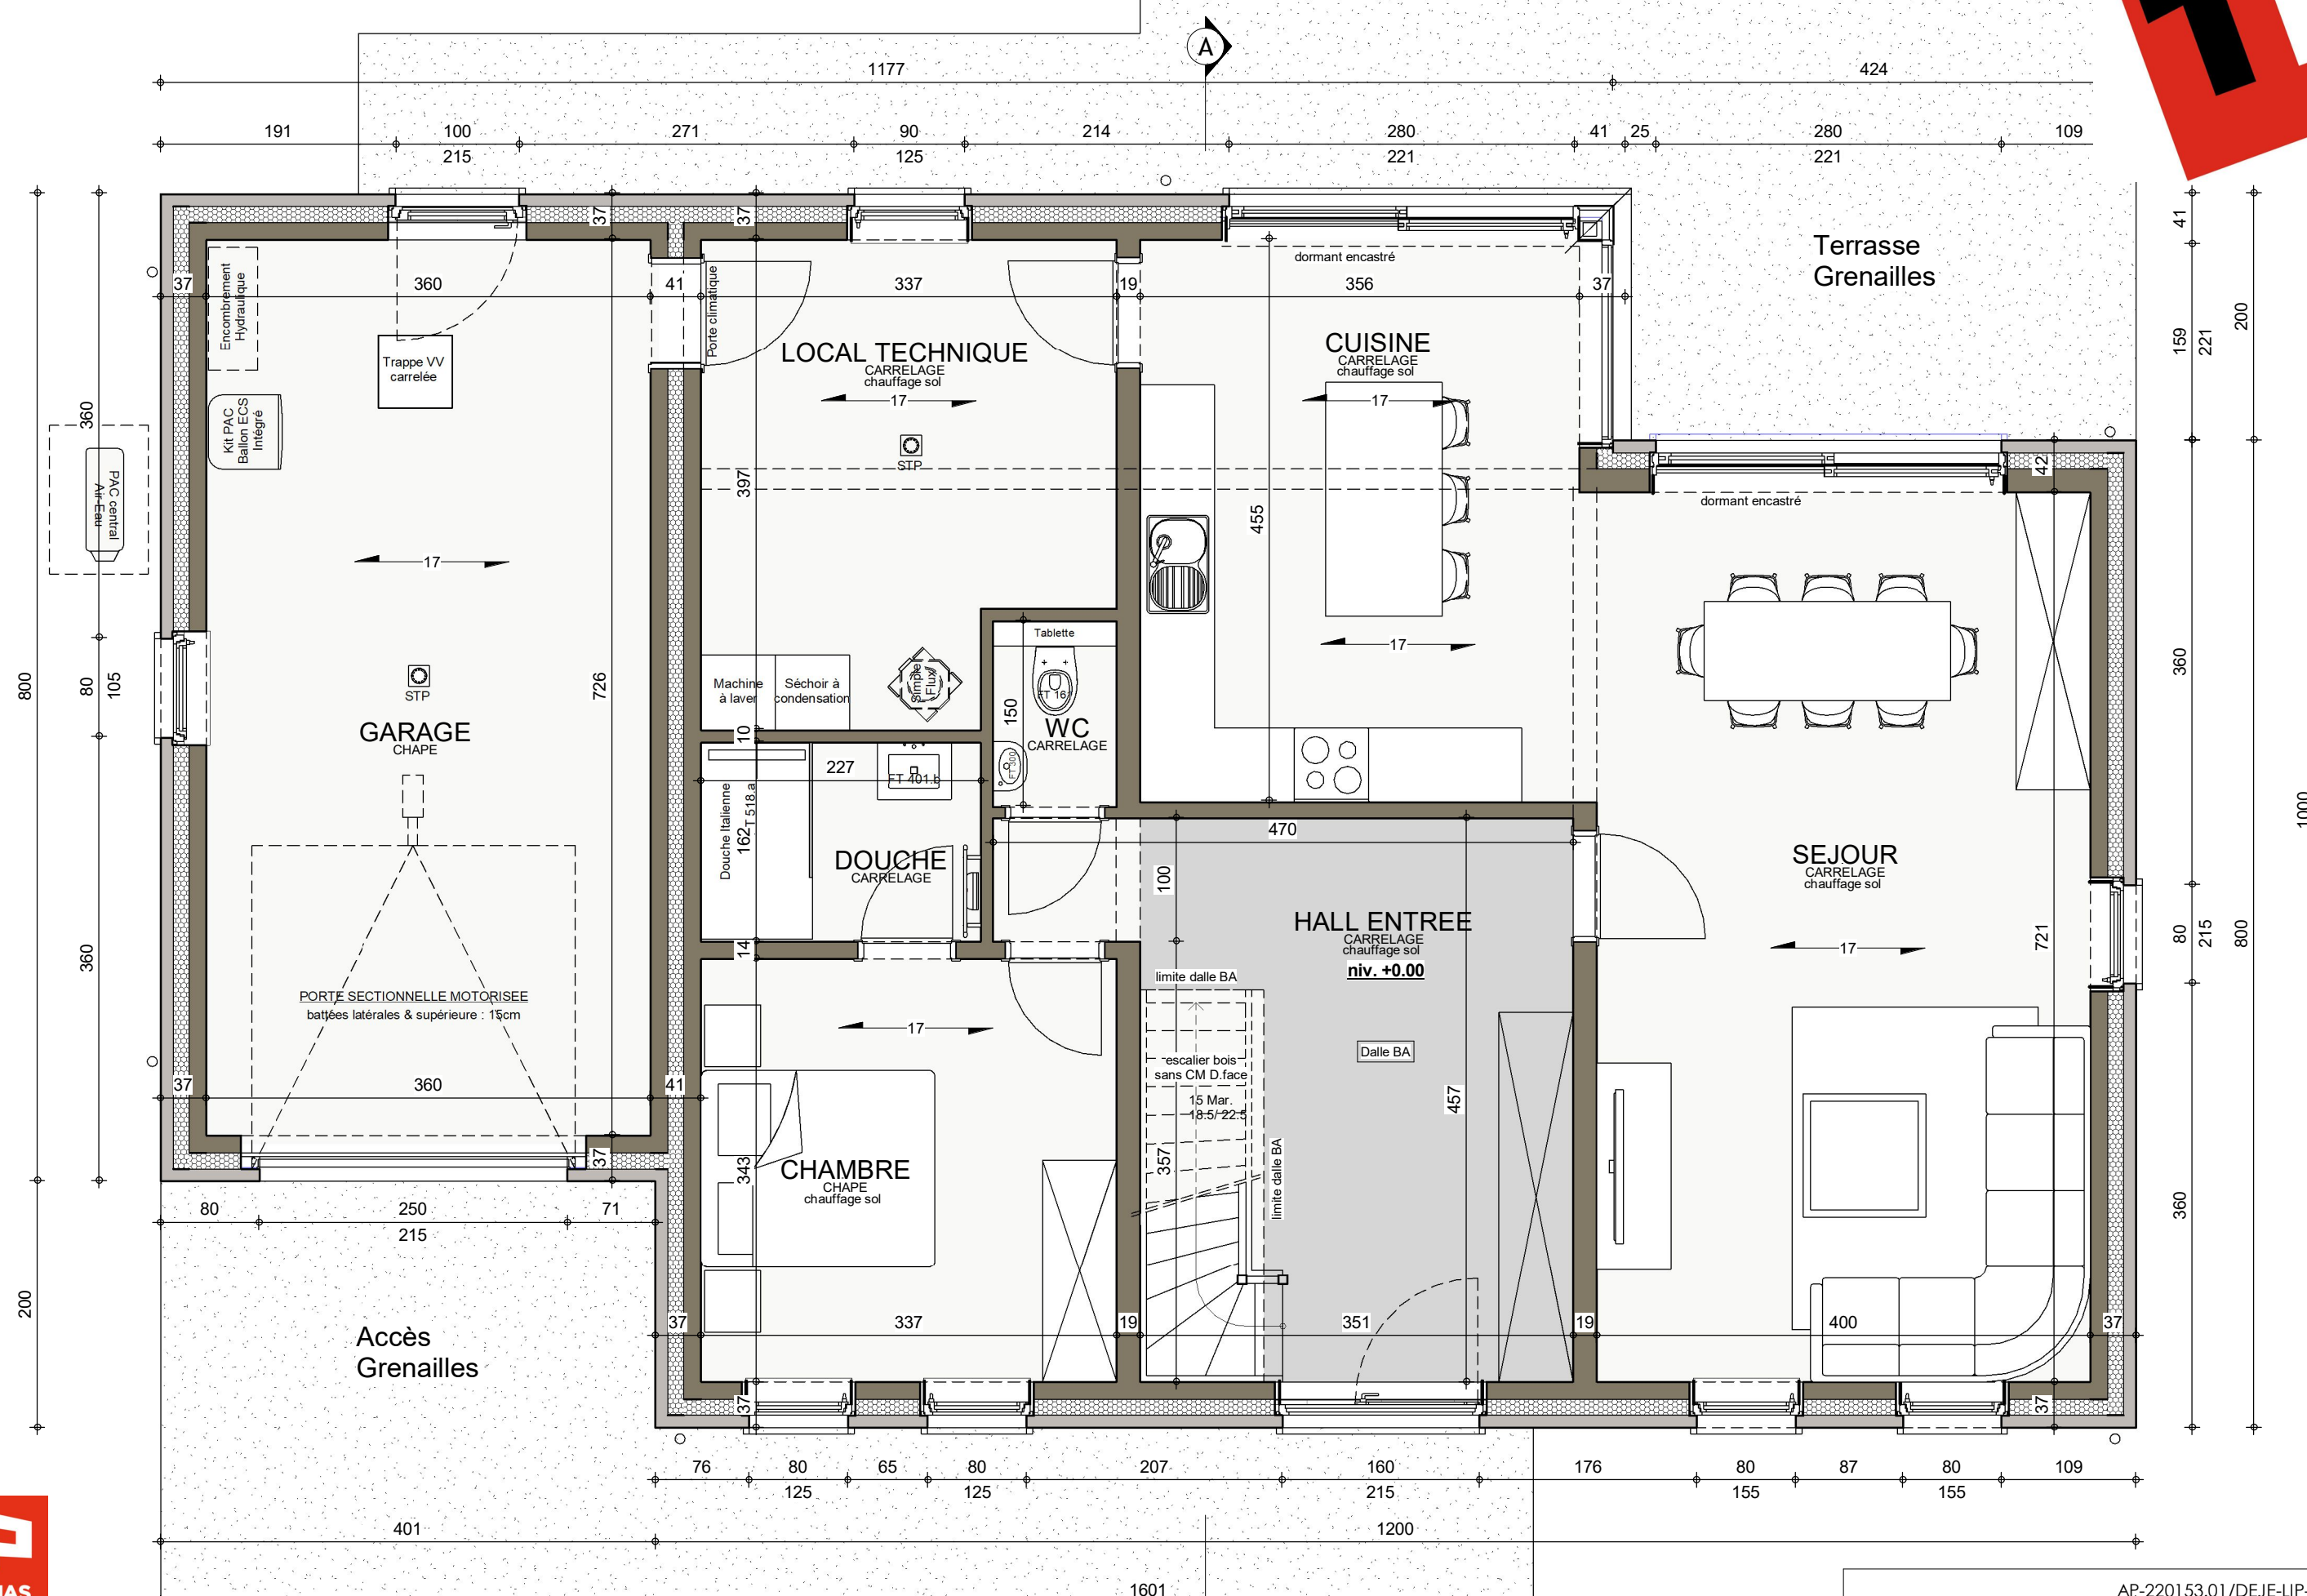

REZ-DE-CHAUSSEE


AP-220153.01/DEJE-LIP-HIMA			
Date :	26/09/2022	Echelle :	1/50

Le présent projet reste la propriété de la SA THOMAS & PIRON. Il est protégé par la législation en matière de création et ne peut en aucun cas faire l'objet d'une copie même partielle sans l'autorisation de l'auteur.

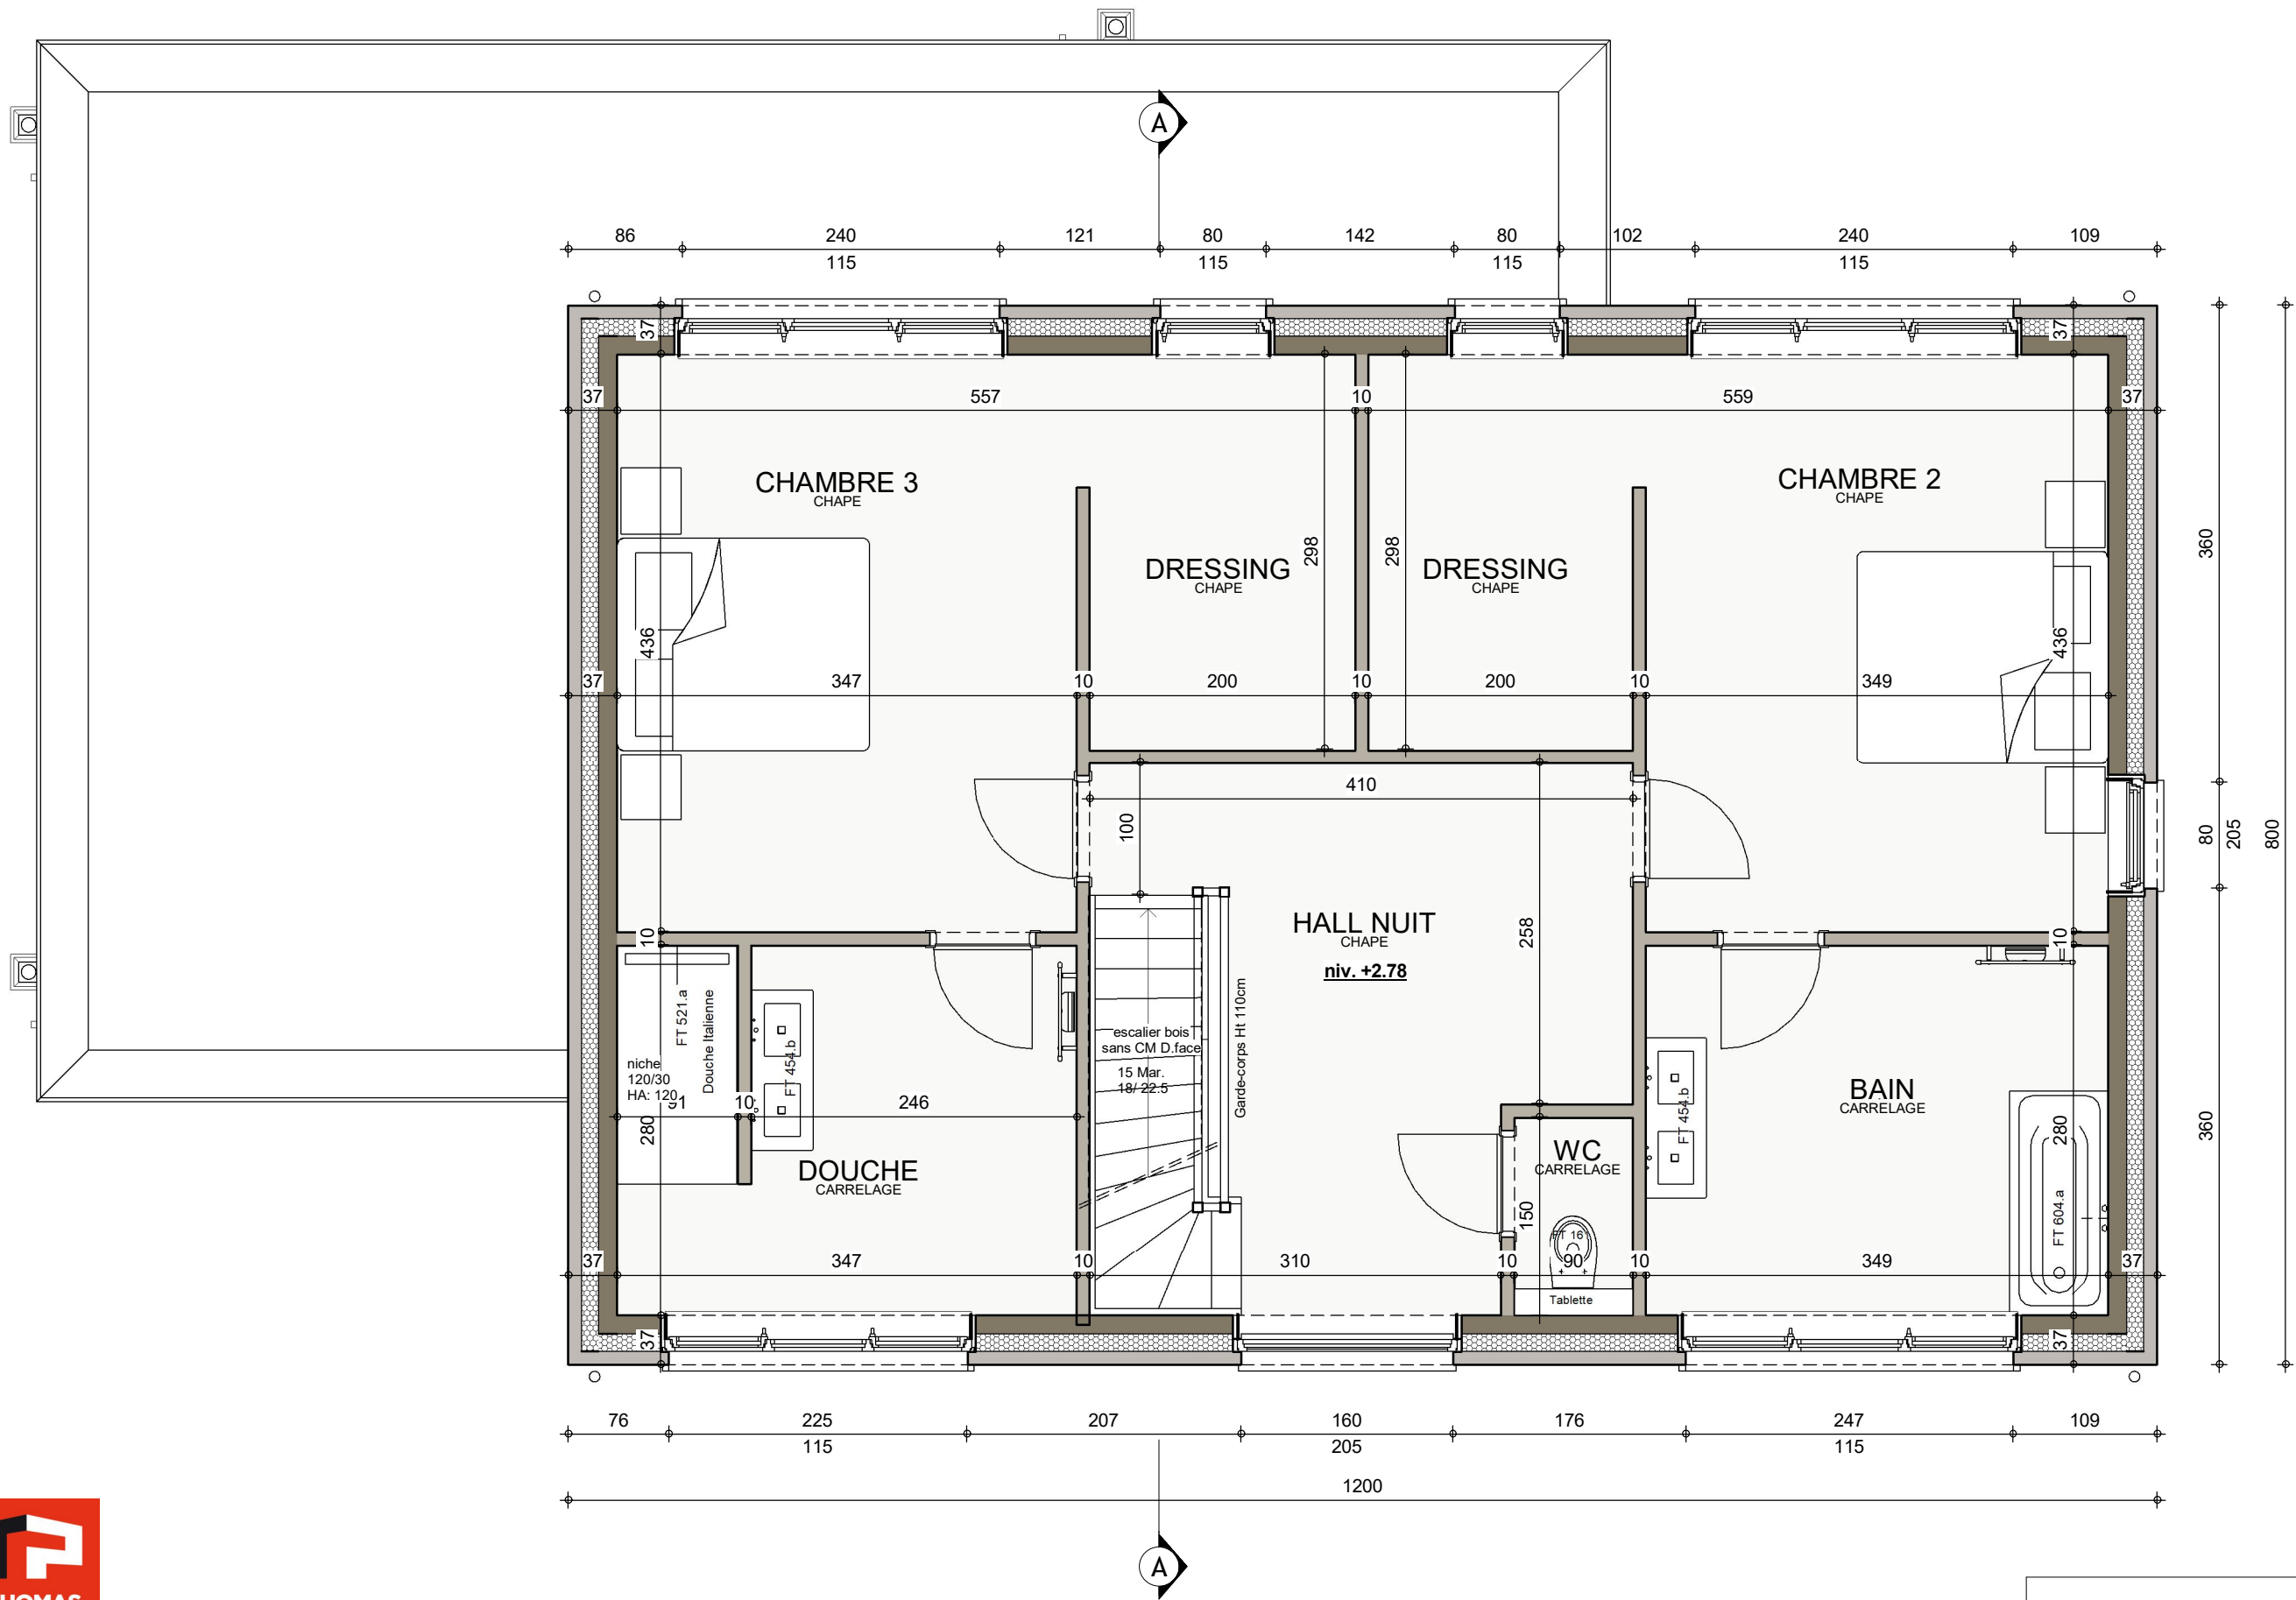

ETAGE


AP-220153.01/DEJE-LIP-HIMA			
Date :	26/09/2022	Echelle :	1/50

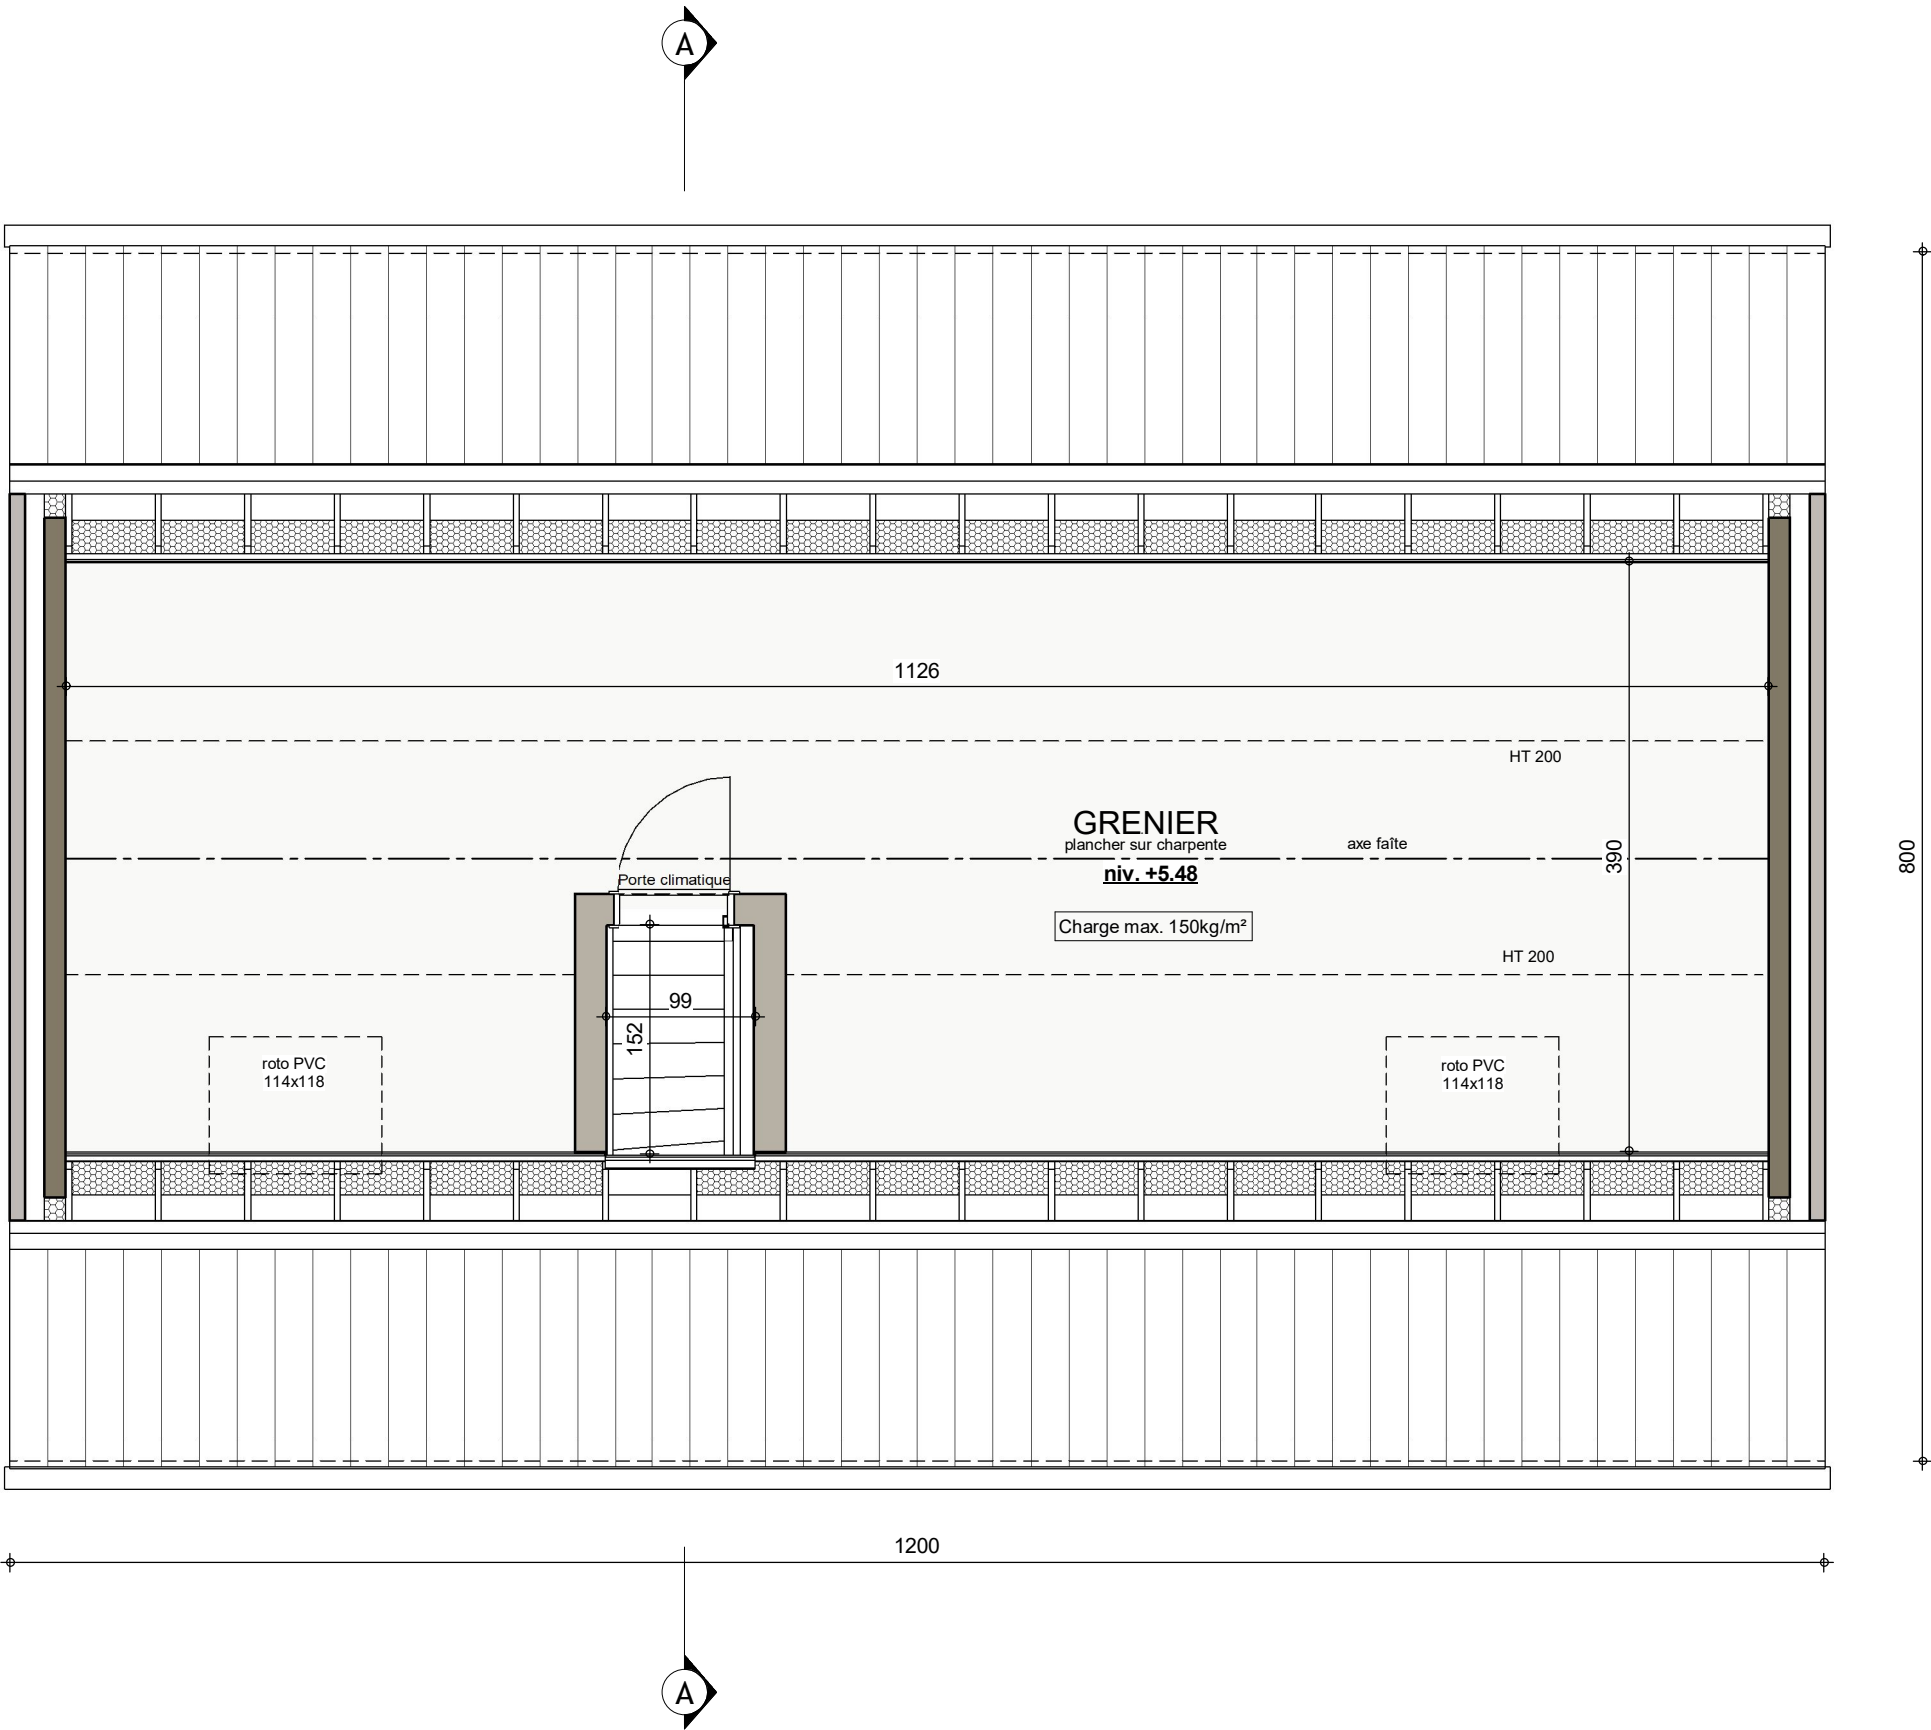

GRENIER

AP-220153.01/DEJE-LIP-HIMA			
Date :	26/09/2022	Echelle :	1/50



AVANT-PROJET de Mme SOSSON (Beaufays LOT 50)

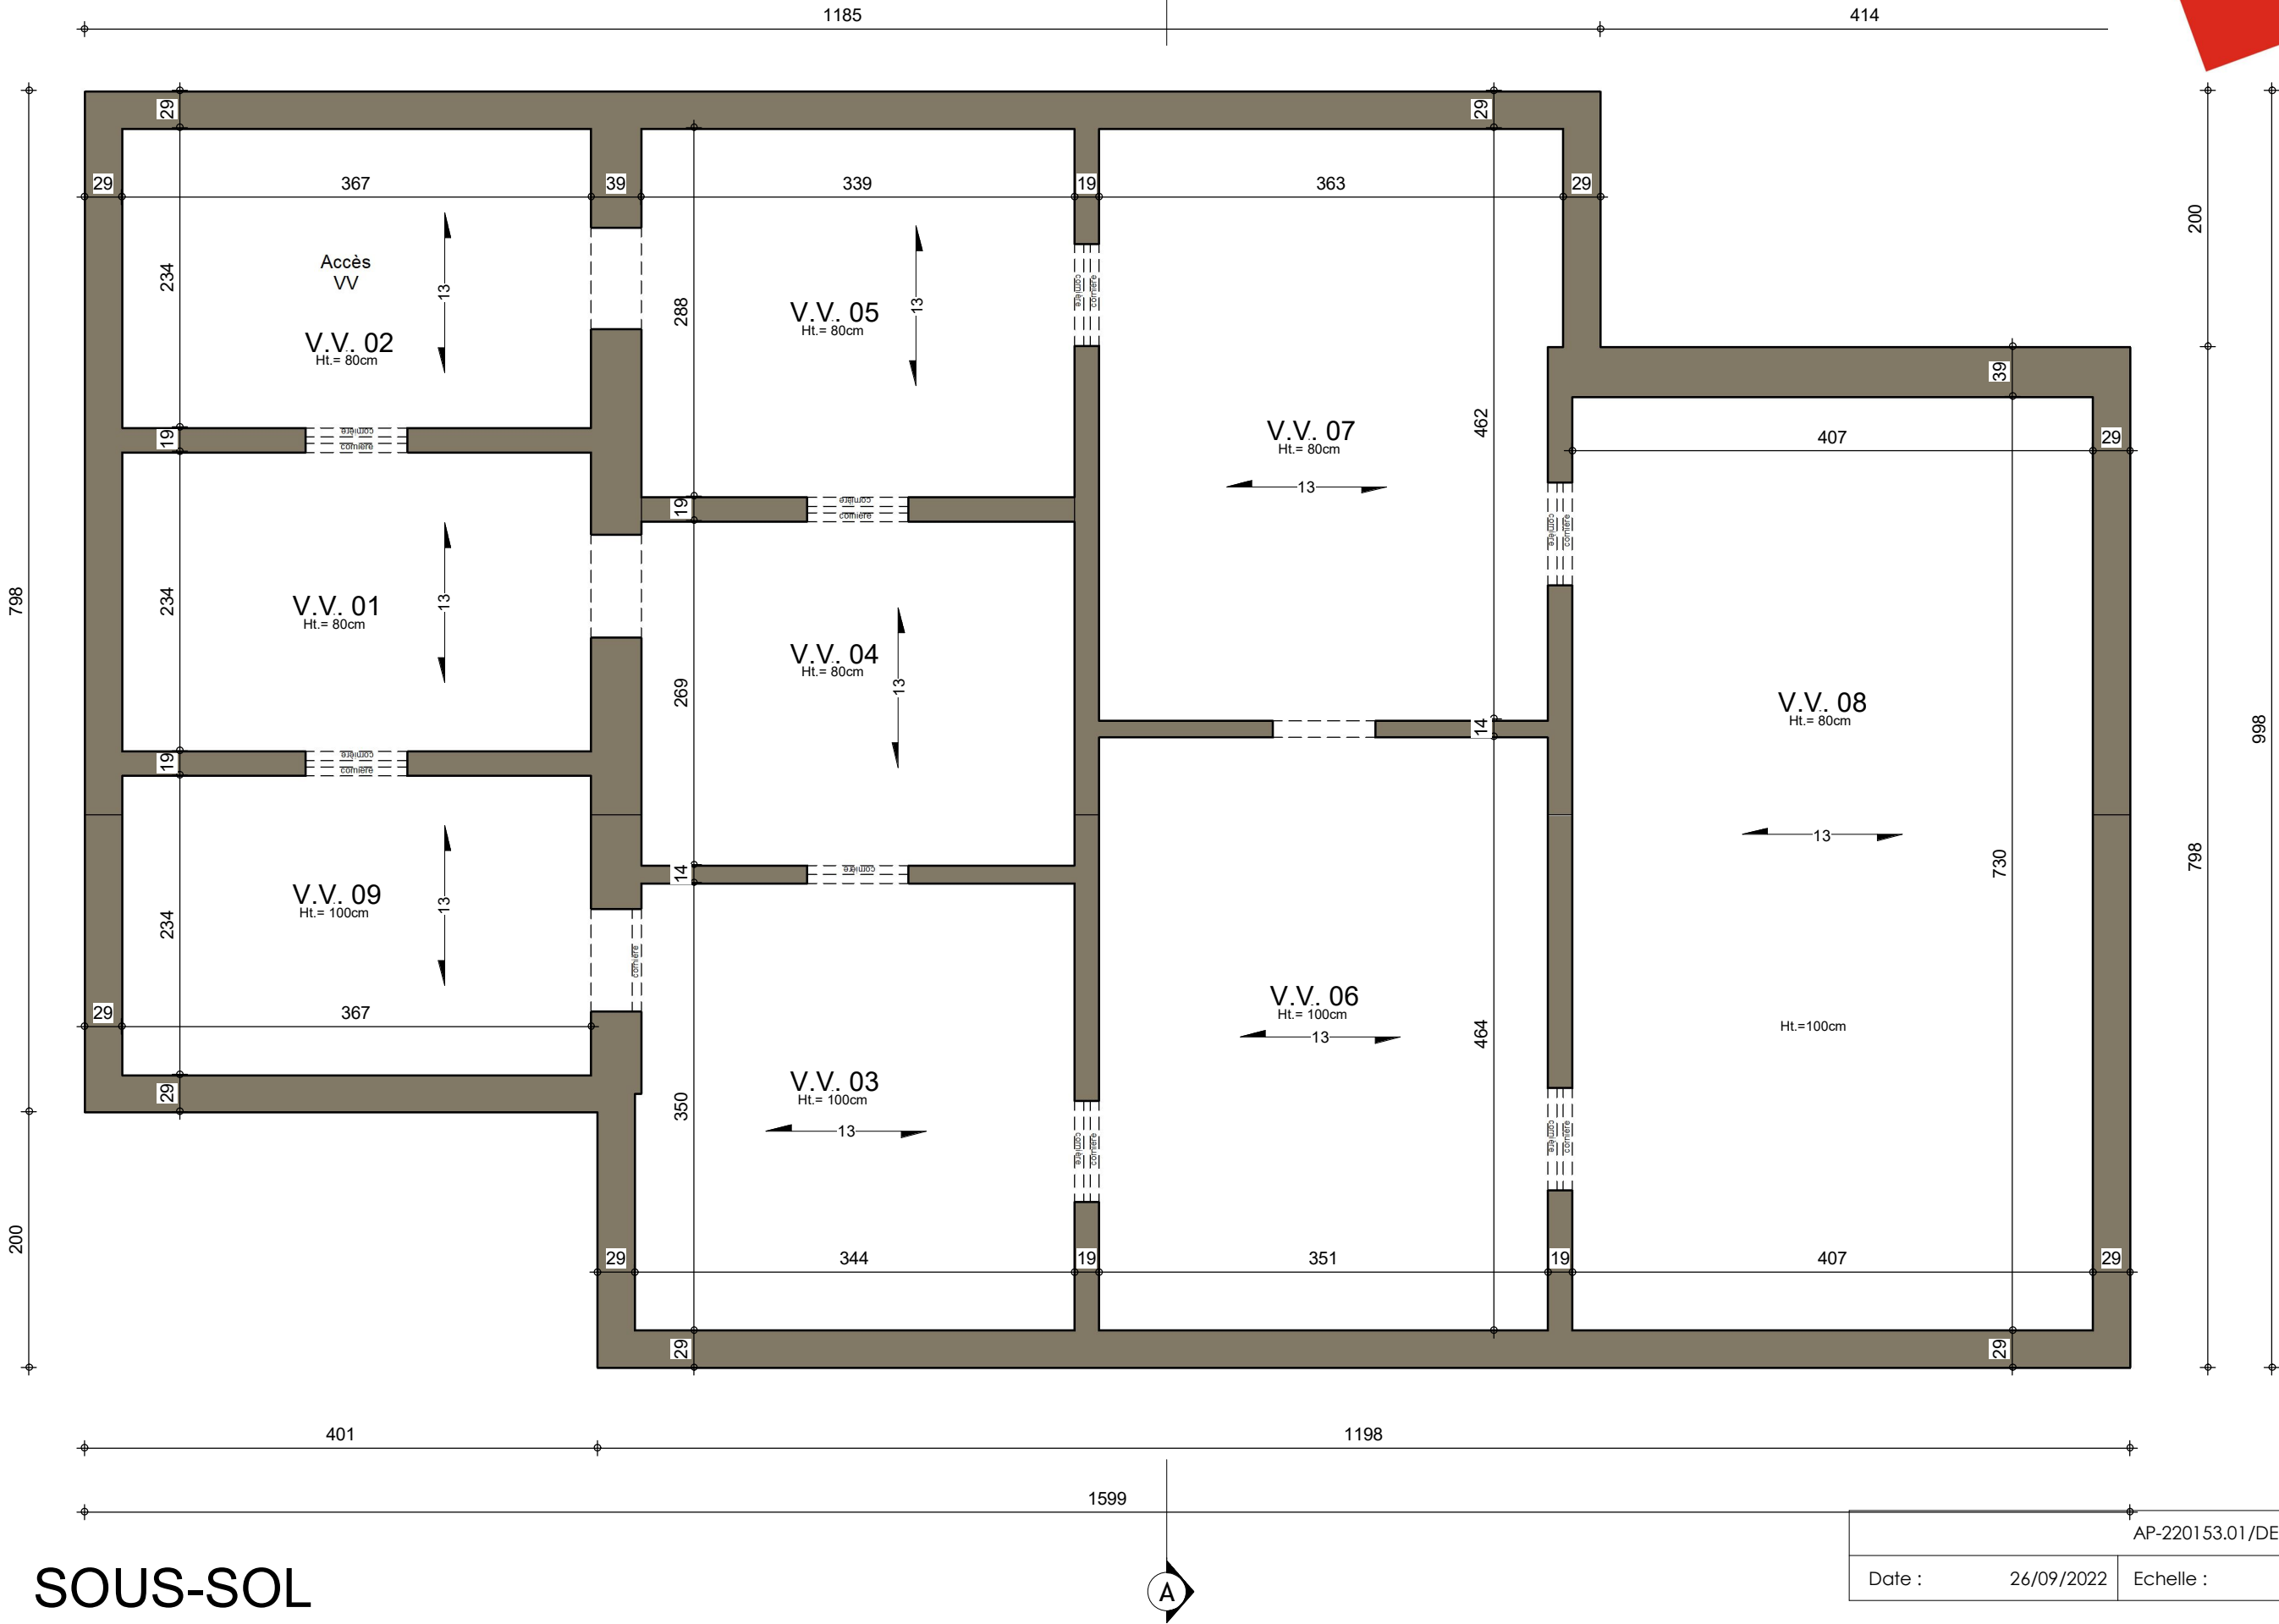

SOUS-SOL

AP-220153.01/DEJE-LIP-HIMA			
Date :	26/09/2022	Echelle :	1/50

Le présent projet reste la propriété de la S.A. THOMAS & PIRON. Il est protégé par la législation en matière de création et ne peut en aucun cas faire l'objet d'une copie même partielle sans l'autorisation de l'auteur.

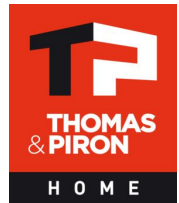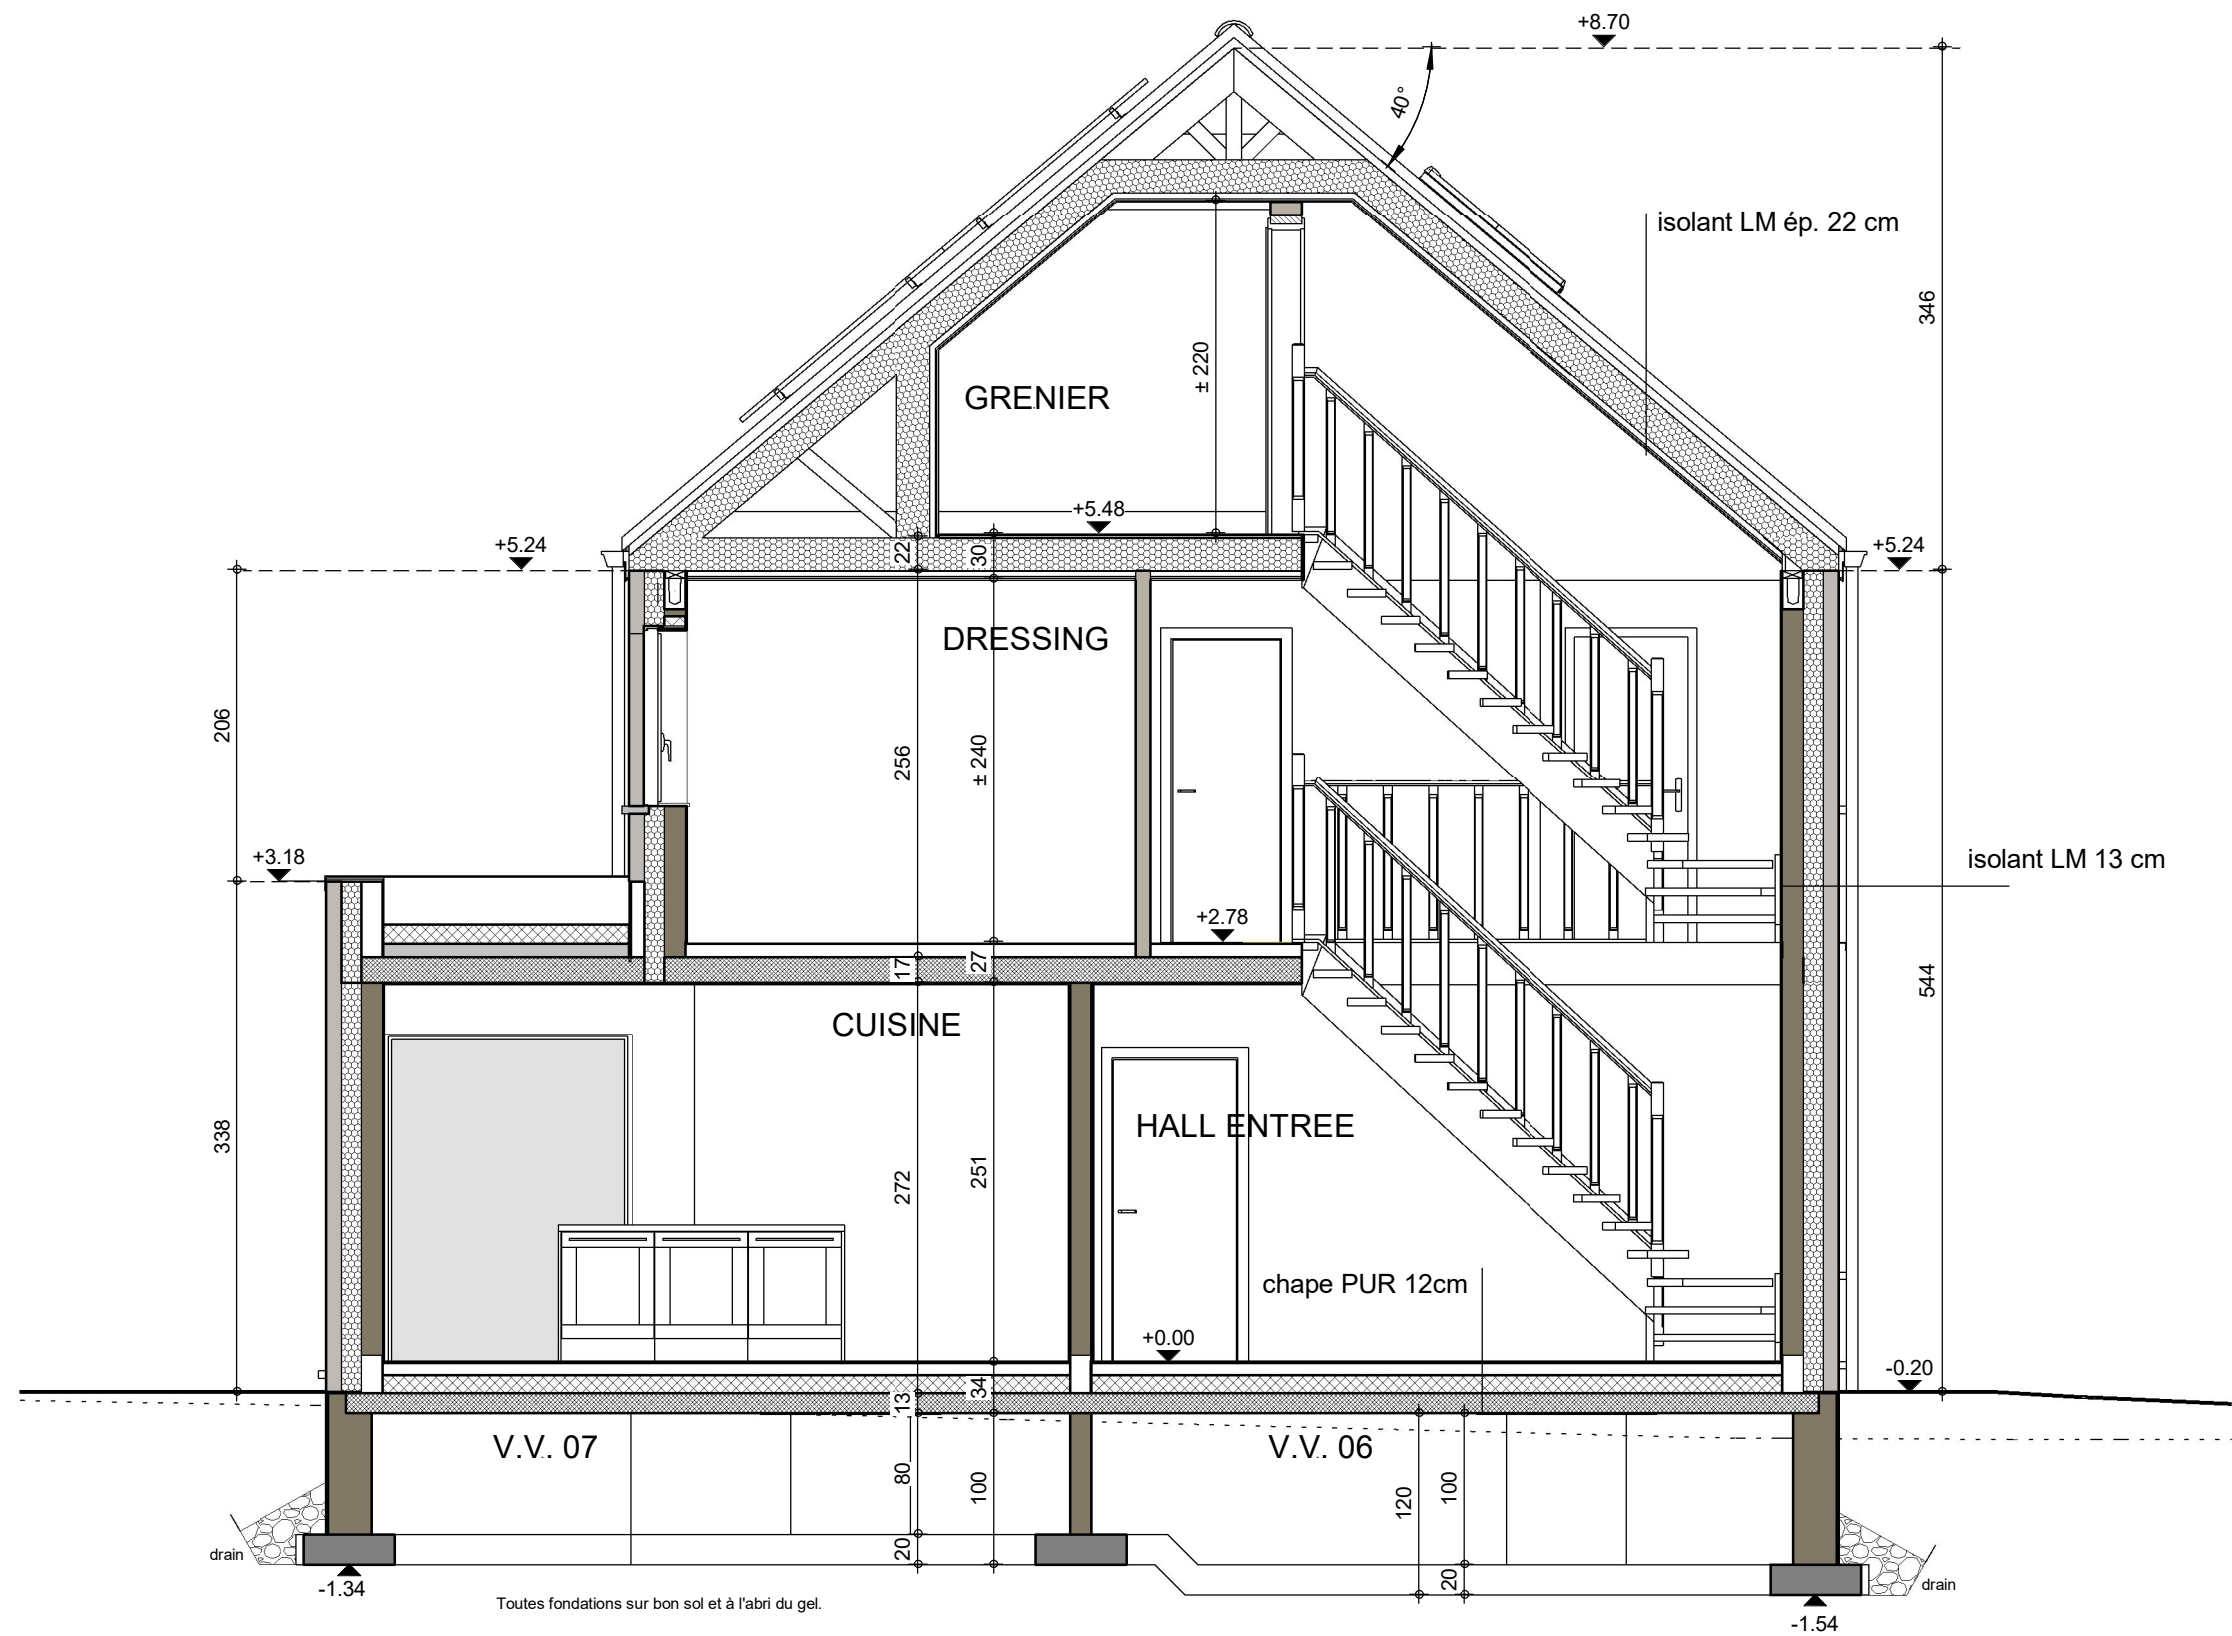


COUPE AA

AP-220153.01/DEJE-LIP-HIMA			
Date :	26/09/2022	Echelle :	1/50


Le présent projet reste la propriété de la S.A. THOMAS & PIRON. Il est protégé par la législation en matière de création et ne peut en aucun cas faire l'objet d'une copie même partielle sans l'autorisation de l'auteur.




FACADE AVANT

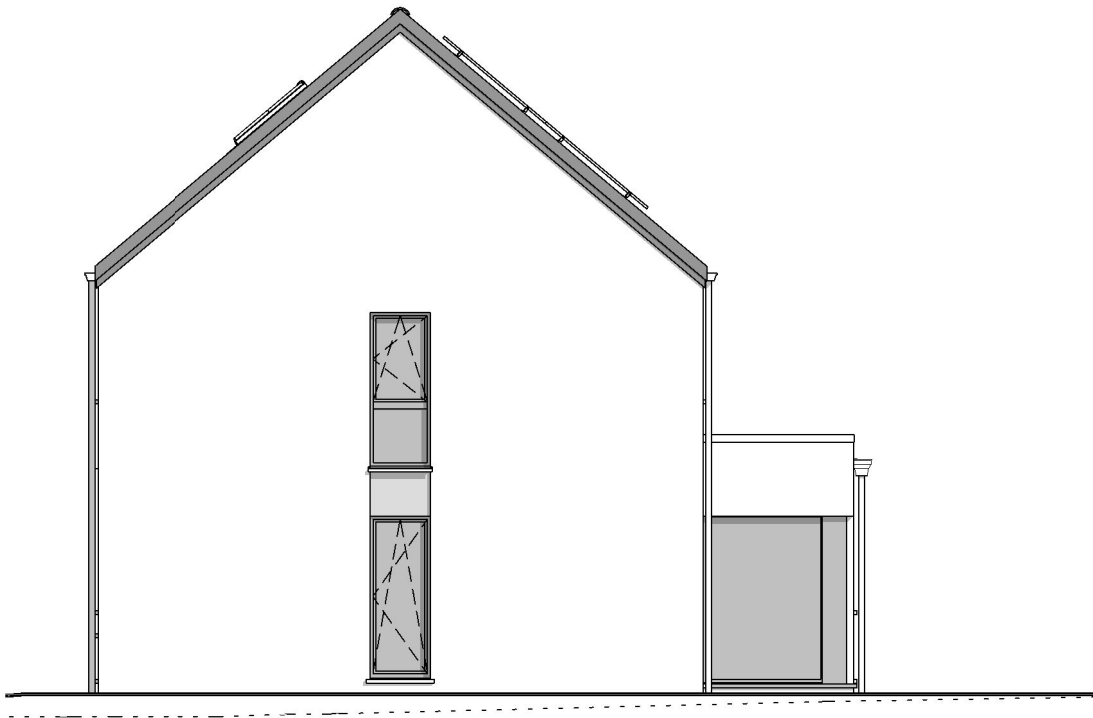

PIGNON DROIT

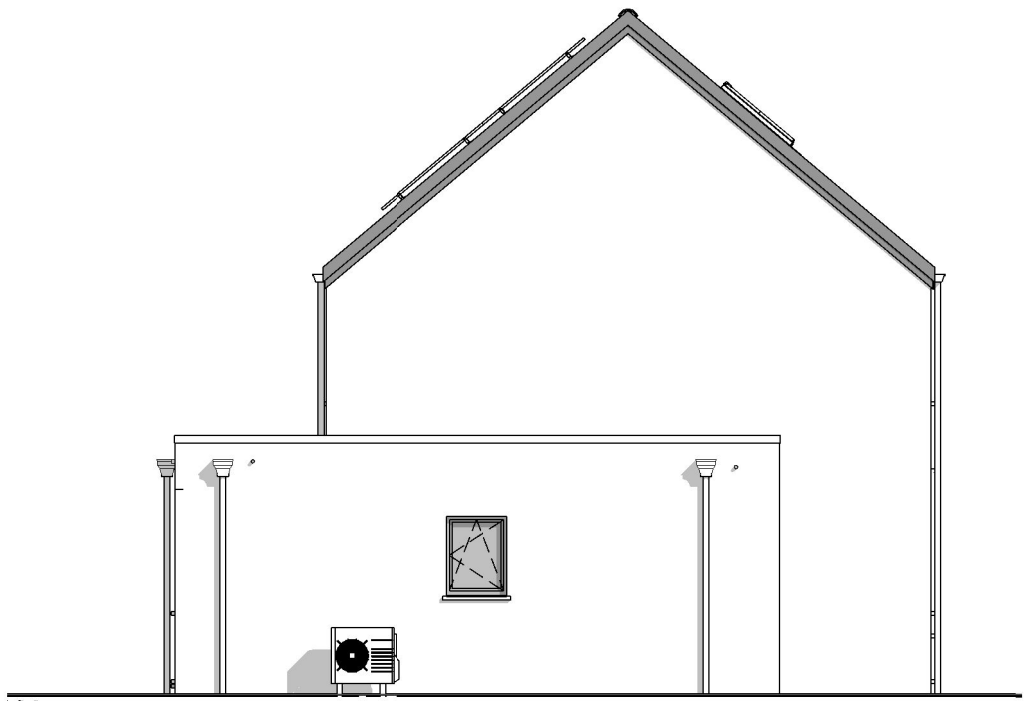

PIGNON GAUCHE

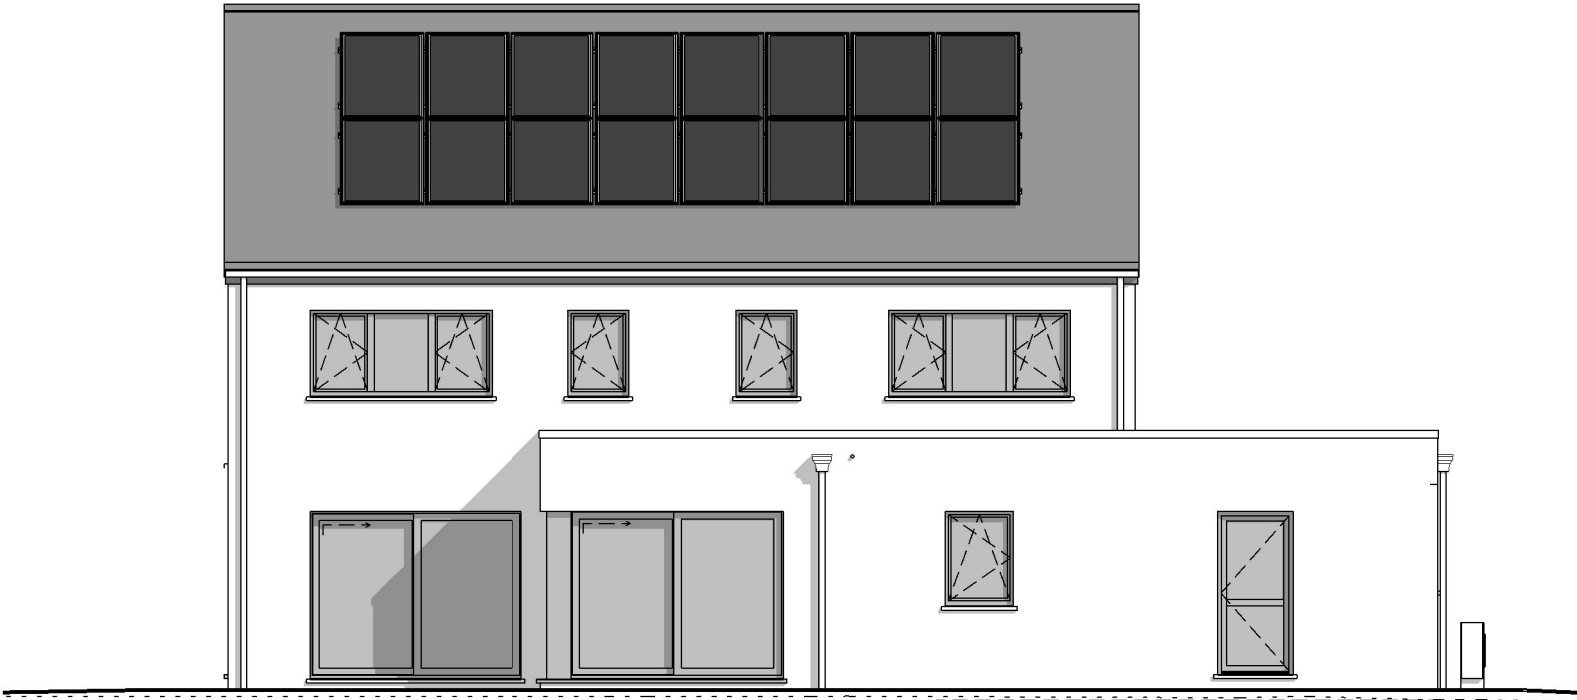

FACADE ARRIERE



AP-220153.01/DEJE-LIP-HIMA			
Date :	26/09/2022	Echelle :	1/100

Le présent projet reste la propriété de la SA THOMAS & PIRON. Il est protégé par la législation en matière de création et ne peut en aucun cas faire l'objet d'une copie même partielle sans l'autorisation de l'auteur.

