

Mr & Mme STANCIU - SUPIAZA

Projet de construction d'une habitation à WATERLOO



Image à titre d'illustration, non contractuelle.



PERSPECTIVE

AP-260182-01-STANCIU-VIMI-MORO	
Date :	31/03/2026
Echelle :	

Le présent projet reste la propriété de la S.A. THOMAS & PIRON . Il est protégé par la législation en matière de création et ne peut en aucun cas faire l'objet d'une copie même partielle sans l'autorisation de l'auteur .

Mr & Mme STANCIU - SUPIAZA

Projet de construction d'une habitation à WATERLOO



Image à titre d'illustration, non contractuelle.



PERSPECTIVE

AP-260182-01-STANCIU-VIMI-MORO	
Date :	31/03/2026
Echelle :	

Le présent projet reste la propriété de la S.A. THOMAS & PIRON. Il est protégé par la législation en matière de création et ne peut en aucun cas faire l'objet d'une copie même partielle sans l'autorisation de l'auteur.

Mr & Mme STANCIU - SUPIAZA

Projet de construction d'une habitation à WATERLOO

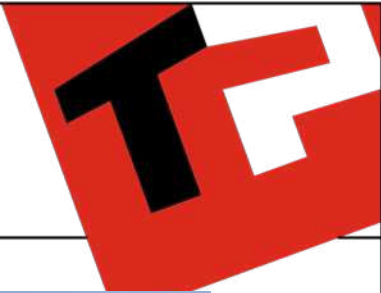


Image à titre d'illustration, non contractuelle.



PERSPECTIVE

AP-260182-01-STANCIU-VIMI-MORO	
Date :	31/03/2026
Echelle :	

Le présent projet reste la propriété de la S.A. THOMAS & PIRON. Il est protégé par la législation en matière de création et ne peut en aucun cas faire l'objet d'une copie même partielle sans l'autorisation de l'auteur.

Mr & Mme STANCIU - SUPIAZA

Projet de construction d'une habitation à WATERLOO

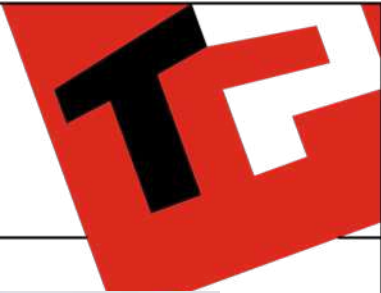


Image à titre d'illustration, non contractuelle.




Le présent projet reste la propriété de la S.A. THOMAS & PIRON. Il est protégé par la législation en matière de création et ne peut en aucun cas faire l'objet d'une copie même partielle sans l'autorisation de l'auteur.



PERSPECTIVE

AP-260182-01-STANCIU-VIMI-MORO	
Date :	31/03/2026
Echelle :	

Projet de construction d'une habitation à **WATERLOO**

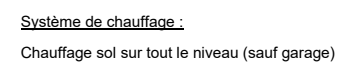


Echelle : 1/75

Le présent projet reste la propriété de la S.A. THOMAS & PIRON . Il est protégé par la législation en matière de création et ne peut en aucun cas faire l'objet d'une copie même partielle sans l'autorisation de l'auteur .




Projet de construction d'une habitation à **WATERLOO**

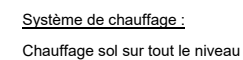

AP-260182-01-STANCIU-VIMI-MORO	
Date :	31/03/2026
Echelle :	1/75

Mr & Mme STANCIU - SUPIAZA

Projet de construction d'une habitation à WATERLOO

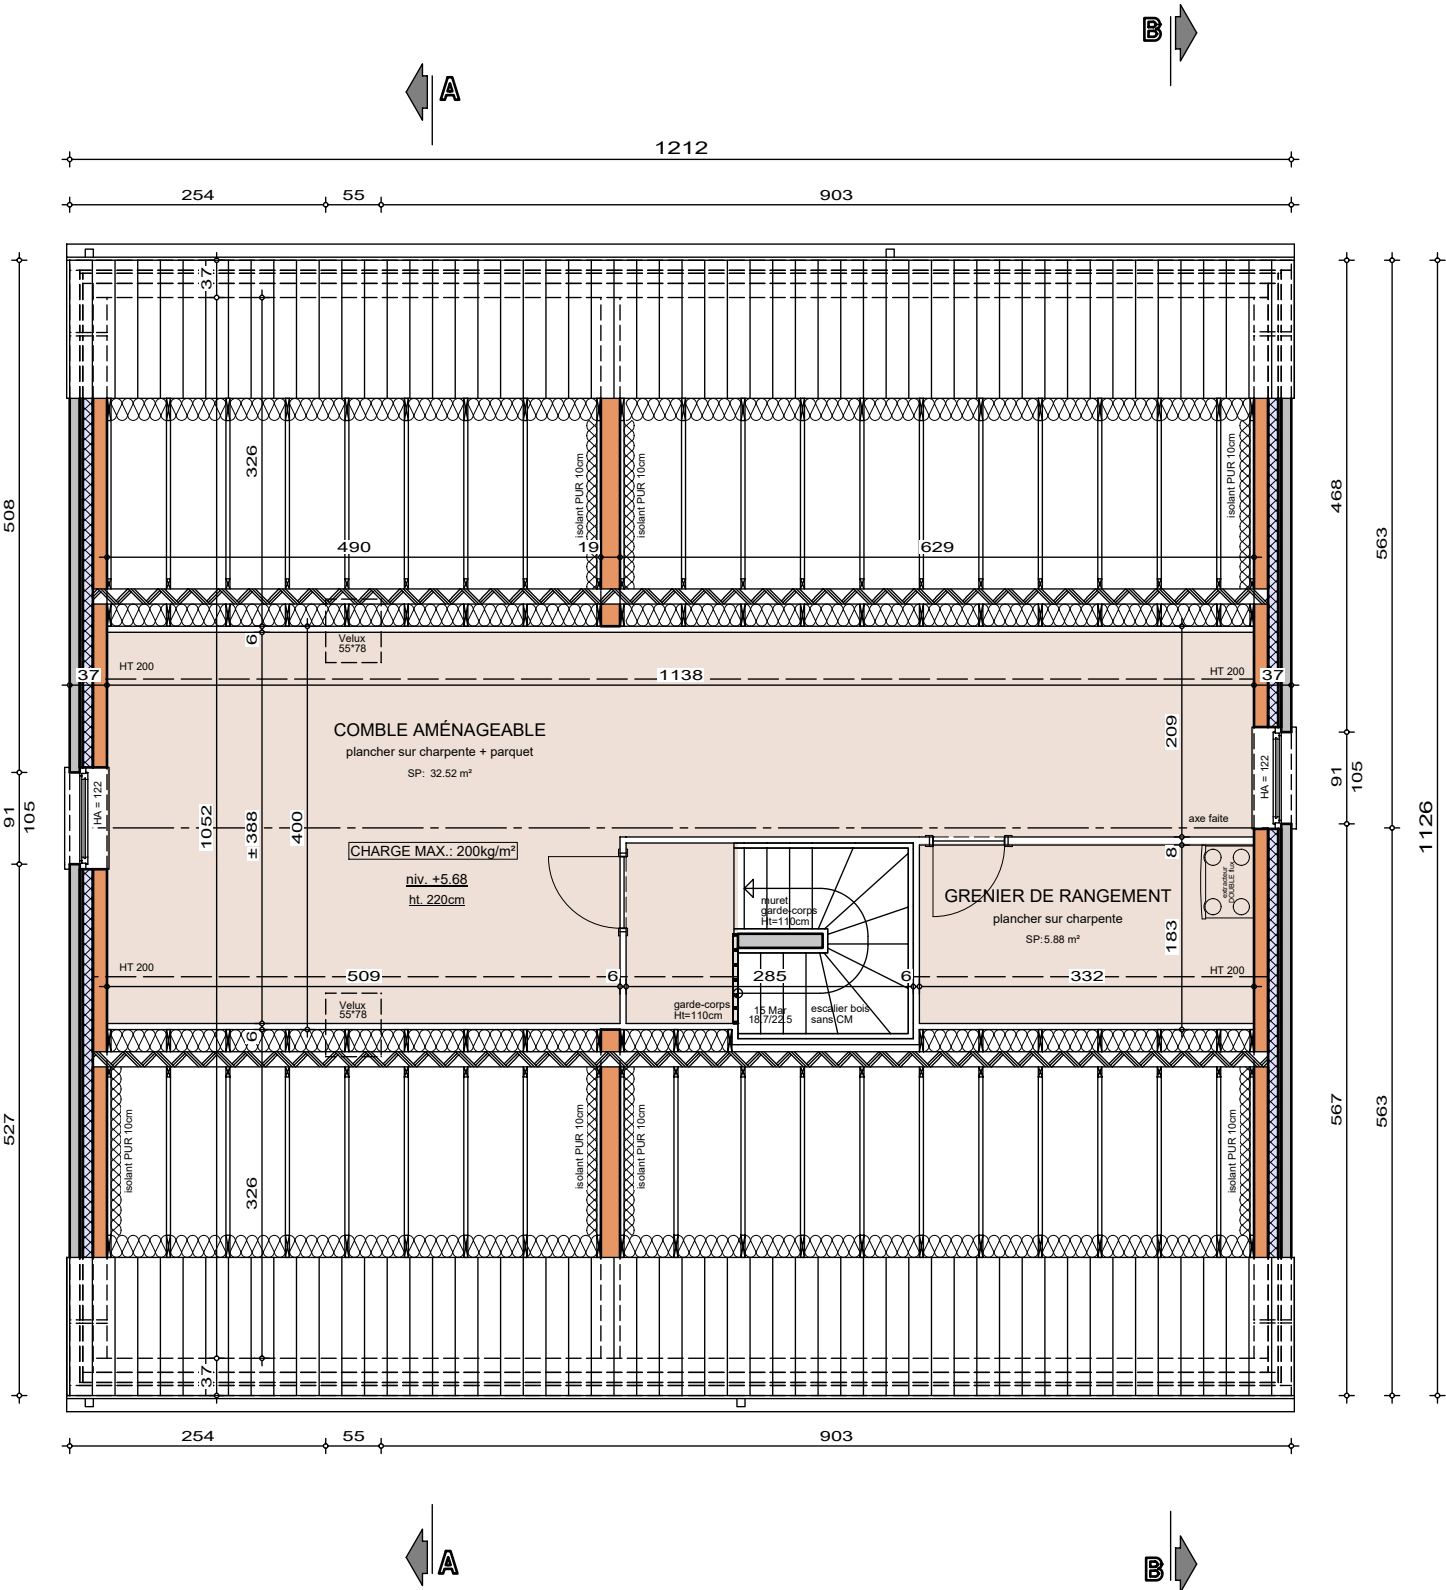


COMBLES

AP-260182-01-STANCIU-VIMI-MORO
Date : 31/03/2026
Echelle : 1/75



Mr & Mme STANCIU - SUPIAZA


Projet de construction d'une habitation à WATERLOO

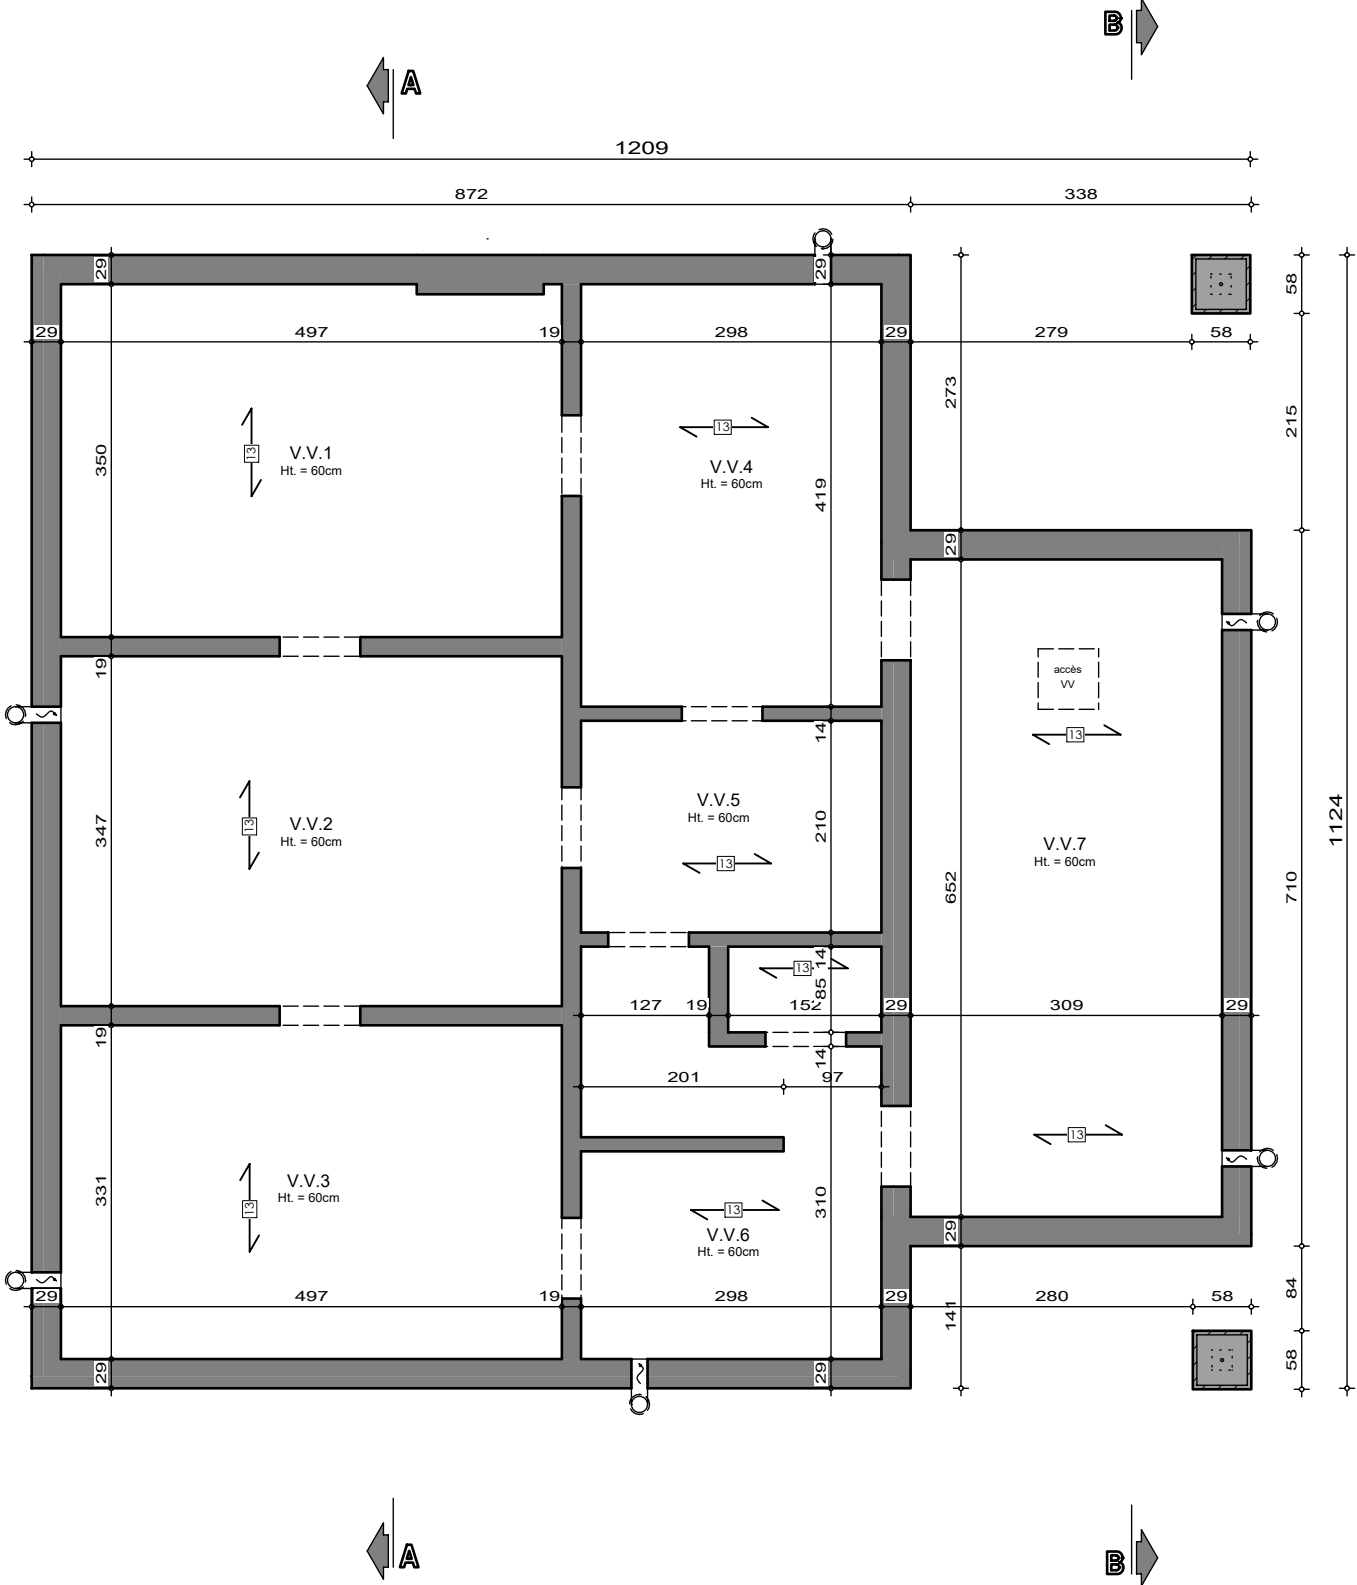

SOUS-SOL

AP-260182-01-STANCIU-VIMI-MORO	
Date :	31/03/2026
Echelle :	1/75


Projet de construction d'une habitation à **WATERLOO**

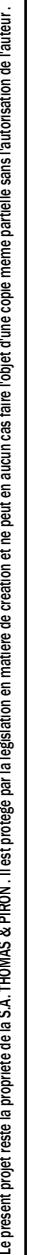

Echelle :	1/50
-----------	------

Mr & Mme STANCIU - SUPIAZA

Projet de construction d'une habitation à WATERLOO

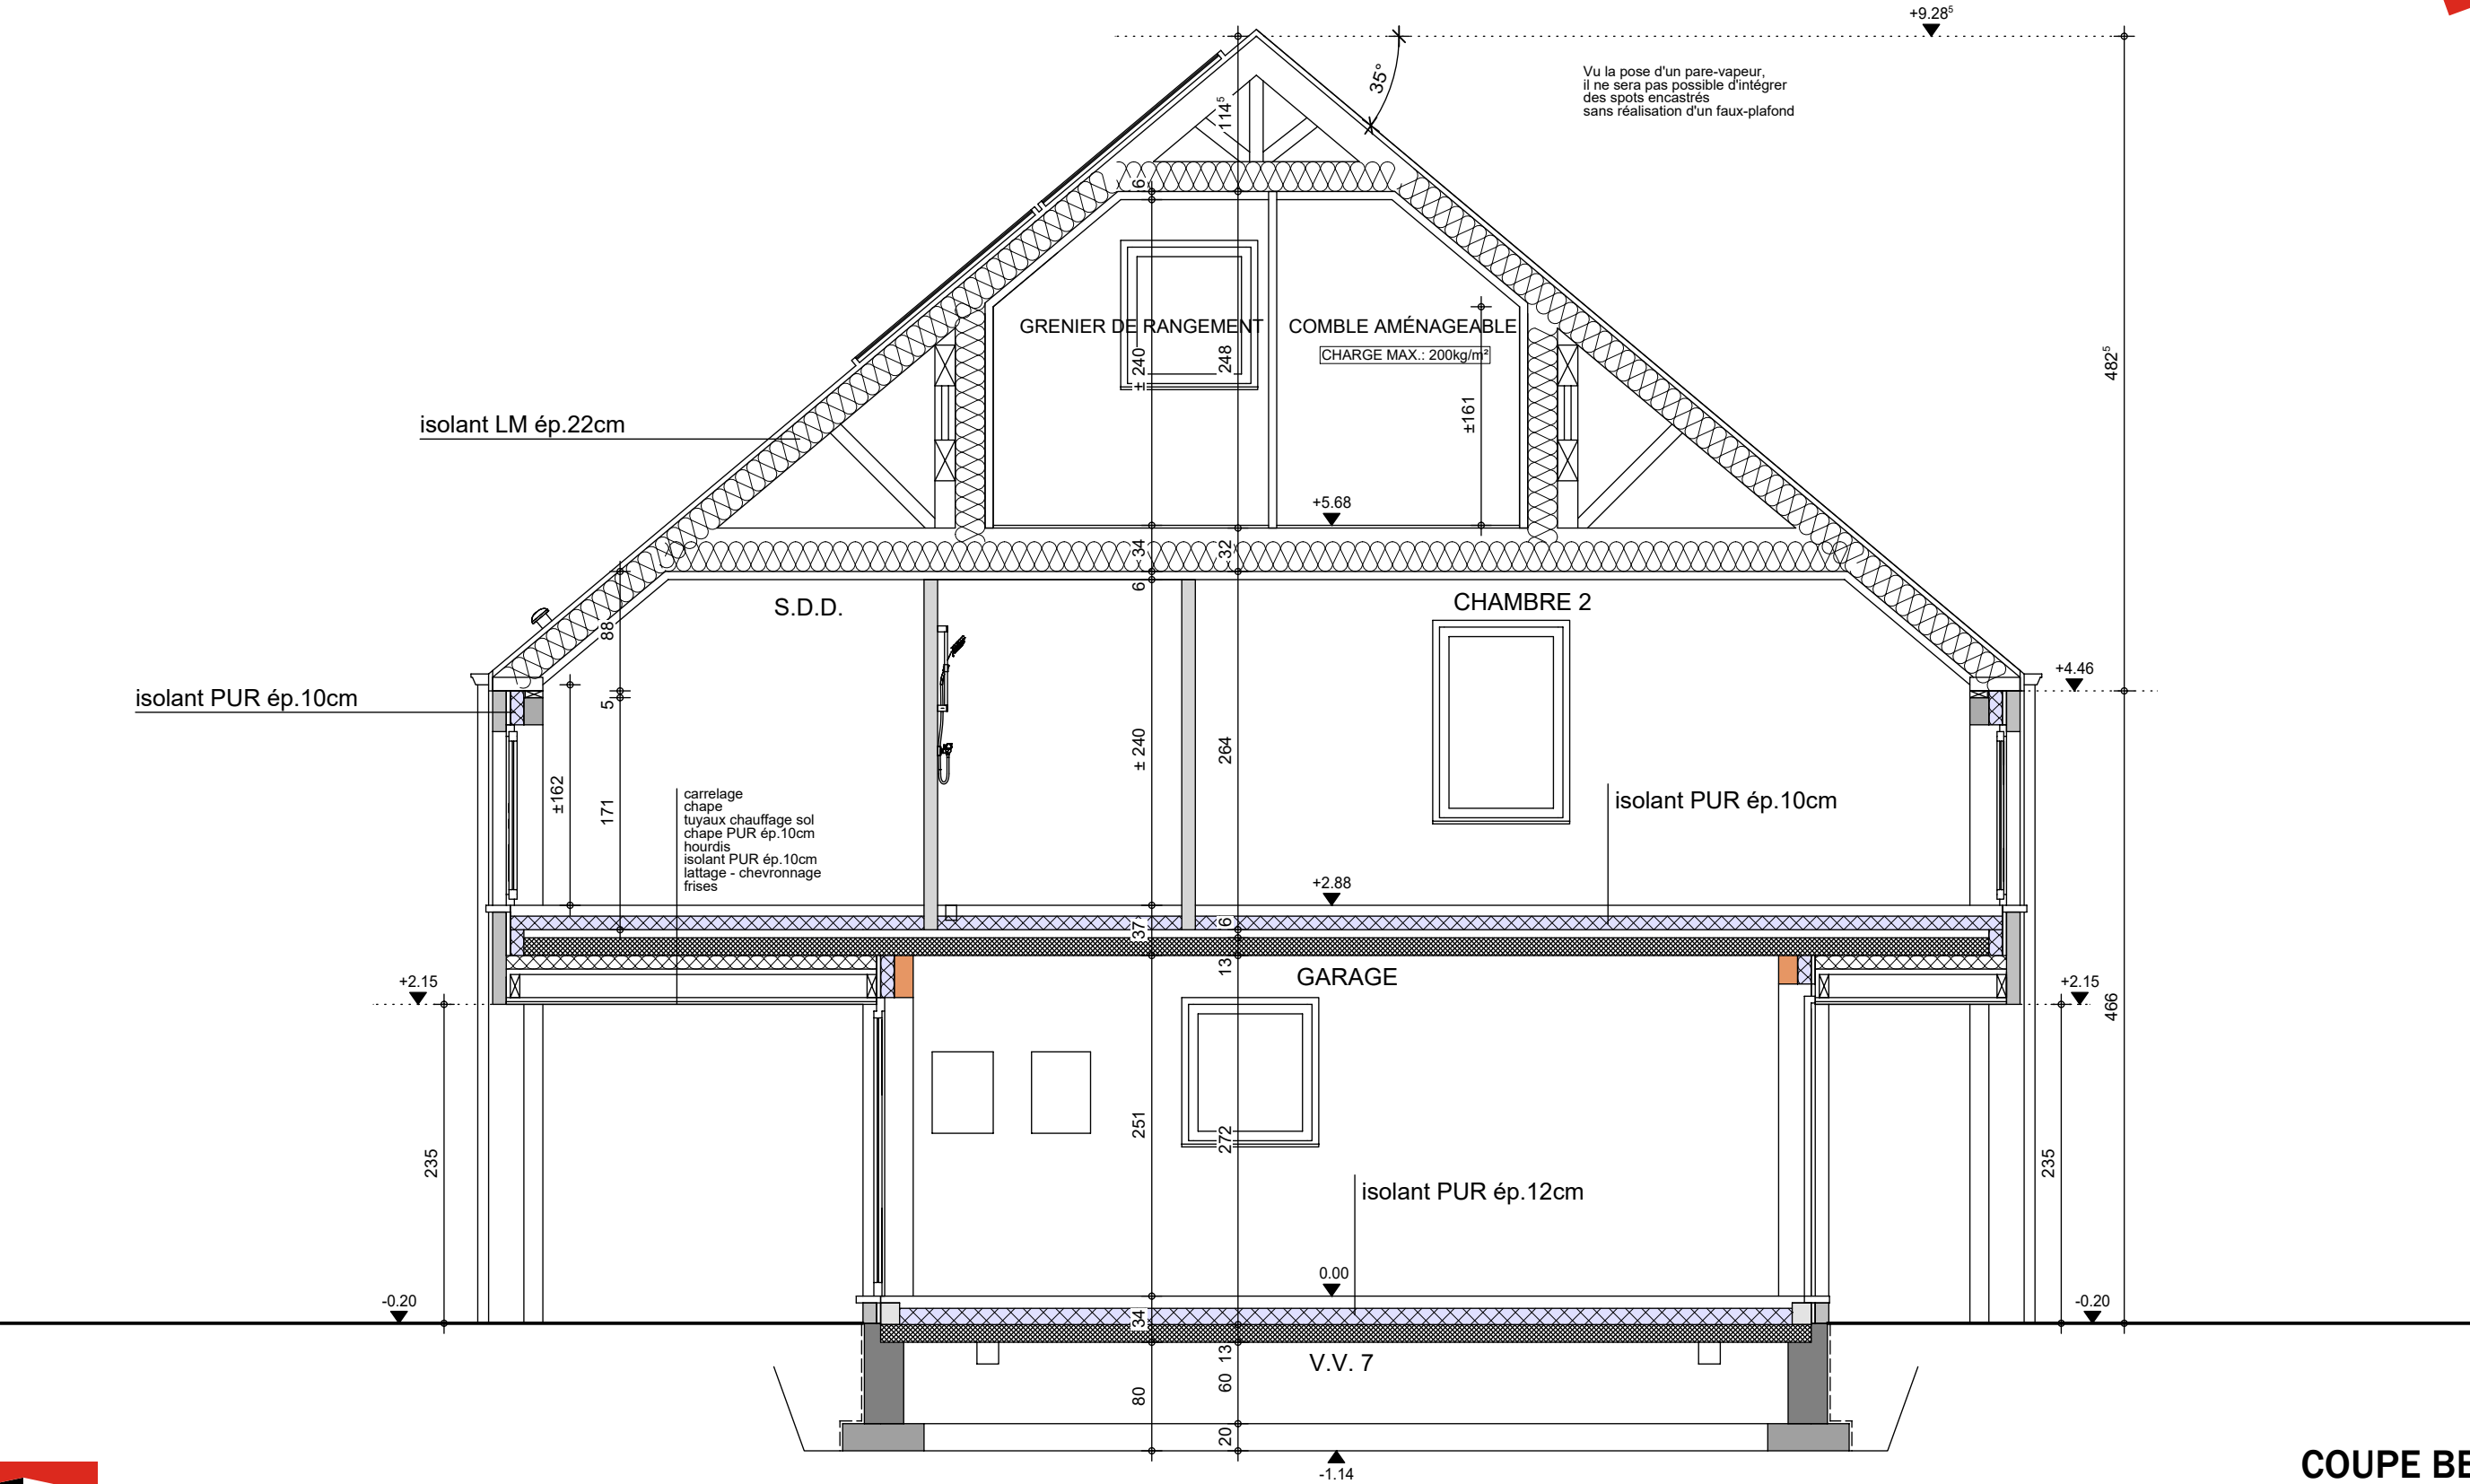

COUPE BB

AP-260182-01-STANCIU-VIMI-MORO

Date : 31/03/2026

Echelle : 1/50



Le présent projet reste la propriété de la S.A. THOMAS & PIRON. Il est protégé par la législation en matière de création et ne peut en aucun cas faire l'objet d'une copie même partielle sans l'autorisation de l'auteur.

Mr & Mme STANCIU - SUPIAZA

Projet de construction d'une habitation à WATERLOO

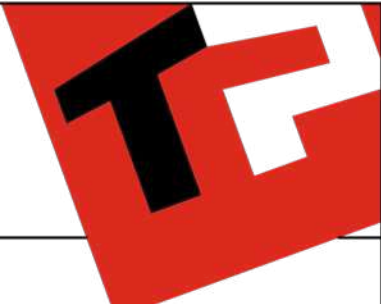


Image à titre d'illustration, non contractuelle.



FACADE AVANT

AP-260182-01-STANCIU-VIMI-MORO	
Date :	31/03/2026
Echelle :	

Le présent projet reste la propriété de la S.A. THOMAS & PIRON . Il est protégé par la législation en matière de création et ne peut en aucun cas faire l'objet d'une copie même partielle sans l'autorisation de l'auteur .

Mr & Mme STANCIU - SUPIAZA

Projet de construction d'une habitation à WATERLOO

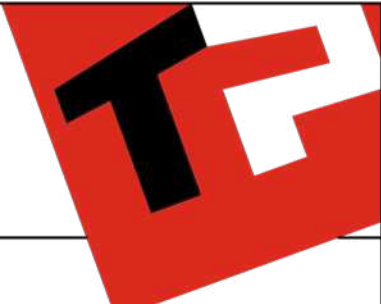


Image à titre d'illustration, non contractuelle.



FACADE ARRIERE

AP-260182-01-STANCIU-VIMI-MORO	
Date :	31/03/2026
Echelle :	

Le présent projet reste la propriété de la S.A. THOMAS & PIRON . Il est protégé par la législation en matière de création et ne peut en aucun cas faire l'objet d'une copie même partielle sans l'autorisation de l'auteur .

Mr & Mme STANCIU - SUPIAZA

Projet de construction d'une habitation à WATERLOO



Image à titre d'illustration, non contractuelle.



Le présent projet reste la propriété de la S.A. THOMAS & PIRON. Il est protégé par la législation en matière de création et ne peut en aucun cas faire l'objet d'une copie même partielle sans l'autorisation de l'auteur.



FACADE DROITE

AP-260182-01-STANCIU-VIMI-MORO	
Date :	31/03/2026
Echelle :	

Mr & Mme STANCIU - SUPIAZA

Projet de construction d'une habitation à WATERLOO



Image à titre d'illustration, non contractuelle.



Le présent projet reste la propriété de la S.A. THOMAS & PIRON. Il est protégé par la législation en matière de création et ne peut en aucun cas faire l'objet d'une copie même partielle sans l'autorisation de l'auteur.



FACADE GAUCHE

AP-260182-01-STANCIU-VIMI-MORO	
Date :	31/03/2026
Echelle :	